
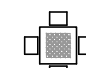


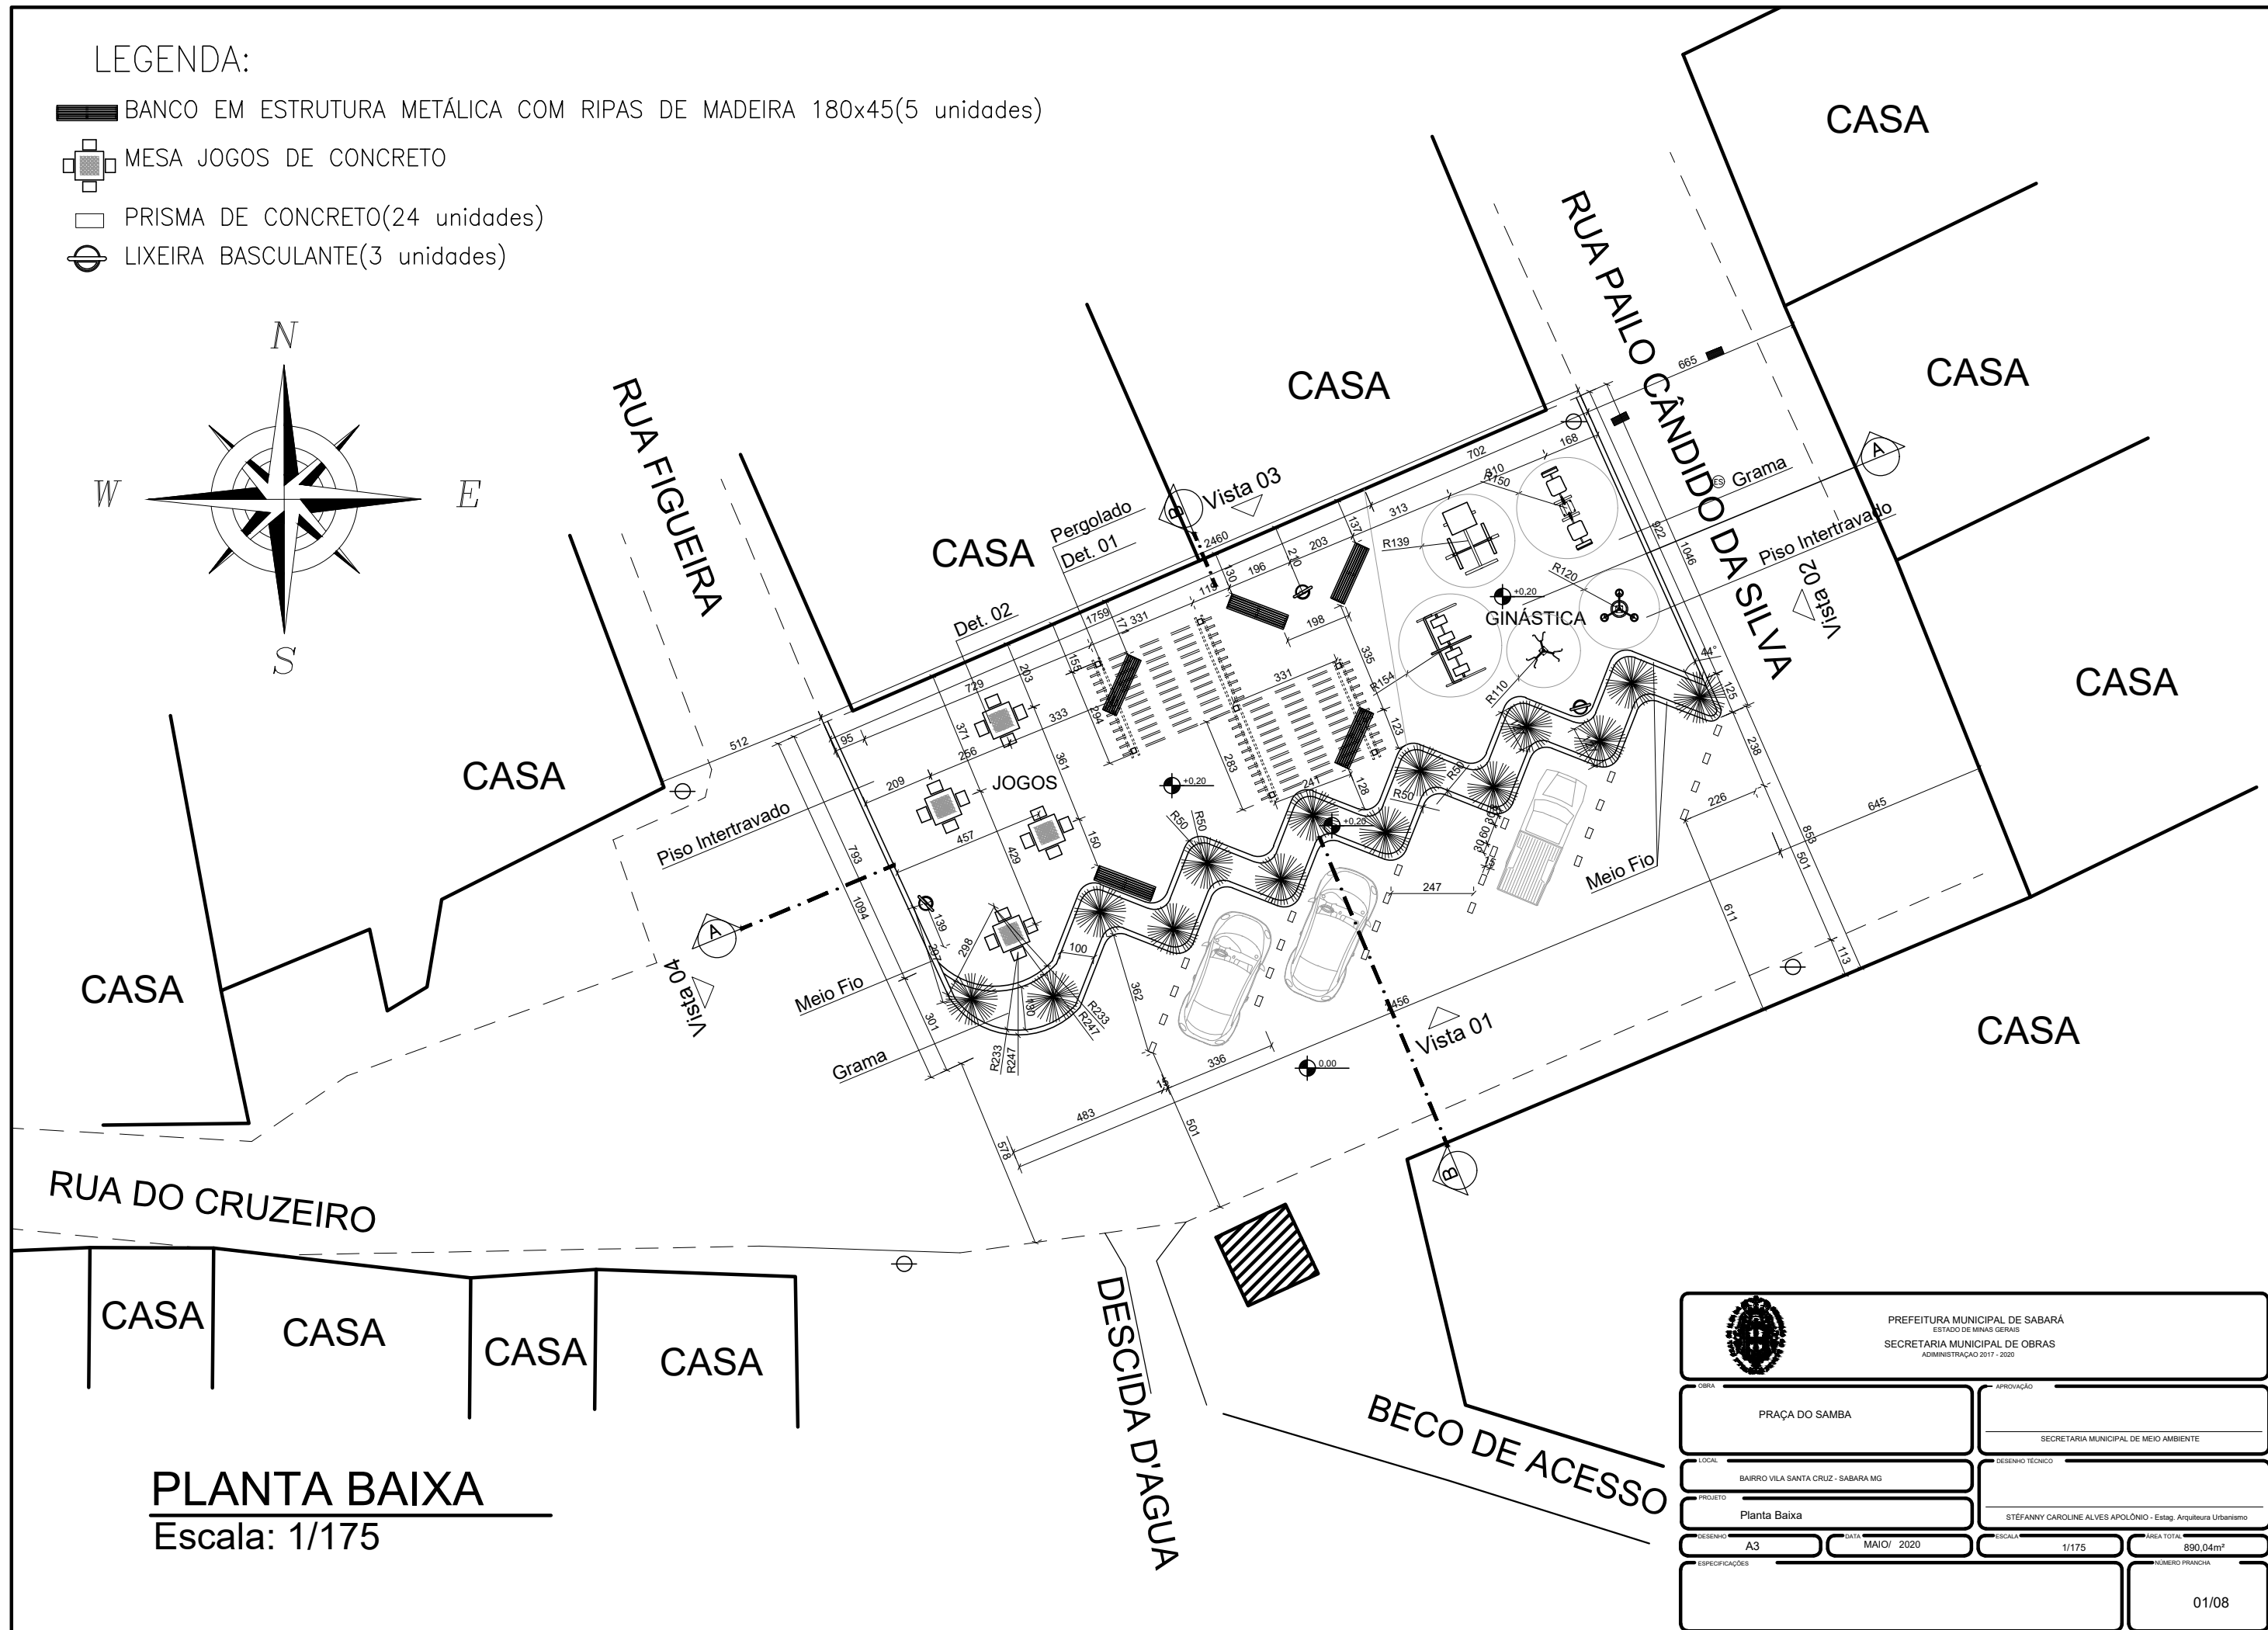
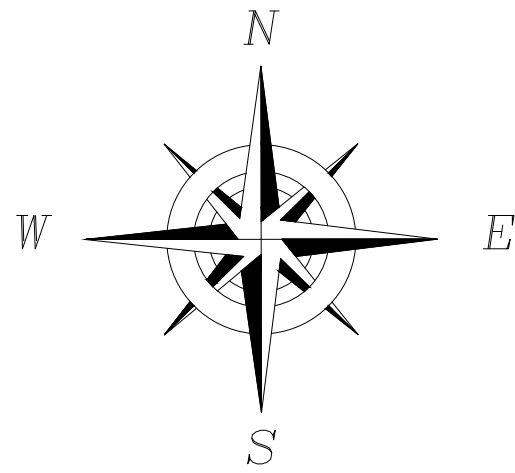


LEGENDA:

-  BANCO EM ESTRUTURA METÁLICA COM RIPAS DE MADEIRA 180x45(5 unidades)
-  MESA JOGOS DE CONCRETO
-  PRISMA DE CONCRETO(24 unidades)
-  LIXEIRA BASCULANTE(3 unidades)



PLANTA BAIXA
Escala: 1/175

 PREFEITURA MUNICIPAL DE SABARÁ ESTADO DE MINAS GERAIS SECRETARIA MUNICIPAL DE OBRAS ADMINISTRAÇÃO 2017 - 2020	
OBRA PRAÇA DO SAMBA	APROVAÇÃO SECRETARIA MUNICIPAL DE MEIO AMBIENTE
LOCAL BAIRRO VILA SANTA CRUZ - SABARÁ MG	DESENHO TÉCNICO STEFANNY CAROLINE ALVES APOLÔNIO - Estag. Arquitetura Urbanismo
PROJETO Planta Baixa	ESCALA 1/175
DESENHO A3	DATA MAIO/ 2020
ESPECIFICAÇÕES	ÁREA TOTAL 890,04m ² NÚMERO PRANCHA 01/08