








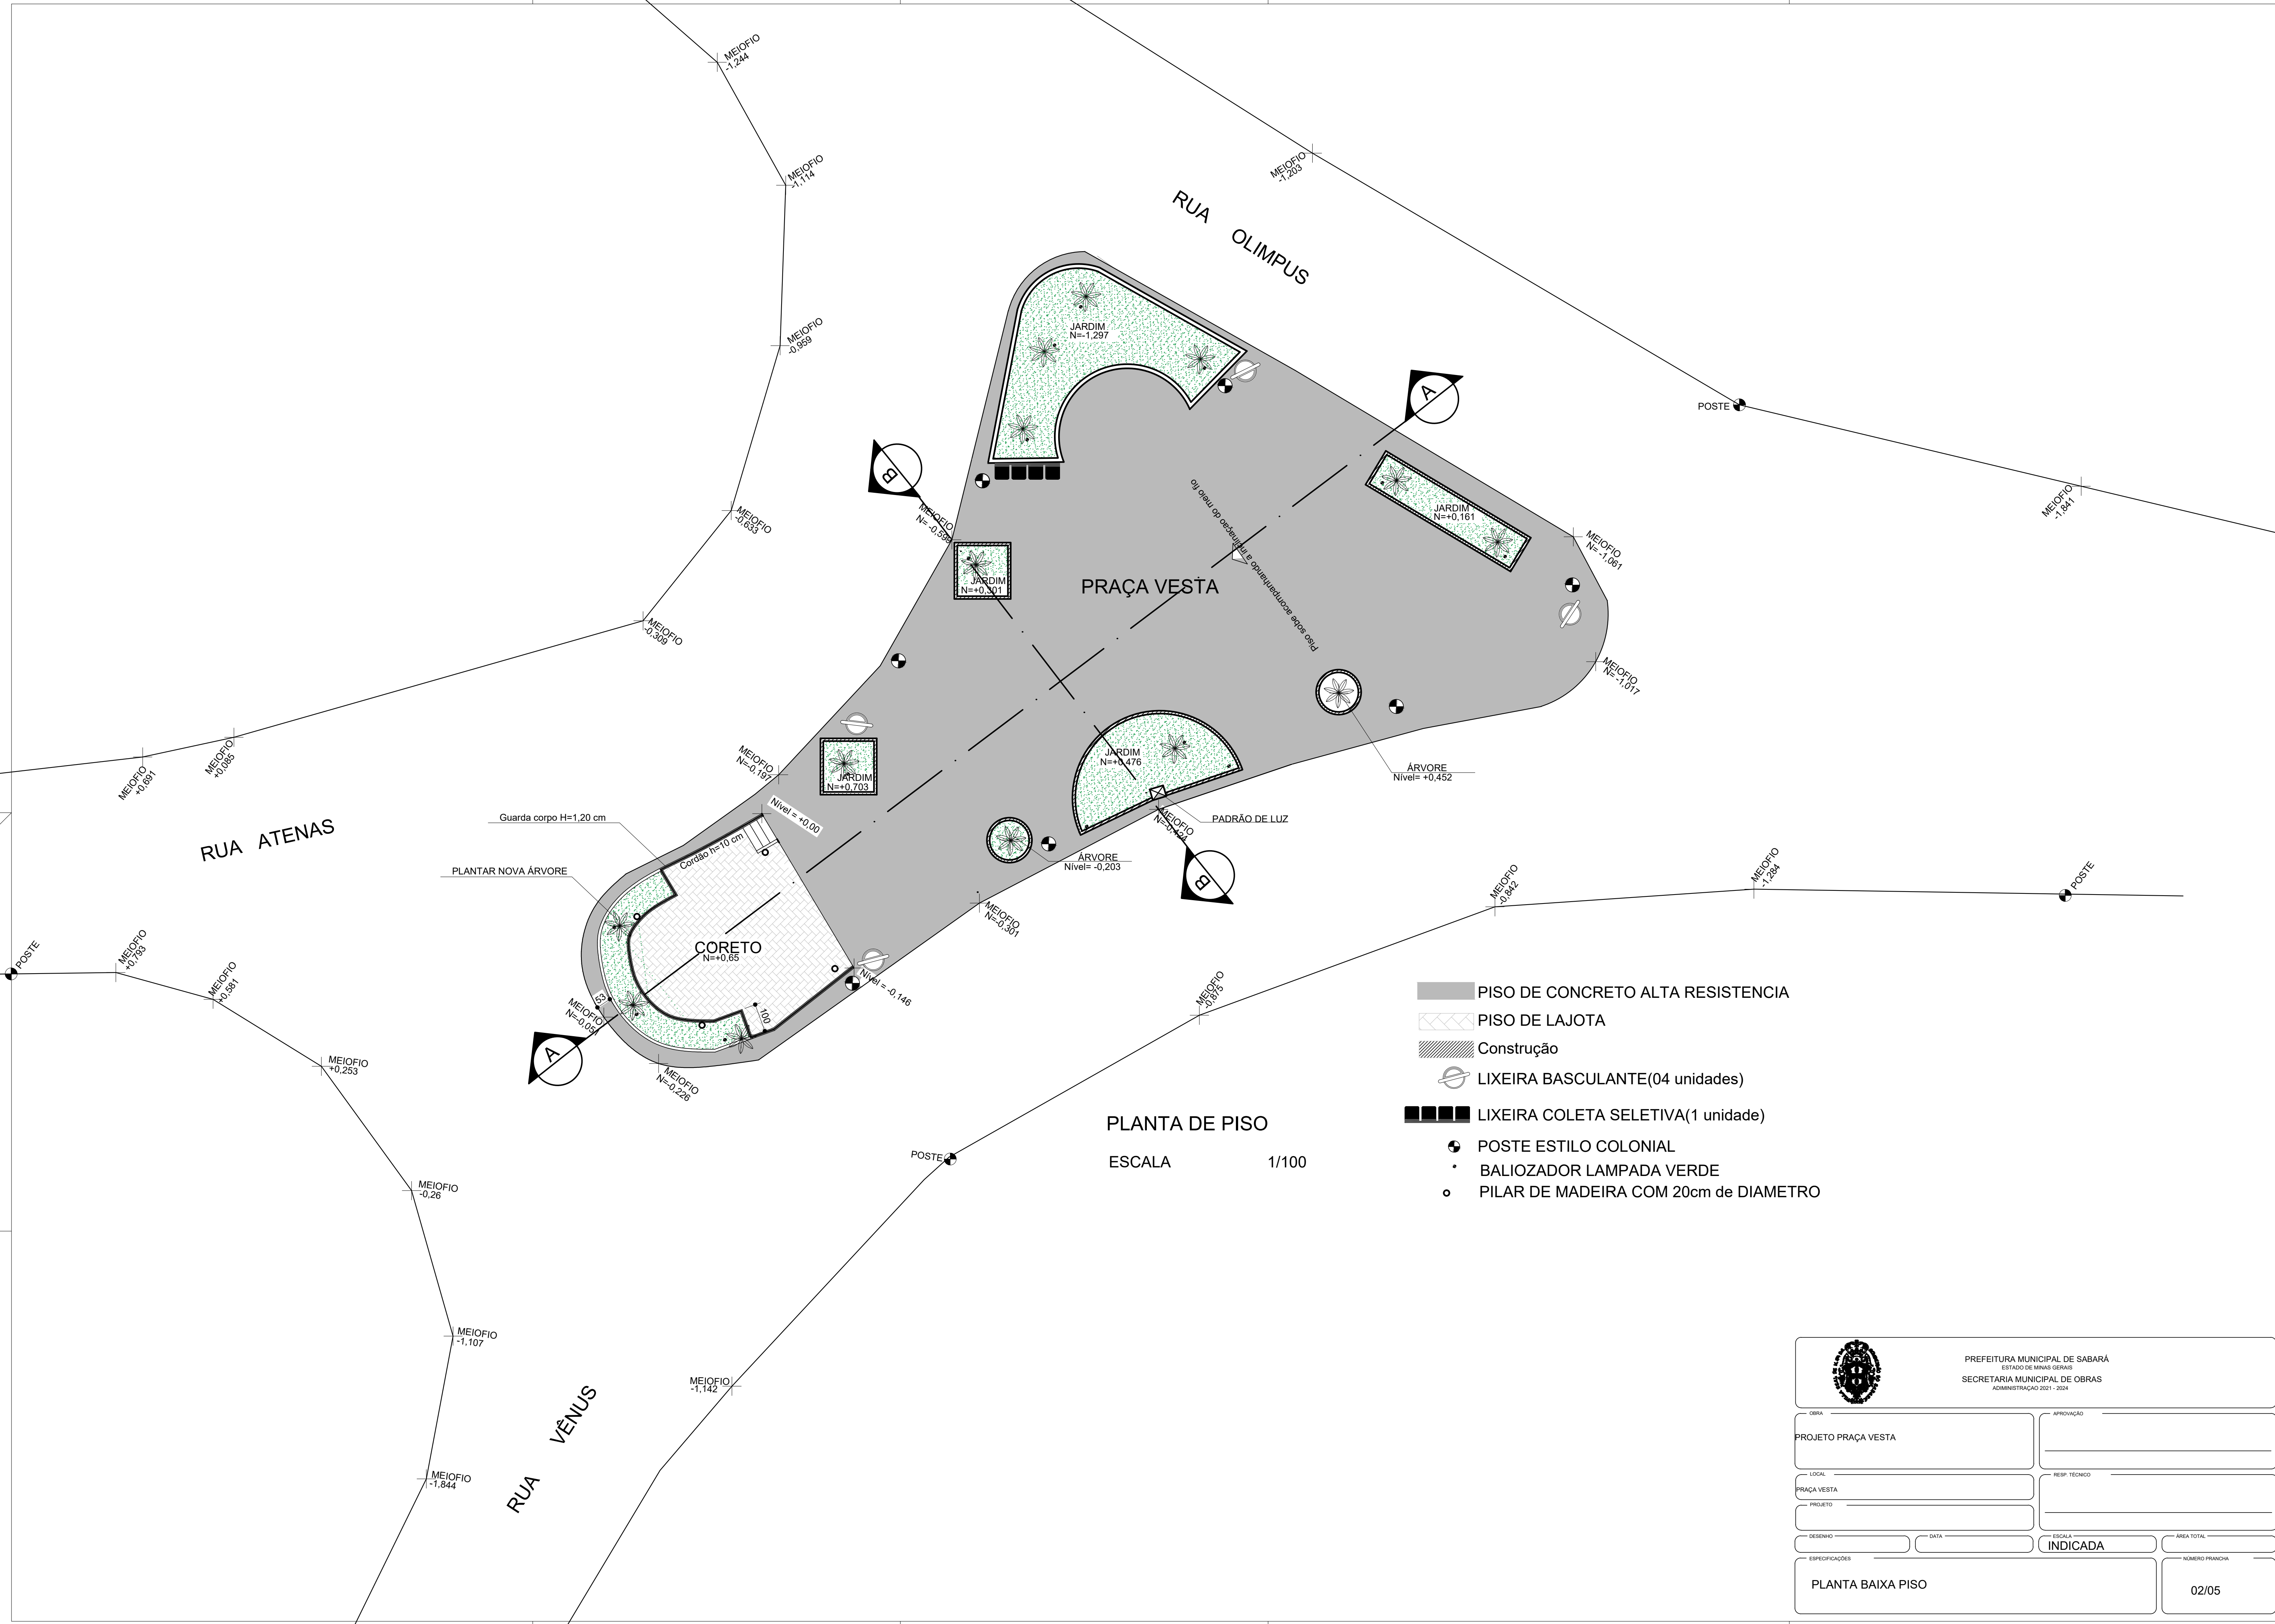

PLANTA DE SITUAÇÃO
 ESCALA 1/100


- PISO DE CONCRETO ALTA RESISTENCIA
- PISO DE LAJOTA
- Construção
- LIXEIRA BASCULANTE(04 unidades)
- LIXEIRA COLETA SELETIVA(1 unidade)
- POSTE ESTILO COLONIAL
- BALIOZADOR LAMPADA VERDE


 <p>PREFEITURA MUNICIPAL DE SABARA ESTADO DE MINAS GERAIS SECRETARIA MUNICIPAL DE OBRAS ADMINISTRAÇÃO 017-2008</p>	
PROJETO PRAÇA VESTA	APROVAÇÃO _____
LOCAL _____	RESP. TÉCNICO _____
PROJETO _____	DATA _____
ESCALA _____	INDICADA
PLANTA BAIXA DE SITUAÇÃO	01/05







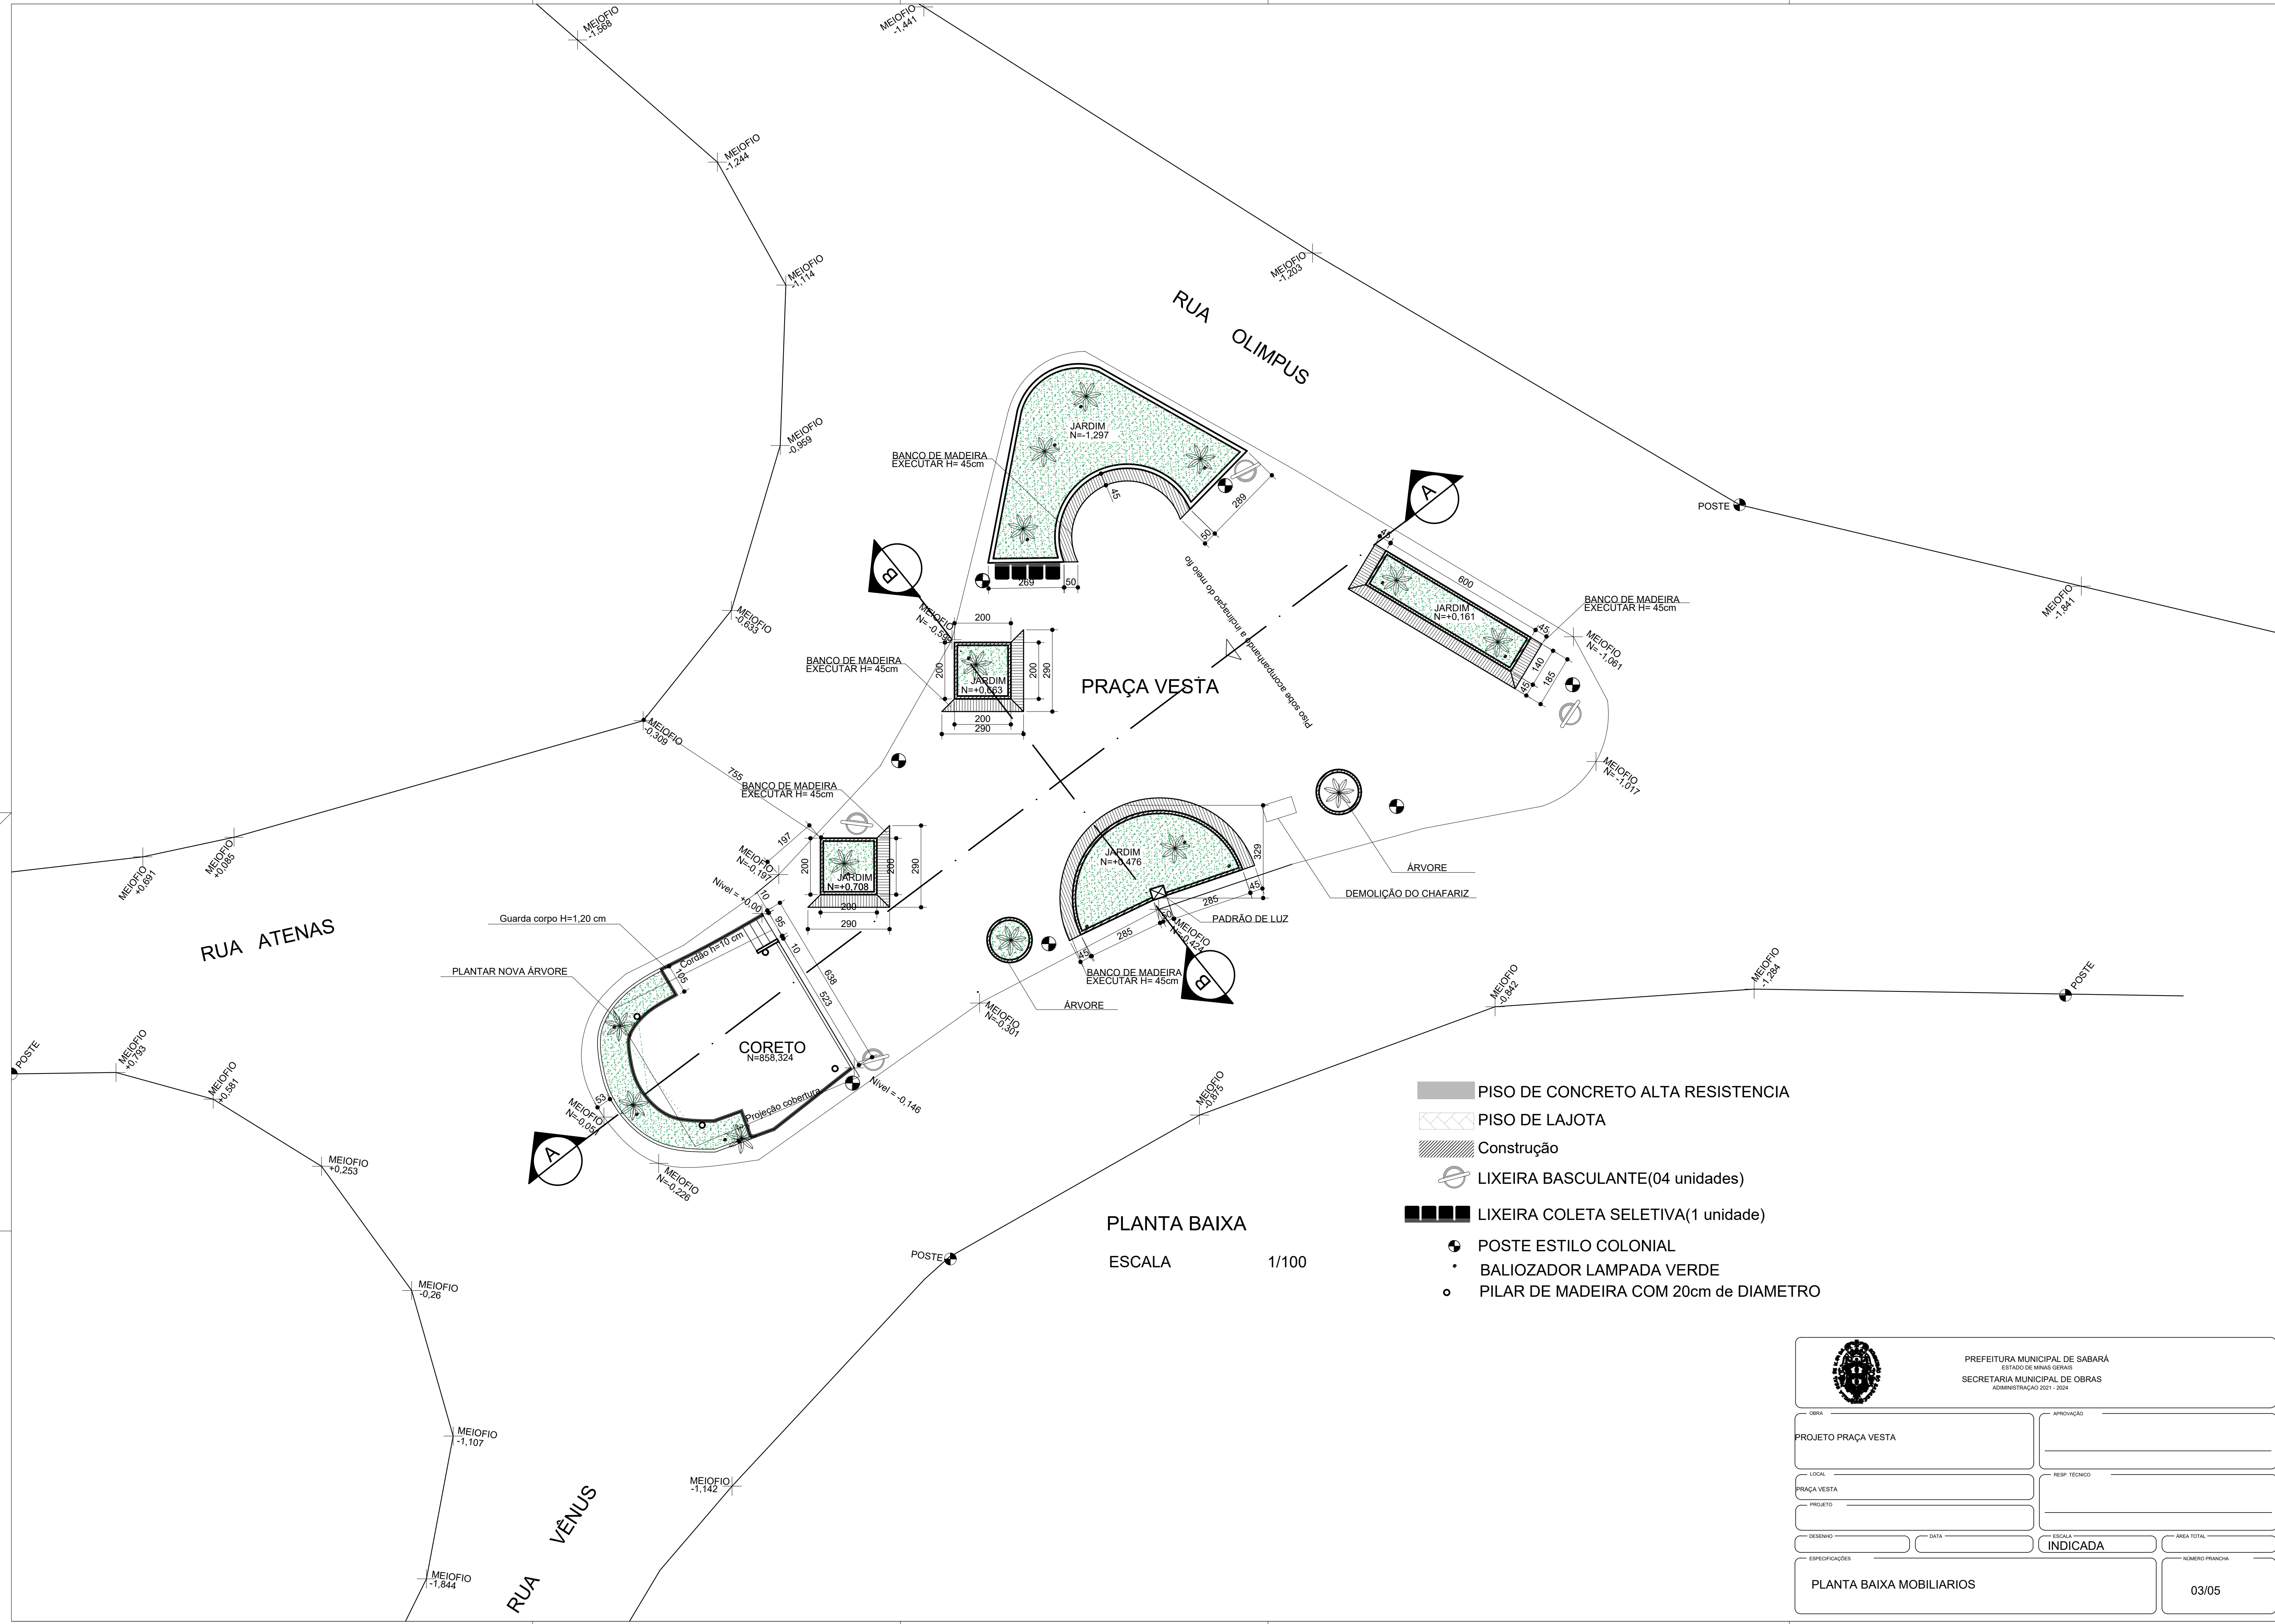



PLANTA DE PISO
 ESCALA 1/100


-  PISO DE CONCRETO ALTA RESISTENCIA
-  PISO DE LAJOTA
-  Construção
-  LIXEIRA BASCULANTE(04 unidades)
-  LIXEIRA COLETA SELETIVA(1 unidade)
-  POSTE ESTILO COLONIAL
-  BALIOZADOR LAMPADA VERDE
-  PILAR DE MADEIRA COM 20cm de DIAMETRO


 PREFEITURA MUNICIPAL DE SABARÁ ESTADO DE MINAS GERAIS SECRETARIA MUNICIPAL DE OBRAS ADMINISTRAÇÃO 2021 - 2024	
OBRA PROJETO PRAÇA VESTA	APROVAÇÃO _____
LOCAL PRAÇA VESTA	RESP. TÉCNICO _____
PROJETO _____	_____
DESENHO _____	DATA _____
ESPECIFICAÇÕES _____	ESCALA INDICADA
PLANTA BAIXA PISO	ÁREA TOTAL NÚMERO FOLHAS 02/05



PLANTA BAIXA
 ESCALA 1/100

 
-  PISO DE CONCRETO ALTA RESISTENCIA
-  PISO DE LAJOTA
-  Construção
-  LIXEIRA BASCULANTE(04 unidades)
-  LIXEIRA COLETA SELETIVA(1 unidade)
-  POSTE ESTILO COLONIAL
-  BALIOZADOR LAMPADA VERDE
-  PILAR DE MADEIRA COM 20cm de DIAMETRO


 PREFEITURA MUNICIPAL DE SABARÁ ESTADO DE MINAS GERAIS SECRETARIA MUNICIPAL DE OBRAS ADMINISTRAÇÃO 2021 - 2024	
OBRA PROJETO PRAÇA VESTA	APROVAÇÃO _____
LOCAL PRAÇA VESTA	RESP. TÉCNICO _____
PROJETO _____	_____
DESENHO _____	DATA _____
ESPECIFICAÇÕES _____	ESCALA INDICADA
PLANTA BAIXA MOBILIARIOS	ÁREA TOTAL _____ NÚMERO FOLHAS 03/05

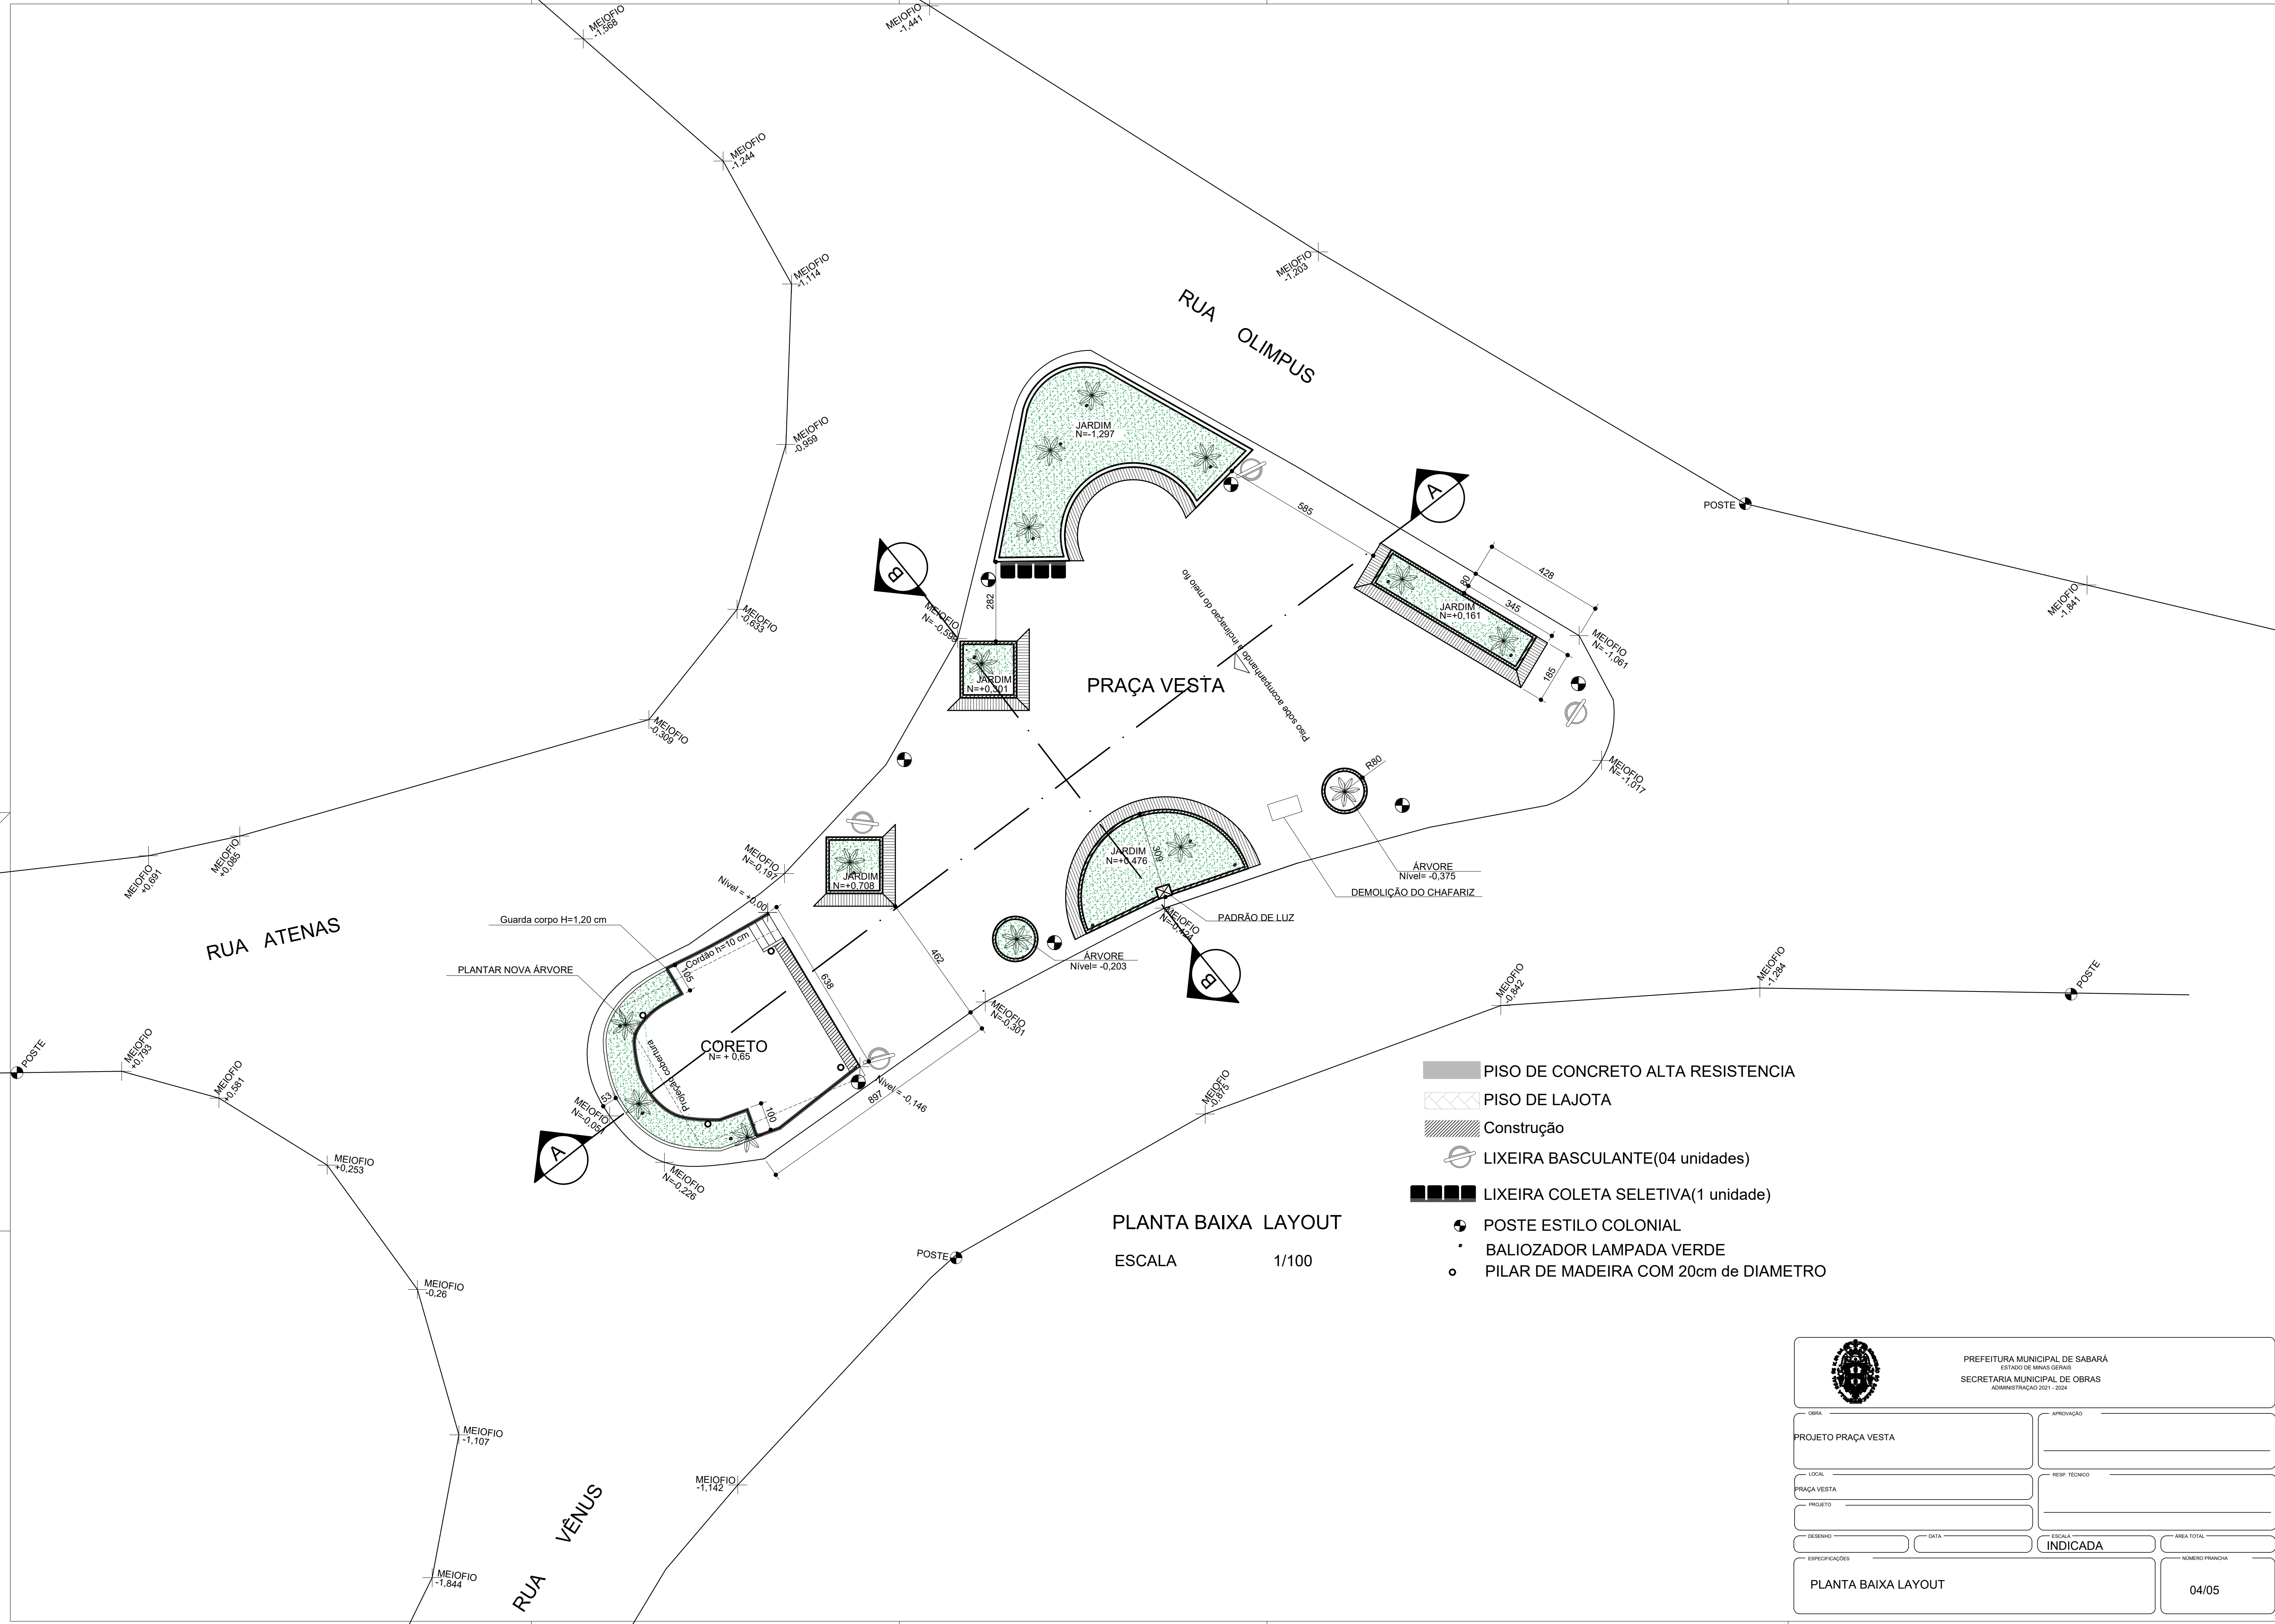

PLANTA BAIXA LAYOUT
 ESCALA 1/100


- PISO DE CONCRETO ALTA RESISTENCIA
- PISO DE LAJOTA
- Construção
- LIXEIRA BASCULANTE(04 unidades)
- LIXEIRA COLETA SELETIVA(1 unidade)
- POSTE ESTILO COLONIAL
- BALIOZADOR LAMPADA VERDE
- PILAR DE MADEIRA COM 20cm de DIAMETRO

 PREFEITURA MUNICIPAL DE SABARÁ ESTADO DE MINAS GERAIS SECRETARIA MUNICIPAL DE OBRAS ADMINISTRAÇÃO 2021 - 2024			
OBRA PROJETO PRAÇA VESTA		APROVAÇÃO _____	
LOCAL PRAÇA VESTA		RESP. TÉCNICO _____	
PROJETO _____		ESCALA INDICADA	
DESENHO _____		DATA _____	
ESPECIFICAÇÕES PLANTA BAIXA LAYOUT		ÁREA TOTAL NÚMERO PRANCHAS 04/05	

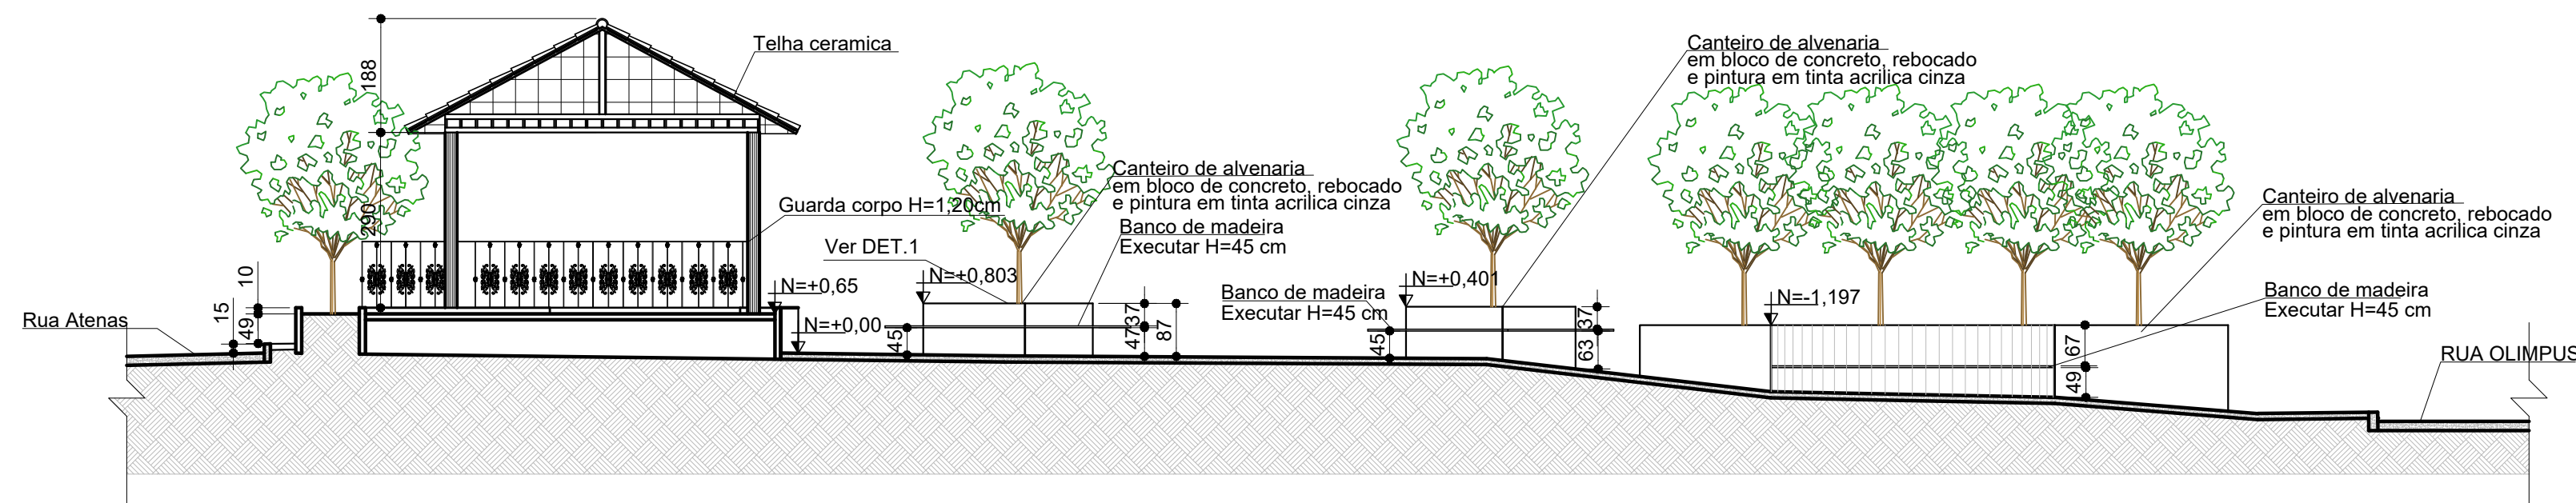


CORTE AA

ESCALA 1/100

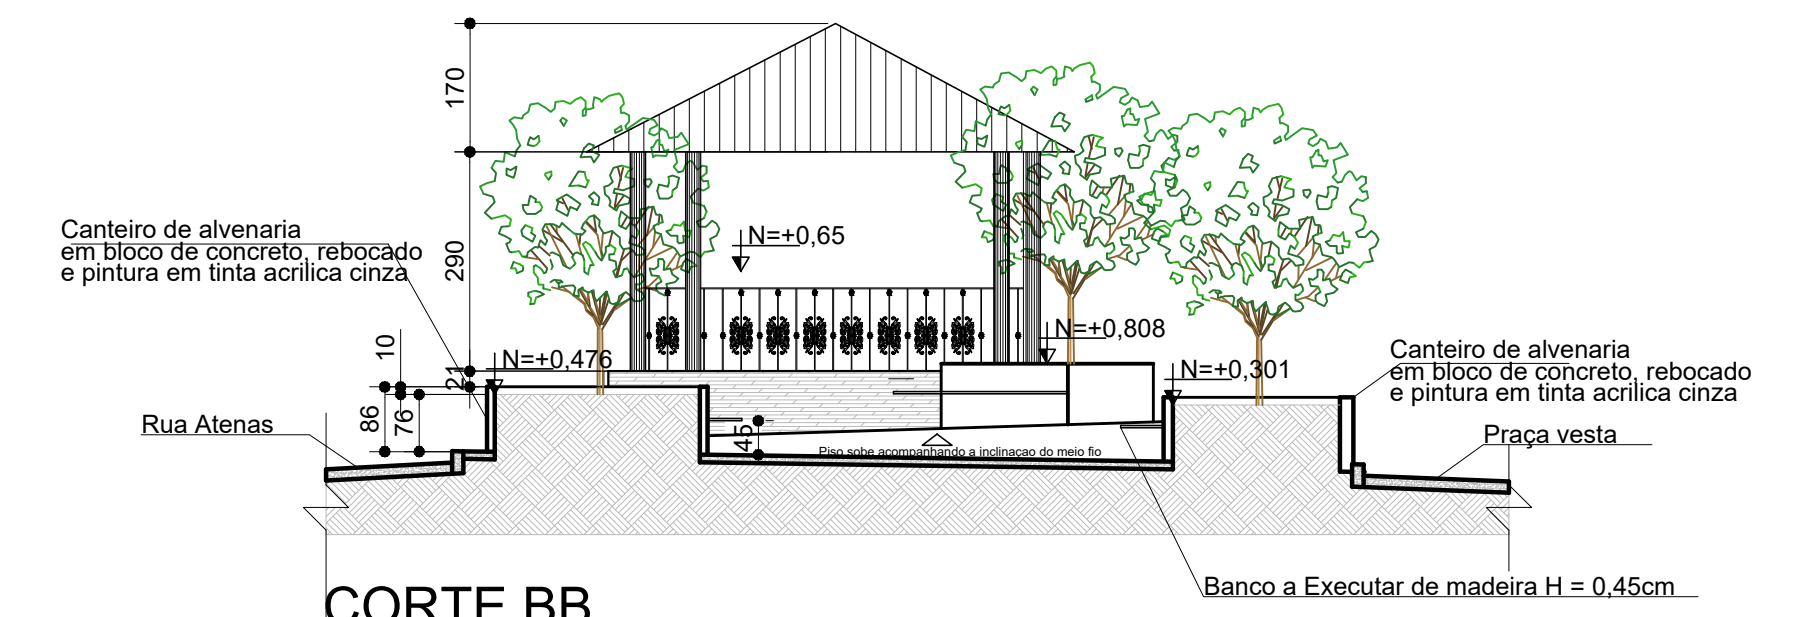


CORTE BB

ESCALA 1/100

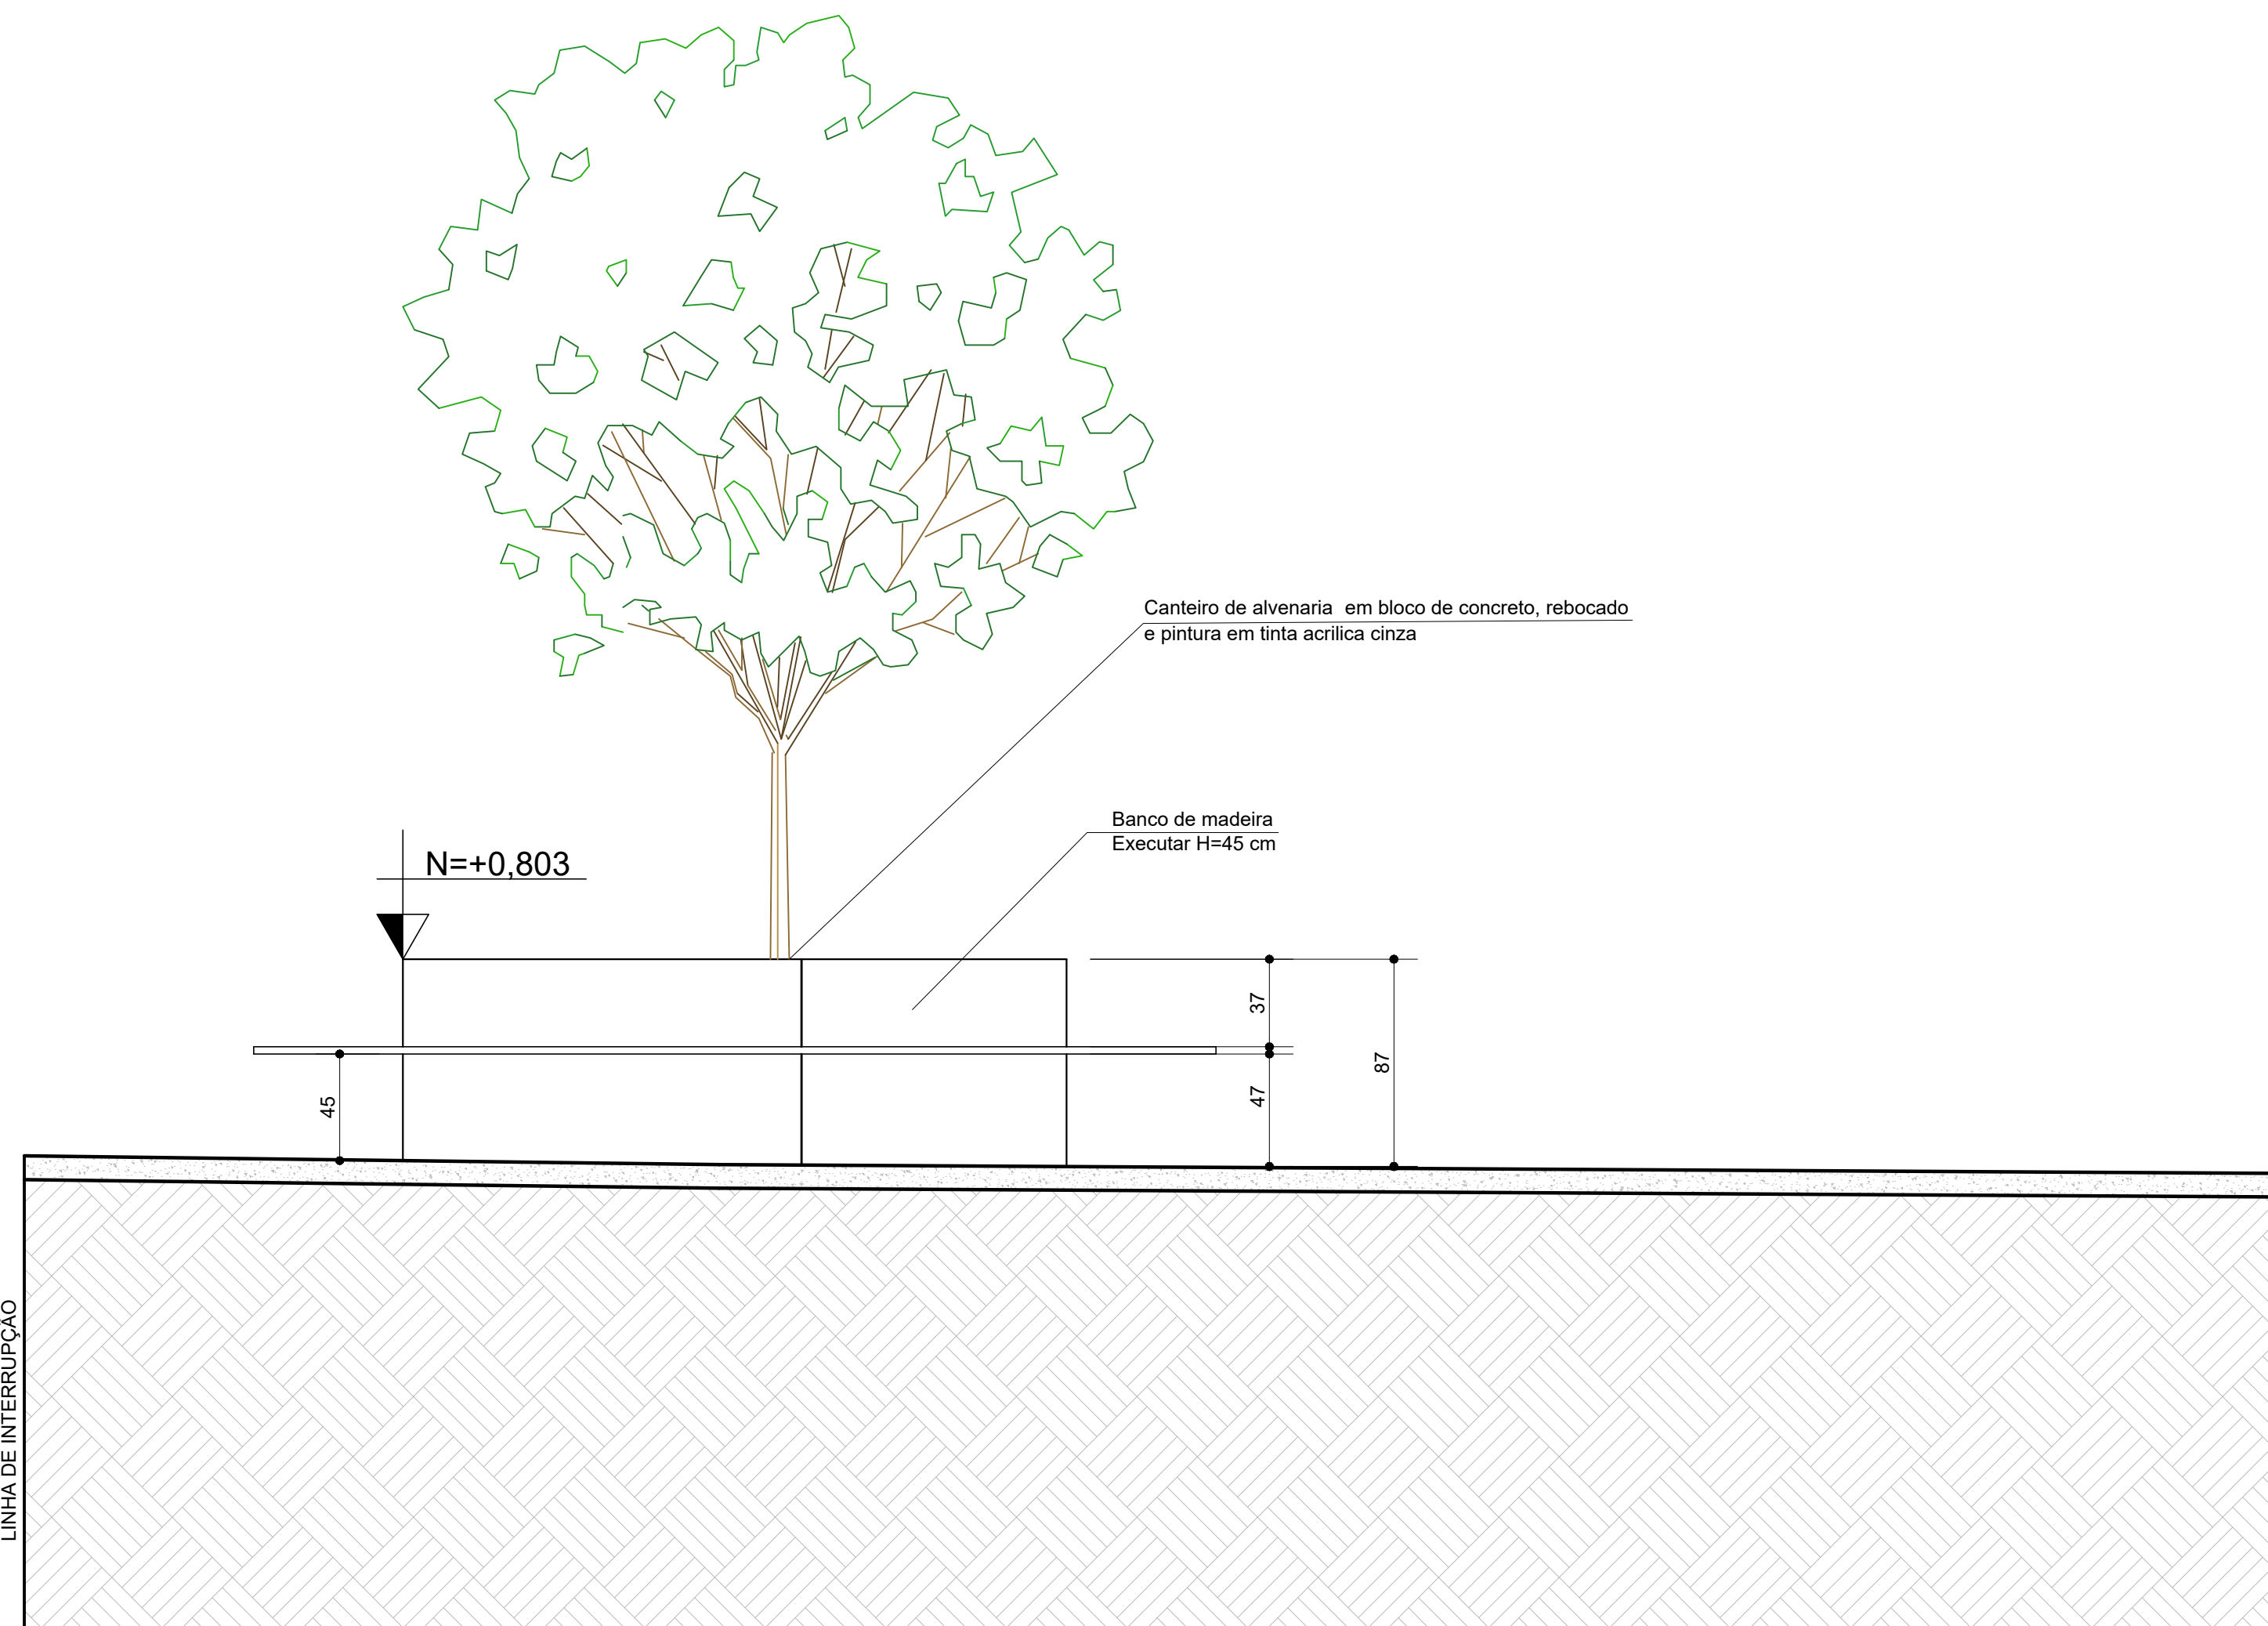


DETALHE 1

ESCALA 1/25

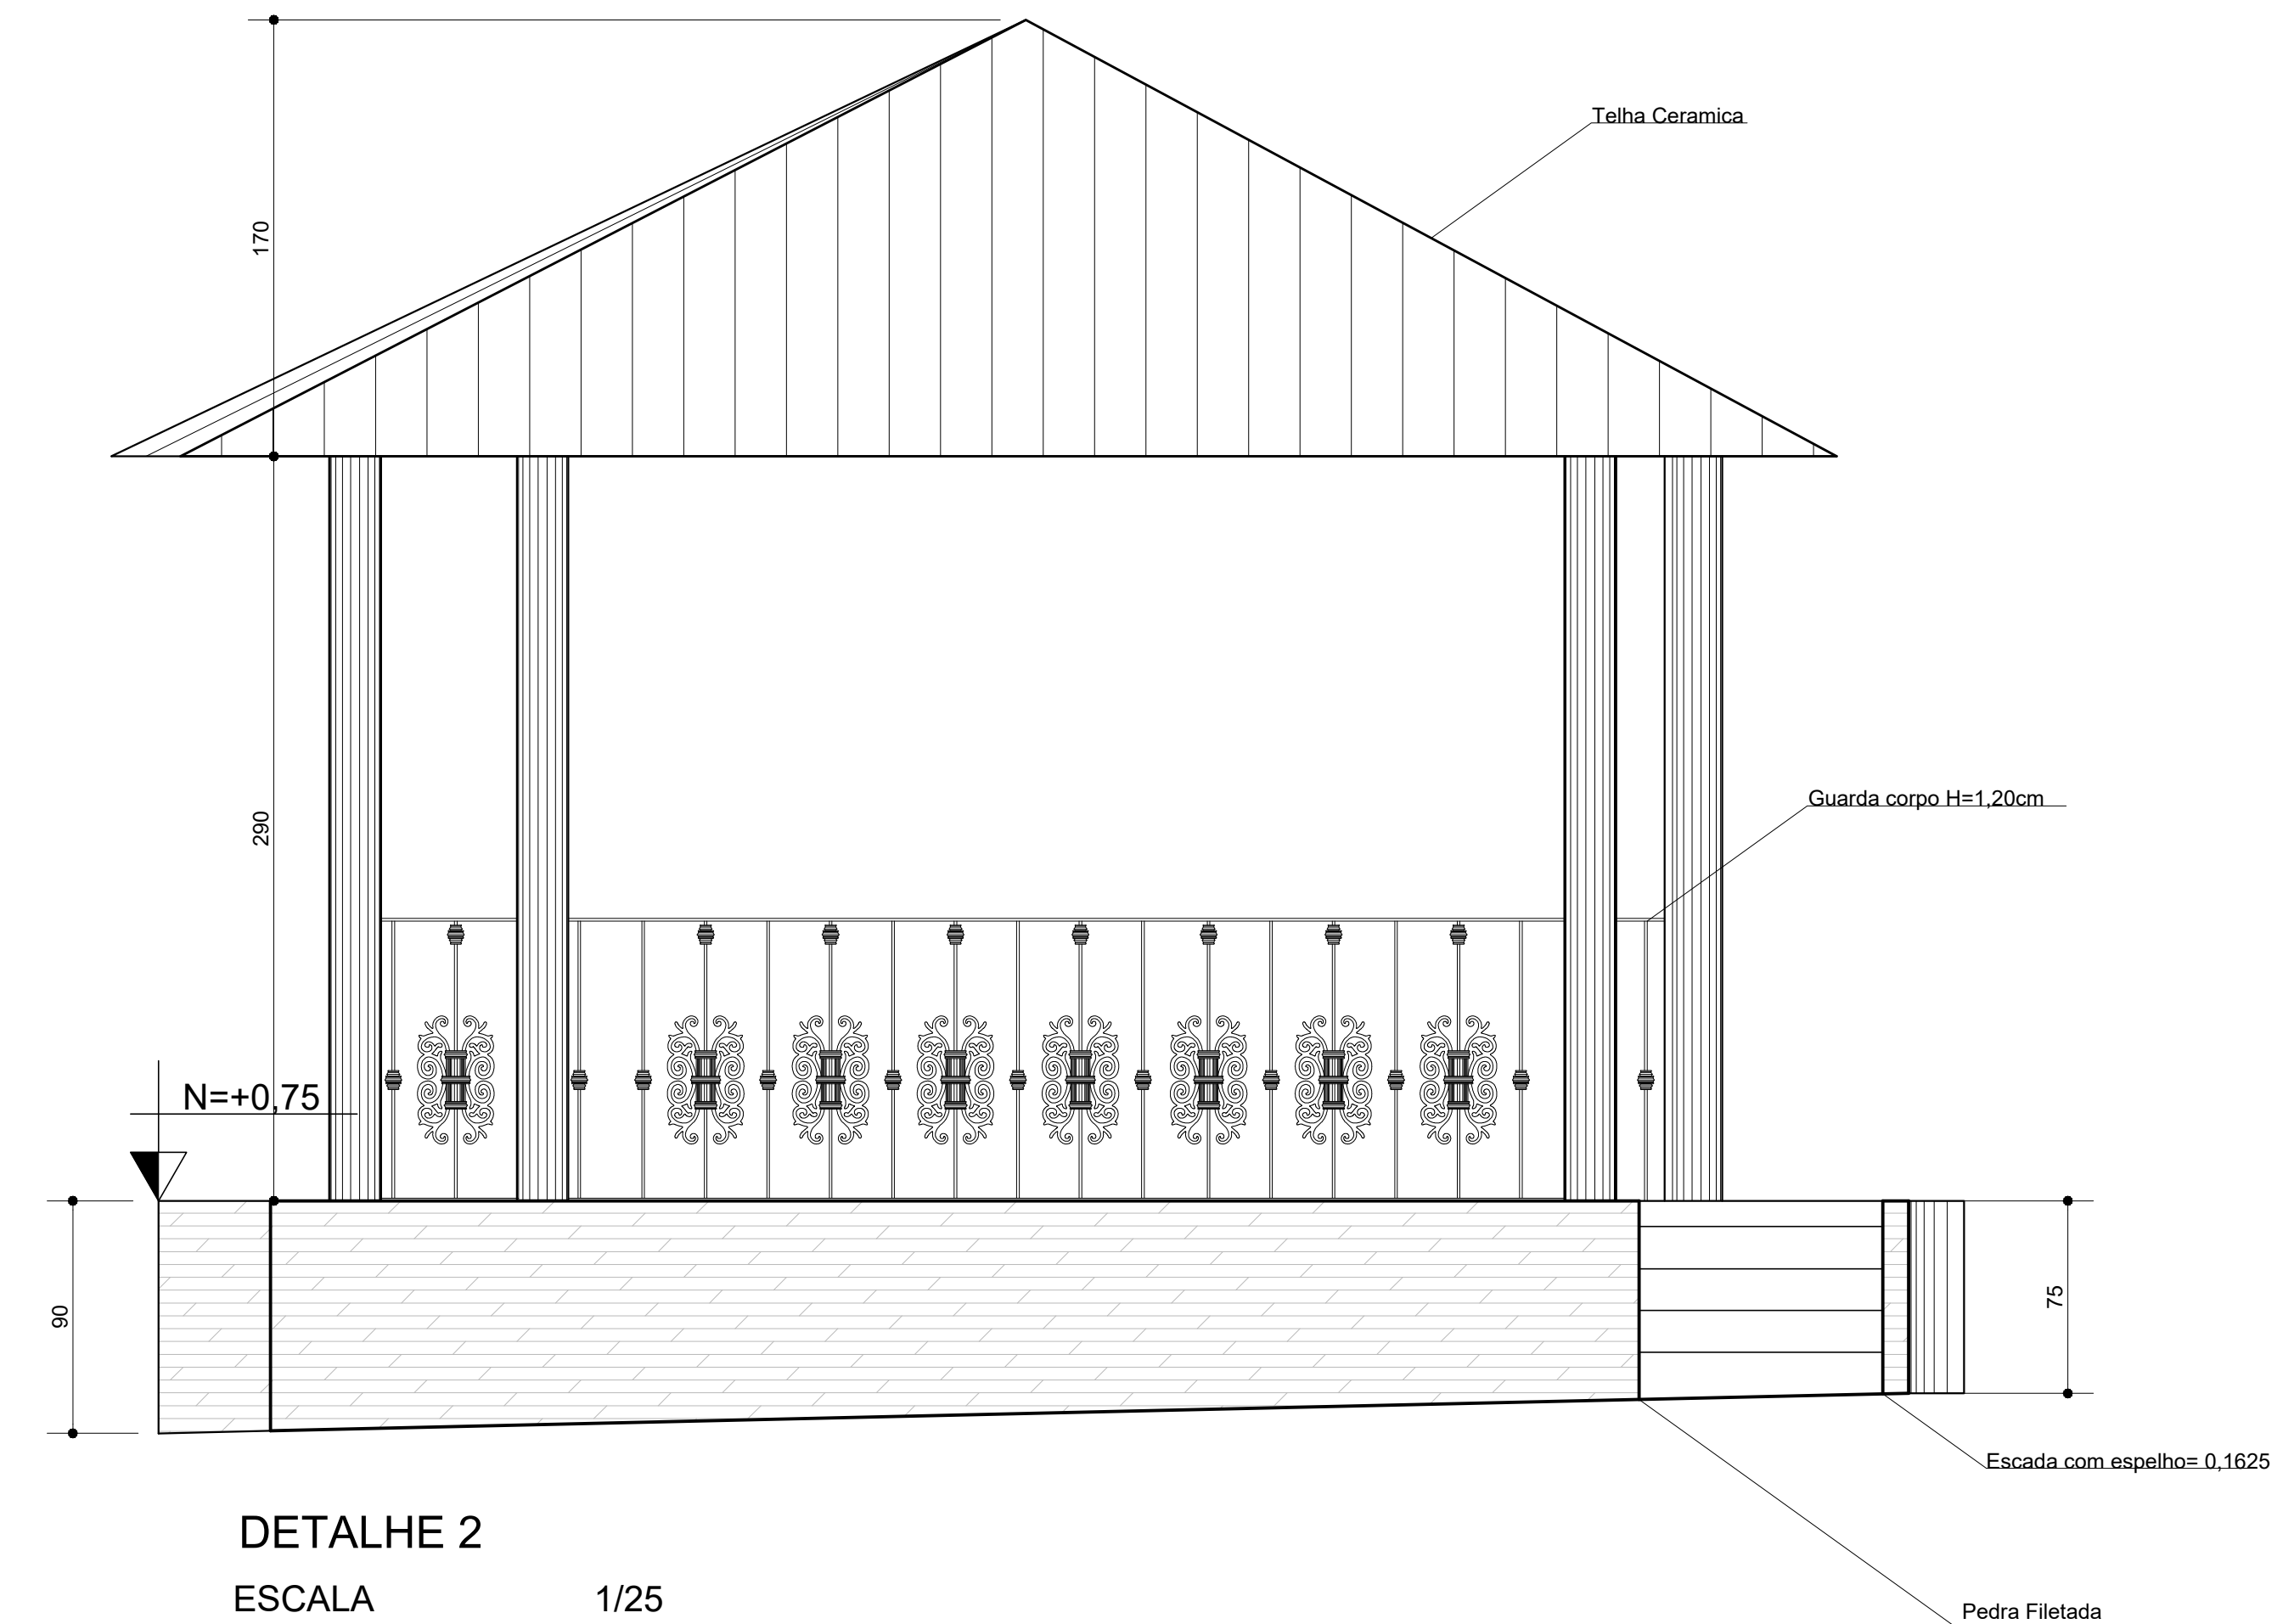

DETALHE 2

ESCALA 1/25

 <p>PREFEITURA MUNICIPAL DE SABARÁ ESTADO DE MINAS GERAIS SECRETARIA MUNICIPAL DE OBRAS ADMINISTRAÇÃO 2021 - 2024</p>			
OBRA		APROVAÇÃO	
PROJETO PRAÇA VESTA			
LOCAL		RESP. TÉCNICO	
PRAÇA VESTA			
PROJETO			
DESENHO	DATA	ESCALA	ÁREA TOTAL
		INDICADA	
ESPECIFICAÇÕES			NÚMERO FOLHA
CORTE AA BB, DETALHES			05/05