
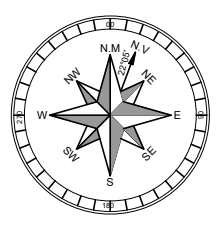
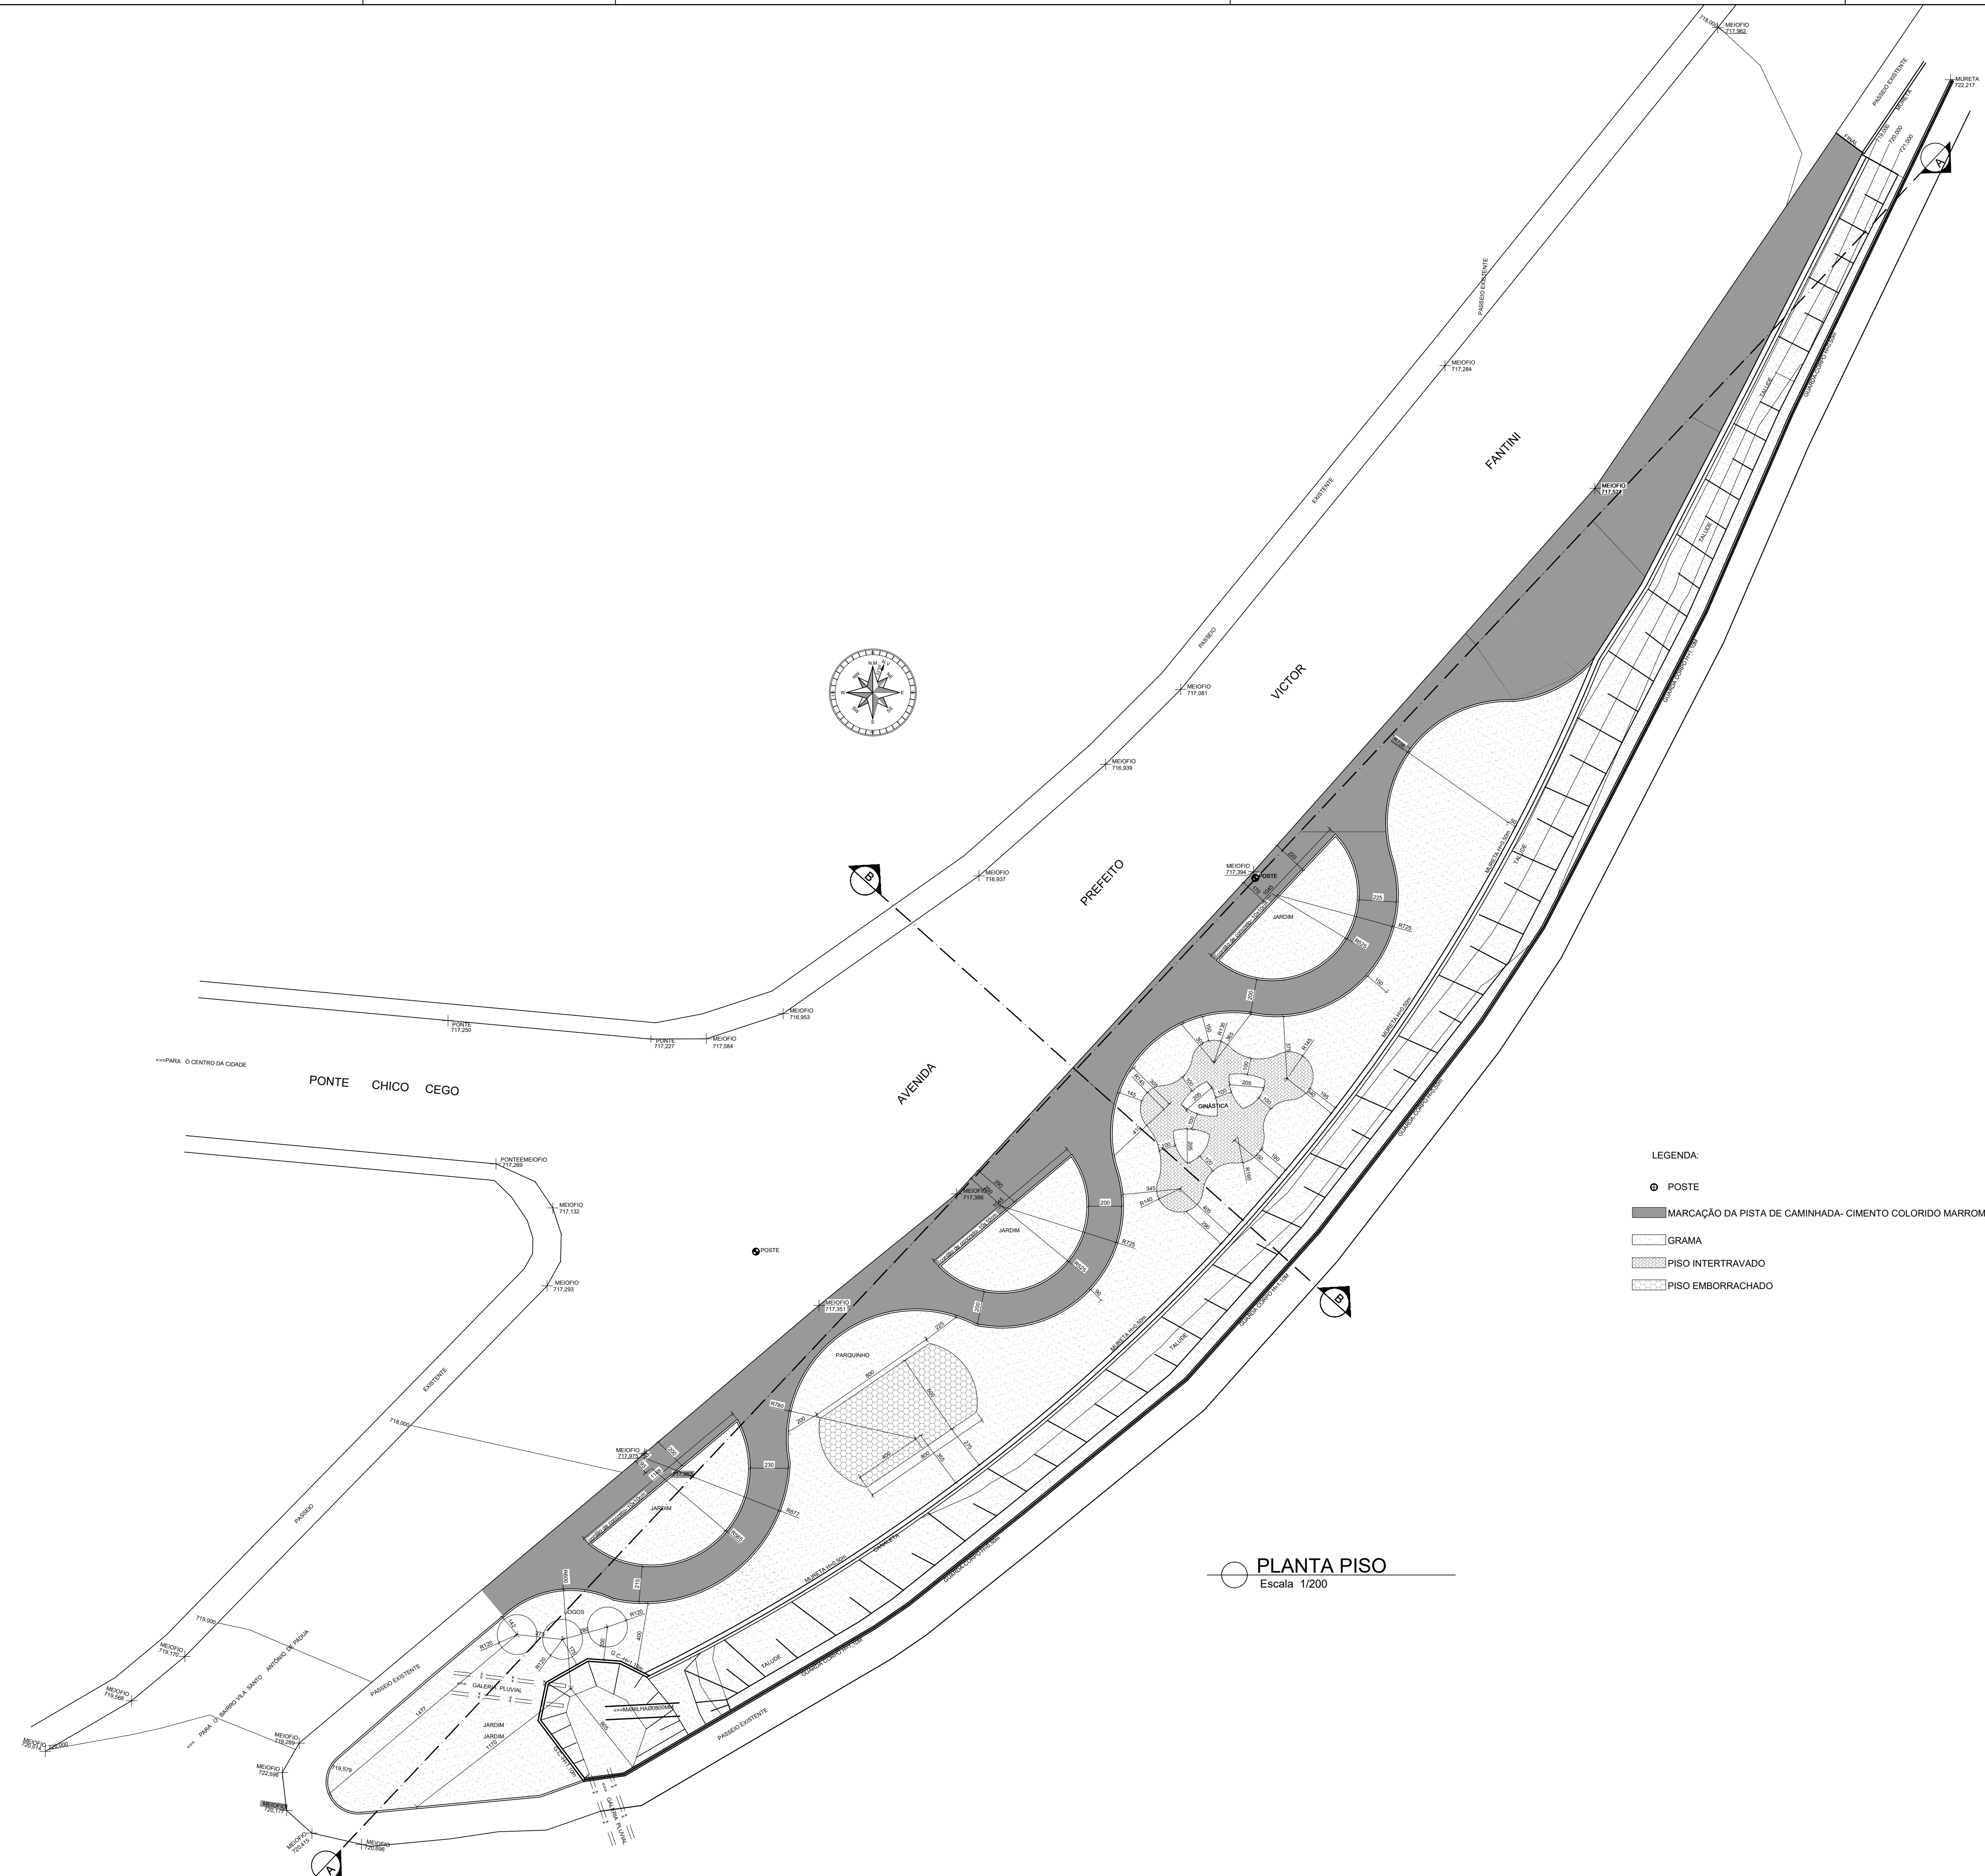


- LEGENDA:
- LIXEIRA BASCULANTE(13 unidades)
  - BANCO DE ESTRUTURA METÁLICA COM RIPAS DE MADEIRA(28 unidades)
  - POSTE
  - MARCAÇÃO DA PISTA DE CAMINHADA- CIMENTO COLORIDO MARROM
  - GRAMA
  - PISO INTERTRAVADO
  - PISO EMBORRACHADO


PLANTA BAIXA  
Escala 1/200

 PREFEITURA MUNICIPAL DE SABARÁ Estado de Minas Gerais	
PROJETO: PRAÇA CHICO CEGO	FUNDO: SECRETARIA MUNICIPAL DE MEIO AMBIENTE
PROJETO: AL. PREF. VÍTOR FANTINI - SABARÁ (M. PAVIMENTO PONTA CHICO CEGO)	INTERVENÇÃO: CONSULTORIA ALIADA URBANISMO
DATA: 10/05/2023	DATA: 10/05/2023
PROJETO: PLANTA BAIXA	DATA: 10/05/2023




- LEGENDA:
- POSTE
  - MARCAÇÃO DA PISTA DE CAMINHADA- CIMENTO COLORIDO MARROM
  - GRAMA
  - ▨ PISO INTERTRAVADO
  - ▩ PISO EMBORRACHADO


PLANTA PISO  
Escala 1/200

 PREFEITURA MUNICIPAL DE SABARÁ Cidade de Minas Gerais	
PROJETO:	PRAÇA CHICO CEGO
PROJETA:	SECRETARIA MUNICIPAL DE MEIO AMBIENTE
PROJETO:	AL. PROF. VÍTOR FANTINI - SABARÁ (M. PAVIMENTO PONTÃO CHICO CEGO)
PROJETO:	INTERMUNICÍPIO SABARÁ/CONTAGEM
PROJETO:	NO DESENHO
PROJETO:	PLANTA PISO
PROJETO:	AGOSTO / 2023
PROJETO:	02/03




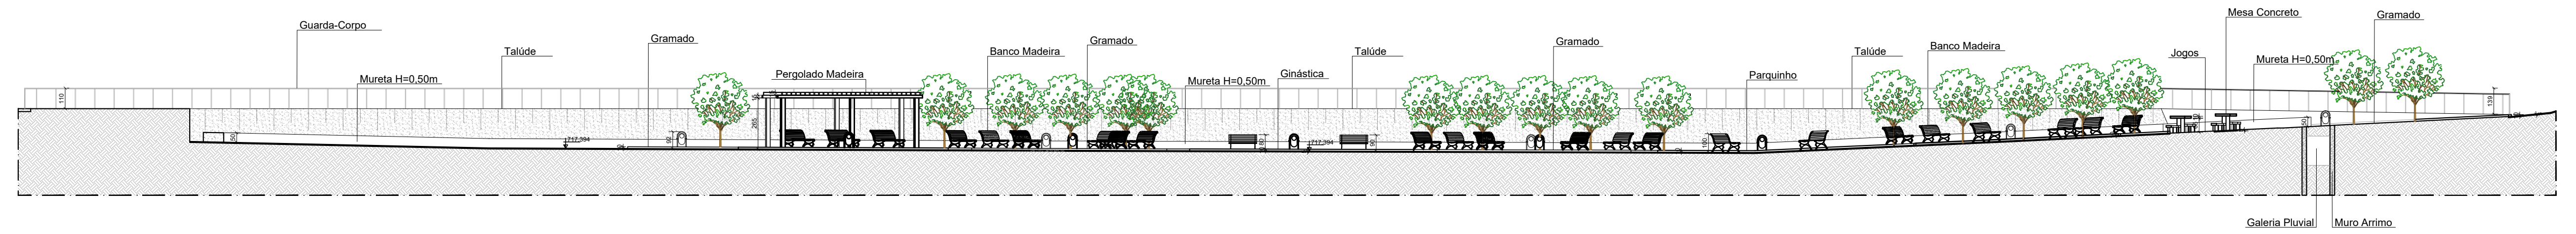


**CORTE AA**  
Escala 1/200

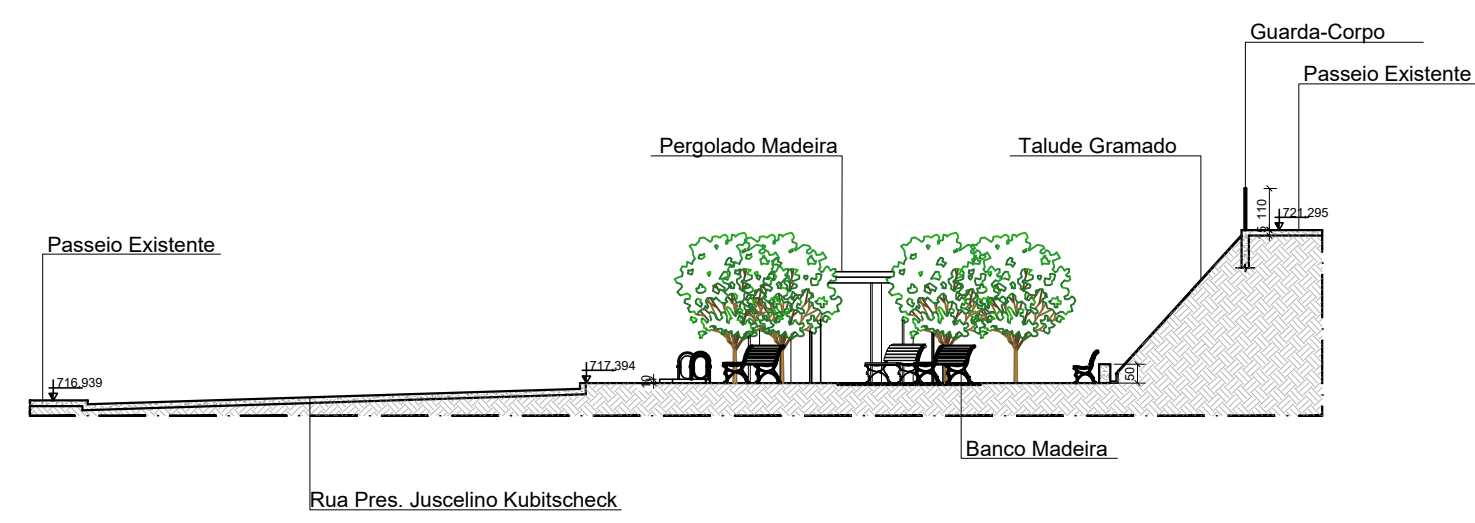


**CORTE BB**  
Escala 1/200

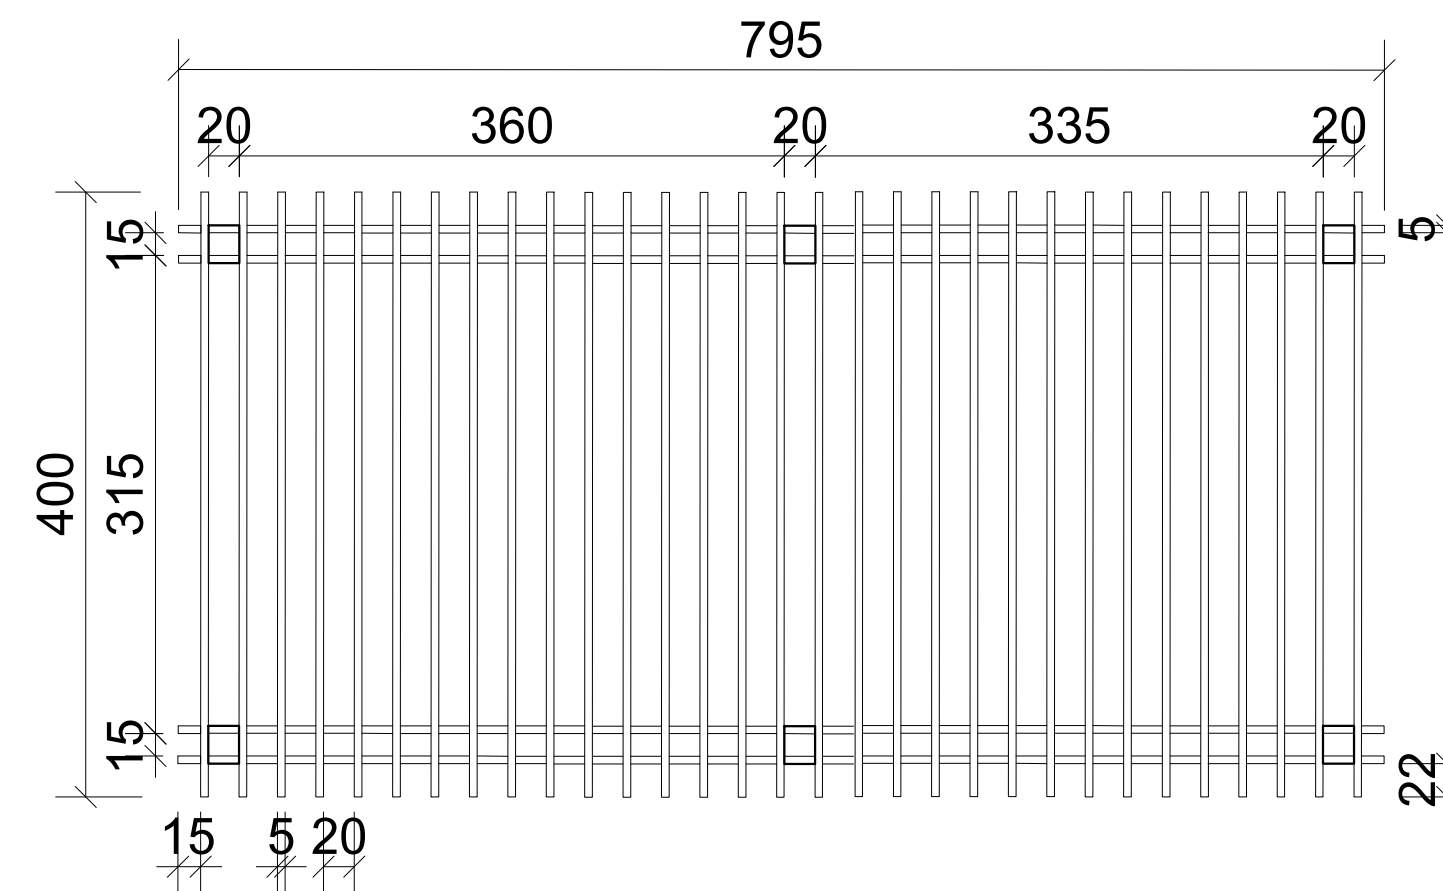


**DETALHE 01 / PLANTA - PERGOLADO DE MADEIRA**  
Escala: 1/50

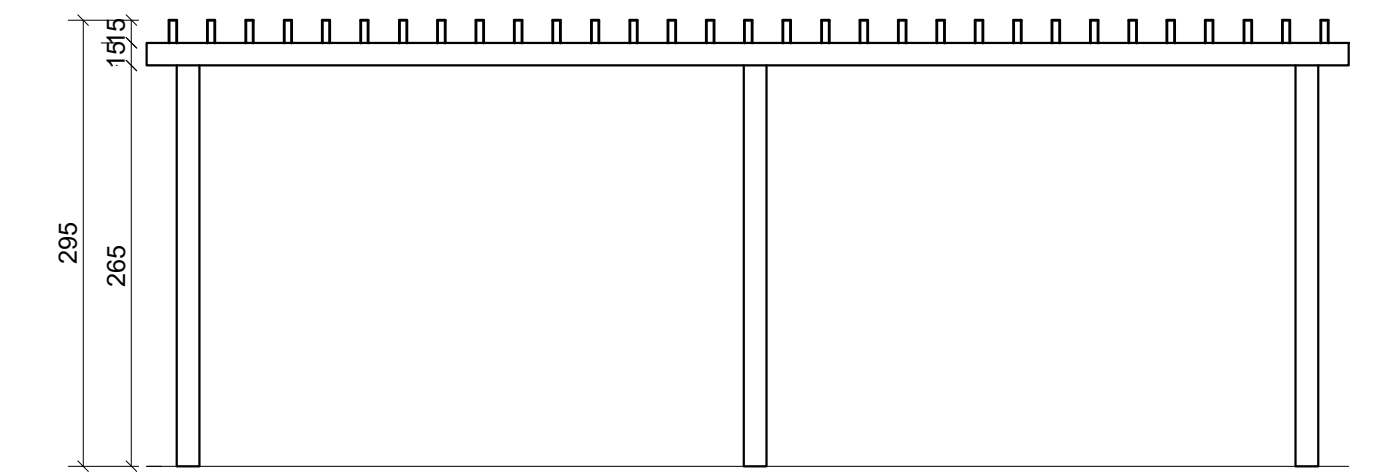

**DETALHE 01 / ELEVÇÃO - PERGOLADO DE MADEIRA**  
Escala: 1/50

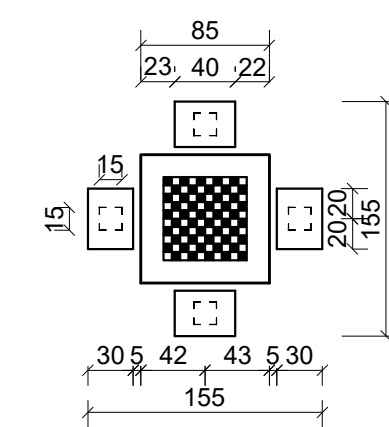

**DETALHE 02 / PLNTA - MESA JOGOS**  
Escala: 1/25

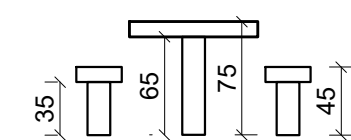

**DETALHE 02 / ELEVÇÃO - MESA JOGOS**  
Escala: 1/25