


PLANTA BAIXA
Escala 1/200

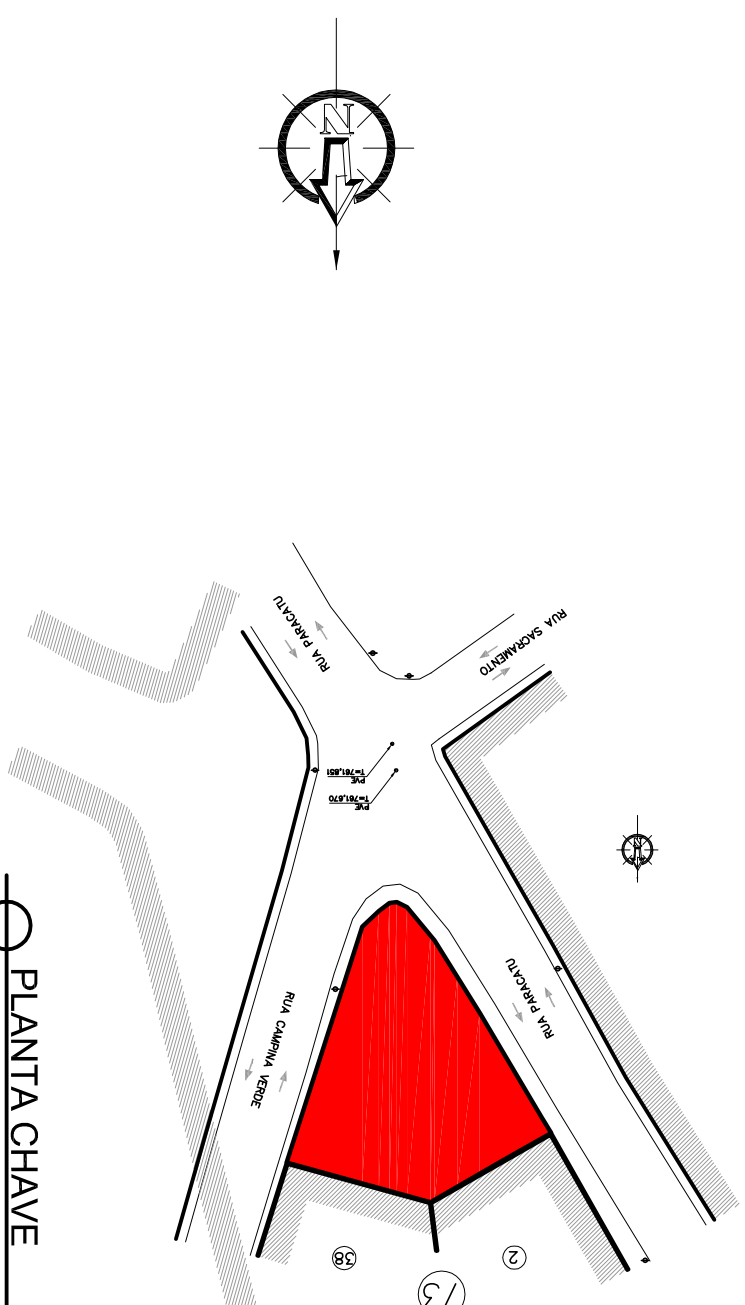


- LEGENDA:
- ☉ LIXEIRA BASCULANTE (05 unidades)
 - ▬ BANCO DE ESTRUTURA METÁLICA COM RIPAS DE MADEIRA (03 unidades)
 - ▬ GRAMA
 - ▬ PISO INTERTRAVADO
 - ▬ PISO CONCRETO VERMELHO
 - ▬ PISO CONCRETO
 - ▬ PISO EMBORRACHADO


PREFEITURA MUNICIPAL DE SABARÁ
 ESTADO DE MINAS GERAIS



OBRA **PRAÇA DO FÁTIMA**
 LOCAL **RUA PARACATU ESQUINA COM RUA CAMPINA VERDE, FÁTIMA - SABARÁ**
 APROVAÇÃO _____
 SECRETARIA MUNICIPAL DE MEIO AMBIENTE

AREA TOTAL _____ ESCALA **NO DESENHO**
 DESENHO **PLANTA BAIXA**
 CAU **A278601-0**
 RESPONSÁVEL TÉCNICO **STÉFANNY CAROLINE ALVES APOLOÔNIO**
 DATA **AGOSTO / 2022**

FOLHA **01/04**

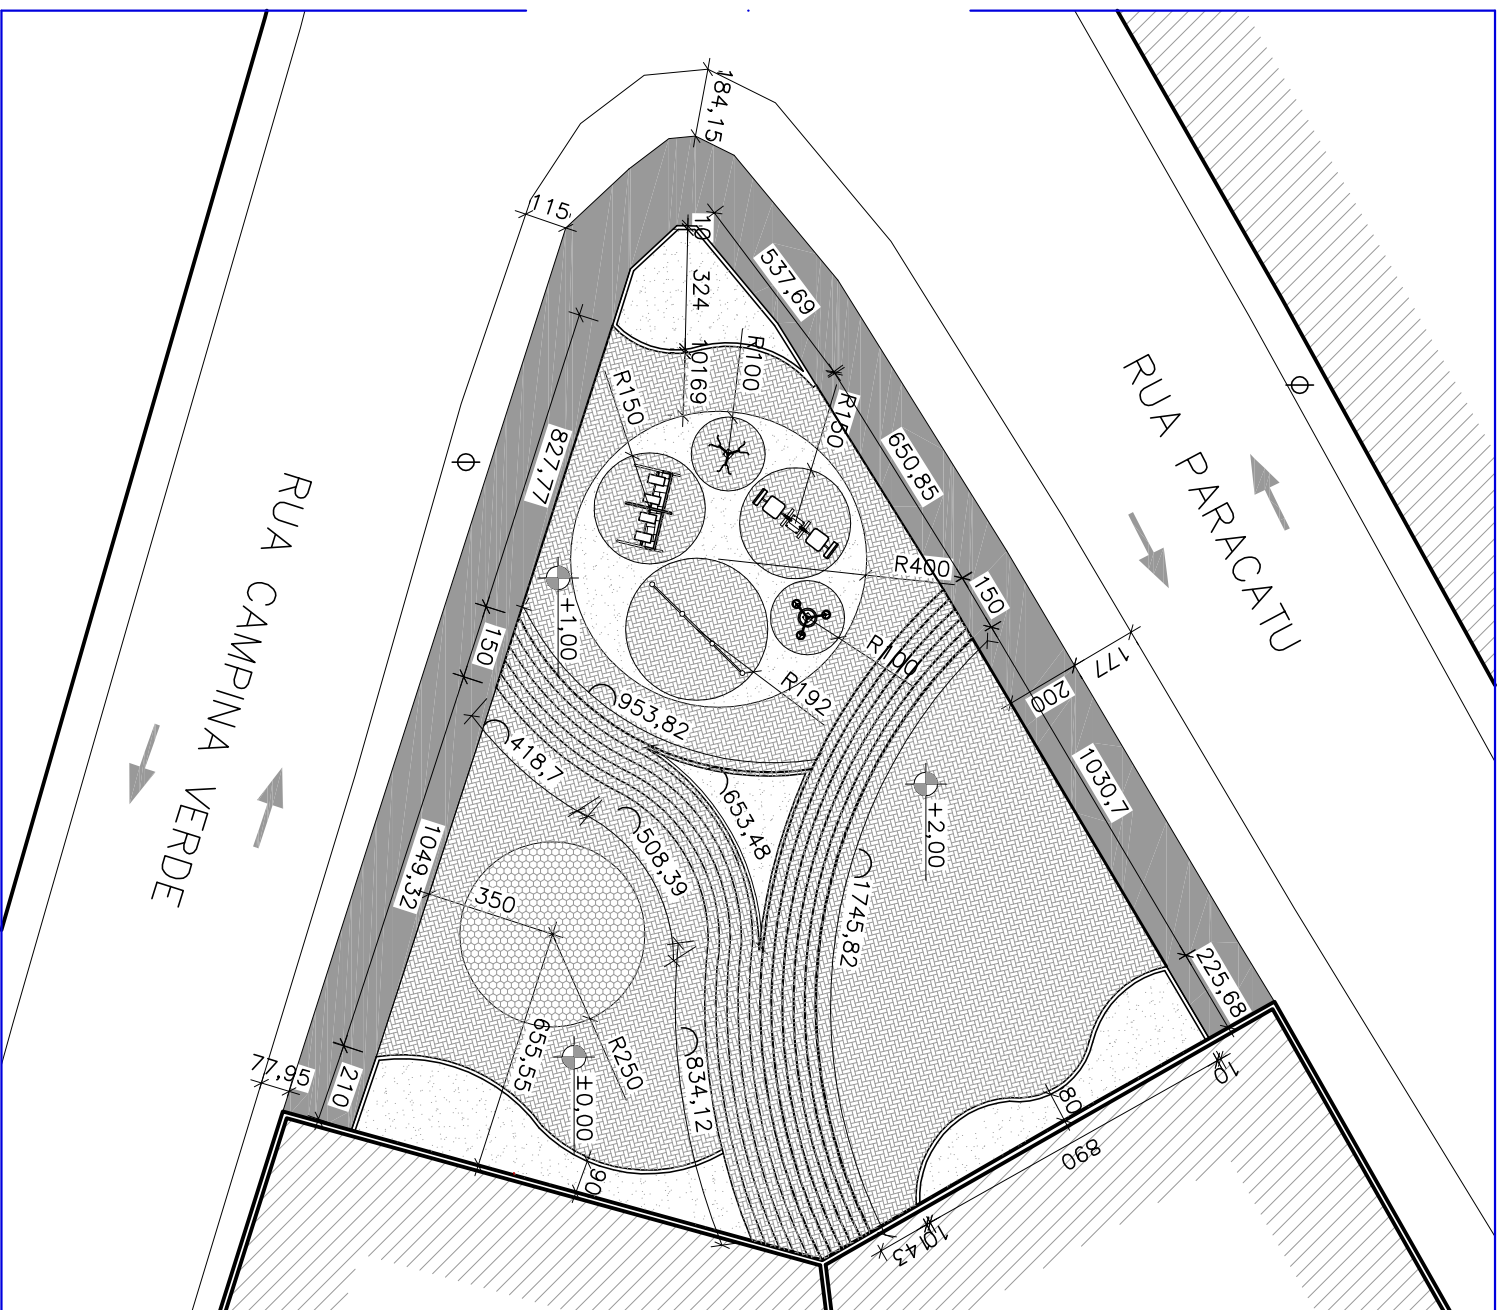

○ PLANTA PISO
Escala 1/200

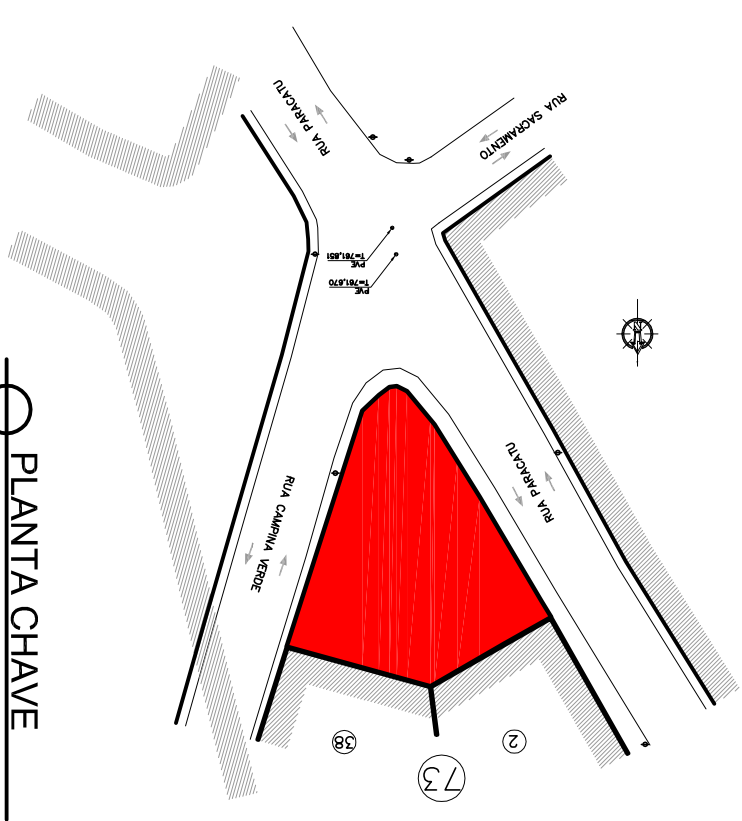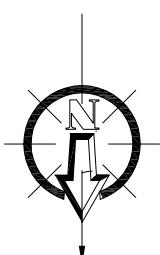

○ PLANTA CHAVE
Escala 1/750

- LEGENDA:
- GRAMA
 - PISO INTERTRAVADO
 - PISO CONCRETO VERMELHO
 - DEGRAUS DE 30cm E ESPELHOS DE 17cm



PREFEITURA MUNICIPAL DE SABARÁ
ESTADO DE MINAS GERAIS

OBRA

PRAÇA DO FÁTIMA

LOCAL

RUA PARACATU ESQUINA COM RUA CAMPINA VERDE, FÁTIMA - SABARÁ

ÁREA TOTAL

NO DESENHO

APROVAÇÃO

SECRETARIA MUNICIPAL DE MEIO AMBIENTE

RESPONSÁVEL TÉCNICO

STÉFANNY CAROLINE ALVES APOLOÔNIO

CAU

A278601-0

DESENHO


PLANTA PISO

DATA


AGOSTO / 2022

FOLHA


02/04

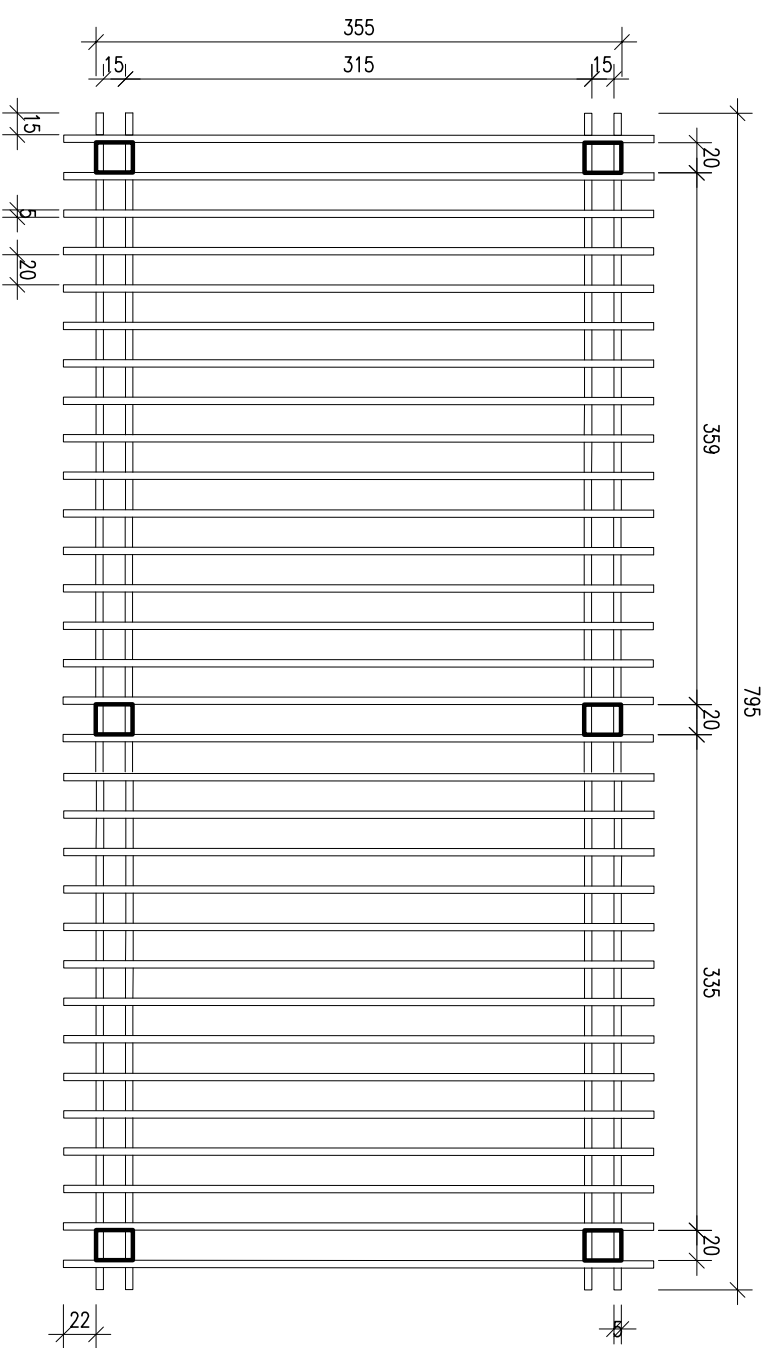

○ DETALHE 01 / PLANTA - PERGOLADO DE MADEIRA
Escala 1/50

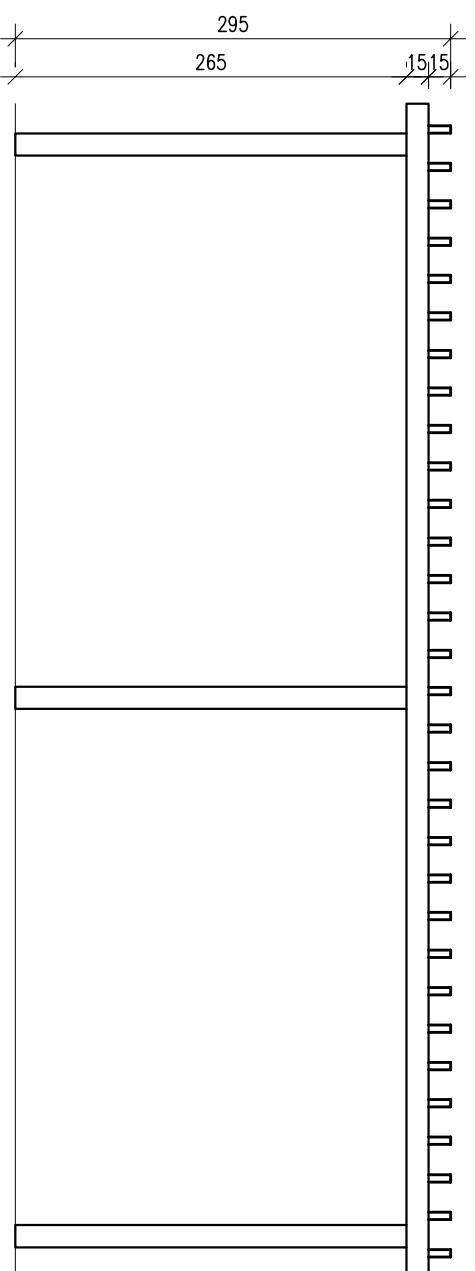

○ DETALHE 01 / ELEVACÃO - PERGOLADO DE MADEIRA
Escala 1/50

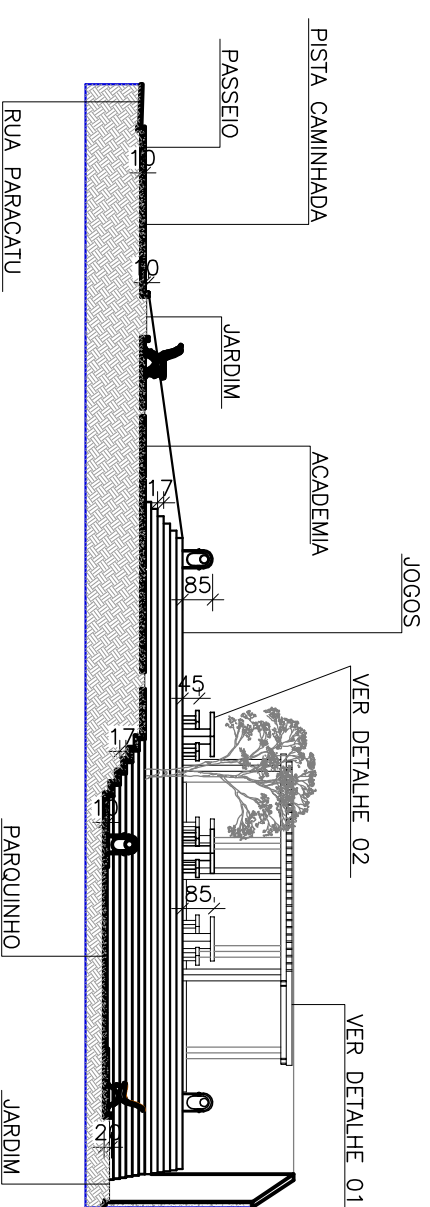

○ CORTE AA
Escala 1/200



PREFEITURA MUNICIPAL DE SABARÁ
 ESTADO DE MINAS GERAIS

OBRA **PRAÇA DO FÁTIMA**
 APROVAÇÃO _____
 SECRETARIA MUNICIPAL DE MEIO AMBIENTE

LOCAL **RUA PARACATU ESQUINA COM RUA CAMPINA VERDE, FÁTIMA - SABARÁ**
 RESPONSÁVEL TÉCNICO _____
 STÉFANNY CAROLINE ALVES APOLOÔNIO


ÁREA TOTAL _____ ESCALA **NO DESENHO**
 CAU **A278601-0**

DESENHO _____ DATA **AGOSTO / 2022**
CORTE AA E DETALHE 01 FOLHA **03/04**

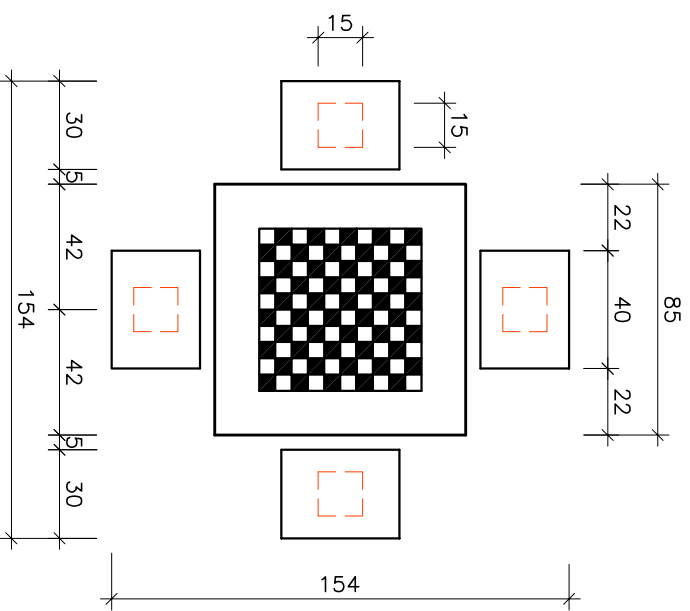


DETALHE 02 / PLANTA - MESA DE JOGOS

Escala 1/25

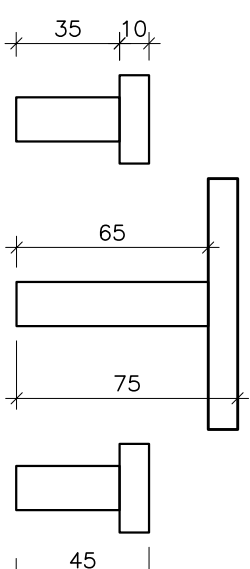

DETALHE 02 / ELEVACÃO - MESA DE JOGOS

Escala 1/25

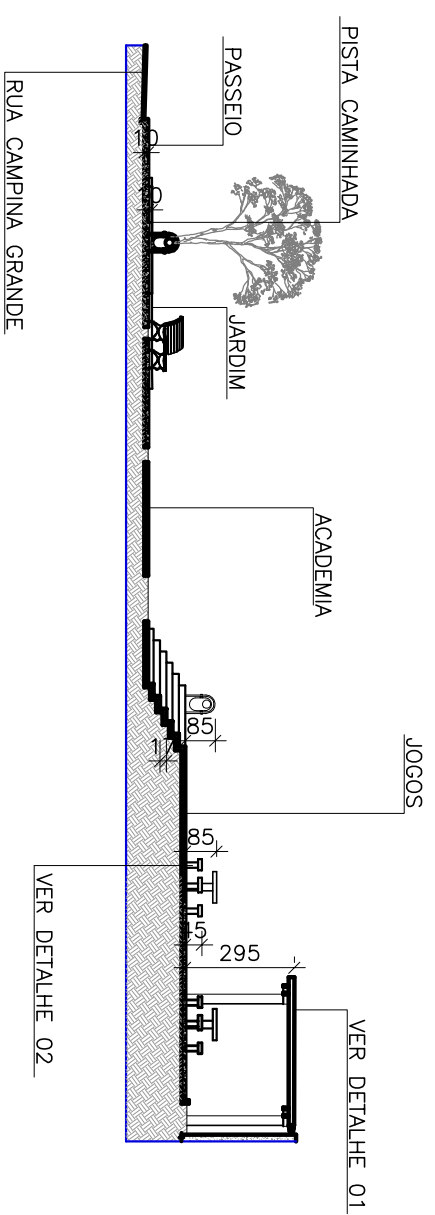

CORTE BB

Escala 1/200


PREFEITURA MUNICIPAL DE SABARÁ
 ESTADO DE MINAS GÉRS

OBRA PRAÇA DO FÁTIMA		APROVAÇÃO _____ SECRETARIA MUNICIPAL DE MEIO AMBIENTE	
LOCAL RUA PARACATU ESQUINA COM RUA CAMPINA VERDE, FÁTIMA - SABARÁ		RESPONSÁVEL TÉCNICO _____ STÉFANNY CAROLINE ALVES APOLOÔNIO	
ÁREA TOTAL _____	ESCALA NO DESENHO	CADU A278601-0	DATA AGOSTO / 2022
DESENHO CORTE BB E DETALHE 02		FOLHA 04/04	