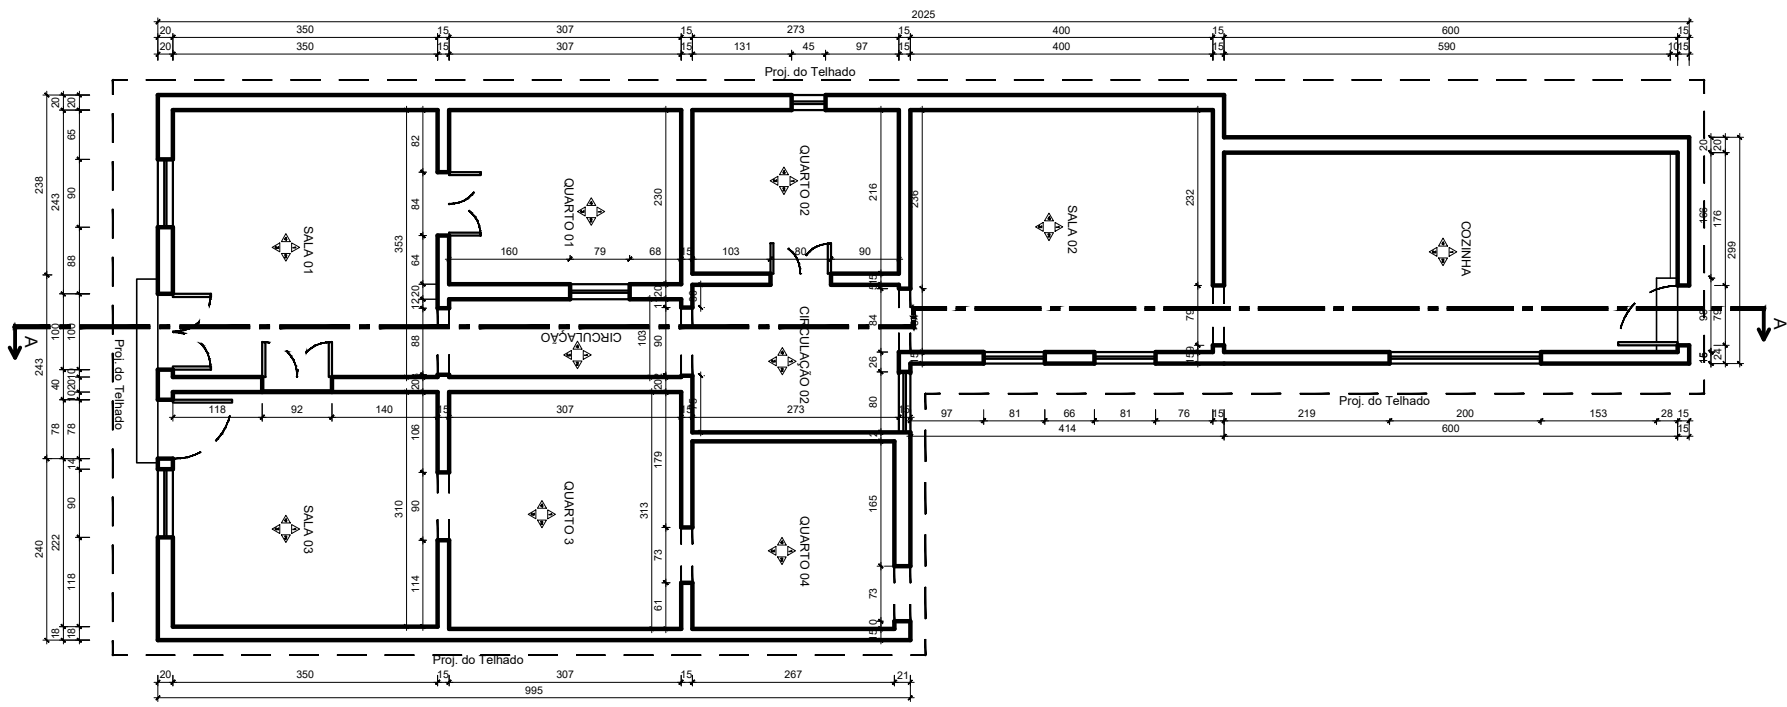


**PLANTA TELHADO**

ESCALA 1:100

LEVANTAMENTO ARQUITETÔNICO		
RESP. TÉCNICO MILENE CRISTINE PINTO		CAU A28078-0
DESENHO TÉCNICO STÉFANNY CAROLINE ALVES APOLÔNIO		ESCALA NO DESENHO
LOCAL RUA PRINCESA ISABEL - 34	DATA SETEMBRO 2020	FOLHA



**PLANTA BAIXA**  
 ESCALA 1:100

LEVANTAMENTO ARQUITETÔNICO		
RESP. TÉCNICO MILENE CRISTINE PINTO		CAU A28078-0
DESENHO TÉCNICO STÉFANNY CAROLINE ALVES APOLÔNIO		ESCALA NO DESENHO
LOCAL RUA PRINCESA ISABEL - 34	DATA SETEMBRO 2020	FOLHA

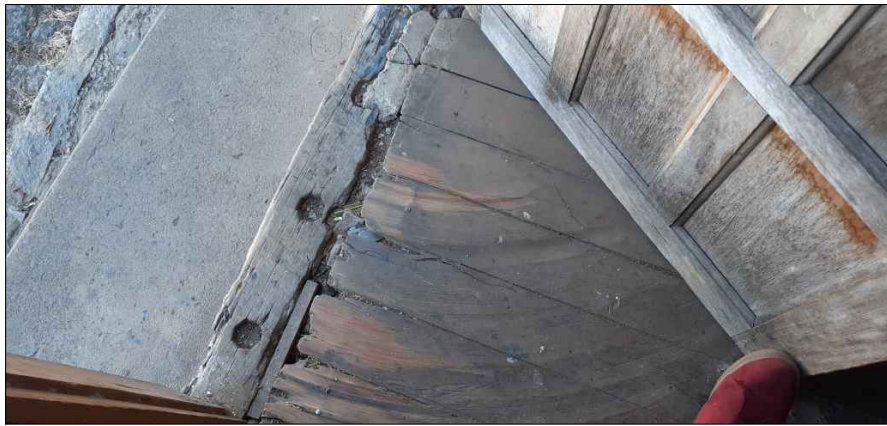


FOTO 1

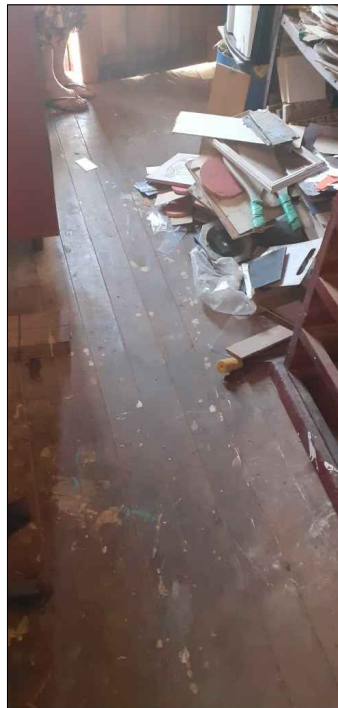


FOTO 2



FOTO 3

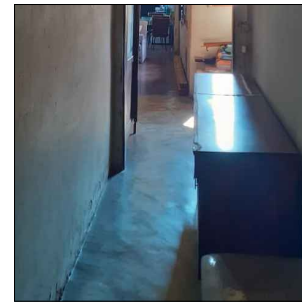


FOTO 4



FOTO 5


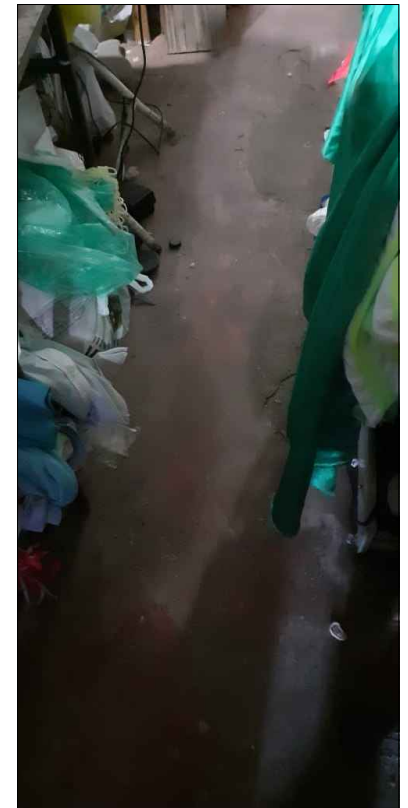


FOTO 6

## LEVANTAMENTO ARQUITETÔNICO

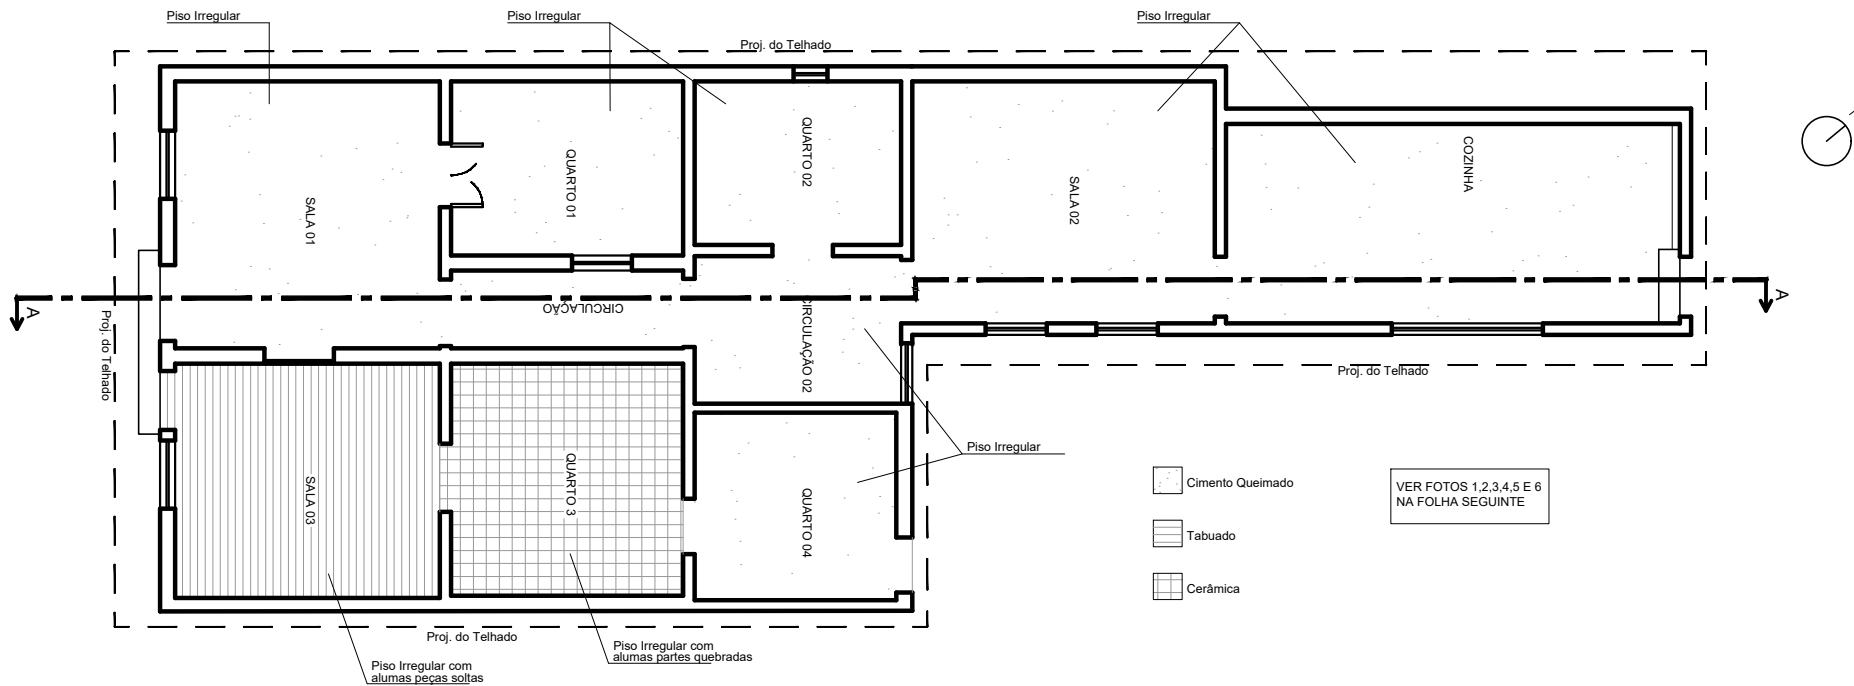RESP. TÉCNICO MILENE CRISTINE PINTO		CAU A28078-0
DESENHO TÉCNICO STÉFANNY CAROLINE ALVES APOLÔNIO		ESCALA NO DESENHO
LOCAL RUA PRINCESA ISABEL - 34	DATA SETEMBRO 2020	FOLHA



**PLANTA PISO**  
ESCALA 1:100

LEVANTAMENTO ARQUITETÔNICO		
RESP. TÉCNICO MILENE CRISTINE PINTO		CAU A28078-0
DESENHO TÉCNICO STÉFANNY CAROLINE ALVES APOLÔNIO		ESCALA NO DESENHO
LOCAL RUA PRINCESA ISABEL - 34	DATA SETEMBRO 2020	FOLHA



FOTO 7



FOTO 8




FOTO 9



FOTO 10

## LEVANTAMENTO ARQUITETÔNICO

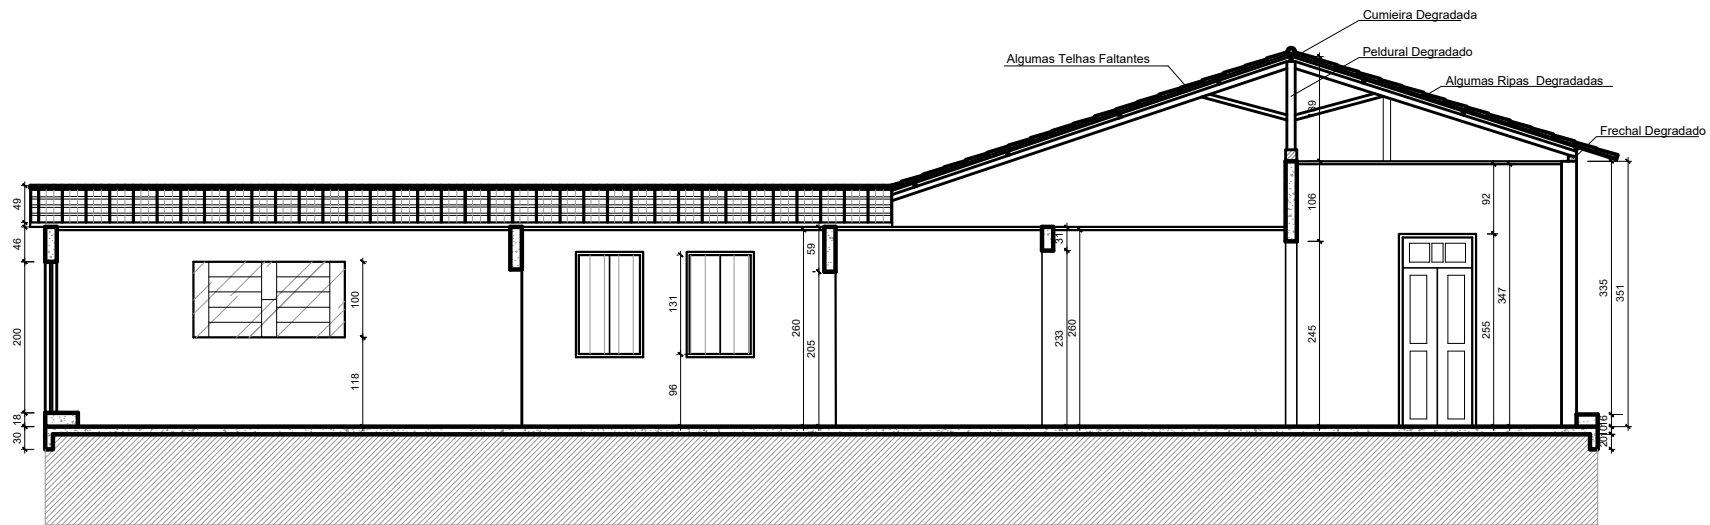RESP. TÉCNICO MILENE CRISTINE PINTO		CAU A28078-0
DESENHO TÉCNICO STÉFANNY CAROLINE ALVES APOLÔNIO		ESCALA NO DESENHO
LOCAL RUA PRINCESA ISABEL - 34	DATA SETEMBRO 2020	FOLHA



**CORTE AA**  
ESCALA 1:50

VER FOTOS 7,8,9 E 10  
NA FOLHA SEGUINTE

## LEVANTAMENTO ARQUITETÔNICO

RESP. TÉCNICO MILENE CRISTINE PINTO		CAU A28078-0
DESENHO TÉCNICO STÉFANNY CAROLINE ALVES APOLÔNIO		ESCALA NO DESENHO
LOCAL RUA PRINCESA ISABEL - 34	DATA SETEMBRO 2020	FOLHA



FOTO 11



FOTO 13



FOTO 12






FOTO 14

## LEVANTAMENTO ARQUITETÔNICO

RESP. TÉCNICO MILENE CRISTINE PINTO		CAU A28078-0
DESENHO TÉCNICO STÉFANNY CAROLINE ALVES APOLÔNIO		ESCALA NO DESENHO
LOCAL RUA PRINCESA ISABEL - 34	DATA SETEMBRO 2020	FOLHA



VER FOTOS 11,12,13 E 14


-  Pintura Degradada e Suja
-  Desplacamento com Alvenaria Aparente
-  Intervenção com Preenchimento de Cimento
-  Manchas de Umidade/ Mofo
-  Madeira Degradada
-  Trincas
-  Fissuras

FACHADA FRONTAL

ESCALA 1:50

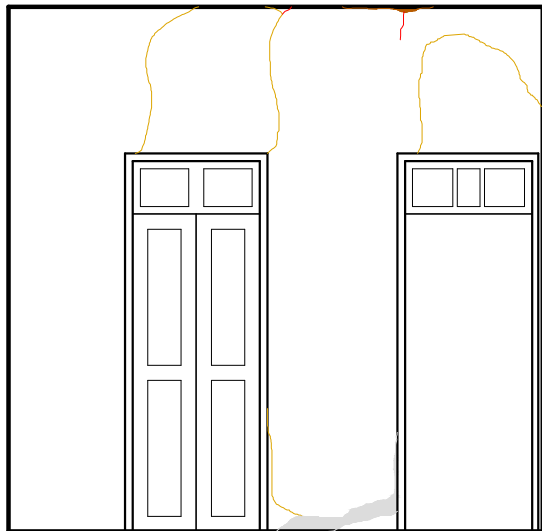
LEVANTAMENTO ARQUITETÔNICO		
RESP. TÉCNICO MILENE CRISTINE PINTO		CAU A28078-0
DESENHO TÉCNICO STÉFANNY CAROLINE ALVES APOLÔNIO		ESCALA NO DESENHO
LOCAL RUA PRINCESA ISABEL - 34	DATA SETEMBRO 2020	FOLHA






ELEVAÇÃO 1 – SALA 1

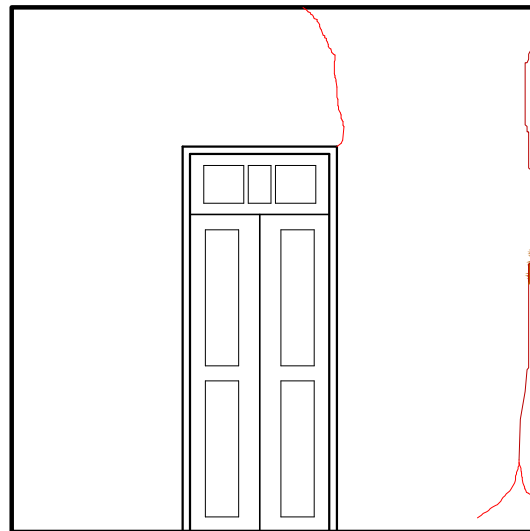ESCALA 1:50




ELEVAÇÃO 2 – SALA 1

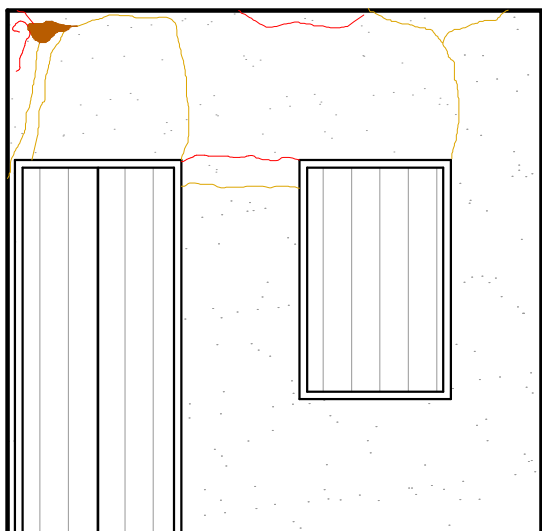ESCALA 1:50



ELEVAÇÃO 3 – SALA 1

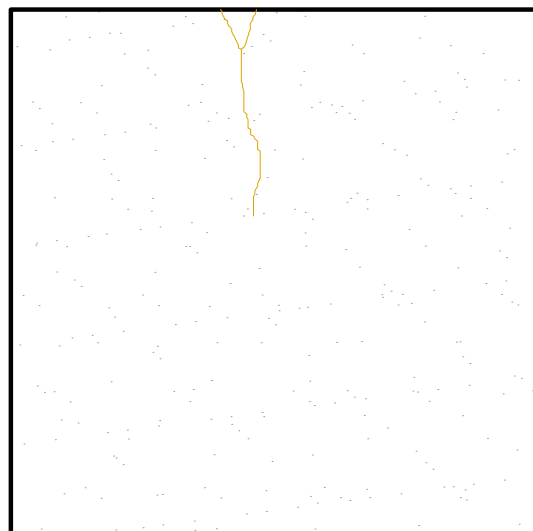ESCALA 1:50



ELEVAÇÃO 4 – SALA 1

ESCALA 1:50

VER FOTOS 15,16,17 E 18






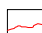
-  Pintura Degradada e Suja
-  Desplacamento com Alvenaria Aparente
-  Desplacamento do reboco
-  Trincas
-  Fissuras
- 



FOTO 15

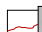

FOTO 17




FOTO 16



FOTO 18

### LEVANTAMENTO ARQUITETÔNICO

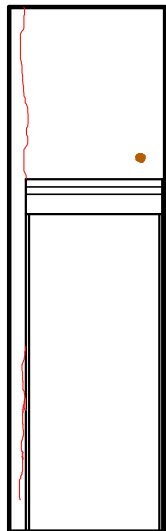
RESP. TÉCNICO MILENE CRISTINE PINTO		CAU A28078-0
DESENHO TÉCNICO STÉFANNY CAROLINE ALVES APOLÔNIO		ESCALA NO DESENHO
LOCAL RUA PRINCESA ISABEL - 34	DATA SETEMBRO 2020	FOLHA




ELEVAÇÃO 1 – CIRCU. 1  
ESCALA 1:50



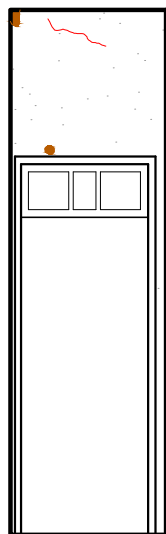ELEVAÇÃO 2 – CIRCU. 1  
ESCALA 1:50



ELEVAÇÃO 3 – CIRCU. 1  
ESCALA 1:50

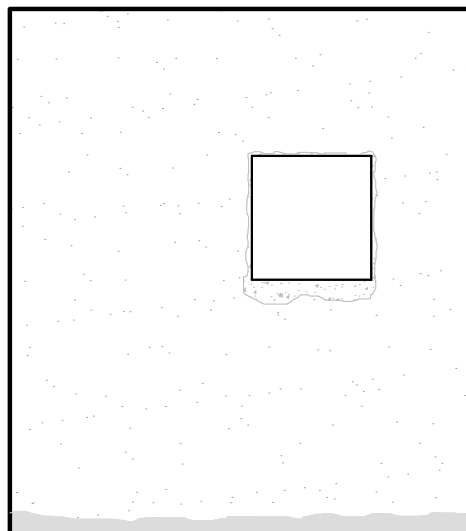

ELEVAÇÃO 4 – CIRCU. 1  
ESCALA 1:50

VER FOTOS 19,20 E 21







-  Pintura Degradada e Suja
-  Deslocamento com Alvenaria Aparente
-  Deslocamento do reboco
-  Intervenção com Preenchimento de Cimento
-  Trincas
-  Fissuras



  FOTO 19

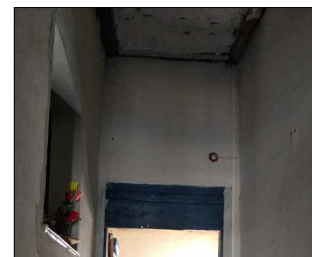


FOTO 20


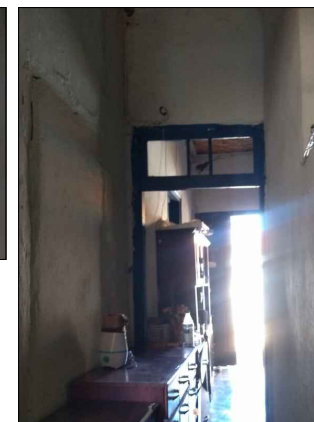


FOTO 21


### LEVANTAMENTO ARQUITETÔNICO

 RESP. TÉCNICO MILENE CRISTINE PINTO		CAU A28078-0
DESENHO TÉCNICO STÉFANNY CAROLINE ALVES APOLÔNIO		ESCALA NO DESENHO
LOCAL RUA PRINCESA ISABEL - 34	DATA SETEMBRO 2020	FOLHA




ELEVAÇÃO 1 – QUARTO 1

 ESCALA 1:50




ELEVAÇÃO 2 – QUARTO 1

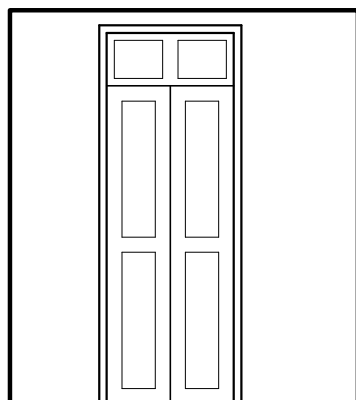ESCALA 1:50



ELEVAÇÃO 3 – QUARTO 1

 ESCALA 1:50




ELEVAÇÃO 4 – QUARTO 1


ESCALA 1:50

### LEVANTAMENTO ARQUITETÔNICO

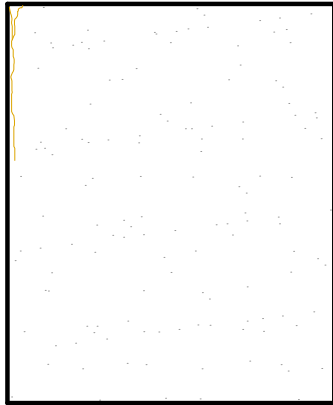RESP. TÉCNICO MILENE CRISTINE PINTO		CAU A28078-0
DESENHO TÉCNICO STÉFANNY CAROLINE ALVES APOLÔNIO		ESCALA NO DESENHO
LOCAL RUA PRINCESA ISABEL - 34	DATA SETEMBRO 2020	FOLHA




ELEVAÇÃO 1 – QUARTO 2  
ESCALA 1:50

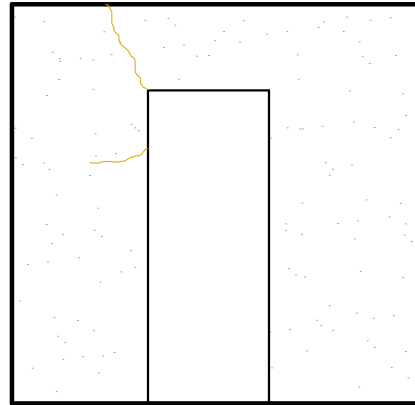

ELEVAÇÃO 2 – QUARTO 2  
ESCALA 1:50

VER FOTOS 22 E 23

 Pintura Degradada e Suja

 Trincas


 
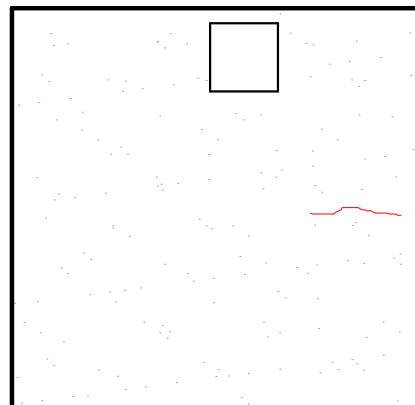
 Fissuras



FOTO 22



ELEVAÇÃO 3 – QUARTO 2  
ESCALA 1:50




ELEVAÇÃO 4 – QUARTO 2  
ESCALA 1:50




FOTO 23

LEVANTAMENTO ARQUITETÔNICO		
RESP. TÉCNICO MILENE CRISTINE PINTO		CAU A28078-0
DESENHO TÉCNICO STÉFANNY CAROLINE ALVES APOLÔNIO		ESCALA NO DESENHO
LOCAL RUA PRINCESA ISABEL - 34	DATA SETEMBRO 2020	FOLHA

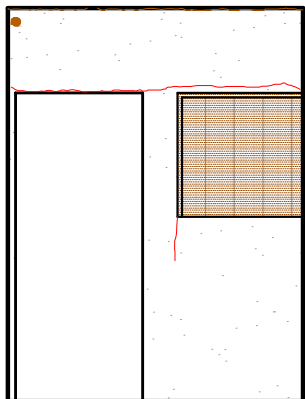


ELEVAÇÃO 1 – CIRCU. 2

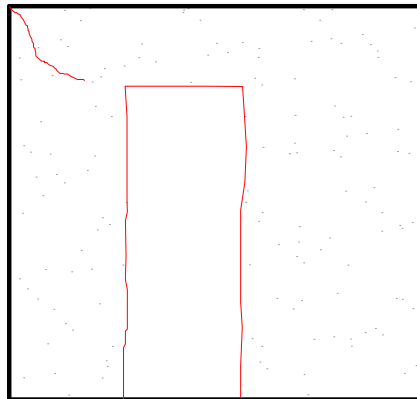ESCALA 1:50




ELEVAÇÃO 2 – CIRCU. 2

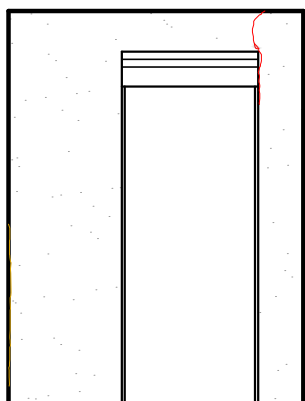ESCALA 1:50



ELEVAÇÃO 3 – CIRCU. 2

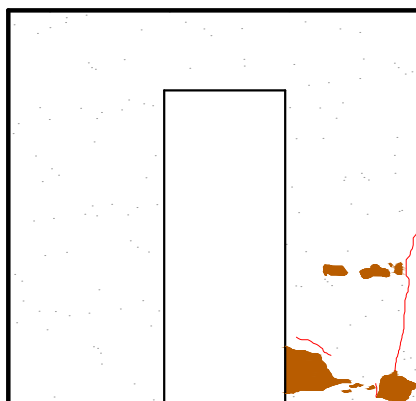ESCALA 1:50



ELEVAÇÃO 4 – CIRCU. 2

ESCALA 1:50

VER FOTOS 24,25 E 26

-  Pintura Degradada e Suja
-  Trincas
-  Fissuras
-  Desplacamento com Alvenaria Aparente
-  Madeira Degradada

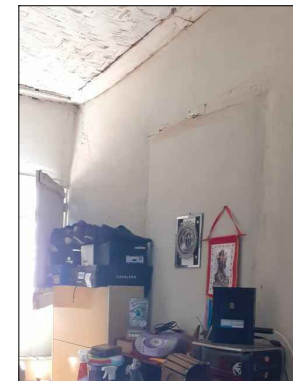


FOTO 24



FOTO 25


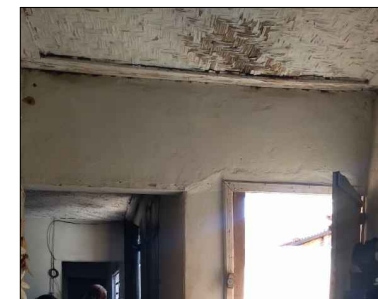


FOTO 26


### LEVANTAMENTO ARQUITETÔNICO

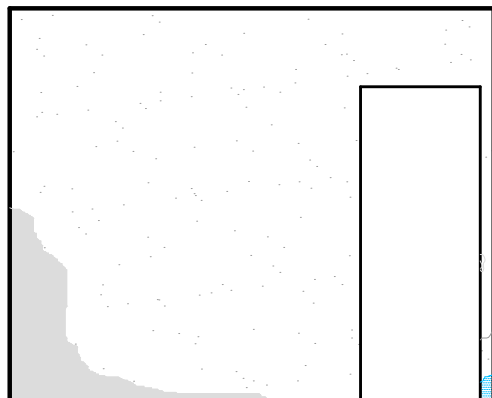RESP. TÉCNICO MILENE CRISTINE PINTO		CAU A28078-0
DESENHO TÉCNICO STÉFANNY CAROLINE ALVES APOLÔNIO		ESCALA NO DESENHO
LOCAL RUA PRINCESA ISABEL - 34	DATA SETEMBRO 2020	FOLHA



ELEVAÇÃO 1 – SALA 2

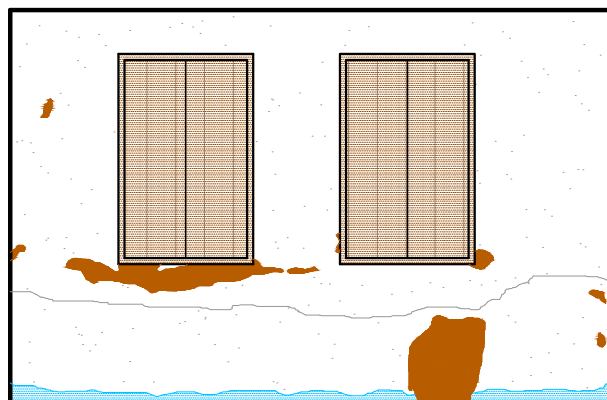ESCALA 1:50




ELEVAÇÃO 2 – SALA 2

ESCALA 1:50



ELEVAÇÃO 3 – SALA 2

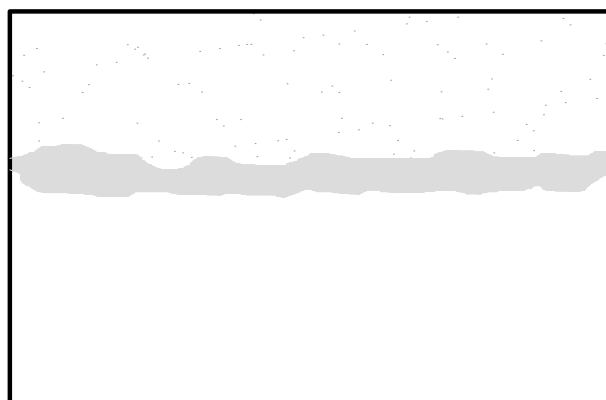ESCALA 1:50



ELEVAÇÃO 4 – SALA 2

ESCALA 1:50

VER FOTOS 27,28,29 E 30

-  Pintura Degradada e Suja
-  Mancha de Umidade/ Mofo
-  Fissuras
-  Desplacamento com Alvenaria Aparente
-  Madeira Degradada
-  Desplacamento do reboco



FOTO 27



FOTO 29



FOTO 28


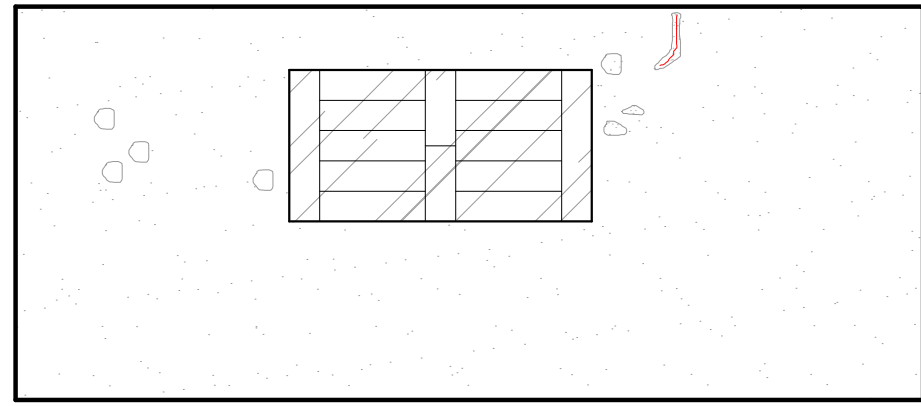


FOTO 30

## LEVANTAMENTO ARQUITETÔNICO

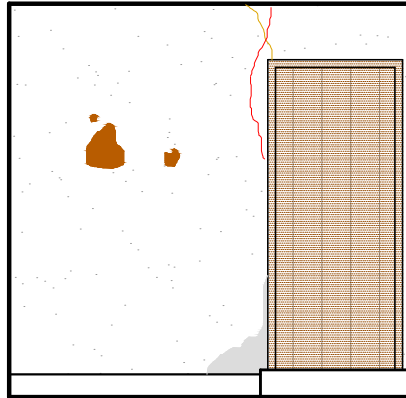RESP. TÉCNICO MILENE CRISTINE PINTO		CAU A28078-0
DESENHO TÉCNICO STÉFANNY CAROLINE ALVES APOLÔNIO		ESCALA NO DESENHO
LOCAL RUA PRINCESA ISABEL - 34	DATA SETEMBRO 2020	FOLHA

VER FOTOS 31,32 E 33



-  Pintura Degradada e Suja
-  Trincas
-  Fissuras
-  Desplacamento com Alvenaria Aparente
-  Madeira Degradada
-  Desplacamento do reboco
-  Intervenção com Preenchimento de Cimento

ELEVAÇÃO 1 – COZINHA

ESCALA 1:50

ELEVAÇÃO 2 – COZINHA

ESCALA 1:50

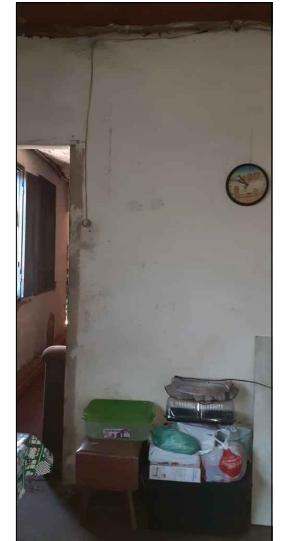
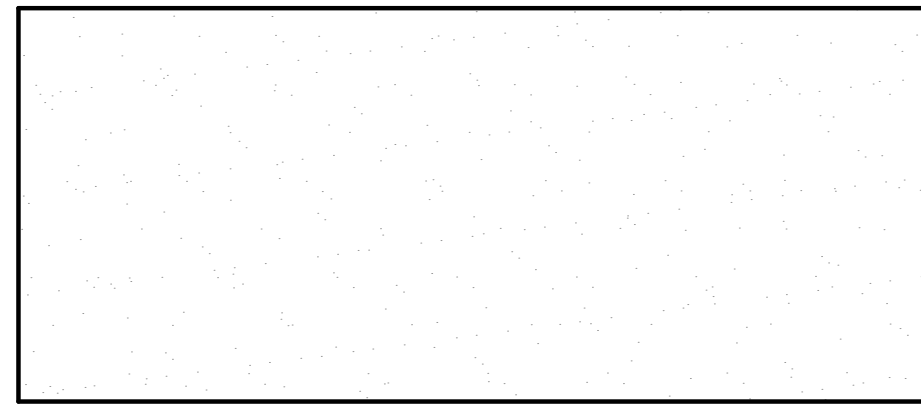
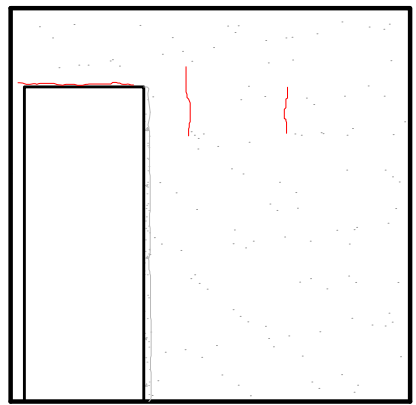


FOTO 31

ELEVAÇÃO 3 – COZINHA

ESCALA 1:50

ELEVAÇÃO 4 – COZINHA

ESCALA 1:50



FOTO 32

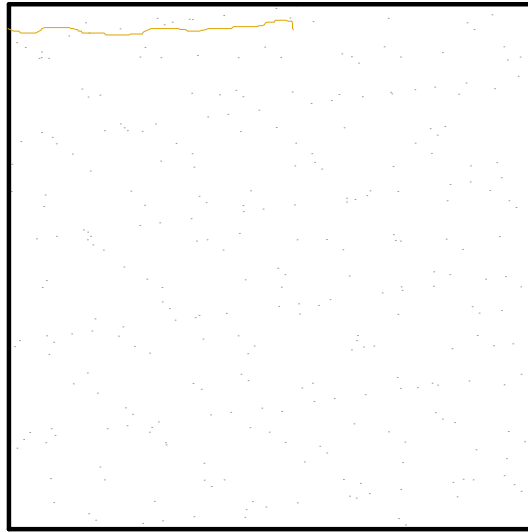


FOTO 33


LEVANTAMENTO ARQUITETÔNICO		
RESP. TÉCNICO MILENE CRISTINE PINTO		CAU A28078-0
DESENHO TÉCNICO STÉFANNY CAROLINE ALVES APOLÔNIO		ESCALA NO DESENHO
LOCAL RUA PRINCESA ISABEL - 34	DATA SETEMBRO 2020	FOLHA




ELEVAÇÃO 1 – SALA 3  
ESCALA 1:50



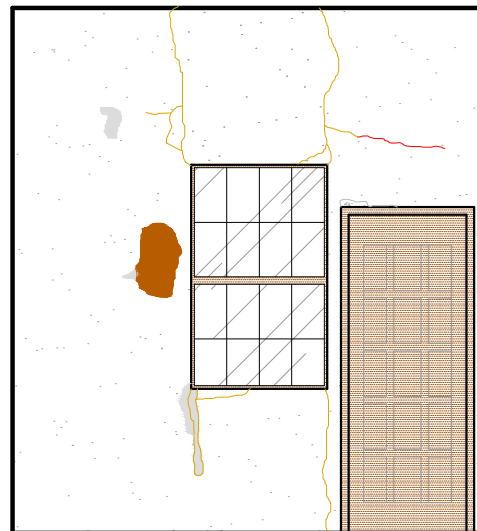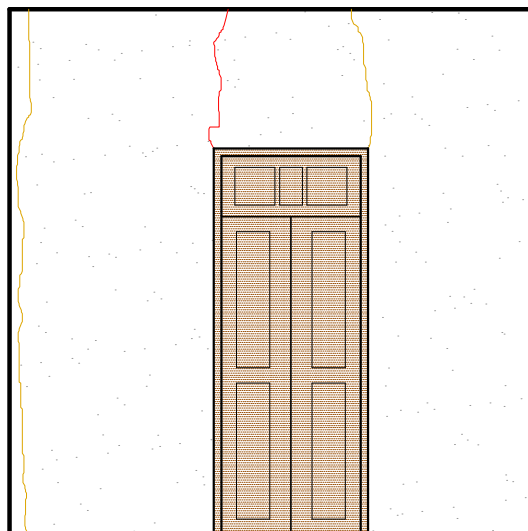ELEVAÇÃO 2 – SALA 3  
ESCALA 1:50









ELEVAÇÃO 3 – SALA 3  
ESCALA 1:50



ELEVAÇÃO 4 – SALA 3  
ESCALA 1:50

VER FOTOS 34,35,36 E 37

-  Pintura Degradada e Suja
-  Trincas
-  Fissuras
-  Deslocamento com Alvenaria Aparente
-  Madeira Degradada
-  Deslocamento do reboco
-  Intervenção com Preenchimento de Cimento

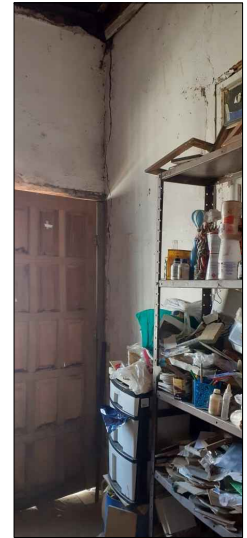


FOTO 34



FOTO 35




FOTO 37



FOTO 36


LEVANTAMENTO ARQUITETÔNICO		
RESP. TÉCNICO MILENE CRISTINE PINTO		CAU A28078-0
DESENHO TÉCNICO STÉFANNY CAROLINE ALVES APOLÔNIO		ESCALA NO DESENHO
LOCAL RUA PRINCESA ISABEL - 34	DATA SETEMBRO 2020	FOLHA



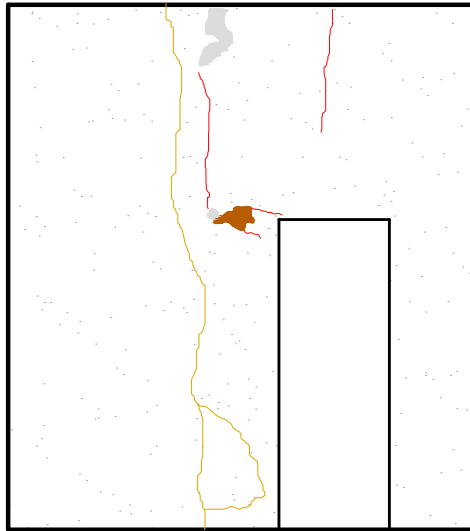

**ELEVAÇÃO 1 – QUARTO 3**

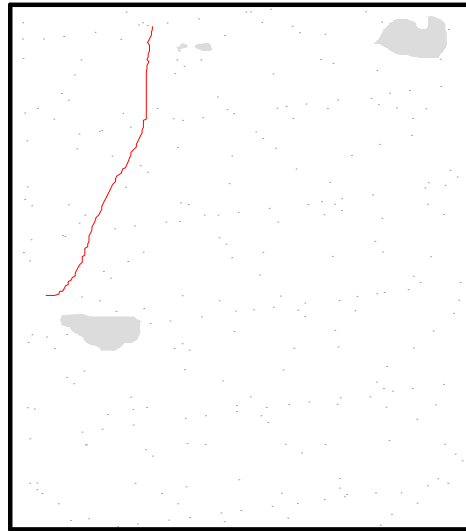ESCALA 1:50




**ELEVAÇÃO 2 – QUARTO 3**

ESCALA 1:50



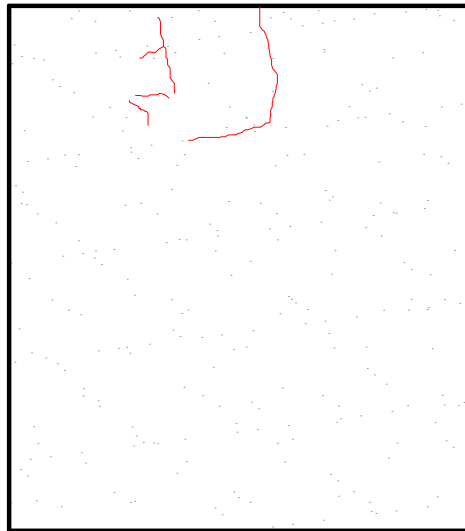**ELEVAÇÃO 3 – QUARTO 3**










ESCALA 1:50

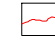

**ELEVAÇÃO 4 – QUARTO 3**

ESCALA 1:50

VER FOTOS 38,39,40,41,42 E 43

-  Pintura Degradada e Suja
-  Trincas
-  Fissuras
-  Deslocamento com Alvenaria Aparente
-  Madeira Degradada
-  Deslocamento do reboco
-  Intervenção com Preenchimento de Cimento
-  Furos
-  Intervenção com Preenchimento de Cimento

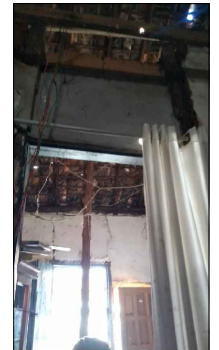


FOTO 38



FOTO 39



FOTO 40



FOTO 41




FOTO 42




FOTO 43

**LEVANTAMENTO ARQUITETÔNICO**

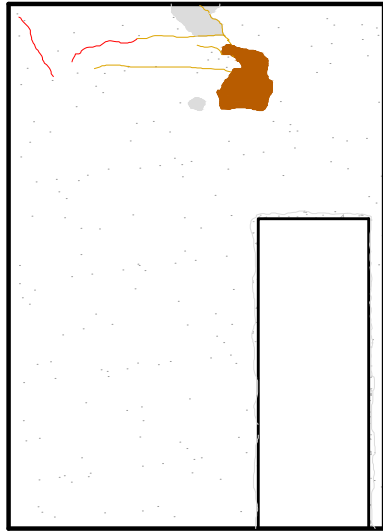
RESP. TÉCNICO MILENE CRISTINE PINTO		CAU A28078-0
DESENHO TÉCNICO STÉFANNY CAROLINE ALVES APOLÔNIO		ESCALA NO DESENHO
LOCAL RUA PRINCESA ISABEL - 34	DATA SETEMBRO 2020	FOLHA




ELEVAÇÃO 1 – QUARTO 4  
ESCALA 1:50

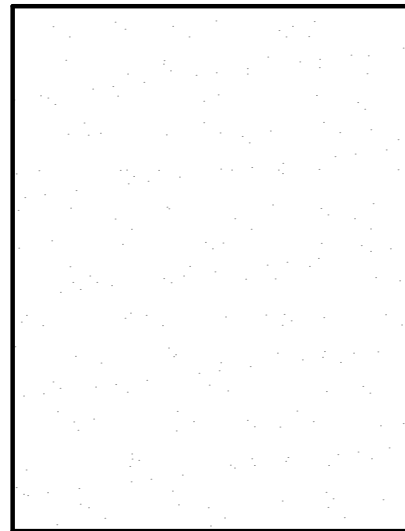

ELEVAÇÃO 2 – QUARTO 4  
ESCALA 1:50

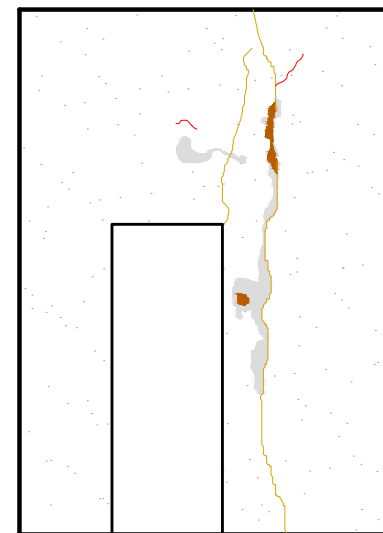




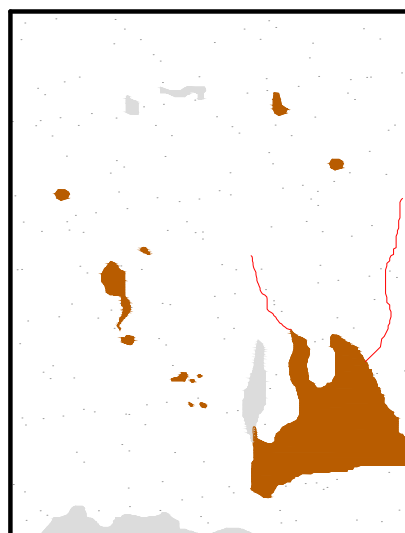


ELEVAÇÃO 3 – QUARTO 4  
ESCALA 1:50



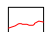ELEVAÇÃO 4 – QUARTO 4  
ESCALA 1:50

VER FOTOS 44,45 E 46

-  Pintura Degradada e Suja
-  Trincas
-  Fissuras
-  Deslocamento com Alvenaria Aparente
-  Deslocamento do reboco
-  Intervenção com Preenchimento de Cimento

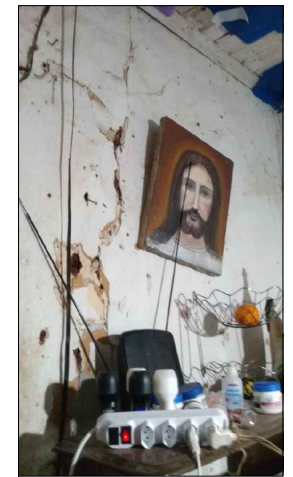


FOTO 44



FOTO 45

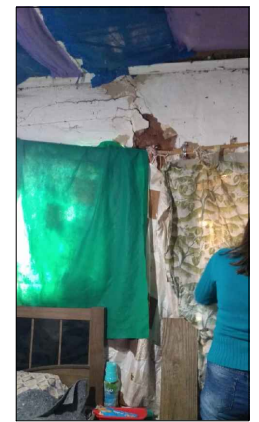


FOTO 46

LEVANTAMENTO ARQUITETÔNICO		
RESP. TÉCNICO MILENE CRISTINE PINTO		CAU A28078-0
DESENHO TÉCNICO STÉFANNY CAROLINE ALVES APOLÔNIO		ESCALA NO DESENHO
LOCAL RUA PRINCESA ISABEL - 34	DATA SETEMBRO 2020	FOLHA