



**LEGENDA**



- EDIFICAÇÕES DO ENTORNO
- BANCO DE CONCRETO - 12 UNIDADES
- LIXEIRA - 7 UNIDADES
- MESA JOGOS - 4 UNIDADES

**PLANTA BAIXA**  
 ESCALA 1:200

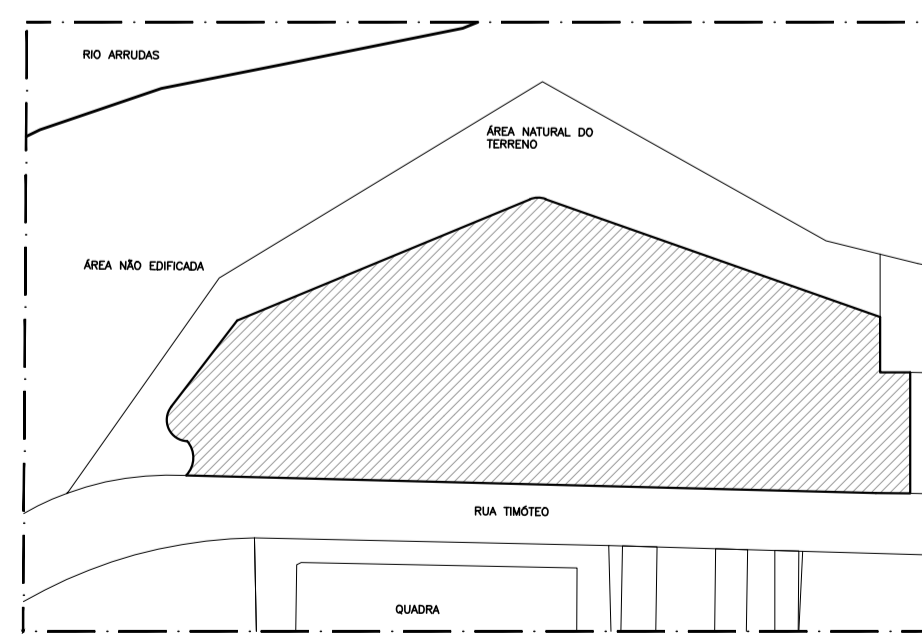

**PLANTA SITUAÇÃO**  
 ESCALA 1:1000


 <b>PREFEITURA MUNICIPAL DE SABARÁ</b> <small>ESTADO DE MINAS GERAIS</small>	
OBRA <b>PRAÇA BATAKLAN</b>	APROVAÇÃO <small>SECRETARIA MUNICIPAL DE MEIO AMBIENTE</small>
LOCAL RUA TRINTA E NOVE, GENERAL CARNEIRO - SABARÁ	RESPONSÁVEL TÉCNICO STEFANNY CAROLINE ALVES APOLÔNIO
ÁREA TOTAL <small>NO DESENHO</small>	DATA <b>MARÇO / 2023</b>
DESENHO <b>PLANTA BAIXA E PLANTA DE SITUAÇÃO</b>	FOLHA <b>01/03</b>

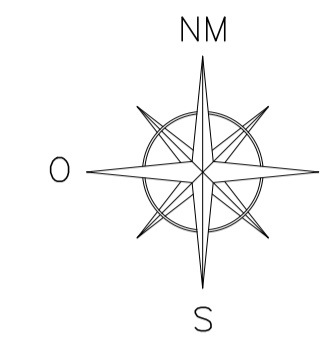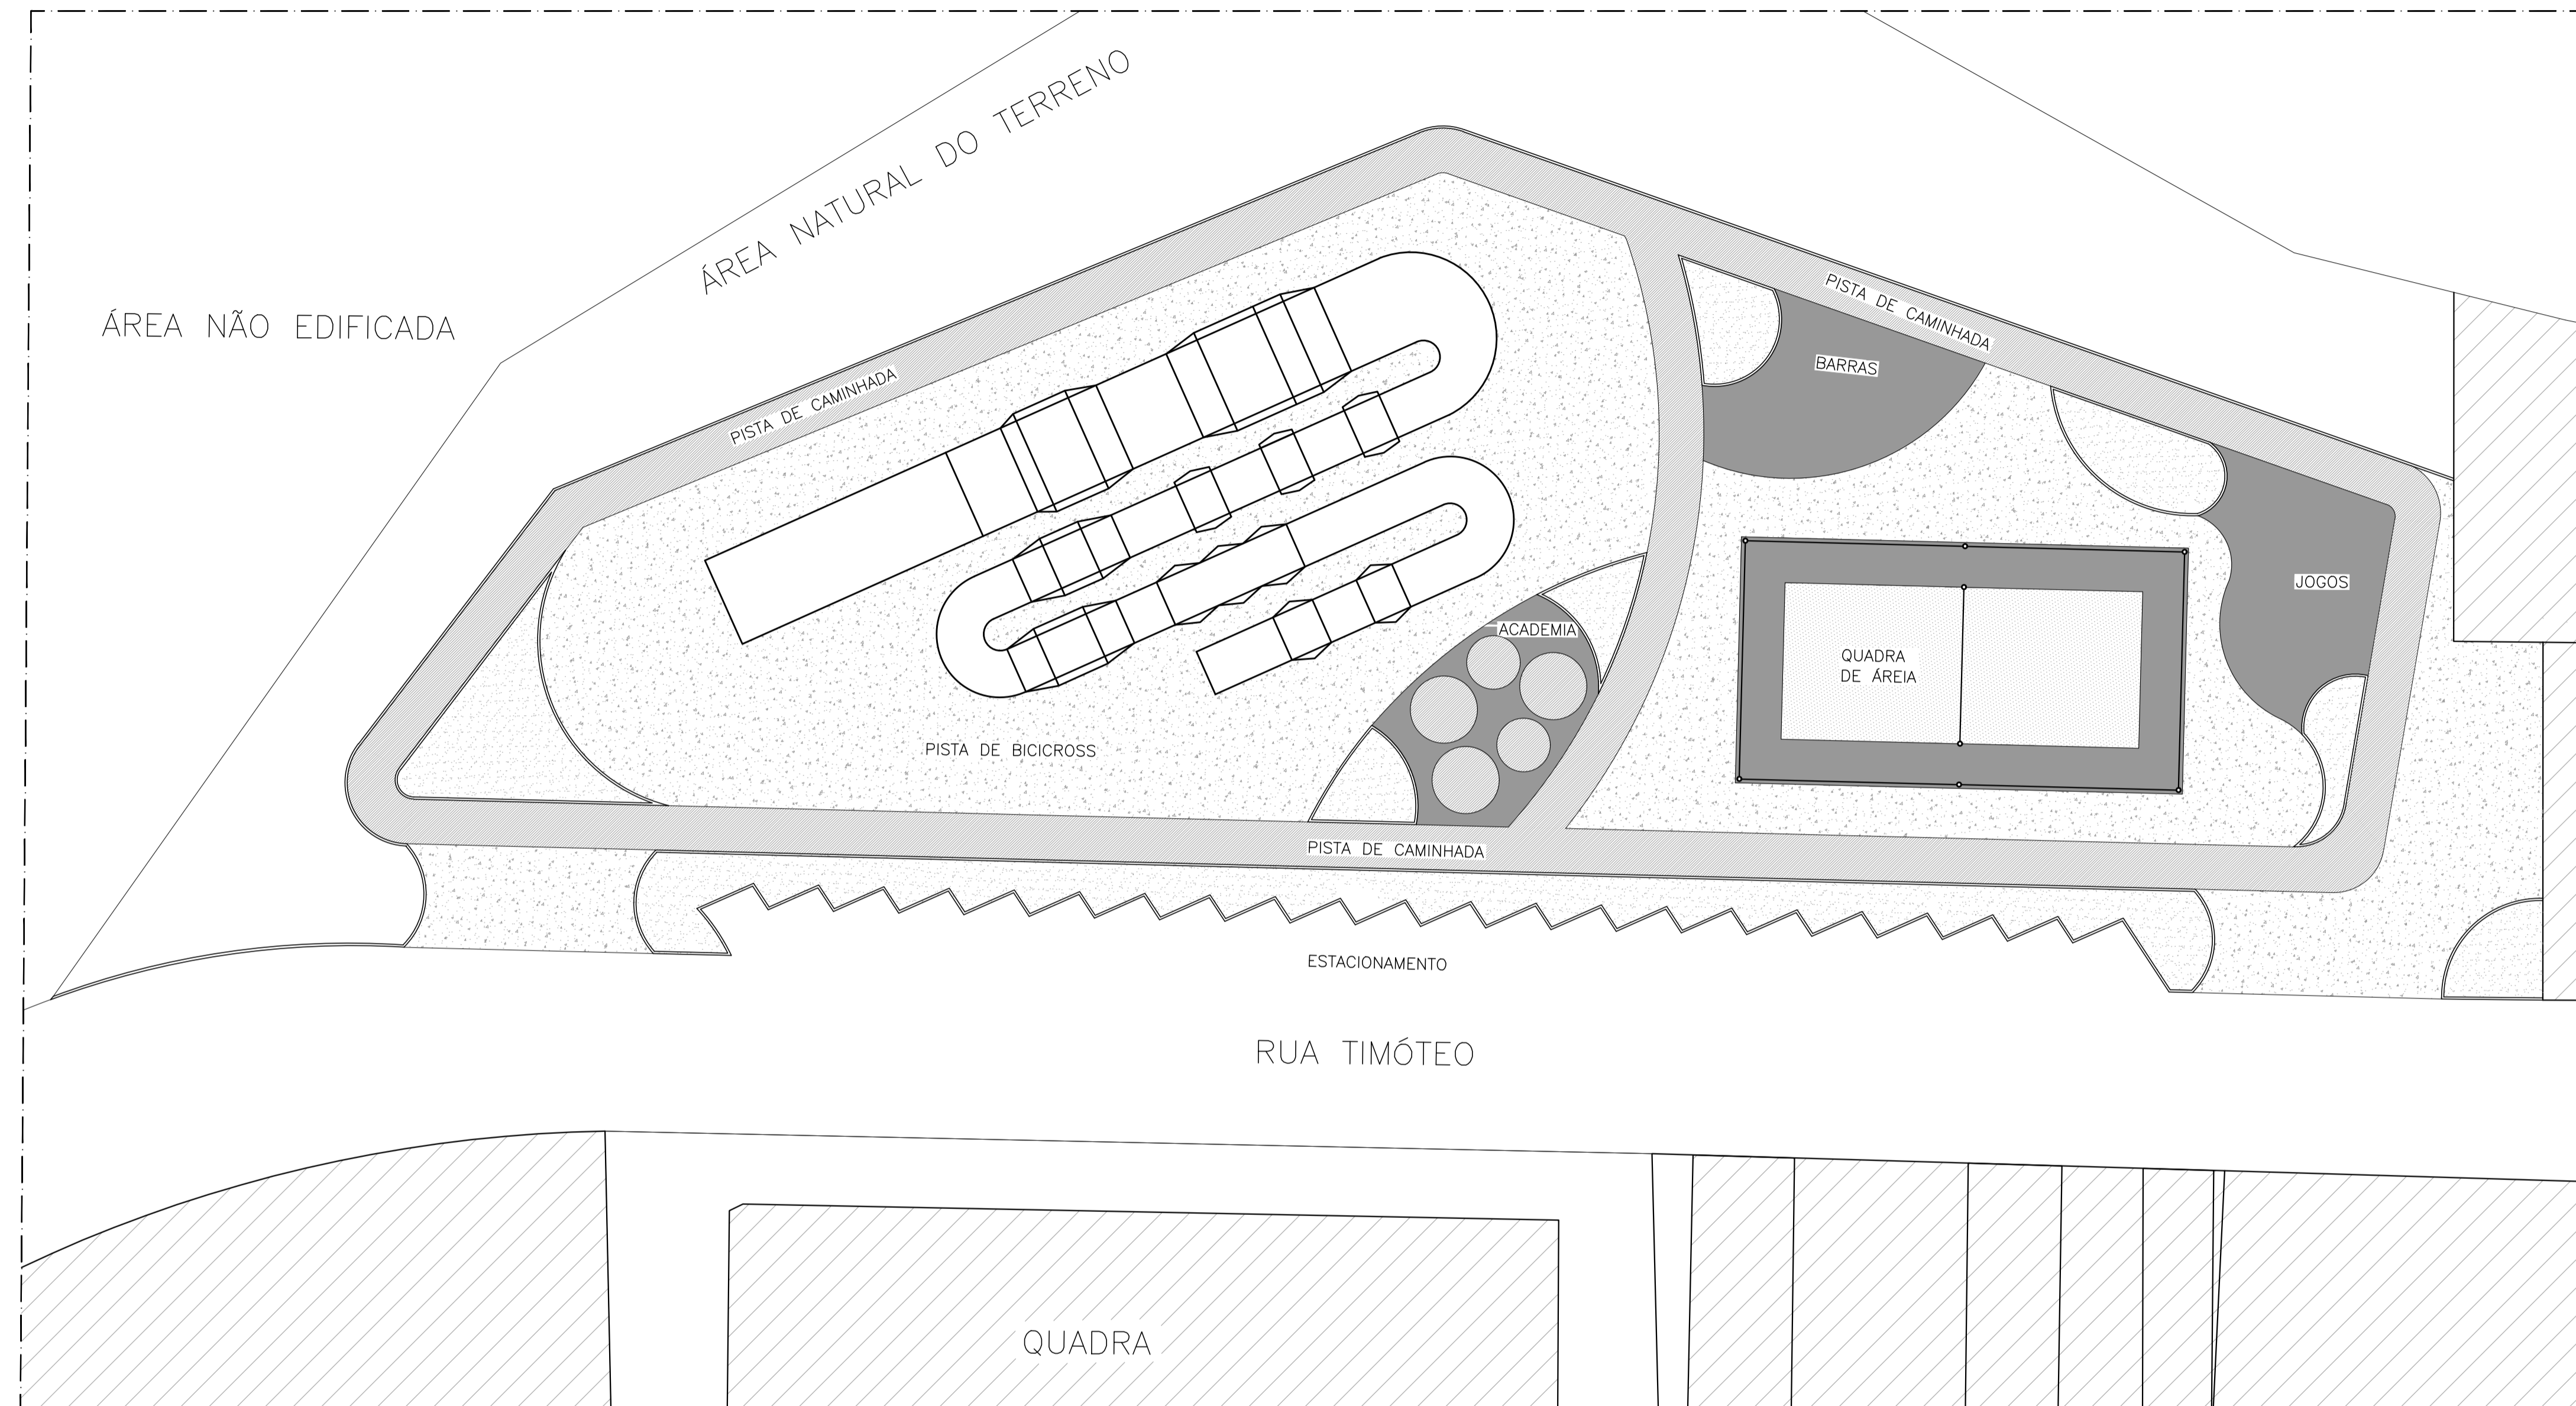


**LEGENDA**



- JARDIM
- AREIA
- BRITA
- ASFALTO
- CIMENTO ALISADO
- CIMENTO ALISADO PINTADO DE VERMELHO
- EDIFICAÇÕES DO ENTORNO
- BANCO DE CONCRETO - 12 UNIDADES
- LIXEIRA - 7 UNIDADES
- MESA JOGOS - 4 UNIDADES

PLANTA BAIXA PISO  
ESCALA 1:200

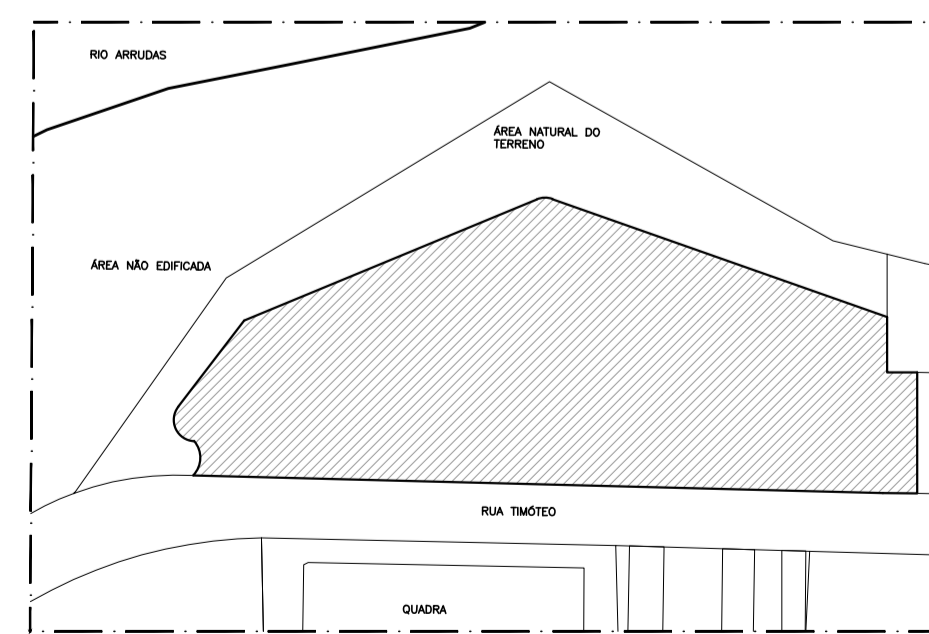



PLANTA SITUAÇÃO  
ESCALA 1:1000

 <b>PREFEITURA MUNICIPAL DE SABARÁ</b> ESTADO DE MINAS GERAIS	
OBRA: <b>PRAÇA BATAKLAN</b>	APROVAÇÃO: _____ SECRETARIA MUNICIPAL DE MEIO AMBIENTE
LOCAL: <b>RUA TRINTA E NOVE, GENERAL CARNEIRO - SABARÁ</b>	RESPONSÁVEL TÉCNICO: _____ STEFANNY CAROLINE ALVES APOLÔNIO
ÁREA TOTAL: _____	ESCALA: <b>NO DESENHO</b>
DESENHO: _____	DATA: <b>MARÇO / 2023</b>
<b>PLANTA - BAIXA - PISO E PLANTA DE SITUAÇÃO</b>	
FOLHA: <b>02/03</b>	

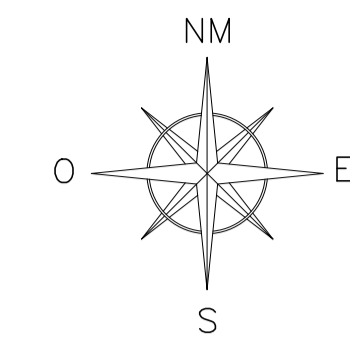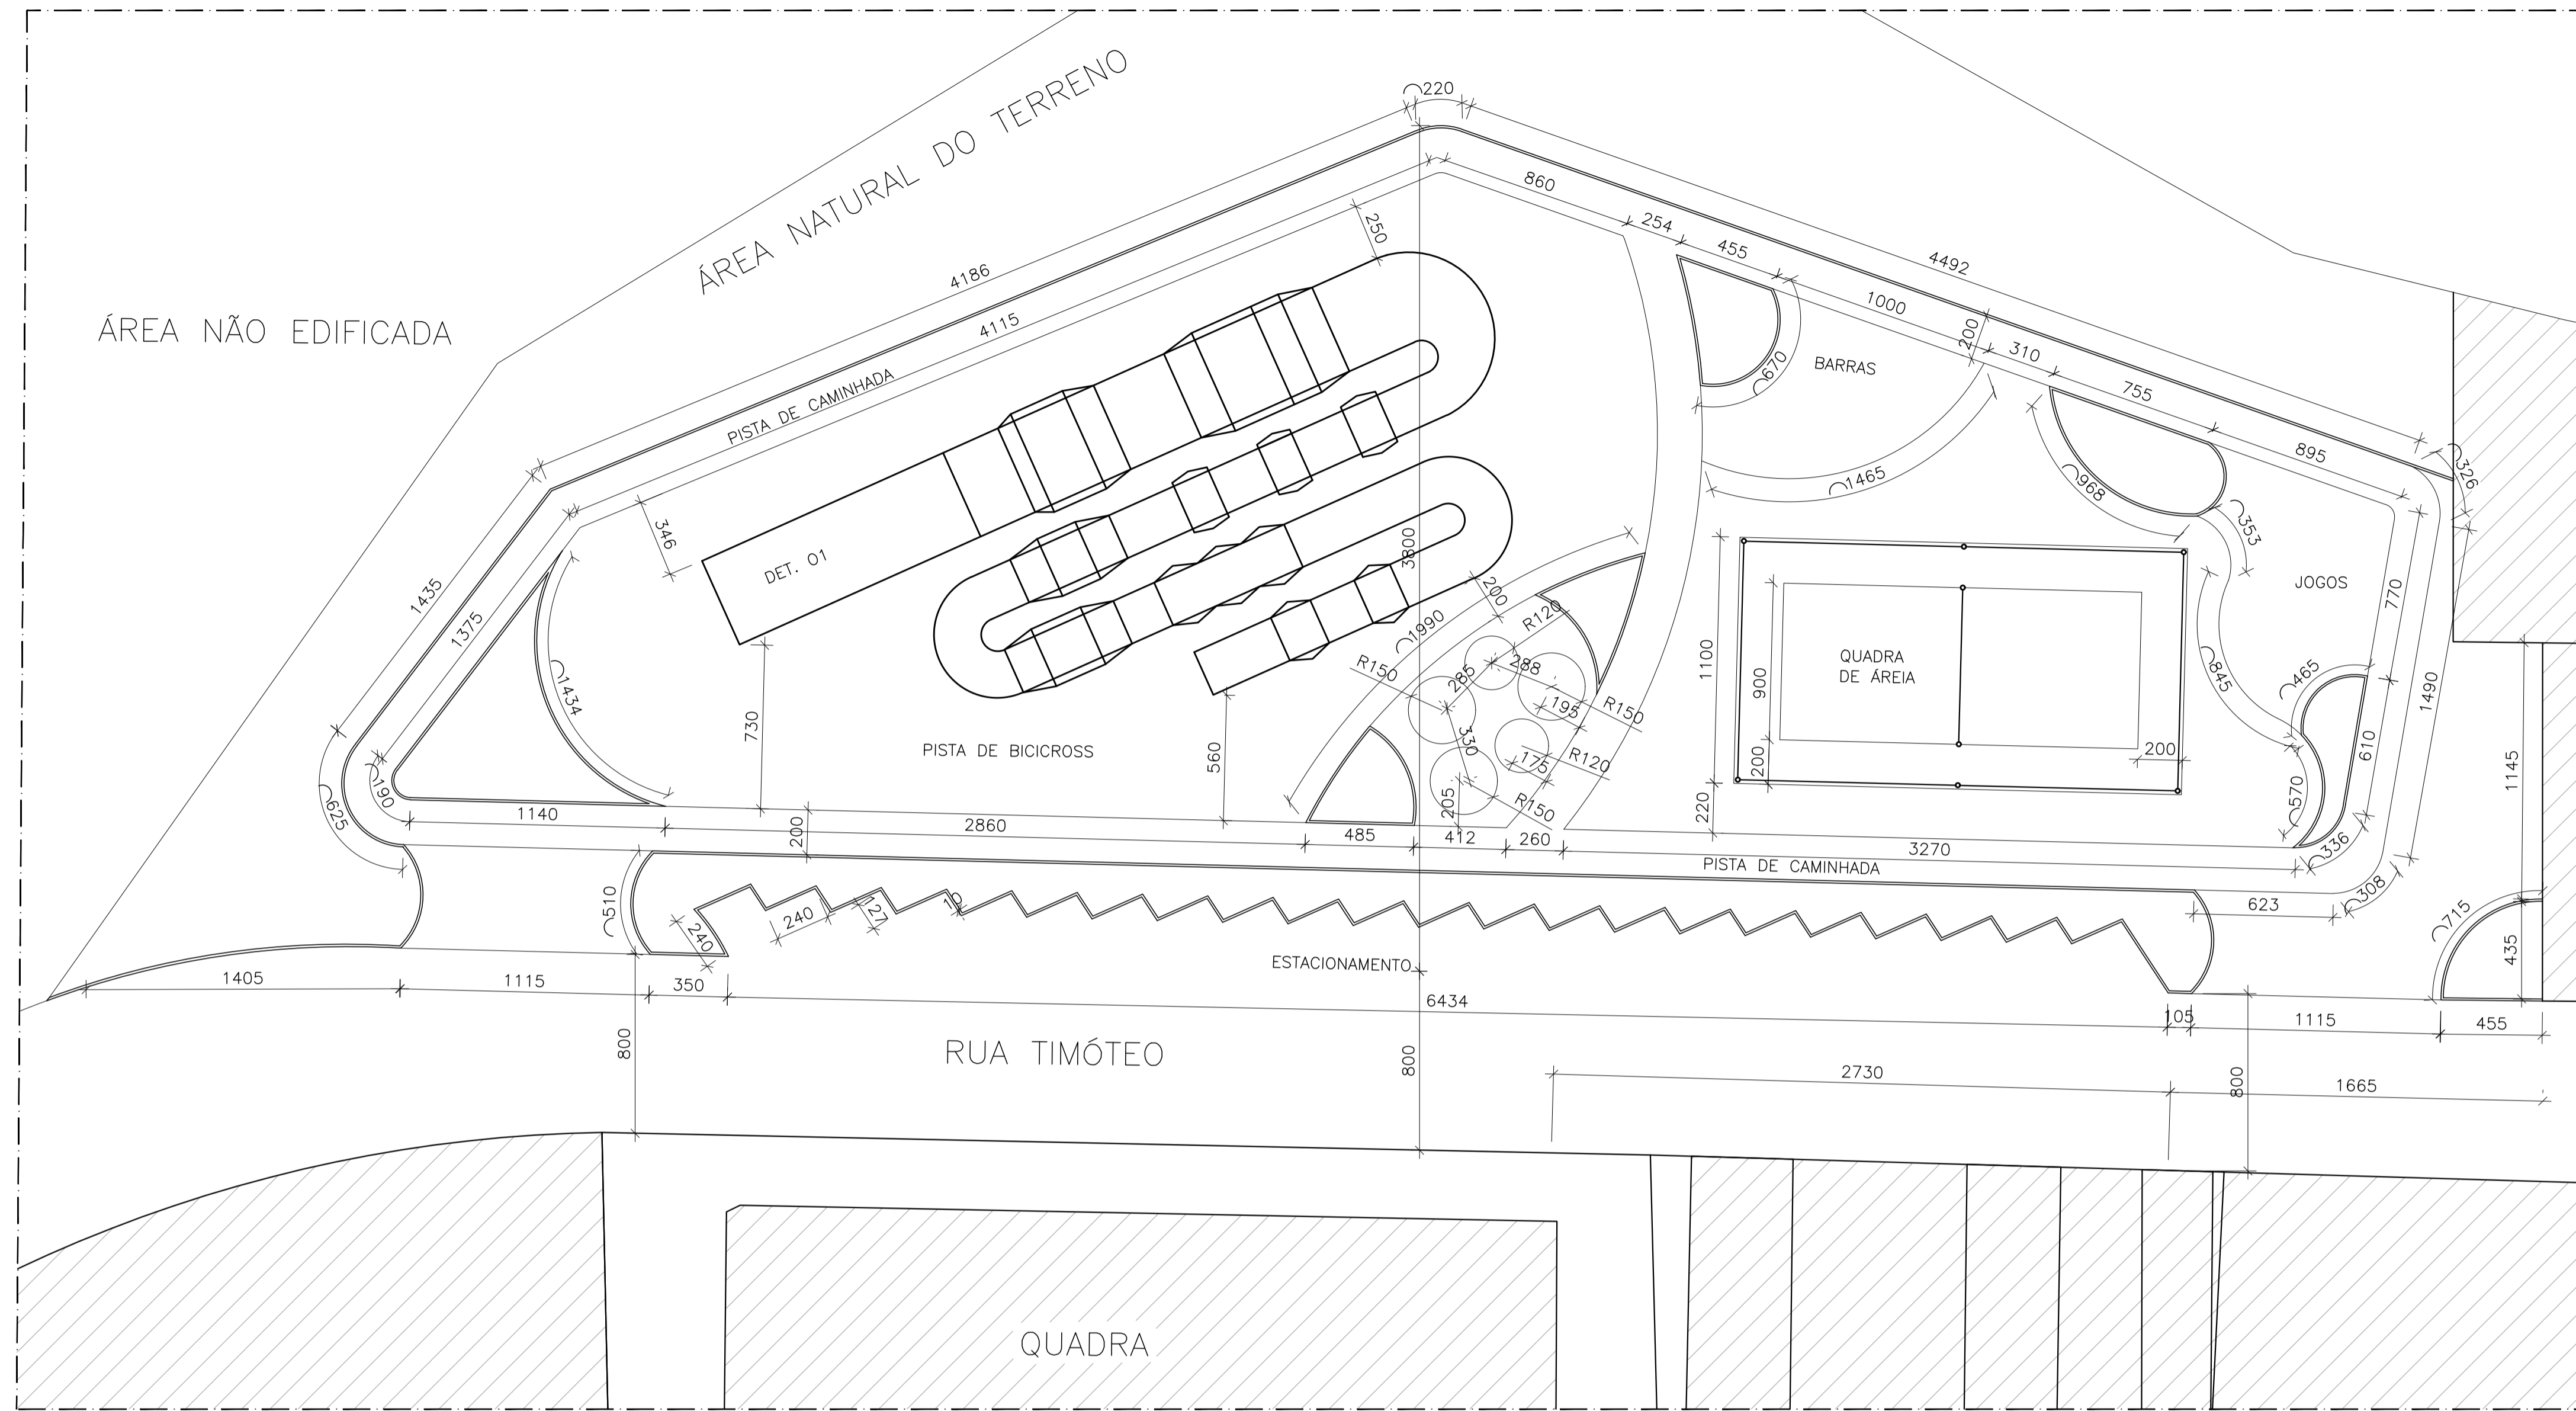


PLANTA BAIXA – PISO  
ESCALA 1:200

ESTRUTURA DE TERRA E  
SUPERFÍCIE DA PISTA DE ASFALTO

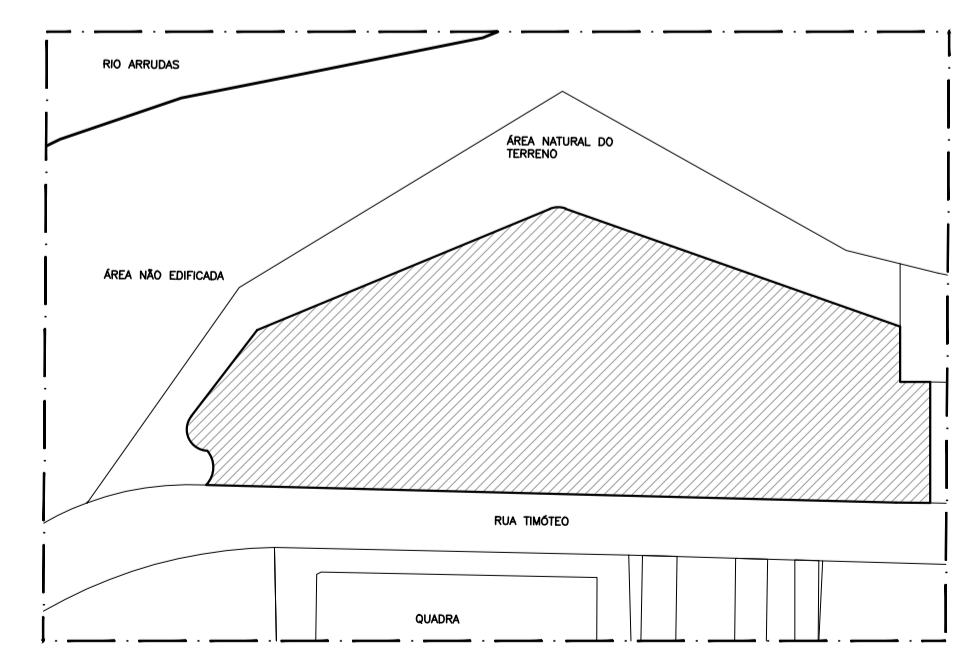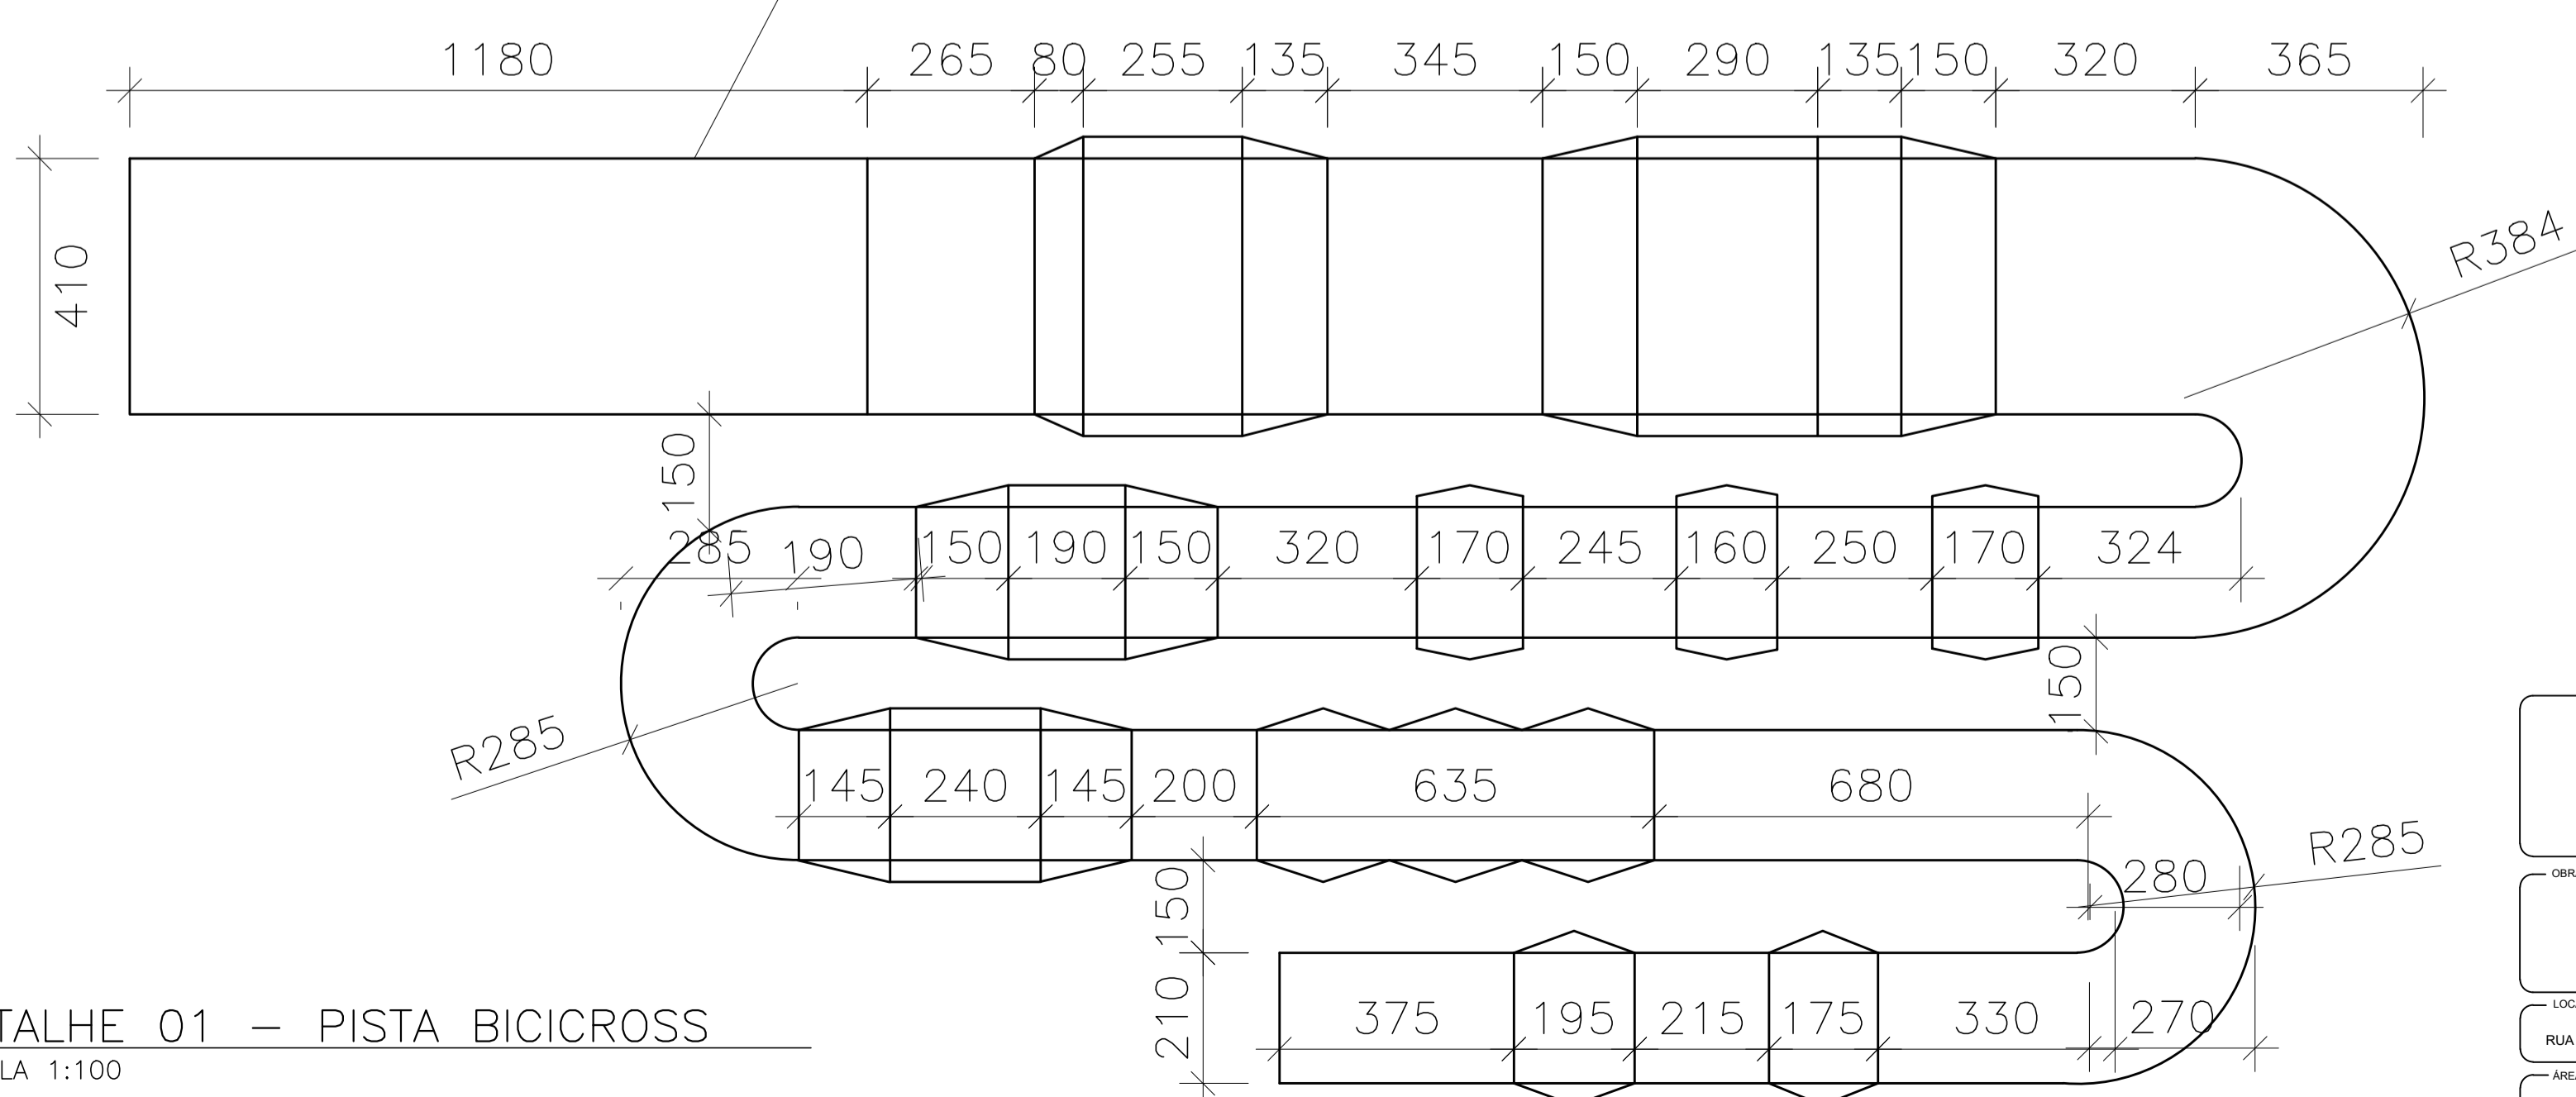

PLANTA SITUAÇÃO  
ESCALA 1:1000

DETALHE 01 – PISTA BICICROSS  
ESCALA 1:100

 <p>PREFEITURA MUNICIPAL DE SABARÁ ESTADO DE MINAS GERAIS</p>	
<p>OBRA: PRAÇA BATAKLAN</p>	<p>APROVAÇÃO: SECRETARIA MUNICIPAL DE MEIO AMBIENTE</p>
<p>LOCAL: RUA TRINTA E NOVE, GENERAL CARNEIRO - SABARÁ</p>	<p>RESPONSÁVEL TÉCNICO: STEFANNY CAROLINE ALVES APOLÔNIO</p>
<p>ÁREA TOTAL: _____ ESCALA: NO DESENHO</p>	<p>DATA: MARÇO / 2023</p>
<p>DESENHO: _____</p>	<p>FOLHA: 03/03</p>
<p>PLANTA BAIXA - PISO, PLANTA DE SITUAÇÃO E DETALHE 01</p>	