



PLANTA BAIXA — QUADRA RUA MONTES CLARO
 ESCALA 1:100

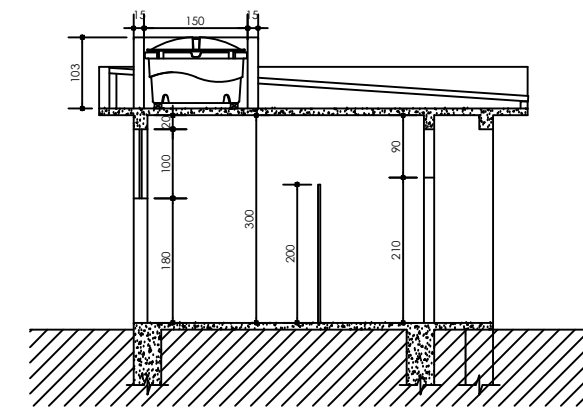

CORTE C - D
 ESC. 1:50

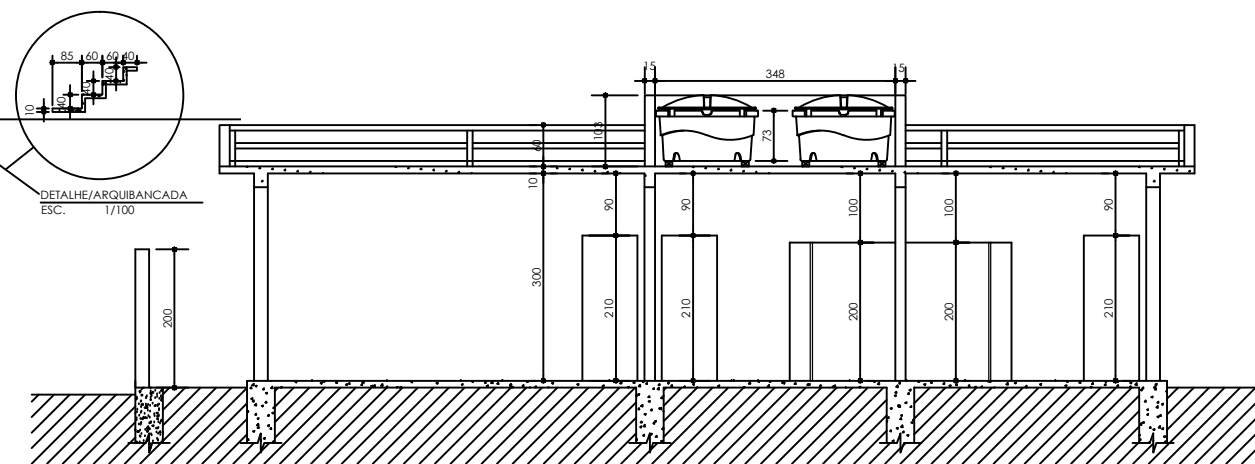

CORTE A - B
 ESC. 1:50






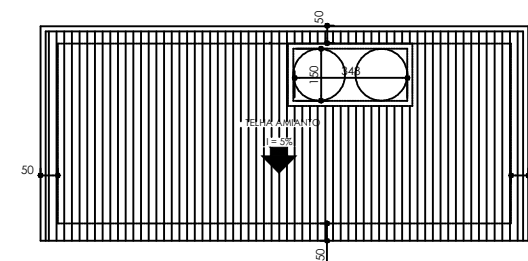


DIAGRAMA DE COBERTURA
 ESC. 1:100

TÍTULO: PROJETO ARQUITETÔNICO DE UMA QUADRA E VESTIÁRIO A SER CONSTRUÍDO À RUA MONTES CLARO, BAIRRO GAL. CARNEIRO, QUADRA 15, LOTES 18, 20 e 22 SABARÁ, M.G.		OBS.: PROJETO EXECUTIVO.	
PROPRIETÁRIO: _____			
ESCALA: INDICADA.	DATA: FEV/19	R.T.: _____	CREA: _____
DESENHO: -	FOLHA: 1/2	ALEXANDRO MOKS DO CARMO	
			92.527/D-M.G

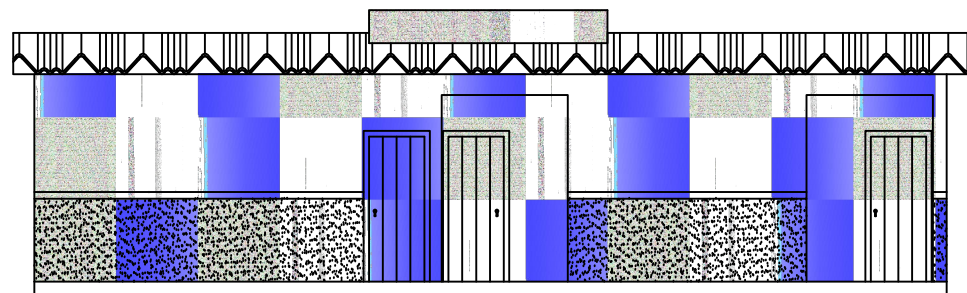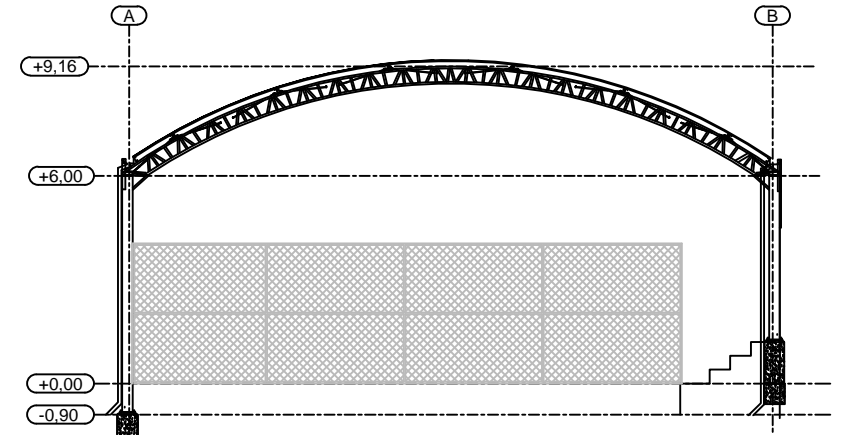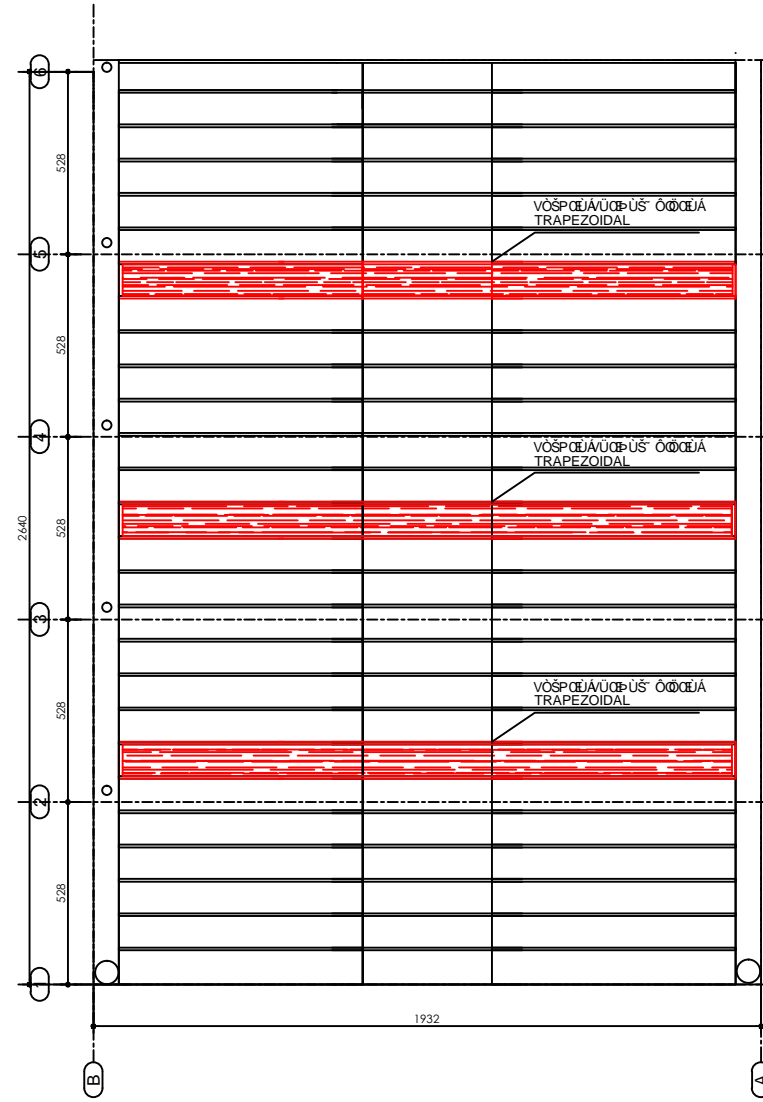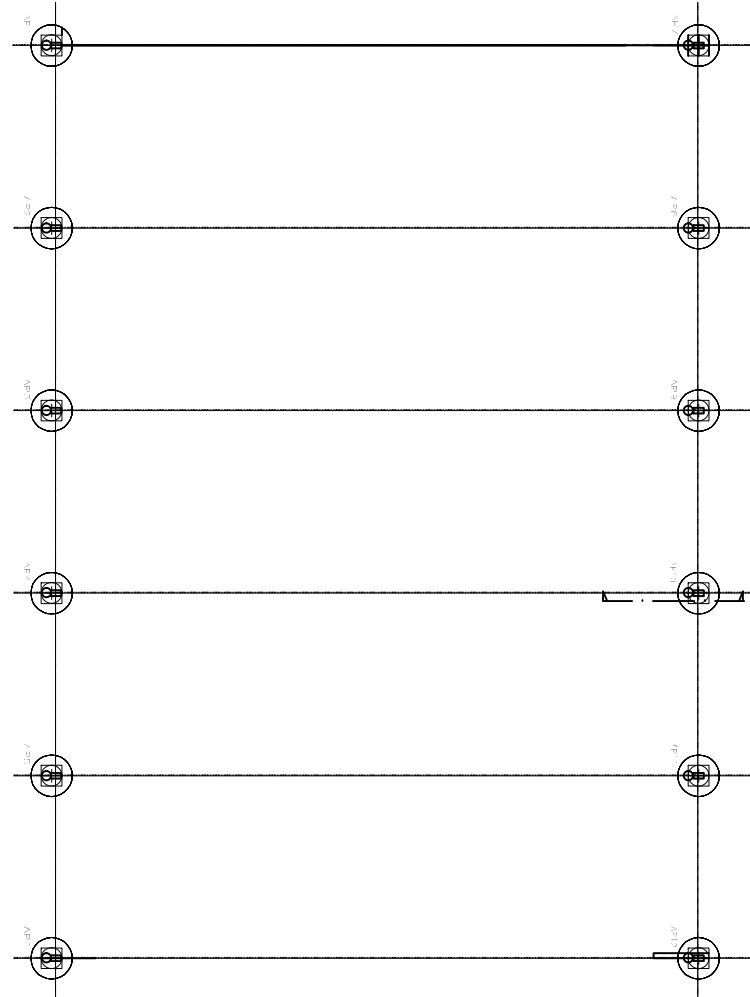

FACHADA
ESC. 1/100

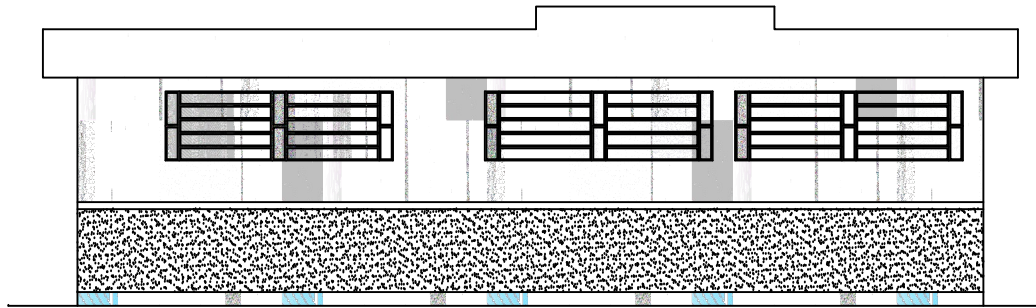

VISTA (FUNDOS)
ESC. 1/100

TÍTULO: PROJETO ARQUITETÔNICO DE UMA QUADRA E VESTIÁRIO A SER CONSTRUÍDO À RUA MONTES CLARO, BAIRRO GAL. CARNEIRO, QUADRA 15, LOTES 18, 20 e 22 SABARÁ, M.G.		OBS.: PROJETO EXECUTIVO.	
PROPRIETÁRIO: _____			
ESCALA: INDICADA.	DATA: FEV./19	R.T.:	CREA:
DESENHO: -	FOLHA: 2/2	ALEXANDRO MOKS DO CARMO	92.527/D-M.G