


Planta Baixa
Escala: 1/50

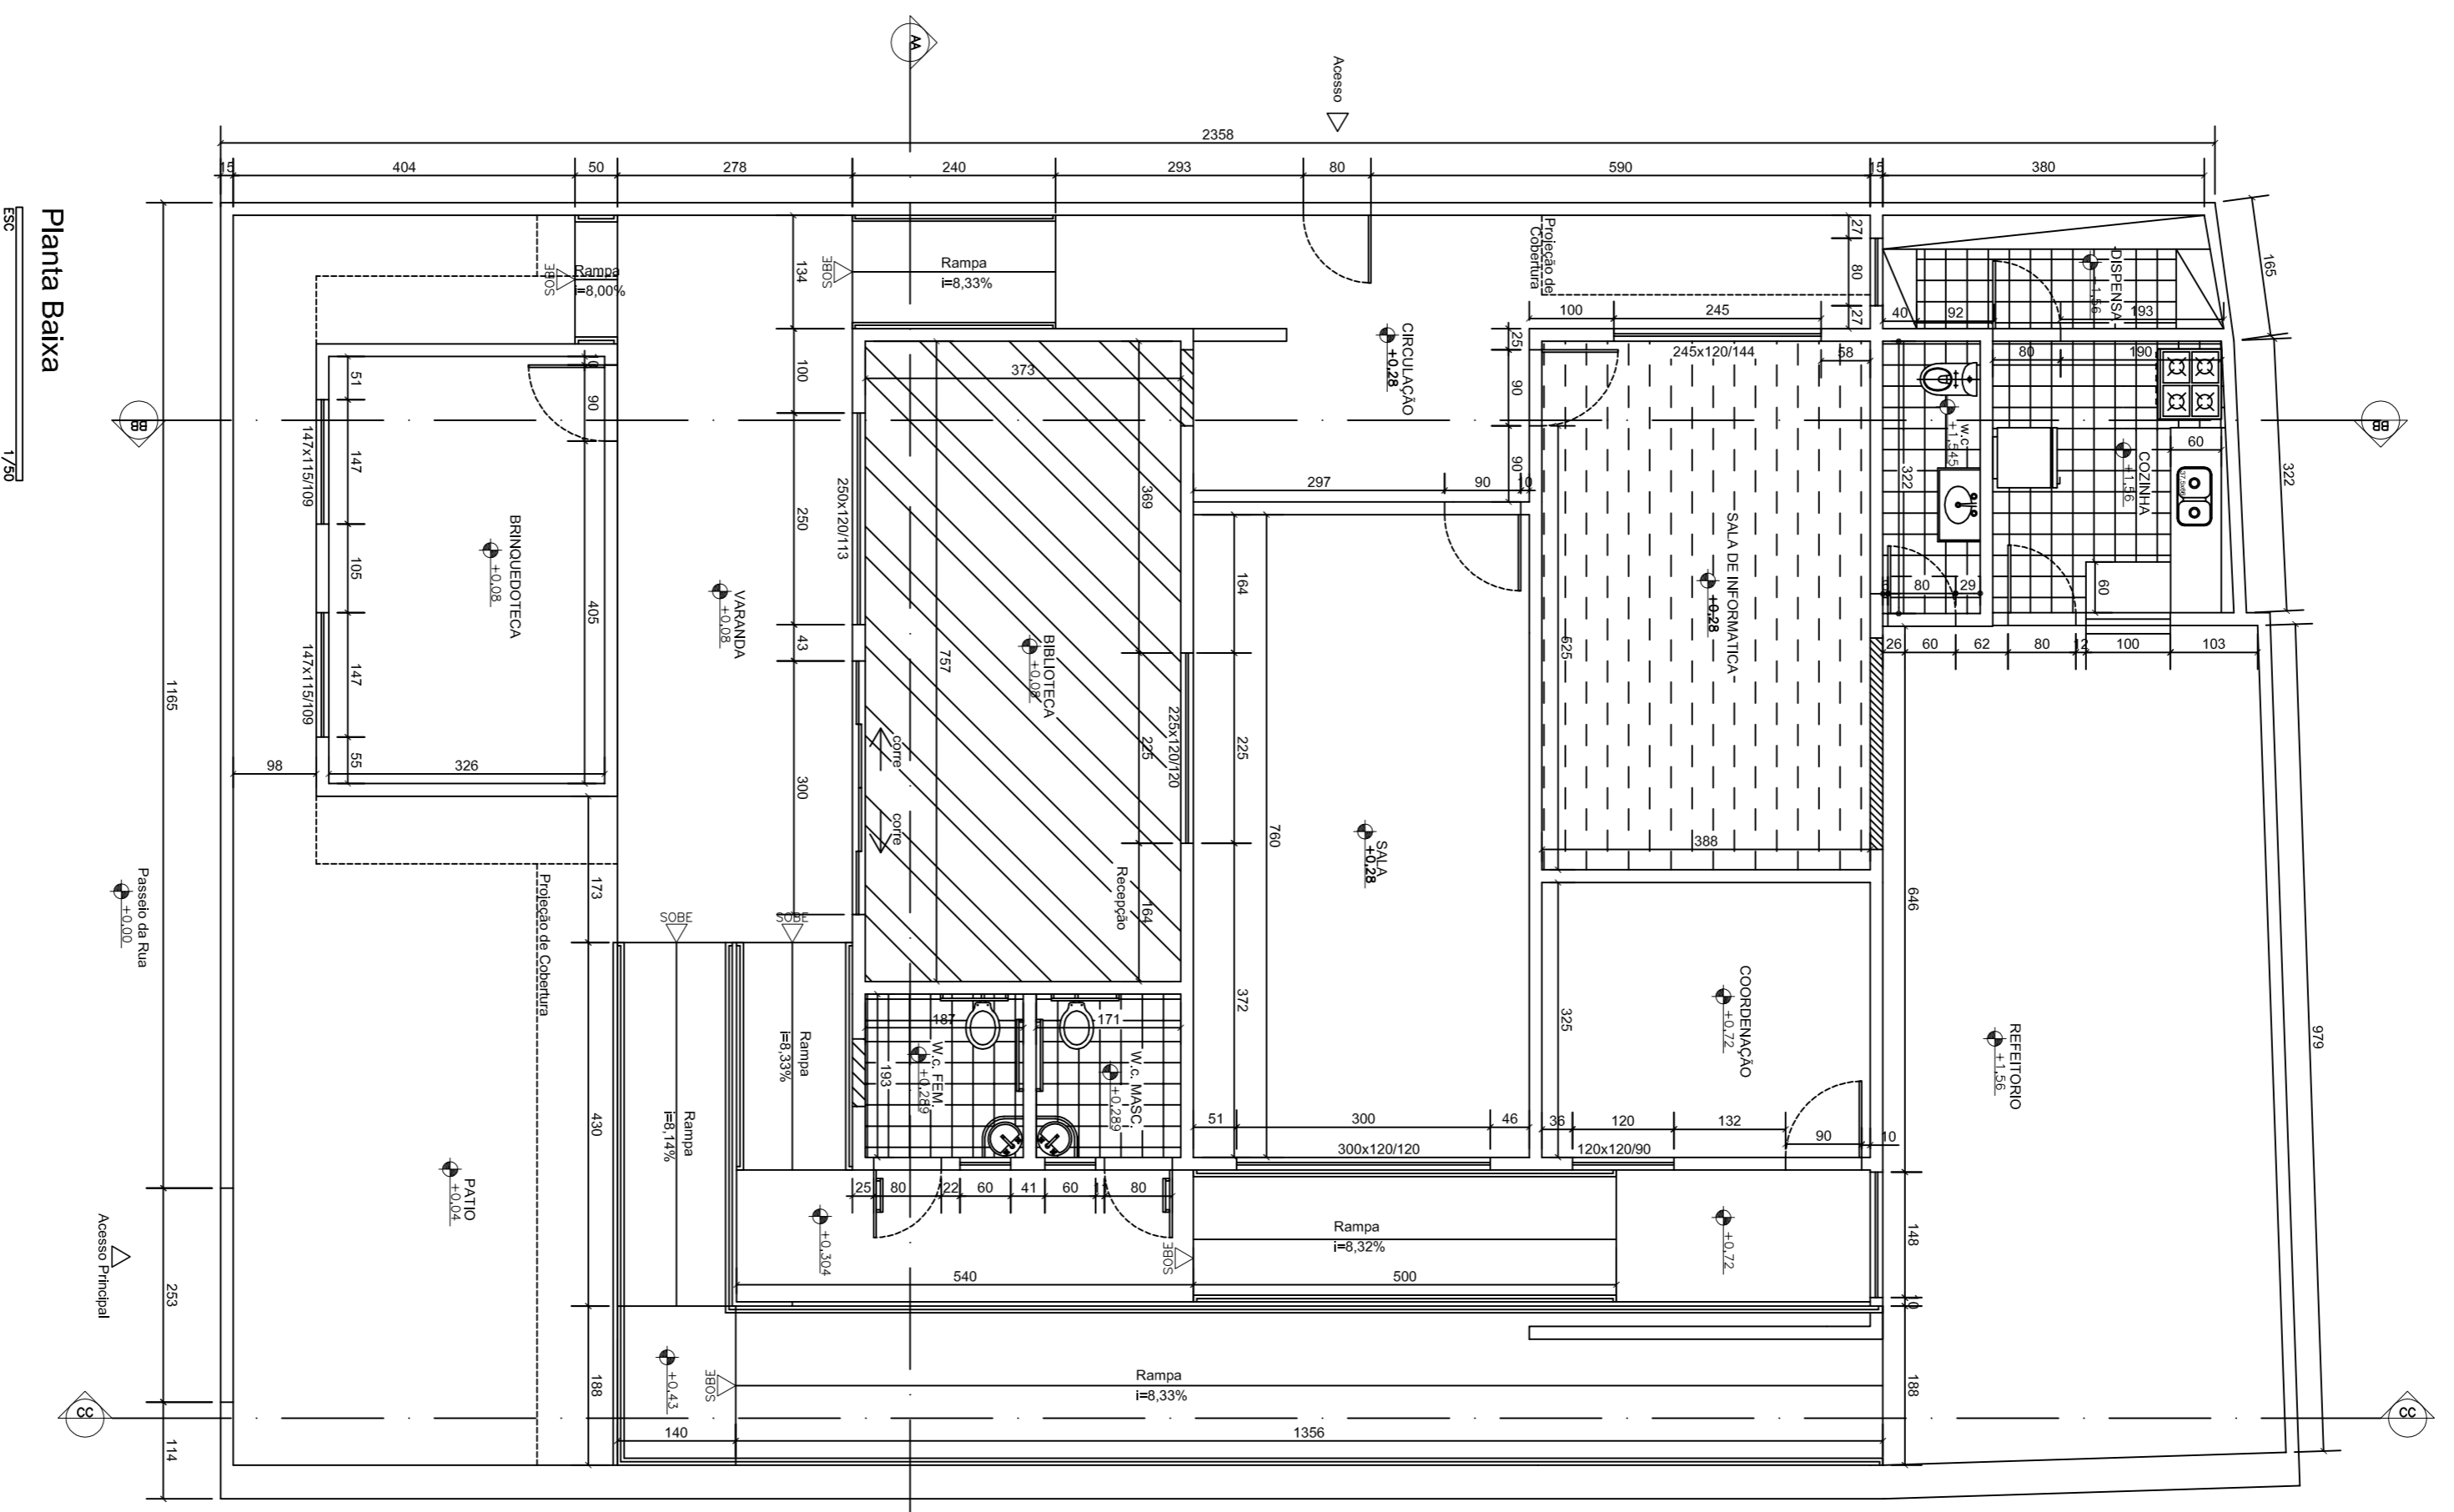


Planta Baixa
Escala: 1/50

LEGENDA




Piso: Concreto em vigas e lajes acabadas
 250x250mm (tamanho padrão) (Pavimento)
 250x250mm (tamanho padrão) (Pavimento)
 Soluções das juntas do pavimento entre eixos por juntas
 Soluções convexas e côncavas
 Soluções para juntas de dilatação
 Soluções para juntas de dilatação
 Soluções para juntas de dilatação

Alvenaria a construir
 Alvenaria a conservar


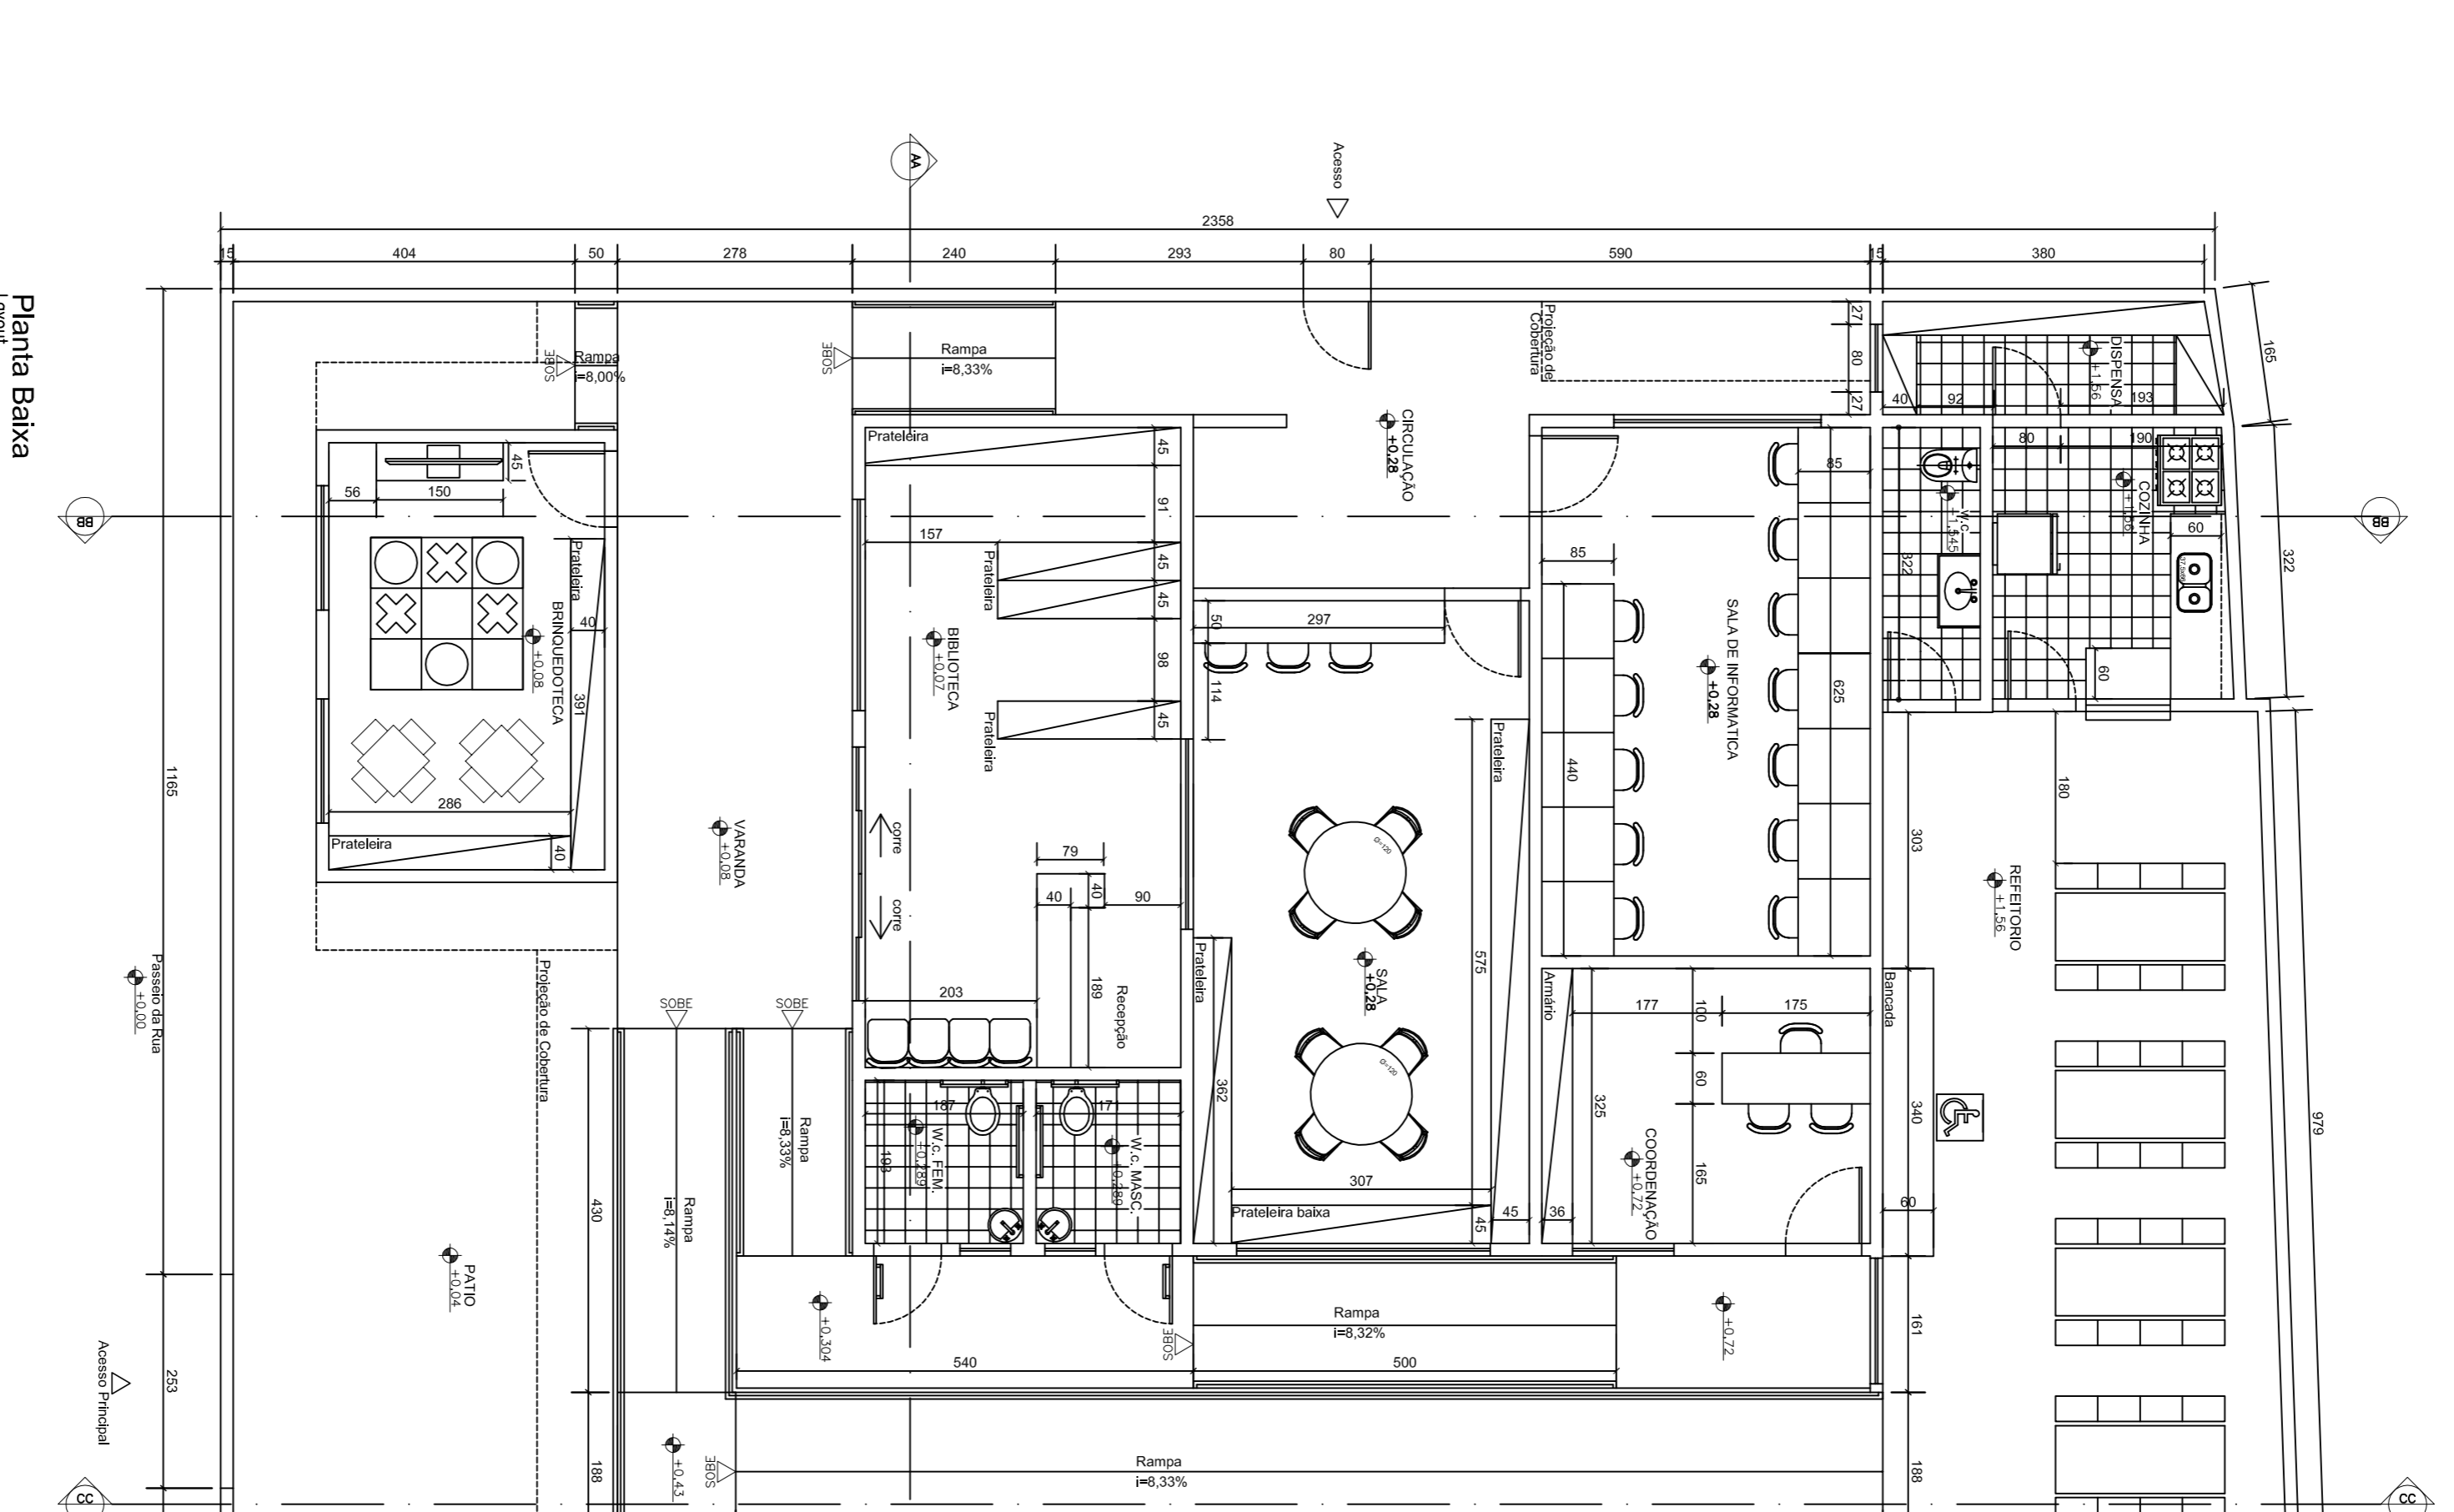


Planta Baixa
Escala: 1/50

PREFEITURA MUNICIPAL DE SABARÁ		CDU	
PROJETO DE REFORMA - E. M. HILDA DE CARVALHO		4280794	
RESP. TÉCNICO	MILENE CRISTINE PINTO	ESCALA	
DESENHO TÉCNICO	MARGIELLA RIBEIRO	NO DESENHO	
DETALHE DE REMOÇÃO E CONSTRUÇÃO E PLANTA DE LAYOUT		FOUHA	
LOCAL	BORRBA GATO	DATA	SETEMBRO 2020
		FOUHA	0103

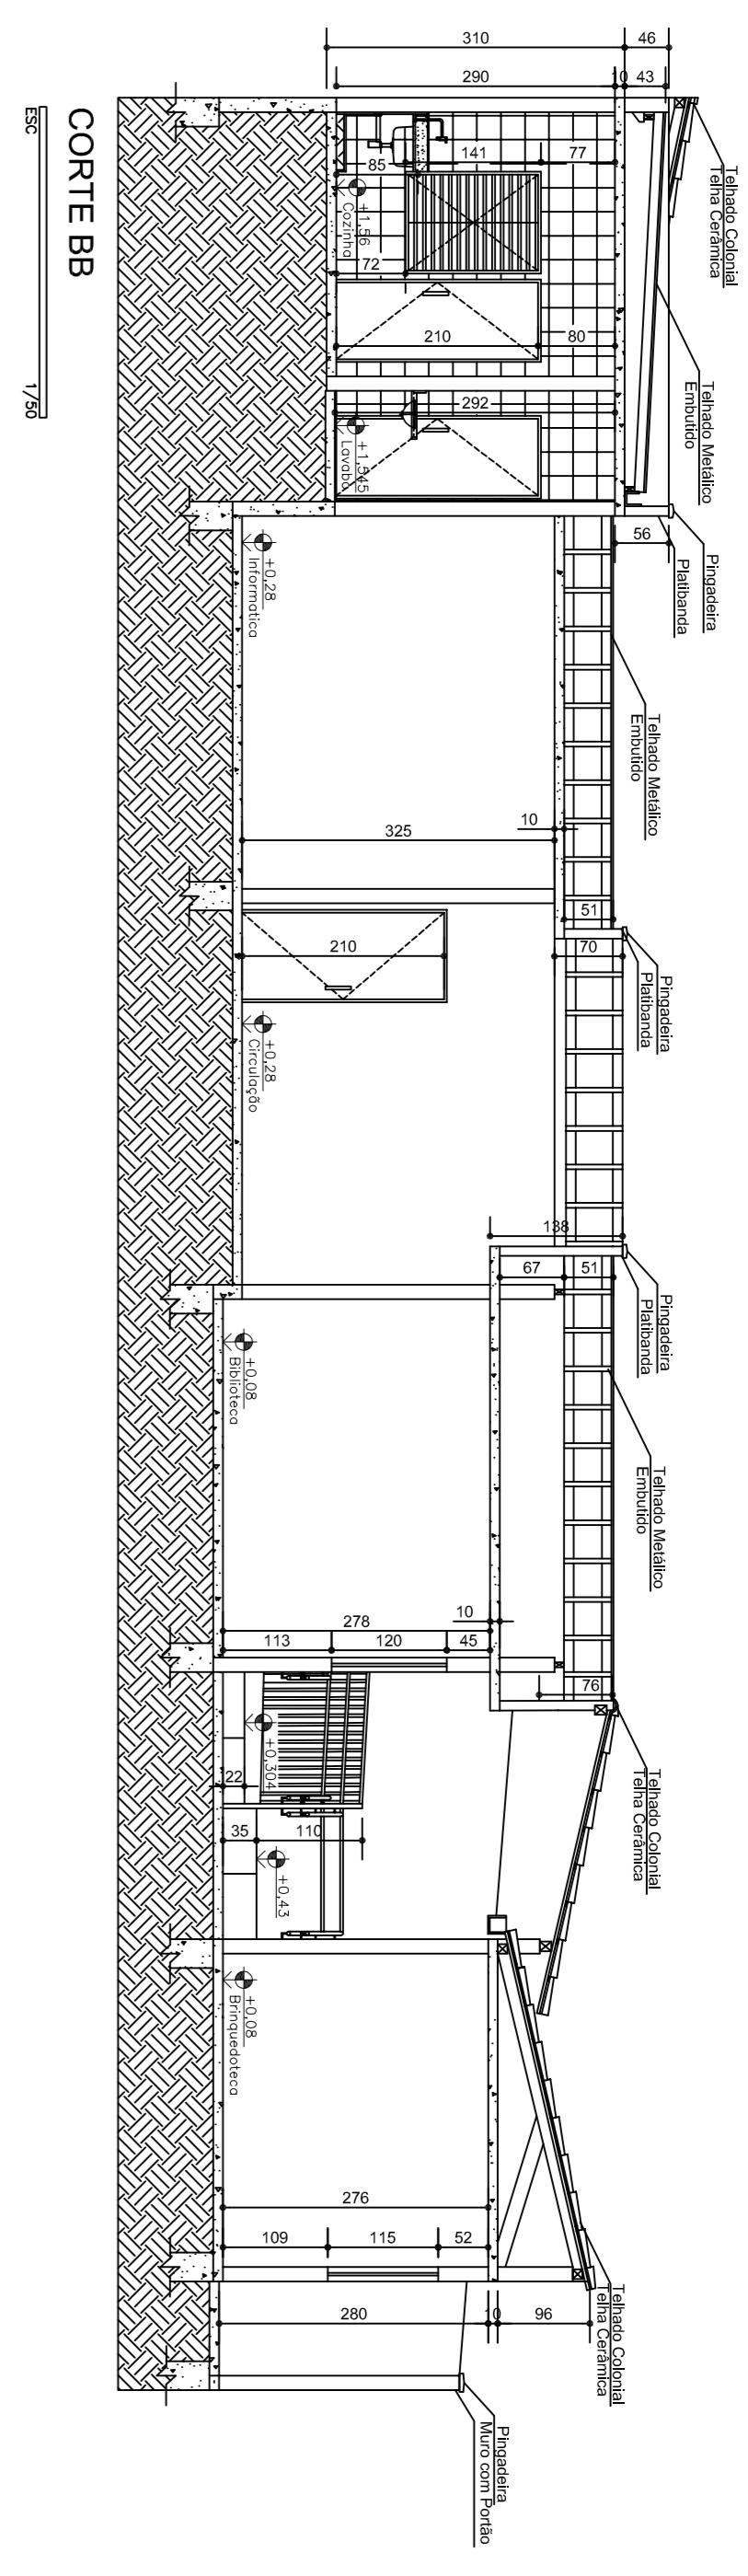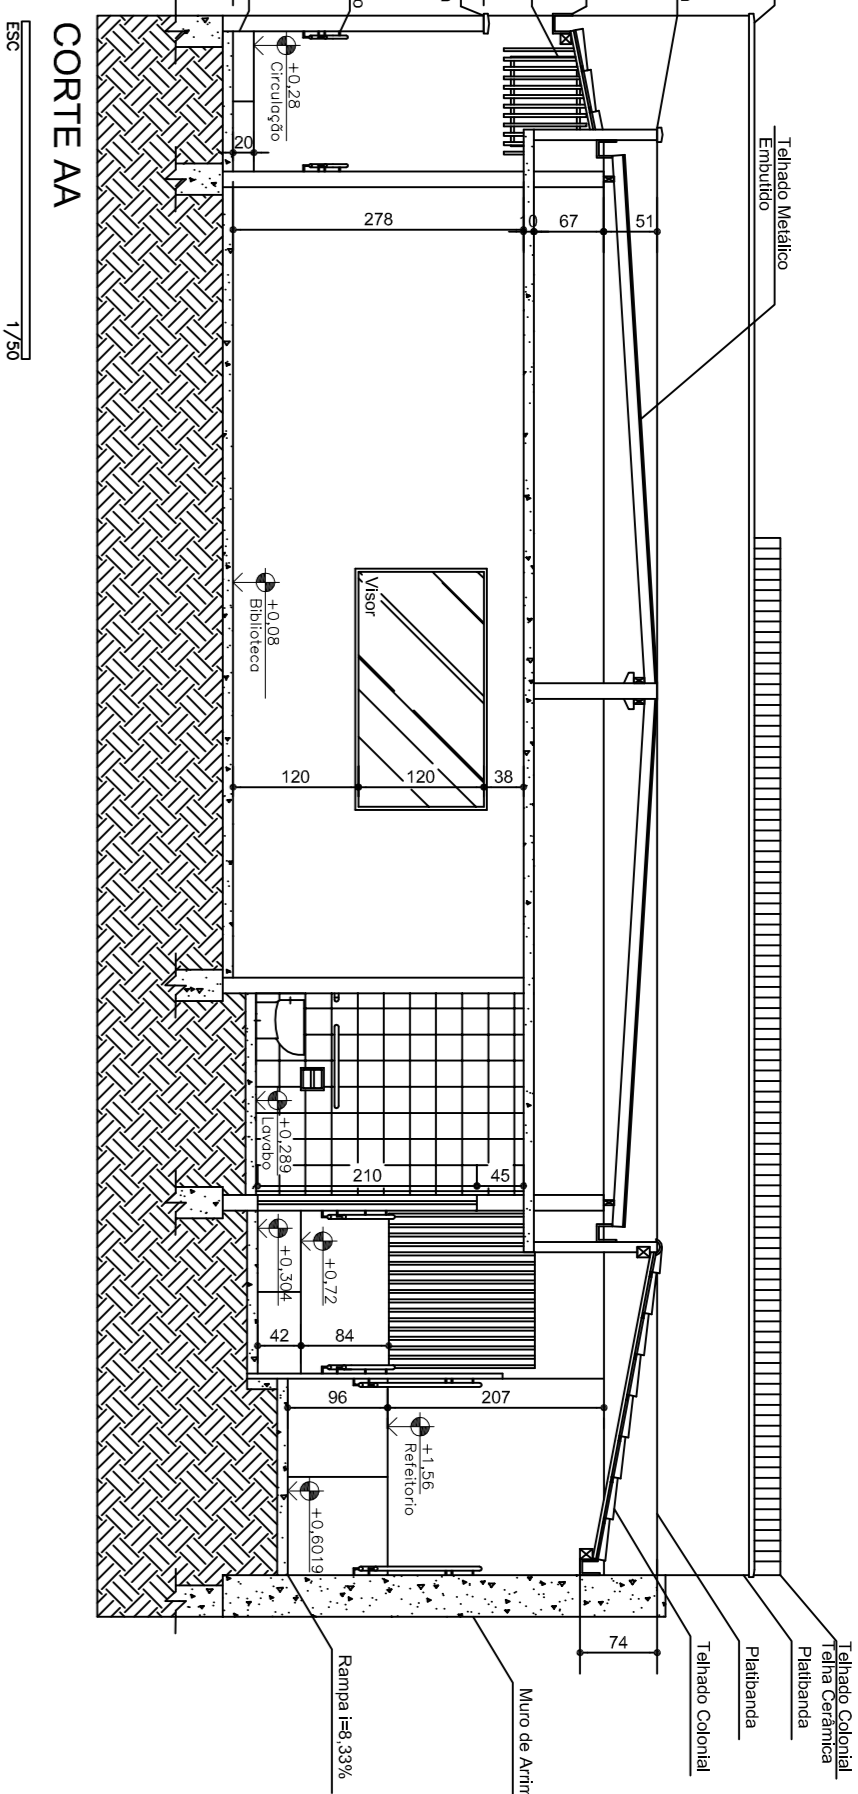
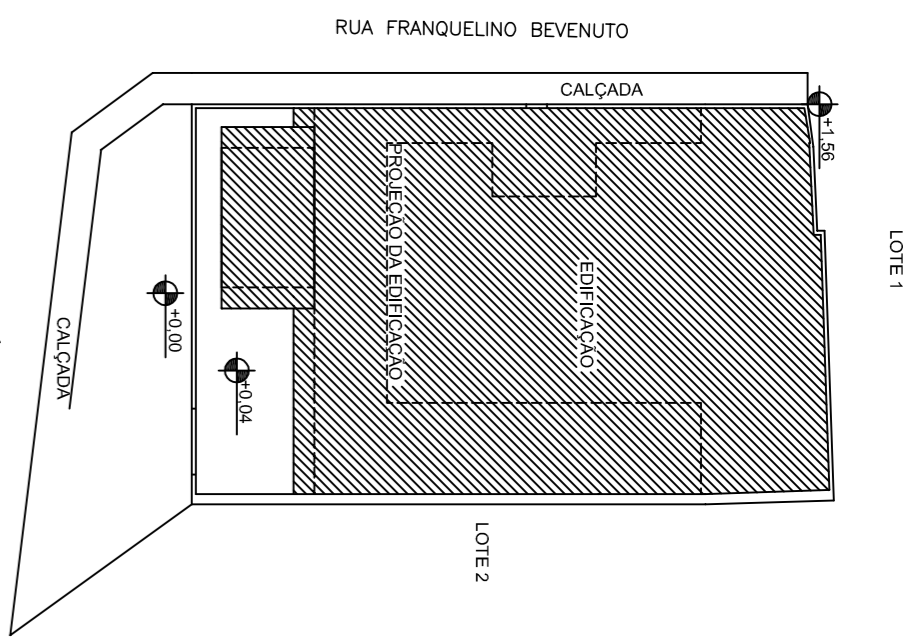


PLANTA BAIXA
MUNICÍPIO
ESB
1/200

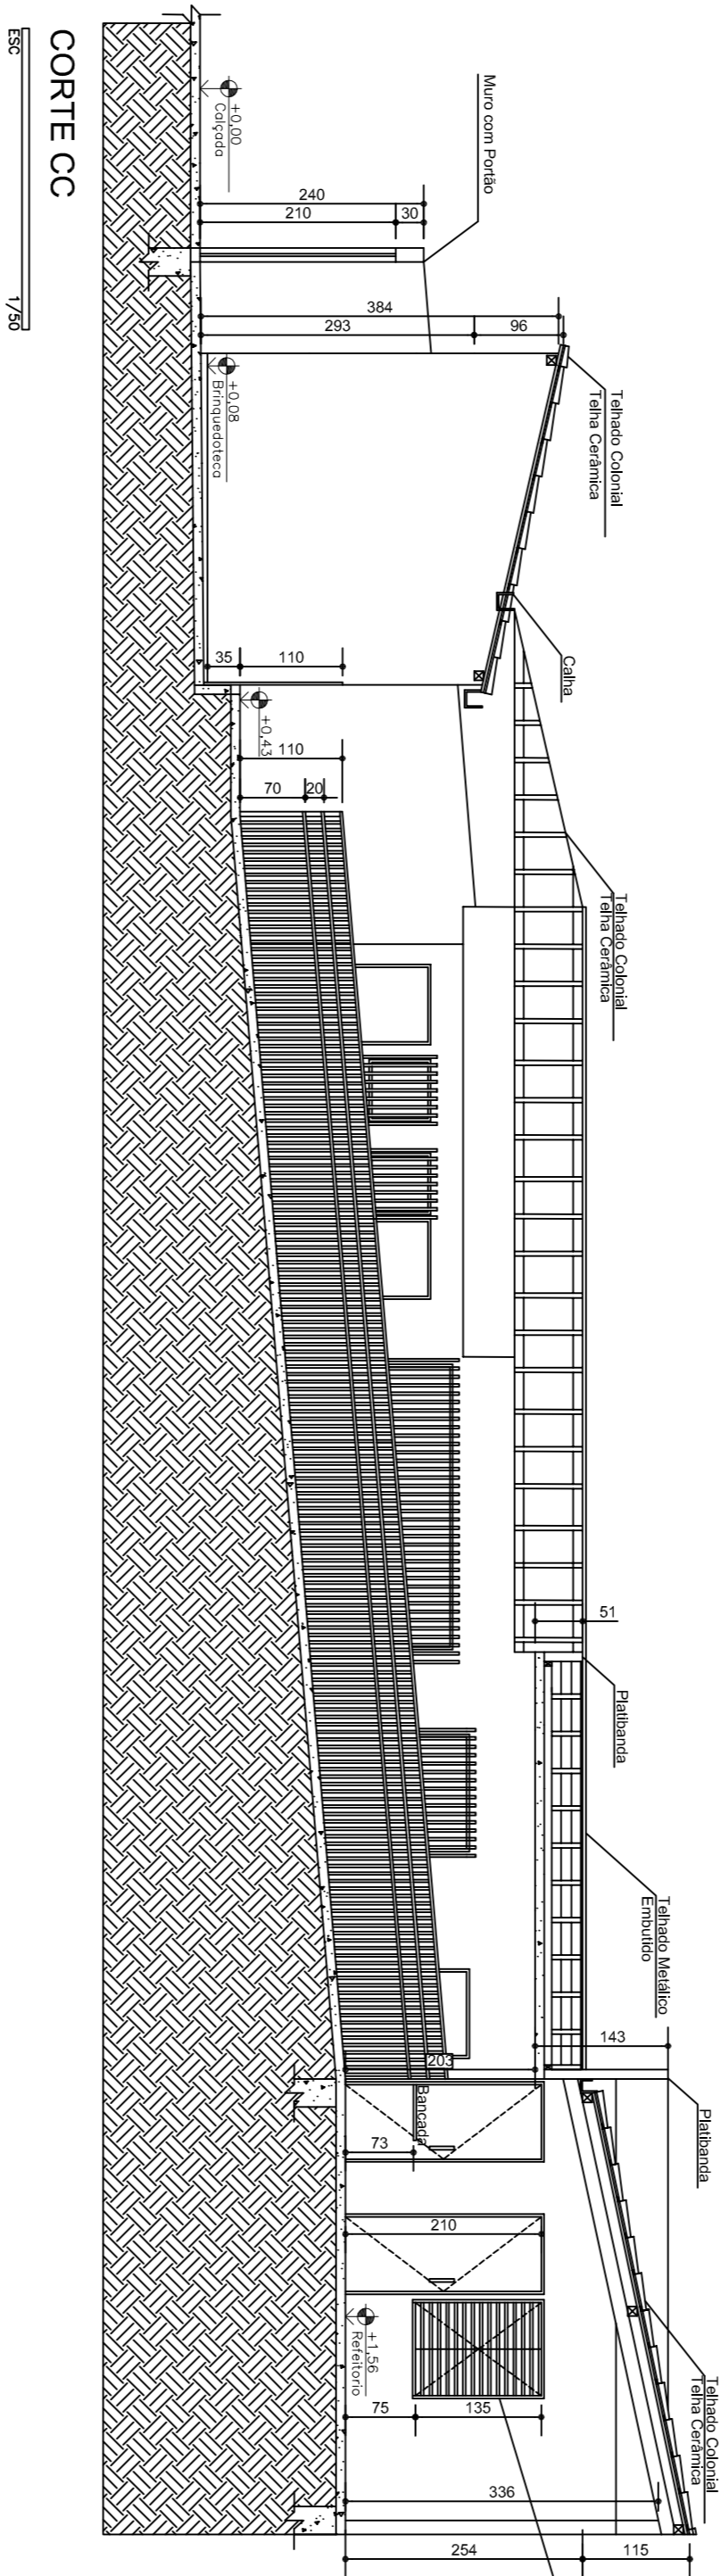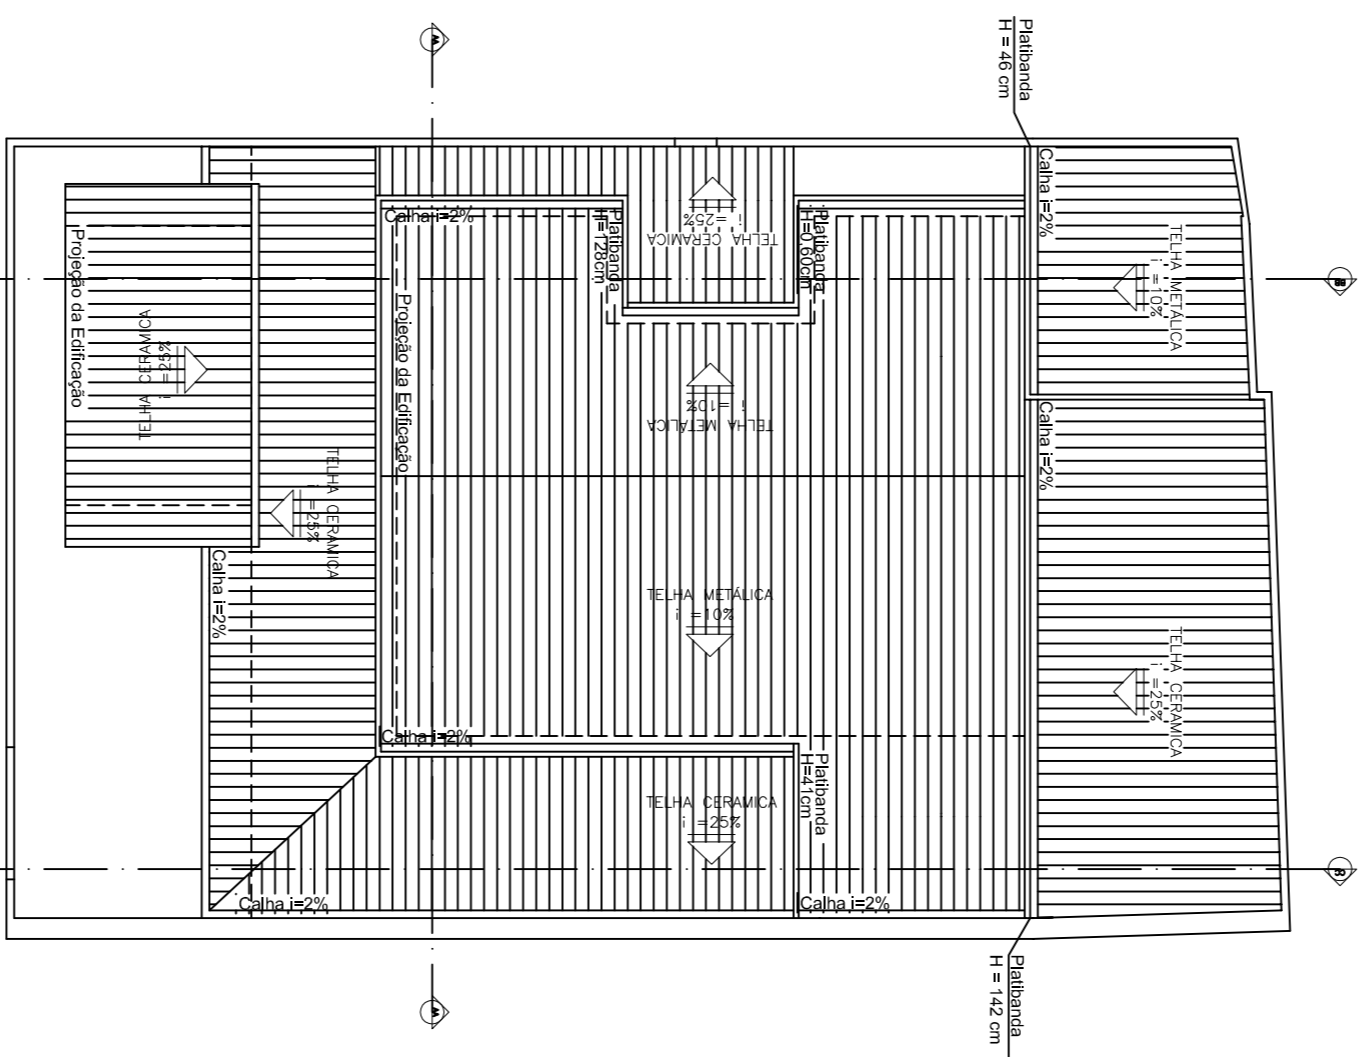

PLANTA BAIXA
MUNICÍPIO
ESB
1/200

CORTE CC
ESB
1/200

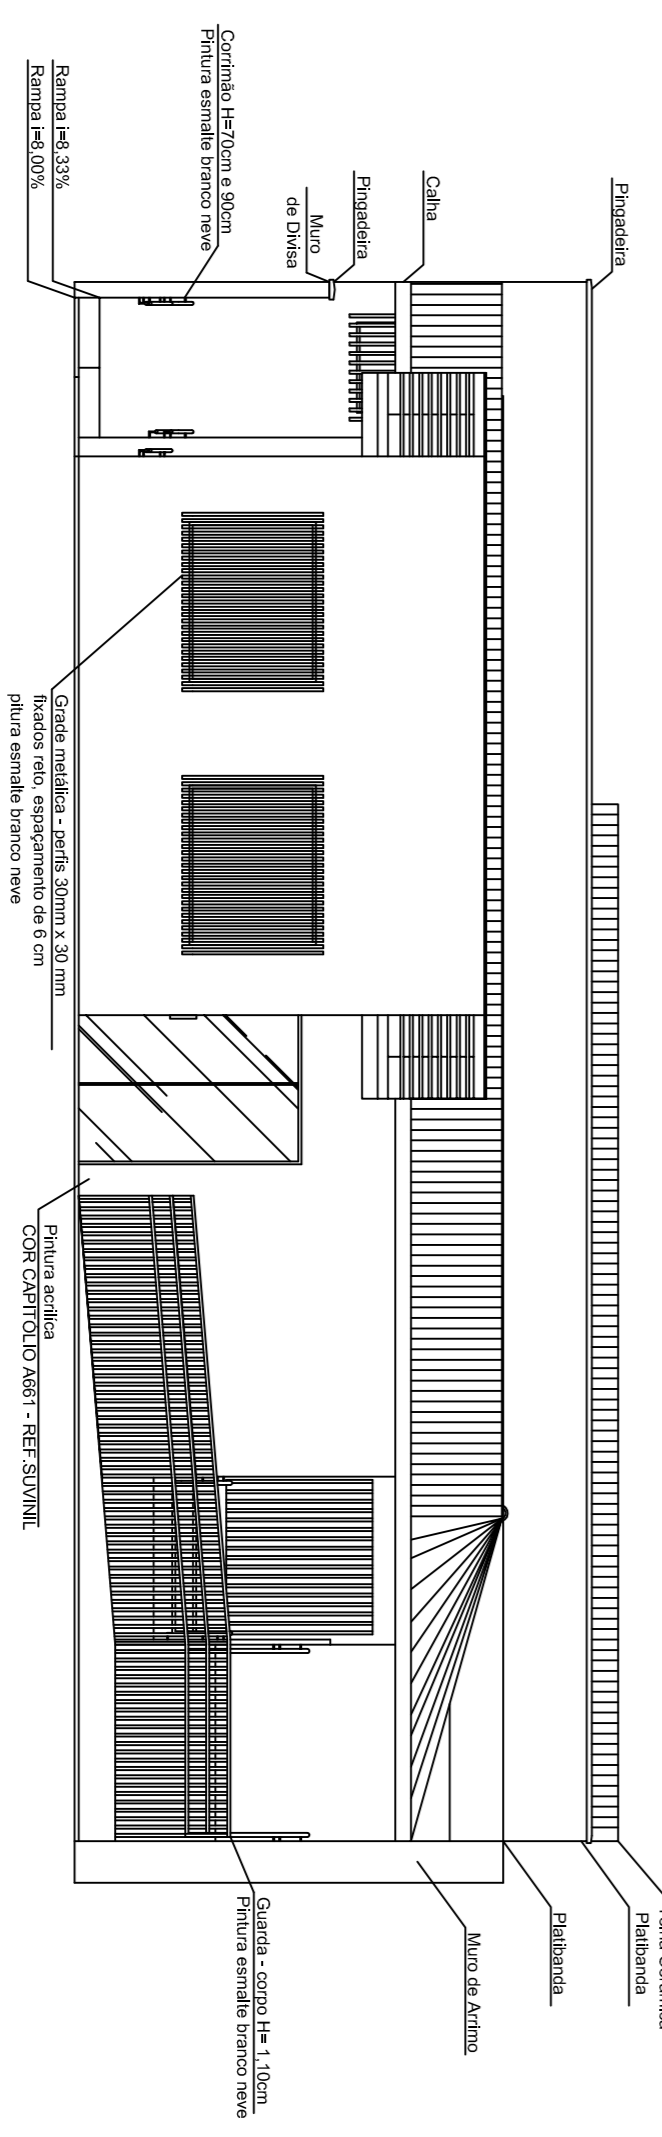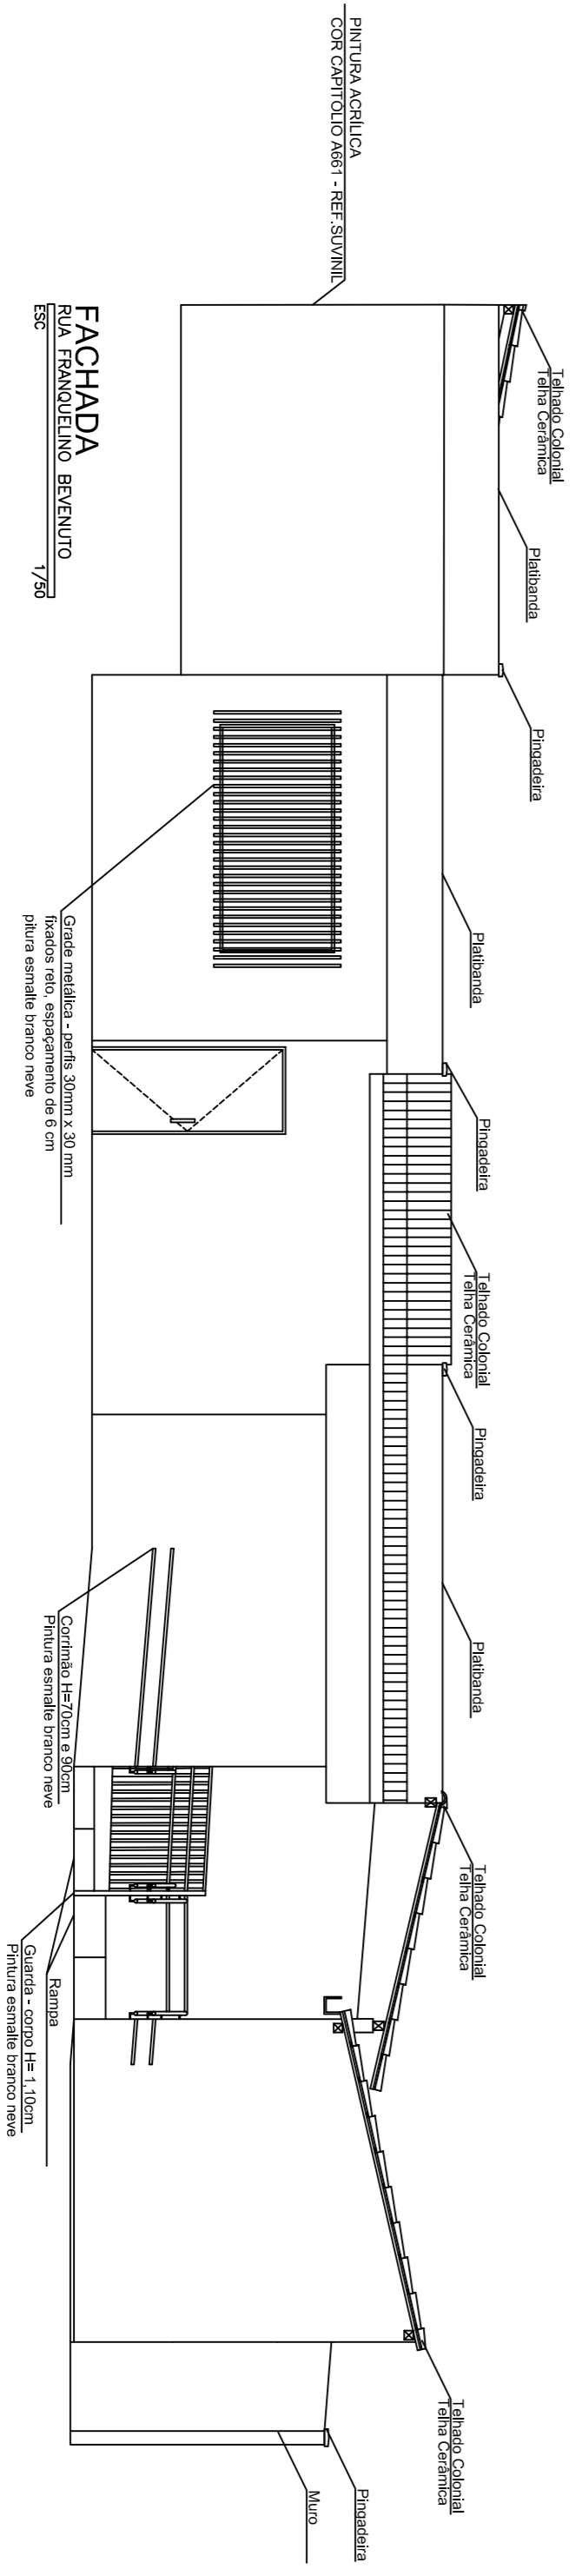

FACHADA
RUA FRANQUELINE BEVENUTO
ESB
1/200

FACHADA
RUA DOMK CLARA
ESB
1/200

PREFEITURA MUNICIPAL DE SABARA PROJETO DE REFORMA - E. M. HILDA DE CARVALHO		RESP. TÉCNICO TAIANE CRISTINE SANTOS	CAU A28078-0
OBRAS DE REFORMA - E. M. HILDA DE CARVALHO		PROJETO DE REFORMA - E. M. HILDA DE CARVALHO	ESCALA NO DESENHO
LOCAL BORRBA GATO		DATA SETEMBRO 2020	FOLHA 02/03

