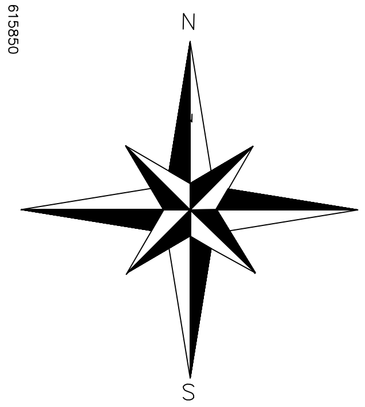

COORDENADAS DE LOCALIZAÇÃO

N = 7.800.853,178

E = 615.795,304

QUADRO DE AREAS		
NOME	AREA	PERIMETRO
TOTAL	7.920,00m²	392,63m
PROPOSTA	2.665,97m²	210,88m
REMANESCENTE	5.254,03m²	314,21m

PLANTA DE SITUAÇÃO

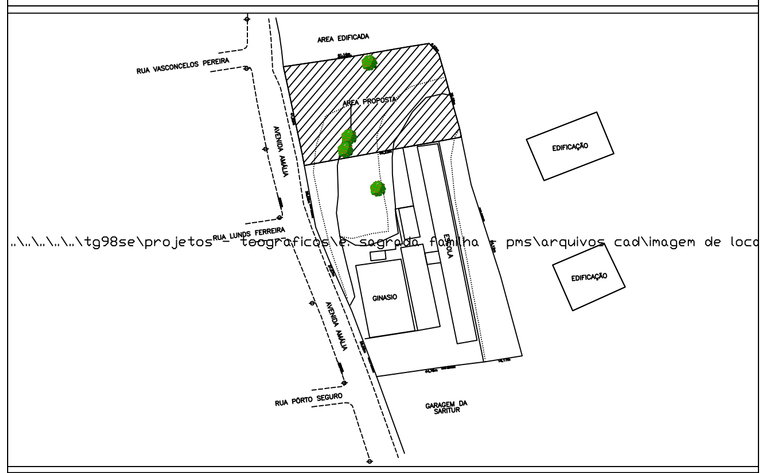

..\..\..\..\tg98se\projetos topograficos\a sagrada familia e pms\arquivos cad\imagem de loca

NOTAS:

1 – LEGENDA PADRÃO QUANDO APLICÁVEL.

2 – COORDENADAS E COTAS ESTÃO GEORREFERENCIADAS E NA PROJEÇÃO UTM

LEGENDA

- CERCA
- MURO
- HIDROGRAFIA
- BORDO EXISTENTE
- MEIO FIO
- CURVAS DE NIVEL
- BOCA DE LOBO SIMPLES (BLS)
- BOCA DE LOBO DUPLA (BLD)
- BOCA DE LOBO TRIPLA (BLT)
- POSTE
- ÁRVORE

PREFEITURA MUNICIPAL DE SABARÁ
ESTADO DE MINAS GERAIS
SECRETARIA MUNICIPAL DE OBRAS
ADMINISTRAÇÃO 2017 - 2020

OBRA: ESCOLA MUNICIPAL SAGRADA FAMILIA

APROVAÇÃO: ENG. ALEXANDRO MOKS DO CARMO - CREA: 92.527 / D

LOCAL: AV. AMALIA N°258 BAIRRO NOVA VISTA SABARA MG

RESP. TECNICO: JOAO B. BISPO DA SILVA - CREA: 38.262 /TDMG

PROJETO: -

DESENHO: DAVIDSON A.

DATA: NOV / 2019

ESCALA: 1/500

AREA TOTAL: 7.920,00m²

ESPECIFICAÇÕES: LEVANTAMENTO PLANIALTIMETRICO

NUMERO PRANCHA: 01/01

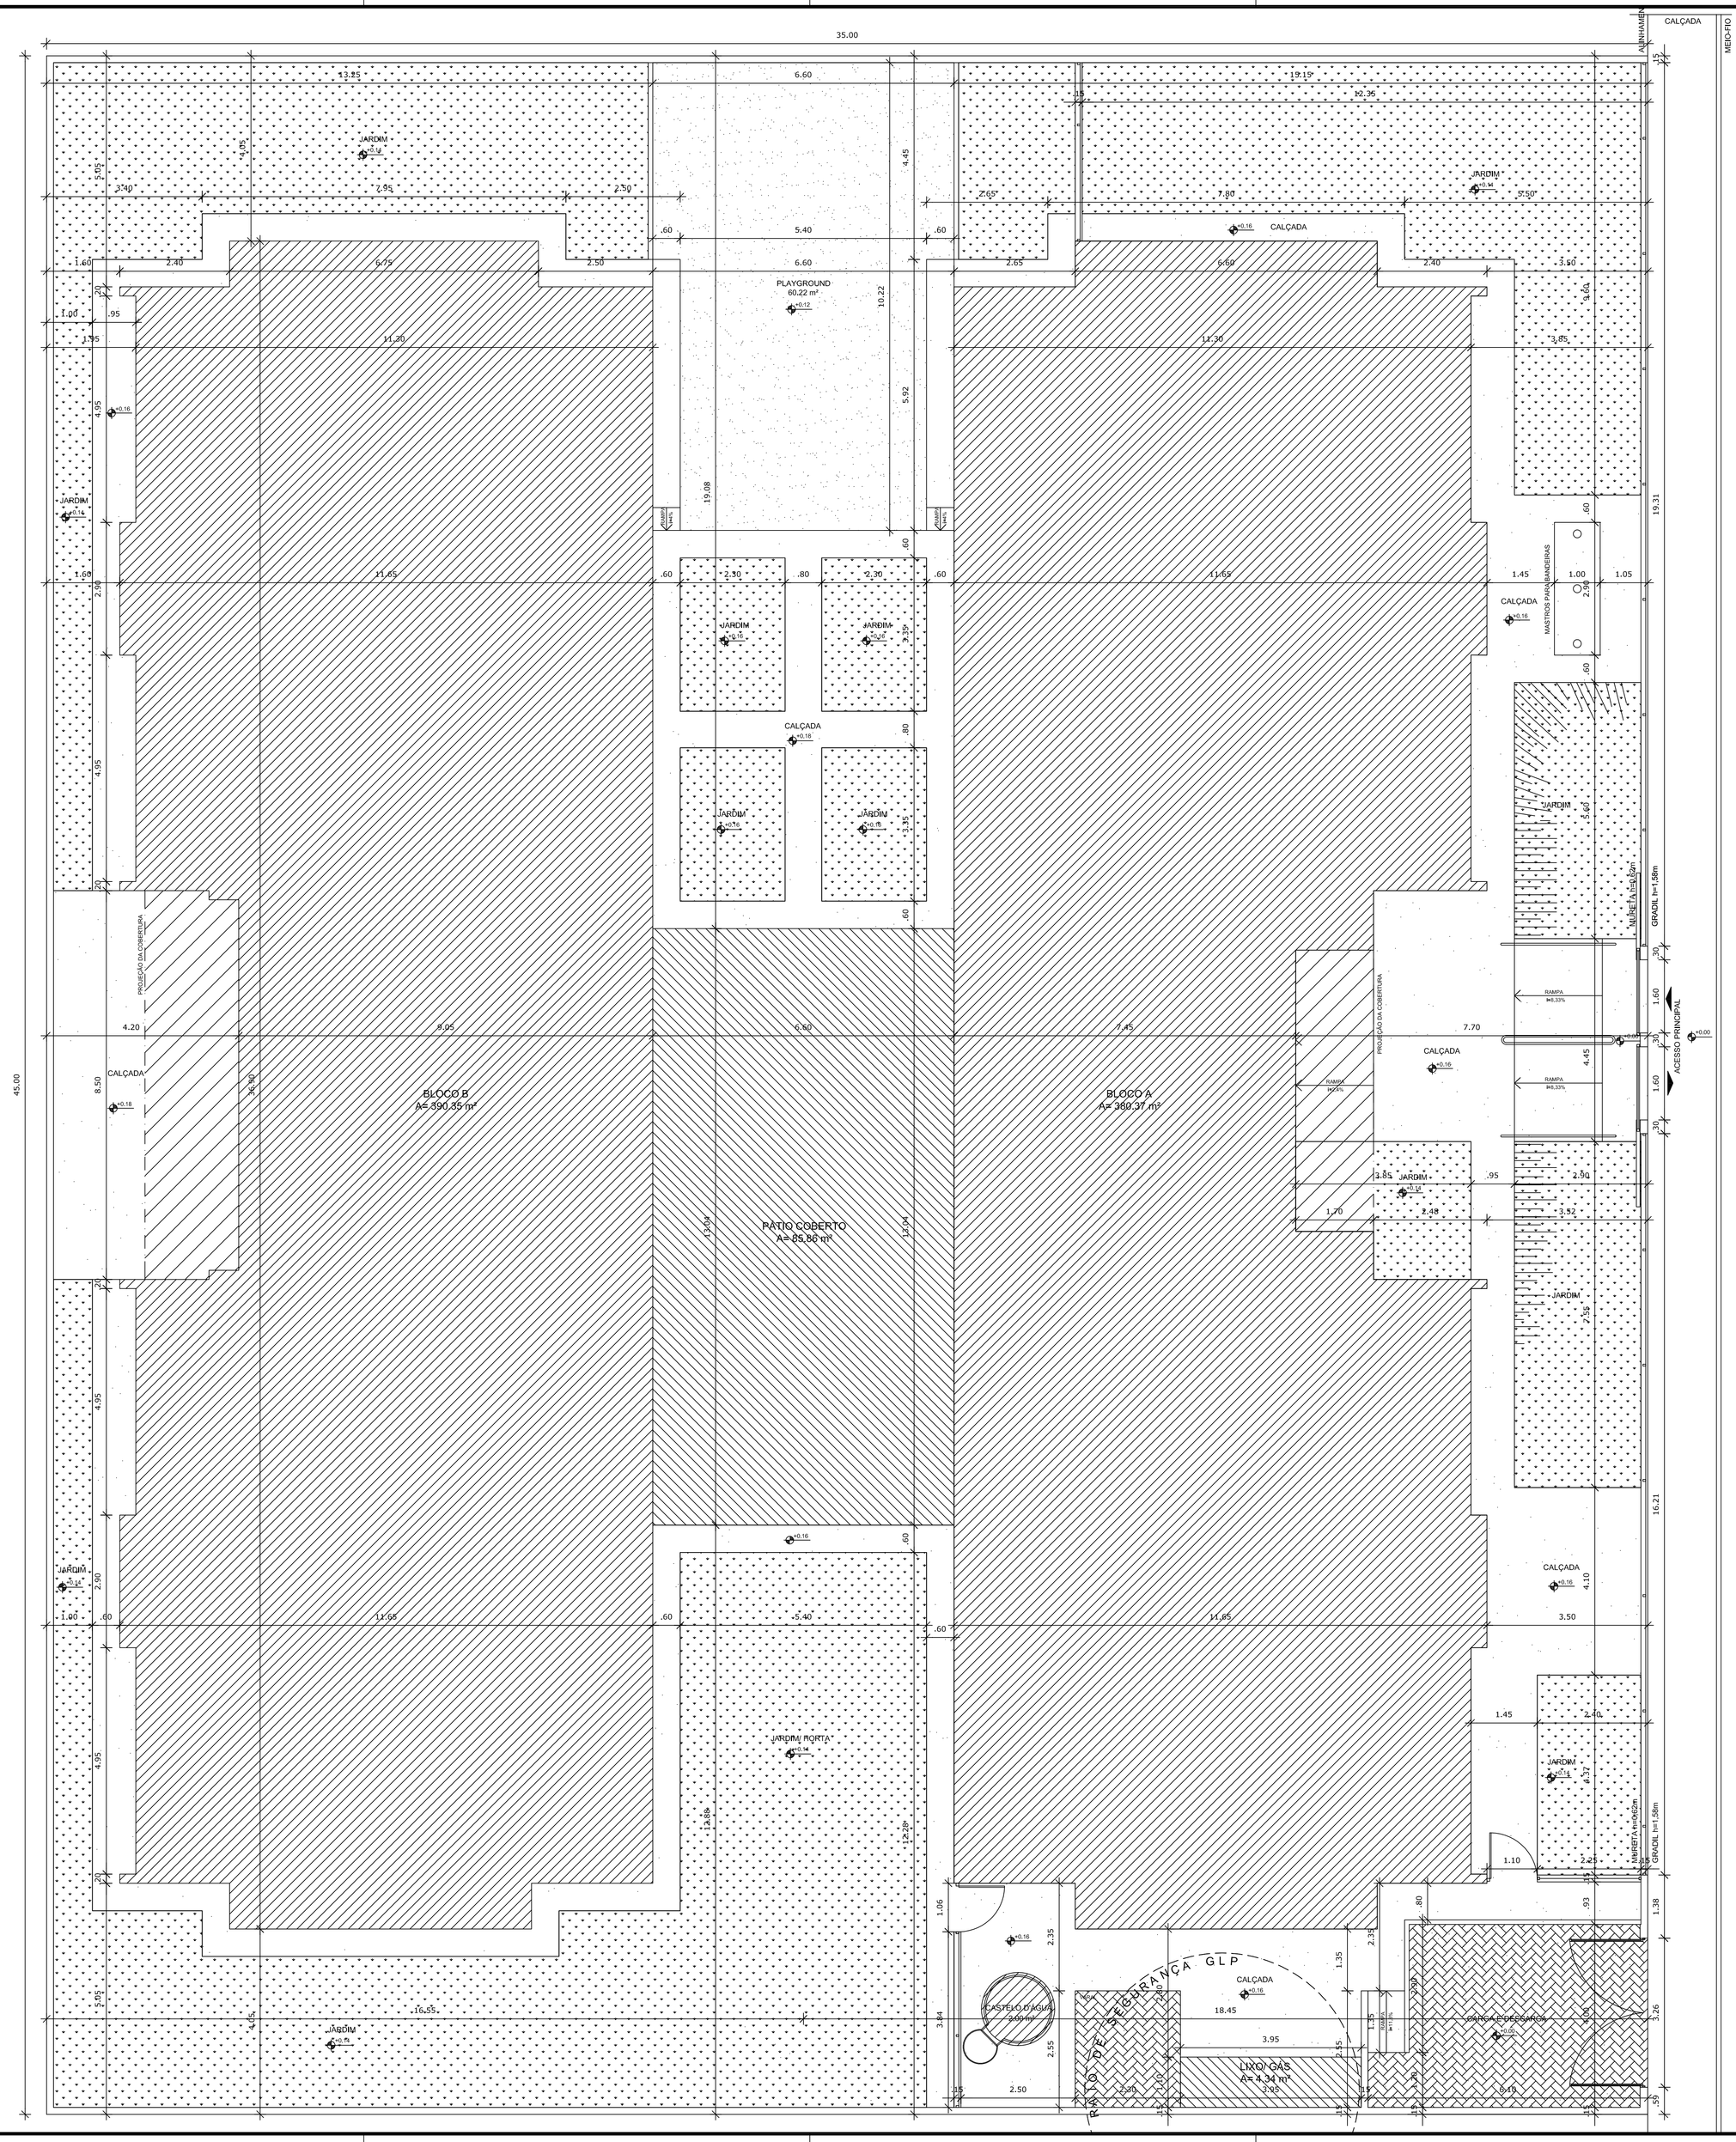

1 PLANTA BAIXA
ESCALA 1/75

NOTAS

- MEDIDAS E NÍVEIS EM METROS;
- VERIFICAR POSIÇÃO EXATA DOS PILARES NO PROJETO ESTRUTURAL;
- VERIFICAR DETALHES CONSTRUTIVOS PERTINENTES NAS PRANCHAS DE DETALHAMENTO;
- EM CASO DE CONFLITO DE INFORMAÇÕES ENTRE O PROJETO GRÁFICO E O MEMORIAL DESCRITIVO, PREVALECE A INFORMAÇÃO CONTIDA NOS DESENHOS;
- ALTERAÇÕES NESTE PROJETO SOMENTE COM AUTORIZAÇÃO EXPRESSA DO FNDE

REFERÊNCIAS:

- PLANILHA DE QUANTITATIVOS-
- MEMORIAL DESCRITIVO E ESPECIFICAÇÕES TÉCNICAS

QUADRO DE ÁREAS

ÁREA DO TERRENO: 45 metros x 35 metros = 1.575,00 m²			
ÁREA OCUPADA:	891,68 m²	TAXA DE OCUPAÇÃO:	56,60 %
ÁREA CONSTRUÍDA:	775,85 m²	COEFICIENTE DE APROVEITAMENTO:	0,49

ÁREAS EDIFICAÇÕES			
BLOCO	ÁREA CONSTRUÍDA	ÁREA ABERTA COBERTA	ÁREA TOTAL
BLOCO A	381,32 m²	10,45 m²	391,77 m²
BLOCO B	391,17 m²	17,16 m²	408,33m²
PÁTIO COBERTO	-	85,86 m²	85,86 m²
GÁS/ LIXO	1,36 m²	2,36 m²	3,72 m²
RESERVATÓRIO	2,00 m²	-	2,00 m²
TOTAL ÁREA	775,85 m²	115,83 m²	891,68 m²

ÁREAS NÃO EDIFICADAS	
ÁREAS EXTERNAS	ÁREA
IMPERMEÁVEL	255,40 m²
SEMI-PERMEÁVEL	27,67 m²
PERMEÁVEL	400,25 m²
TOTAL ÁREA EXTERNA	683,32 m²

PREFEITURA MUNICIPAL DE SABARÁ

PROPRIETÁRIO: :

ENDEREÇO:

MUNICÍPIO – UF:

PROPRIETÁRIO

RESP. TÉCNICO CREA

AUTOR DO PROJETO CAU

DLFO

CREA

RA

OBSERVAÇÕES:

CEI BAIRRO NOVA VISTA

PROJETO DE ARQUITETURA

COORDENAÇÃO

PE-AR

FORMATO DESENHO	REVISÃO R-01	ESCALA ESCALA	PRANCHA 00/00
		DATA EMISSÃO DATA	

MAPA DE ESQUADRIAS

LEGENDA DE PORTAS - PORTAS EM MADEIRA COM PINTURA

REF.	Dimensões (cm)	Quantidade	TIPO	AMBIENTES
PM1	70 x 210	06	01 folha - de abrir lisa com chapa metálica	Sanitários infantis, Vest. funcionários
PM2	80 x 210	03	01 folha - de abrir c/ veneziana	Despensa, Almoxarifado, Rouparia/ lavanderia
PM3	80 x 210	06	01 folha - de abrir c/ chapa e barra metálica	Sanitários PNE infantil, Sanitários PNE adultos, Administração, Sala Professores e Amamentação
PM4	80 x 210	03	01 folha - de abrir lisa com chapa metálica	Lactário, Copa e Cozinha
PM5	80 x 210	05	01 folha - de abrir c/ barra e chapa metálica e visor	Creche 1, Creche 2 , Creche 3 e Pré-Escola 1 e 2
PM6	60 x 100	04	01 folha - de abrir rev. com laminado melamínico*	Sanitários Infantis

* CORES: AZUL, AMARELO, VERDE, LARANJA - OBSERVAR AMPLIAÇÕES

LEGENDA DE PORTAS - PORTAS DE ALUMÍNIO

REF.	Dimensões (cm)	Quantidade	TIPO	AMBIENTES
PA1	100 x 210	01	01 folha - de abrir com vidro e veneziana	Cozinha
PA2	80 x 210	01	01 folha - de abrir com veneziana	Copa dos funcionários
PA3	160 x 210	01	02 folhas - de abrir com veneziana	S.I., Telefone, Elétrica
PA4	450 x 210 + 55	07	04 folhas - de correr com vidro e bandeira superior fixa	Creche 1, Creche 2 , Creche 3, Pré-Escola 1 e 2 e Sala Multiuso
PA5	120 x 185	01	02 folhas - de abrir venezianadas	Depósito de Gás

LEGENDA DE PORTAS - PORTAS DE VIDRO

REF.	Dimensões (cm)	Quantidade	TIPO	AMBIENTES
PV1	175 x 230	01	02 folhas - de abrir	Hall

LEGENDA DE PORTÕES - PORTÕES METÁLICOS

REF.	Dimensões (cm)	Quantidade	TIPO	AMBIENTES
PG1	190 x 210	02	01 folha - de correr	Acesso principal
PG2	100 x 200	02	01 folha - de abrir	Pátio de serviço
PG3	320 x 200	01	02 folhas - de abrir	Pátio de serviço
PG4	100+35 x 210	01	01 folha de abrir com chapa metálica	Varanda de serviço
PG5	100+35 x 90	02	01 folha de abrir com chapa metálica	Solários

LEGENDA DE JANELAS - JANELAS ALUMÍNIO

REF.	Dimensões (cm)	Área(m²)	Quant.	Área Total (m²)	h do peitoril(cm)	Tipo	AMBIENTES
JA-1	70 x 125	0,875	01	1,75	90	cm - guilhotina	Lactário*
JA-2	110 x 195	2,145	01	2,145	70	cm - guilhotina	Cozinha*
JA-3	140 x 115	1,61	01	1,61	100	cm - fixo	Amamentação
JA-4	140 x 195	2,73	01	2,73	70	cm - guilhotina	Cozinha*
JA-5	200 x 108 - 128	2,36	01	2,36	83 e 103	cm - fixo	Administração
JA-6	210 x 50	1,05	01	1,05	215	cm - maximar	Depósito
JA-7	210 x 75	1,575	08	12,60	192	cm - maximar	San. inf., Fraldário, Copa, Lavand., Despensa, Cozinha*
JA-8	210 x 100	2,10	04	8,40	165	cm - maximar	Amamentação, PNE infantil, Almoxarifado, Lactário*
JA-9	210 x 150	3,15	02	6,30	115	cm - maximar	Administração e Sala dos professores/reuniões
JA-10	70 x 75	0,525	02	1,05	191	cm - maximar	Sanitários PNE fem, e masc.
JA-11	140 x 75	1,05	05	5,25	190	cm - maximar	Cozinha*, Vestiários fem, e masc, e Rouparia
JA-12	420 x 50	2,10	02	4,20	215	cm - maximar	Pré-escola 2, Creche 3
JA-13	560 x 100	5,60	03	16,80	165	cm - maximar	Creche 1, Creche 2 e Pré-escola 1
JA-14	160 x 85	1,36	02	2,72	130	cm - fixo	Sanitários Infantis

* AS JANELAS DA COZINHA E LACTÁRIO DEVEM PREVER TELA

PARA OS PORTÕES E GRADIS METÁLICOS - VER AMPLIAÇÃO E DETALHES ESPECÍFICOS - TIPO2-ARQ-PLE-PTR0-17_R02

LEGENDA

COBOGÓS - CB

- CB1 CONCRETO 40x40x8 (LxAxP) - 2,92 x 2,09m - PAINEL HALL

DIVISÓRIAS - DV

- DV1 GRANITO CINZA ANDORINHA - esp. 20 mm / alt. 120cm - SANITÁRIOS INFANTIS (MASC. e FEMIN.)

BANCO - BC*

- BC1 BANCO EM ALVENARIA E ASSENTO EM CONCRETO PRÉ-MOLDADO - 0,95x2,48/H=0,45 m - HALL
- BC2 BANCO EM ALVENARIA E ASSENTO EM CONCRETO PRÉ-MOLDADO - 2x ((0,4x1,95/H=0,45m) - HALL
- BC3 BANCO EM ALVENARIA E ASSENTO EM CONCRETO PRÉ-MOLDADO - 4x ((0,4x2,53/H=0,45m) - CIRCULAÇÃO
- BC4 BANCO EM GRANITO CINZA ANDORINHA E=2cm - 0,4x2,25/H=0,40m - SANITÁRIO INFANTIL 2
- BC5 BANCO EM GRANITO CINZA ANDORINHA E=2cm - 0,4x1,1/H=0,40m - SANITÁRIO INFANTIL 1

BANCADAS - B*

- B1 GRANITO CINZA ANDORINHA - esp. 2 cm - 3,40x0,60/H=0,9 m - TRIAGEM E LAVAGEM
- B2 GRANITO CINZA ANDORINHA - esp. 2 cm - 1,25x0,50/H=0,9 m - LAVANDERIA
- B3 GRANITO CINZA ANDORINHA - esp. 2 cm - 1,00x0,50/H=0,9 m LAVANDERIA
- B4 GRANITO CINZA ANDORINHA - esp. 2 cm - 2x ((0,85x0,50/H=0,9 m) VEST.FUNC.FEM. E MASC.
- B5 GRANITO CINZA ANDORINHA - esp. 2 cm - 3,20x0,60/H=0,9 m - LACTÁRIO
- B6 GRANITO CINZA ANDORINHA - esp. 2 cm - 1,80x0,55/H=0,9m - HIGIENIZAÇÃO
- B7 GRANITO CINZA ANDORINHA - esp. 2 cm - 2,50x0,65+0,90x0,50/H=0,9 m - COZINHA - lavagem
- B8 GRANITO CINZA ANDORINHA - esp. 2 cm - 1,20x0,75/H=0,7 m - COZINHA - recepção louças
- B9 GRANITO CINZA ANDORINHA - esp. 2 cm - 1,85x0,60+1,65x0,50/H=0,9 m - COZINHA - preparo de carnes
- B10 GRANITO CINZA ANDORINHA - esp. 2 cm - 1,40x0,50/H=0,7 m - COZINHA - distribuição
- B11 GRANITO CINZA ANDORINHA - esp. 2 cm - 2,95x0,60+1,75x0,50/H=0,9 m - COZINHA - preparo de verduras e sucos
- B12 GRANITO CINZA ANDORINHA - esp. 2 cm - 2,10x0,60/H=0,90 m - COZINHA - apoio
- B13 GRANITO CINZA ANDORINHA - esp. 2 cm - 1,55x0,53/H=0,6 m - REFEITÓRIO - lava-mãos
- B14 GRANITO CINZA ANDORINHA - esp. 2 cm - 1,0x0,75/H=0,83m + 1,0x0,75/H=1,03m - SECRETARIA
- B15 GRANITO CINZA ANDORINHA - esp. 2 cm - 4,80x0,70/H=0,9 m - FRALDÁRIO
- B16 GRANITO CINZA ANDORINHA - esp. 2 cm - 1,55x0,70/H=0,90 m - SANITÁRIO PNE INF.
- B17 GRANITO CINZA ANDORINHA - esp. 2 cm - 0,70x1,20/H=0,90 m) - SANITÁRIO INF. - trocador
- B18 GRANITO CINZA ANDORINHA - esp. 2 cm - 2x (2,90x0,53/H=0,6 m) - SANITÁRIOS INFANTIS 1 E 2
- B19 GRANITO CINZA ANDORINHA - esp. 2 cm - 0,90+0,90x0,50/H=0,90 m - SOLÁRIO 3
- B20 GRANITO CINZA ANDORINHA - esp. 2 cm - 2x ((0,95x0,55/H=0,90 m + 1,55x0,55/ H=0,60m) - SOLÁRIOS 1 E 2

ESCANINHOS - EC*

- EC1 MDF REV. COM LAMINADO MELAMINICO BRANCO - espessura 2 cm - CRECHES 2 E 3
- EC2 MDF REV. COM LAMINADO MELAMINICO BRANCO - espessura 2 cm - CRECHE 1
- EC3 MDF REV. COM LAMINADO MELAMINICO BRANCO - espessura 2 cm - DEPÓSITO CRECHE 1
- EC4 MDF REV. COM LAMINADO MELAMINICO BRANCO - espessura 2 cm - SALA MULTIUSO
- EC5 MDF REV. COM LAMINADO MELAMINICO BRANCO - espessura 2 cm - PRÉ-ESCOLA 2
- EC6 MDF REV. COM LAMINADO MELAMINICO BRANCO - espessura 2 cm - PRÉ-ESCOLA 1

PRATELEIRA - PT*

- PT1 GRANITO CINZA ANDORINHA - espessura 2 cm - 4x (1,70 mL /P=0,4 m) - VARANDA DE SERVIÇO/ DML
- PT2 GRANITO CINZA ANDORINHA - espessura 2 cm - 3x (2,50 mL/P =0,30 m) - SOLÁRIOS 1, 2 E 3
- PT3 MDF REV. COM LAMINADO MELAMÍNICO BRANCO - espessura 2 cm - 4x (5,20 mL/P =0,40 m) - ROUPARIA
- PT4 GRANITO CINZA ANDORINHA - espessura 2 cm - 2x (2,50 mL /P=0,3 m) - LAVANDERIA
- PT5 GRANITO CINZA ANDORINHA - espessura 2 cm - 1,20 mL /P=0,3 m) - LACTÁRIO
- PT6 GRANITO CINZA ANDORINHA - espessura 2 cm - 3x (2.10 mL /P=0,6 m - COZINHA
- PT7 GRANITO CINZA ANDORINHA - espessura 2 cm - 2,50 mL /P=0,3 m - COZINHA
- PT8 GRANITO CINZA ANDORINHA - espessura 2 cm - 2,95 mL /P=0,3 m - COZINHA
- PT9 GRANITO CINZA ANDORINHA - espessura 2 cm - 5x (1,80 mL /P=0,4 m) e 3x (1,20 mL/P=0,40m) - DESPENSA
- PT10 MDF REV. COM LAMINADO MELAMÍNICO BRANCO - espessura 2 cm - 5x (2,60 mL /P=0,4 m) - DEPÓSITO
- PT11 GRANITO CINZA ANDORINHA - espessura 2 cm - 8x (3,00 mL /P=0,4 m) - ALMOXARIFADO

* PARA (PT) SEGUIR ALTURAS DA PT5 - VER AMPLIAÇÃO - TIPO1-ARQ-AMP-BLCA-26_R02

* VER AMPLIAÇÕES E DETALHES ESPECÍFICOS

ESPECIFICAÇÕES

PISO

1 - CONCRETO DESEMPENADO COM JUNTAS PLÁSTICAS A CADA 1,20m
2 - CIMENTADO COM ACABAMENTO LISO E JUNTAS PLÁSTICAS A CADA 1,20m
3 - CERÂMICA 40x40 cm, PEI 5, COR BRANCO GELO, ANTIDERRAPANTE
4 - CERÂMICA 60x60 cm, PEI 5, COR BRANCO GELO, ANTIDERRAPANTE
5 - PISO VINÍLICO EM MANTA E=2mm
6 - BLOCO INTERTRAVADO DE CONCRETO
7 - AREIA
8 - GRAMADO

PAREDE

1 - PINTURA ACRÍLICA COR MARFIM SOBRE MASSA CORRIDA
2 - PINTURA EPÓXI LARANJA ATÉ H=0,90m, RODAMEIO DE MADEIRA PINTADO NA COR BRANCA H=10cm E PINTURA ACRÍLICA COR BRANCO GELO
3 - PINTURA EPÓXI VERDE ATÉ H=0,90m, RODAMEIO DE MADEIRA PINTADO NA COR BRANCA H=10cm E PINTURA ACRÍLICA COR BRANCO GELO
4 - PINTURA EPÓXI AZUL ATÉ H=0,90m, RODAMEIO DE MADEIRA PINTADO NA COR BRANCA H=10cm E PINTURA ACRÍLICA COR BRANCO GELO
5 - PINTURA EPÓXI AMARELO ATÉ H=0,90m, RODAMEIO DE MADEIRA PINTADO NA COR BRANCA H=10cm E PINTURA ACRÍLICA COR BRANCO GELO
6 - CERÂMICA 30x40 cm, COR BRANCO GELO, DO PISO AO TETO
7 - CERÂMICA 30x40cm, COR BRANCO GELO ATÉ H=1,80m, FAIXA CERÂMICA 10x10cm (Vermelha para Fem. e Azul para Masc.) E PINTURA ACRÍLICA COR BRANCO GELO
8 - CERÂMICA 30x40cm, COR BRANCO GELO ATÉ H=1,50m
9 - CERÂMICA AMARELA 10x10cm ATÉ H=0,90m, FAIXA DE CERÂMICA BRANCA 10x10cm E PINTURA ACRÍLICA COR BRANCO GELO
10- PINTURA ACRÍLICA COR BRANCO GELO COM FAIXA INFERIOR COR CINZA ATÉ H=0,50m

TETO

1 - FORRO EM FIBRA MINERAL REMOVÍVEL COM ESTRUTURA DE ALUMÍNIO NATURAL
2 - FORRO DE GESSO ACARTONADO COM MASSA CORRIDA E PINTURA PVA COR BRANCO NEVE
3 - LAJE

LEGENDA PAREDES

- TIJOLO CERÂMICO 14x19x39 - espessura 20 cm
- TIJOLO CERÂMICO 9x19x39 - espessura 15cm

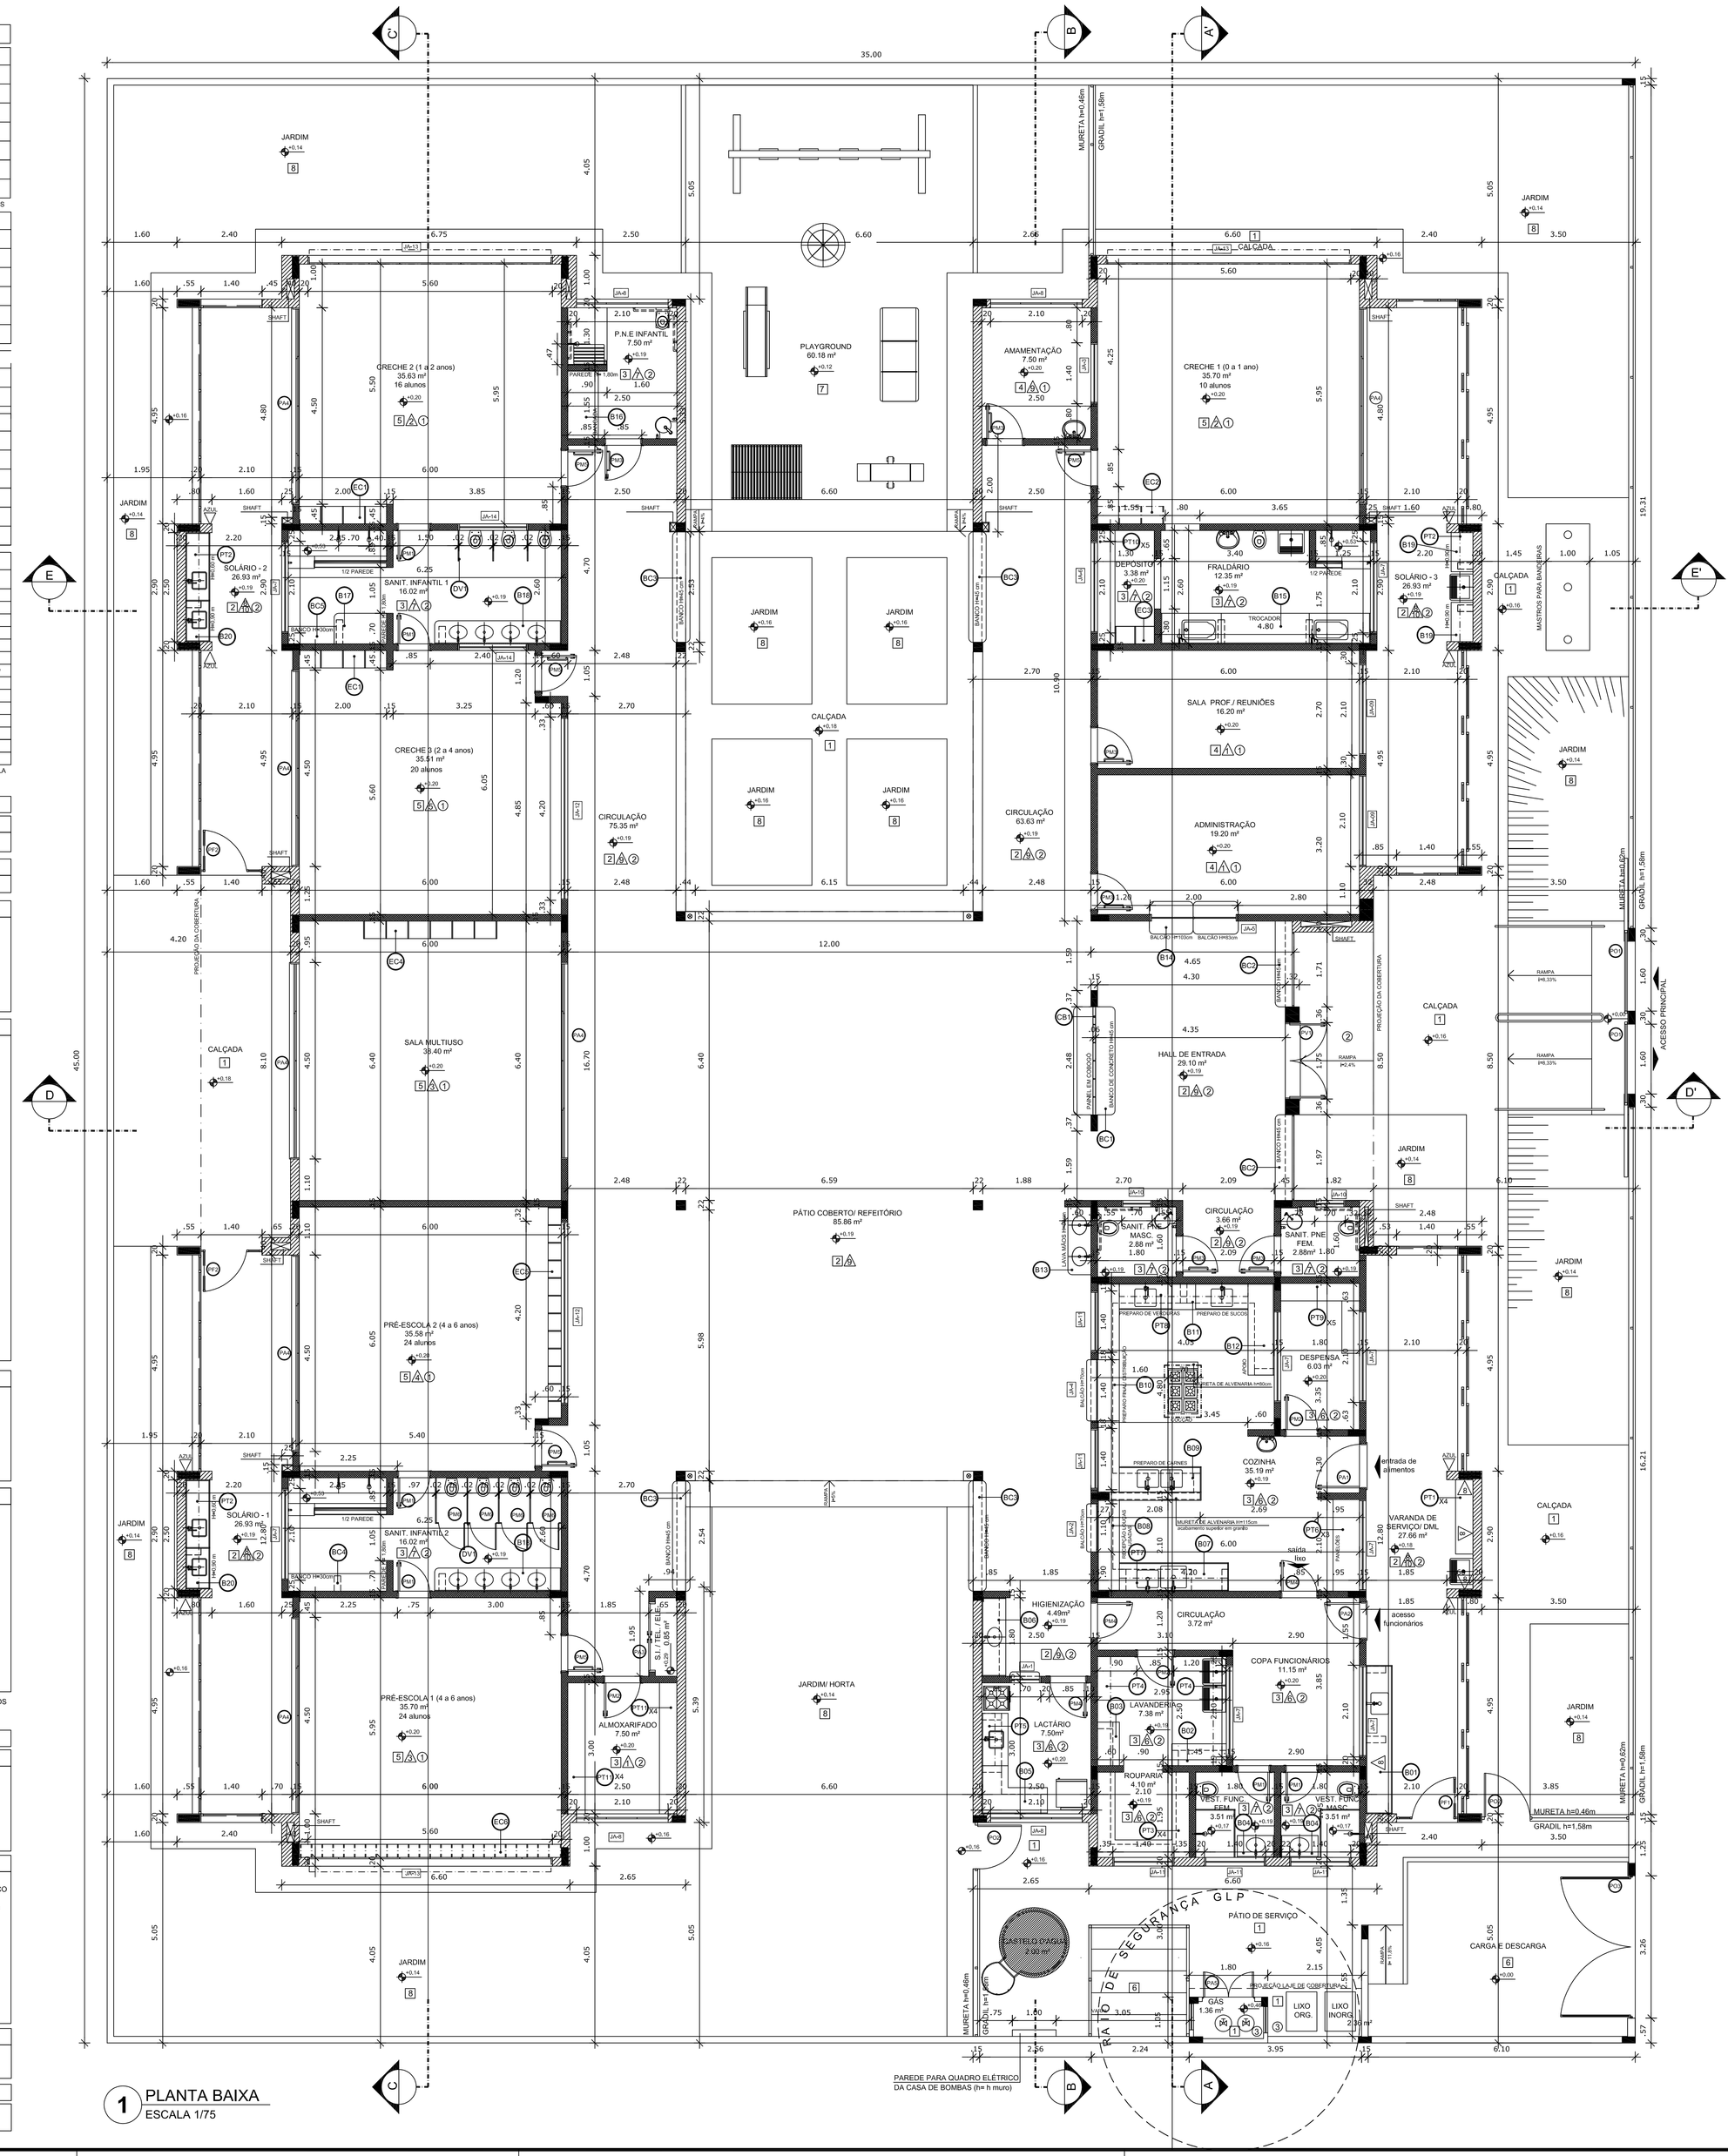

1 PLANTA BAIXA
ESCALA 1/75

NOTAS

- MEDIDAS E NÍVEIS EM METROS;
- VERIFICAR POSIÇÃO EXATA DOS PILARES NO PROJETO ESTRUTURAL;
- VERIFICAR DETALHES CONSTRUTIVOS PERTINENTES NAS PRANCHAS DE DETALHAMENTO;
- EM CASO DE CONFLITO DE INFORMAÇÕES ENTRE O PROJETO GRÁFICO E O MEMORIAL DESCRITIVO, PREVALECE A INFORMAÇÃO CONTIDA NOS DESENHOS;
- ALTERAÇÕES NESTE PROJETO SOMENTE COM AUTORIZAÇÃO EXPRESSA DO FNDE

REFERÊNCIAS:

- PLANILHA DE QUANTITATIVOS-
- MEMORIAL DESCRITIVO E ESPECIFICAÇÕES TÉCNICAS

LEGENDA:

- +0.00(NA) +0.00(NO) / +0.00(NA) +0.00(NO) — INDICAÇÃO NIVEIS PLANTA E CORTE
- INDICAÇÃO DE CORTES
- INDICAÇÃO DE FACHADAS
- JA-X / PM-X — INDICAÇÃO DE PORTAS E JANELAS
- 1 — INDICAÇÃO DE VISTAS
- 1 / 1 — ESPECIFICAÇÕES DE MATERIAIS
- X — INDICAÇÃO DE EIXOS
- BC-X — INDICAÇÃO DE ELEMENTOS (BANCADAS, PRATELEIRAS E ETC.)

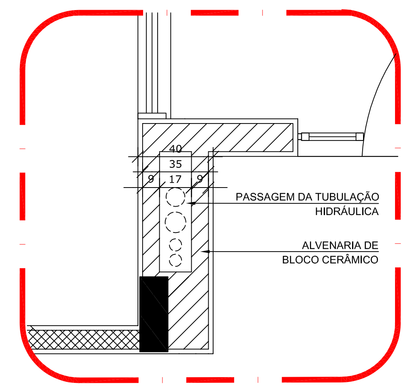

2 DETALHE - SHAFT HIDRÁULICA
ESCALA 1/20

PREFEITURA MUNICIPAL DE SABARÁ

PROJETO PADRÃO

PROPRIETÁRIO: :

ENDEREÇO:

MUNICÍPIO – UF:

PROPRIETÁRIO

RESP. TÉCNICO — CREA

AUTOR DO PROJETO — CAU

DLFO — CREA

RA

OBSERVAÇÕES:

CEI BAIRRO NOVA VISTA

PROJETO DE ARQUITETURA

COORDENAÇÃO

FORMATO: DESENHO

REVISÃO: R-01

ESCALA: ESCALA

DATA EMISSÃO: DATA

PE-AR

PRANCHA: 00/00

NOTAS

- MEDIDAS E NÍVEIS EM METROS;
- VERIFICAR POSIÇÃO EXATA DOS PILARES NO PROJETO ESTRUTURAL;
- VERIFICAR DETALHES CONSTRUTIVOS PERTINENTES NAS PRANCHAS DE DETALHAMENTO;
- EM CASO DE CONFLITO DE INFORMAÇÕES ENTRE O PROJETO GRÁFICO E O MEMORIAL DESCRITIVO, PREVALECE A INFORMAÇÃO CONTIDA NOS DESENHOS;
- ALTERAÇÕES NESTE PROJETO SOMENTE COM AUTORIZAÇÃO EXPRESSA DO FNDE

REFERÊNCIAS:

- PLANILHA DE QUANTITATIVOS-
- MEMORIAL DESCRITIVO E ESPECIFICAÇÕES TÉCNICAS

LEGENDA:

+0.00(NA) +0.00(NO) / +0.00(NA) +0.00(NO)	INDICAÇÃO NIVEIS PLANTA E CORTE	1	INDICAÇÃO DE VISTAS
1	INDICAÇÃO DE CORTES	1 1	ESPECIFICAÇÕES DE MATERIAIS
X	INDICAÇÃO DE FACHADAS	X	INDICAÇÃO DE EIXOS
JA-X / PMA	INDICAÇÃO DE PORTAS E JANELAS	BCX	INDICAÇÃO DE ELEMENTOS (BANCADAS, PRATELEIRAS E ETC.)

LEGENDA DE EQUIPAMENTO

AMBIENTES	EQUIPAMENTO	QTD	DESCRIÇÃO
COZINHA DESPENSA COPA LACTÁRIO ADM.	RF1	01	REFRIGERADOR VERTICAL INDUSTRIAL 4 PORTAS (COZINHA)
	RF2	01	REFRIGERADOR DOMÉSTICO "FROSTFREE" 410L (DESPENSA)
	RF3	01	REFRIGERADOR DOMÉSTICO "FROSTFREE" 300L (LACTÁRIO)
	FZ	01	FREEZER INDUSTRIAL VERTICAL 500L (DESPENSA)
	FG1	01	FOGÃO INDUSTRIAL 06 QUEIMADORES (3 DUPLOS E 3 SIMPLES) COM FORNO ACOPLADO (COZINHA) *TAMANHO MENOR
	FG2	01	FOGÃO DOMÉSTICO DE 4 QUEIMADORES COM FORNO (LACTÁRIO)
	MI	02	MICROONDAS 30L - LINHA BRANCA (COZINHA E LACTÁRIO)
	ES	01	ESTERILIZADOR PARA MAMADEIRAS PARA MICROONDAS (LACTÁRIO)
	LQ1	01	LIQUIDIFICADOR INDUSTRIAL CAPACIDADE DE 15L (COZINHA)
	LQ2	01	LIQUIDIFICADOR INDUSTRIAL CAPACIDADE DE 8L (COZINHA)
	LQ3	01	LIQUIDIFICADOR INDUSTRIAL CAPACIDADE DE 4L (LACTÁRIO)
	BL1	01	BALANÇA DIGITAL DE PRATO COM CAPACIDADE MÍN. 30Kg (COZINHA)
	BL2	01	BALANÇA PLATAFORMA 150 Kg (TRIAGEM/ LAVAGEM)
	EP	01	ESPREMEDOR DE FRUTAS (COZINHA)
	BT1	01	BATEDEIRA PLANETÁRIA INDUSTRIAL 12L (COZINHA)
	MT	01	MULTIPROCESSADOR DE ALIMENTOS (COZINHA)
	CT	01	CENTRÍFUGA DE FRUTAS DE 800W (COZINHA)
	MX	01	MIXER DE ALIMENTOS 1L (COZINHA)
	CF	01	CAFETEIRA ELÉTRICA 1000W (SALA PROFESSORES)
	PR	06	PURIFICADOR DE ÁGUA - REFRIGERADO (COPA FUNC., COZINHA, LACTÁRIO E SOLÁRIOS)
	EX	01	EXAUSTOR INDUSTRIAL PARA FOGÃO DE 6 QUEIMADORES (COZINHA)
LAVANDERIA	MQ	01	LAVADORA DE ROUPAS 11 Kg - LINHA BRANCA
	SC	01	SECADORA DE ROUPAS 10 Kg- LINHA BRANCA
	FR	02	FERRO ELÉTRICO A SECO
APOIO GERAL	CL	02	CARRO COLETOR DE LIXO - CAPACIDADE 120L/50 Kg
	LX2	09	LIXEIRA DE 50L COM PEDAL (SANIT. INFANTIS/ FRALDÁRIOS/ LACTÁRIO/ COZINHA/ TRIAGEM)
	LX1	02	CONJUNTO DE LIXEIRA PARA COLETA SELETIVA EM FIBRA DE VIDRO CAPACIDADE DE 50L (CIRCULAÇÃO BLOCO B/ ACESSO)
APOIO GERAL	BB	02	BEBEDOURO ELÉTRICO ACESSÍVEL CAPACIDADE MÍN. 6L/h (CIRCULAÇÃO BLOCO B)
	BB2	01	BEBEDOURO INDUSTRIAL DE 25L (REFEITÓRIO/ PÁTIO COBERTO)
	AR1	01	APARELHO DE AR CONDICIONADO SPLIT 30.000 BTU´S (SALA MULTIUSO)
	AR2	02	APARELHO DE AR CONDICIONADO SPLIT 9.000 BTU´S (ADMINISTRAÇÃO / SALA DOS PROFESSORES)
	TV	02	TELEVISOR DE 32" (SALA MULTIUSO / SALA DOS PROFESSORES)
	DVD	02	APARELHO DE DVD (SALA MULTIUSO / SALA DOS PROFESSORES)
	VP	15	VENTILADOR DE PAREDE(CRECHES 1/ 2/ 3/ PRÉ-ESCOLA/ MULTIUSO/ ADMINISTRAÇÃO/ SALA DOS PROFESSORES)
	MS	06	APARELHO DE SOM TIPO MICROSYSTEM COM ENTRADA USB E CARTÃO DE MEMÓRIA (CRECHES 1/ 2/ 3/ PRÉ-ESC./ S. MULTIUSO)

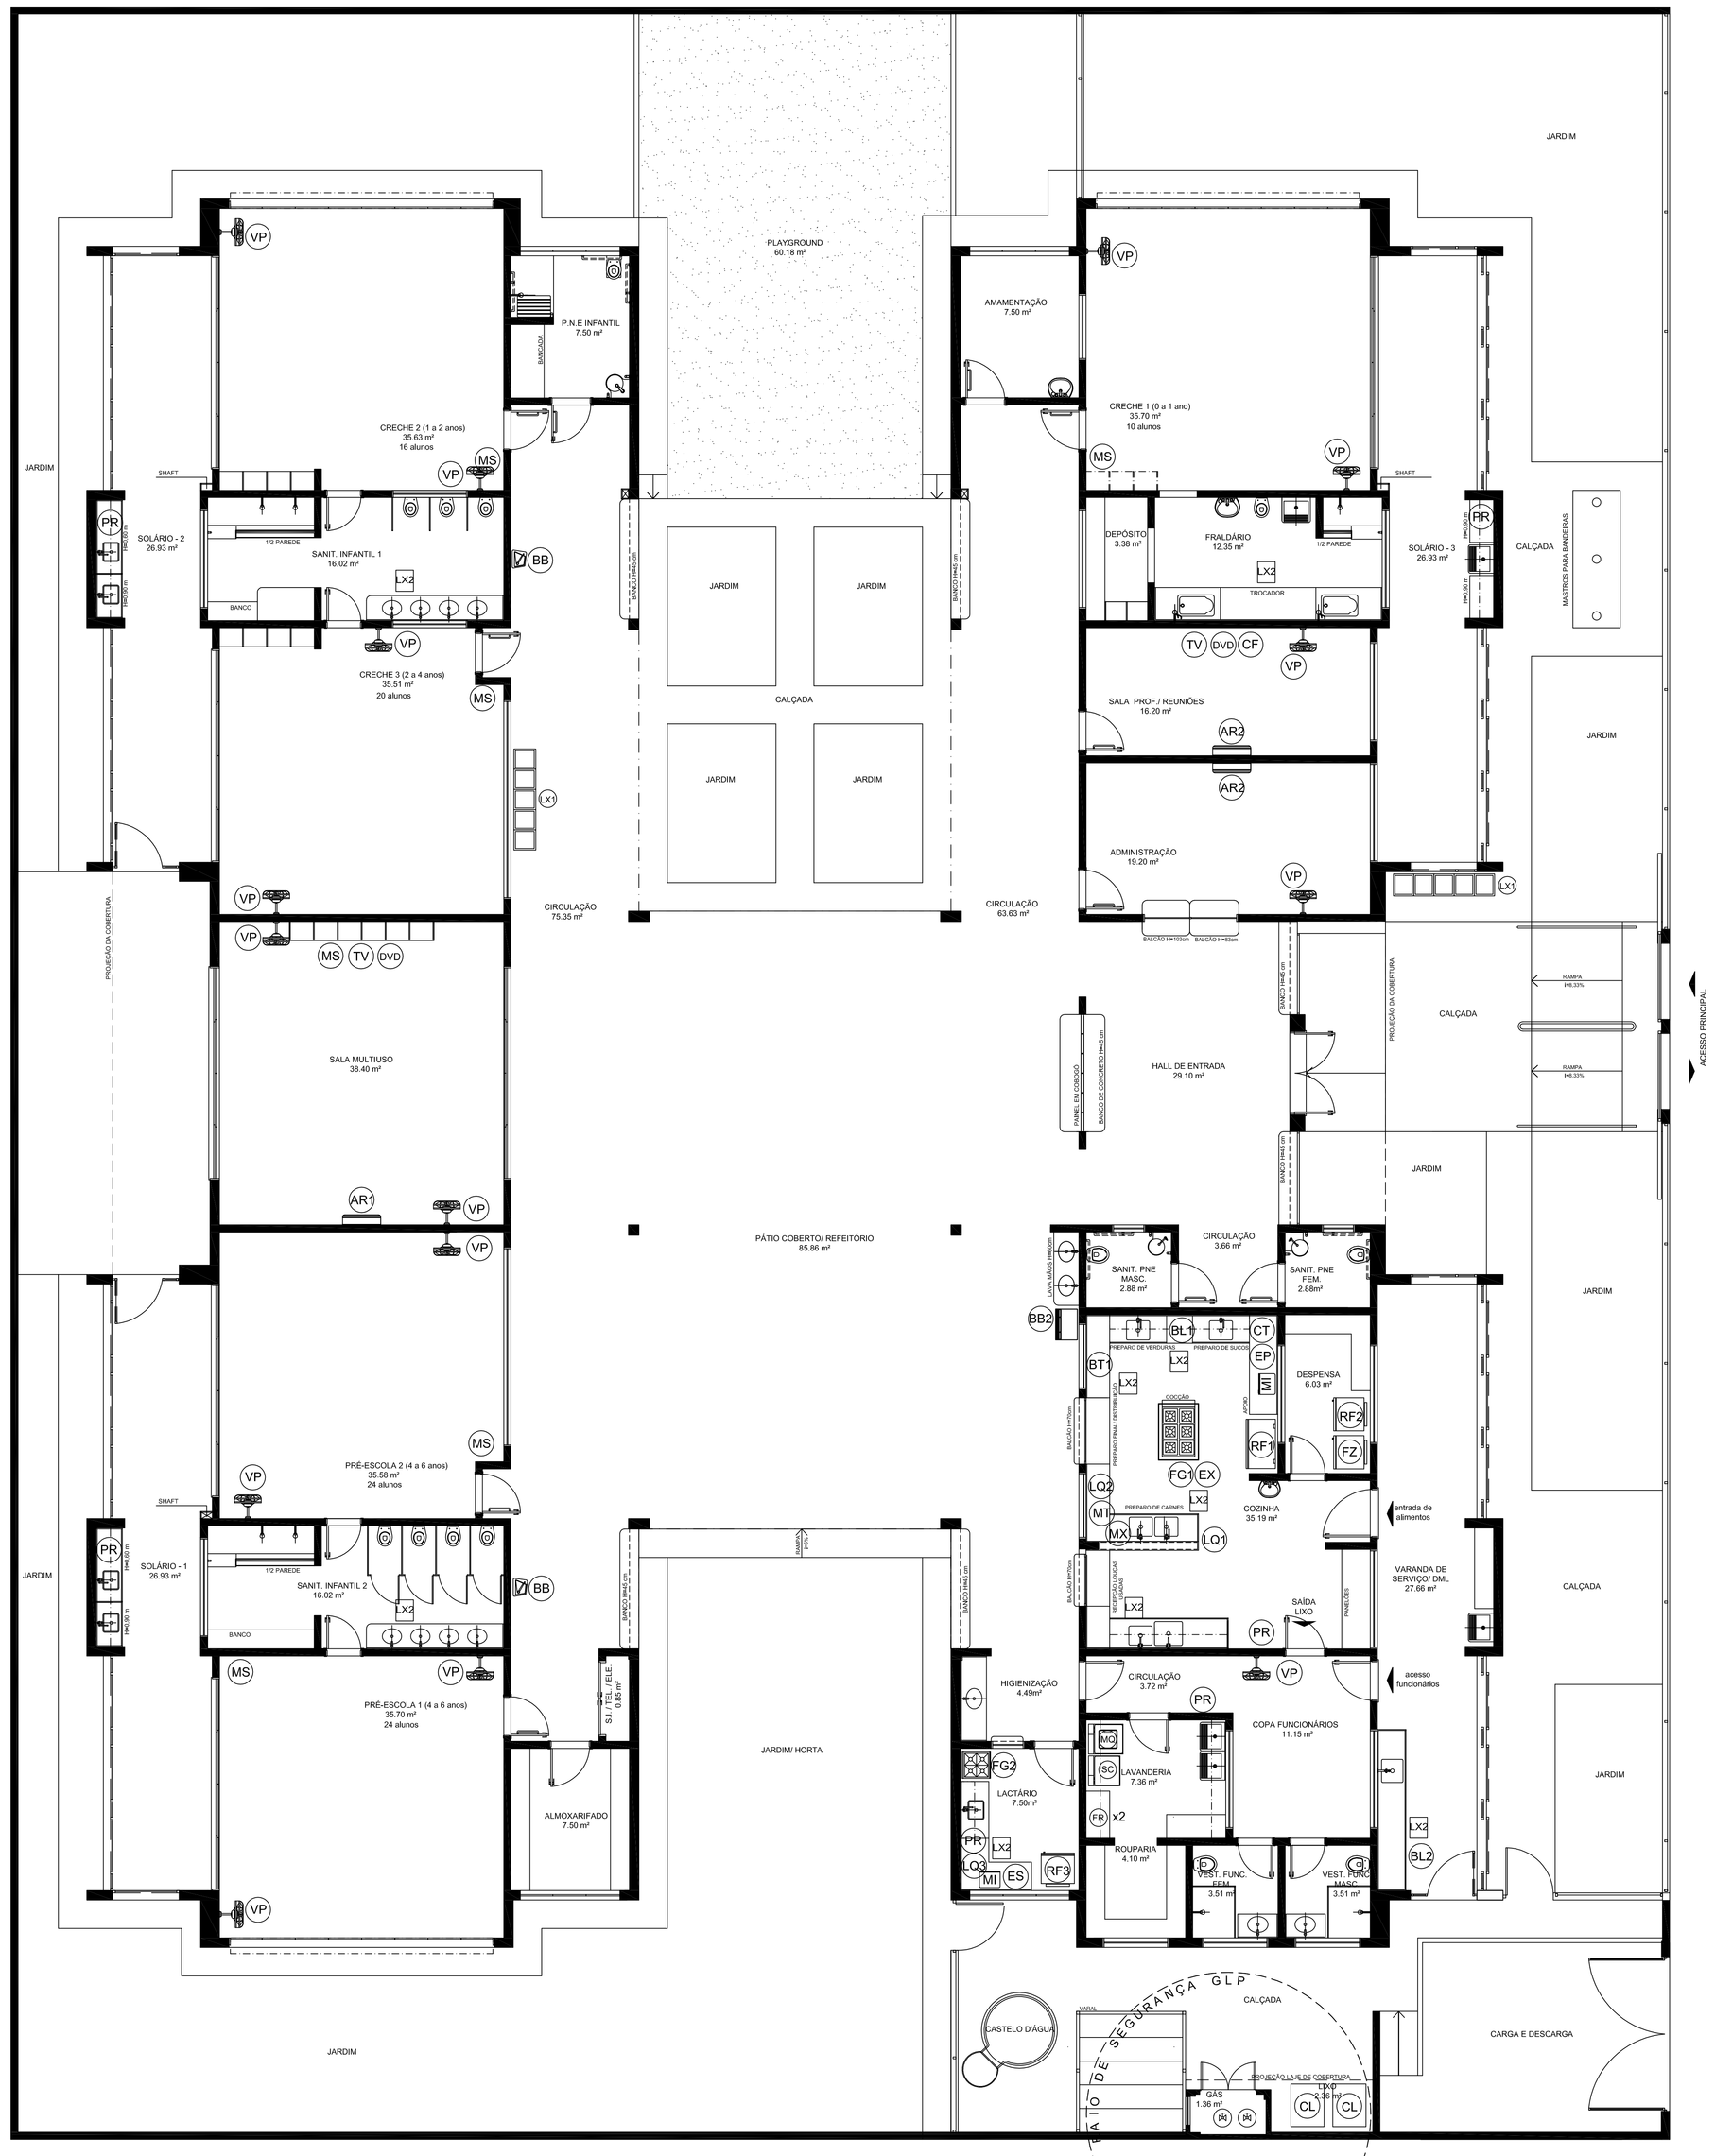

1 PLANTA DE LAYOUT - EQUIPAMENTO
ESCALA 1/75

PREFEITURA MUNICIPAL DE SABARÁ

PROPRIETÁRIO: :

ENDEREÇO:

MUNICÍPIO – UF:

PROPRIETÁRIO

RESP. TÉCNICO — CREA

AUTOR DO PROJETO — CAU

DLFO | CREA | RA

OBSERVAÇÕES:

CEI BAIRRO NOVA VISTA

PROJETO DE ARQUITETURA

COORDENAÇÃO			PE-AR
FORMATO: DESENHO	REVISÃO: R-01	ESCALA: ESCALA	PRANCHA: 00/00
		DATA EMISSÃO: DATA	

LEGENDA DE MOBILIÁRIO			
AMBIENTES	MOBILIÁRIO	QTDE	DESCRIÇÃO
REFEITÓRIO	MR1	06	MESA REVESTIDA EM LAMINADO MELAMÍNICO PARA CRIANÇAS COM ALTURA ENTRE 119 A 142 CM DIM: 59x123x76cm (AxCxL) DETALHES NA COR AMARELA (REFEITÓRIO)
	CR1	24	CADEIRA COM ASSENTO E ENCOSTO REV. EM PROLIPOPILENO AMARELO (MODELO DO CONJUNTO CJA-03) (REFEITÓRIO)
	MR1	06	MESA REVESTIDA EM LAMINADO MELAMÍNICO PARA CRIANÇAS COM ALTURA ENTRE 93 A 116 CM DIM: 46x110x46cm (AxCxL) DETALHES NA COR LARANJA (REFEITÓRIO)
	CR1	24	CADEIRA COM ASSENTO E ENCOSTO REV. EM PROLIPOPILENO LARANJA (MODELO DO CONJUNTO CJA-01) (REFEITÓRIO)
REPOUSO	BC / CO1	10	BERÇO EM MDF COM GRADES NA COR BRANCA ACETINADA DIM: 100x120x67cm (AxCxL) - (CRECHE 1)
		10	COLCHÃO PARA BERÇO DIM: 11x62x12cm (CxLxE) - (CRECHE 1)
	CE	36	CAMA EMPILHÁVEL DIM: 133x54x11cm (CxLxA) (CRECHES 2 e 3)
HIGIENE E ALIMENTAÇÃO BEBÊS		03	CADEIRA DE ALIMENTAÇÃO COM BANDEJAS REMOVÍVEIS DIM: 105x58x68cm (AxLxP) (CRECHE I)
	PO	02	POLTRONA EM MATERIAL LAVÁVEL DIM: 47x45cm (LxP) (AMAMENTAÇÃO)
	CO1	04	COLCHONETE PARA TROCADOR DIM: 100x60x3cm (CxLxE) (FRALDÁRIOS, SANITÁRIOS INFANTIL 1 E PNE INFANTIL)
SALAS DE ATIVIDADES ESCOLARES	TA1	30	PLACAS DE TATAME EM EVA DIM: 100x100x2cm (CxLxE) (CRECHES 1, 2 E 3)
	CJC-01	10	CONJUNTO COLETIVO TAMANHO 01 (CRECHES II e III)
			MESA REVESTIDA EM LAMINADO MELAMÍNICO PARA CRIANÇAS DE 1 A 4 ANOS DIM: 46x80x80cm (AxCxL)
			CADEIRA COM ASSENTO E ENCOSTO REV. EM PROLIPOPILENO LARANJA PARA CRIANÇAS DE 1 A 4 ANOS DIM: 26x34x26cm (AxLxP)
	CJP-01	02	CONJUNTO PARA PROFESSOR (PRÉ-ESCOLA)
			MESA REVESTIDA EM LAMINADO MELAMÍNICO DIM: 76x120x65cm (AxCxL)
			CADEIRA COM ASSENTO E ENCOSTO REV. EM PROLIPOPILENO CINZA DIM: 46x43x40cm (AxLxP)
	CJA-01	24	CONJUNTO ALUNO TAMANHO 01 (PRÉ-ESCOLA)
			MESA REVESTIDA EM LAMINADO MELAMÍNICO PARA CRIANÇAS DE 4 A 5 ANOS DIM: 46x60x45cm (AxCxL)
			CADEIRA COM ASSENTO E ENCOSTO REV. EM PROLIPOPILENO LARANJA PARA CRIANÇAS DE 4 A 5 ANOS DIM: 26x34x26cm (AxLxP)
	CJA-03	24	CONJUNTO ALUNO TAMANHO 03 (PRÉ-ESCOLA)
			MESA REVESTIDA EM LAMINADO MELAMÍNICO PARA CRIANÇAS DE 5 A 6 ANOS DIM: 59,4x60x45cm (AxCxL)
			CADEIRA COM ASSENTO E ENCOSTO REV. EM PROLIPOPILENO AMARELA PARA CRIANÇAS DE 5 A 6 ANOS DIM: 35x40x31cm (AxLxP)
	AMB	08	ARMÁRIO BAIXO COM 2 PORTAS DIM: 74x81x590m (AxLxP) (CRECHES 2, 3 e PRÉ-ESCOLA)
	ESB	08	ESTANTE BAIXA COM 2 PRATELEIRAS DIM: 74x81x90cm (AxLxP) (CRECHES 2, 3 e PRÉ-ESCOLA)
	PS1	01	EQUIPAMENTO PSICOMOTRICIDADE EM ESPUMA REVESTIDA COM DEGRAUS E RAMPAS (SALA MULTIUSO)
	PS2	01	EQUIPAMENTO PSICOMOTRICIDADE EM ESPUMA REVESTIDA TIPO PISCINA COM BOLINHAS (SALA MULTIUSO)
	PS3	01	EQUIPAMENTO PSICOMOTRICIDADE EM ESPUMA REVESTIDA COM CURVAS/ LOMBADAS (SALA MULTIUSO)
	PS4	01	EQUIPAMENTO PSICOMOTRICIDADE TIPO TÚNEL SANFONADO (SALA MULTIUSO)
	QM	01	QUADRO MURAL DE FELTRO DIM: 120x90cm (AxL) (CRECHE I)
	QB1	02	QUADRO BRANCO TIPO LOUSA MAGNÉTICO DIM: 120x200 (AxL) (CRECHES II e III)
	QB2	02	QUADRO BRANCO TIPO LOUSA MAGNÉTICO DIM: 125x300cm (AxL) (PRÉ-ESCOLA)
ADMINISTRAÇÃO	AM4	04	ARMÁRIO ALTO EM AÇO 2 PORTAS DIM: 198x90x40cm (AxLxP) (ADMINISTRAÇÃO, SALA PROFESSORES)
	AQ1	01	ARQUIVO DESLIZANTE EM CHAPA DE AÇO DIM: 105x47x7 1cm (AxLxP) (ADMINISTRAÇÃO)
	M6	05	MESA DE TRABALHO EM MELAMINA DIM: 75x120x60cm (AxLxP) (ADMINISTRAÇÃO E SALA PROFESSORES)
	C6	05	CADEIRA GIRATÓRIA COM ALTURA REGULÁVEL DIM: 90x58x58cm (AxLxP) (ADMINISTRAÇÃO E SALA PROFESSORES)
	M7	01	MESA DE REUNIÃO DIM: 75x200x100cm (AxLxP) (SALA PROFESSORES)
	C7	06	CADEIRA FIXA PARA REUNIÕES DIM: 90x58x58cm (AxLxP) (ADMINISTRAÇÃO E SALA PROFESSORES)
	QC	02	QUADRO DE AVISOS EM METAL DIM: 90x150cm (AxL) (ADMINISTRAÇÃO E SALA PROFESSORES)
SERVIÇO	M8	01	MESA DE REFEIÇÃO PARA ADULTOS DIM: -diâmetro=100cm altura=71cm (COPA FUNCIONÁRIOS)
	C8	04	CADEIRA DE REFEIÇÃO PARA ADULTOS DIM: 90x58x58cm (AxLxP) (COPA FUNCIONÁRIOS)
	AM1	01	ARMÁRIO ROUPEIRO EM AÇO COM 16 PORTAS DIM: 194,5x123x40cm (AxLxP) (COPA FUNCIONÁRIOS)
BRINQUEDOS ÁREA DE LAZER EXTERNA	BA	01	BALANÇO DE 04 LUGARES DIM: largura=180, altura=220 e comprimento=440cm (PLAYGROUND)
	CS	01	CASA DE BONECAS EM POLIETILENO DIM: largura=131, altura=143 e comprimento=161cm (PLAYGROUND)
	ES	01	ESCORREGADOR EM POLIETILENO DIM: largura=59, altura=128 e comprimento=205cm (PLAYGROUND)
	GA	01	GANGORRA TRIPLA EM POLIETILENO DIM: largura=40, altura=47 e comprimento=151cm (PLAYGROUND)
	CR	01	GIRA GIRA CARROSSEL EM POLIETILENO PARA ATÉ 3 CRIANÇAS DIM: -diâmetro=100cm e altura=55cm (PLAYGROUND)
	TL	01	TÚNEL LÚDICO EM POLIETILENO DIM: largura=87, altura=97 e comprimento=214cm (PLAYGROUND)

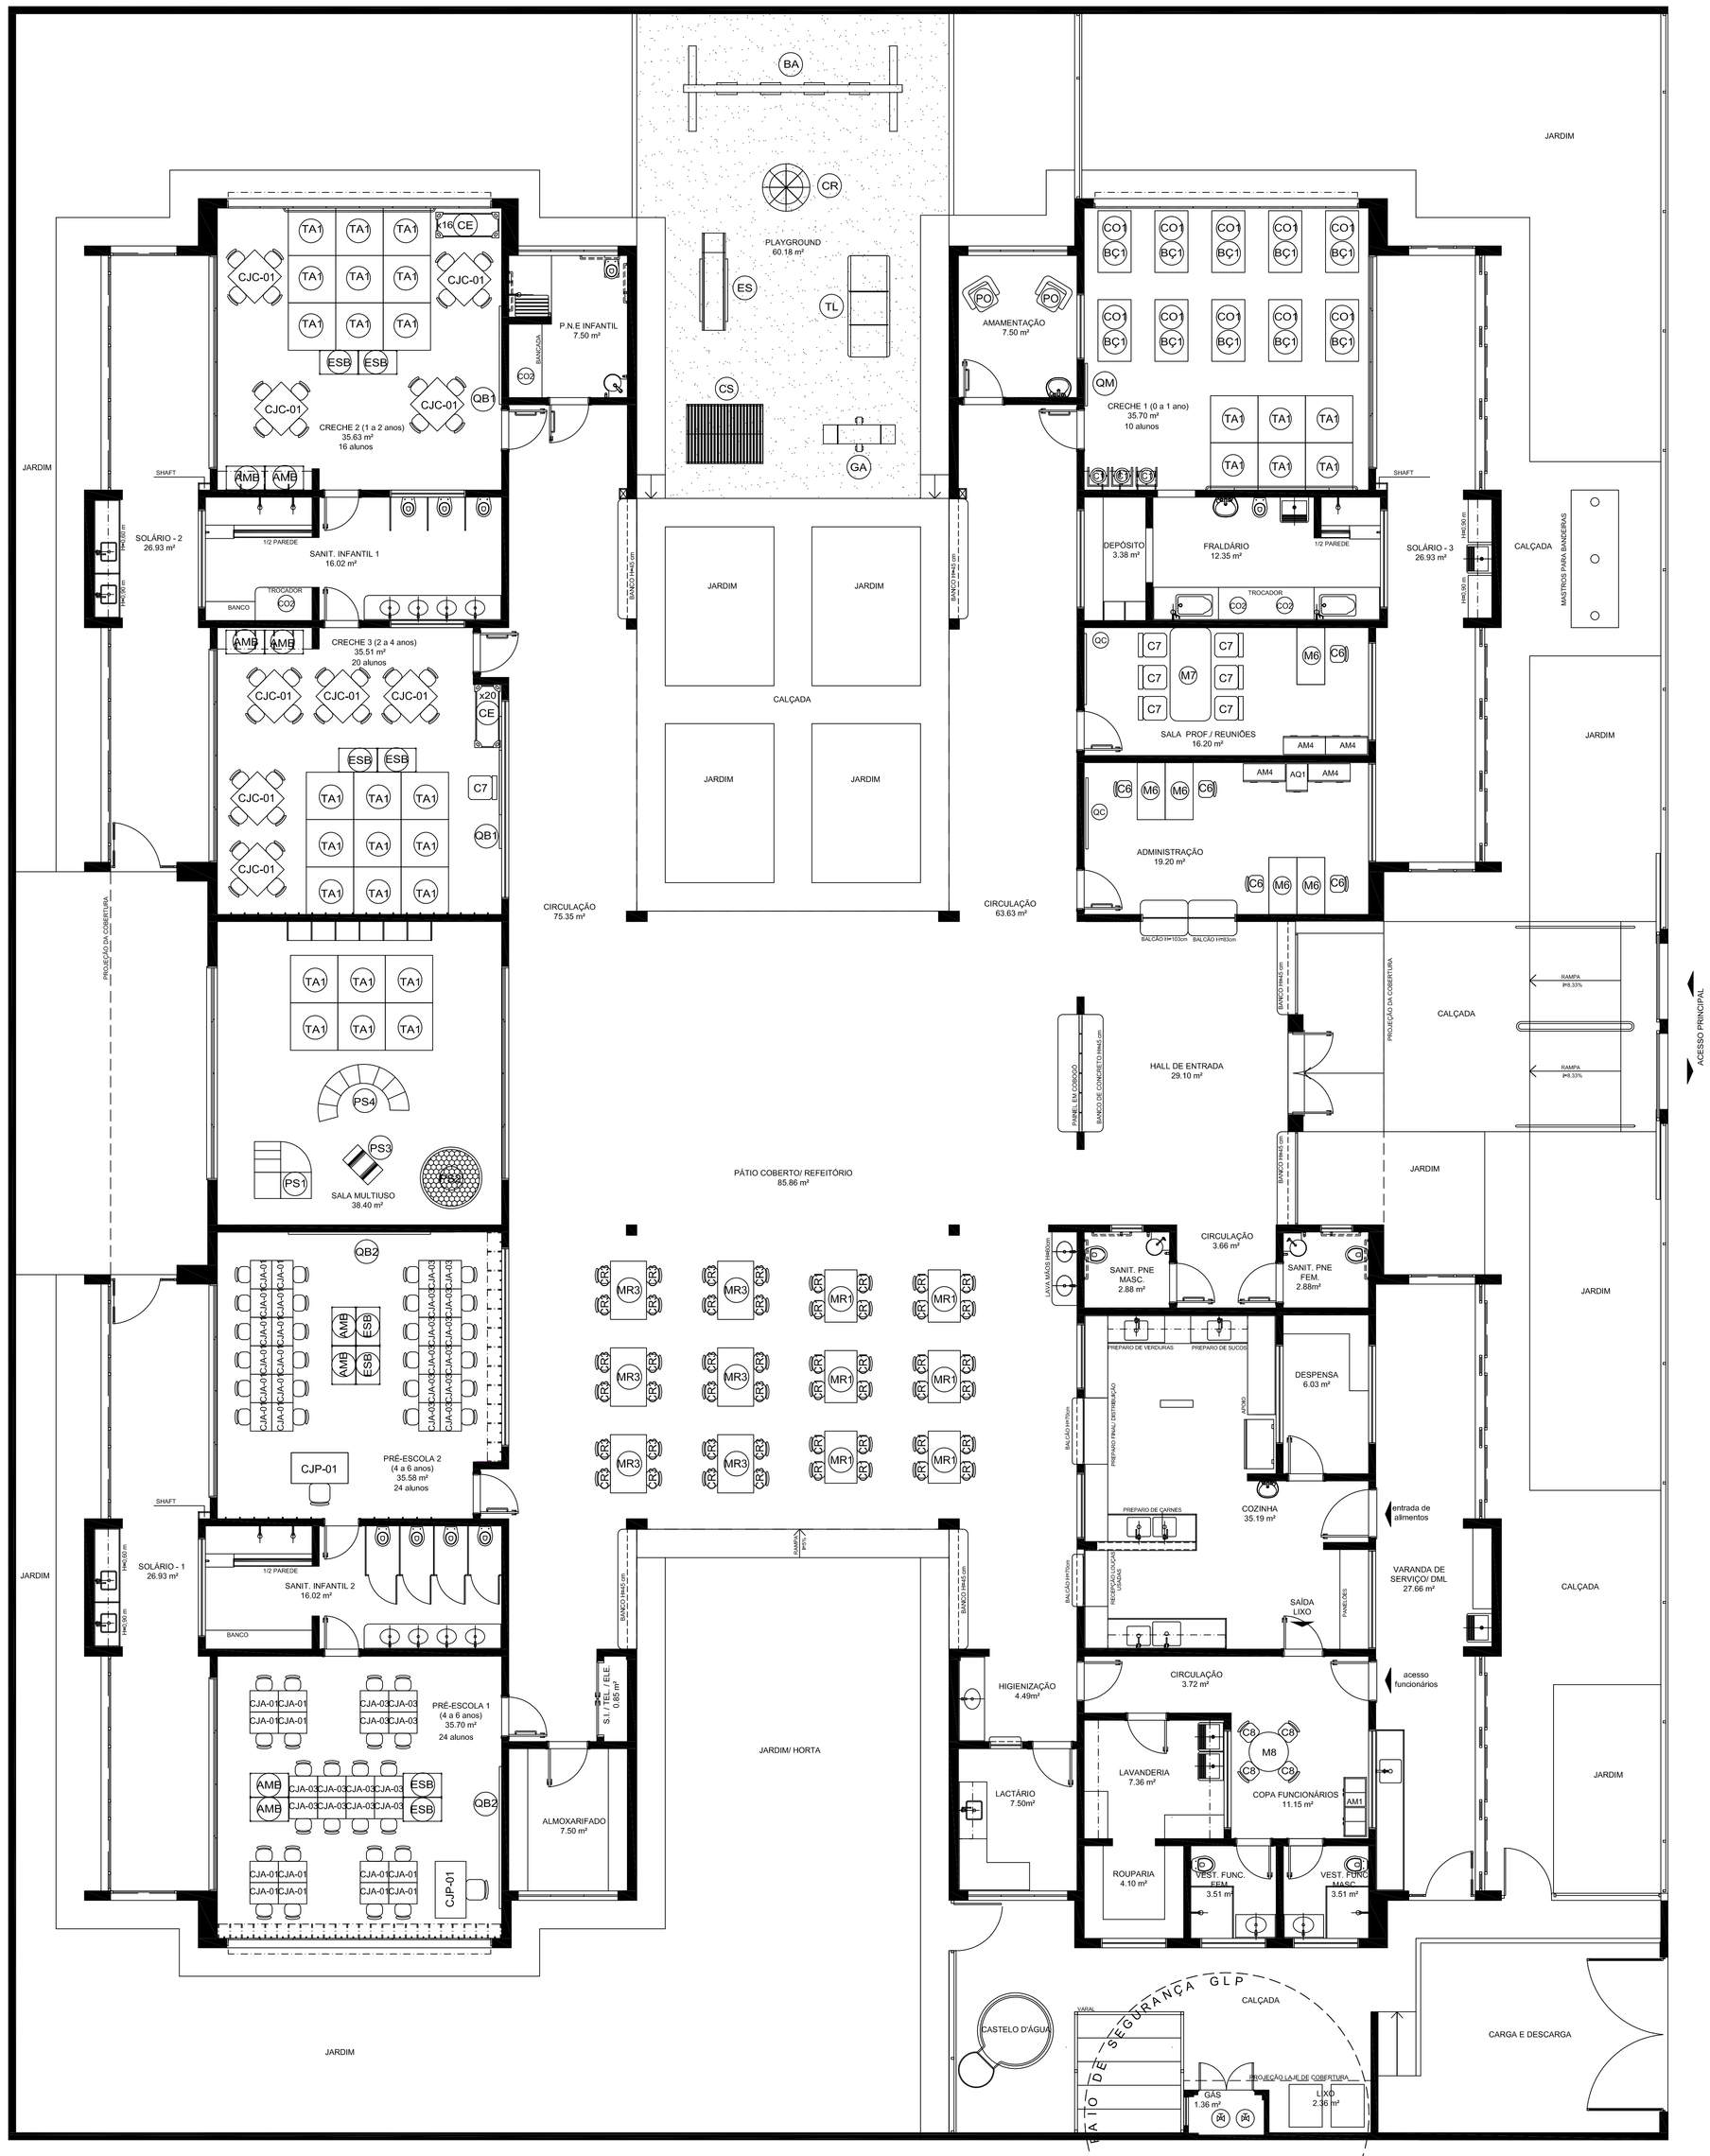

1 PLANTA DE LAYOUT - MOBILIÁRIO
ESCALA 1/75

NOTAS

- MEDIDAS E NÍVEIS EM METROS;
- VERIFICAR POSIÇÃO EXATA DOS PILARES NO PROJETO ESTRUTURAL;
- VERIFICAR DETALHES CONSTRUTIVOS PERTINENTES NAS PRANCHAS DE DETALHAMENTO;
- EM CASO DE CONFLITO DE INFORMAÇÕES ENTRE O PROJETO GRÁFICO E O MEMORIAL DESCRITIVO, PREVALECE A INFORMAÇÃO CONTIDA NOS DESENHOS;
- ALTERAÇÕES NESTE PROJETO SOMENTE COM AUTORIZAÇÃO EXPRESSA DO FNDE

REFERÊNCIAS:

- PLANILHA DE QUANTITATIVOS-
- MEMORIAL DESCRITIVO E ESPECIFICAÇÕES TÉCNICAS

LEGENDA:

+0,00(NA) +0,00(NO) / +0,00(NA) +0,00(NO)	INDICAÇÃO NIVEIS PLANTA E CORTE	1	INDICAÇÃO DE VISTAS
01	INDICAÇÃO DE CORTES	1 / 1	ESPECIFICAÇÕES DE MATERIAIS
X	INDICAÇÃO DE FACHADAS	X	INDICAÇÃO DE EIXOS
JA-X / PMA	INDICAÇÃO DE PORTAS E JANELAS	BCX	INDICAÇÃO DE ELEMENTOS (BANCADAS, PRATELEIRAS E ETC.)

PREFEITURA MUNICIPAL DE SABARÁ

PROPRIETÁRIO: :

ENDEREÇO:

MUNICÍPIO – UF:

PROPRIETÁRIO

RESP. TÉCNICO — CREA

AUTOR DO PROJETO — CAU

DLFO — CREA

RA

OBSERVAÇÕES:

CEI BAIRRO NOVA VISTA

PROJETO DE ARQUITETURA

COORDENAÇÃO			PE-AR
FORMATO: DESENHO	REVISÃO: R-01	ESCALA: ESCALA	PRANCHA: 00/00
		DATA EMISSÃO: DATA	

NOTAS

- MEDIDAS E NÍVEIS EM METROS;
- VERIFICAR POSIÇÃO EXATA DOS PILARES NO PROJETO ESTRUTURAL;
- VERIFICAR DETALHES CONSTRUTIVOS PERTINENTES NAS PRANCHAS DE DETALHAMENTO;
- EM CASO DE CONFLITO DE INFORMAÇÕES ENTRE O PROJETO GRÁFICO E O MEMORIAL DESCRITIVO, PREVALECE A INFORMAÇÃO CONTIDA NOS DESENHOS;
- ALTERAÇÕES NESTE PROJETO SOMENTE COM AUTORIZAÇÃO EXPRESSA DO FNDE

REFERÊNCIAS:

- PLANILHA DE QUANTITATIVOS-
- MEMORIAL DESCRITIVO E ESPECIFICAÇÕES TÉCNICAS

LEGENDA:

+0,00(NA) +0,00(NA) / +0,00(NA) +0,00(NA)	INDICAÇÃO NIVEIS PLANTA E CORTE	1	INDICAÇÃO DE VISTAS
1.00	INDICAÇÃO DE CORTES	1 / 1	ESPECIFICAÇÕES DE MATERIAIS
	INDICAÇÃO DE FACHADAS	X	INDICAÇÃO DE EIXOS
JA-X / PMX	INDICAÇÃO DE PORTAS E JANELAS	BCX	INDICAÇÃO DE ELEMENTOS (BANCADAS, PRATELEIRAS E ETC.)

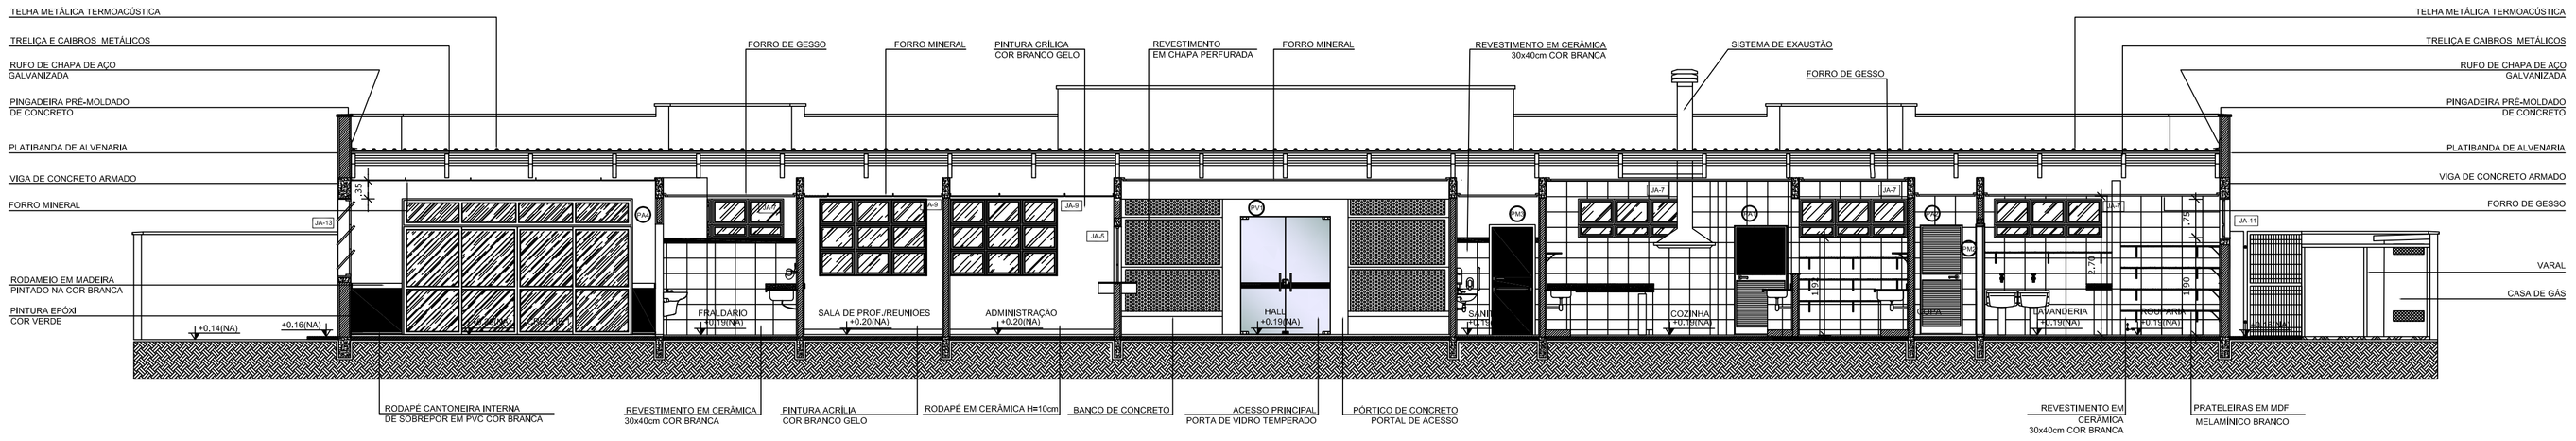

1 CORTE AA
ESCALA 1/75

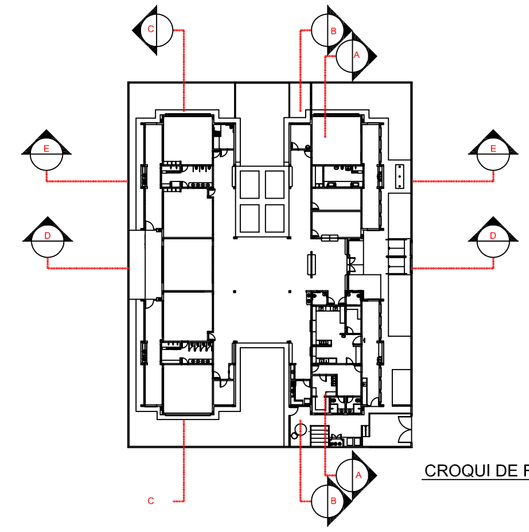

CROQUI DE REFERÊNCIA

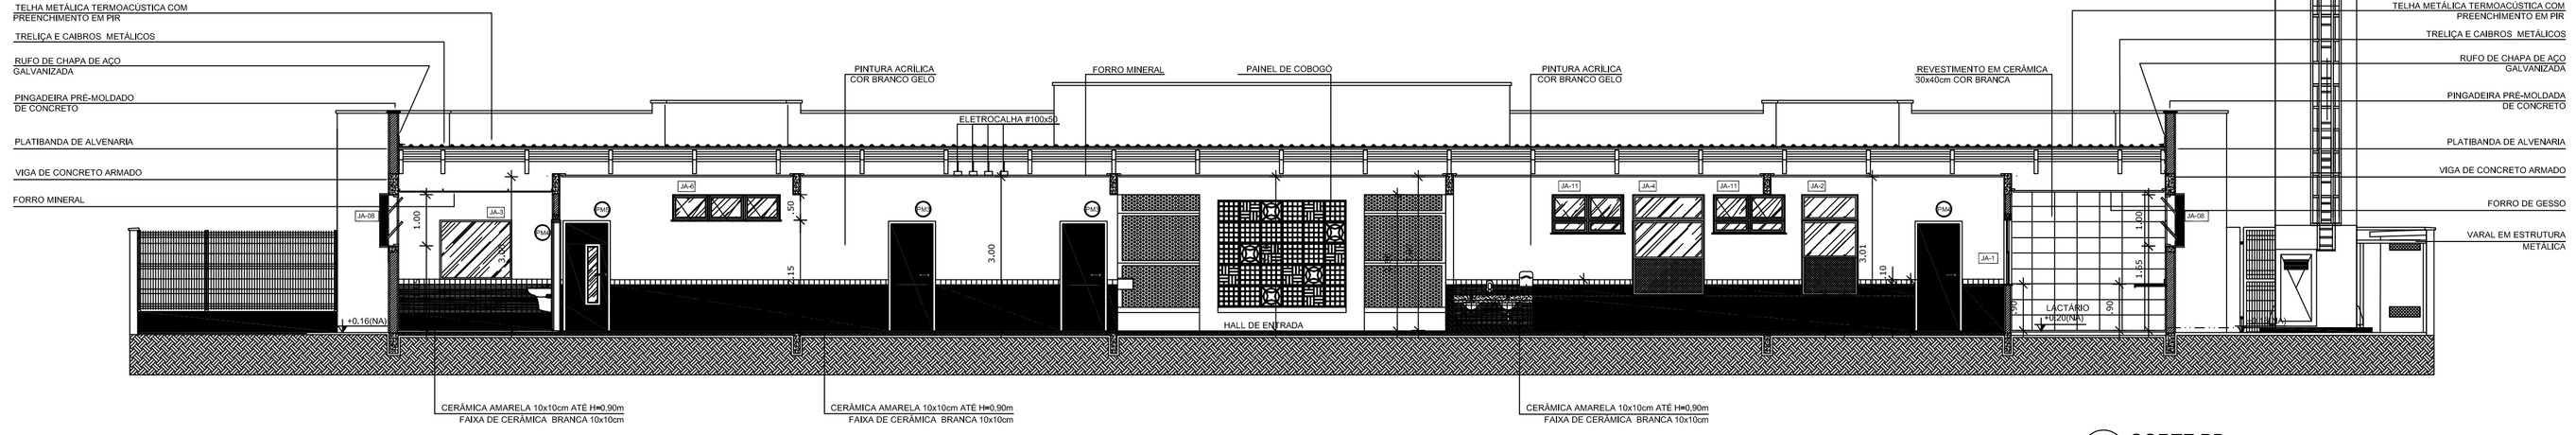

2 CORTE BB
ESCALA 1/75

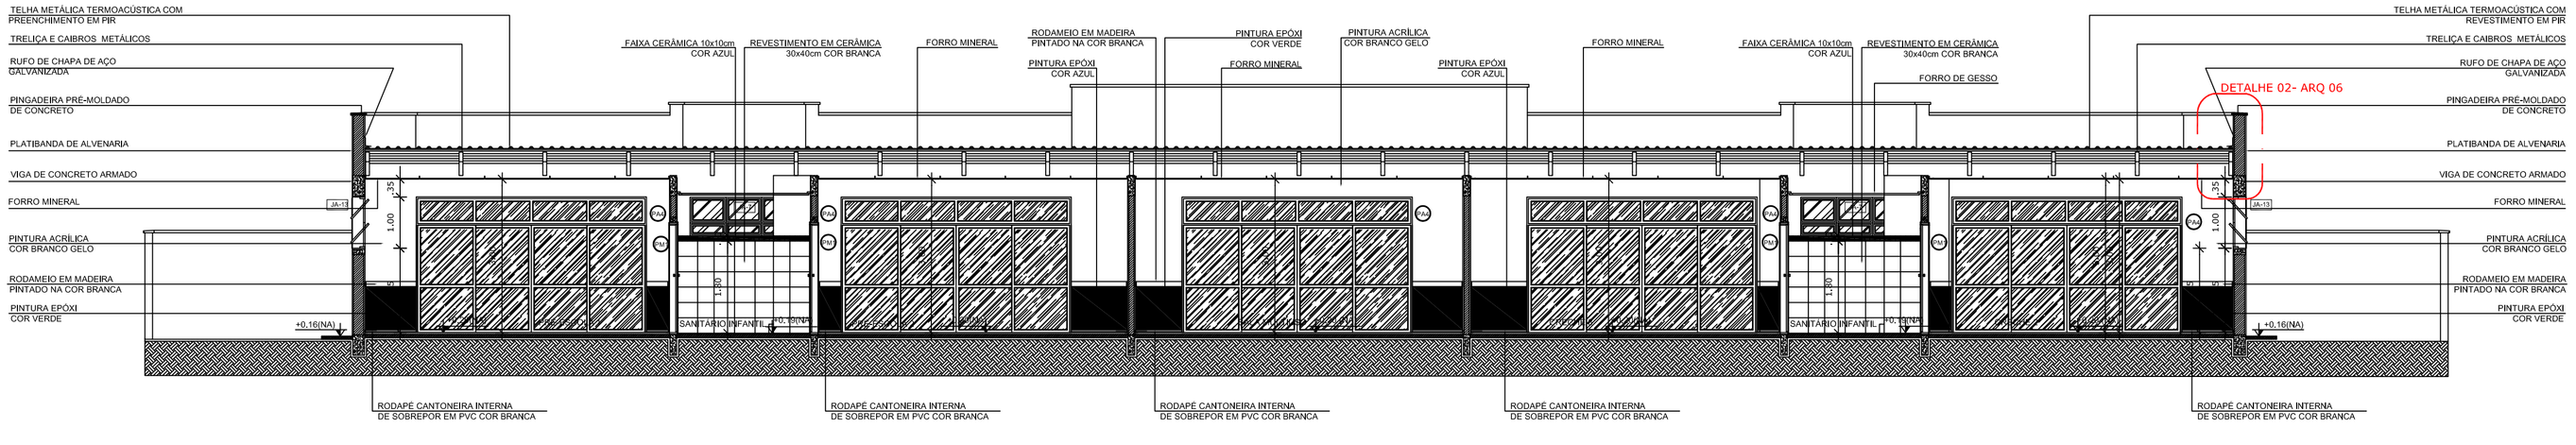

3 CORTE CC
ESCALA 1/75

PREFEITURA MUNICIPAL DE SABARÁ

PROPRIETÁRIO: :

ENDEREÇO:

MUNICÍPIO – UF:

PROPRIETÁRIO

RESP. TÉCNICO CREA

AUTOR DO PROJETO CAU

DLFO

CREA

RA

OBSERVAÇÕES:

CEI BAIRRO NOVA VISTA

PROJETO DE ARQUITETURA

COORDENAÇÃO

PE-AR

REVISÃO	ESCALA	PRANCHA
R-01 R-02 R-03	ESCALA	00/00
FORMATO: DESENHO	DATA EMISSÃO: DATA	

NOTAS

- MEDIDAS E NÍVEIS EM METROS;
- VERIFICAR POSIÇÃO EXATA DOS PILARES NO PROJETO ESTRUTURAL;
- VERIFICAR DETALHES CONSTRUTIVOS PERTINENTES NAS PRANCHAS DE DETALHAMENTO;
- EM CASO DE CONFLITO DE INFORMAÇÕES ENTRE O PROJETO GRÁFICO E O MEMORIAL DESCRITIVO, PREVALECE A INFORMAÇÃO CONTIDA NOS DESENHOS;
- ALTERAÇÕES NESTE PROJETO SOMENTE COM AUTORIZAÇÃO EXPRESSA DO FNDE

REFERÊNCIAS:

- PLANILHA DE QUANTITATIVOS-
- MEMORIAL DESCRITIVO E ESPECIFICAÇÕES TÉCNICAS

LEGENDA:

+0.00(NA) +0.00(NO) +0.00(NA) +0.00(NO)	INDICAÇÃO NIVEIS PLANTA E CORTE	1	INDICAÇÃO DE VISTAS
CP1	INDICAÇÃO DE CORTES	1 1	ESPECIFICAÇÕES DE MATERIAIS
	INDICAÇÃO DE FACHADAS	X	INDICAÇÃO DE EIXOS
JA-X PM1	INDICAÇÃO DE PORTAS E JANELAS	BOX	INDICAÇÃO DE ELEMENTOS (BANCADAS, PRATELEIRAS E ETC.)

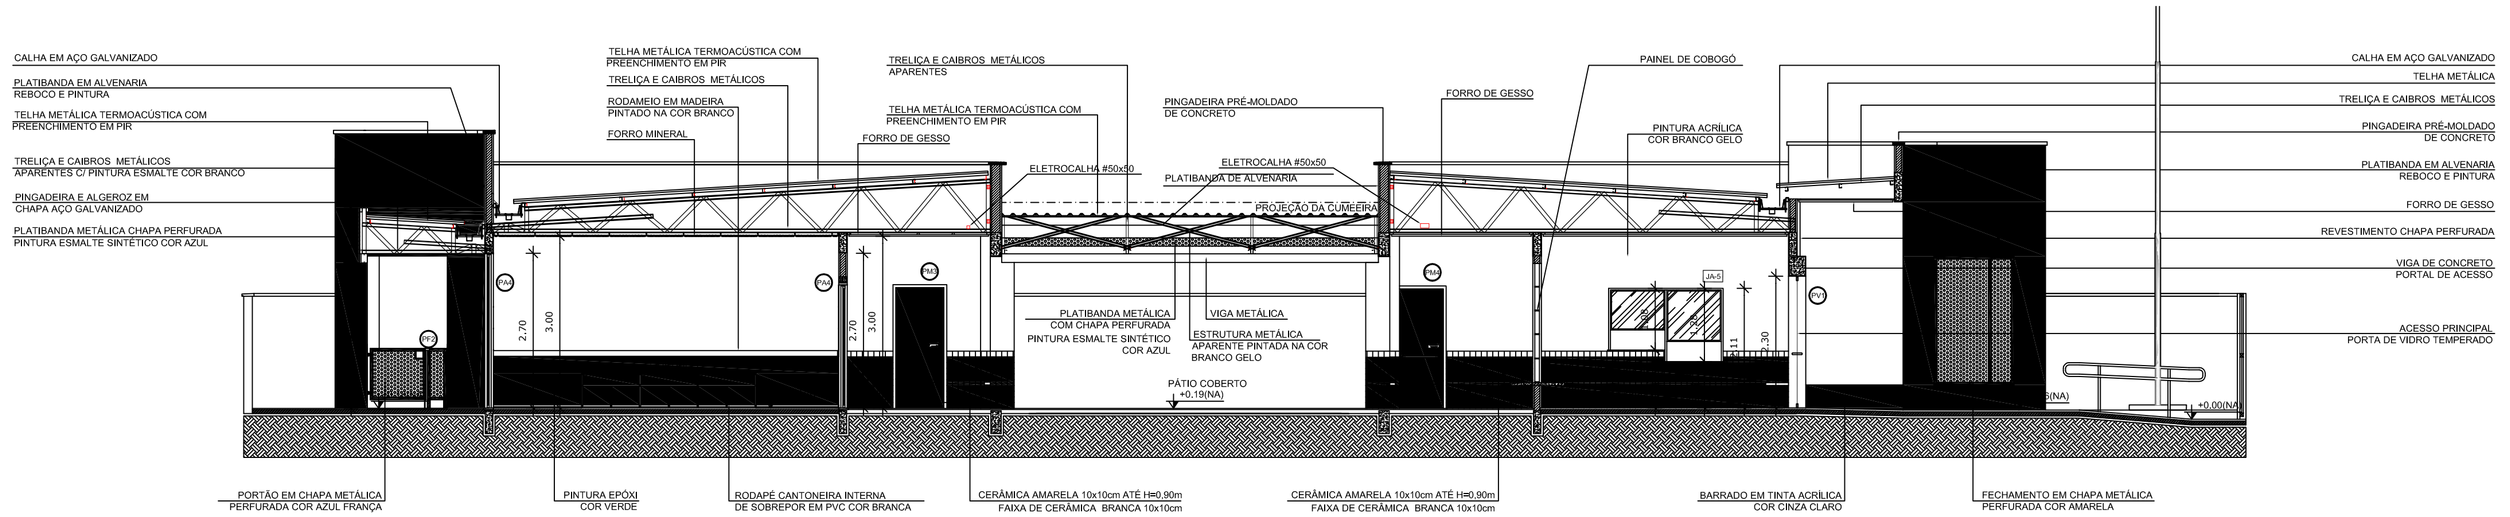

1 CORTE DD
ESCALA 1/75

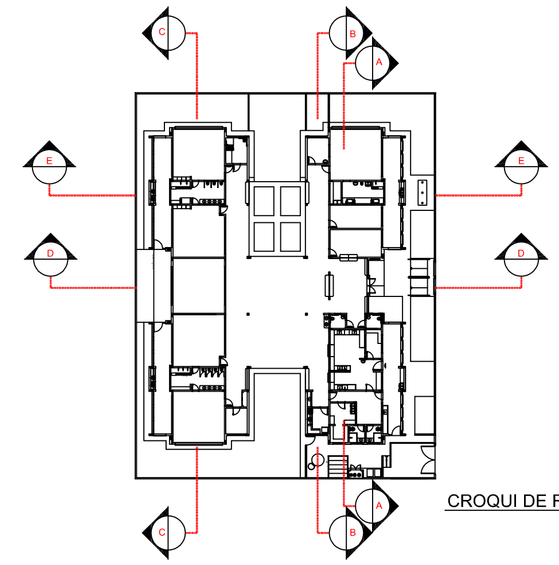

CROQUI DE REFERÊNCIA

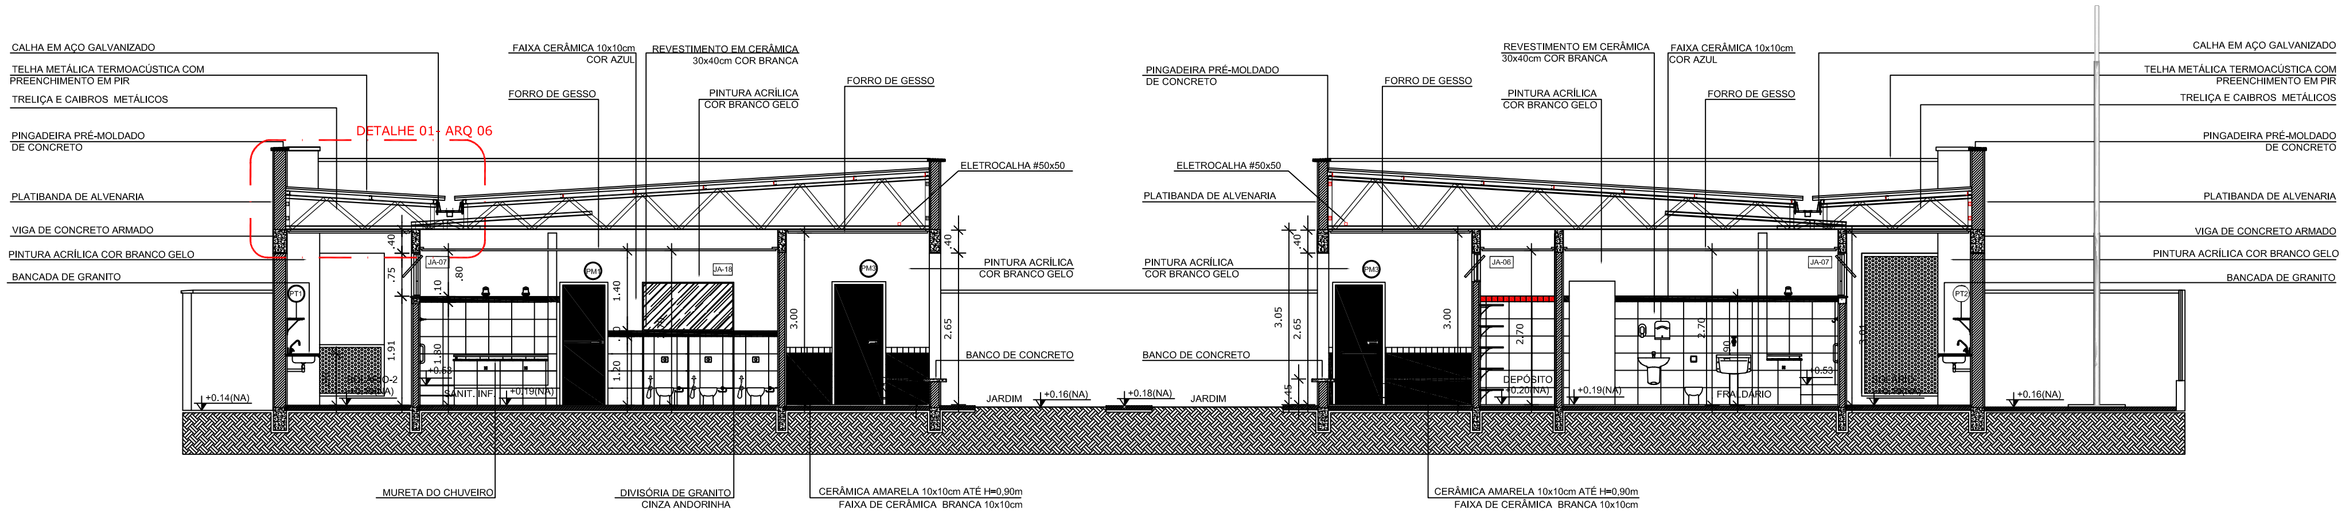

2 CORTE EE
ESCALA 1/75

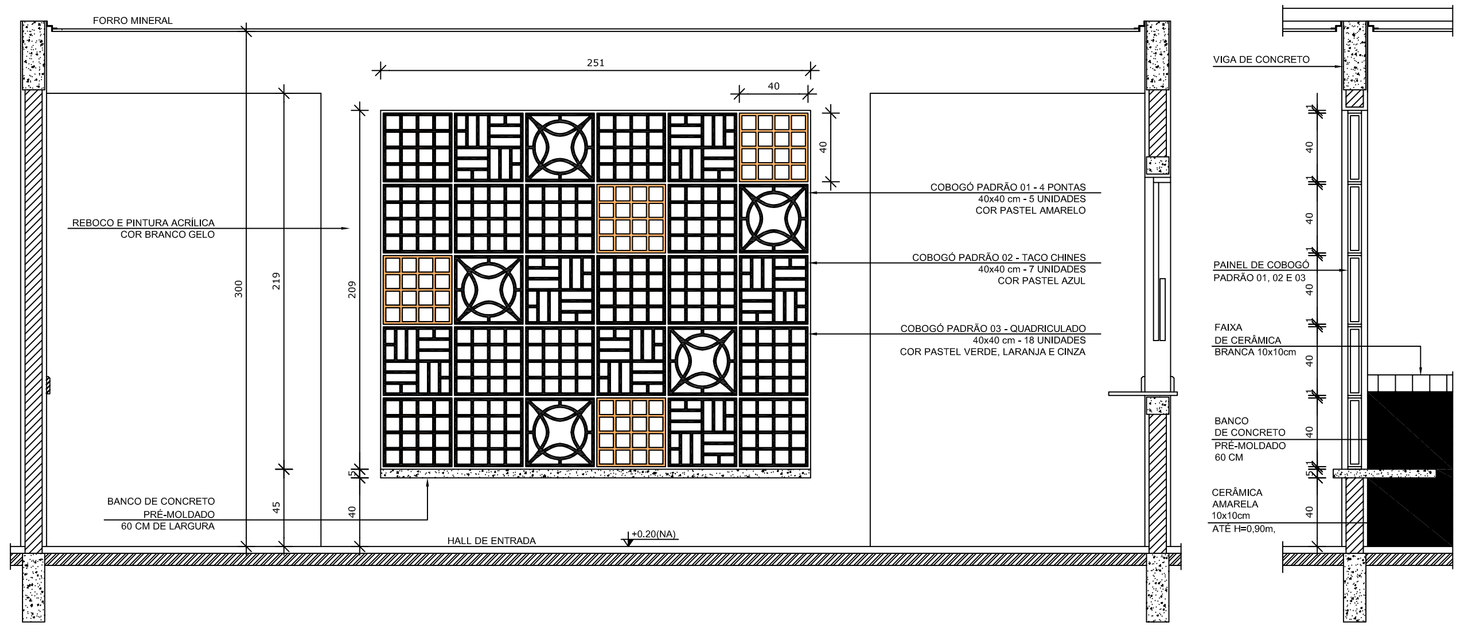

3 AMPLIAÇÃO PAINEL DO COBOGÓ
ESCALA 1/25

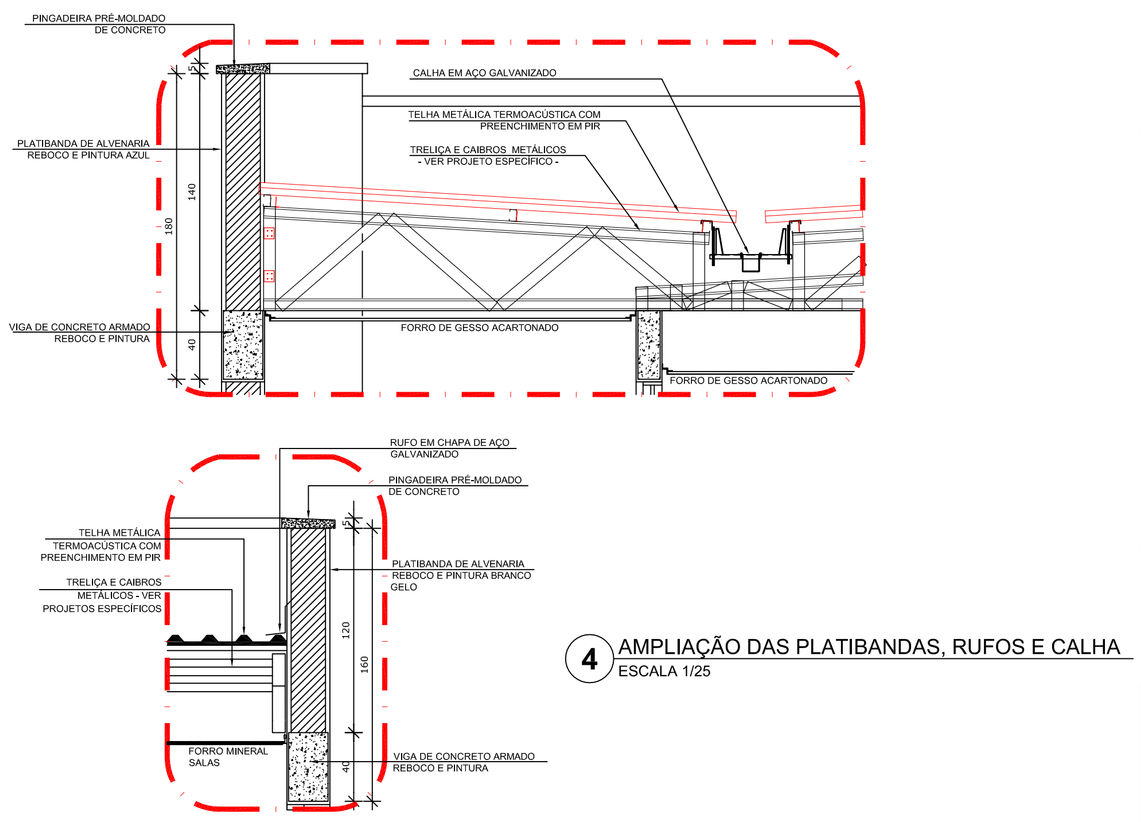

4 AMPLIAÇÃO DAS PLATIBANDAS, RUFOS E CALHA
ESCALA 1/25

PREFEITURA MUNICIPAL DE SABARÁ

PROPRIETÁRIO: :

ENDEREÇO:

MUNICÍPIO – UF:

PROPRIETÁRIO

RESP. TÉCNICO — CREA

AUTOR DO PROJETO — CAU

DLFO

CREA

RA

OBSERVAÇÕES:

CEI BAIRRO NOVA VISTA

PROJETO DE ARQUITETURA

COORDENAÇÃO			PE-AR
FORMATO: DESENHO	REVISÃO: R-01, R-02, R-03	ESCALA: ESCALA	PRANCHA: 00/00
		DATA EMISSÃO: DATA	

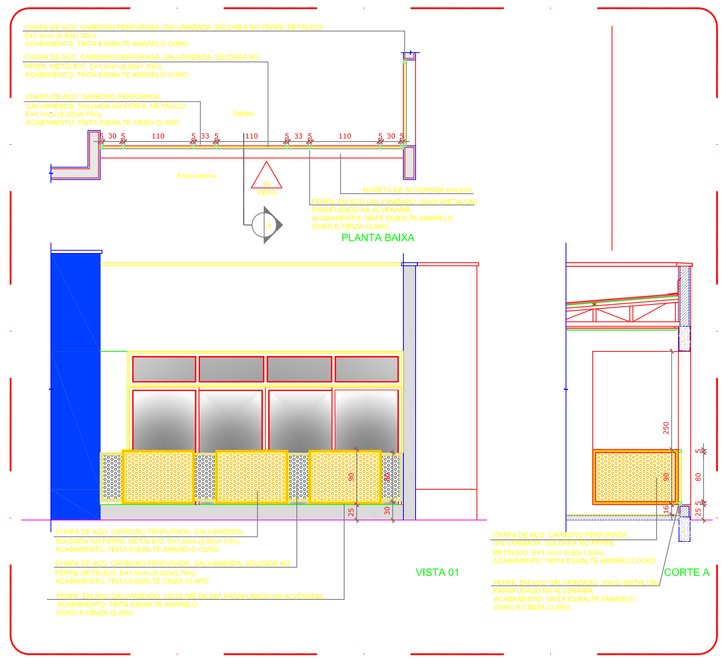

5 DETALHE 02 - GUARDA-CORPO METÁLICO
ESCALA 1/50

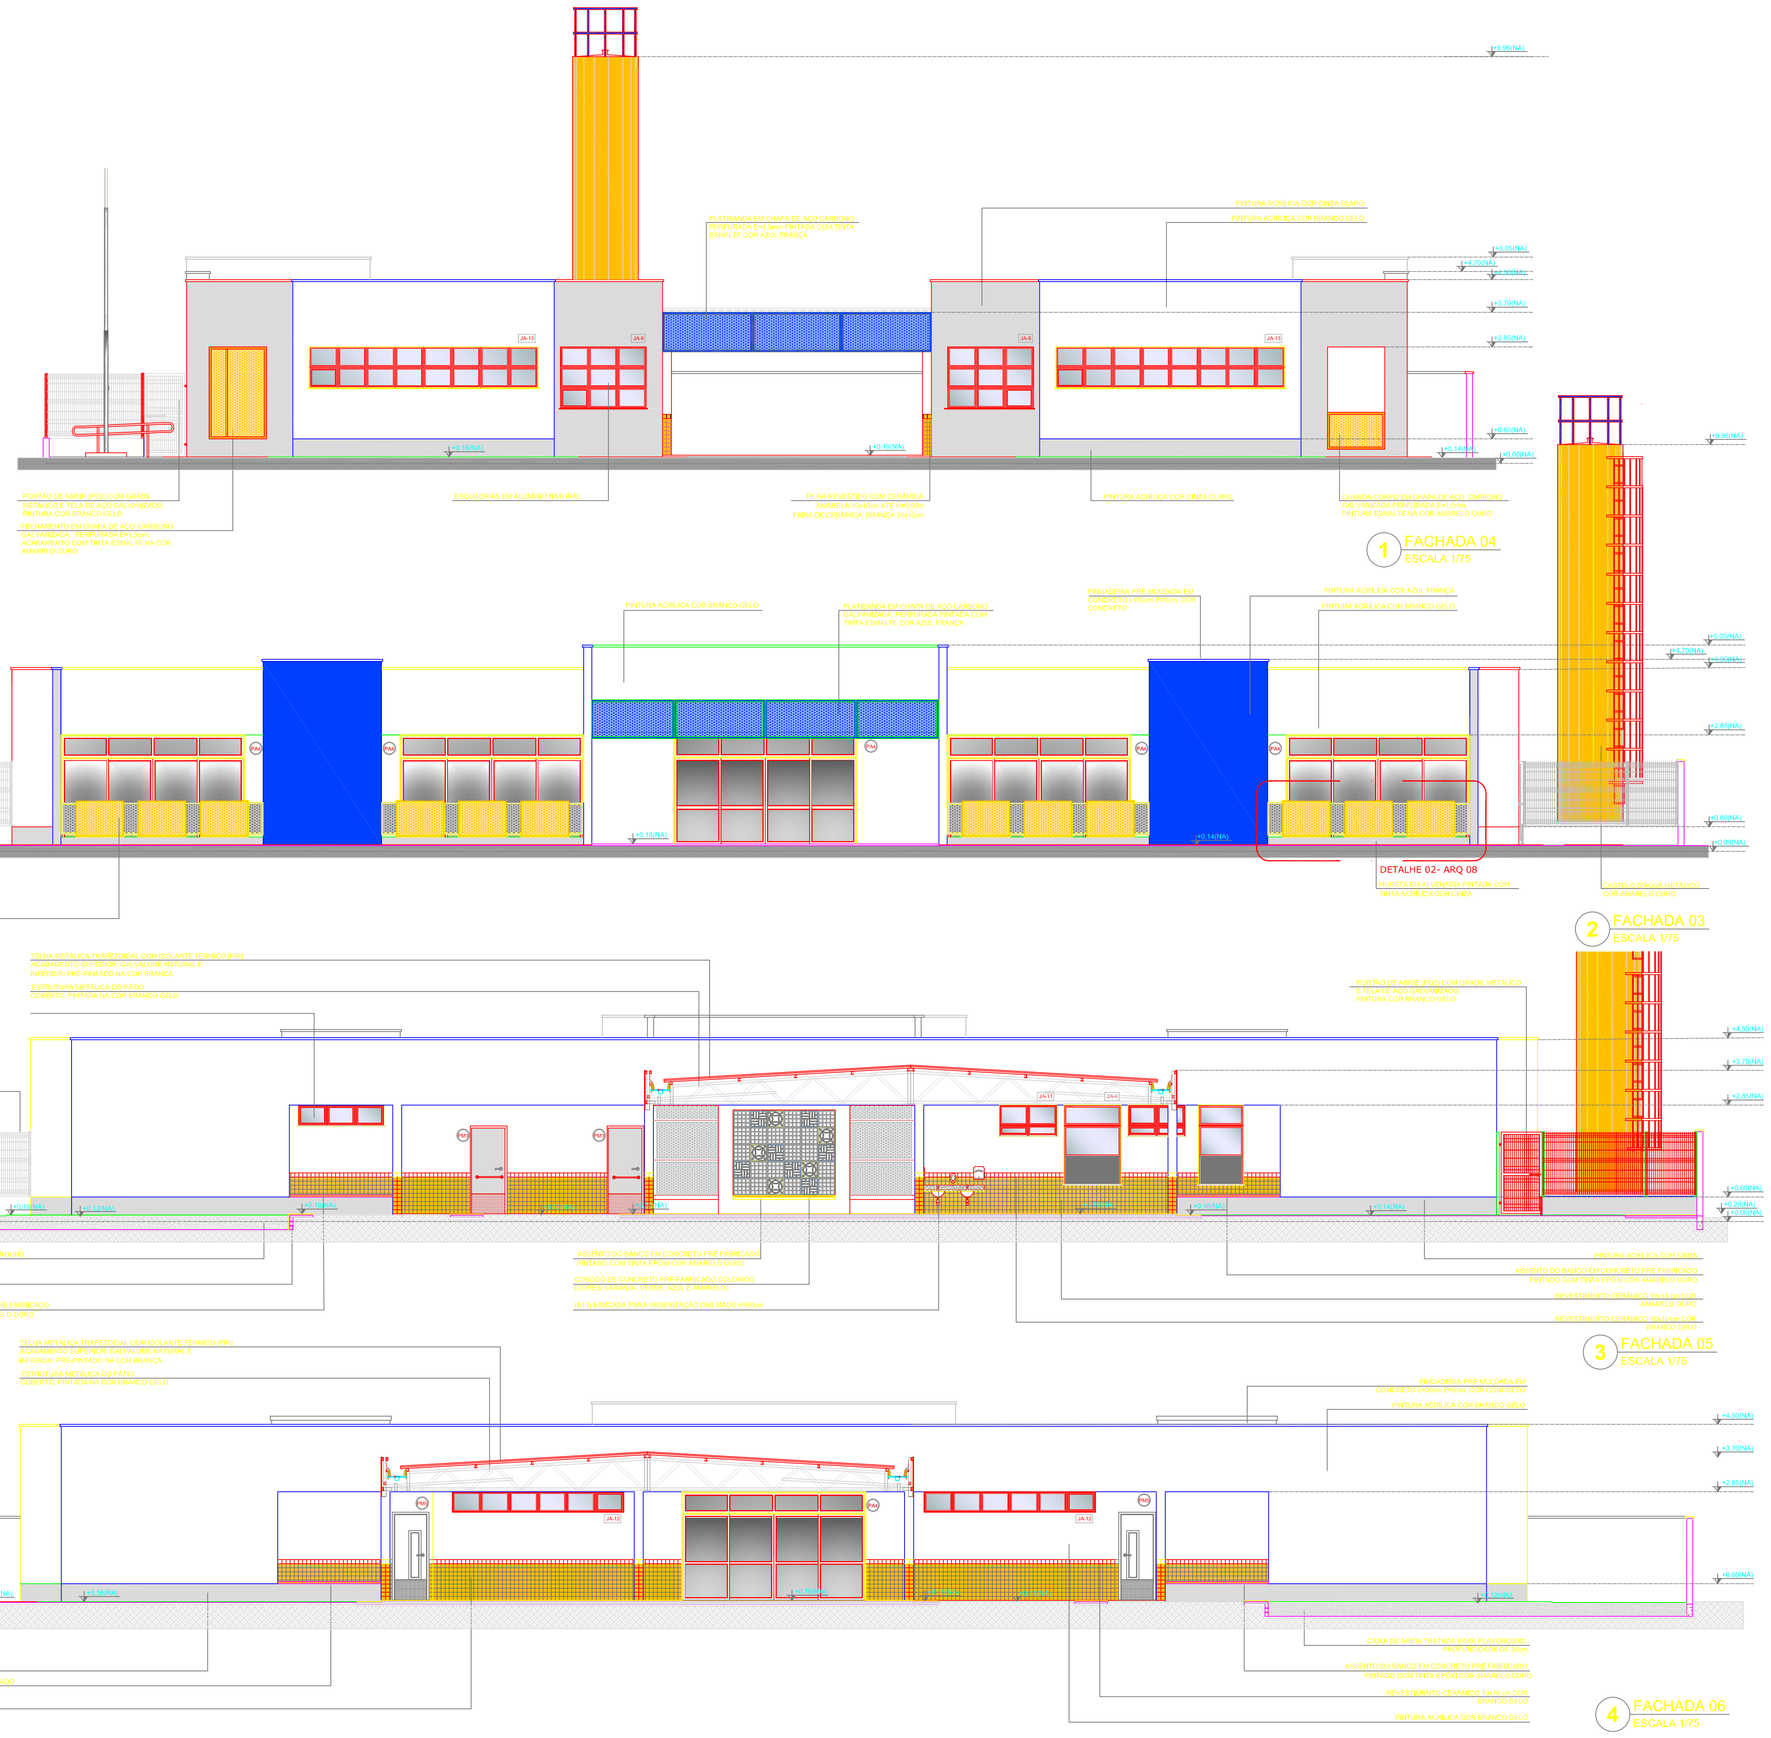

NOTAS

- MEDIDAS E NÍVEIS EM METROS;
- VERIFICAR POSIÇÃO EXATA DOS PILARES NO PROJETO ESTRUTURAL;
- VERIFICAR DETALHES CONSTRUTIVOS PERTINENTES NAS PRANCHAS DE DETALHAMENTO;
- EM CASO DE CONFLITO DE INFORMAÇÕES ENTRE O PROJETO GRÁFICO E O MEMORIAL DESCRITIVO, PREVALECE A INFORMAÇÃO CONTIDA NOS DESENHOS;
- ALTERAÇÕES NESTE PROJETO SOMENTE COM AUTORIZAÇÃO EXPRESSA DO FNDE.

REFERÊNCIAS:

- PLANILHA DE QUANTITATIVOS;
- MEMORIAL DESCRITIVO E ESPECIFICAÇÕES TÉCNICAS.

LEGENDA:

+0.000(NA) +0.000(NF)	INDICAÇÃO NÍVEIS PLANTA E CORTE		INDICAÇÃO DE VISTAS
	INDICAÇÃO DE CORTES		ESPECIFICAÇÕES DE MATERIAIS
	INDICAÇÃO DE FACHADAS	X	INDICAÇÃO DE EIXOS
JA-X / PA-X	INDICAÇÃO DE PORTAS E JANELAS	ECX	INDICAÇÃO DE ELEMENTOS (BANCADAS, PRATELEIRAS E ETC.)

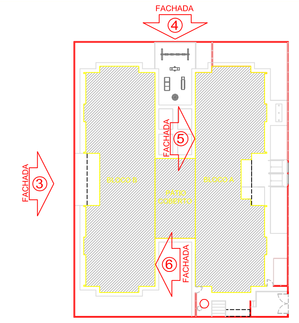

CROQUI DE REFERÊNCIA

PREFEITURA MUNICIPAL DE SABARÁ

PROPRIETÁRIO: -

ENDEREÇO:

MUNICÍPIO: -- UF:

PROPRIETÁRIO

RESP. TÉCNICO — CREA

AUTOR DO PROJETO — CAU

DLFO — CREA

RA

OBSERVAÇÕES:

CEI BAIRRO NOVA VISTA

PROJETO DE ARQUITETURA

COORDENAÇÃO

FACHADAS 03, 04, 05, 06 E DETALHE

ARQ

REVISÃO: R.00 R.01 R.02

ESCALA: INDICADA

PRANCHA: 00/00

DATA EMISSÃO:

FORMATO: (594X1050)

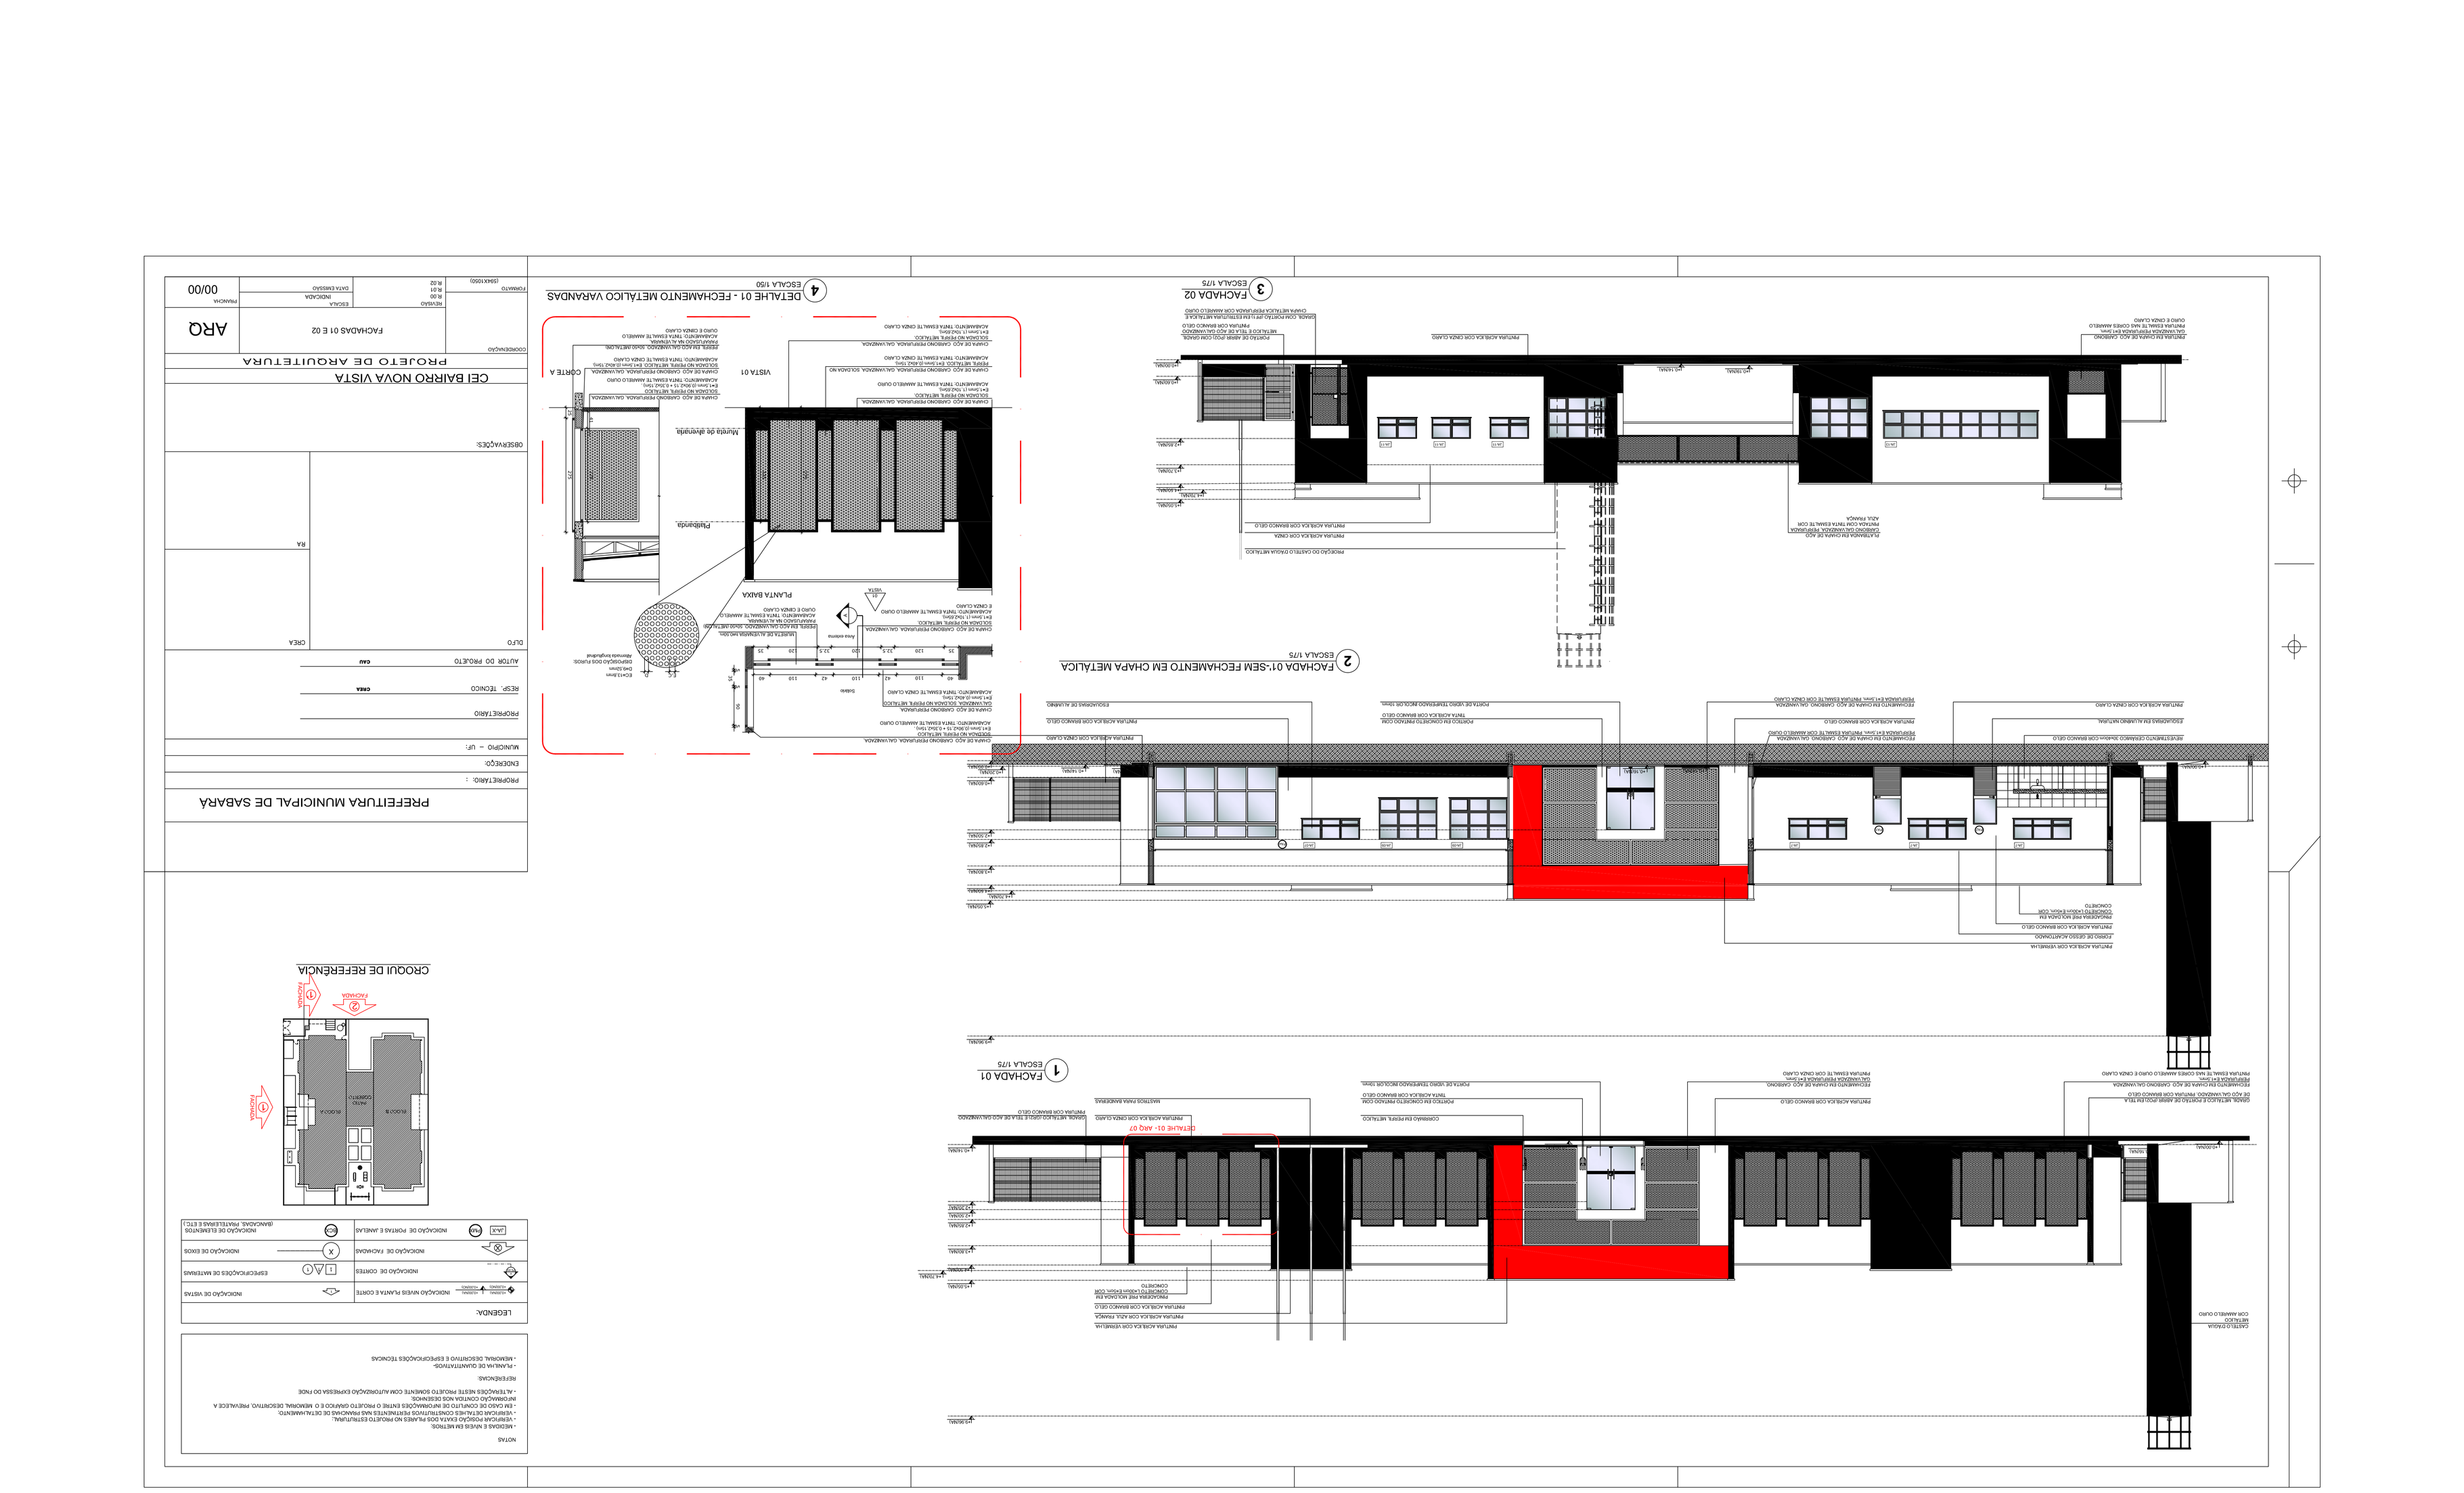
1 FACHADA 01
ESCALA 1/75
2 FACHADA 01-SEM FECHAMENTO EM CHAPA METÁLICA
ESCALA 1/75
3 FACHADA 02
ESCALA 1/75
4 DETALHE 01 - FECHAMENTO METÁLICO VARANDAS
ESCALA 1/50
DETALHE 01- ARQ 07
PLANTA BAIXA
VISTA 01
CORTE A
Murada de alvenaria
Platibanda
PREFEITURA MUNICIPAL DE SABARÁ
CEI BAIRRO NOVA VISTA
PROJETO DE ARQUITETURA
FACHADAS 01 E 02
ARQ
00/00
NOTAS
- MEDIDAS E NÍVEIS EM METROS.
- VERIFICAR POSIÇÃO EXATA DOS PILARES NO PROJETO ESTRUTURAL.
- VERIFICAR DETALHES CONSTRUTIVOS PERTINENTES NAS PAGINAS DE DETALHAMENTO.
- EM CASO DE CONFLITO DE INFORMAÇÕES ENTRE O PROJETO GRÁFICO E O MEMORIAL DESCRITIVO, PREVALECE A INFORMAÇÃO CONTIDA NOS DESENHOS.
- ALTERAÇÕES NESTE PROJETO SOMENTE COM AUTORIZAÇÃO EXPRESSA DO PROJETISTA.
REFERÊNCIAS:
- PLANILHA DE QUANTITATIVOS-
- MEMORIAL DESCRITIVO E ESPECIFICAÇÕES TÉCNICAS
CROQUI DE REFERÊNCIA
FACHADA 01
FACHADA 02
PLANTA DE COBERTURA
PLANTA DE LAJE DE FORRO
PLANTA DE LAJE DE FORRO
PLANTA DE LAJE DE FORRO

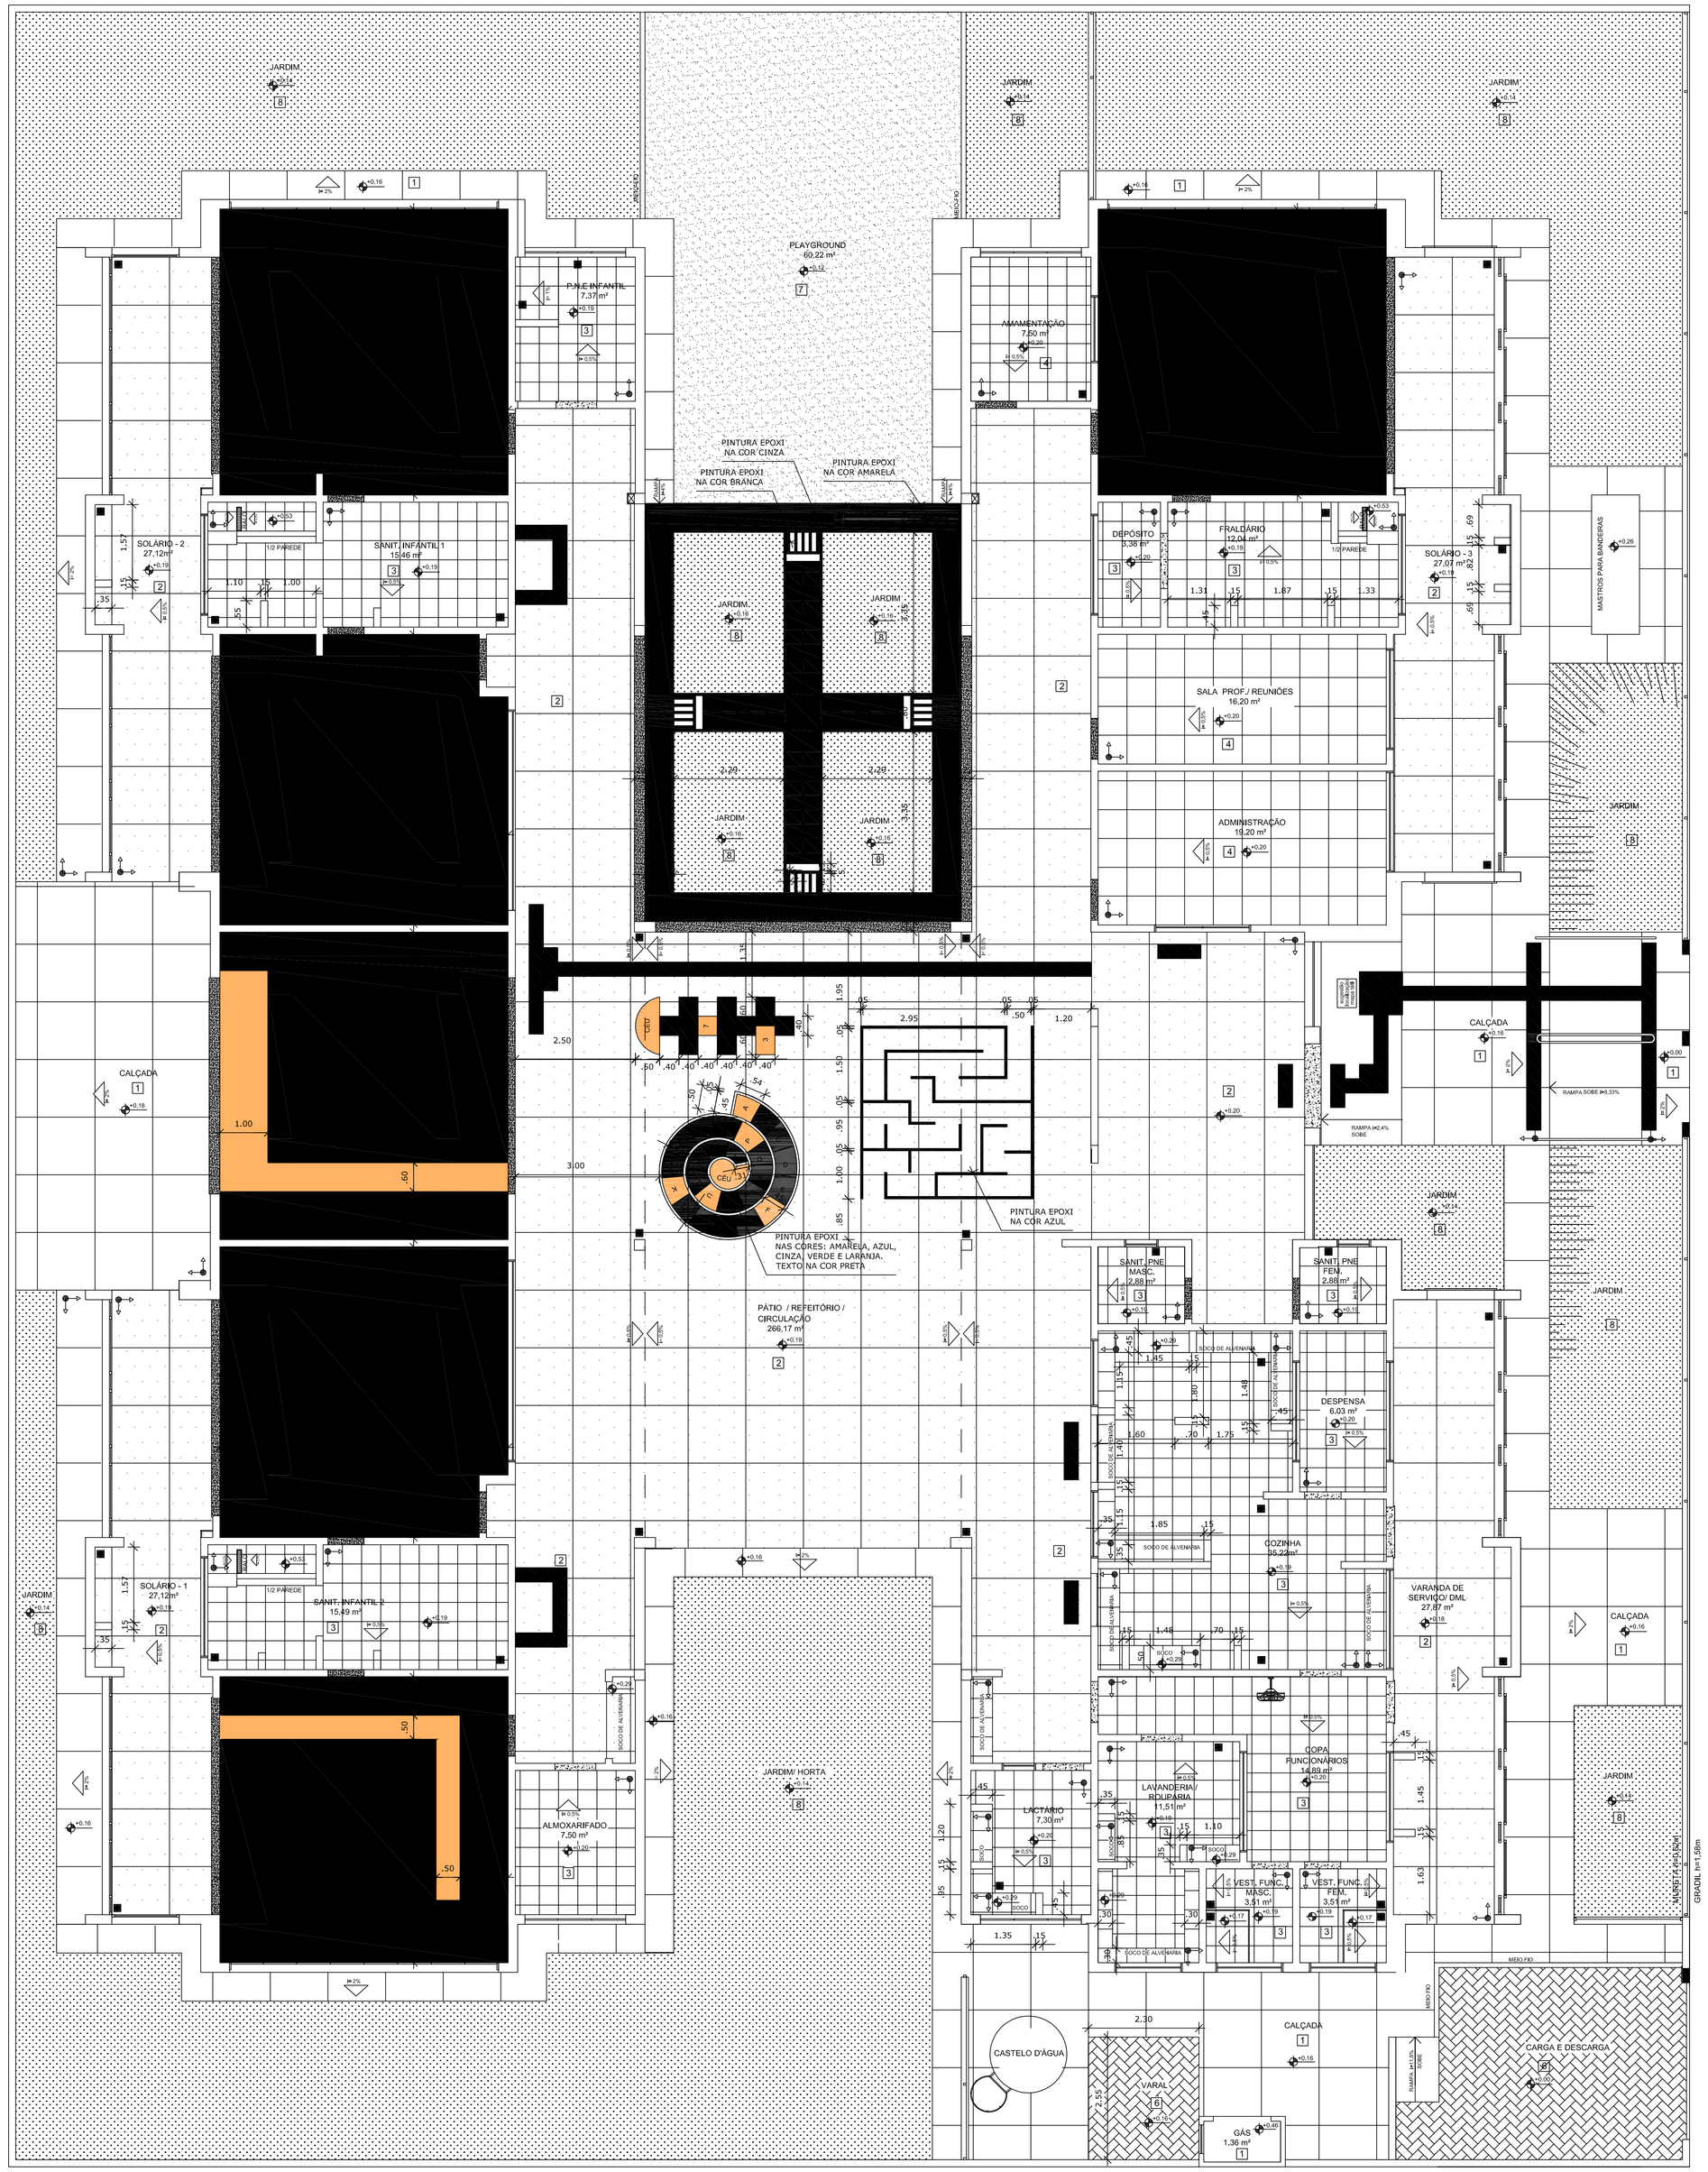

1 PLANTA BAIXA
ESCALA 1/75

NOTAS

- MEDIDAS E NÍVEIS EM METROS;
- VERIFICAR POSIÇÃO EXATA DOS PILARES NO PROJETO ESTRUTURAL;
- VERIFICAR DETALHES CONSTRUTIVOS PERTINENTES NAS PRANCHAS DE DETALHAMENTO;
- EM CASO DE CONFLITO DE INFORMAÇÕES ENTRE O PROJETO GRÁFICO E O MEMORIAL DESCRITIVO, PREVALECE A INFORMAÇÃO CONTIDA NOS DESENHOS;
- ALTERAÇÕES NESTE PROJETO SOMENTE COM AUTORIZAÇÃO EXPRESSA DO FNDE

REFERÊNCIAS:

- PLANILHA DE QUANTITATIVOS-
- MEMORIAL DESCRITIVO E ESPECIFICAÇÕES TÉCNICAS

LEGENDA:

+0.00(NA) / +0.00(NO)	INDICAÇÃO NIVEIS PLANTA E CORTE		INDICAÇÃO DE VISTAS
	INDICAÇÃO DE CORTES	1	ESPECIFICAÇÕES DE MATERIAIS
	INDICAÇÃO DE FACHADAS	X	INDICAÇÃO DE EIXOS
JA-X / PMO	INDICAÇÃO DE PORTAS E JANELAS	BCO	INDICAÇÃO DE ELEMENTOS (BANCADAS, PRATELEIRAS E ETC.)

LEGENDA SIMBOLOGIA

- INDICAÇÃO DA INCLINAÇÃO DO PISO
- INDICAÇÃO DE INÍCIO DE ASSENTAMENTO
- RALO (VER PROJETO HIDRÁULICO)

LEGENDA ESPECIFICAÇÃO DE PISOS - PAVIMENTO TÉRREO

INTERNOS			EXTERNOS		
TIPO		ÁREA	TIPO		ÁREA
1	PASSEIO DE CONCRETO DESEMPENADO COM JUNTAS PLÁSTICAS A CADA 1,20m	254,80 m²	7	AREIA	21,96 m²
2	PISO CIMENTADO DESEMPENADO COM ACABAMENTO LISO E JUNTAS PLÁSTICAS A CADA 1,20m	375,34 m²	8	GRAMA/ JARDIM	344,81m²
3	CERÂMICA 40x40 cm, PEI 5, COR BRANCO GELO, ANTIDERRAPANTE	148,95 m²		PISO PODOTÁTIL EM BORRACHA INTEGRADO ("DIRECIONAL" - 30 x 30 cm - COR AZUL)	43 und ou 3,87 m²
4	CERÂMICA 60x60 cm, PEI 5, COR BRANCO GELO, ANTIDERRAPANTE	42,90m²		PISO PODOTÁTIL EM BORRACHA INTEGRADO ("ALERTA" - 30 x 30 cm - COR AZUL)	41 und ou 3,69 m²
5	PISO VINÍLICO EM MANTA E=2mm (cores: laranja, azul, verde, amarelo, cinza claro e cinza escuro)	216,53 m²		PISO PODOTÁTIL EM PLACAS PRÉ-MOLDADAS "DIRECIONAL" - 30 x 30 cm - COR VERMELHO	21 und ou 1,89 m²
6	BLOCO INTERTRAVADO DE CONCRETO	27,74 m²		PISO PODOTÁTIL EM PLACAS PRÉ-MOLDADAS "ALERTA" - 30 x 30 cm - COR VERMELHO	42 und ou 3,78 m²
			SOLEIRA	SOLEIRAS EM GRANITO CINZA ANDORINHA	55,20 m
			SOLEIRA	SOLEIRAS INCLINADAS (GRAN.CINZA ANDOR.)	

PREFEITURA MUNICIPAL DE SABARÁ

PROPRIETÁRIO: :

ENDEREÇO:

MUNICÍPIO – UF:

PROPRIETÁRIO

RESP. TÉCNICO — CREA

AUTOR DO PROJETO — CAU

DLFO — CREA

RA

OBSERVAÇÕES:

CEI BAIRRO NOVA VISTA

PROJETO DE ARQUITETURA

COORDENAÇÃO		PE-AR
FORMATO: DESENHO	REVISÃO: R-01	ESCALA: ESCALA / DATA EMISSÃO: DATA / PRANCHA: 00/00

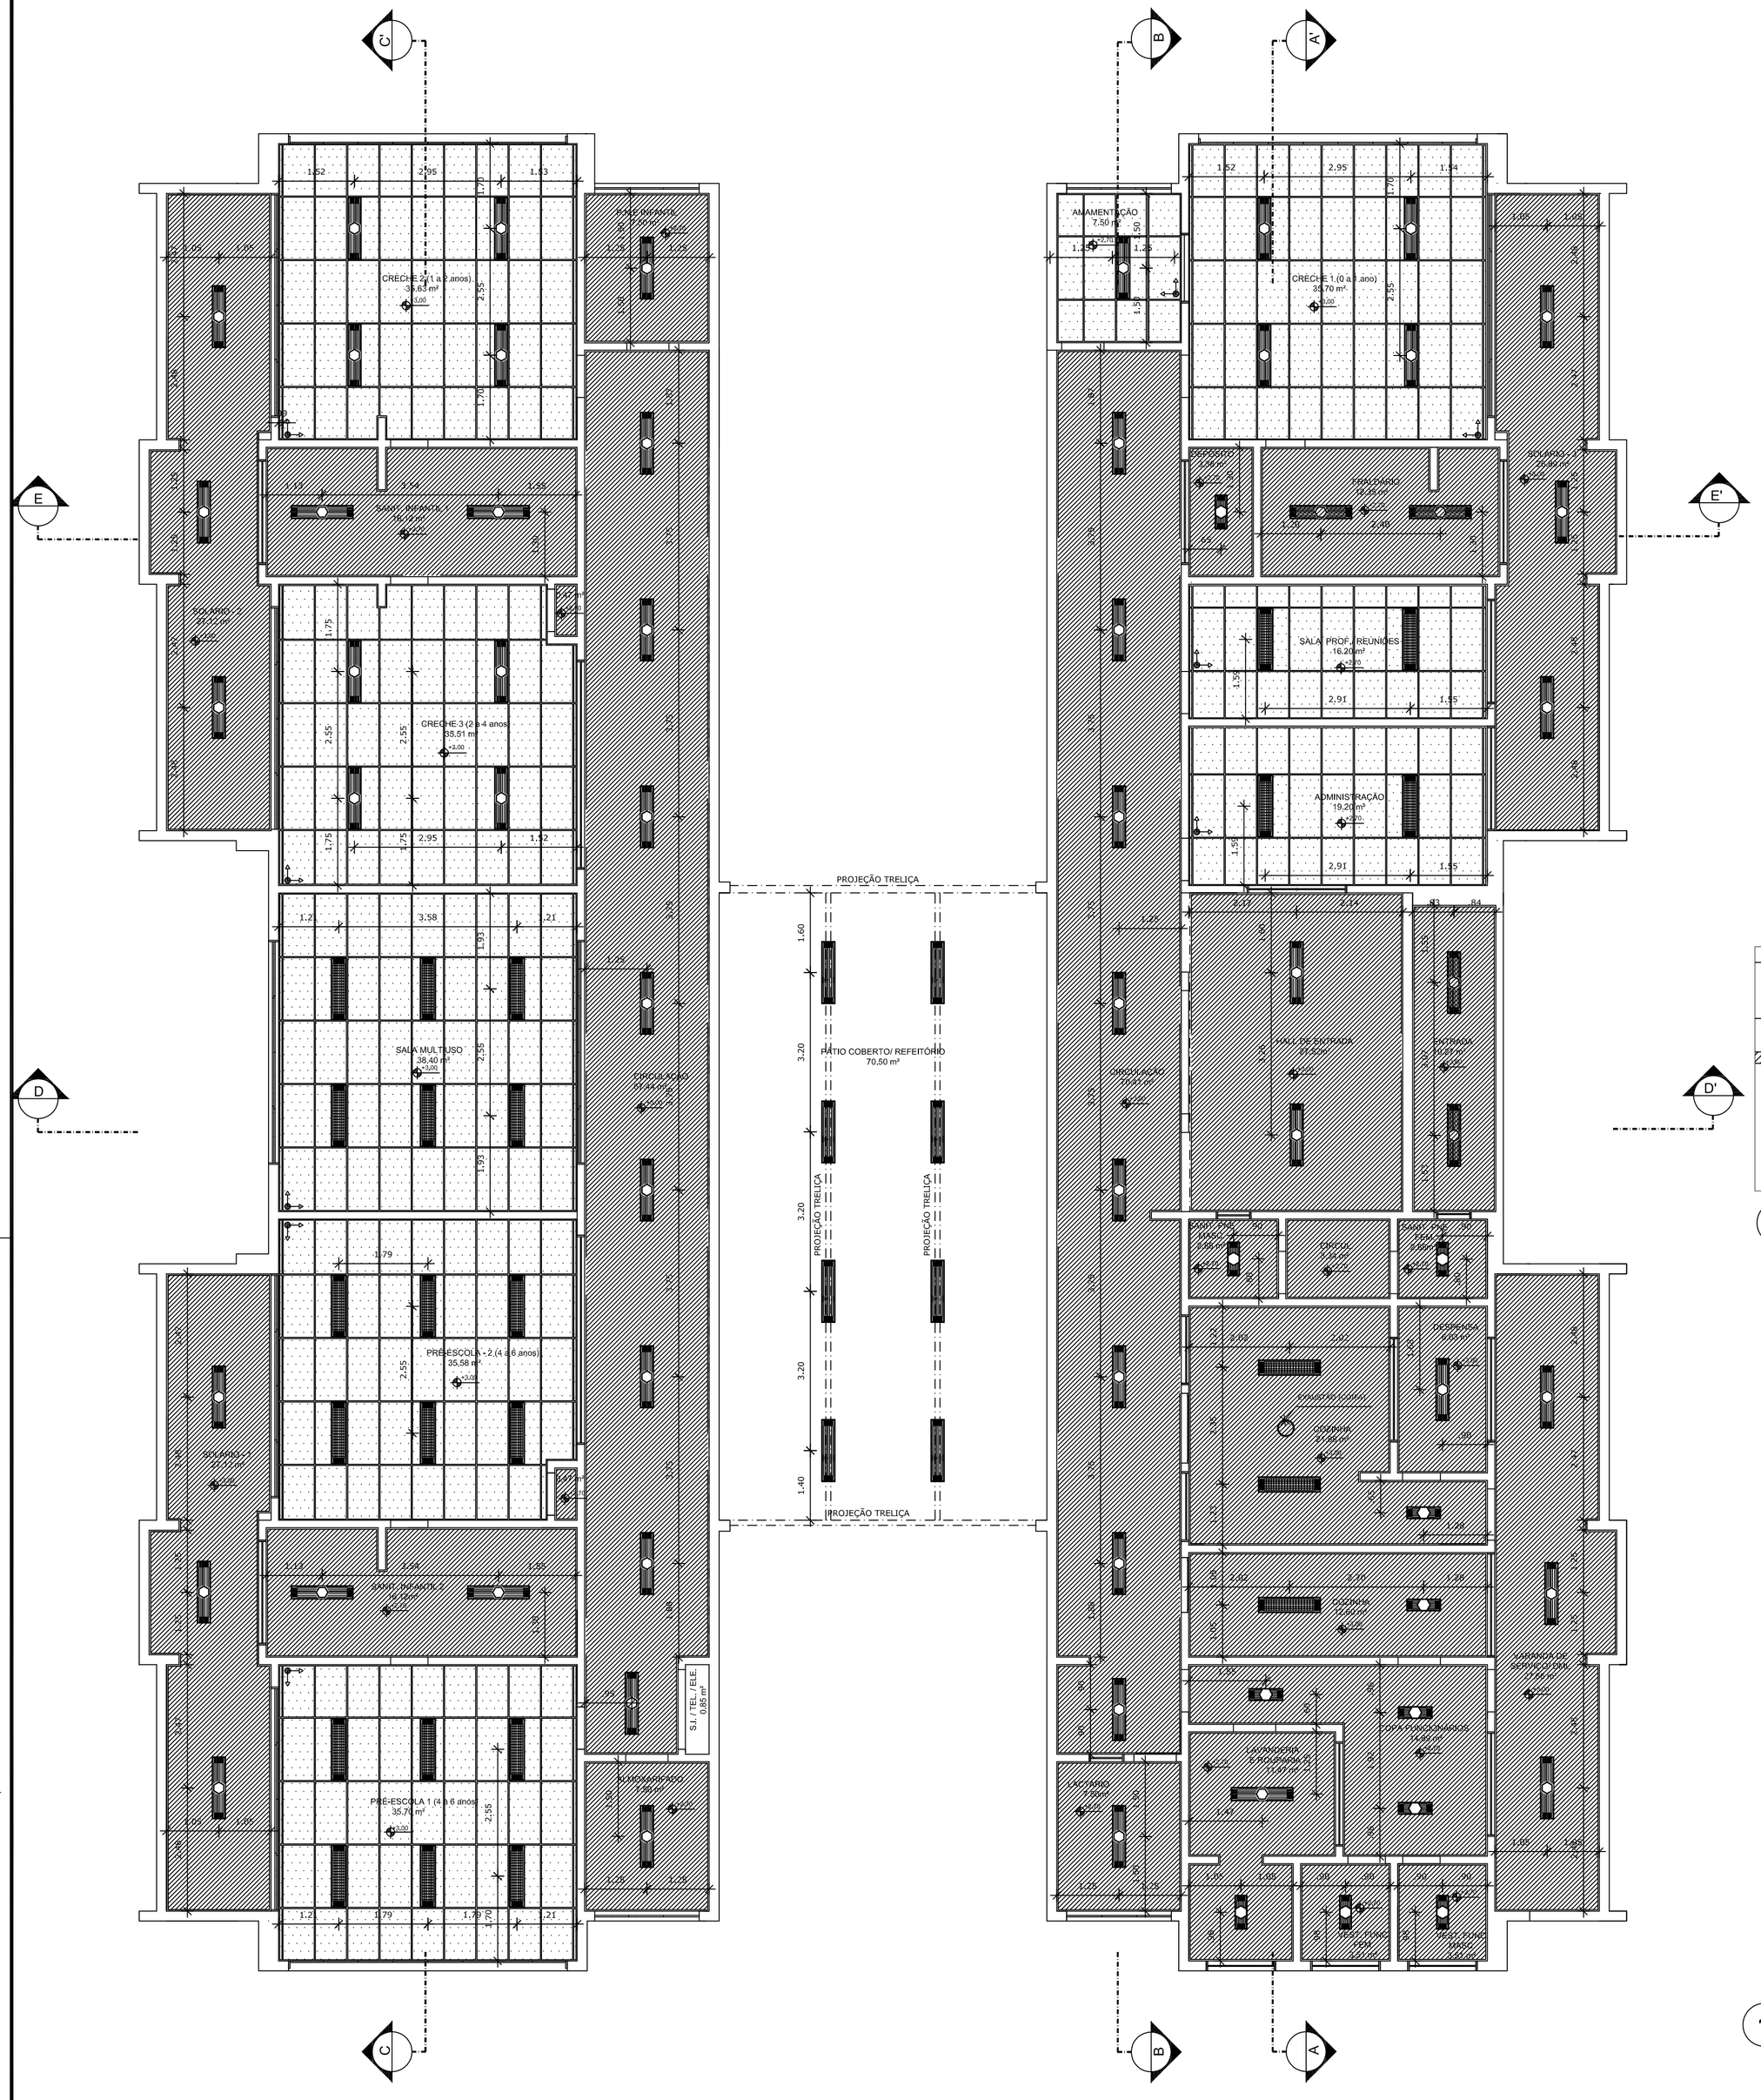
C
B
A
E
E'
D
D'
CRECHE 2 (1 a 3 anos)
35,63 m²
CRECHE 1 (0 a 1 ano)
35,70 m²
CRECHE 3 (2 a 4 anos
35,51 m²
SALA MULTIUSO
38,40 m²
PRÉ-ESCOLA 2 (4 a 6 anos)
35,58 m²
PRÉ-ESCOLA 1 (4 a 6 anos)
35,70 m²
PÁTIO COBERTO/ REFEITÓRIO
70,50 m²
PROJEÇÃO TRELIÇA
ALIMENTAÇÃO
7,50 m²
SALA PROF. REUNIÕES
16,20m²
ADMINISTRAÇÃO
19,20m²
DIRETORIA
9,00 m²
SECRETARIA
9,00 m²
COORDENAÇÃO
9,00 m²
SALA DE ESPERA
17,10 m²
CIRCULAÇÃO
SALA DE ESPERA
17,10 m²
CIRCULAÇÃO
DEPÓSITO DE MATERIAL DE LIMPEZA
7,40 m²
DEPÓSITO DE ALIMENTOS
7,40 m²
LACTÁRIO
7,40 m²
LACTÁRIO
7,40 m²
COZINHA
37,00 m²
REFEITÓRIO
37,00 m²
DEPÓSITO DE MATERIAL DE LIMPEZA
7,40 m²
DEPÓSITO DE ALIMENTOS
7,40 m²
SALA DE ESPERA
17,10 m²
CIRCULAÇÃO

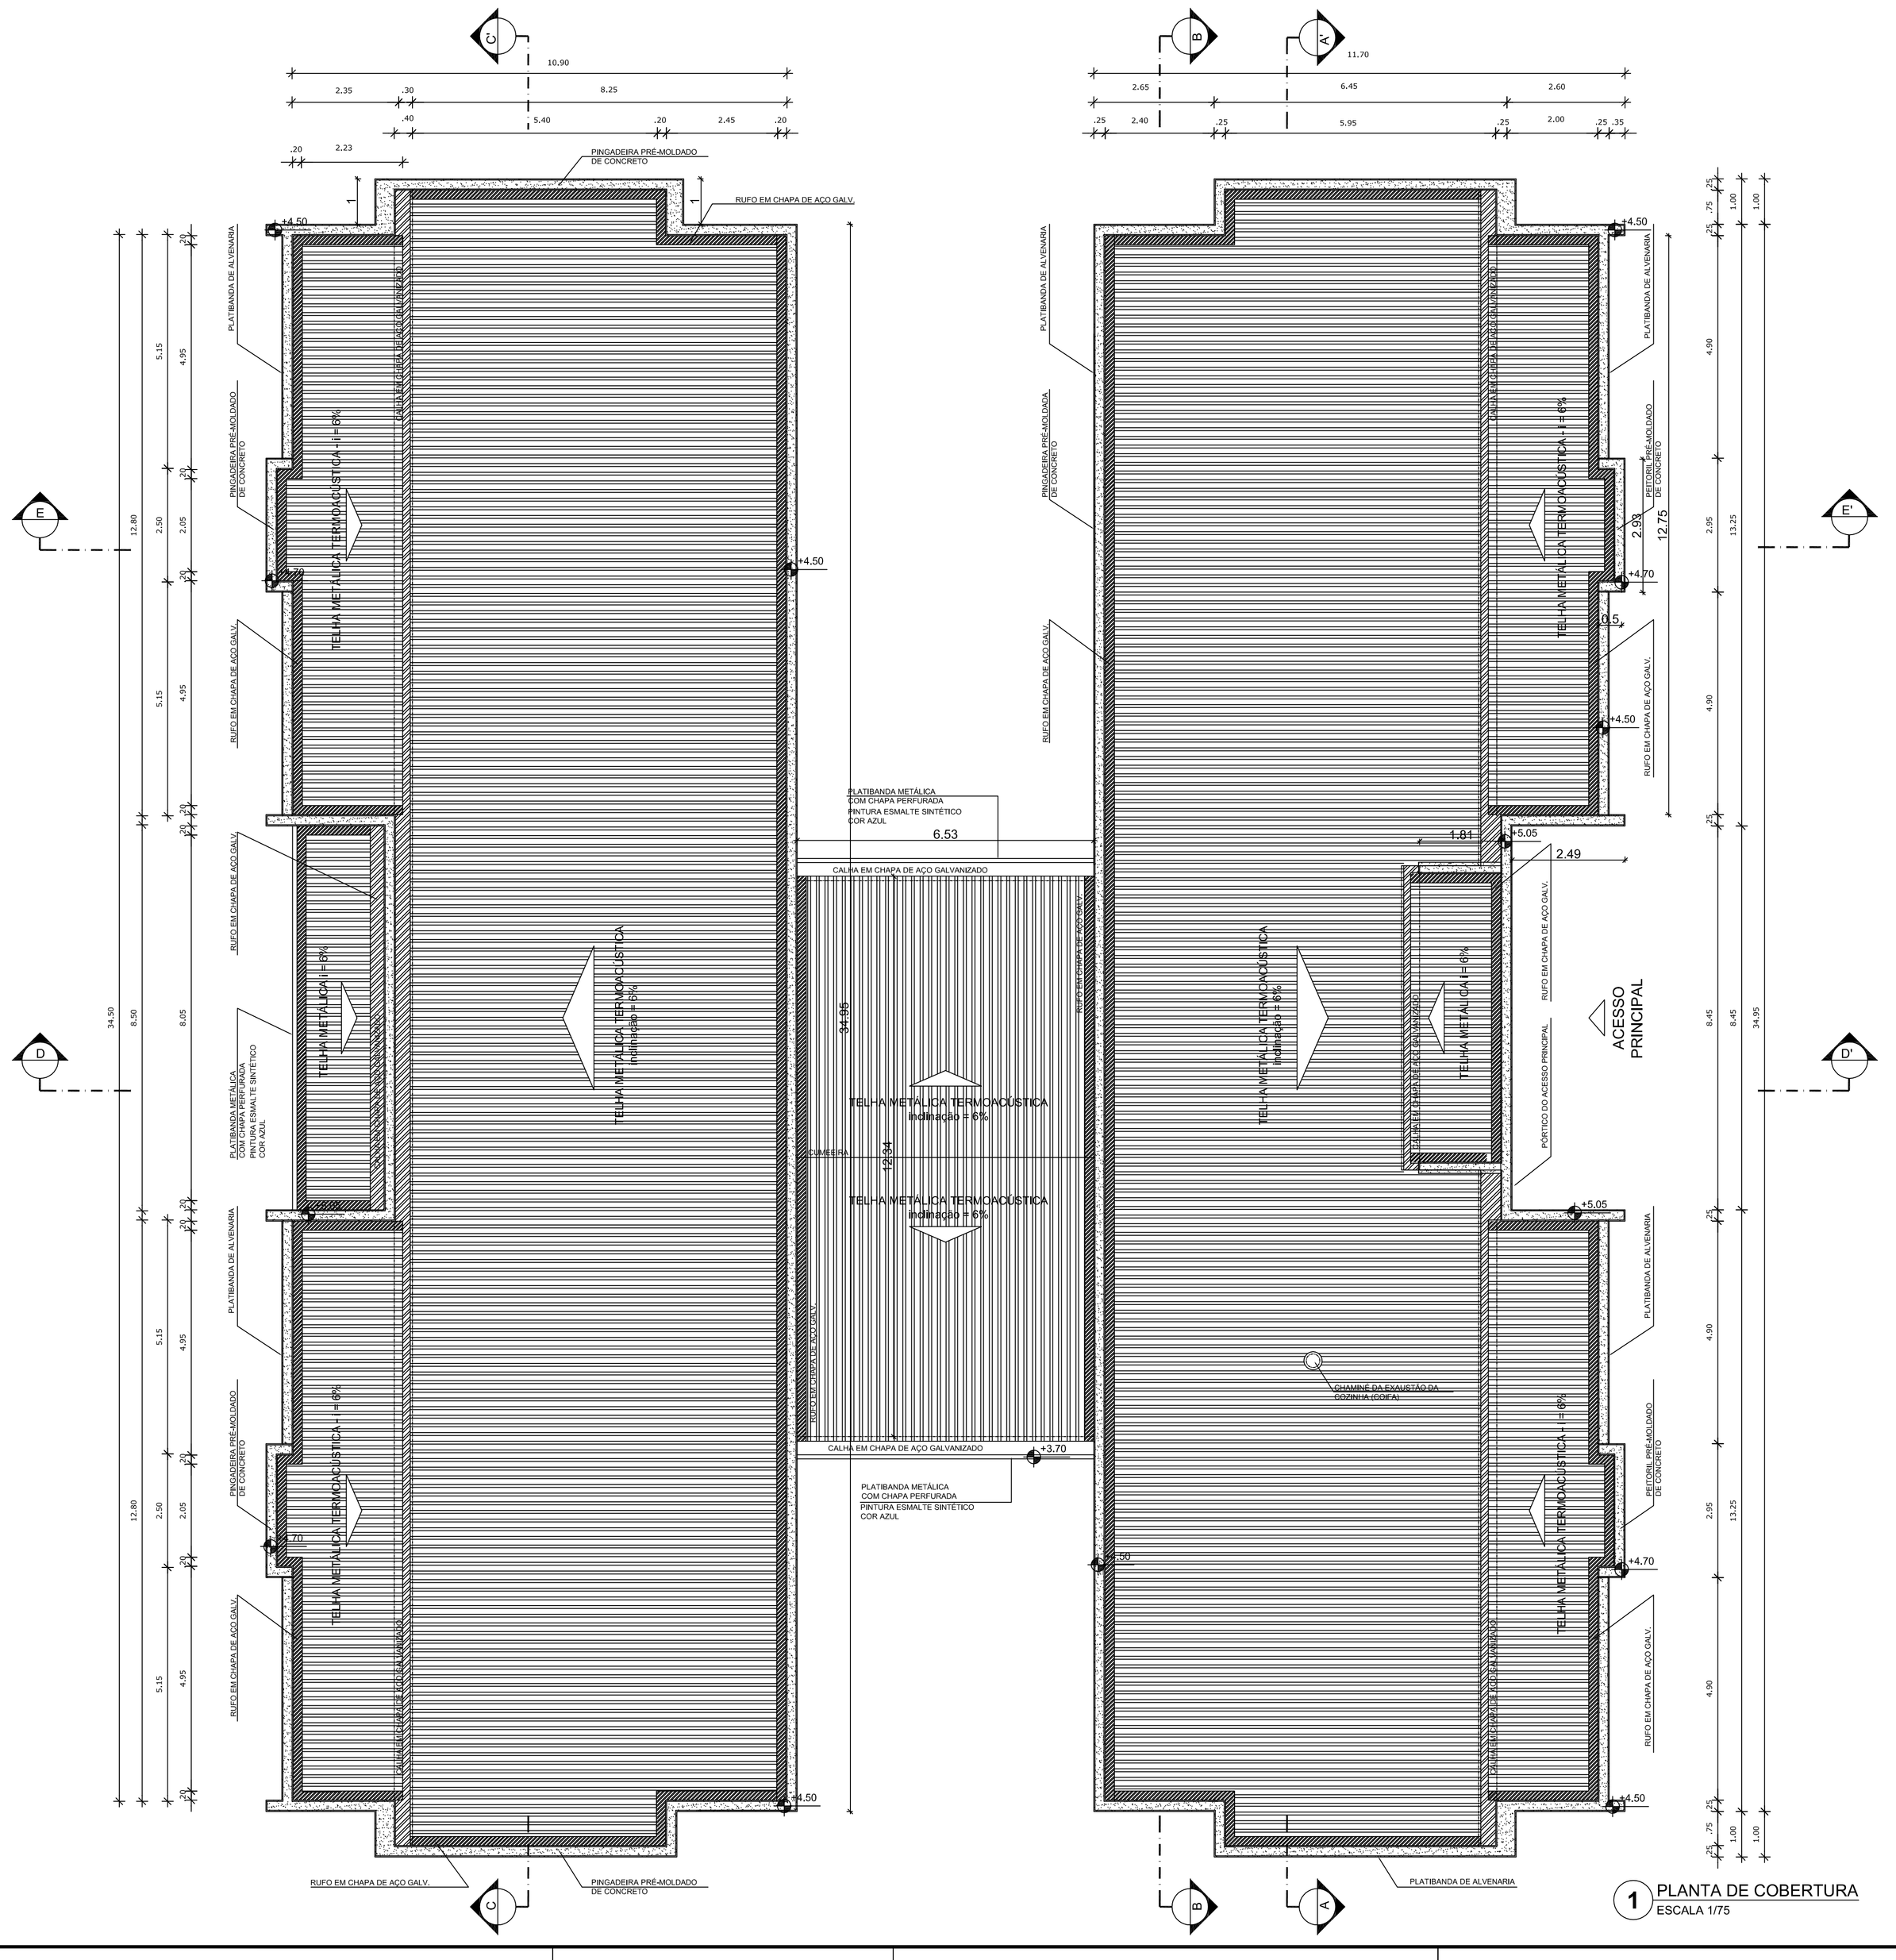

NOTAS

- MEDIDAS E NÍVEIS EM METROS;
- VERIFICAR POSIÇÃO EXATA DOS PILARES NO PROJETO ESTRUTURAL;
- VERIFICAR DETALHES CONSTRUTIVOS PERTINENTES NAS PRANCHAS DE DETALHAMENTO;
- EM CASO DE CONFLITO DE INFORMAÇÕES ENTRE O PROJETO GRÁFICO E O MEMORIAL DESCRITIVO, PREVALECE A INFORMAÇÃO CONTIDA NOS DESENHOS;
- ALTERAÇÕES NESTE PROJETO SOMENTE COM AUTORIZAÇÃO EXPRESSA DO FNDE

REFERÊNCIAS:

- PLANILHA DE QUANTITATIVOS-
- MEMORIAL DESCRITIVO E ESPECIFICAÇÕES TÉCNICAS

LEGENDA:

+0.00(NA) +0.00(NO) / +0.00(NA) +0.00(NO)	INDICAÇÃO NIVEIS PLANTA E CORTE		INDICAÇÃO DE VISTAS
	INDICAÇÃO DE CORTES	1	ESPECIFICAÇÕES DE MATERIAIS
	INDICAÇÃO DE FACHADAS	X	INDICAÇÃO DE EIXOS
JA-X / PM-X	INDICAÇÃO DE PORTAS E JANELAS	BC-X	INDICAÇÃO DE ELEMENTOS (BANCADAS, PRATELEIRAS E ETC.)

NOTAS

- O VALOR DE COTA MÍNIMO ENTRE A CUMEEIRA MAIS ALTA E A PLATIBANDA É 100mm, PORTANTO A COTA SUPERIOR DA PLATIBANDA DEVE ESTAR A 1100mm DO BANZO INFERIOR DAS TESOURAS;
- SERÃO APLICADAS TELHAS TERMOACÚSTICAS, "TIPO SANDUICHE", TRAPEZOIDAL COM AS SEGUINTES CAMADAS:
  - A) REVESTIMENTO SUPERIOR EM AÇO PRÉ-PINTADO, NA COR BRANCA, DE ESPESSURA #0,43mm OU #0,50mm;
  - B) NÚCLEO EM ESPUMA RÍGIDA DE POLIISOCIANURATO (PIR), COM DENSIDADE MÉDIA ENTRE 38 A 42 KG/M³;
  - C) REVESTIMENTO INFERIOR EM AÇO GALVALUME (PARA OS BLOCOS A E B) E EM AÇO PRÉ-PINTADO NA COR BRANCA (PARA O PÁTIO COBERTO) DE ESPESSURA #0,43mm;

LEGENDA SISTEMA DE COBERTURA

ITEM		QUANTIDADE
	TELHA METÁLICA TERMOACÚSTICA TRAPEZOIDAL	850,66 m²
	PINGADEIRA EM PRÉ-MOLDADO DE CONCRETO	233,60 ml
	RUFO EM CHAPA DE AÇO GALVANIZADO	265,90 ml
	CALHA EM CHAPA DE AÇO GALVANIZADO	69,15 ml

PREFEITURA MUNICIPAL DE SABARÁ

PROPRIETÁRIO: :

ENDEREÇO:

MUNICÍPIO - UF:

PROPRIETÁRIO

RESP. TÉCNICO CREA

AUTOR DO PROJETO CAU

DLFO

CREA

RA

OBSERVAÇÕES:

CEI BAIRRO NOVA VISTA

PROJETO DE ARQUITETURA

COORDENAÇÃO

PE-AR

REVISÃO	ESCALA	PRANCHA
R-01	ESCALA	00/00
R-02	DATA EMISSÃO	
R-03	DATA	

FORMATO DESENHO

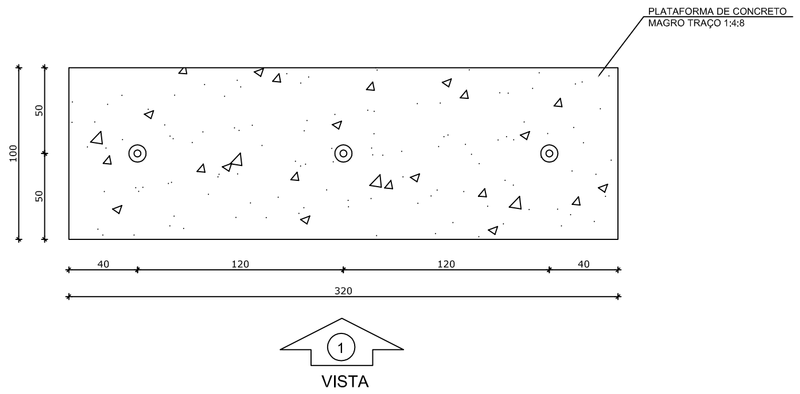

1 PLANTA BAIXA - MASTROS
ESCALA 1/25

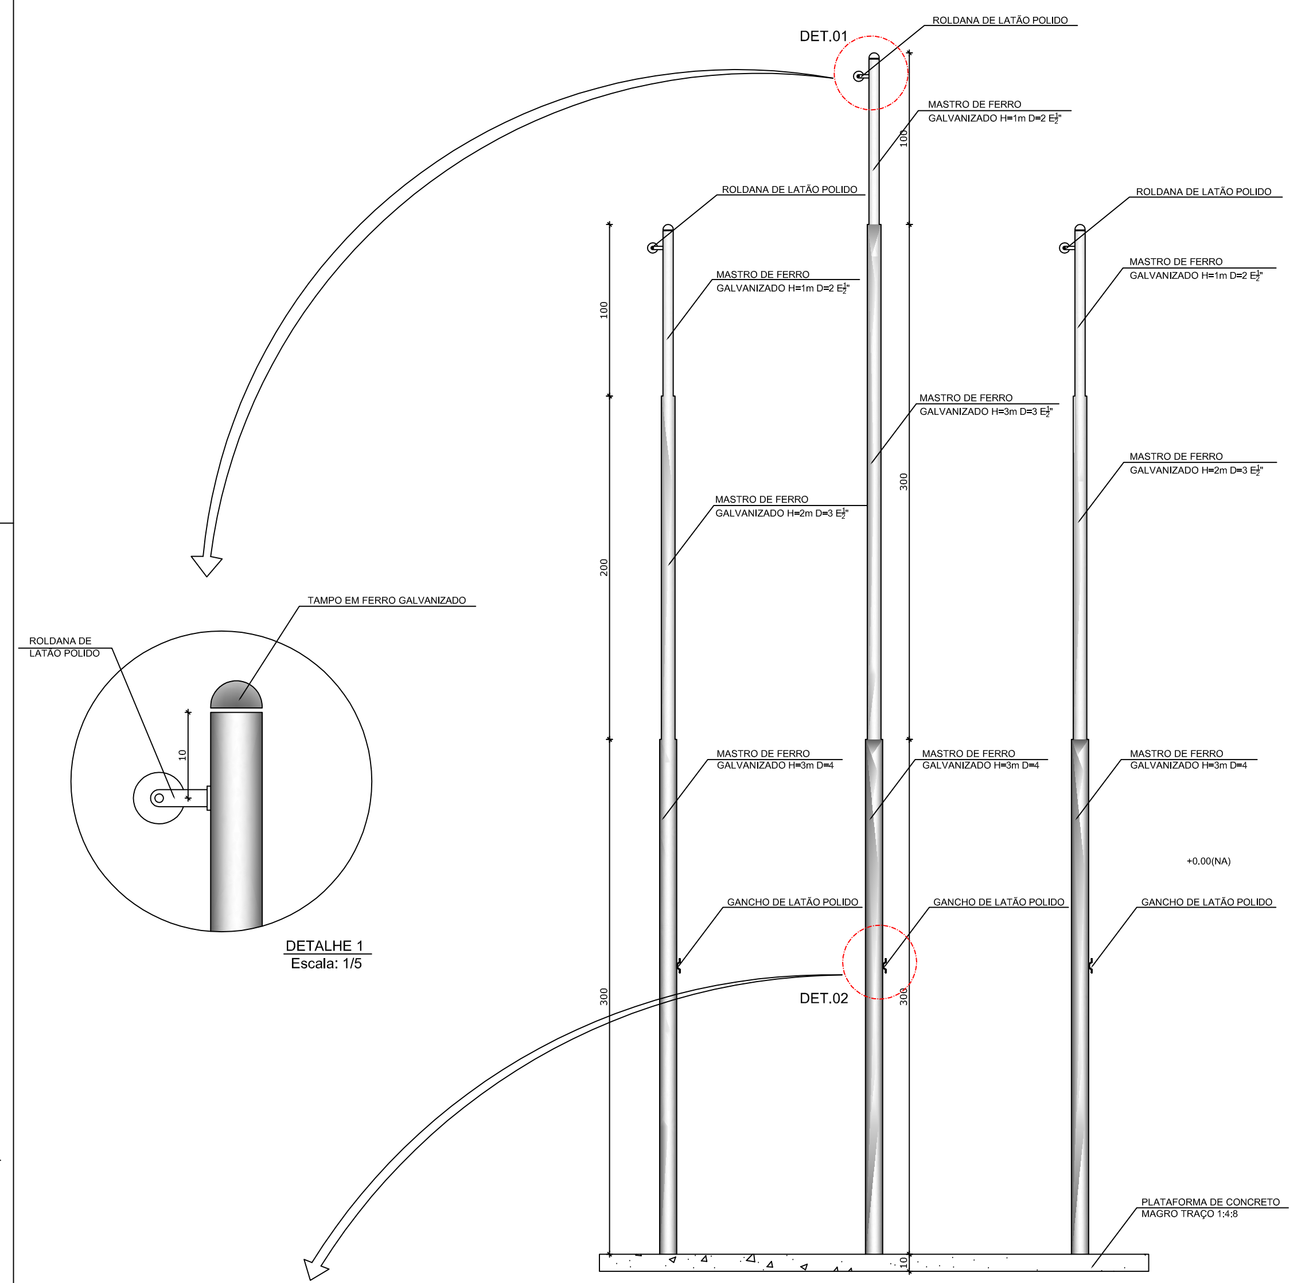

2 VISTA FRONTAL
ESCALA 1/25

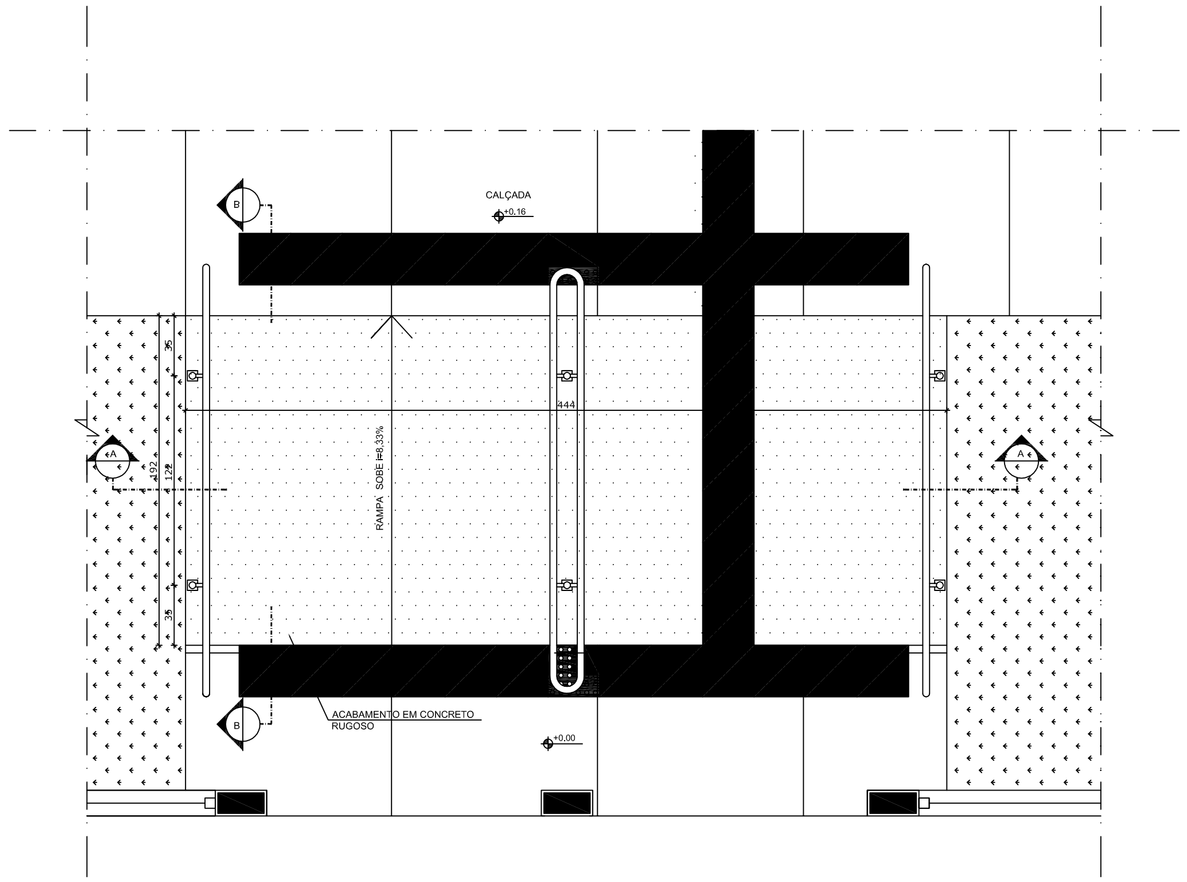

3 PLANTA BAIXA - RAMPA
ESCALA 1/25

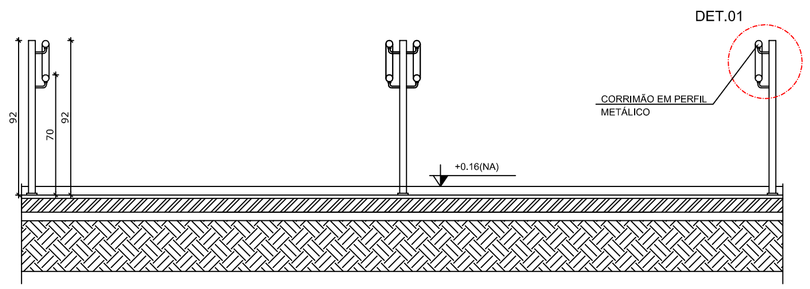

4 CORTE AA
ESCALA 1/25

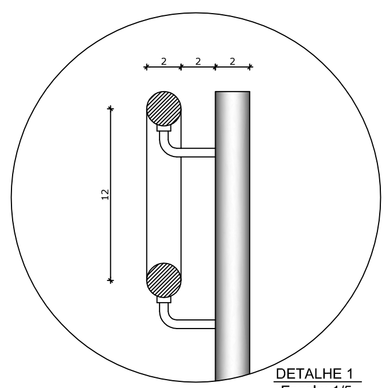

DETALHE 1
Escala: 1/5

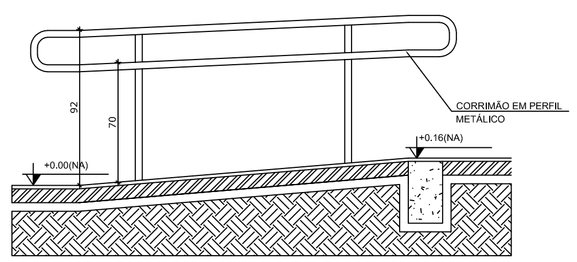

5 CORTE BB
ESCALA 1/25

NOTAS

- MEDIDAS E NÍVEIS EM METROS;
- VERIFICAR POSIÇÃO EXATA DOS PILARES NO PROJETO ESTRUTURAL;
- VERIFICAR DETALHES CONSTRUTIVOS PERTINENTES NAS PRANCHAS DE DETALHAMENTO;
- EM CASO DE CONFLITO DE INFORMAÇÕES ENTRE O PROJETO GRÁFICO E O MEMORIAL DESCRITIVO, PREVALECE A INFORMAÇÃO CONTIDA NOS DESENHOS;
- ALTERAÇÕES NESTE PROJETO SOMENTE COM AUTORIZAÇÃO EXPRESSA DO FNDE

REFERÊNCIAS:

- PLANILHA DE QUANTITATIVOS-
- MEMORIAL DESCRITIVO E ESPECIFICAÇÕES TÉCNICAS

LEGENDA:

+0.00(NA) +0.00(NO) +0.00(NA) +0.00(NO)	INDICAÇÃO NIVEIS PLANTA E CORTE	1	INDICAÇÃO DE VISTAS
A-01	INDICAÇÃO DE CORTES	1 1	ESPECIFICAÇÕES DE MATERIAIS
	INDICAÇÃO DE FACHADAS	X	INDICAÇÃO DE EIXOS
JA-X PMX	INDICAÇÃO DE PORTAS E JANELAS	BCX	INDICAÇÃO DE ELEMENTOS (BANCADAS, PRATELEIRAS E ETC.)

PREFEITURA MUNICIPAL DE SABARÁ

PROPRIETÁRIO: :

ENDEREÇO:

MUNICÍPIO – UF:

PROPRIETÁRIO

RESP. TÉCNICO CREA

AUTOR DO PROJETO CAU

DLFO

CREA

RA

OBSERVAÇÕES:

CEI BAIRRO NOVA VISTA

COORDENAÇÃO

PE-AR

FORMATO
DESENHO

REVISÃO
R-01
R-02
R-03

ESCALA
ESCALA

DATA EMISSÃO
DATA

PRANCHA
00/00

NOTAS

- MEDIDAS E NÍVEIS EM METROS;
- VERIFICAR POSIÇÃO EXATA DOS PILARES NO PROJETO ESTRUTURAL;
- VERIFICAR DETALHES CONSTRUTIVOS PERTINENTES NAS PRANCHAS DE DETALHAMENTO;
- EM CASO DE CONFLITO DE INFORMAÇÕES ENTRE O PROJETO GRÁFICO E O MEMORIAL DESCRITIVO, PREVALECE A INFORMAÇÃO CONTIDA NOS DESENHOS;
- ALTERAÇÕES NESTE PROJETO SOMENTE COM AUTORIZAÇÃO EXPRESSA DO FNDE

REFERÊNCIAS:

- PLANILHA DE QUANTITATIVOS-
- MEMORIAL DESCRITIVO E ESPECIFICAÇÕES TÉCNICAS

LEGENDA:

+0.00(NA) / +0.00(NO) / +0.00(NO)	INDICAÇÃO NIVEIS PLANTA E CORTE	1	INDICAÇÃO DE VISTAS
CORTE	INDICAÇÃO DE CORTES	1 / 1	ESPECIFICAÇÕES DE MATERIAIS
	INDICAÇÃO DE FACHADAS	X	INDICAÇÃO DE EIXOS
JA-X / PM1	INDICAÇÃO DE PORTAS E JANELAS	BCX	INDICAÇÃO DE ELEMENTOS (BANCADAS, PRATELEIRAS E ETC.)

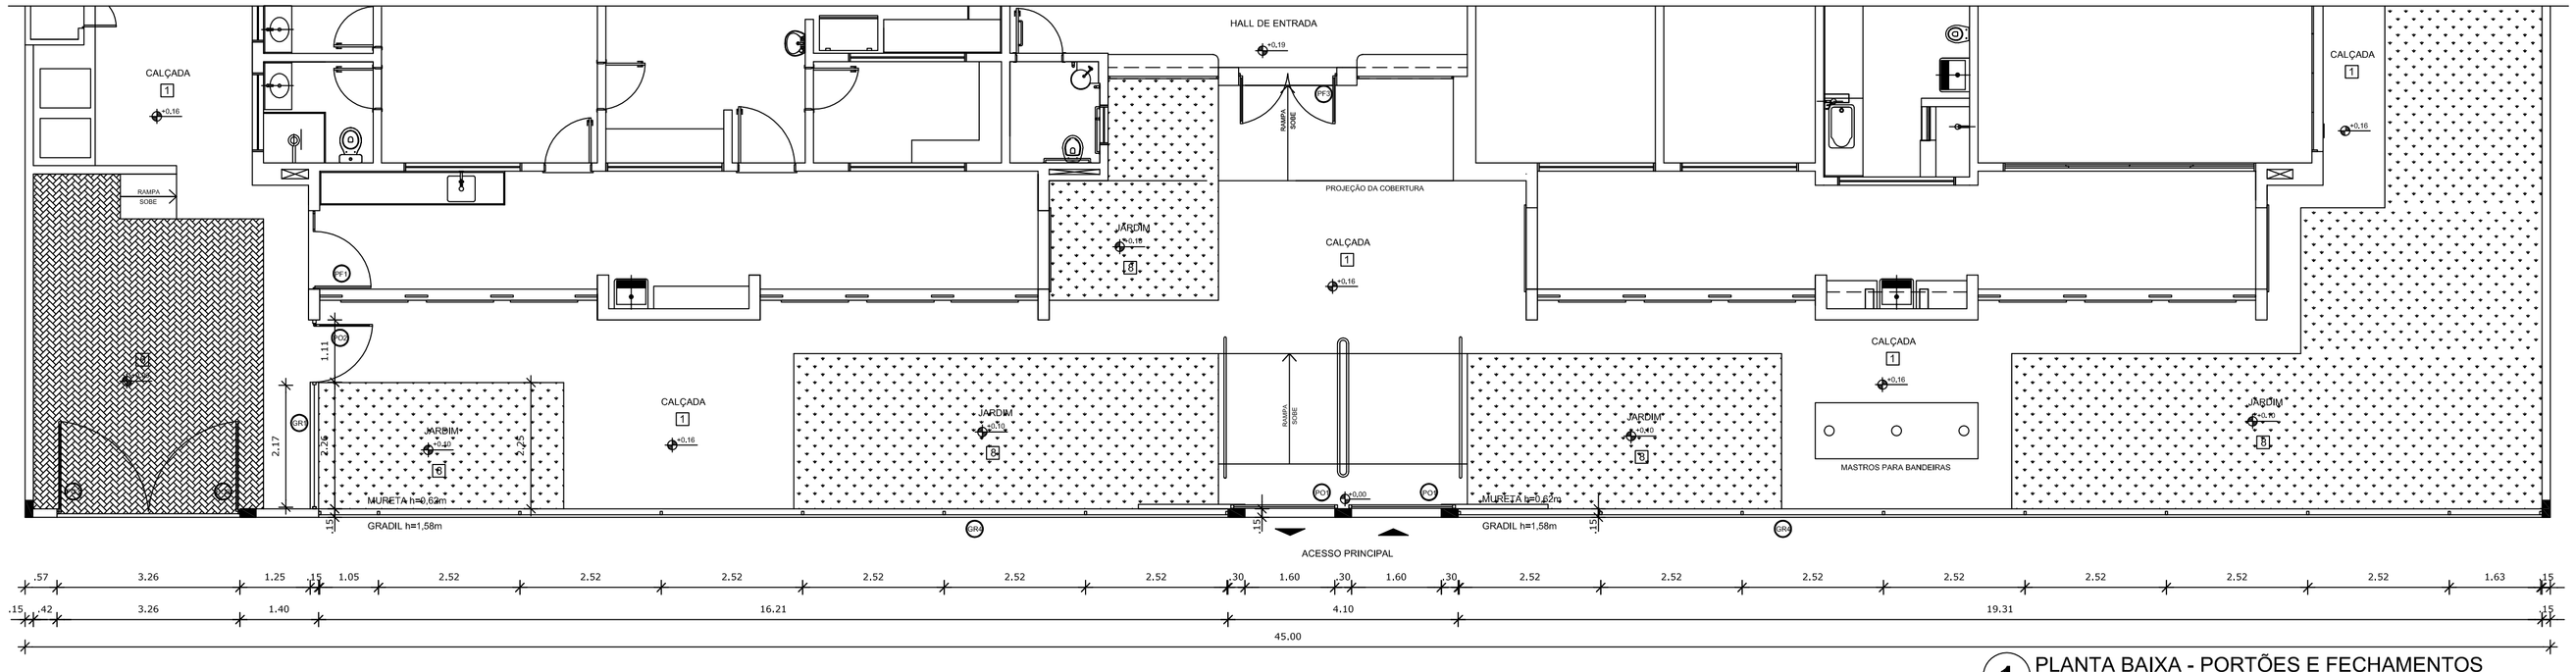

1 PLANTA BAIXA - PORTÕES E FECHAMENTOS
ESCALA 1/75

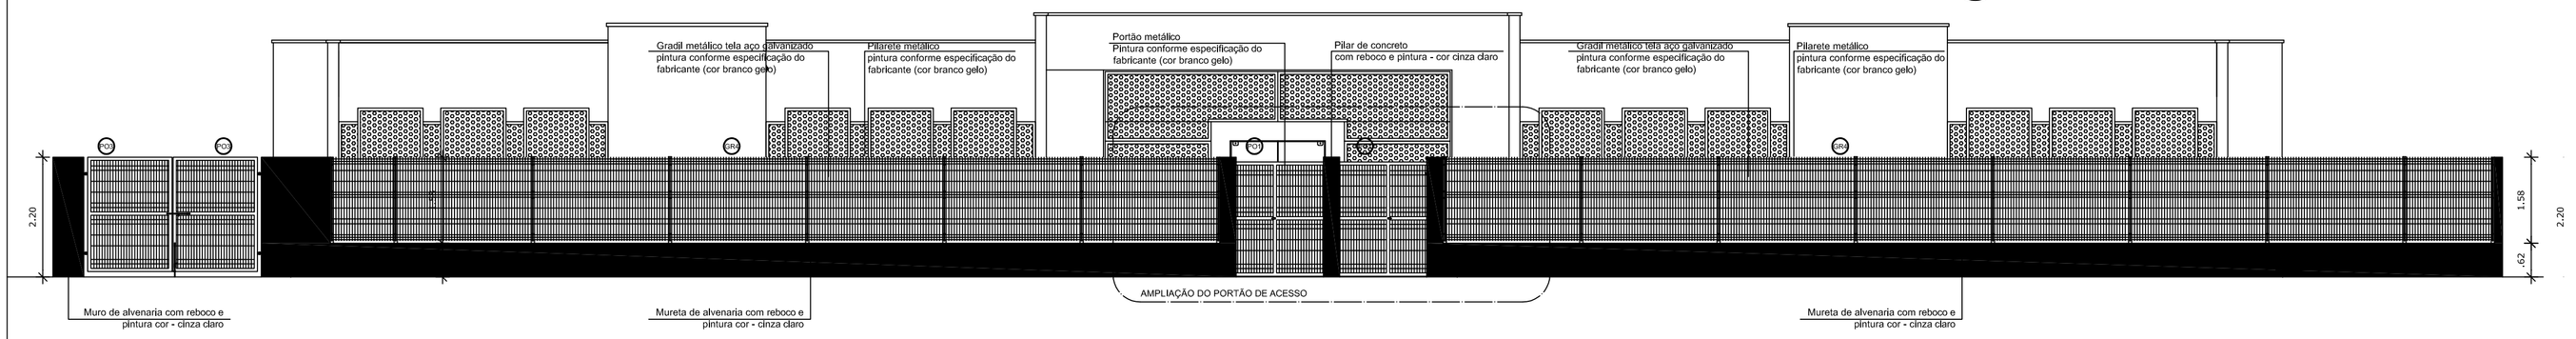

2 VISTA - PORTÕES E FECHAMENTOS
ESCALA 1/75

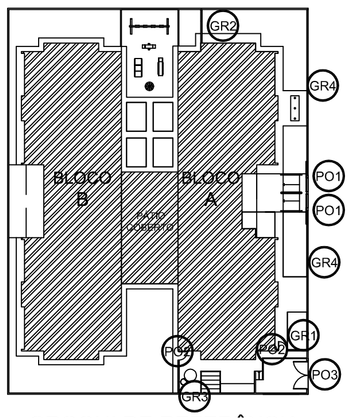

CROQUI DE REFERÊNCIA

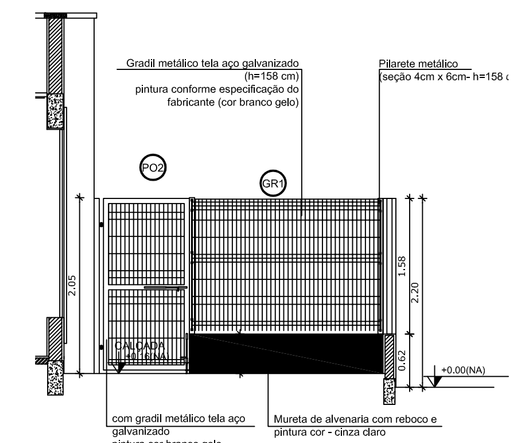

3 VISTA - PORTÕES DE SERVIÇO
ESCALA 1/50

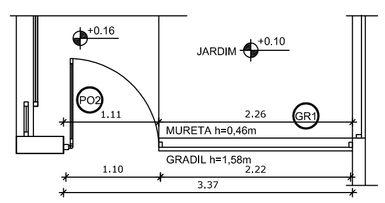

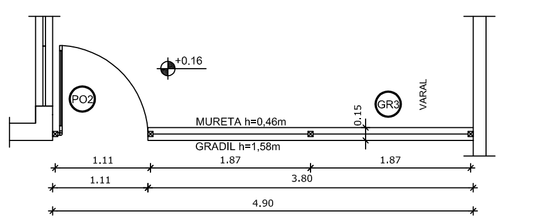

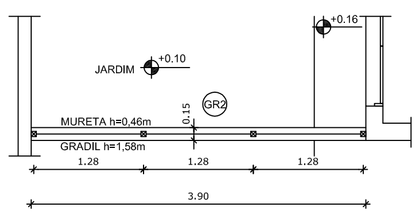

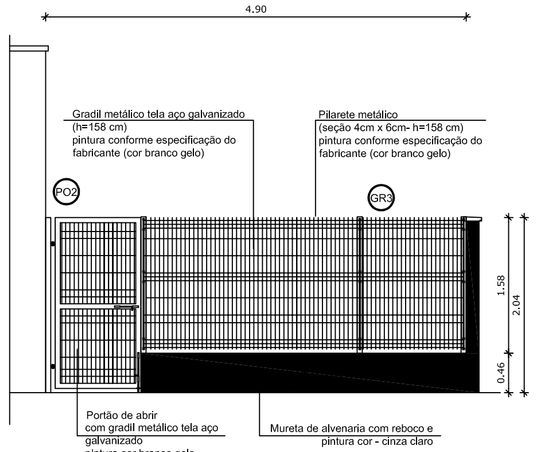

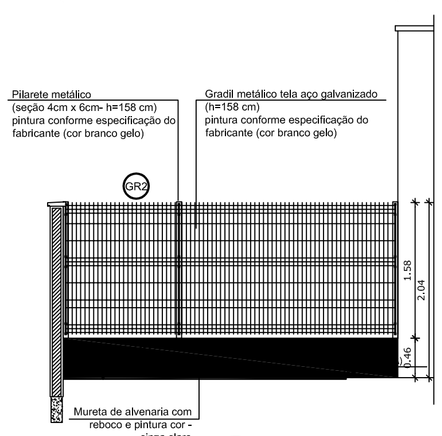

4 PORTÕES LATERAIS
ESCALA 1/50

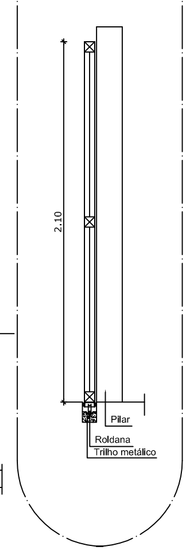

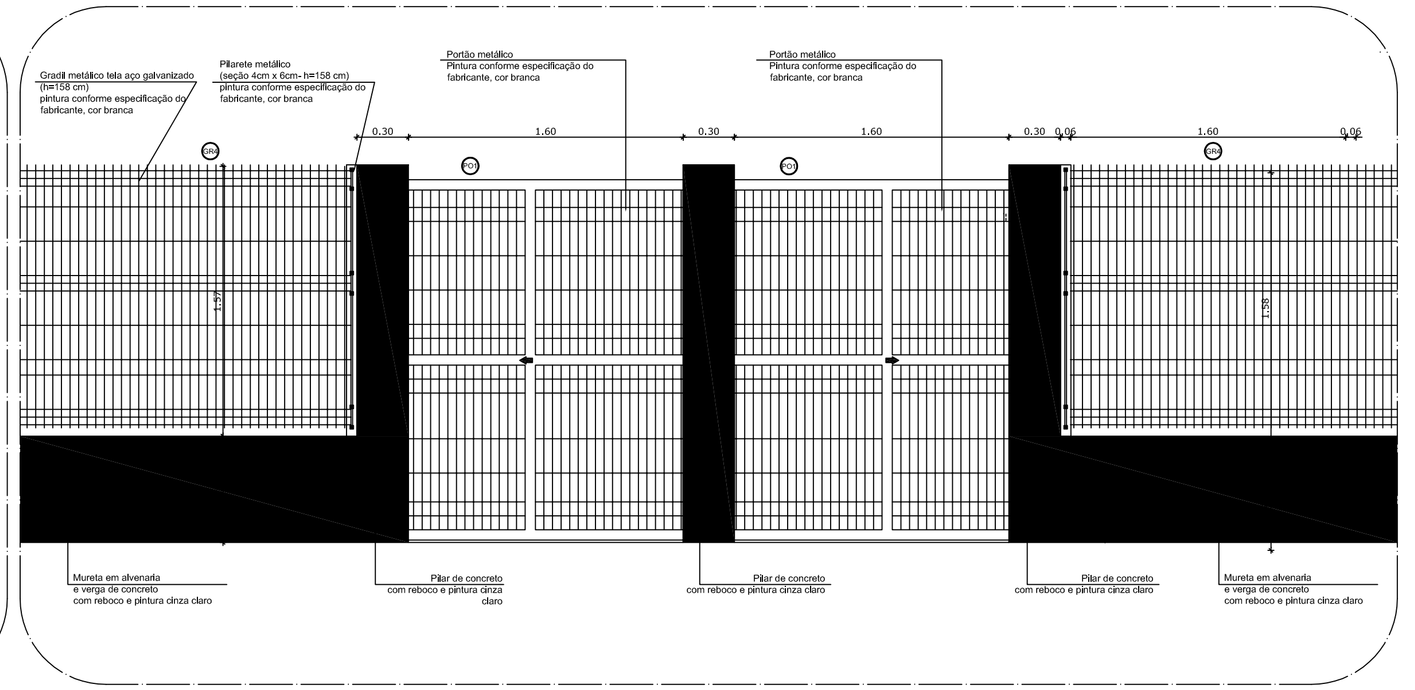

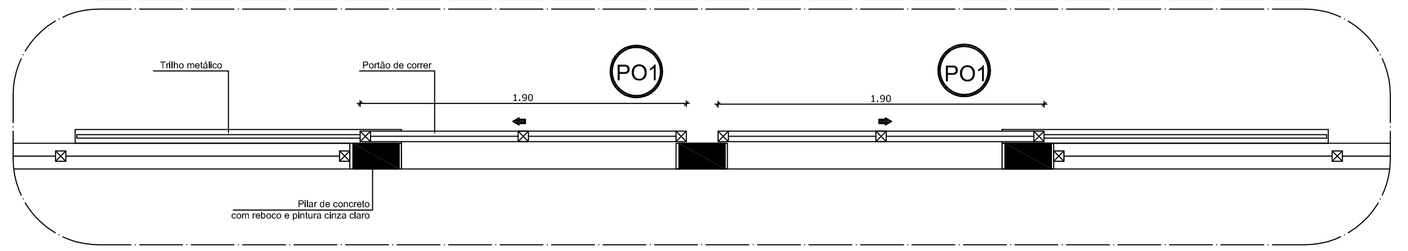

5 AMPLIAÇÃO - PORTÃO DE ACESSO
ESCALA 1/25

LEGENDA DE PORTÕES - PORTÕES METÁLICOS				
REF.	Dimensões (cm)	Quantidade	TIPO	AMBIENTES
PO1	190 x 210	02	01 folha - de correr	Acesso principal
PO2	100 x 200	02	01 folha - de abrir	Pátio de serviço
PO3	312 x 200	01	02 folhas - de abrir	Acesso de serviço

GRADIL METÁLICO		
	Seção (cm)	Altura (cm)
PILARETE	4 x 6	158
GRADIL	5 x 20	153

PREFEITURA MUNICIPAL DE SABARÁ

PROPRIETÁRIO: :

ENDEREÇO:

MUNICÍPIO – UF:

PROPRIETÁRIO

RESP. TÉCNICO CREA

AUTOR DO PROJETO CAU

DLFO

CREA

RA

OBSERVAÇÕES:

CEI BAIRRO NOVA VISTA

PROJETO DE ARQUITETURA

COORDENAÇÃO

PE-AR

FORMATO	REVISÃO	ESCALA	PRANCHA
DESENHO	R-01 / R-02 / R-03	ESCALA	00/00
		DATA EMISSÃO: DATA	

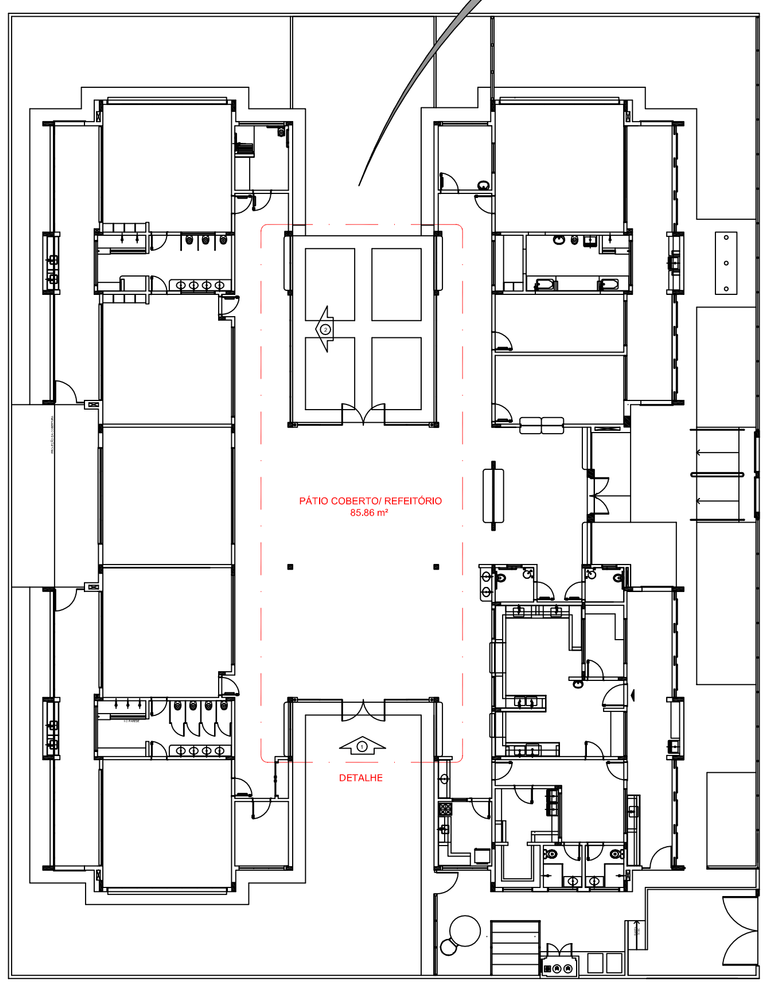

1 PLANTA DE BAIXA
ESCALA 1/200

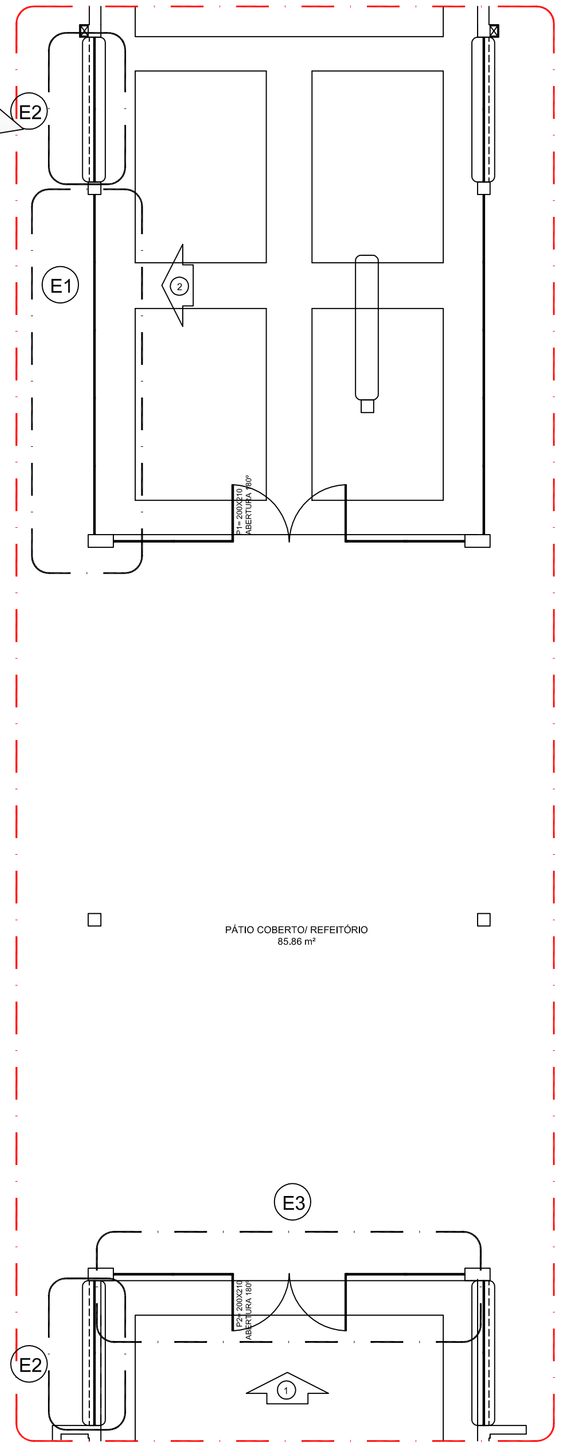

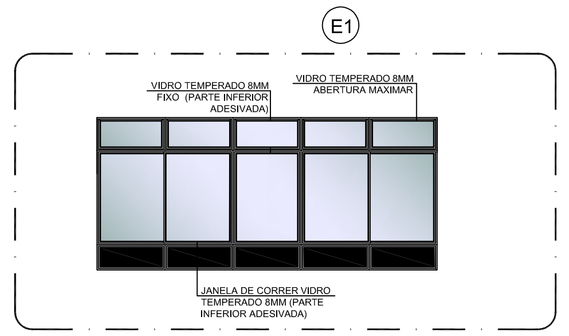

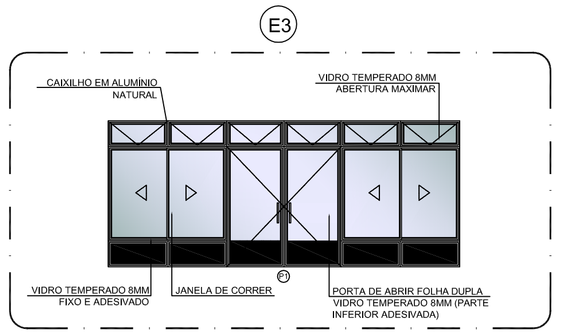

4 DETALHE
ESCALA 1/75

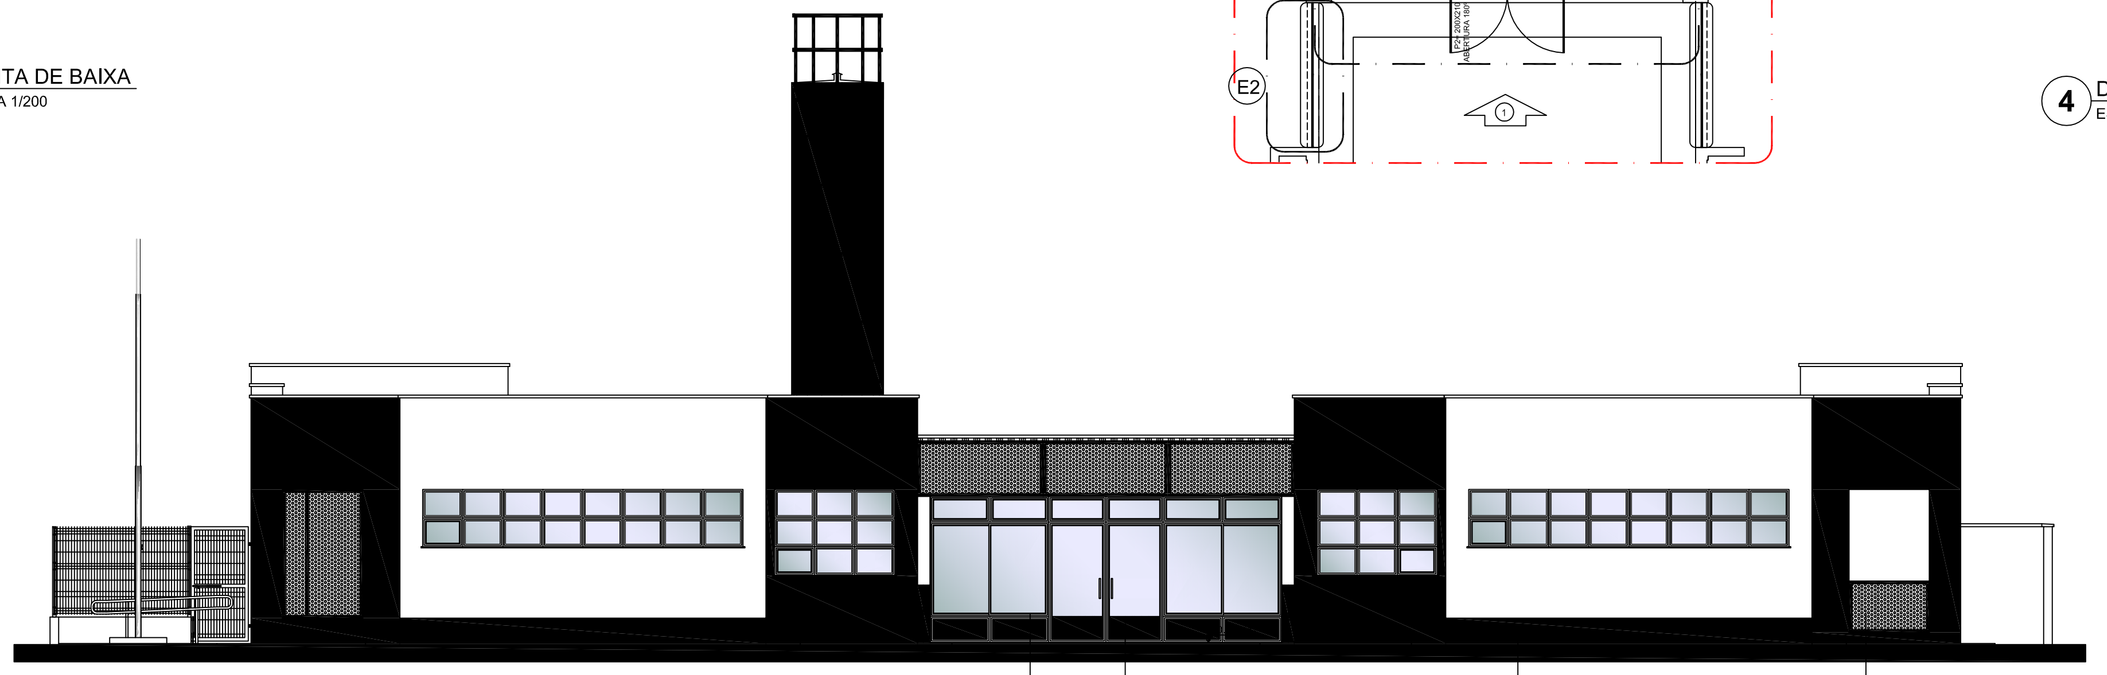

2 VISTA 1
ESCALA 1/75

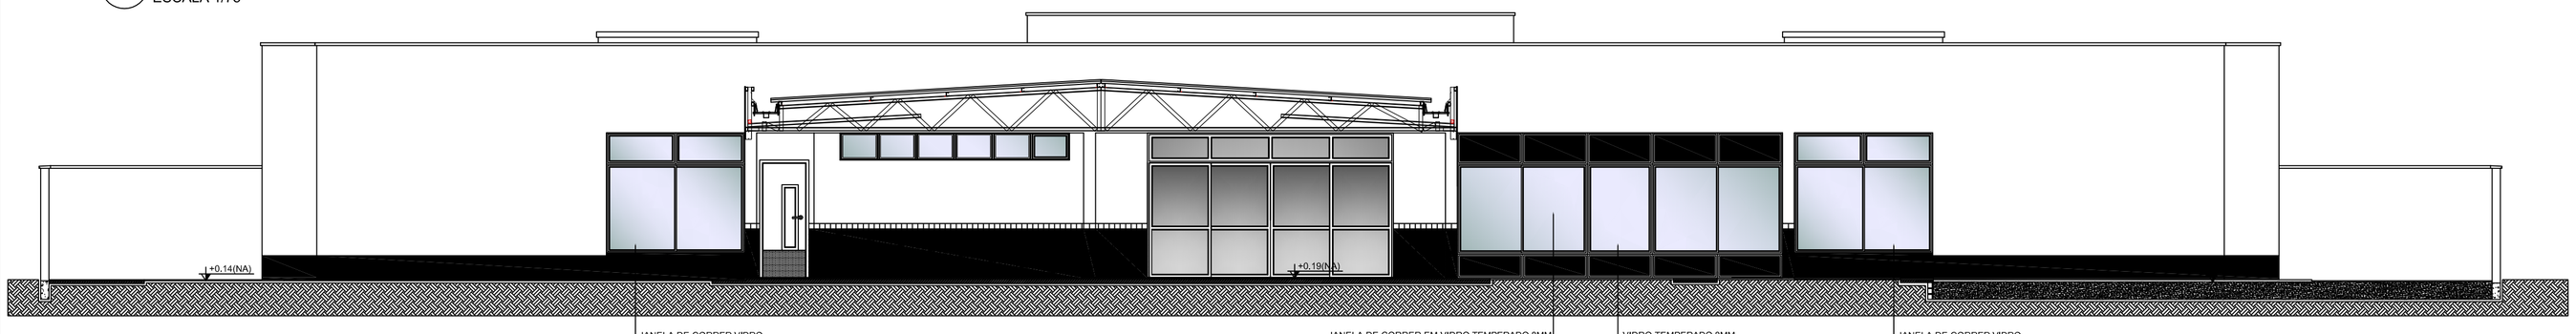

3 VISTA 2
ESCALA 1/75

OBSERVAÇÃO

ESTE PROJETO NÃO ESTÁ INCLUSO NO ESCOPO DO PROJETO PADRÃO FNDE CRECHE PROINFÂNCIA TIPO 2, PORTANTO O MESMO SERVIRÁ APENAS COMO SUGESTÃO.

NOTAS

- MEDIDAS E NÍVEIS EM METROS;
- VERIFICAR POSIÇÃO EXATA DOS PILARES NO PROJETO ESTRUTURAL;
- VERIFICAR DETALHES CONSTRUTIVOS PERTINENTES NAS PRANCHAS DE DETALHAMENTO;
- EM CASO DE CONFLITO DE INFORMAÇÕES ENTRE O PROJETO GRÁFICO E O MEMORIAL DESCRITIVO, PREVALECE A INFORMAÇÃO CONTIDA NOS DESENHOS;
- ALTERAÇÕES NESTE PROJETO SOMENTE COM AUTORIZAÇÃO EXPRESSA DO FNDE

REFERÊNCIAS:

- PLANILHA DE QUANTITATIVOS-
- MEMORIAL DESCRITIVO E ESPECIFICAÇÕES TÉCNICAS

LEGENDA:

+0.00(NA) +0.00(NO) +0.00(NA) +0.00(NO)	INDICAÇÃO NIVEIS PLANTA E CORTE	1	INDICAÇÃO DE VISTAS
01	INDICAÇÃO DE CORTES	1 1	ESPECIFICAÇÕES DE MATERIAIS
	INDICAÇÃO DE FACHADAS	X	INDICAÇÃO DE EIXOS
JA-X PM-X	INDICAÇÃO DE PORTAS E JANELAS	BCX	INDICAÇÃO DE ELEMENTOS (BANCADAS, PRATELEIRAS E ETC.)

PREFEITURA MUNICIPAL DE SABARÁ

PROPRIETÁRIO: :

ENDEREÇO:

MUNICÍPIO – UF:

PROPRIETÁRIO

RESP. TÉCNICO CREA

AUTOR DO PROJETO CAU

DLFO

CREA

RA

OBSERVAÇÕES:

CEI BAIRRO NOVA VISTA

PROJETO DE ARQUITETURA

COORDENAÇÃO			PE-AR
FORMATO DESENHO	REVISÃO R-01 R-02 R-03	ESCALA ESCALA	PRANCHA 00/00
		DATA EMISSÃO DATA	

FRALDÁRIOS
ESCALA 1/25

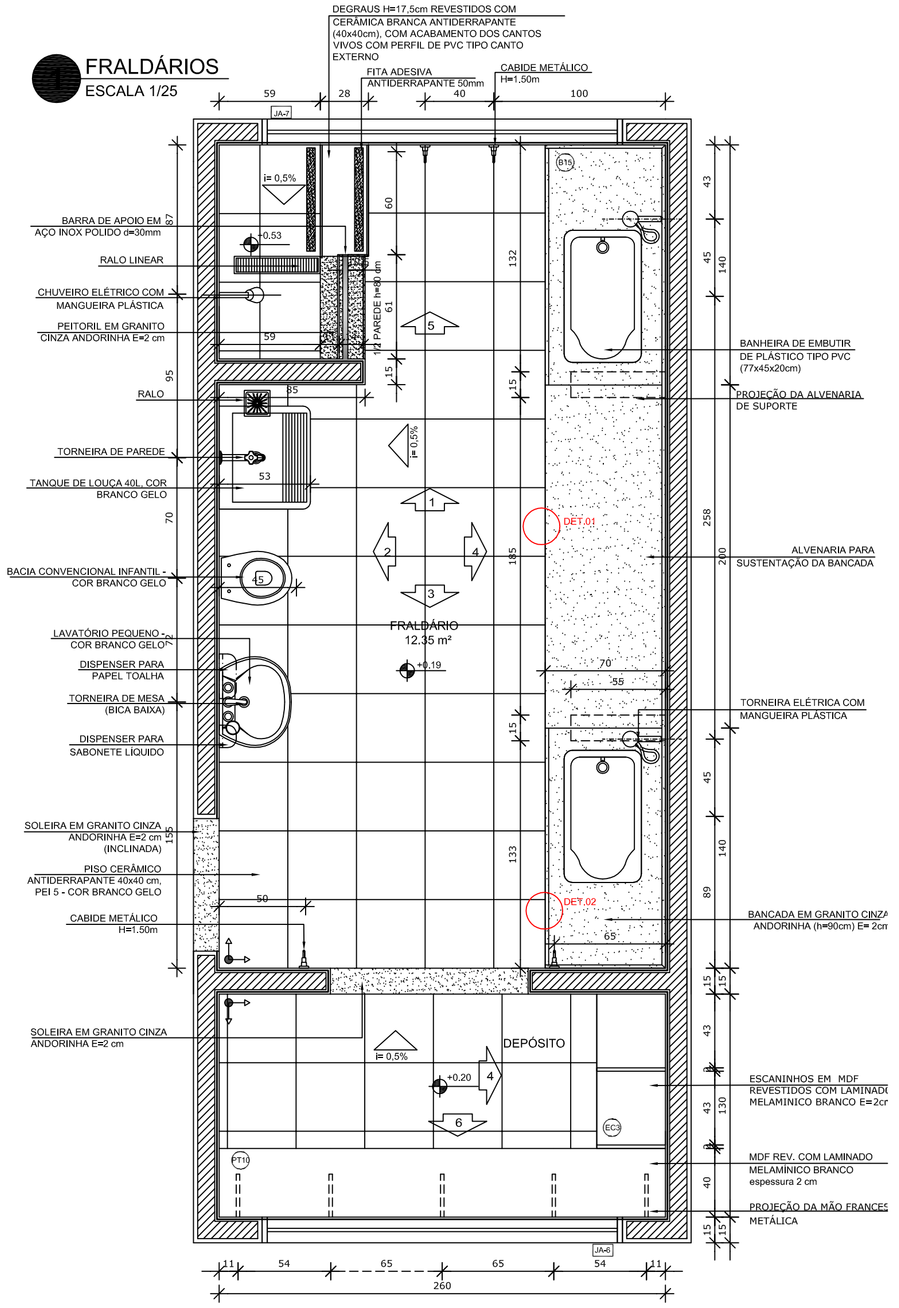

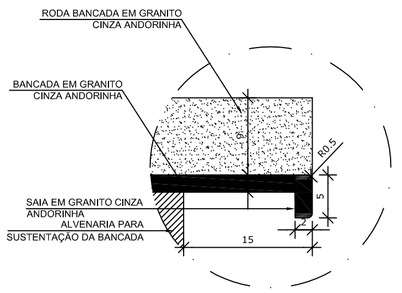

DETALHE 1 - CORTE
bancada de granito - área seca
sem escala

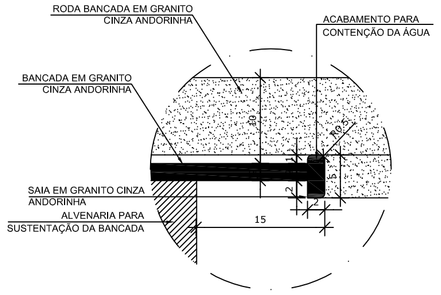

DETALHE 2 - CORTE
bancada de granito - área molhada
sem escala

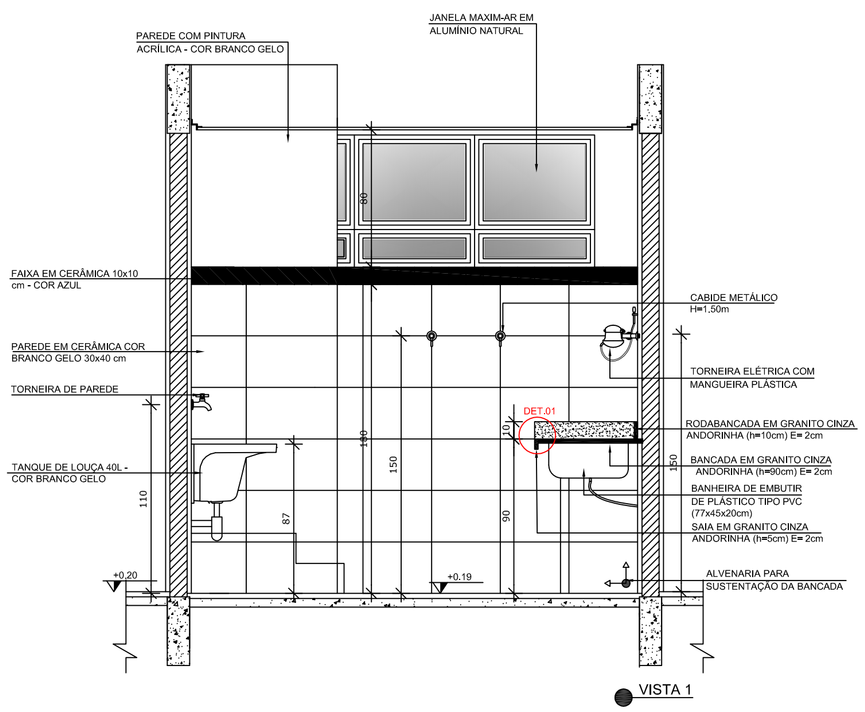

VISTA 1

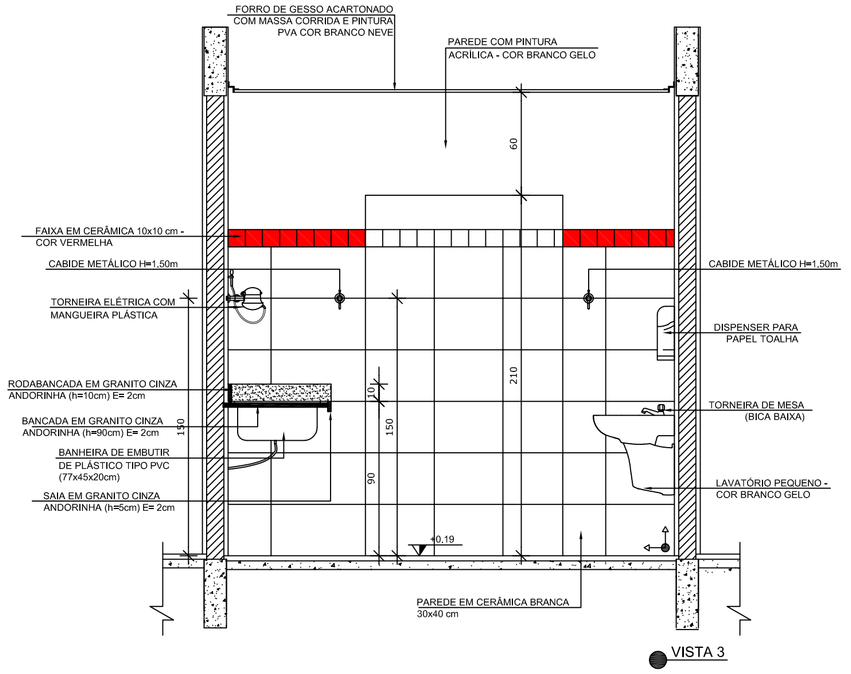

VISTA 3

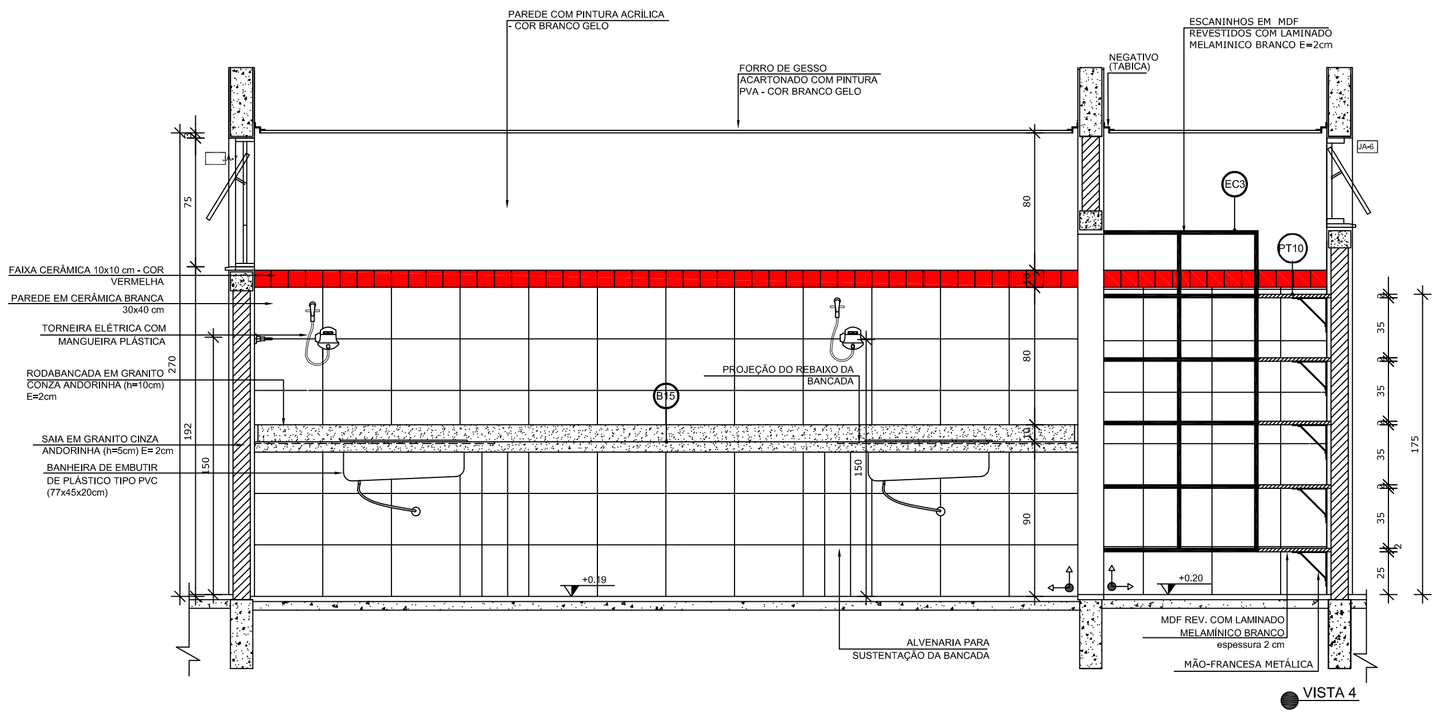

VISTA 4

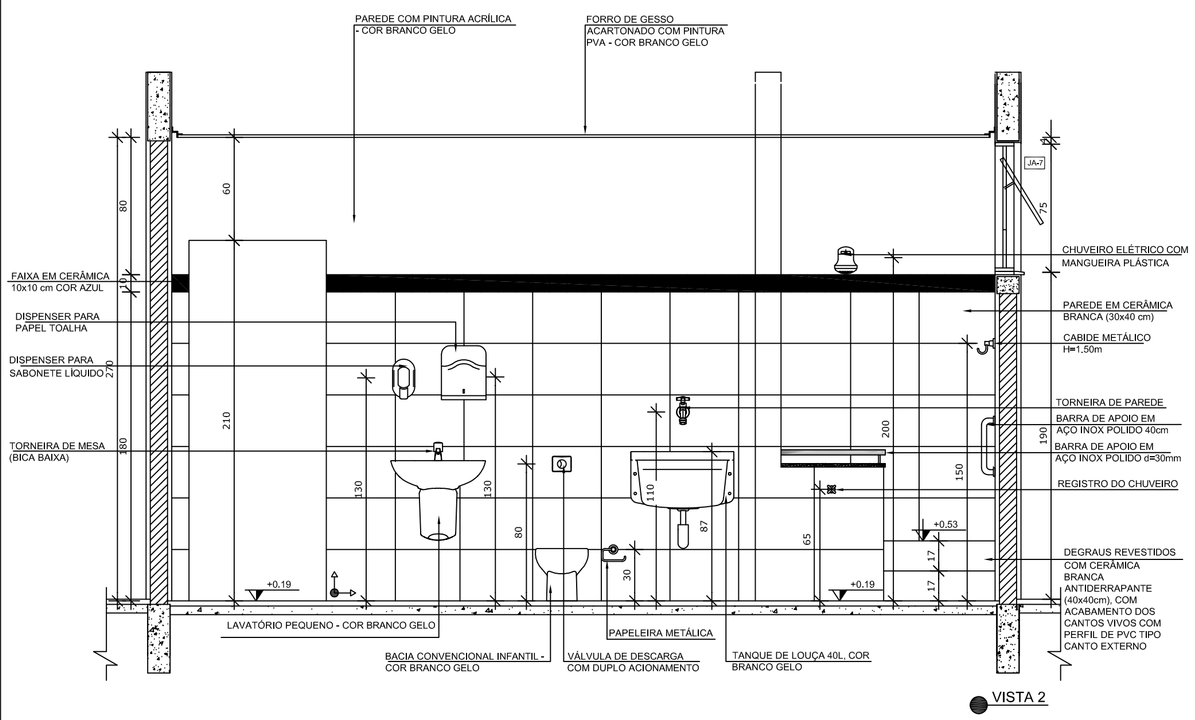

VISTA 2

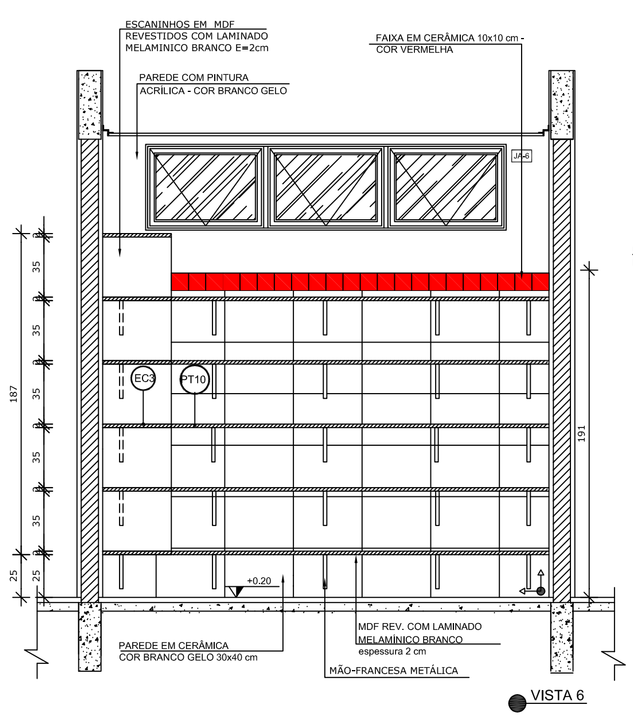

VISTA 6

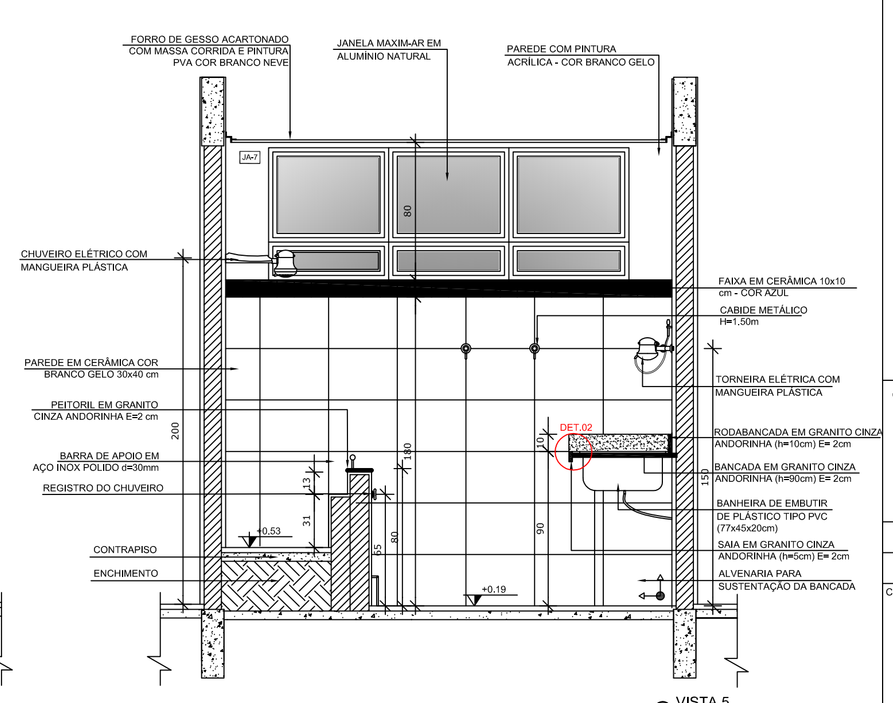

VISTA 5

NOTAS

- MEDIDAS E NÍVEIS EM METROS;
- VERIFICAR POSIÇÃO EXATA DOS PILARES NO PROJETO ESTRUTURAL;
- VERIFICAR DETALHES CONSTRUTIVOS PERTIMENTES NAS PRANCHAS DE DETALHAMENTO;
- EM CASO DE CONFLITO DE INFORMAÇÕES ENTRE O PROJETO GRÁFICO E O MEMORIAL DESCRITIVO, PREVALECE A INFORMAÇÃO CONTIDA NOS DESENHOS;
- ALTERAÇÕES NESTE PROJETO SOMENTE COM AUTORIZAÇÃO EXPRESSA DO FNDE

REFERÊNCIAS:

- PLANILHA DE QUANTITATIVOS-
- MEMORIAL DESCRITIVO E ESPECIFICAÇÕES TÉCNICAS

LEGENDA:

+0.00(NA) +0.00(NV) / +0.00(NA) +0.00(NV)	INDICAÇÃO NIVEIS PLANTA E CORTE		INDICAÇÃO DE VISTAS
CT1	INDICAÇÃO DE CORTES	1	ESPECIFICAÇÕES DE MATERIAIS
	INDICAÇÃO DE FACHADAS	X	INDICAÇÃO DE EIXOS
JA-X / PM-X	INDICAÇÃO DE PORTAS E JANELAS	EC-X	INDICAÇÃO DE ELEMENTOS (BANCADAS, PRATELEIRAS E ETC.)

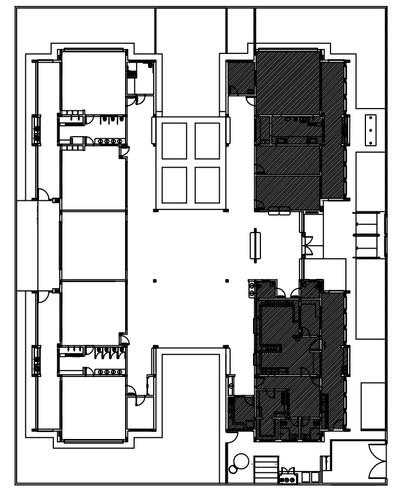

CROQUI DE REFERÊNCIA

PREFEITURA MUNICIPAL DE SABARÁ

PROPRIETÁRIO: :

ENDEREÇO:

MUNICÍPIO – UF:

PROPRIETÁRIO

RESP. TÉCNICO — CREA

AUTOR DO PROJETO — CAU

DLFO

CREA

RA

OBSERVAÇÕES:

CEI BAIRRO NOVA VISTA

PROJETO DE ARQUITETURA

COORDENAÇÃO

FORMATO: DESENHO

REVISÃO: R-01, R-02, R-03

ESCALA: ESCALA

DATA EMISSÃO: DATA

PRANCHA: 00/00

PE-AR

LACTÁRIO E HIGIENIZAÇÃO
ESCALA 1/25

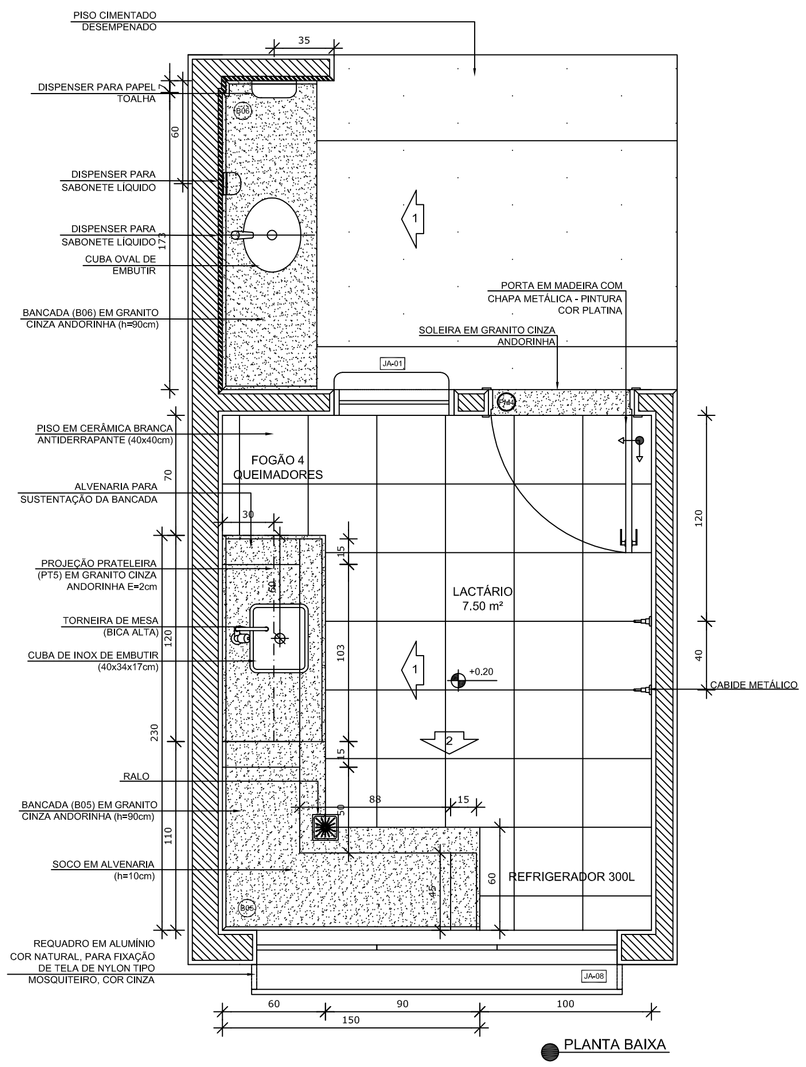

PLANTA BAIXA

CERÂMICA BRANCA ATÉ 150cm ACIMA PINTURA BRANCO GELO

CERÂMICA AMARELA ATÉ 90cm + FAIXA DE CERÂMICA BRANCA 10X10cm ONDE NÃO HOUVER RODABANCA DE GRANITO

CERÂMICA BRANCA ATÉ 90cm ACIMA PINTURA BRANCO GELO

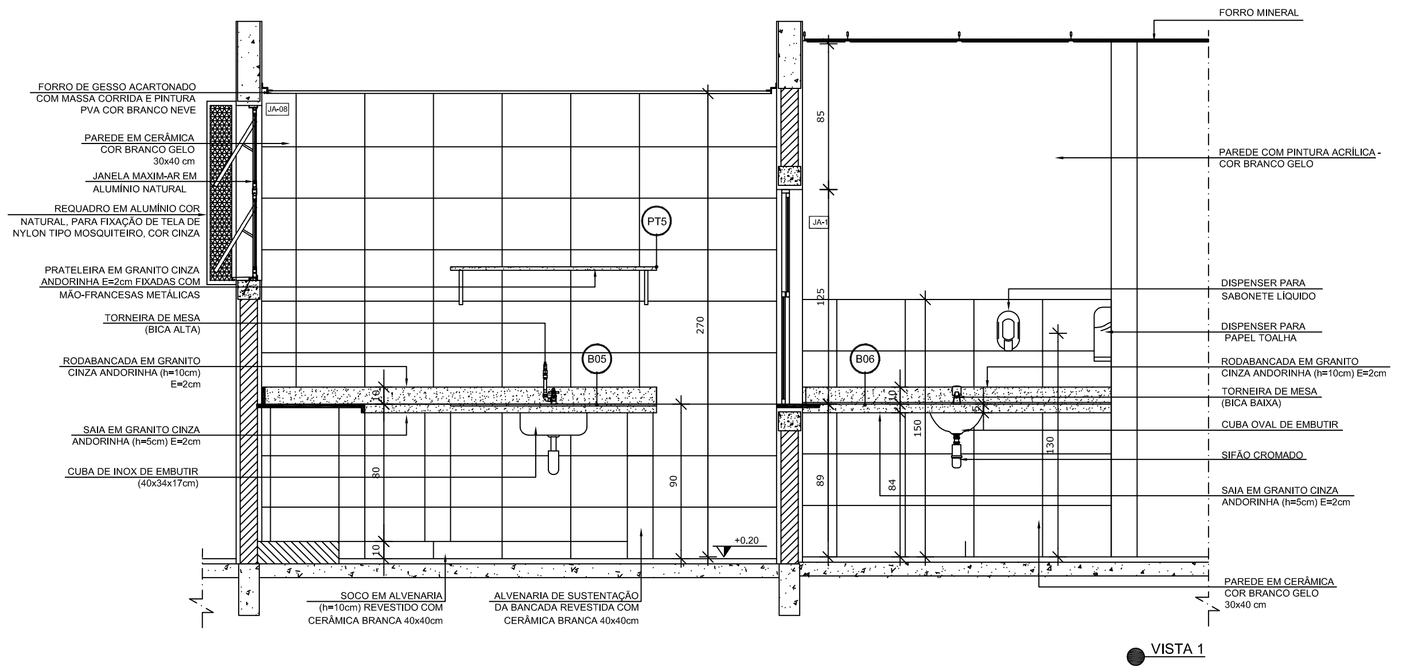

VISTA 1

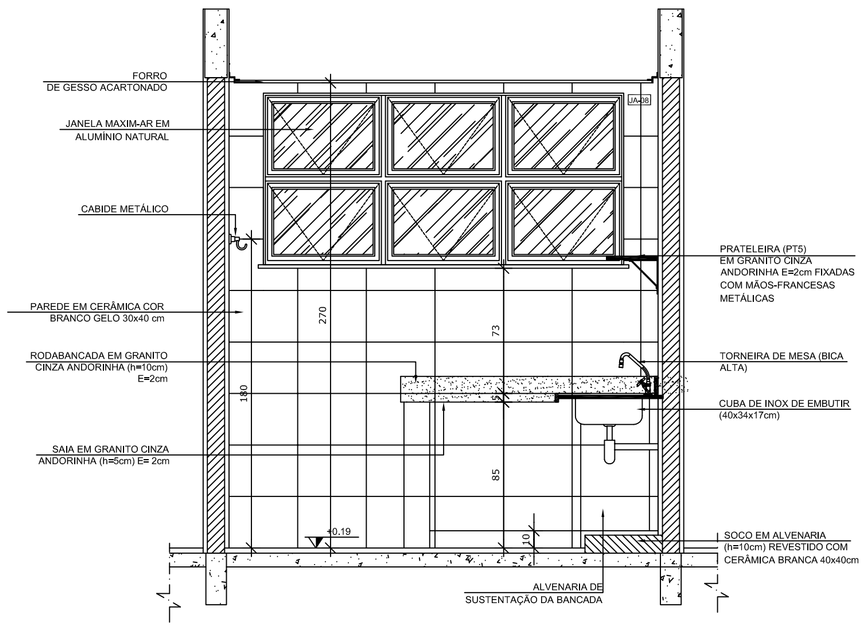

VISTA 2

NOTAS

- MEDIDAS E NÍVEIS EM METROS;
- VERIFICAR POSIÇÃO EXATA DOS PILARES NO PROJETO ESTRUTURAL;
- VERIFICAR DETALHES CONSTRUTIVOS PERTINENTES NAS PRANCHAS DE DETALHAMENTO;
- EM CASO DE CONFLITO DE INFORMAÇÕES ENTRE O PROJETO GRÁFICO E O MEMORIAL DESCRITIVO, PREVALECE A INFORMAÇÃO CONTIDA NOS DESENHOS;
- ALTERAÇÕES NESTE PROJETO SOMENTE COM AUTORIZAÇÃO EXPRESSA DO FNDE

REFERÊNCIAS:

- PLANILHA DE QUANTITATIVOS-
- MEMORIAL DESCRITIVO E ESPECIFICAÇÕES TÉCNICAS

LEGENDA:

+0.00(NA) +0.00(NO)	INDICAÇÃO NIVEIS PLANTA E CORTE	1	INDICAÇÃO DE VISTAS
1	INDICAÇÃO DE CORTES	1 1	ESPECIFICAÇÕES DE MATERIAIS
	INDICAÇÃO DE FACHADAS	X	INDICAÇÃO DE EIXOS
JA-X	INDICAÇÃO DE PORTAS E JANELAS	BC-X	INDICAÇÃO DE ELEMENTOS (BANCADAS, PRATELEIRAS E ETC.)

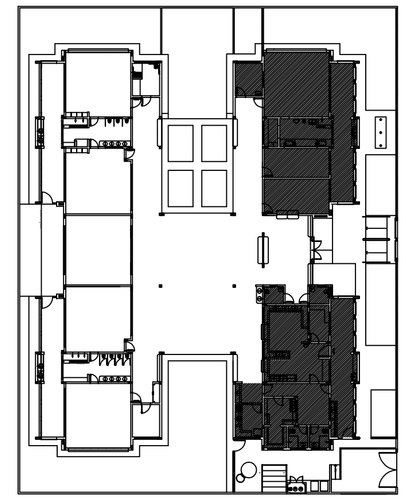

CROQUI DE REFERÊNCIA

SANITÁRIO PNE FEM. E MASC.
ESCALA 1/25

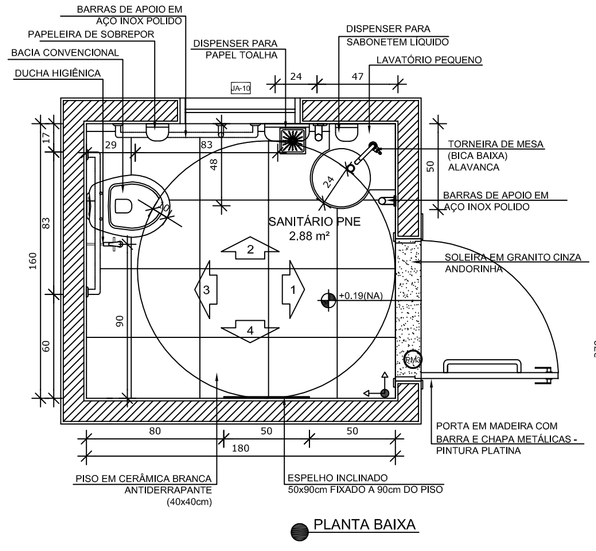

PLANTA BAIXA

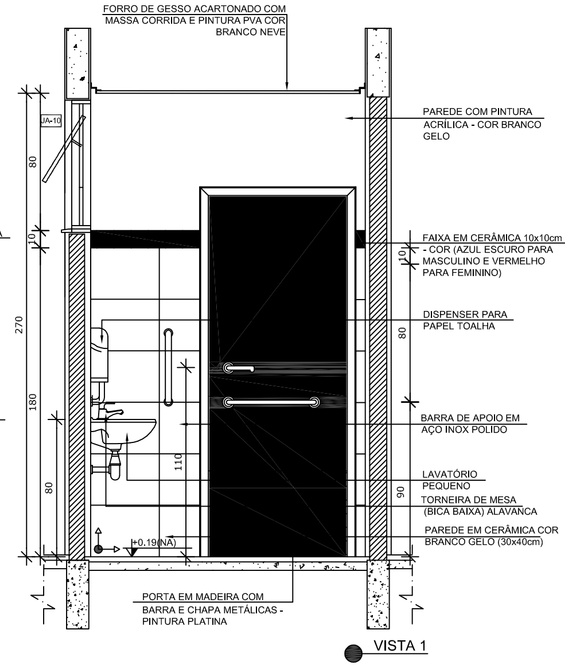

VISTA 1

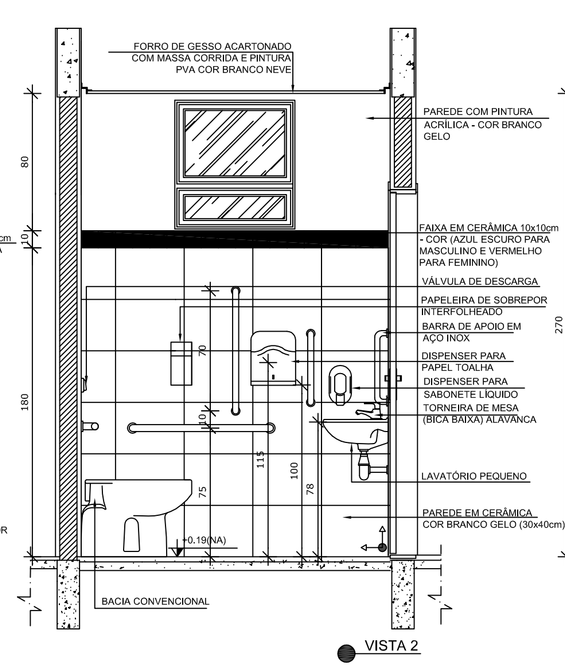

VISTA 2

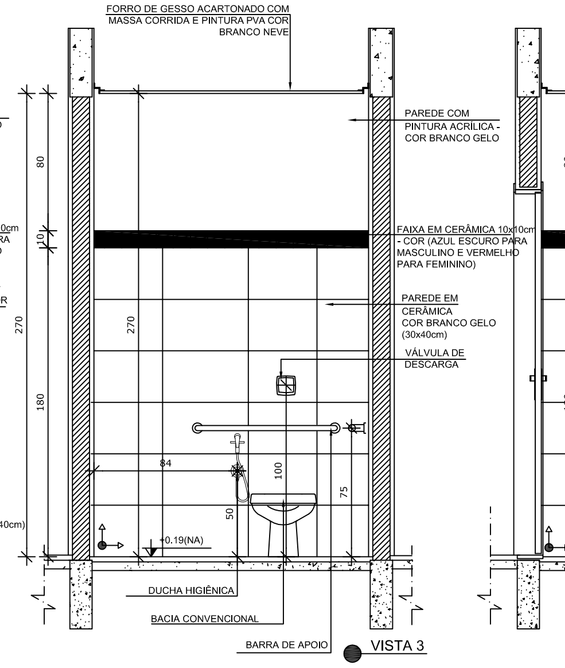

VISTA 3

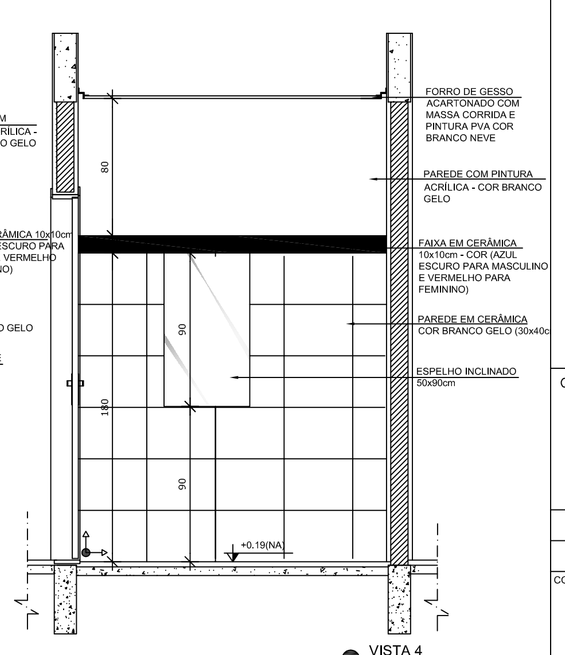

VISTA 4

PREFEITURA MUNICIPAL DE SABARÁ

PROPRIETÁRIO: :

ENDEREÇO:

MUNICÍPIO – UF:

PROPRIETÁRIO

RESP. TÉCNICO **CREA**

AUTOR DO PROJETO **CAU**

DLFO

CREA

RA

OBSERVAÇÕES:

CEI BAIRRO NOVA VISTA

PROJETO DE ARQUITETURA

COORDENAÇÃO

FORMATO
DESENHO

REVISÃO
R-01
R-02
R-03

ESCALA
ESCALA

DATA EMISSÃO
DATA

PE-AR

PRANCHA
00/00

LAVA MÃOS
ESCALA 1/25

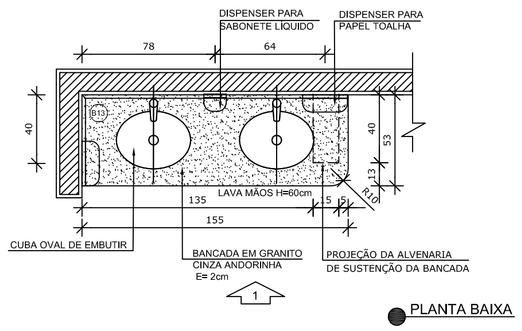

PLANTA BAIXA

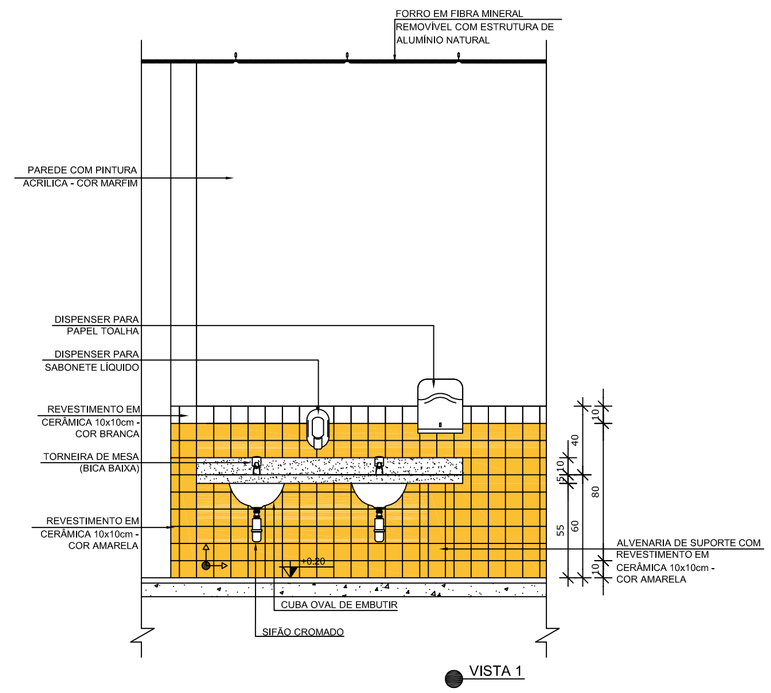

VISTA 1

NOTAS

- MEDIDAS E NÍVEIS EM METROS;
- VERIFICAR POSIÇÃO EXATA DOS PILARES NO PROJETO ESTRUTURAL;
- VERIFICAR DETALHES CONSTRUTIVOS PERTINENTES NAS PRANCHAS DE DETALHAMENTO;
- EM CASO DE CONFLITO DE INFORMAÇÕES ENTRE O PROJETO GRÁFICO E O MEMORIAL DESCRITIVO, PREVALECE A INFORMAÇÃO CONTIDA NOS DESENHOS;
- ALTERAÇÕES NESTE PROJETO SOMENTE COM AUTORIZAÇÃO EXPRESSA DO FNDE

REFERÊNCIAS:

- PLANILHA DE QUANTITATIVOS-
- MEMORIAL DESCRITIVO E ESPECIFICAÇÕES TÉCNICAS

LEGENDA:

+0.00(NA) +0.00(NO) / +0.00(NA) +0.00(NO)	INDICAÇÃO NIVEIS PLANTA E CORTE	2	INDICAÇÃO DE VISTAS
2/210	INDICAÇÃO DE CORTES	1 / 1	ESPECIFICAÇÕES DE MATERIAIS
	INDICAÇÃO DE FACHADAS	X	INDICAÇÃO DE EIXOS
JA-X / PM3	INDICAÇÃO DE PORTAS E JANELAS	BOX	INDICAÇÃO DE ELEMENTOS (BANCADAS, PRATELEIRAS E ETC.)

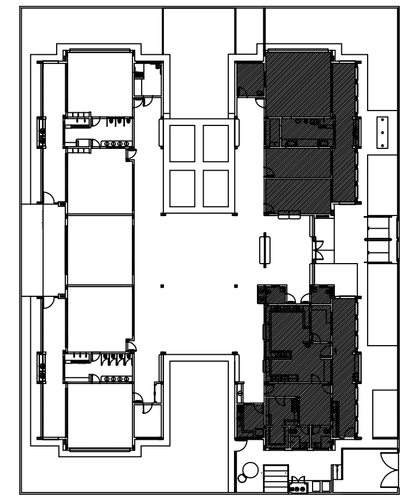

CROQUI DE REFERÊNCIA

SOLÁRIOS
ESCALA 1/25

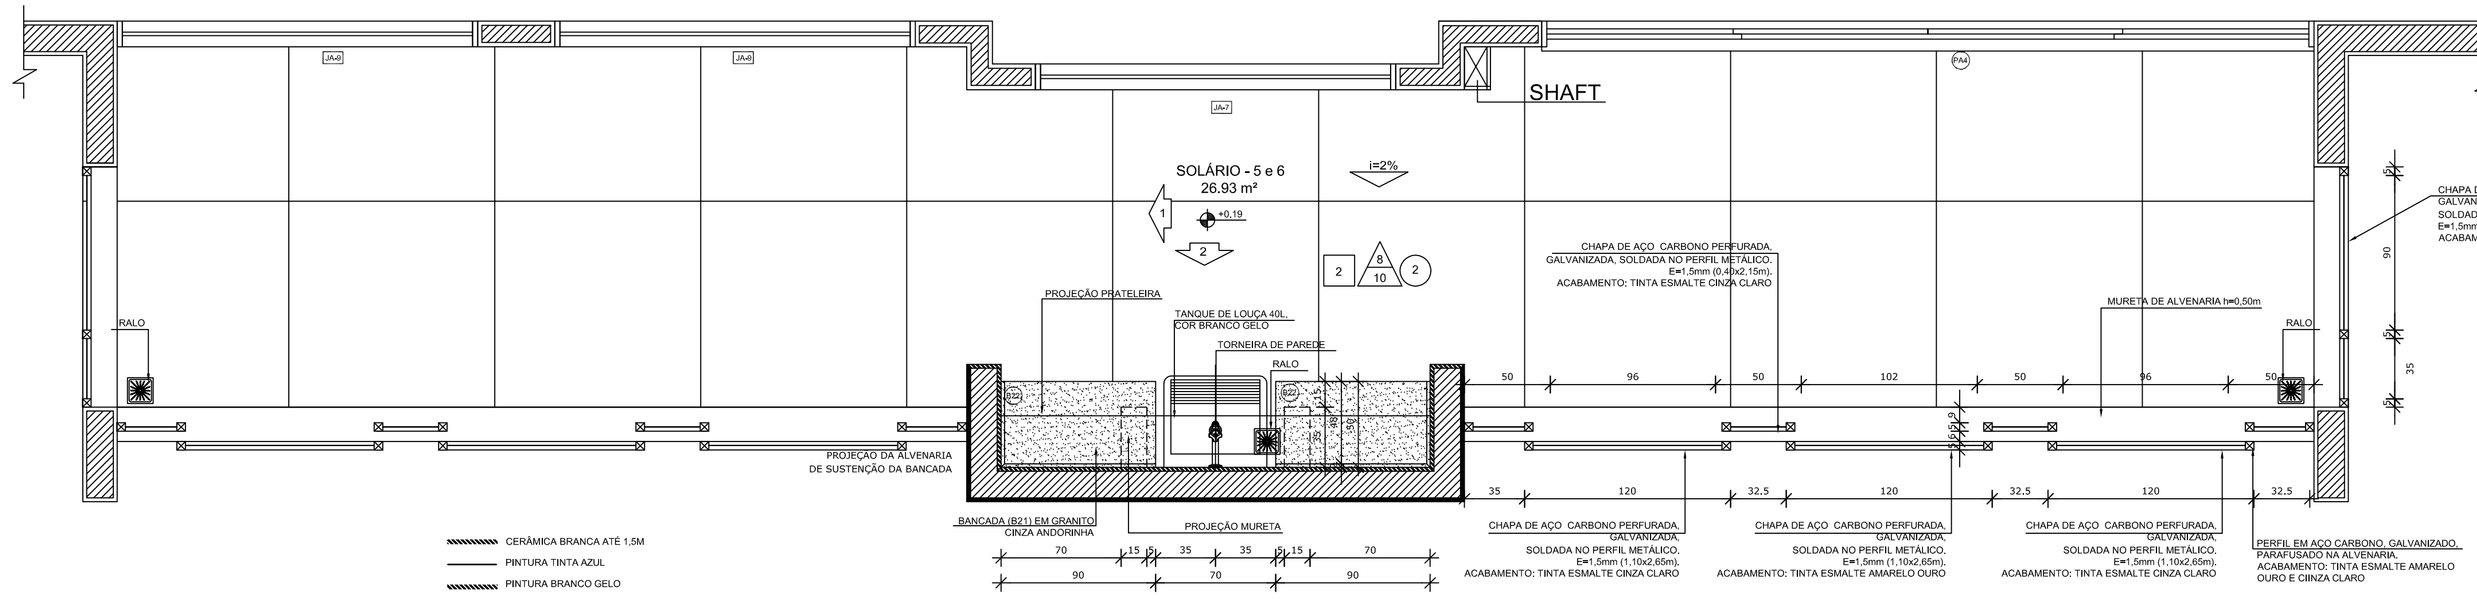

PLANTA BAIXA

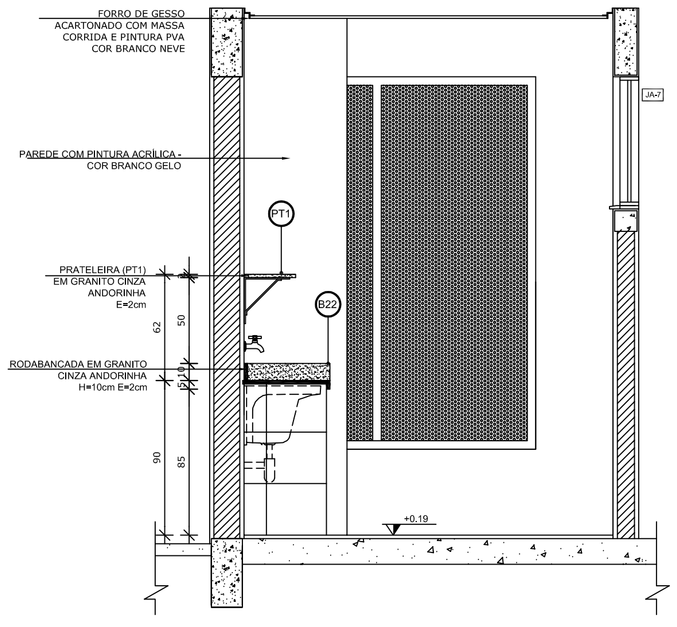

VISTA 1

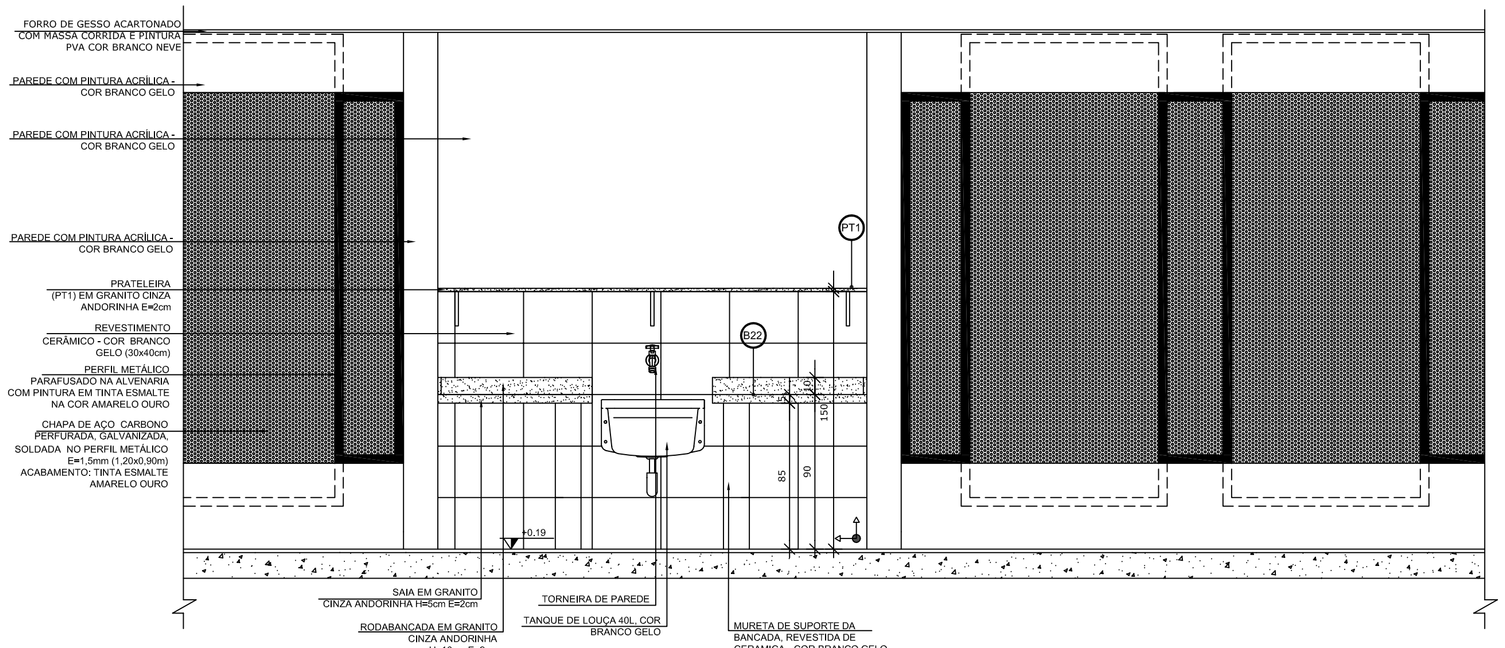

VISTA 2

PREFEITURA MUNICIPAL DE SABARÁ

PROPRIETÁRIO: :

ENDEREÇO:

MUNICÍPIO – UF:

PROPRIETÁRIO

RESP. TÉCNICO **CREA**

AUTOR DO PROJETO **CAU**

DLFO

CREA

RA

OBSERVAÇÕES:

CEI BAIRRO NOVA VISTA

PROJETO DE ARQUITETURA

COORDENAÇÃO

PE-AR

REVISÃO	ESCALA	PRANCHA
R-01	ESCALA	00/00
R-02	DATA EMISSÃO	
R-03	DATA	

FORMATO DESENHO

CRECHE 1
ESCALA 1/25

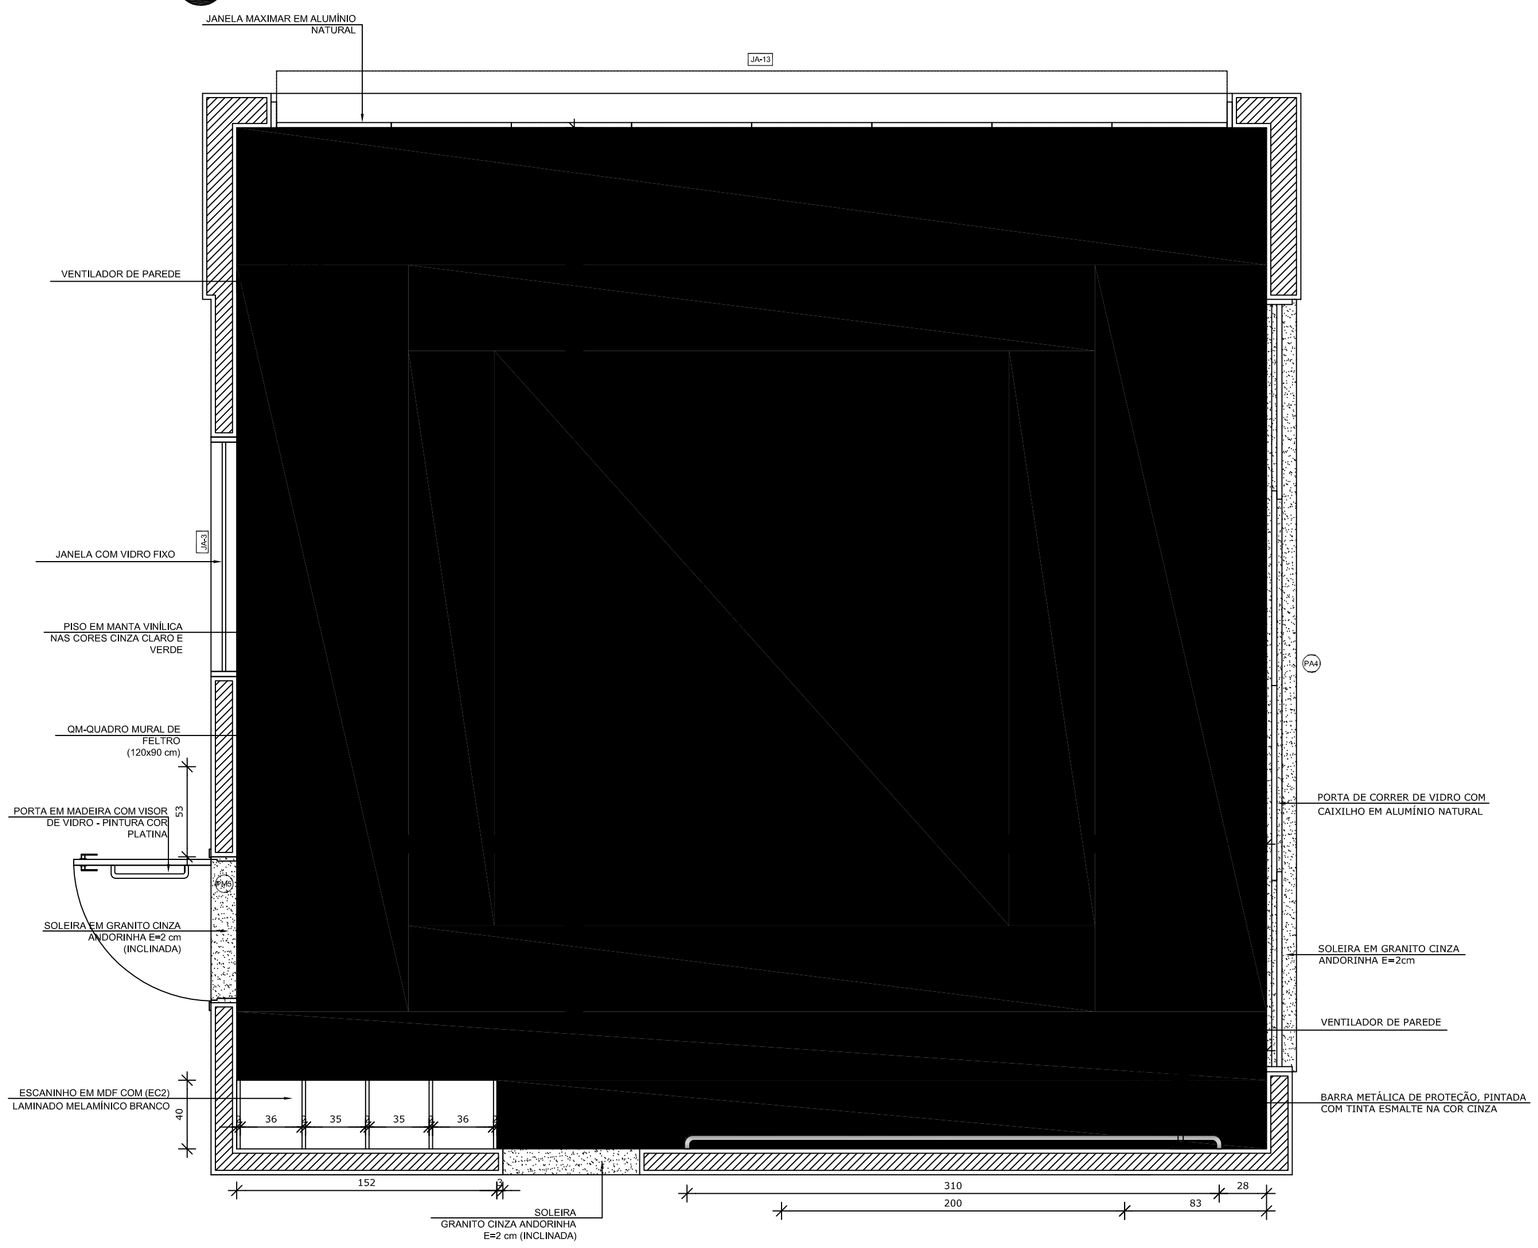

PLANTA BAIXA

AMAMENTAÇÃO
ESCALA 1/25

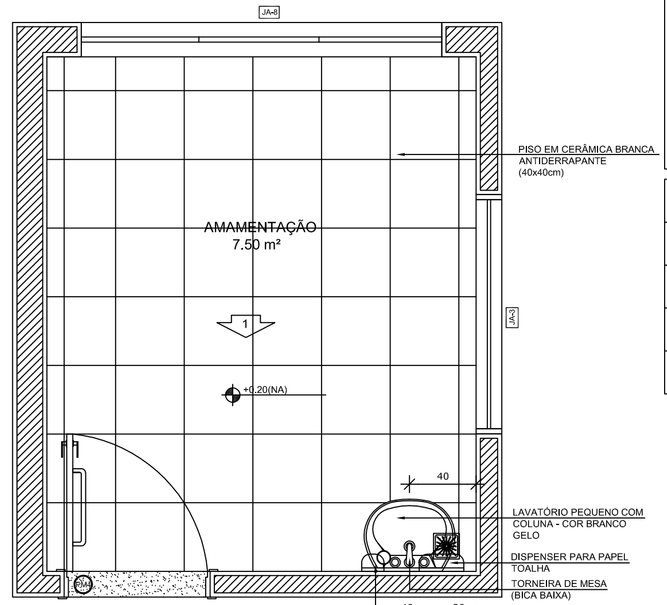

PLANTA BAIXA

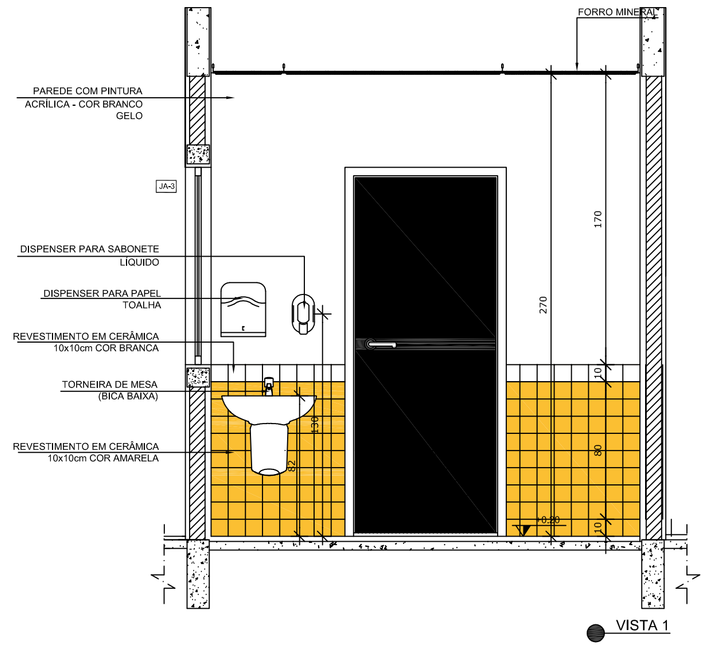

VISTA 1

NOTAS

- MEDIDAS E NÍVEIS EM METROS;
- VERIFICAR POSIÇÃO EXATA DOS PILARES NO PROJETO ESTRUTURAL;
- VERIFICAR DETALHES CONSTRUTIVOS PERTIMENTES NAS PRANCHAS DE DETALHAMENTO;
- EM CASO DE CONFLITO DE INFORMAÇÕES ENTRE O PROJETO GRÁFICO E O MEMORIAL DESCRITIVO, PREVALECE A INFORMAÇÃO CONTIDA NOS DESENHOS;
- ALTERAÇÕES NESTE PROJETO SOMENTE COM AUTORIZAÇÃO EXPRESSA DO FNDE

REFERÊNCIAS:

- PLANILHA DE QUANTITATIVOS-
- MEMORIAL DESCRITIVO E ESPECIFICAÇÕES TÉCNICAS

LEGENDA:

+0.00(NA) +0.00(NO)	INDICAÇÃO NIVEIS PLANTA E CORTE	1	INDICAÇÃO DE VISTAS
1	INDICAÇÃO DE CORTES	1 1	ESPECIFICAÇÕES DE MATERIAIS
1	INDICAÇÃO DE FACHADAS	X	INDICAÇÃO DE EIXOS
JA-X PMX	INDICAÇÃO DE PORTAS E JANELAS	BOX	INDICAÇÃO DE ELEMENTOS (BANCADAS, PRATELEIRAS E ETC.)

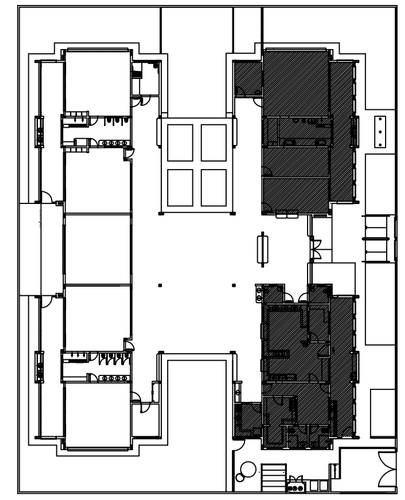

CROQUI DE REFERÊNCIA

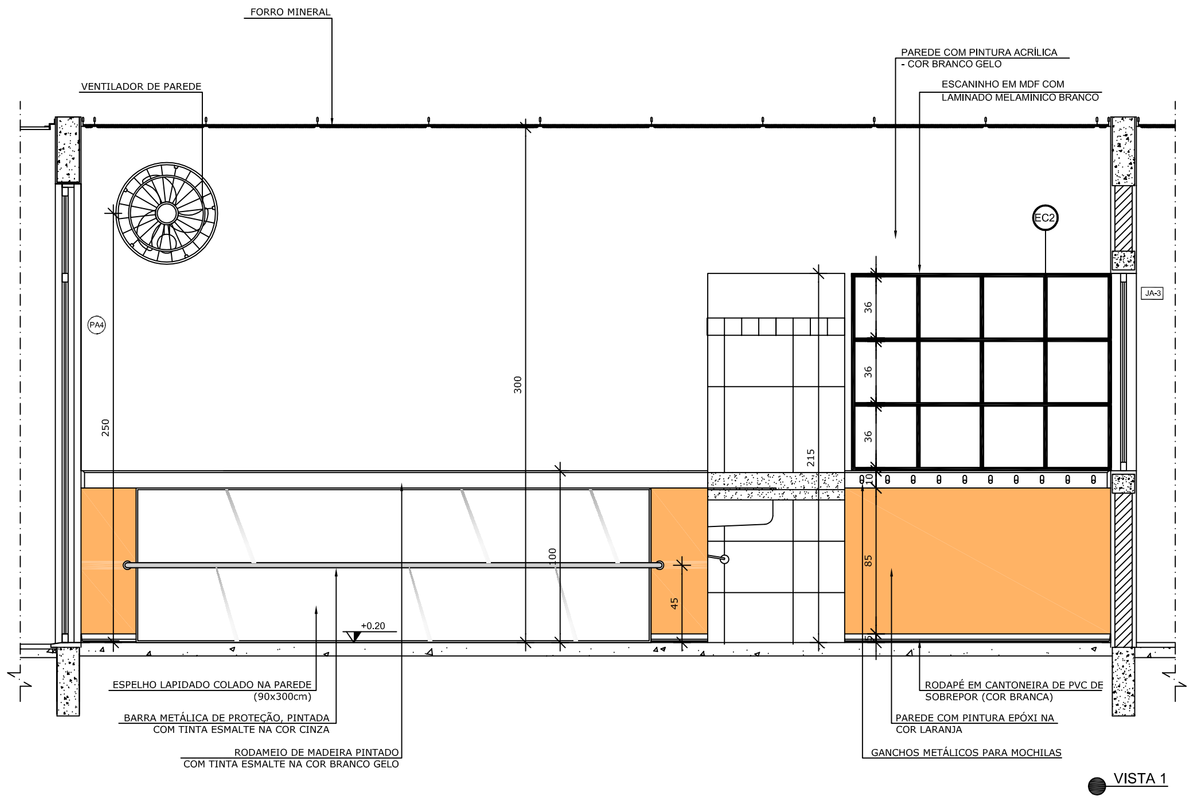

VISTA 1

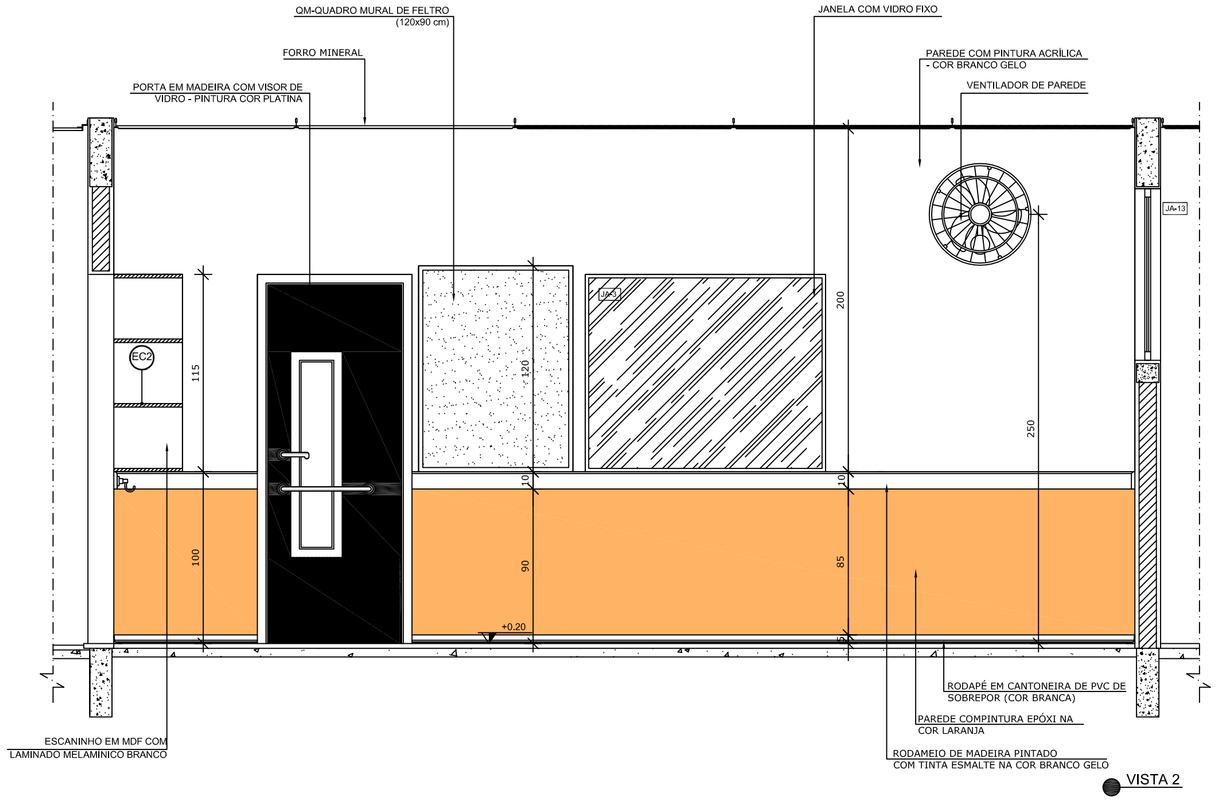

VISTA 2

PREFEITURA MUNICIPAL DE SABARÁ

PROPRIETÁRIO: :

ENDEREÇO:

MUNICÍPIO – UF:

PROPRIETÁRIO

RESP. TÉCNICO **CREA**

AUTOR DO PROJETO **CAU**

DLFO

CREA

RA

OBSERVAÇÕES:

CEI BAIRRO NOVA VISTA

PROJETO DE ARQUITETURA

COORDENAÇÃO

PE-AR

FORMATO
DESENHO

REVISÃO
R-01
R-02
R-03

ESCALA
ESCALA

DATA EMISSÃO
DATA

PRANCHA
00/00

COZINHA
ESCALA 1/25

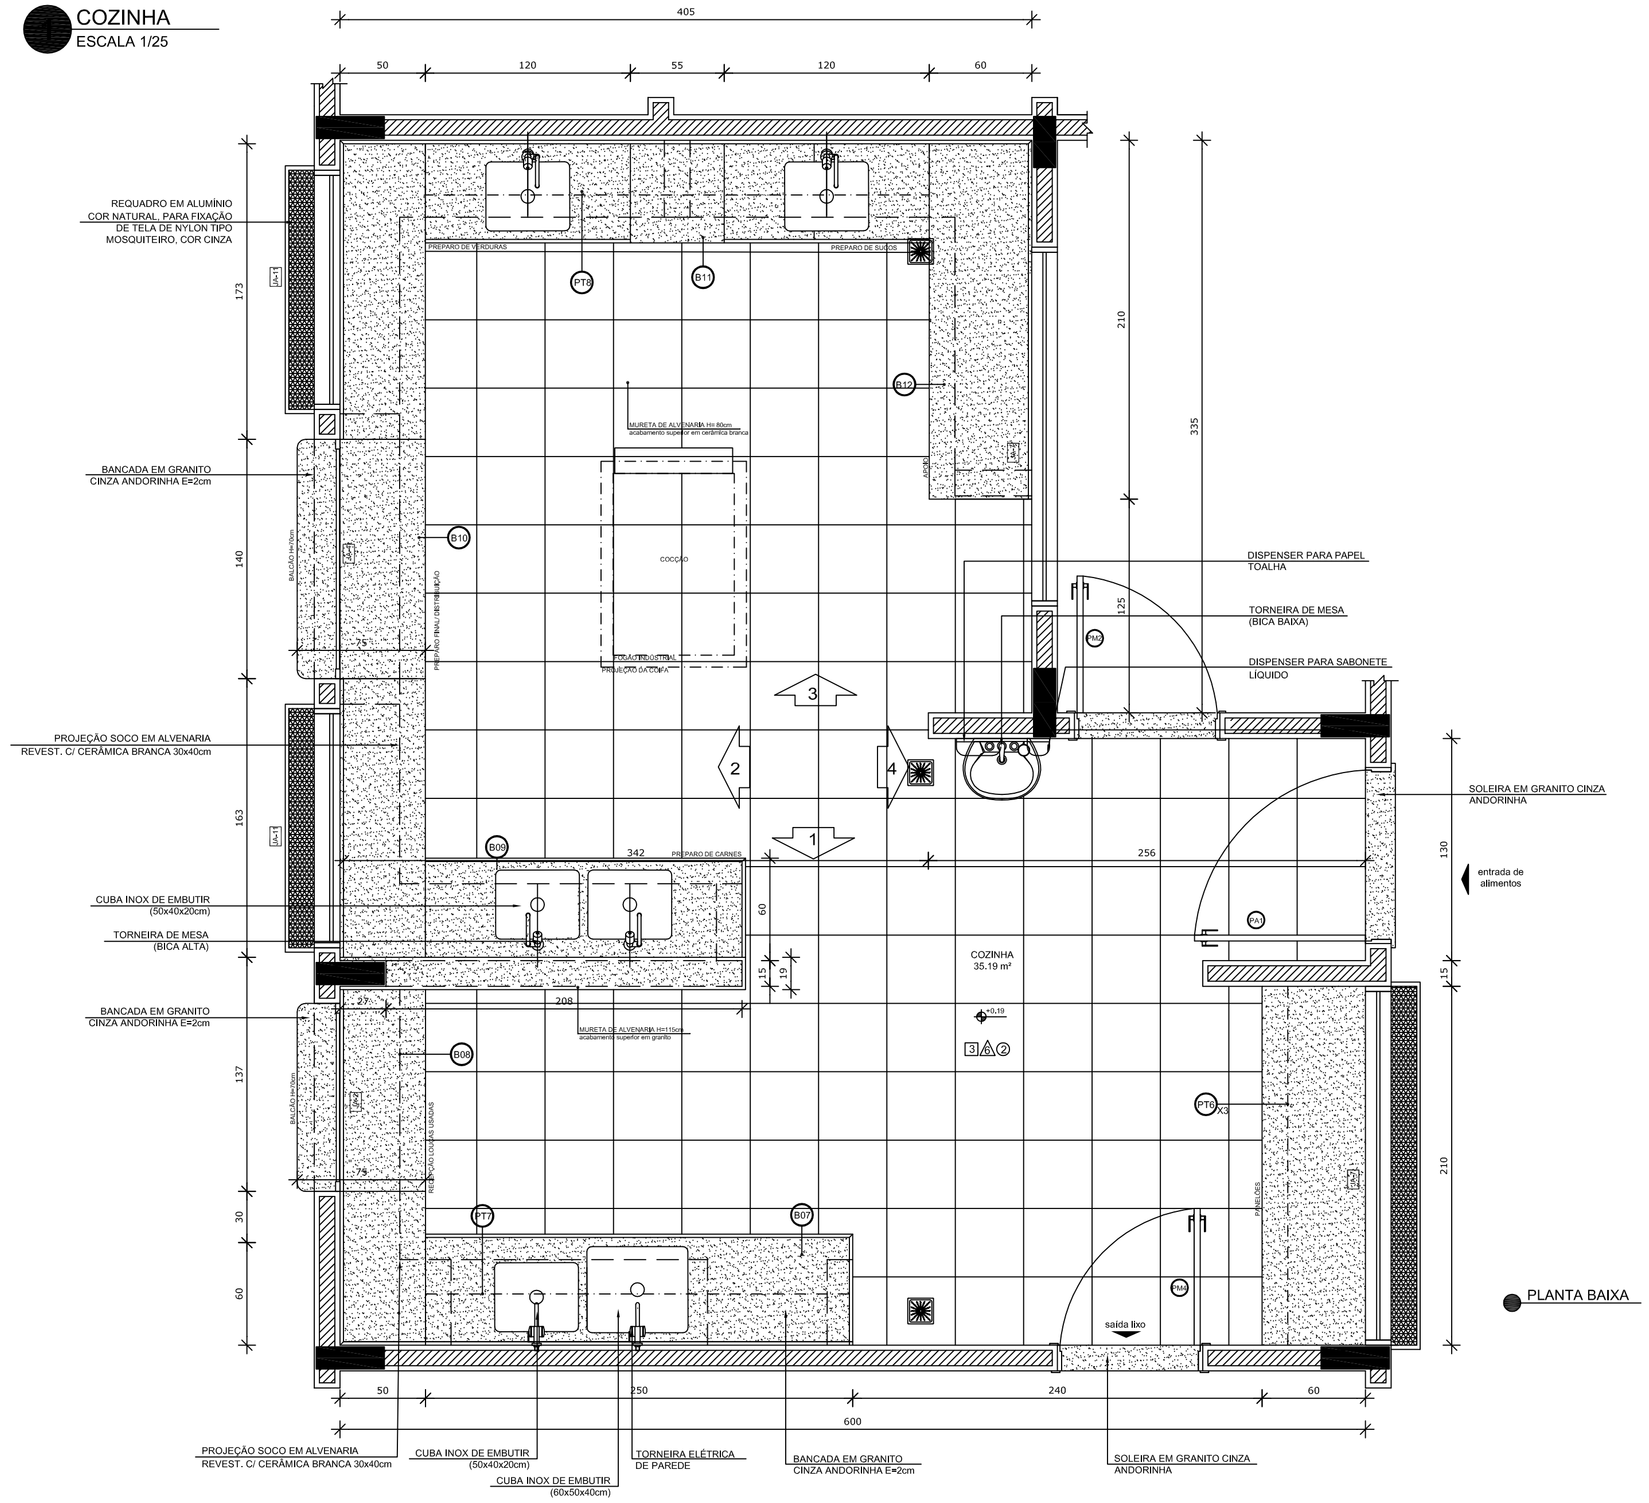

PLANTA BAIXA

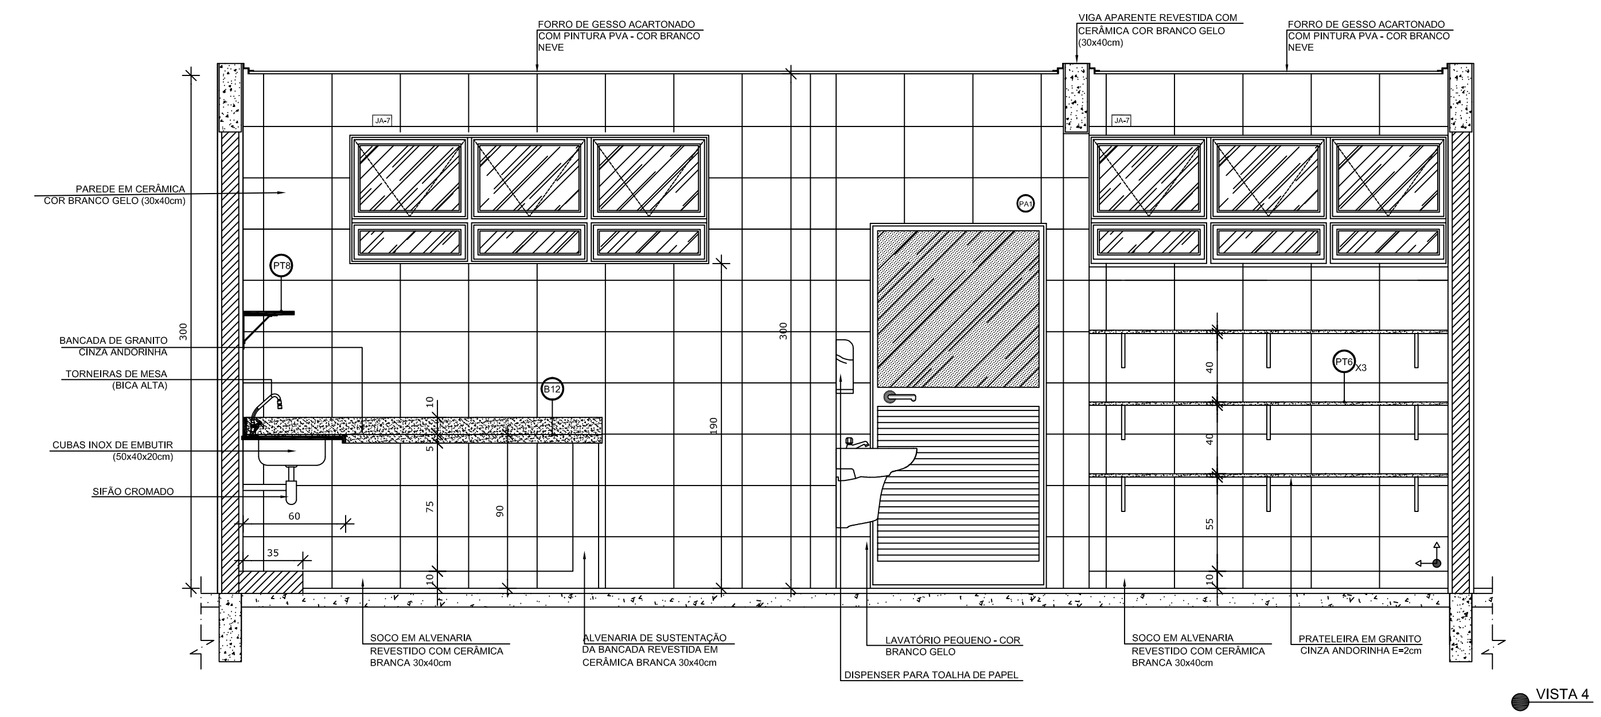

VISTA 4

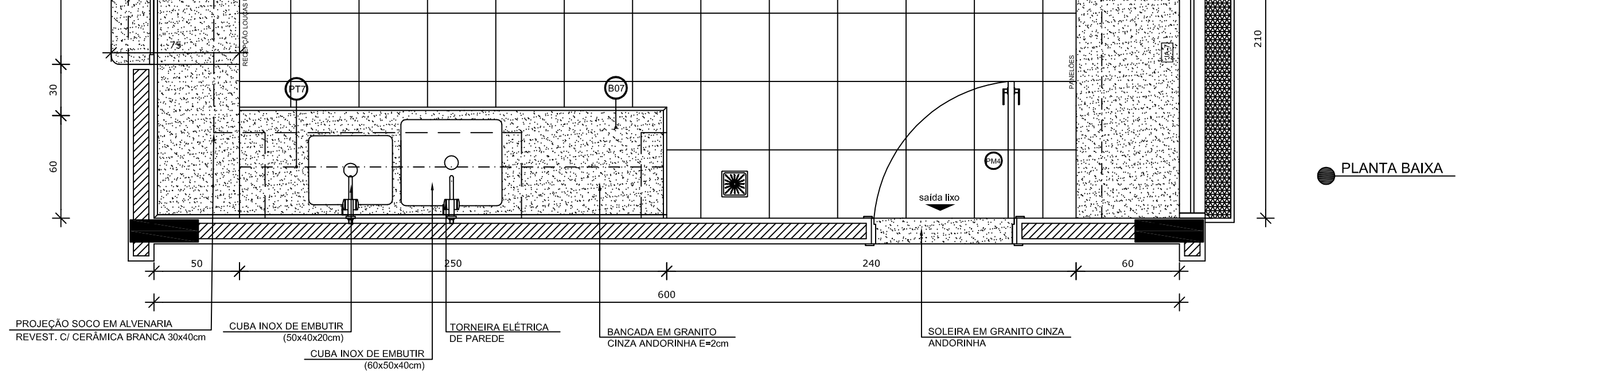

NOTAS

- MEDIDAS E NÍVEIS EM METROS;
- VERIFICAR POSIÇÃO EXATA DOS PILARES NO PROJETO ESTRUTURAL;
- VERIFICAR DETALHES CONSTRUTIVOS PERTINENTES NAS PRANCHAS DE DETALHAMENTO;
- EM CASO DE CONFLITO DE INFORMAÇÕES ENTRE O PROJETO GRÁFICO E O MEMORIAL DESCRITIVO, PREVALECE A INFORMAÇÃO CONTIDA NOS DESENHOS;
- ALTERAÇÕES NESTE PROJETO SOMENTE COM AUTORIZAÇÃO EXPRESSA DO FNDE

REFERÊNCIAS:

- PLANILHA DE QUANTITATIVOS-
- MEMORIAL DESCRITIVO E ESPECIFICAÇÕES TÉCNICAS

LEGENDA:

+0.00(NA) +0.00(NO) / +0.00(NA) +0.00(NO)	INDICAÇÃO NIVEIS PLANTA E CORTE		INDICAÇÃO DE VISTAS
	INDICAÇÃO DE CORTES	1 1	ESPECIFICAÇÕES DE MATERIAIS
	INDICAÇÃO DE FACHADAS	X	INDICAÇÃO DE EIXOS
JA-X / PM-X	INDICAÇÃO DE PORTAS E JANELAS	BCX	INDICAÇÃO DE ELEMENTOS (BANCADAS, PRATELEIRAS E ETC.)

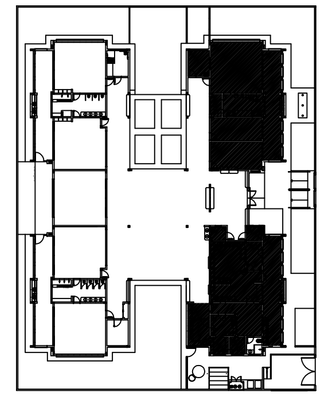

CROQUI DE REFERÊNCIA

PREFEITURA MUNICIPAL DE SABARÁ

PROPRIETÁRIO: :

ENDEREÇO:

MUNICÍPIO – UF:

PROPRIETÁRIO

RESP. TÉCNICO — CREA

AUTOR DO PROJETO — CAU

DLFO

CREA

RA

OBSERVAÇÕES:

CEI BAIRRO NOVA VISTA

PROJETO DE ARQUITETURA

COORDENAÇÃO

FORMATO
DESENHO

REVISÃO
R-01
R-02
R-03

ESCALA
ESCALA

DATA EMISSÃO
DATA

PRANCHA
00/00

PE-AR

COZINHA
ESCALA 1/25

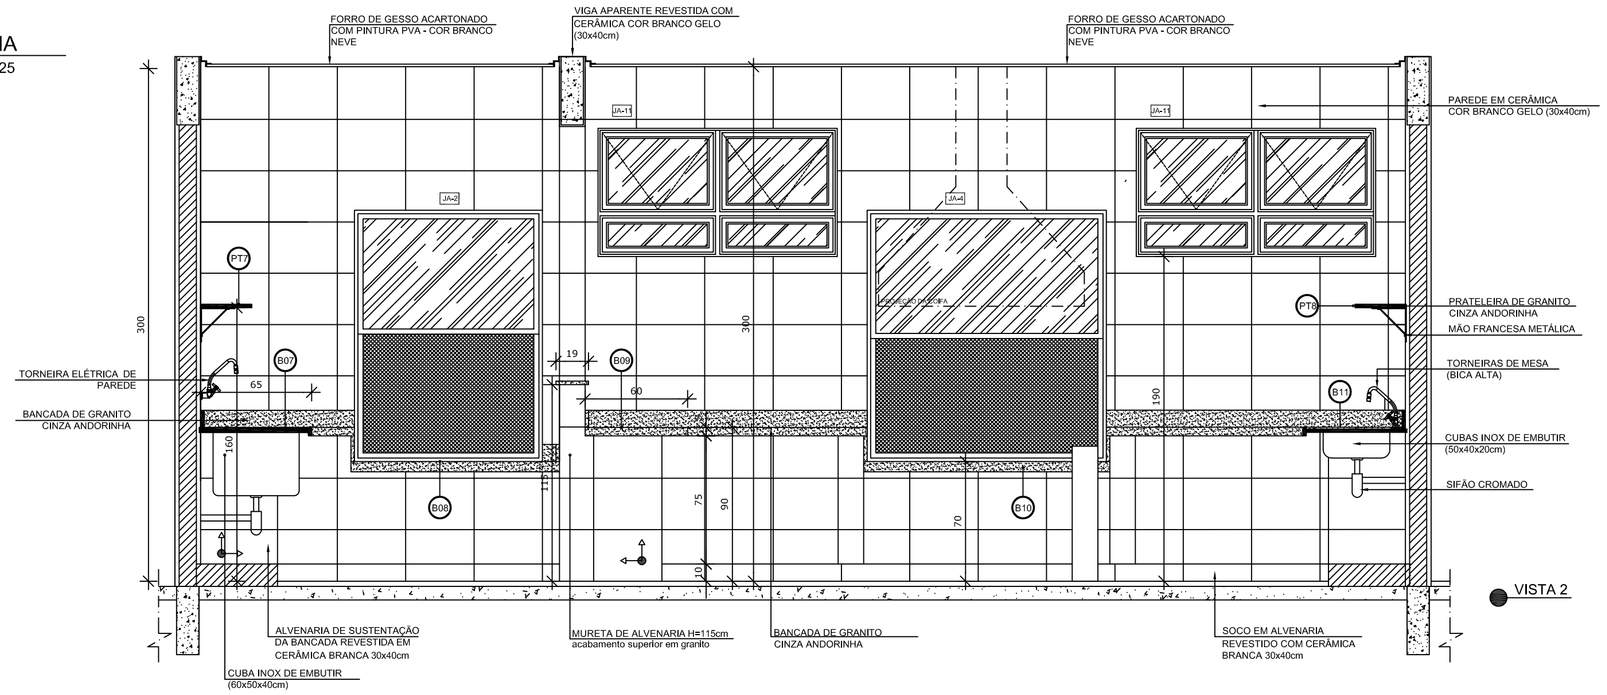

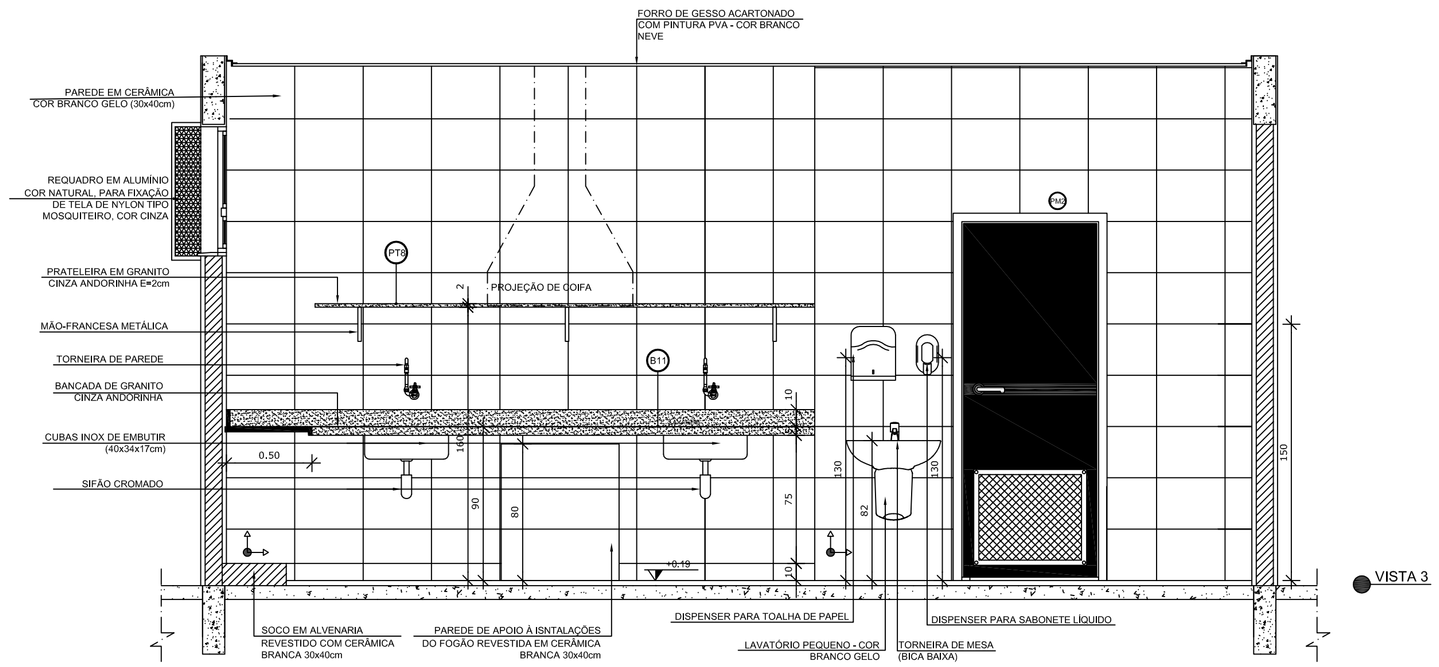

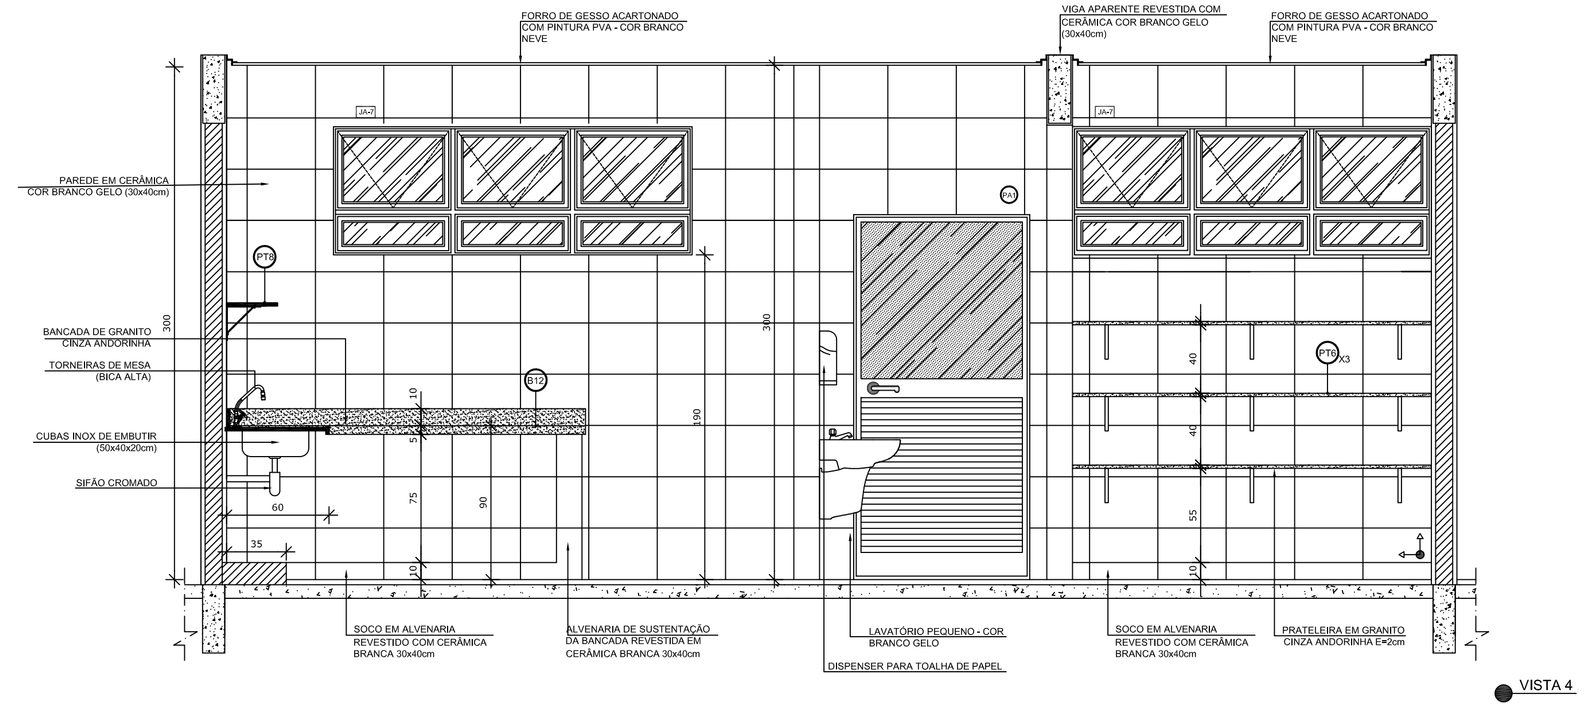

NOTAS

- MEDIDAS E NÍVEIS EM METROS;
- VERIFICAR POSIÇÃO EXATA DOS PILARES NO PROJETO ESTRUTURAL;
- VERIFICAR DETALHES CONSTRUTIVOS PERTINENTES NAS PRANCHAS DE DETALHAMENTO;
- EM CASO DE CONFLITO DE INFORMAÇÕES ENTRE O PROJETO GRÁFICO E O MEMORIAL DESCRITIVO, PREVALECE A INFORMAÇÃO CONTIDA NOS DESENHOS;
- ALTERAÇÕES NESTE PROJETO SOMENTE COM AUTORIZAÇÃO EXPRESSA DO FNDE

REFERÊNCIAS:

- PLANILHA DE QUANTITATIVOS-
- MEMORIAL DESCRITIVO E ESPECIFICAÇÕES TÉCNICAS

LEGENDA:

+0.00(NA) / +0.00(NO) / +0.00(NA) / +0.00(NO)	INDICAÇÃO NIVEIS PLANTA E CORTE	1	INDICAÇÃO DE VISTAS
CORTE	INDICAÇÃO DE CORTES	1 / 1	ESPECIFICAÇÕES DE MATERIAIS
	INDICAÇÃO DE FACHADAS	X	INDICAÇÃO DE EIXOS
JA-X / PM-X	INDICAÇÃO DE PORTAS E JANELAS	BCX	INDICAÇÃO DE ELEMENTOS (BANCADAS, PRATELEIRAS E ETC.)

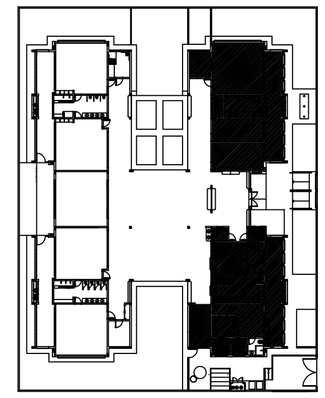

CROQUI DE REFERÊNCIA

PREFEITURA MUNICIPAL DE SABARÁ

PROPRIETÁRIO: :

ENDEREÇO:

MUNICÍPIO – UF:

PROPRIETÁRIO

RESP. TÉCNICO — CREA

AUTOR DO PROJETO — CAU

DLFO

CREA

RA

OBSERVAÇÕES:

CEI BAIRRO NOVA VISTA

PROJETO DE ARQUITETURA

COORDENAÇÃO

PE-AR

FORMATO	REVISÃO	ESCALA	PRANCHA
DESENHO	R-01 R-02 R-03	ESCALA DATA EMISSÃO DATA	00/00

DESPENSA
ESCALA 1/25

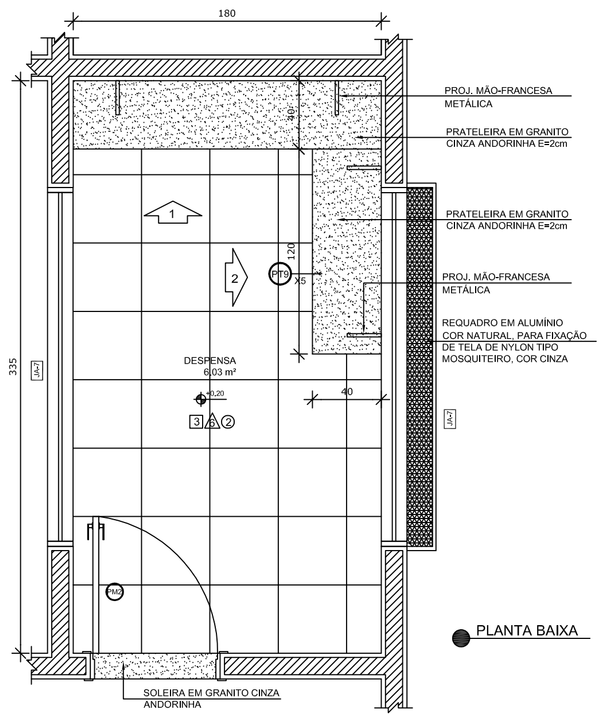

PLANTA BAIXA

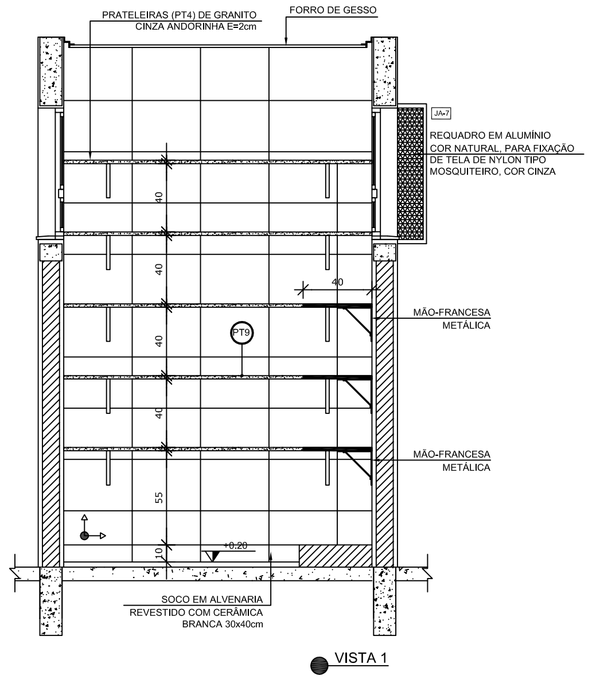

VISTA 1

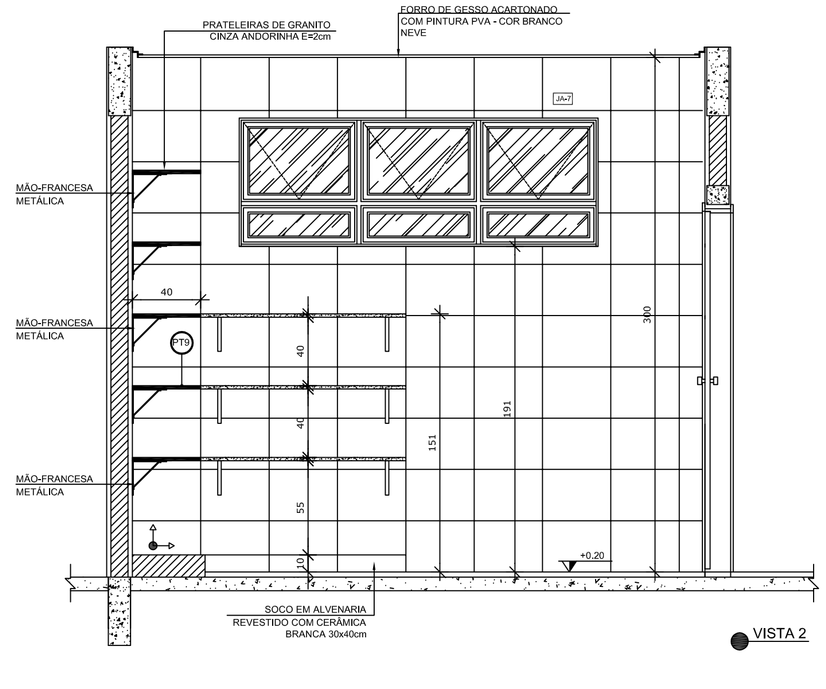

VISTA 2

NOTAS

- MEDIDAS E NÍVEIS EM METROS;
- VERIFICAR POSIÇÃO EXATA DOS PILARES NO PROJETO ESTRUTURAL;
- VERIFICAR DETALHES CONSTRUTIVOS PERTINENTES NAS PRANCHAS DE DETALHAMENTO;
- EM CASO DE CONFLITO DE INFORMAÇÕES ENTRE O PROJETO GRÁFICO E O MEMORIAL DESCRITIVO, PREVALECE A INFORMAÇÃO CONTIDA NOS DESENHOS;
- ALTERAÇÕES NESTE PROJETO SOMENTE COM AUTORIZAÇÃO EXPRESSA DO FNDE

REFERÊNCIAS:

- PLANILHA DE QUANTITATIVOS-
- MEMORIAL DESCRITIVO E ESPECIFICAÇÕES TÉCNICAS

LEGENDA:

+0.00(NA) +0.00(NO) / +0.00(NA) +0.00(NO)	INDICAÇÃO NIVEIS PLANTA E CORTE	1	INDICAÇÃO DE VISTAS
1	INDICAÇÃO DE CORTES	1 1	ESPECIFICAÇÕES DE MATERIAIS
	INDICAÇÃO DE FACHADAS	X	INDICAÇÃO DE EIXOS
JA-X / PMX	INDICAÇÃO DE PORTAS E JANELAS	BCX	INDICAÇÃO DE ELEMENTOS (BANCADAS, PRATELEIRAS E ETC.)

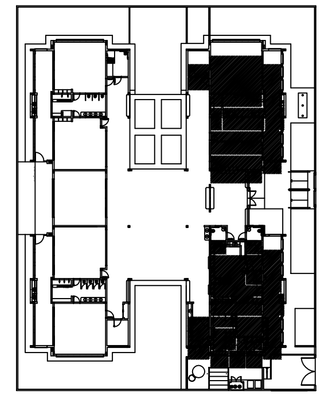

CROQUI DE REFERÊNCIA

VESTIÁRIOS
ESCALA 1/25

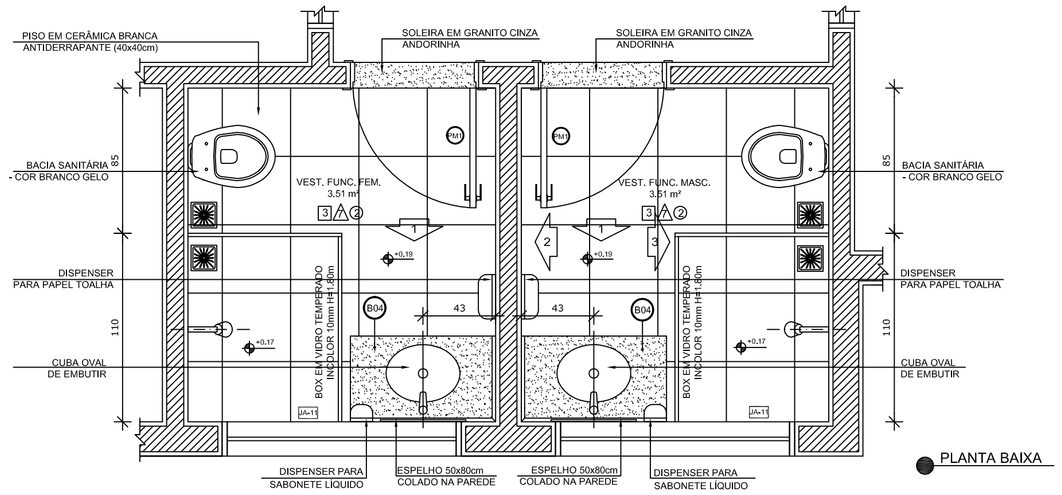

PLANTA BAIXA

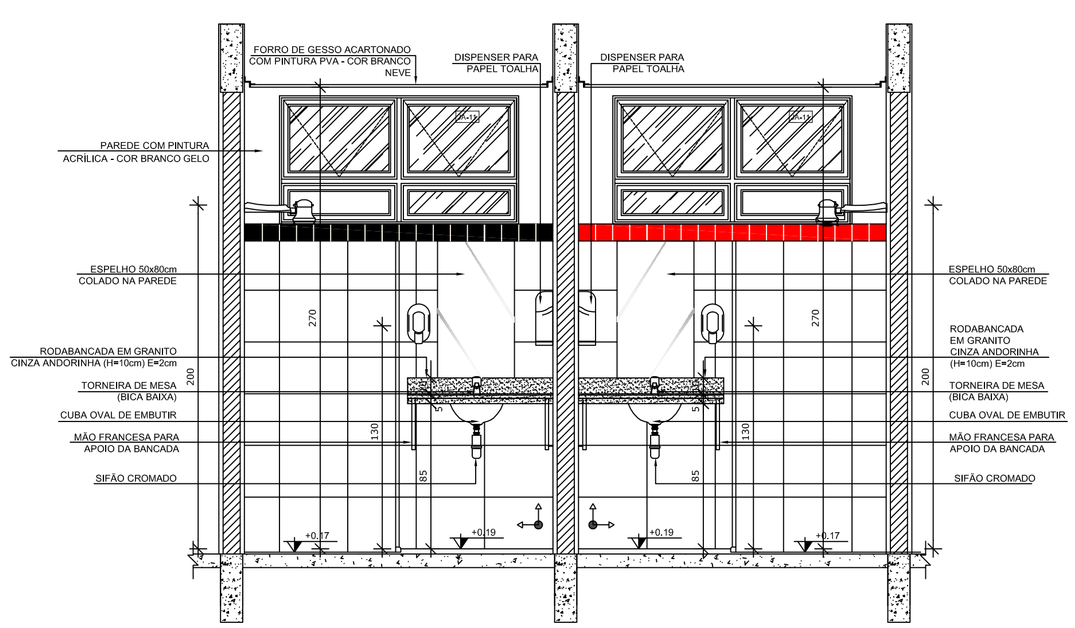

VISTA 1

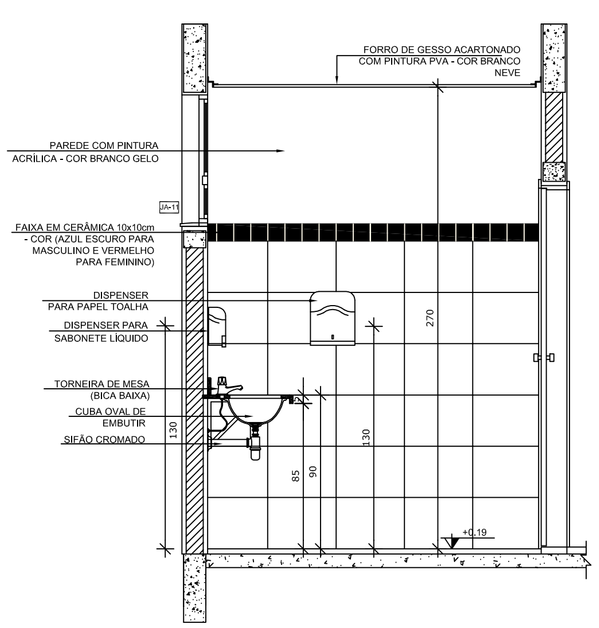

VISTA 2

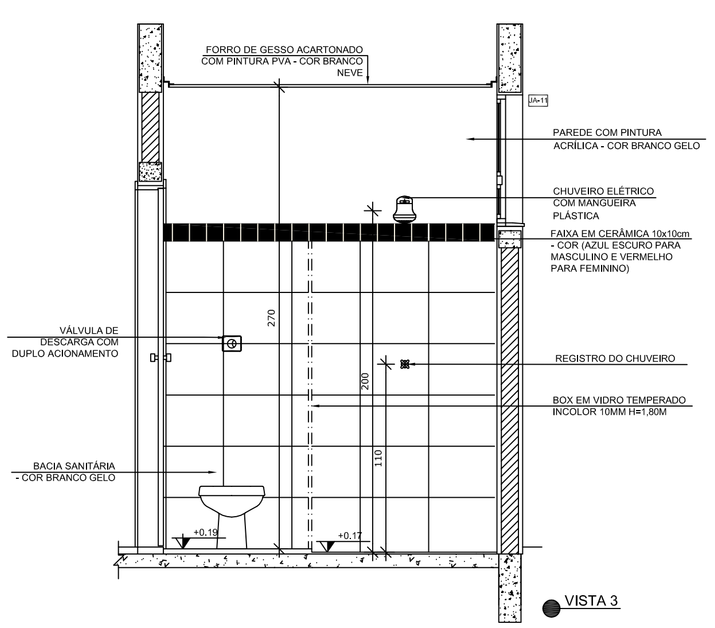

VISTA 3

PREFEITURA MUNICIPAL DE SABARÁ

PROPRIETÁRIO: :

ENDEREÇO:

MUNICÍPIO – UF:

PROPRIETÁRIO

RESP. TÉCNICO — CREA

AUTOR DO PROJETO — CAU

DLFO

CREA

RA

OBSERVAÇÕES:

CEI BAIRRO NOVA VISTA

PROJETO DE ARQUITETURA

COORDENAÇÃO

FORMATO
DESENHO

REVISÃO	ESCALA	PRANCHA
R-01	ESCALA	00/00
R-02	DATA EMISSÃO	
R-03	DATA	

PE-AR

LAVANDERIA E ROUPARIA
ESCALA 1/25

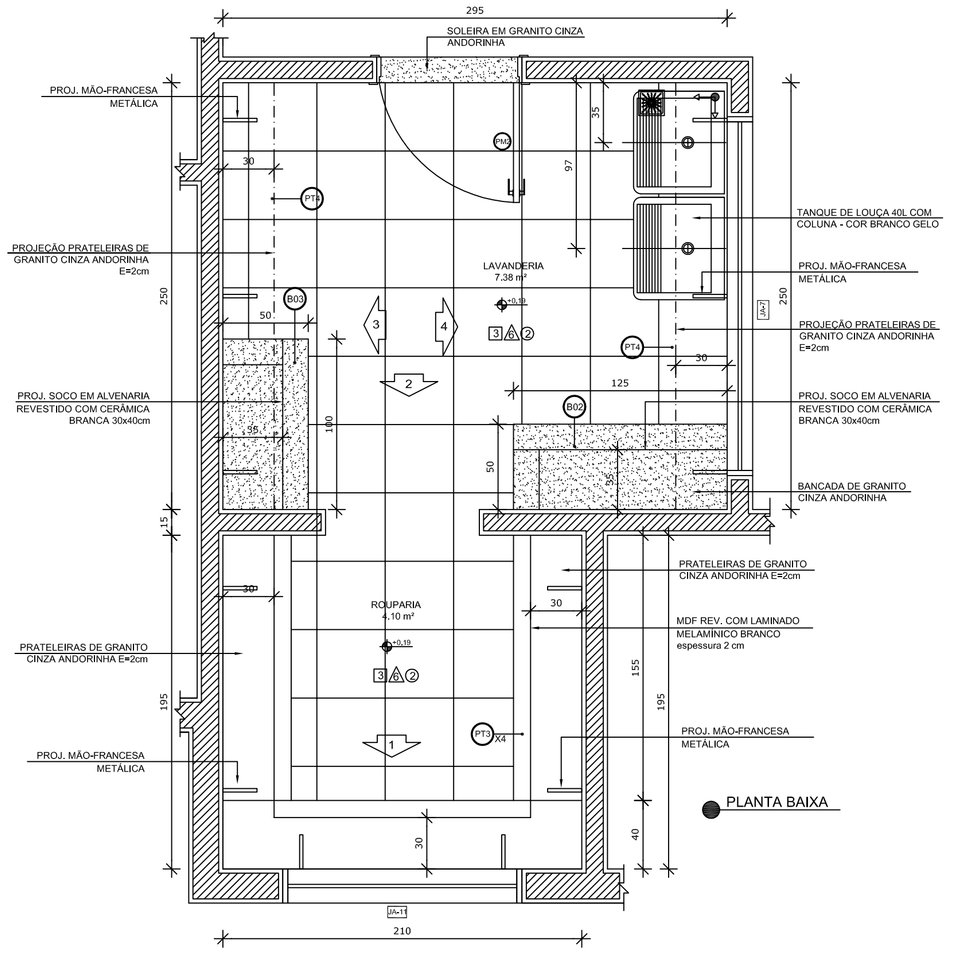

PLANTA BAIXA

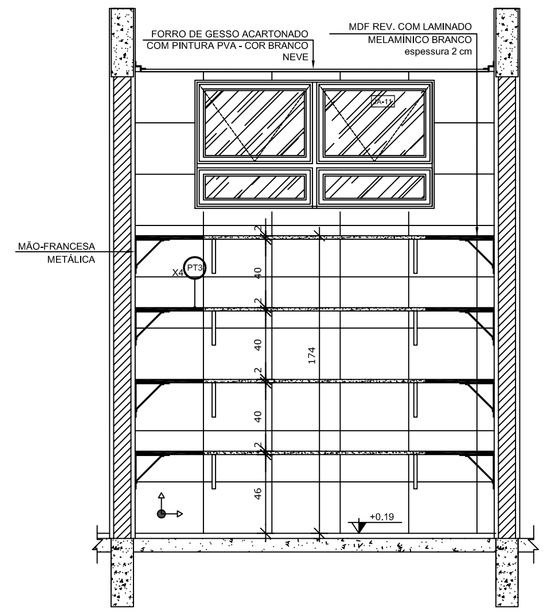

VISTA 1

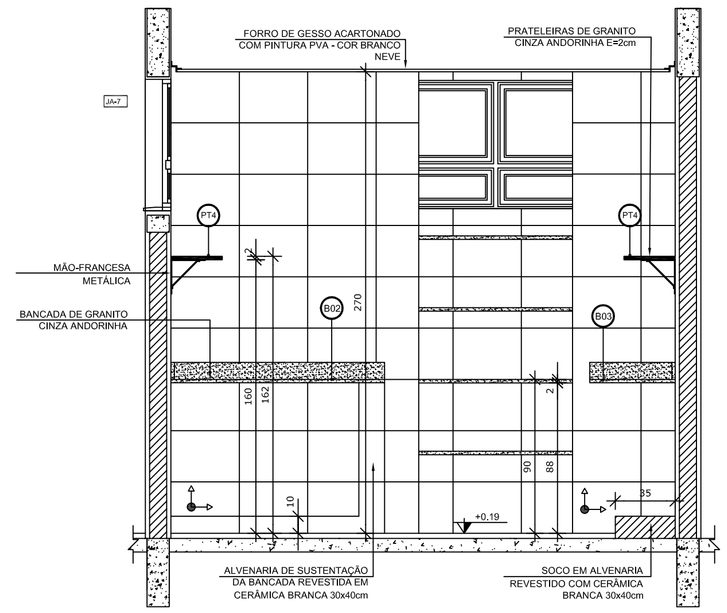

VISTA 2

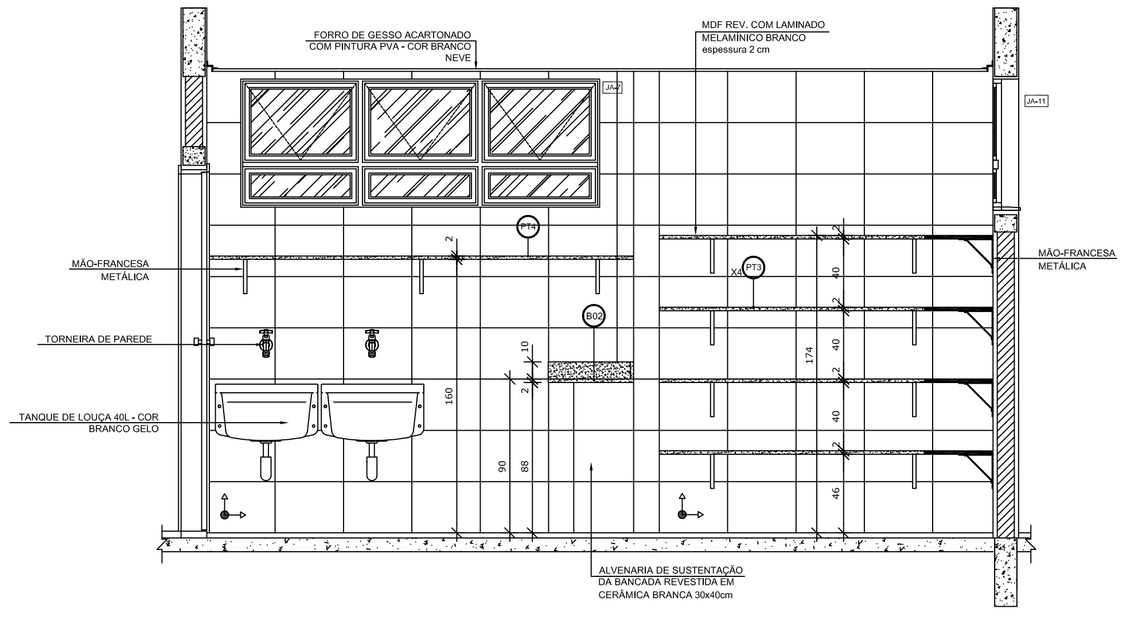

VISTA 4

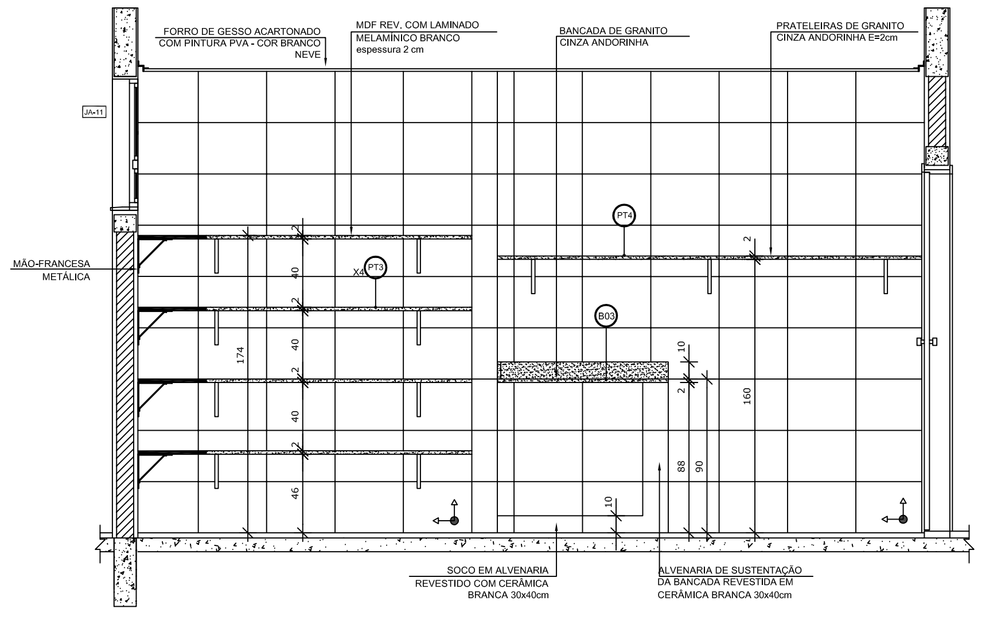

VISTA 3

NOTAS

- MEDIDAS E NÍVEIS EM METROS;
- VERIFICAR POSIÇÃO EXATA DOS PILARES NO PROJETO ESTRUTURAL;
- VERIFICAR DETALHES CONSTRUTIVOS PERTINENTES NAS PRANCHAS DE DETALHAMENTO;
- EM CASO DE CONFLITO DE INFORMAÇÕES ENTRE O PROJETO GRÁFICO E O MEMORIAL DESCRITIVO, PREVALECE A INFORMAÇÃO CONTIDA NOS DESENHOS;
- ALTERAÇÕES NESTE PROJETO SOMENTE COM AUTORIZAÇÃO EXPRESSA DO FNDE

REFERÊNCIAS:

- PLANILHA DE QUANTITATIVOS-
- MEMORIAL DESCRITIVO E ESPECIFICAÇÕES TÉCNICAS

LEGENDA:

+0.00(NA) +0.00(NO)	INDICAÇÃO NIVEIS PLANTA E CORTE	1	INDICAÇÃO DE VISTAS
1	INDICAÇÃO DE CORTES	1 1	ESPECIFICAÇÕES DE MATERIAIS
	INDICAÇÃO DE FACHADAS	X	INDICAÇÃO DE EIXOS
JA-X PMX	INDICAÇÃO DE PORTAS E JANELAS	BCX	INDICAÇÃO DE ELEMENTOS (BANCADAS, PRATELEIRAS E ETC.)

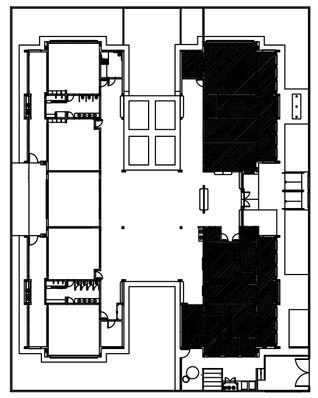

CROQUI DE REFERÊNCIA

PREFEITURA MUNICIPAL DE SABARÁ

PROPRIETÁRIO: :

ENDEREÇO:

MUNICÍPIO – UF:

PROPRIETÁRIO

RESP. TÉCNICO — CREA

AUTOR DO PROJETO — CAU

DLFO

CREA

RA

OBSERVAÇÕES:

CEI BAIRRO NOVA VISTA

PROJETO DE ARQUITETURA

COORDENAÇÃO			PE-AR
FORMATO DESENHO	REVISÃO R-01 R-02 R-03	ESCALA ESCALA / DATA EMISSÃO DATA	PRANCHA 00/00

SANITÁRIO INFANTIL 1
ESCALA 1/25

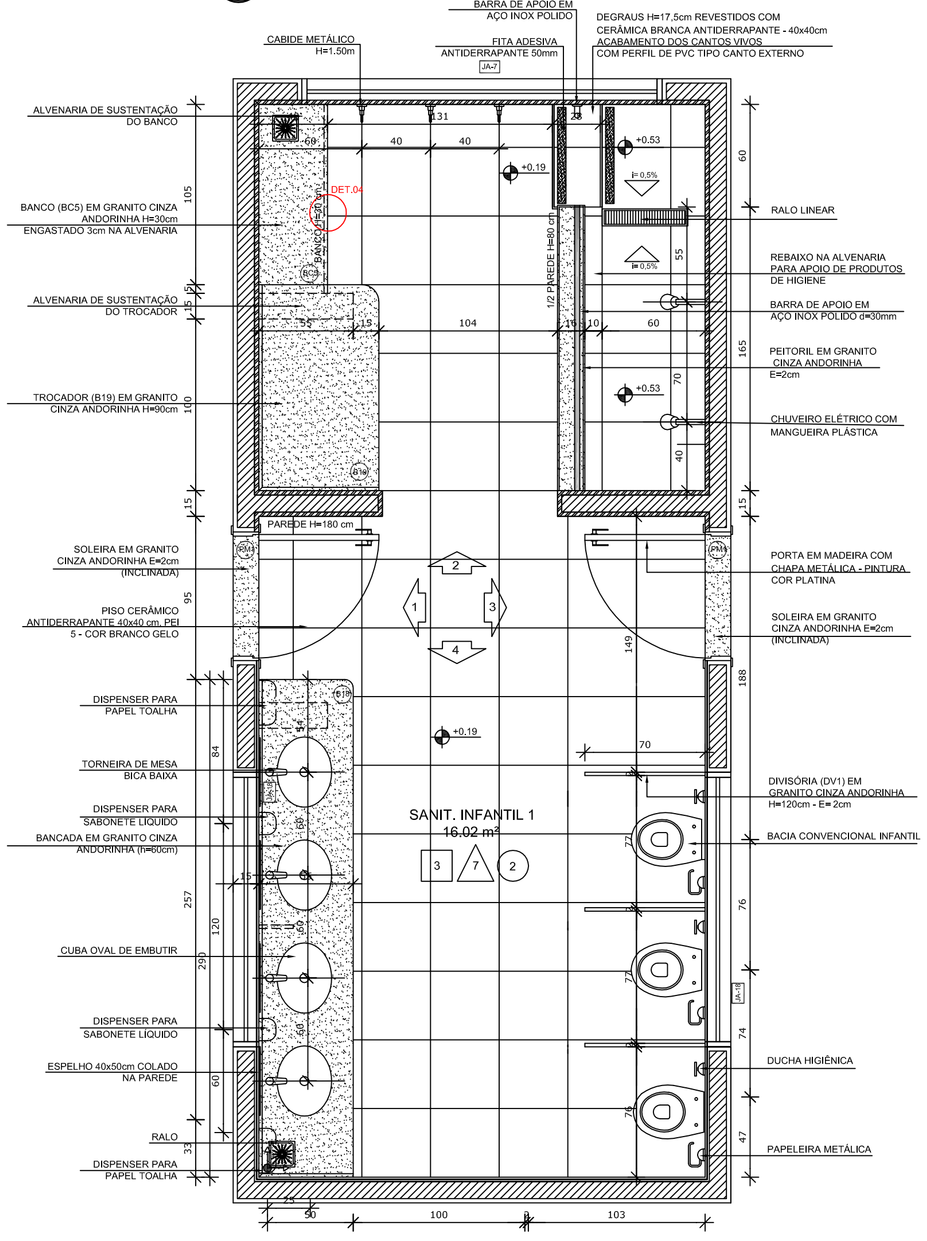

PLANTA BAIXA

CERÂMICA BRANCA ATÉ 1,2M COM FAIXA CERÂMICA VERMELHA 10x10

CERÂMICA BRANCA ATÉ 1,2M COM FAIXA CERÂMICA AZUL 10x10

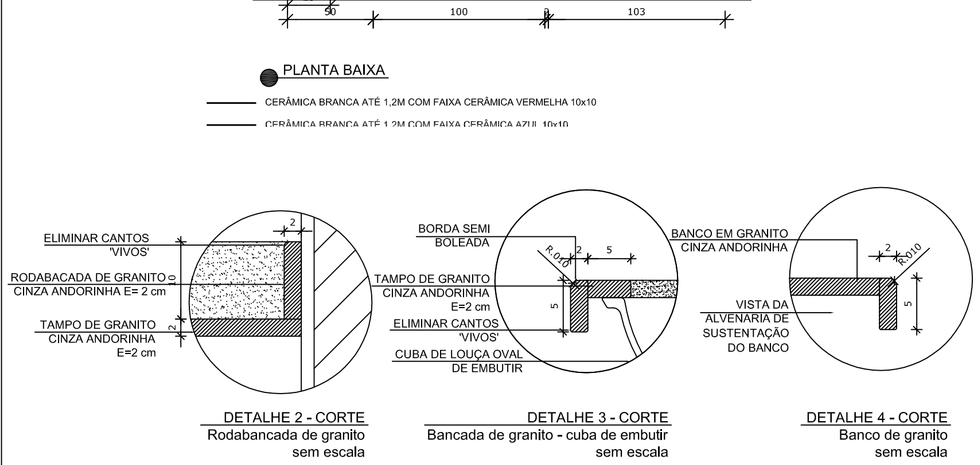

DETALHE 2 - CORTE
Rodabancada de granito
sem escala

DETALHE 3 - CORTE
Bancada de granito - cuba de embutir
sem escala

DETALHE 4 - CORTE
Banco de granito
sem escala

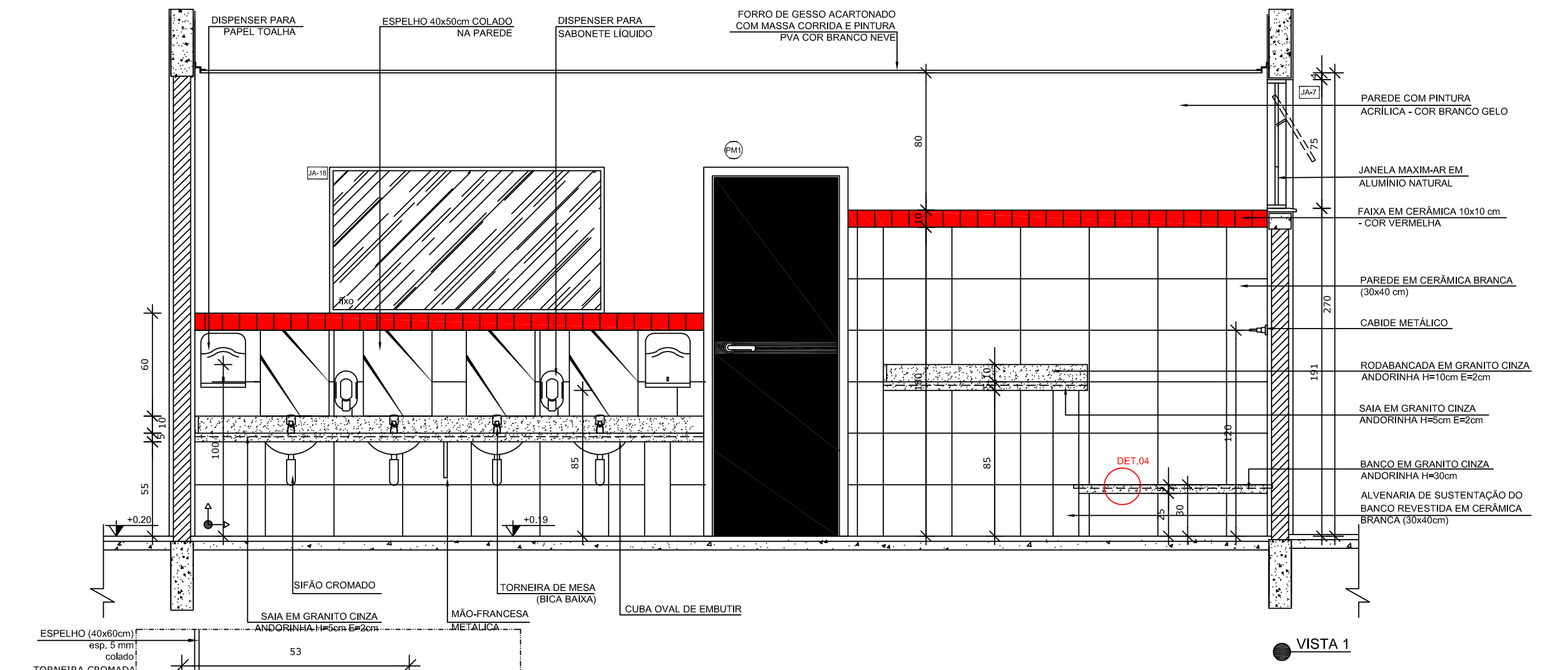

VISTA 1

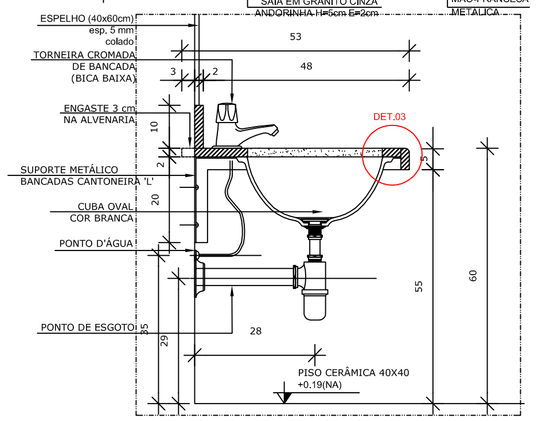

DETALHE 1 - CORTE
Bancada de granito infantil
Escala: 1/10

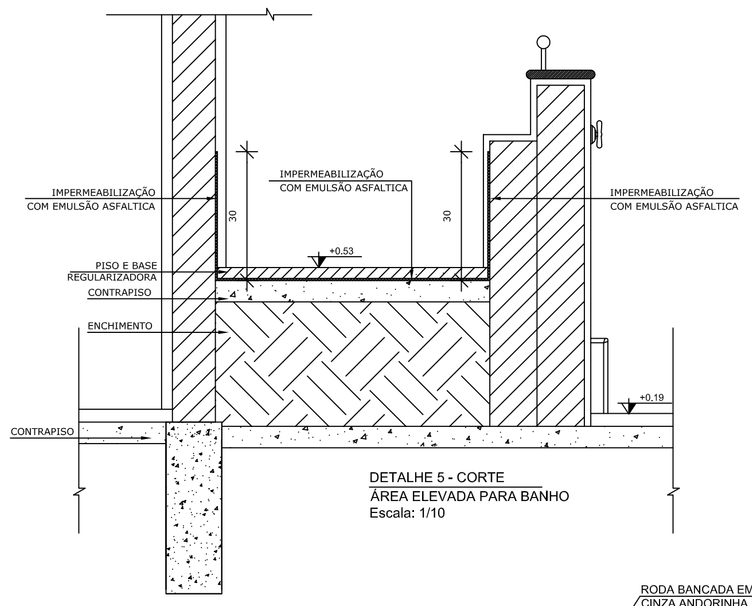

DETALHE 5 - CORTE
ÁREA ELEVADA PARA BANHO
Escala: 1/10

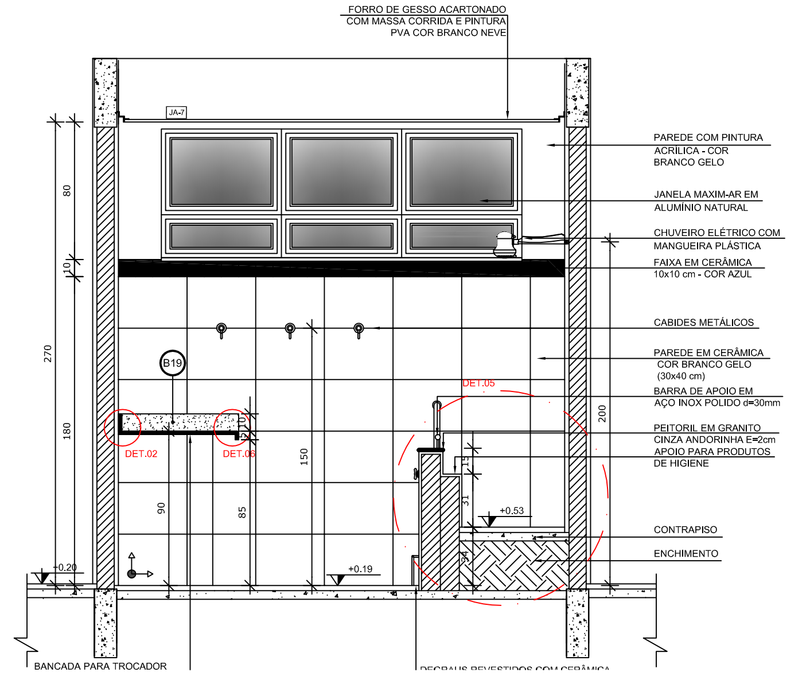

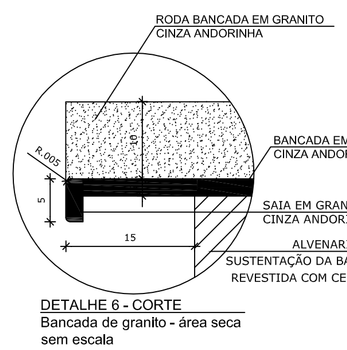

DETALHE 6 - CORTE
Bancada de granito - área seca
sem escala

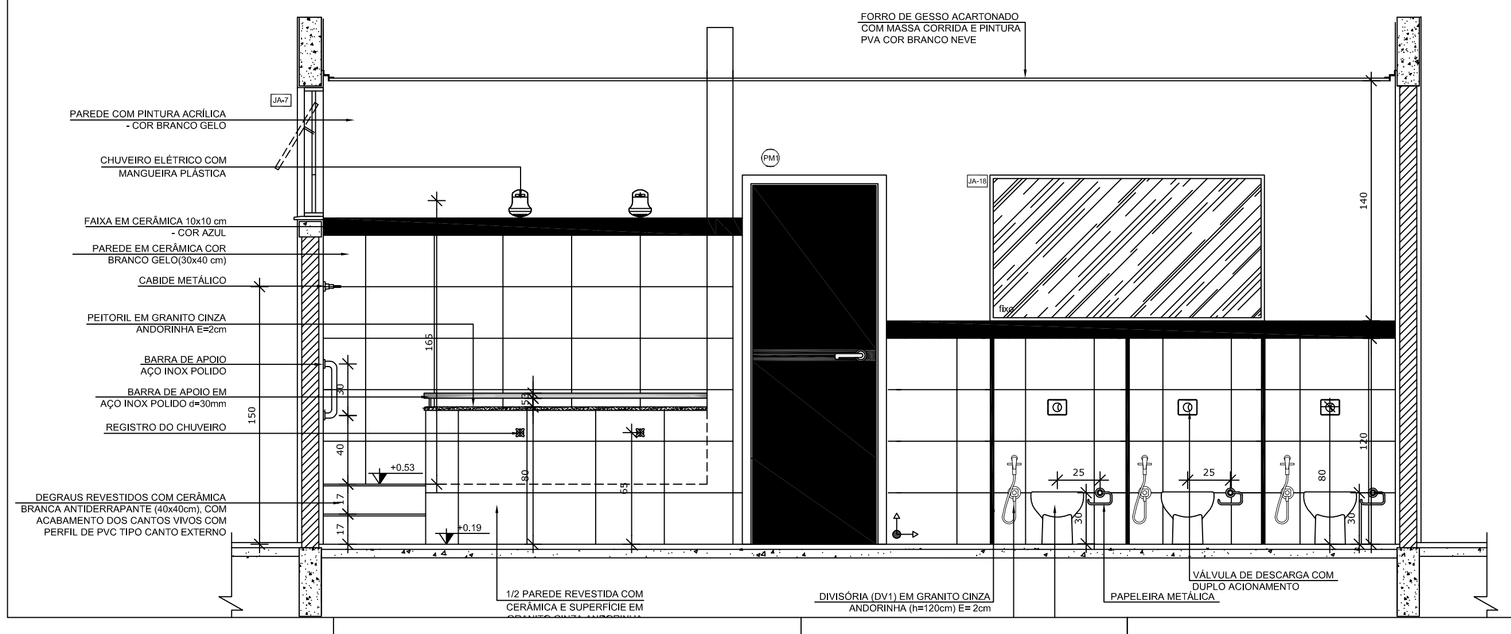

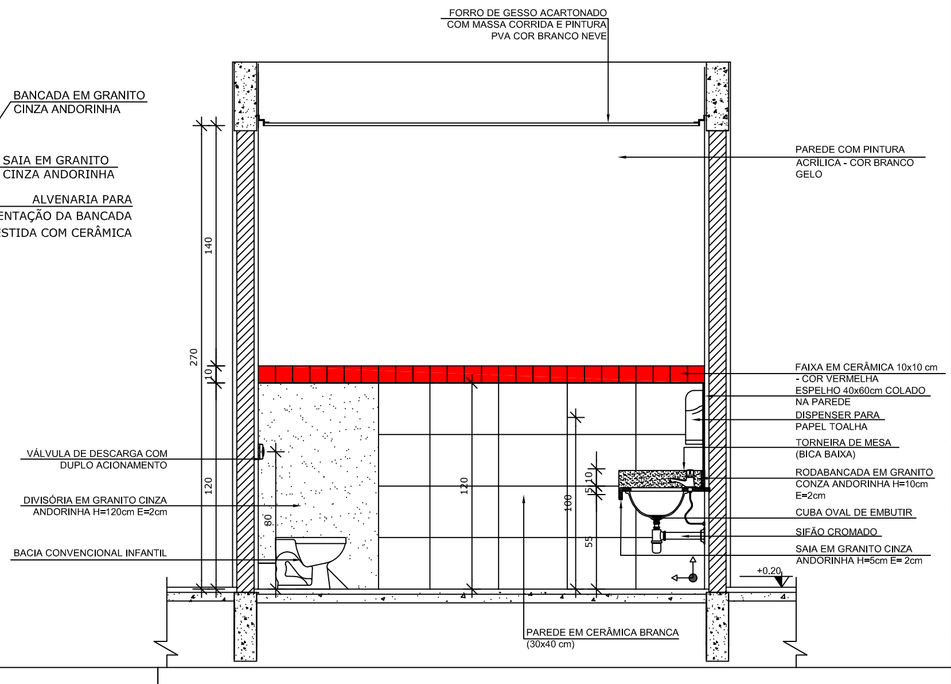

NOTAS

- MEDIDAS E NÍVEIS EM METROS;
- VERIFICAR POSIÇÃO EXATA DOS PILARES NO PROJETO ESTRUTURAL;
- VERIFICAR DETALHES CONSTRUTIVOS PERTINENTES NAS PRANCHAS DE DETALHAMENTO;
- EM CASO DE CONFLITO DE INFORMAÇÕES ENTRE O PROJETO GRÁFICO E O MEMORIAL DESCRITIVO, PREVALECE A INFORMAÇÃO CONTIDA NOS DESENHOS;
- ALTERAÇÕES NESTE PROJETO SOMENTE COM AUTORIZAÇÃO EXPRESSA DO FNDE

REFERÊNCIAS:

- PLANILHA DE QUANTITATIVOS-
- MEMORIAL DESCRITIVO E ESPECIFICAÇÕES TÉCNICAS

LEGENDA:

+0.00(NA) +0.00(NO)	INDICAÇÃO NIVEIS PLANTA E CORTE	1	INDICAÇÃO DE VISTAS
1	INDICAÇÃO DE CORTES	1 1	ESPECIFICAÇÕES DE MATERIAIS
	INDICAÇÃO DE FACHADAS	X	INDICAÇÃO DE EIXOS
JA-X PM1	INDICAÇÃO DE PORTAS E JANELAS	BC1	INDICAÇÃO DE ELEMENTOS (BANCADAS, PRATELEIRAS E ETC.)

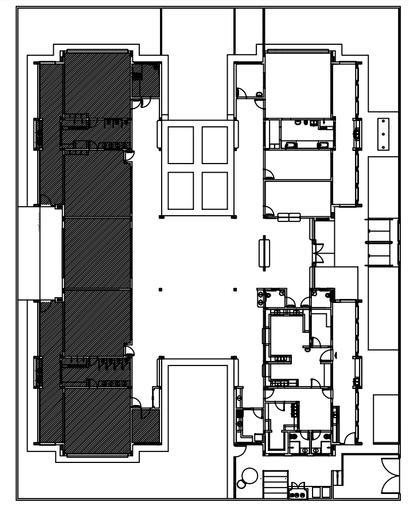

CROQUI DE REFERÊNCIA

PREFEITURA MUNICIPAL DE SABARÁ

PROPRIETÁRIO: :

ENDEREÇO:

MUNICÍPIO – UF:

PROPRIETÁRIO

RESP. TÉCNICO **CREA**

AUTOR DO PROJETO **CAU**

DLFO

CREA

RA

OBSERVAÇÕES:

CEI BAIRRO NOVA VISTA

PROJETO DE ARQUITETURA

COORDENAÇÃO

PE-AR

FORMATO DESENHO

REVISÃO R-01 R-02 R-03

ESCALA ESCALA

DATA EMISSÃO DATA

PRANCHA 00/00

SANITÁRIO INFANTIL 2
ESCALA 1/25

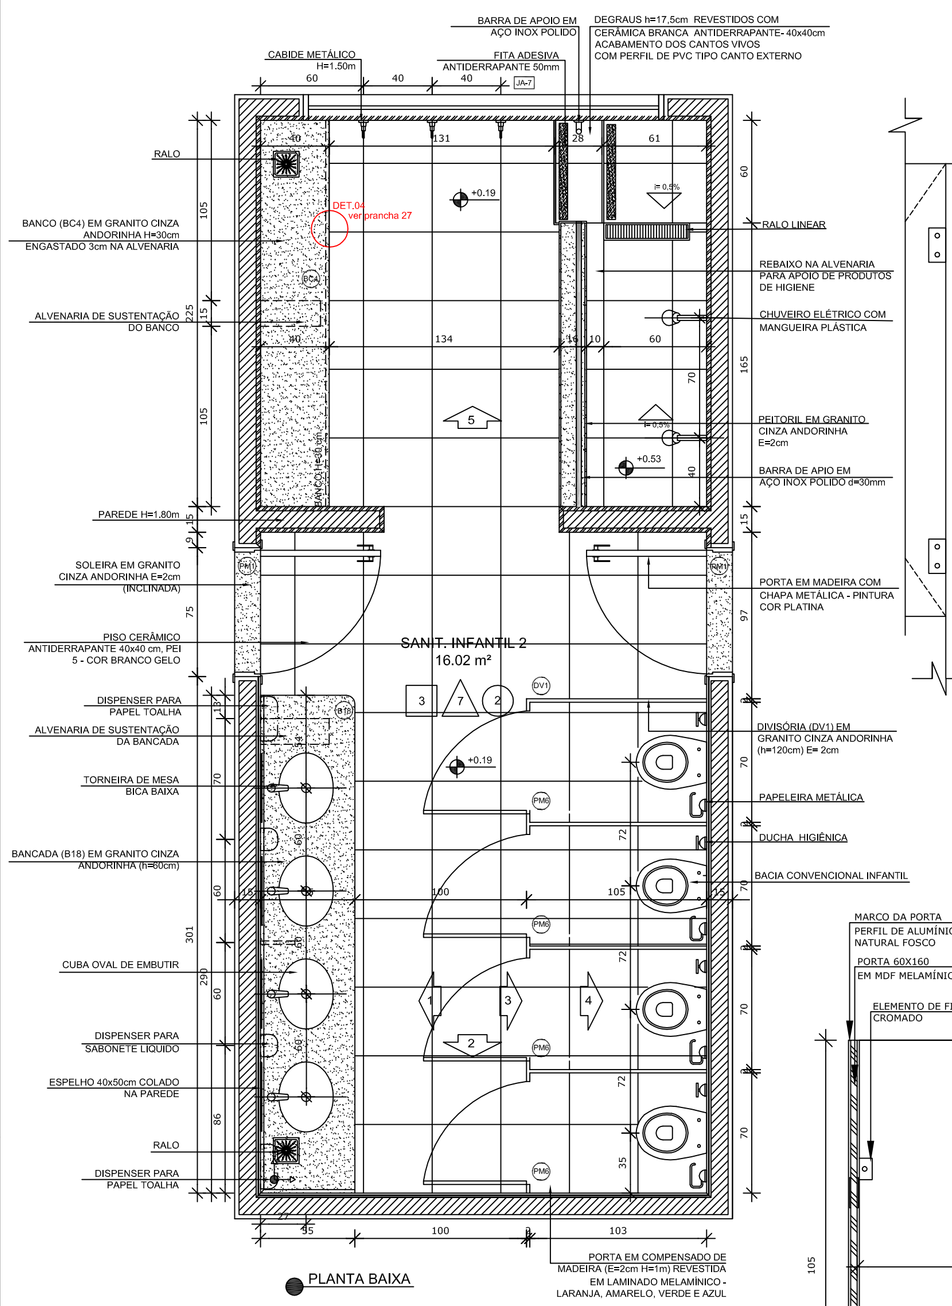

PLANTA BAIXA

CERÂMICA BRANCA ATÉ 1,2M COM FAIXA CERÂMICA VERMELHA 10x10
CERÂMICA BRANCA ATÉ 1,2M COM FAIXA CERÂMICA AZUL 10x10
CERÂMICA BRANCA ATÉ 1,8M COM FAIXA CERÂMICA AZUL 10x10
CERÂMICA BRANCA ATÉ 1,8M COM FAIXA CERÂMICA VERMELHA 10x10

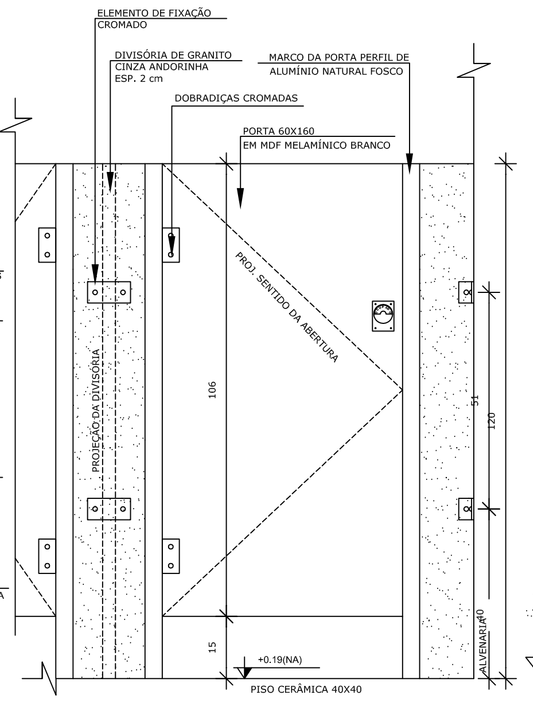

DETALHE 7 - VISTA
DIVISÓRIA E PORTA DO SANITÁRIO
Escala: 1/10

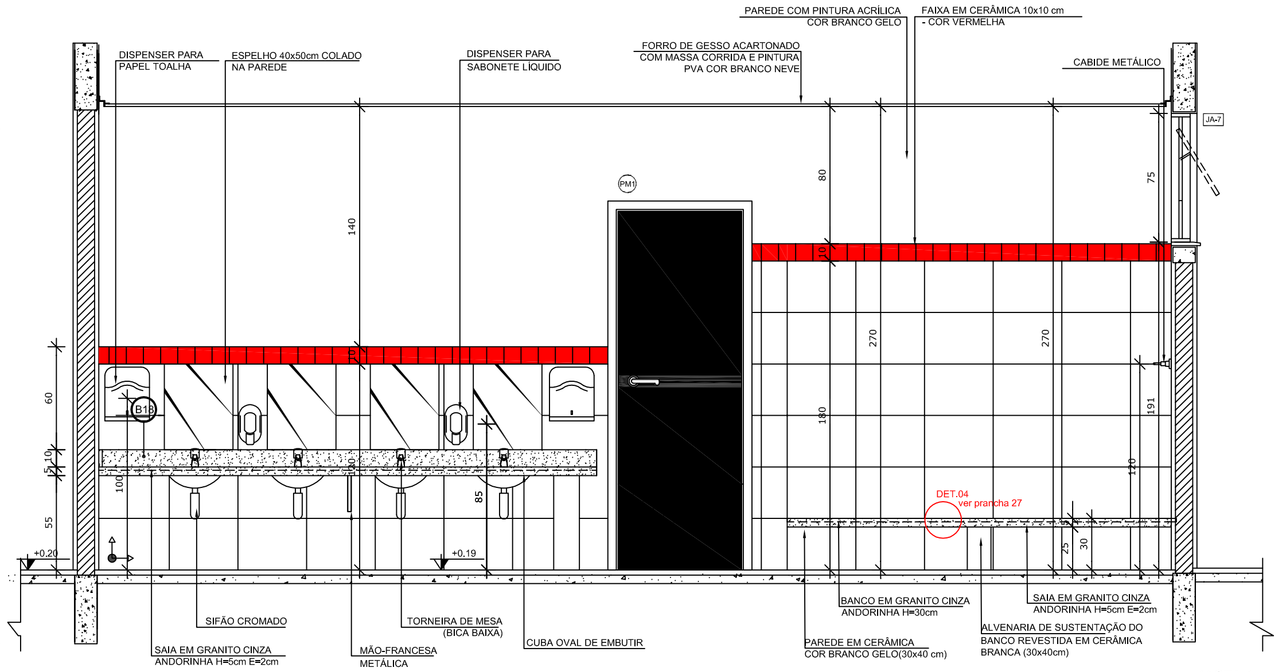

VISTA 1

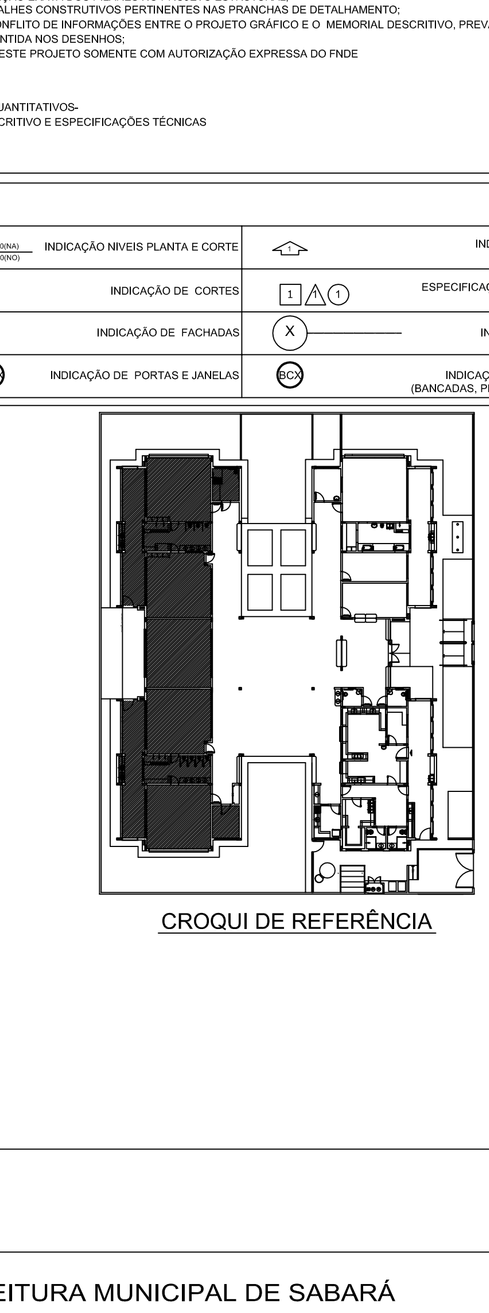

DETALHE 8 - VISTA/ CORTE
DIVISÓRIA E PORTA DO SANITÁRIO
Escala: 1/10

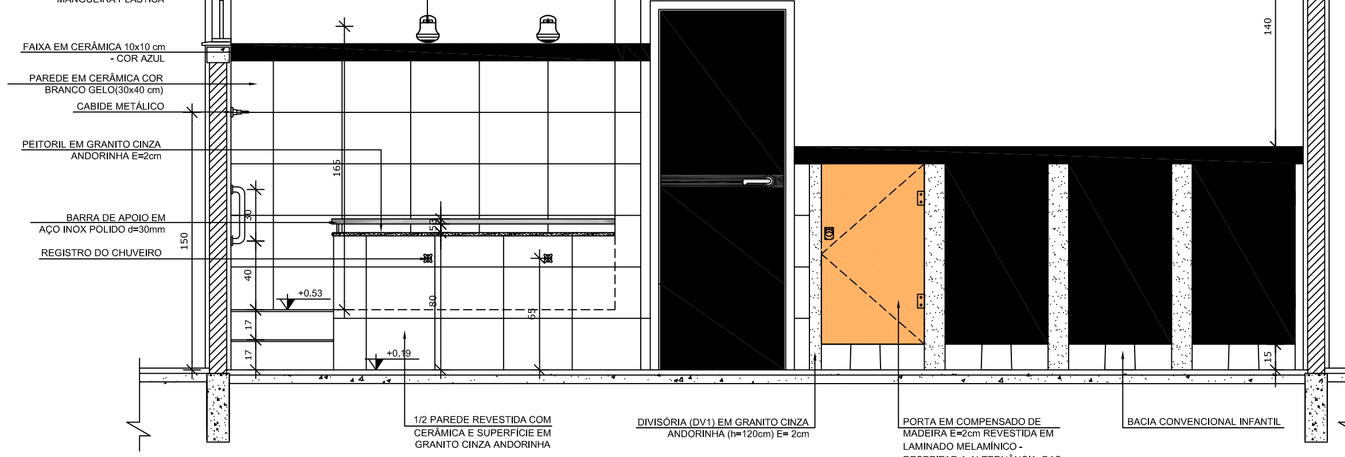

VISTA 3

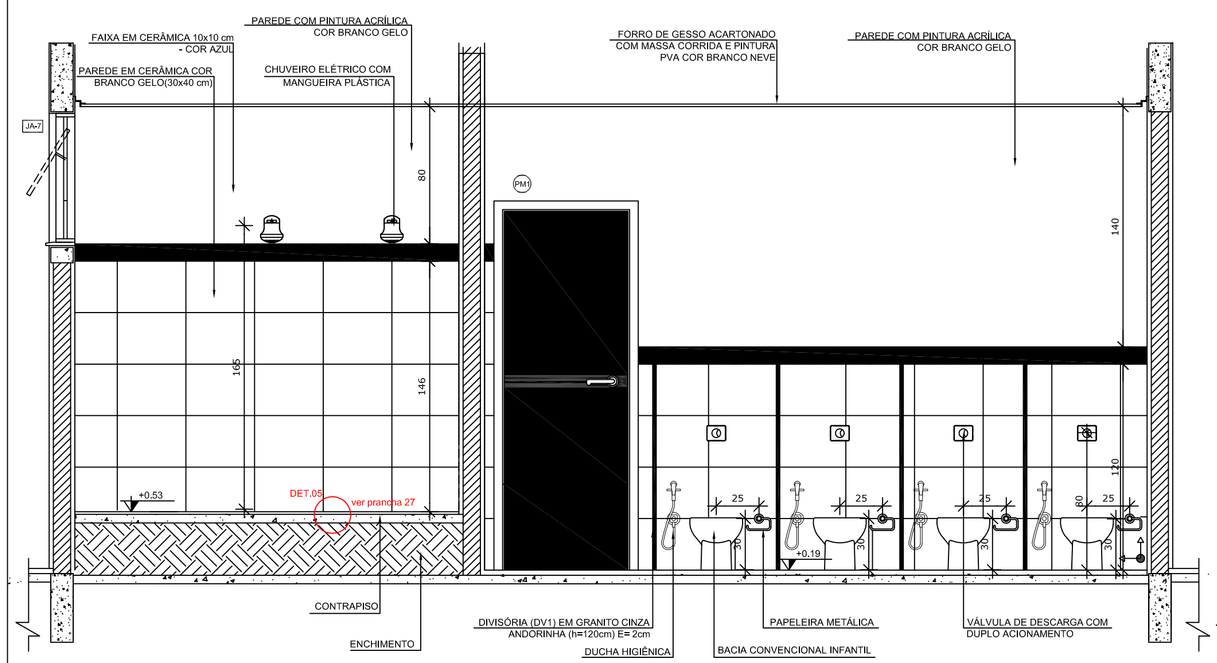

VISTA 4

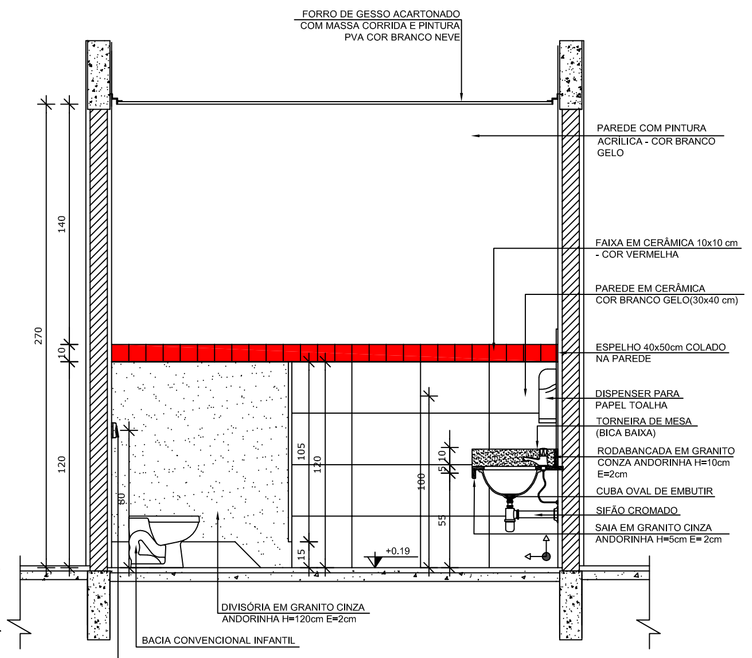

VISTA 2

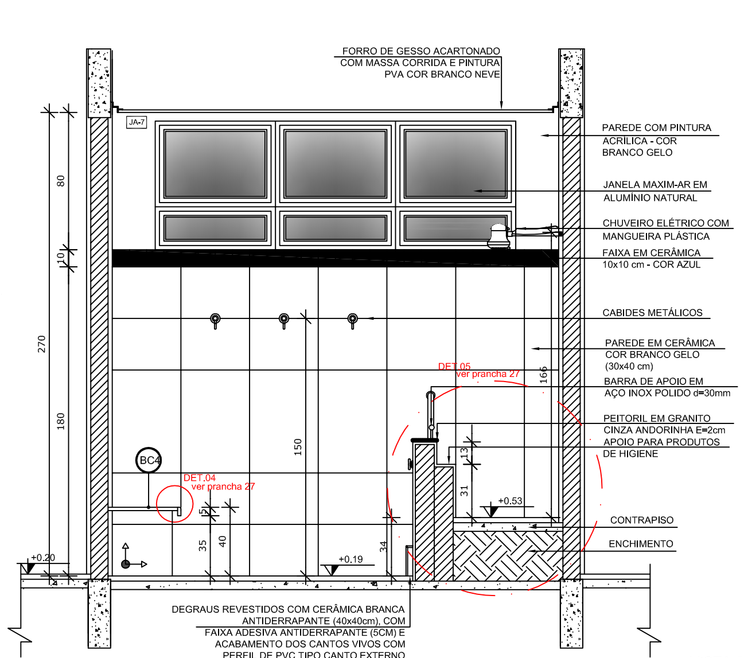

VISTA 5

NOTAS

- MEDIDAS E NÍVEIS EM METROS;
- VERIFICAR POSIÇÃO EXATA DOS PILARES NO PROJETO ESTRUTURAL;
- VERIFICAR DETALHES CONSTRUTIVOS PERTINENTES NAS PRANCHAS DE DETALHAMENTO;
- EM CASO DE CONFLITO DE INFORMAÇÕES ENTRE O PROJETO GRÁFICO E O MEMORIAL DESCRITIVO, PREVALECE A INFORMAÇÃO CONTIDA NOS DESENHOS;
- ALTERAÇÕES NESTE PROJETO SOMENTE COM AUTORIZAÇÃO EXPRESSA DO FNDE

REFERÊNCIAS:

- PLANILHA DE QUANTITATIVOS-
- MEMORIAL DESCRITIVO E ESPECIFICAÇÕES TÉCNICAS

LEGENDA:

+0.00(NA) +0.00(NO)	INDICAÇÃO NIVEIS PLANTA E CORTE		INDICAÇÃO DE VISTAS
	INDICAÇÃO DE CORTES	1	ESPECIFICAÇÕES DE MATERIAIS
	INDICAÇÃO DE FACHADAS	X	INDICAÇÃO DE EIXOS
JA-X PM-X	INDICAÇÃO DE PORTAS E JANELAS	BC-X	INDICAÇÃO DE ELEMENTOS (BANCADAS, PRATELEIRAS E ETC.)

CROQUI DE REFERÊNCIA

PREFEITURA MUNICIPAL DE SABARÁ

PROPRIETÁRIO: :

ENDEREÇO:

MUNICÍPIO – UF:

PROPRIETÁRIO

RESP. TÉCNICO — CREA

AUTOR DO PROJETO — CAU

DLFO

CREA

RA

OBSERVAÇÕES:

CEI BAIRRO NOVA VISTA

PROJETO DE ARQUITETURA

COORDENAÇÃO

PE-AR

FORMATO	REVISÃO	ESCALA	PRANCHA
DESENHO	R-01 R-02 R-03	ESCALA DATA EMISSÃO DATA	00/00

SANITÁRIO PNE INFANTIL
ESCALA 1/25

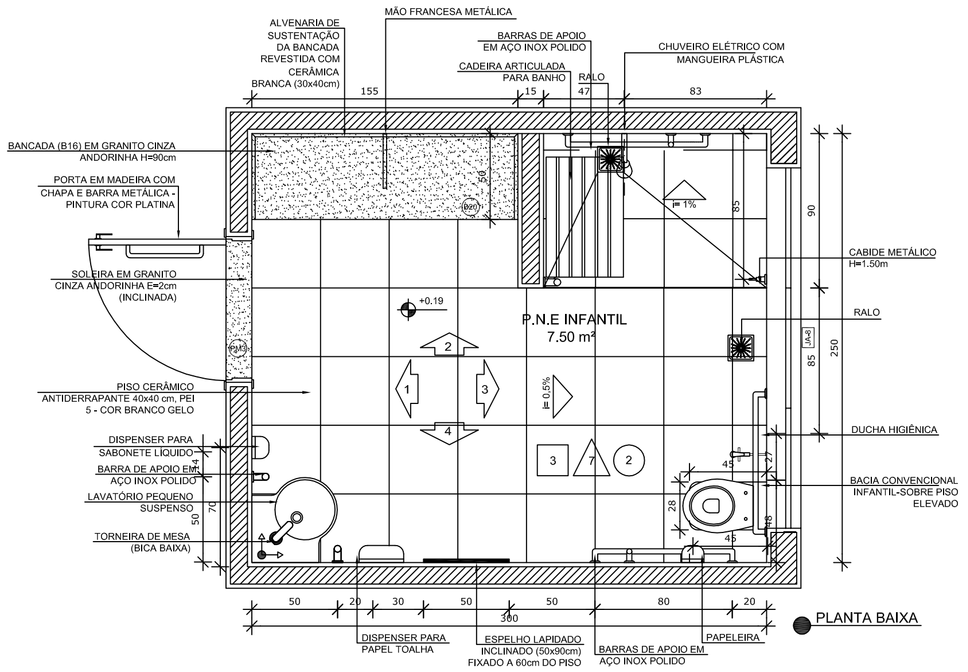

PLANTA BAIXA

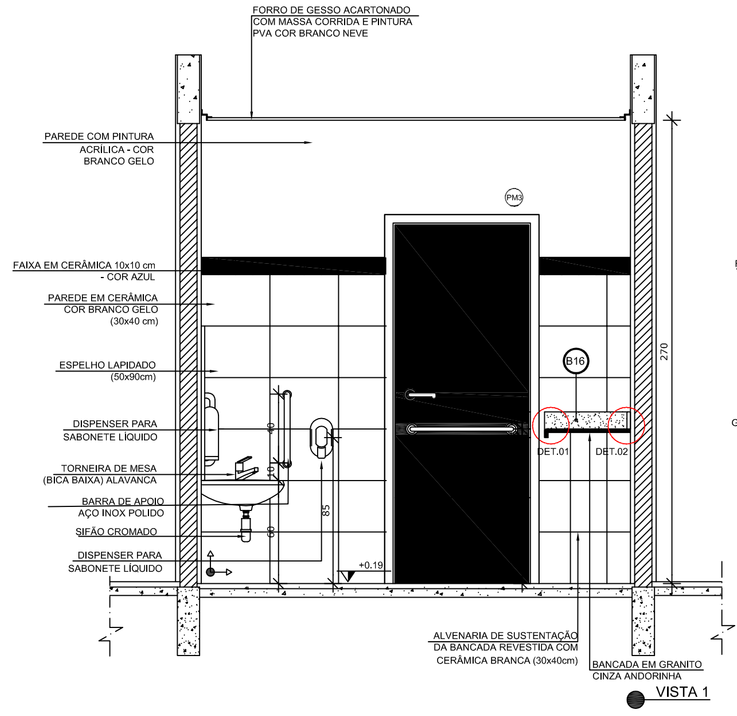

VISTA 1

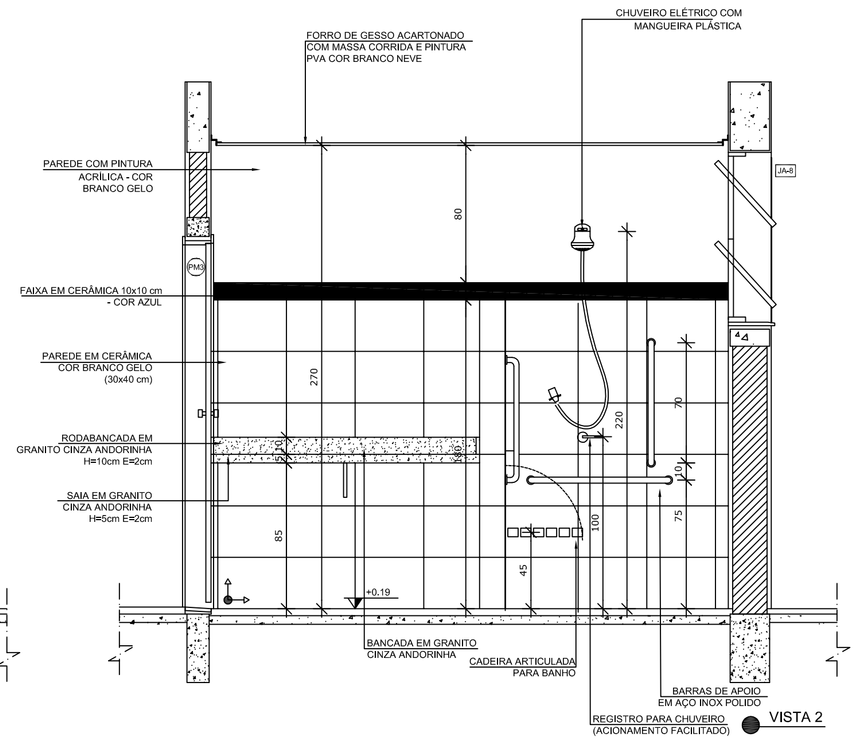

VISTA 2

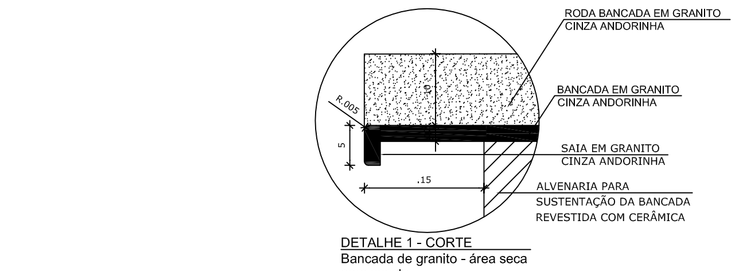

DETALHE 1 - CORTE
Bancada de granito - área seca
sem escala

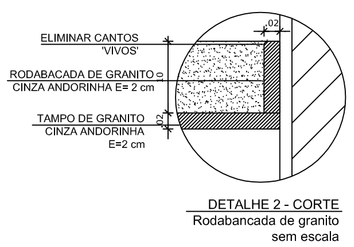

DETALHE 2 - CORTE
Rodabancada de granito
sem escala

ALMOXARIFADO
ESCALA 1/25

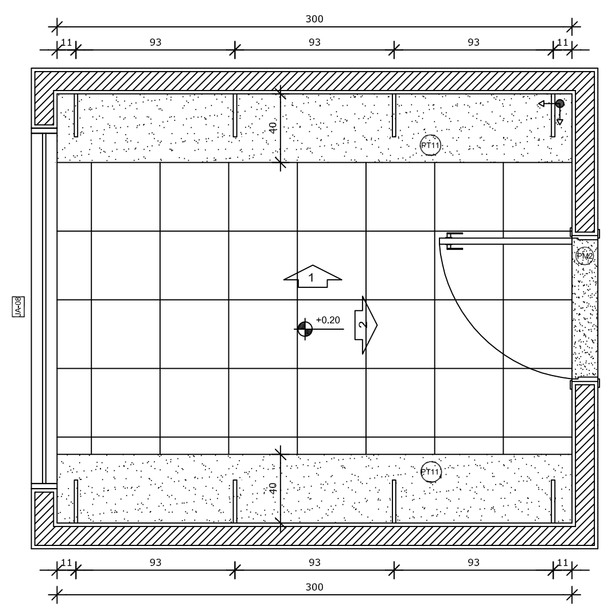

PLANTA BAIXA

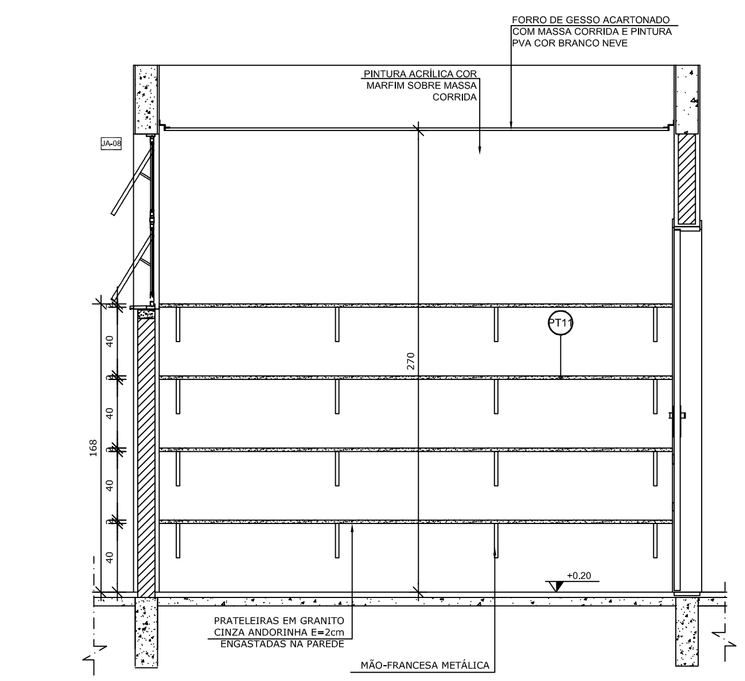

VISTA 1

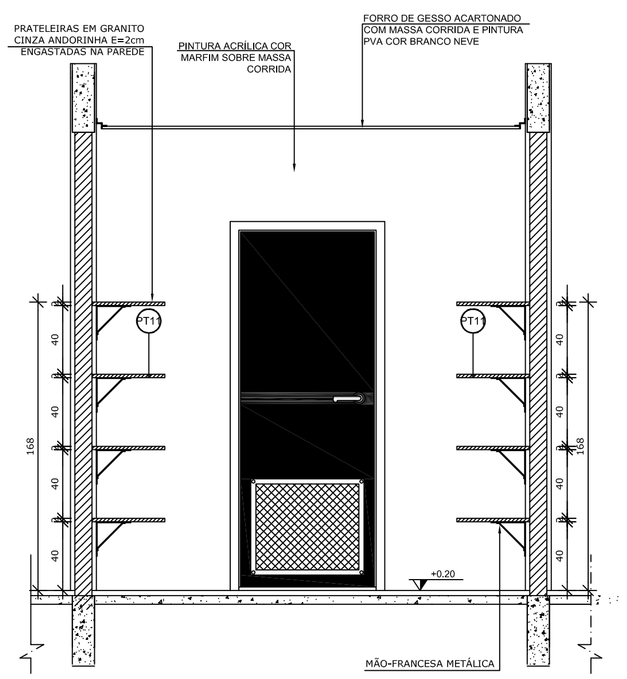

VISTA 2

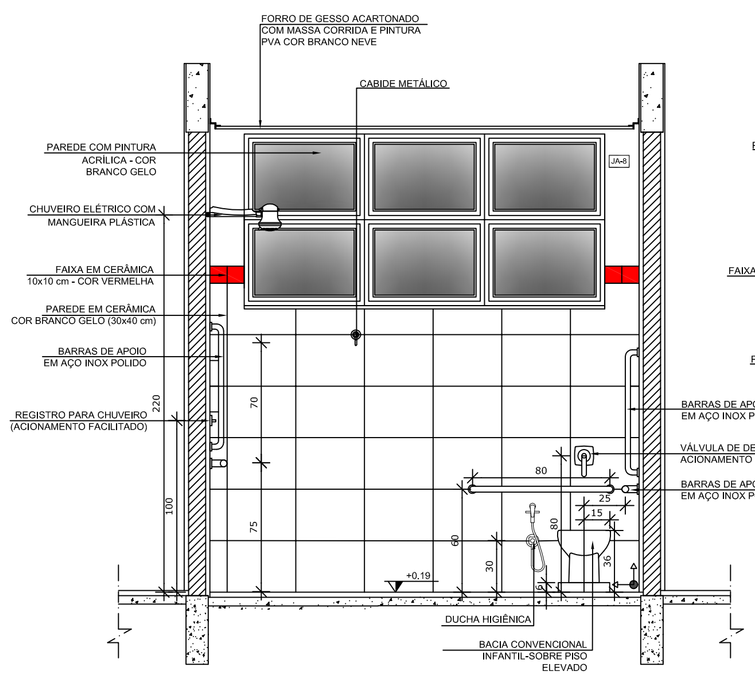

VISTA 3

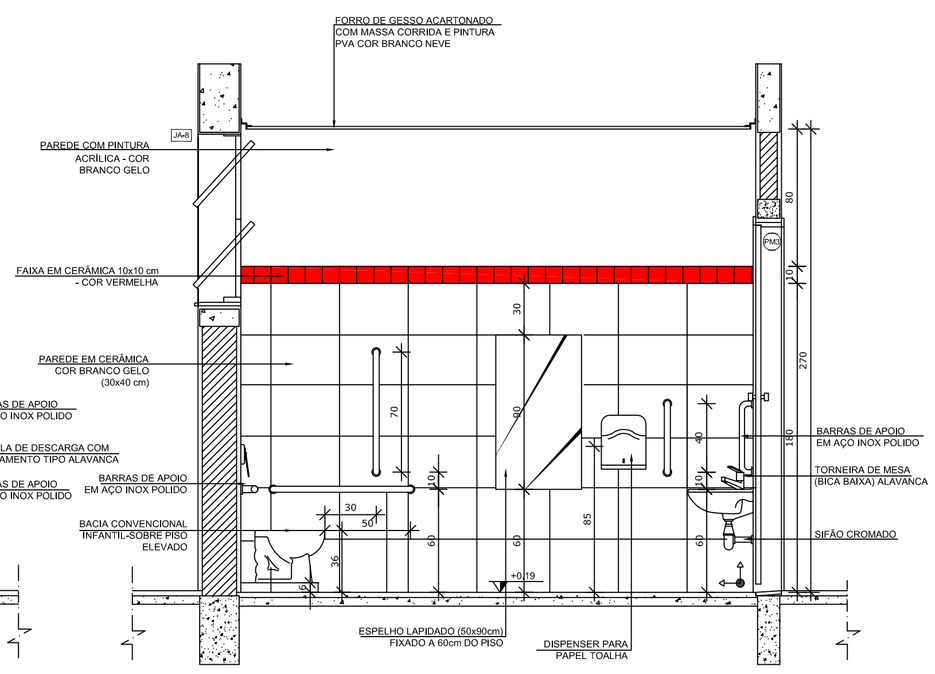

VISTA 4

NOTAS

- MEDIDAS E NÍVEIS EM METROS;
- VERIFICAR POSIÇÃO EXATA DOS PILARES NO PROJETO ESTRUTURAL;
- VERIFICAR DETALHES CONSTRUTIVOS PERTINENTES NAS PRANCHAS DE DETALHAMENTO;
- EM CASO DE CONFLITO DE INFORMAÇÕES ENTRE O PROJETO GRÁFICO E O MEMORIAL DESCRITIVO, PREVALECE A INFORMAÇÃO CONTIDA NOS DESENHOS;
- ALTERAÇÕES NESTE PROJETO SOMENTE COM AUTORIZAÇÃO EXPRESSA DO FNDE

REFERÊNCIAS:

- PLANILHA DE QUANTITATIVOS-
- MEMORIAL DESCRITIVO E ESPECIFICAÇÕES TÉCNICAS

LEGENDA:

+0.00(NA) +0.00(NO) / +0.00(NA) +0.00(NO)	INDICAÇÃO NÍVEIS PLANTA E CORTE		INDICAÇÃO DE VISTAS
	INDICAÇÃO DE CORTES	1	ESPECIFICAÇÕES DE MATERIAIS
	INDICAÇÃO DE FACHADAS	X	INDICAÇÃO DE EIXOS
JA-X / PM3	INDICAÇÃO DE PORTAS E JANELAS	BC3	INDICAÇÃO DE ELEMENTOS (BANCADAS, PRATELEIRAS E ETC.)

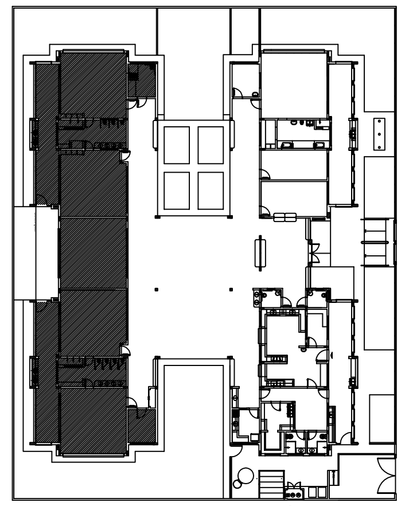

CROQUI DE REFERÊNCIA

PREFEITURA MUNICIPAL DE SABARÁ

PROPRIETÁRIO: :

ENDEREÇO:

MUNICÍPIO – UF:

PROPRIETÁRIO

RESP. TÉCNICO — CREA

AUTOR DO PROJETO — CAU

DLFO

CREA

RA

OBSERVAÇÕES:

CEI BAIRRO NOVA VISTA

PROJETO DE ARQUITETURA

COORDENAÇÃO

FORMATO: DESENHO

REVISÃO: R-01, R-02, R-03

ESCALA: ESCALA

DATA EMISSÃO: DATA

PRANCHA: 00/00

PE-AR

SOLÁRIOS
ESCALA 1/25

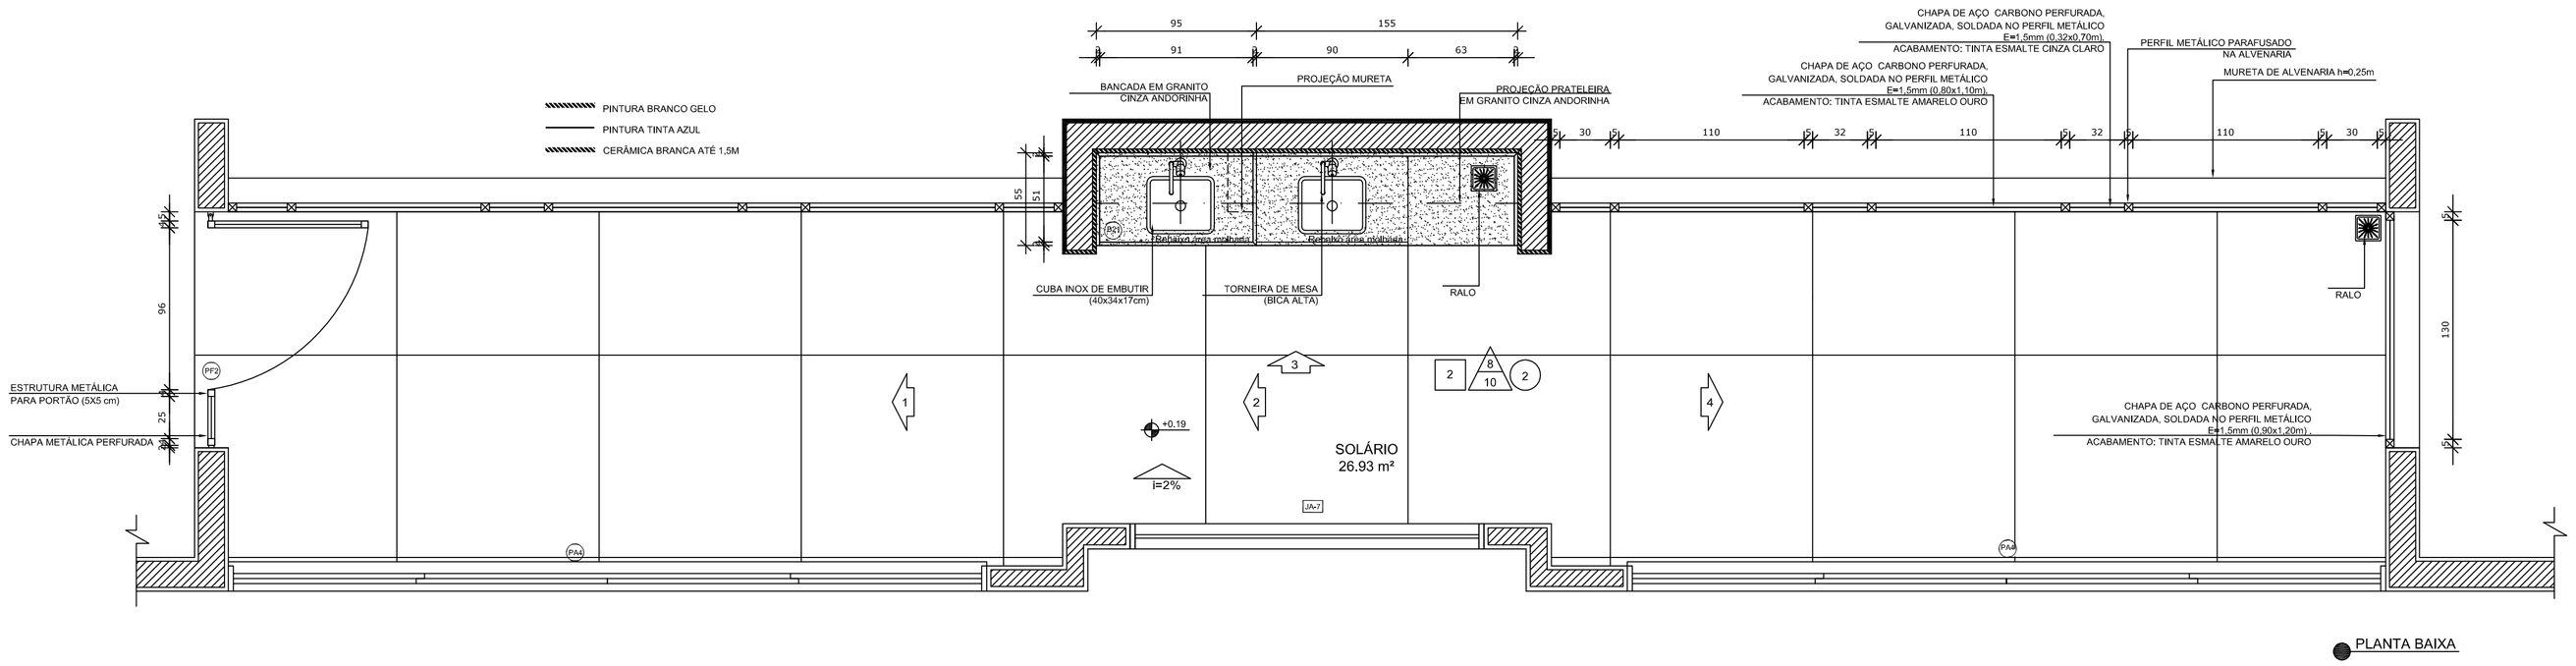

PLANTA BAIXA

NOTAS

- MEDIDAS E NÍVEIS EM METROS;
- VERIFICAR POSIÇÃO EXATA DOS PILARES NO PROJETO ESTRUTURAL;
- VERIFICAR DETALHES CONSTRUTIVOS PERTIMENTES NAS PRANCHAS DE DETALHAMENTO;
- EM CASO DE CONFLITO DE INFORMAÇÕES ENTRE O PROJETO GRÁFICO E O MEMORIAL DESCRITIVO, PREVALECE A INFORMAÇÃO CONTIDA NOS DESENHOS;
- ALTERAÇÕES NESTE PROJETO SOMENTE COM AUTORIZAÇÃO EXPRESSA DO FNDE

REFERÊNCIAS:

- PLANILHA DE QUANTITATIVOS-
- MEMORIAL DESCRITIVO E ESPECIFICAÇÕES TÉCNICAS

LEGENDA:

+0.00(NA) +0.00(NO)	INDICAÇÃO NIVEIS PLANTA E CORTE		INDICAÇÃO DE VISTAS
	INDICAÇÃO DE CORTES	1	ESPECIFICAÇÕES DE MATERIAIS
	INDICAÇÃO DE FACHADAS	X	INDICAÇÃO DE EIXOS
JA-X PM3	INDICAÇÃO DE PORTAS E JANELAS	BCX	INDICAÇÃO DE ELEMENTOS (BANCADAS, PRATELEIRAS E ETC.)

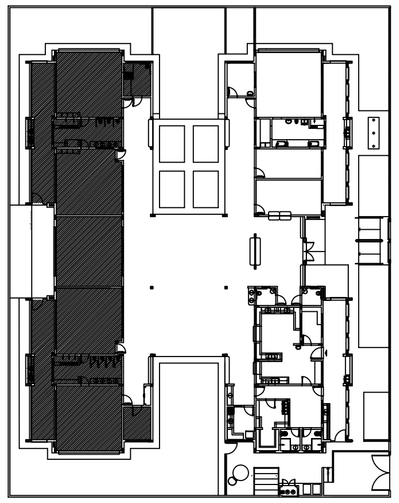

CROQUI DE REFERÊNCIA

VISTA 1

VISTA 2

VISTA 3

VISTA 4

PREFEITURA MUNICIPAL DE SABARÁ

PROPRIETÁRIO: :

ENDEREÇO:

MUNICÍPIO – UF:

PROPRIETÁRIO

RESP. TÉCNICO — CREA

AUTOR DO PROJETO — CAU

DLFO

CREA

RA

OBSERVAÇÕES:

CEI BAIRRO NOVA VISTA

PROJETO DE ARQUITETURA

COORDENAÇÃO

PE-AR

FORMATO: DESENHO

REVISÃO: R-01, R-02, R-03

ESCALA: ESCALA

DATA EMISSÃO: DATA

PRANCHA: 00/00

CRECHE 2
ESCALA 1/25

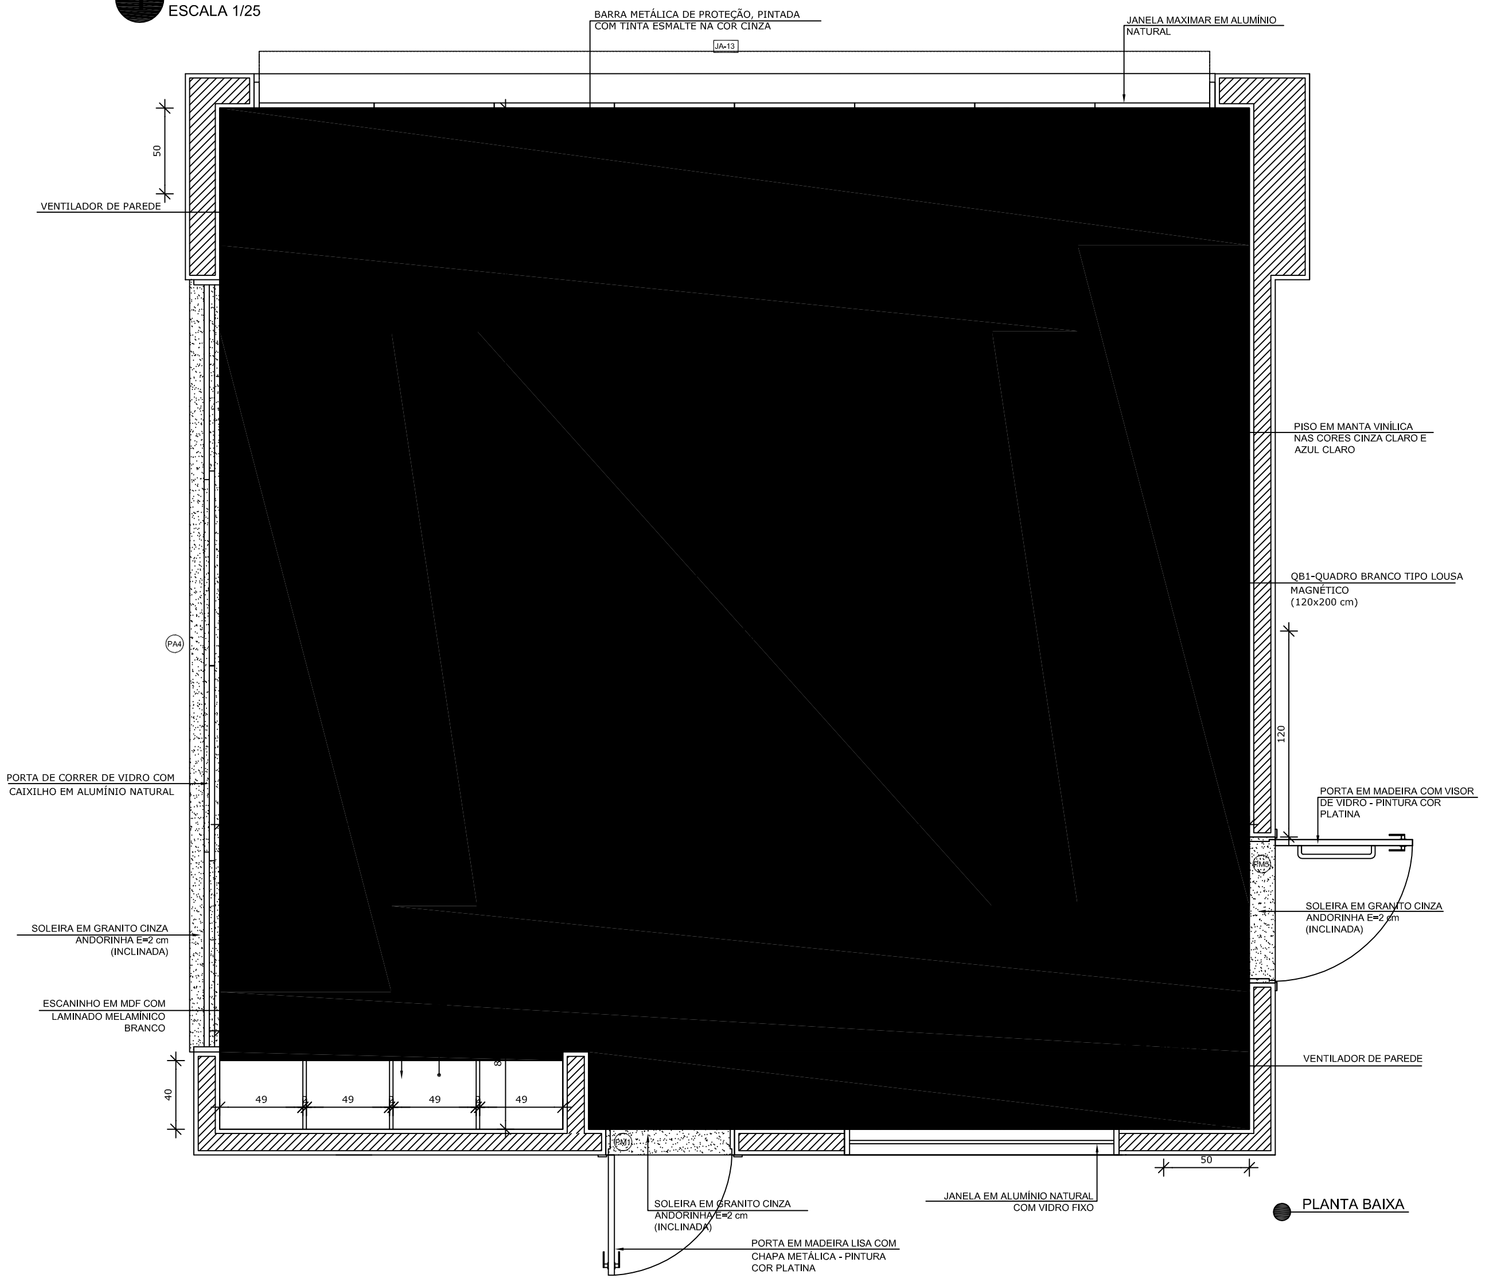

PLANTA BAIXA

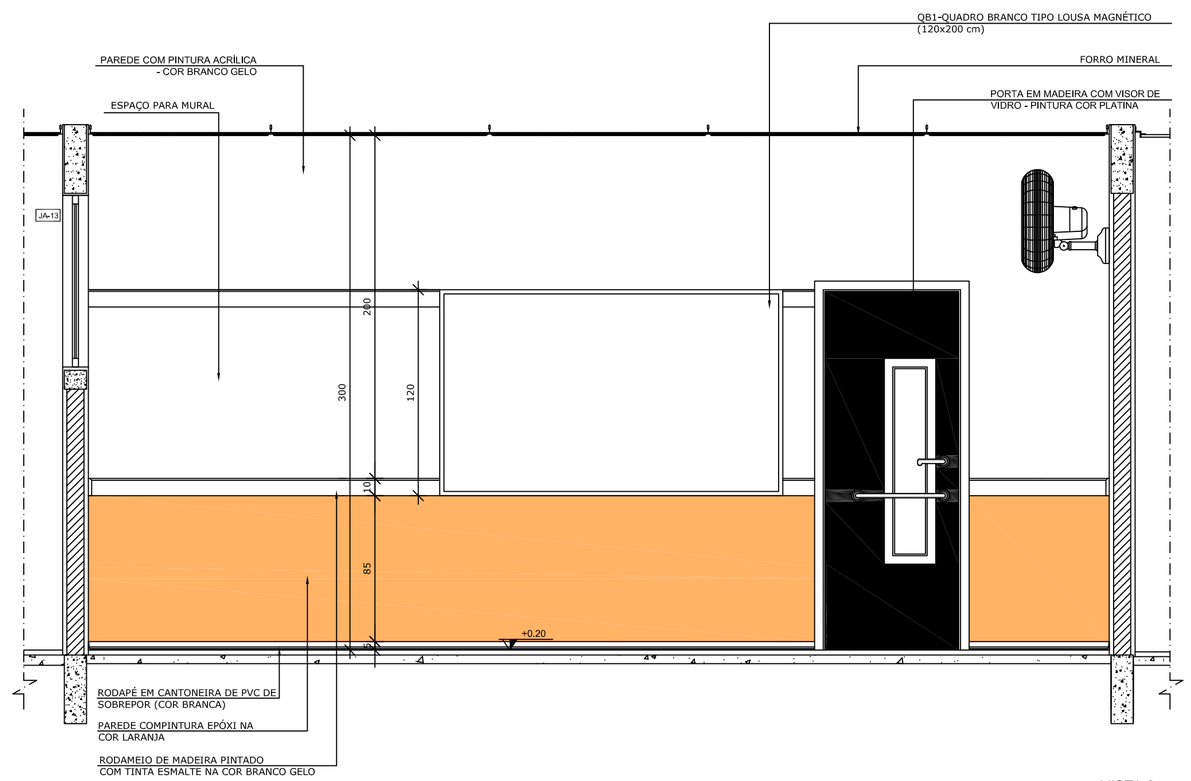

VISTA 2

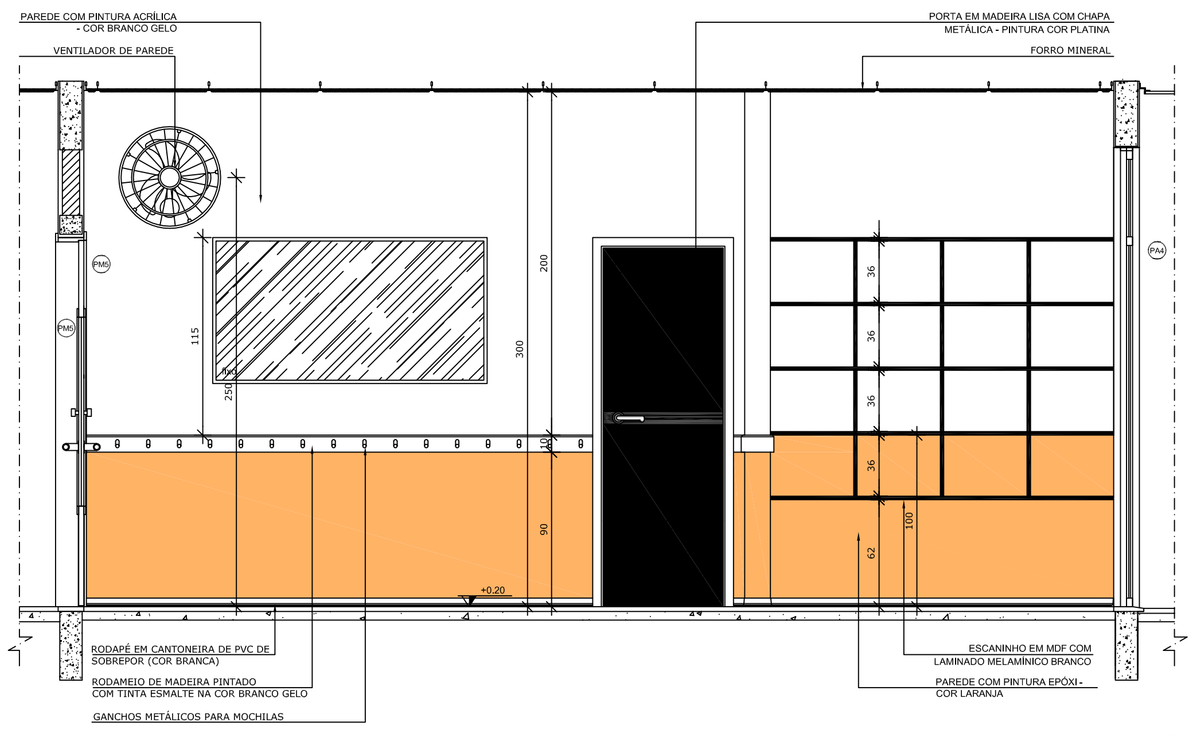

VISTA 1

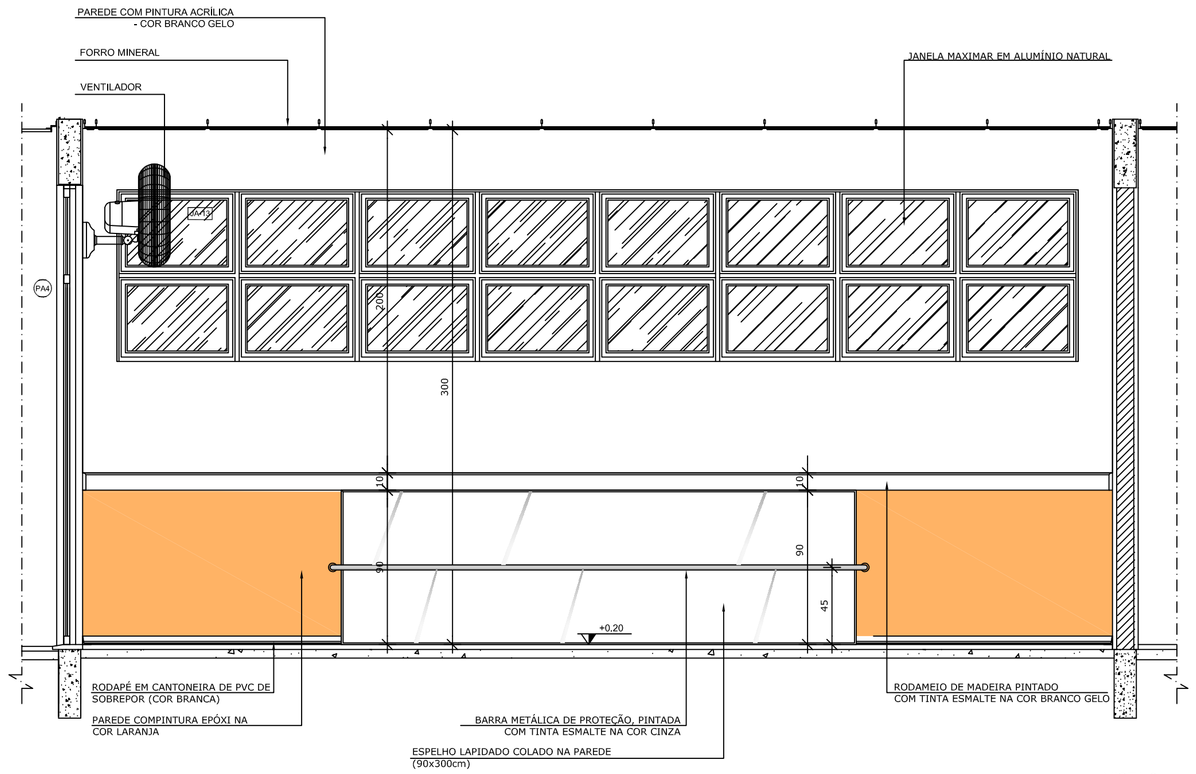

VISTA 3

NOTAS

- MEDIDAS E NÍVEIS EM METROS;
- VERIFICAR POSIÇÃO EXATA DOS PILARES NO PROJETO ESTRUTURAL;
- VERIFICAR DETALHES CONSTRUTIVOS PERTINENTES NAS PRANCHAS DE DETALHAMENTO;
- EM CASO DE CONFLITO DE INFORMAÇÕES ENTRE O PROJETO GRÁFICO E O MEMORIAL DESCRITIVO, PREVALECE A INFORMAÇÃO CONTIDA NOS DESENHOS;
- ALTERAÇÕES NESTE PROJETO SOMENTE COM AUTORIZAÇÃO EXPRESSA DO FNDE

REFERÊNCIAS:

- PLANILHA DE QUANTITATIVOS-
- MEMORIAL DESCRITIVO E ESPECIFICAÇÕES TÉCNICAS

LEGENDA:

+0.00(NA) +0.00(NO) +0.00(NA) +0.00(NO)	INDICAÇÃO NIVEIS PLANTA E CORTE	A	INDICAÇÃO DE VISTAS
CT1	INDICAÇÃO DE CORTES	1 1	ESPECIFICAÇÕES DE MATERIAIS
	INDICAÇÃO DE FACHADAS	X	INDICAÇÃO DE EIXOS
JA-X PM1	INDICAÇÃO DE PORTAS E JANELAS	BOX	INDICAÇÃO DE ELEMENTOS (BANCADAS, PRATELEIRAS E ETC.)

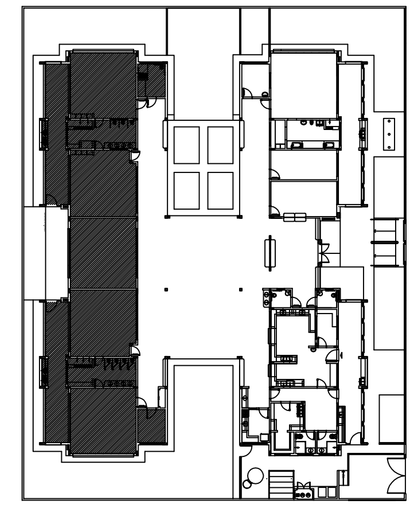

CROQUI DE REFERÊNCIA

PREFEITURA MUNICIPAL DE SABARÁ

PROPRIETÁRIO: :

ENDEREÇO:

MUNICÍPIO – UF:

PROPRIETÁRIO

RESP. TÉCNICO **CREA**

AUTOR DO PROJETO **CAU**

DLFO

CREA

RA

OBSERVAÇÕES:

CEI BAIRRO NOVA VISTA

PROJETO DE ARQUITETURA

COORDENAÇÃO			PE-AR
FORMATO DESENHO	REVISÃO R-01 R-02 R-03	ESCALA ESCALA / DATA EMISSÃO DATA	PRANCHA 00/00

CRECHE 3
ESCALA 1/25

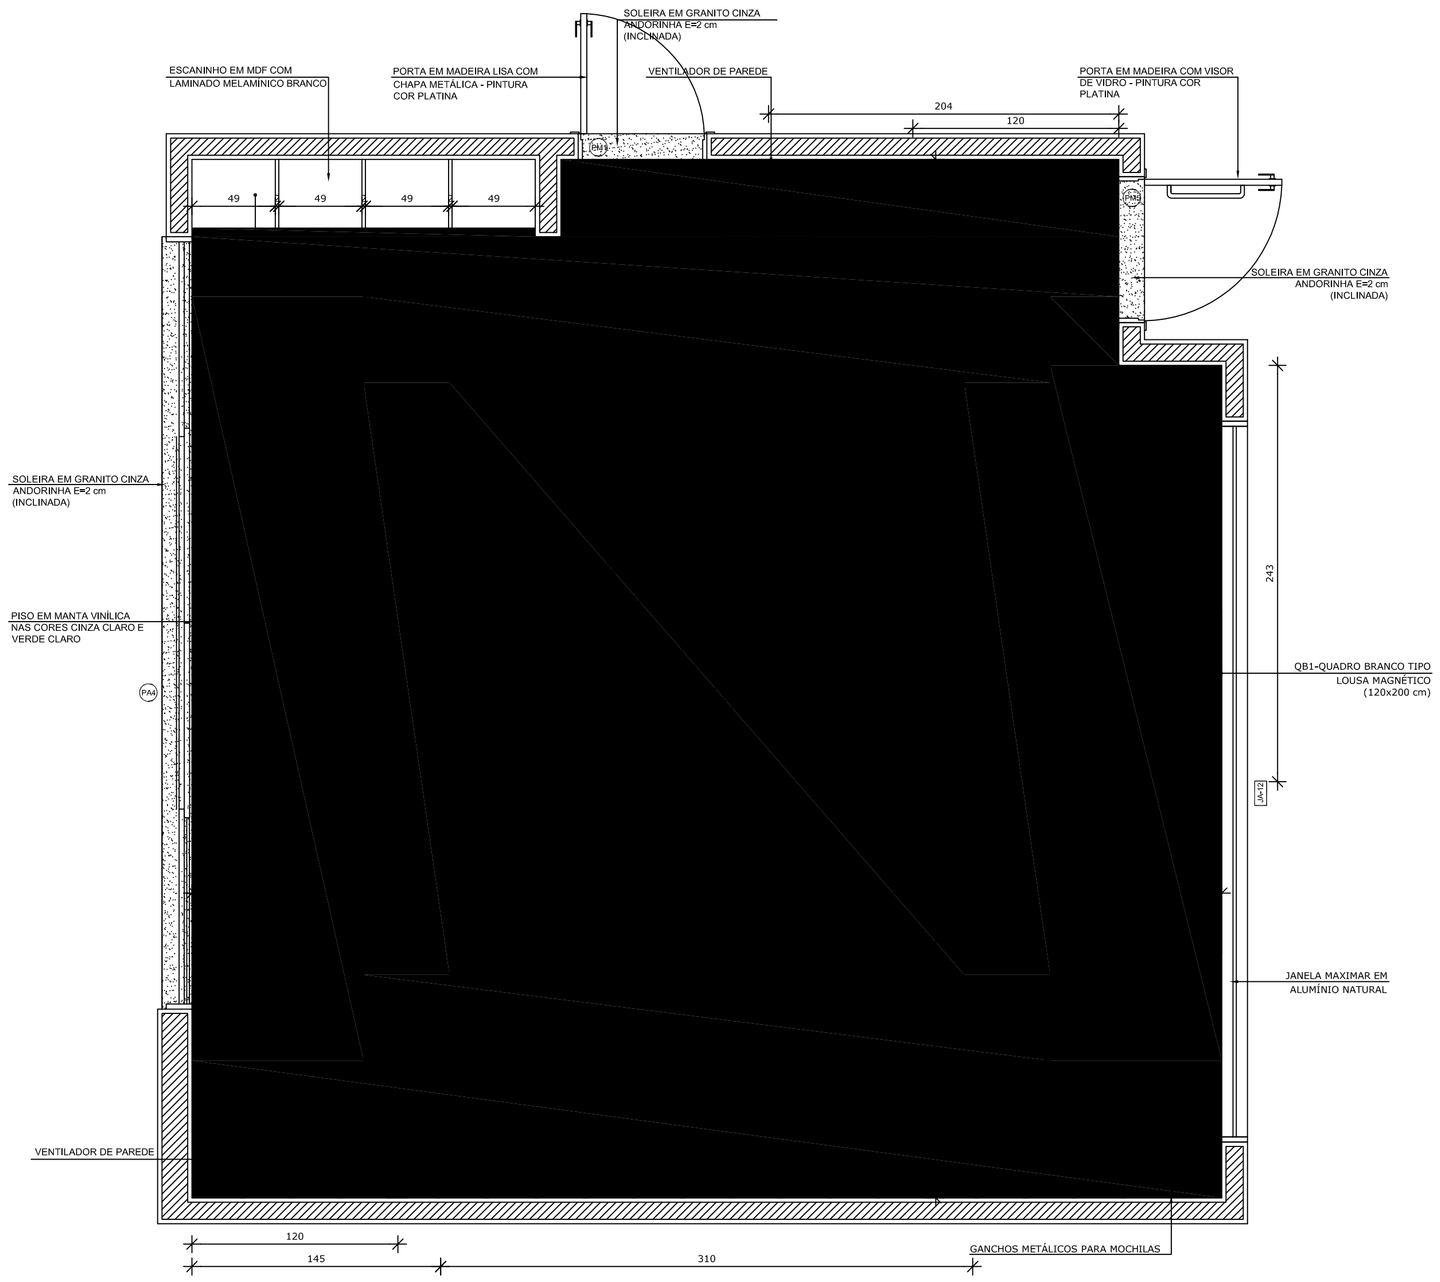

PLANTA BAIXA CRECHE II-1

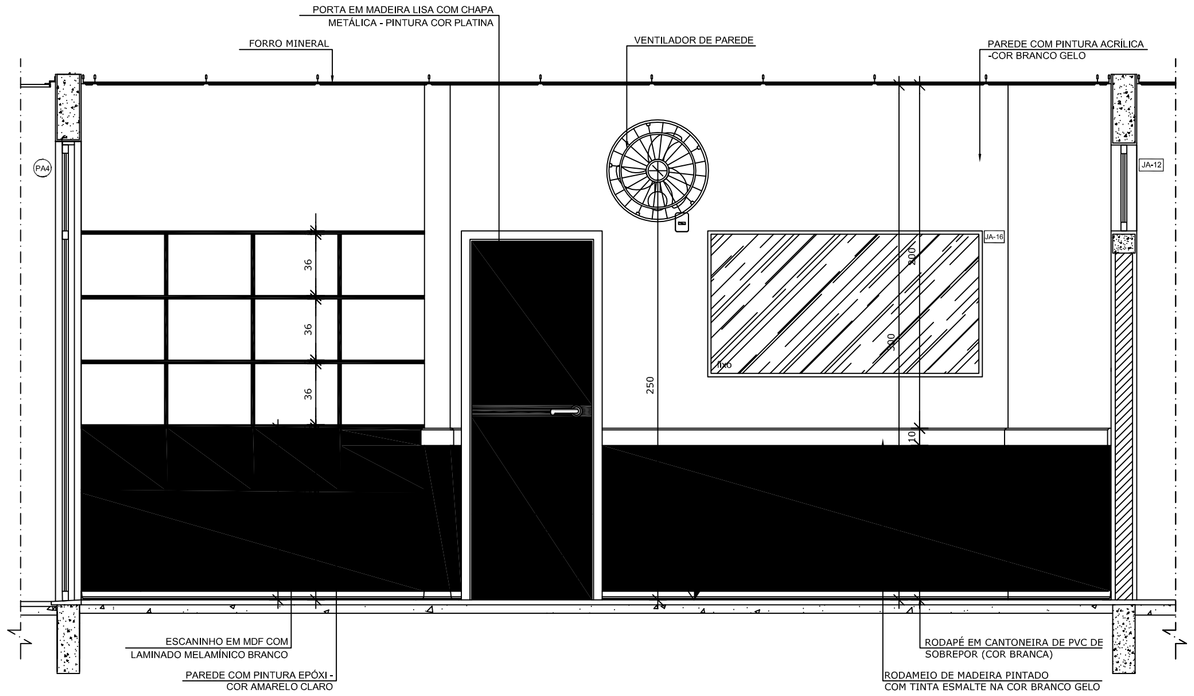

VISTA 1

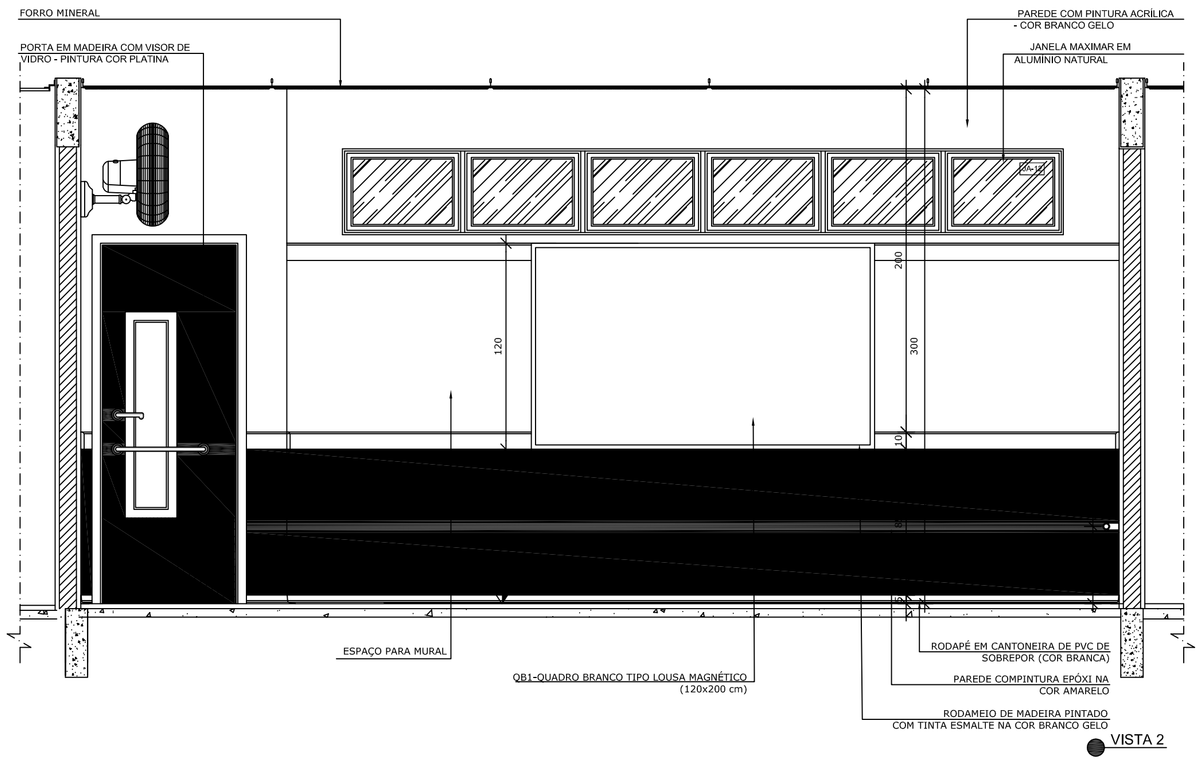

VISTA 2

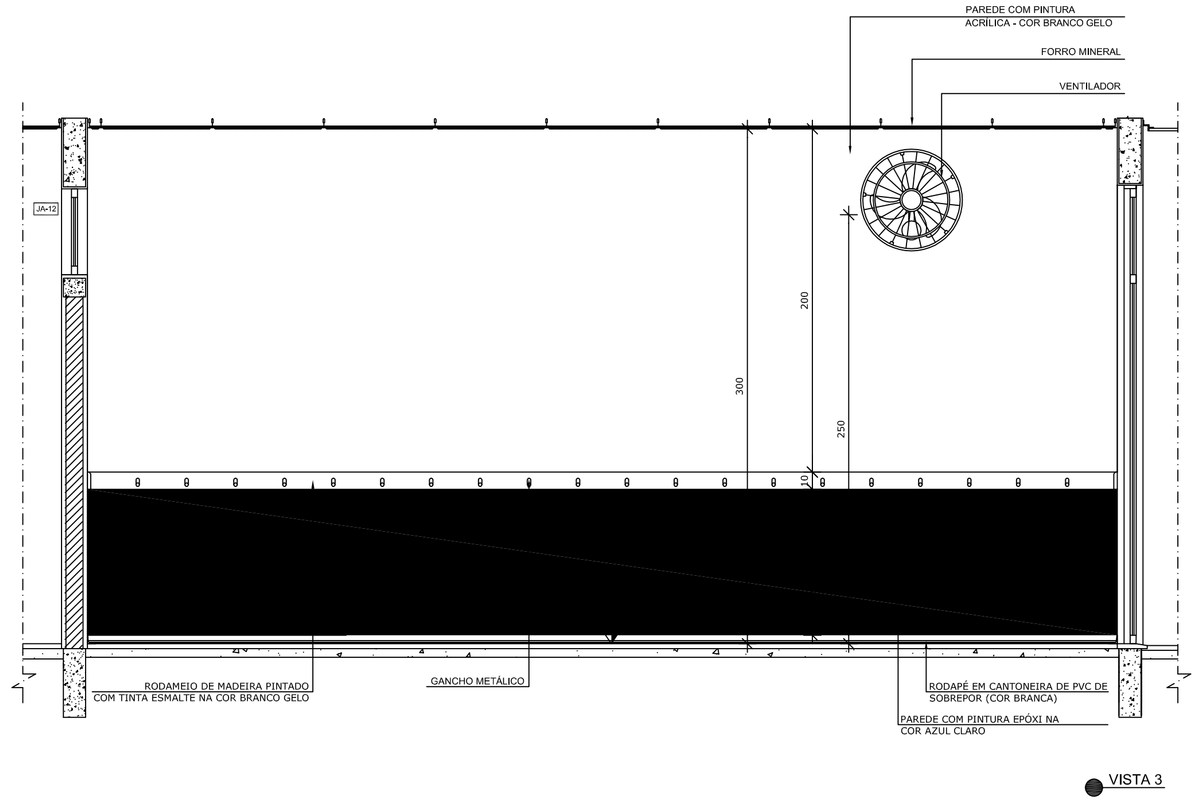

VISTA 3

NOTAS

- MEDIDAS E NÍVEIS EM METROS;
- VERIFICAR POSIÇÃO EXATA DOS PILARES NO PROJETO ESTRUTURAL;
- VERIFICAR DETALHES CONSTRUTIVOS PERTINENTES NAS PRANCHAS DE DETALHAMENTO;
- EM CASO DE CONFLITO DE INFORMAÇÕES ENTRE O PROJETO GRÁFICO E O MEMORIAL DESCRITIVO, PREVALECE A INFORMAÇÃO CONTIDA NOS DESENHOS;
- ALTERAÇÕES NESTE PROJETO SOMENTE COM AUTORIZAÇÃO EXPRESSA DO FNDE

REFERÊNCIAS:

- PLANILHA DE QUANTITATIVOS-
- MEMORIAL DESCRITIVO E ESPECIFICAÇÕES TÉCNICAS

LEGENDA:

+0.00(NA) +0.00(NO) / +0.00(NA) +0.00(NO)	INDICAÇÃO NIVEIS PLANTA E CORTE	1	INDICAÇÃO DE VISTAS
CT1	INDICAÇÃO DE CORTES	1 / 1	ESPECIFICAÇÕES DE MATERIAIS
	INDICAÇÃO DE FACHADAS	X	INDICAÇÃO DE EIXOS
JA-X / PM1	INDICAÇÃO DE PORTAS E JANELAS	BCX	INDICAÇÃO DE ELEMENTOS (BANCADAS, PRATELEIRAS E ETC.)

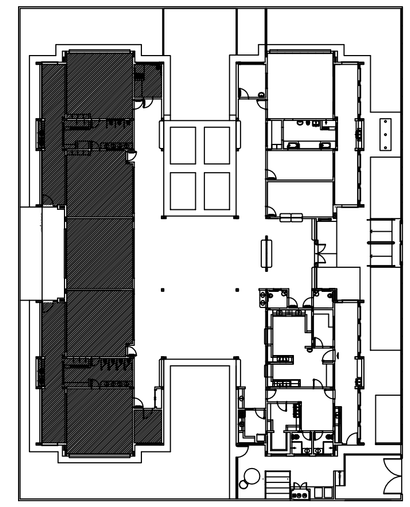

CROQUI DE REFERÊNCIA

PREFEITURA MUNICIPAL DE SABARÁ

PROPRIETÁRIO: :

ENDEREÇO:

MUNICÍPIO – UF:

PROPRIETÁRIO

RESP. TÉCNICO **CREA**

AUTOR DO PROJETO **CAU**

DLFO

CREA

RA

OBSERVAÇÕES:

CEI BAIRRO NOVA VISTA

PROJETO DE ARQUITETURA

COORDENAÇÃO			PE-AR
FORMATO: DESENHO	REVISÃO: R-01 R-02 R-03	ESCALA: ESCALA	PRANCHA: 00/00
		DATA EMISSÃO: DATA	

PRÉ-ESCOLA 1
ESCALA 1/25

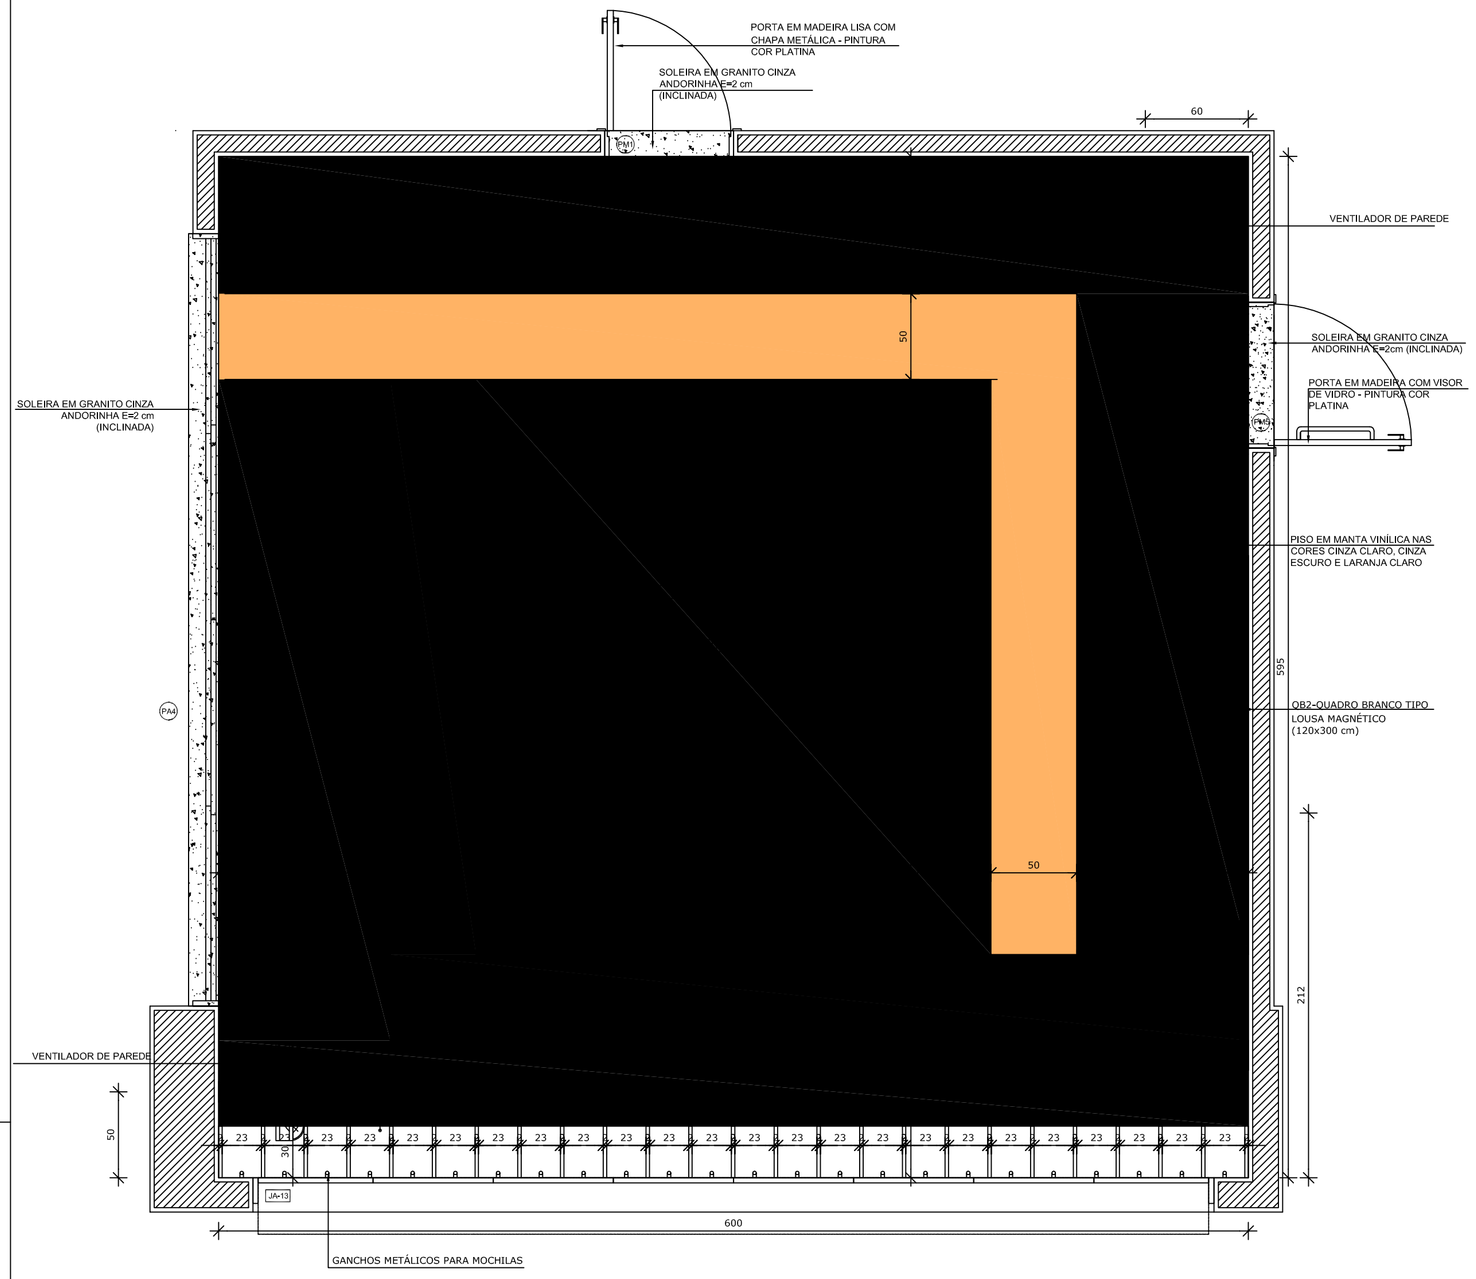

PLANTA BAIXA

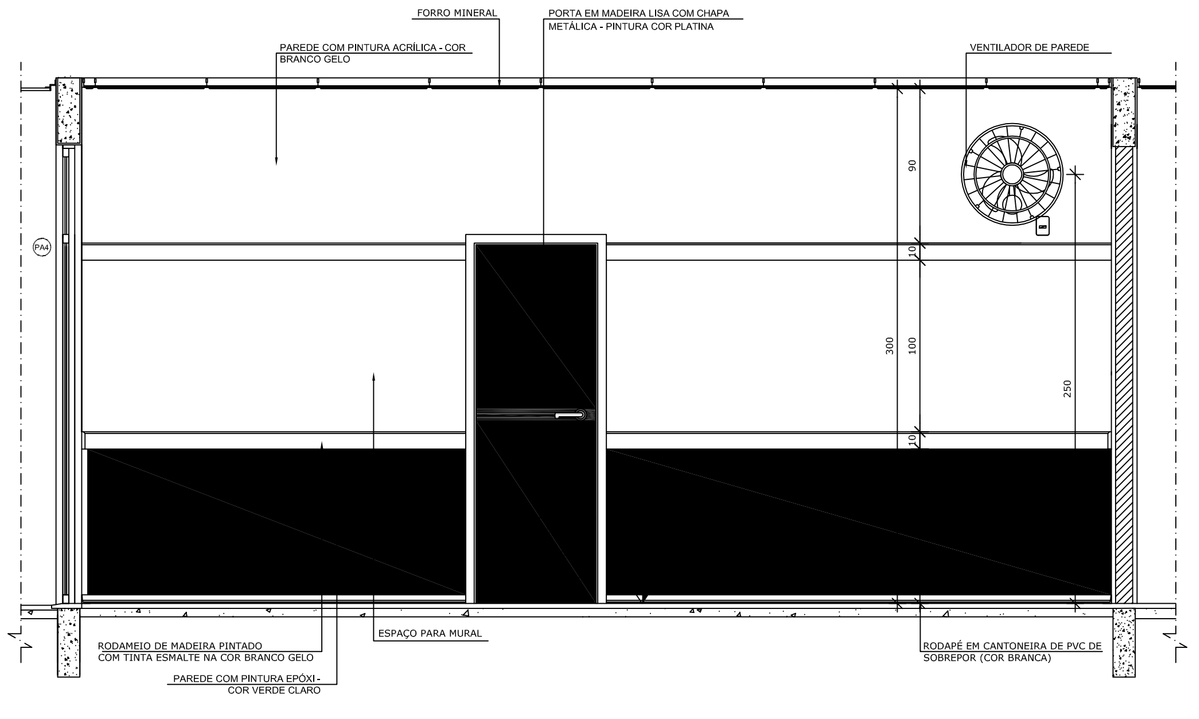

VISTA 1

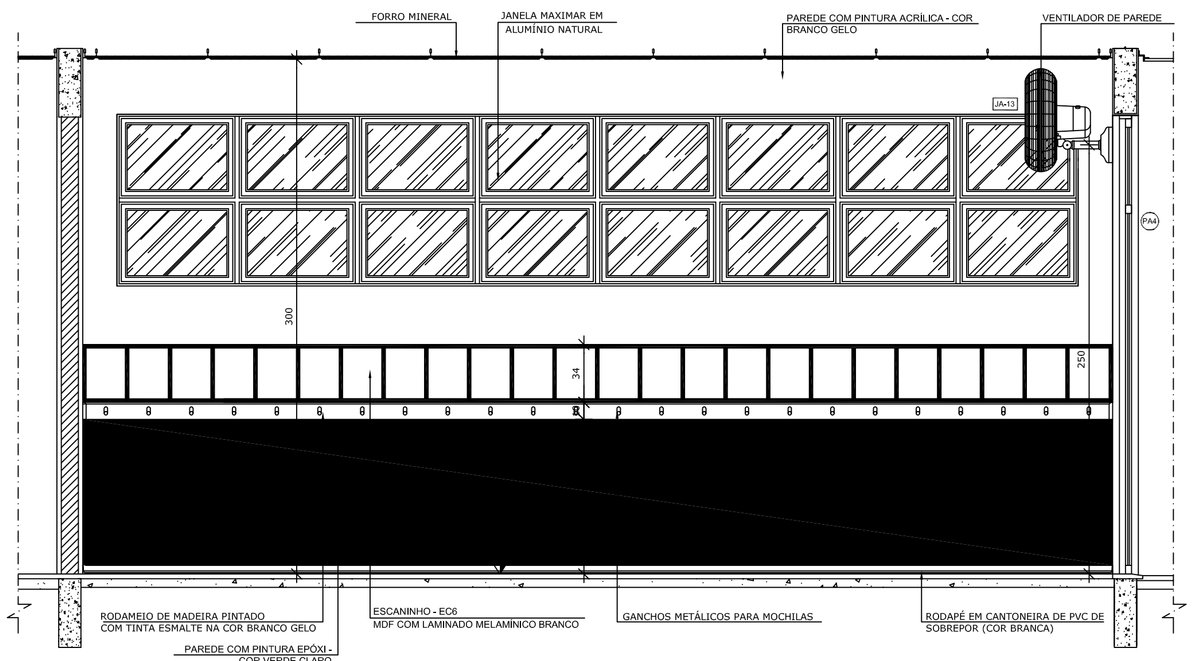

VISTA 2

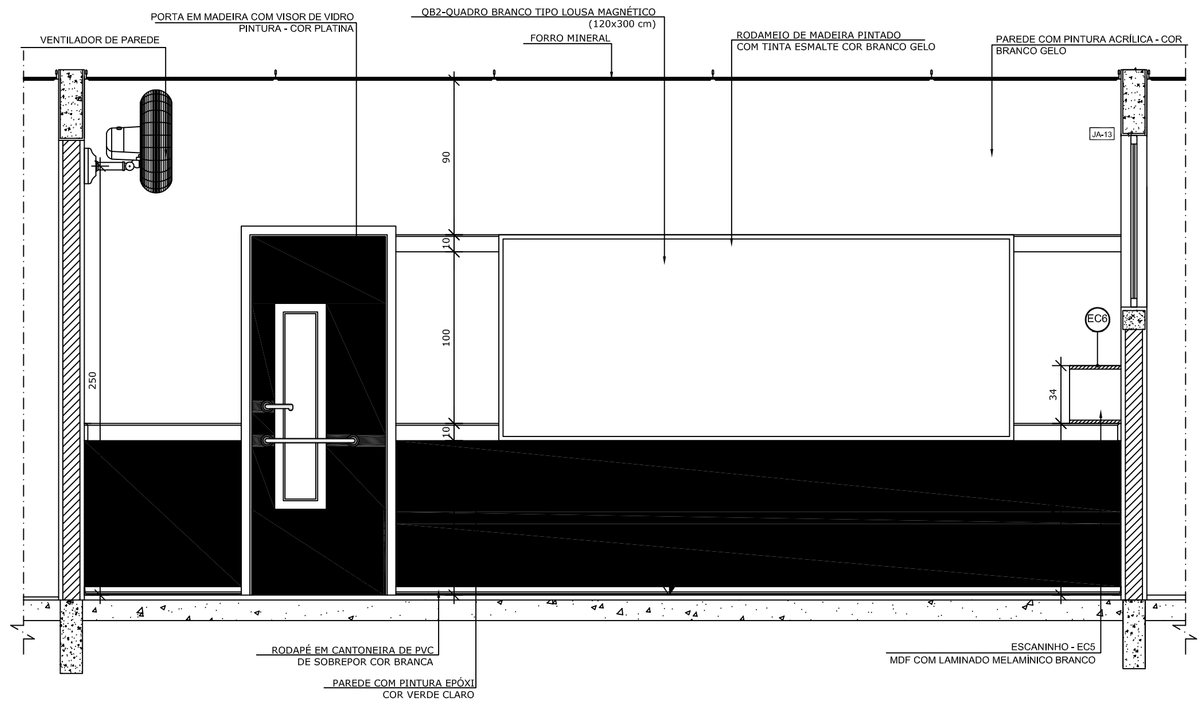

VISTA 3

NOTAS

- MEDIDAS E NÍVEIS EM METROS;
- VERIFICAR POSIÇÃO EXATA DOS PILARES NO PROJETO ESTRUTURAL;
- VERIFICAR DETALHES CONSTRUTIVOS PERTINENTES NAS PRANCHAS DE DETALHAMENTO;
- EM CASO DE CONFLITO DE INFORMAÇÕES ENTRE O PROJETO GRÁFICO E O MEMORIAL DESCRITIVO, PREVALECE A INFORMAÇÃO CONTIDA NOS DESENHOS;
- ALTERAÇÕES NESTE PROJETO SOMENTE COM AUTORIZAÇÃO EXPRESSA DO FNDE

REFERÊNCIAS:

- PLANILHA DE QUANTITATIVOS-
- MEMORIAL DESCRITIVO E ESPECIFICAÇÕES TÉCNICAS

LEGENDA:

+0.00(NA) +0.00(NO) / +0.00(NA) +0.00(NO)	INDICAÇÃO NIVEIS PLANTA E CORTE	1	INDICAÇÃO DE VISTAS
1	INDICAÇÃO DE CORTES	1 / 1	ESPECIFICAÇÕES DE MATERIAIS
	INDICAÇÃO DE FACHADAS	X	INDICAÇÃO DE EIXOS
JA-X / PM-X	INDICAÇÃO DE PORTAS E JANELAS	BC-X	INDICAÇÃO DE ELEMENTOS (BANCADAS, PRATELEIRAS E ETC.)

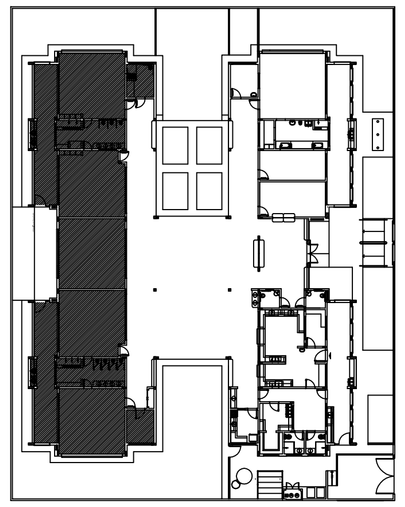

CROQUI DE REFERÊNCIA

PREFEITURA MUNICIPAL DE SABARÁ

PROPRIETÁRIO: :

ENDEREÇO:

MUNICÍPIO – UF:

PROPRIETÁRIO

RESP. TÉCNICO **CREA**

AUTOR DO PROJETO **CAU**

DLFO

CREA

RA

OBSERVAÇÕES:

CEI BAIRRO NOVA VISTA

PROJETO DE ARQUITETURA

COORDENAÇÃO

PE-AR

FORMATO: DESENHO

REVISÃO: R-01, R-02, R-03

ESCALA: ESCALA

DATA EMISSÃO: DATA

PRANCHA: 00/00

PRÉ-ESCOLA 2
ESCALA 1/25

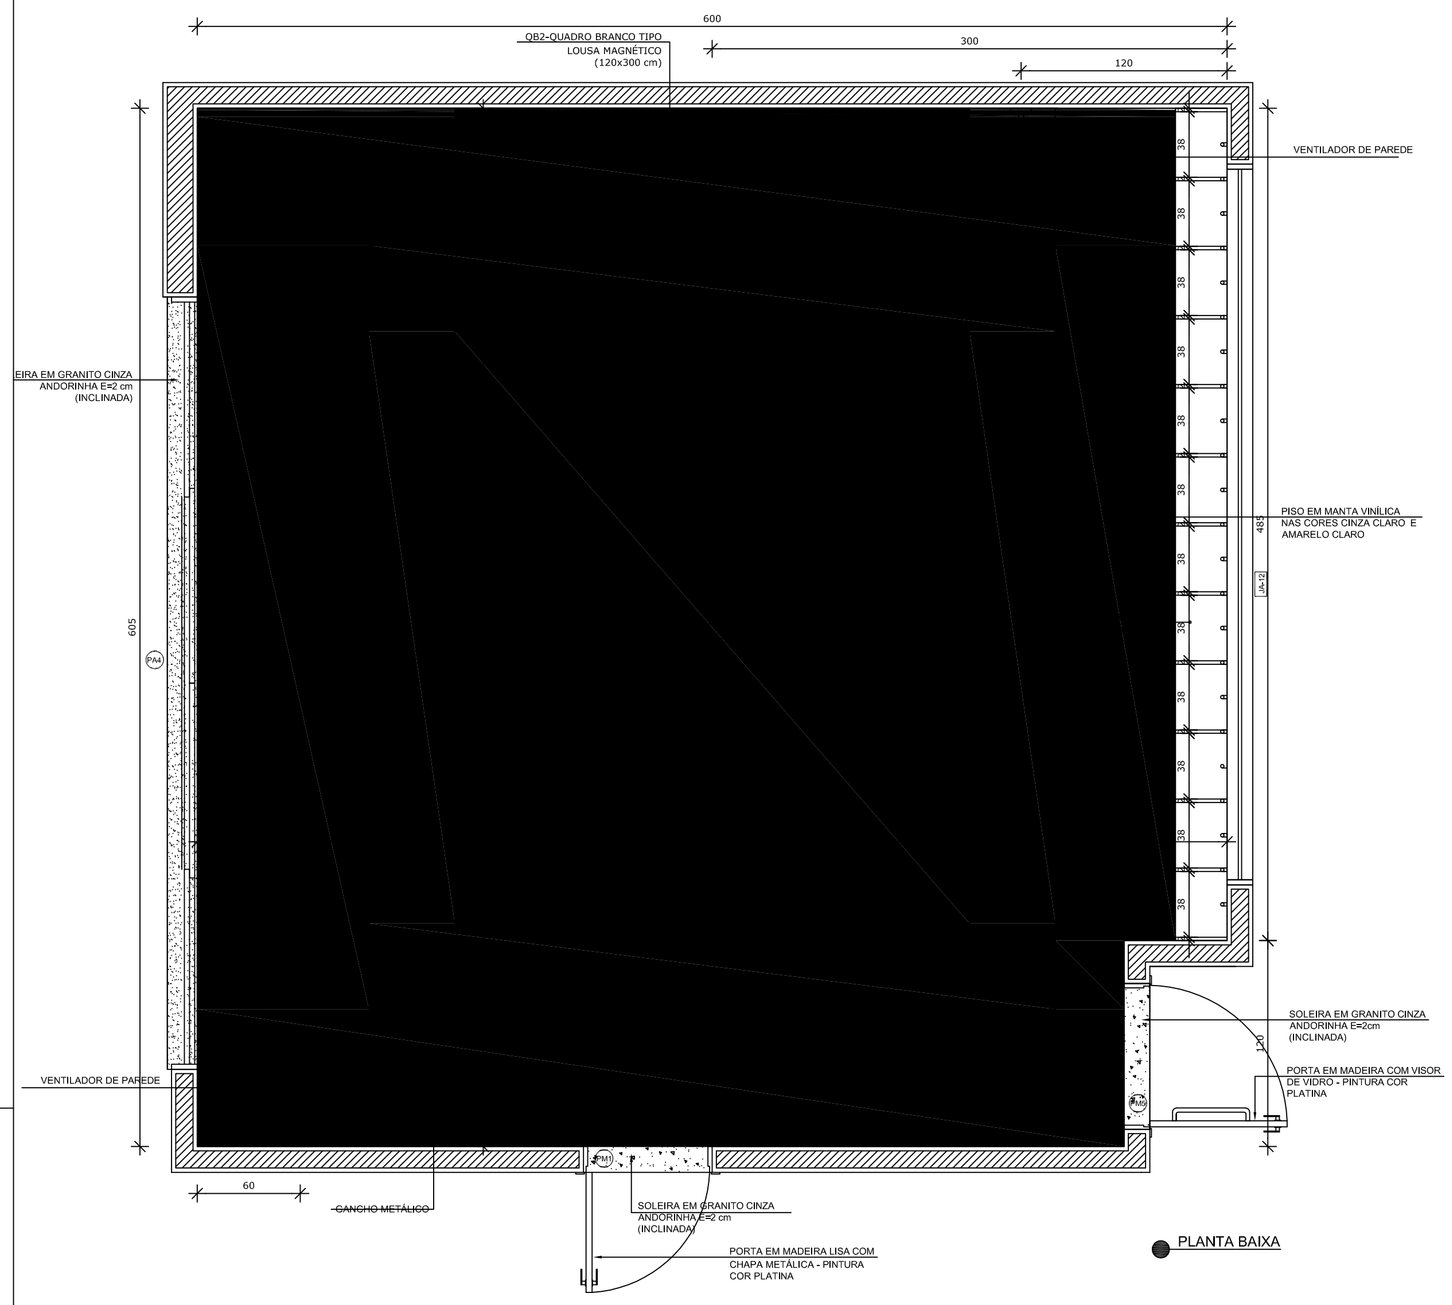

PLANTA BAIXA

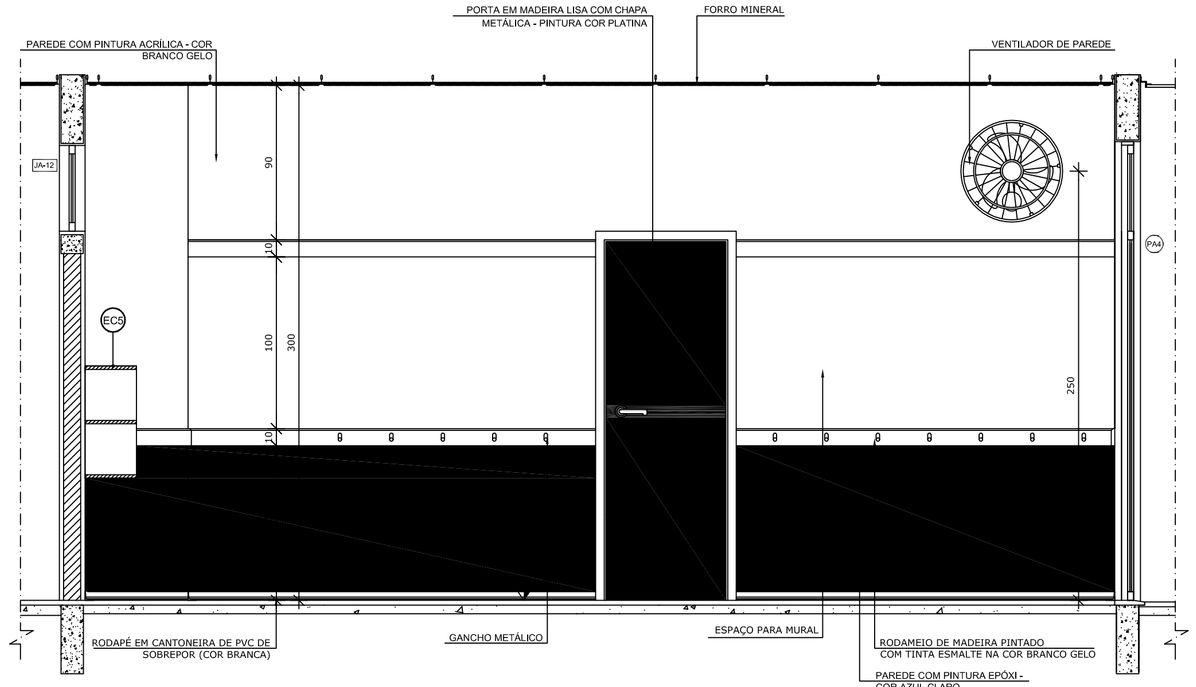

VISTA 1

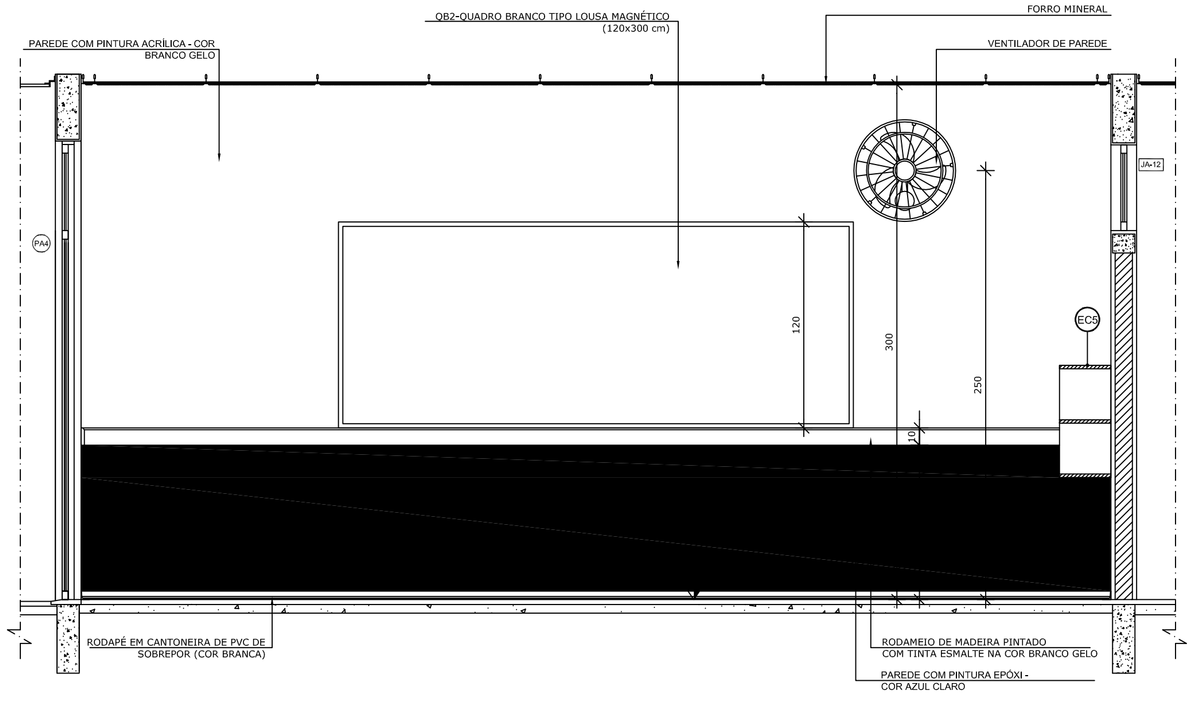

VISTA 2

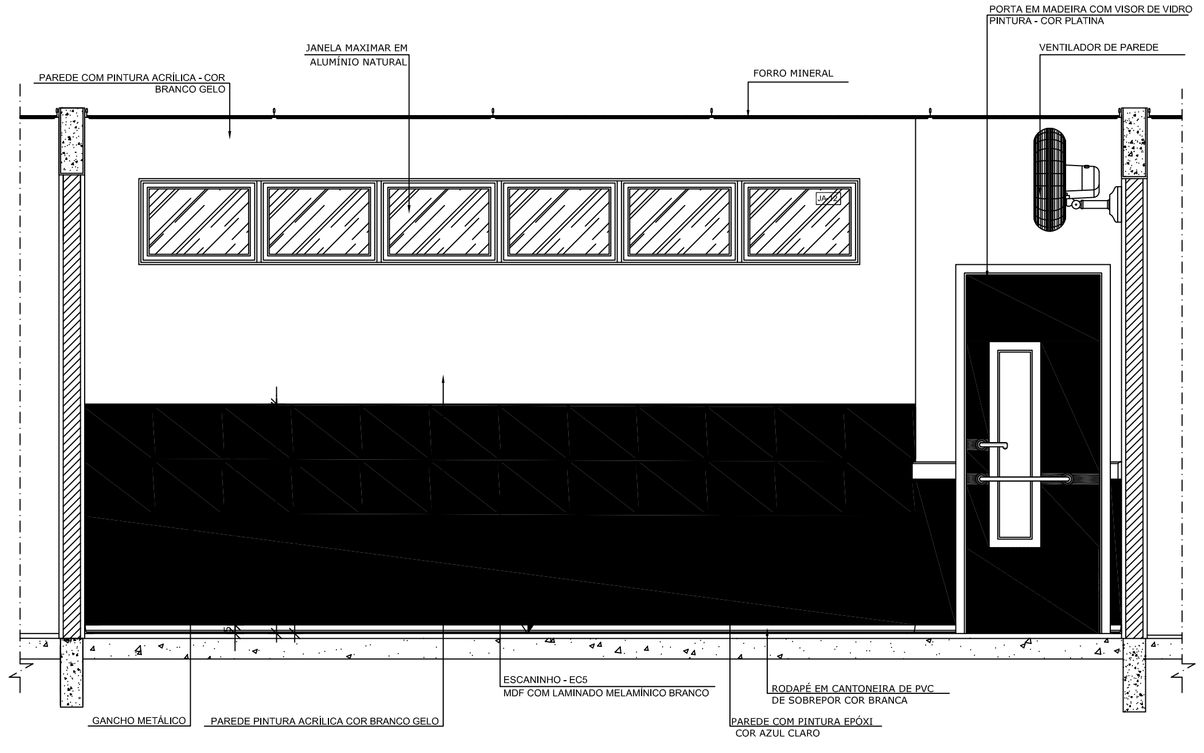

VISTA 3

NOTAS

- MEDIDAS E NÍVEIS EM METROS;
- VERIFICAR POSIÇÃO EXATA DOS PILARES NO PROJETO ESTRUTURAL;
- VERIFICAR DETALHES CONSTRUTIVOS PERTINENTES NAS PRANCHAS DE DETALHAMENTO;
- EM CASO DE CONFLITO DE INFORMAÇÕES ENTRE O PROJETO GRÁFICO E O MEMORIAL DESCRITIVO, PREVALECE A INFORMAÇÃO CONTIDA NOS DESENHOS;
- ALTERAÇÕES NESTE PROJETO SOMENTE COM AUTORIZAÇÃO EXPRESSA DO FNDE

REFERÊNCIAS:

- PLANILHA DE QUANTITATIVOS-
- MEMORIAL DESCRITIVO E ESPECIFICAÇÕES TÉCNICAS

LEGENDA:

+0.00(NA) +0.00(NO) / +0.00(NA) +0.00(NO)	INDICAÇÃO NIVEIS PLANTA E CORTE	1	INDICAÇÃO DE VISTAS
1	INDICAÇÃO DE CORTES	1 / 1	ESPECIFICAÇÕES DE MATERIAIS
	INDICAÇÃO DE FACHADAS	X	INDICAÇÃO DE EIXOS
JA-X / PM	INDICAÇÃO DE PORTAS E JANELAS	BCX	INDICAÇÃO DE ELEMENTOS (BANCADAS, PRATELEIRAS E ETC.)

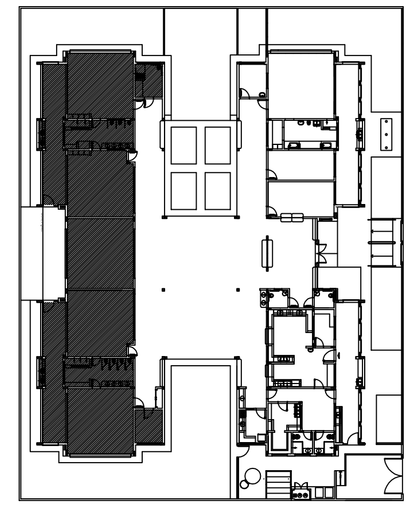

CROQUI DE REFERÊNCIA

PREFEITURA MUNICIPAL DE SABARÁ

PROPRIETÁRIO: :

ENDEREÇO:

MUNICÍPIO – UF:

PROPRIETÁRIO

RESP. TÉCNICO — CREA

AUTOR DO PROJETO — CAU

DLFO

CREA

RA

OBSERVAÇÕES:

CEI BAIRRO NOVA VISTA

PROJETO DE ARQUITETURA

COORDENAÇÃO			PE-AR
FORMATO: DESENHO	REVISÃO: R-01 R-02 R-03	ESCALA: ESCALA	PRANCHA: 00/00
		DATA EMISSÃO: DATA	

SALA MULTIUSO
ESCALA 1/25

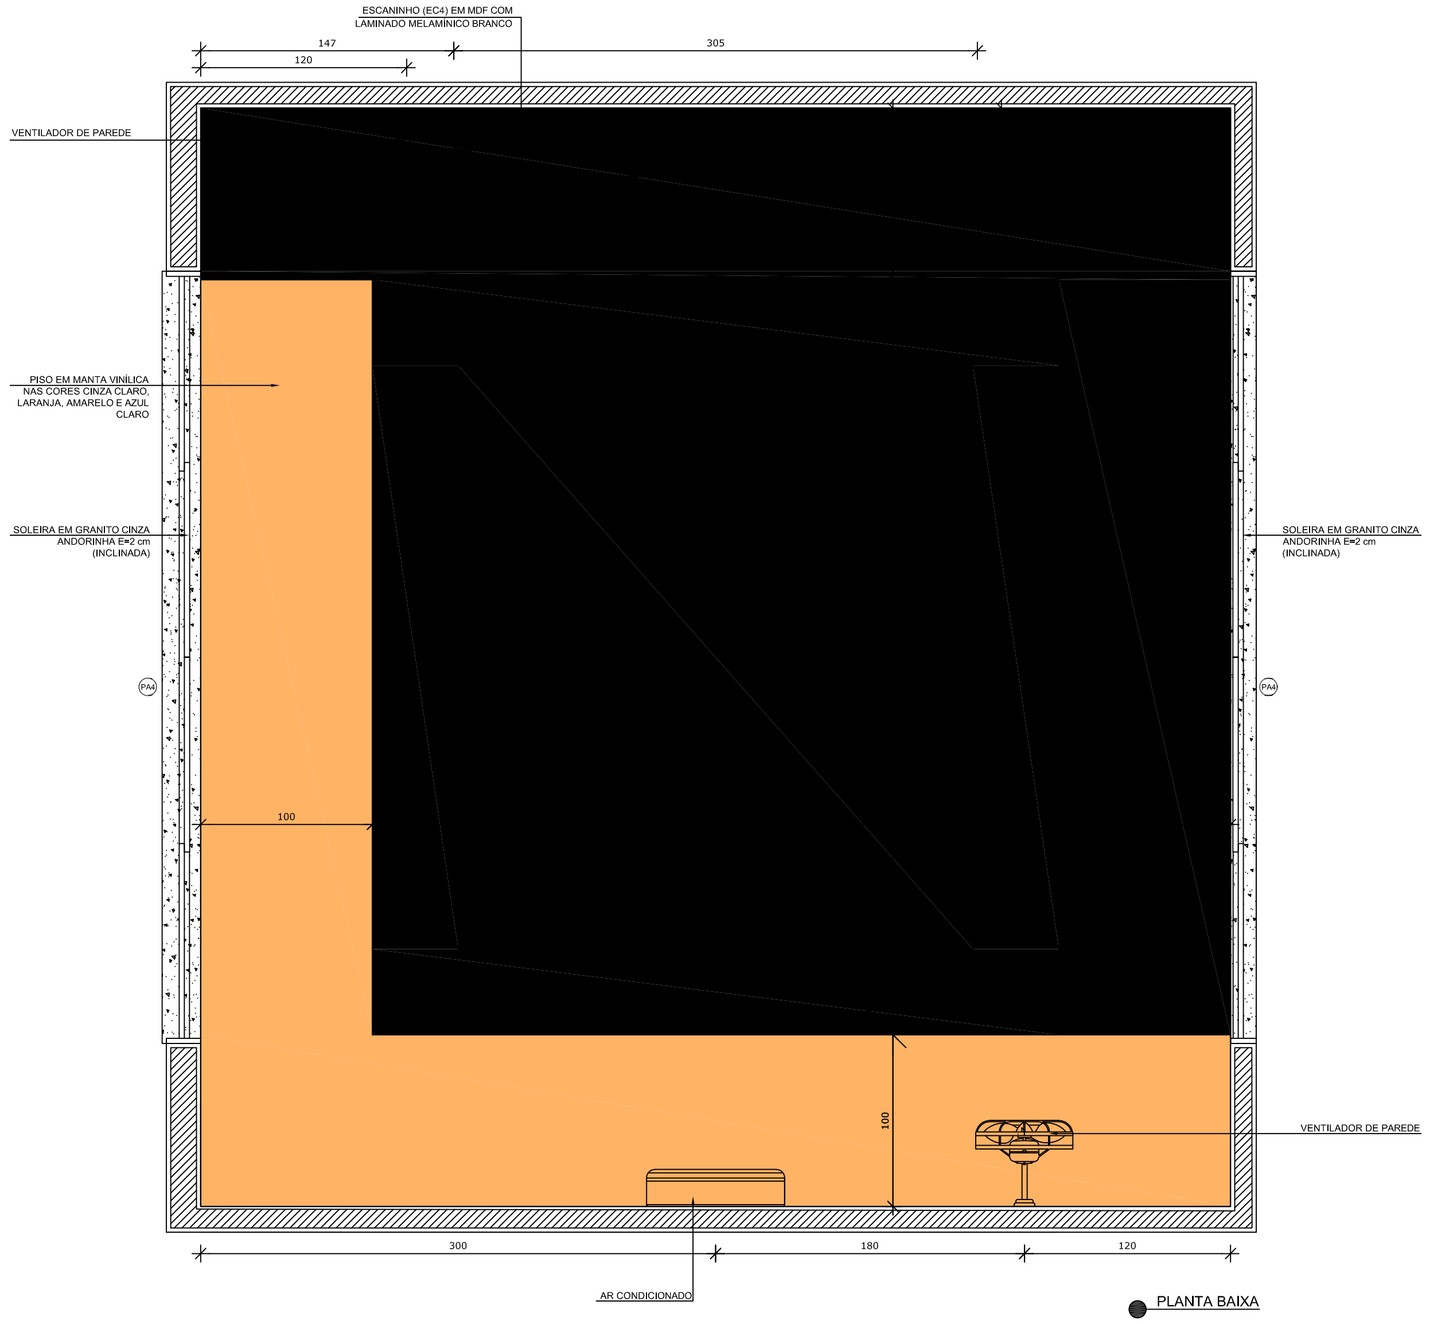

PLANTA BAIXA

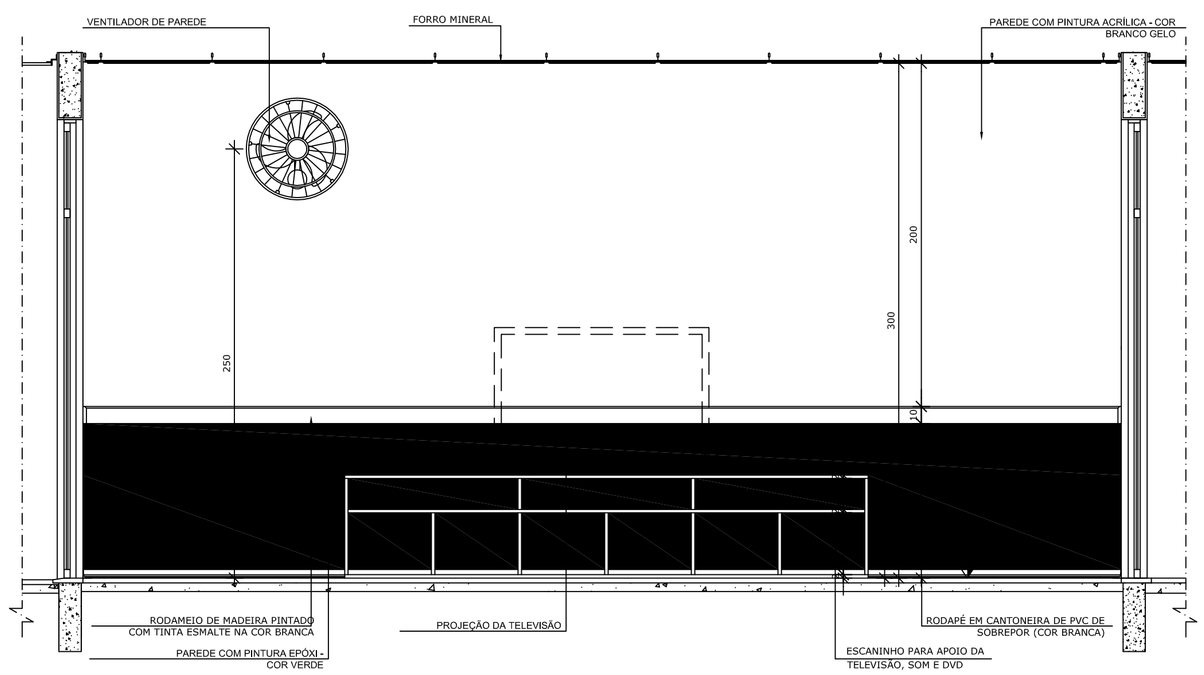

VISTA 1

NOTAS

- MEDIDAS E NÍVEIS EM METROS;
- VERIFICAR POSIÇÃO EXATA DOS PILARES NO PROJETO ESTRUTURAL;
- VERIFICAR DETALHES CONSTRUTIVOS PERTINENTES NAS PRANCHAS DE DETALHAMENTO;
- EM CASO DE CONFLITO DE INFORMAÇÕES ENTRE O PROJETO GRÁFICO E O MEMORIAL DESCRITIVO, PREVALECE A INFORMAÇÃO CONTIDA NOS DESENHOS;
- ALTERAÇÕES NESTE PROJETO SOMENTE COM AUTORIZAÇÃO EXPRESSA DO FNDE

REFERÊNCIAS:

- PLANILHA DE QUANTITATIVOS-
- MEMORIAL DESCRITIVO E ESPECIFICAÇÕES TÉCNICAS

LEGENDA:

+0.00(NA) +0.00(NG)	INDICAÇÃO NIVEIS PLANTA E CORTE	01	INDICAÇÃO DE VISTAS
01	INDICAÇÃO DE CORTES	1 1	ESPECIFICAÇÕES DE MATERIAIS
	INDICAÇÃO DE FACHADAS	X	INDICAÇÃO DE EIXOS
JA-X PM-X	INDICAÇÃO DE PORTAS E JANELAS	BCX	INDICAÇÃO DE ELEMENTOS (BANCADAS, PRATELEIRAS E ETC.)

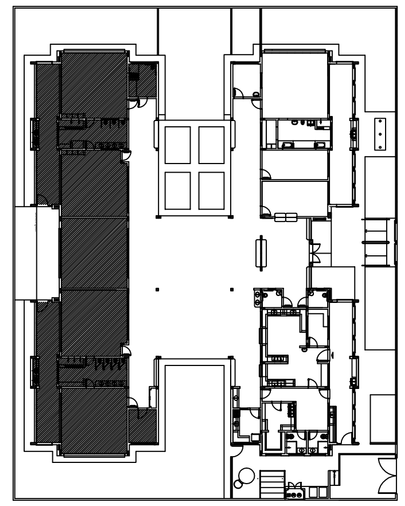

CROQUI DE REFERÊNCIA

PREFEITURA MUNICIPAL DE SABARÁ

PROPRIETÁRIO: :

ENDEREÇO:

MUNICÍPIO – UF:

PROPRIETÁRIO

RESP. TÉCNICO **CREA**

AUTOR DO PROJETO **CAU**

DLFO

CREA

RA

OBSERVAÇÕES:

CEI BAIRRO NOVA VISTA

PROJETO DE ARQUITETURA

COORDENAÇÃO

PE-AR

REVISÃO	ESCALA	PRANCHA
R-01 R-02 R-03	ESCALA	00/00
FORMATO: DESENHO	DATA EMISSÃO: DATA	

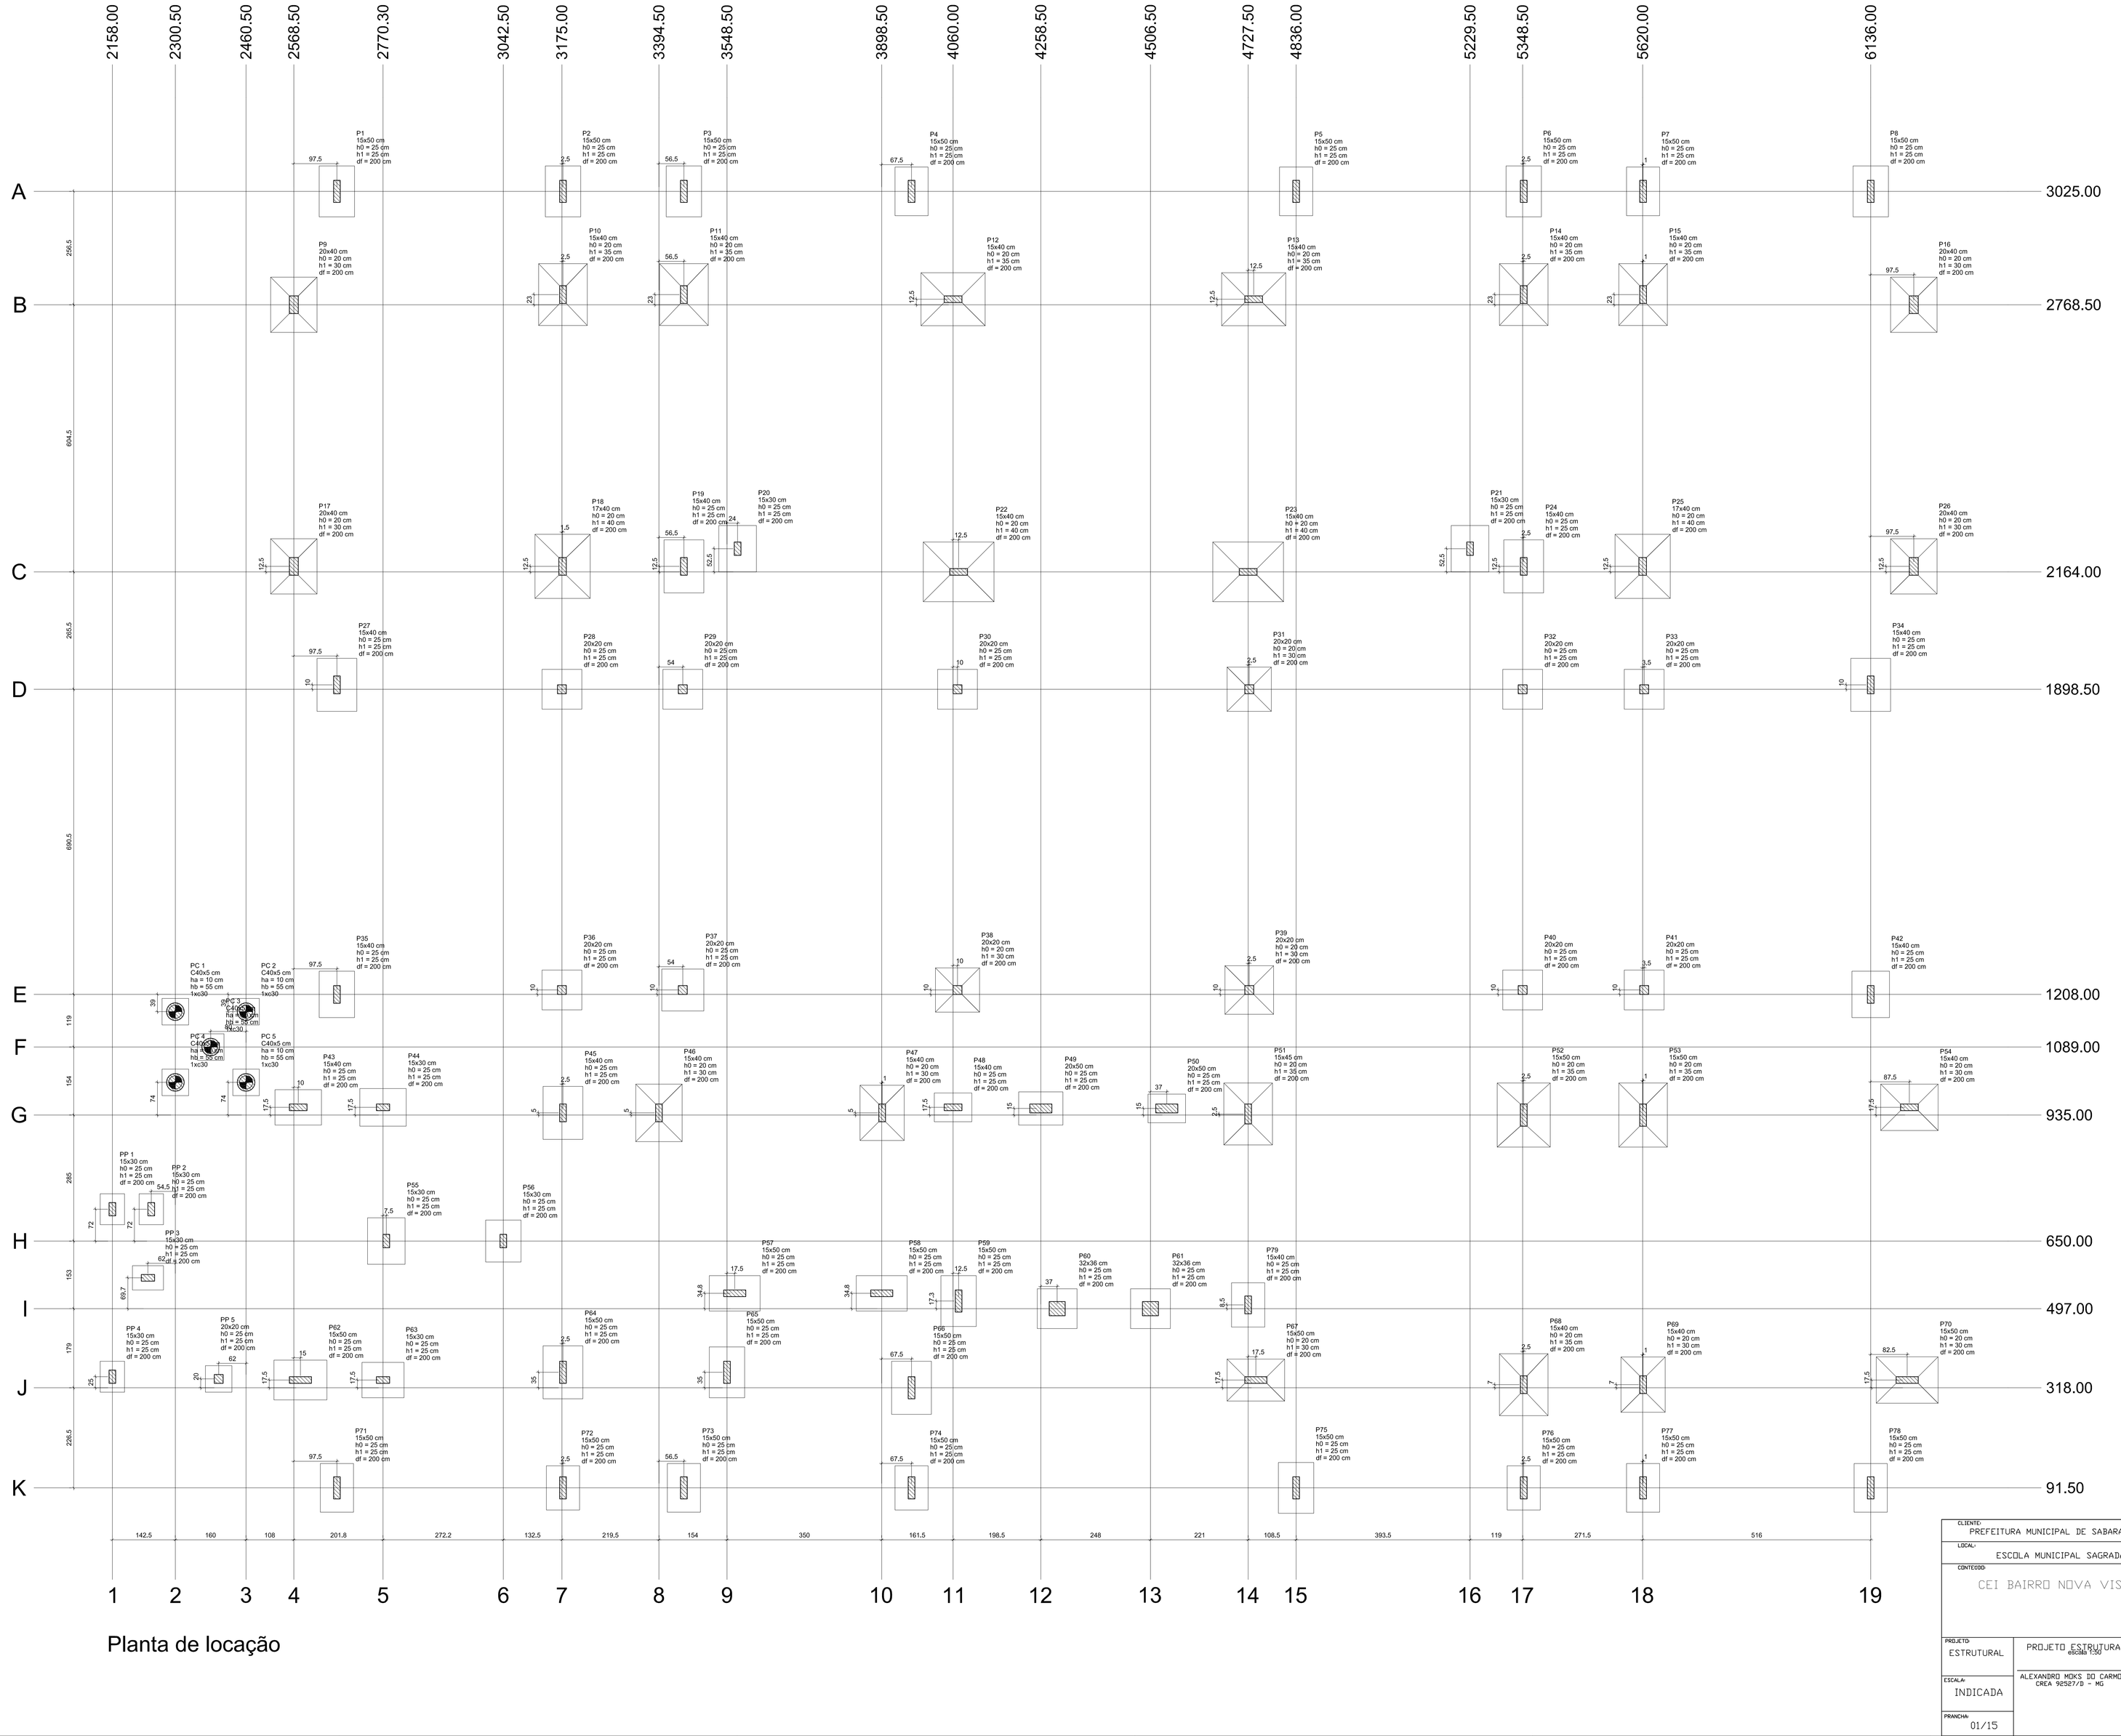

BC 1=BC 2=BC 3=BC 4
BC 5 (1xc30)

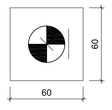

Legenda dos blocos

escala 1:25

Planta de locação

CLIENTE:
PREFEITURA MUNICIPAL DE SABARA ADMINISTRAÇAO 2017 A 2020

LOCAL:
ESCOLA MUNICIPAL SAGRADA FAMILIA

CONTEÚDO:
CEI BAIRRO NOVA VISTA - AV AMALIA

PROJETO: ESTRUTURAL

PROJETO ESTRUTURAL
escala 1:50

ALEXANDRO MOKS DO CARMO
CREA 92527/D - MG

ESCALA: INDICADA

PRANCHA: 01/15

No.	DATA	REVISÃO
5		
4		
3		
2		
1		
0	04/02/20	Emissão Inicial

FORMATO A0 - INTERNO: 1049 x 821 mm.
EXTERNO: 1189 x 841 mm.

Vigas

Nome	Seção (cm)	Elevação (cm)	Nível (cm)
VL1	15x40	0	483
VL2	15x60	0	483
VL3	15x40	0	483
VL4	15x40	0	483

Blocos de enchimento

Detalhe	Tipo	Nome	Dimensões(cm) hb	bx	by	Quantidade
1	EPS Unidirecional	B8/30/125	8	30	125	32

Lajes

Nome	Dados Tipo	Altura (cm)	Elevação (cm)	Nível (cm)	Peso próprio (kgf/m²)	Sobrecarga (kgf/m²) Adicional	Acidental	Localizada
L1	Treliçada 1D	13	0	483	183	20	100	-

Características dos materiais

fck (kgf/cm²)	Eca (kgf/cm²)
250	241500

Dimensão máxima do agregado = 19 mm

Pilares

Nome	Seção (cm)	Elevação (cm)	Nível (cm)
P4	15x50	0	483
P5	15x50	0	483
P12	15x40	0	483
P13	15x40	0	483
P59	15x50	0	483
P60	32x36	0	483
P61	32x36	0	483
P66	15x50	0	483
P67	15x50	0	483
P74	15x50	0	483
P75	15x50	0	483
P79	15x40	0	483

Legenda dos pilares
Pilar que morre

Detalhe 1 (esc. 1:30)

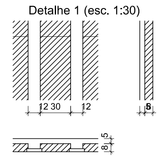

Pilar

Nome	Seção (cm)	X (cm)	Y (cm)	Carga Máx. (tf)	Carga Mín. (tf)	Mx Máximo (kgf.m) Positivo	Mx Máximo (kgf.m) Negativo	My Máximo (kgf.m) Positivo	My Máximo (kgf.m) Negativo	Fx Máximo (tf) Positivo	Fx Máximo (tf) Negativo	Fy Máximo (tf) Positivo	Fy Máximo (tf) Negativo
PC 1	C40x5	2300,50	1169,00	0,1	0,0	100	0	100	0	0,1	0,0	0,1	0,0
PC 2	C40x5	2460,50	1169,00	0,1	0,0	100	0	100	0	0,1	0,0	0,1	0,0
PC 3	C40x5	2380,50	1089,00	0,1	0,0	100	0	100	0	0,1	0,0	0,1	0,0
PC 4	C40x5	2300,50	1009,00	0,1	0,0	100	0	100	0	0,1	0,0	0,1	0,0
PC 5	C40x5	2460,50	1009,00	0,1	0,0	100	0	100	0	0,1	0,0	0,1	0,0
P1	15x50	2666,00	3025,00	5,7	4,8	0	-300	0	-200	0,0	-0,4	0,5	0,0
P2	15x50	3177,50	3025,00	4,6	4,0	700	0	200	0	0,2	0,0	0,0	-0,2
P3	15x50	3451,00	3025,00	4,7	4,1	700	0	0	-100	0,0	-0,3	0,0	-0,2
P4	15x50	3966,00	3025,00	5,3	4,6	100	-300	300	0	0,4	0,0	0,4	0,0
P5	15x50	4836,00	3025,00	5,3	4,6	100	-300	0	-200	0,0	-0,4	0,4	0,0
P6	15x50	5351,00	3025,00	4,8	4,1	700	0	200	0	0,3	0,0	0,0	-0,2
P7	15x50	5621,00	3025,00	4,7	4,1	700	0	0	-100	0,0	-0,3	0,0	-0,2
P8	15x50	6136,00	3025,00	5,7	4,9	0	-300	300	0	0,4	0,0	0,5	0,0
P9	20x40	2568,50	2768,50	9,6	8,2	300	0	0	-500	0,0	-0,5	0,2	0,0
P10	15x40	3177,50	2791,50	14,2	11,5	100	-100	200	0	0,3	0,0	0,4	0,0
P11	15x40	3451,00	2791,50	13,2	10,7	0	-200	0	-300	0,0	-0,2	0,5	0,0
P12	15x40	4060,00	2781,00	15,6	13,2	0	-200	100	-300	0,1	-0,1	0,4	0,0
P13	15x40	4740,00	2781,00	15,6	13,2	0	-400	200	-200	0,2	0,0	0,4	0,0
P14	15x40	5351,00	2791,50	13,0	10,6	0	-300	200	0	0,3	0,0	0,5	0,0
P15	15x40	5621,00	2791,50	14,2	11,5	200	-100	0	-100	0,0	-0,2	0,4	0,0
P16	20x40	6233,50	2768,50	9,7	8,2	300	0	400	0	0,6	0,0	0,2	0,0
P17	20x40	2568,50	2176,50	10,0	8,5	500	0	0	-500	0,0	-0,5	0,0	-0,3
P18	17x40	3176,50	2176,50	15,8	13,0	600	0	300	0	0,4	0,0	0,0	-0,5
P19	15x40	3451,00	2176,50	7,8	6,5	500	0	100	0	0,1	0,0	0,0	-0,5
P20	15x30	3572,50	2216,50	6,8	5,5	0	-300	100	0	0,1	0,0	0,4	0,0
P21	15x30	5229,50	2216,50	6,8	5,6	0	-300	100	0	0,1	0,0	0,4	0,0
P22	15x40	4072,50	2164,00	19,9	16,2	200	0	100	-300	0,0	-0,3	0,0	-0,4
P23	15x40	4727,50	2164,00	20,0	16,2	200	0	300	0	0,2	0,0	0,0	-0,4
P24	15x40	5351,00	2176,50	7,8	6,4	600	0	100	0	0,1	0,0	0,0	-0,7
P25	17x40	5620,00	2176,50	15,8	13,0	600	0	0	-200	0,0	-0,3	0,0	-0,5
P26	20x40	6233,50	2176,50	10,1	8,6	500	0	500	0	0,6	0,0	0,0	-0,3
P27	15x40	2666,00	1908,50	6,0	5,3	600	0	0	-400	0,0	-0,5	0,0	-0,6
P28	20x20	3175,00	1898,50	6,1	5,5	100	0	200	0	0,2	0,0	0,1	0,0
P29	20x20	3448,50	1898,50	6,7	5,9	0	-300	0	-200	0,1	-0,2	0,3	0,0
P30	20x20	4070,00	1898,50	6,0	5,3	0	-200	100	0	0,0	0,0	0,4	0,0
P31	20x20	4730,00	1898,50	7,4	6,8	0	-400	0	-400	0,0	-0,4	0,4	0,0
P32	20x20	5348,50	1898,50	5,5	4,9	100	0	400	0	0,4	0,0	0,1	0,0
P33	20x20	5623,50	1898,50	5,8	5,2	100	0	0	-100	0,0	-0,2	0,1	0,0
P34	15x40	6136,00	1908,50	6,1	5,3	600	0	400	0	0,5	0,0	0,0	-0,6
P35	15x40	2666,00	1208,00	5,1	4,5	100	0	0	-400	0,0	-0,5	0,1	0,0
P36	20x20	3175,00	1218,00	6,5	5,7	100	0	100	0	0,2	0,0	0,0	0,0
P37	20x20	3448,50	1218,00	7,0	6,2	300	0	0	-200	0,0	-0,2	0,0	-0,3
P38	20x20	4070,00	1218,00	7,9	6,8	300	0	0	-200	0,0	-0,5	0,0	-0,5
P39	20x20	4730,00	1218,00	9,8	8,7	300	0	0	-400	0,0	-0,6	0,0	-0,3
P40	20x20	5348,50	1218,00	6,0	5,3	100	0	300	0	0,4	0,0	0,0	0,0
P41	20x20	5623,50	1218,00	6,1	5,3	100	0	0	-300	0,0	-0,4	0,0	0,0
P42	15x40	6136,00	1208,00	5,5	4,9	0	-500	300	0	0,4	0,0	0,4	0,0
P43	15x40	2578,50	952,50	5,9	5,1	0	-500	100	-100	0,1	-0,2	0,6	0,0
P44	15x30	2770,30	952,50	7,4	6,3	0	0	0	-200	0,0	-0,4	0,1	0,0
P45	15x40	3177,50	940,00	8,3	7,1	0	-500	200	0	0,2	0,0	0,5	0,0
P46	15x40	3394,50	940,00	10,4	8,8	0	-500	0	-100	0,0	-0,3	0,7	0,0
P47	15x40	3899,50	940,00	10,3	8,4	0	-200	100	0	0,2	0,0	0,3	0,0
P48	15x40	4060,00	952,50	4,2	3,5	0	-200	0	-300	0,0	-0,3	0,2	0,0
P49	20x50	4258,50	950,00	5,8	4,3	100	0	100	-200	0,2	-0,2	0,0	0,0
P50	20x50	4543,50	950,00	2,2	1,3	100	0	300	0	0,4	0,0	0,1	0,0
P51	15x45	4727,50	937,50	14,1	11,6	0	-200	0	-400	0,0	-0,5	0,2	0,0
P52	15x50	5351,00	935,00	14,1	11,5	0	-500	400	0	0,6	0,0	0,5	0,0
P53	15x50	5621,00	935,00	12,7	10,3	0	-700	0	-200	0,0	-0,5	0,5	0,0
P54	15x40	6223,50	952,50	10,6	9,0	0	-400	500	0	0,6	0,0	0,4	0,0
P55	15x30	2777,80	650,00	7,7	6,8	100	0	0	-200	0,0	-0,2	0,1	0,0
P56	15x30	3042,50	650,00	6,2	4,9	300	0	100	0	0,1	0,0	0,0	-0,4
P57	15x50	3566,00	531,75	7,3	5,6	0	0	0	-400	0,0	-0,3	0,1	0,0
P58	15x50	3898,50	531,75	7,9	6,5	100	0	200	0	0,3	0,0	0,0	-0,1
P59	15x50	4072,50	514,25	8,4	7,3	100	-100	0	0	0,0	0,0	0,2	0,0
P60	32x36	4295,50	497,00	6,5	5,1	100	-200	100	-100	0,1	0,0	0,0	-0,2
P61	32x36	4506,50	497,00	6,3	4,9	100	-200	0	-300	0,0	-0,1	0,0	0,0
P62	15x50	2583,50	335,50	6,4	5,5	500	0	0	-300	0,0	-0,2	0,0	-0,6
P63	15x30	2770,30	335,50	6,2	5,1	100	0	0	-300	0,0	-0,3	0,0	-0,1
P64	15x50	3177,50	353,00	9,9	8,3	300	0	0	-300	0,0	-0,1	0,0	-0,5
P65	15x50	3548,50	353,00	7,9	6,5	0	-300	100	0	0,2	0,0	0,2	0,0
P66	15x50	3966,00	318,00	7,9	6,9	200	-200	0	-200	0,0	-0,3	0,0	-0,1
P67	15x50	4745,00	335,50	11,9	10,3	100	0	100	-200	0,2	0,0	0,1	0,0
P68	15x40	5351,00	325,00	12,9	10,6	300	0	300	0	0,4	0,0	0,0	-0,4
P69	15x40	5621,00	325,00	11,4	9,2	200	0	0	-100	0,0	-0,3	0,0	-0,3
P70	15x50	6218,50	335,50	10,9	9,2	300	0	800	0	0,7	0,0	0,0	-0,5
P71	15x50	2666,00	91,50	4,9	4,2	300	0	0	-200	0,0	-0,4	0,0	-0,4
P72	15x50	3177,50	91,50	6,1	5,2	200	0	200	0	0,2	0,0	0,0	-0,2
P73	15x50	3451,00	91,50	6,1	5,2	200	0	0	-100	0,0	-0,2	0,0	-0,1
P74	15x50	3966,00	91,50	4,9	4,0	200	0	200	0	0,3	0,0	0,0	-0,3
P75	15x50	4836,00	91,50	5,5	4,7	500	0	0	-200	0,0	-0,3	0,0	-0,6
P76	15x50	5351,00	91,50	5,4	4,7	0	-300	200	0	0,2	0,0	0,2	0,0
P77	15x50	5621,00	91,50	5,3	4,6	0	-300	0	-100	0,0	-0,2	0,2	0,0
P78	15x50	6138,00	91,50	5,5	4,4	400	0	200	0	0,3	0,0	0,0	-0,5
P79	15x40	4727,50	505,50	7,2	5,8	200	0	100	0	0,1	0,0	0,0	-0,3
PP 1	15x30	2158,00	722,00	1,2	0,9	0	0	0	0	0,0	0,0	0,1	0,0
PP 2	15x30	2246,00	722,00	0,7	0,4	100	0	0	0	0,0	0,0	0,1	0,0
PP 3	15x30	2238,50	566,70	1,2	0,9	100	0	100	0	0,1	0,0	0,0	0,0
PP 4	15x30	2158,00	343,00	1,2	0,9	100	0	0	0	0,0	0,0	0,0	0,0
PP 5	20x20	2398,50	338,00	0,7	0,5	0	0	0	0	0,1	0,0	0,1	0,0

Fundação

Lado B (cm)	Lado H (cm)	h0 / ha (cm)	h1 / hb (cm)	df (cm)
55	0	10	55	0
55	0	10	55	0
55	0	10	55	0
55	0	10	55	0
55	0	10	55	0
80	115	25	25	200
80	115	25	25	200
80	115	25	25	200
75	110	25	25	200
75	110	25	25	200
80	115	25	25	200
75	110	25	25	200
80	115	25	25	200
105	125	20	30	200
110	140	20	35	200
110	140	20	35	200
120	145	20	35	200
110	140	20	35	200
105	125	20	30	200
105	125	20	30	200
125	145	20	40	200
135	160	20	40	200
90	120	25	25	200
125	145	20	40	200
105	125	20	30	200
90	120	25	25	200
90	90	25	25	200
90	90	25	25	200
85	105	25	25	200
100	100	20	30	200
110	110	20	30	200
90	90	25	25	200
90	90	25	25	200
85	105	25	25	200
80	105	25	25	200
85	105	25	25	200
90	120	25	25	200
90	90	25	25	200
105	130	20	30	200
85	85	25	25	200
75	100	25	25	200
65	85	25	25	200
110	140	20	35	200
120	145	20	35	200
110	145	20	35	200
105	130	20	30	200
85	105	25	25	200
80	95	25	25	200
80	115	25	25	200
80	115	25	25	200
80	115	25	25	200
90	90	25	25	200
90	90	25	25	200
90	120	25	25	200
80	95	25	25	200
90	120	25	25	200
80	115	25	25	200
90	120	25	25	200
95	130	20	30	200
110	140	20	35	200
100	125	20	30	200
105	140	20	30	200
75	110	25	25	200
75	110	25	25	200
75	100	25	25	200
75	110	25	25	200
75	100	25	25	200
75	110	25	25	200
80	115	25	25	200
75	100	25	25	200
75	110	25	25	200
75	100	25	25	200
55	70	25	25	200
55	70	25	25	200
55	70	25	25	200
60	60	25	25	200

Bloco

Estaca	ca (cm)	Base tub. (cm)

Características dos materiais	
fck	Ecs
(kgf/cm²)	(kgf/cm²)
250	241500

Dimensão máxima do agregado = 19 mm

Pilares			
Nome	Seção (cm)	Elevação (cm)	Nível (cm)
P1	15x50	0	429
P2	15x50	0	429
P3	15x50	0	429
P4	15x50	0	429
P5	15x50	0	429
P6	15x50	0	429
P7	15x50	0	429
P8	15x50	0	429
P9	20x40	0	429
P12	15x40	0	429
P13	15x40	0	429
P16	20x40	0	429
P17	20x40	0	429
P26	20x40	0	429
P27	15x40	0	429
P28	20x20	0	429
P29	20x20	0	429
P30	20x20	0	429
P31	20x20	0	429
P32	20x20	0	429
P33	20x20	0	429
P34	15x40	0	429
P35	15x40	0	429
P36	20x20	0	429
P37	20x20	0	429
P38	20x20	0	429
P39	20x20	0	429
P40	20x20	0	429
P41	20x20	0	429
P42	15x40	0	429
P43	15x40	0	429
P54	15x40	0	429
P59	15x50	0	429
P60	32x36	0	429
P61	32x36	0	429
P62	15x50	0	429
P66	15x50	0	429
P67	15x50	0	429
P70	15x50	0	429
P71	15x50	0	429
P72	15x50	0	429
P73	15x50	0	429
P74	15x50	0	429
P75	15x50	0	429
P76	15x50	0	429
P77	15x50	0	429
P78	15x50	0	429
P79	15x40	0	429

Legenda dos pilares	
	Pilar que morre
	Pilar que passa

Forma intermediária do pavimento VIGA ENTRADA (Nível 429)

escala 1:50

CLIENTE:	PREFEITURA MUNICIPAL DE SABARA ADMINISTRAÇÃO 2017 A 2020
LOCAL:	ESCOLA MUNICIPAL SAGRADA FAMILIA
CONTEÚDO:	CEI BAIRRO NOVA VISTA - AV AMALIA
PROJETO: ESTRUTURAL	PROJETO ESTRUTURAL
ESCALA: INDICADA	ALEXANDRO MOKS DO CARMO CREA 92587/D - MG
PRANCHA: 03/15	

No.	DATA	REVISÃO
5		
4		
3		
2		
1		
0	04/02/20	Emissão Inicial

FORMATO A0 - INTERNO: 1049 x 821 mm,
EXTERNO: 1189 x 841 mm.