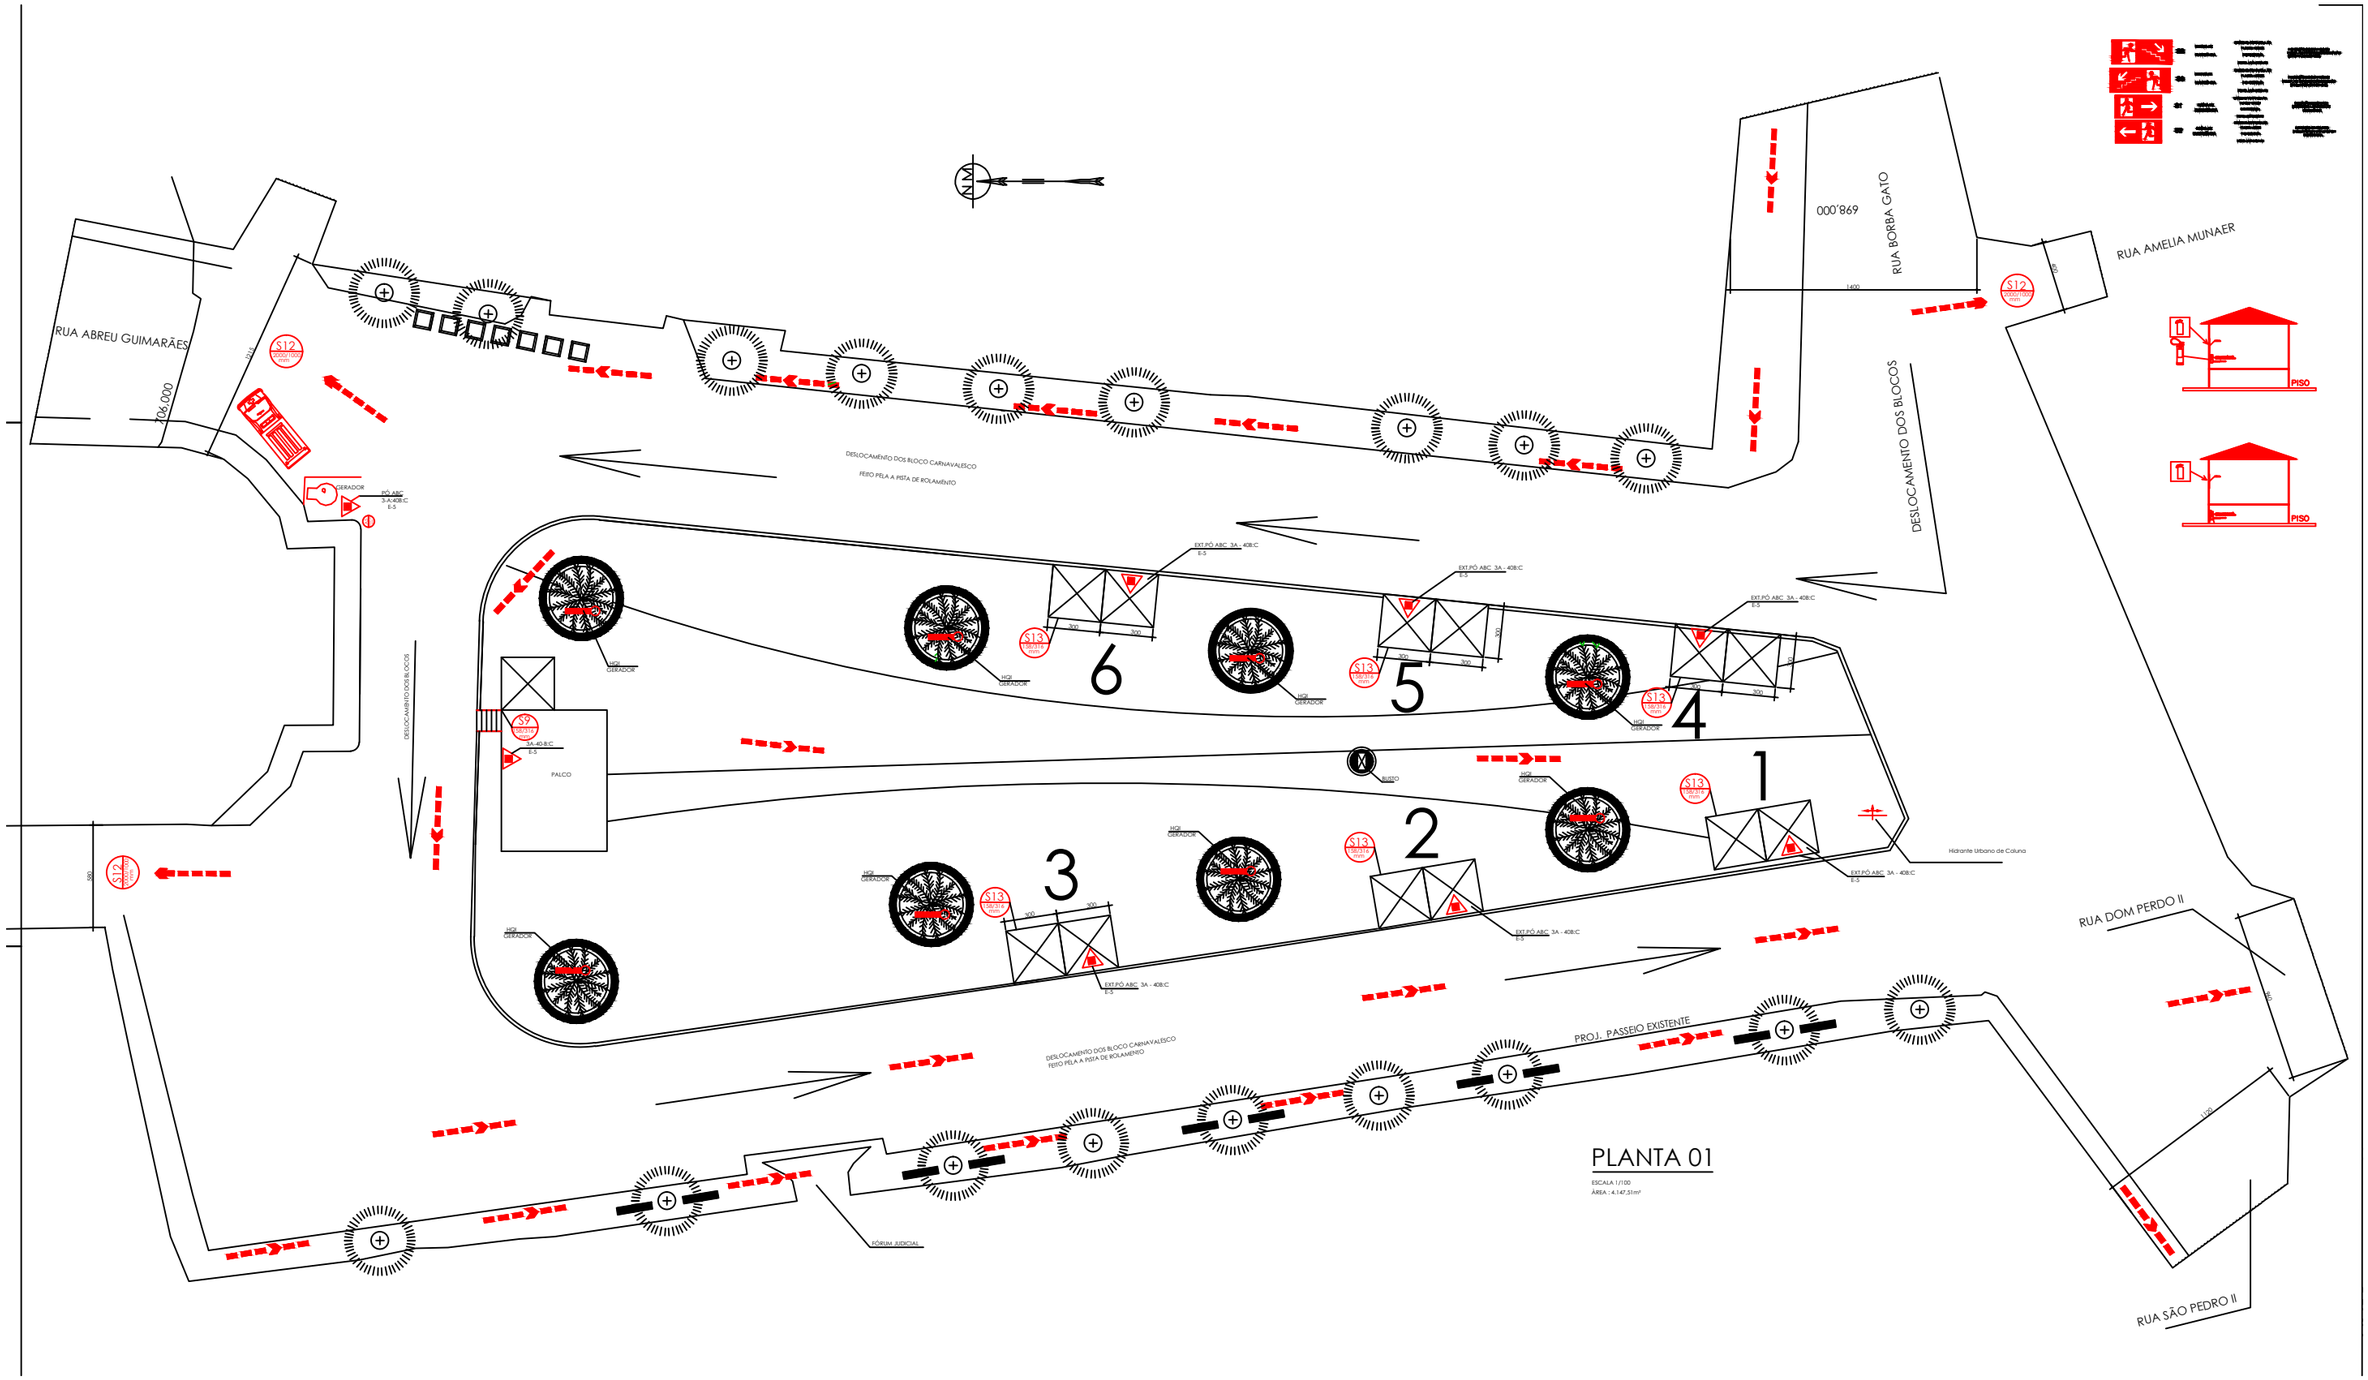
RUA ABREU GUIMARÃES
RUA BORBA GATO
RUA AMELIA MUNAER
RUA DOM PERDO II
RUA SÃO PEDRO II
000°869
DESLOCAMENTO DOS BLOCOS
DESLOCAMENTO DOS BLOCO CARNAVALESCO
FEITO PELA A PISTA DE ROLAMENTO
PROJ. PASSEIO EXISTENTE
PALCO
FÓRUM JUDICIAL
Hidrante Urbano de Coluna
EXT.PÓ ABC 3A - 40B:C
E-S
HP2
GERADOR
BUZZO
S12
S13
S9
1
2
3
4
5
6
PISO
PISO
PLANTA 01
ESCALA 1/100
ÁREA : 4.147,51m²