


1500

400

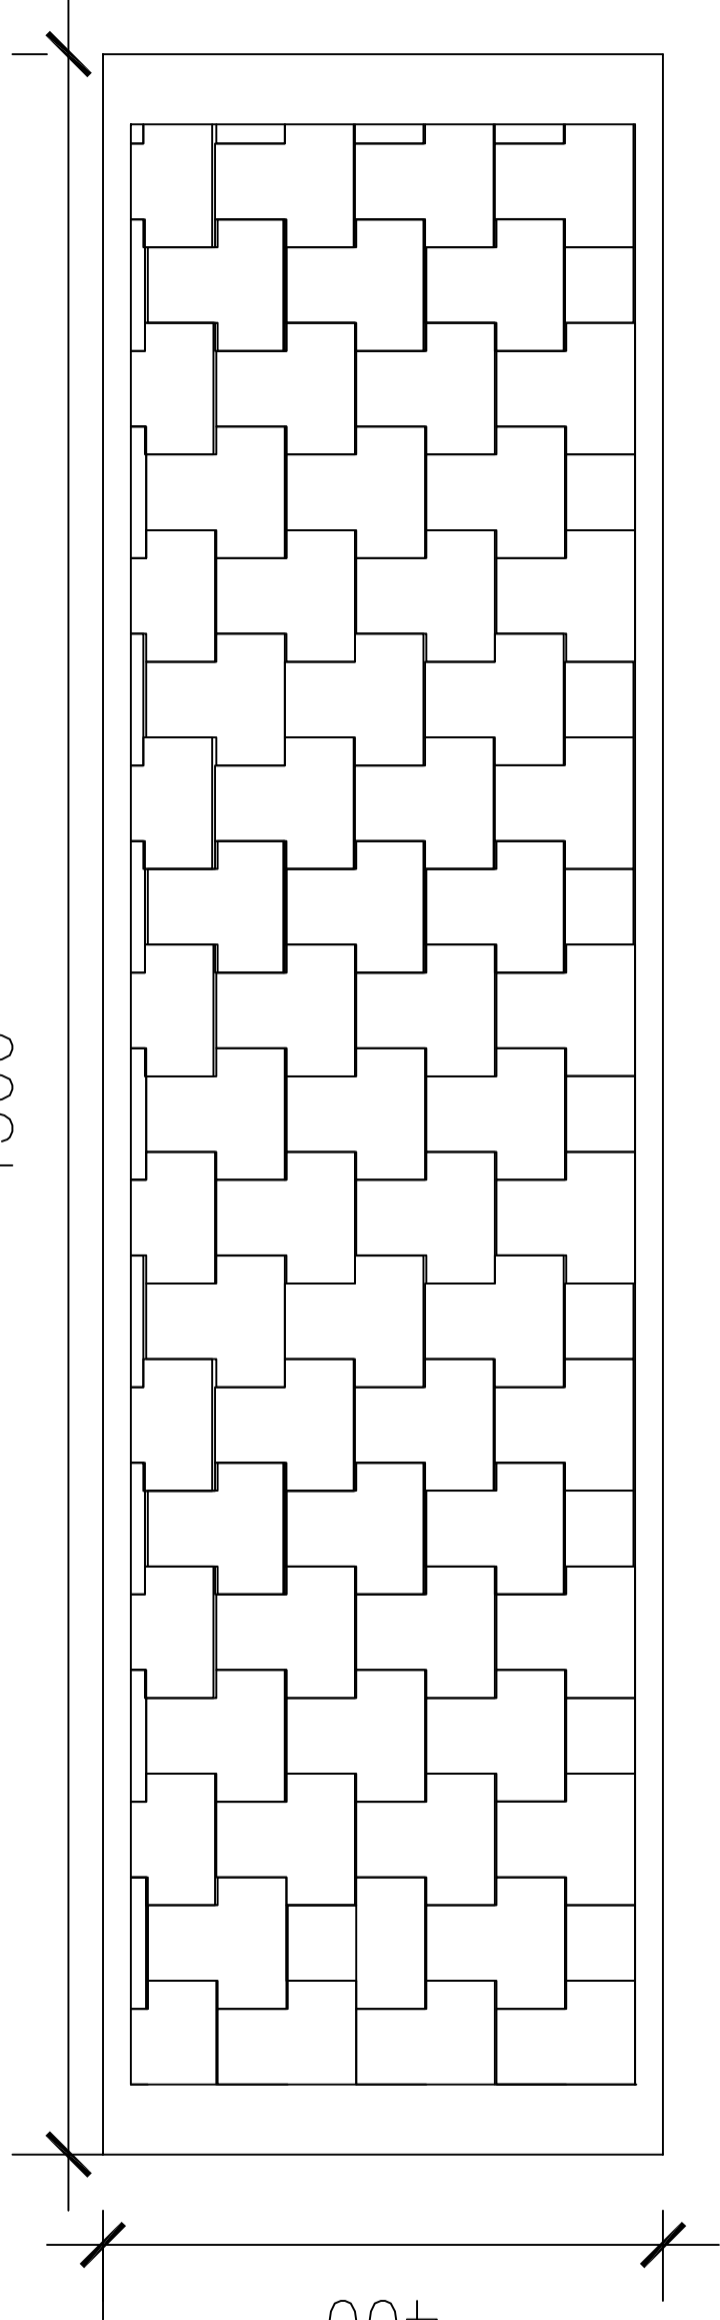

VEREDA ENGENHARIA

CLIENTE: PREFEITURA DE SABARÁ
CONTEUDO: MURO EM TERRA ARMADA

ARQUIVO: VER-2020-PB-TA-01-01-REV-A.DWG

OBSERVAÇÕES: CONFERIR MEDIDAS NO LOCAL
QUALQUER INFORMAÇÃO QUE NÃO CONSTAR NO PROJETO DEVE SER CONSULTADA.

COLABORADOR
LUIZA VAZ

REVISÃO

01

ESCALA
1/200

FOLHA

DATA

23/04/2020

01/01