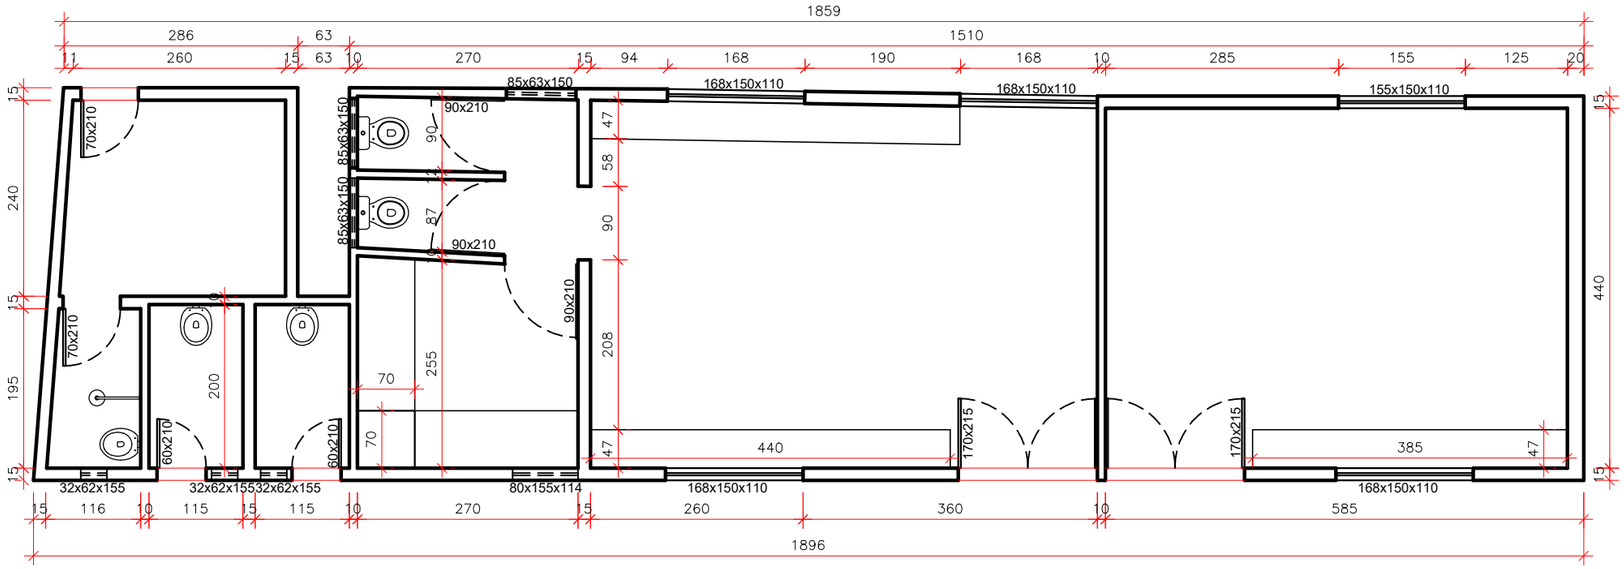

PLANTA BAIXA - EXISTENTE

ESCALA 1/75

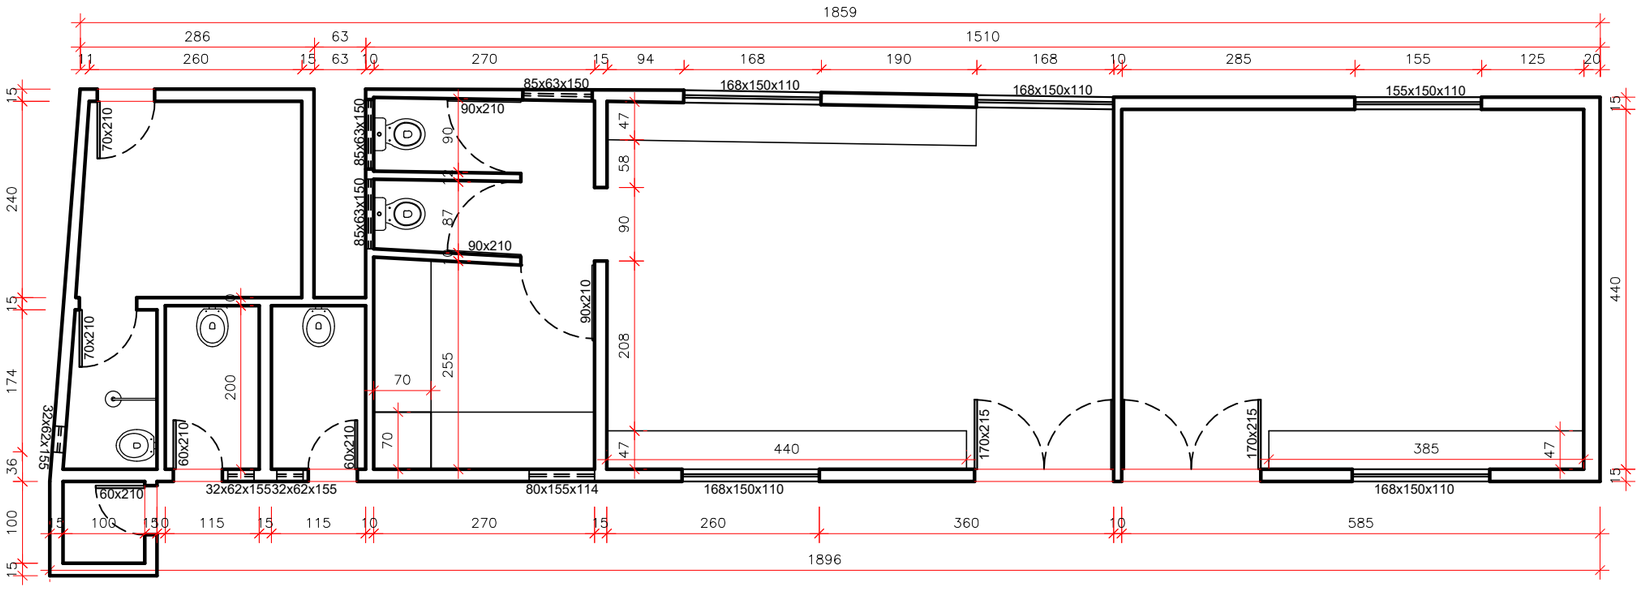

PLANTA BAIXA - PROPOSTA

ESCALA 1/75

CEMITÉRIO CRISTO LUZ		
RESP. TÉCNICO		CAU
DESENHO TÉCNICO STÉFANNY CAROLINE ALVES APOLÔNIO		ESCALA NO DESENHO
LOCAL RUA ESPANHA - NAÇÕES UNIDAS	DATA FEVEREIRO 2021	FOLHA 01/01