



PLANTA
ESC.1:50

DETALHES
ESC.1:50

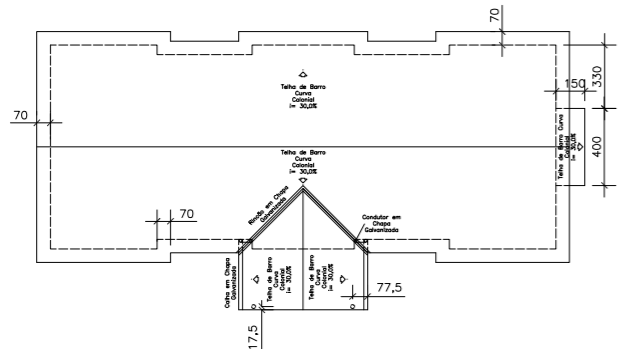


COBERTURA
ESC.1:200

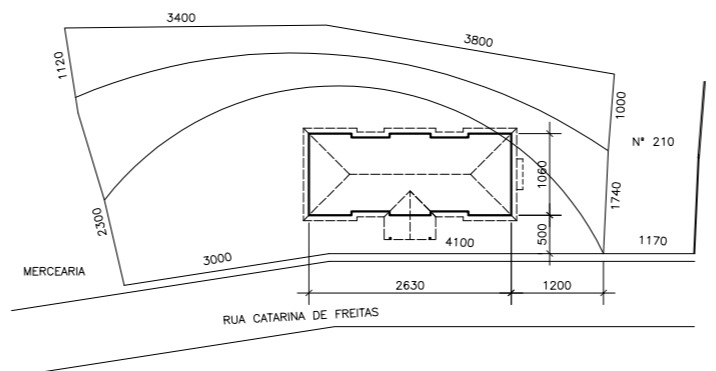


SITUAÇÃO
ESC.1:500

APROVAÇÃO :


TÍTULO: CENTRO MÉDICO BAIRRO CASTANHEIRAS			OBS:
ÁREA A CONSTRUIR: 285.71 m2	ÁREA CONSTRUÍDA:	ÁREA A DEMOLIR:	
ÁREA TOTAL:	ÁREA DO TERRENO:	TAXA DE OCUPAÇÃO:	
NÚMERO DE PISOS:	NÚMERO UNIDADES:	USO:	VISTO:
R.T. PROJETO:			CREA MG.
PROPRIETÁRIO			
CADASTRO TÉCNICO		BAIRRO:	FOLHA:
Setor	Quadra	Lote	Lote
			Quadra

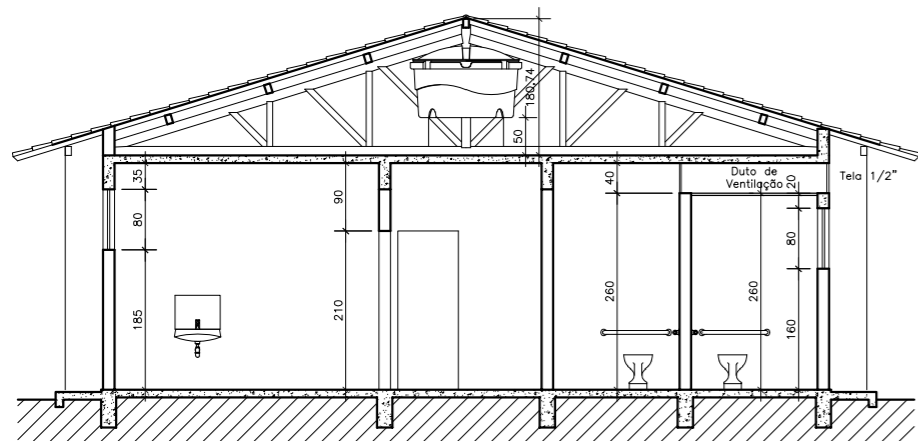


CORTE A-A
ESC.1:50

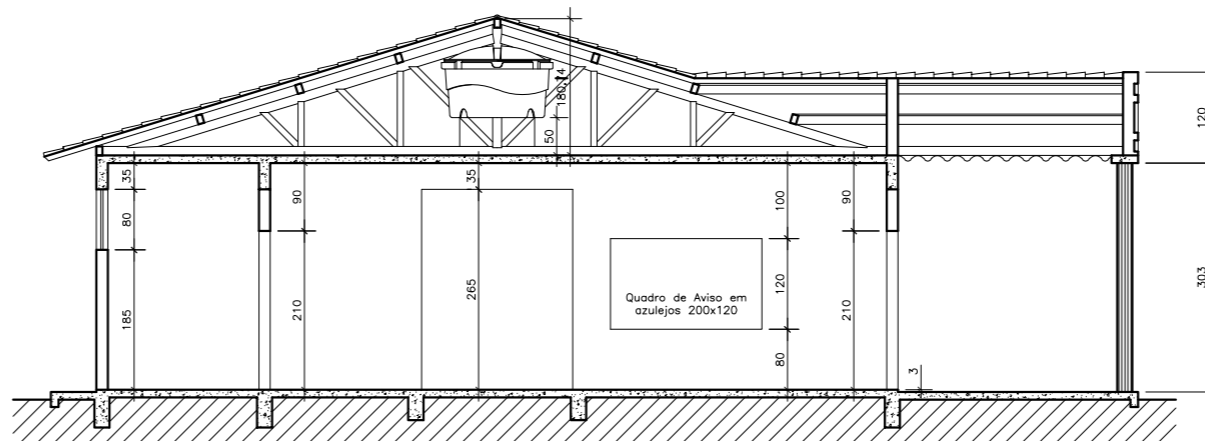


CORTE C-C
ESC.1:50

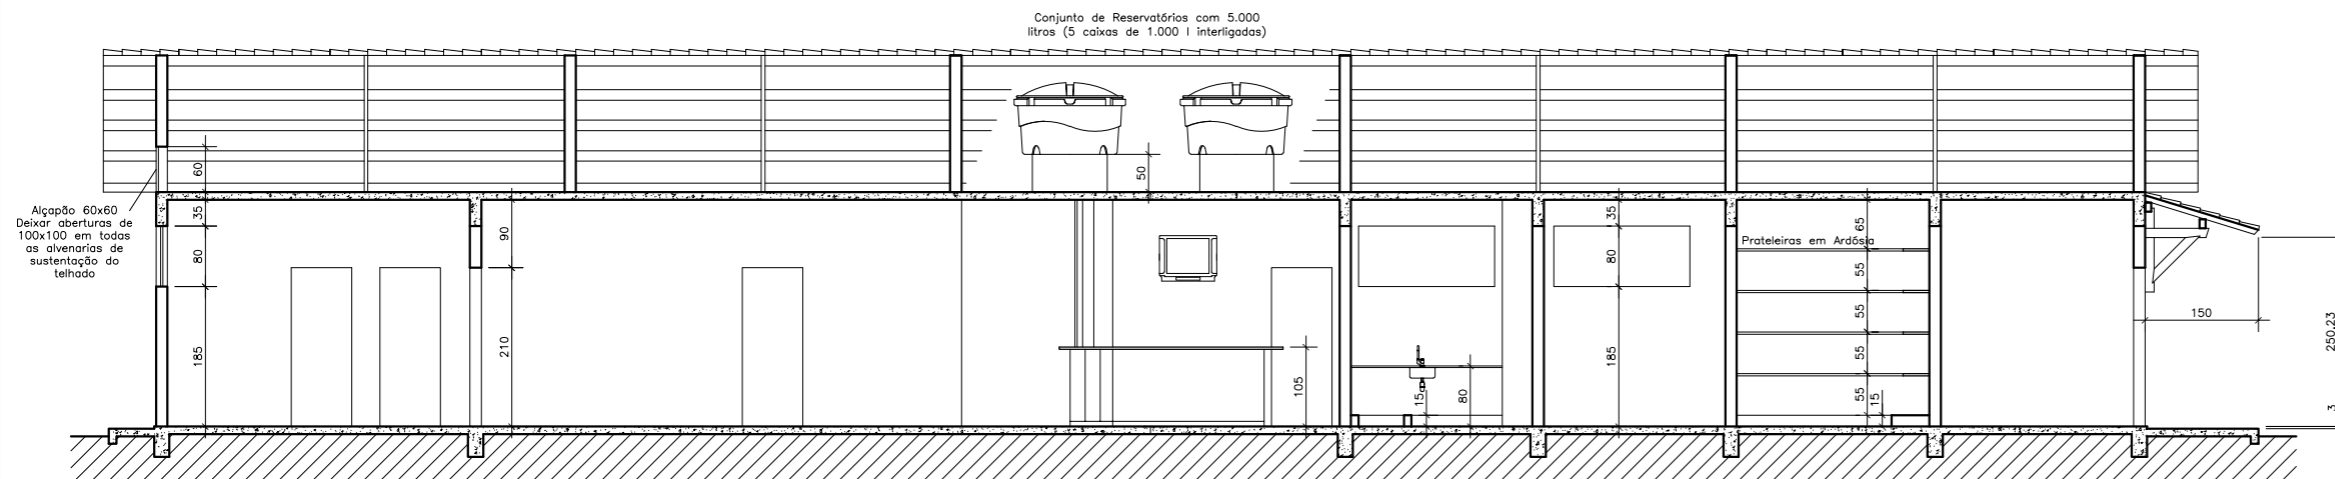

CORTE B-B
ESC.1:50

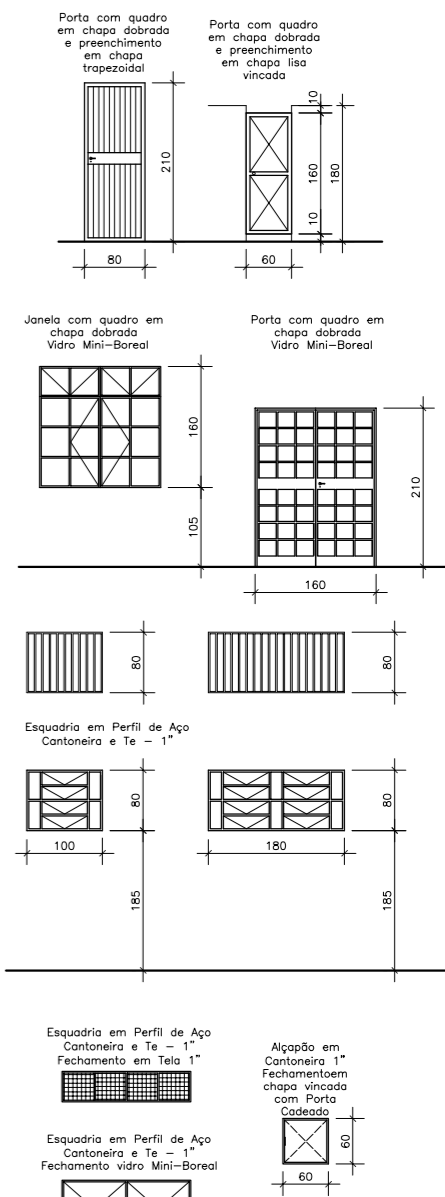

ESQUADRIAS
ESC.1:50

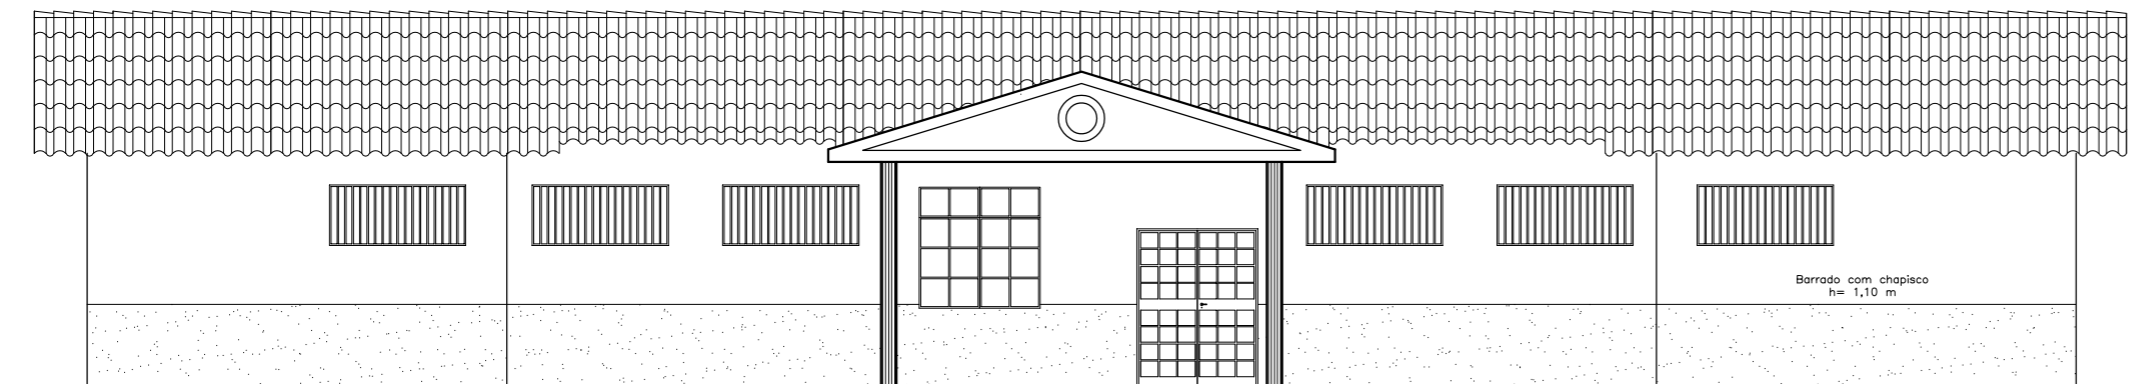

FACHADA
ESC.1:50

APROVAÇÃO :			
TÍTULO: CENTRO MÉDICO BAIRRO CASTANHEIRAS			OBS:
ÁREA A CONSTRUIR: 285.71 m ²	ÁREA CONSTRUIDA:	ÁREA A DEMOLIR:	
ÁREA TOTAL:	ÁREA DO TERRENO:	TAXA DE OCUPAÇÃO:	
NÚMERO DE PISOS:	NÚMERO UNIDADES:	USO:	VISTO:
R.T. PROJETO:			CREA MG.
PROPRIETÁRIO			
CADASTRO TÉCNICO		BAIRRO:	FOLHA:
Setor	Quadra Lote	Lote	Quadra