



CORTE AA

Esc 1/50

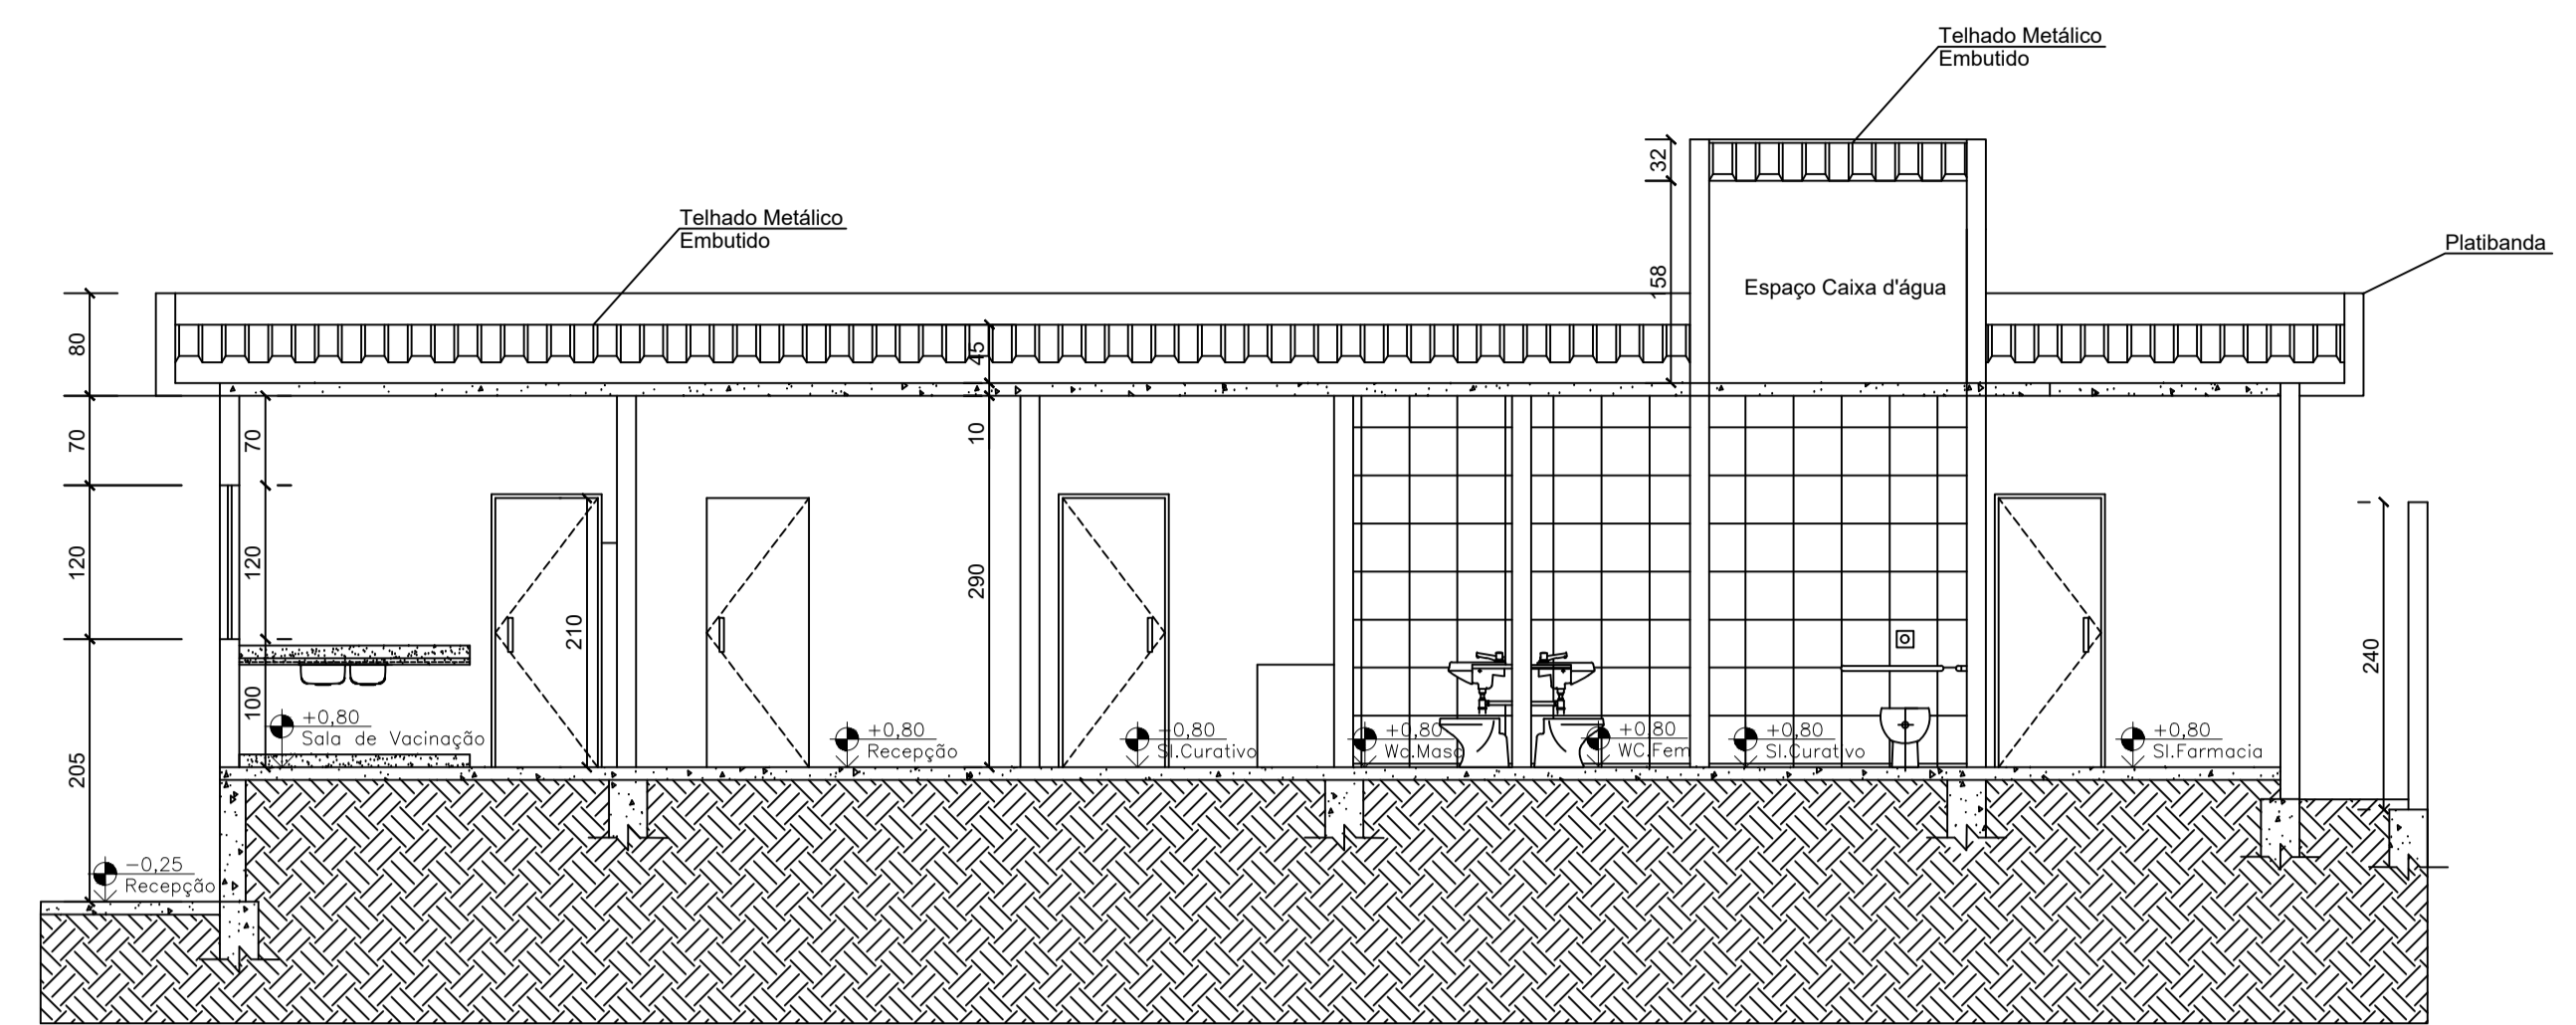


CORTE BB

Esc 1/50

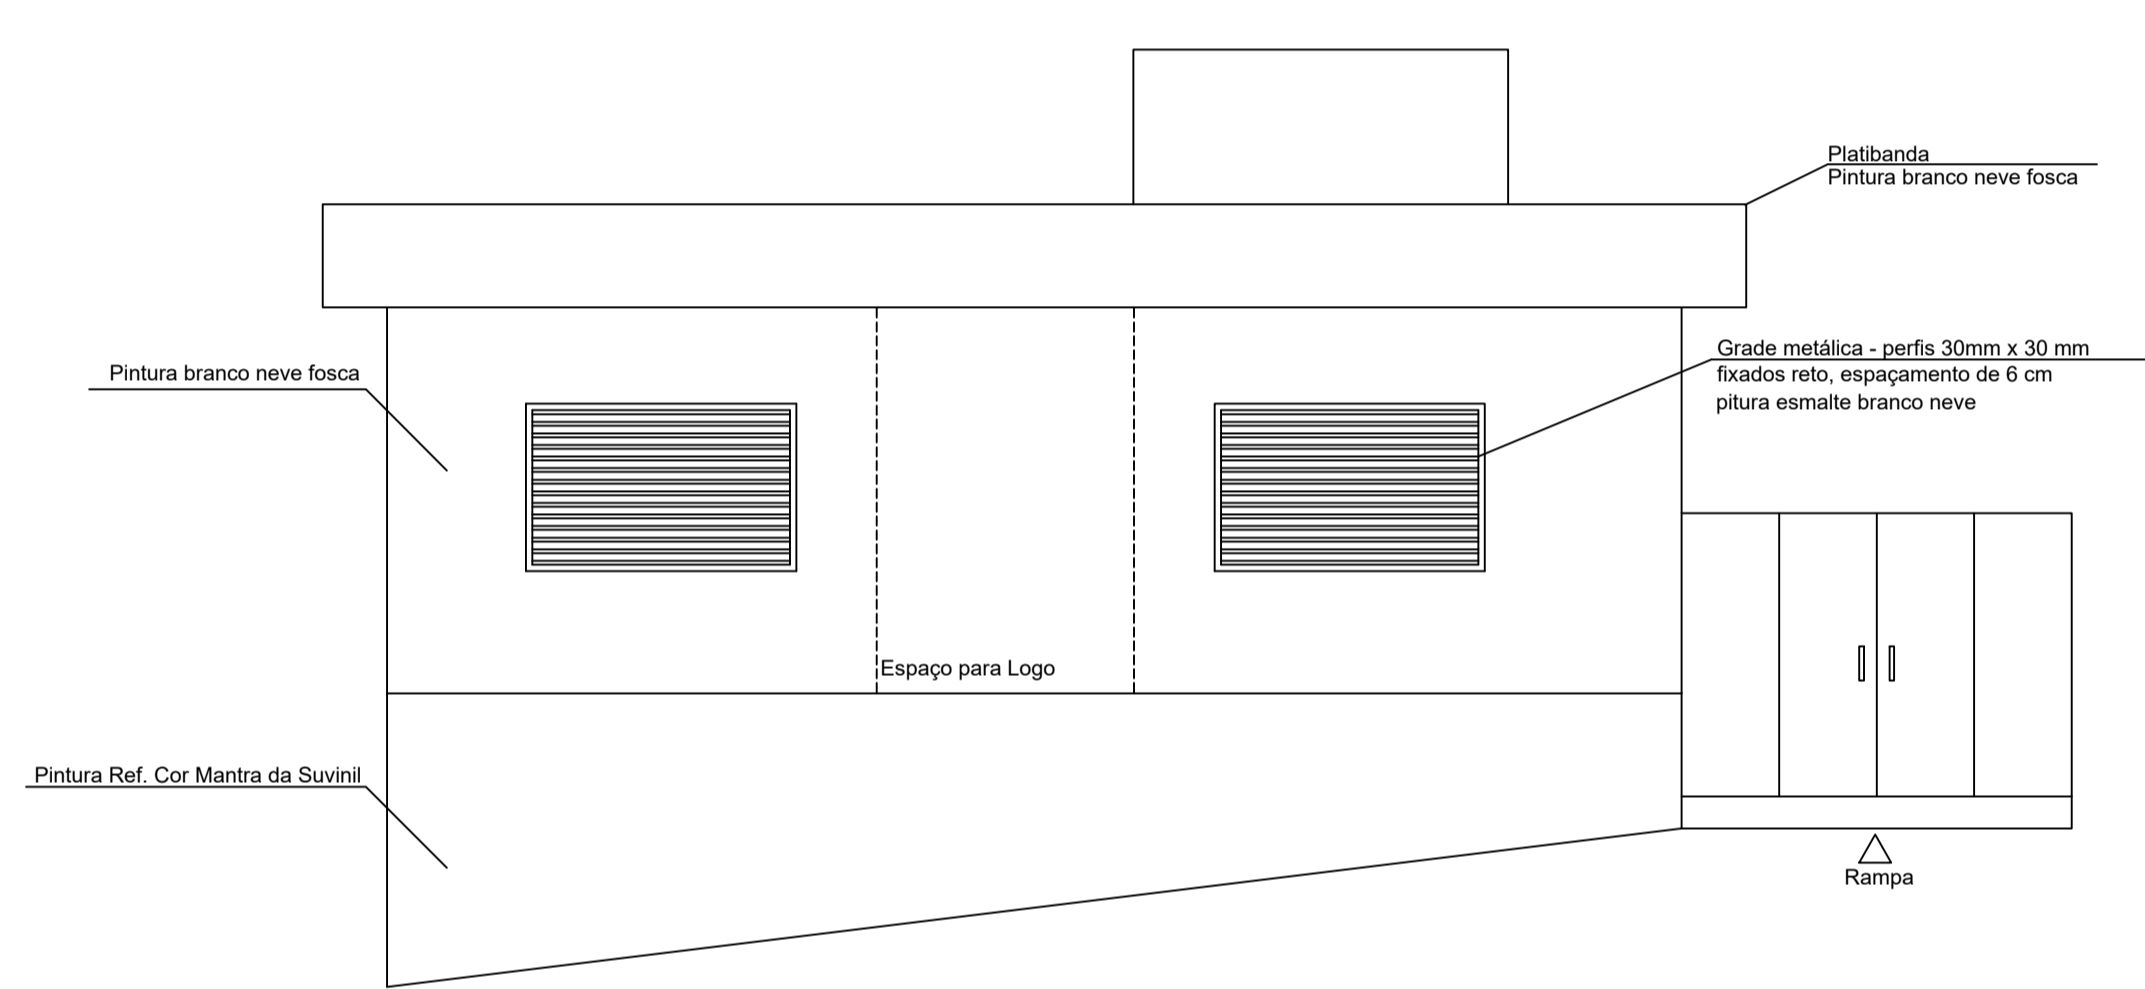


FACHADA FRONTAL

Esc 1/50

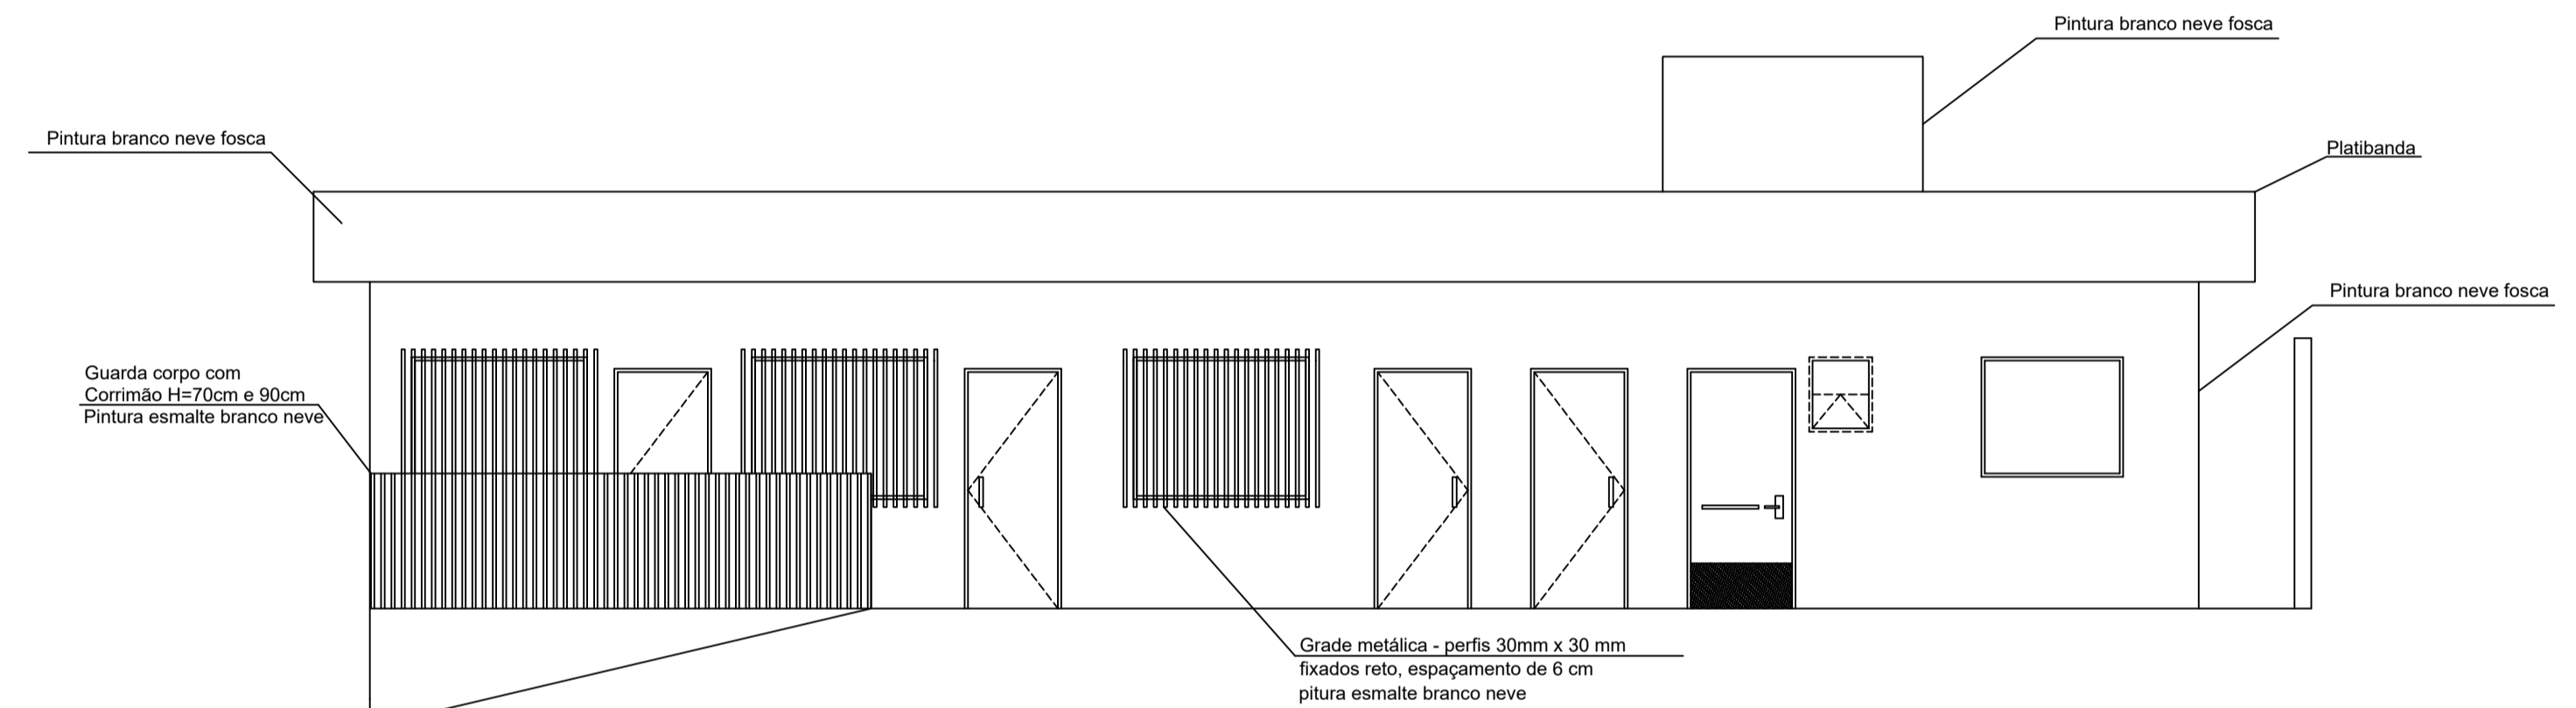

FACHADA LATERAL


Esc 1/50

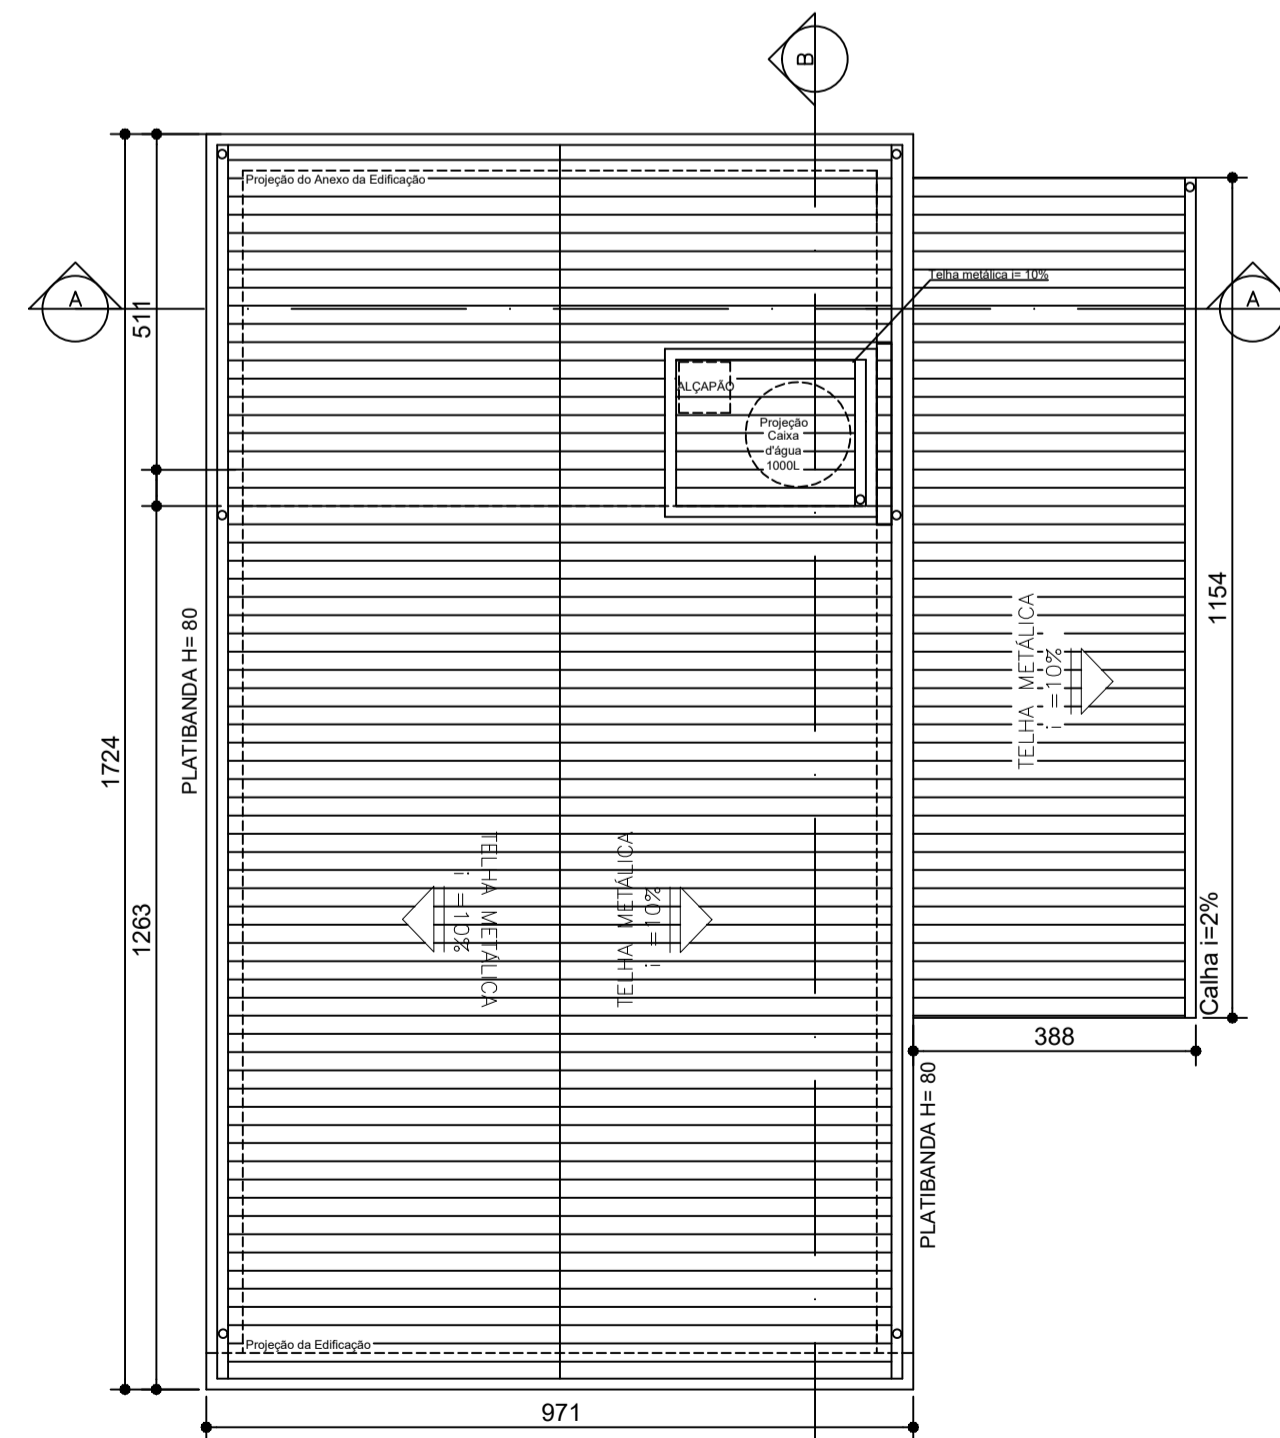

PLANTA COBERTURA


Esc 1/100

PREFEITURA MUNICIPAL DE SABARÁ PROJETO UBS MORRO DA CRUZ		
RESP. TÉCNICO		CAU
Desenho Técnico: Marcella Ribeiro		ESCALA
DETALHE: CORTE AA E BB, FACHADA FRONTAL E LATERAL E PLANTA DE COBERTURA		NO DESENHO
LOCAL	DATA	FOLHA
MORRO DA CRUZ	JANEIRO 2020	02/02

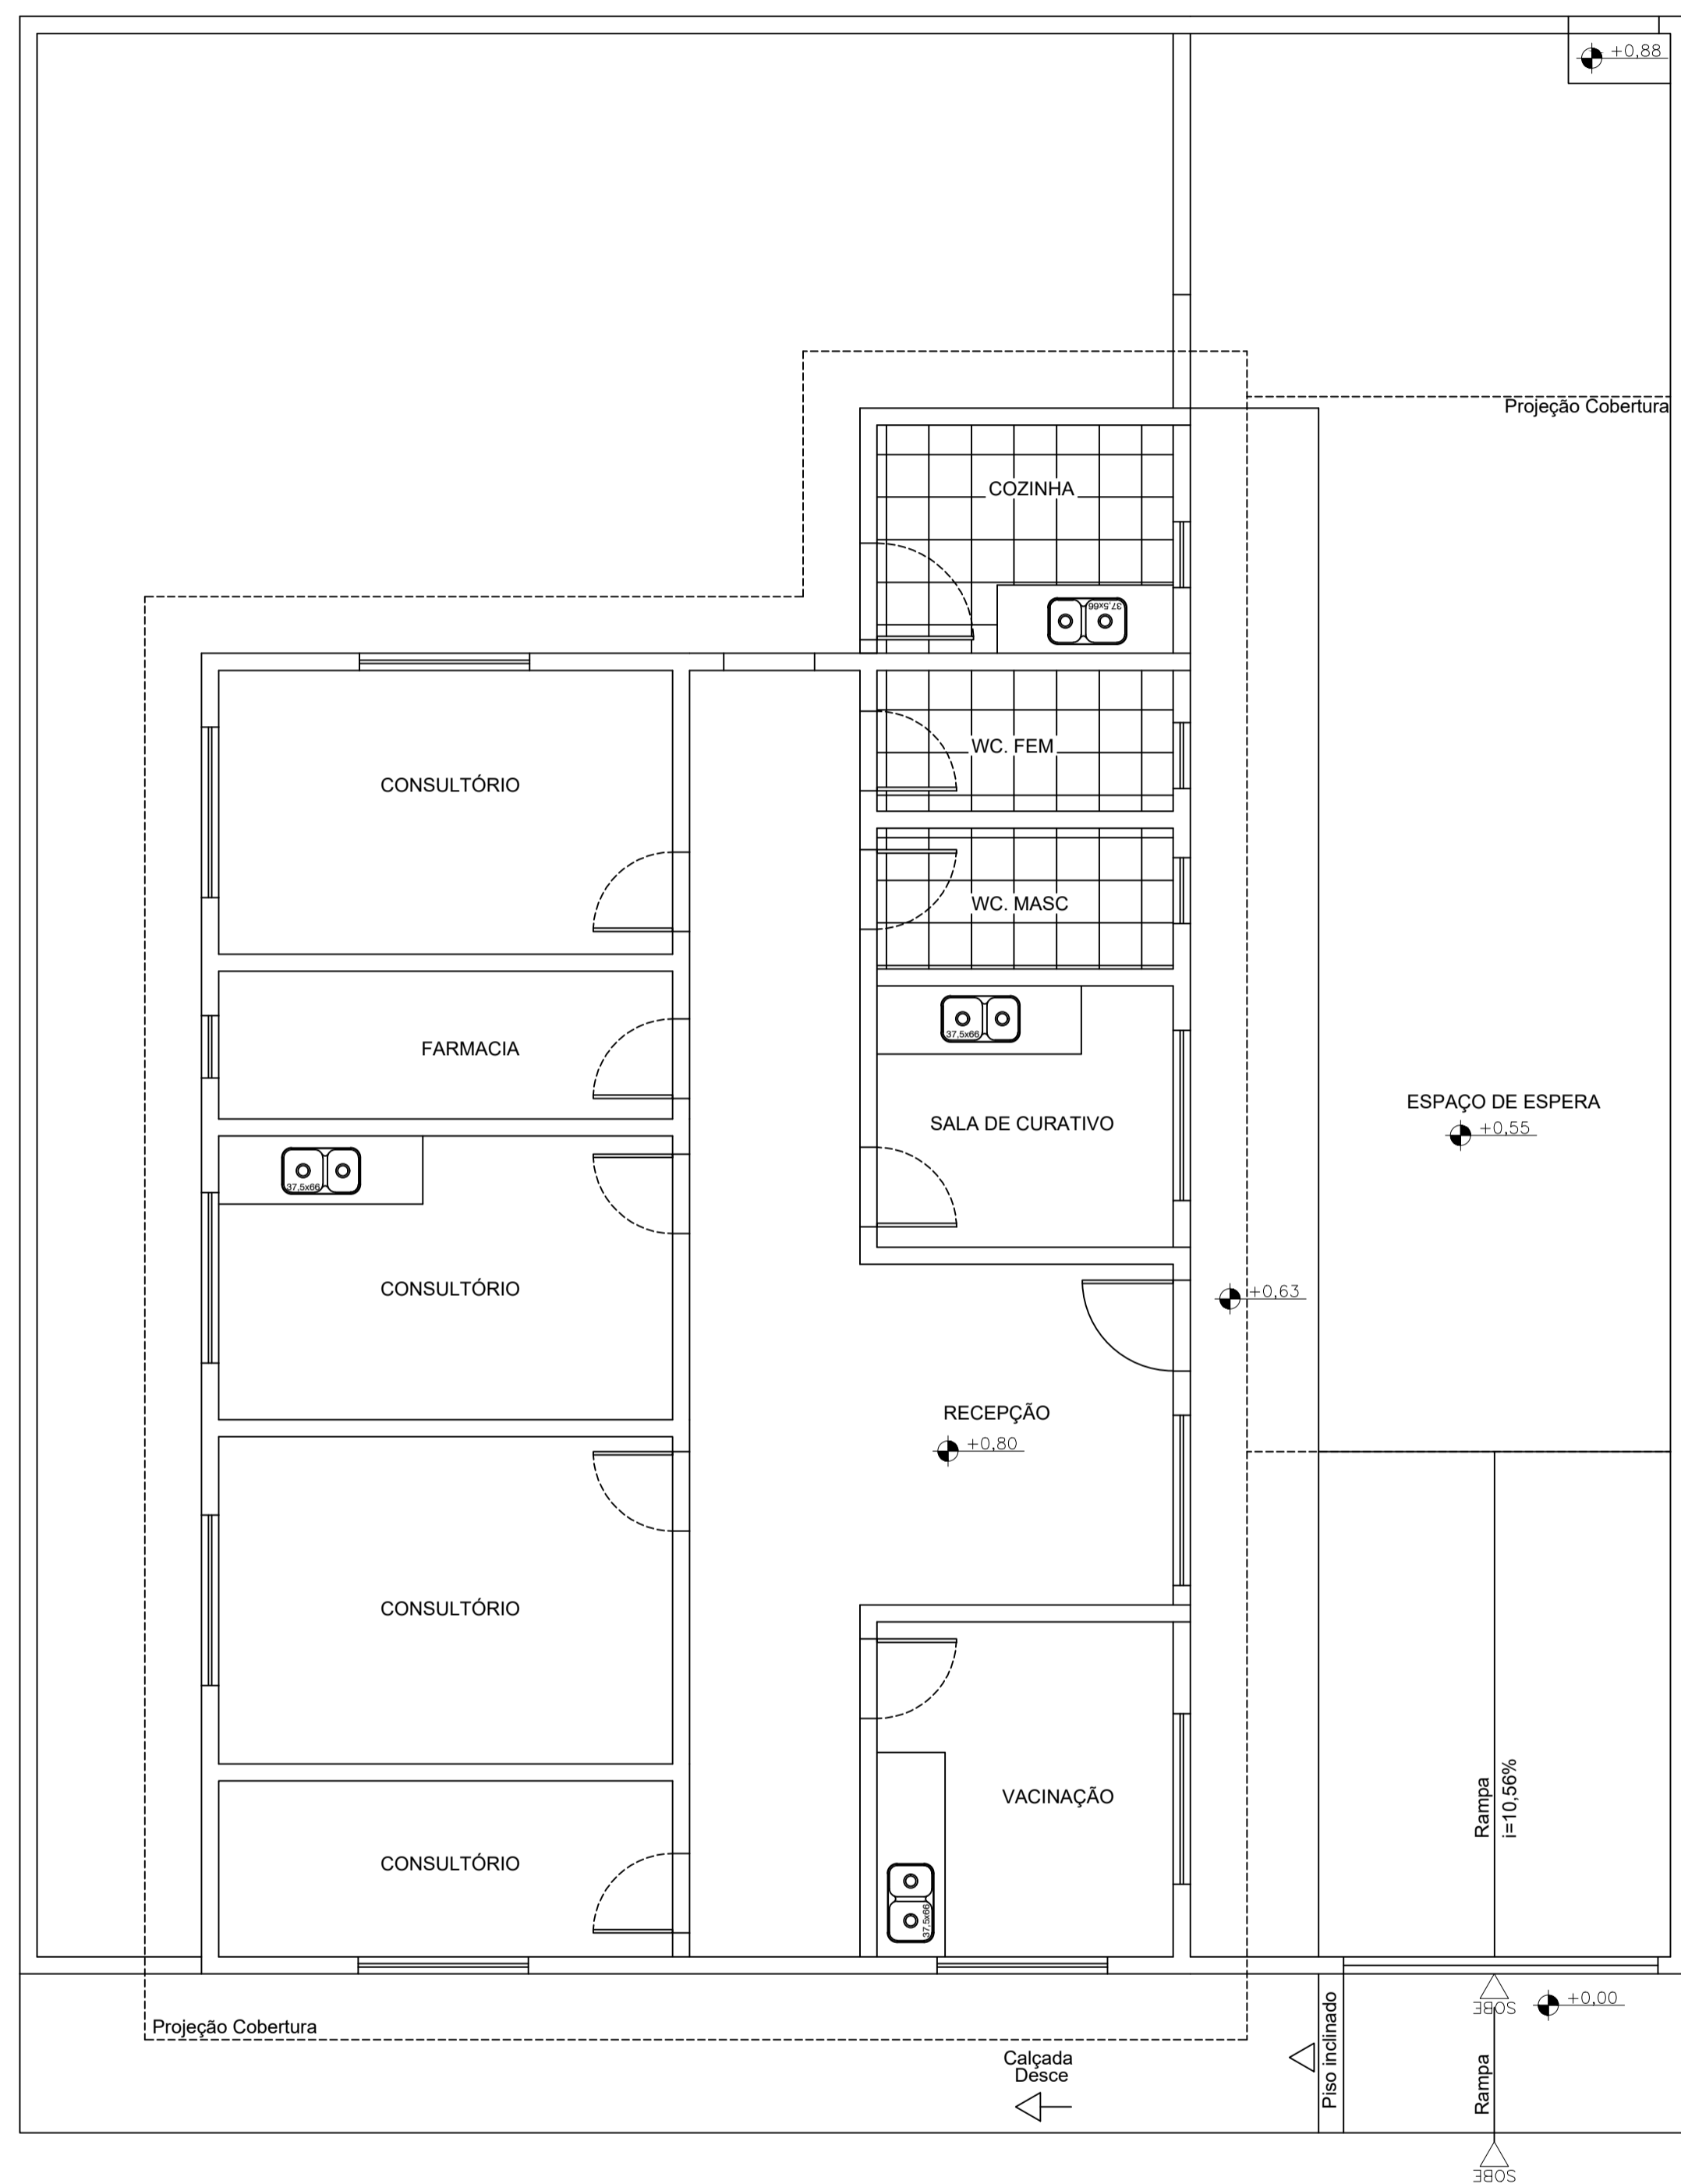


Planta Baixa Levantamento

ESC 1/50

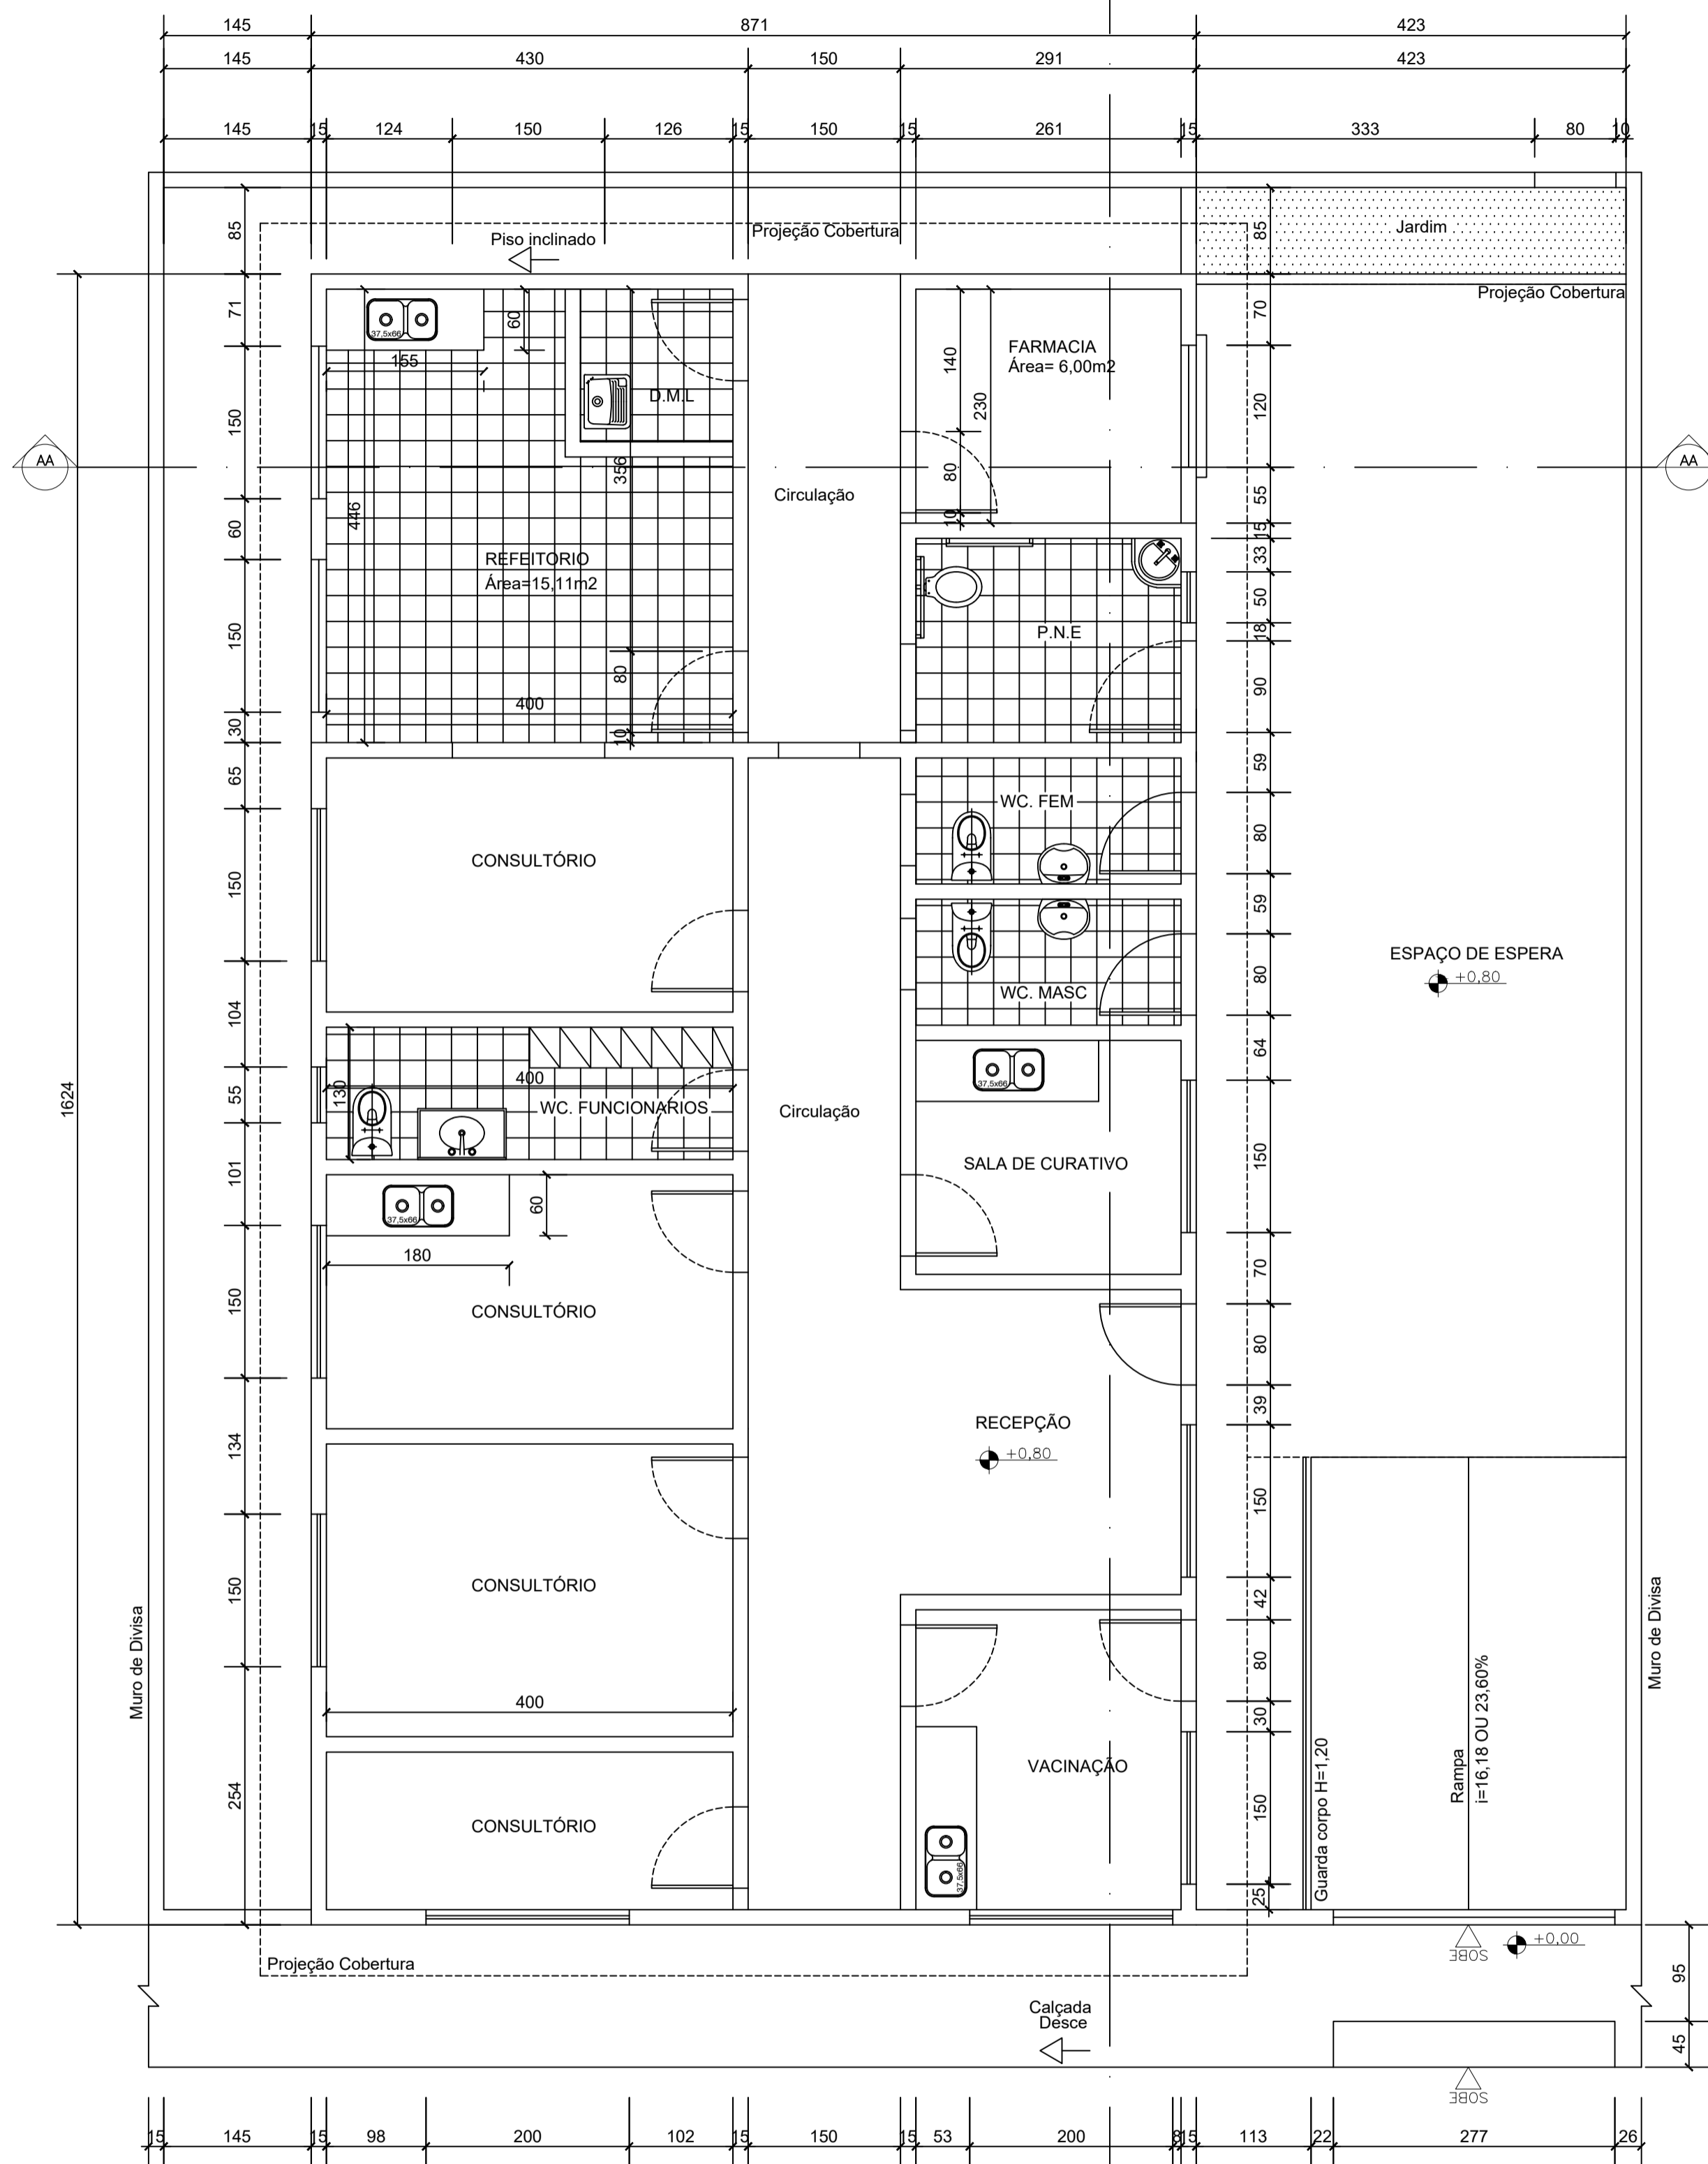

Planta Baixa Proposta

ESC 1/50

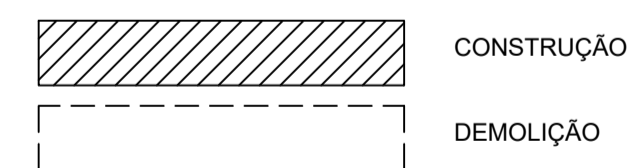

PREFEITURA MUNICIPAL DE SABARÁ PROJETO UBS MORRO DA CRUZ		
RESP. TÉCNICO _____	CAU	
Desenho Técnico: Marcella Ribeiro DETALHE: PLANTA BAIXA LEVANTAMENTO E PLANTA BAIXA PROPOSTA 1	ESCALA NO DESENHO	
LOCAL MORRO DA CRUZ	DATA JANEIRO 2020	FOLHA 01/02