

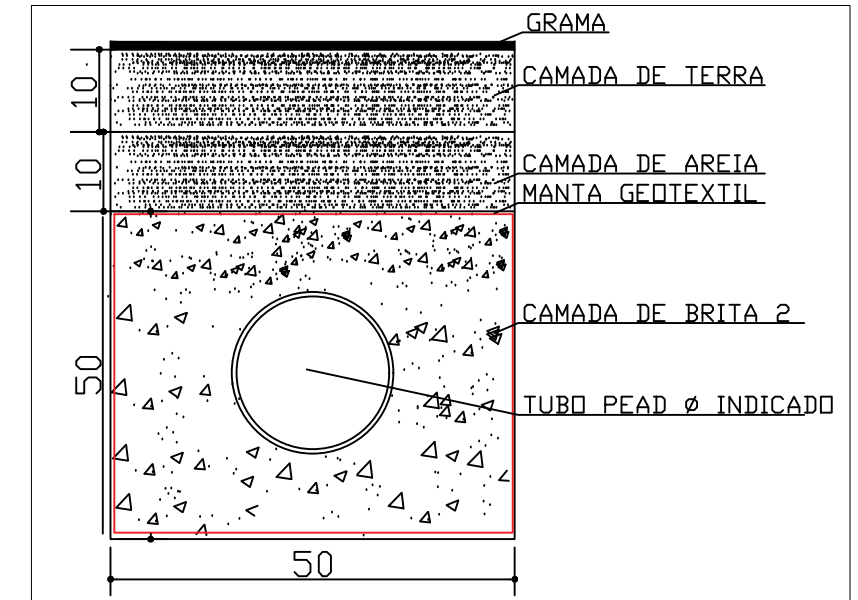
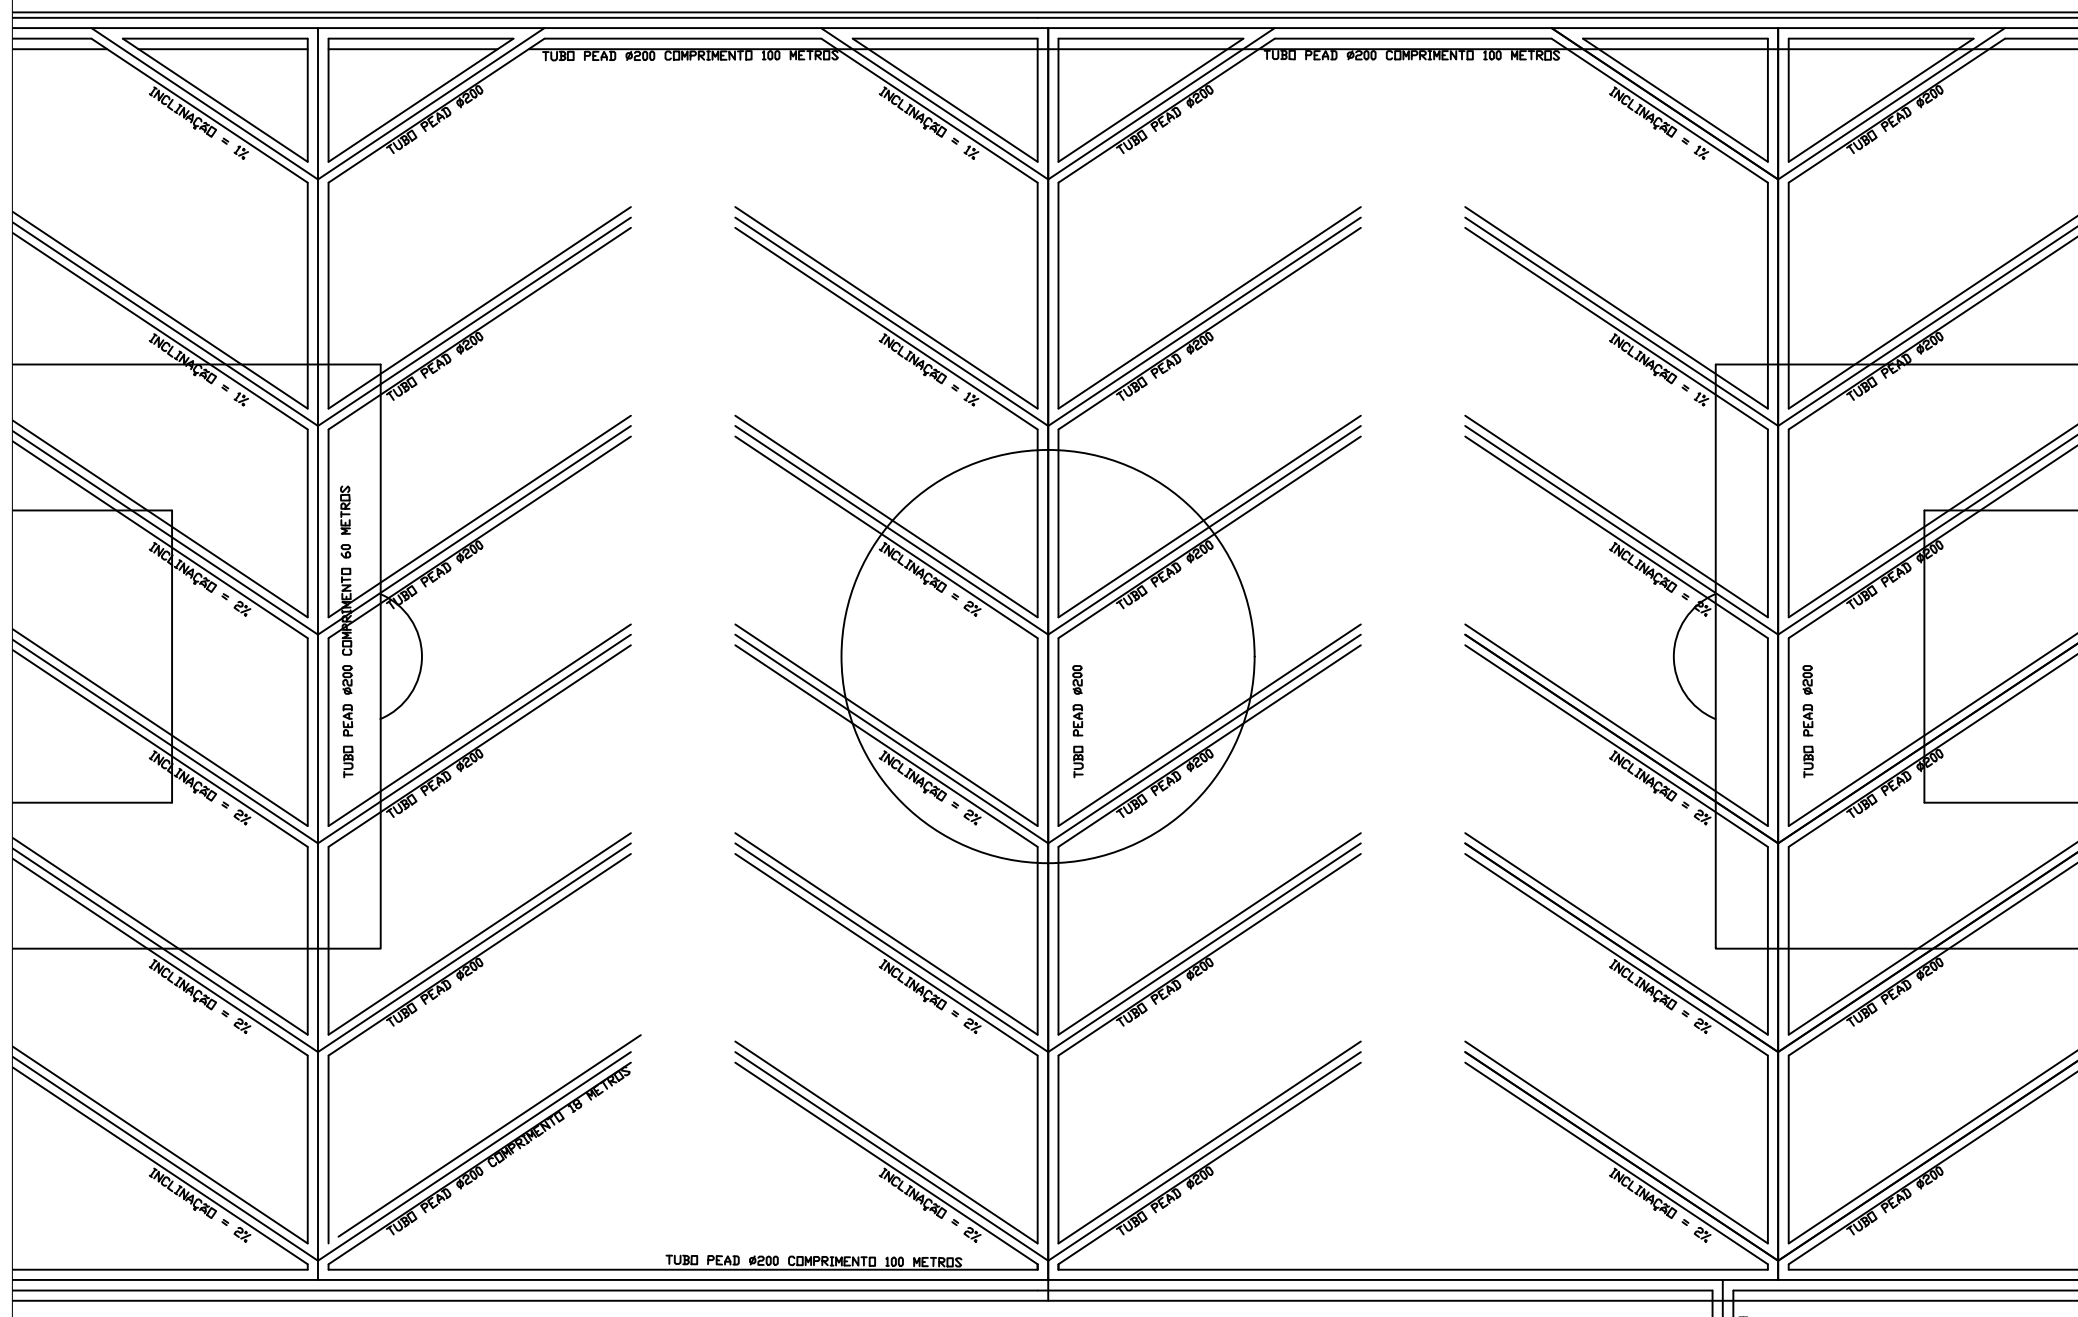


NOTA E OBSERVAÇÃO:

- 1-TODA A DRENAGEM EXISTENTE SERÁ RETIRADA DO CAMPO.
- 2-SERÁ NECESSÁRIO A REETIRADA DE TODA A GRAMA.
- 3- DEVERÁ FAZER UMA TERRAPLANAGEM COM INCLINAÇÃO DE 1% PARA O SENTIDO DA REDE.
- 4- O MÉTODO ADOTADO SERÁ ESPINHA DE PEIXE COM AS INCLINAÇÕES DA REDE ESTÃO ESPECIFICADO EM PROJETO.
- 5- OS TUBOS ADOTADOS SERÃO PEAD E SEUS Ø E INCLINAÇÕES ESTÃO INDICADOS.
- 6- O PASSO A PASSO DA DRENAGEM DEVERÁ SER EXECUTADO CONFORME O DETALHE 01
- 7- AS ESPINHAS TERÃO 18 METROS E A PRINCIPAL TERÁ 60 METROS CONFORME O PROJETO

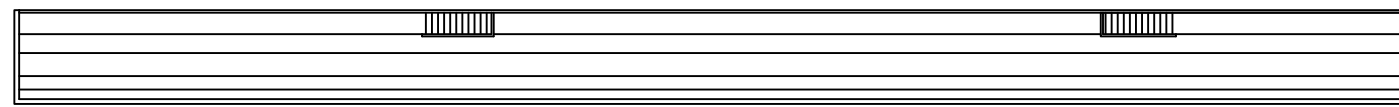

DETALHE 01

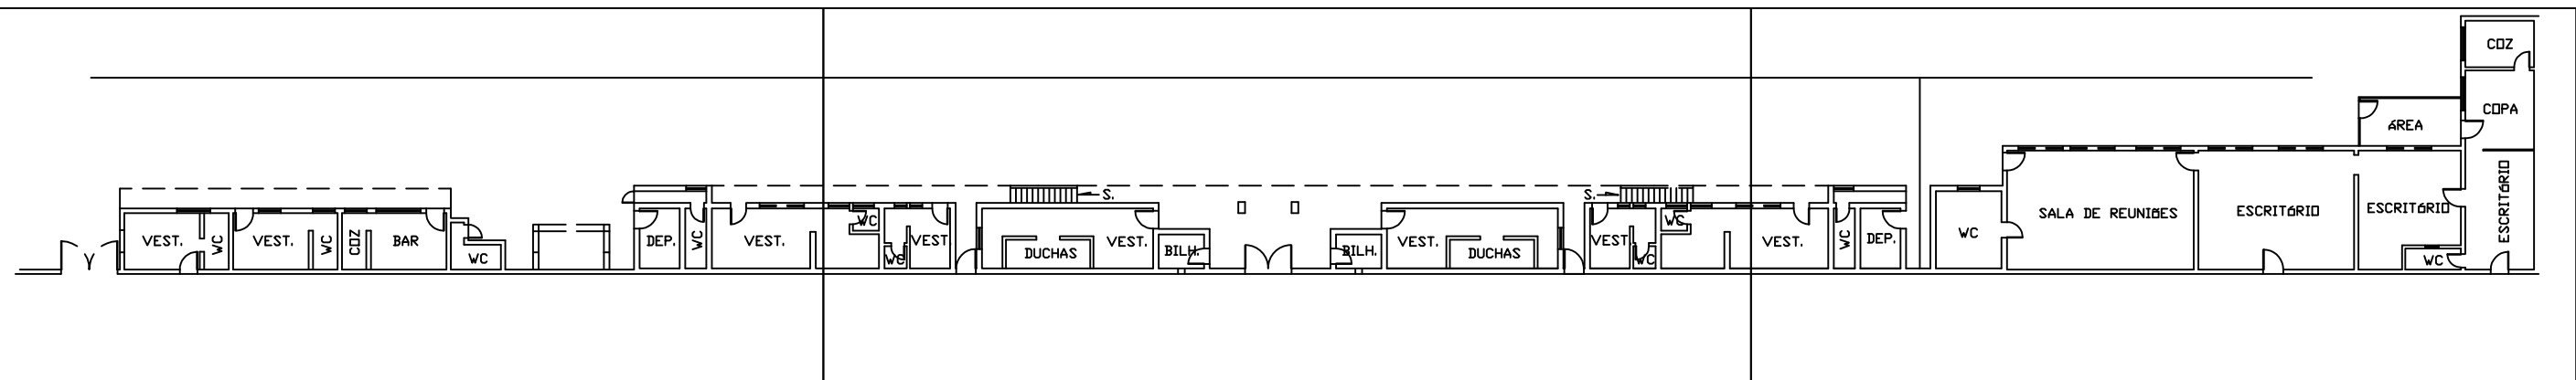

DEPENDÊNCIA / CONTEÚDO:		
CONTEÚDO:	PROJETO DE DRENAGEM DO CAMPO DA LIGA	
ENDEREÇO DA OBRA:	RUA JESÉ BROCHADO GOMES - PRAIA DOS BAMBEIRANTES, SABARÁ - MG	
R.T.:		
ESCALA:	INDICADA	PROJETO: DRENAGEM
PROJETISTA:	REVISÃO: 01	FORMATO: A1
DATA:	JUN-2021	FOLHA 01 / 01
	UNIDADE: INDICADA	