




VISTA FRENTE
ESC. 1:50

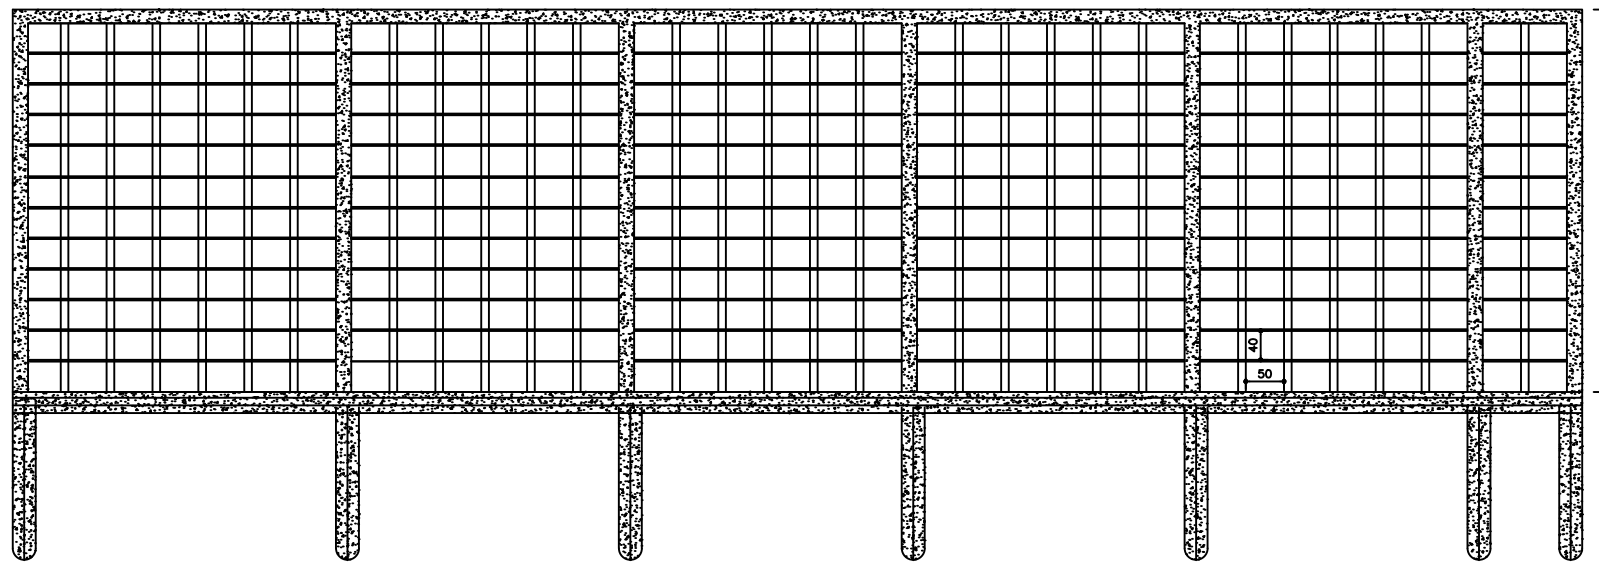


VISTA FUNDOS
ESC. 1:50

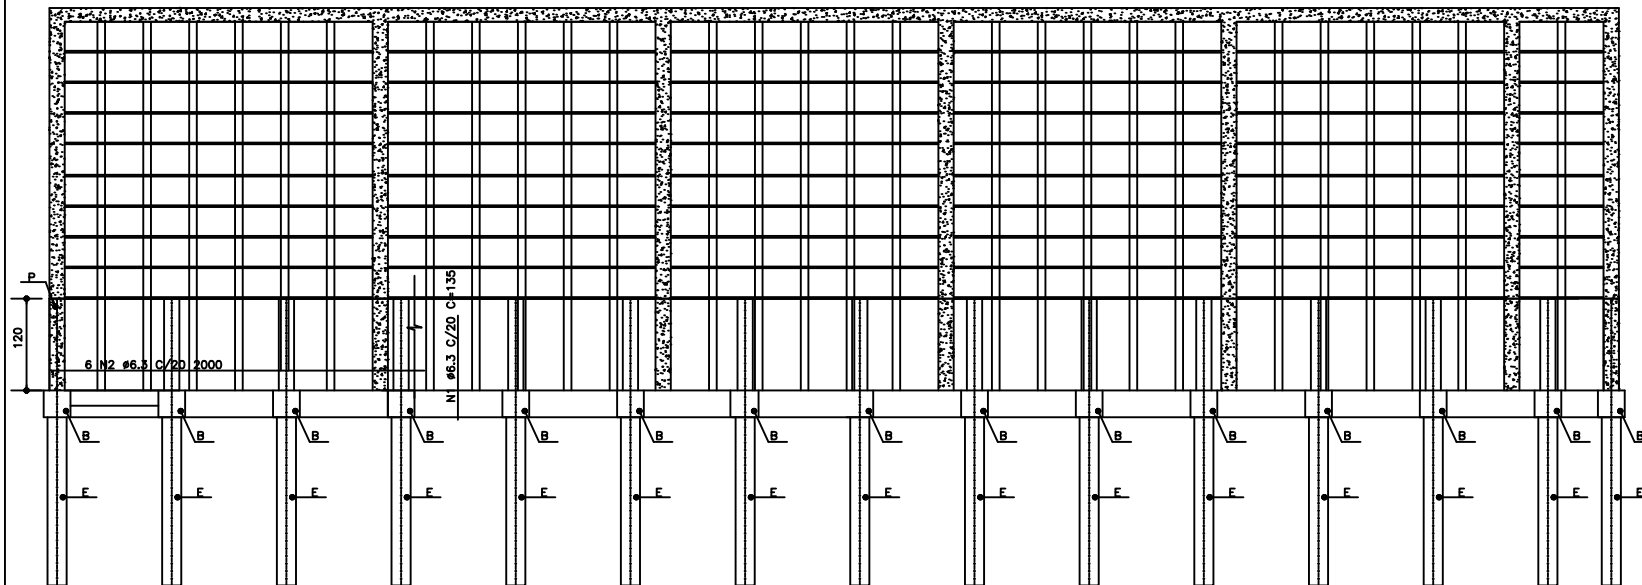


DETALHE DO RADIER
PLANTA
ESC. 1:50

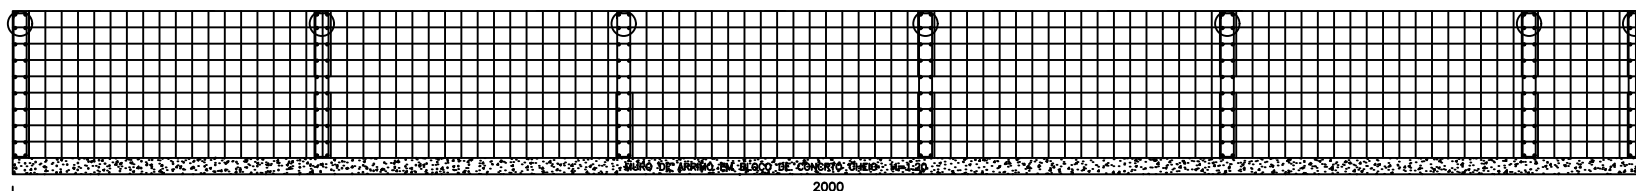


NICHO CEMITÉRIO
PLANTA
ESC. 1:50

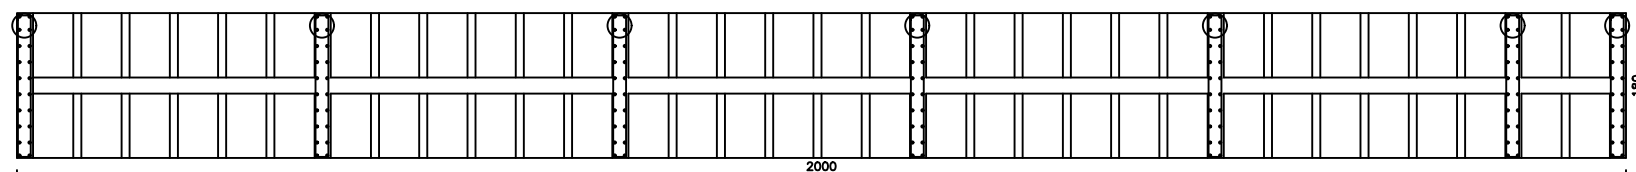


PLANTA
ESC. 1:50

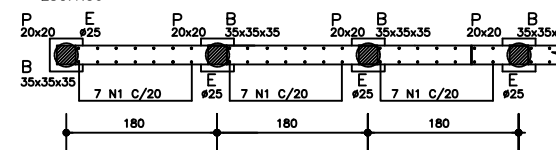


DETALHE DA ARMAÇÃO DAS PAREDES
SEM ESCALA

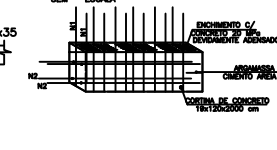


CORTE BB
DETALHE DOS PILARES
ESC. 1:20

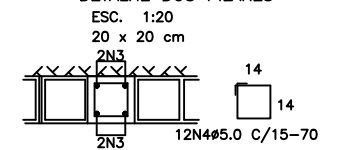


ELEVAÇÃO
ESC. 1:50

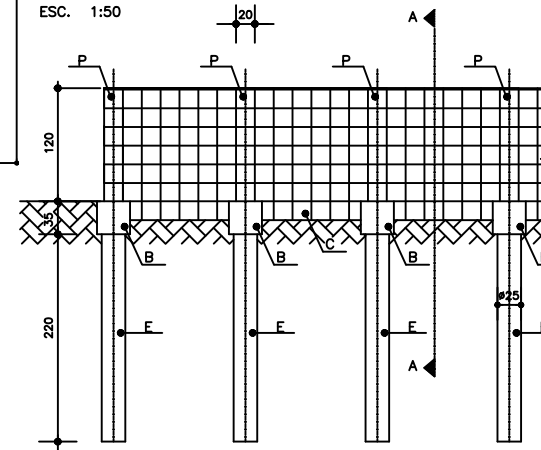


DETALHE DE DRENAGEM
CORTE A-A
ESC. 1:50

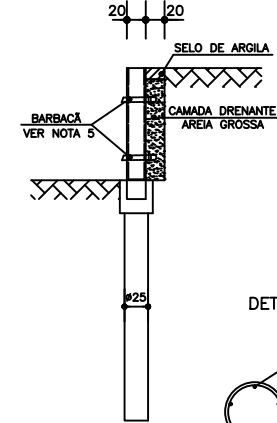


CORTE DD
DETALHE DOS BLOCOS
ESC. 1:20

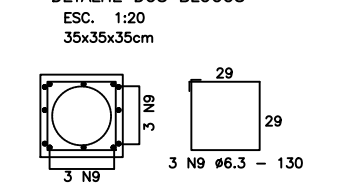


CORTE CC
DETALHE DAS ESTACAS
SEM ESCALA

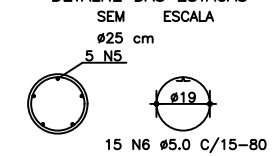


DETALHE DA CINTA
ESC. 1:20

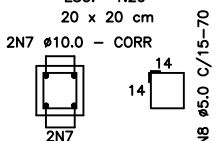


ELEVAÇÃO
DETALHE DA ARMAÇÃO
ESC. 1:50

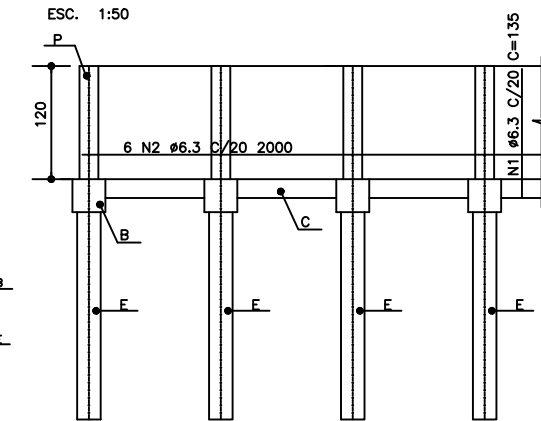


CORTE A-A
ARMAÇÃO DAS PAREDES
ESC. 1:50

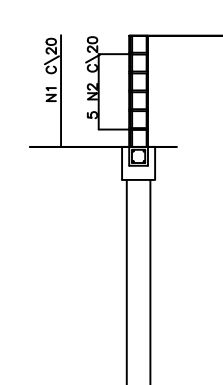

ARMAÇÃO
PILARES E ESTACAS
ESC. 1:50

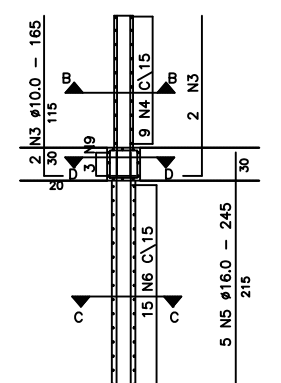

DETALHE DOS NICHOS
CORTE A-A
ESC. 1:50

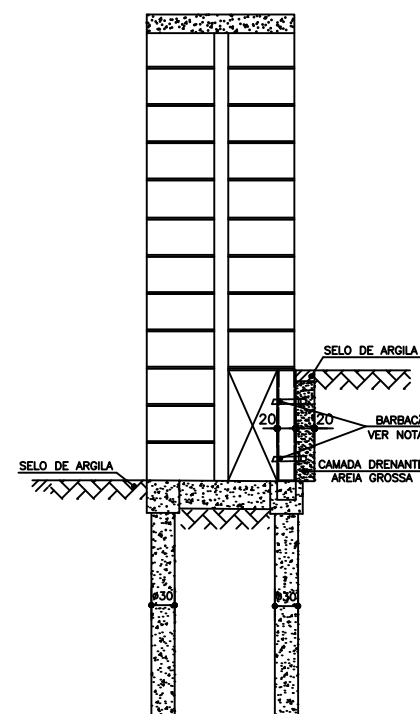

CONTEÚDO(CAMPO 1)			
PROJETO DE NINHO			
ESPECIFICAÇÃO			
PROJETO DE NINHO DO CEMITÉRIO MUNICIPAL PARTE 02			
PROJETISTA	ESCALA	FOLHA	DES.
PROPRIETÁRIA	INDICADA	1/1	-
	PROJETISTA		DATA
	GLAUCO MATOS		MAR/22