



CORTE BB PRAÇA

ESC 1/200

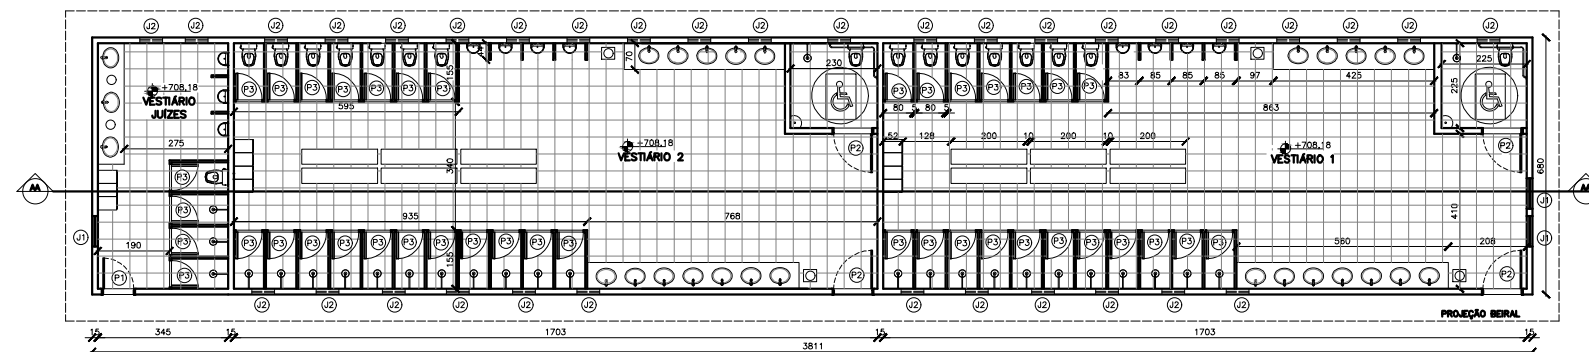


PLANTA BAIXA VESTIÁRIOS

ESC 1/200

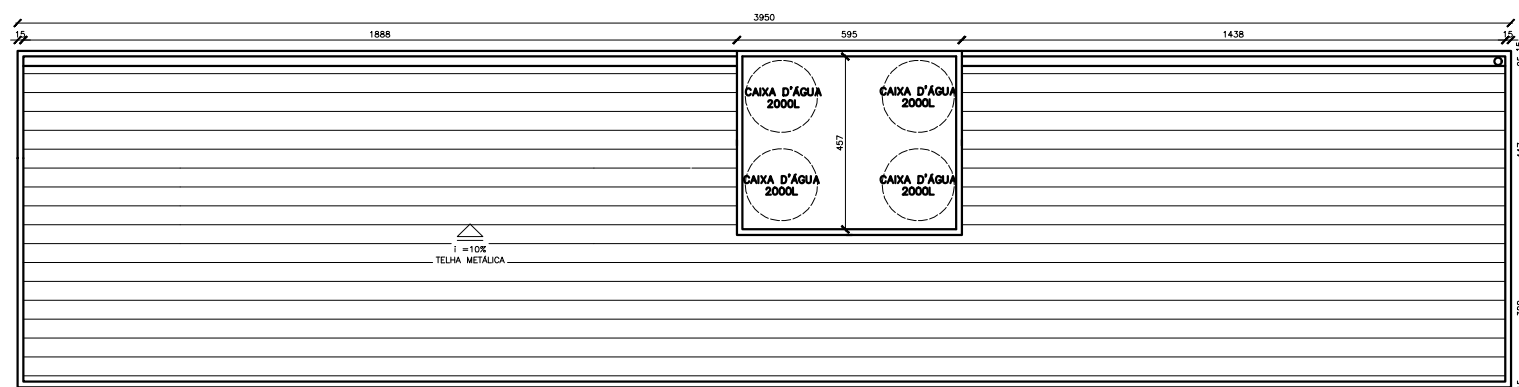


PLANTA DE COBERTURA

ESC 1/200

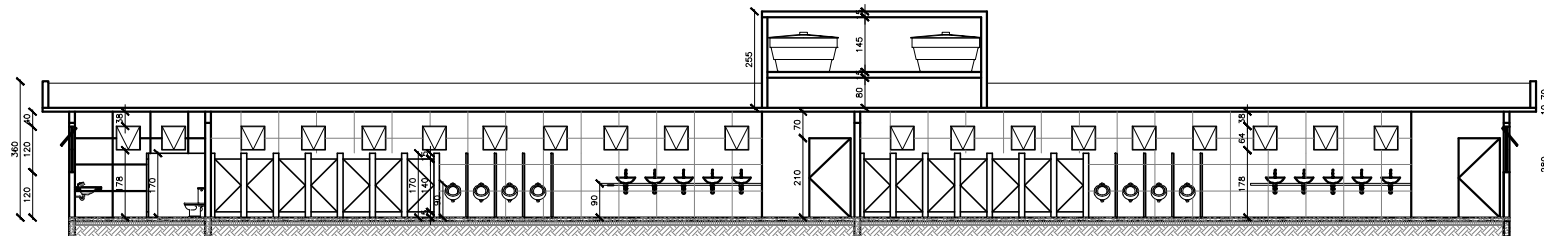


CORTE AA

ESC 1/200

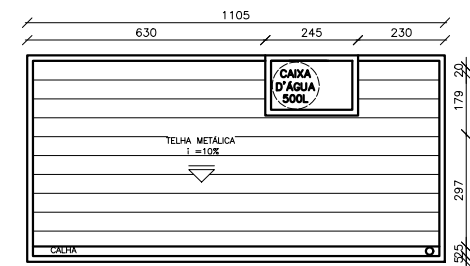


PLANTA COBERTURA

ESC 1/200

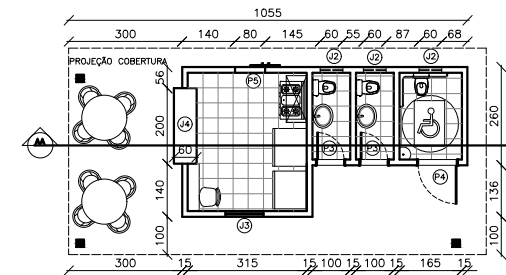


PLANTA BAIXA BAR 1

ESC 1/200

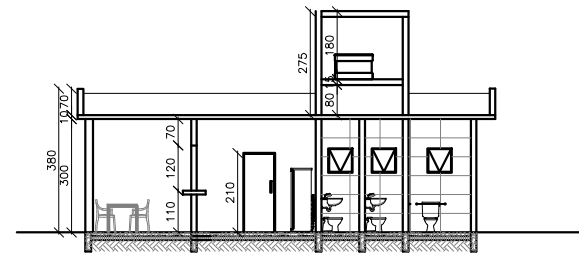


CORTE

ESC 1/200

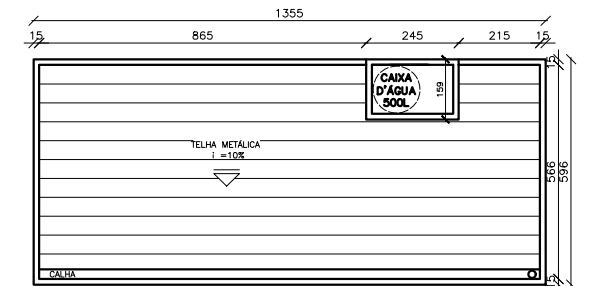


PLANTA COBERTURA

ESC 1/200

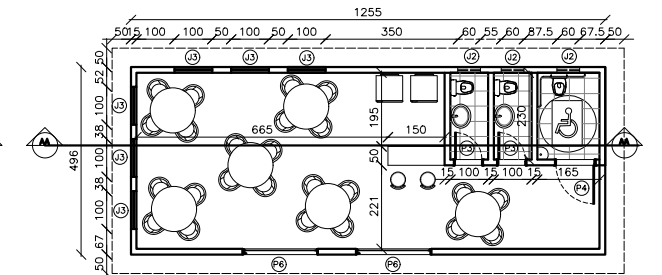

PLANTA BAIXA BAR 2

ESC 1/200

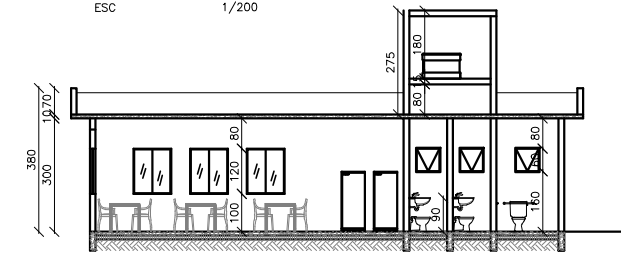

CORTE

ESC 1/200

QUADRO DE ESQUADRIAS		
SÍMBOLO	DIMENSÕES (CM)	TIPO
(P1)	80x210	PORTA DE GIRO
(P2)	100x210	PORTA DE GIRO
(P3)	70x165	PORTA DE GIRO
(P4)	70x165	PORTA DE GIRO
(P5)	100x210	PORTA DE GIRO
(P6)	80x210	PORTA DE CORRER
(P7)	200x240	PORTÃO METÁLICO DE ENROLAR
(J1)	80x60/120	JANELA MAXIMUM AR COM PEITORIL FIXO
(J2)	60x60/160	JANELA MAXIMUM AR
(J3)	100x120/100	JANELA 2 FOLHAS COM GRADE
(J4)	200x120/100	JANELA DE CORRER