


PLANTA DE CONSTRUÇÃO E DEMOLIÇÃO

ESC 1/100

[---] ALVENARIA A REMOVER



[Hatched] ALVENARIA A CONSTRUIR

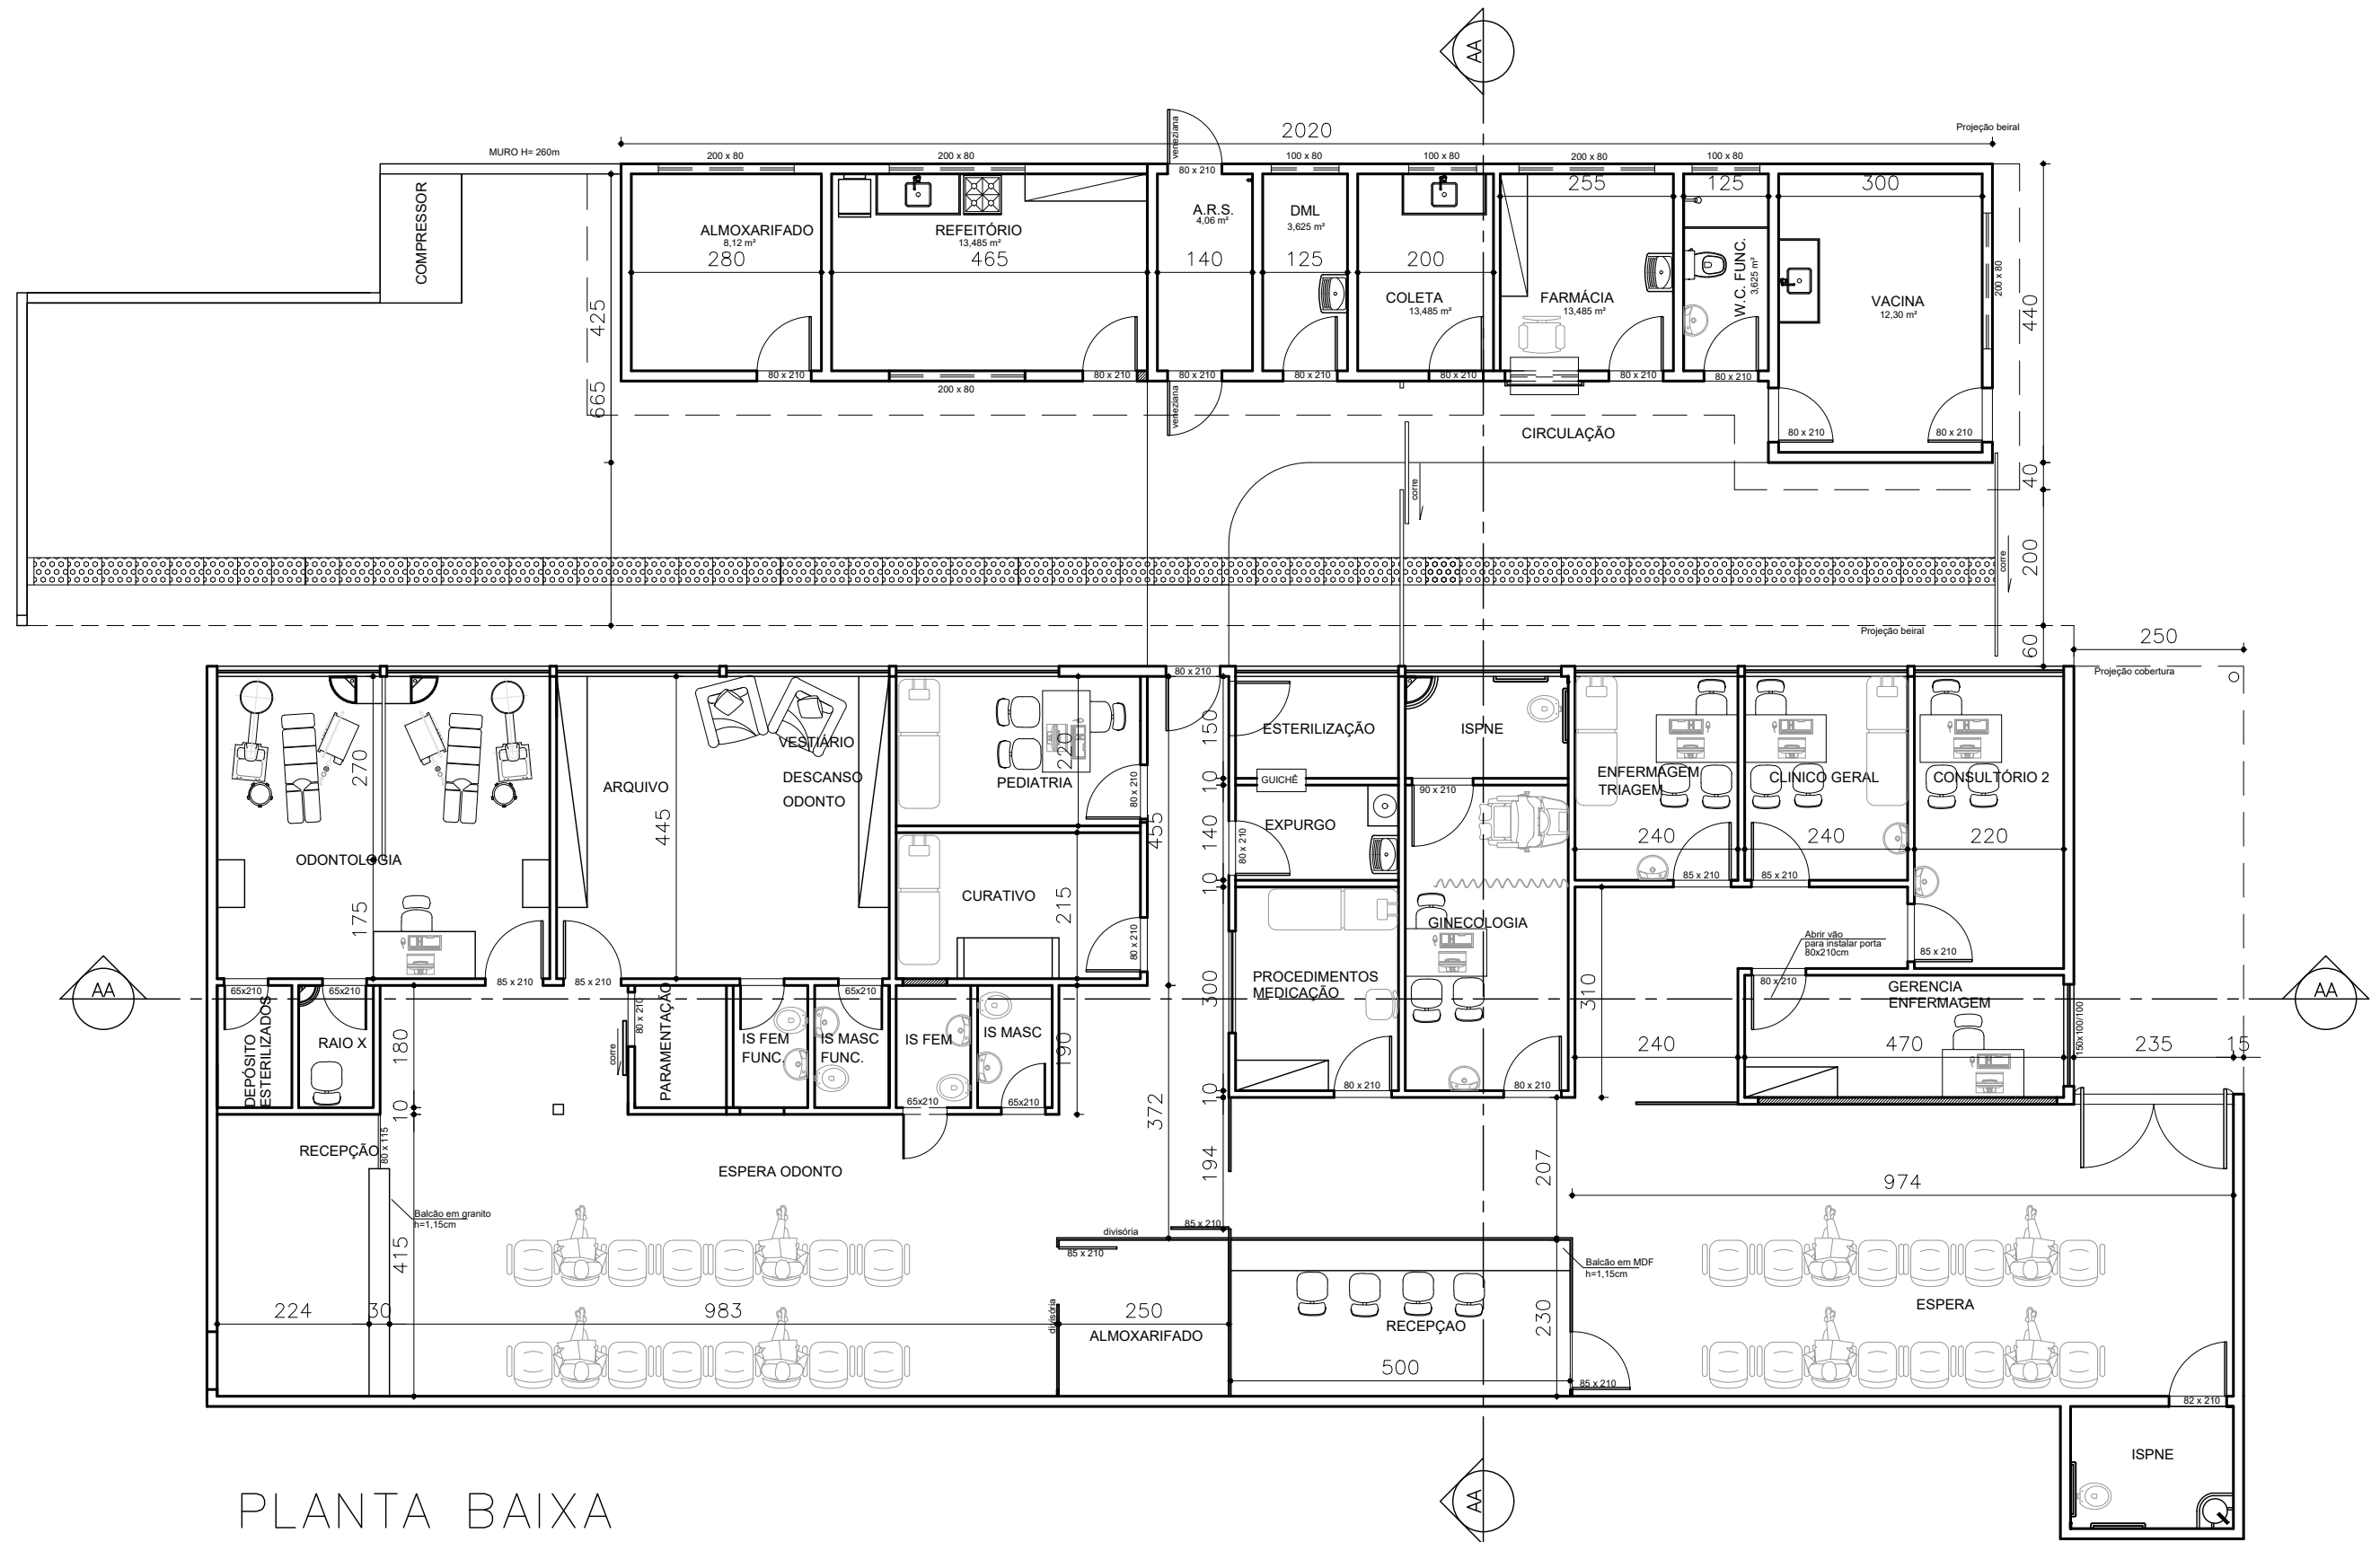

PLANTA BAIXA


ESC

1/100

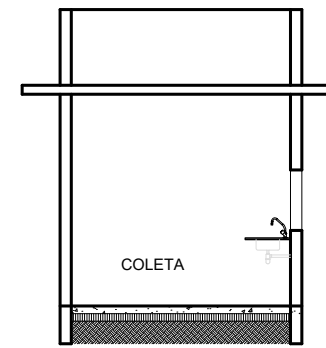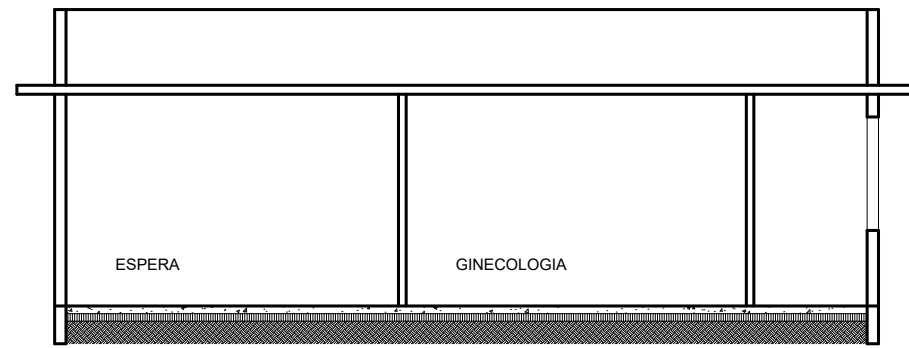

CORTE BB

ESC 1/100
 OBS. : CONSIDERAR PÉ DIREITO EXISTENTE

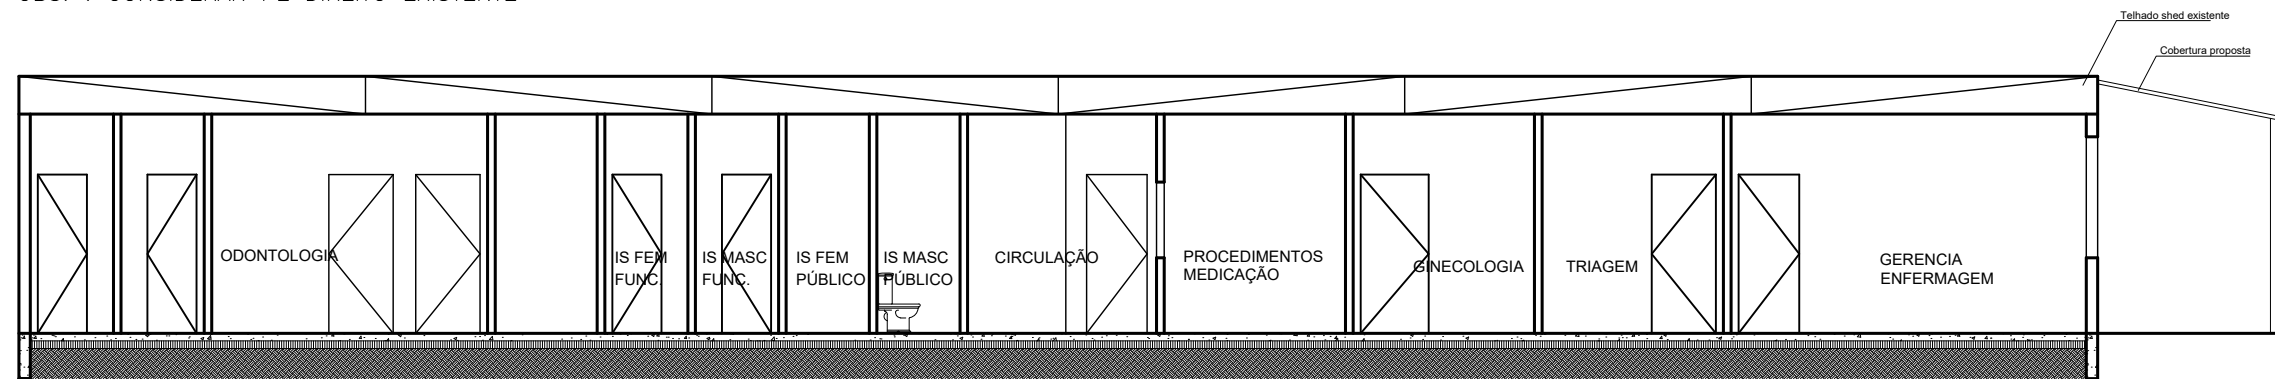

CORTE AA

ESC 1/100
 OBS. : CONSIDERAR PÉ DIREITO EXISTENTE