



**LEGENDA**

- Piso Cerâmico nas salas e áreas molhadas 25x50cm branco (Padrão Prefeitura)
- Passoio externo da varanda, patio e rampas cimentado
- Substituição das janelas do banheiro fem e masc por novas 60x60cm conforme o detalhamento
- Piso dos banheiros 1.5cm abaixo

	CONSTRUÇÃO
	DEMOLIÇÃO

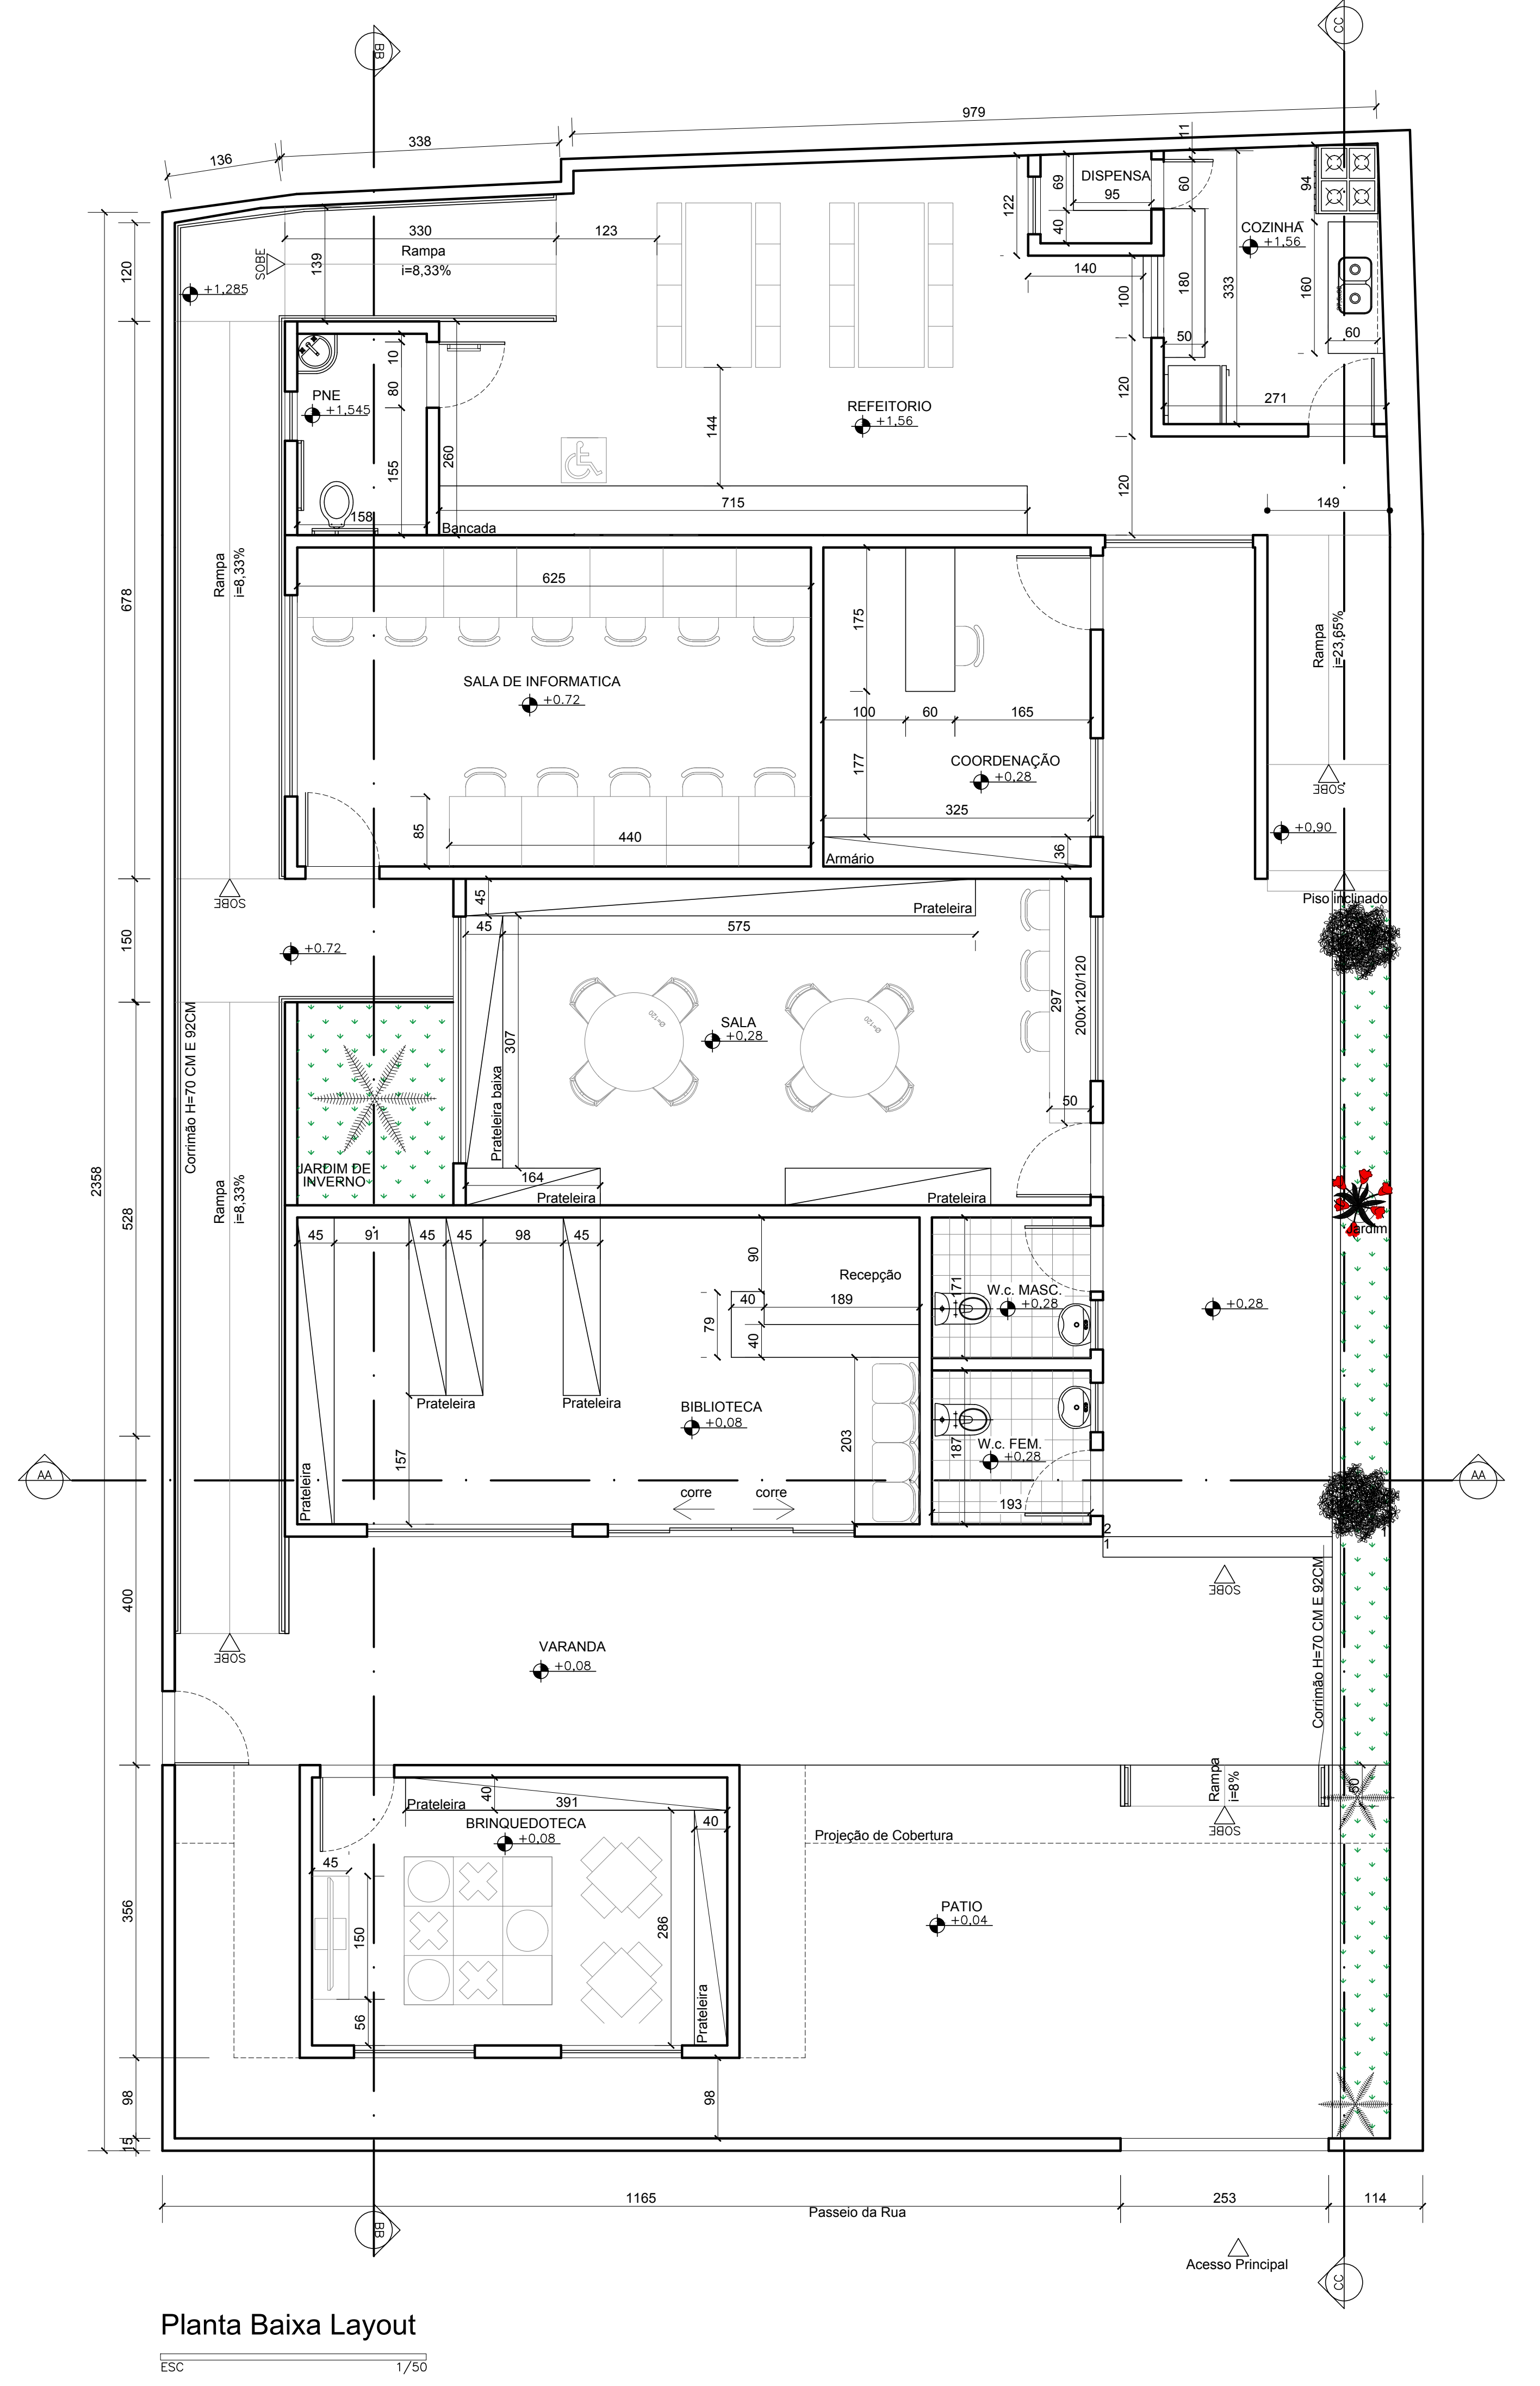


<b>PREFEITURA MUNICIPAL DE SABARÁ</b> PROJETO DE BIBLIOTECA	
RESP. TÉCNICO MILENE CRISTINE PINTO	CREA 72150/D MG
DESENHO TÉCNICO: MARCELLA RIBEIRO PLANTA DE LEVANTAMENTO, PLANTA BAIXA DE DETALHE DE DEMOLIÇÃO E CONSTRUÇÃO E PLANTA DE LAYOUT	ESCALA NO DESENHO
LOCAL BORBA GATO	DATA SETEMBRO 2020
	FOLHA 01/03

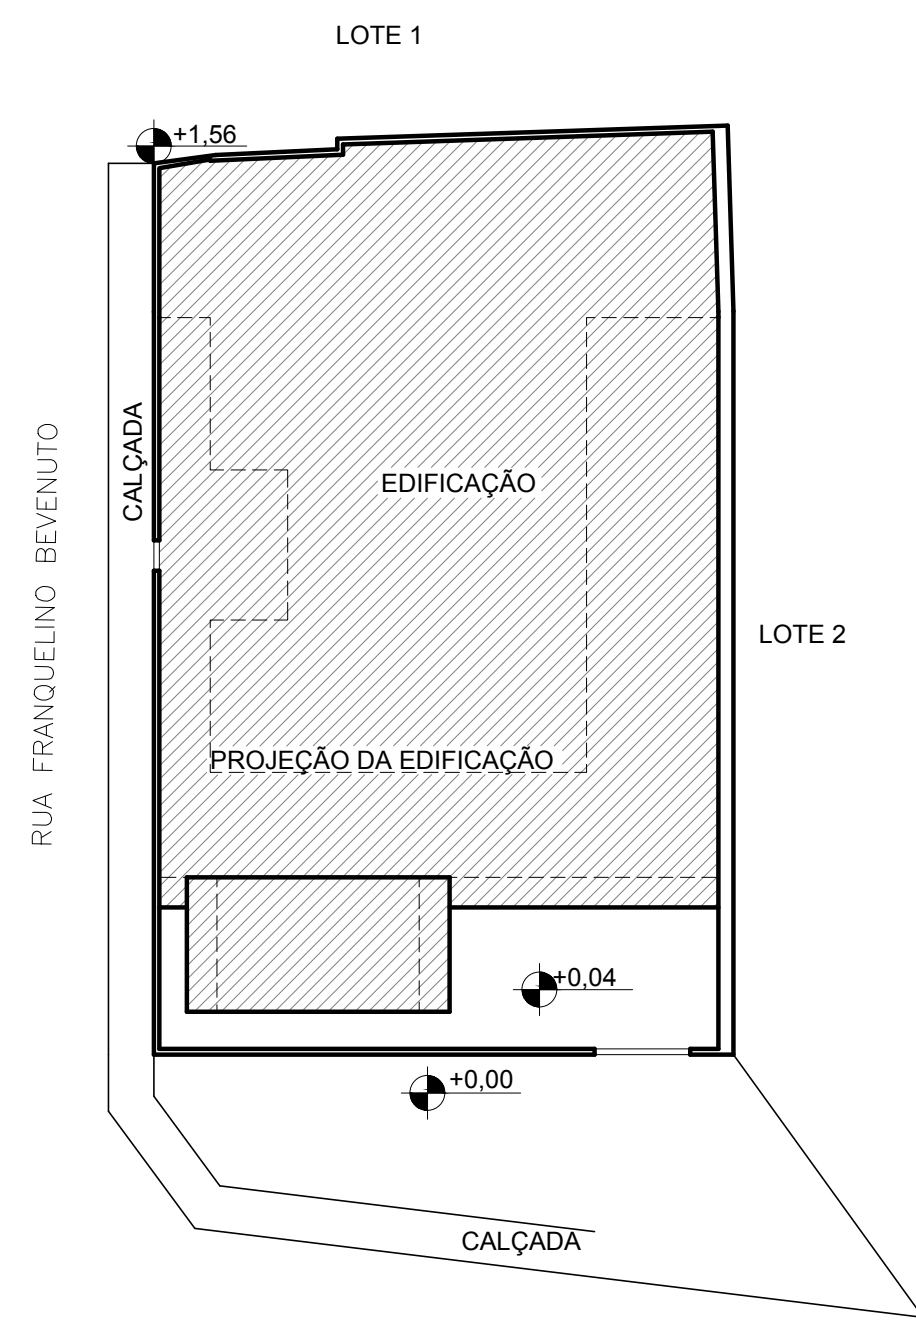


**PLANTA BAIXA**  
IMPLANTAÇÃO

ESC 1/200

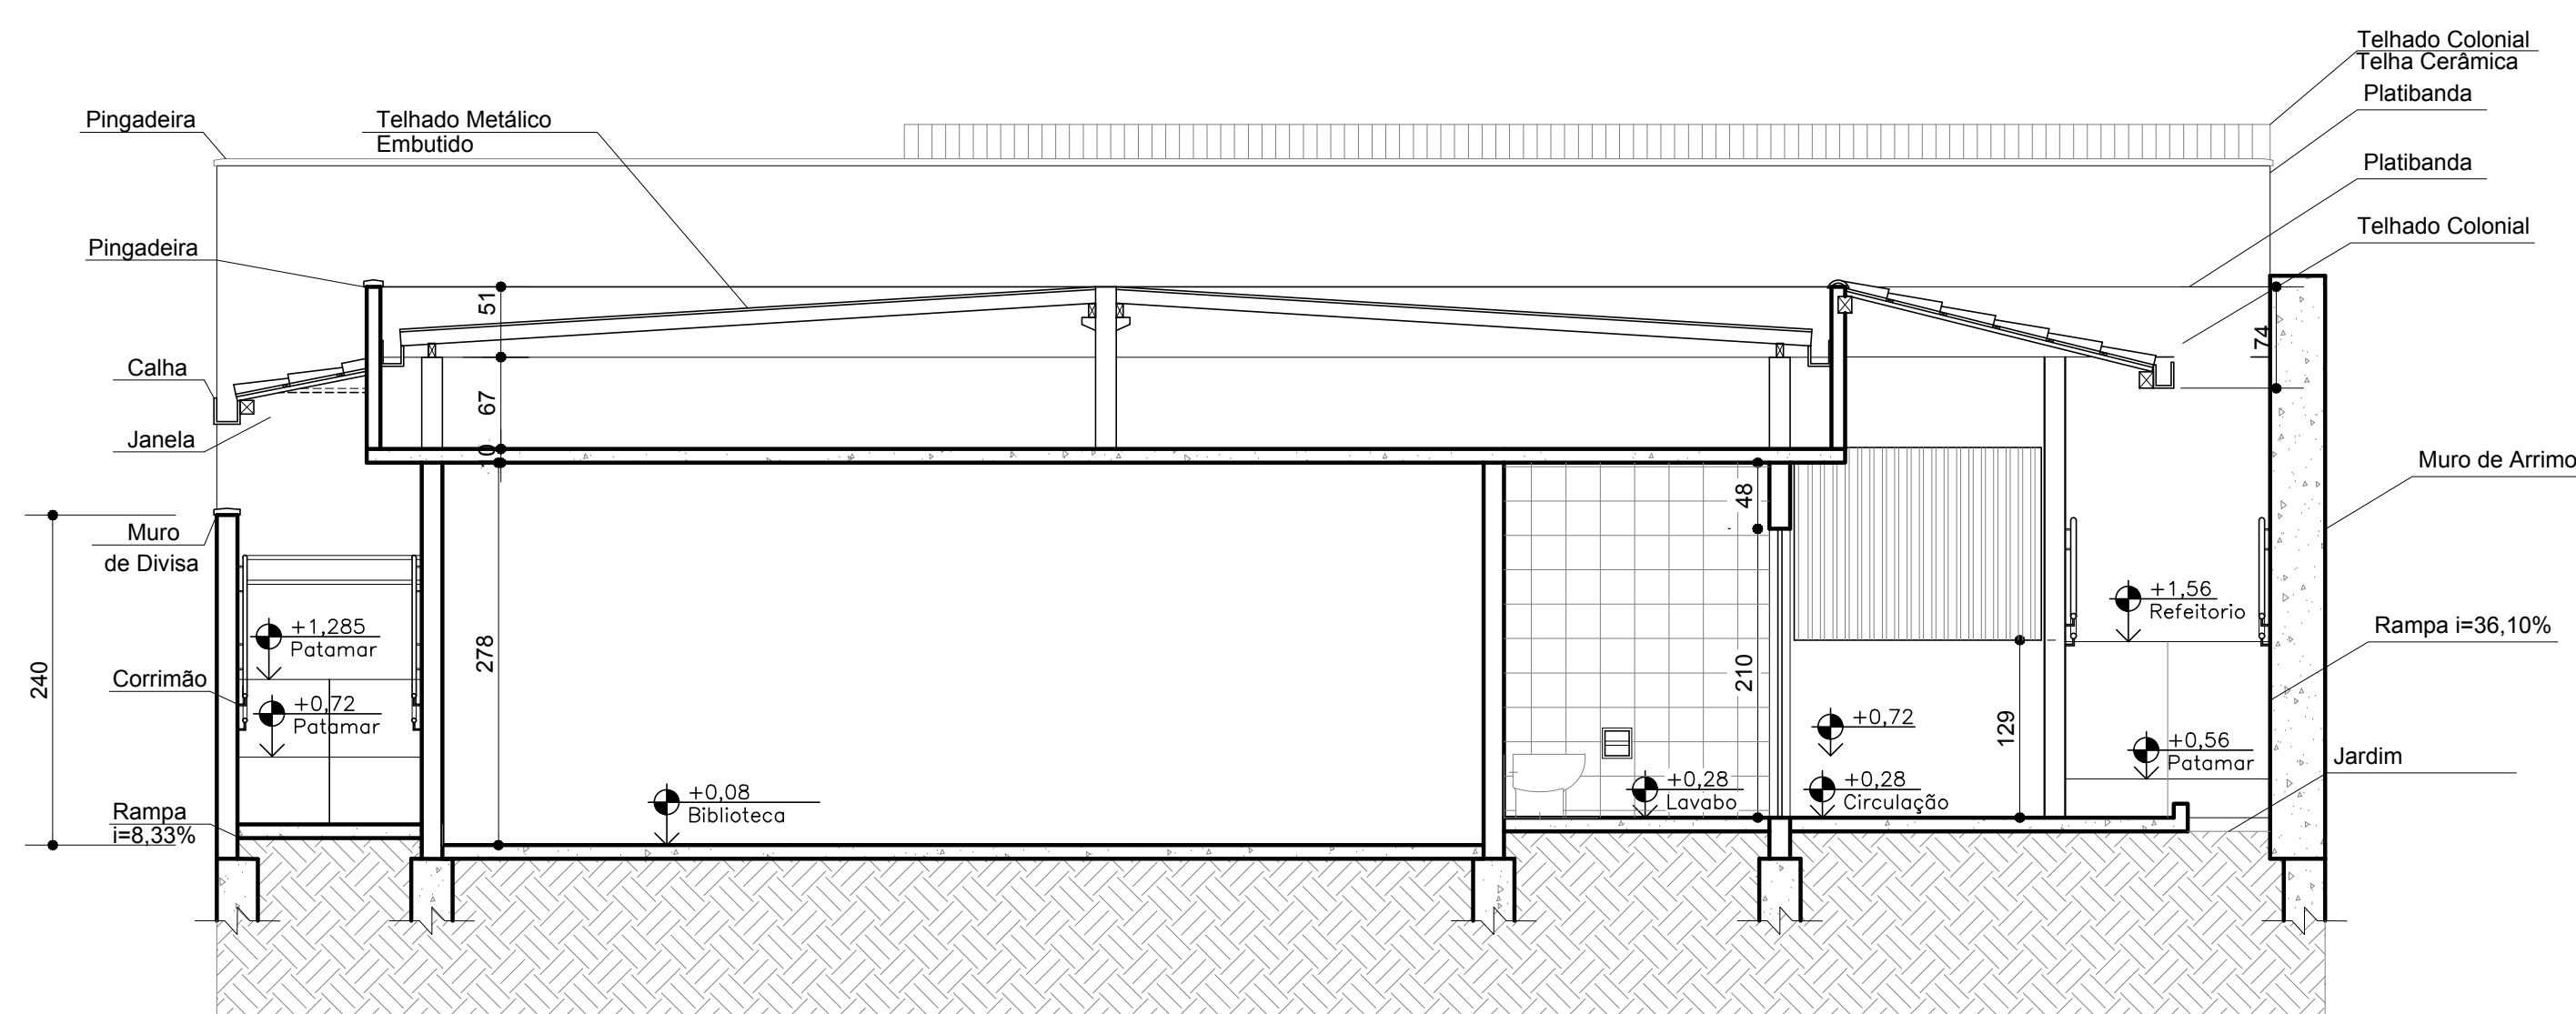


**CORTE AA**

ESC 1/50

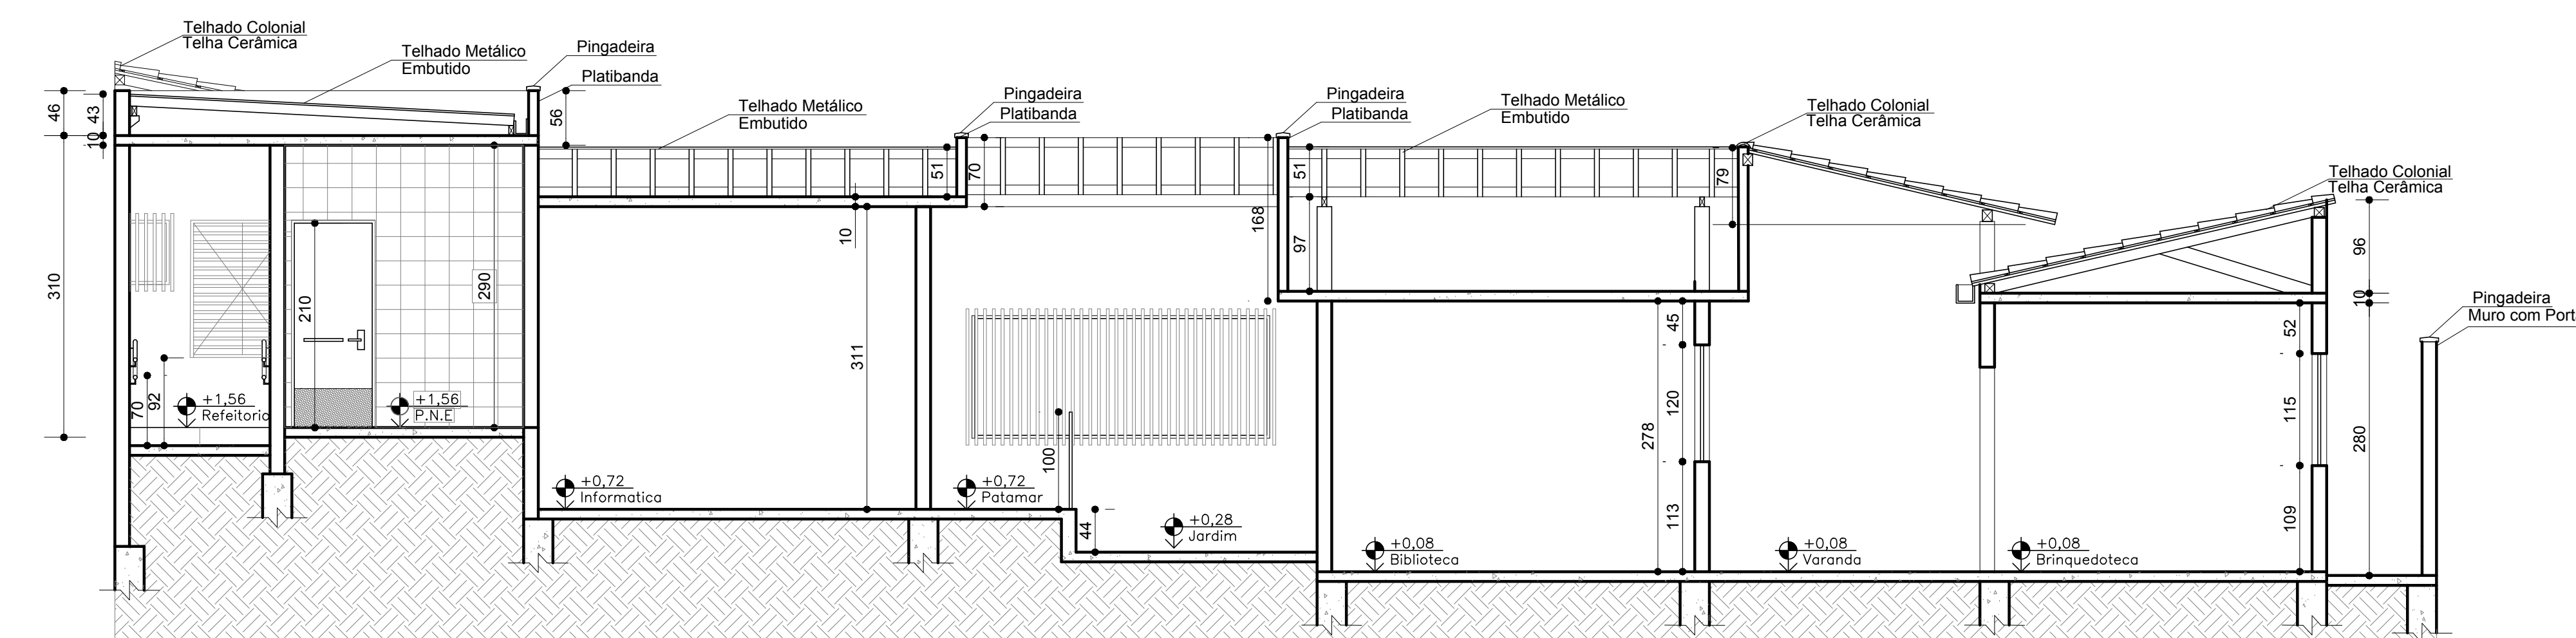


**CORTE BB**

ESC 1/50

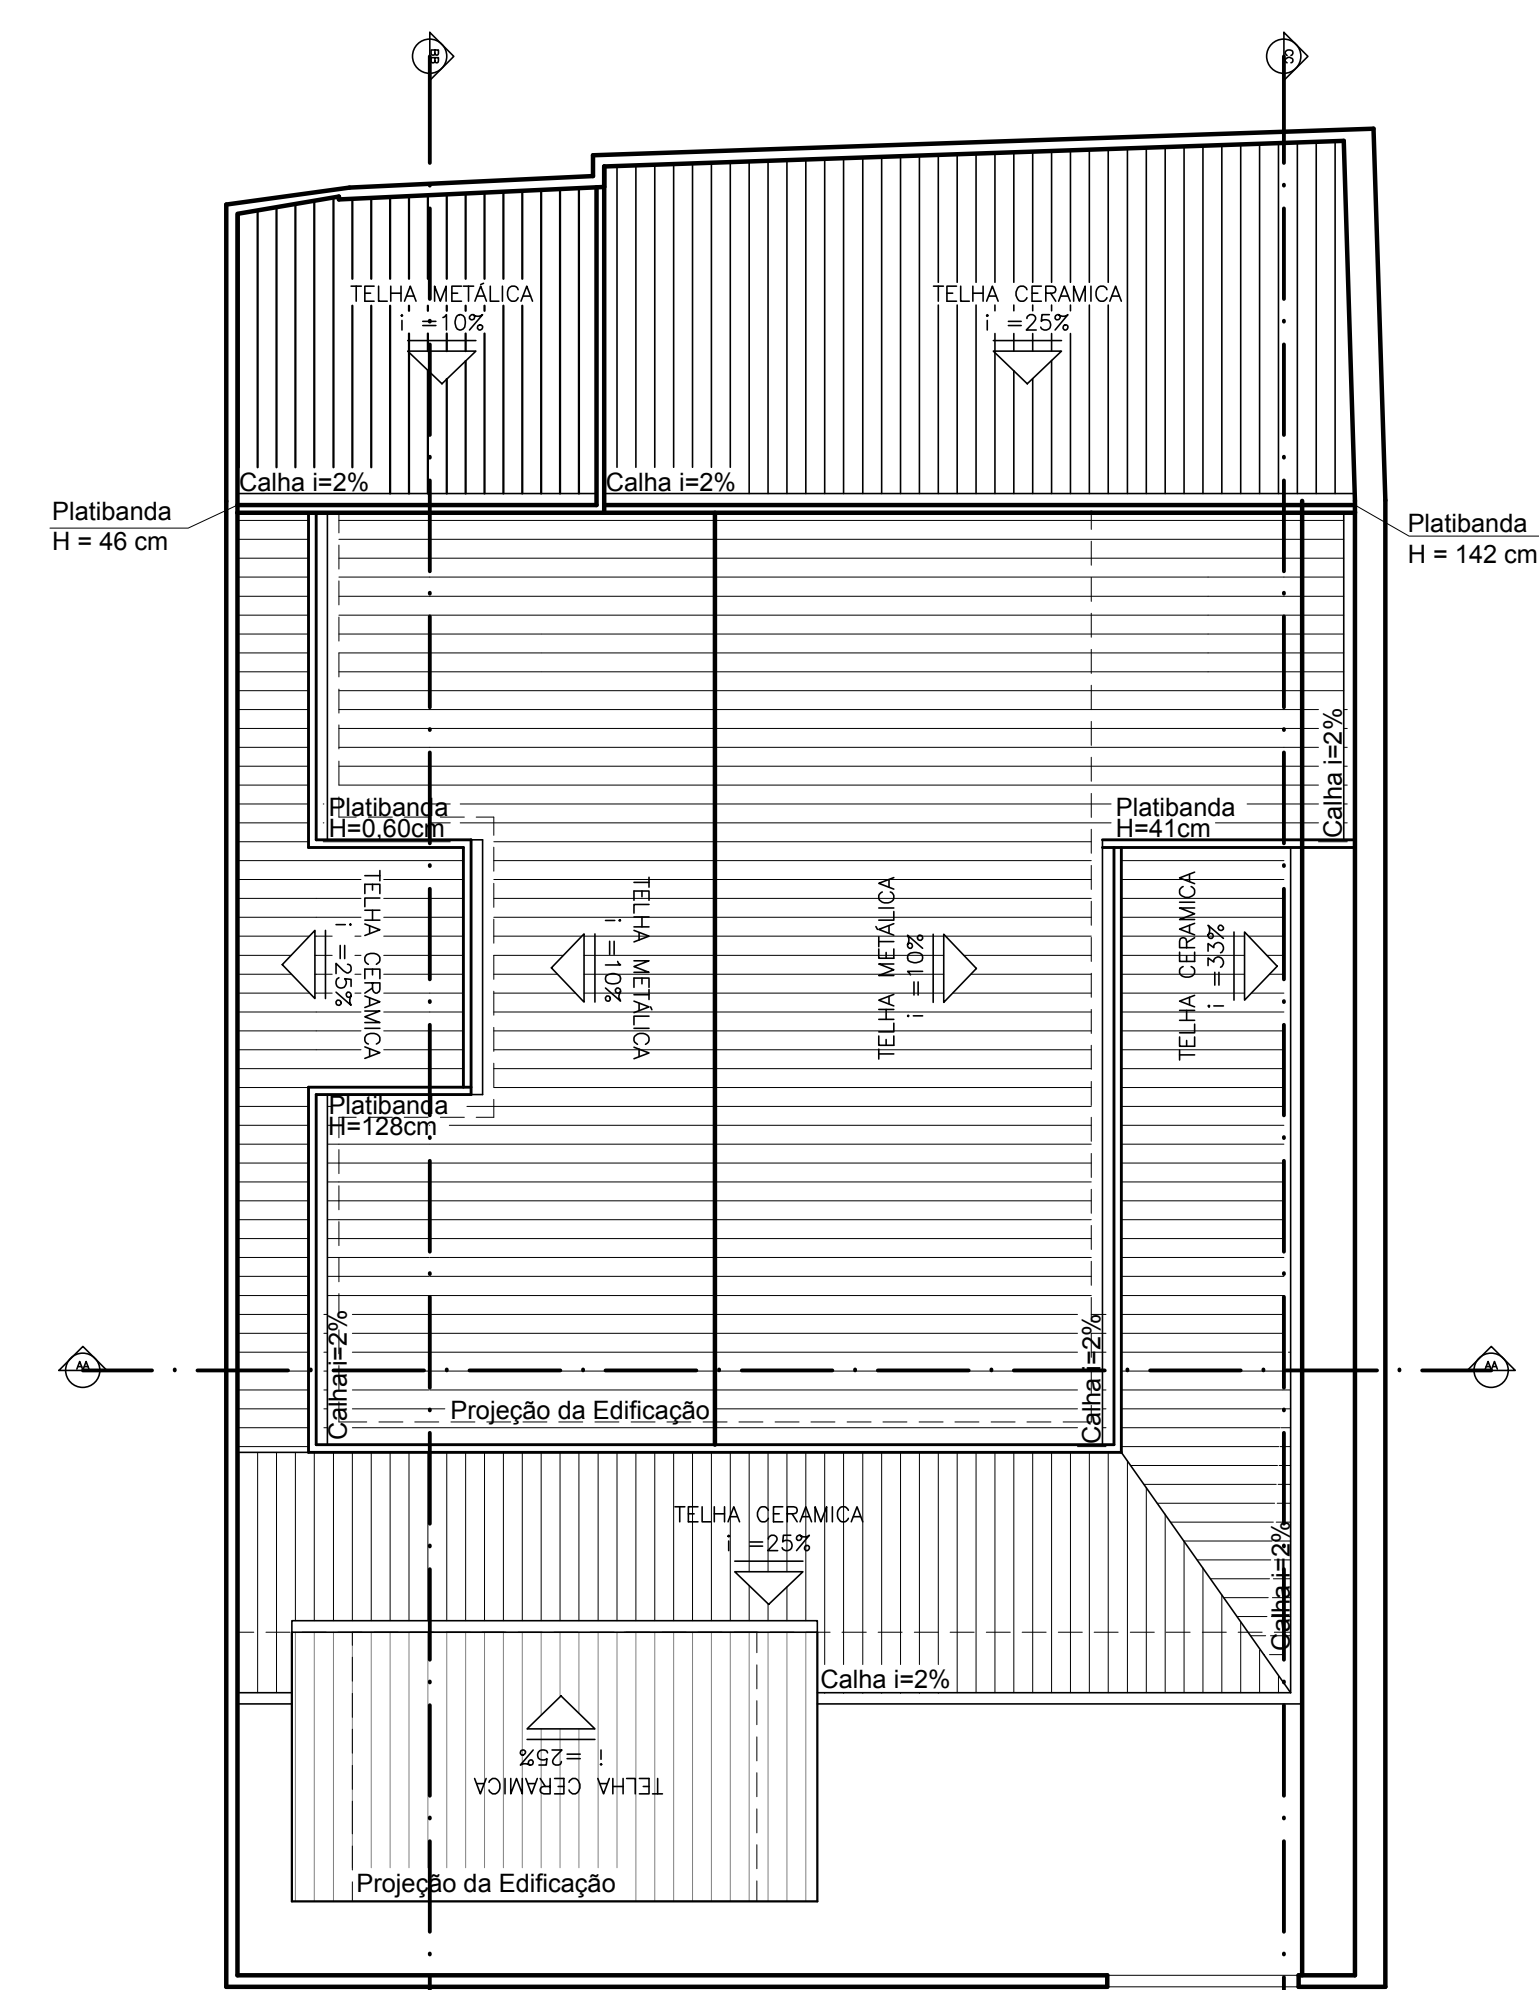


**PLANTA BAIXA**  
COBERTURA

ESC 1/100

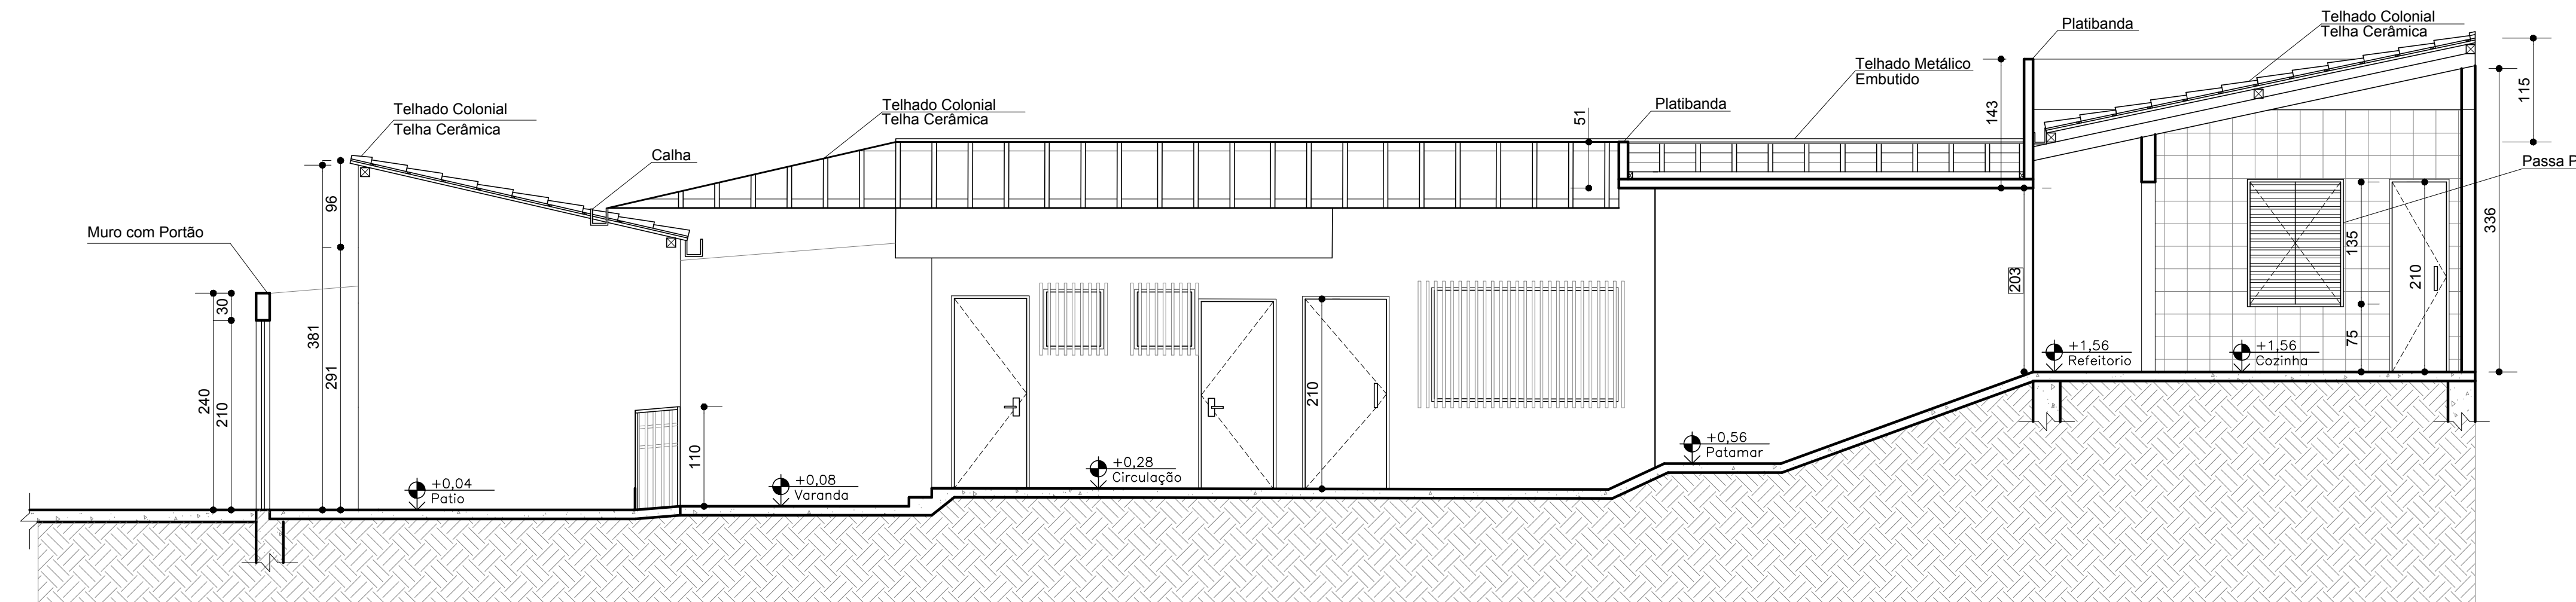


**CORTE CC**

ESC 1/50

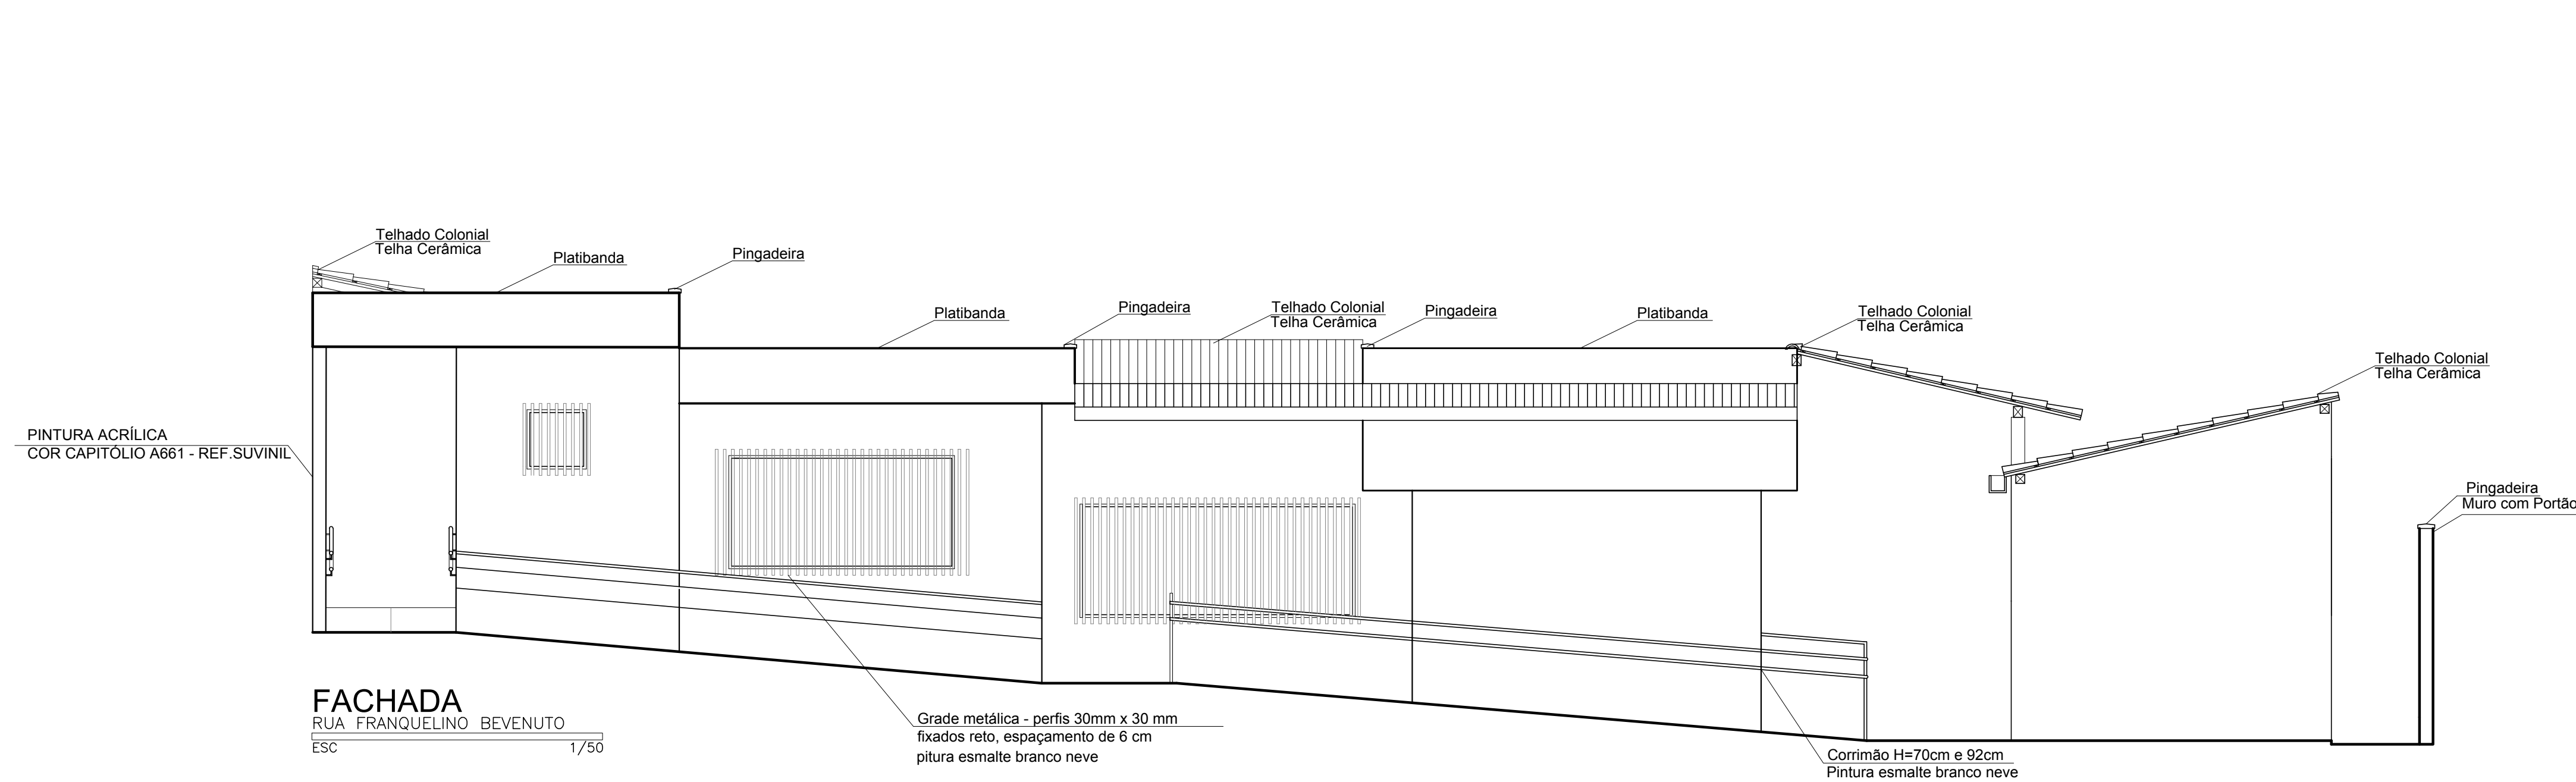

**FACHADA**  
RUA FRANQUELINO BEVENUTO

ESC 1/50

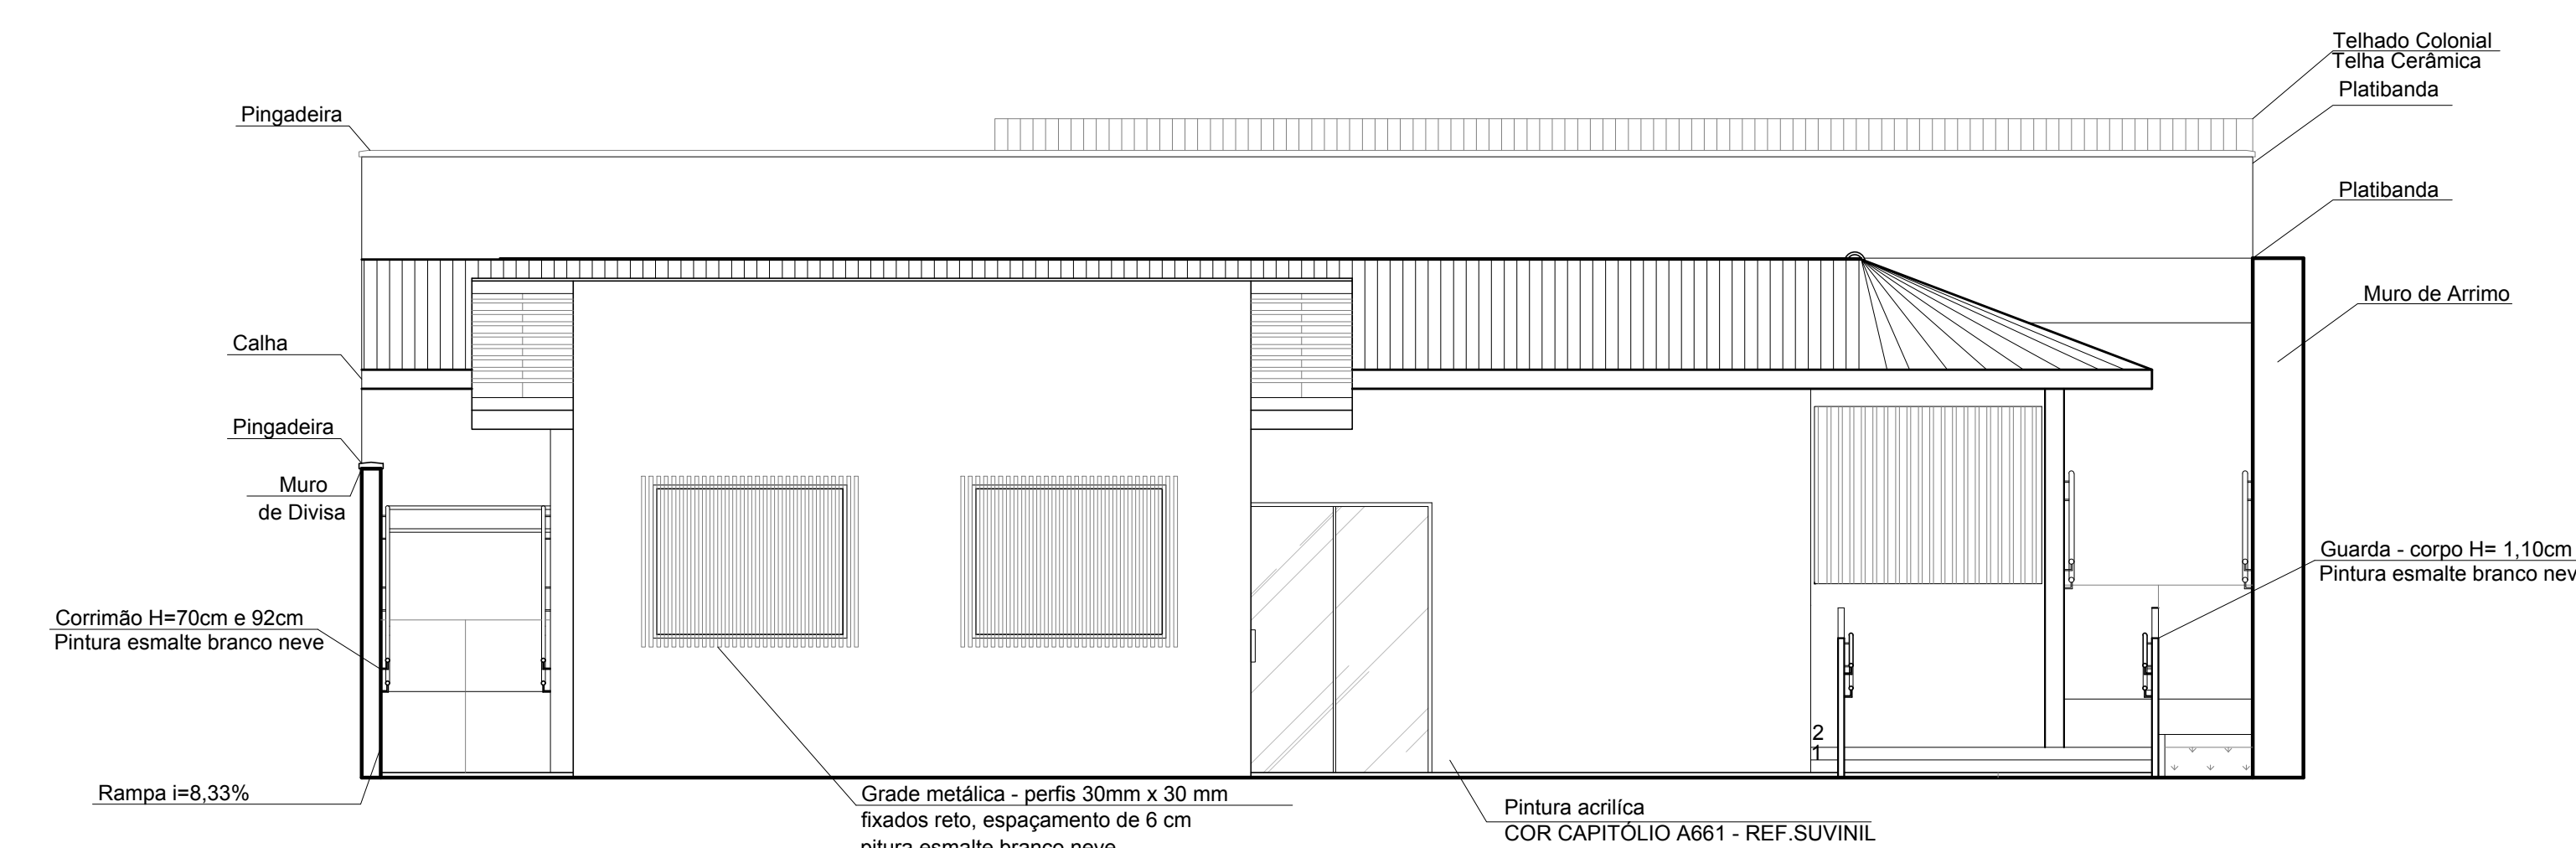


**FACHADA**  
RUA DONA CLARA

ESC 1/50

<b>PREFEITURA MUNICIPAL DE SABARÁ</b>		
PROJETO BIBLIOTECA		
RESP. TÉCNICO	MILENE CRISTINE SANTOS	CREA 72150/ D MG
DESENHO TÉCNICO - MARCELA RIBEIRO	PLANTA DE IMPLANTAÇÃO, PLANTA DE COBERTURA	ESCALA NO DESENHO
LOCAL	DATA	FOLHA
BORBA GATO	SETEMBRO 2020	02/03




### DETALHE COZINHA

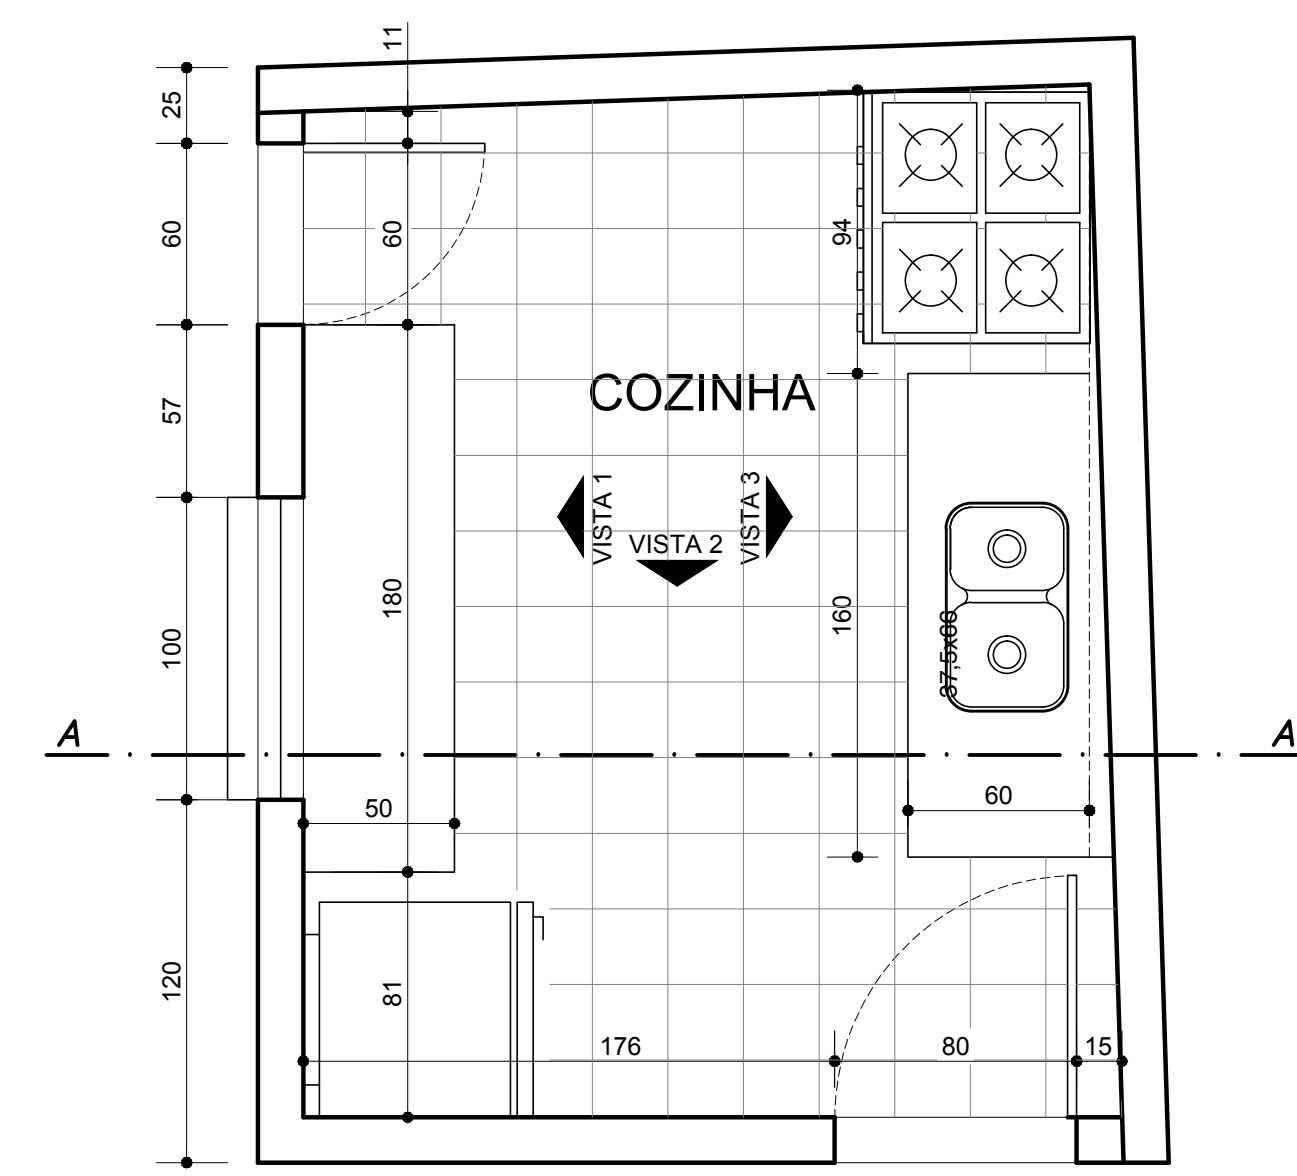


VISTA SUPERIOR

ESC 1/25

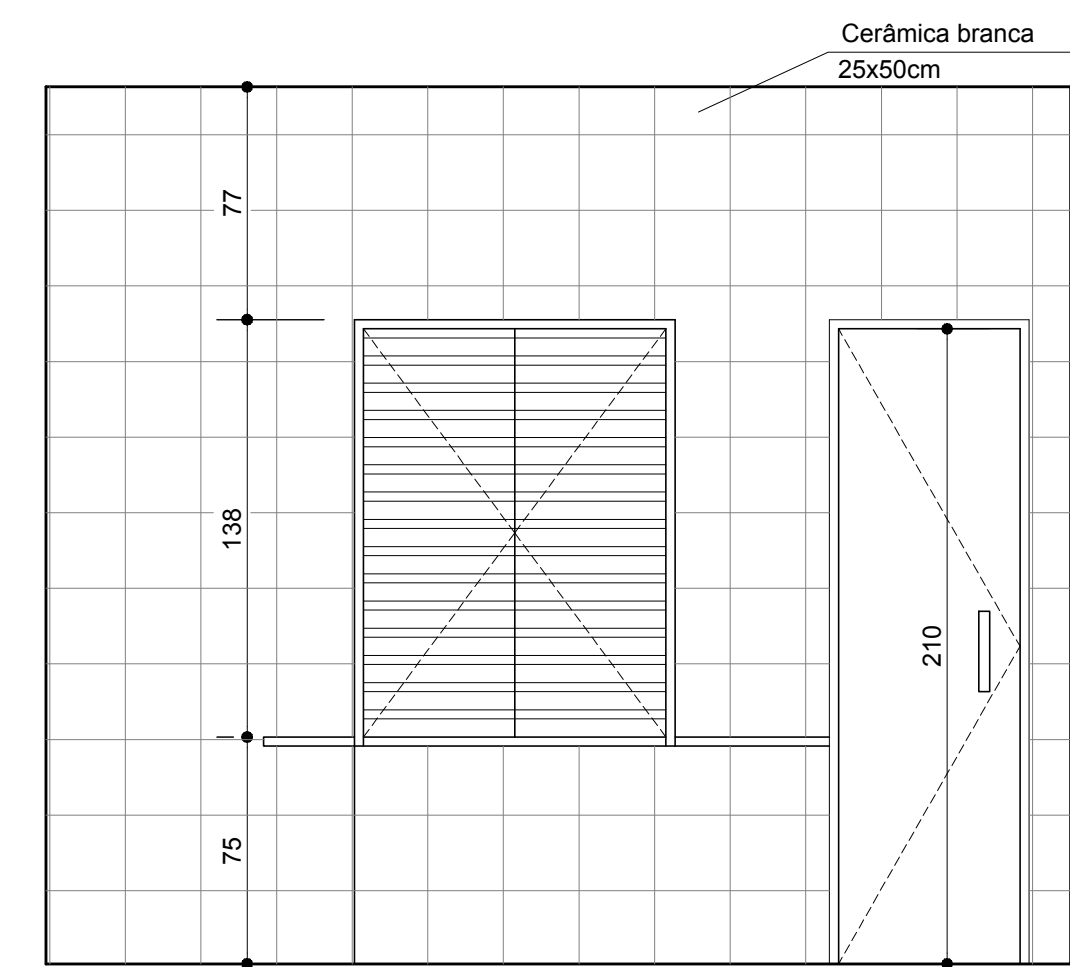


VISTA 1

ESC 1/25

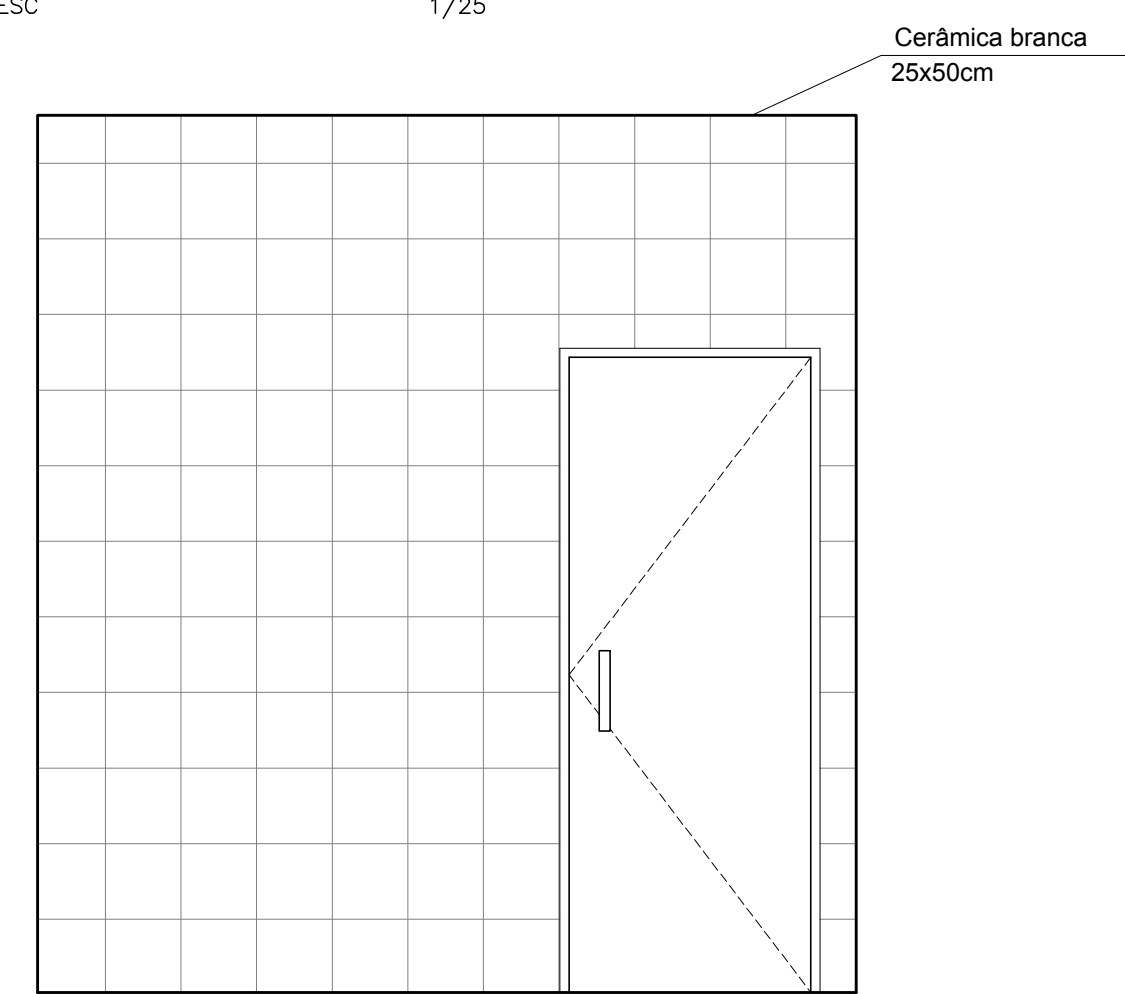


VISTA 2

ESC 1/25

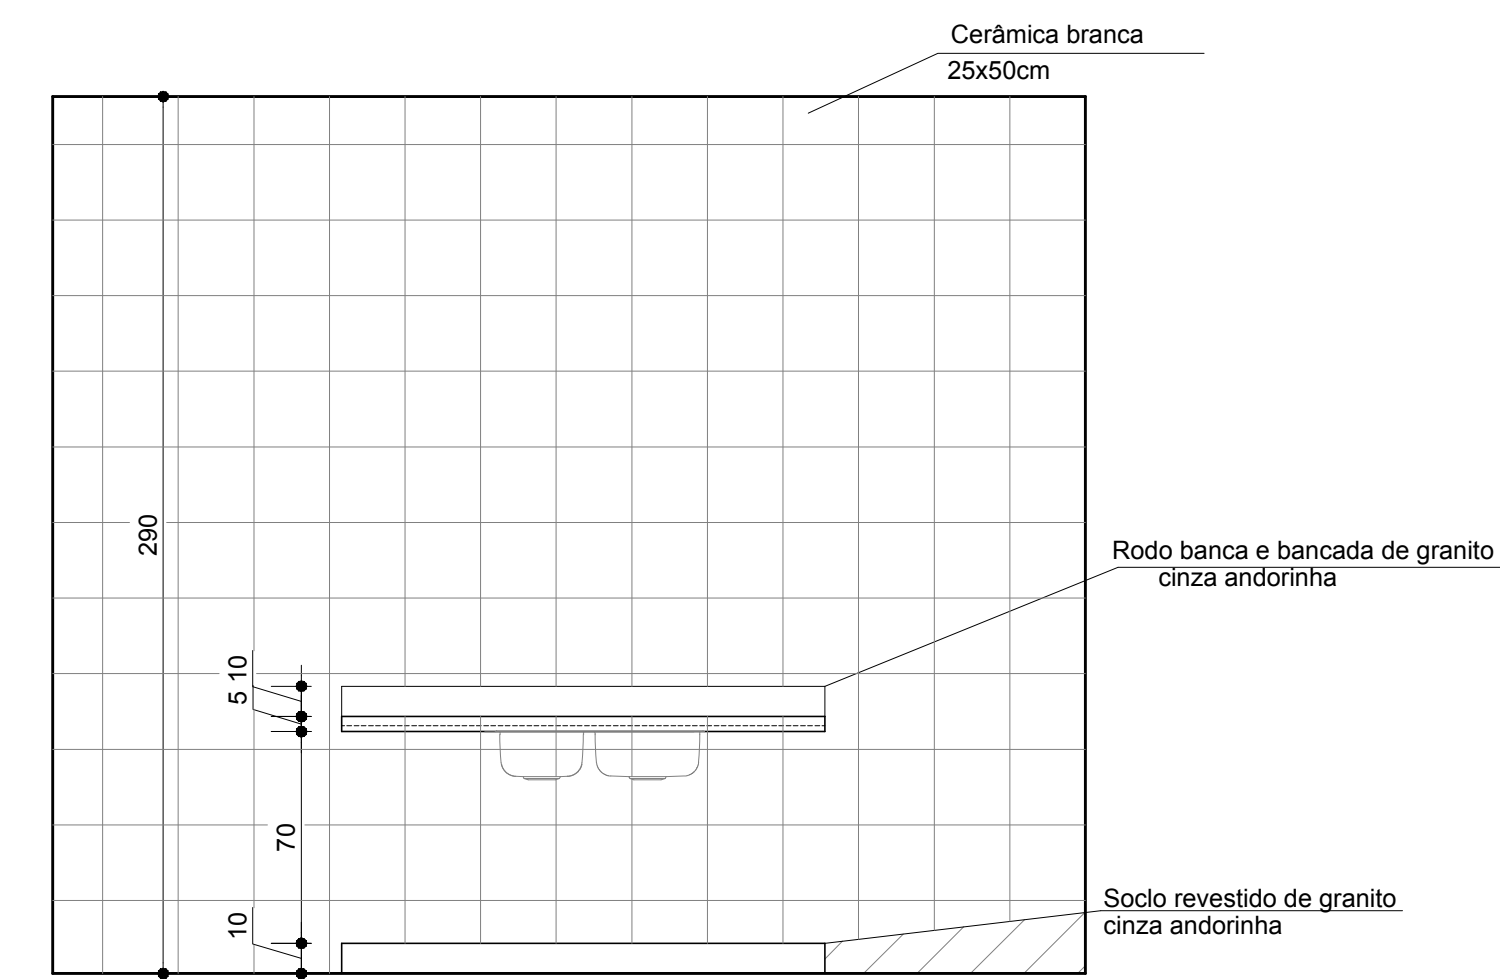

VISTA 3


ESC 1/25

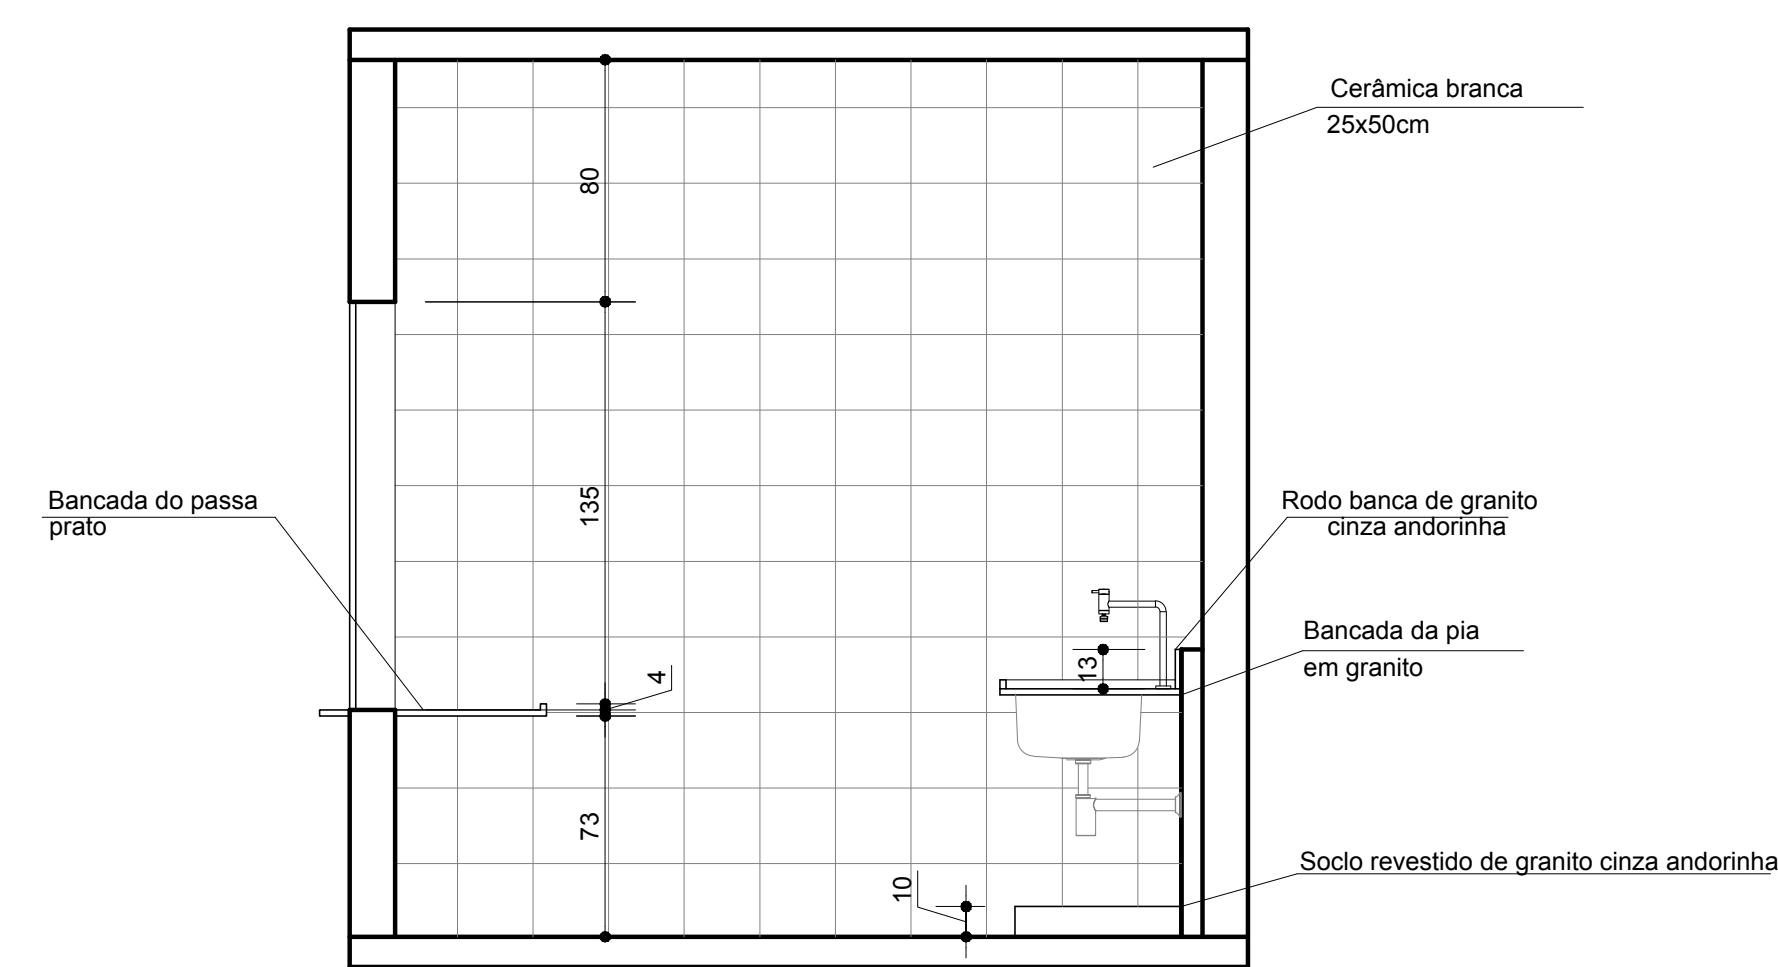

CORTE AA


ESC 1/25

### DETALHE PNE

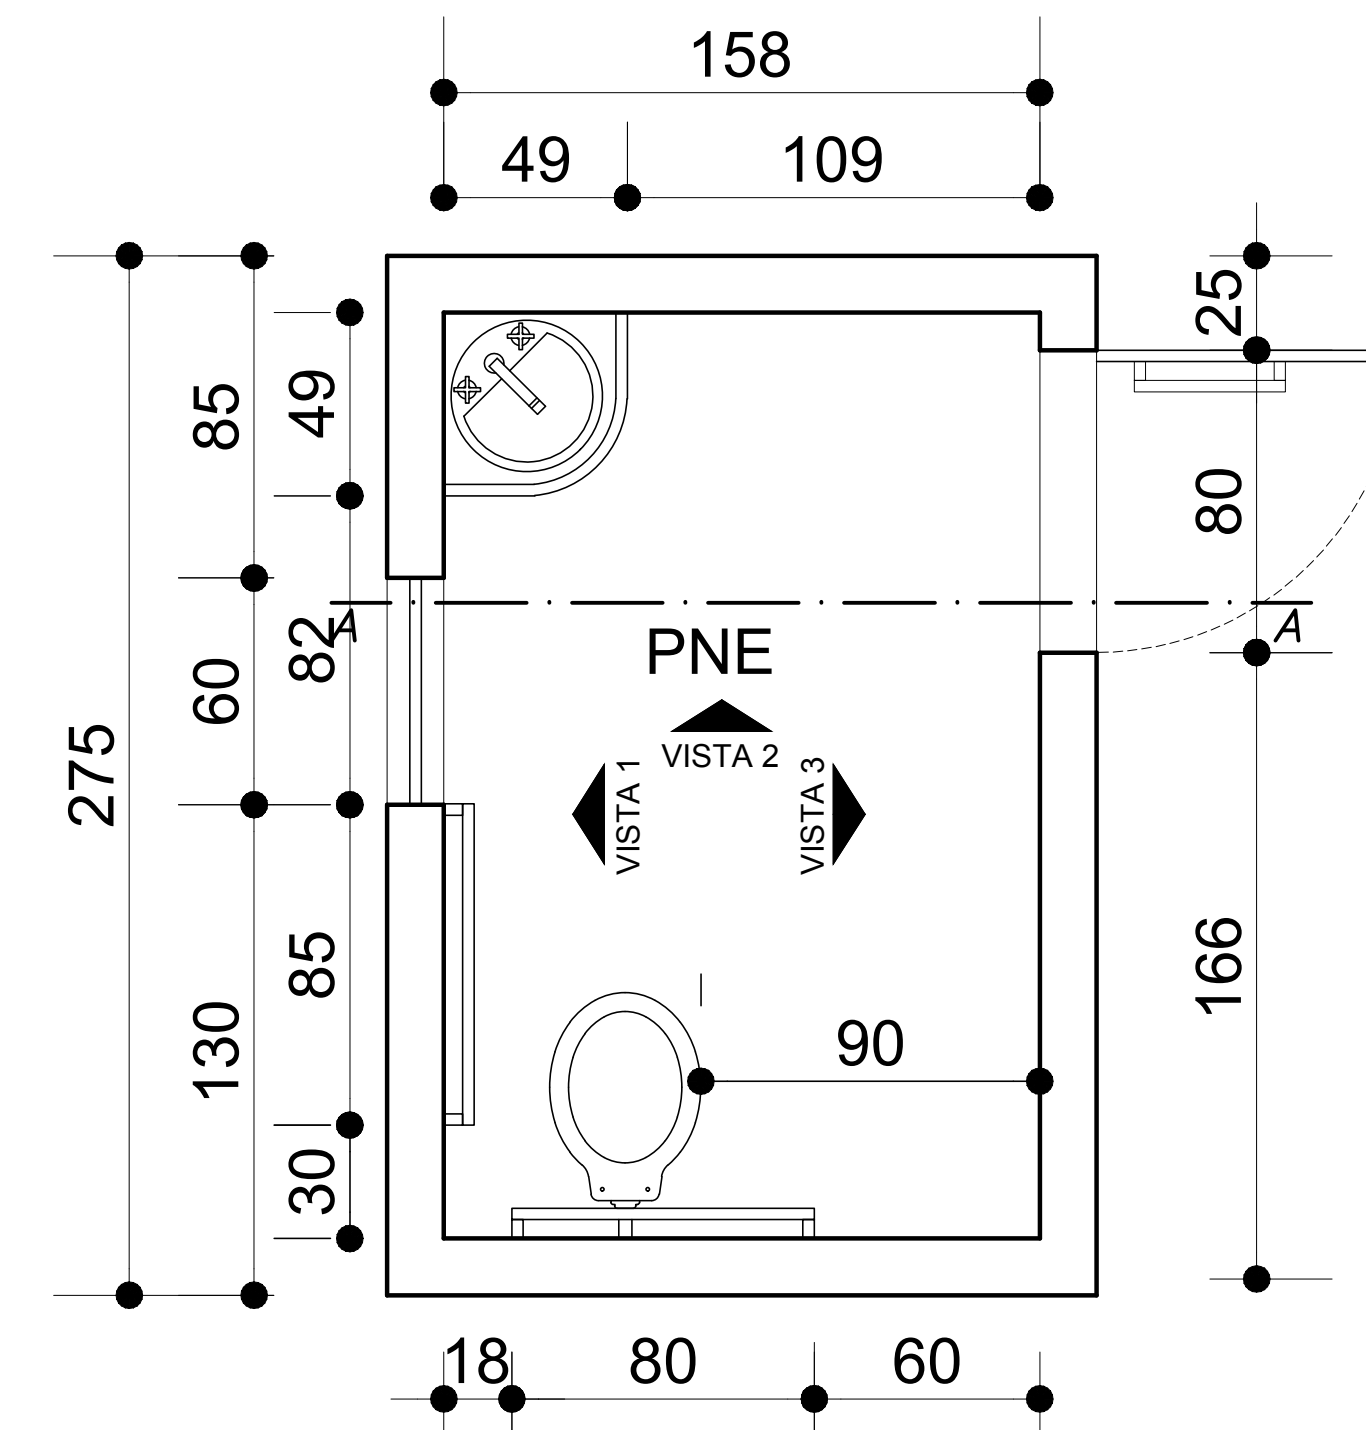


VISTA SUPERIOR

ESC 1/25

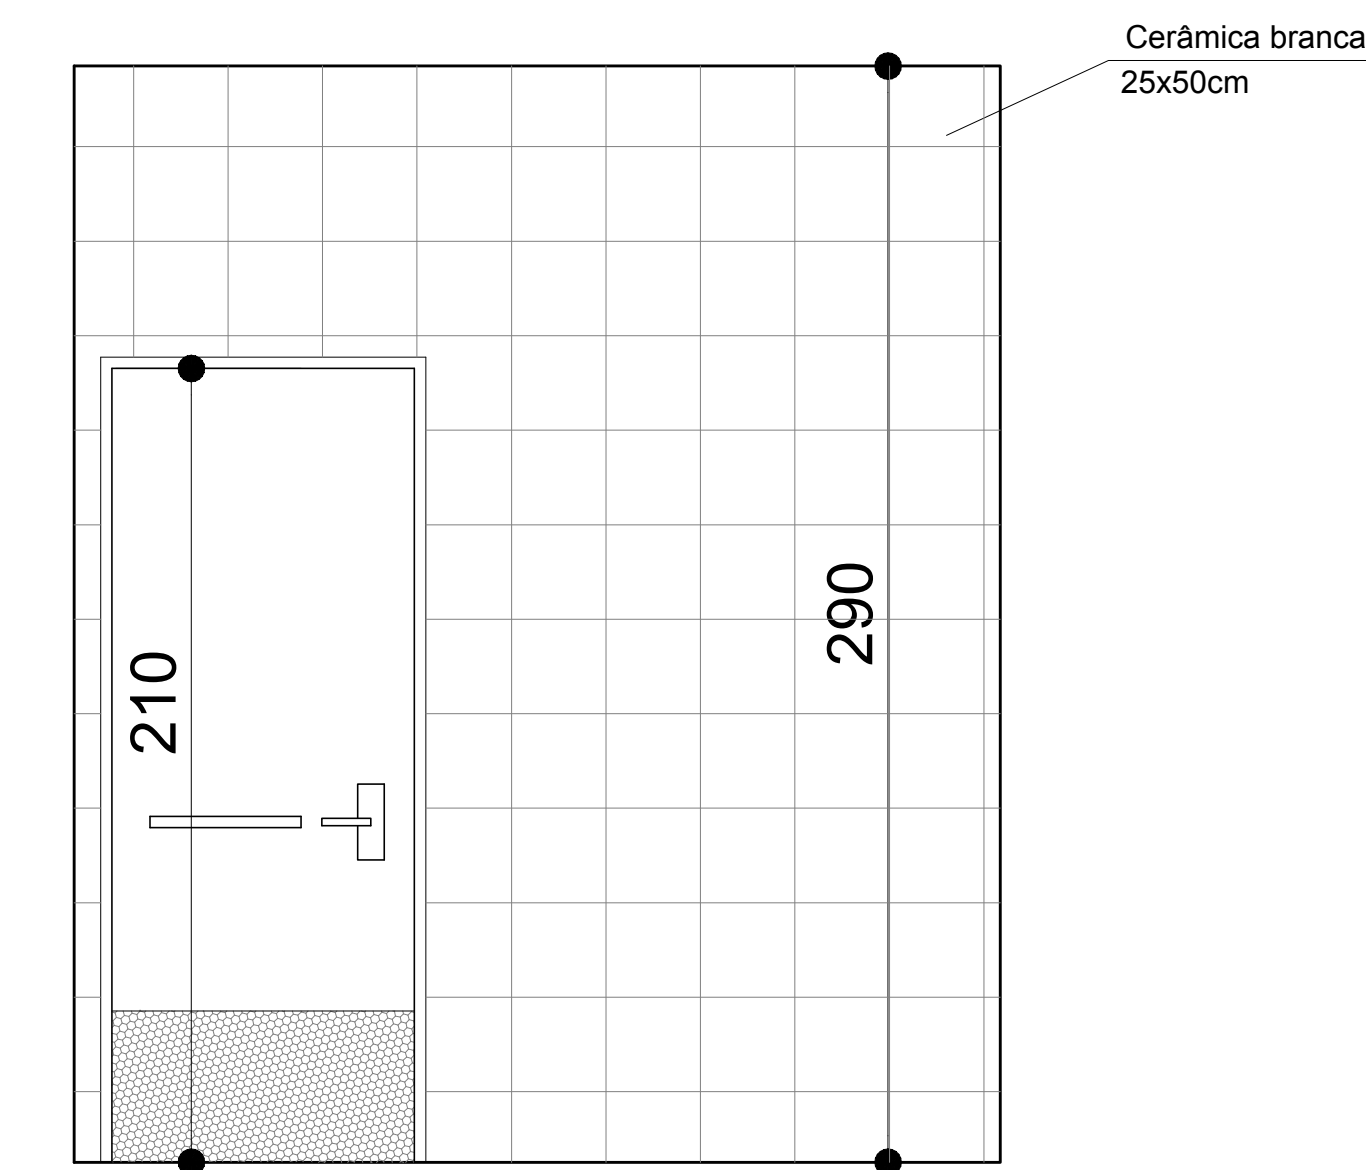


VISTA 1

ESC 1/25

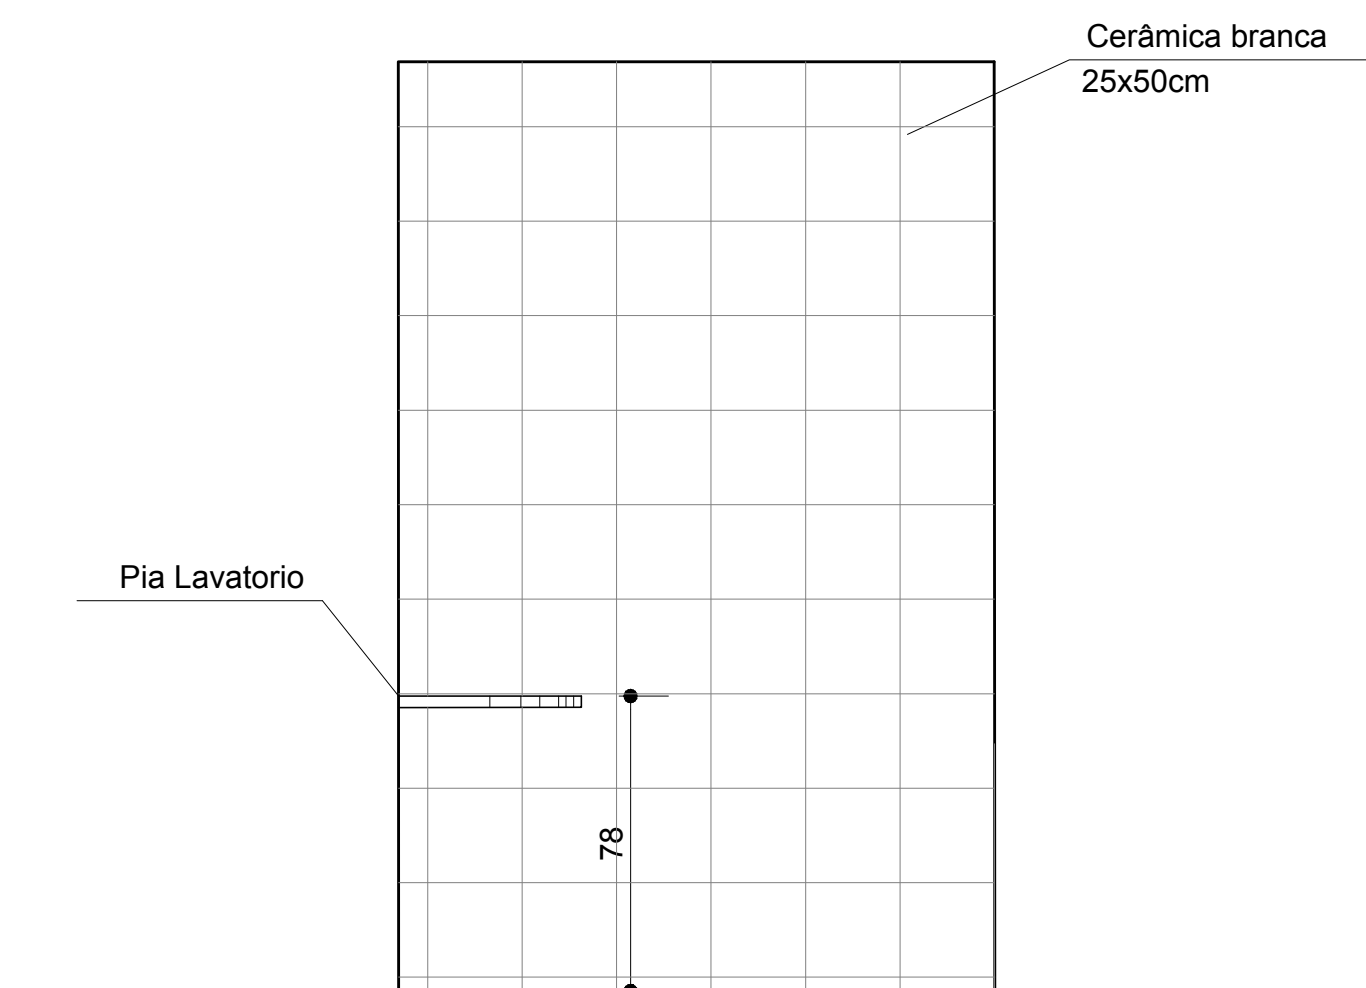


VISTA 2

ESC 1/25

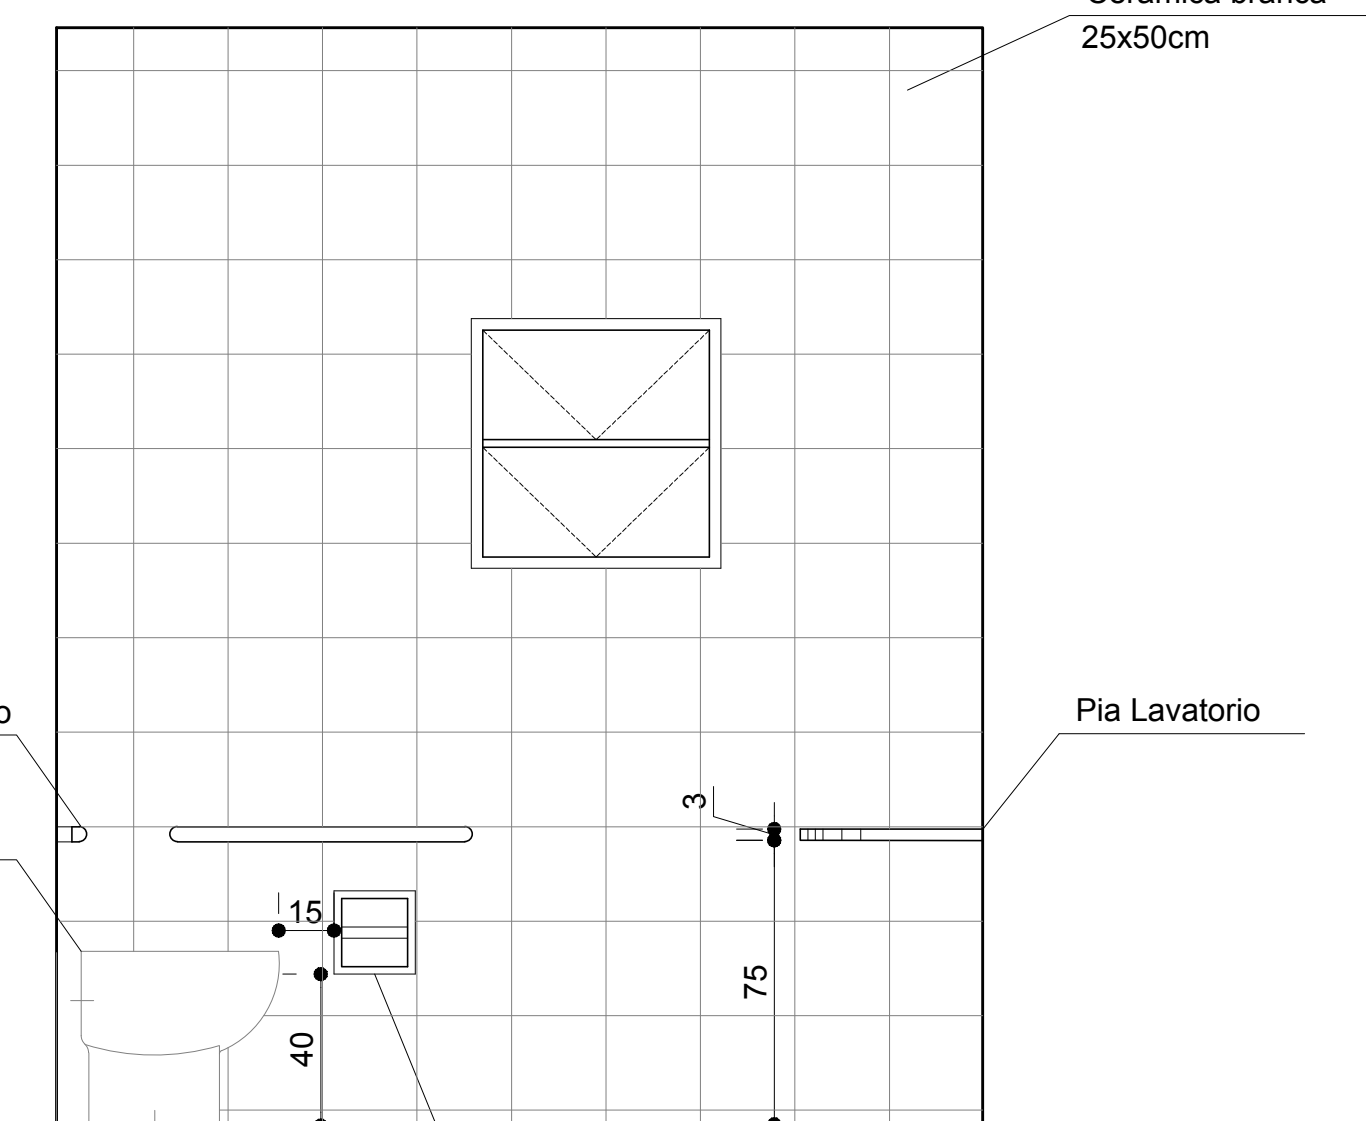

VISTA 1


ESC 1/25

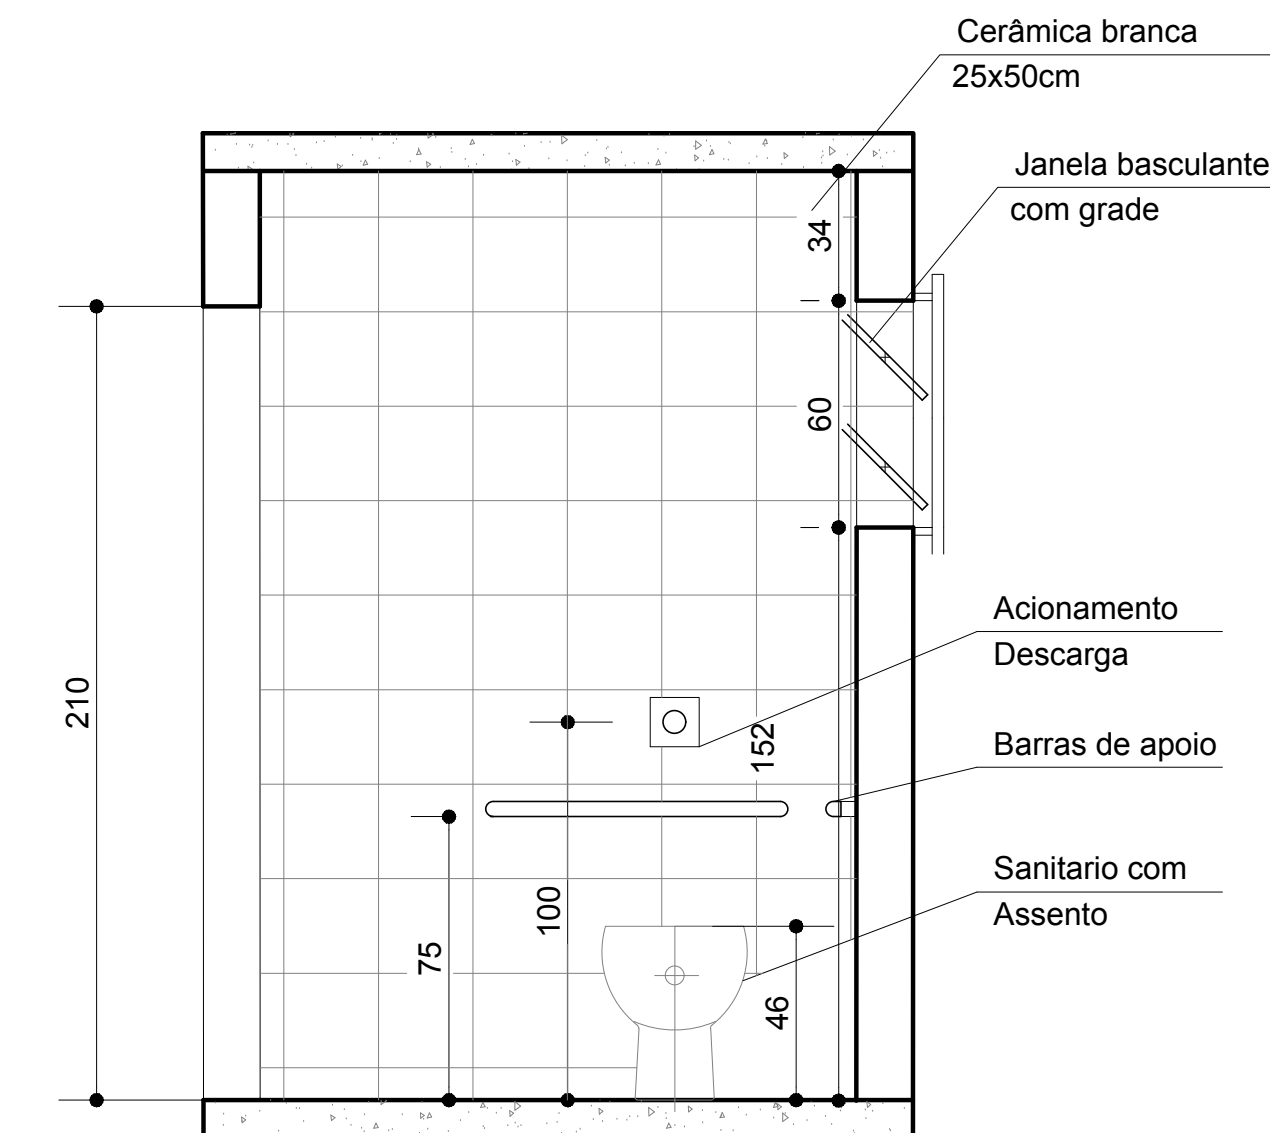

CORTE AA


ESC 1/25

### DETALHE JANELA DO BANHEIRO

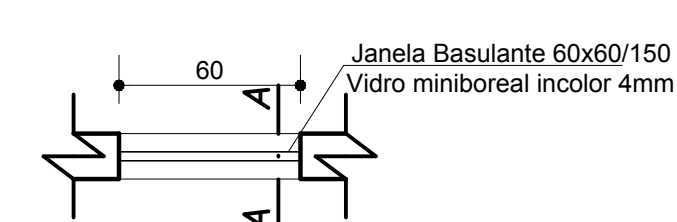


VISTA SUPERIOR

ESC 1/25

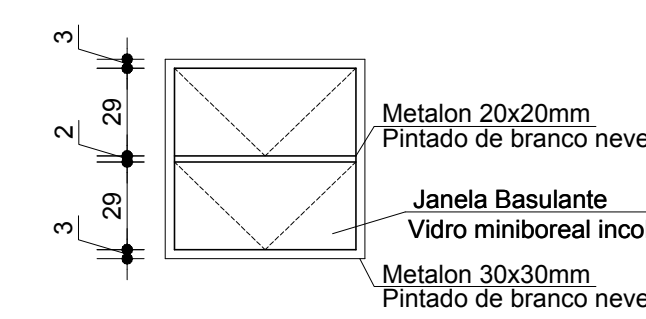


VISTA FRONTAL INTERNA

ESC 1/25

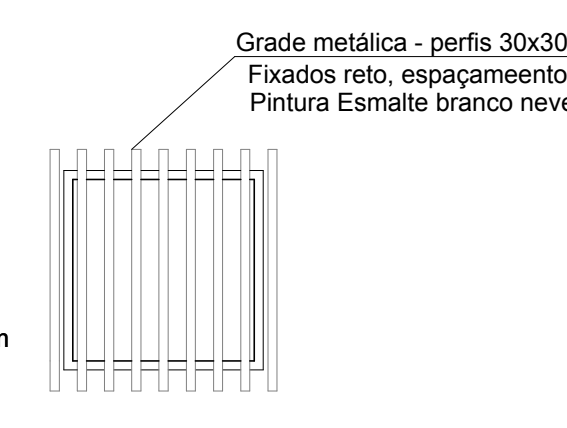

VISTA FRONTAL EXTERNA



ESC 1/25

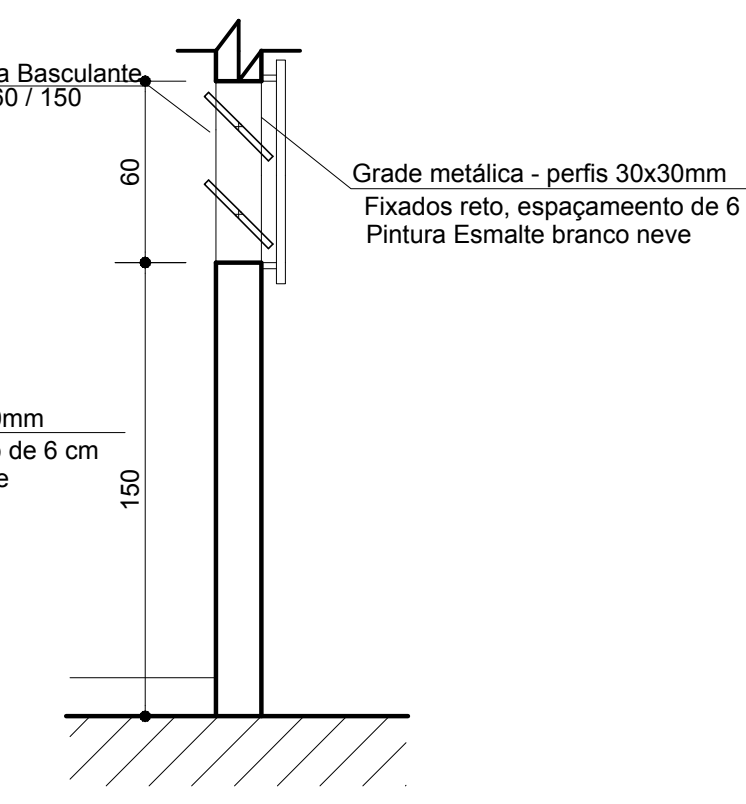

CORTE AA

ESC 1/25

### DETALHE PORTA DE CORRER

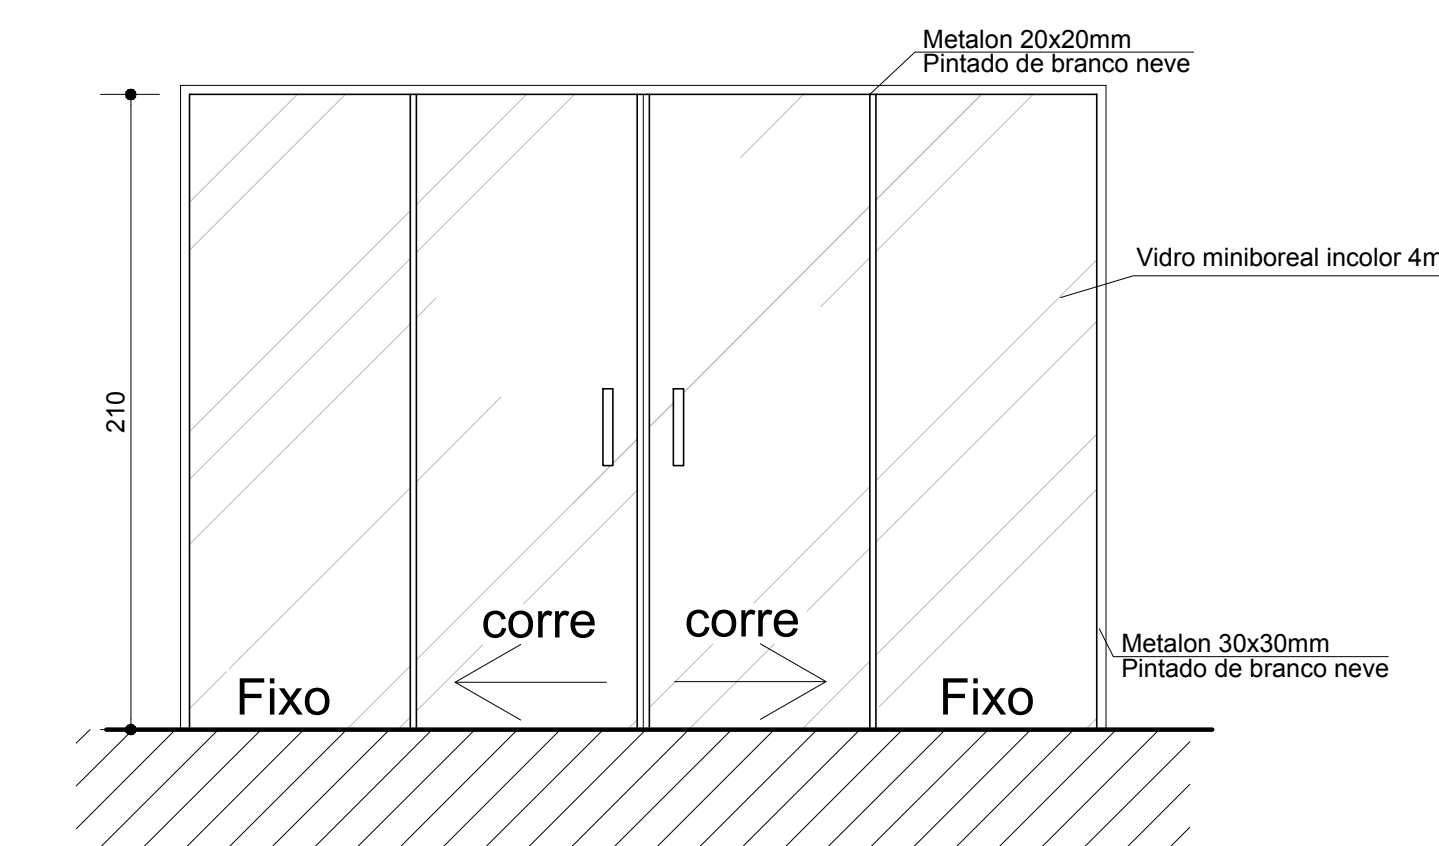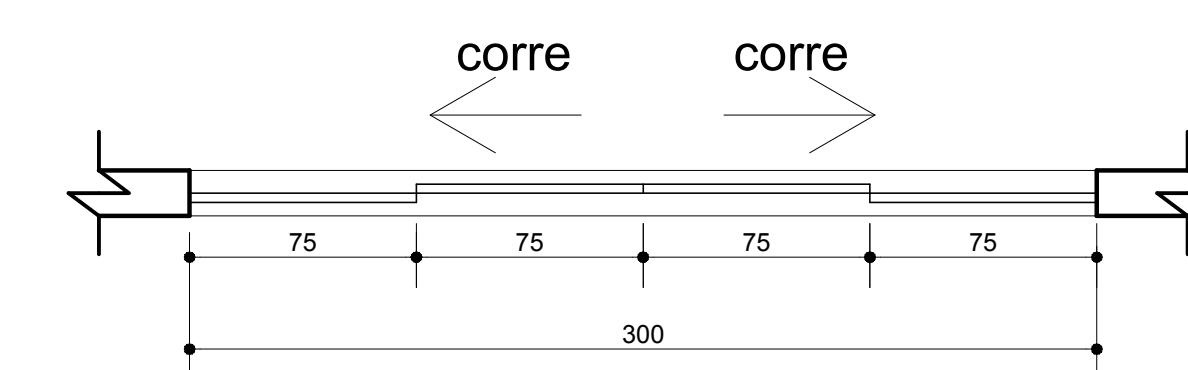

PREFEITURA MUNICIPAL DE SABARÁ  
BIBLIOTECA

RESP. TÉCNICO	CREA
MILENE CRISTINE PINTO	72150/D MG
DESENHO TÉCNICO: MARCELLA RIBEIRO	ESCALA
DETALHE: CORTES AA, BB, DETALHAMENTO	NO DESENHO
LOCAL	DATA
BORBA GATO	SETEMBRO 2020
FOLHA	03/03