


OPÇÃO 01

RUA IPANEMA

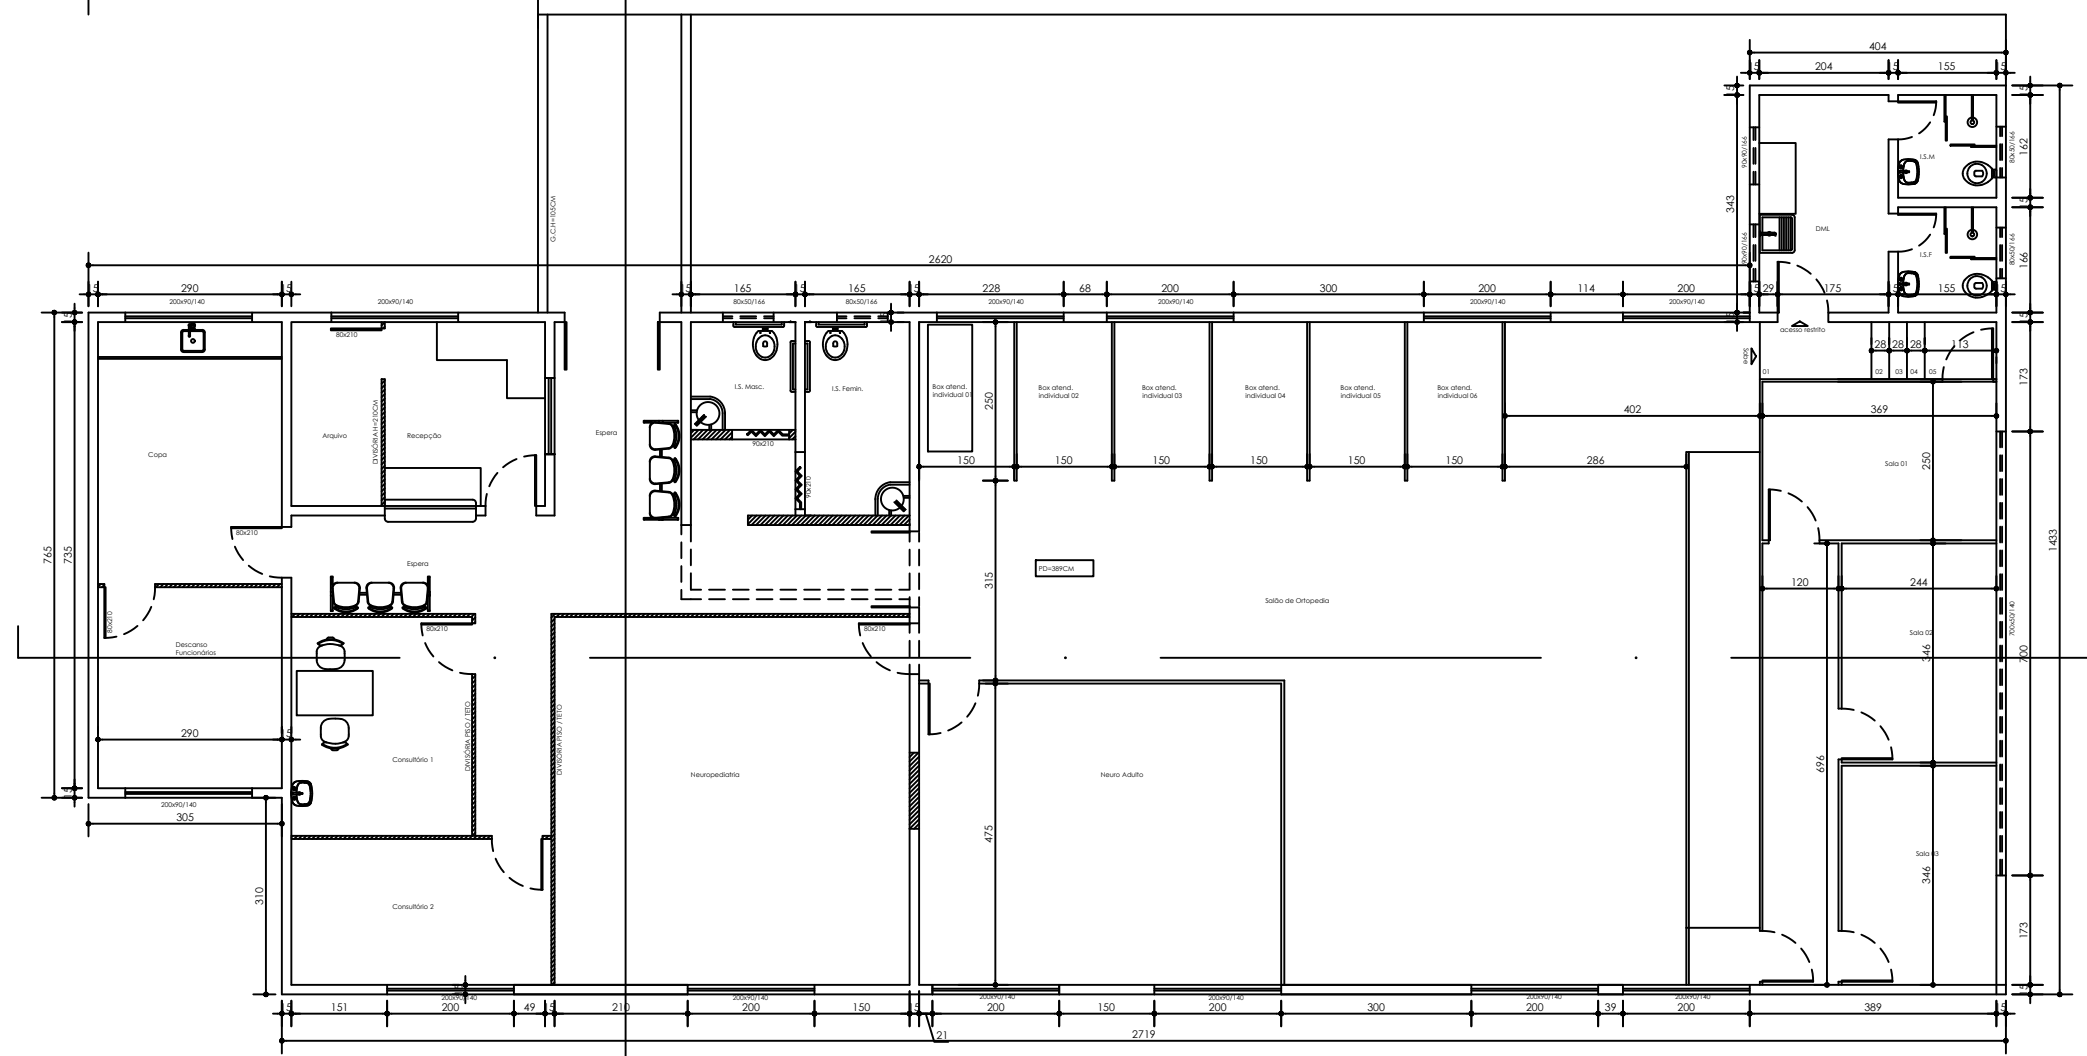

PLANTA 2º PAVIMENTO - FISIOTERAPIA
ESCALA 1/50

ÁREA:330,09m²

- DIVISÓRIA EXISTENTE
- - - DIVISÓRIA A INSTALAR
- ▨ PAREDE A CONSTRUIR
- - - PAREDE A DEMOLIR
- ▭ PAREDE EXISTENTE