


PLANTA
ESCALA 1/100
ÁREA TOTAL = 676,07m²

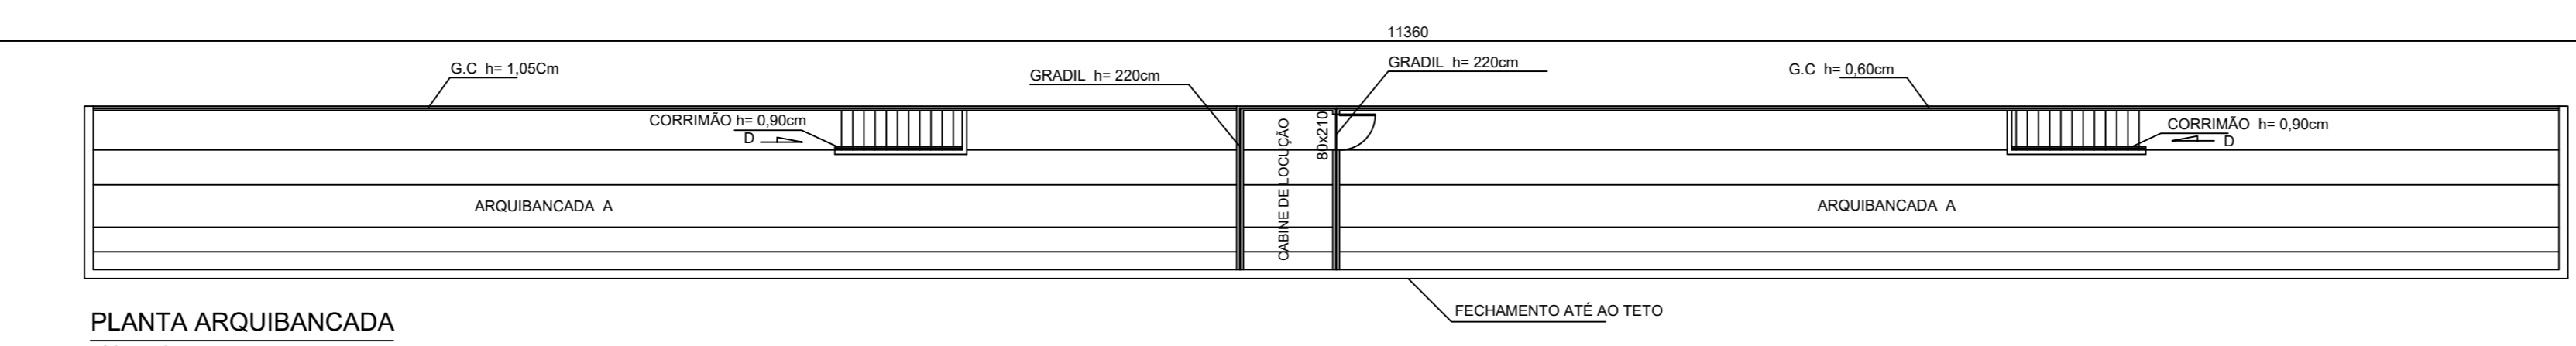

PLANTA ARQUIBANCADA
ESCALA 1/100

LEGENDA

PREFEITURA MUNICIPAL DE SABARÁ
RUA DOM PEDRO II, N° 200
CENTRO - SABARÁ / MG
CEP:34.505-000
TEL: (31) 3572-7700

PROPRIETÁRIO: PREFEITURA MUNICIPAL
ENDEREÇO: REFORMA DO CAMPO DA LIGA
MUNICÍPIO - UF: SABARÁ
PREFEITURA MUNICIPAL DE SABARÁ
RESP. TÉCNICO:

PROJETO DO CAMPO - GRAMA SINTÉTICA
IRRIGação

FORMATO A0 DESENHO	REVISÃO R.01(11/02/2015) R.02(06/04/2015) R.03	ESCALA 1:200 DATA EMISSÃO JULHO/2022	FRANCHA 01/02 REVISÃO
--------------------------	---	---	-----------------------------