



FACHADA - MANIPULAÇÃO  
ESC. \_\_\_\_\_ 1:50

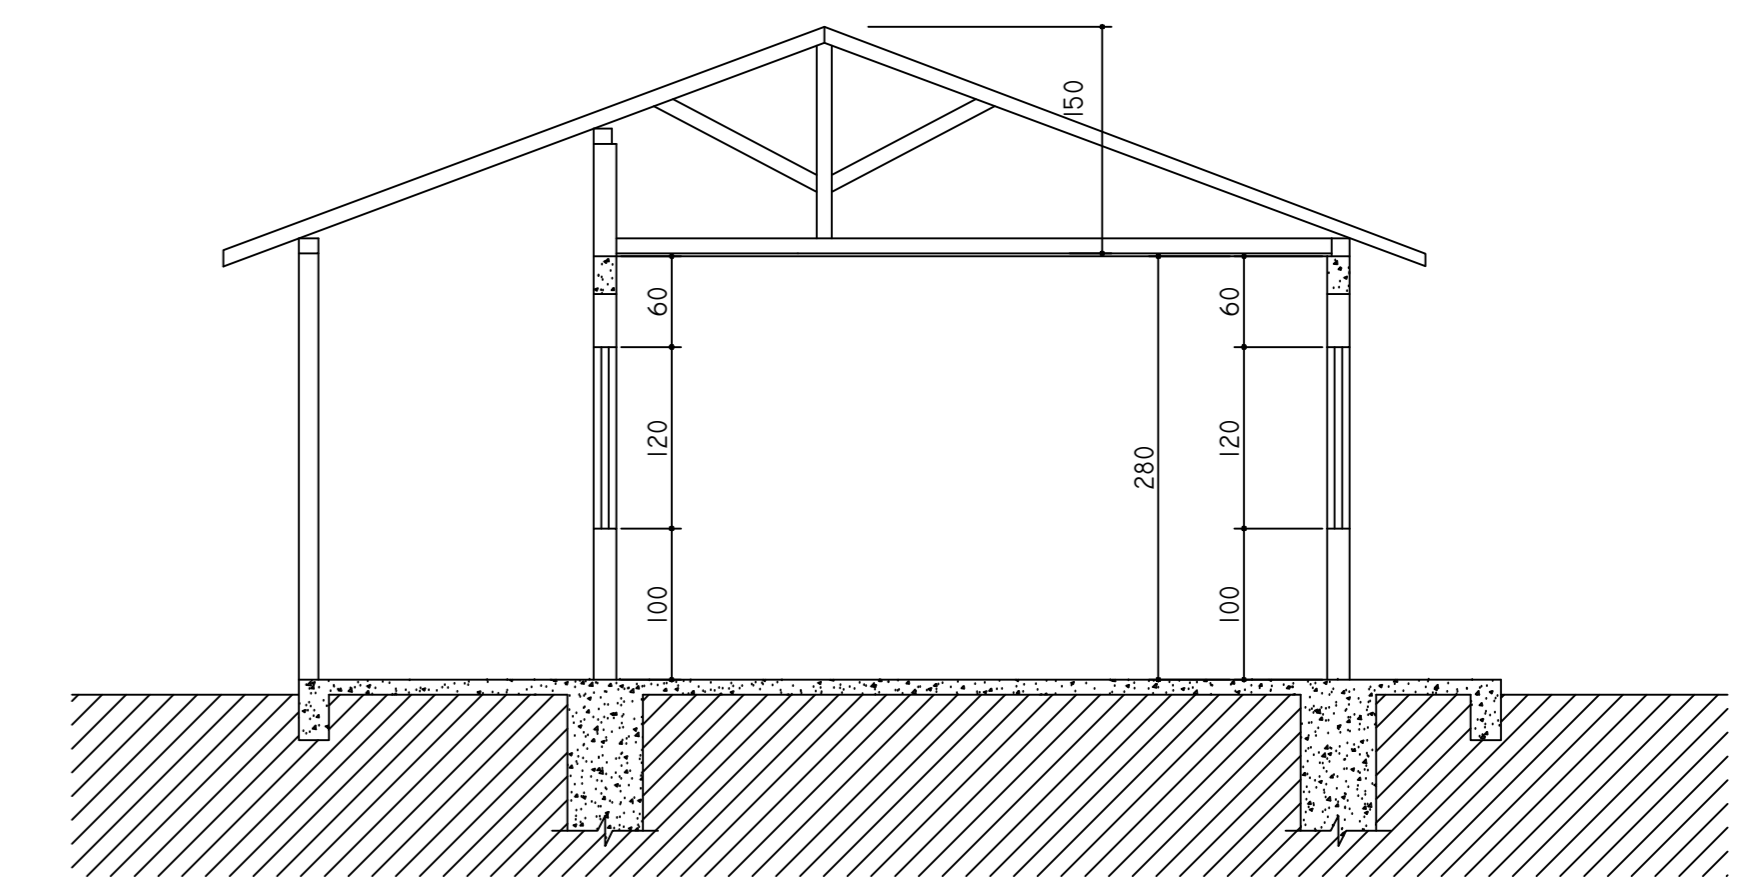

CORTE C - D  
ESC. \_\_\_\_\_ 1:50

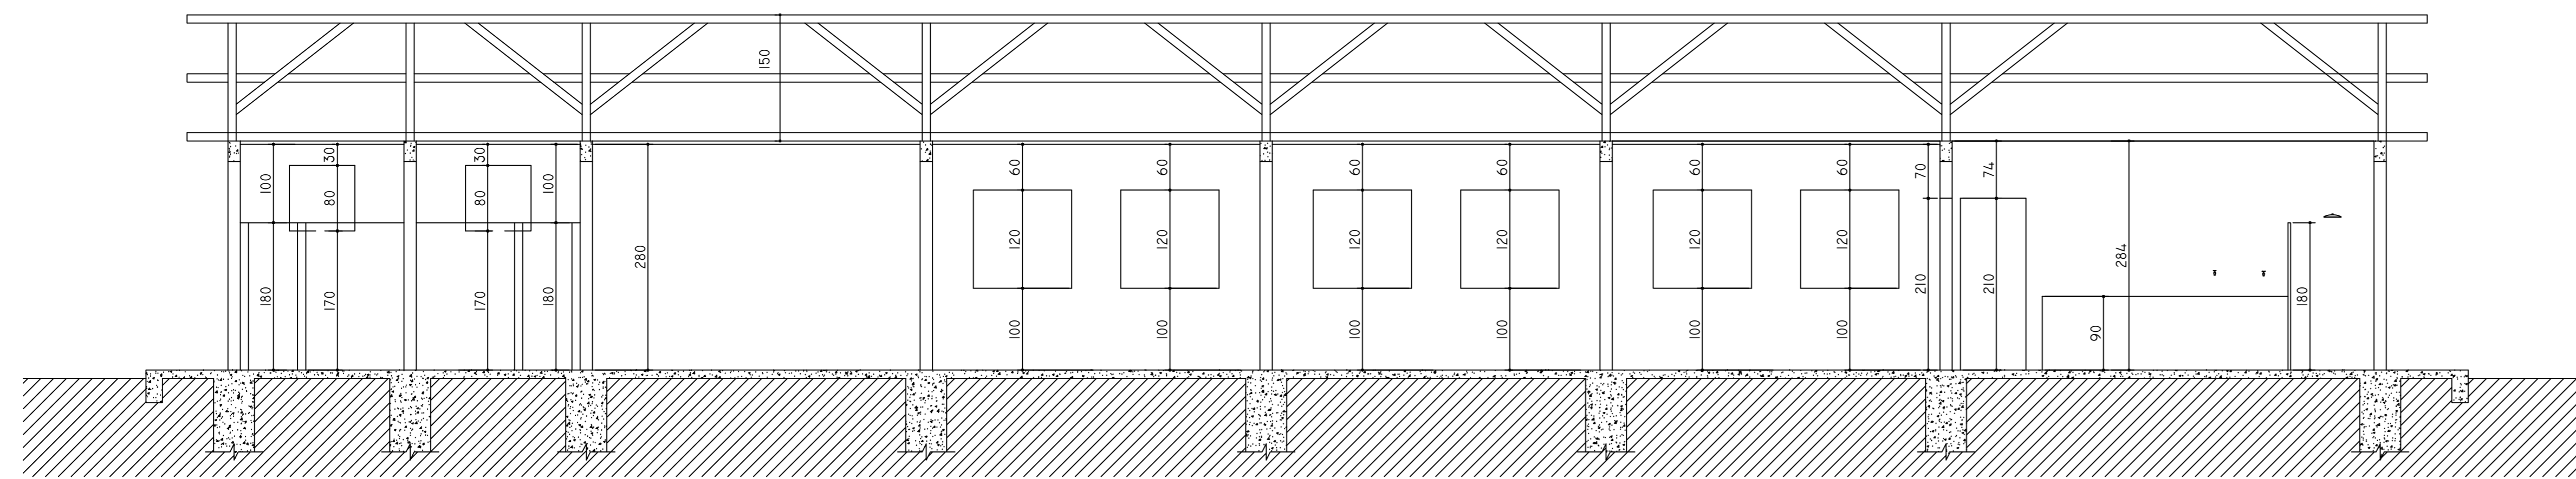

CORTE A - B  
ESC. \_\_\_\_\_ 1:50


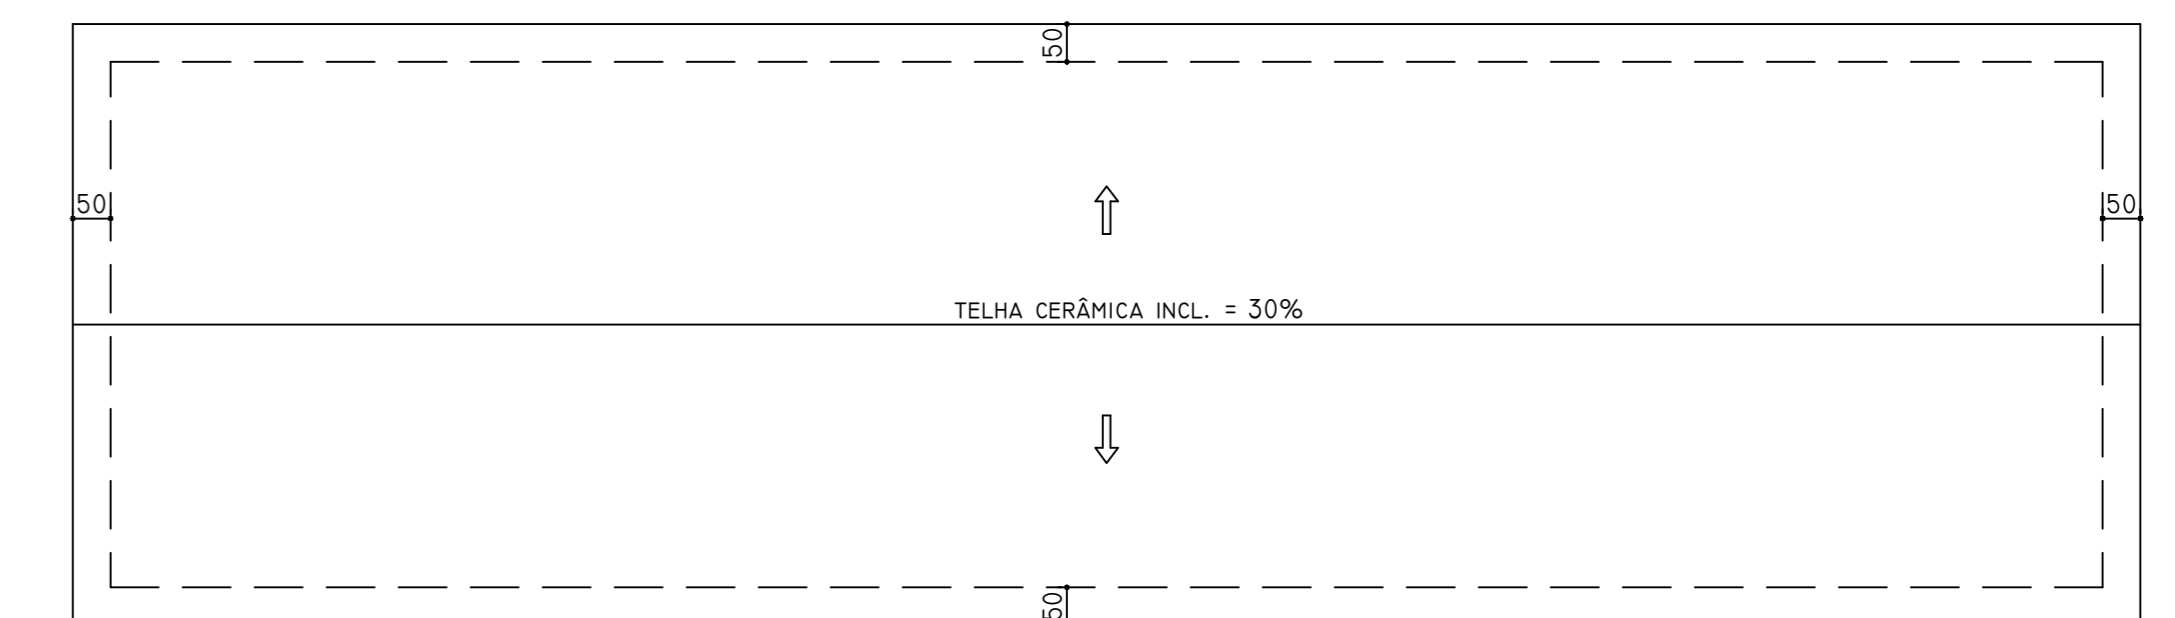


DIAGRAMA DE COBERTURA  
ESC. \_\_\_\_\_ 1:100

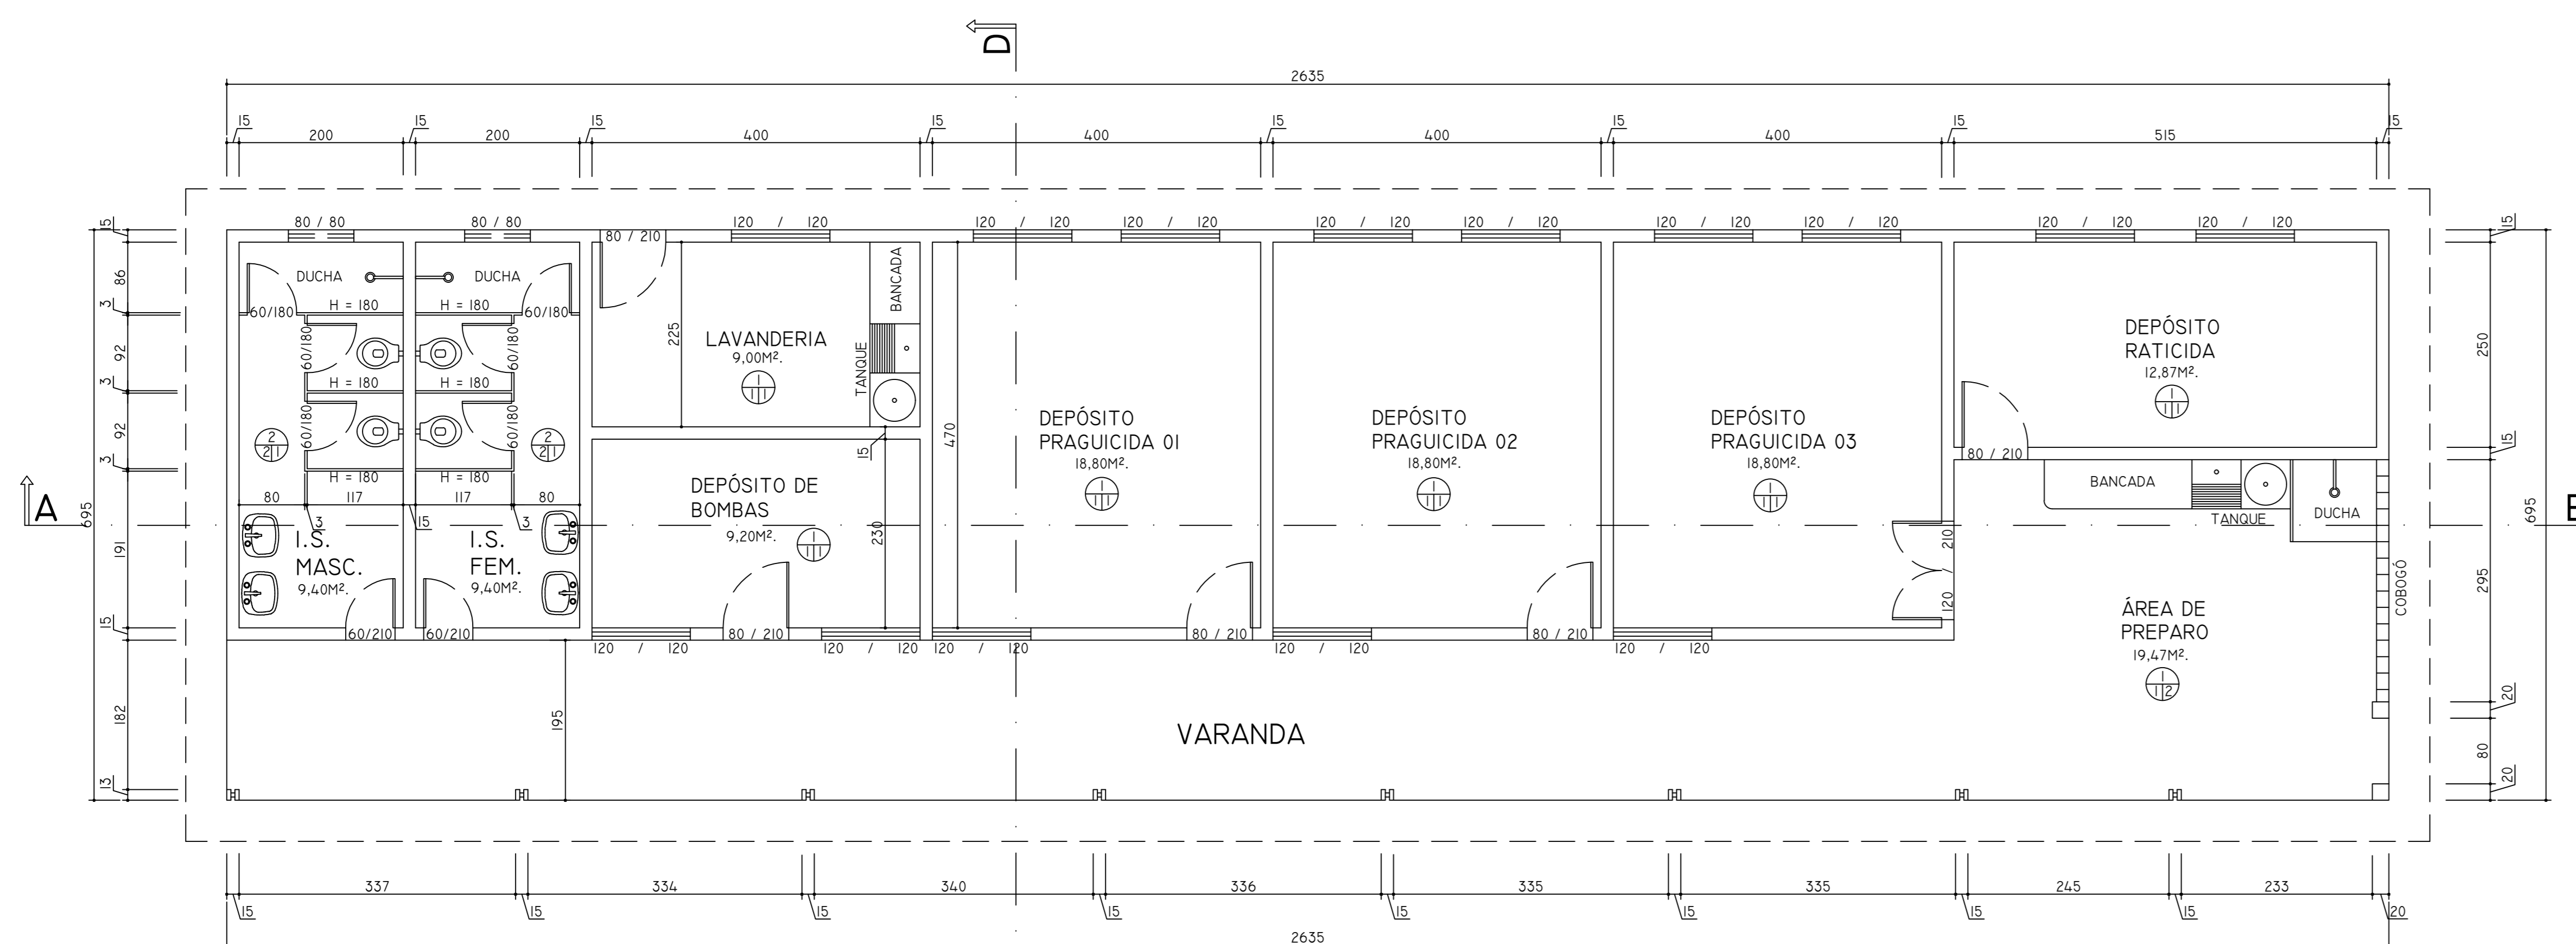

PLANTA - MANIPULAÇÃO  
ESC. \_\_\_\_\_ 1:50

ÁREA = 183,13 M<sup>2</sup>.

**ESPECIFICAÇÕES:**

PISO  
1 - CIMENTO RÚSTICO  
2 - CERÂMICA

PAREDE  
1 - BARRA LISA  
2 - TINTA PVA SOBRE REBOCO  
3 - CERÂMICA DO PISO AO TETO


TETO  
1 - FORRO DE GESSO  
2 - GRADE

DESENHO: GERALDO M. DELAVECHIA (JUNHO/2006)

**PREFEITURA MUNICIPAL DE SABARÁ**  
NÚCLEO DE CONTROLE DE ZOOSEOS (MANIPULAÇÃO)

APROVAÇÃO:

TÍTULO: LEVANTAMENTO ARQUITETÔNICO		OBS.
ÁREA A CONSTRUIR	ÁREA CONSTRUIDA	ÁREA A DEMOLIR
658,93 M <sup>2</sup>	183,13 M <sup>2</sup>	
ÁREA TOTAL	ÁREA DO TERRENO	TAXA DE OCUPAÇÃO
658,93 M <sup>2</sup>	7,2970 HA	00,00%
NÚMERO DE PISOS	NÚMERO DE UNIDADES	USO
01	04	
RESPONSÁVEL TÉCNICO	ANDERSON SILVA TEIXEIRA	VISTO DO EXAMINADOR CREA: 50.346/D - MG
PROPRIETÁRIO		
CADASTRO TÉCNICO	BAIRRO: SOBRADINHO	FOLHA
SETOR: QUADRA: LOTE:	LOTE: QUADRA:	1 / 4

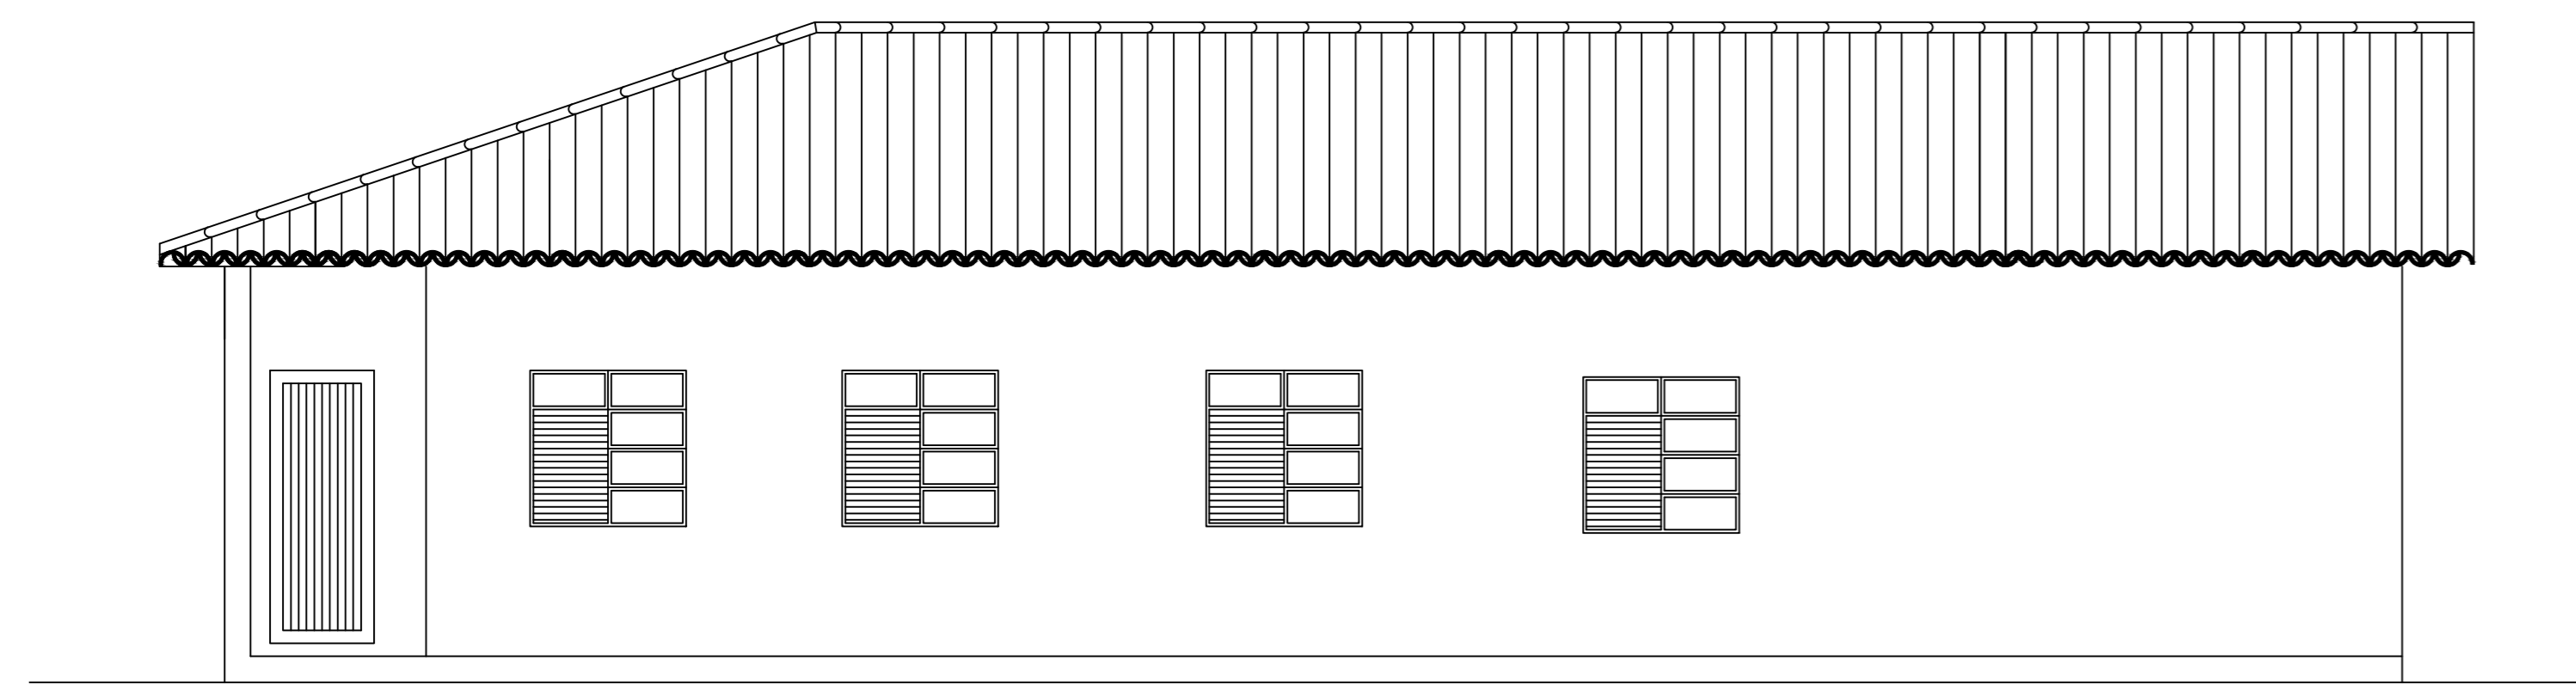

FACHADA - ADMINISTRAÇÃO  
ESC. 1:50



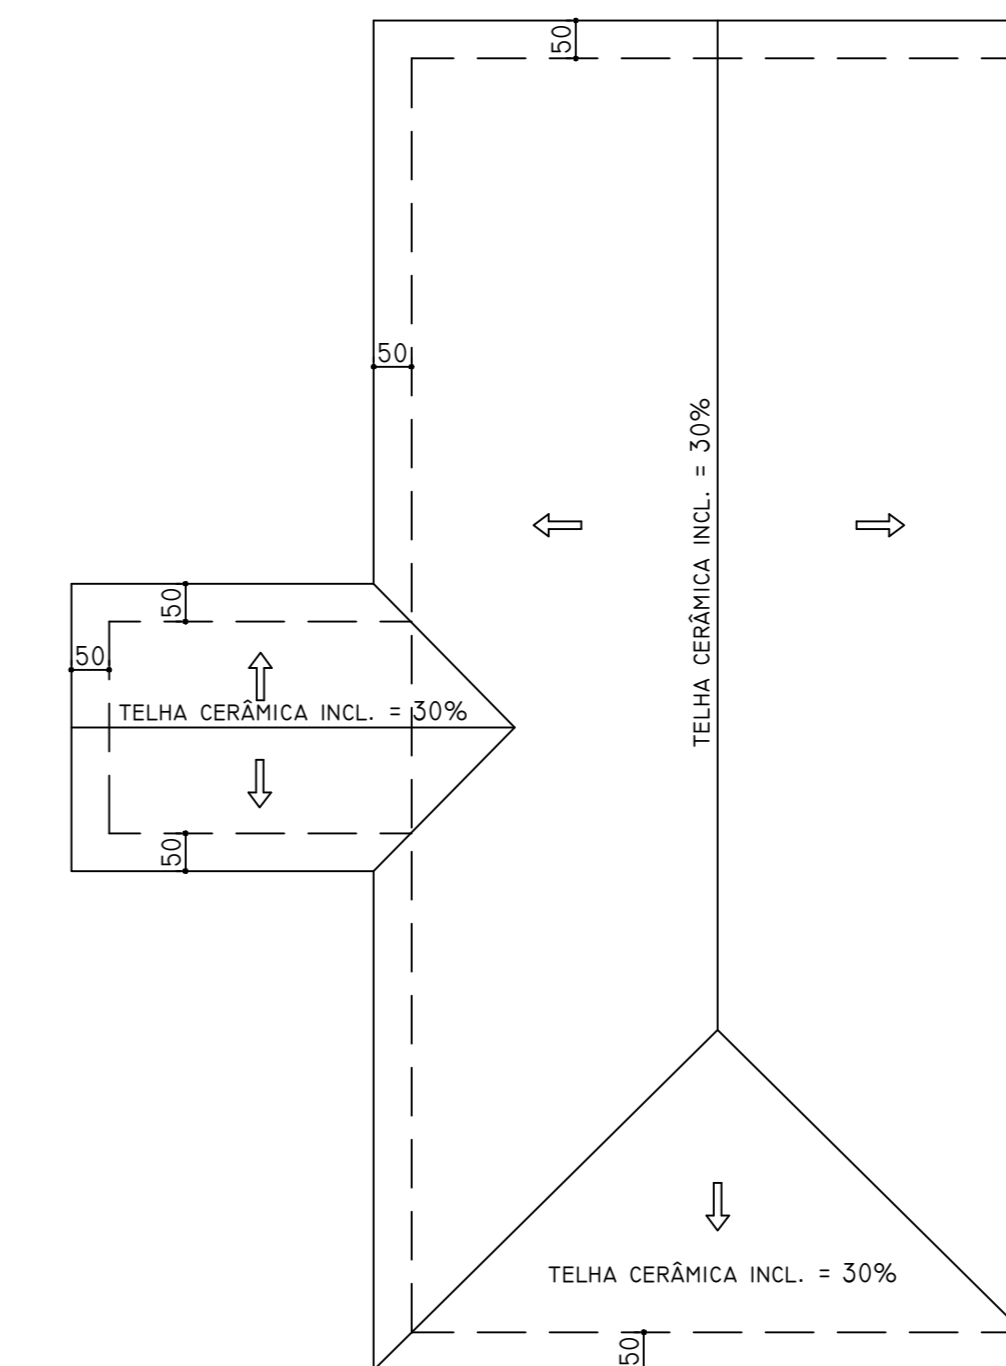


DIAGRAMA DE COBERTURA  
ESC. 1:100

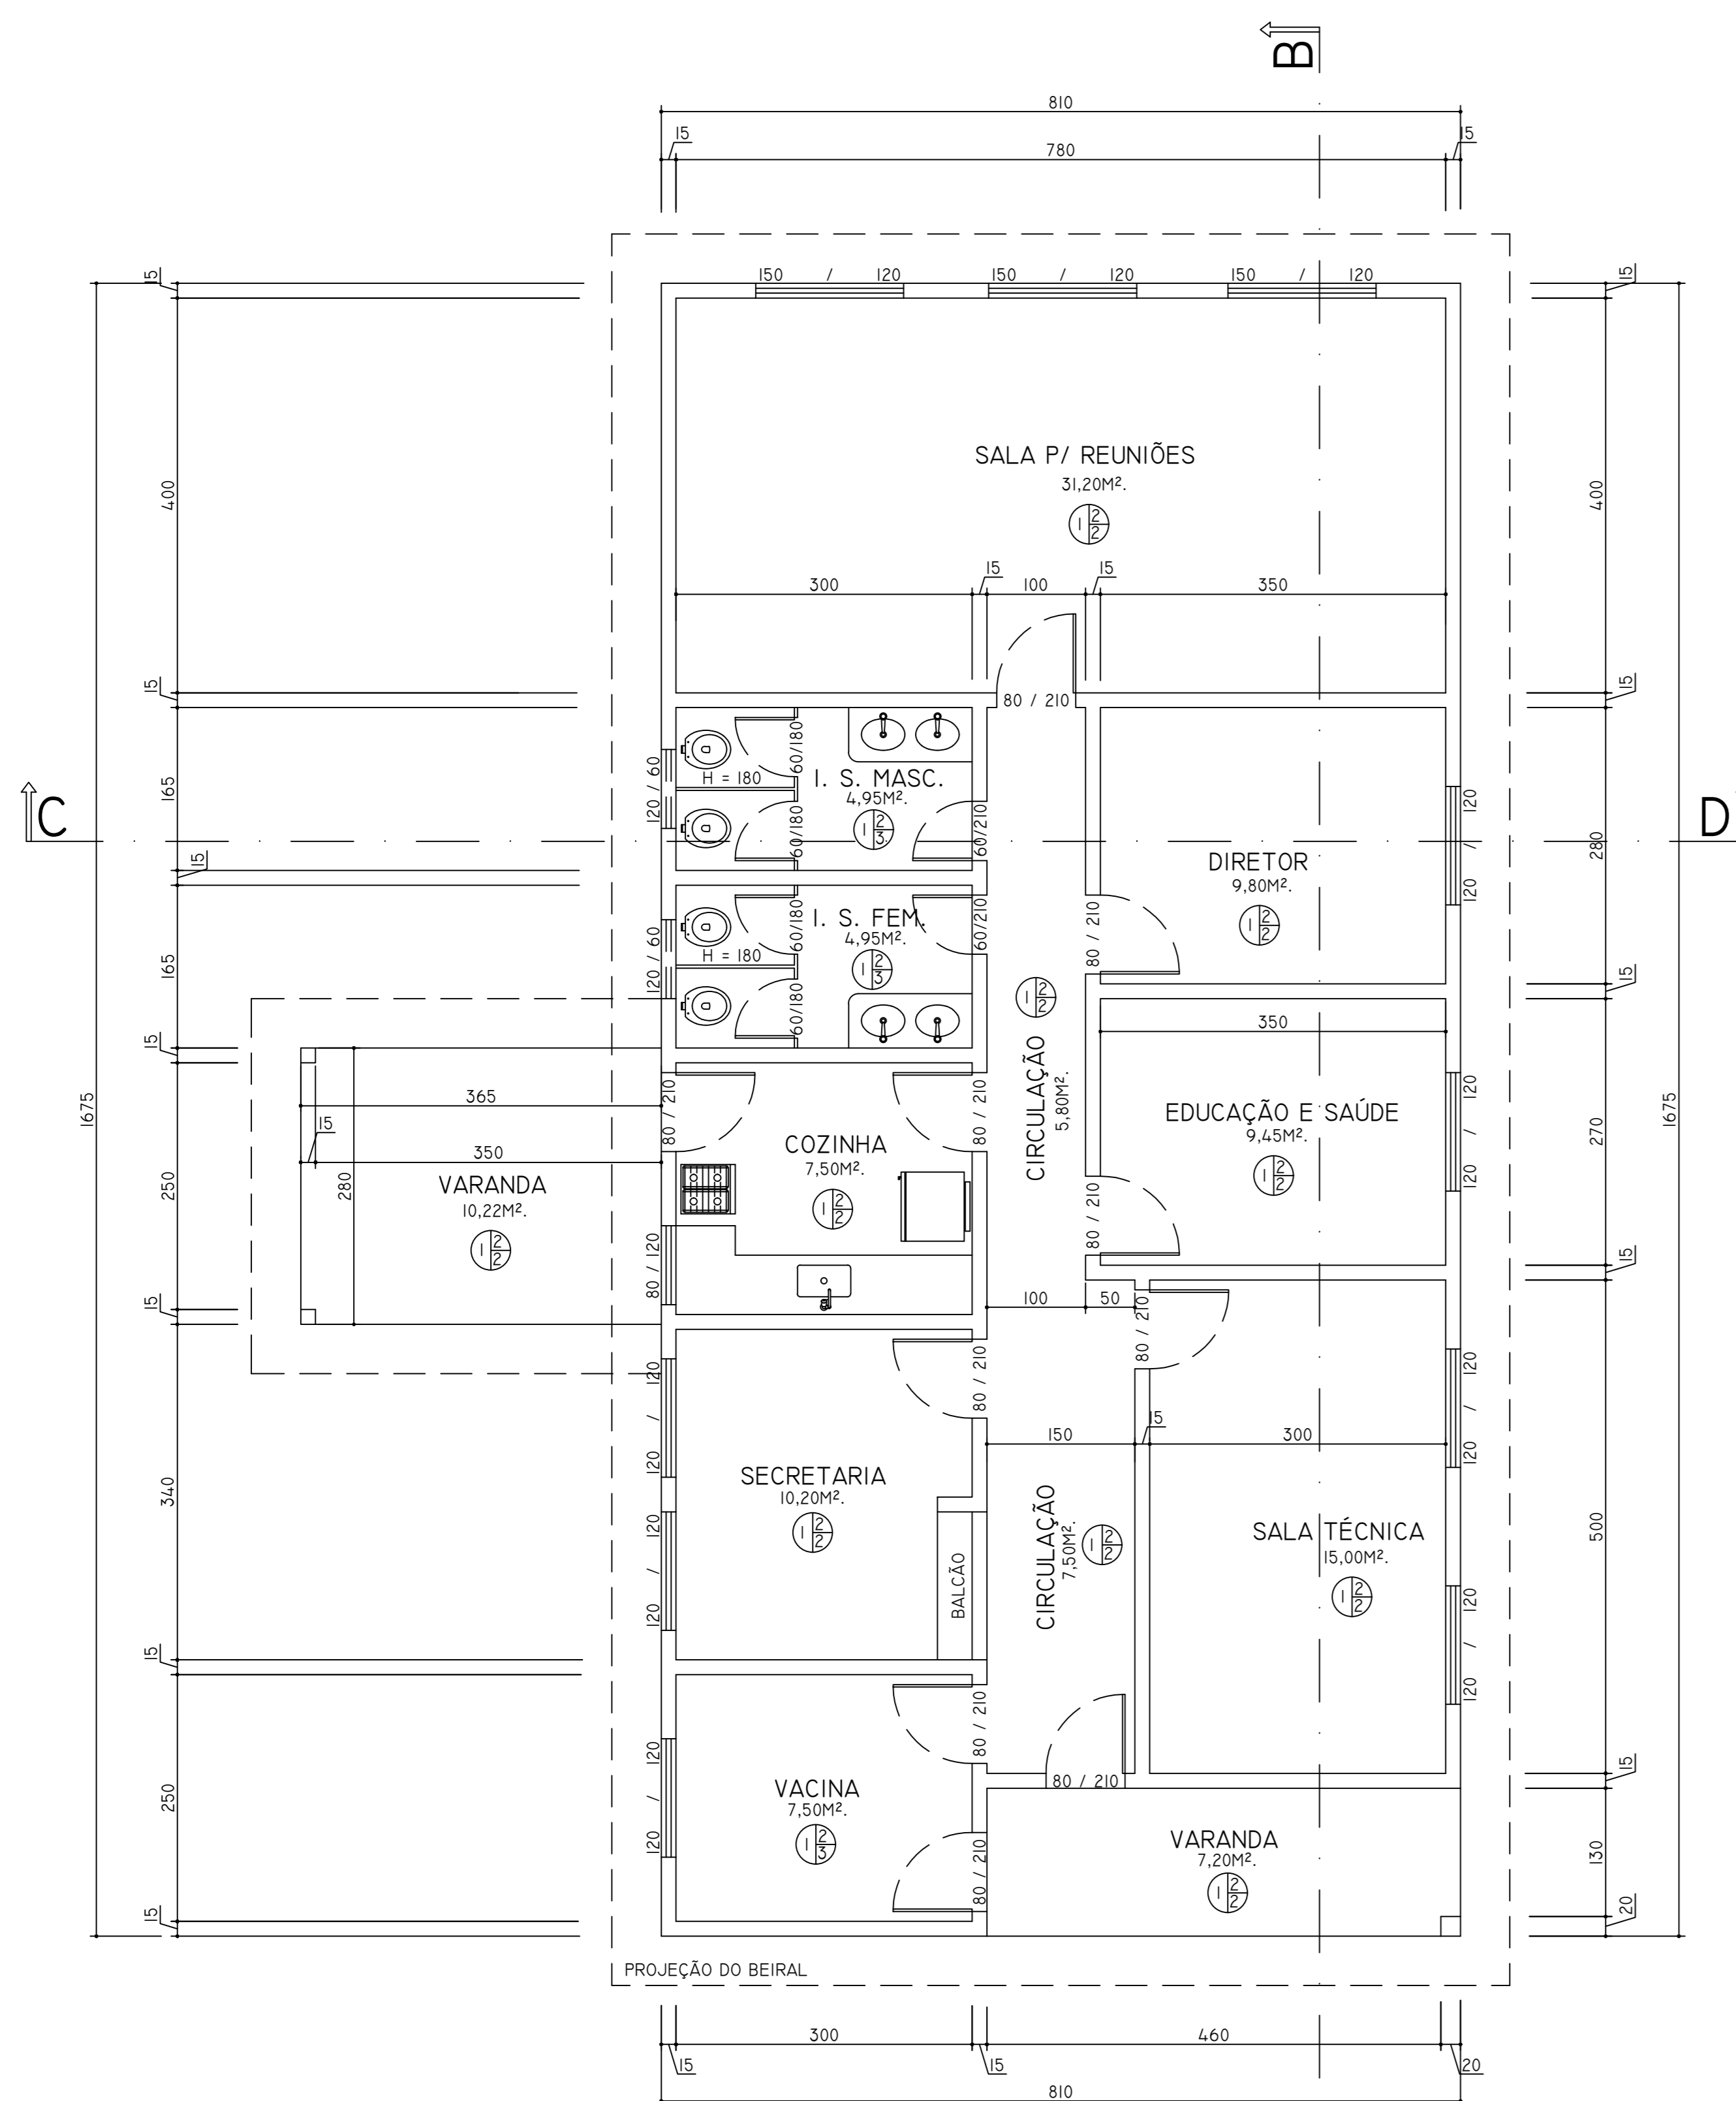


PLANTA - ADMINISTRAÇÃO  
ESC. 1:50

ÁREA = 145,89 m².

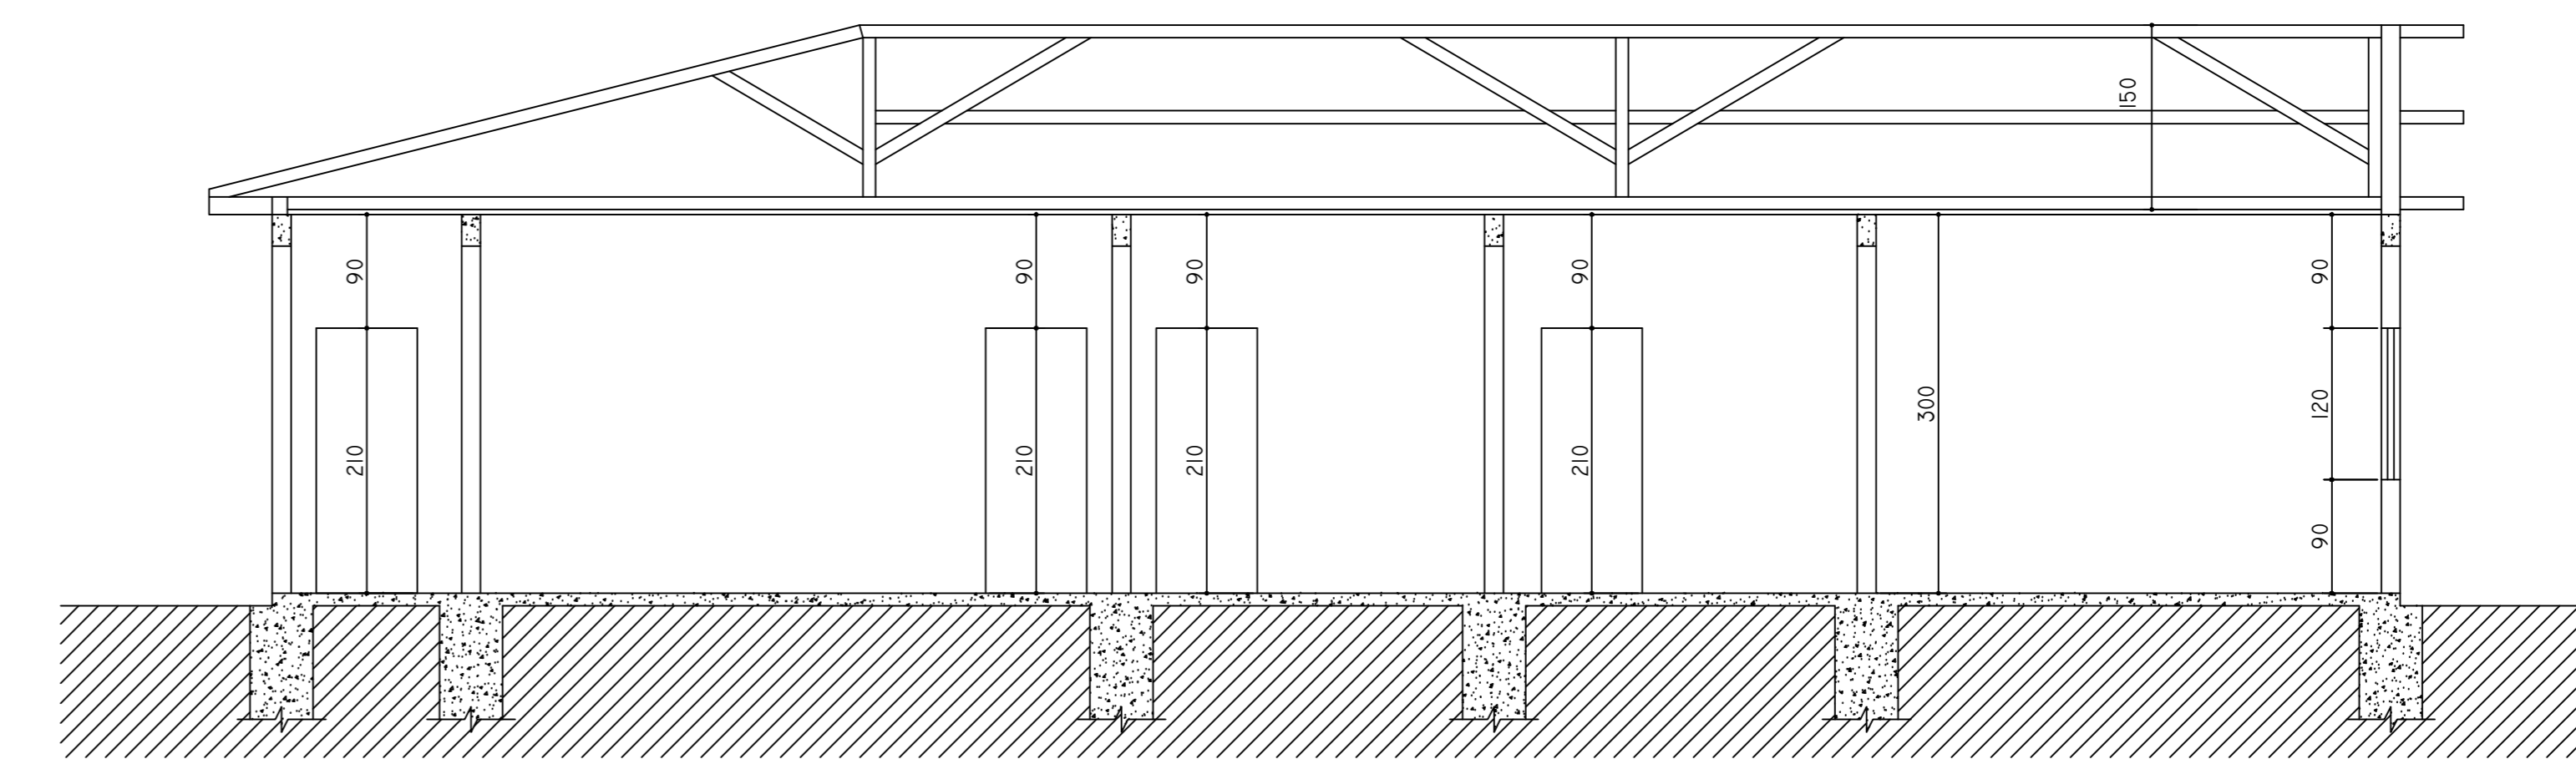

CORTE C - D  
ESC. 1:50

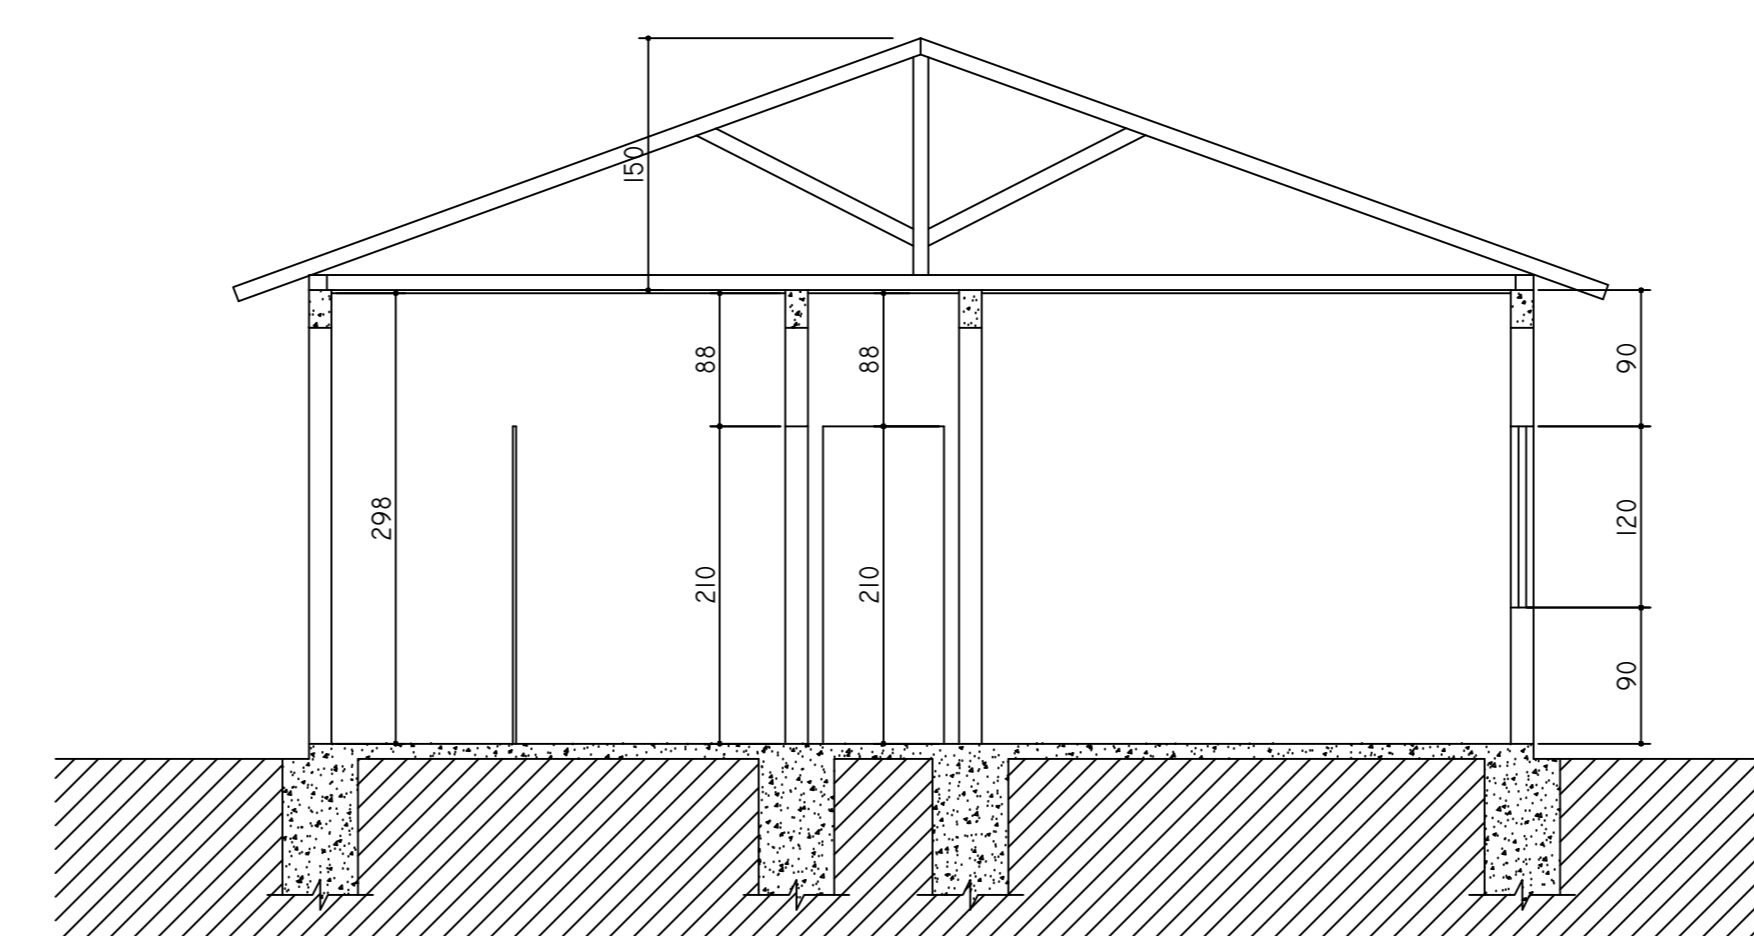

CORTE C - D  
ESC. 1:50

ESPECIFICAÇÕES:

PISO  
PAREDE TETO


PISO  
1 - CIMENTO RÚSTICO  
2 - CERÂMICA

PAREDE  
1 - BARBA LISA  
2 - TINTA PVA SOBRE REBOCO  
3 - CERÂMICA DO PISO AO TETO


TETO  
1 - FORRO DE GESSO  
2 - GRADE

DESENHO: GERALDO M. DELAVECHIA (JUNHO/2006)  
PREFEITURA MUNICIPAL DE SABARÁ  
NÚCLEO DE CONTROLE DE ZOOSE (ADMINISTRAÇÃO)  
APROVAÇÃO:


TÍTULO:		LEVANTAMENTO ARQUITETÔNICO		OBS.
ÁREA A CONSTRUIR	ÁREA CONSTRUIDA	ÁREA A DEMOLIR		
	145,89 m²			
ÁREA TOTAL	ÁREA DO TERRENO	TAXA DE OCUPAÇÃO		
658,93 m²	7,2970 HA	00,00%		
NÚMERO DE PISOS	NÚMERO DE UNIDADES	USO		
01	04			
RESPONSÁVEL TÉCNICO	ANDERSON SILVA TEIXEIRA	VISTO DO EXAMINADOR	CREA: 50.346/D - MG	
PROPRIETÁRIO				
CADASTRO TÉCNICO	BAIRRO: SOBRADINHO	FOLHA		
SETOR: QUADRA: LOTE:	QUADRA: LOTE: QUADRA:	2 / 4		

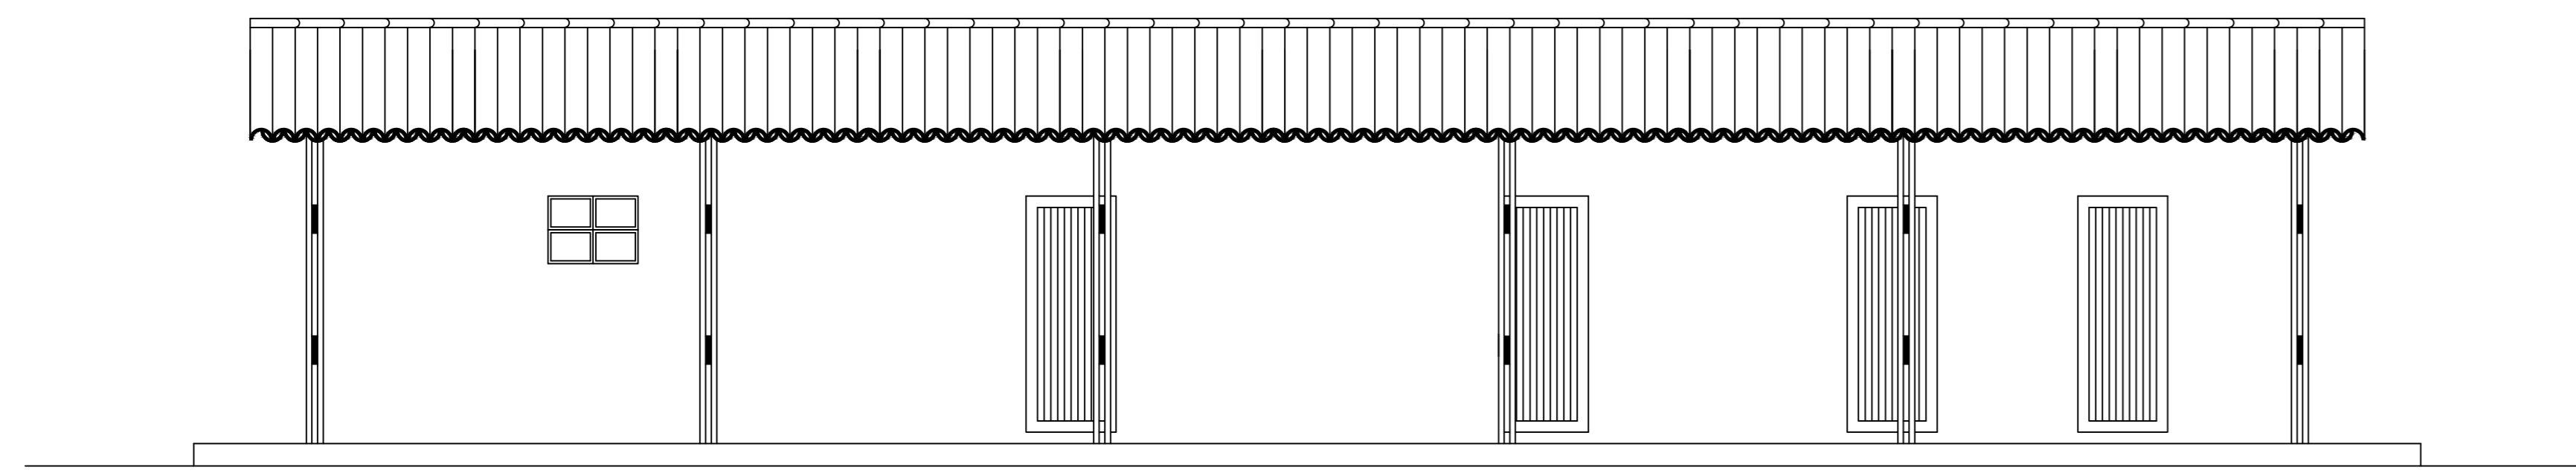


FACHADA - LABORATÓRIO  
ESC. ....:1:50

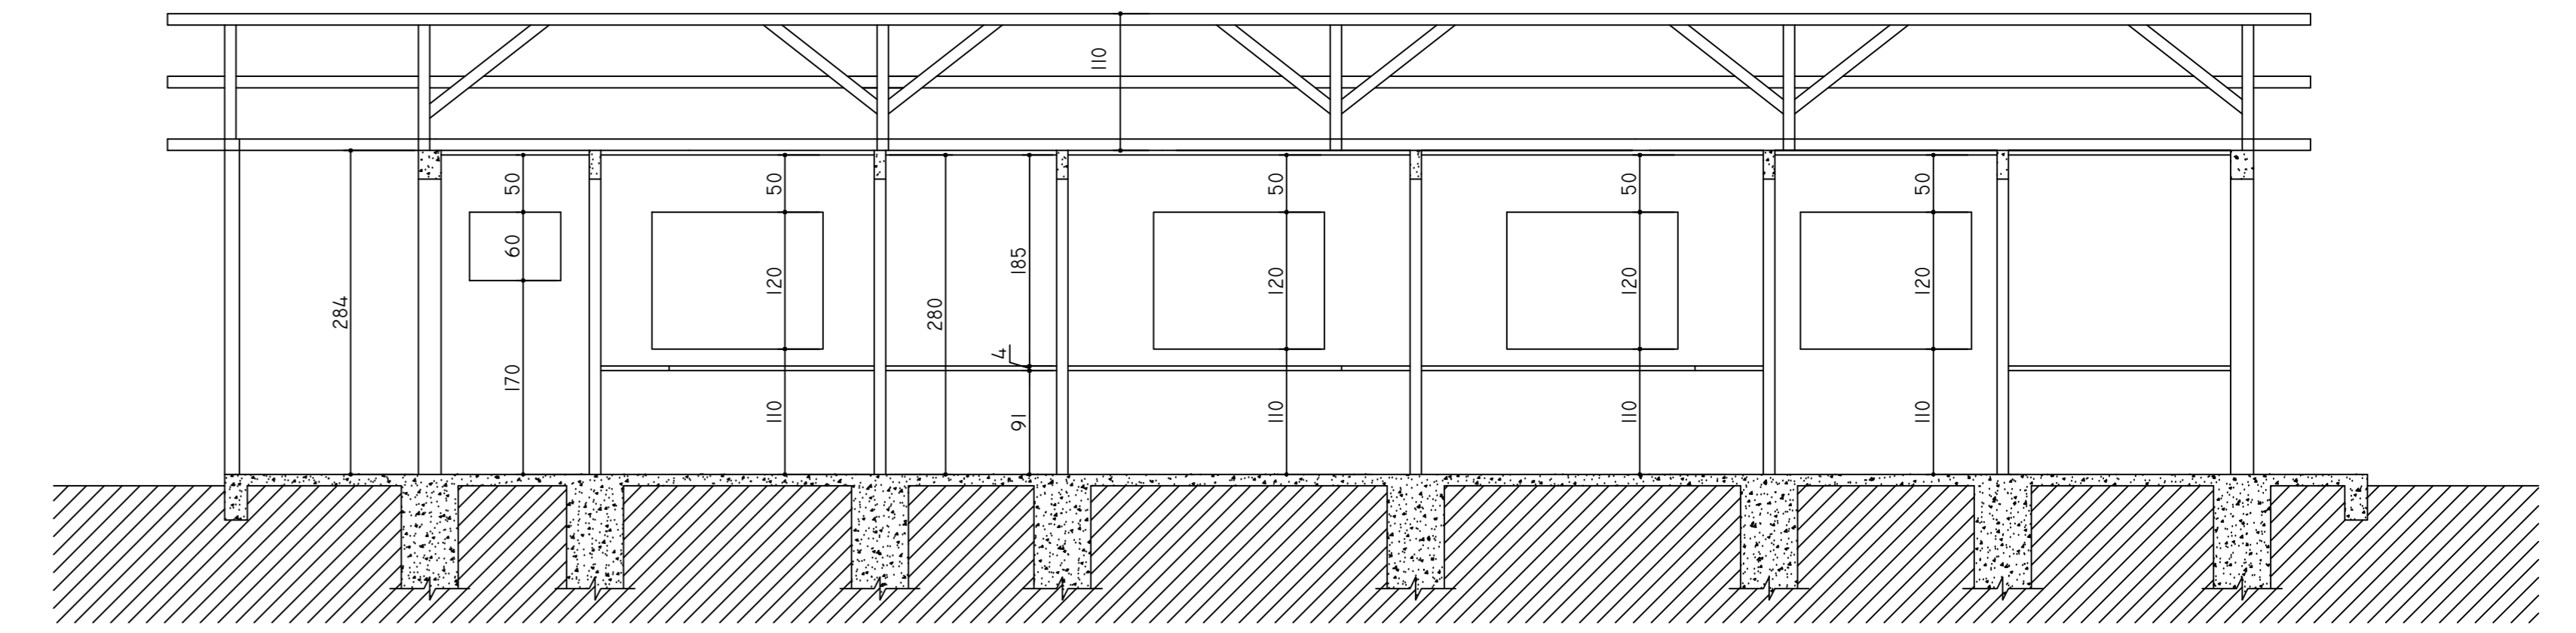


CORTE A - B  
ESC. ....:1:50

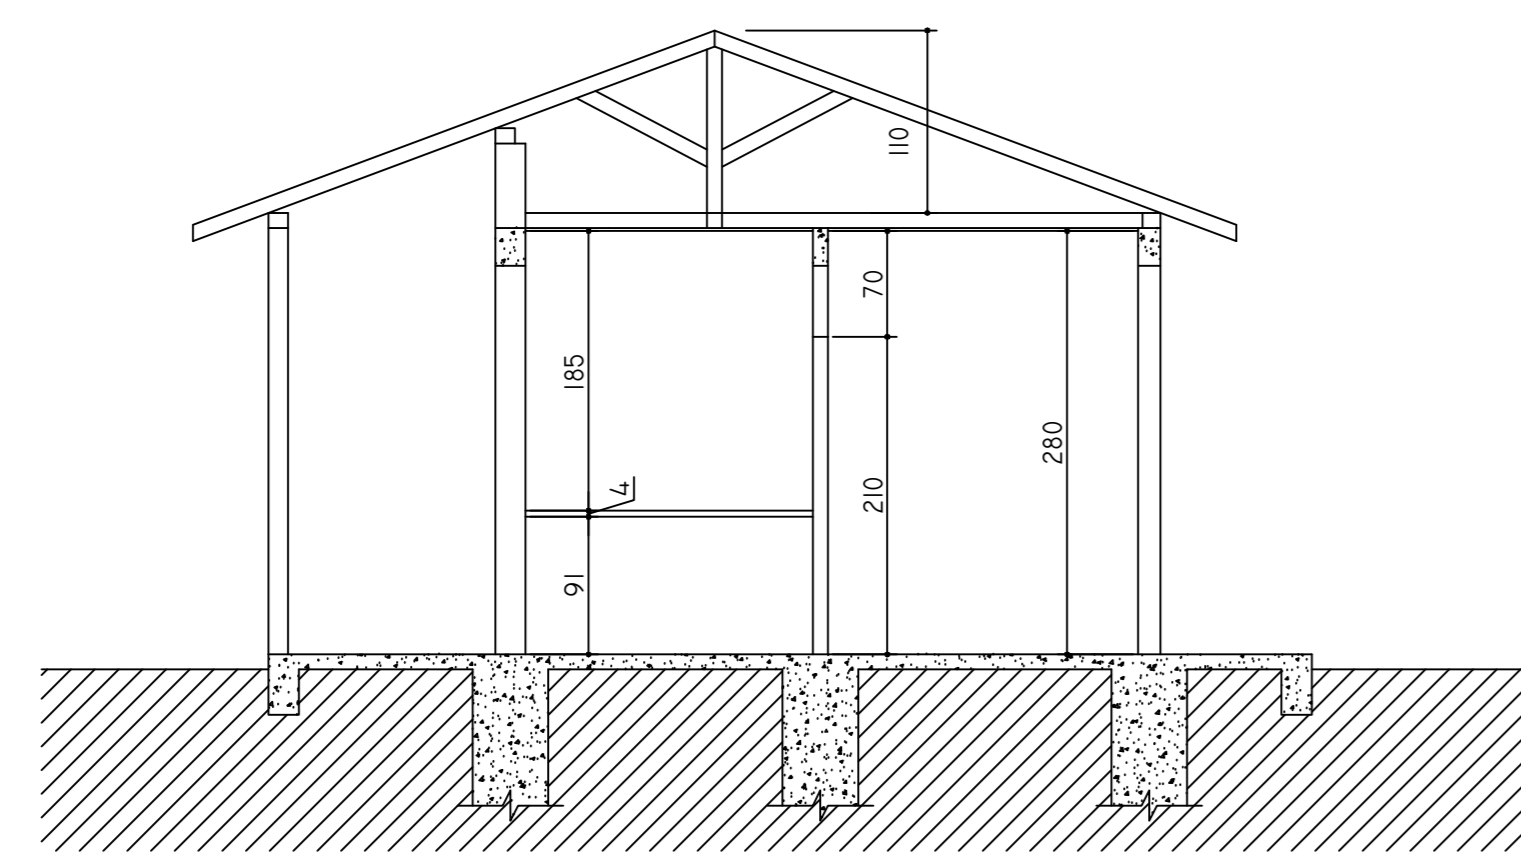

CORTE C - D  
ESC. ....:1:50

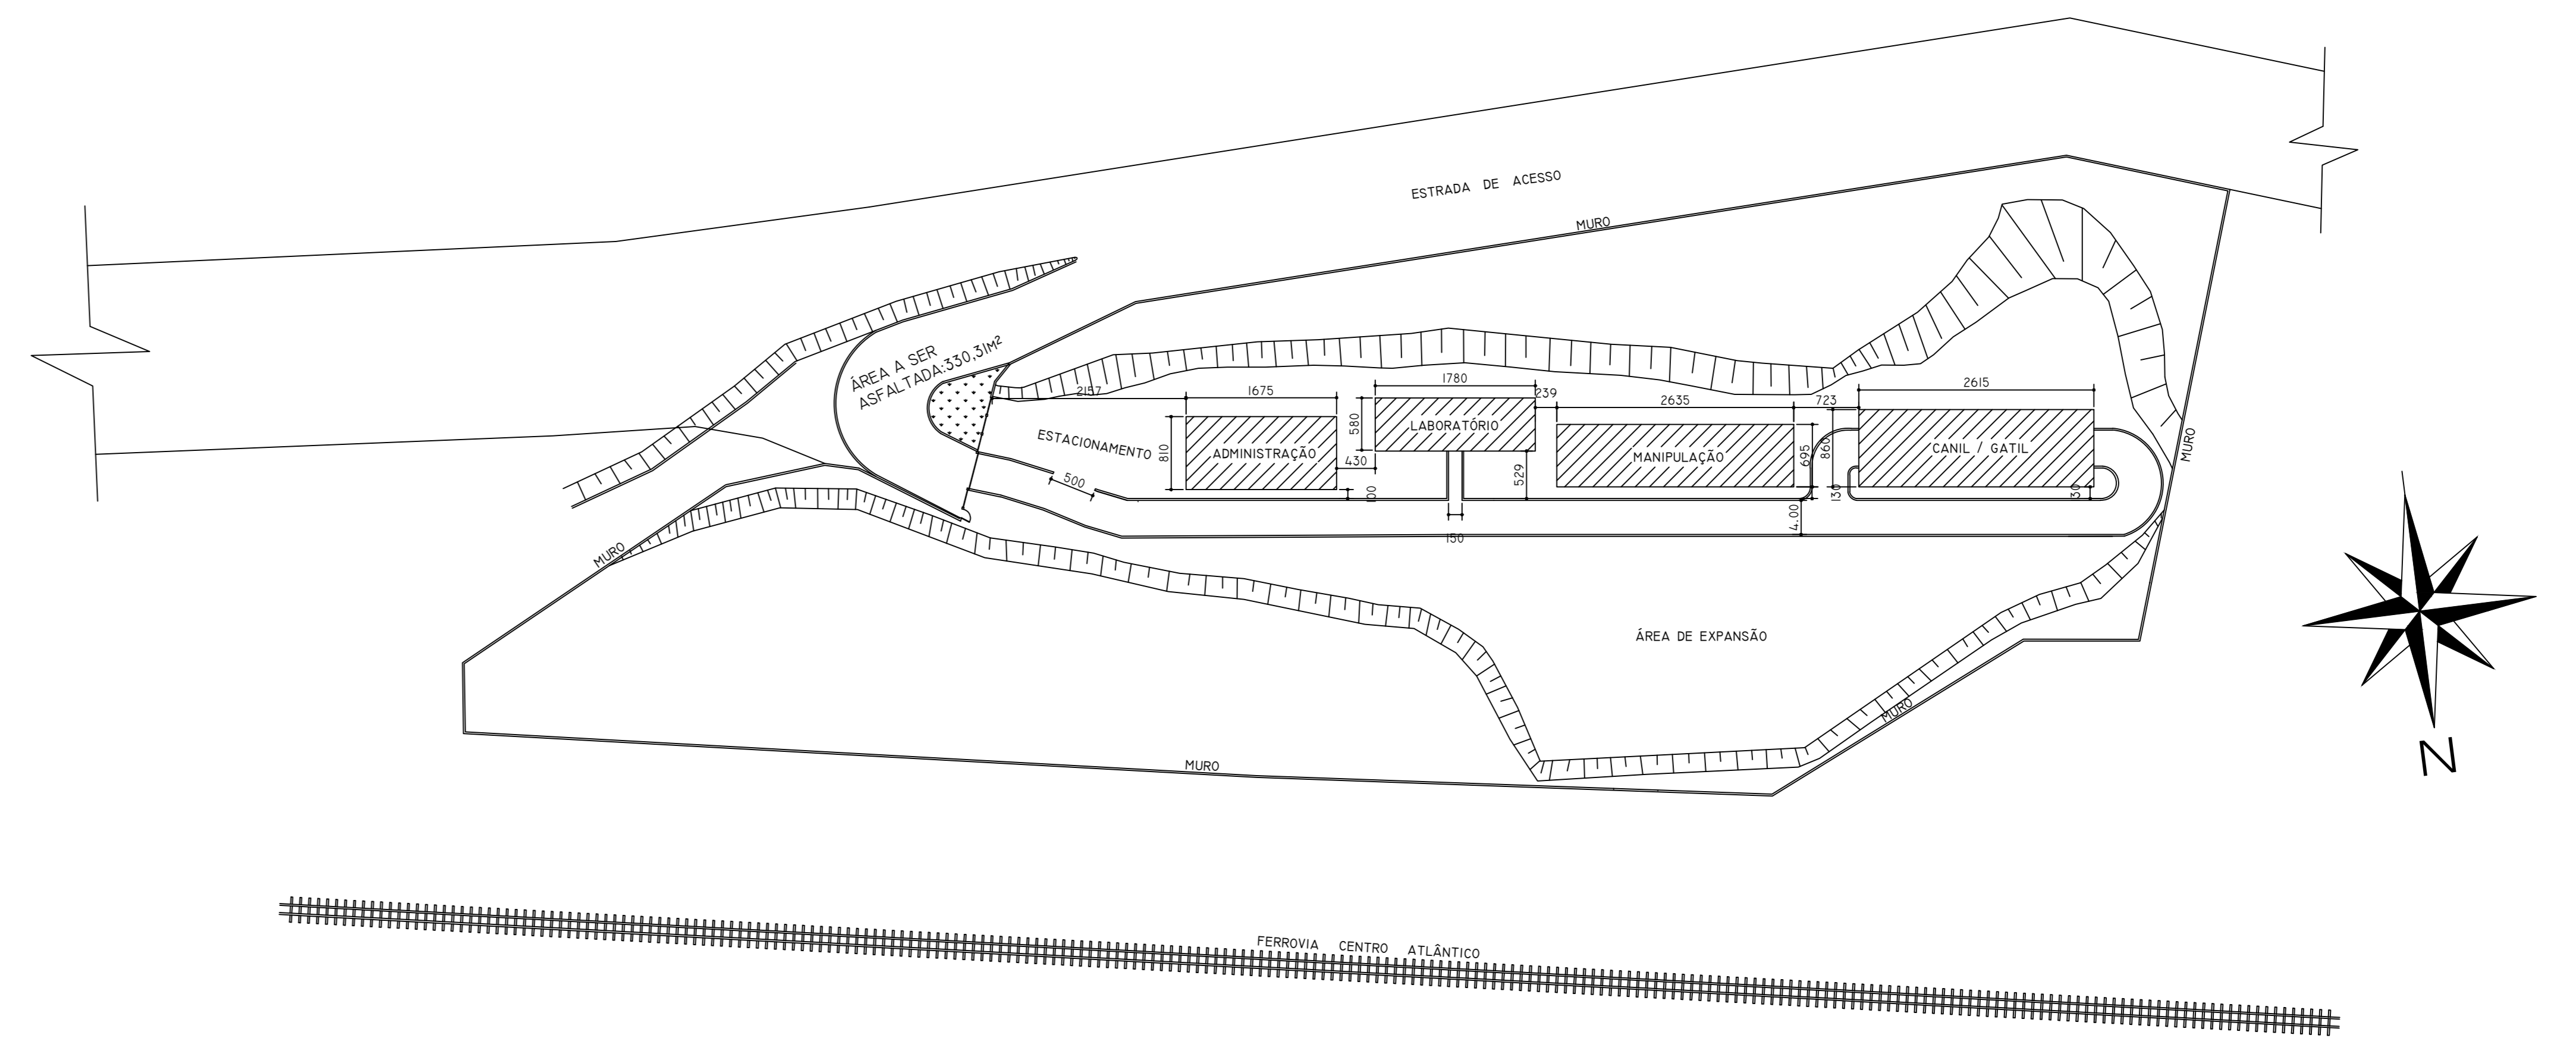

PLANTA DE SITUAÇÃO  
ESC. ....:1:500

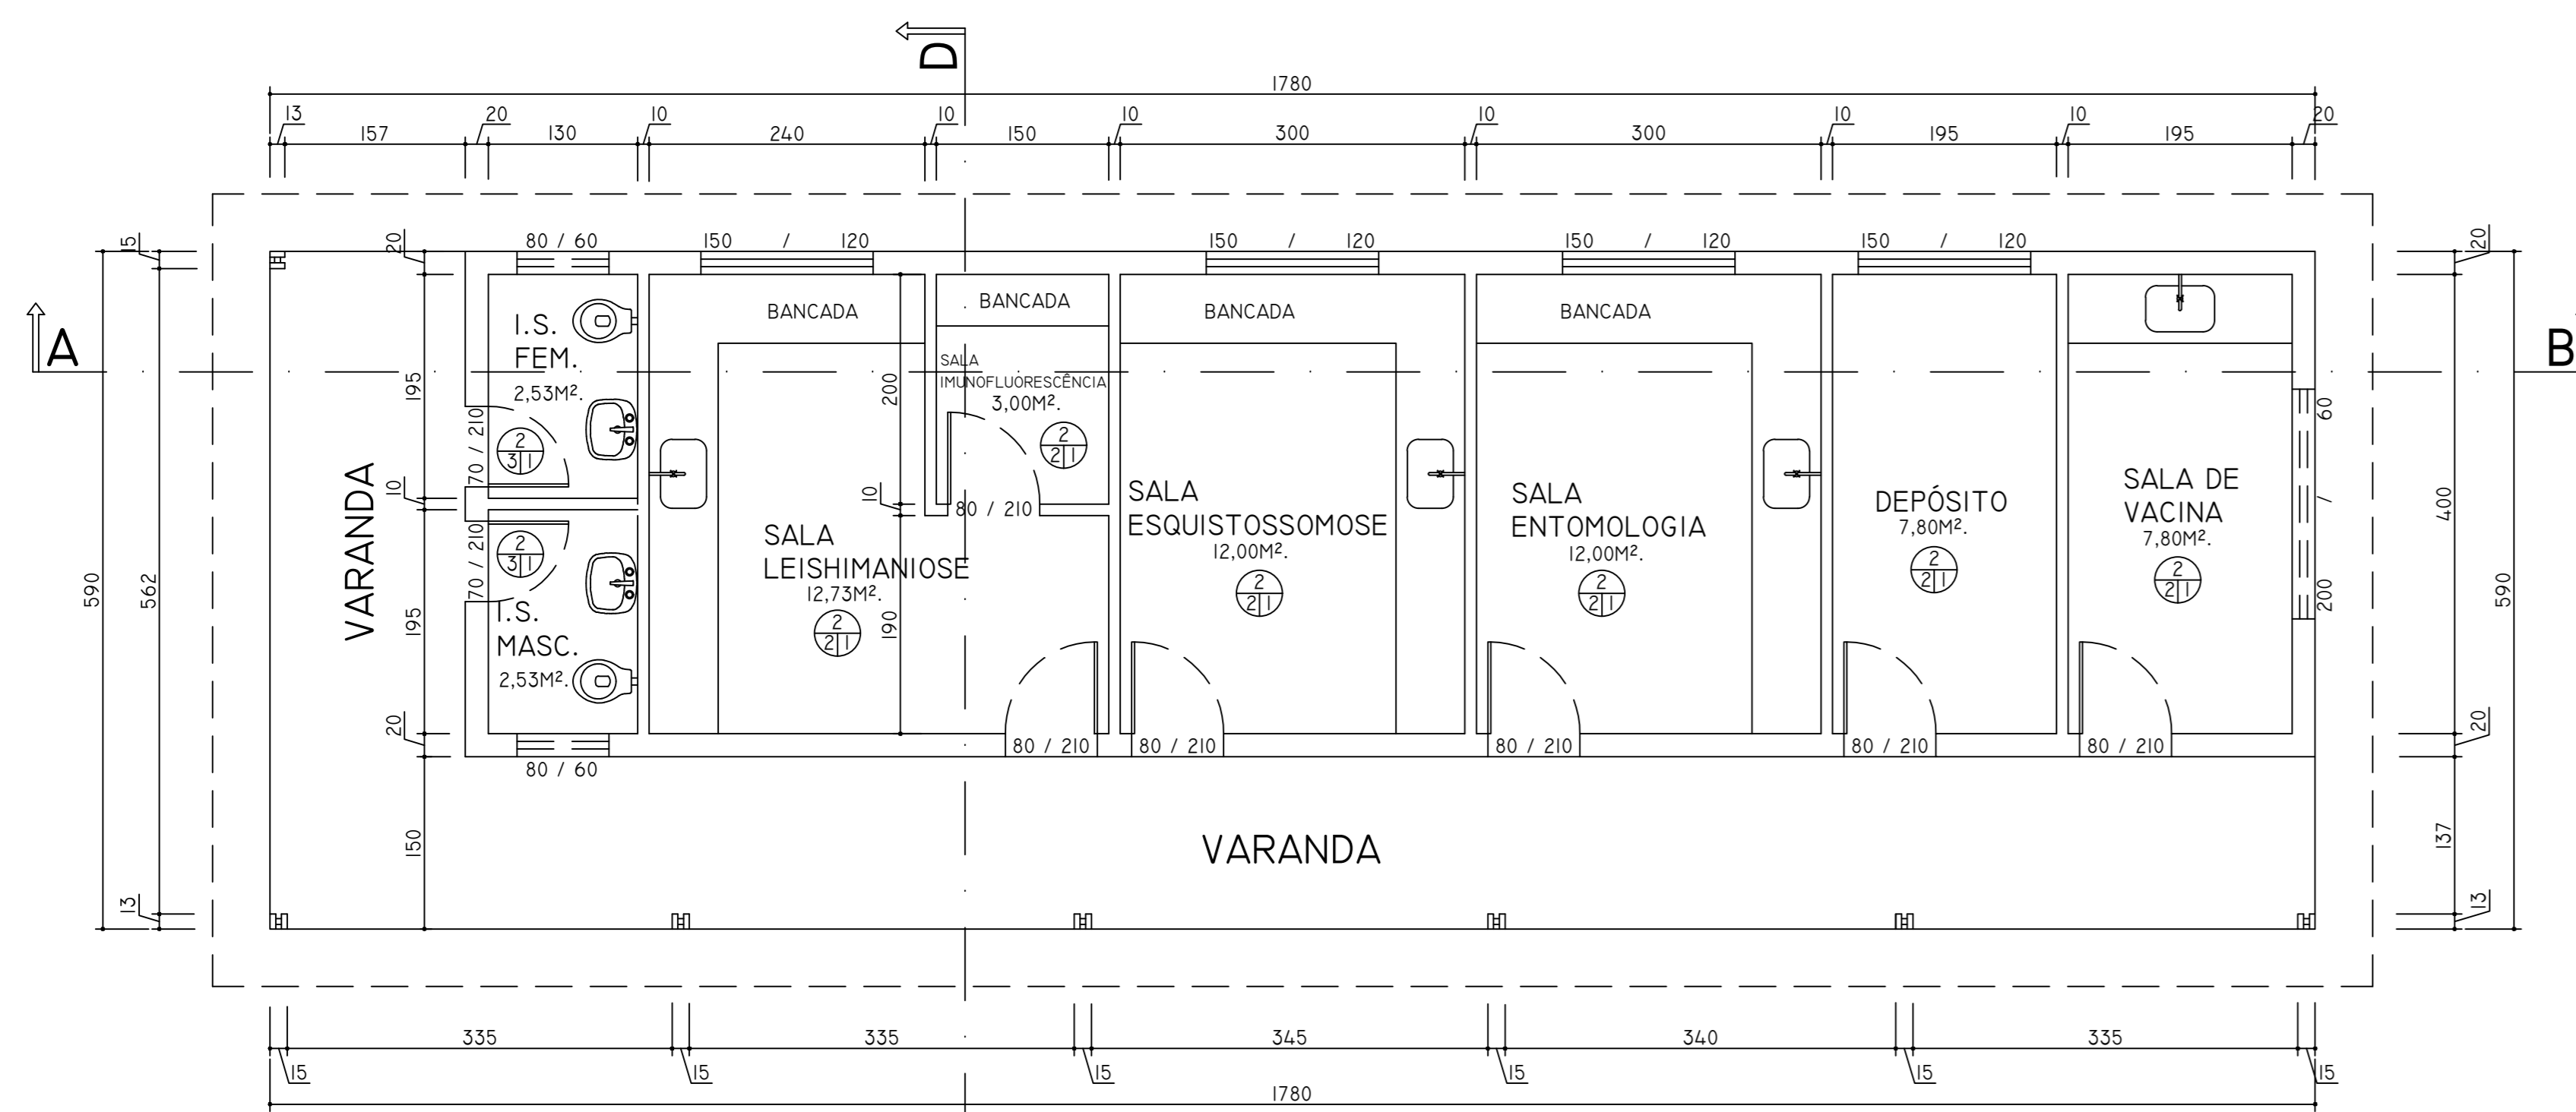

PLANTA - LABORATÓRIO  
ESC. ....:1:50

ÁREA = 105,02 M<sup>2</sup>.

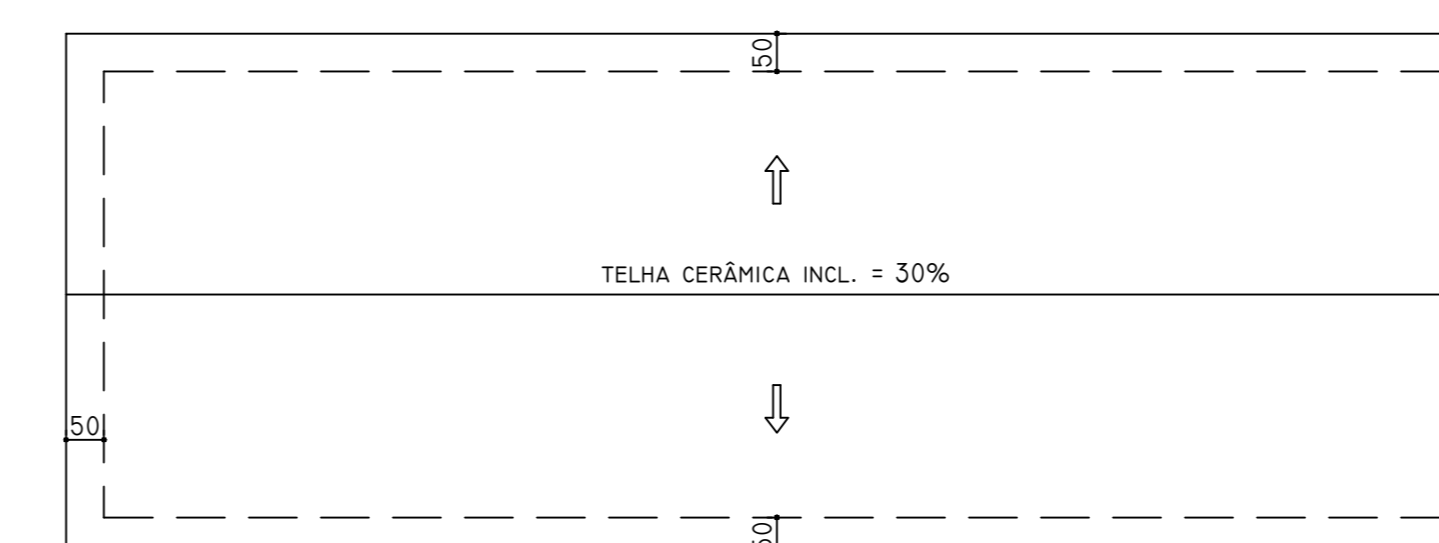


DIAGRAMA DE COBERTURA  
ESC. ....:1:100

**ESPECIFICAÇÕES:**

PISO  
PAREDE

TETO

1 - CIMENTO RÚSTICO  
2 - CERÂMICA

1 - BARRA LISA  
2 - TINTA PVA SOBRE REBOCO  
3 - CERÂMICA DO PISO AO TETO


1 - FORRO DE GESSO  
2 - GRADE

DESENHO: GERALDO M. DELAVECHIA (JUNHO/2006)  
**PREFEITURA MUNICIPAL DE SABARÁ**  
NÚCLEO DE CONTROLE DE ZOOSE (LABORATÓRIO)


APROVAÇÃO:

TÍTULO:	LEVANTAMENTO ARQUITETÔNICO	OBS.
ÁREA A CONSTRUIR	ÁREA CONSTRUIDA	ÁREA A DEMOLIR
658,93 M <sup>2</sup>	105,02 M <sup>2</sup>	
ÁREA TOTAL	ÁREA DO TERRENO	TAXA DE OCUPAÇÃO
658,93 M <sup>2</sup>	7,2970 HA	00,00%
NÚMERO DE PISOS	NÚMERO DE UNIDADES	USO
01	04	
RESPONSÁVEL TÉCNICO	ANDERSON SILVA TEIXEIRA	VISTO DO EXAMINADOR CREA: 50.346/D - MG


PROPRIETÁRIO: \_\_\_\_\_  
CADASTRO TÉCNICO: \_\_\_\_\_ BAIRRO: SOBRADINHO FOLHA: 3 / 4  
SETOR: QUADRA: \_\_\_\_\_ LOTE: \_\_\_\_\_ LOTE: \_\_\_\_\_ QUADRA: \_\_\_\_\_

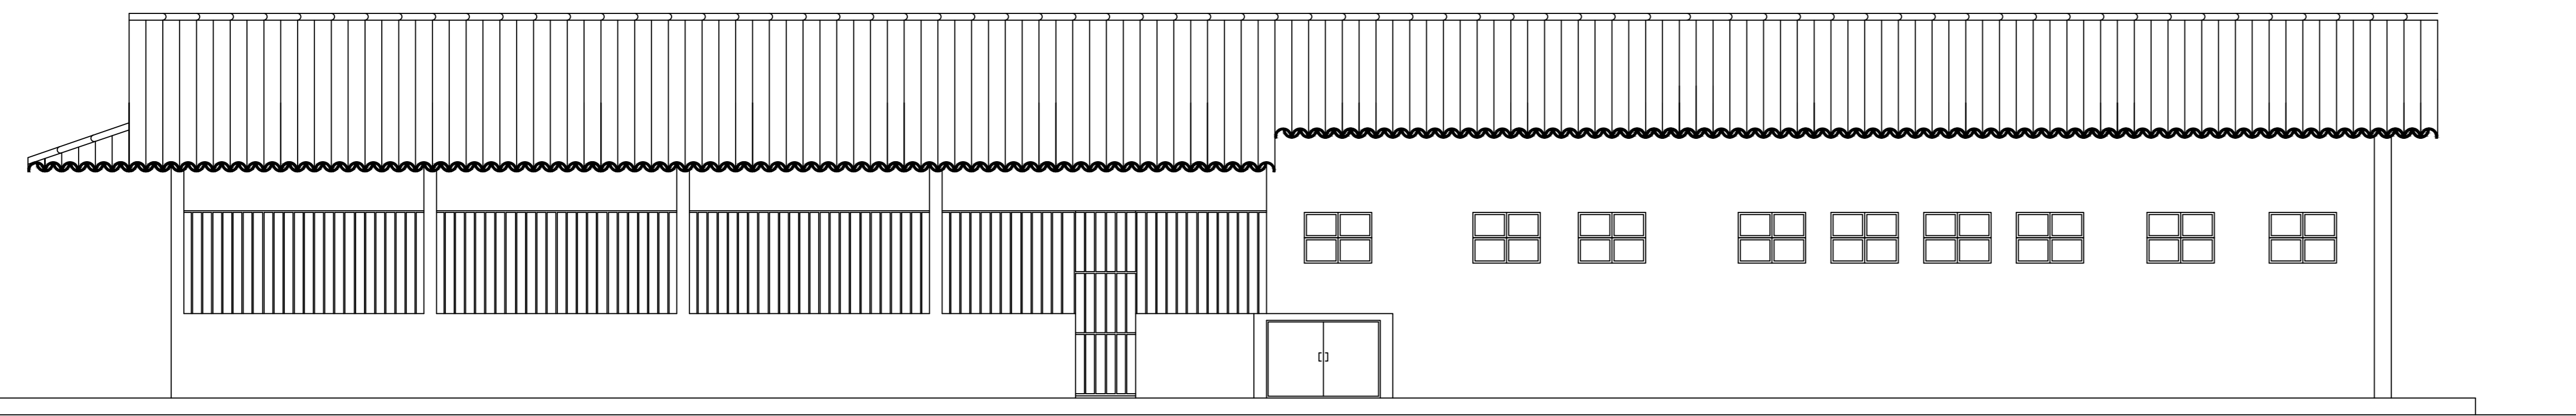

FACHADA CANIL / GATIL  
ESC. 1:50

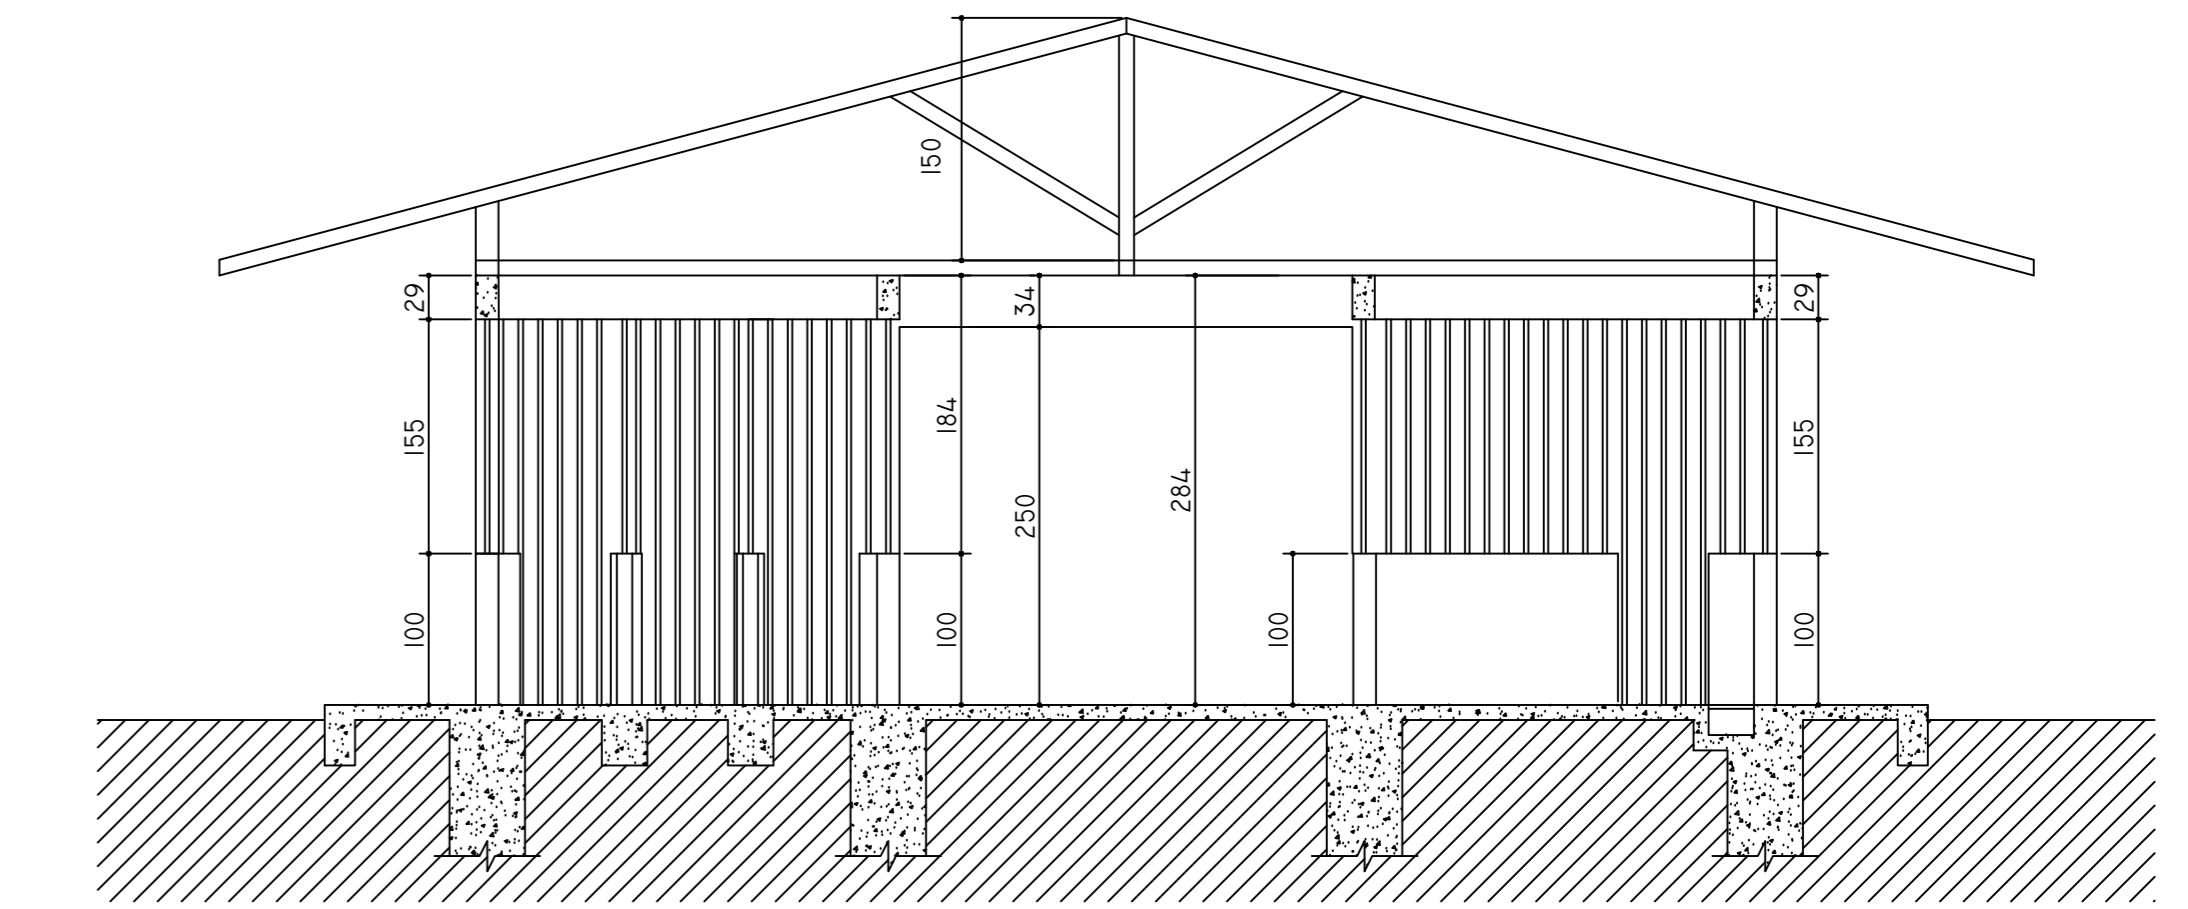

CORTE C - D  
ESC. 1:50

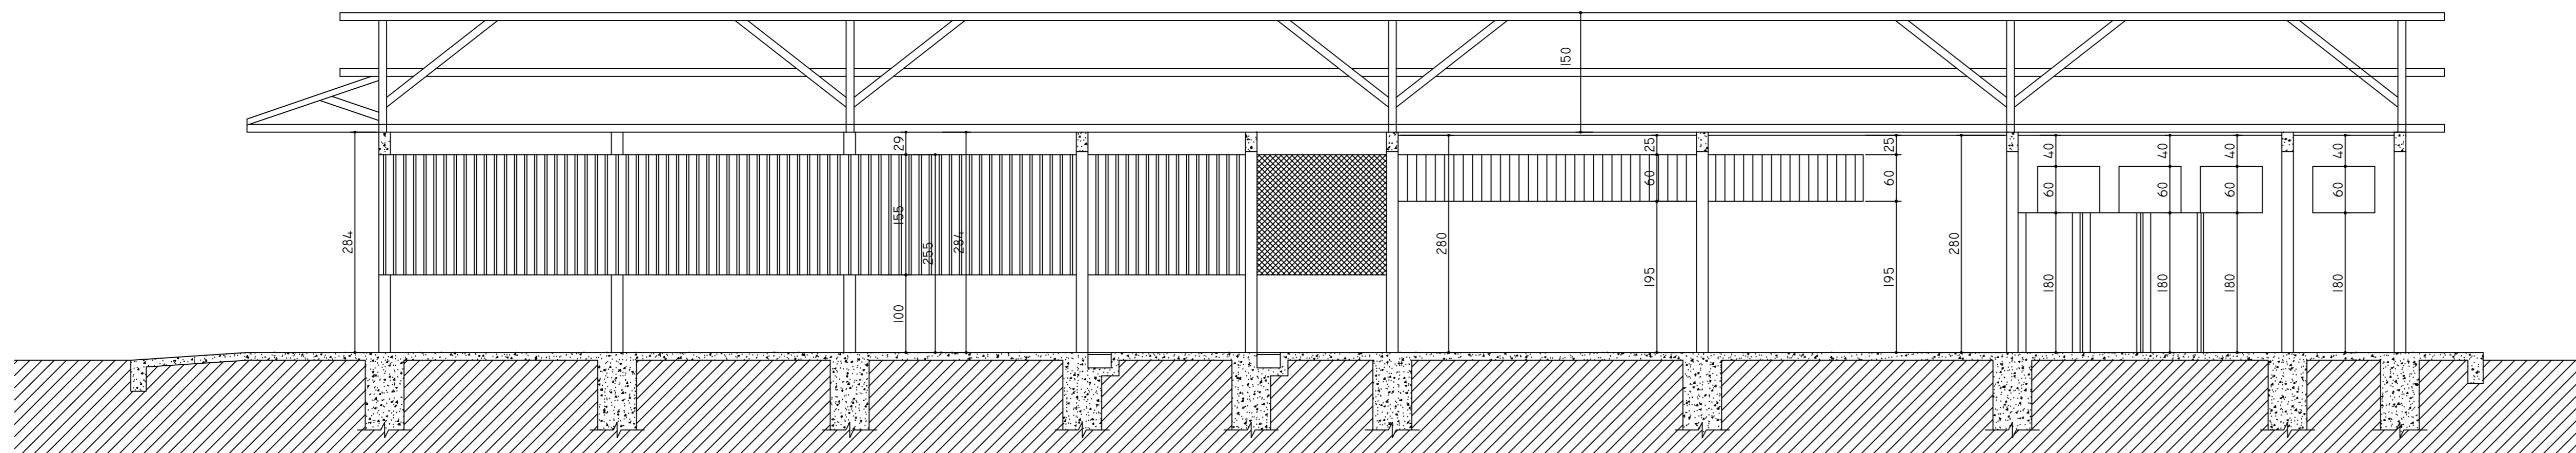

CORTE A - B  
ESC. 1:50


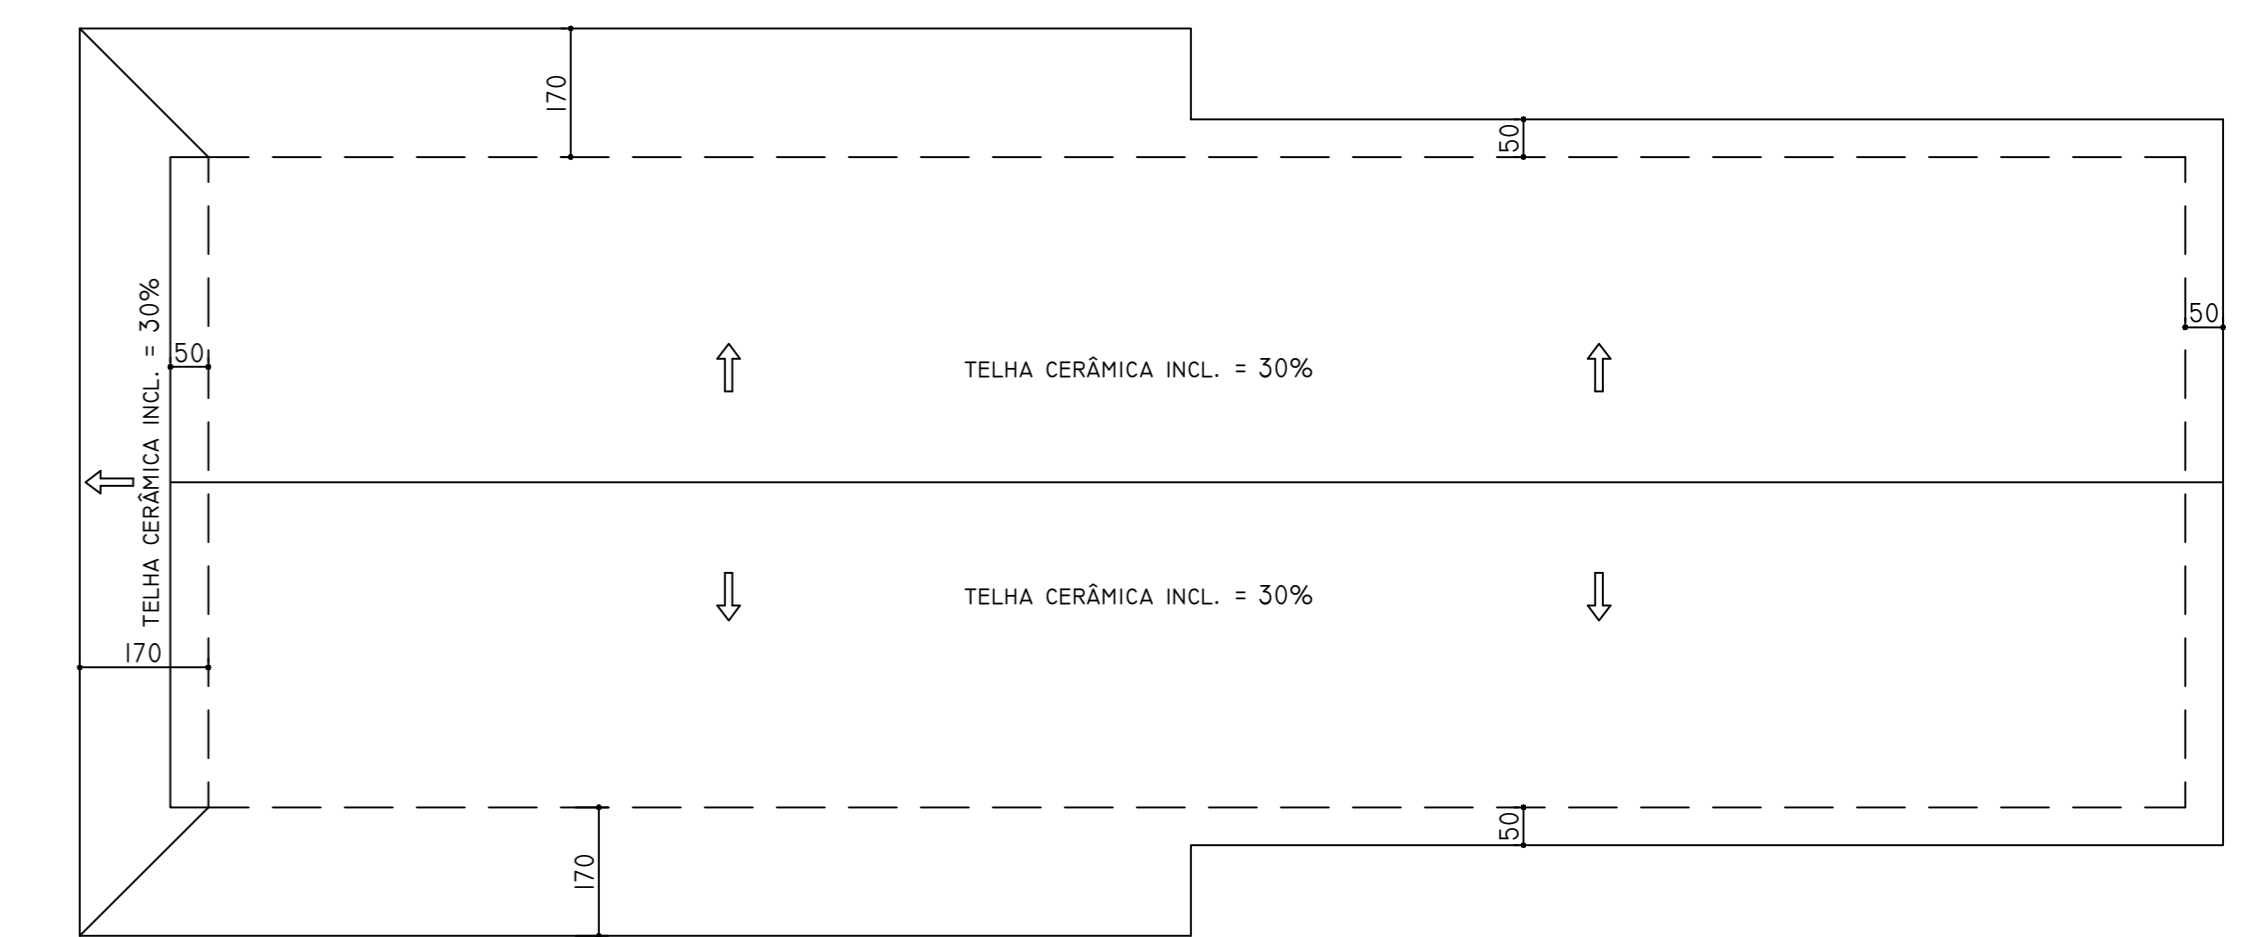


DIAGRAMA DE COBERTURA  
ESC. 1:100

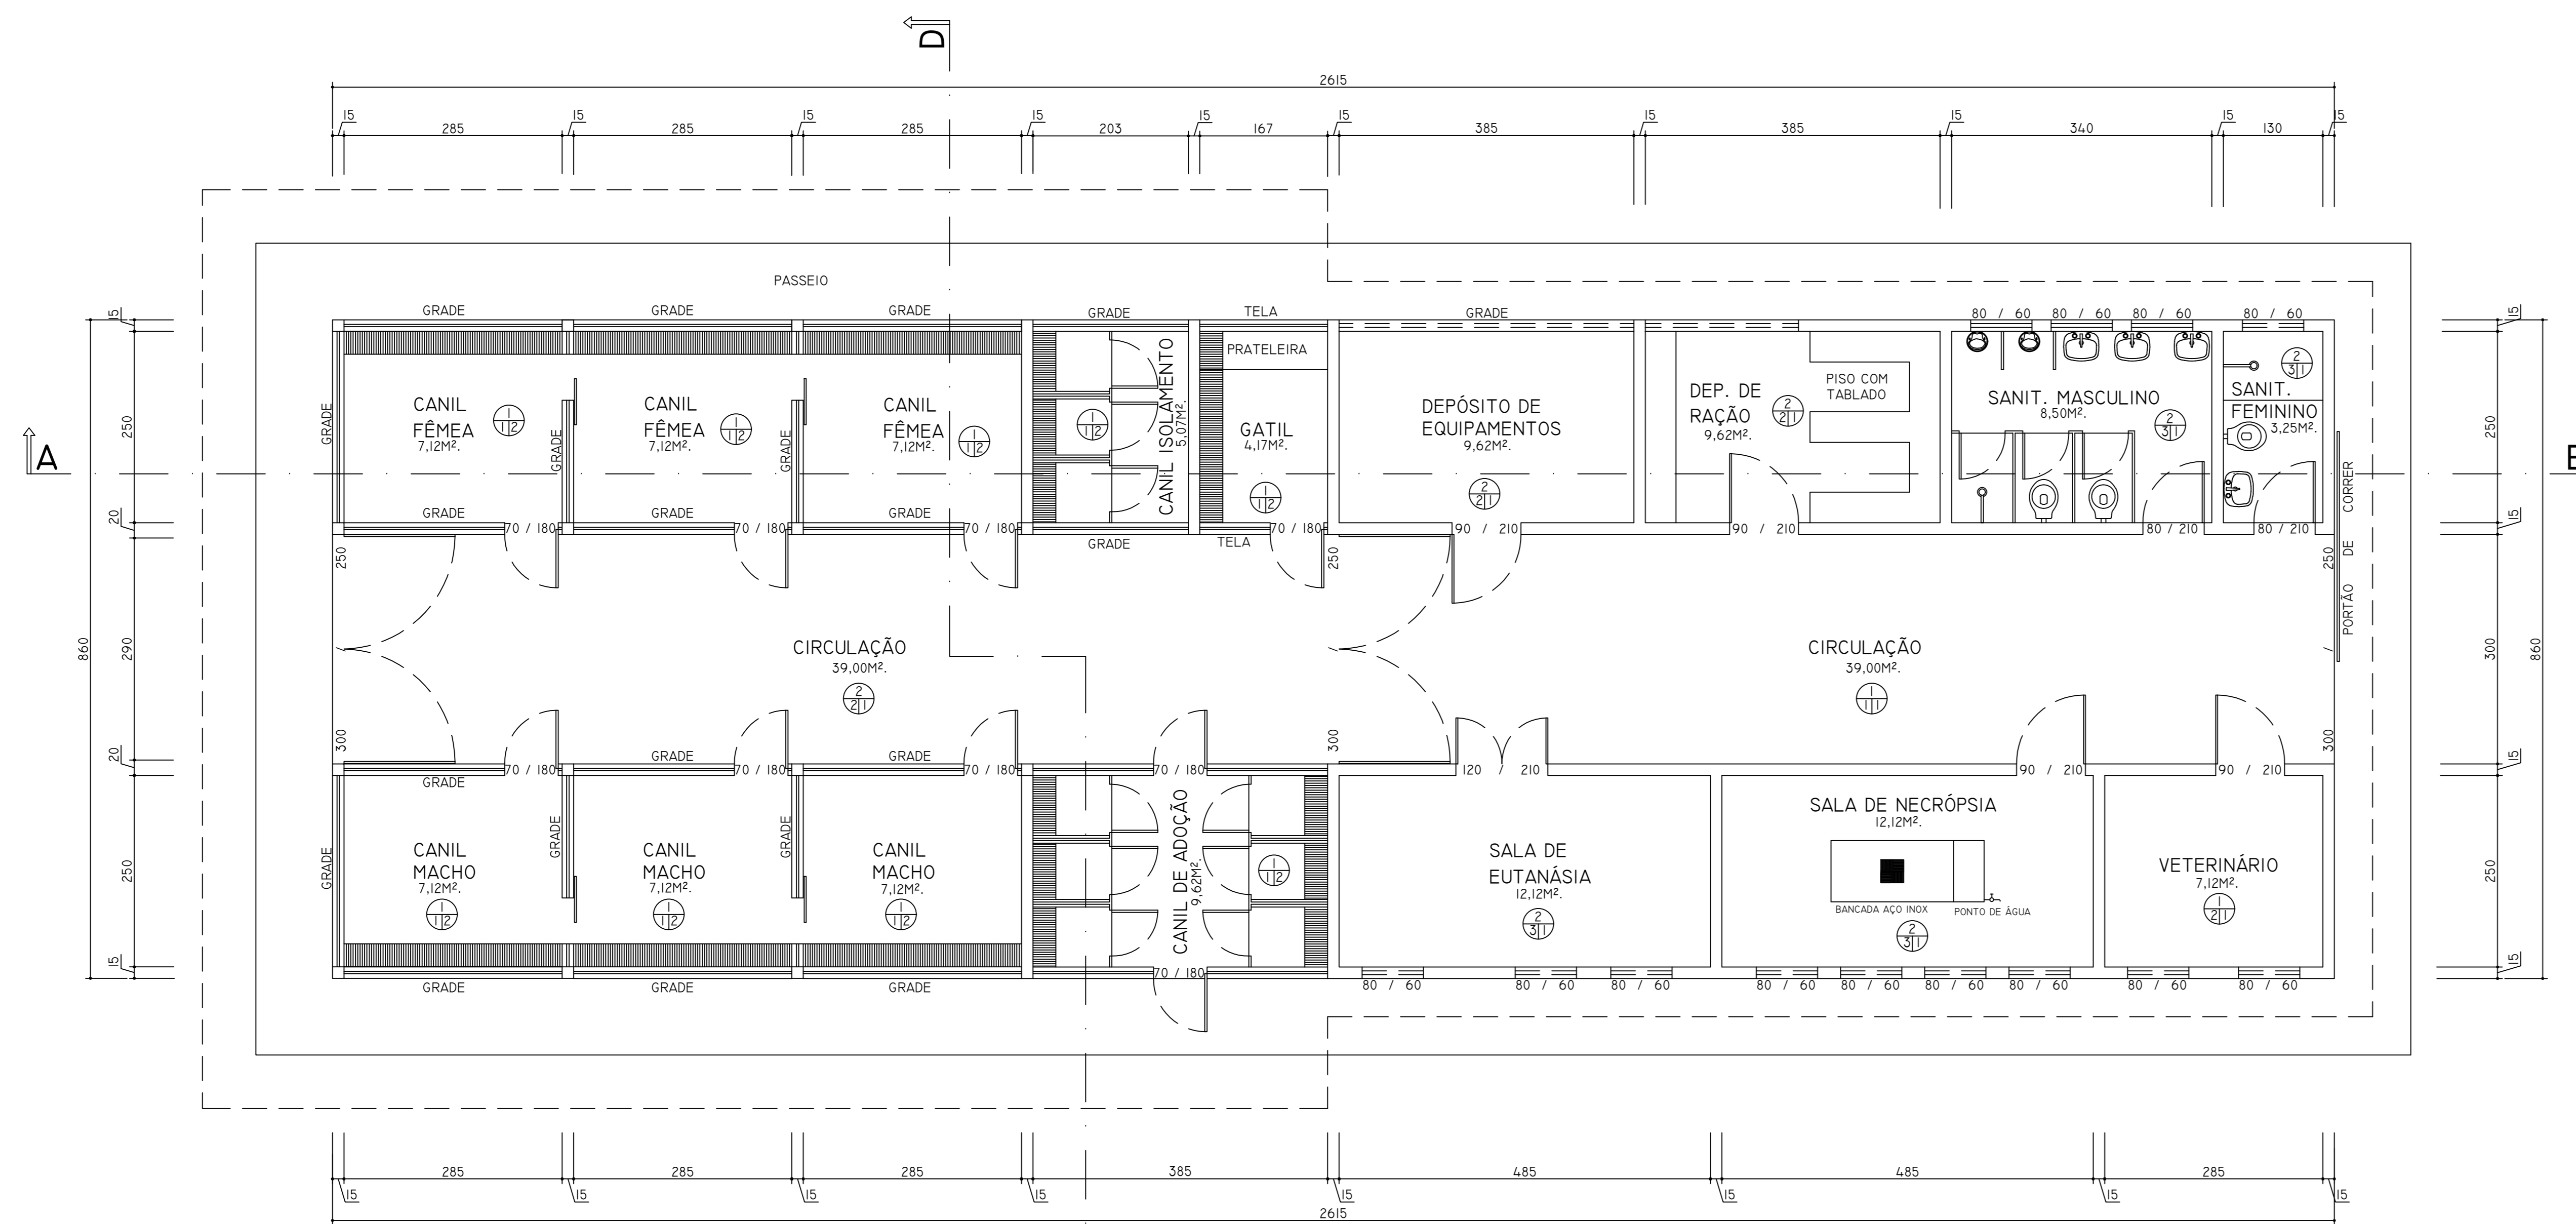

PLANTA - CANIL / GATIL  
ESC. 1:50

ÁREA = 224,89 m².

**ESPECIFICAÇÕES:**

PISO  
PAREDE

TETO

PISO  
1 - CIMENTO RÚSTICO  
2 - CERÂMICA

PAREDE  
1 - BARRA LISA  
2 - TINTA PVA SOBRE REBOCO  
3 - CERÂMICA DO PISO AO TETO

TETO  
1 - FORRO DE GESSO  
2 - GRADE

DESENHO: GERALDO M. DELAVECHIA (JUNHO/2006)

**PREFEITURA MUNICIPAL DE SABARÁ**  
NÚCLEO DE CONTROLE DE ZOOSES (CANIL / GATIL)

APROVAÇÃO:

TÍTULO:	LEVANTAMENTO ARQUITETÔNICO	OBS.
ÁREA A CONSTRUIR	ÁREA CONSTRUÍDA	ÁREA A DEMOLIR
658,93 m²	224,89 m²	
ÁREA TOTAL	ÁREA DO TERRENO	TAXA DE OCUPAÇÃO
658,93 m²	7,2970 HA	00,00%
NÚMERO DE PISOS	NÚMERO DE UNIDADES	USO
01	04	
RESPONSÁVEL TÉCNICO	ANDERSON SILVA TEIXEIRA	CREA: 50.346/D - MG
PROPRIETÁRIO		
CADASTRO TÉCNICO	BAIRRO: SOBRADINHO	FOLHA
SETOR: QUADRA: LOTE:	LOTE: QUADRA:	4 / 4