
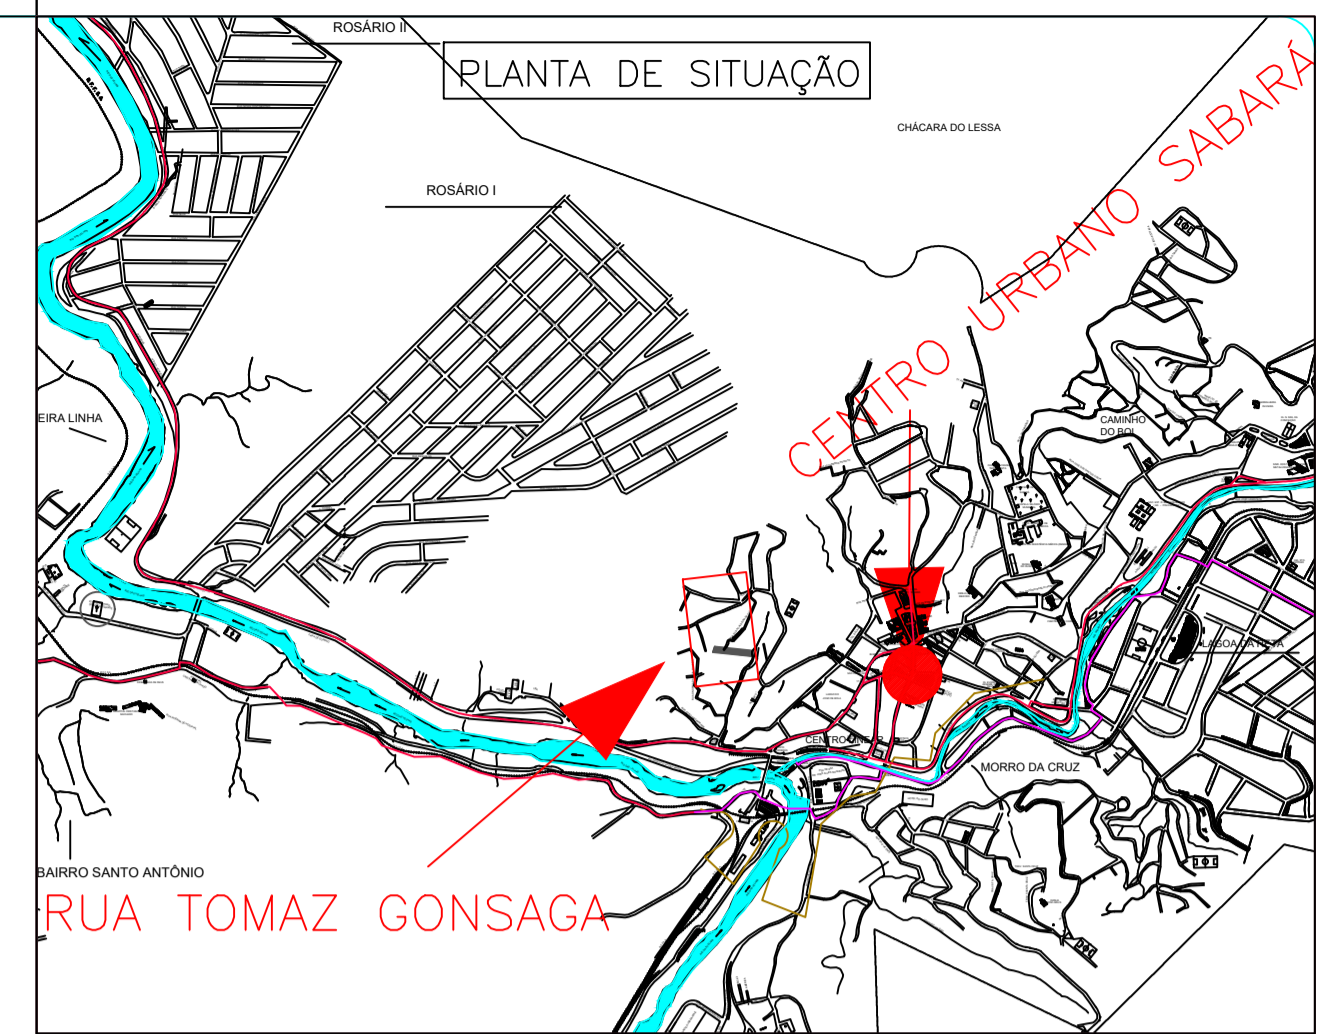


TRCHO A PAVIMENTAR

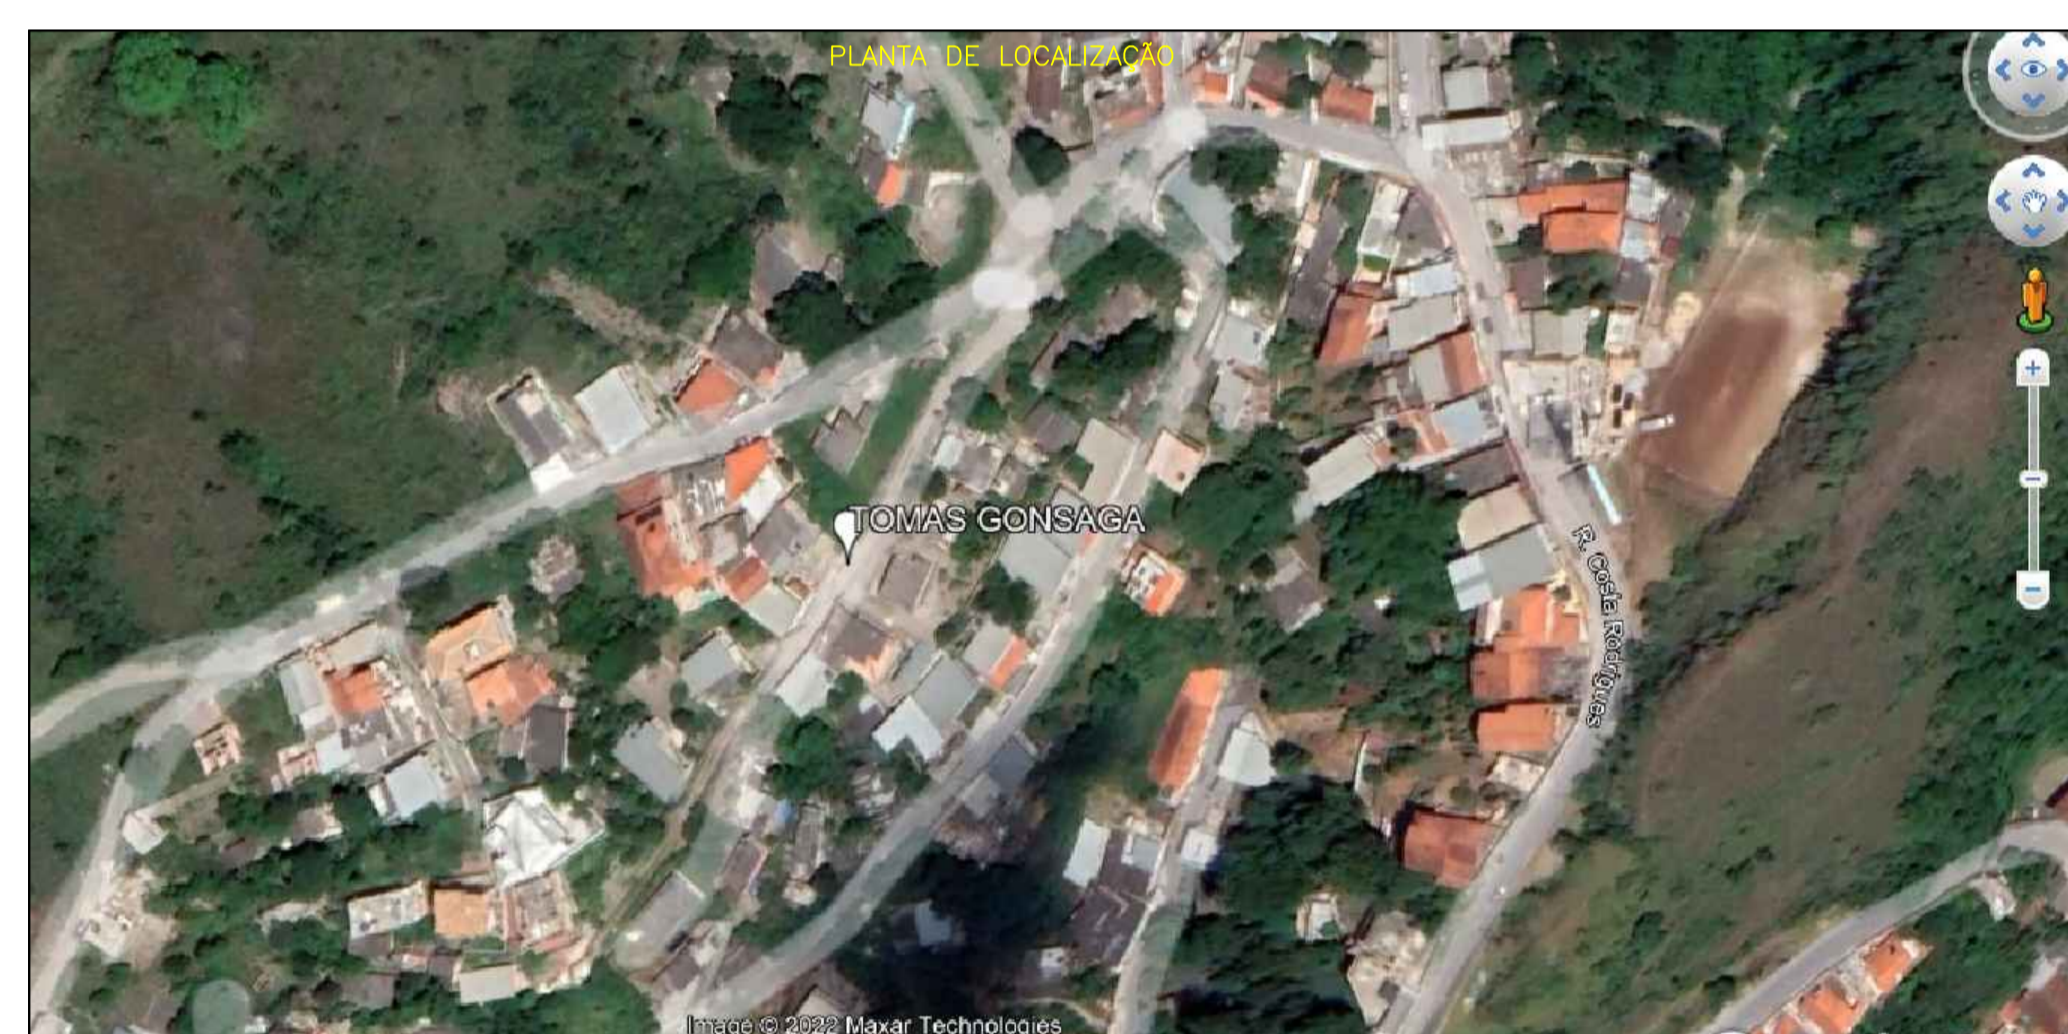

COORDENADAS GEODÉSICAS - UTM SIRGAS 2000
 CENTRO URBANO - PRAÇA SANTA RITA - N = 7.800.054,00 - E = 624.527,00
 RUA TOMAZ GONSAGA B. M. SÃO FRANCISCO - N = 7.800.229,61 - E = 623.990,55

RUA	COMPRIMENTO (m)	LARGURA MEDIA (m)	ÁREA (m ²)
TOMAZ GONSAGA	110,00	4,00	440,00

PREFEITURA MUNICIPAL DE SABARÁ
 ESTADO DE MINAS GERAIS
 SECRETARIA MUNICIPAL DE OBRAS
 ADMINISTRAÇÃO 2021 - 2024

OBRA: **LEVANTAMENTO DA ÁREA DA RUA TOMAZ GONSAGA**

PROJETO: **GEOMÉTRICO**

DATA: **MARÇO / 2022**

ESCALA: **-**

NÚMERO PRONDA: **01/01**