




G:\MAPAS LUOS\IMAGEM DE SATÉLITE.jpg

IMAGEM DE SATÉLITE
SEM ESCALA

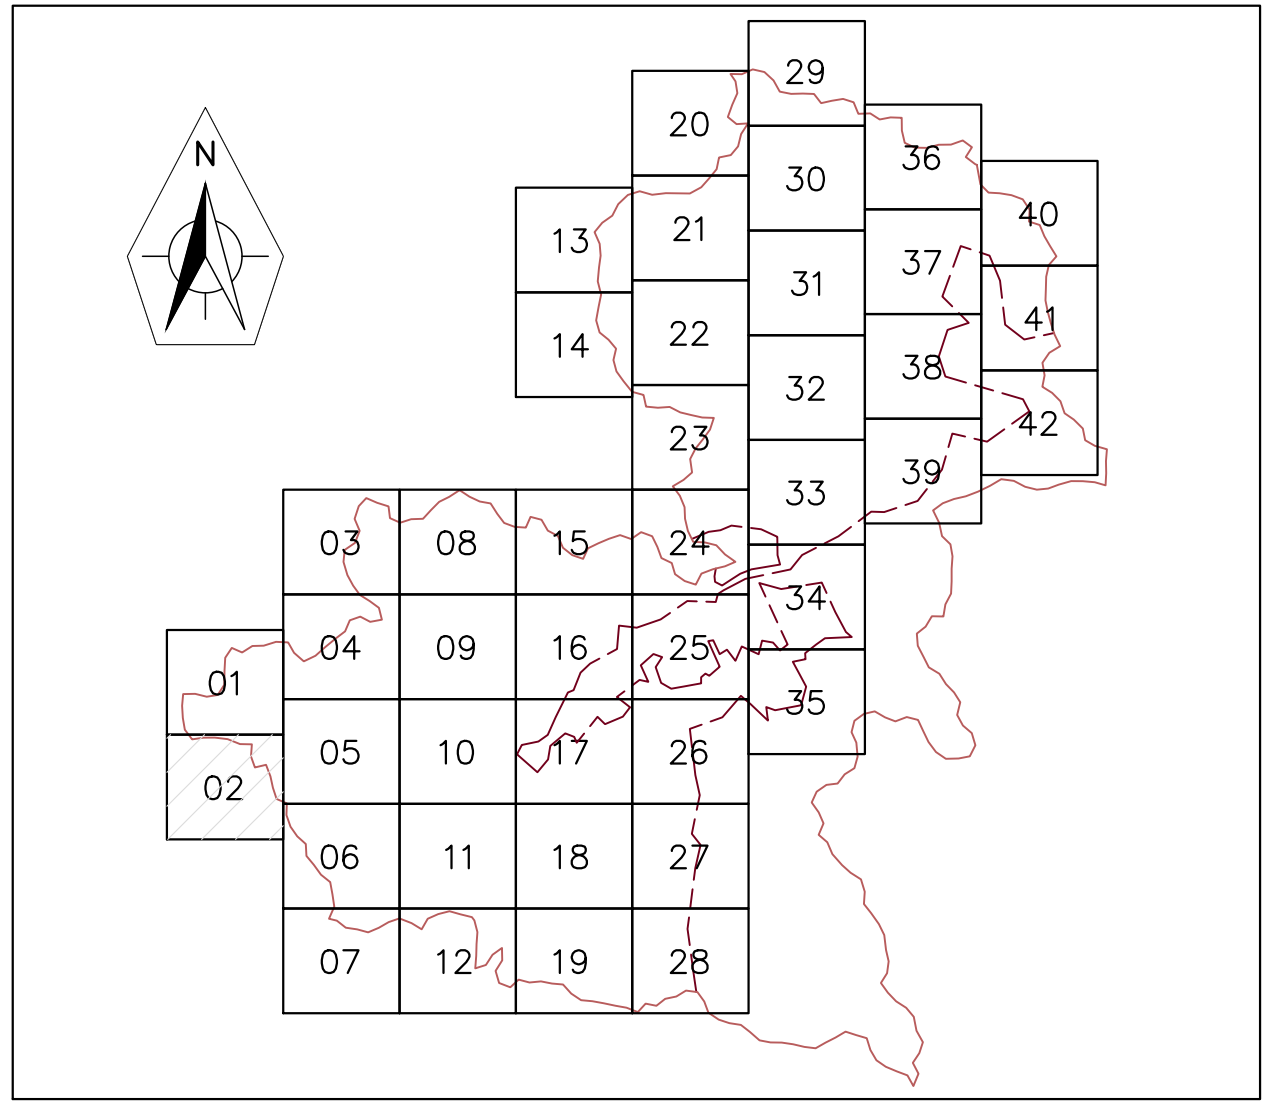

MAPA CHAVE
ESCALA 1:200.000

LEGENDAS

- ZONEAMENTO**
- ZAC-1 (ZONA DE ADENSAMENTO CONTROLADO 1)
 - ZAC-2 (ZONA DE ADENSAMENTO CONTROLADO 2)
 - ZEUA (ZONA DE EMPREENDIMENTOS DE IMPACTO URBANO-AMBIENTAL)
 - ZEIA (ZONA DE INTERESSE AMBIENTAL)
 - APP (ÁREA DE PRESERVAÇÃO PERMANENTE)
 - ZAR-1 (ZONA DE ADENSAMENTO RESTRITO 1)
 - ZAR-2 (ZONA DE ADENSAMENTO RESTRITO 2)
 - ZEIC (ZONA DE INTERESSE CULTURAL)
 - ZEIS 1 (ZONA ESPECIAL DE INTERESSE SOCIAL 1)
 - ZEIS 2 (ZONA ESPECIAL DE INTERESSE SOCIAL 2)
 - ZEIS 3 (ZONA ESPECIAL DE INTERESSE SOCIAL 3)
 - ZEIU (ZONA ESPECIAL DE INTERESSE URBANÍSTICO)
- LIMITE MUNICIPAL E PERÍMETRO URBANO**
- LIMITE DO MUNICÍPIO DE SABARÁ
 - PERÍMETRO URBANO
- HIERARQUIZAÇÃO DO SISTEMA VIÁRIO**
- RODOVIAS
 - VIA ARTERIAL
 - VIA COLETORA
 - VIA LOCAL
 - LINHA FÉRREA
 - CURSOS D'ÁGUA

NOTAS

1. A IMAGEM DE SATÉLITE FOI RETIRADA DO GOOGLE EARTH.
2. SISTEMA DE COORDENADAS UTM (UNIVERSAL TRANSVERSA DE MERCATOR).
3. MEDIDAS EM METROS.



PREFEITURA MUNICIPAL DE SABARÁ
SECRETARIA MUNICIPAL DE PLANEJAMENTO E GESTÃO
PERÍMETRO URBANO 2015
PLANTA E DETALHES

LEI DE USO E OCUPAÇÃO DO SOLO	FOLHA: 02/42
MAPA DE MACROZONEAMENTO	ESCALA: INDICADA
REVISÃO DA LEGISLAÇÃO URBANÍSTICA COMPLEMENTAR DE SABARÁ	DATA: 01/09/2017 REVISÃO: 01

PLANTA
ESCALA 1:5.000