


PLANTA  
ESCALA 1:5.000

G:\MAPAS LUOS\IMAGEM DE SATÉLITE.jpg

IMAGEM DE SATÉLITE  
SEM ESCALA

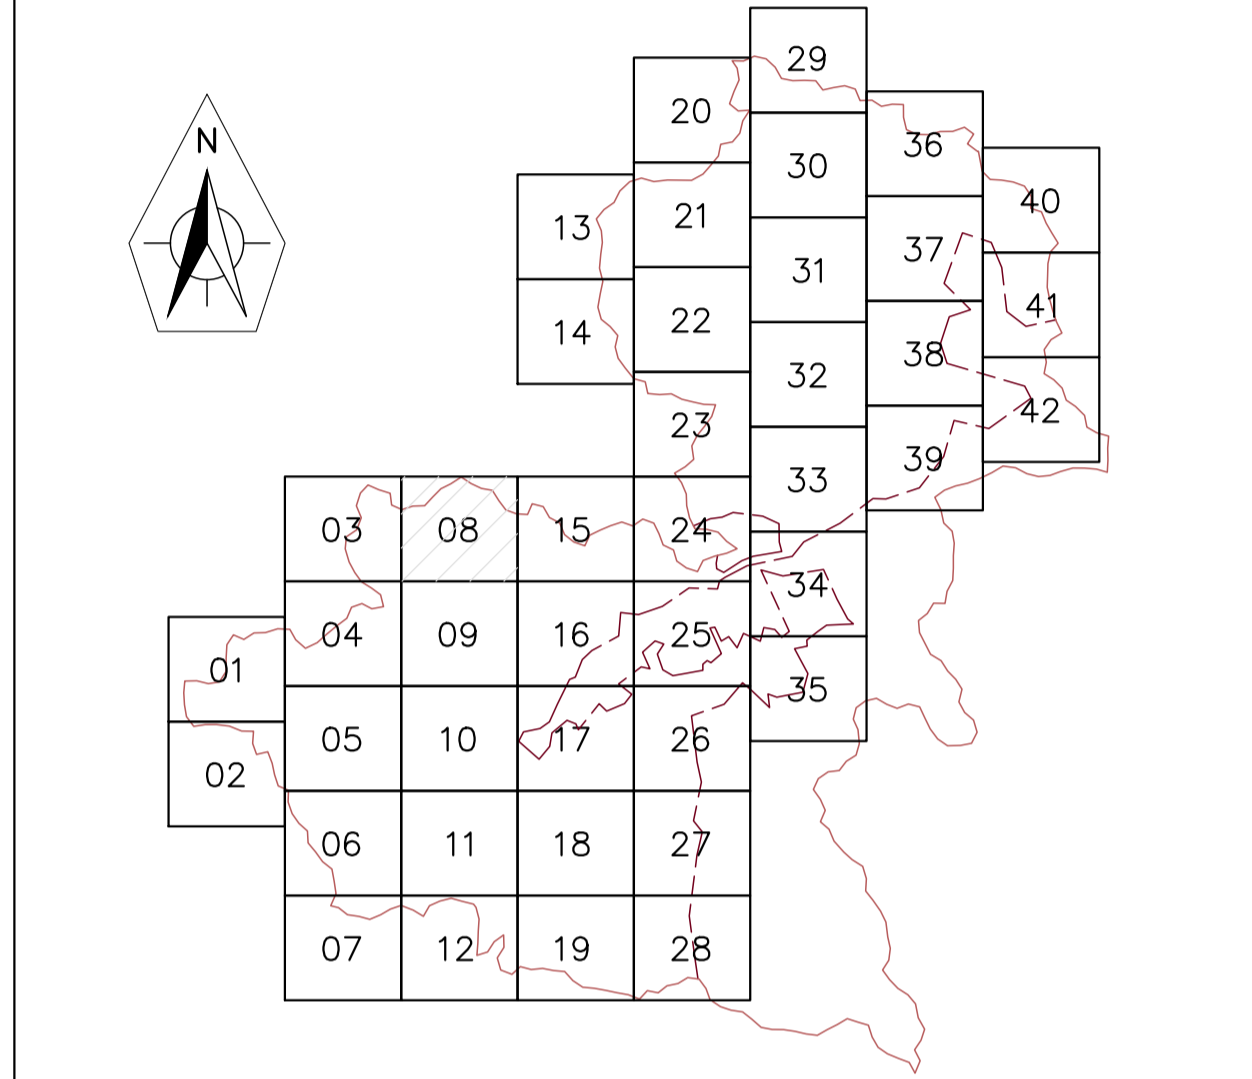


MAPA CHAVE  
ESCALA 1:200.000

LEGENDAS

- ZONEAMENTO**
- ZAC-1 (ZONA DE ADENSAMENTO CONTROLADO 1)
  - ZAC-2 (ZONA DE ADENSAMENTO CONTROLADO 2)
  - ZEUA (ZONA DE EMPREENDIMENTOS DE IMPACTO URBANO-AMBIENTAL)
  - ZEIA (ZONA DE INTERESSE AMBIENTAL)
  - APP (ÁREA DE PRESERVAÇÃO PERMANENTE)
  - ZAR-1 (ZONA DE ADENSAMENTO RESTRITO 1)
  - ZAR-2 (ZONA DE ADENSAMENTO RESTRITO 2)
  - ZEIC (ZONA DE INTERESSE CULTURAL)
  - ZEIS 1 (ZONA ESPECIAL DE INTERESSE SOCIAL 1)
  - ZEIS 2 (ZONA ESPECIAL DE INTERESSE SOCIAL 2)
  - ZEIS 3 (ZONA ESPECIAL DE INTERESSE SOCIAL 3)
  - ZEIU (ZONA ESPECIAL DE INTERESSE URBANÍSTICO)
  - ADE CENTRO HISTÓRICO (ÁREA DE DIRETRIZES ESPECIAIS DO CENTRO HISTÓRICO)
- LIMITE MUNICIPAL E PERÍMETRO URBANO**
- LIMITE DO MUNICÍPIO DE SABARÁ
  - PERÍMETRO URBANO
- HIERARQUIZAÇÃO DO SISTEMA VIÁRIO**
- RODOVIAS
  - VIA ARTERIAL
  - VIA COLETORA
  - VIA LOCAL
  - LINHA FERREA
  - CURSOS D'ÁGUA

NOTAS

1. A IMAGEM DE SATÉLITE FOI RETIRADA DO GOOGLE EARTH.
2. SISTEMA DE COORDENADAS UTM (UNIVERSAL TRANSVERSA DE MERCATOR).
3. MEDIDAS EM METROS.

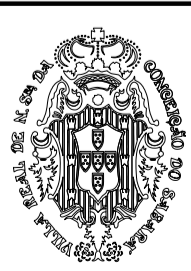

PREFEITURA MUNICIPAL DE SABARÁ  
SECRETARIA MUNICIPAL DE PLANEJAMENTO E GESTÃO  
PERÍMETRO URBANO 2015  
PLANTA E DETALHES

LEI DE USO E OCUPAÇÃO DO SOLO	FOLHA: 08/42
MAPA DE MACROZONEAMENTO	ESCALA: INDICADA
REVISÃO DA LEGISLAÇÃO URBANÍSTICA COMPLEMENTAR DE SABARÁ	DATA: 22/12/2023 REVISÃO: 01