


PLANTA
ESCALA 1:5.000



IMAGEM DE SATÉLITE
SEM ESCALA

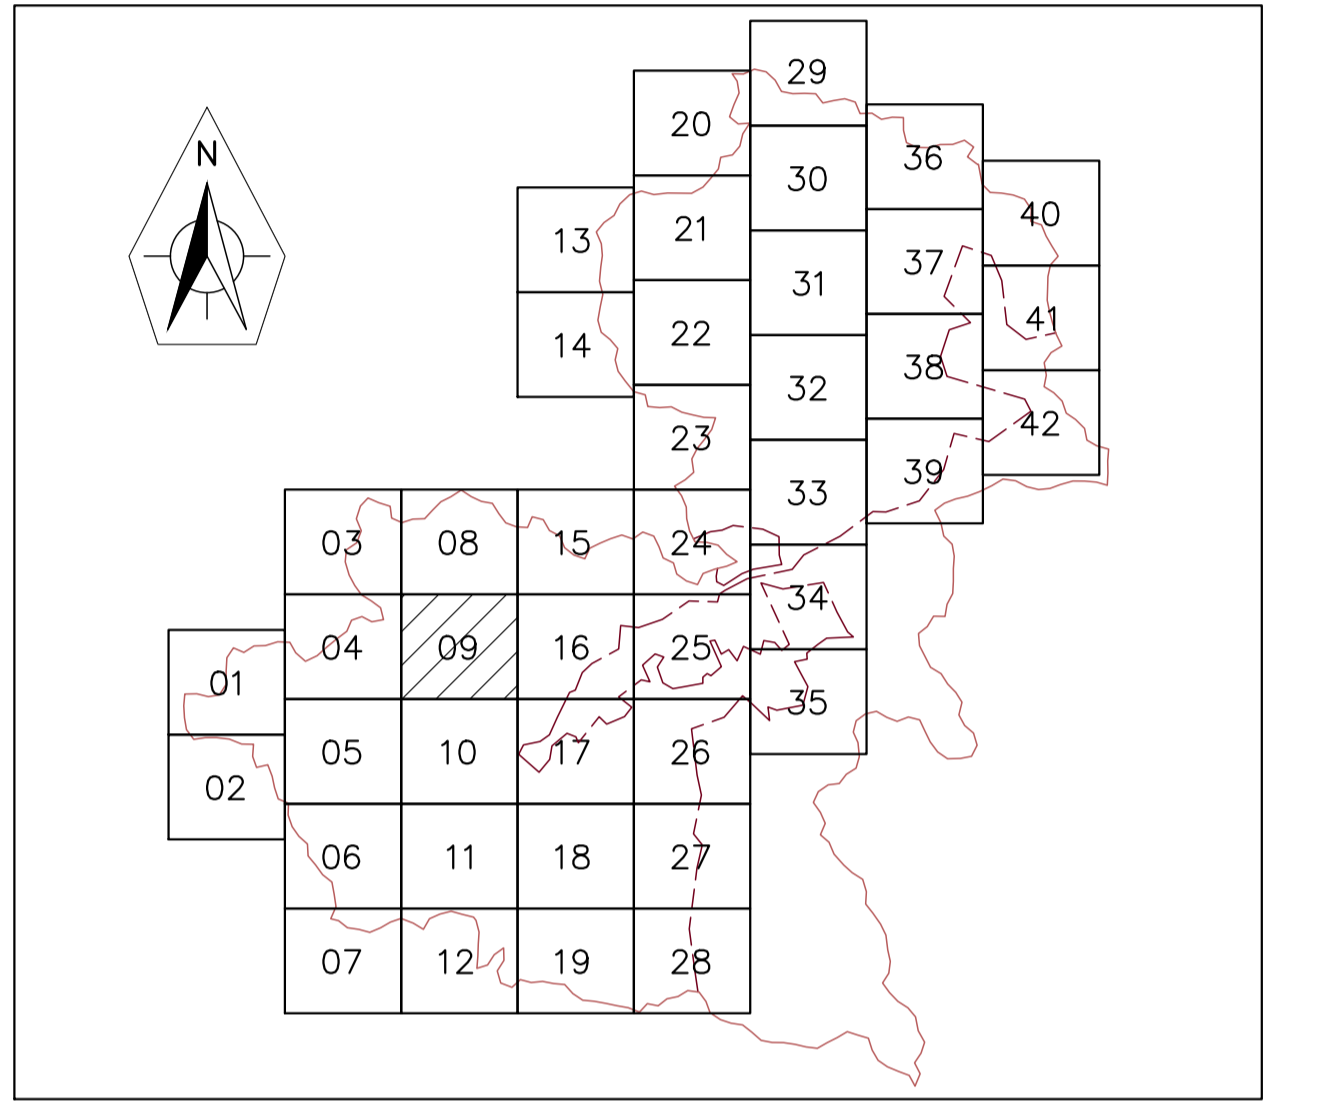

MAPA CHAVE
ESCALA 1:200.000

LEGENDAS	
ZONEAMENTO	
	ZAC-1 (ZONA DE ADENSAMENTO CONTROLADO 1)
	ZAC-2 (ZONA DE ADENSAMENTO CONTROLADO 2)
	ZEUA (ZONA DE EMPREENDIMENTOS DE IMPACTO URBANO-AMBIENTAL)
	ZEIA (ZONA DE INTERESSE AMBIENTAL)
	APP (ÁREA DE PRESERVAÇÃO PERMANENTE)
	ZAR-1 (ZONA DE ADENSAMENTO RESTRITO 1)
	ZAR-2 (ZONA DE ADENSAMENTO RESTRITO 2)
	ZEIC (ZONA DE INTERESSE CULTURAL)
	ZEIS 1 (ZONA ESPECIAL DE INTERESSE SOCIAL 1)
	ZEIS 2 (ZONA ESPECIAL DE INTERESSE SOCIAL 2)
	ZEIS 3 (ZONA ESPECIAL DE INTERESSE SOCIAL 3)
	ZEIU (ZONA ESPECIAL DE INTERESSE URBANÍSTICO)
	ADE CENTRO HISTÓRICO (ÁREA DE DIRETRIZES ESPECIAIS DO CENTRO HISTÓRICO)
LIMITE MUNICIPAL E PERÍMETRO URBANO	
	LIMITE DO MUNICÍPIO DE SABARÁ
	PERÍMETRO URBANO
HIERARQUIZAÇÃO DO SISTEMA VIÁRIO	
	RODOVIAS
	VIA ARTERIAL
	VIA COLETORA
	VIA LOCAL
	LINHA FERREA
	CURSOS D'ÁGUA

NOTAS

- A IMAGEM DE SATÉLITE FOI RETIRADA DO GOOGLE EARTH.
- SISTEMA DE COORDENADAS UTM (UNIVERSAL TRANSVERSA DE MERCATOR).
- MEDIDAS EM METROS.

	PREFEITURA MUNICIPAL DE SABARÁ	
	SECRETARIA MUNICIPAL DE PLANEJAMENTO E GESTÃO PERÍMETRO URBANO 2015 PLANTA E DETALHES	
LEI DE USO E OCUPAÇÃO DO SOLO	FOLHA: 09/42	
MAPA DE MACROZONEAMENTO	ESCALA: INDICADA	
REVISÃO DA LEGISLAÇÃO URBANÍSTICA COMPLEMENTAR DE SABARÁ	DATA: 22/12/2023	REVISÃO: 01