

PLANTA  
ESCALA 1:5.000


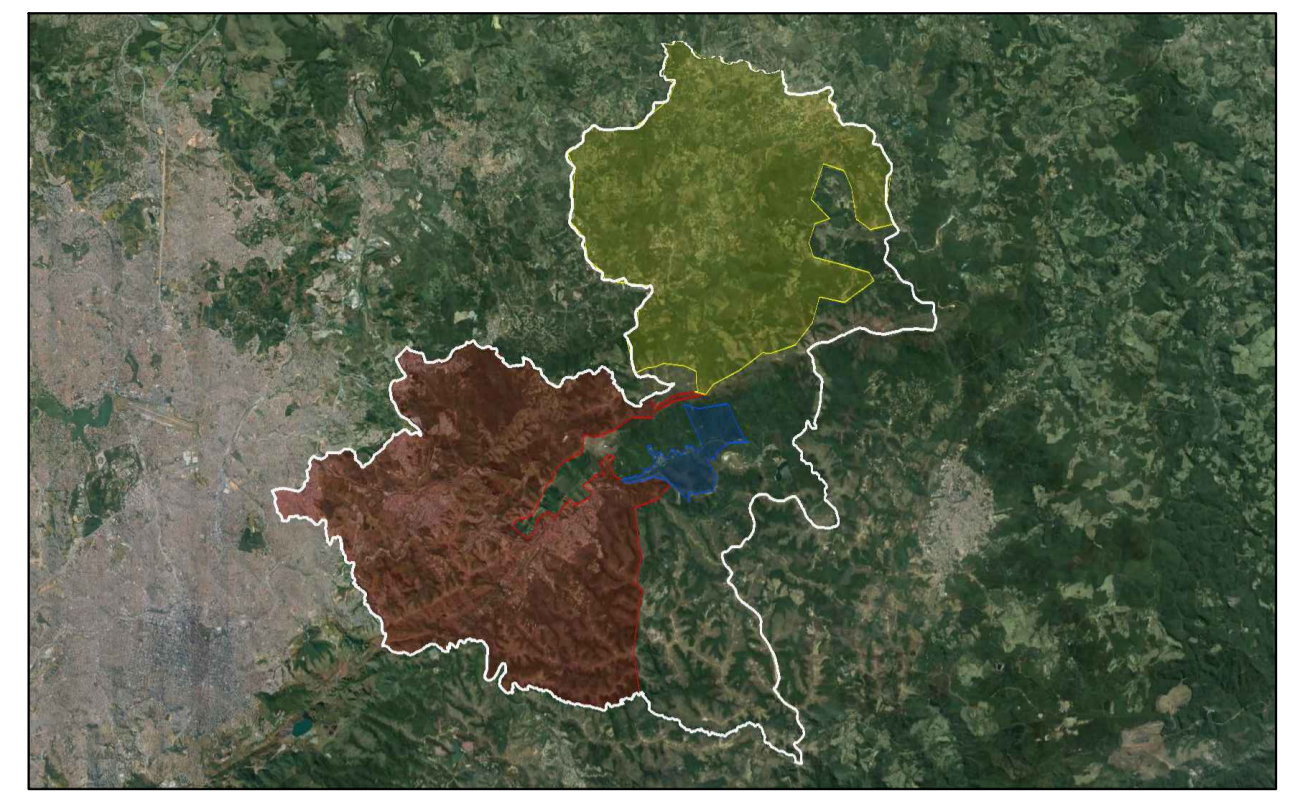


IMAGEM DE SATÉLITE  
SEM ESCALA

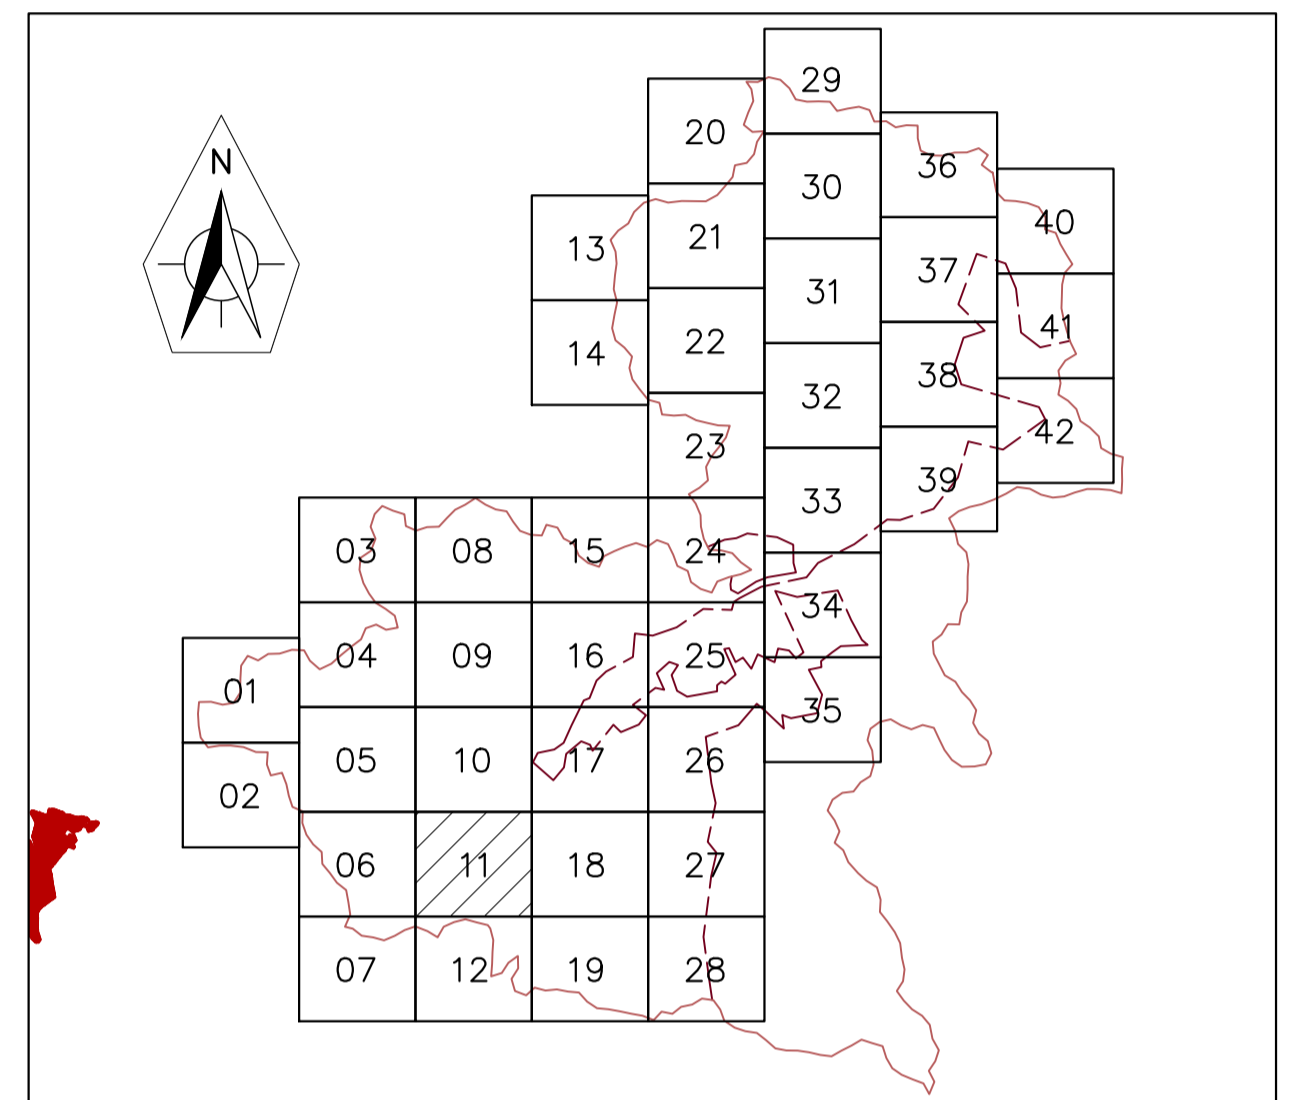

MAPA CHAVE  
ESCALA 1:200.000

LEGENDAS	
<b>ZONEAMENTO</b>	
	ZAC-1 (ZONA DE ADENSAMENTO CONTROLADO 1)
	ZAC-2 (ZONA DE ADENSAMENTO CONTROLADO 2)
	ZEUA (ZONA DE EMPREENDIMENTOS DE IMPACTO URBANO-AMBIENTAL)
	ZEIA (ZONA DE INTERESSE AMBIENTAL)
	APP (ÁREA DE PRESERVAÇÃO PERMANENTE)
	ZAR-1 (ZONA DE ADENSAMENTO RESTRITO 1)
	ZAR-2 (ZONA DE ADENSAMENTO RESTRITO 2)
	ZEIC (ZONA DE INTERESSE CULTURAL)
	ZEIS 1 (ZONA ESPECIAL DE INTERESSE SOCIAL 1)
	ZEIS 2 (ZONA ESPECIAL DE INTERESSE SOCIAL 2)
	ZEIS 3 (ZONA ESPECIAL DE INTERESSE SOCIAL 3)
	ZEIU (ZONA ESPECIAL DE INTERESSE URBANÍSTICO)
	ADE CENTRO HISTÓRICO (ÁREA DE DIRETRIZES ESPECIAIS DO CENTRO HISTÓRICO)
<b>LIMITE MUNICIPAL E PERÍMETRO URBANO</b>	
	LIMITE DO MUNICÍPIO DE SABARÁ
	PERÍMETRO URBANO
<b>HIERARQUIZAÇÃO DO SISTEMA VIÁRIO</b>	
	RODOVIAS
	VIA ARTERIAL
	VIA COLETORA
	VIA LOCAL
	LINHA FÉRREA
	CURSOS D'ÁGUA

**NOTAS**

- A IMAGEM DE SATÉLITE FOI RETIRADA DO GOOGLE EARTH.
- SISTEMA DE COORDENADAS UTM (UNIVERSAL TRANSVERSA DE MERCATOR).
- MEDIDAS EM METROS.

	<b>PREFEITURA MUNICIPAL DE SABARÁ</b>	
	SECRETARIA MUNICIPAL DE PLANEJAMENTO E GESTÃO PERÍMETRO URBANO 2015 PLANTA E DETALHES	
LEI DE USO E OCUPAÇÃO DO SOLO	FOLHA:	11/42
MAPA DE MACROZONEAMENTO	ESCALA:	INDICADA
REVISÃO DA LEGISLAÇÃO URBANÍSTICA COMPLEMENTAR DE SABARÁ	DATA:	01/09/2017
	REVISÃO:	01