

PLANTA
ESCALA 1:5.000


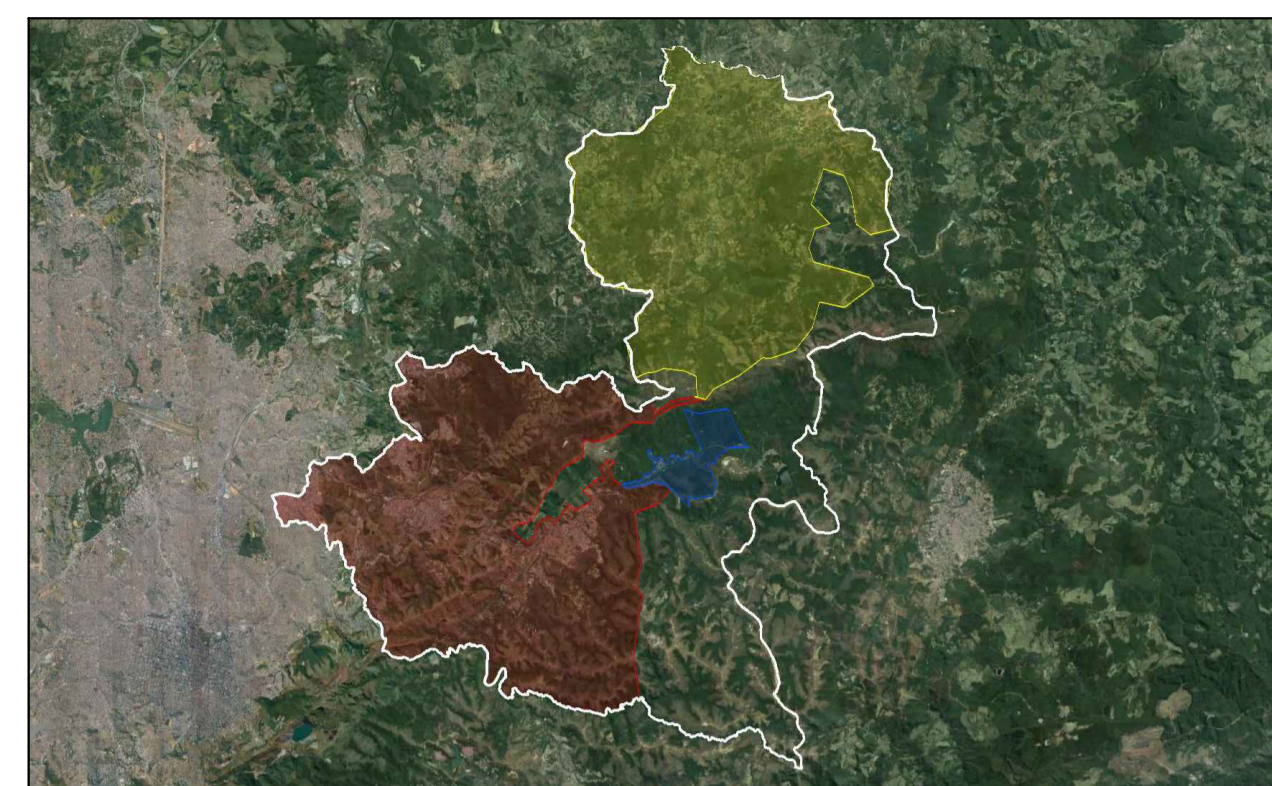


IMAGEM DE SATÉLITE
SEM ESCALA

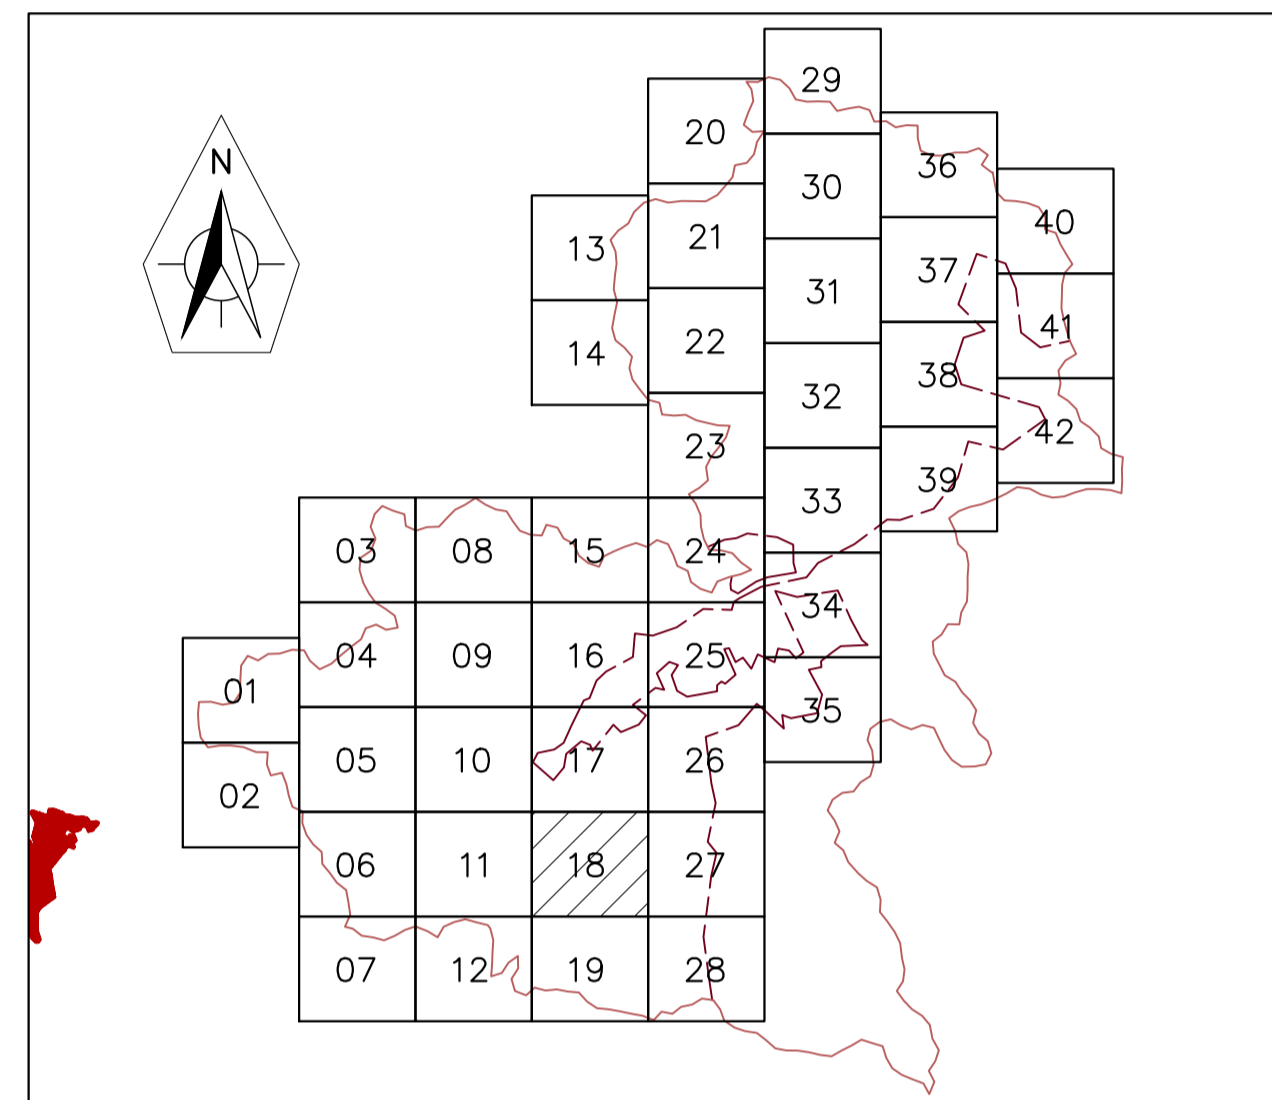

MAPA CHAVE
ESCALA 1:200.000

LEGENDAS

ZONEAMENTO

- ZAC-1 (ZONA DE ADENSAMENTO CONTROLADO 1)
- ZAC-2 (ZONA DE ADENSAMENTO CONTROLADO 2)
- ZEUA (ZONA DE EMPREENDIMENTOS DE IMPACTO URBANO-AMBIENTAL)
- ZEIA (ZONA DE INTERESSE AMBIENTAL)
- APP (ÁREA DE PRESERVAÇÃO PERMANENTE)
- ZAR-1 (ZONA DE ADENSAMENTO RESTRITO 1)
- ZAR-2 (ZONA DE ADENSAMENTO RESTRITO 2)
- ZEIC (ZONA DE INTERESSE CULTURAL)
- ZEIS 1 (ZONA ESPECIAL DE INTERESSE SOCIAL 1)
- ZEIS 2 (ZONA ESPECIAL DE INTERESSE SOCIAL 2)
- ZEIS 3 (ZONA ESPECIAL DE INTERESSE SOCIAL 3)
- ZEIU (ZONA ESPECIAL DE INTERESSE URBANÍSTICO)
- ADE CENTRO HISTÓRICO (ÁREA DE DIRETRIZES ESPECIAIS DO CENTRO HISTÓRICO)

LIMITE MUNICIPAL E PERÍMETRO URBANO

- LIMITE DO MUNICÍPIO DE SABARÁ
- PERÍMETRO URBANO

HIERARQUIZAÇÃO DO SISTEMA VIÁRIO

- RODOVIAS
- VIA ARTERIAL
- VIA COLETORA
- VIA LOCAL
- LINHA FÉRREA
- CURSOS D'ÁGUA

NOTAS

1. A IMAGEM DE SATÉLITE FOI RETIRADA DO GOOGLE EARTH.
2. SISTEMA DE COORDENADAS UTM (UNIVERSAL TRANSVERSA DE MERCATOR).
3. MEDIDAS EM METROS.

PREFEITURA MUNICIPAL DE SABARÁ

SECRETARIA MUNICIPAL DE PLANEJAMENTO E GESTÃO
PERÍMETRO URBANO 2015
PLANTA E DETALHES

LEI DE USO E OCUPAÇÃO DO SOLO	FOLHA: 18/42
MAPA DE MACROZONEAMENTO	ESCALA: INDICADA
REVISÃO DA LEGISLAÇÃO URBANÍSTICA COMPLEMENTAR DE SABARÁ	DATA: 01/09/2017 REVISÃO: 01