


IMAGEM DE SATÉLITE  
SEM ESCALA

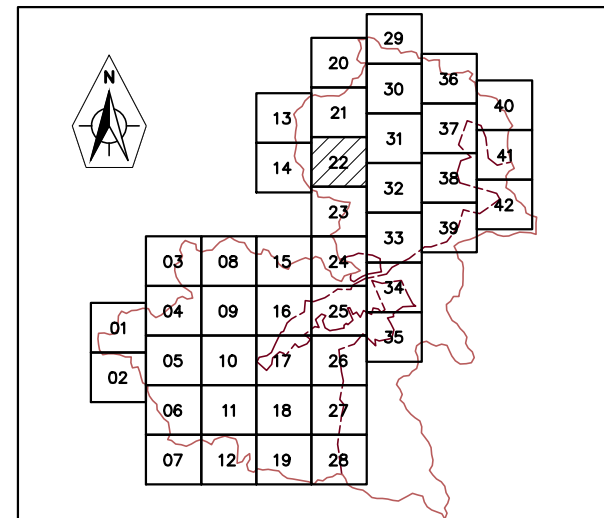

MAPA CHAVE  
ESCALA 1:200.000

**LEGENDAS**

**ZONEAMENTO**

- ZAC-1 (ZONA DE ADENSAMENTO CONTROLADO 1)
- ZAC-2 (ZONA DE ADENSAMENTO CONTROLADO 2)
- ZEUA (ZONA DE EMPREENDIMENTOS DE IMPACTO URBANO-AMBIENTAL)
- ZEIA (ZONA DE INTERESSE AMBIENTAL)
- APP (ÁREA DE PRESERVAÇÃO PERMANENTE)
- ZAR-1 (ZONA DE ADENSAMENTO RESTRITO 1)
- ZAR-2 (ZONA DE ADENSAMENTO RESTRITO 2)
- ZEIC (ZONA DE INTERESSE CULTURAL)
- ZEIS 1 (ZONA ESPECIAL DE INTERESSE SOCIAL 1)
- ZEIS 2 (ZONA ESPECIAL DE INTERESSE SOCIAL 2)
- ZEIS 3 (ZONA ESPECIAL DE INTERESSE SOCIAL 3)
- ZEIU (ZONA ESPECIAL DE INTERESSE URBANÍSTICO)
- ADE CENTRO HISTÓRICO (ÁREA DE DIRETRIZES ESPECIAS DO CENTRO HISTÓRICO)

**LIMITE MUNICIPAL E PERÍMETRO URBANO**

- LIMITE DO MUNICÍPIO DE SABARÁ
- PERÍMETRO URBANO

**HIERARQUIZAÇÃO DO SISTEMA VIÁRIO**

- RODOVIAS
- VIA ARTERIAL
- VIA COLETORA
- VIA LOCAL
- LINHA FÉRREA
- CURSOS D'ÁGUA

**NOTAS**

1. A IMAGEM DE SATÉLITE FOI RETRADA DO GOOGLE EARTH.
2. SISTEMA DE COORDENADAS UTM (UNIVERSAL TRANSVERSA DE MERCATOR).
3. MEDIDAS EM METROS.



**PREFEITURA MUNICIPAL DE SABARÁ**

SECRETARIA MUNICIPAL DE PLANEJAMENTO E GESTÃO  
PERÍMETRO URBANO 2015  
PLANTA E DETALHES

<b>LEI DE USO E OCUPAÇÃO DO SOLO</b>	FOLHA: <b>22/42</b>
<b>MAPA DE MACROZONEAMENTO</b>	ESCALA: <b>INDICADA</b>
<b>REVISÃO DA LEGISLAÇÃO URBANÍSTICA COMPLEMENTAR DE SABARÁ</b>	DATA: <b>01/09/2017</b> REVISÃO: <b>01</b>

CONFIR. DE  
PENSAS  
REF. 0510  
TITULO 0000  
GREEN 0000  
LILLO 0000  
MAZINTE 0000  
MUN. 0000  
MUN. 0000  
DEMAS 0000

PLANTA  
ESCALA 1:5.000