

PLANTA  
ESCALA 1:5.000


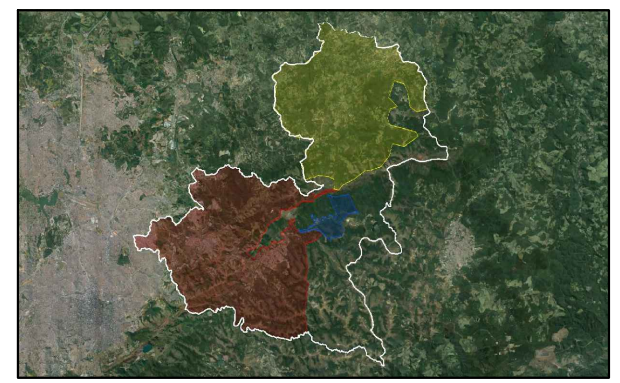


IMAGEM DE SATÉLITE  
SEM ESCALA

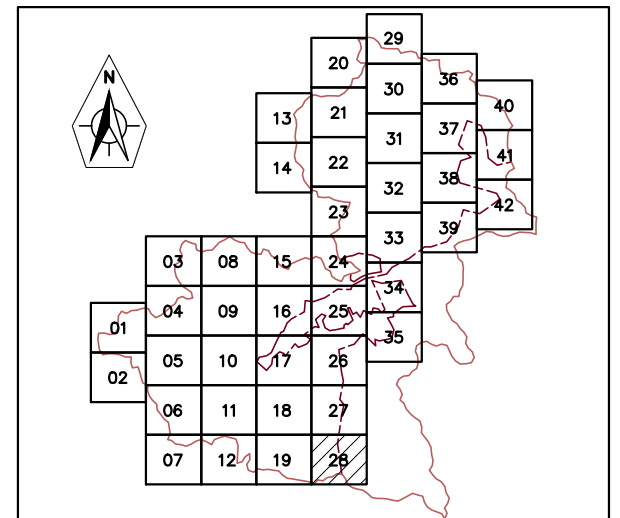

MAPA CHAVE  
ESCALA 1:200.000

LEGENDAS

ZONEAMENTO

- ZAC-1 (ZONA DE ADENSAMENTO CONTROLADO 1)
- ZAC-2 (ZONA DE ADENSAMENTO CONTROLADO 2)
- ZEUA (ZONA DE EMPREENDIMENTOS DE IMPACTO URBANO-AMBIENTAL)
- ZEIA (ZONA DE INTERESSE AMBIENTAL)
- APP (ÁREA DE PRESERVAÇÃO PERMANENTE)
- ZAR-1 (ZONA DE ADENSAMENTO RESTRITO 1)
- ZAR-2 (ZONA DE ADENSAMENTO RESTRITO 2)
- ZEIC (ZONA DE INTERESSE CULTURAL)
- ZEIS 1 (ZONA ESPECIAL DE INTERESSE SOCIAL 1)
- ZEIS 2 (ZONA ESPECIAL DE INTERESSE SOCIAL 2)
- ZEIS 3 (ZONA ESPECIAL DE INTERESSE SOCIAL 3)
- ZEIU (ZONA ESPECIAL DE INTERESSE URBANÍSTICO)
- ADE CENTRO HISTÓRICO (ÁREA DE DIRETRIZES ESPECIAIS DO CENTRO HISTÓRICO)

LIMITE MUNICIPAL E PERÍMETRO URBANO

- LIMITE DO MUNICÍPIO DE SABARÁ
- PERÍMETRO URBANO

HIERARQUIZAÇÃO DO SISTEMA VIÁRIO

- RODOVIAS
- VIA ARTERIAL
- VIA COLETORA
- VIA LOCAL
- LINHA FÉRREA
- CURSOS D'ÁGUA

NOTAS

1. A IMAGEM DE SATÉLITE FOI RETRADA DO GOOGLE EARTH.
2. SISTEMA DE COORDENADAS UTM (UNIVERSAL TRANSVERSA DE MERCATOR).
3. MEDIDAS EM METROS.



PREFEITURA MUNICIPAL DE SABARÁ

SECRETARIA MUNICIPAL DE PLANEJAMENTO E GESTÃO  
PERÍMETRO URBANO 2015  
PLANTA E DETALHES

LEI DE USO E OCUPAÇÃO DO SOLO	FOLHA:	28/42
MAPA DE MACROZONEAMENTO	ESCALA:	INDICADA
REVISÃO DA LEGISLAÇÃO URBANÍSTICA COMPLEMENTAR DE SABARÁ	DATA:	01/09/2017
	REVISÃO:	01

CONFIR. DE	0,00
PENHAS	0,00
REF.	0,00
YELLOW	0,00
GREEN	0,00
BLUE	0,00
RED	0,00
MAGENTA	0,00
BLACK	0,00
OTHER	0,00
TOTAL	0,00