

# Centro Cultural **JOSÉ DA COSTA SEPÚLVEDA**



2026

R. Luís Cassiano, 60  
Centro, Sabará - Minas Gerais



**Sabará**  
Prefeitura Municipal



Centro Cultural  
**JOSÉ DA  
COSTA  
SEPÚLVEDA**

2026

# SUMÁRIO

HISTÓRIA .....

RIDER TÉCNICO - SOM .....

RIDER TÉCNICO - LUZ .....

ESPAÇOS FÍSICOS .....

# HISTÓRIA

O Cine Bandeirante foi inaugurado em 1959. O terreno destinado à sua construção foi cedido pelo então prefeito José Américo da Sepúlveda, no final da década de 1950, como uma iniciativa de valorização e preservação do patrimônio histórico local. A medida tinha como objetivo proteger o antigo Teatro Municipal, que vinha sofrendo sucessivas descaracterizações em decorrência da instalação de equipamentos e da realização de eventos cinematográficos. À época, o espaço abrigava o Cinema Borba Gato, amplamente frequentado pela população, o que intensificava o uso e comprometia a integridade do edifício teatral.

Esse processo ocorreu em um contexto de grande expansão do cinema no Brasil, período em que a abertura de novas salas cinematográficas em diversas regiões do país refletia o entusiasmo crescente do público por essa forma de expressão artística.

Embora, já houvesse o Cine Borba Gato e o Cine São Francisco, a população sabarense logo se empolgou com a grande novidade. A partir da inauguração a vida social e cultural sabarense teve um ganho em espaço cultural. O Cine Teatro é equipamento com maior capacidade, preparado para receber 500 espectadores, se tornou polo cultural, recebendo inúmeras atrações de diversas partes do país. O local passou por desafios, quando houve interdição das atividades na década de 1980 que entristeceu a vida do sabarense e foram abertas somente em 1991, após sua reforma.

Em 2002, o equipamento cultural foi reconhecido como patrimônio cultural do município. O Centro Cultural recebe, quase todos os dias, atividades culturais programadas e com agendamento. É equipado com tecnologia moderna de áudio, iluminação e vídeo, o centro cultural conta com um auditório, camarim e palco que garantem a excelência nas apresentações e exibições.










# RIDER TÉCNICO

Centro Cultural

**JOSÉ DA  
COSTA  
SEPÚLVEDA**



DESCRIÇÃO	IMAGEM ILUSTRATIVA	QUANTIDADE
<b>SOM</b>		
MESA DE SOM 24 CANAIS MGX 24 USB - PROFESSIONAL MIXER		1
PA FLY ONEAL OLA 206 R L		2
SUBWOOFERS - ALTO-FALANTES DE 18 POLEGADAS OLS 118		
CAIXA ATIVA - ALTO FALANTE 2 X8 POLEGADAS		
CAIXA DE ANTERA ATIVA - LF 1000AX		1
CAIXA DE ANTERA PASSIVA - LF 1000AX		1
CAIXA ANTERA ATIVA - TS700AX		1
CAIXA DE ANTERA PASSIVA - TS 700		1
CAIXA DE ANTERA ATIVA - M12.1A		1


CAIXA DE RETORNO ANTERA PASSIVA - M12		1
CAIXA DE RETORNO STANER PASSIVA TD420		4
CAIXA DE RETORNO ONEAL PASSIVA - OB3060X		2
POTÊNCIA WATISOM DBL6000 - CICLOTRON		1
MEDUSA 13 VIAS XLR / 7 VIAS P10		1

DESCRIÇÃO

IMAGEM ILUSTRATIVA

QUANTIDADE

MICROFONES E ACESSÓRIOS

KIT BATERIA AKG - P2		1
KIT BATERIA AKG - P4		4
KIT BATERIA AKG - P17		2
KIT BATERIA SHURE - PG 52		1
KIT BATERIA SHURE - PG 56		3
KIT BATERIA SHURE - PG 81		1

MICROFONE SHURE SM 58		4
MICROFONE SHURE SM 58 - COM CHAVE		2
MICROFONE SHURE PG 57		1
MICROFONE SHURE SM58 SEM FIO		1
MICROFONE AUDIO-TECHNICA MB		1
MICROFONE AURICULAR LE SON LS 801-CT		4
DIRECT BOX WDI 600 WIRECONEX		2
PEDESTAIS PARA MICROFONE		12
DESCRIÇÃO	IMAGEM ILUSTRATIVA	QUANTIDADE
AMPLIFICADORES		
AMPLIFICADOR DE GUITARRA GT STANER		1
AMPLIFICADOR DE BAIXO BX STANER		1

DESCRIÇÃO	IMAGEM ILUSTRATIVA	QUANTIDADE
<b>PROCESSAMENTO</b>		
PROCESSADOR ULTRADRIVE DCX 2496 BEHRINGER		2
<b>CAIXAS DE SOM ADICIONAIS</b>		
CAIXAS ATIVA JBL JS 121 A		3
CAIXA ATIVA E PASSIVA ANTERA M12 1A - ALTOFALANTE DE 12 POL		1
SUBGRAVE LF 1000 ANTERA - ATIVA		1
SUBGRAVE LF 1000 ANTERA - PASSIVA		1


DESCRIÇÃO	IMAGEM ILUSTRATIVA	QUANTIDADE
<b>ILUMINAÇÃO CÊNICA</b>		
MESA DE LUZ ETC COLOR SOURCE 20 (DIGITAL)		1
DMX 512 TEKHNÊ 06 CANAIS (Vara frontal)		1
DMX 512 TEKHNÊ 06 CANAIS (Palco)		1
DIMER DMX TEKHNÊ 512 (Palco s/Disjuntor)		1
DIMER DMX TEKHNÊ TKDL12 (Palco)		2
SPINTER MPL SO3H		2
13 REFLETORES LED – 24W TEKHNÊ (CASEIRO)		13

DESCRIÇÃO	IMAGEM ILUSTRATIVA	QUANTIDADE
<b>ILUMINAÇÃO CÊNICA</b>		
REFLETOR TELEM LED 18X18 LEDS RGBW (4 Vara frontal /8 Palco)		12
REFLETORES TELEM PC DE 1000W (SOLTO/PALCO)		6
ELIPSOIDAL TELEM 000M00401		3
REFLETOR ELIPSOIDAL ETC (COVER) 25°/50° 750W		6
PROJETOR OPTOMA EH500		2

# ESPAÇOS FÍSICOS

Centro Cultural

**JOSÉ DA  
COSTA  
SEPÚLVEDA**

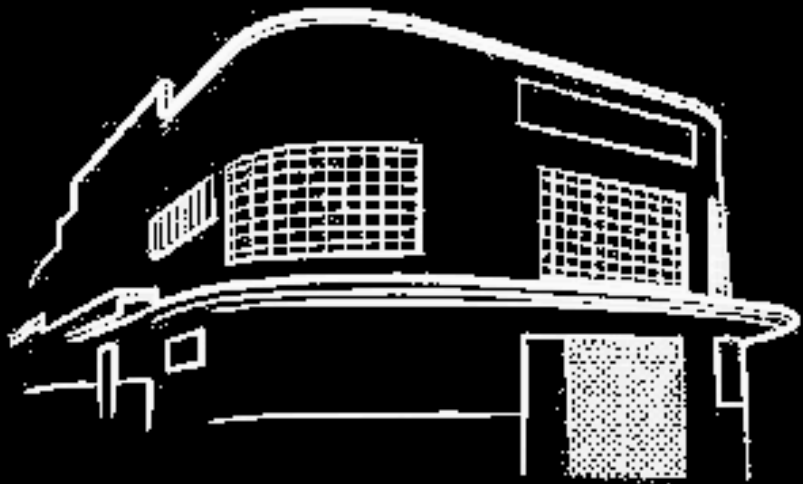



# BANHEIROS



# CAMARIM




# PALCO



# PLANTA 1º PAV -

## PLATÉIA /SALA DE PROJEÇÃO


ESCALA ÁREA TERREO /FOYER = 866,46m

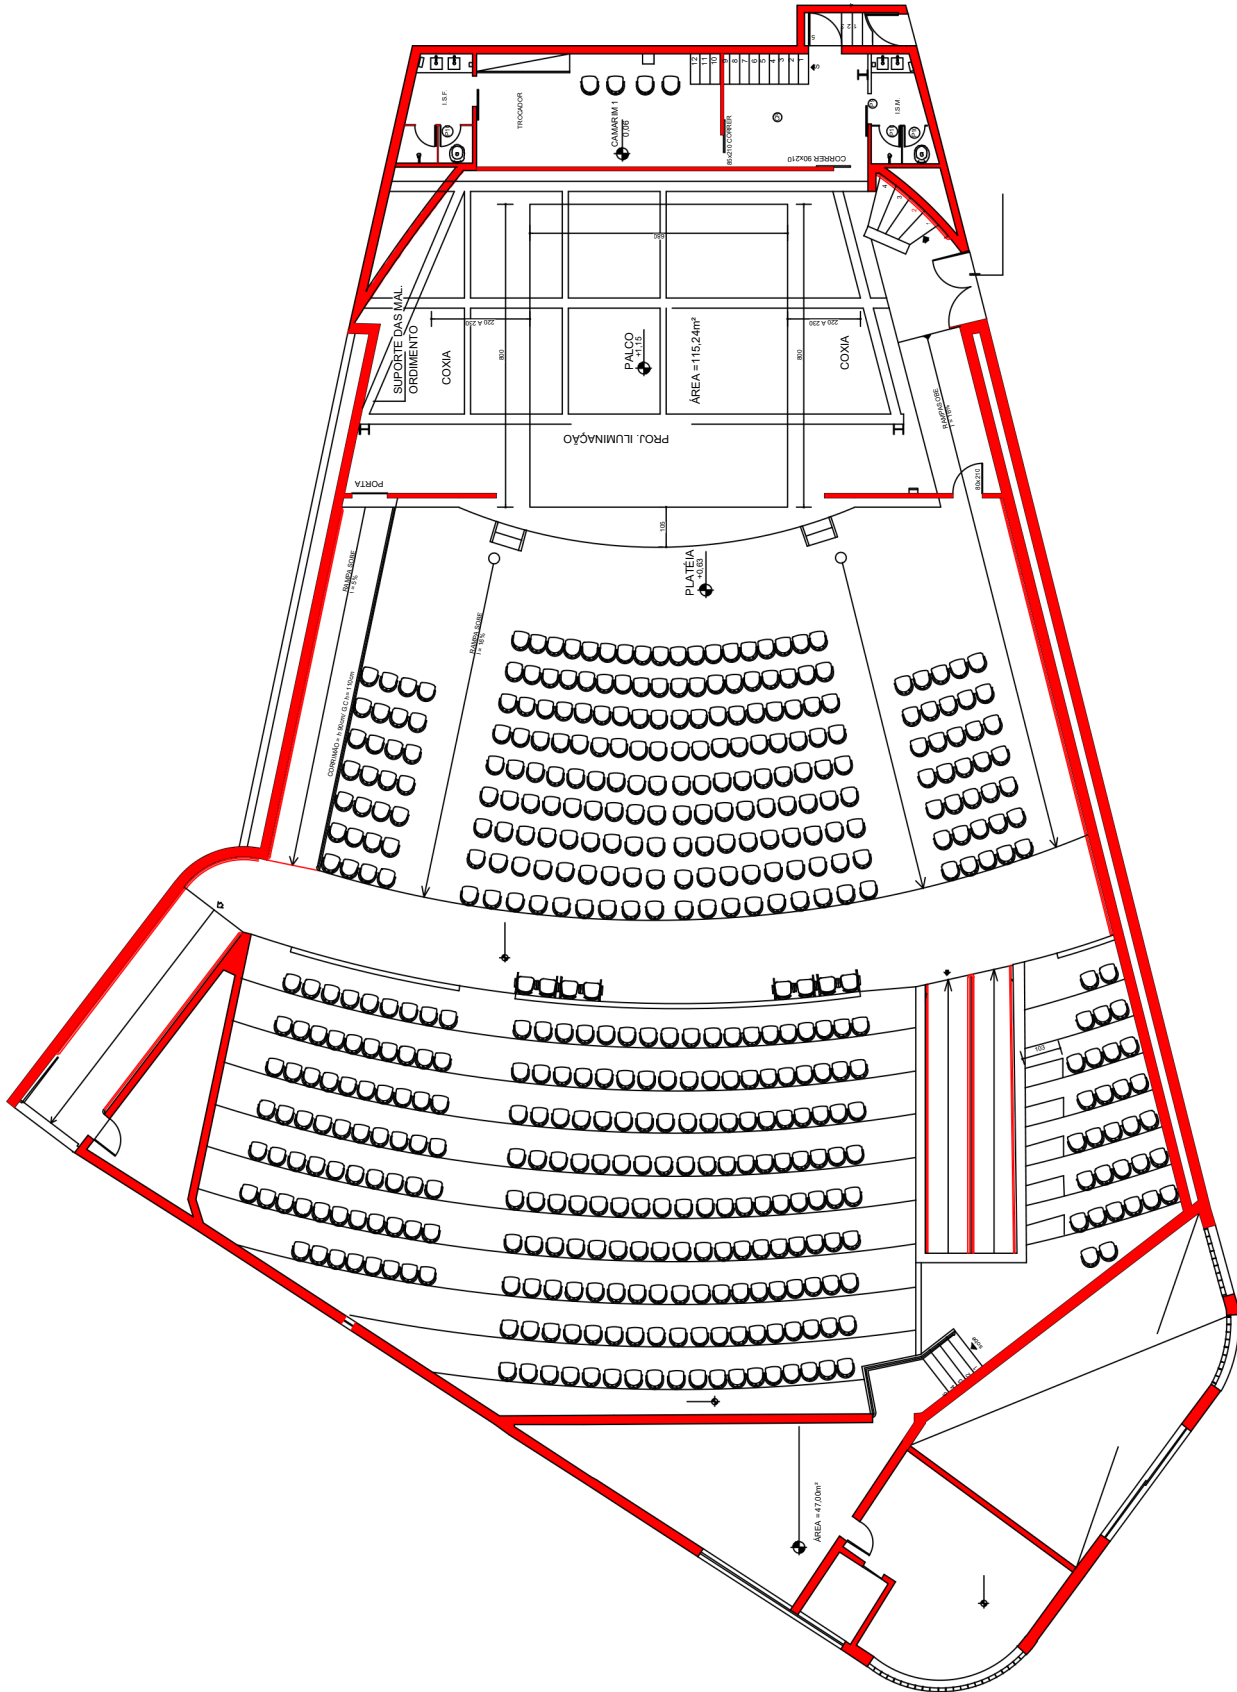

# PLANTA MESANINO CAMARIM 2


ÁREA MESANINO = 46,00m<sup>2</sup>

ESCALA 1/100

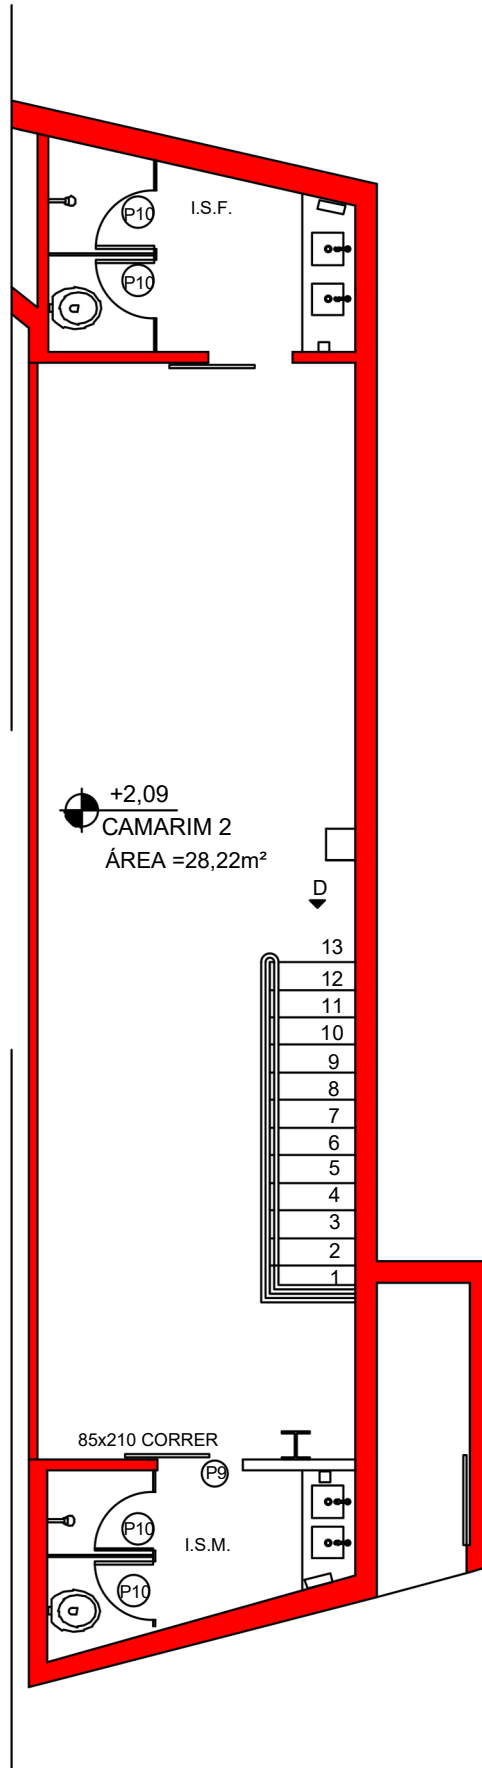

# PLANTA TÉRREO - FOYER

ESCALA 1/50  
ÁREA = 124,44m<sup>2</sup>

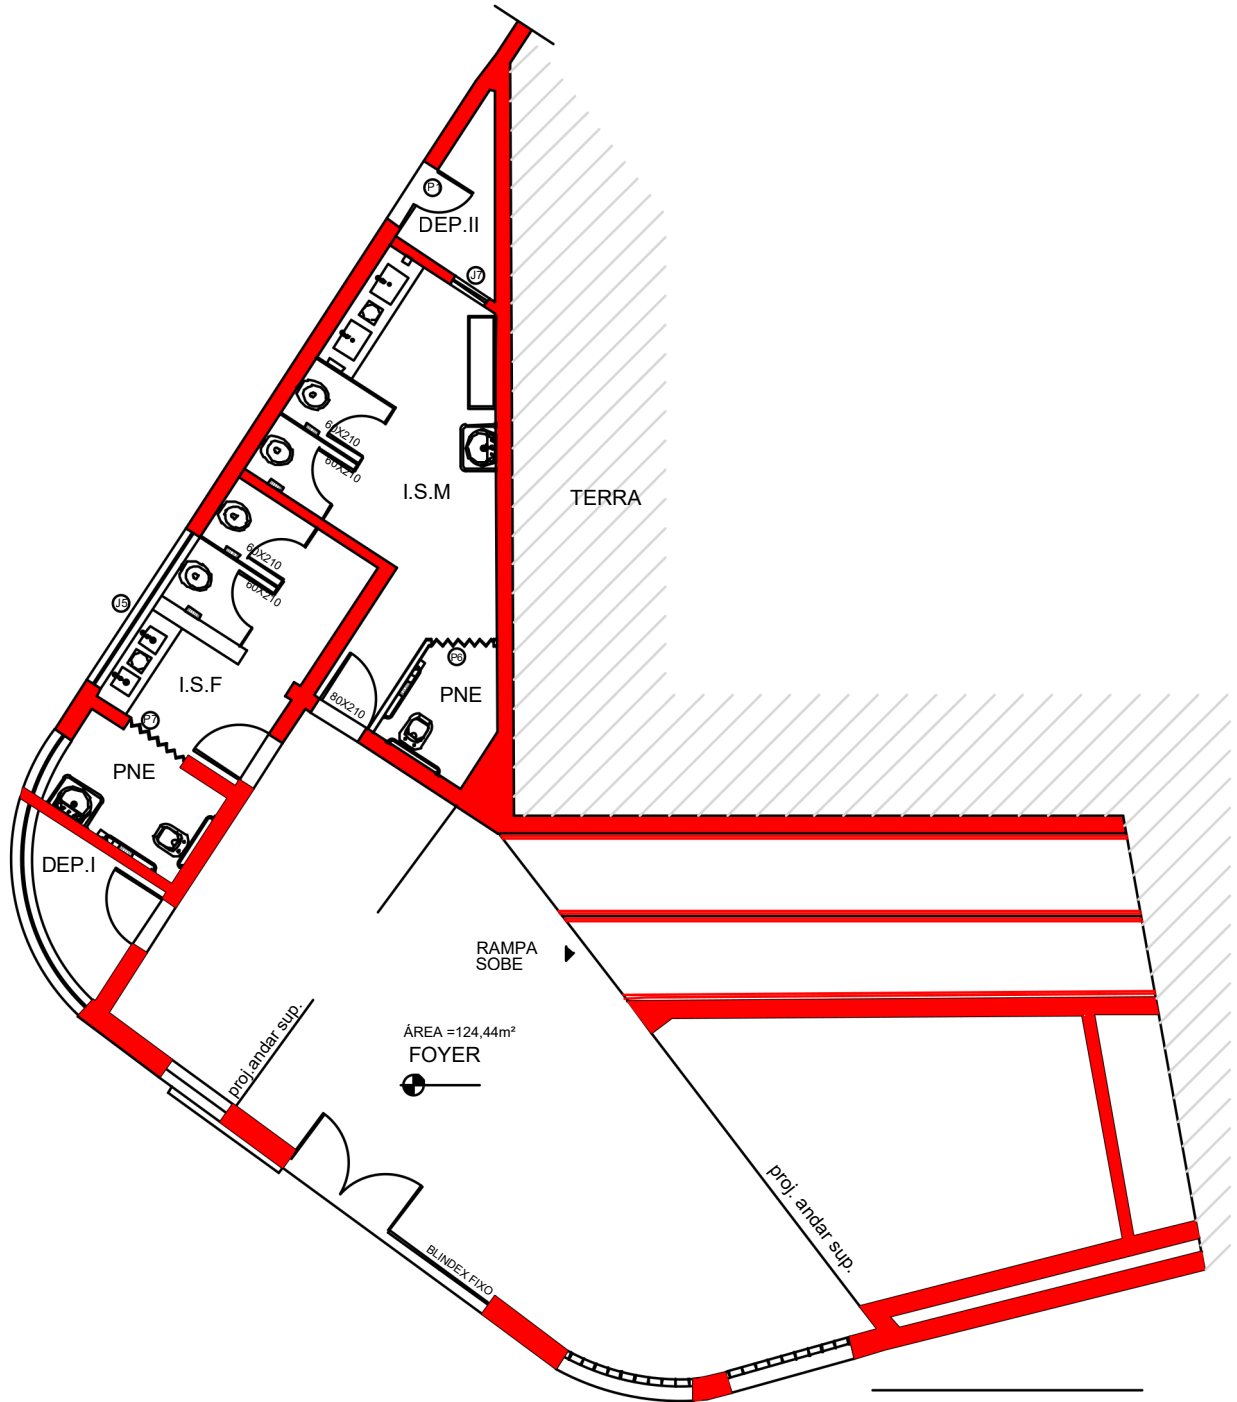

# LOCALIZAÇÃO

R. Luís Cassiano, 60  
Centro- Sabará



# FUNCIONAMENTO

Aberto para espetáculos e eventos.