PREFEITURA MUNICIPAL DE SABARÁ
ADMINISTRAÇÃO : 2017 Á 2020

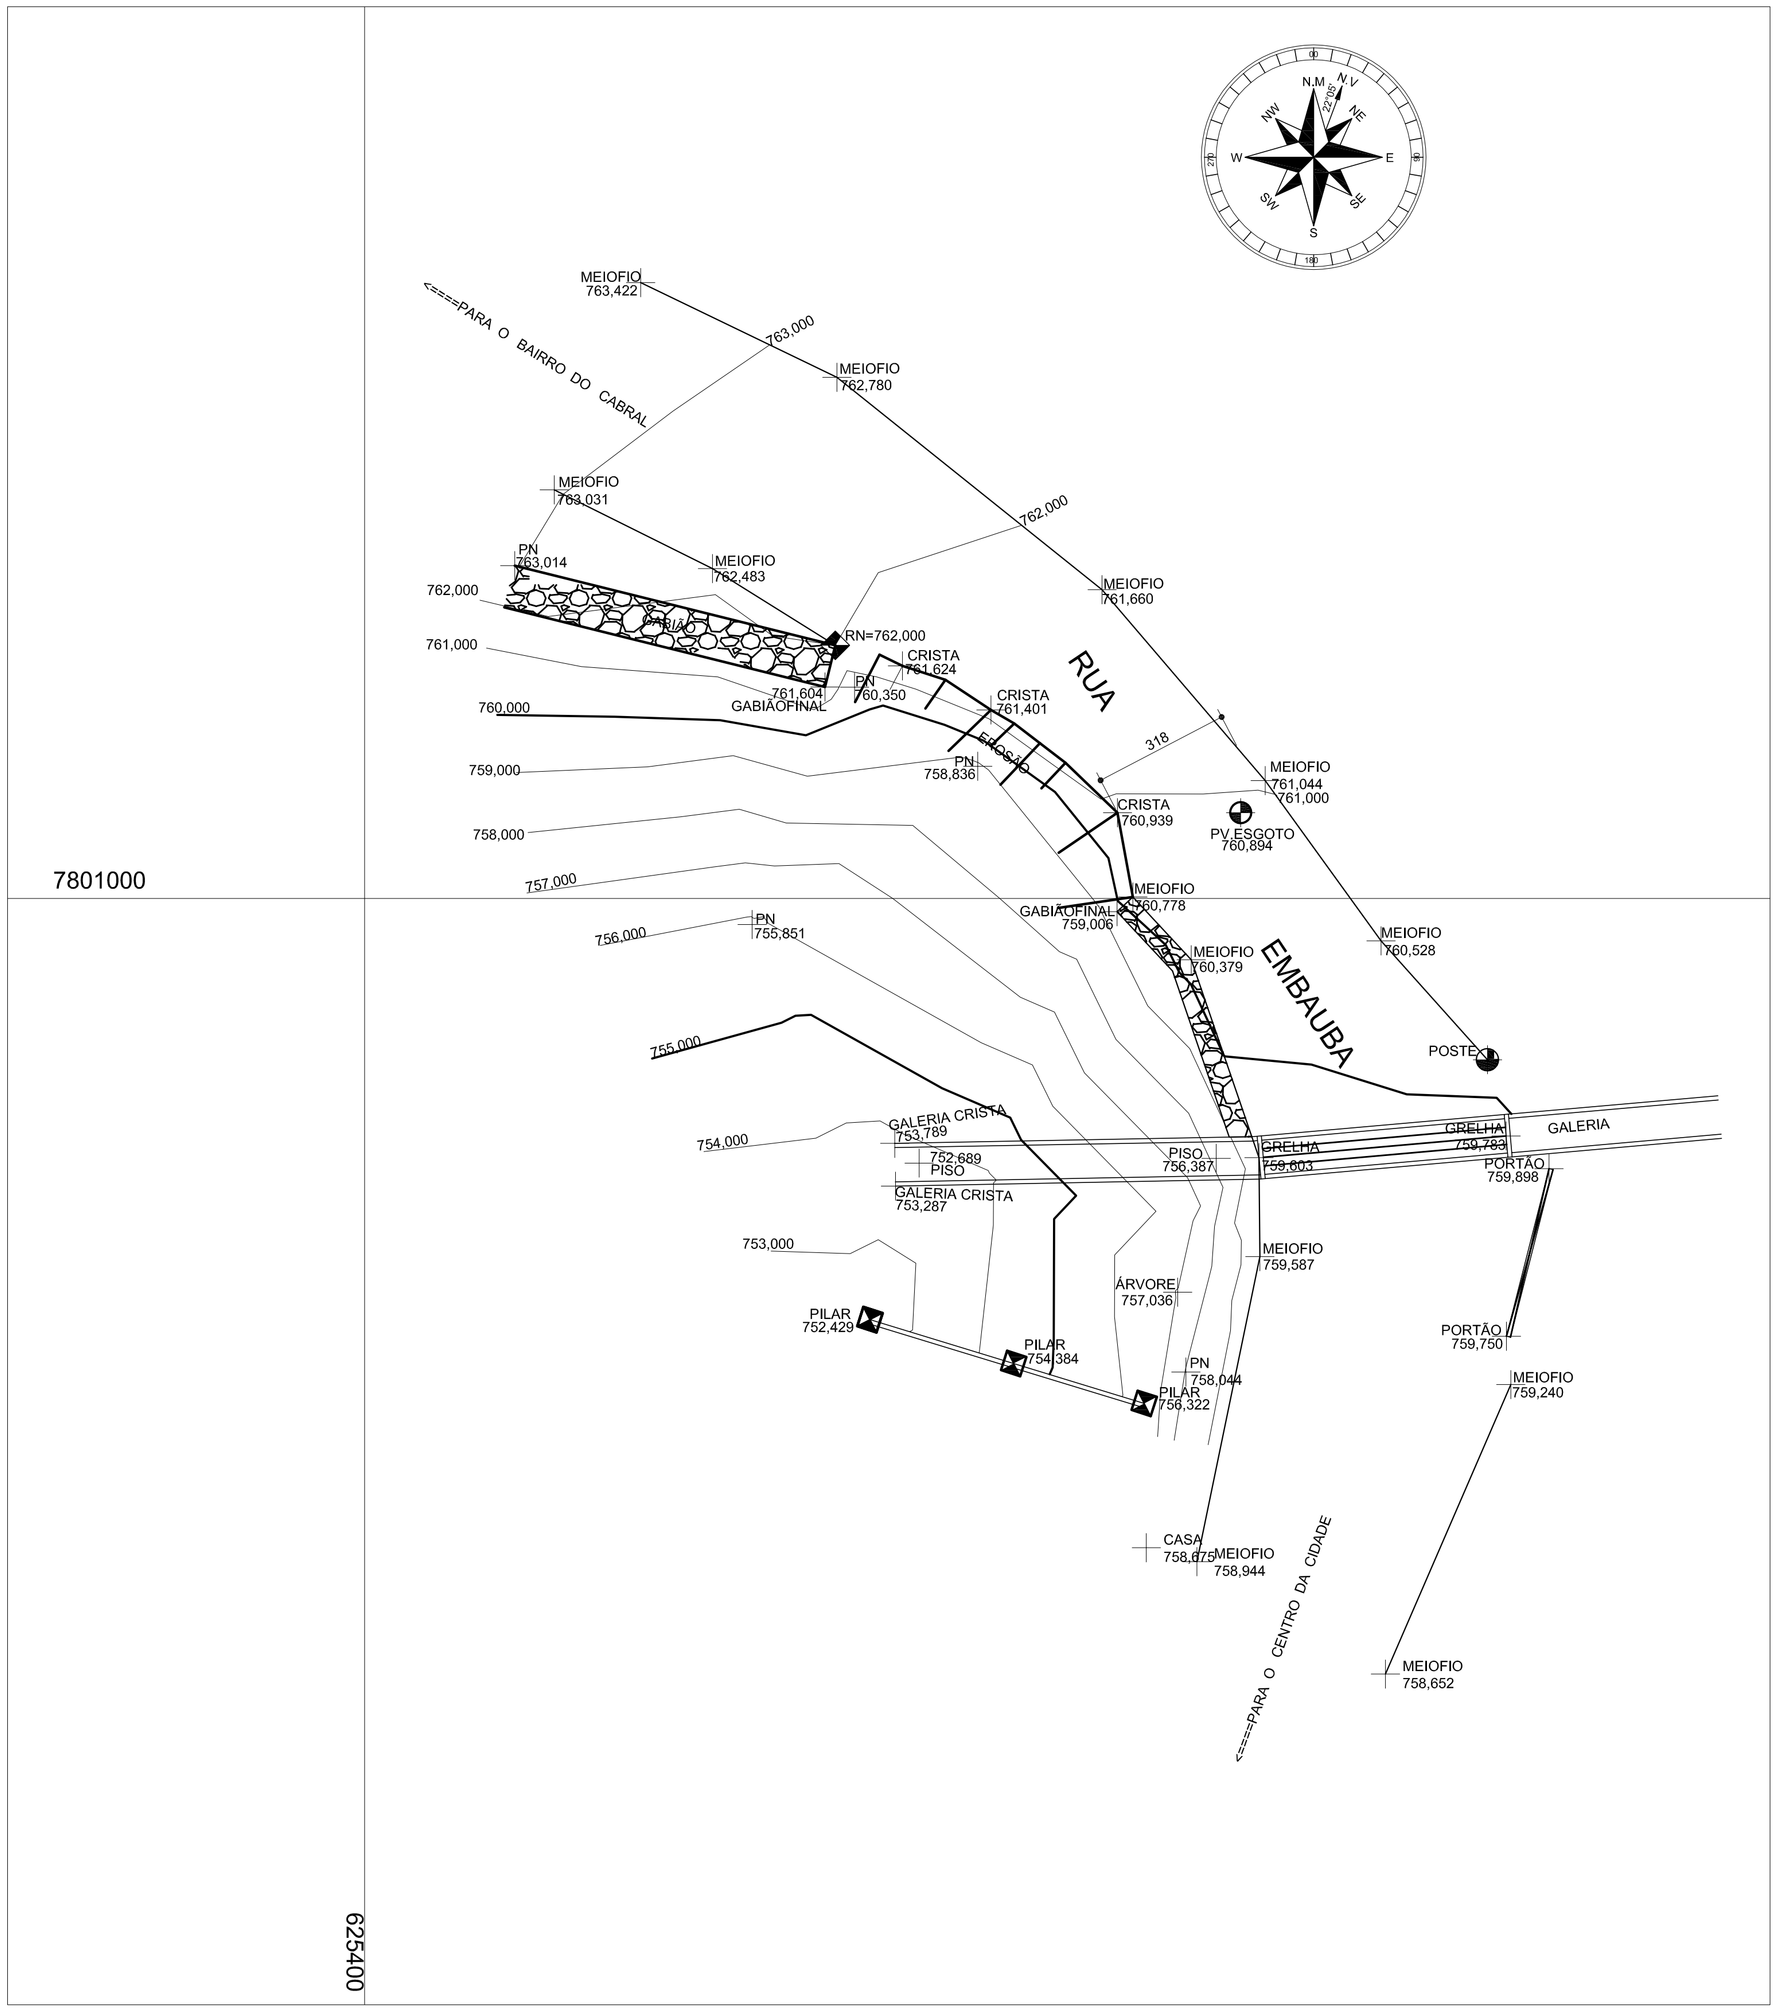

7801000

625400

PLANTA ESQUEMÁTICA
Ext: 20,00m
Escala: 1:100

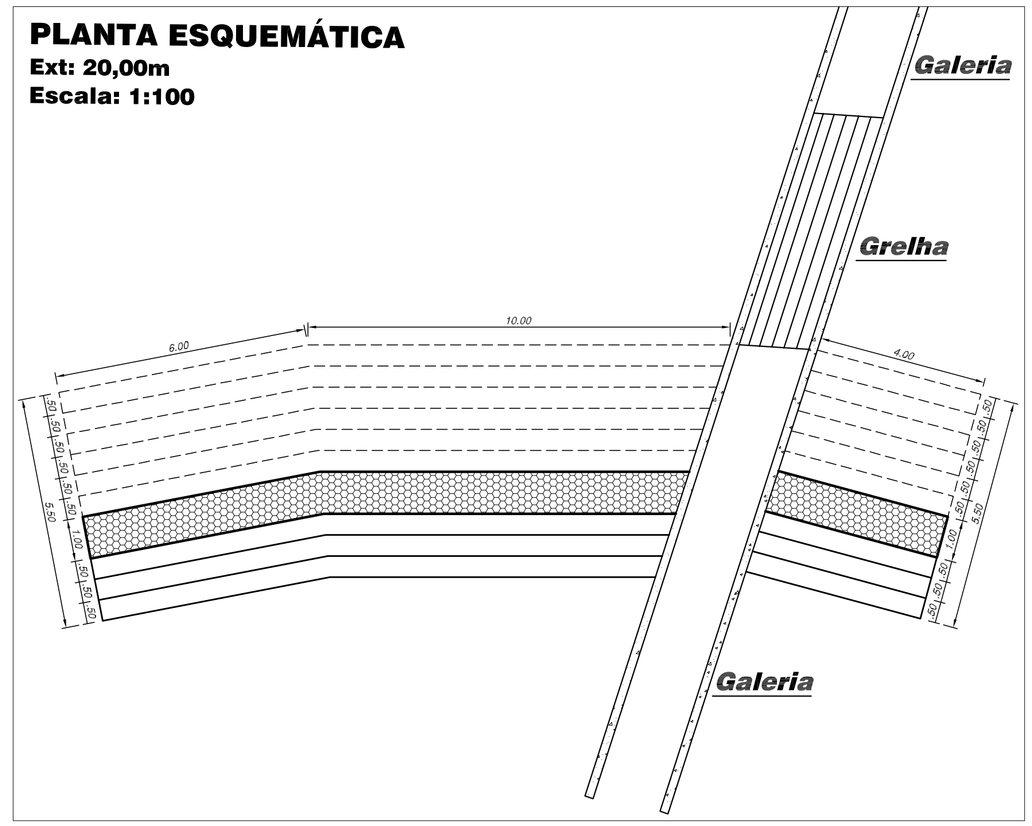

Seção Típica Gabião
Escala: 1:100

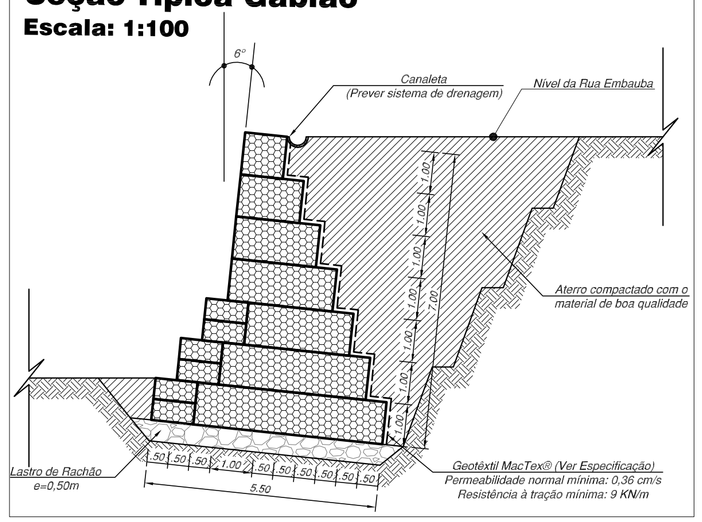

PREFEITURA MUNICIPAL DE SABARÁ
ESTADO DE MINAS GERAIS
SEMOB
SECRETARIA MUNICIPAL DE OBRAS

OBRA
MURO DE CONTENÇÃO EM ESTRUTURA DE GABIÃO

APROVAÇÃO
SECRETÁRIO DE OBRAS

LOCAL
TRECHO DA RUA EMBAUBA, BAIRRO DO CABRAL - SABARÁ / MG

RESP. TÉCNICO

PROJETO
LEVANTAMENTO PLANIALTIMÉTRICO

DESENHO	DATA	ESCALA	AREA TOTAL
HELTON	JANEIRO / 2017	1/100	0,00 m²

ESPECIFICAÇÕES
LEVANTAMENTO PLANIALTIMÉTRICO, PLANTA ESQUEMÁTICA GABIÃO E SEÇÃO TIPICA DO GABIÃO

NÚMERO PRANCHA
00/00

PREFEITURA MUNICIPAL DE SABARÁ

ADMINISTRAÇÃO : 2017 Á 2020

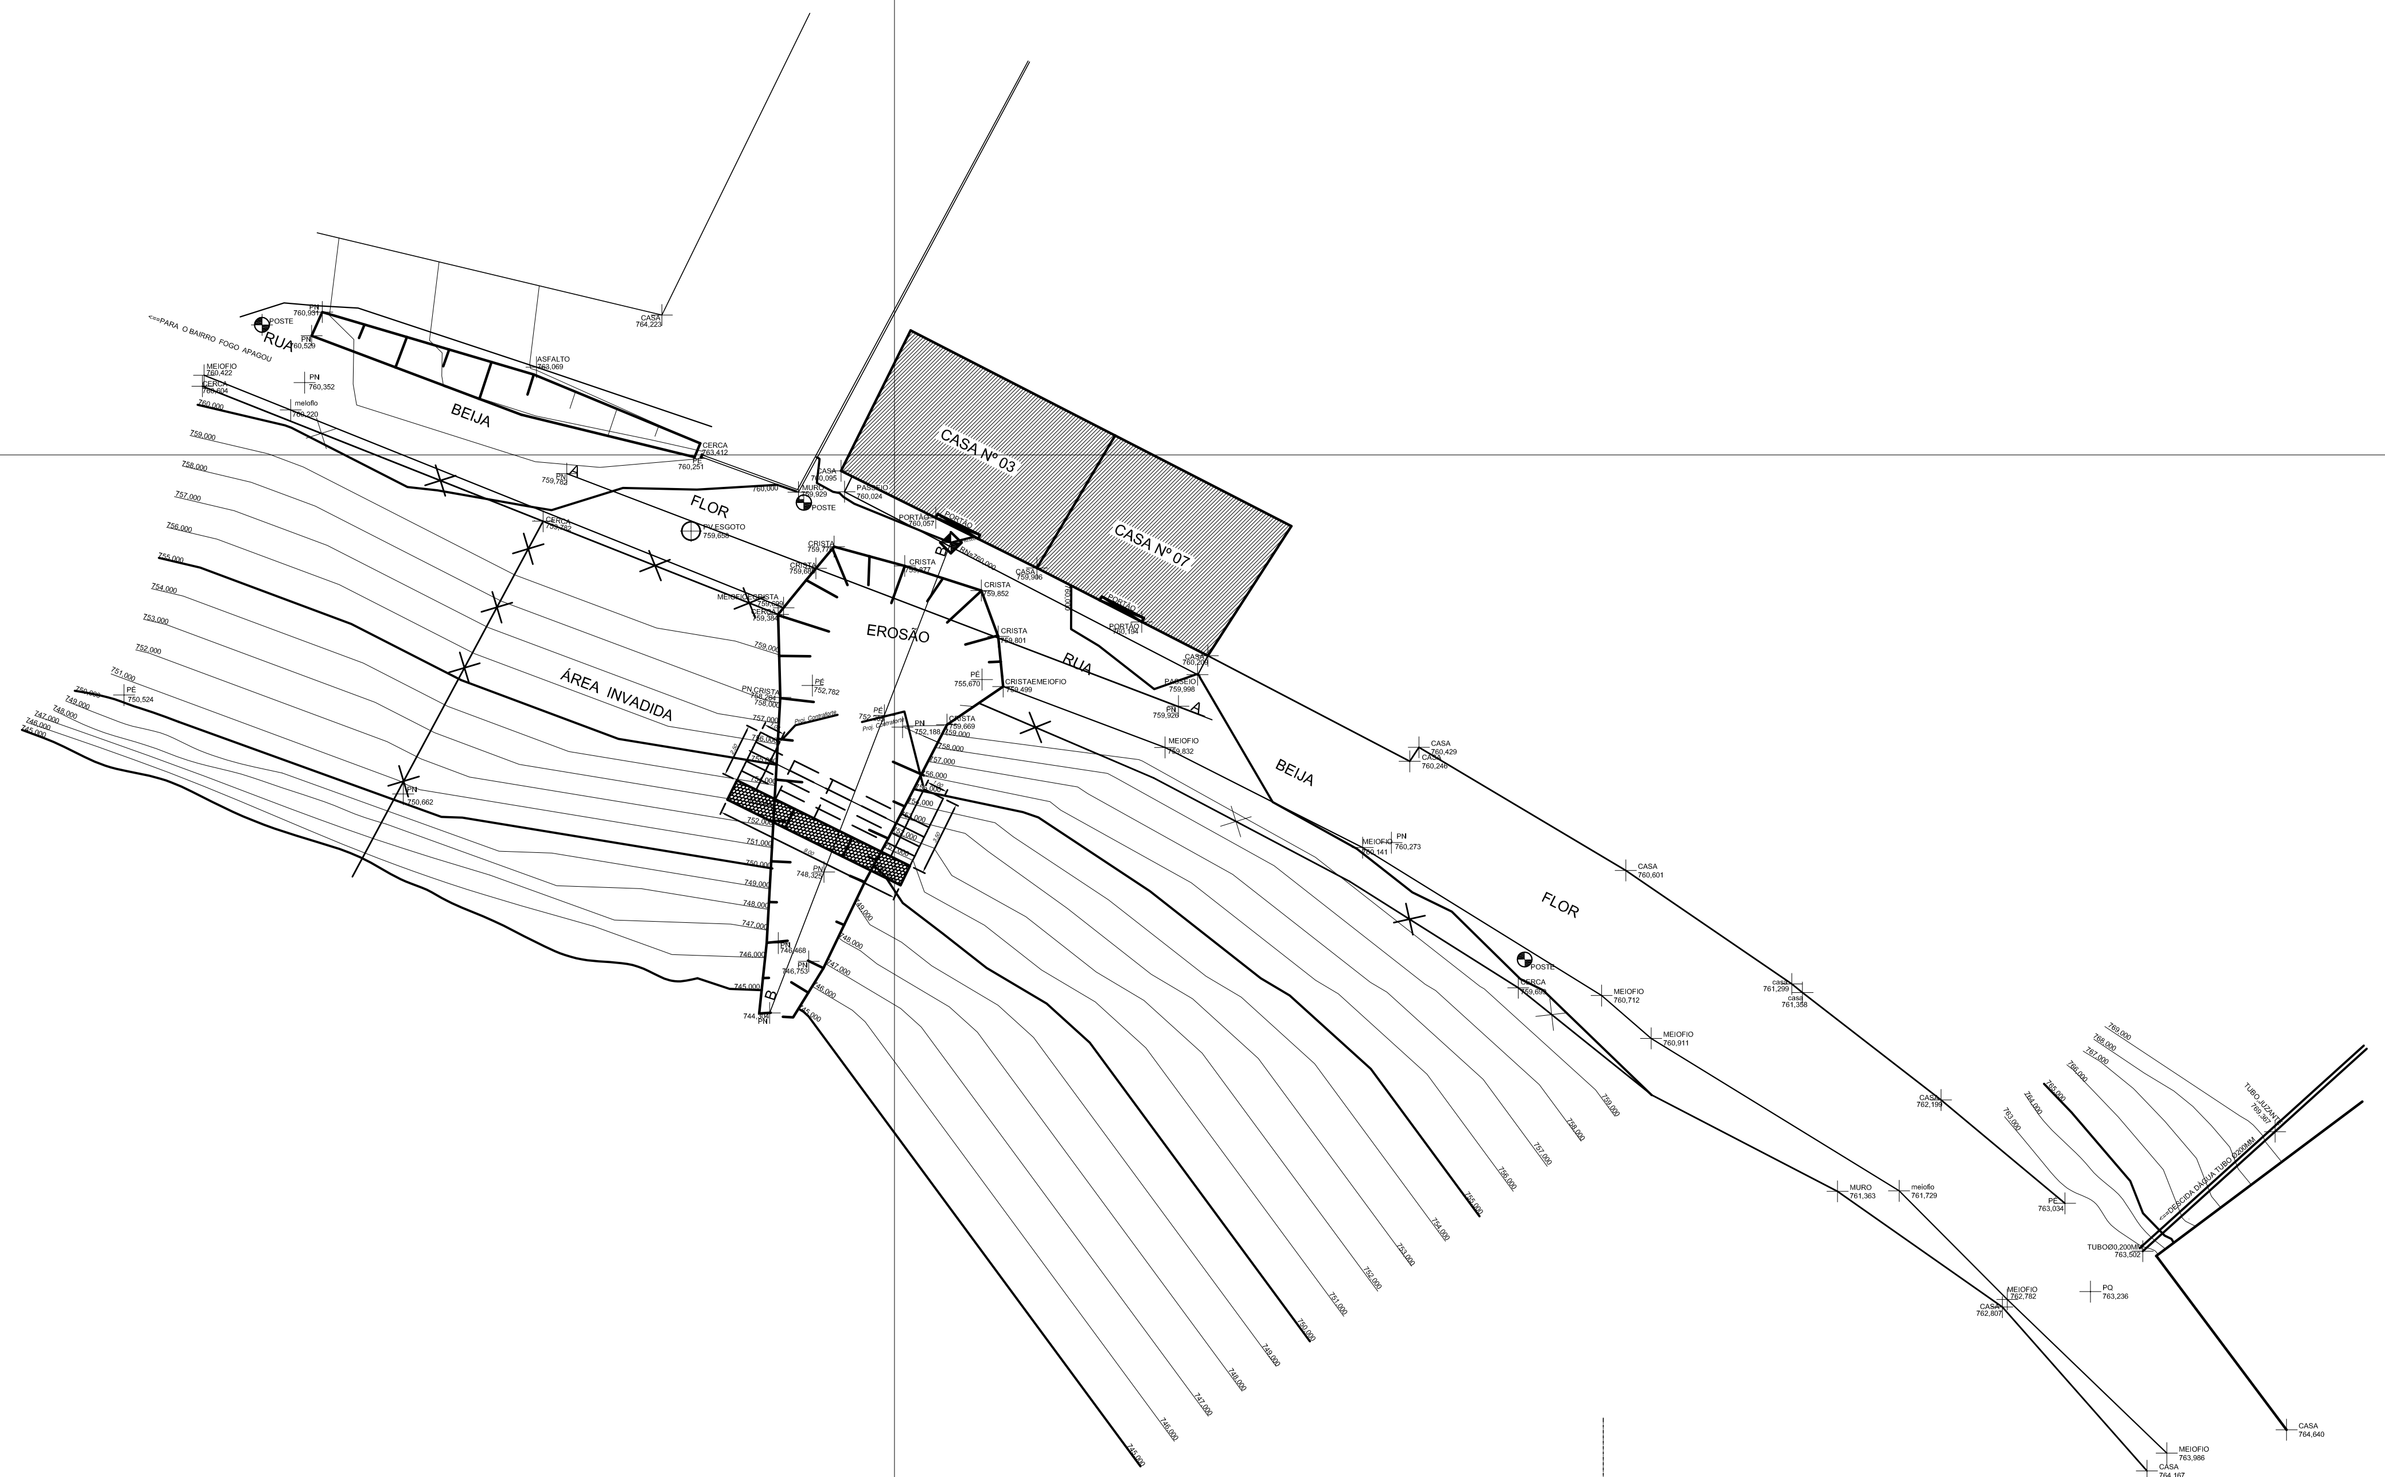

SECÇÃO AA

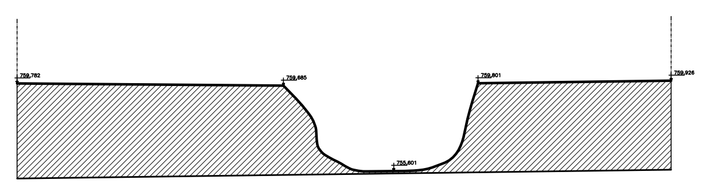

SECÇÃO BB

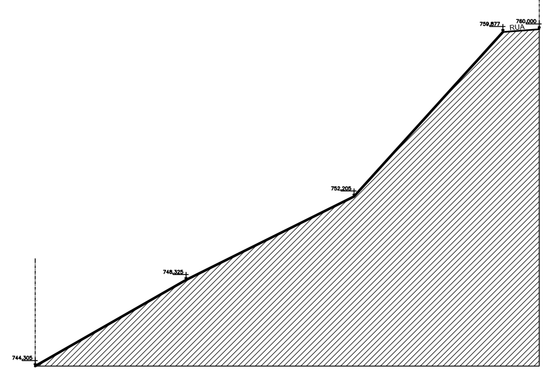

Seção Típica Gabião

Escala: 1:100

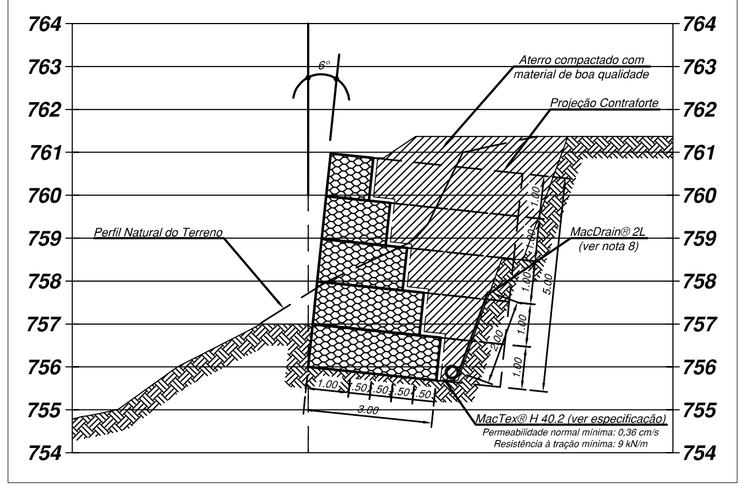

624200

PREFEITURA MUNICIPAL DE SABARÁ
ESTADO DE MINAS GERAIS
SEMOB
SECRETARIA MUNICIPAL DE OBRAS

OBRA: MURO DE CONTENÇÃO EM ESTRUTURA DE GABIÃO

APROVAÇÃO: SECRETÁRIO DE OBRAS

LOCAL: TRECHO DA RUA BEIJA FLOR, BAIRRO ADELMOLÂNDIA II - SABARÁ / MG

RESP. TÉCNICO: ALEXANDRO MOKS DO CARMO CREA: 92527 D, MG.

PROJETO: LEVANTAMENTO PLANIALTIMÉTRICO

DESENHO: HELTON | DATA: JANEIRO / 2016 | ESCALA: 1/200 | AREA TOTAL: 0,00 m²

ESPECIFICAÇÕES: LEVANTAMENTO PLANIALTIMÉTRICO, LOCAÇÃO, SEÇÕES E SEÇÃO TIPICA DO GABIÃO

NÚMERO PRANCHA: 01/01

FORMATO A1 - 594 X 841