


PLANTA DE SITUAÇÃO

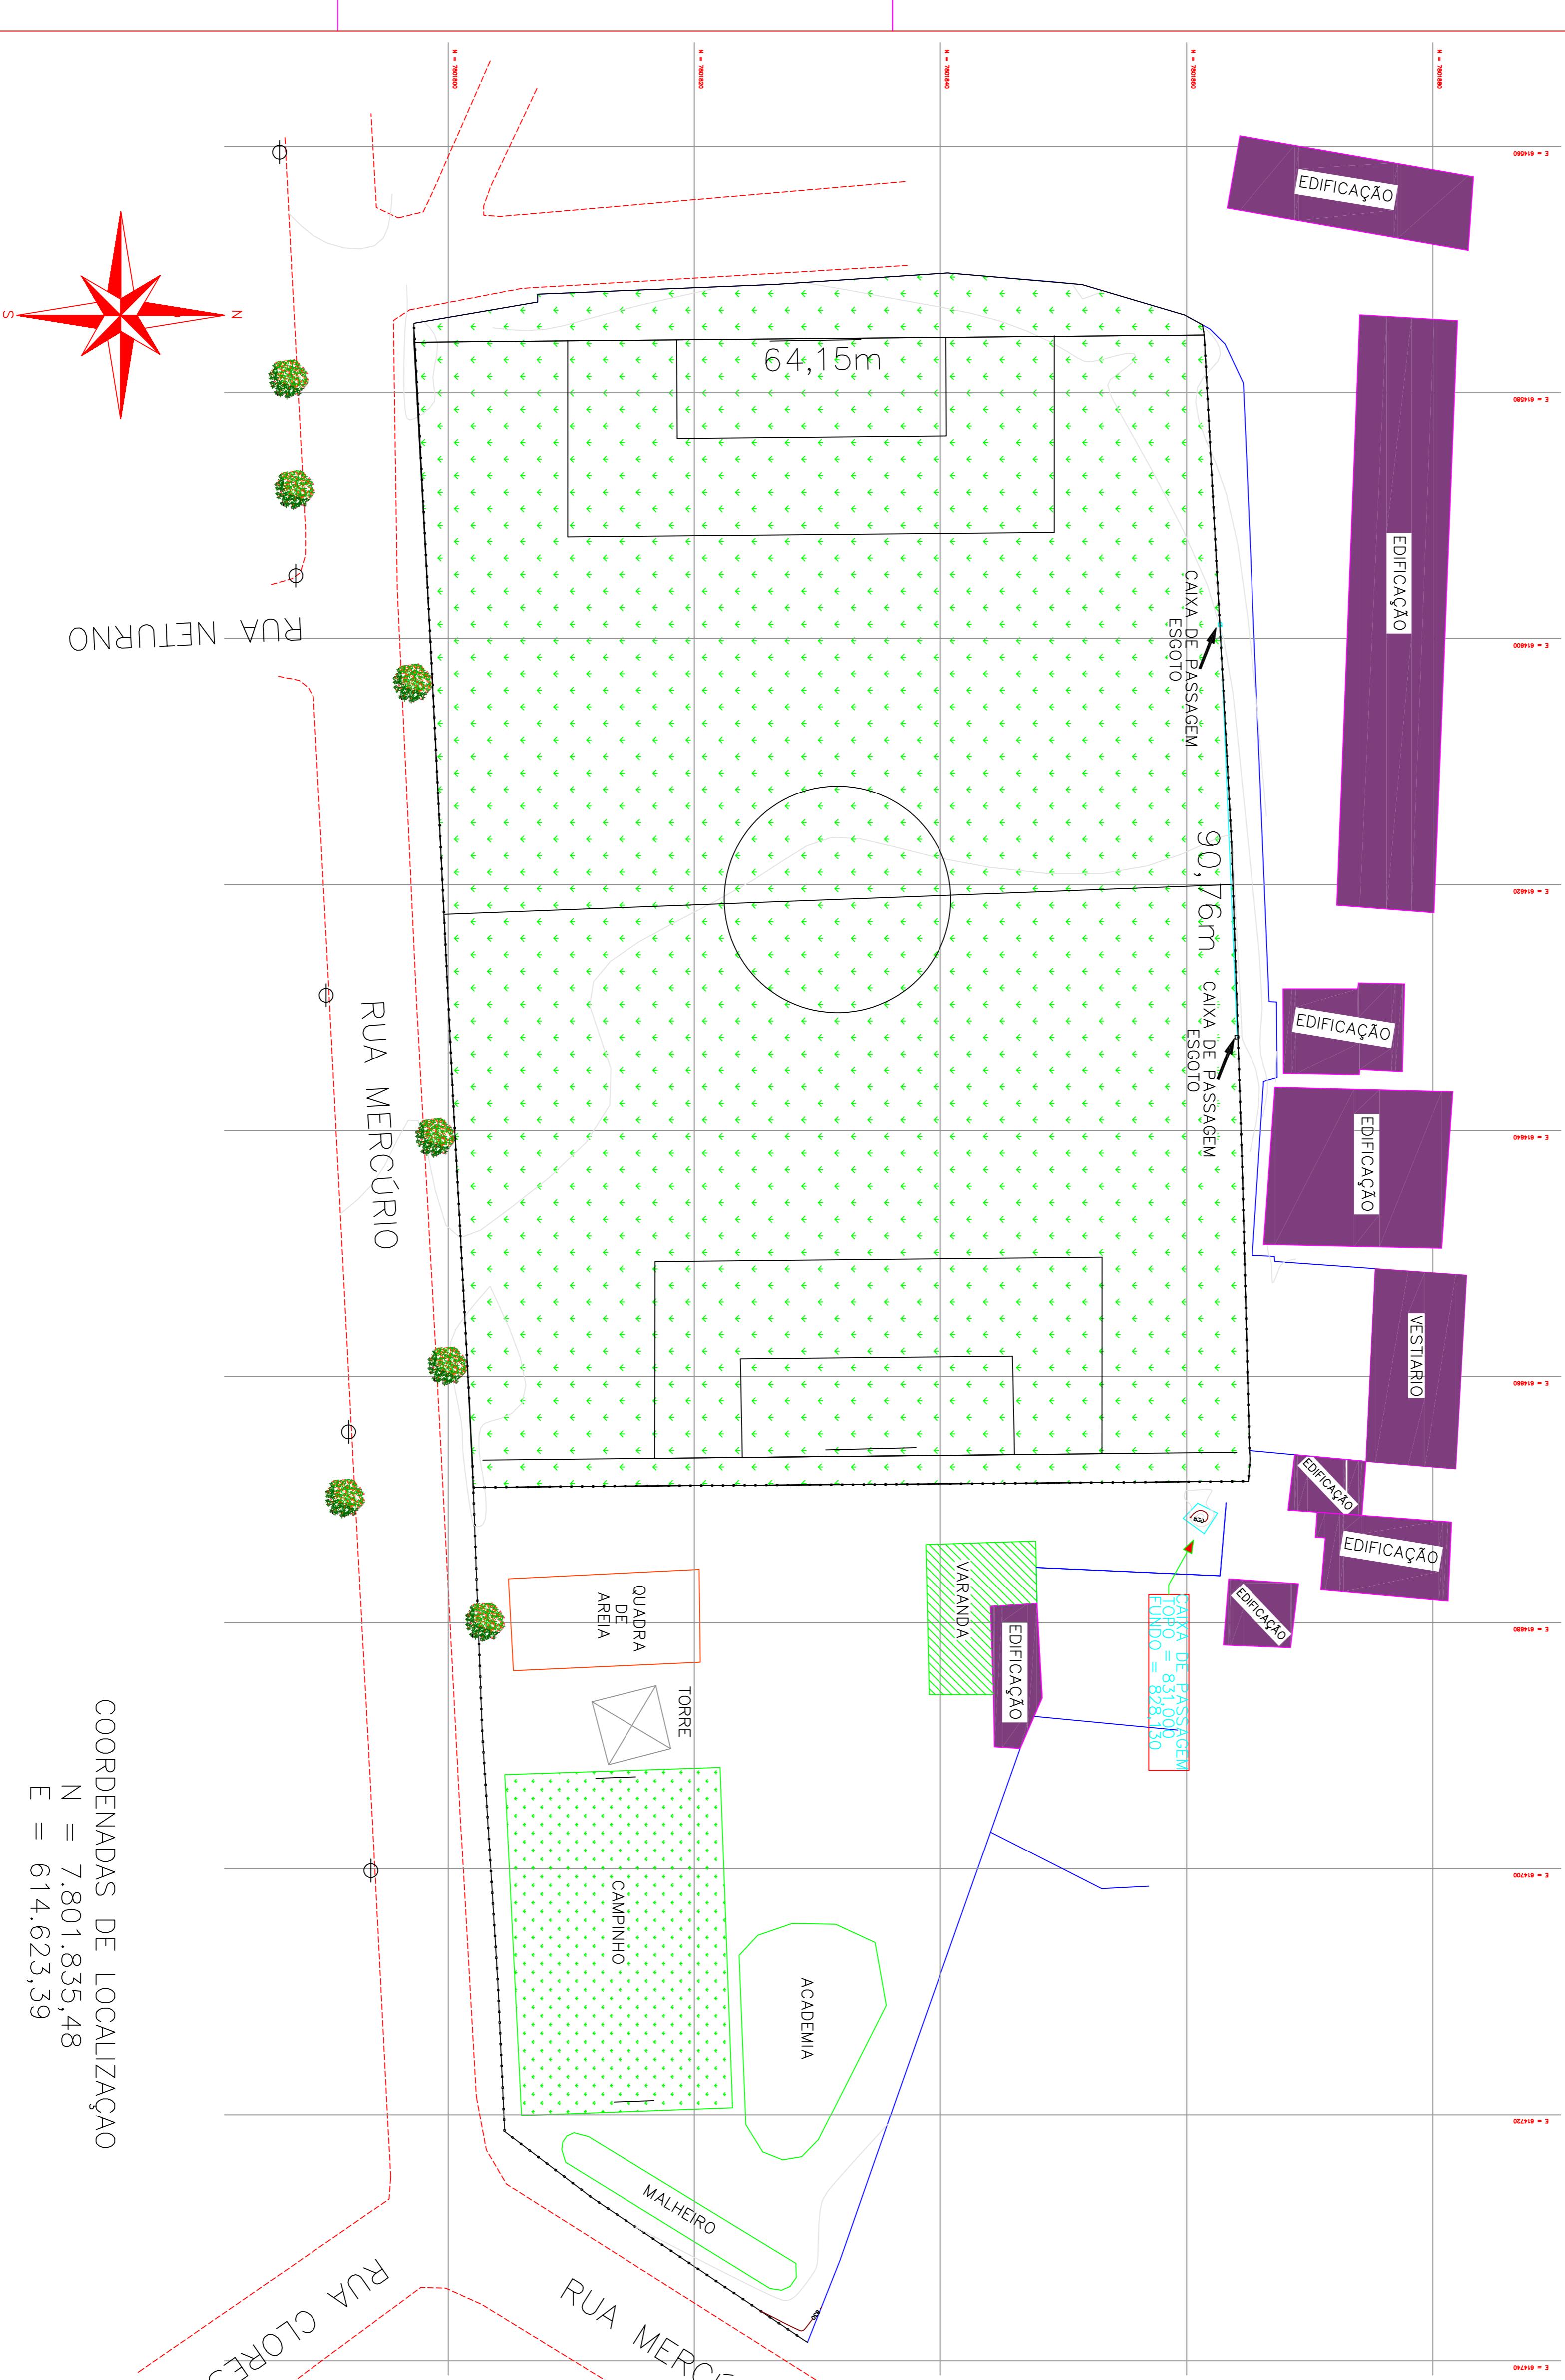

		 <p>PREFEITURA MUNICIPAL DE SABARA ESTADO DE MINAS GERAIS SECRETARIA MUNICIPAL DE OBRAS ADMINISTRAÇÃO 2017 - 2020</p>	
OBRA	APROVAÇÃO		
LEVANTAMENTO TOPOGRAFICO			
LOCAL	ENG. ALEXANDRO MOKS DO CARMO - CREA: 92.527 / D		
PROJETO	RESP. TÉCNICO		
RUA MERCURIO CDM R. NETURNO BAIRRO BDM RETIRO SABARA MG	JEDO B. BISPO DA SILVA - CREA: 38.262 / TD/MG		
DESENHO	ESCALA		
DAVIDSON A.	DATA MAIO / 2019	ÁREA TOTAL	
ESPECIFICAÇÕES		NÚMERO PRANCHAS	
LEVANTAMENTO PLANIALTIMETRICO			
01/01			