
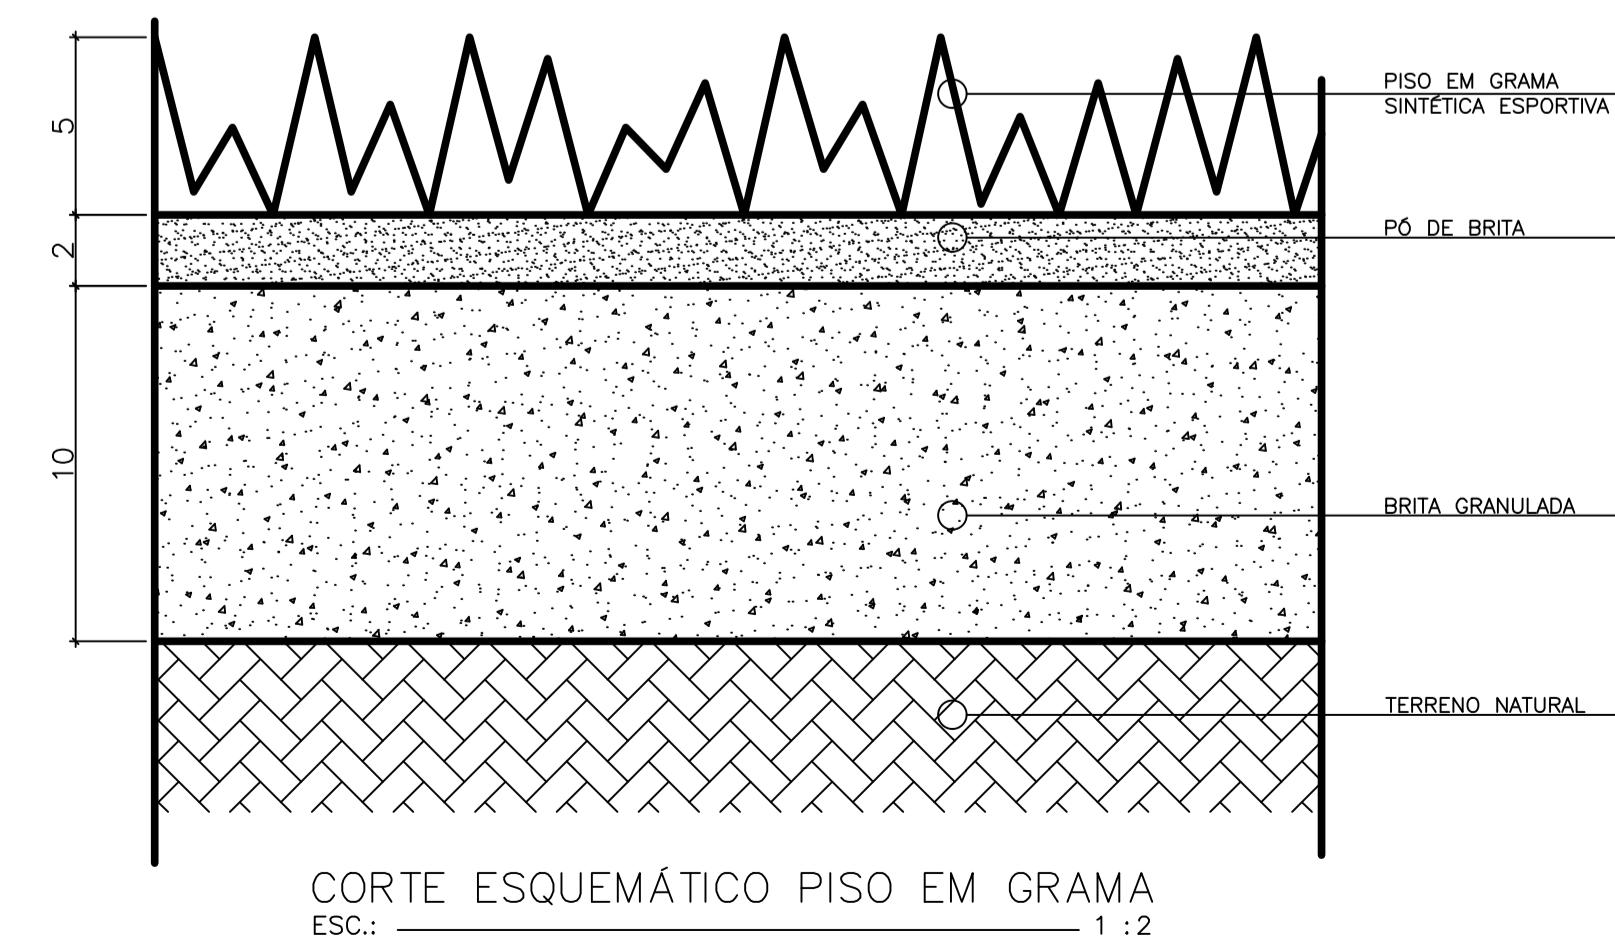


DETALHE DO ALAMBRADO
ESC.: 1 : 250

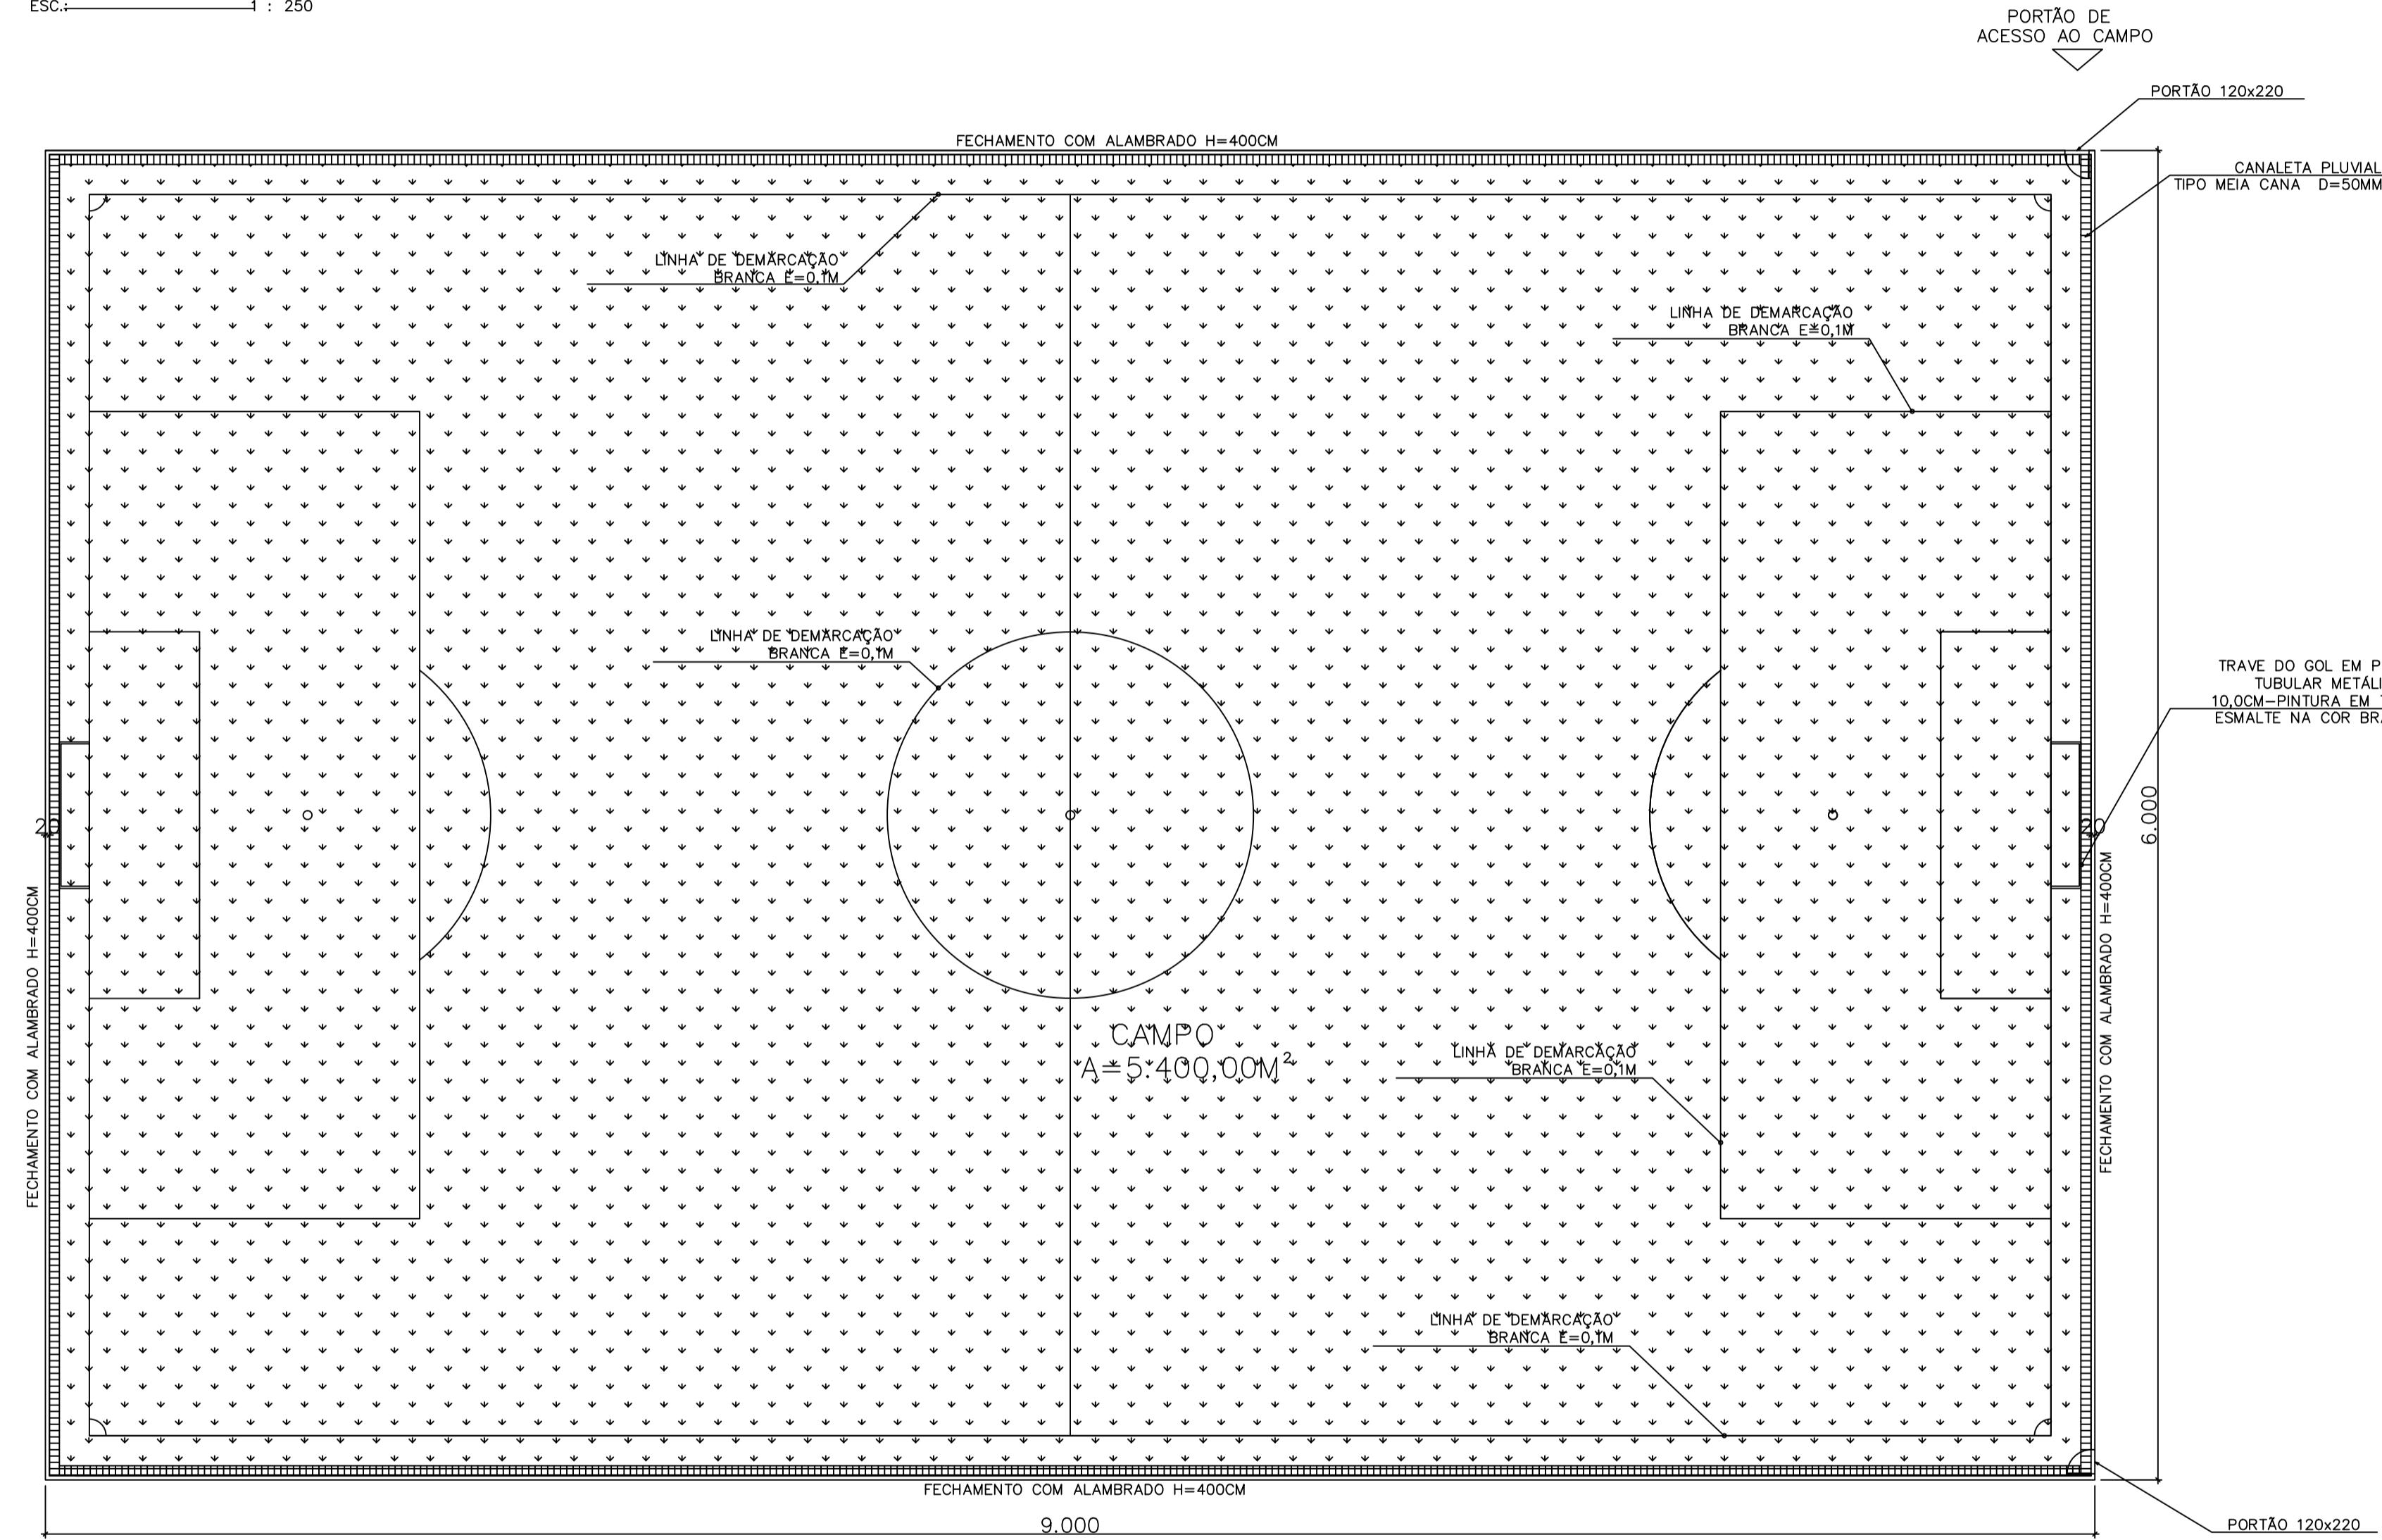

CORTE ESQUEMÁTICO PISO EM GRAMA
ESC.: 1 : 2

NOTAS:					
1— MEDIDAS EM METROS, COTAS ALTIMÉTRICAS EM METROS, DIÂMETROS EM MILÍMETROS, EXCETO ONDE INDICADO.					
LEGENDA:					
REV.	Descrição	Data	Exec.	Verif.	Aprov.
CONTRATADA:	CONTRATO N°				
	RT:	-	PROJ.:		
	REG. CREA:	-	REG. CREA:		
PREFEITURA MUNICIPAL DE SABARÁ / MG					
CONTRATANTE:	PREFEITURA MUNICIPAL DE SABARÁ				
PROGRAMA:					
MUNICÍPIO/ÁREA:	SABARÁ				
TÍTULO:	PROJETO DE REFORMA PROJETO BÁSICO CAMPO DE FUTEBOL – BOM RETIRO PLANTA, CORTES E DETALHES				
DATA:	JUL/2019	ESCALA:	1:250	PRANCHA:	
ARQUIVO:					02/02