



LEGENDA


ITEM	QUANTIDADE
GRAMA DO CAMPO	5.400,00m ²
ALAMBRADO GERAL	300,00ML

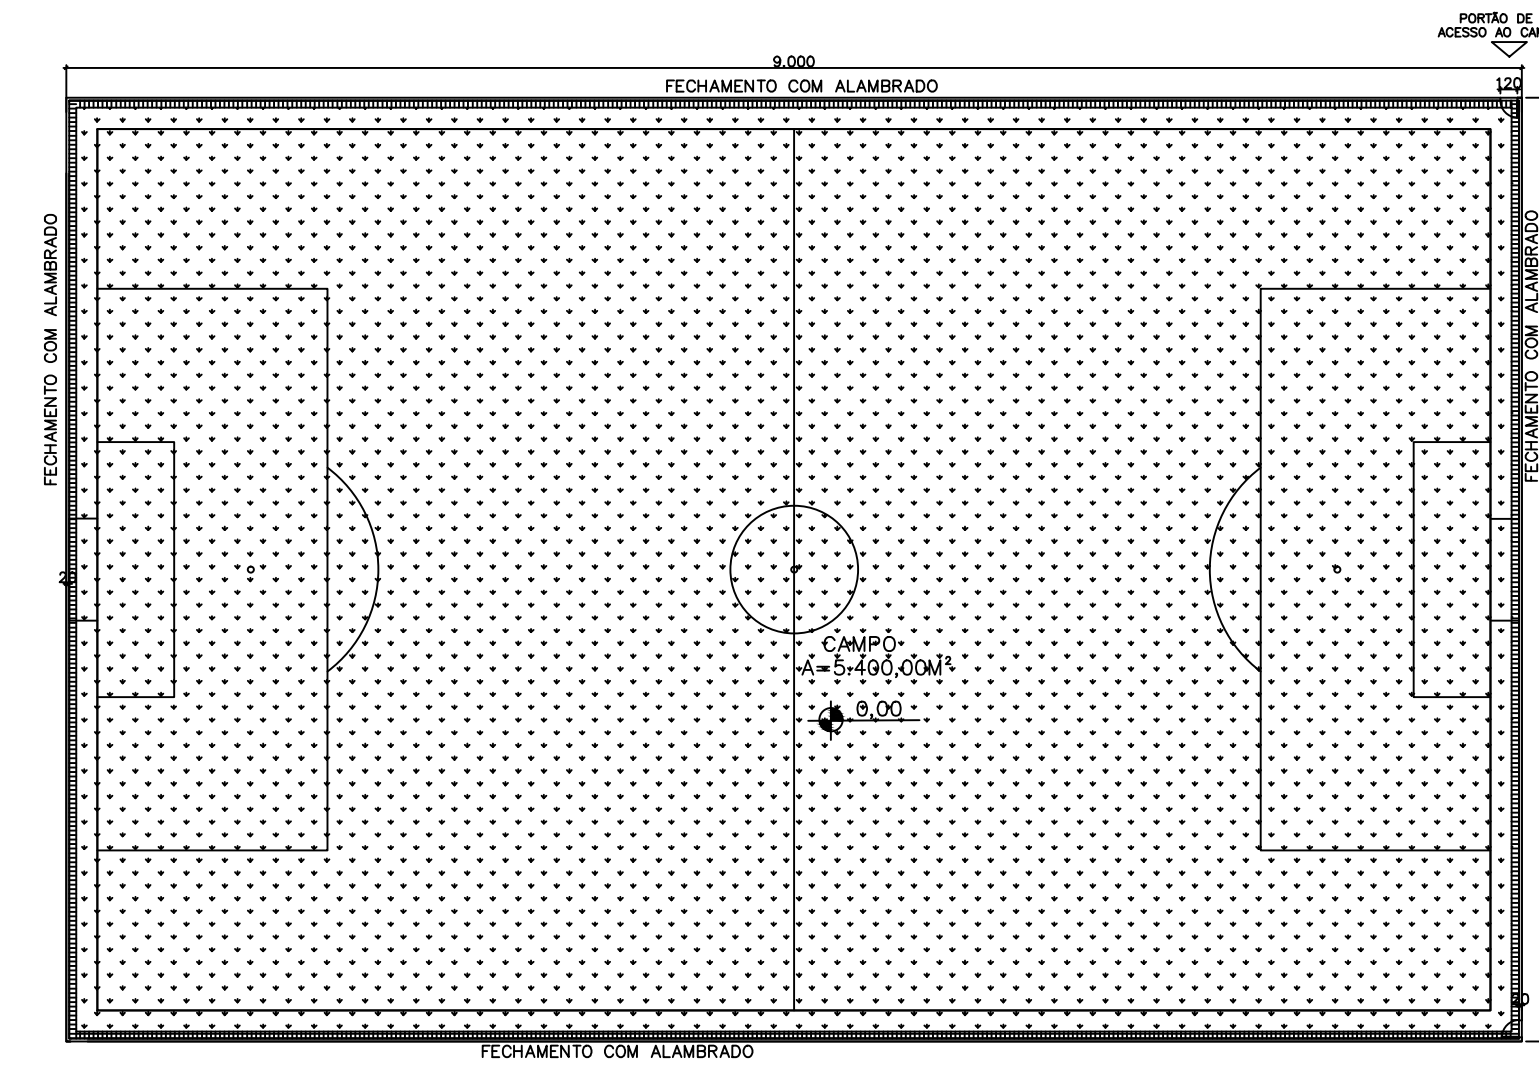

PLANTA DE SITUAÇÃO FUTEBOL DE CAMPO
ESC.: 1 : 500

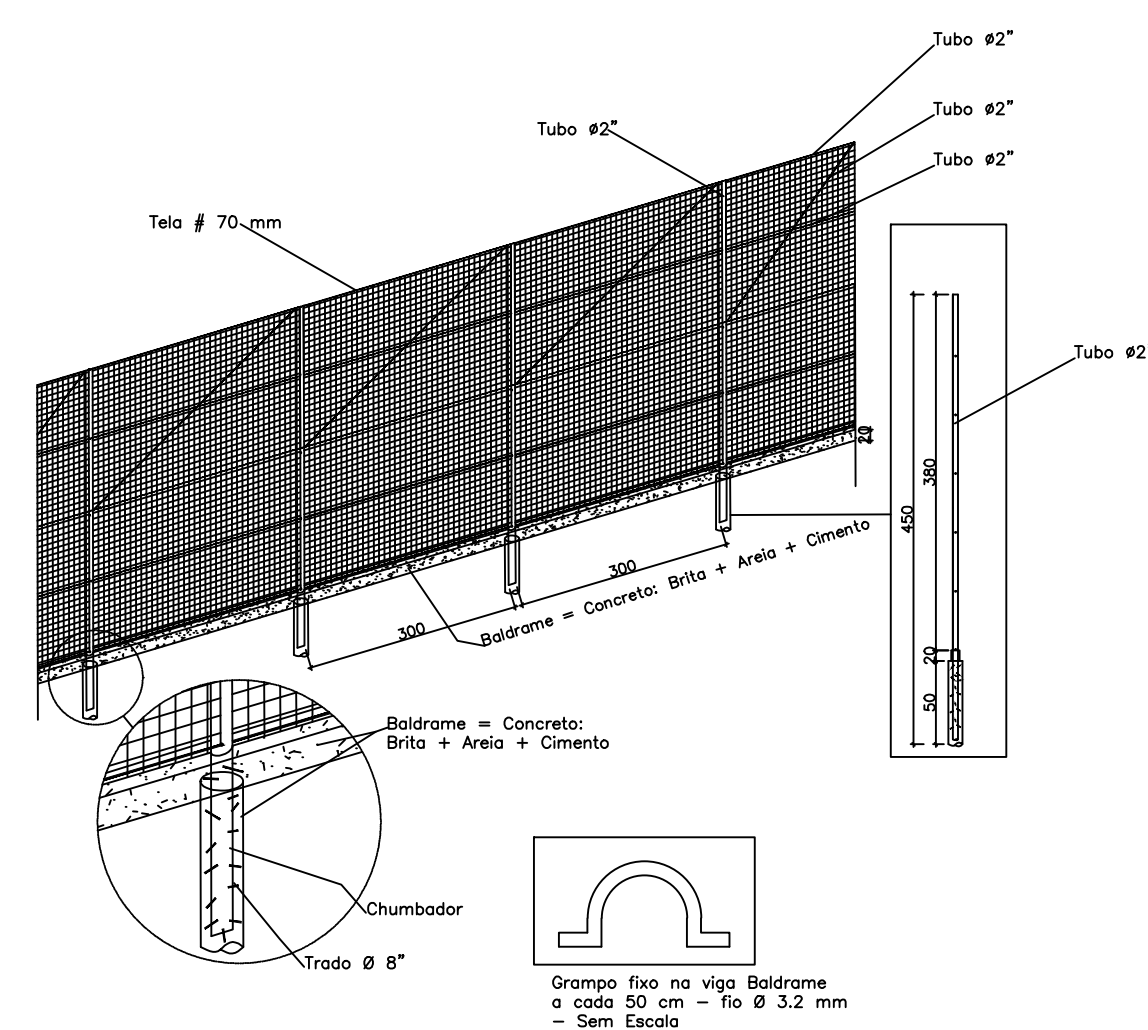

ALAMBRADO
ESC.: 1 : 50

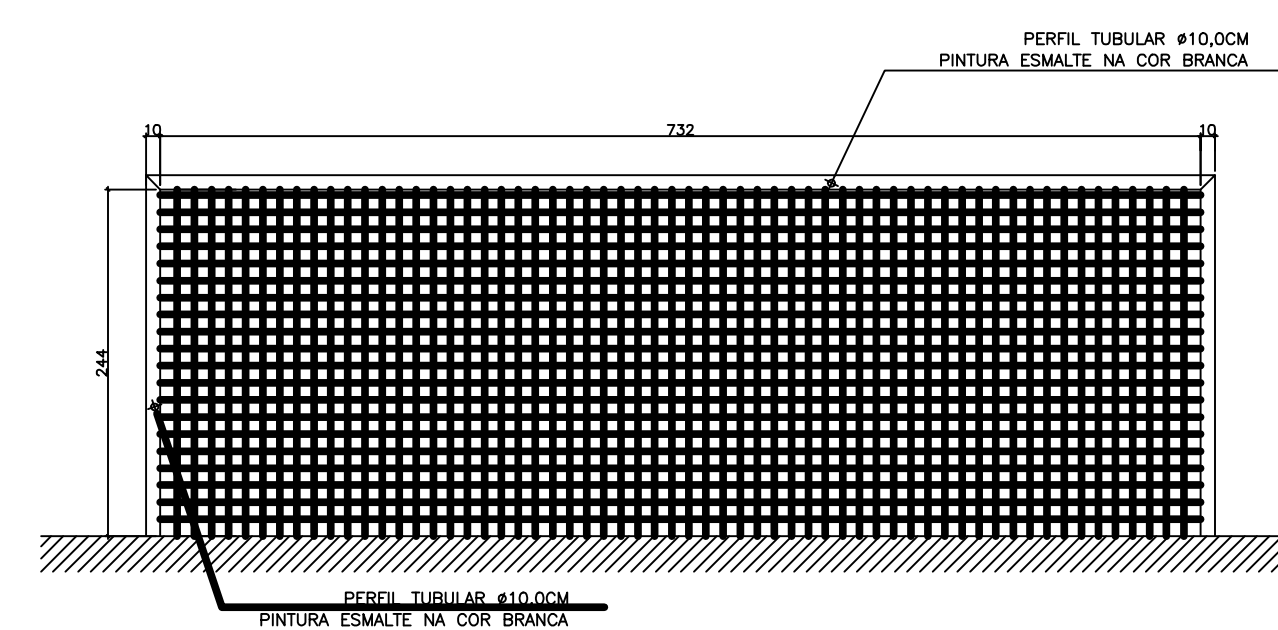

ELEVAÇÃO DAS TRAVES DO GOL
ESC.: 1 : 50

NOTAS :

1- MEDIDAS EM METROS, COTAS ALTIMÉTRICAS EM METROS, DIÂMETROS EM MILÍMETROS, EXCETO ONDE INDICADO.

LEGENDA:

REV.	DESCRIÇÃO	DATA	EXEC.	VERIF.	APROV.

CONTRATADA:	CONTRATO N°
RT: -	PROJ: -
REG. CREA: -	REG. CREA: -

PREFEITURA MUNICIPAL DE SABARÁ / MG

CONTRATANTE:
PREFEITURA MUNICIPAL DE SABARÁ

PROGRAMA:

MUNICÍPIO/ÁREA:

SABARÁ

TÍTULO: PROJETO DE REFORMA
PROJETO BÁSICO
CAMPO DE FUTEBOL - BOM RETIRO
PLANTA DE IMPLANTAÇÃO E QUADRO DE ÁREAS

DATA: JUL/2019	ESCALA: 1:500	PRANCHA:
ARQUIVO:		01/02

ARQUIVO
CLASSIFICAÇÃO