
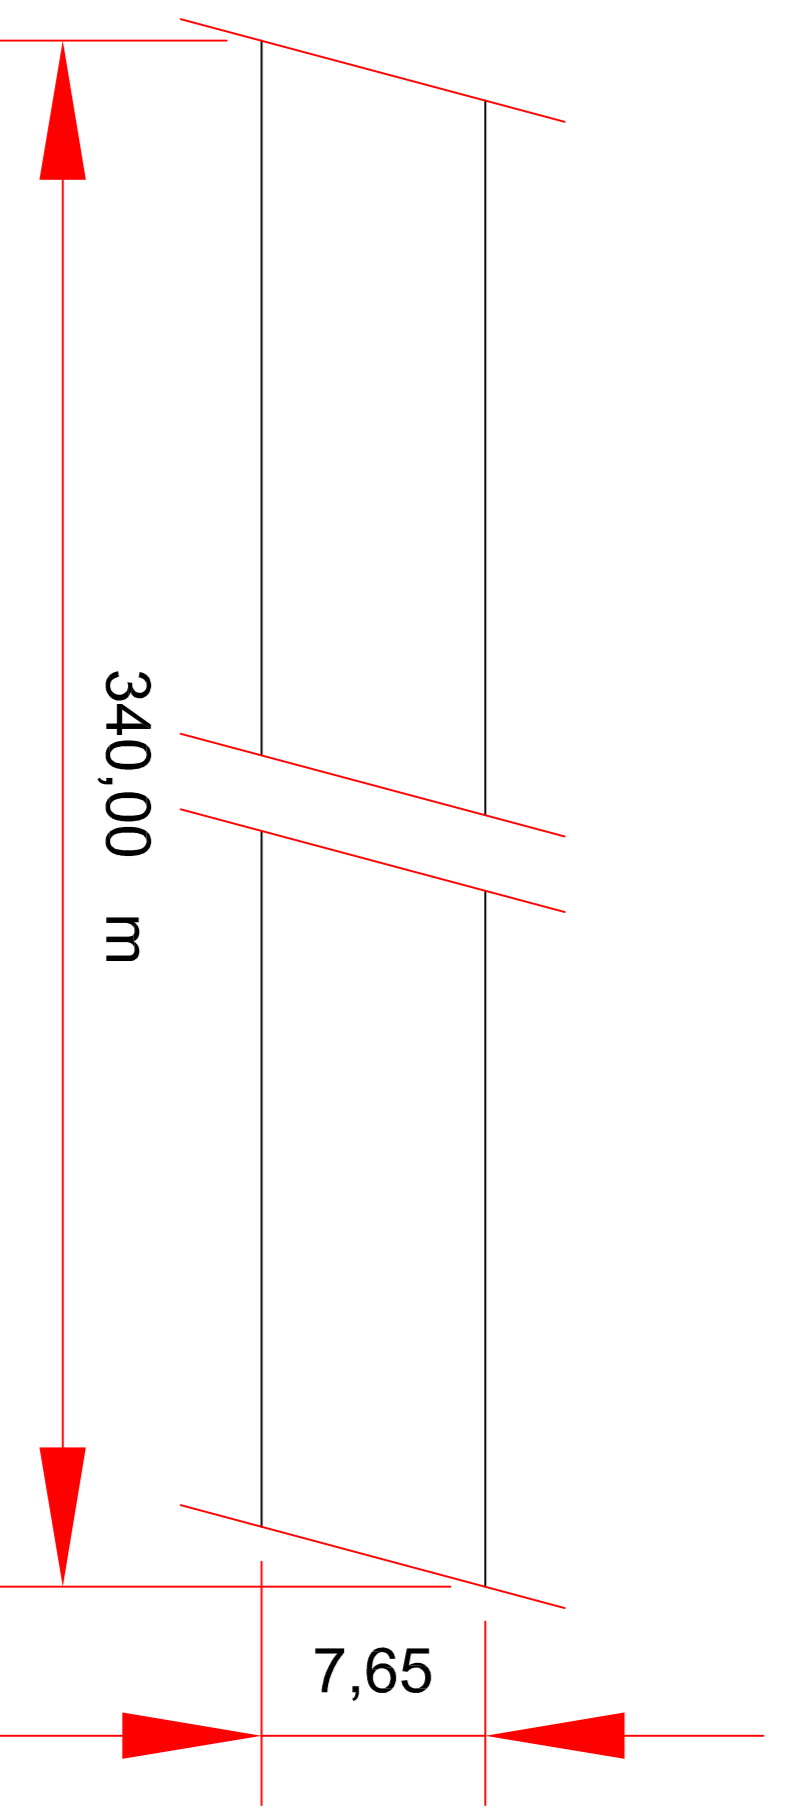


RUAS	COMPRIMENTO (m)	LARGURA MEDIA (m)	ÁREA (m ²)
RIO PIRACICABA P/ MINAS	340,00	7,65	2.601,00


LEGENDA	
TRECHO A PAVIMENTAR	
TRECHO DE CAPINA	

SEÇÃO TIPO PAVIMENTAÇÃO

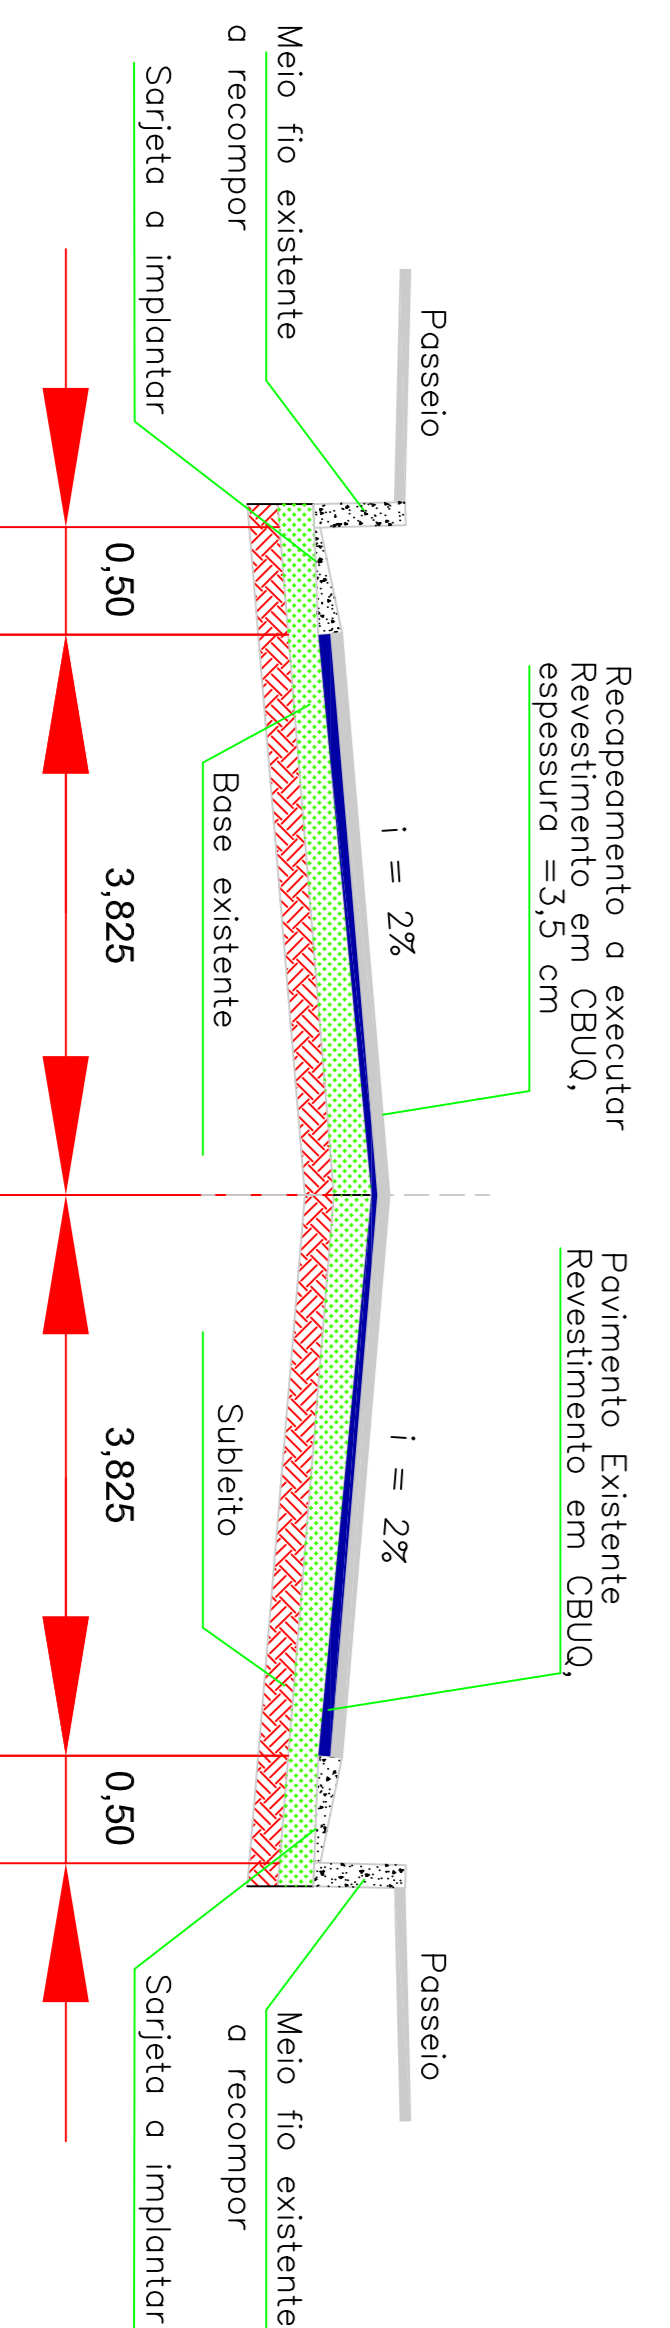

SEÇÃO LONGITUDINAL - RUA RIO PIRACICABA RUA P/ MINAS

SEÇÃO

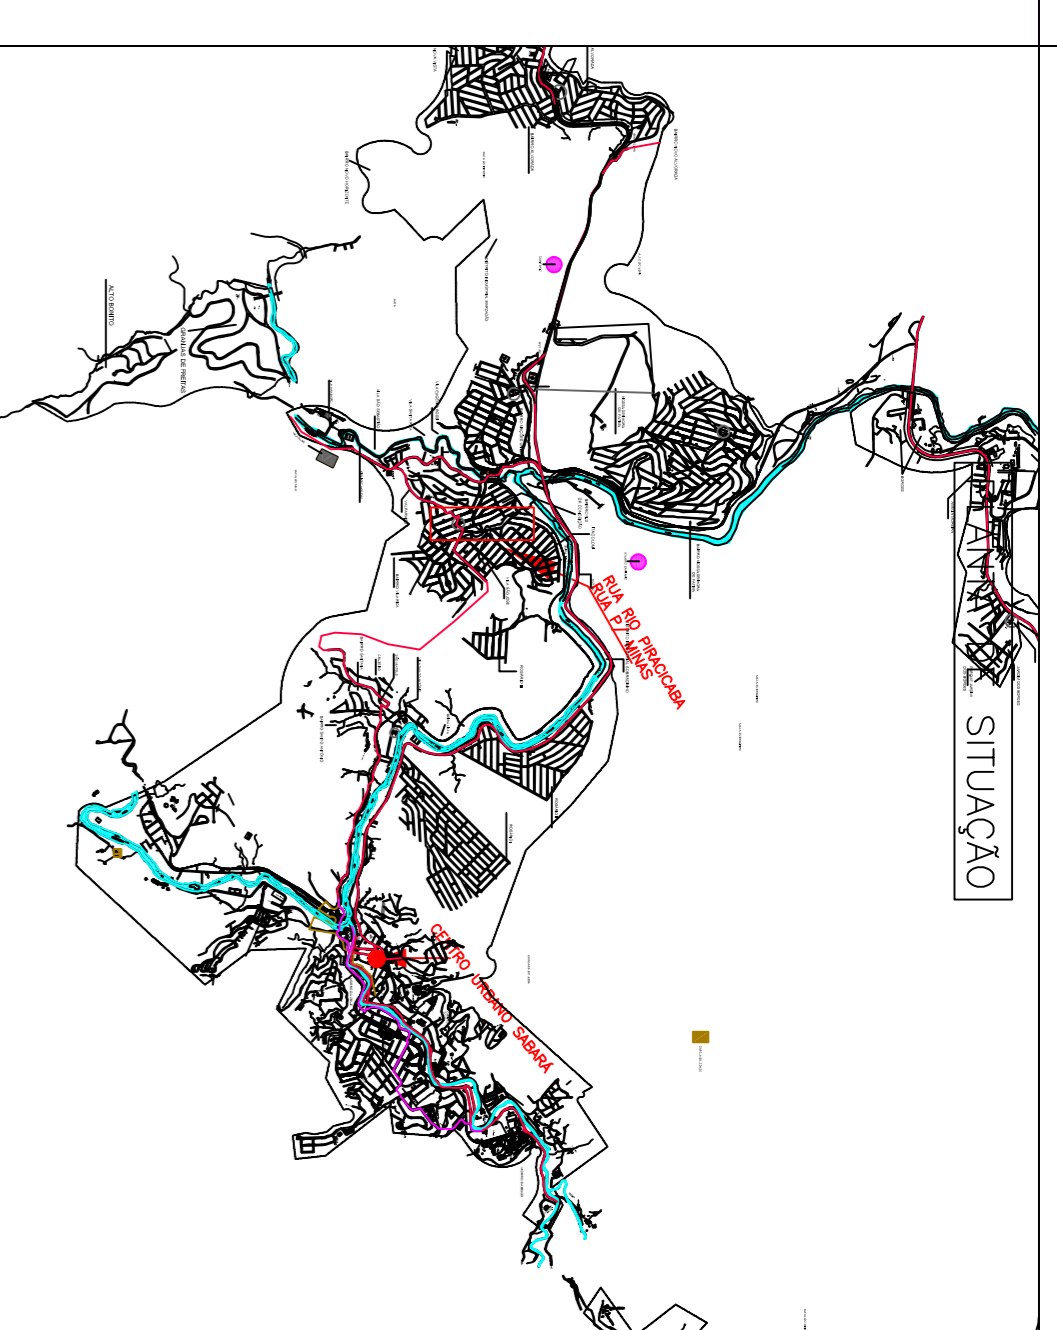

PREFEITURA MUNICIPAL DE SABARÁ
SECRETARIA MUNICIPAL DE OBRAS

PROJETO DE RECAPAMENTO E RECONSTRUÇÃO DAS RUAS RIO PIRACICABA E RUA PARA DE MINAS BARRIO TIACOLOMI, SABARÁ/MG

LOCAL: RUAS RIO PIRACICABA E RUA PARA DE MINAS BARRIO TIACOLOMI, SABARÁ/MG

PROJETO: RECAPAMENTO E RECONSTRUÇÃO DAS RUAS RIO PIRACICABA E RUA PARA DE MINAS BARRIO TIACOLOMI, SABARÁ/MG

TIPO DE PROJETO: GEOMÉTRICO

PROJETO: RECAPAMENTO E RECONSTRUÇÃO DAS RUAS RIO PIRACICABA E RUA PARA DE MINAS BARRIO TIACOLOMI, SABARÁ/MG

ESTADO: MG

MUNICÍPIO: SABARÁ

DATA: MARÇO / 2020

ESCALA: 1:500

01/02