



NOVO - out/2017

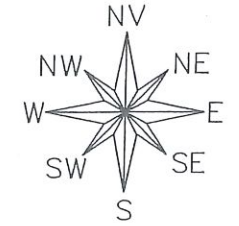

**LEGENDA**  
 AI - ÁREA INSTITUCIONAL  
 P - PRAÇA  
 AV - ÁREA VERDE  
 MUDANÇA DE CONFRONTANTE  
 CURVAS DE NÍVEL

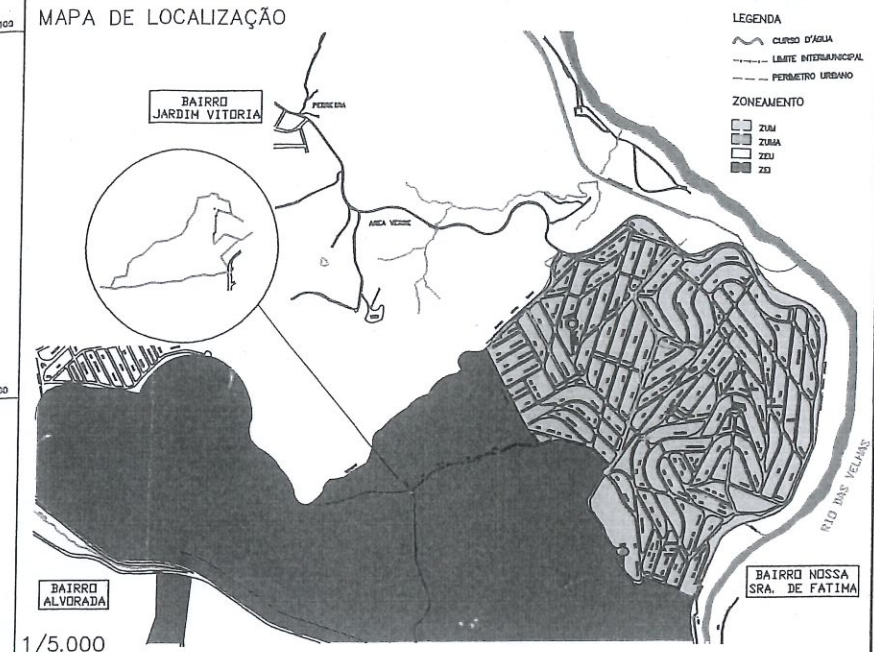

USO DA AGÊNCIA RMBH

ITEM	ESPECIFICAÇÃO	ÁREA (m <sup>2</sup> )	%
1	ÁREA DOS LOTES (TOTAL)	40784,75	55,87
2	ÁREAS PÚBLICAS	32.215,25	44,13
2.1	SISTEMA VIÁRIO	7.684,77	10,53
2.2	ÁREAS INSTITUCIONAIS (EQUIPAMENTOS URBANOS E COMUNITÁRIOS)	8.040,36	11,01
2.3	ESPAÇOS LIVRES DE USO PÚBLICO	16.490,12	22,59
2.3.1	ÁREAS VERDES	12720,08	17,42
2.3.2	ÁREAS DE LAZER	3770,04	5,16
3	ÁREAS NÃO-EDIFICÁVEIS		
4	ÁREAS DE PRESERVAÇÃO PERMANENTE		
5	OUTROS/ESPECIFICAR		
6	ÁREA LOTEADA		
7	ÁREA REMANESCENTE		
8	ÁREA TOTAL DA GLEBA	73.000,00	100

ENDEREÇO: AVENIDA A - ESTRADA DE ACESSO AO BAIRRO NOSSA SENHORA DE FÁTIMA/SABARÁ-MG

ZONA	USO
ZEUJA	INDUSTRIAL COMERCIAL

PREFEITURA MUNICIPAL DE SABARÁ

TÍTULO	APROVAÇÃO DE PROJETO DE LOTEAMENTO	
RESPONSÁVEL TÉCNICO	ALEXANDRO MOKS DO CARMO	CREA MG-92527/D
PROPRIETÁRIO	PREFEITURA MUNICIPAL DE SABARÁ-PREFEITO WANDER JOSÉ GODDARD BORGES	CPF/CQC/CNPJ 18.715.441/0001-35
DETALHE	PROJETO URBANÍSTICO	FOLHA 01
NÚMERO DO PROCESSO NA PREFEITURA	655/2012	DATA 28/09/2017
INFORMAÇÕES COMPLEMENTARES	TRATA-SE DE LOTEAMENTO DE UMA ÁREA DE 73.000 m <sup>2</sup> DANDO ORIGEM A 06 (SEIS) LOTES CONFORME MEMORIAL DESCRITIVO.	

ESCALA 1:1000  
 FORMATO A1 594x841