

**PREFEITURA MUNICIPAL DE SABARÁ**  
ESTADO DE MINAS GERAIS

OBRA

**Levantamento Planialtimétrico**

APROVAÇÃO

SECRETÁRIO DE OBRAS

LOCAL

**Ponte Saldanha Marinho**

RESP. TÉCNICO

PROJETO

**Básico**

DESENHO

DATA

ESCALA


**1/750**

ESPECIFICAÇÕES

Área

NÚMERO PRANCHA

**01/02**

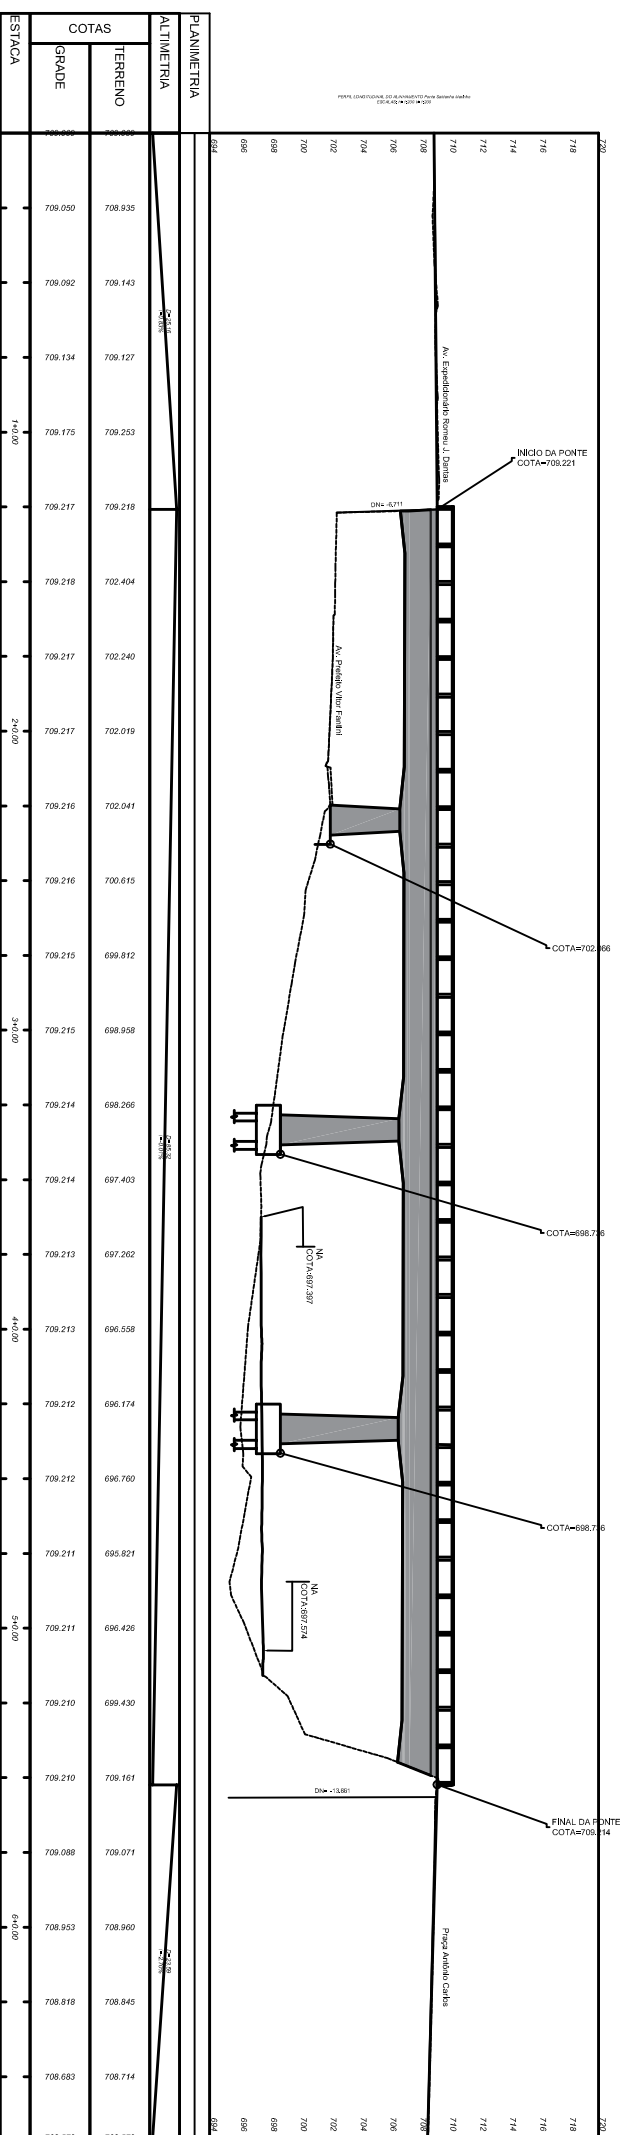

ESTACA	COTAS	
	TERRENO	GRADE
1+00,00	708.050	708.935
2+00,00	709.092	709.143
3+00,00	709.134	709.127
4+00,00	709.175	709.253
5+00,00	709.217	709.218
6+00,00	709.218	702.404
7+00,00	709.217	702.240
8+00,00	709.217	702.019
9+00,00	709.216	702.041
10+00,00	709.216	700.615
11+00,00	709.215	699.812
12+00,00	709.215	698.958
13+00,00	709.214	698.266
14+00,00	709.214	697.403
15+00,00	709.213	697.262
16+00,00	709.213	696.558
17+00,00	709.212	696.174
18+00,00	709.212	696.760
19+00,00	709.211	695.821
20+00,00	709.211	696.426
21+00,00	709.210	699.430
22+00,00	709.210	709.161
23+00,00	709.088	709.071
24+00,00	708.953	708.960
25+00,00	708.818	708.845
26+00,00	708.683	708.714



PREFEITURA MUNICIPAL DE SABARÁ  
ESTADO DE MINAS GERAIS

OBRA

Levantamento Planialtimétrico

APROVAÇÃO

SECRETÁRIO DE OBRAS

LOCAL

Ponte Saldanha Marinho

RESP. TÉCNICO

PROJETO

Básico

DESENHO

DATA DEZ/2015

ESCALA 1/750

ESPECIFICAÇÕES

Perfil Longitudinal

Área

NÚMERO PRANCHA

02/02