


PLANTA BAIXA
EDIFICAÇÃO À ADEQUAR

SEE	METROPOLITANA A	SRE	OBRA: REFORMA	
LOCAL: ESCOLA ESTADUAL PRESIDENTE EURICO GASPAR DUTRA			CONTEÚDO: PLANTA BAIXA	FORMATO: A3
MUNICÍPIO: SABARÁ			ENGENHEIRA: DIENE LANA CREA/MG 141968305-5	DATA: MAIO/2015
OBS.:			REVISÃO: 00	FOLHA: 02/02

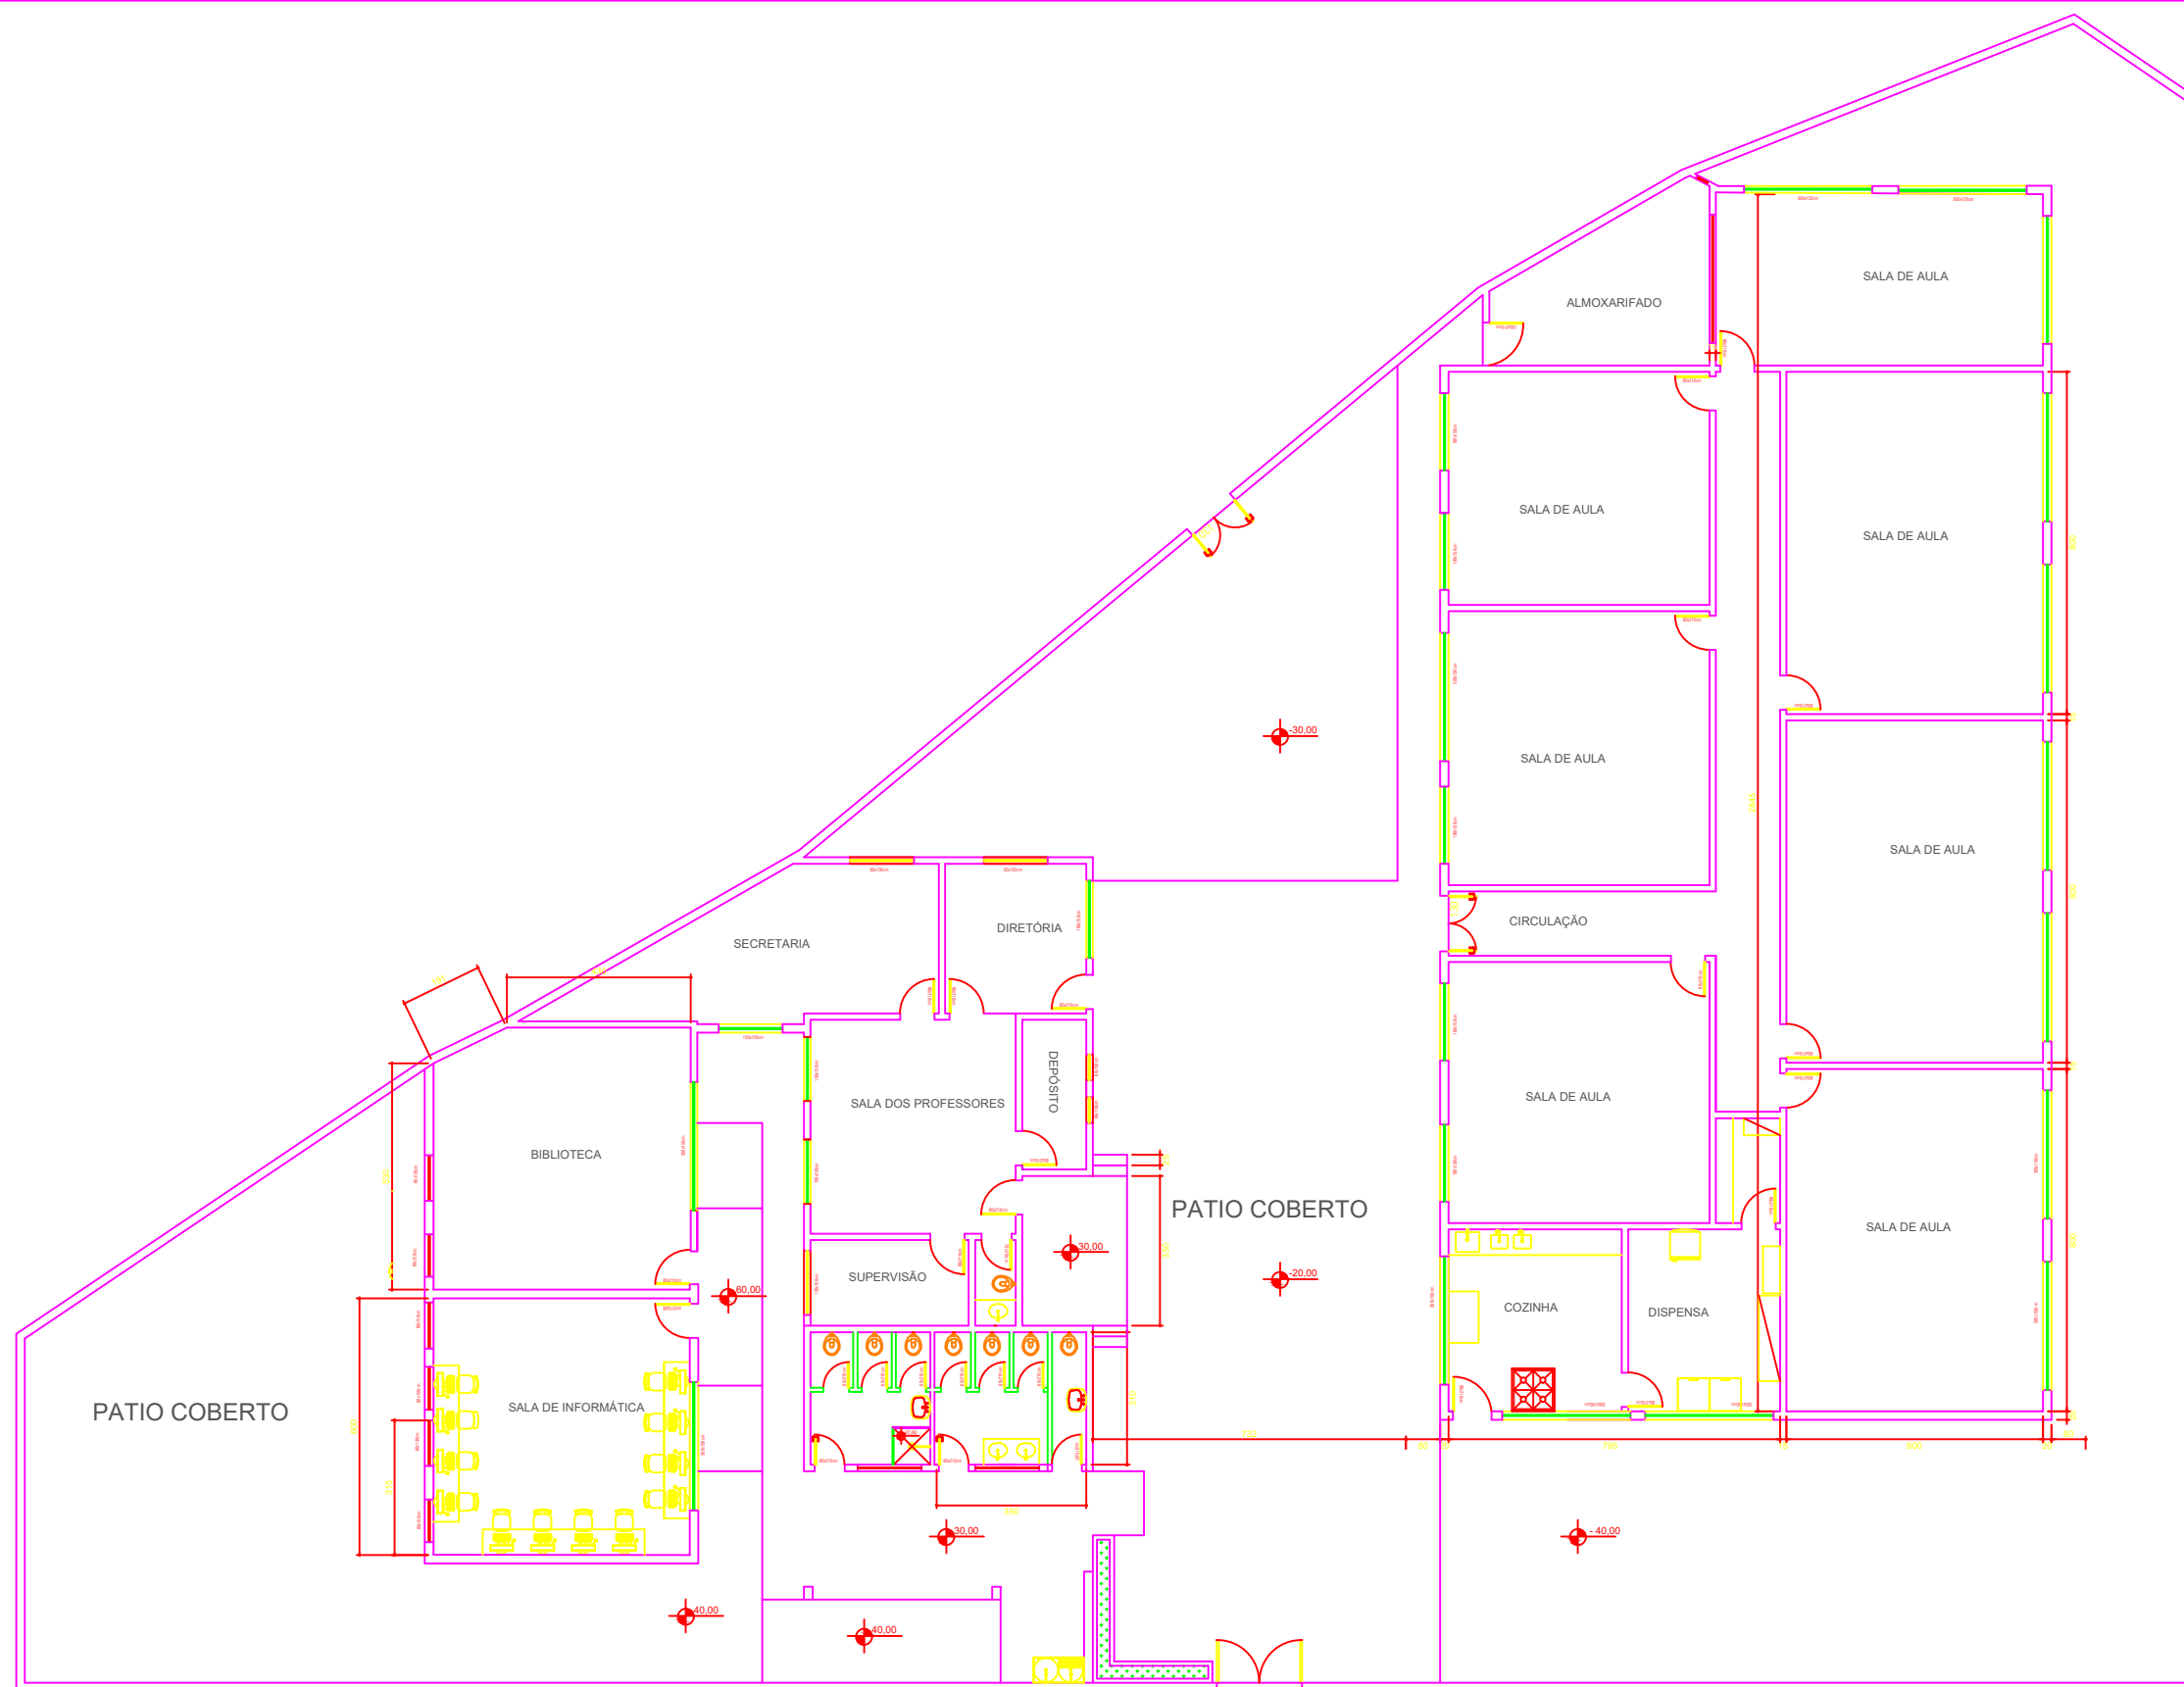

PLANTA BAIXA

EDIFICAÇÃO EXISTENTE

SEE	METROPOLITANA A	SRE	OBRA: REFORMA	
LOCAL: ESCOLA ESTADUAL PRESIDENTE EURICO GASPAR DUTRA			CONTEÚDO: PLANTA BAIXA	FORMATO: A3
MUNICÍPIO: SABARÁ			ENGENHEIRA: DIENE LANA CREA/MG 141968305-5	DATA: MAIO/2015
OBS.:			REVISÃO: 00	FOLHA: 02/02