
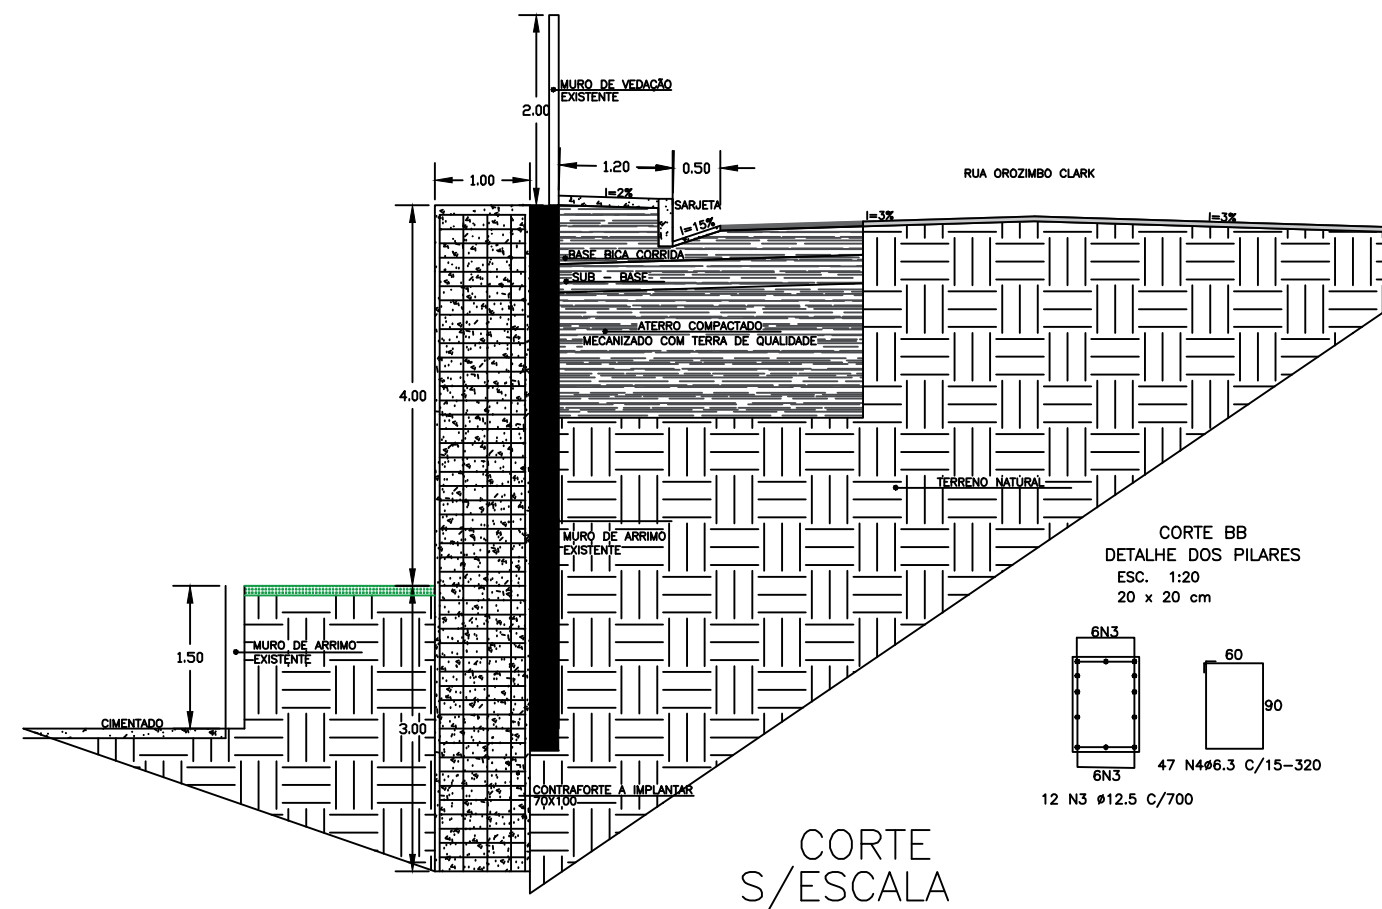
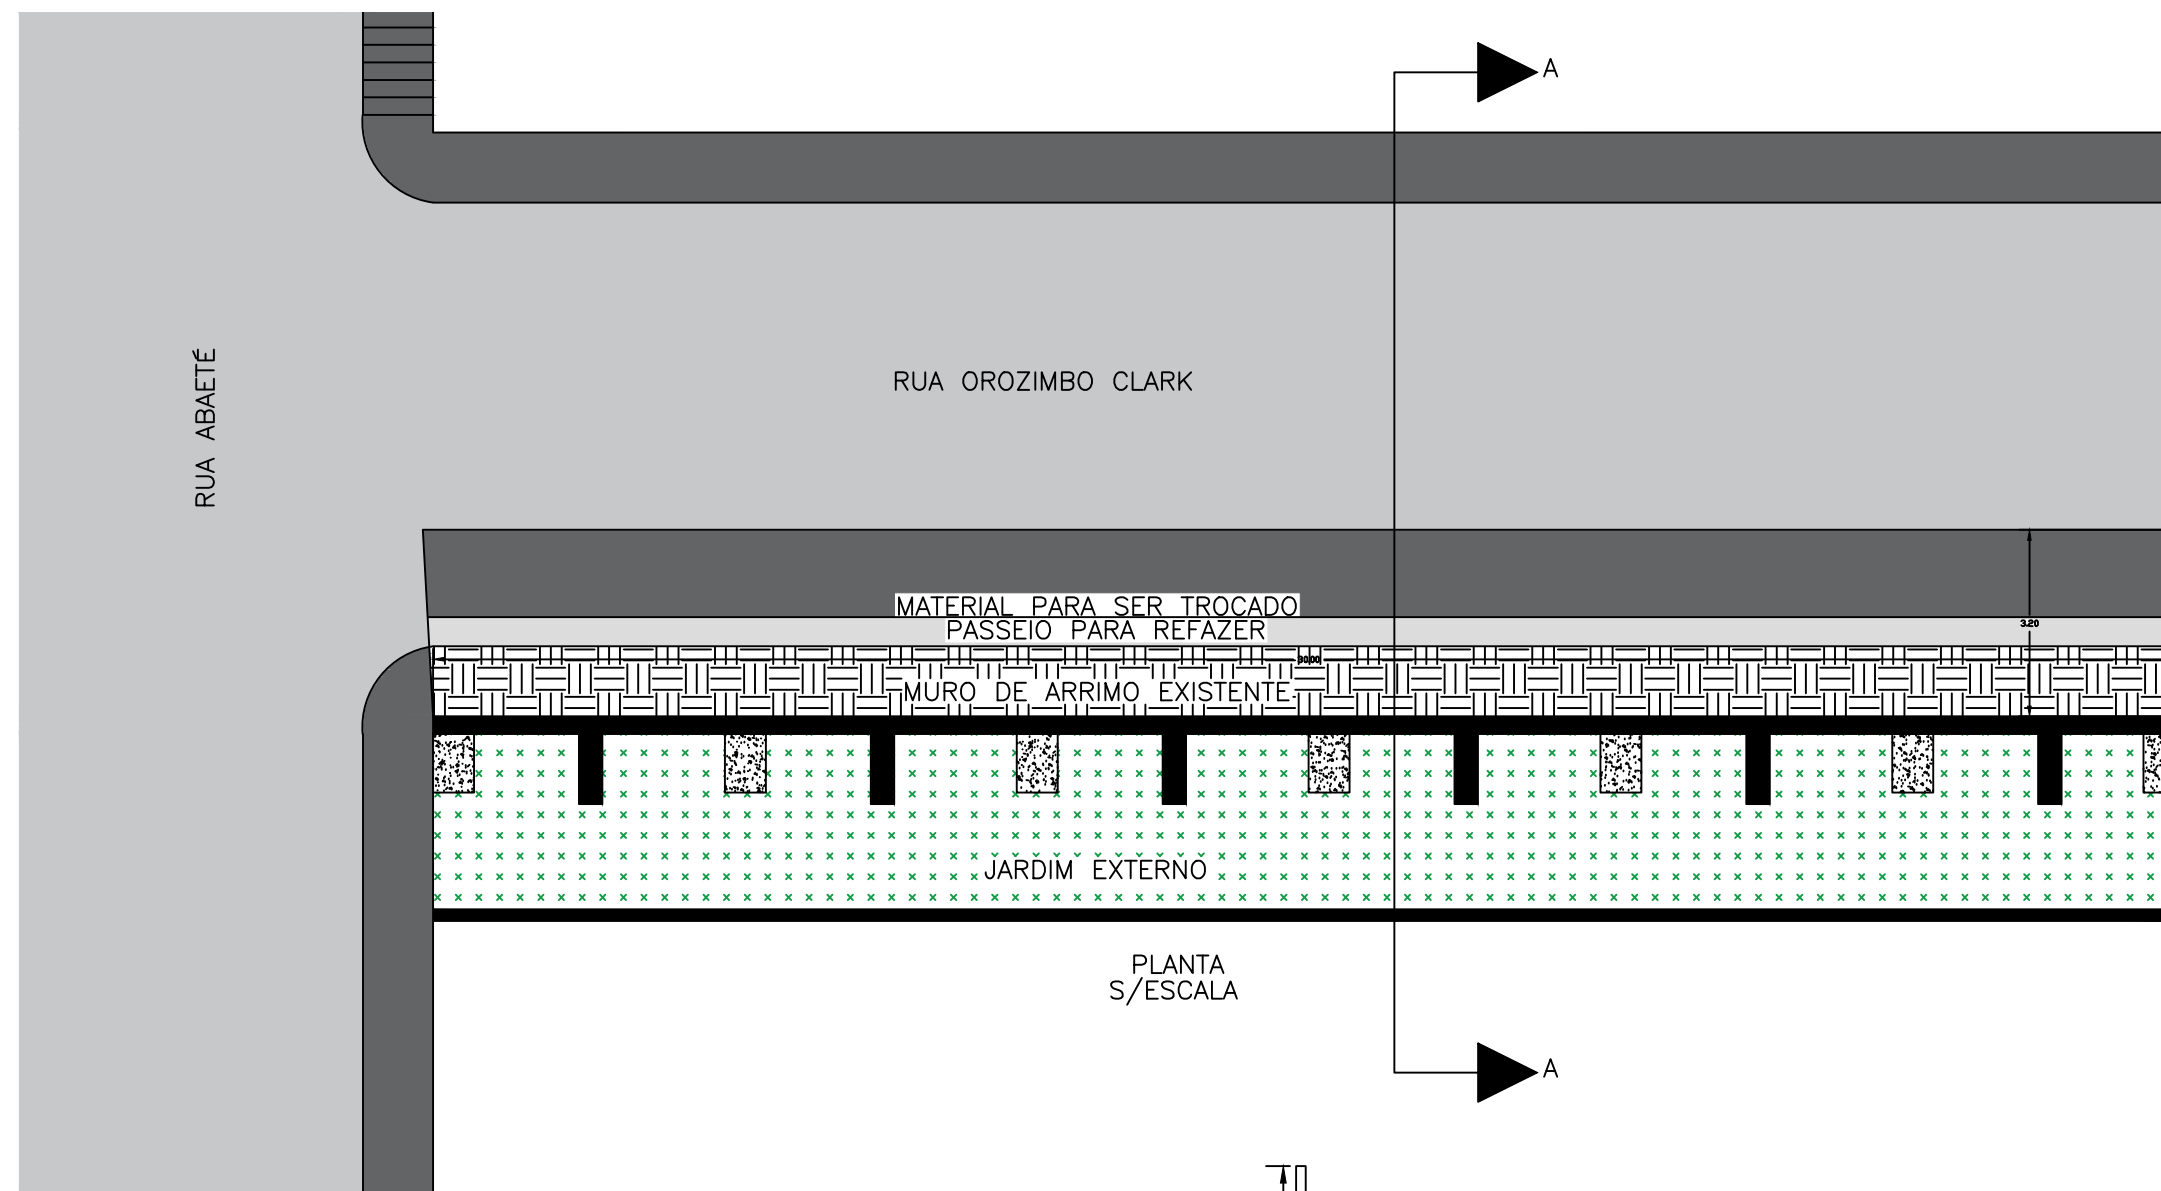



NOTAS:
1 - LEGENDA PADRÃO QUANDO APLICÁVEL.

LEGENDA

-  CONCRETO
-  TERRENO NATURAL
-  JARDIM
-  ASFALTO NOVO
-  MURO EXISTENTE
-  MATERIAL NOVO
-  ASFALTO EXISTENTE



 PREFEITURA MUNICIPAL DE SABARÁ
ESTADO DE MINAS GERAIS
SECRETARIA MUNICIPAL DE OBRAS
ADMINISTRAÇÃO 2017 - 2020

OBRA	APROVAÇÃO
ESCRAMENTO DE CONTENÇÃO	
LOCAL	RESP. TÉCNICO
RUA OROZIMBO CLARK S/N QUADRA COM RUA ABAETÉ CENTRAL, CARRISICO - SABARÁ MG	
PROJETO	
PROJETO DE ESCRAMENTO DE CONTENÇÃO	
PROJETO	ÁREA TOTAL
GLAUCIO MATOS	MARCO / 2022
DIRETORIAÇÃO	INDICADA
ESCRAMENTO DE CONTENÇÃO EXISTENTE	ÁREA TOTAL
	01/01