



PLANTA DE FORRO
ESCALA 1/50

SIMBOLOGIA

- FORRO DE GESSO ACARTONADO EMASSADO COM PINTURA ACRÍLICA BRANCO NEVE
- PERFIL TABICA GALVANIZADO, TIPO LISA, PINTURA BRANCA
- LAJE EMASSADA COM PINTURA ACRÍLICA COR BRANCO NEVE




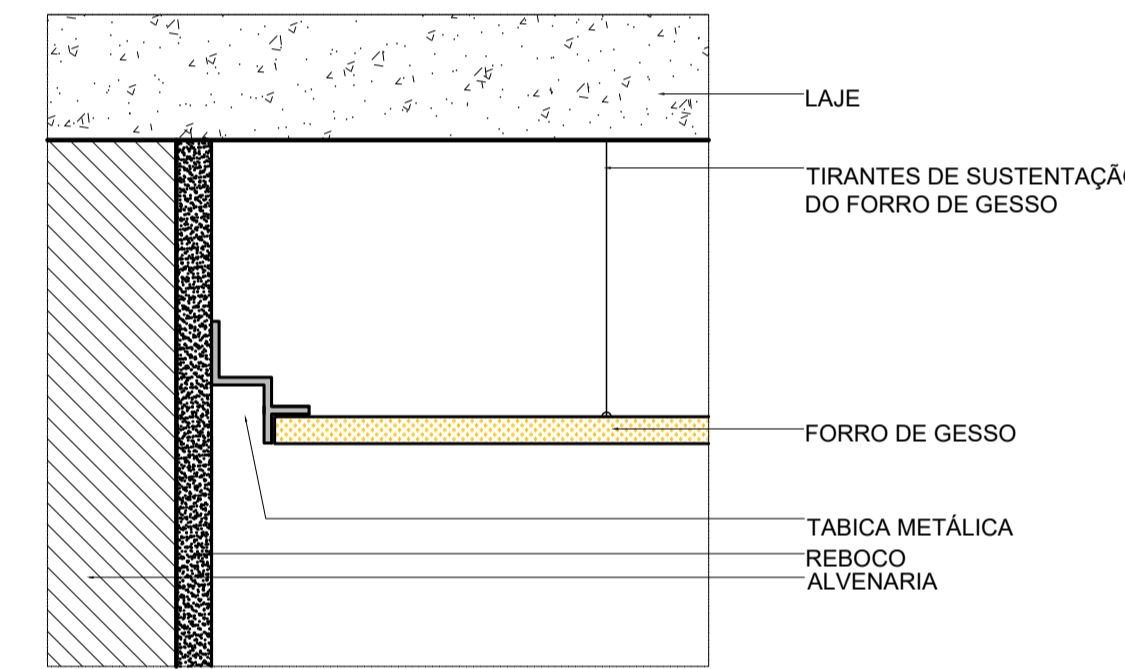


DETALHE FORRO/TABICA
SEM ESCALA



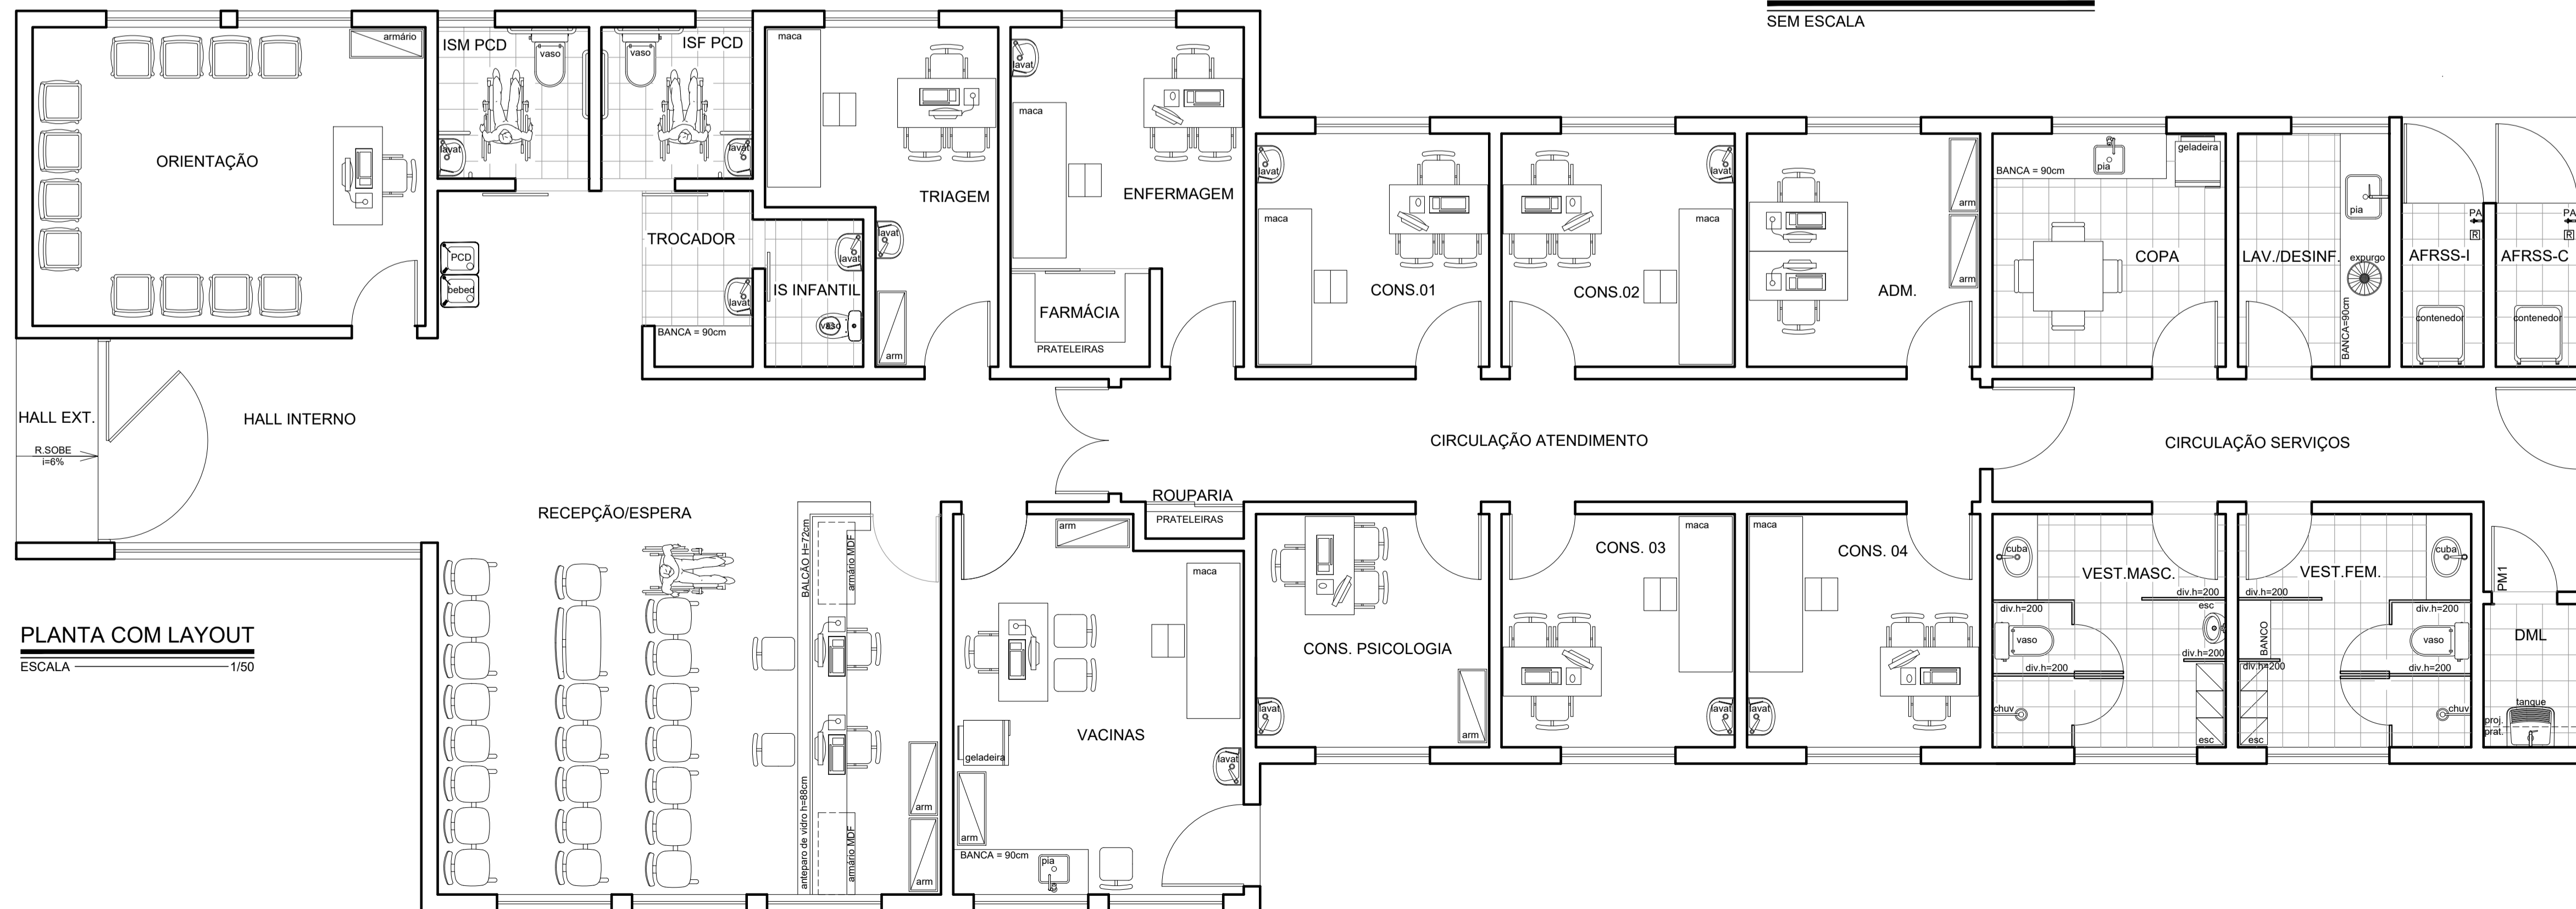


PLANTA COM LAYOUT
ESCALA 1/50


R00	(A)	EMISSÃO INICIAL	L.M.A.	R.R.A.	P.M.S.	15/09/2025
REV.	T.E.	DESCRIÇÃO DA REVISÃO	DES.	VER.	APR.	DATA
		(A) PRELIMINAR (B) PARA APROVAÇÃO (C) PARA CONHECIMENTO		(D) PARA COTAÇÃO (E) PARA CONSTRUÇÃO (F) CONFORME COMPRADO		(G) CONFORME CONSTRUÍDO (H) CANCELADO
DATA DA PRIMEIRA EMISSÃO: 15/09/2025						
RESPONSÁVEIS TÉCNICOS E DADOS DE CONTRATO						
R.T. DO PROJETO:		LAURA DE MELO AGUIAR CREA: 3.717/09/2025, 15.261/09 01/00 Verificar em: https://vablisar.tb.gov.br/		R.T. DO CONTRATO COM A PREFEITURA:		
ARQ.: LAURA DE MELO AGUIAR - CAU: 18.156-0		PROJETADEIRA: LAURA DE MELO AGUIAR - CAU: 18.156-0		FABIOLA BATISTA PIRES Assinado digitalmente por FABIOLA BATISTA PIRES CPF: 030.220.978-00 Data: 2025.08.17 15:57:54 -0500		
DESENHISTA: ARQ.: RONALDO GOODSON		COORDENAÇÃO: ENG.: FLÁVIO EURÍPEDES MACHADO CREA: 225.328/D		Nº DE CONTRATO COM A PREFEITURA: 157/2022		
RESPONSÁVEL DA PREFEITURA PELA APROVAÇÃO:		PREFEITURA MUNICIPAL DE SABARÁ		Nº DE CONVÊNIO/OPERAÇÃO (CEF/BDMS/SES OU OUTRO): CONVÊNIO: 000000000 / OPERAÇÃO: 0000000-00		
				NÚMERO DA A.R.T. OU R.R.T.: RRT: 15803676		
				NÚMERO DA OS (ORDEM DE SERVIÇO/DEMANDA): OS: SB-25_018		
ENDEREÇO DA OBRA/SERVIÇO:						
NOME DO LOGRADOURO: RODOVIA MGC 262		BAIRRO: NAÇÕES UNIDAS		NÚMERO DO LOGRADOURO: S/N		
CIDADE/UF: SABARÁ/MG		PROPRIETÁRIO: PREFEITURA MUNICIPAL DE SABARÁ-SECRETARIA MUNICIPAL DE SAÚDE		C.E.P.: 34.590.390		
				COMPLEMENTO: KM7		
				CPF/CNPJ: 11.462.882/0001-23		
				PREFEITURA MUNICIPAL DE SABARÁ		
AMBULATÓRIO PEDIÁTRICO						
PROJETO ARQUITETÔNICO						
PLANTA DE FORRO; DETALHE FORRO/TABICA; PLANTA COM LAYOUT						
REVISÃO: R00		NOME DO ARQUIVO: SB_25_018_PE_09.00-ARQ_07_DIV_R00		FOLHA: 07/21		

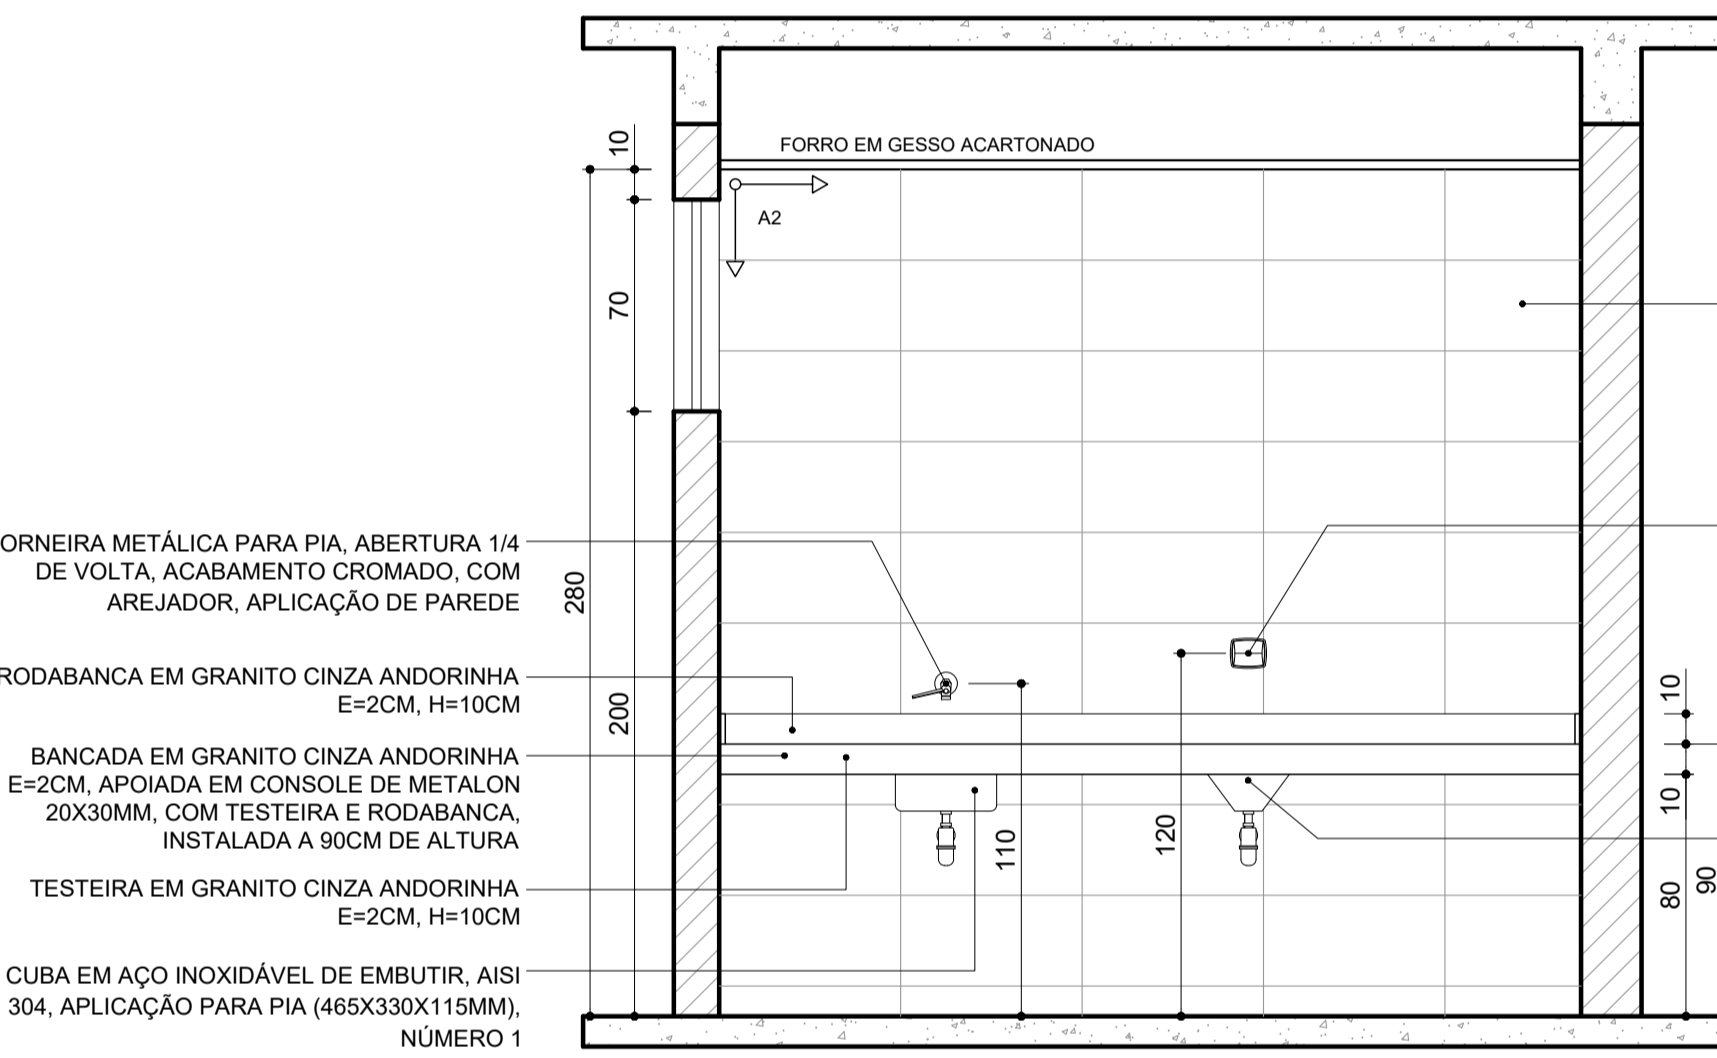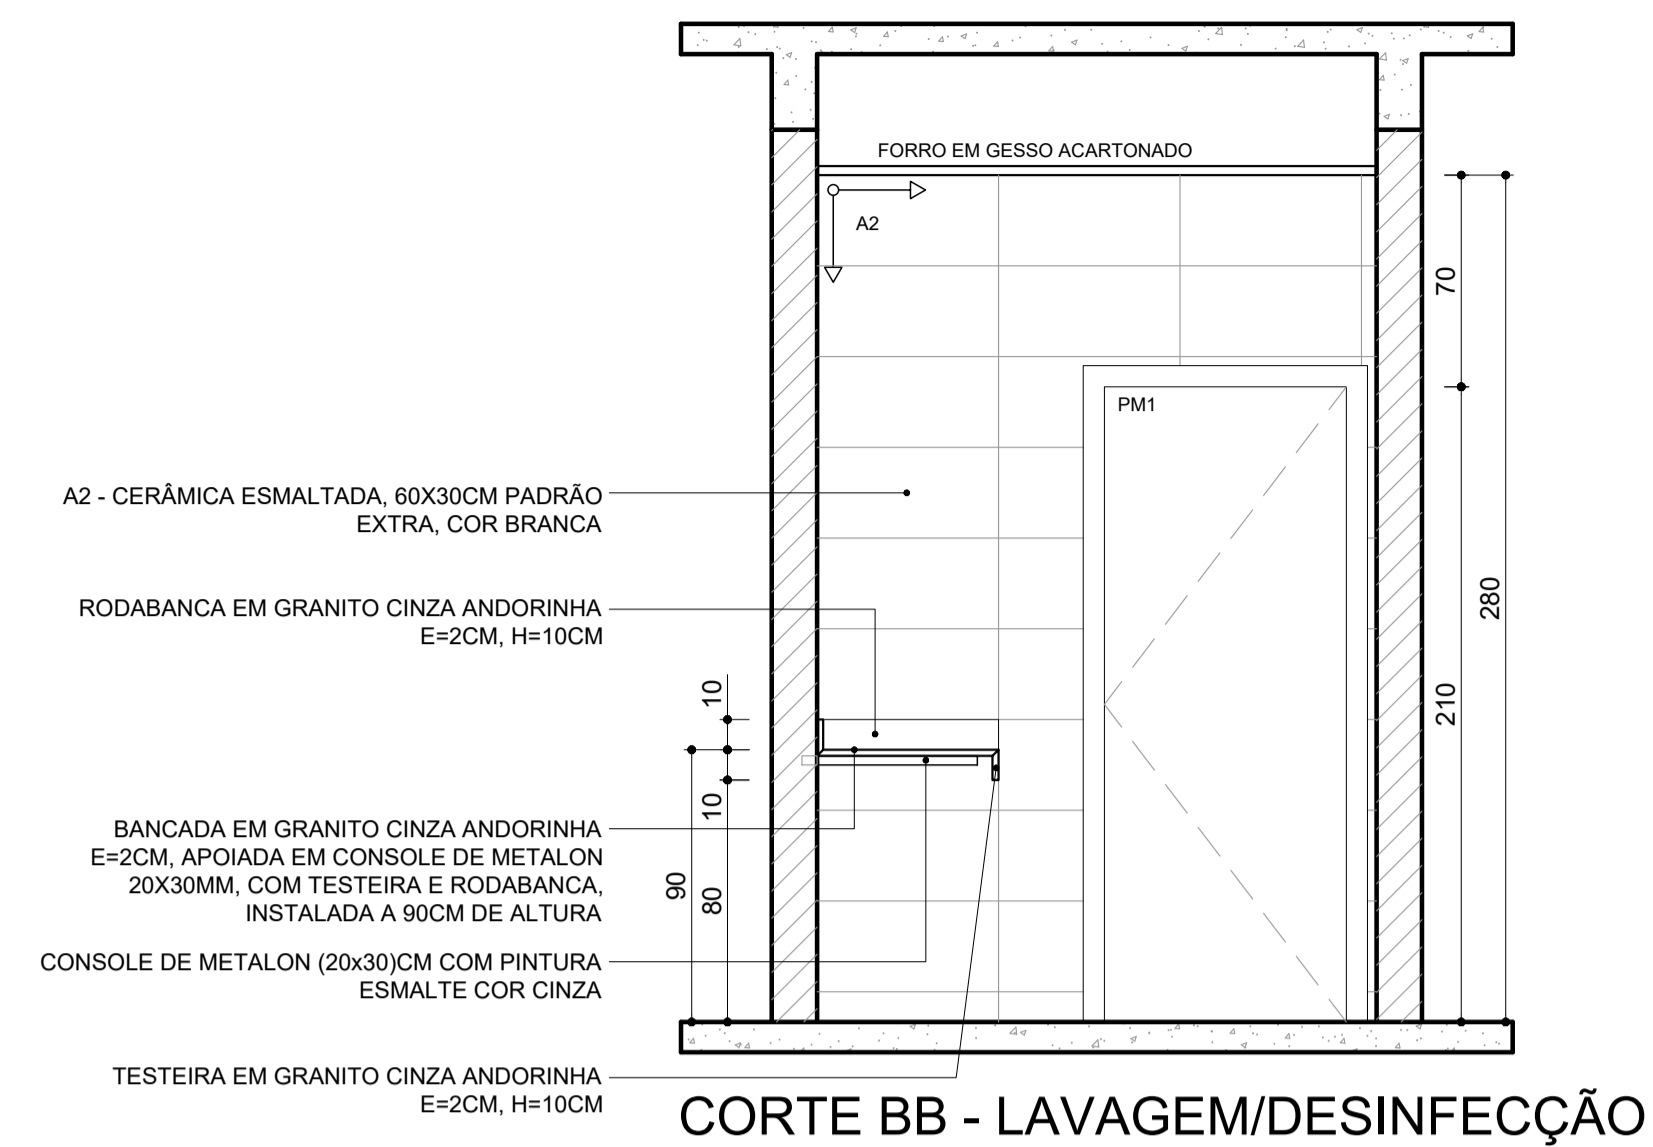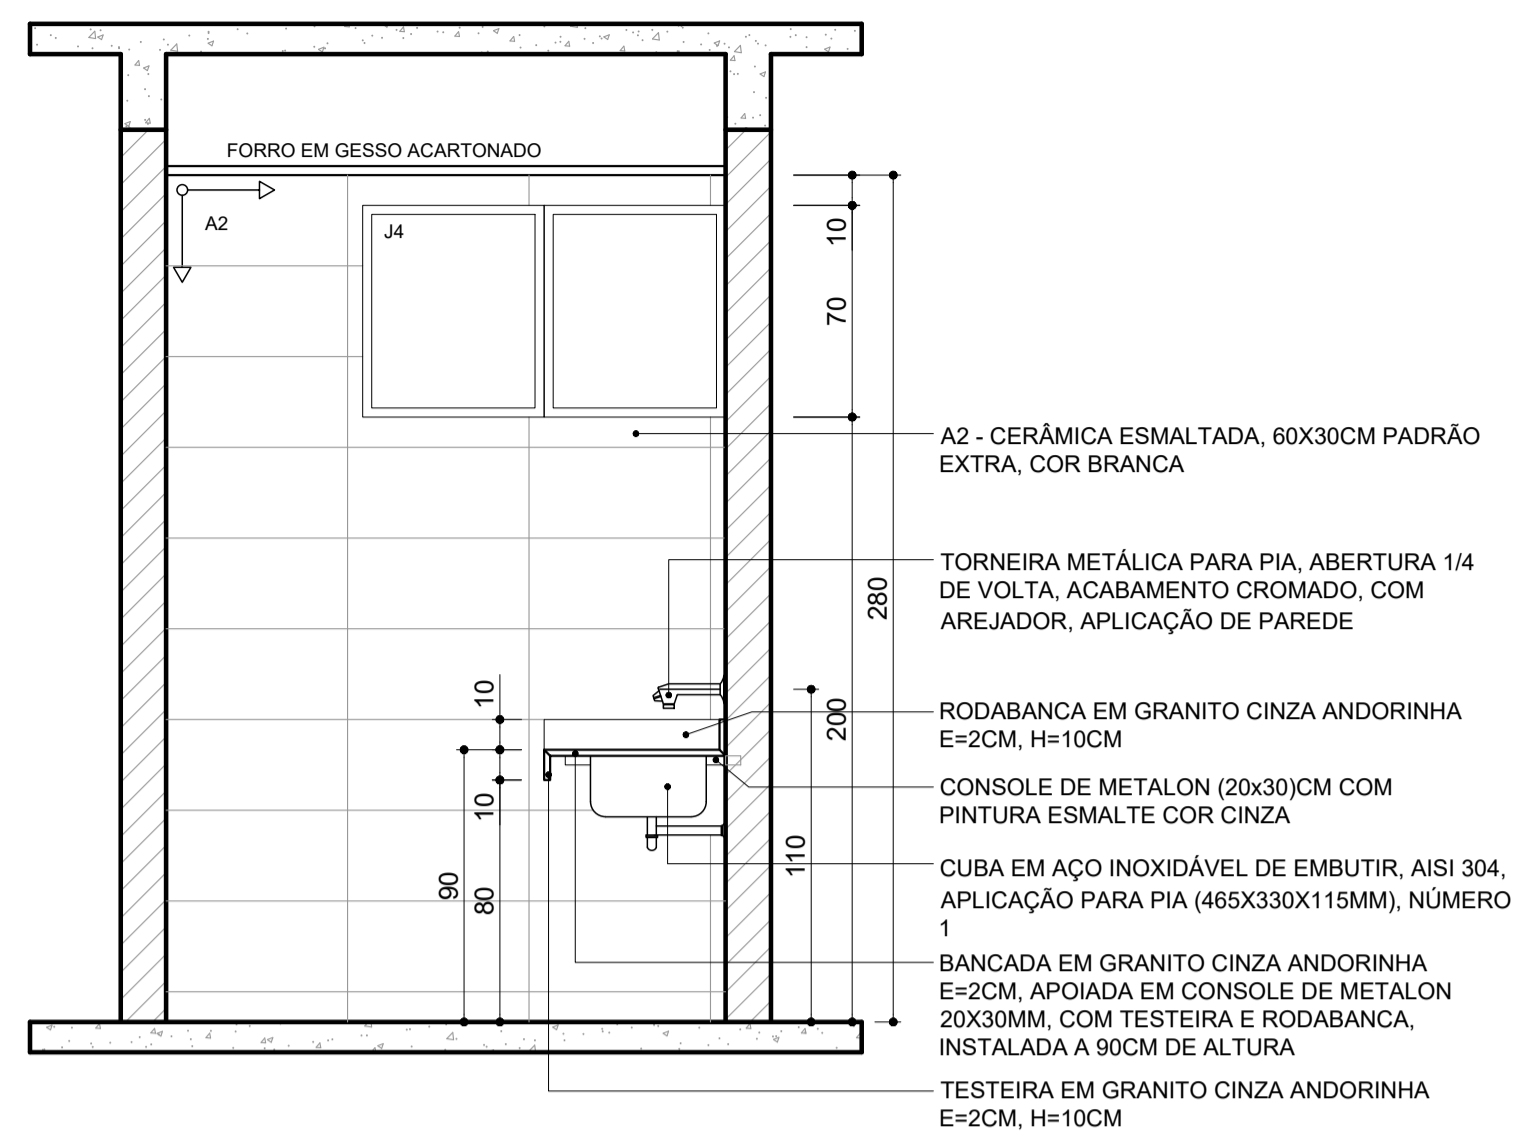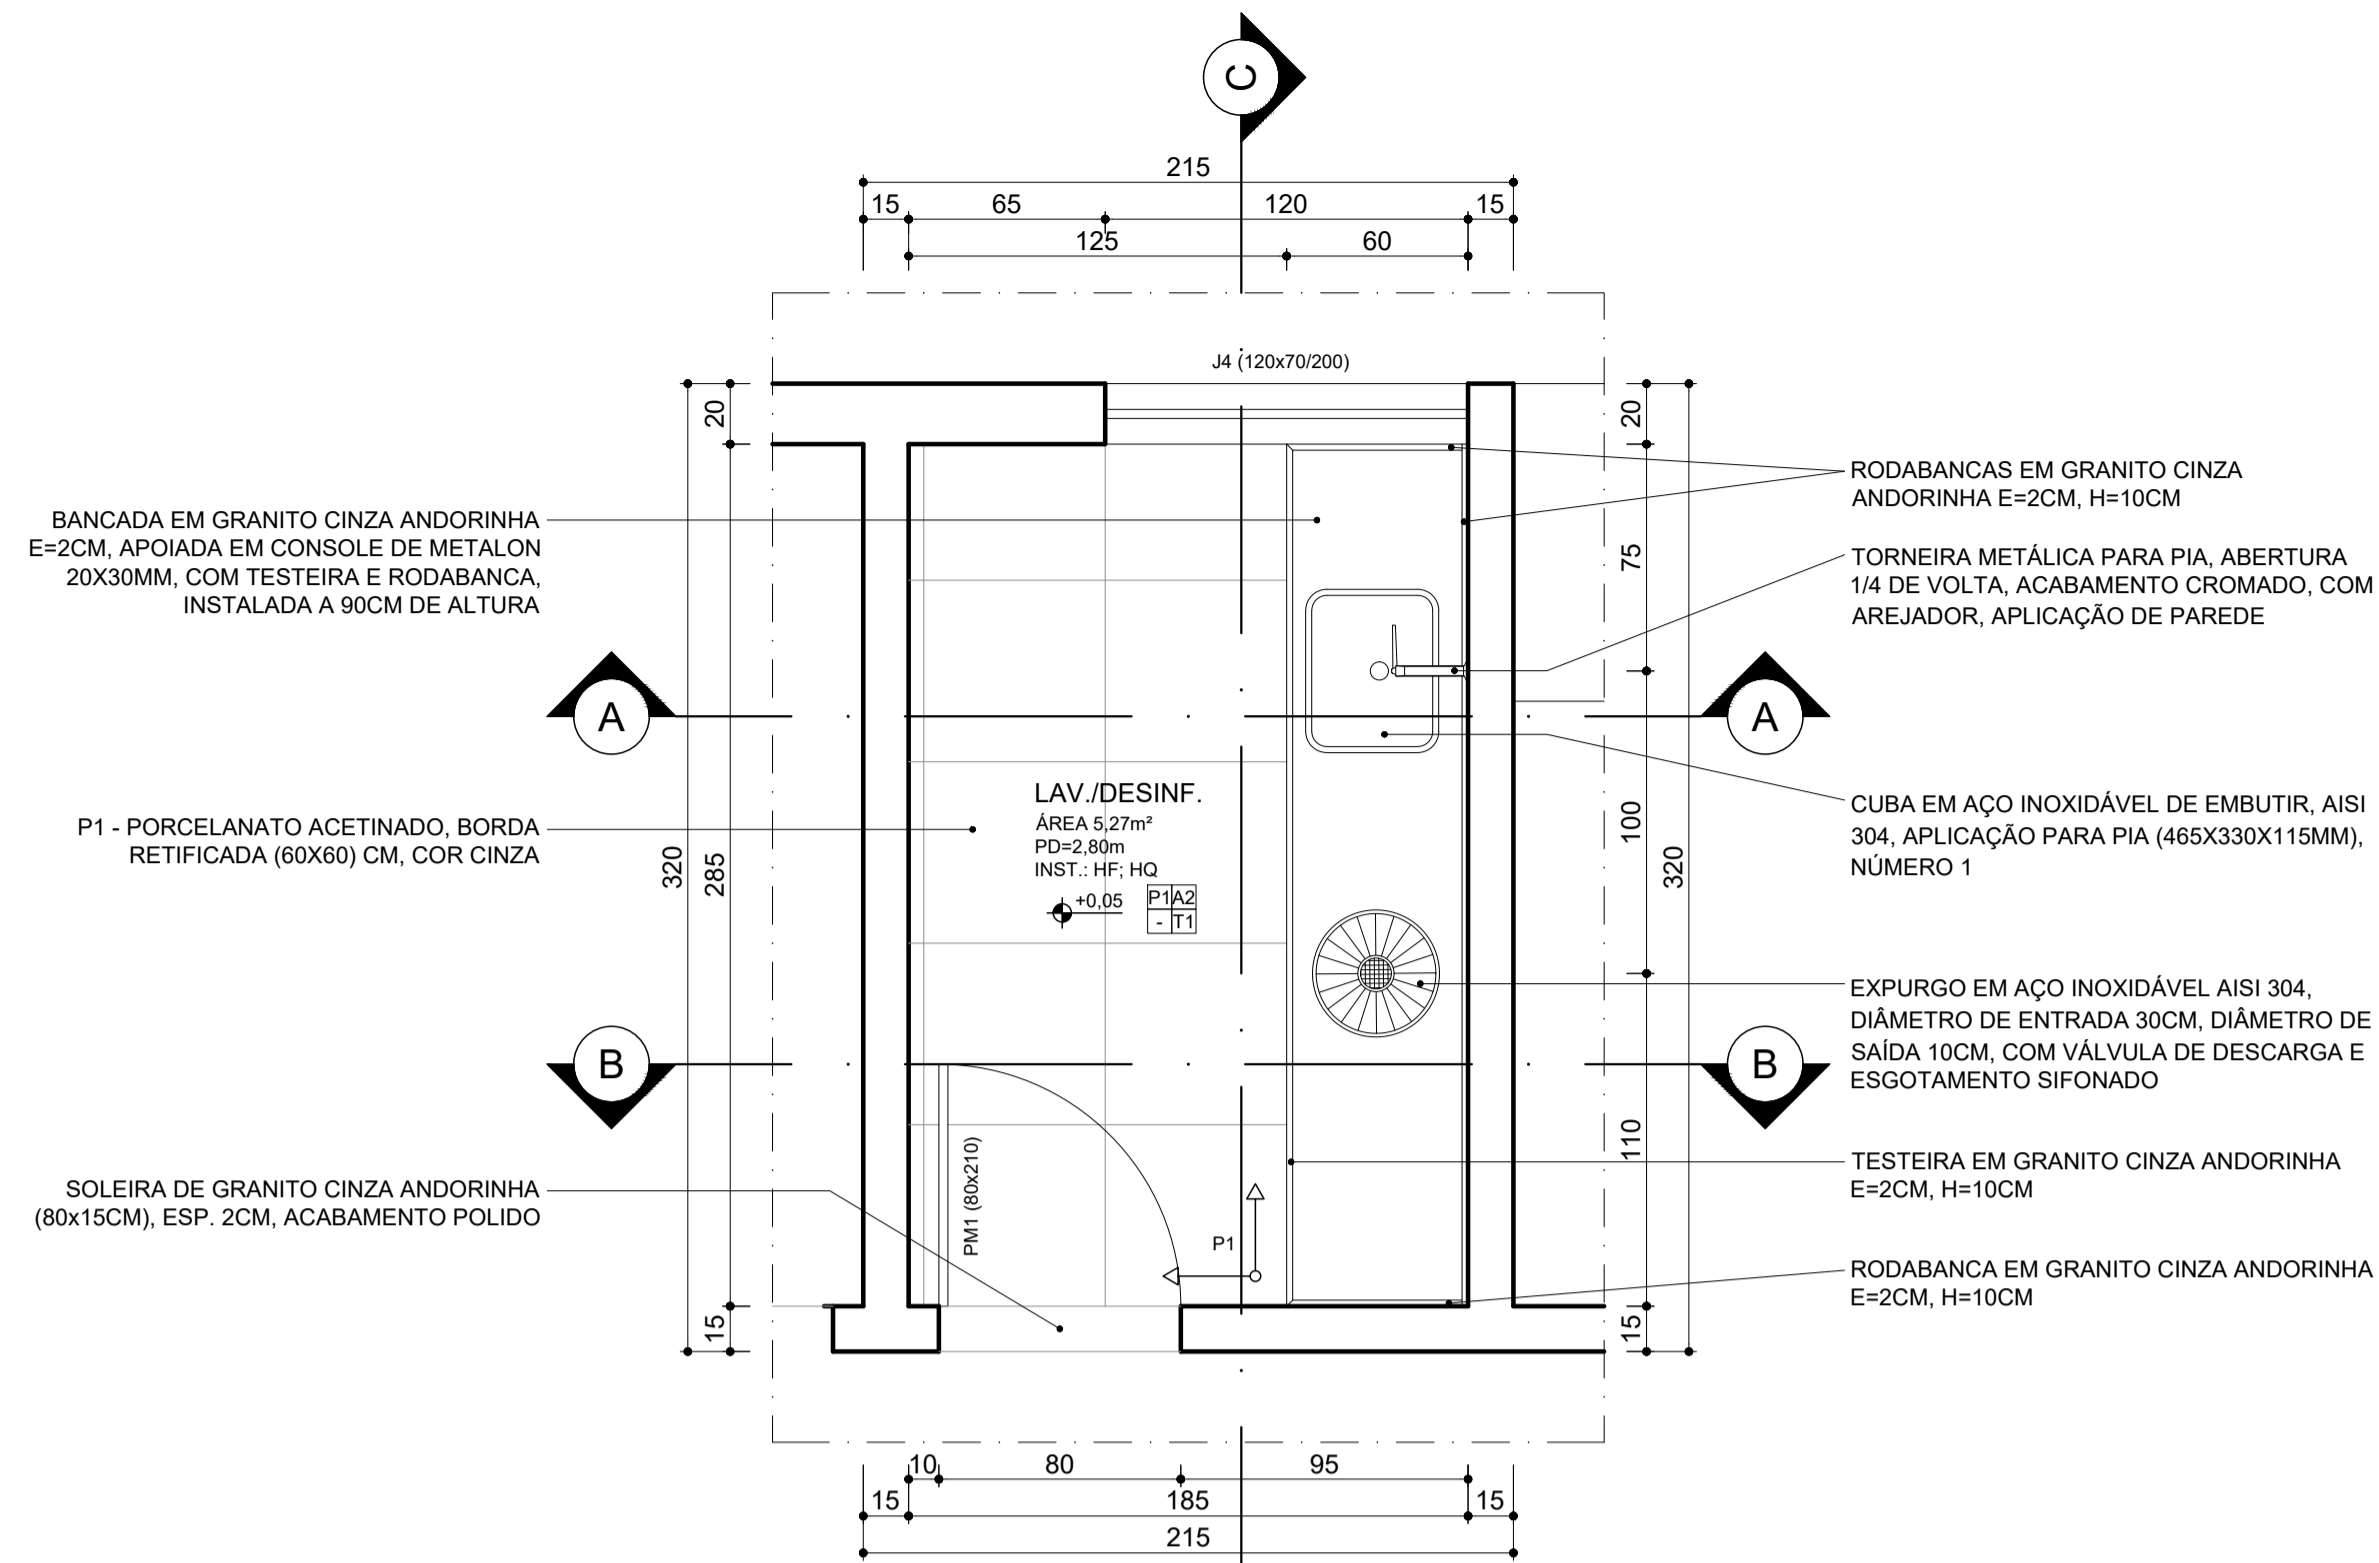

- NOTAS GERAIS**
- OS NÍVEIS DEVEM SER CONSIDERADOS A PARTIR DO PISO ACABADO.
 - COTAS EM CENTÍMETROS. NÍVEIS EM METROS.
 - NÃO MEDIR OS DESENHOS, SEGUIR COTAS.
 - TODAS AS MEDIDAS DEVERÃO SER CONFERIDAS NO LOCAL ANTES DA FABRICAÇÃO.
 - EM CASO DE INCOMPATIBILIDADE DE DESENHOS, PREVALECE A ESCALA MAIS AMPLIADA.
 - EM CASO DE DÚVIDA, CONSULTAR OS RESPONSAVEIS TÉCNICOS PELO TELEFONE: (31) 98257-4327 / LAURA.AGUIAR.ARQUITETURA@OUTLOOK.COM
 - DIREITOS AUTORAIS RESERVADOS L.F. 5988 DE 14/12/1973.

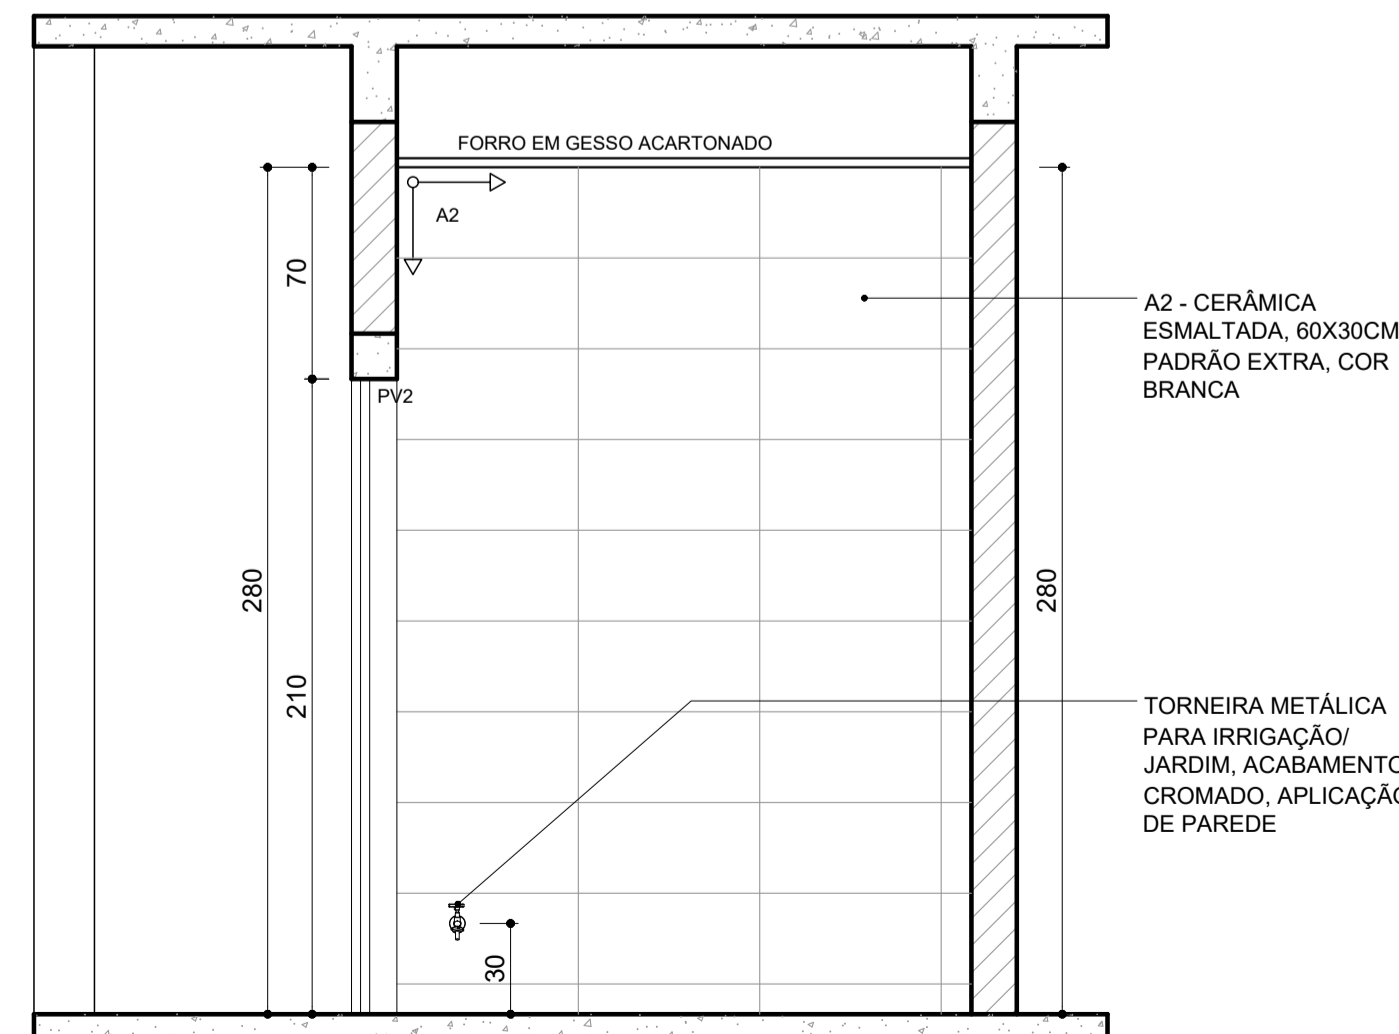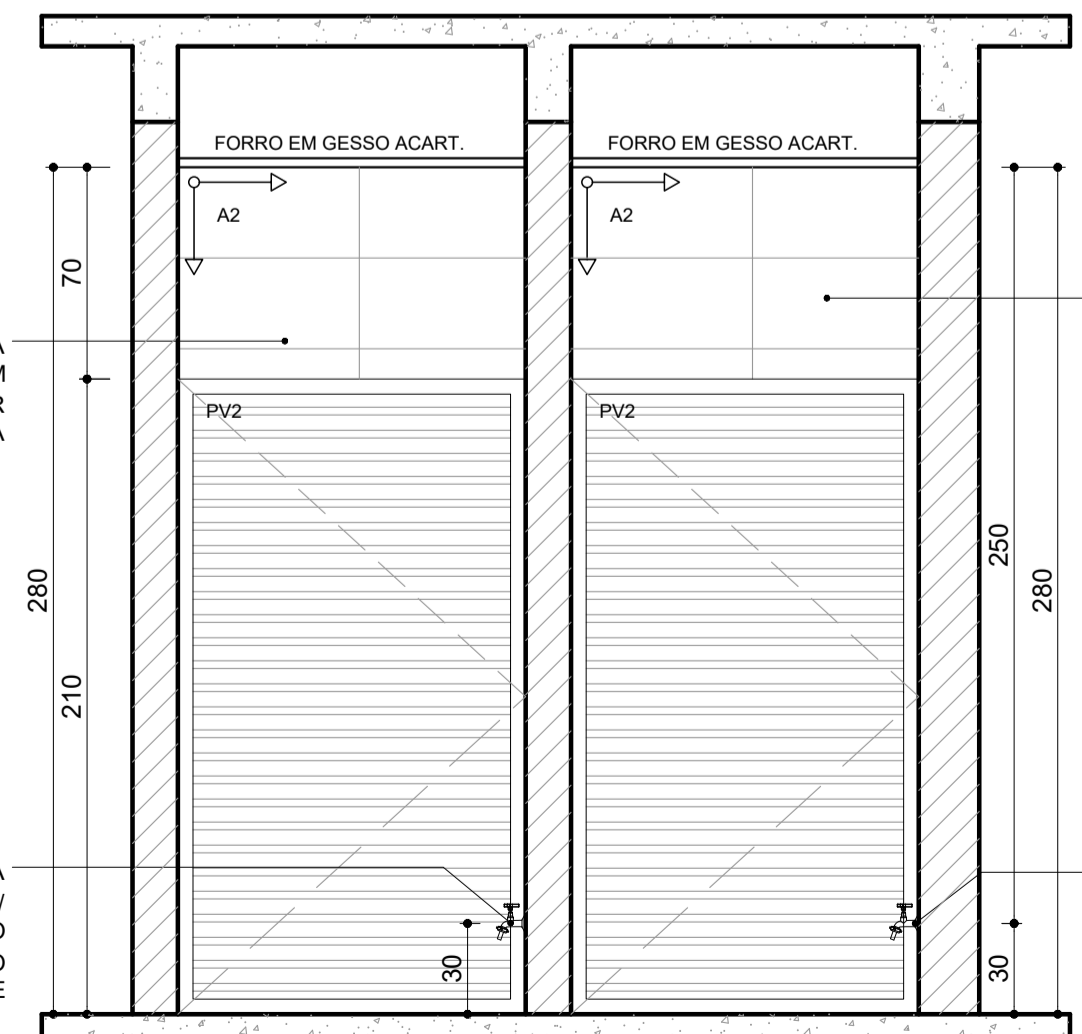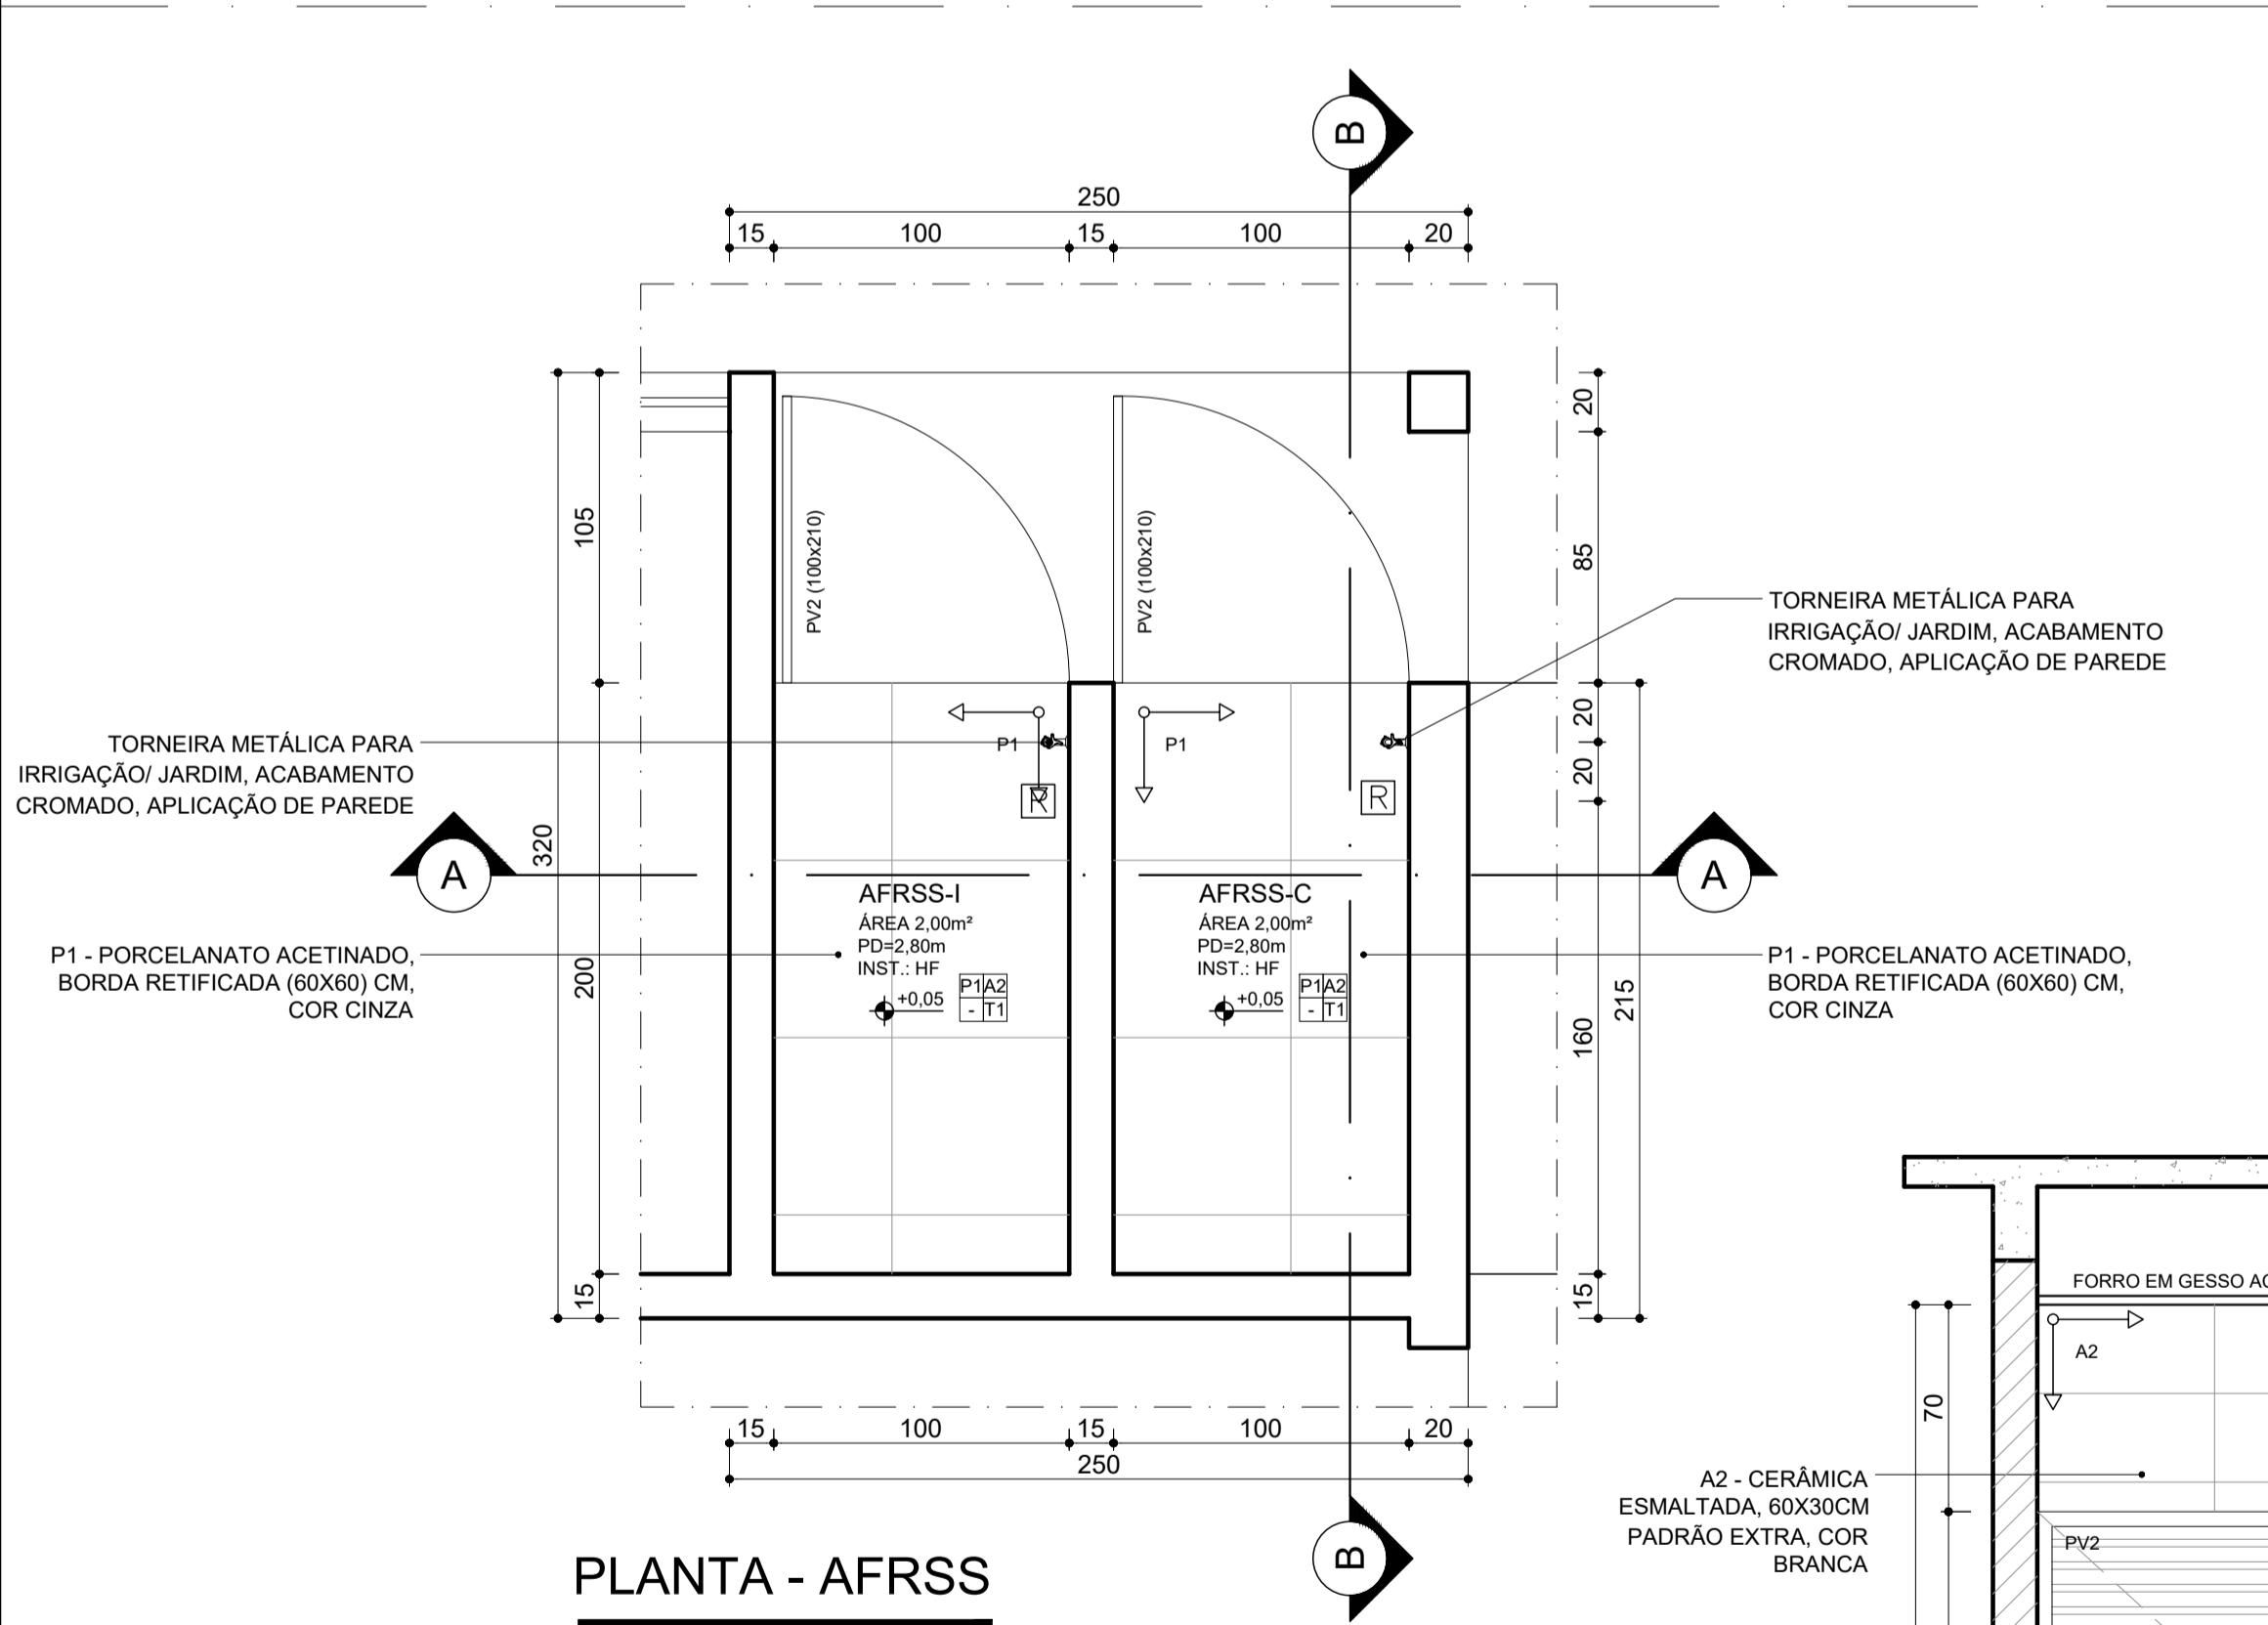


R00	(A)	EMISSÃO INICIAL	L.M.A.	R.R.A.	P.M.S.	15/09/2025
REV.	T.E.	DESCRIÇÃO DA REVISÃO	DES.	VER.	APR.	DATA
	T.E.	(A) PRELIMINAR (B) PARA APROVAÇÃO (C) PARA CONHECIMENTO	(D) PARA COTAÇÃO (E) PARA CONSTRUÇÃO (F) CONFORME COMPRADO	(G) CONFORME CONSTRUÍDO	(H) CANCELADO	
DATA DA PRIMEIRA EMISSÃO: 14/07/2025						
RESPONSÁVEIS TÉCNICOS E DADOS DE CONTRATO						
R.T. DO PROJETO: LAURA DE MELO AGUIAR E-mail: laura@laurademe.com.br CNPJ: 13.179.202/15-3027-0100 Verifique em: https://validar.tb.gov.br/			R.T. DO CONTRATO COM A PREFEITURA: FABIOLA BATISTA PIRES E-mail: fabiobatista@pires.com.br CNPJ: 08.902.483/0001-08 Verifique em: https://validar.tb.gov.br/			
ARQ.: LAURA DE MELO AGUIAR - CAU: 18.156-0			ENG. FABIOLA BATISTA PIRES - CREA: MG-78.851/D			
PROJETA: ARQ.: LAURA AGUIAR / RONALDO GOODSON			Nº DE CONTRATO COM A PREFEITURA: 157/2022			
DESENHISTA: ARQ.: KAREN GABRIEL DA SILVA TEIXEIRA			Nº DE CONVÊNIO/OPERAÇÃO (CEF/BDMS/SES OU OUTRO): CONVÊNIO: 000000000 / OPERAÇÃO: 0000000-00			
COORDENAÇÃO: ENGENHEIRO FLÁVIO EURÍPEDES MACHADO CNPJ: 08.902.483/0001-08 Verifique em: https://validar.tb.gov.br/			NÚMERO DA A.R.T. OU R.R.T.: RRT: 15803676			
ENG.: FLÁVIO EURÍPEDES MACHADO - CREA: 225.328/D			NÚMERO DA OS (ORDEM DE SERVIÇO/DEMANDA): OS: SB-25_018			
RESPONSÁVEL DA PREFEITURA PELA APROVAÇÃO: PREFEITURA MUNICIPAL DE SABARÁ						
ENDEREÇO DA OBRA/SERVIÇO:						
NOME DO LOGRADOURO: RODOVIA MG 262			NÚMERO DO LOGRADOURO: SIN			
BAIRRO: NAÇÕES UNIDAS			C.E.P.: 34.590.390			
CIDADE/UF: SABARÁ/MG			COMPLEMENTO: KM7			
PROPRIETÁRIO: PREFEITURA MUNICIPAL DE SABARÁ-SECRETARIA MUNICIPAL DE SAÚDE			CPF/CNPJ: 11.462.862/0001-23			
ISO 9001:2015			PREFEITURA MUNICIPAL DE SABARÁ			
CONEPP CONSULTORIA			AMBULATÓRIO PEDIÁTRICO			
PROJETO ARQUITETÔNICO						
DETALHAMENTO DE ÁREAS MOLHADAS - AMPLIAÇÕES: LAVAGEM/DESINFECÇÃO; AFRSS						
REVISÃO: R00			NOME DO ARQUIVO: SB_25_018_PE_09.00-ARQ_11_DET_R00			FOLHA: 11/21

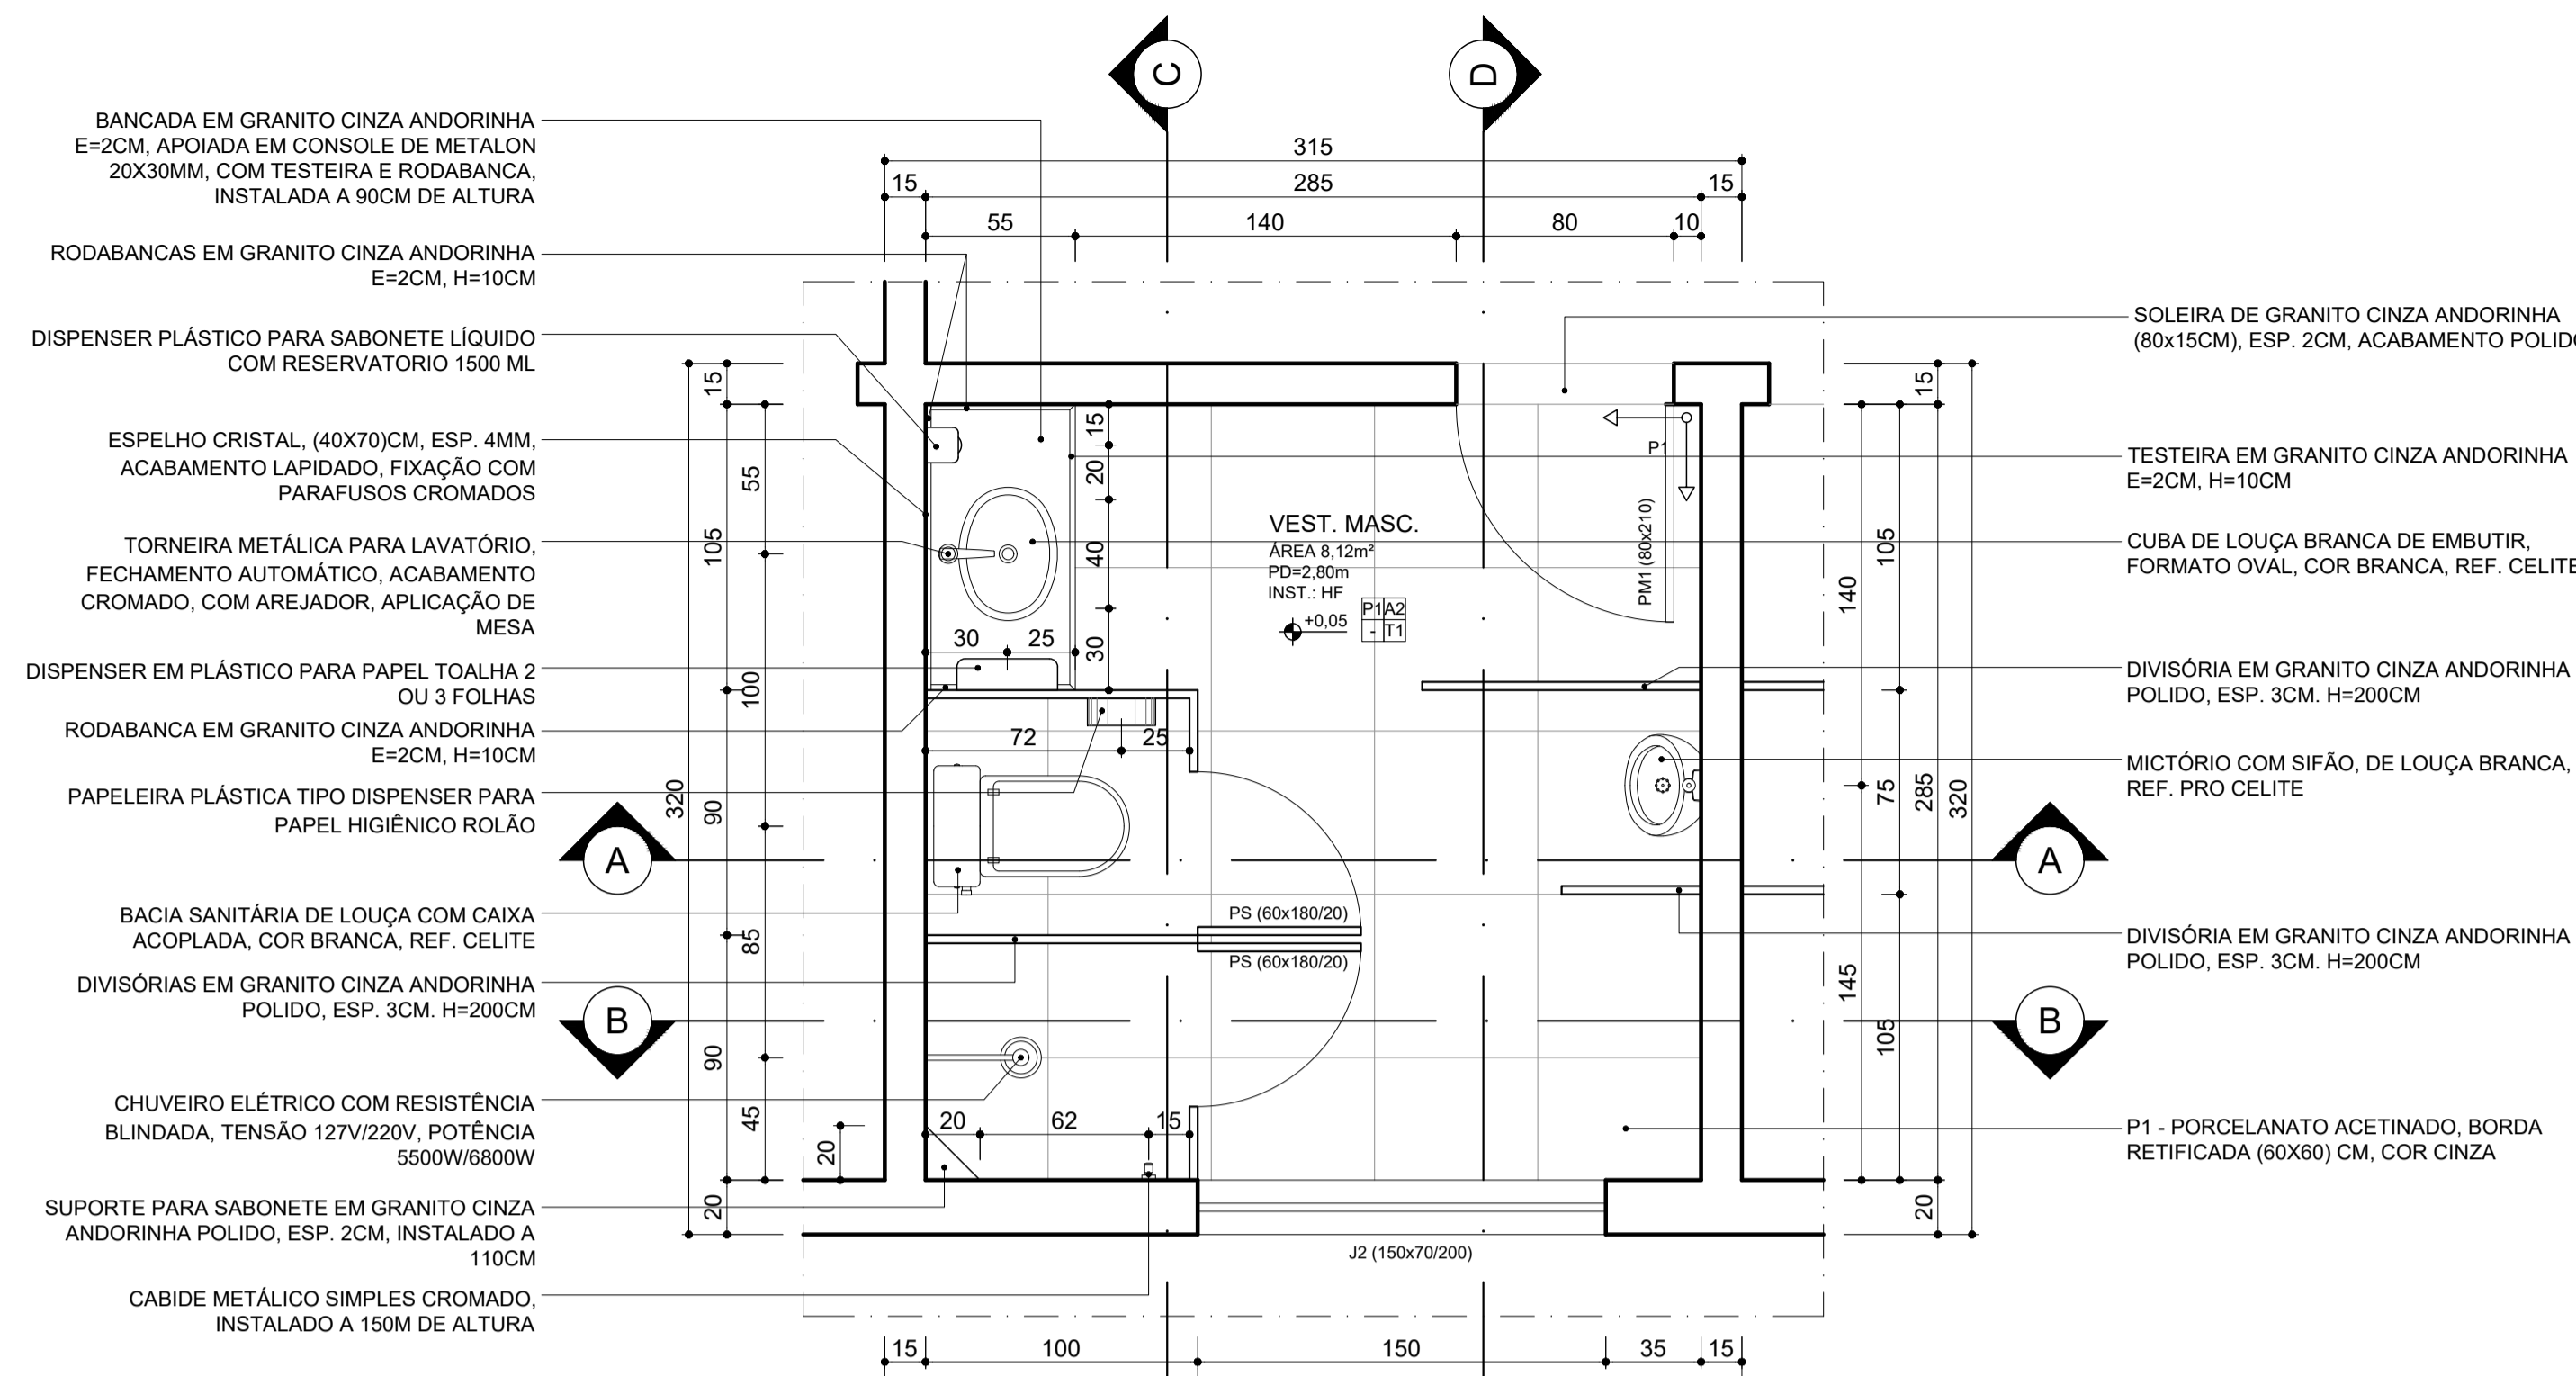


PLANTA - VESTIÁRIO MASCULINO
 ESCALA 1/25

- NOTAS GERAIS**
- OS NÍVEIS DEVEM SER CONSIDERADOS A PARTIR DO PISO ACABADO.
 - COTAS EM CENTÍMETROS. NÍVEIS EM METROS.
 - NÃO MEDIR OS DESENHOS. SEGUIR COTAS.
 - TODAS AS MEDIDAS DEVERÃO SER CONFERIDAS NO LOCAL ANTES DA FABRICAÇÃO.
 - EM CASO DE INCOMPATIBILIDADE DE DESENHOS, PREVALECE A ESCALA MAIS AMPLIADA.
 - EM CASO DE DÚVIDA, CONSULTAR OS RESPONSÁVEIS TÉCNICOS PELO TELEFONE: (31) 98257-4327 / LAURA.AGUIAR.ARQUITETURA@OUTLOOK.COM
 - DIREITOS AUTORAIS RESERVADOS L.F. 5988 DE 14/12/1973.


- RECOMENDAÇÕES**
- NORMAS APLICÁVEIS**
 - ABNT NBR 9574 – Execução de impermeabilização.
 - ABNT NBR 13753 / 13754 / 13755 – Revestimentos cerâmicos de paredes e pisos.
 - ABNT NBR 15044 – Lavatórios, bacias sanitárias e outros aparelhos sanitários de material cerâmico.
 - ABNT NBR 14081 – Bancadas de granito para uso em edificações.
 - LOUÇAS SANITÁRIAS**
 - Todas as louças (bacias sanitárias, lavatórios, micrômetros, caixas acopladas e acessórios) devem ser de primeira qualidade, sem trincas, empenos ou manchas.
 - O assentamento deverá respeitar as cotas de projeto e alinhamento com paredes e pisos.
 - As conexões hidráulicas devem ser executadas com vedação elástica (anéis de borracha ou selantes neutros), evitando infiltrações.
 - A fixação das peças deve ser feita com parafusos e buchas adequadas, garantindo estabilidade.
 - As juntas entre louças e pisos/revestimentos devem receber acabamento em silicone neutro branco ou translúcido, para estanqueidade e higiene.
 - BANCADAS DE GRANITO**
 - Bancadas deverão ser executadas em granito polido, sem trincas, fissuras ou manchas, com espessura mínima de 20 mm.
 - Bordas chanfradas ou boleadas conforme detalhamento em prancha.
 - Instalação com apoio em estrutura metálica/marceneira ou alvenaria, conforme projeto.
 - A fixação deve ser feita com argamassa colante e selante elástico nas juntas de contato com paredes, pisos e louças.
 - Prever recortes para torneiras, cubas e acessórios conforme medidas em prancha.
 - Todas as juntas devem ser preenchidas com massa plástica ou selante epóxi, garantindo vedação contra infiltrações.
 - DIVISÓRIAS DE GRANITO**
 - Divisórias deverão ser executadas em granito polido de espessura mínima 20 mm, devidamente niveladas e agrupadas.
 - Fixação em chumbadores de aço inoxidável.
 - As peças devem ter acabamento lateral polido, sem arestas cortantes.
 - As juntas verticais e horizontais devem ser seladas com silicone estrutural ou epóxi, garantindo resistência à umidade.
 - Fixação deve permitir facilidade de manutenção e substituição de peças.
 - IMPERMEABILIZAÇÃO**
 - Todas as áreas molhadas (banheiros, vestiários, áreas de serviço, cozinhas, terraços e varandas) deverão receber impermeabilização de piso e rodapé.
 - Impermeabilização conforme detalhes de desenho em prancha, utilizando argamassa polimérica ou sistema equivalente previamente aprovado pela fiscalização.
 - A impermeabilização deverá subir no mínimo 20 cm acima do piso acabado nas paredes periféricas e 10 cm sob o contrapiso dos boxes.
 - REVESTIMENTOS E JUNTAS**
 - Assentamento cerâmico ou porcelanato deverá seguir o alinhamento de juntas previsto em projeto, evitando cortes excessivos e respeitando a paginação definida.
 - As juntas deverão ser contínuas, retíneas e alinhadas entre pisos e paredes, conforme indicação em prancha de detalhamento.
 - Juntas de movimentação deverão ser respeitadas conforme normas técnicas e indicadas em projeto.
 - REJUNTAMENTO**
 - O rejuntamento deverá ser executado com argamassa epóxi na cor cinza em todas as áreas molhadas, garantindo estanqueidade, resistência química e facilidade de manutenção.
 - O rejuntamento deve preencher totalmente as juntas, sem falhas, retrações ou manchas.
 - EXECUÇÃO E CONTROLE**
 - Conferir alinhamento, prumo e nivelamento antes da fixação definitiva de louças, bancadas e divisórias.
 - Executar juntas de dilatação quando a extensão da bancada exceder 2,00 m.
 - Respeitar todos os caimentos de bancadas e louças em direção aos ralos e pontos de coleta.
 - Conferir desníveis e caimentos do piso em direção aos ralos, garantindo o perfeito escoamento da água.
 - Todos os ralos devem ser entregues livres e funcionais, com grelhas niveladas com o piso acabado.
 - Materiais e sistemas deverão ter garantia mínima do fabricante e estar de acordo com normas técnicas.
 - Toda instalação deve ser testada (esgoto, água fria, torneiras e válvulas) antes da entrega.

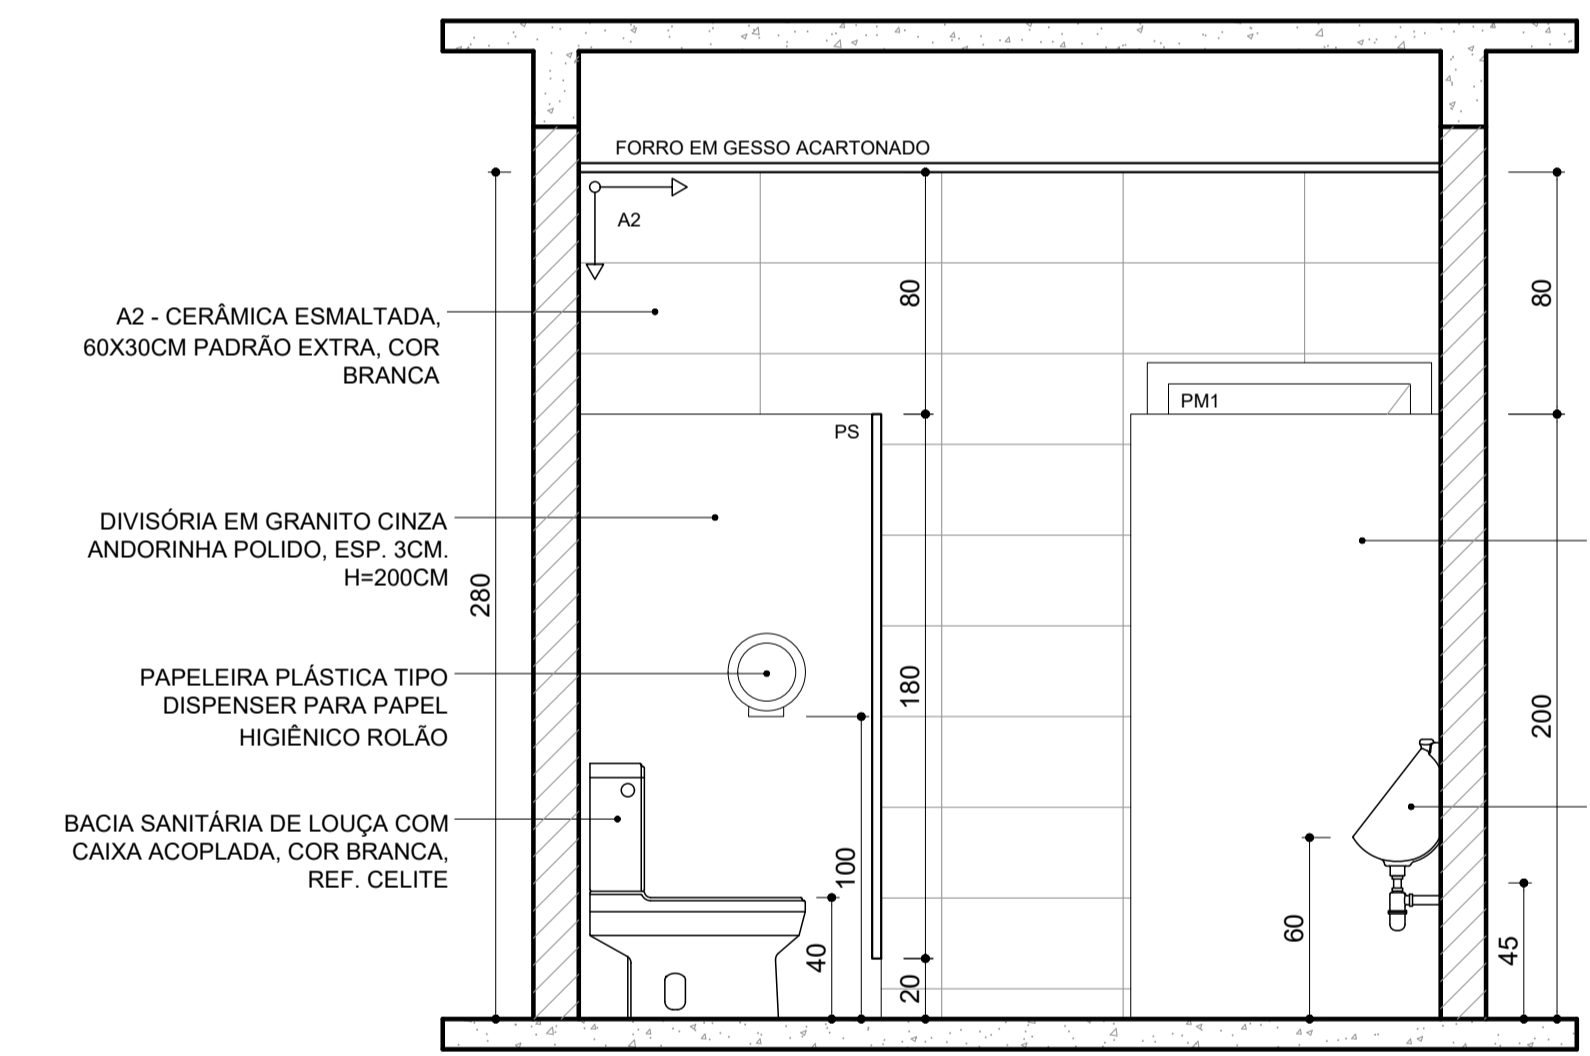


CORTE AA - VESTIÁRIO MASCULINO
 ESCALA 1/25

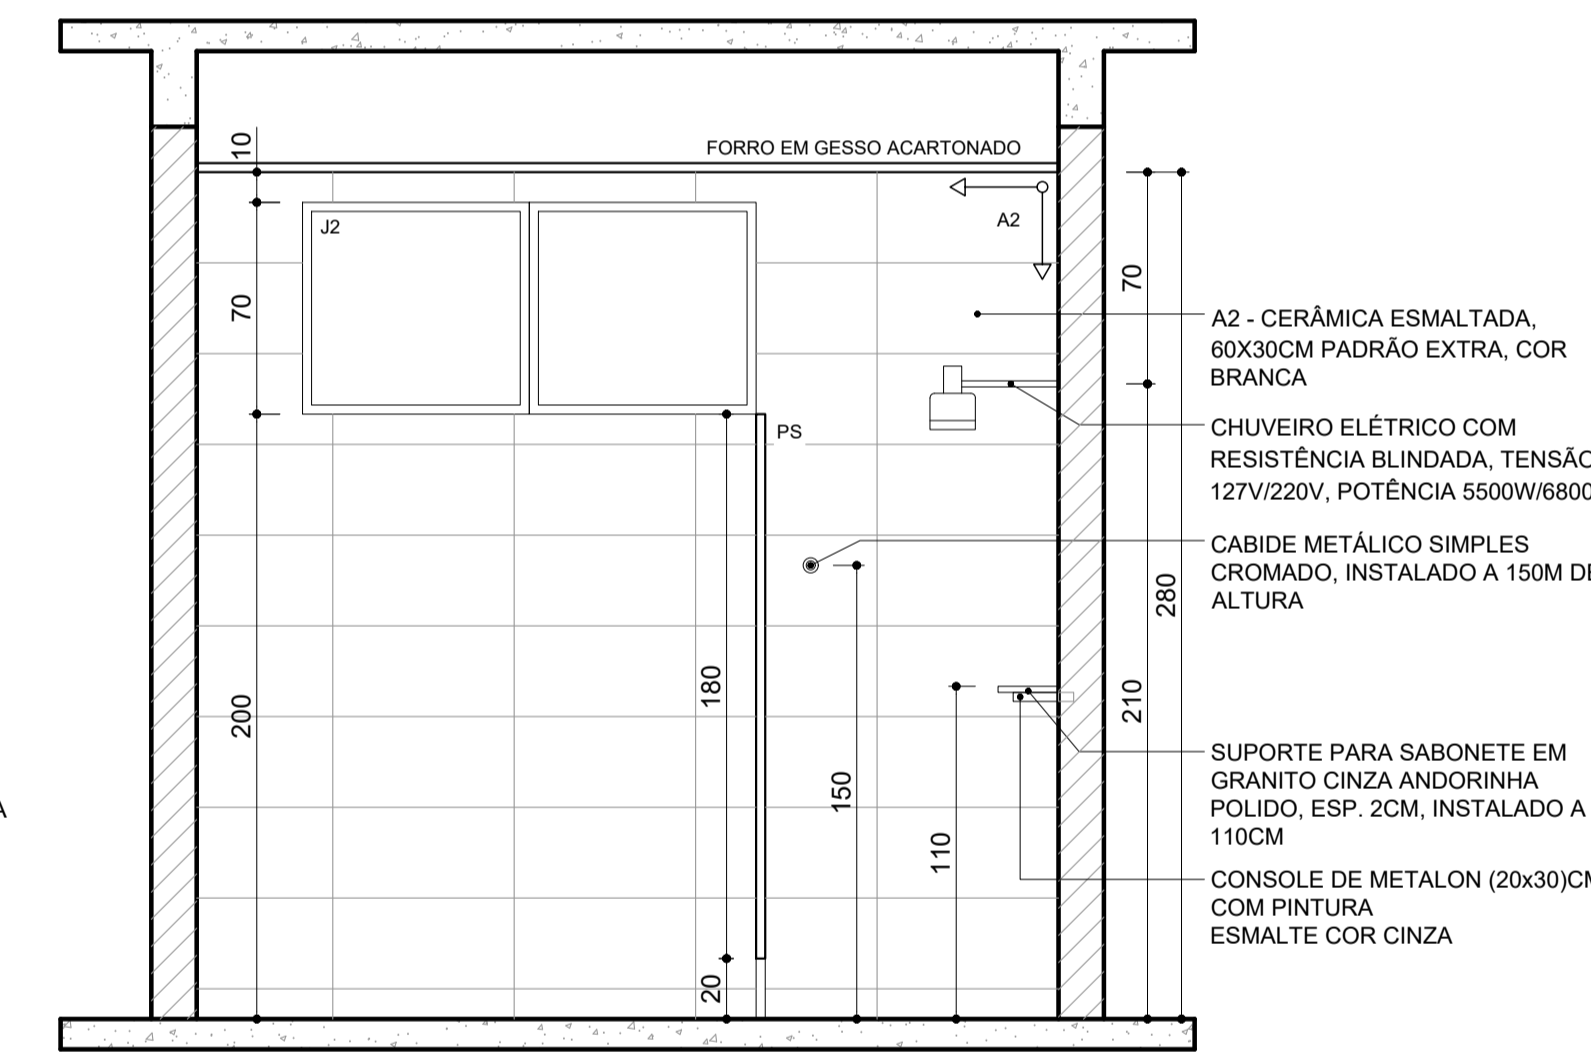

CORTE BB - VESTIÁRIO MASCULINO
 ESCALA 1/25

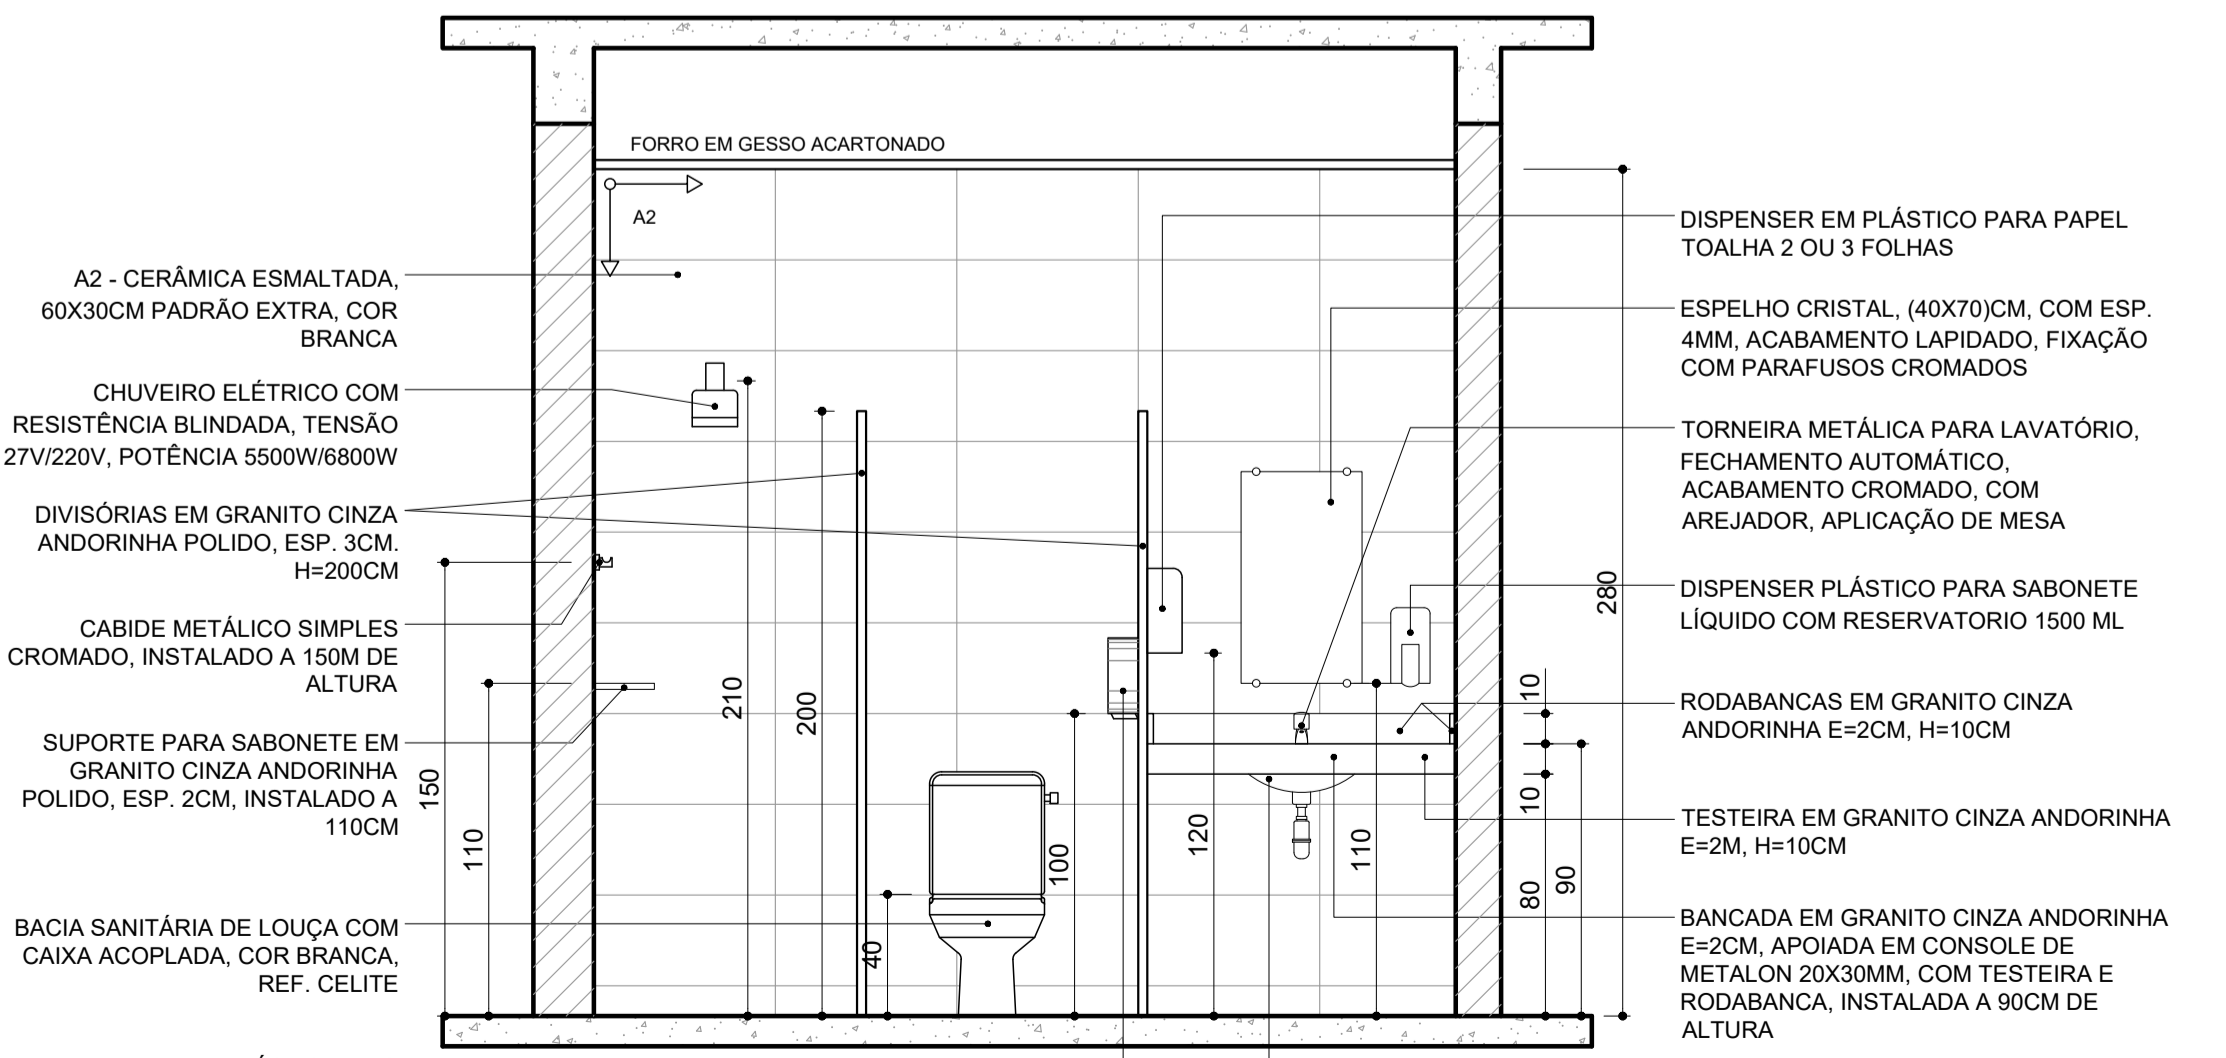


CORTE CC - VESTIÁRIO MASCULINO
 ESCALA 1/25

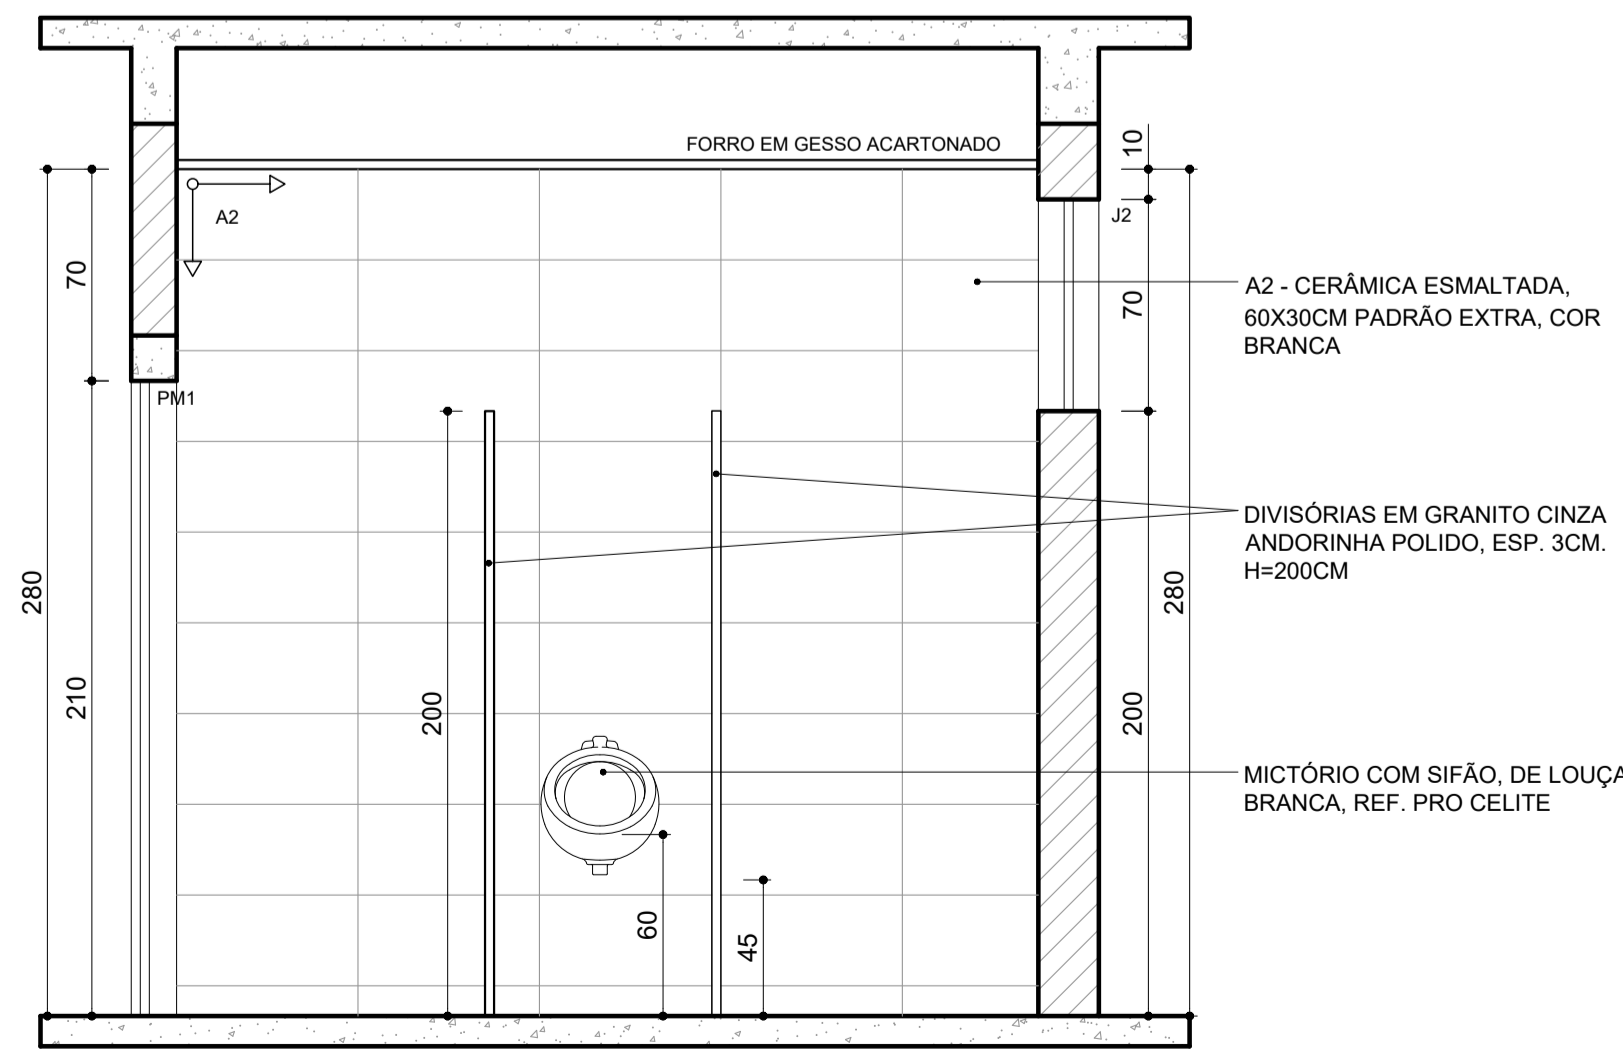

CORTE DD - VESTIÁRIO MASCULINO
 ESCALA 1/25

R00		(A)	EMISSÃO INICIAL	L.M.A.	R.R.A.	P.M.S.	15/09/2025
REV.	T.E.	DESCRIÇÃO DA REVISÃO		DES.	VER.	APR.	DATA
T.E.	(A) PRELIMINAR	(D) PARA COTAÇÃO	(G) CONFORME CONSTRUÍDO				
TIPO DE EMISSÃO	(B) PARA APROVAÇÃO	(E) PARA CONSTRUÇÃO	(H) CANCELADO				
	(C) PARA CONHECIMENTO	(F) CONFORME COMPRADO					
DATA DA PRIMEIRA EMISSÃO: 14/07/2025							
RESPONSÁVEIS TÉCNICOS E DADOS DE CONTRATO							
R.T. DO PROJETO: <small>Documentos assinados digitalmente</small>  LAURA DE MELO AGUIAR CREA: 17.096/2015-15.762.7.0.000 Verifique em: https://validar.crea.br/				R.T. DO CONTRATO COM A PREFEITURA: <small>Assinado digitalmente</small>  FABIOLA BATISTA PIRES CREA: 17.096/2015-15.762.7.0.000 Verifique em: https://validar.crea.br/			
ARQ.: LAURA DE MELO AGUIAR - CAU: 18.156-0				ENG. FABIOLA BATISTA PIRES - CREA: MG-78.851/D			
PROJETISTA: ARQ.: LAURA AGUIAR / RONALDO GOODSON				Nº DE CONTRATO COM A PREFEITURA:			
DESENHISTA: ARQ.: KAREN GABRIEL DA SILVA TEIXEIRA				157/2022			
COORDENAÇÃO:  FLAVIO EURIPEDES MACHADO CREA: 225.328/D ENG.: FLAVIO EURIPEDES MACHADO - CREA: 225.328/D				Nº DE CONVÊNIO/OPERAÇÃO (CEF/BDMS/SES OU OUTRO): CONVÊNIO: 000000000 / OPERAÇÃO: 0000000-00			
RESPONSÁVEL DA PREFEITURA PELA APROVAÇÃO:				NÚMERO DA A.R.T. OU R.R.T.: RRT: 15803676			
PREFEITURA MUNICIPAL DE SABARÁ				NÚMERO DA OS (ORDEM DE SERVIÇO/DEMANDA): OS: SB-25_018			
ENDEREÇO DA OBRA/SERVIÇO:							
NOME DO LOGRADOURO: RODOVIA MGC 262				NÚMERO DO LOGRADOURO: SIN			
BAIRRO: NAÇÕES UNIDAS				C.E.P.: 34.590.390			
CIDADE/UF: SABARÁ/MG				COMPLEMENTO: KM7			
PROPRIETÁRIO: PREFEITURA MUNICIPAL DE SABARÁ-SECRETARIA MUNICIPAL DE SAÚDE				CPF/CNPJ: 11.462.862/0001-23			
 				PREFEITURA MUNICIPAL DE SABARÁ			
AMBULATÓRIO PEDIÁTRICO PROJETO ARQUITETÔNICO DETALHAMENTO DE ÁREAS MOLHADAS - AMPLIAÇÃO: VESTIÁRIO MASCULINO							
REVISÃO: R00 NOME DO ARQUIVO: SB_25_018_PE_09.00-ARQ_12_DET_R00 FOLHA: 12/21							

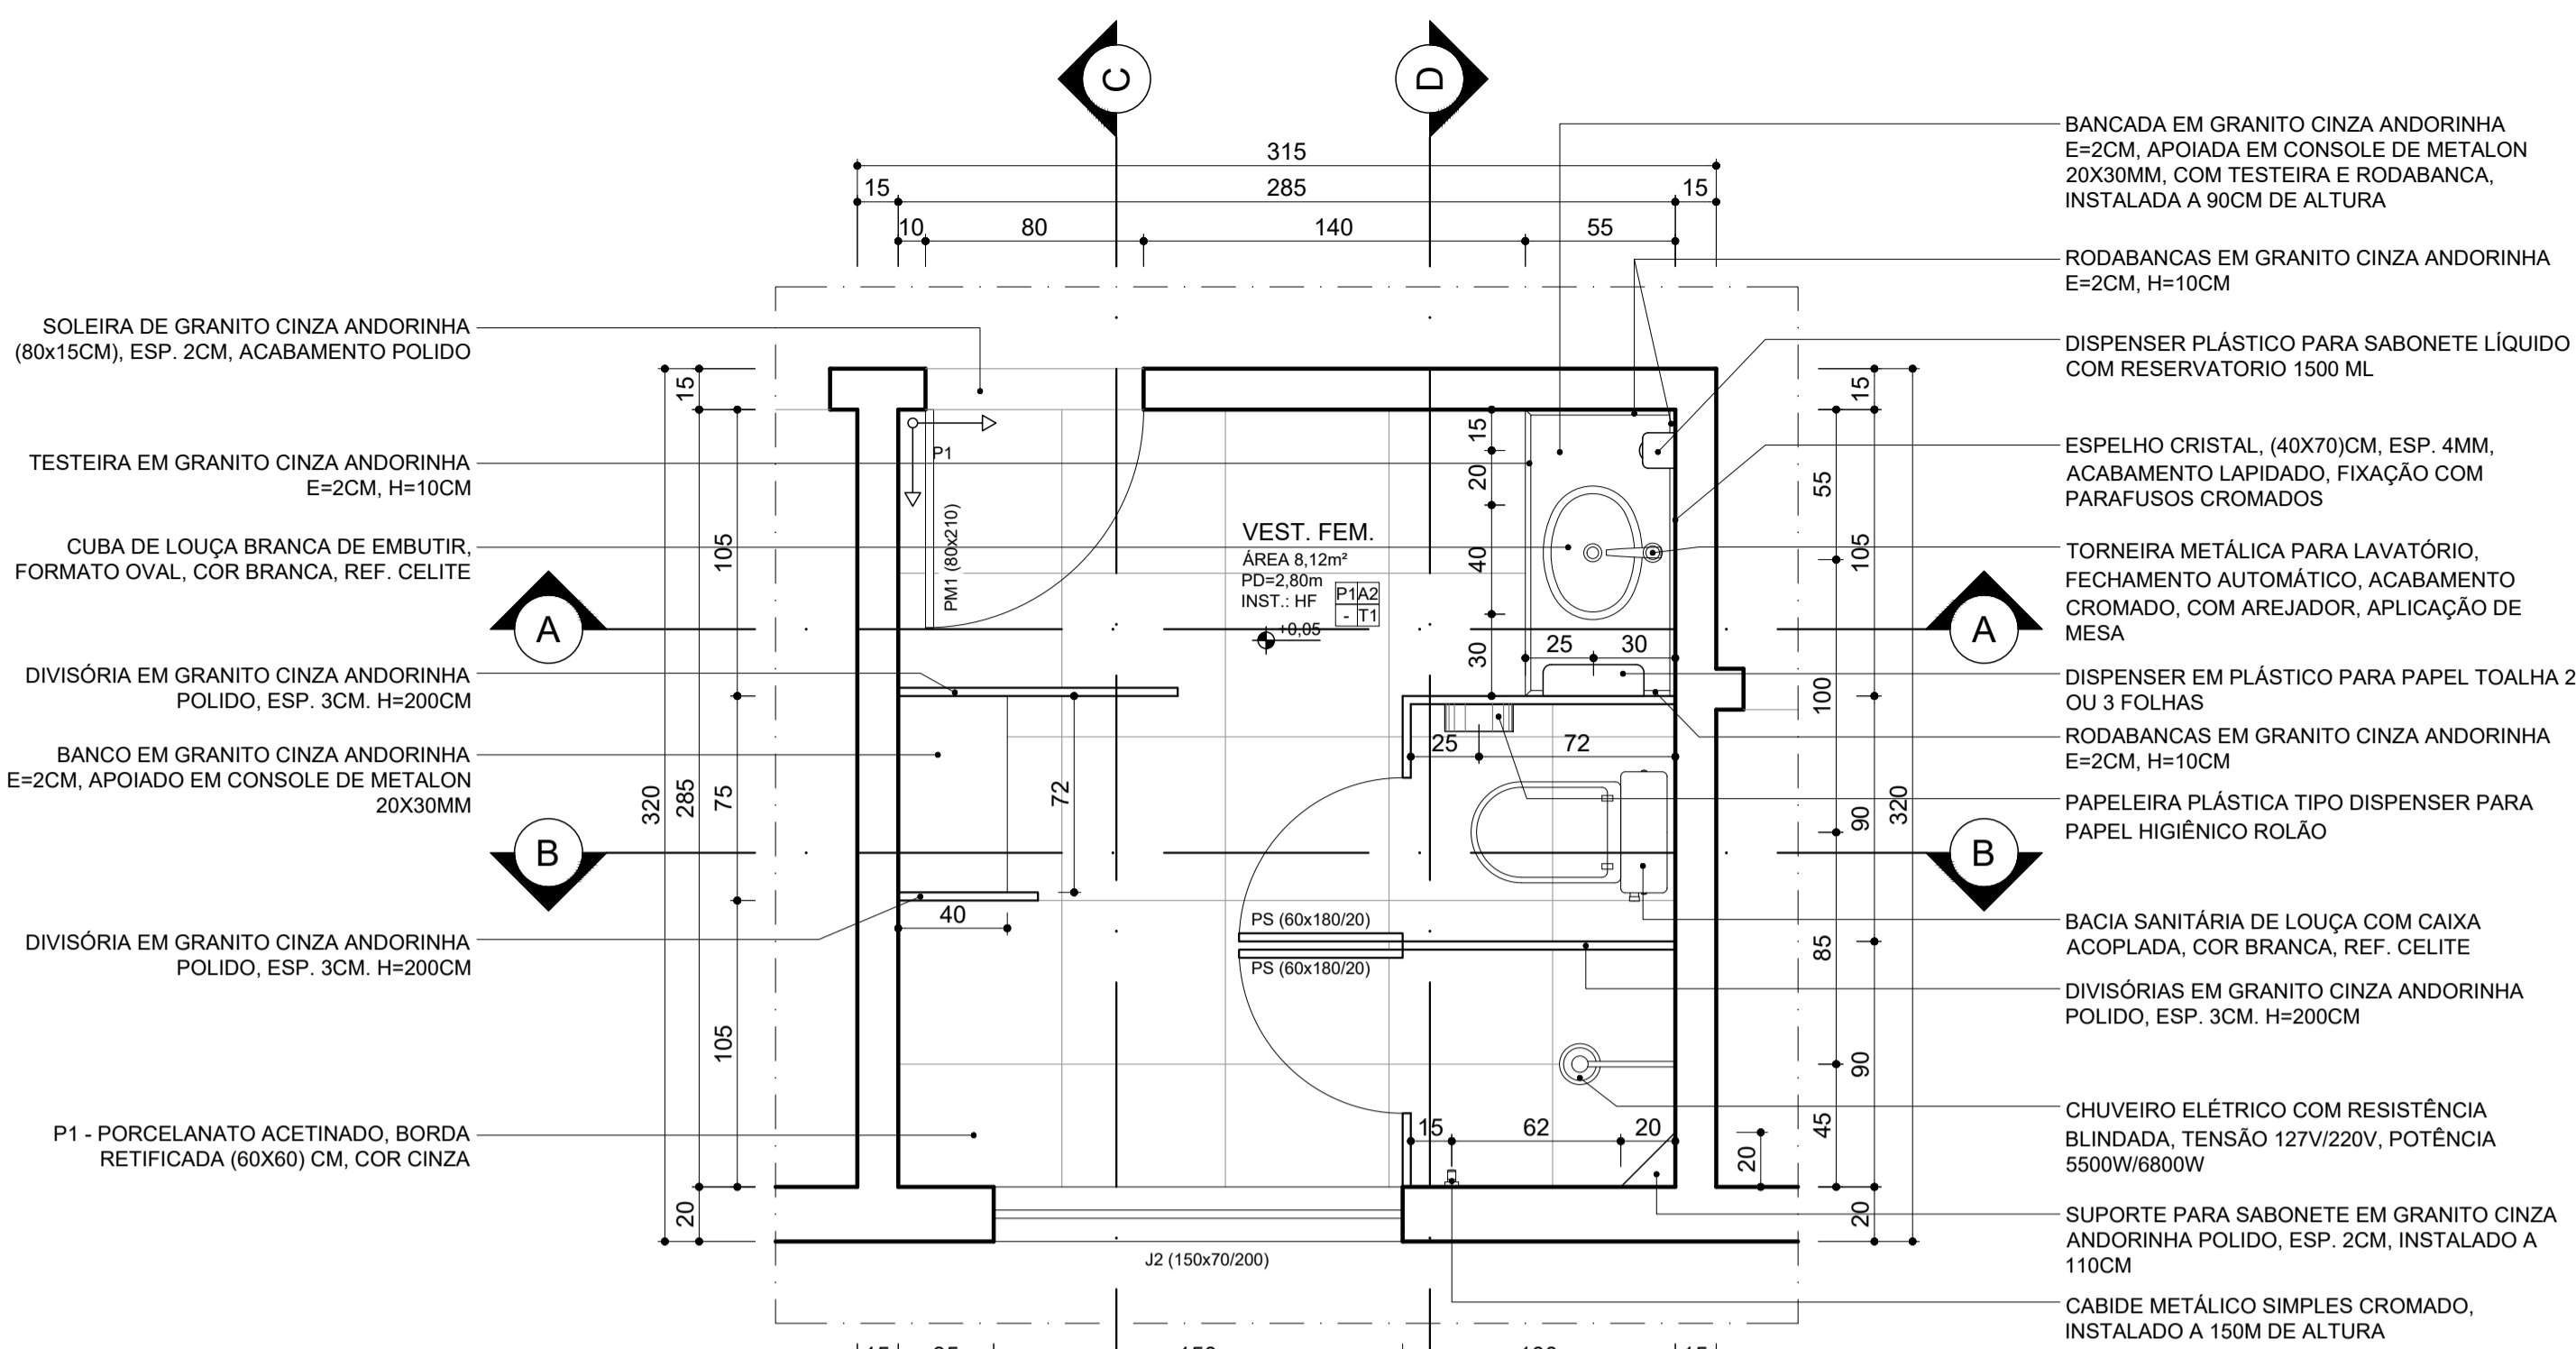


PLANTA - VESTIÁRIO FEMININO

ESCALA 1/25


- NOTAS GERAIS**
- OS NÍVEIS DEVEM SER CONSIDERADOS A PARTIR DO PISO ACABADO.
 - COTAS EM CENTÍMETROS. NÍVEIS EM METROS.
 - NÃO MEDIR OS DESENHOS, SEGUIR COTAS.
 - TODAS AS MEDIDAS DEVERÃO SER CONFERIDAS NO LOCAL ANTES DA FABRICAÇÃO.
 - EM CASO DE INCOMPATIBILIDADE DE DESENHOS, PREVALECE A ESCALA MAIS AMPLIADA.
 - EM CASO DE DÚVIDA, CONSULTAR OS RESPONSÁVEIS TÉCNICOS PELO TELEFONE: (31) 98257-4327 / LAURA.AGUIAR.ARQUITETURA@OUTLOOK.COM
 - DIREITOS AUTORAIS RESERVADOS L.F. 5988 DE 14/12/1973.

- RECOMENDAÇÕES**
- NORMAS APLICÁVEIS**
 ABNT NBR 9574 – Execução de impermeabilização.
 ABNT NBR 13753 / 13754 / 13755 – Revestimentos cerâmicos de paredes e pisos.
 ABNT NBR 15044 – Lavatórios, bacias sanitárias e outros aparelhos sanitários de material cerâmico.
 ABNT NBR 14081 – Bancadas de granito para uso em edificações.
 - LOUÇAS SANITÁRIAS**
 Todas as louças (bacias sanitárias, lavatórios, micrômetros, caixas acopladas e acessórios) devem ser de primeira qualidade, sem trincas, empenos ou manchas.
 O assentamento deverá respeitar as cotas de projeto e alinhamento com paredes e pisos.
 As conexões hidráulicas devem ser executadas com vedação elástica (anéis de borracha ou selantes neutros), evitando infiltrações.
 A fixação das peças deve ser feita com parafusos e buchas adequadas, garantindo estabilidade.
 As juntas entre louças e pisos/revestimentos devem receber acabamento em silicone neutro branco ou translúcido, para estanqueidade e higiene.
 - BANCADAS DE GRANITO**
 Bancadas deverão ser executadas em granito polido, sem trincas, fissuras ou manchas, com espessura mínima de 20 mm.
 Bordas chanfradas ou boleadas conforme detalhamento em prancha.
 Instalação com apoio em estrutura metálica/marceneira ou alvenaria, conforme projeto.
 A fixação deve ser feita com argamassa colante e selante elástico nas juntas de contato com paredes, pisos e louças.
 Prever recortes para torneiras, cubas e acessórios conforme medidas em prancha.
 Todas as juntas devem ser preenchidas com massa plástica ou selante epóxi, garantindo vedação contra infiltrações.
 - DIVISÓRIAS DE GRANITO**
 Divisórias deverão ser executadas em granito polido de espessura mínima 20 mm, devidamente niveladas e agrupadas.
 Fixação em chumbadores de aço inoxidável.
 As peças devem ter acabamento lateral polido, sem arestas cortantes.
 As juntas verticais e horizontais devem ser seladas com silicone estrutural ou epóxi, garantindo resistência à umidade.
 Fixação deve permitir facilidade de manutenção e substituição de peças.
 - IMPERMEABILIZAÇÃO**
 Todas as áreas molhadas (banheiros, vestiários, áreas de serviço, cozinhas, terraços e varandas) deverão receber impermeabilização de piso e rodapé.
 Impermeabilização conforme detalhes de desenho em prancha, utilizando argamassa polimérica ou sistema equivalente previamente aprovado pela fiscalização.
 A impermeabilização deverá subir no mínimo 20 cm acima do piso acabado nas paredes periféricas e 10 cm sob o contrapiso dos boxes.
 - REVESTIMENTOS E JUNTAS**
 Assentamento cerâmico ou porcelanato deverá seguir o alinhamento de juntas previsto em projeto, evitando cortes excessivos e respeitando a paginação definida.
 As juntas deverão ser contínuas, retílineas e alinhadas entre pisos e paredes, conforme indicação em prancha de detalhamento.
 Juntas de movimentação deverão ser respeitadas conforme normas técnicas e indicadas em projeto.
 - REJUNTAMENTO**
 O rejuntamento deverá ser executado com argamassa epóxi na cor cinza em todas as áreas molhadas, garantindo estanqueidade, resistência química e facilidade de manutenção.
 O rejuntamento deve preencher totalmente as juntas, sem falhas, retrações ou manchas.
 - EXECUÇÃO E CONTROLE**
 Conferir alinhamento, prumo e nivelamento antes da fixação definitiva de louças, bancadas e divisórias.
 Executar juntas de dilatação quando a extensão da bancada exceder 2,00 m.
 Respeitar todos os caimentos de bancadas e louças em direção aos ralos e pontos de coleta.
 Conferir desníveis e caimentos do piso em direção aos ralos, garantindo o perfeito escoamento da água.
 Todos os ralos devem ser entregues livres e funcionais, com grelhas niveladas com o piso acabado.
 Materiais e sistemas deverão ter garantia mínima do fabricante e estar de acordo com normas técnicas.
 Toda instalação deve ser testada (esgoto, água fria, torneiras e válvulas) antes da entrega.

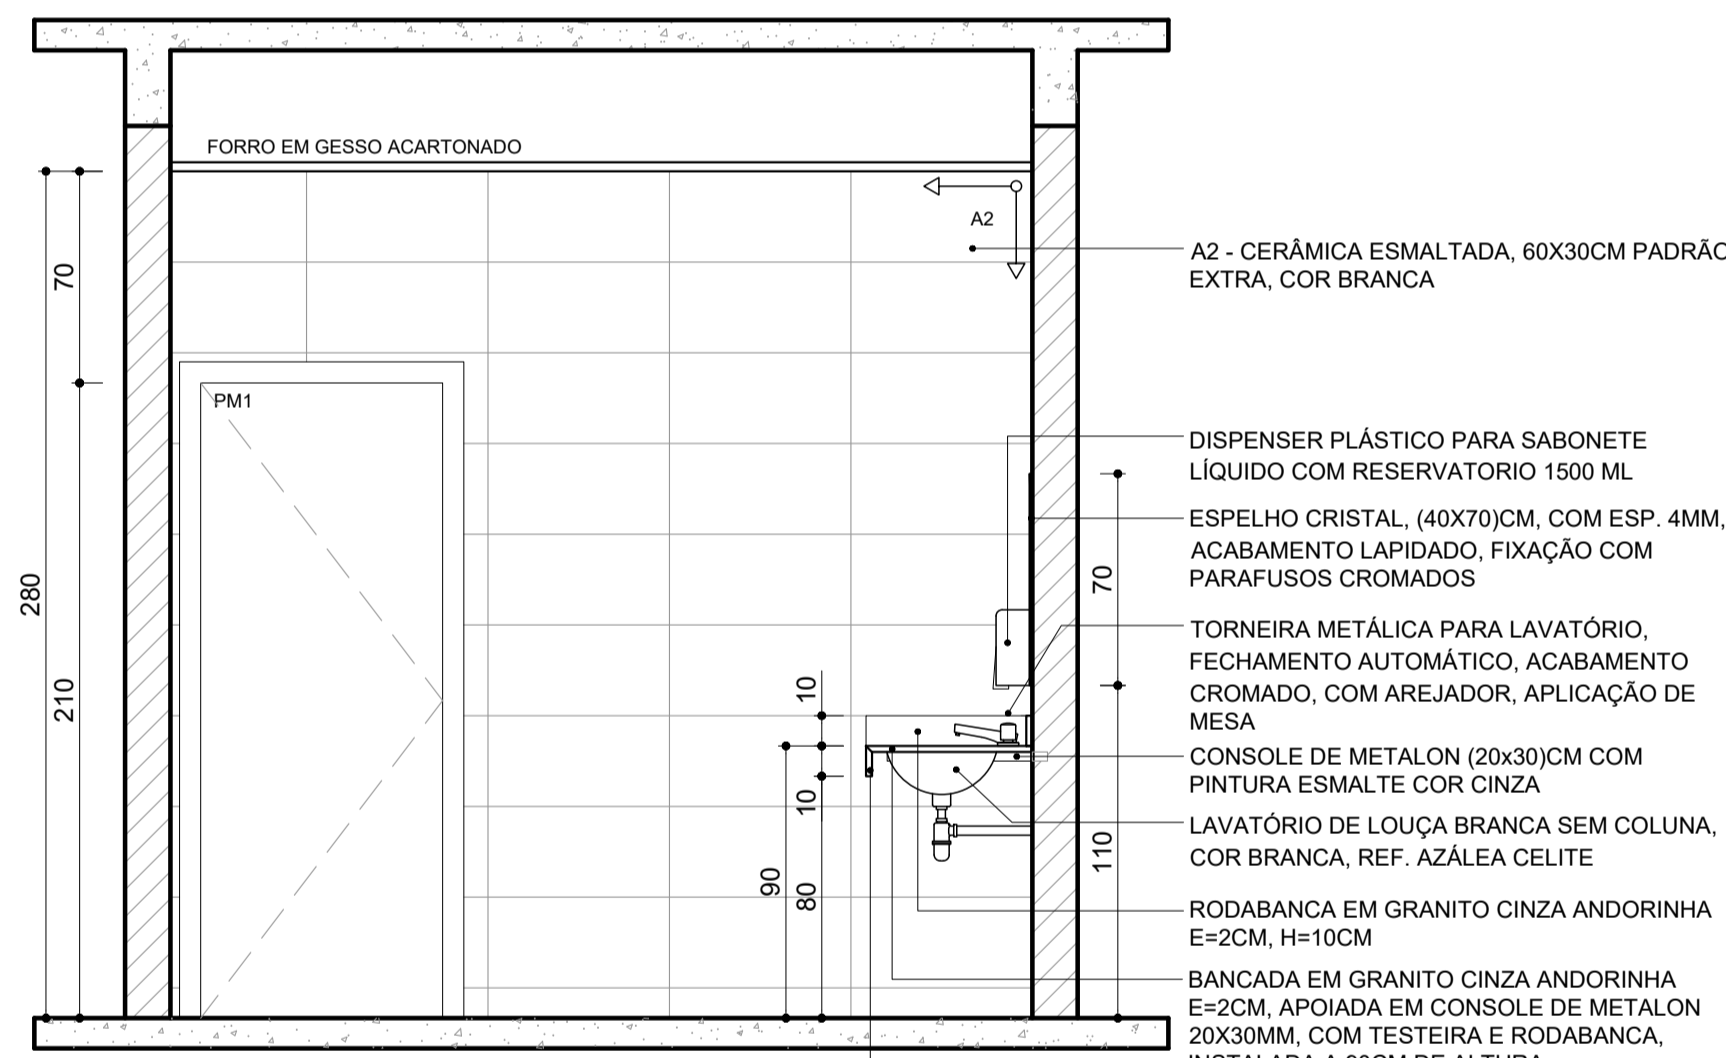


CORTE AA - VESTIÁRIO FEMININO

ESCALA 1/25

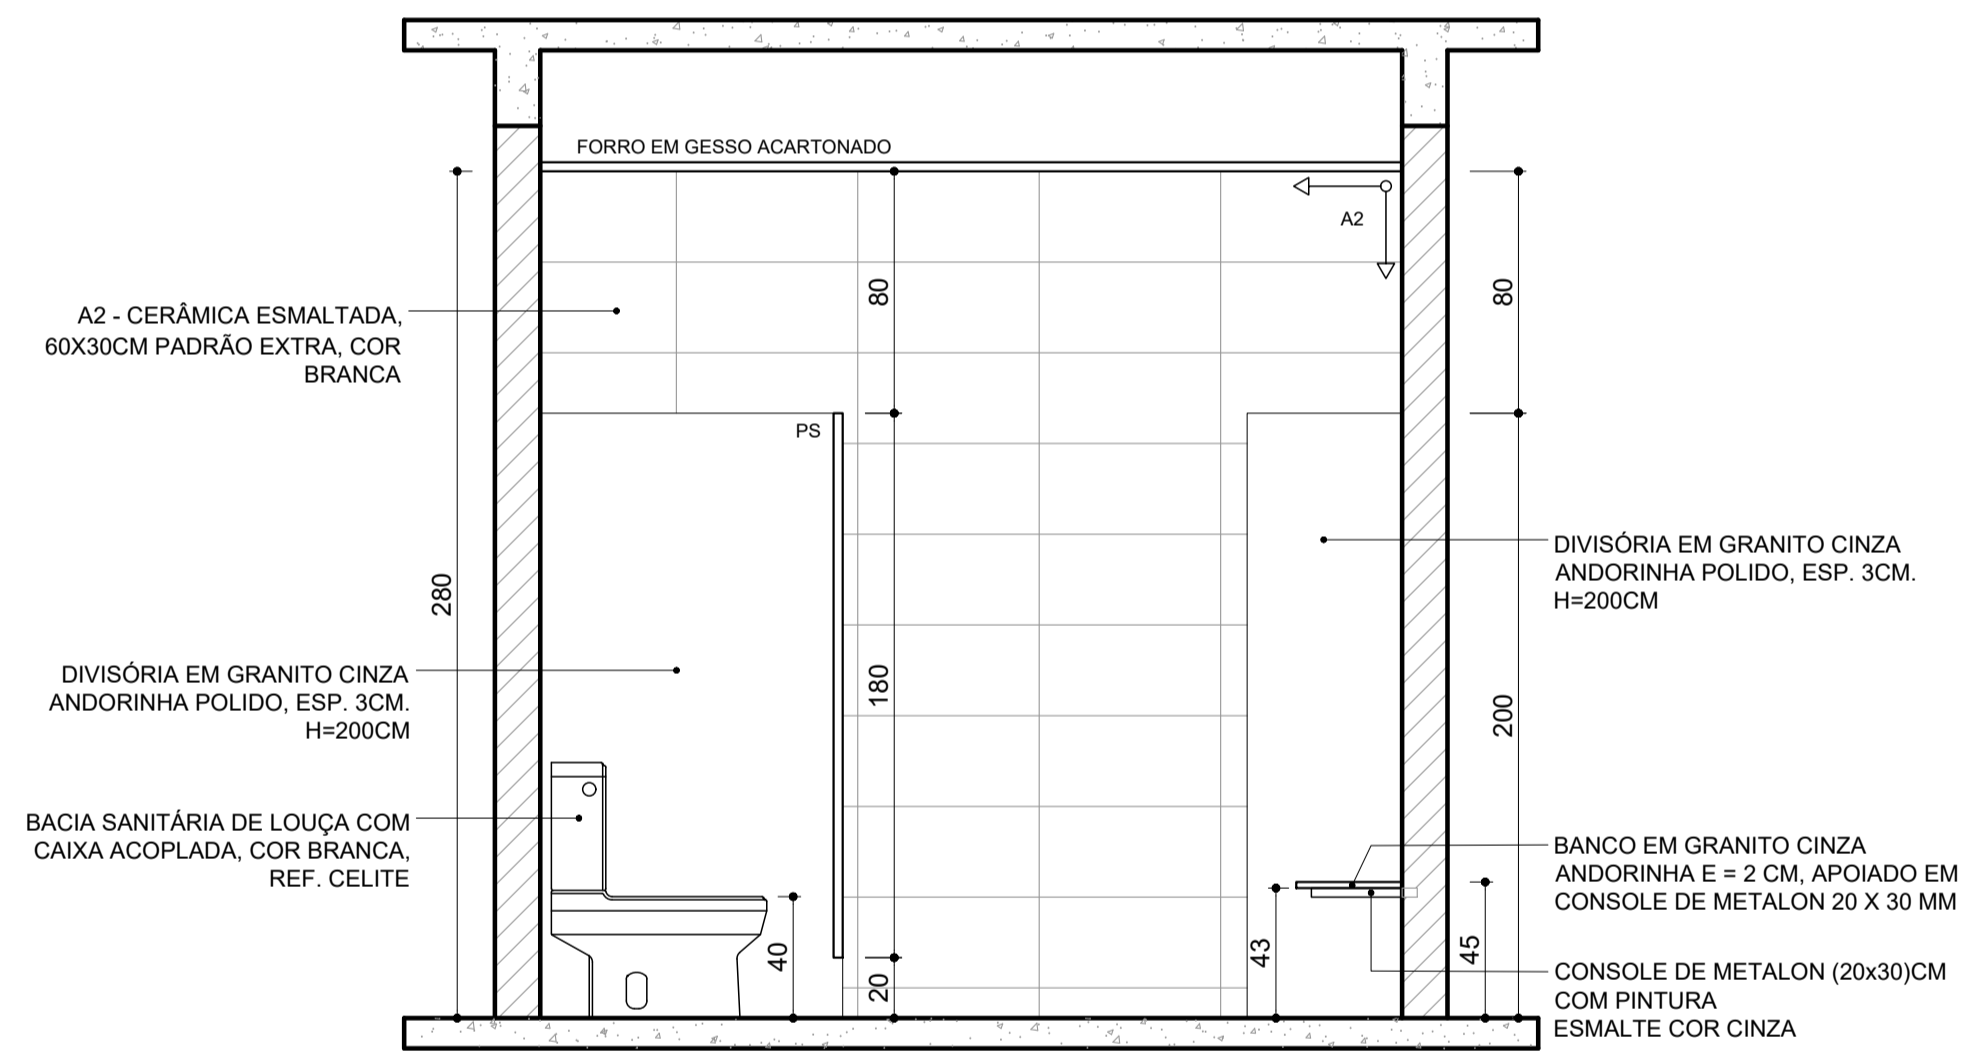


CORTE BB - VESTIÁRIO FEMININO

ESCALA 1/25

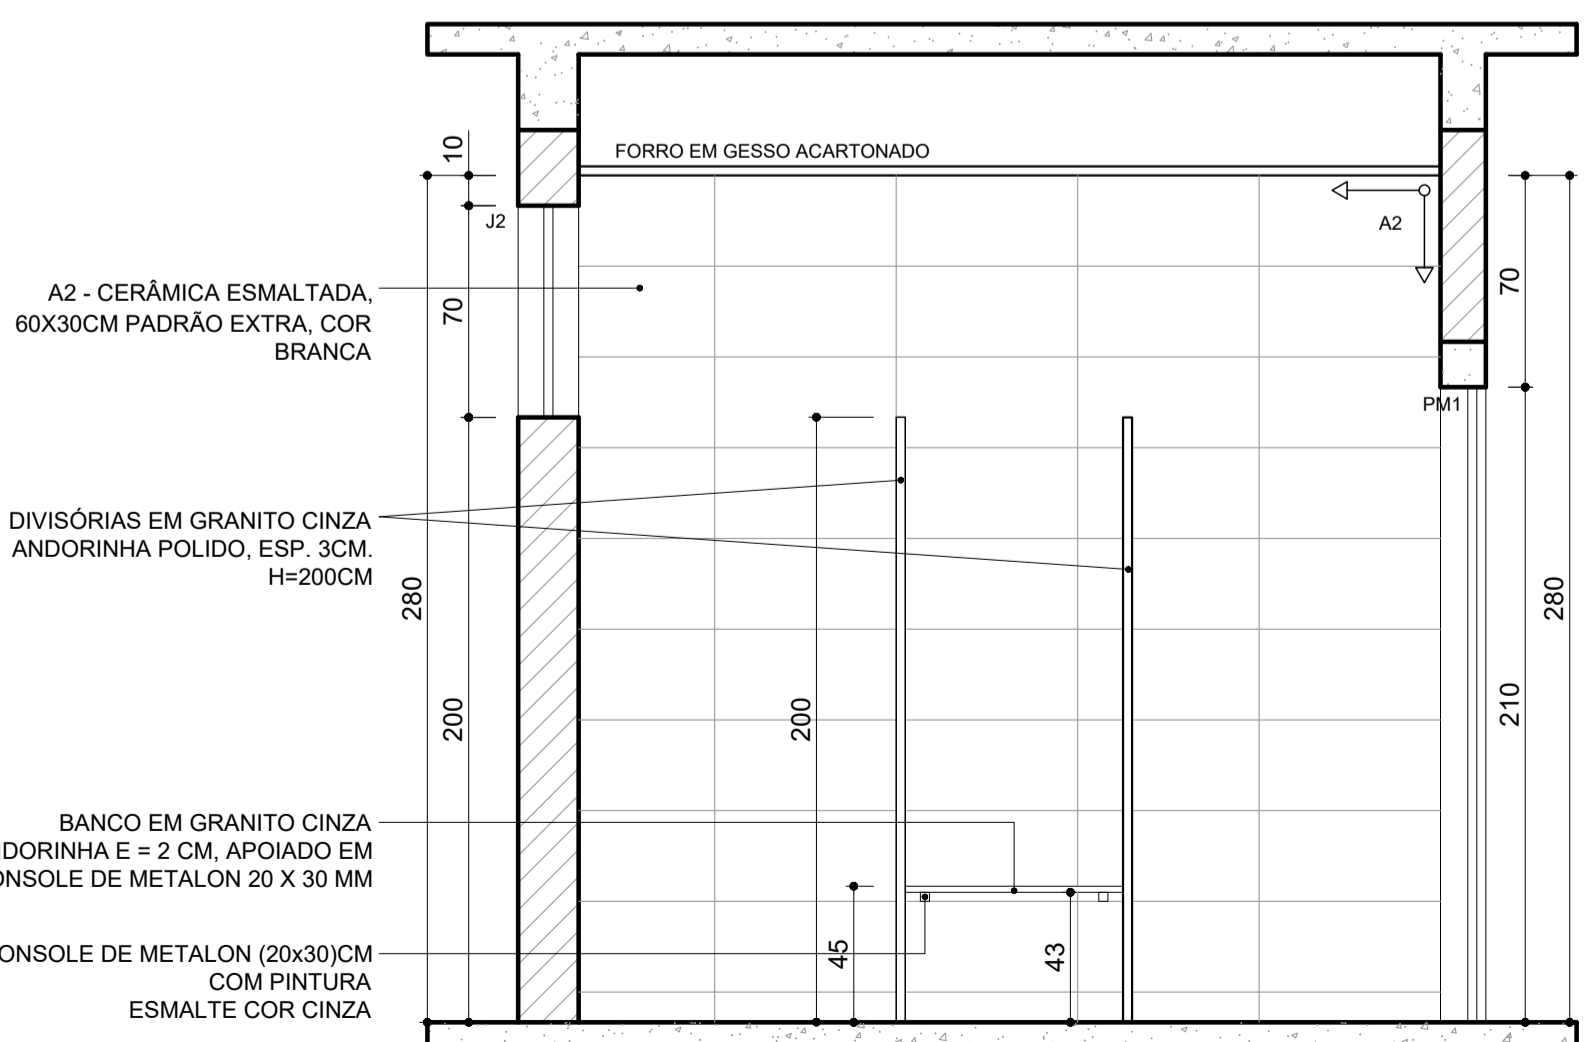

CORTE CC - VESTIÁRIO FEMININO







ESCALA 1/25

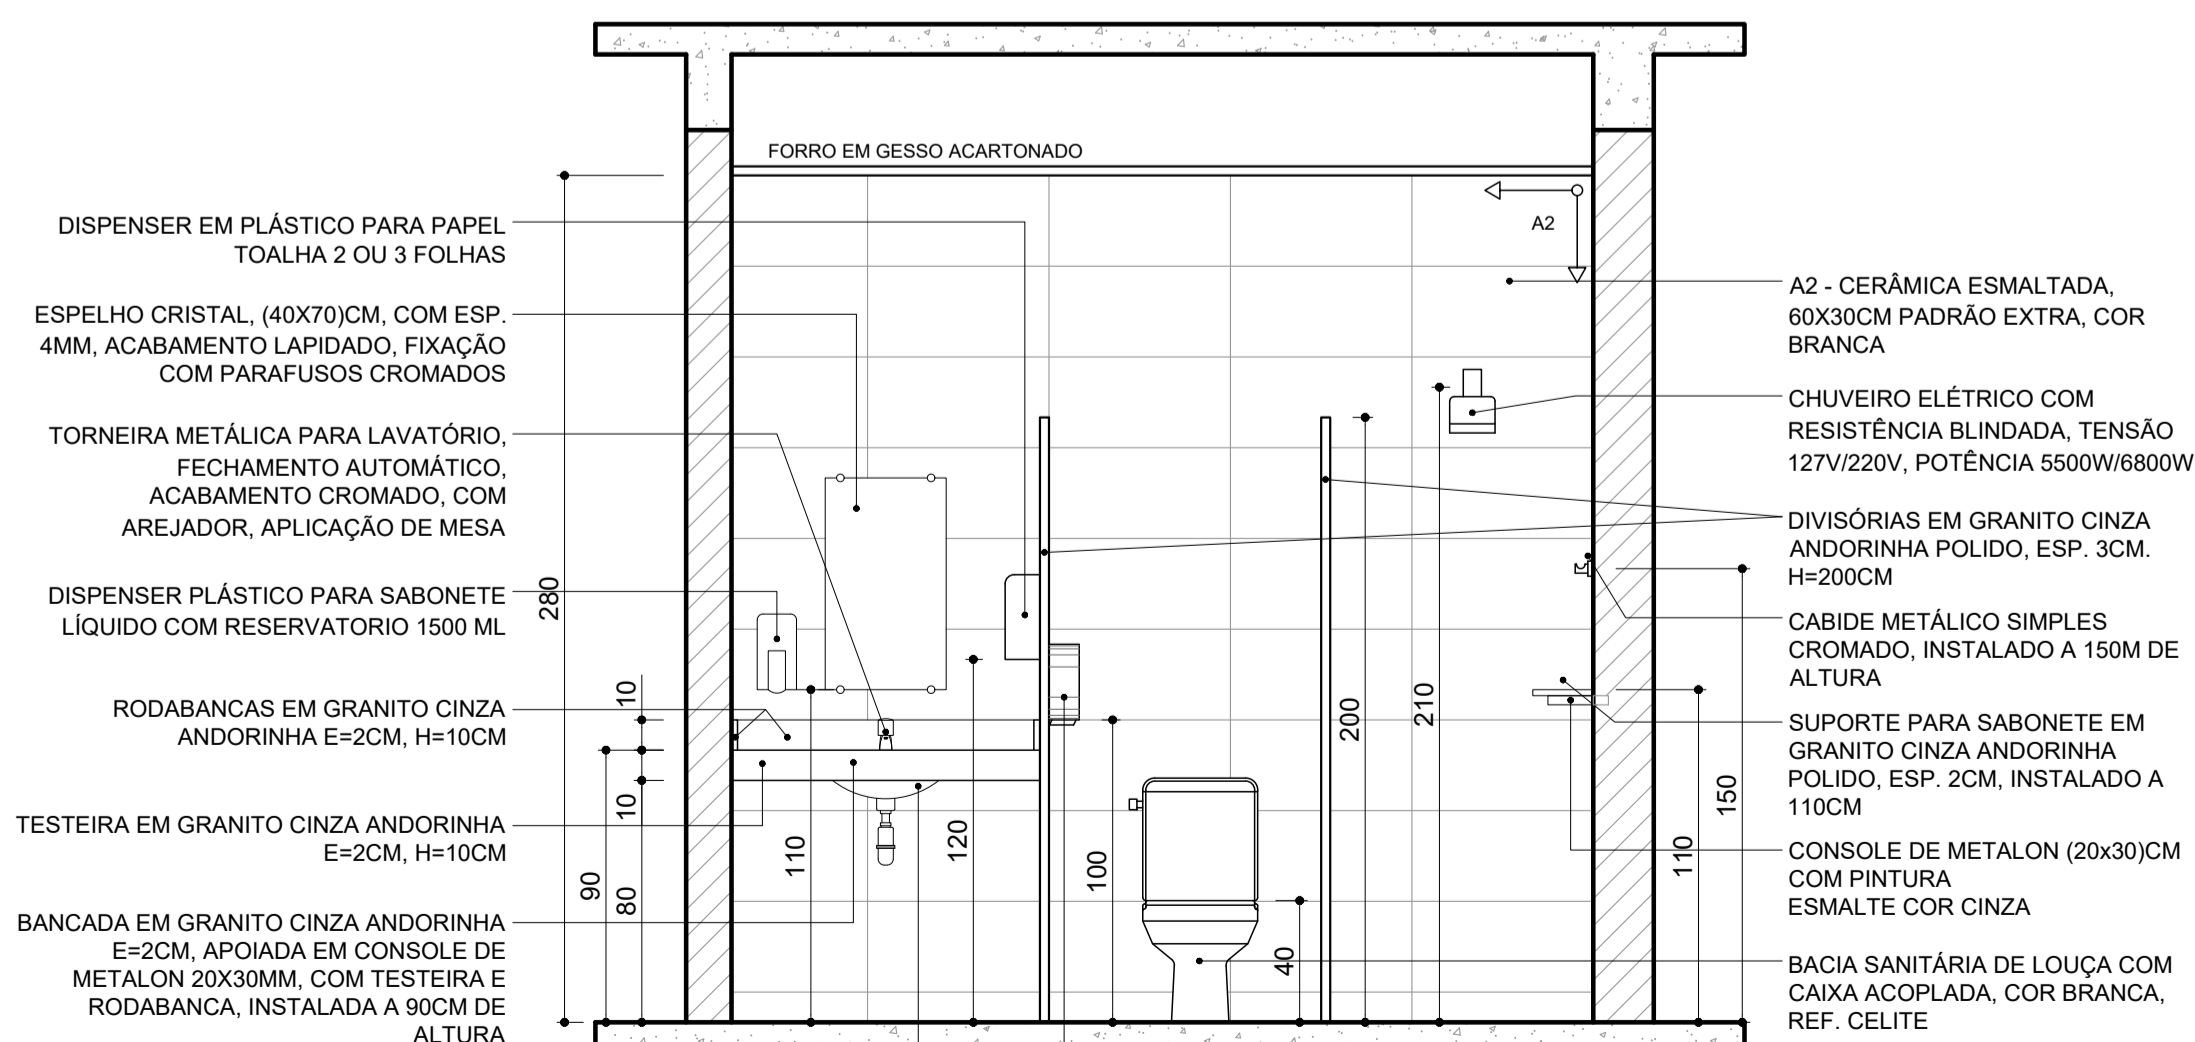

CORTE DD - VESTIÁRIO FEMININO

ESCALA 1/25

ROO	(A)	EMISSÃO INICIAL	L.M.A.	R.R.A.	P.M.S.	15/09/2025
REV.	T.E.	DESCRIÇÃO DA REVISÃO	DES.	VER.	APR.	DATA
T.E.	(A) PRELIMINAR	(D) PARA COTAÇÃO	(G) CONFORME CONSTRUÍDO			
TIPO DE EMISSÃO	(B) PARA APROVAÇÃO	(E) PARA CONSTRUÇÃO	(H) CANCELADO			
	(C) PARA CONHECIMENTO	(F) CONFORME COMPRADO				
DATA DA PRIMEIRA EMISSÃO: 14/07/2025						
RESPONSÁVEIS TÉCNICOS E DADOS DE CONTRATO						
R.T. DO PROJETO: Documento assinado digitalmente LAURA DE MELO AGUIAR Data: 17/09/2025 15:33:15 (0:00) Verifique em https://validar.sib.gov.br/			R.T. DO CONTRATO COM A PREFEITURA: FABIOLA BATISTA PIRES			
ARQ.: LAURA DE MELO AGUIAR - CAU: 18.156-0			ENG. FABIOLA BATISTA PIRES - CREA-MG-78.851/D			
PROJETISTA: ARQ.: LAURA AGUIAR / RONALDO GOODSON			Nº DE CONTRATO COM A PREFEITURA: 157/2022			
DESENHISTA: ARQ.: KAREN GABRIEL DA SILVA TEIXEIRA			Nº DE CONVÊNIO/OPERAÇÃO (CEF/BDMS/SES OU OUTRO): CONVÊNIO: 000000000 / OPERAÇÃO: 0000000-00			
COORDENADOR: FLAVIO EURÍPEDES MACHADO			NÚMERO DA A.R.T. OU R.R.T.: RRT: 15803676			
ENG.: FLAVIO EURÍPEDES MACHADO - CREA: 225.328/D			NÚMERO DA 'OS' (ORDEM DE SERVIÇO/DEMANDA): OS: SB-25_018			
RESPONSÁVEL DA PREFEITURA PELA APROVAÇÃO: PREFEITURA MUNICIPAL DE SABARÁ						
ENDEREÇO DA OBRA/SERVIÇO: NOME DO LOGRADOURO: RODOVIA MGC 262 BAIRRO: NAÇÕES UNIDAS CIDADE/UF: SABARÁ/MG PROPRIETÁRIO: PREFEITURA MUNICIPAL DE SABARÁ-SECRETARIA MUNICIPAL DE SAÚDE						
NÚMERO DO LOGRADOURO: SIN C.E.P.: 34.590.390 COMPLEMENTO: KM7			PREFEITURA MUNICIPAL DE SABARÁ			
<p style="text-align: center;">AMBULATÓRIO PEDIÁTRICO</p> <p style="text-align: center;">PROJETO ARQUITETÔNICO</p> <p style="text-align: center;">DETALHAMENTO DE ÁREAS MOLHADAS - AMPLIAÇÃO: VESTIÁRIO FEMININO</p>						
REVISÃO: R00 NOME DO ARQUIVO: SB_25_018_PE_09.00-ARQ_13_DET_R00						FOLHA: 13/21

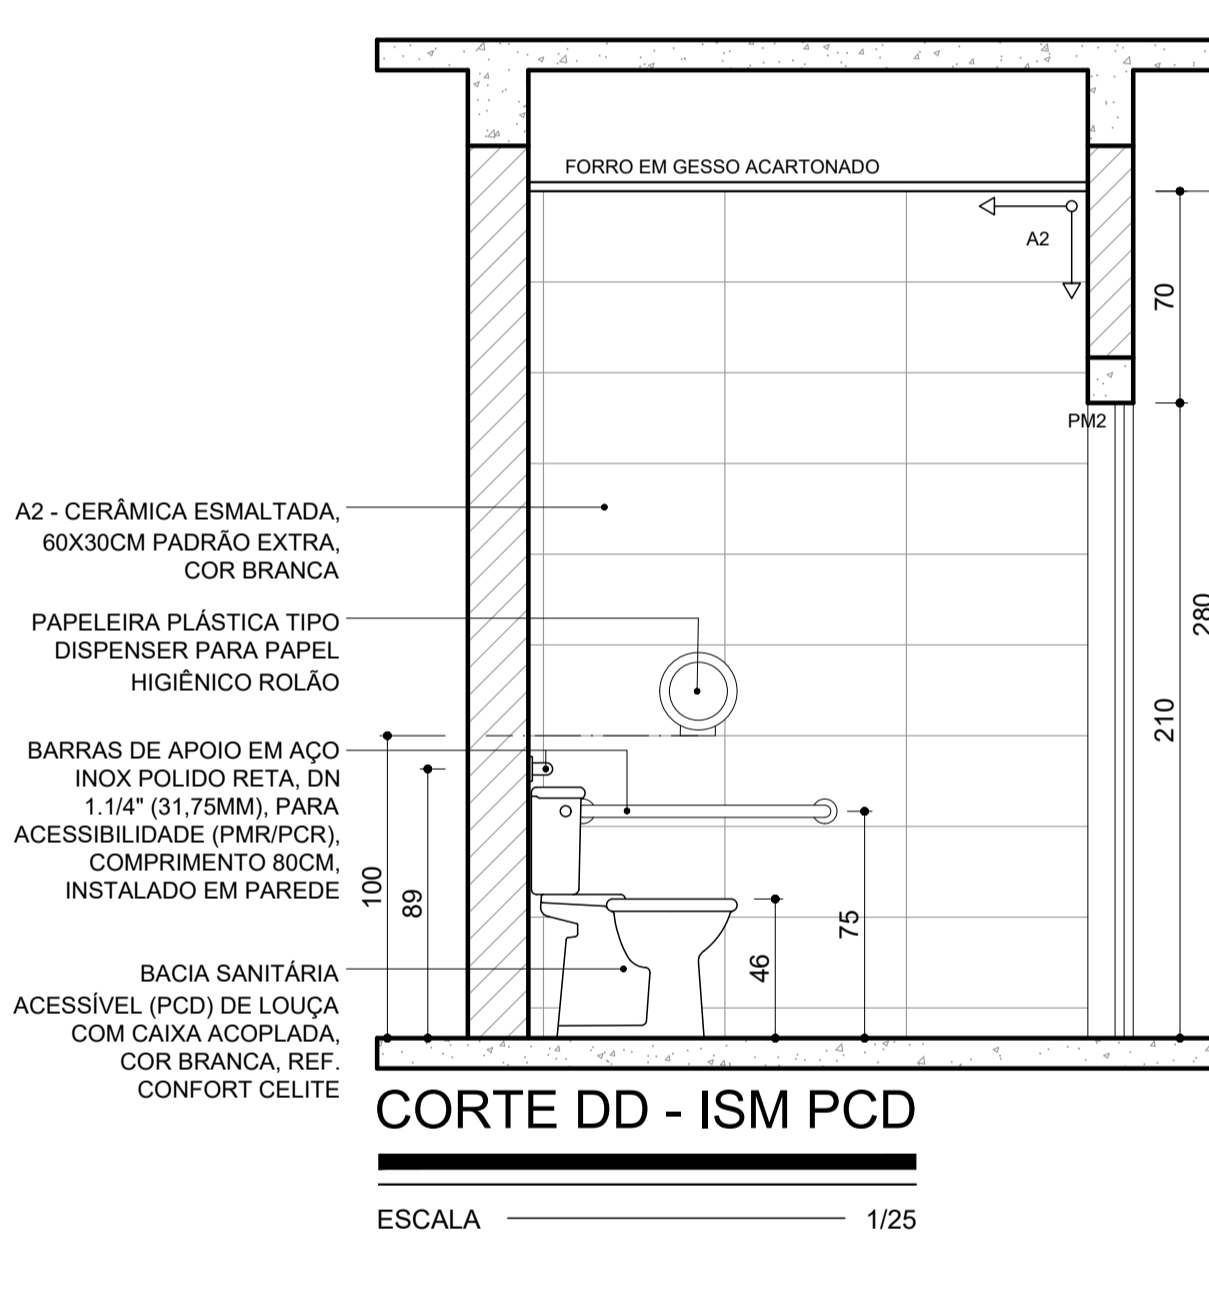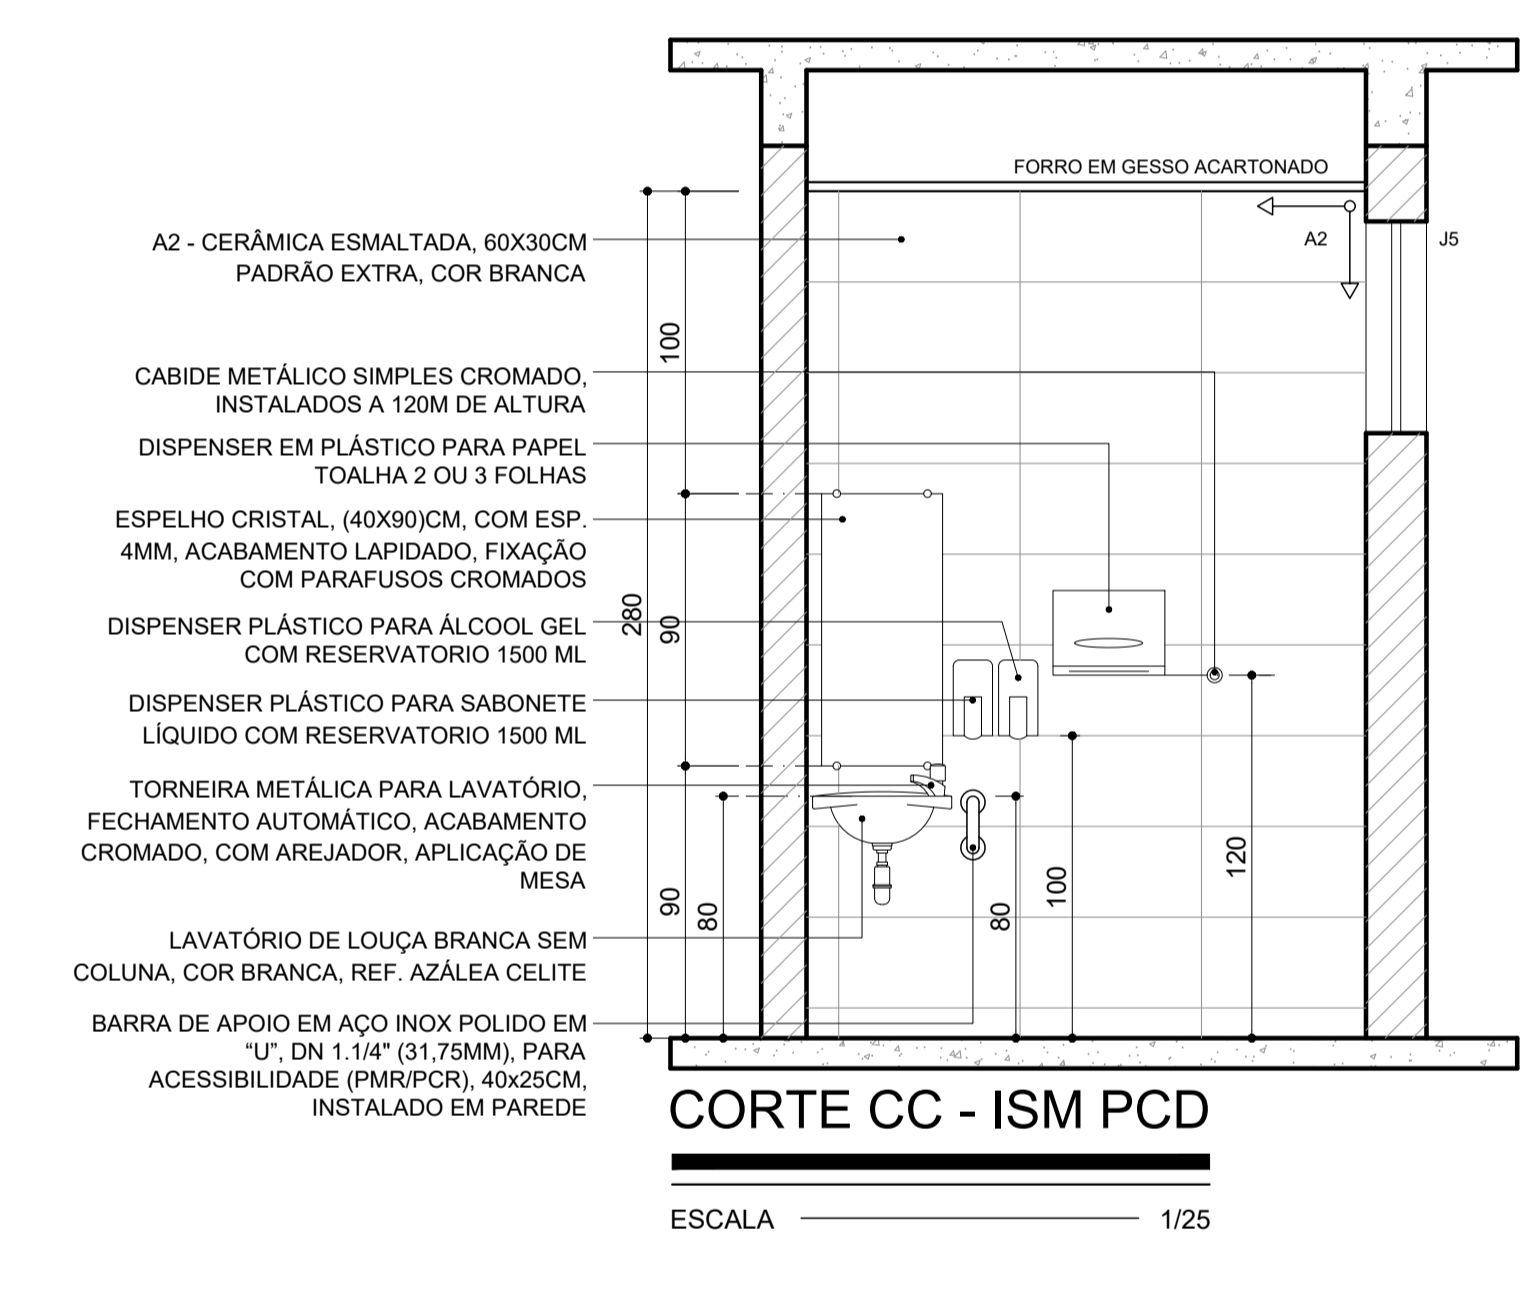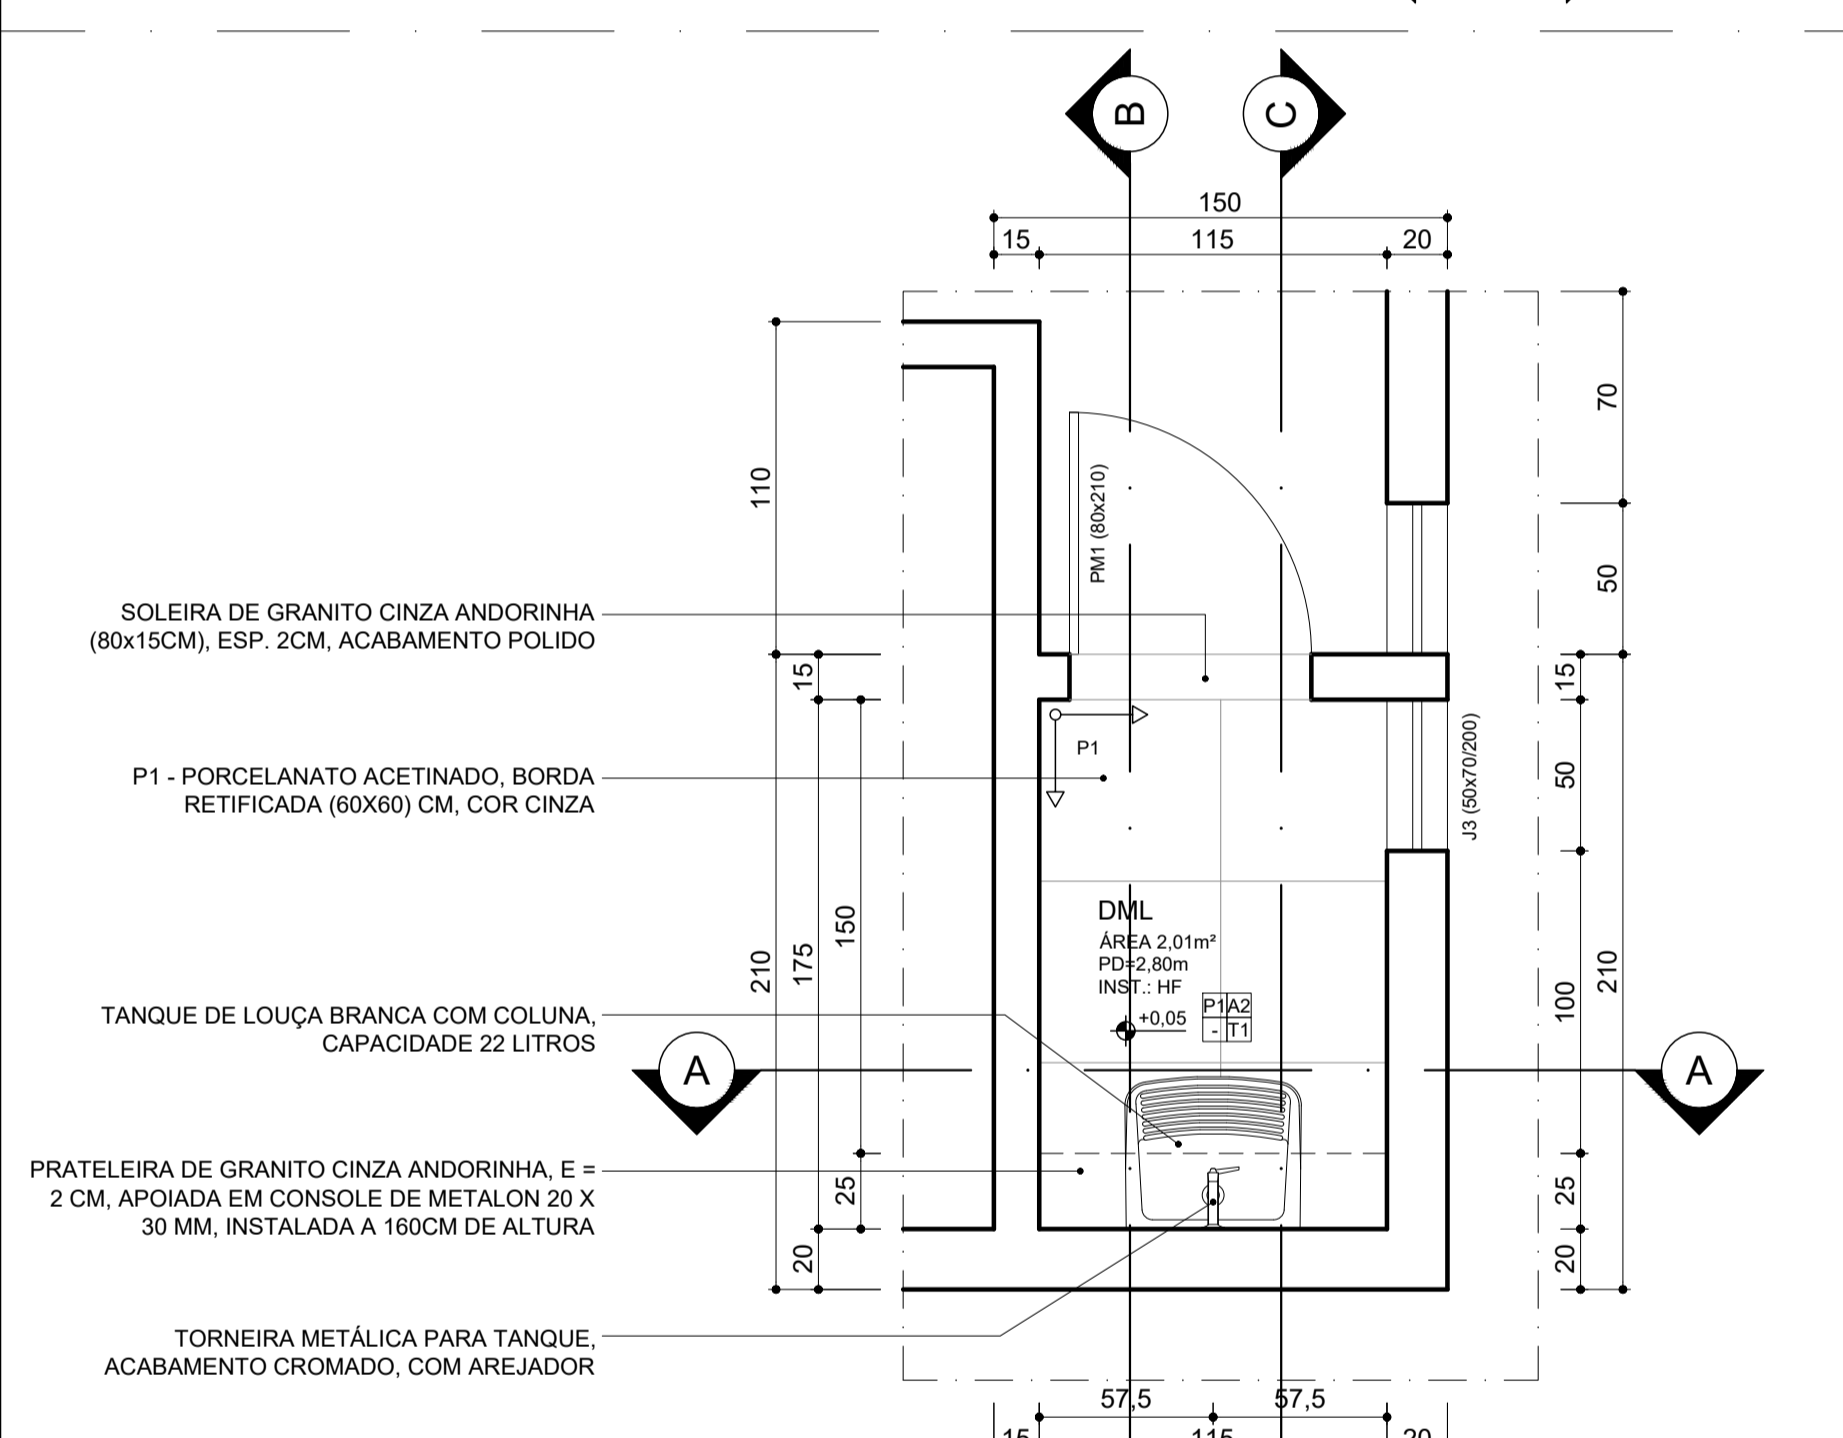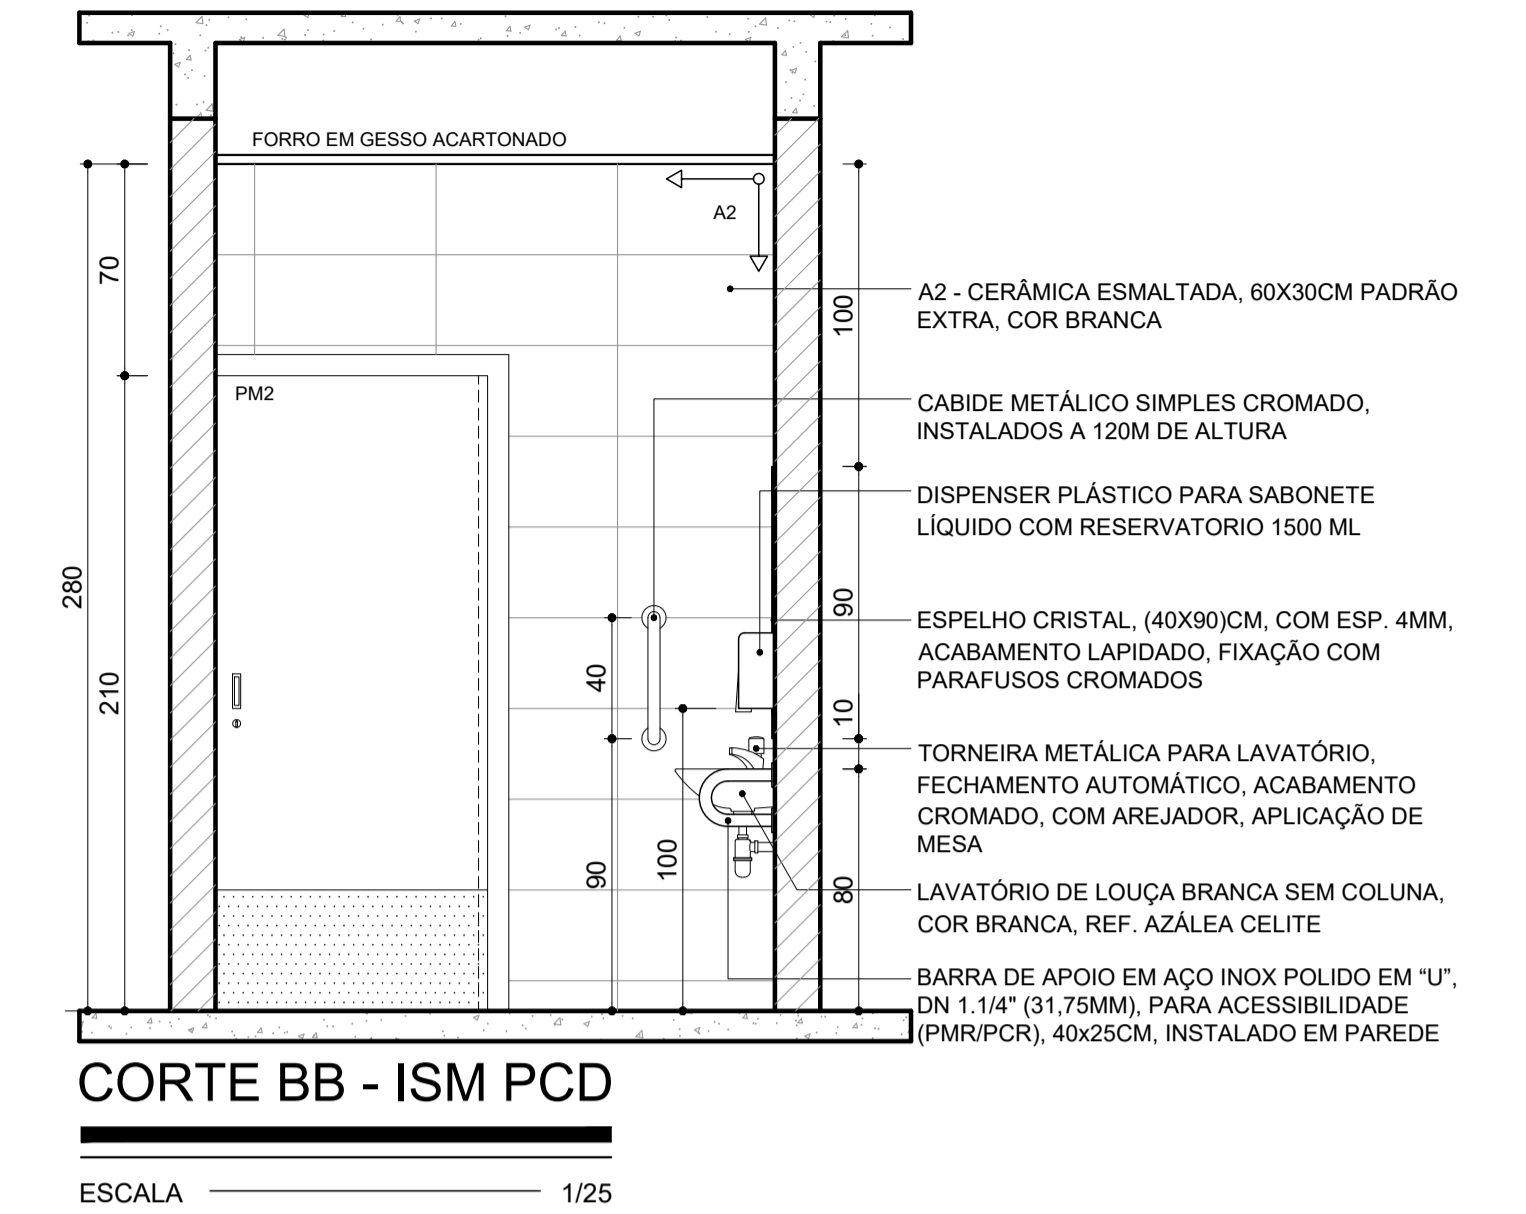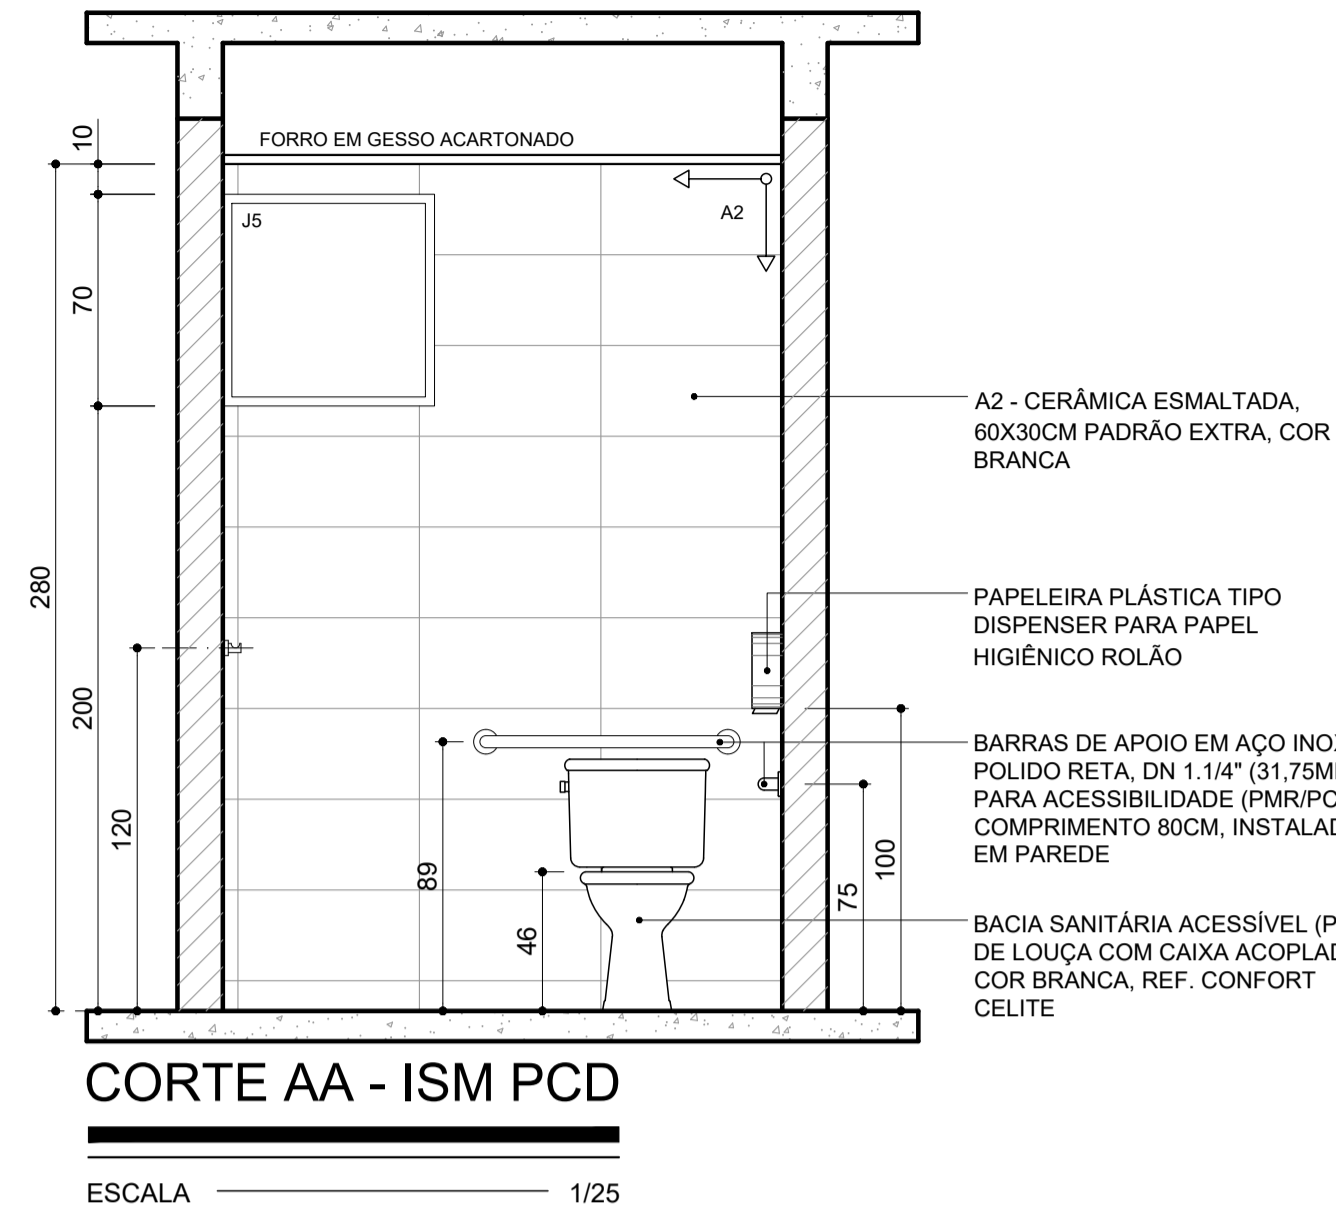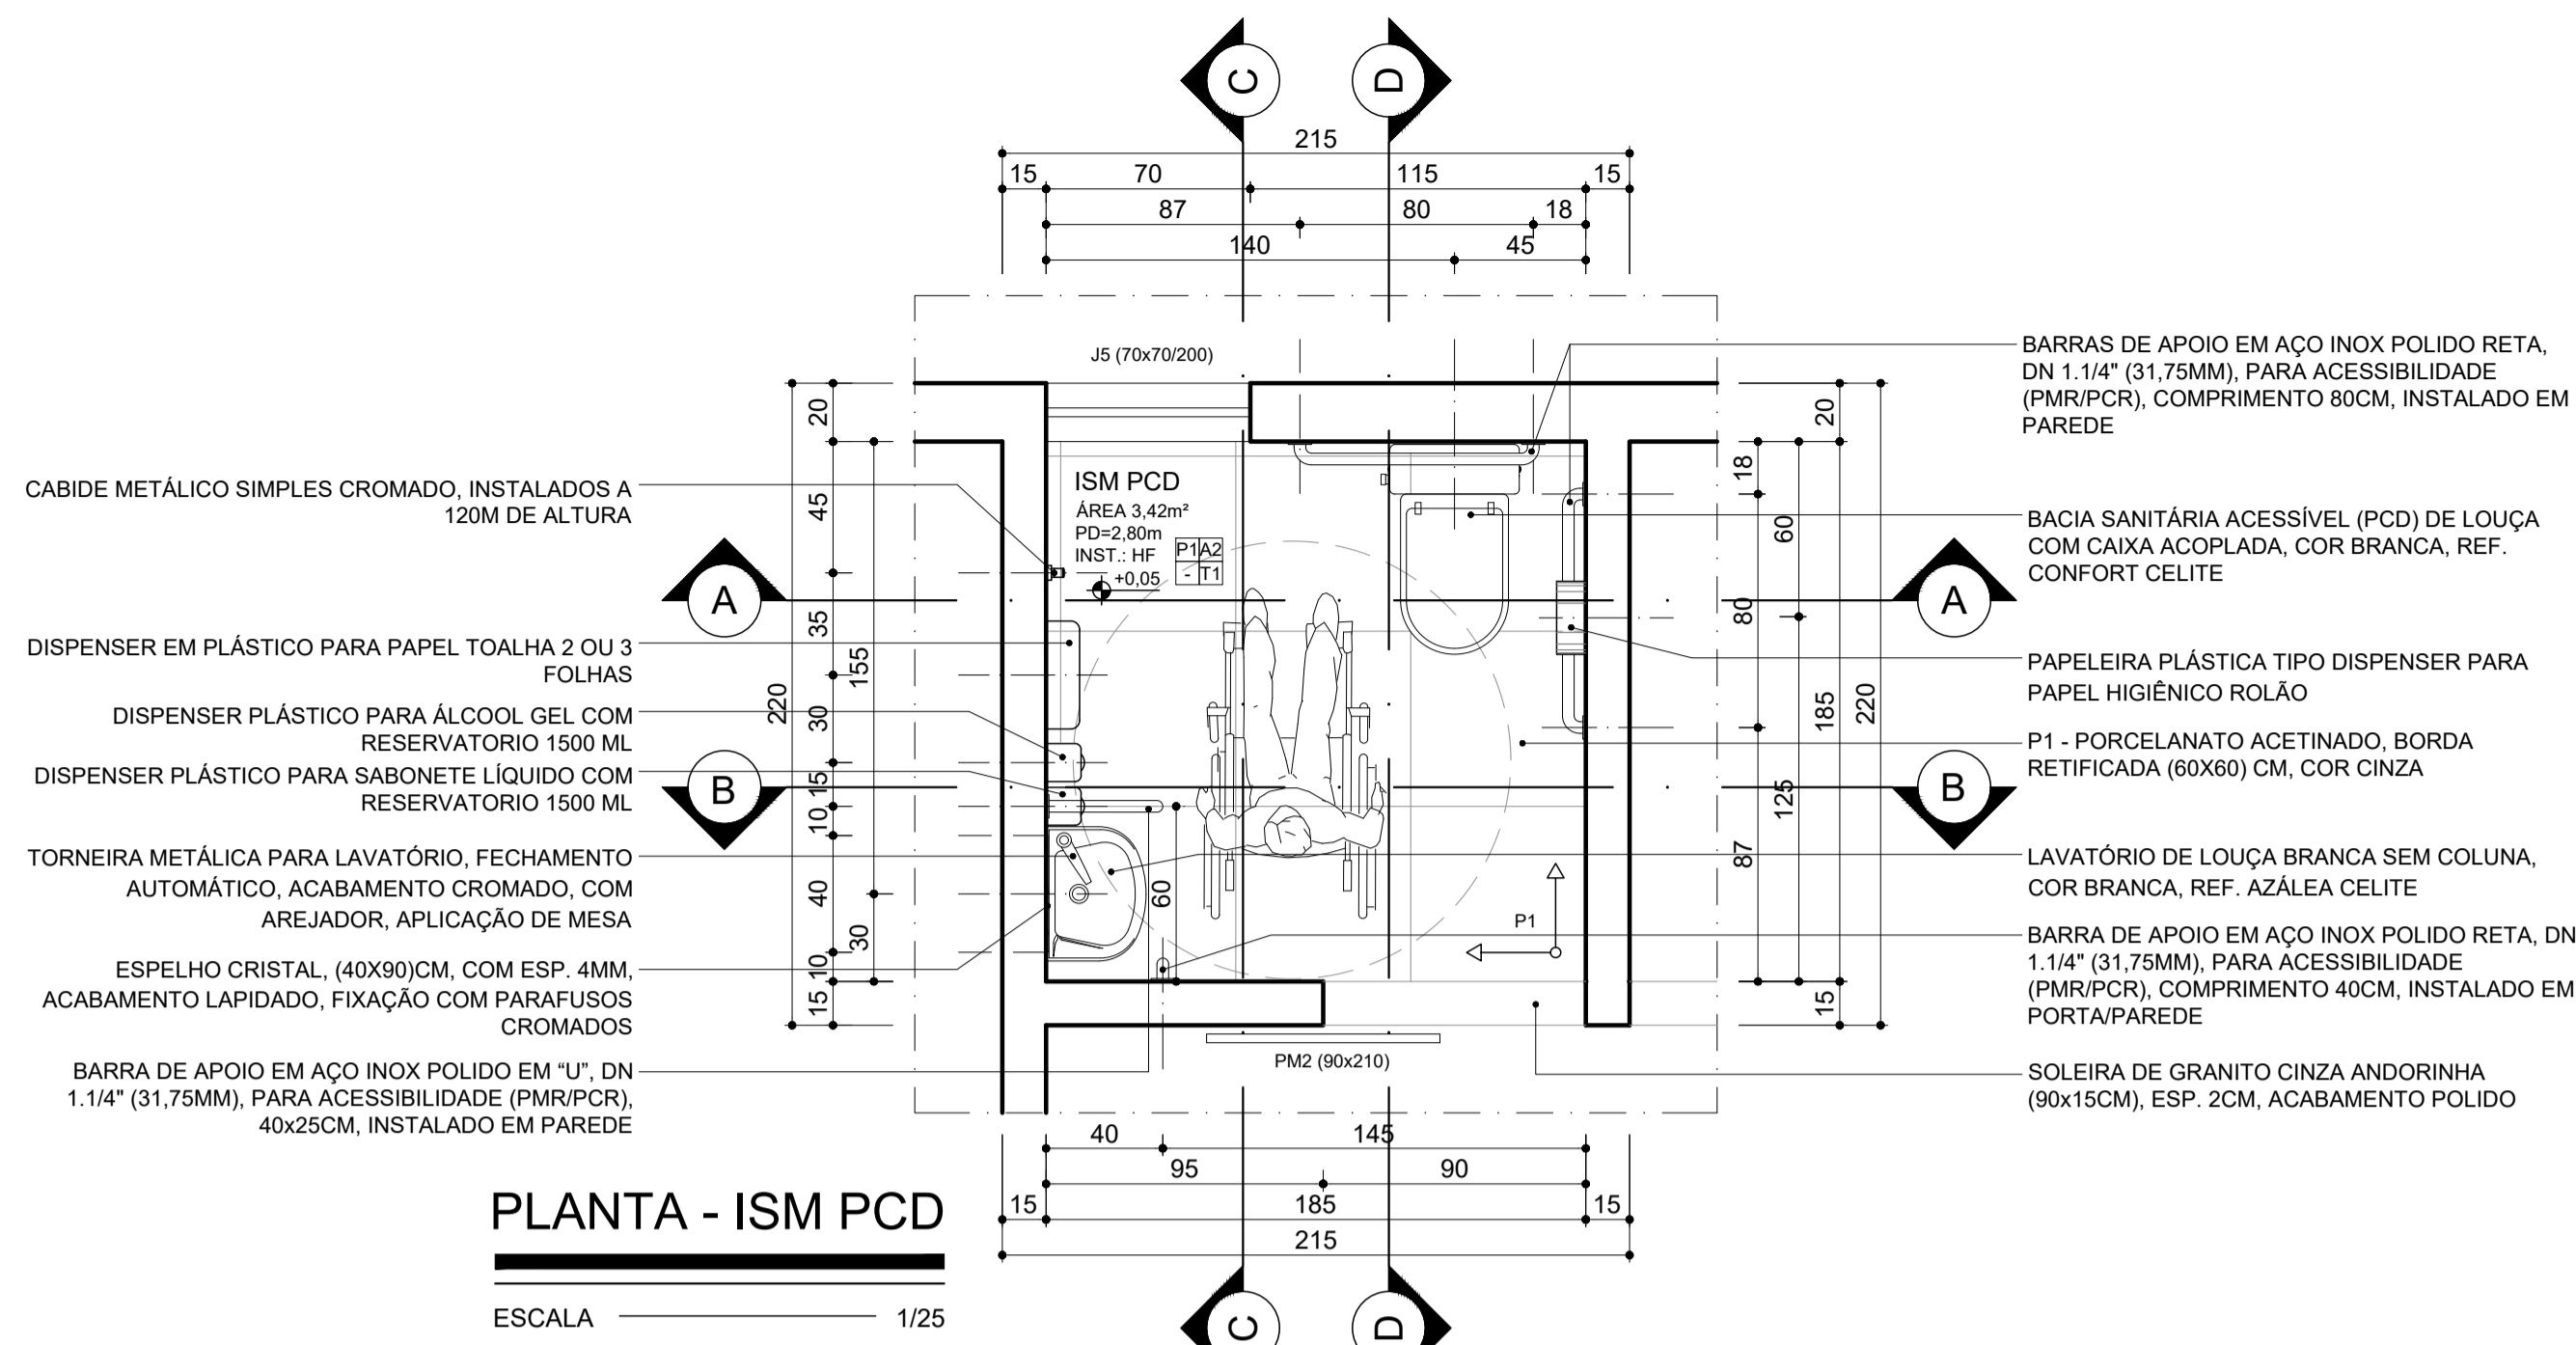

NOTAS GERAIS

- OS NÍVEIS DEVEM SER CONSIDERADOS A PARTIR DO PISO ACABADO.
- COTAS EM CENTÍMETROS. NÍVEIS EM METROS.
- NÃO MEDIR OS DESENHOS, SEGUIR COTAS.
- TODAS AS MEDIDAS DEVERÃO SER CONFERIDAS NO LOCAL ANTES DA FABRICAÇÃO.
- EM CASO DE INCOMPATIBILIDADE DE DESENHOS, PREVALECE A ESCALA MAIS AMPLIADA.
- EM CASO DE DÚVIDA, CONSULTAR OS RESPONSÁVEIS TÉCNICOS PELO TELEFONE: (31) 98257-4327 / LAURA AGUIAR.ARQUITETURA@OUTLOOK.COM
- DIREITOS AUTORAIS RESERVADOS L.F. 5988 DE 14/12/1973.

REV.	T.E.	DESCRIÇÃO DA REVISÃO	DES.	VER.	APR.	DATA
		EMISSÃO INICIAL	L.M.A.	R.R.A.	P.M.S.	15/09/2025
		(A) PRELIMINAR	(D) PARA COTAÇÃO	(G) CONFORME CONSTRUÍDO		
		(B) PARA APROVAÇÃO	(E) PARA CONSTRUÇÃO	(H) CANCELADO		
		(C) PARA CONHECIMENTO	(F) CONFORME COMPRADO			

DATA DA PRIMEIRA EMISSÃO: 14/07/2025

RESPONSÁVEIS TÉCNICOS E DADOS DE CONTRATO

R.T. DO PROJETO:	LAURA DE MELO AGUIAR Data: 17/09/2025 15:33:15 61010 Verifique em https://lattes.cnpq.br/	R.T. DO CONTRATO COM A PREFEITURA:	FABIOLA BATISTA PIRES
ARQ.: LAURA DE MELO AGUIAR - CAU: 18.156-0		ENG. FABIOLA BATISTA PIRES - CREA-MG-78.851/D	
PROJETISTA: ARQ.: LAURA AGUIAR / RONALDO GOODSON		Nº DE CONTRATO COM A PREFEITURA:	157/2022
DESENHISTA: ARQ.: KAREN GABRIELI DA SILVA TEIXEIRA		Nº DE CONVÊNIO/OPERAÇÃO (CEF/BDM/GISES OU OUTRO):	CONVÊNIO: 000000000 / OPERAÇÃO: 0000000-00
COORDENAÇÃO:	FLAVIO EURÍPEDES MACHADO Data: 20/09/2025 17:18:00 61010 Verifique em https://lattes.cnpq.br/	NÚMERO DA A.R.T. OU R.R.T.:	RRT: 15803676
ENG.: FLAVIO EURÍPEDES MACHADO - CREA: 225.328/D		NÚMERO DA OS (ORDEM DE SERVIÇO/DEMANDA):	OS: SB-25_018
RESPONSÁVEL DA PREFEITURA PELA APROVAÇÃO:			

PREFEITURA MUNICIPAL DE SABARÁ

ENDEREÇO DA OBRA/SERVIÇO:

NOME DO LOGRADOURO:	RODOVIA MGC 262	NÚMERO DO LOGRADOURO:	S/N
BAIRRO:	NAÇÕES UNIDAS	C.E.P.:	34.590.390
CIDADE/UF:	SABARÁ/MG	COMPLEMENTO:	KM7
PROPRIETÁRIO:	PREFEITURA MUNICIPAL DE SABARÁ-SECRETARIA MUNICIPAL DE SAÚDE	CPF/CNPJ:	11.462.882/0001-23

9001:2015 ISO
TRANSFORMANDO CIDADES. CONEPP CONSULTORIA

PREFEITURA MUNICIPAL DE SABARÁ




AMBULATÓRIO PEDIÁTRICO


PROJETO ARQUITETÔNICO

DETALHAMENTO DE ÁREAS MOLHADAS - AMPLIAÇÕES: ISM PCD; DML

REVISÃO: R00
NOME DO ARQUIVO: SB_25_018_PE_09.00-ARQ_14_DET_R00

FOLHA: 14/21

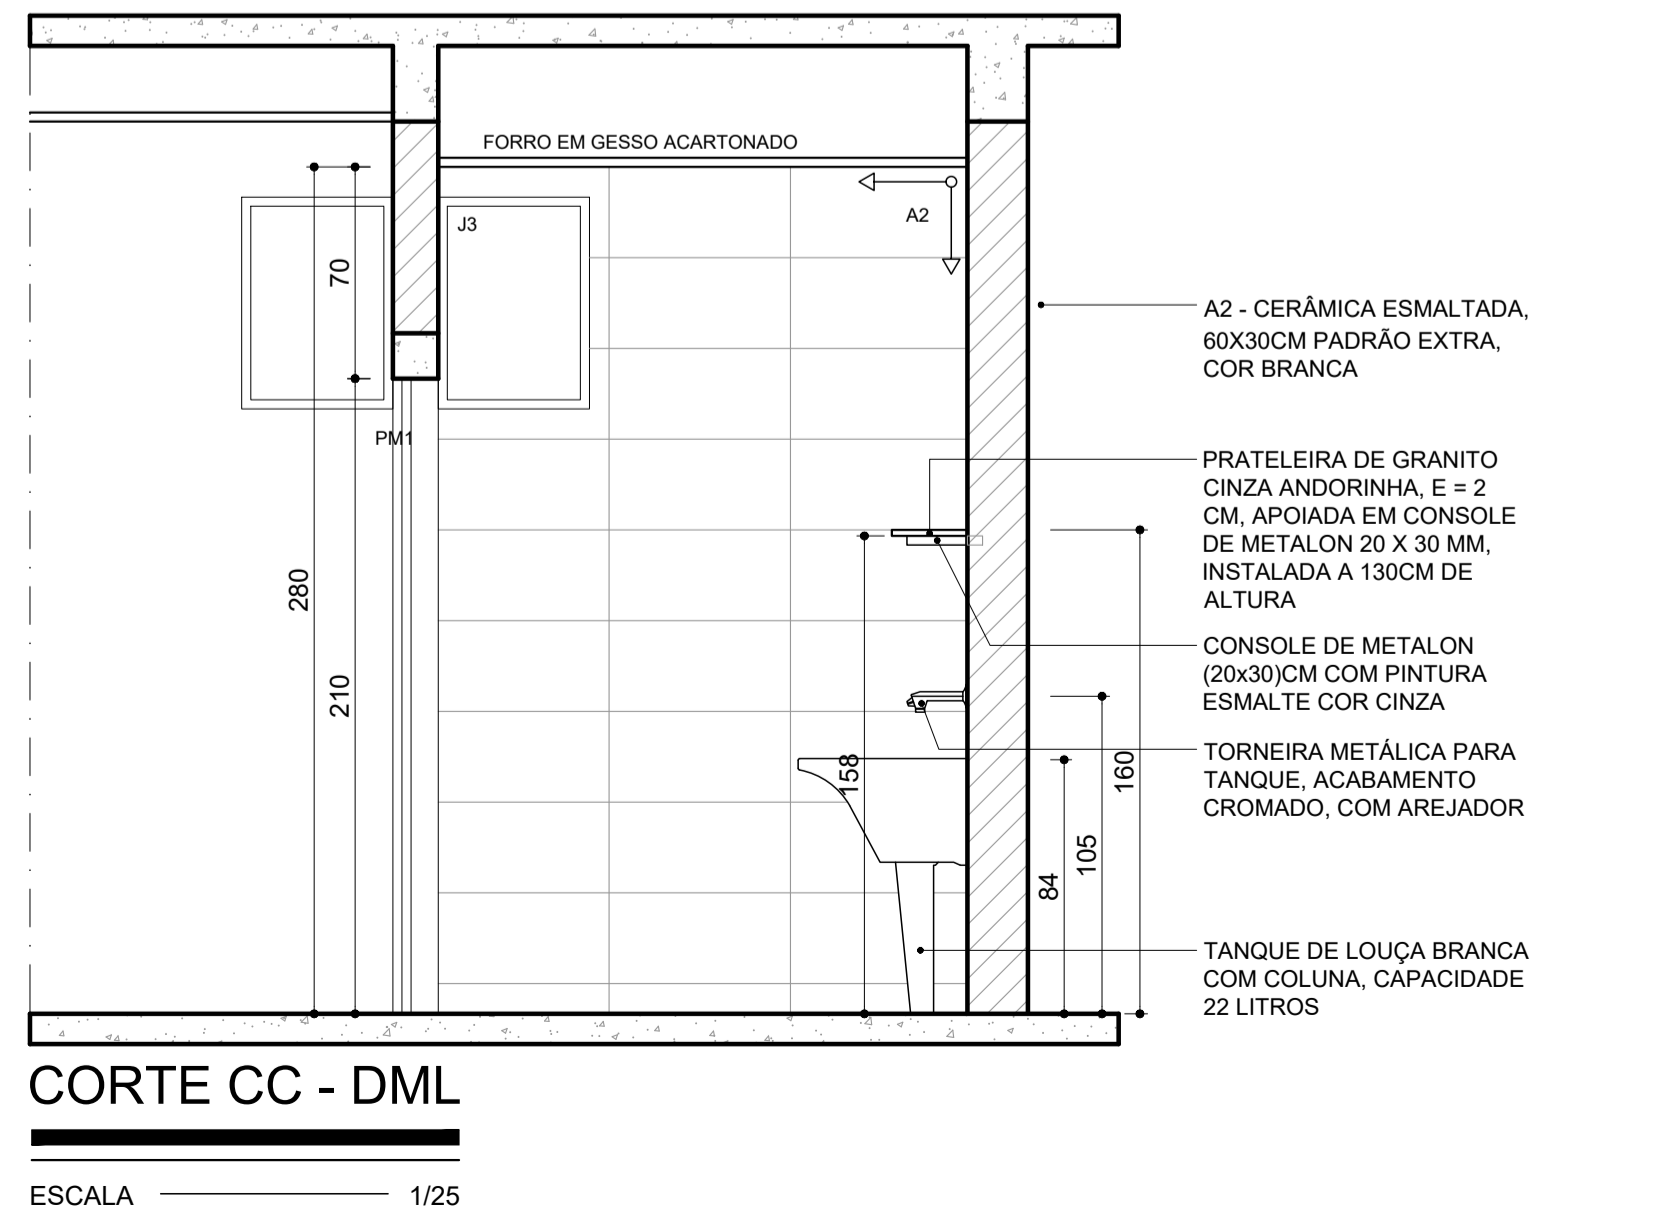
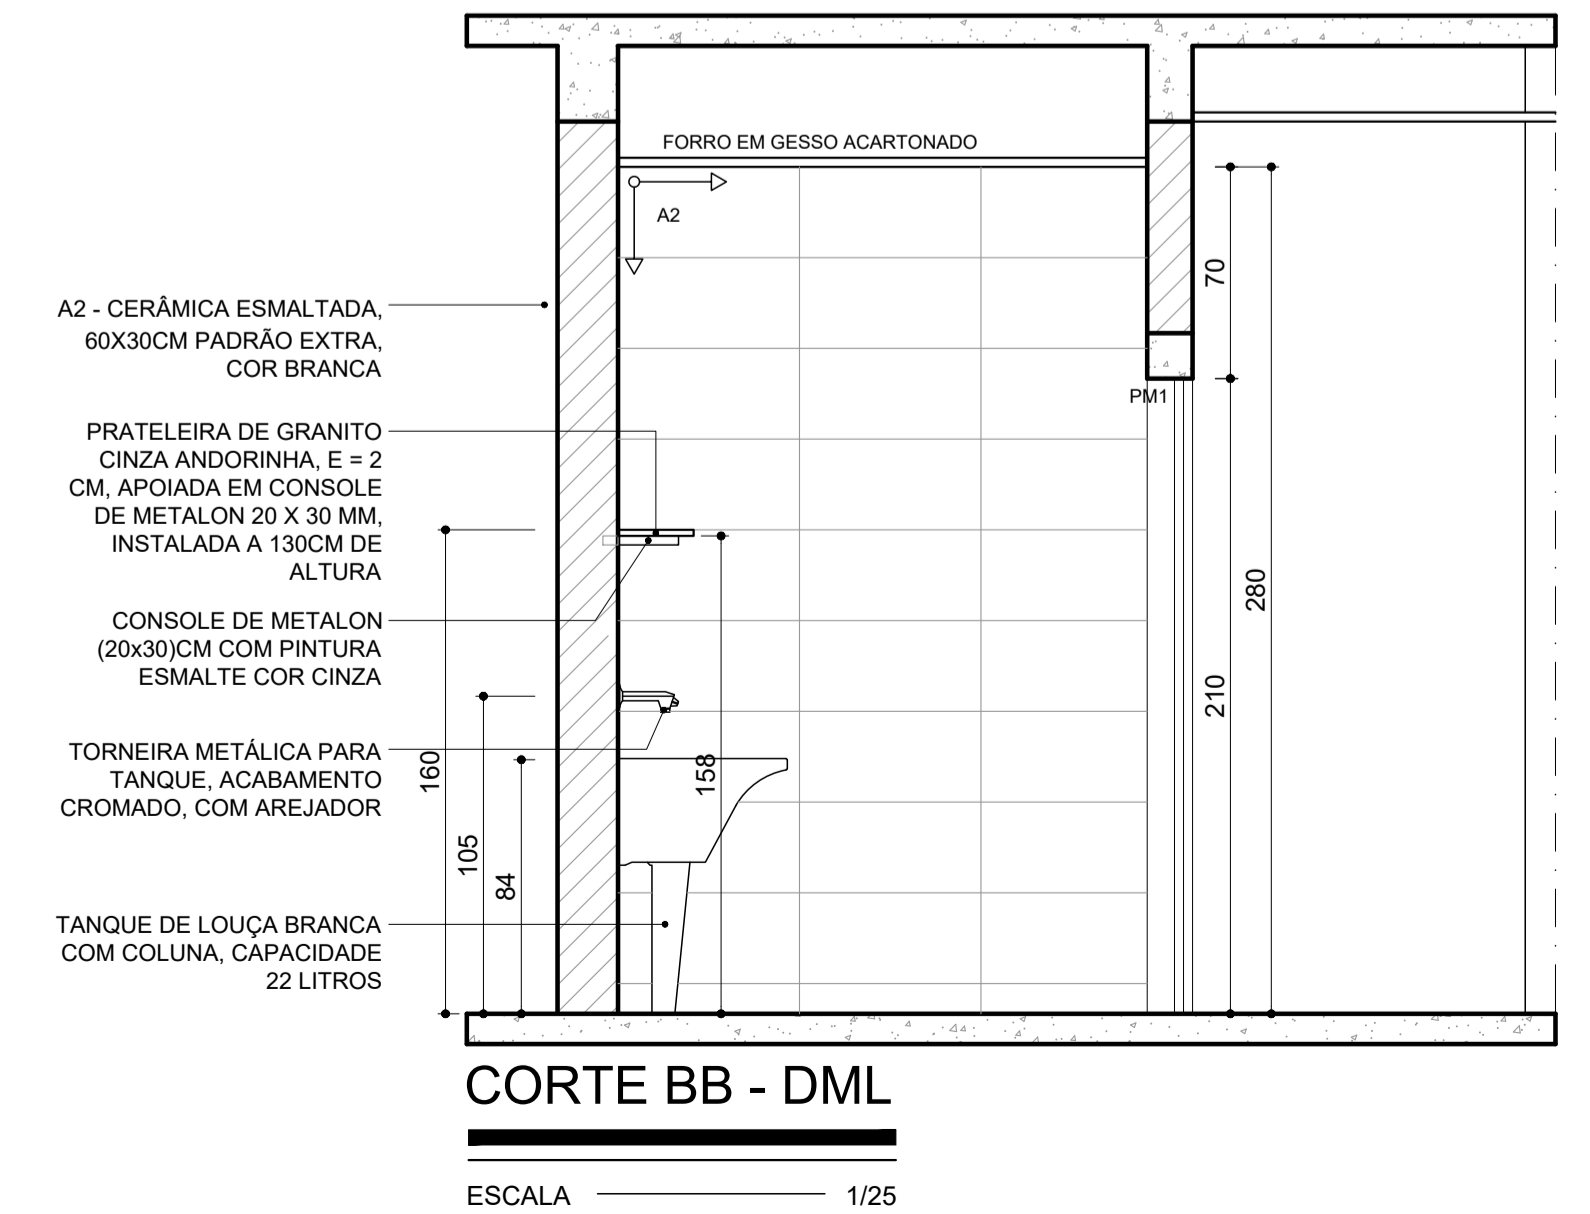
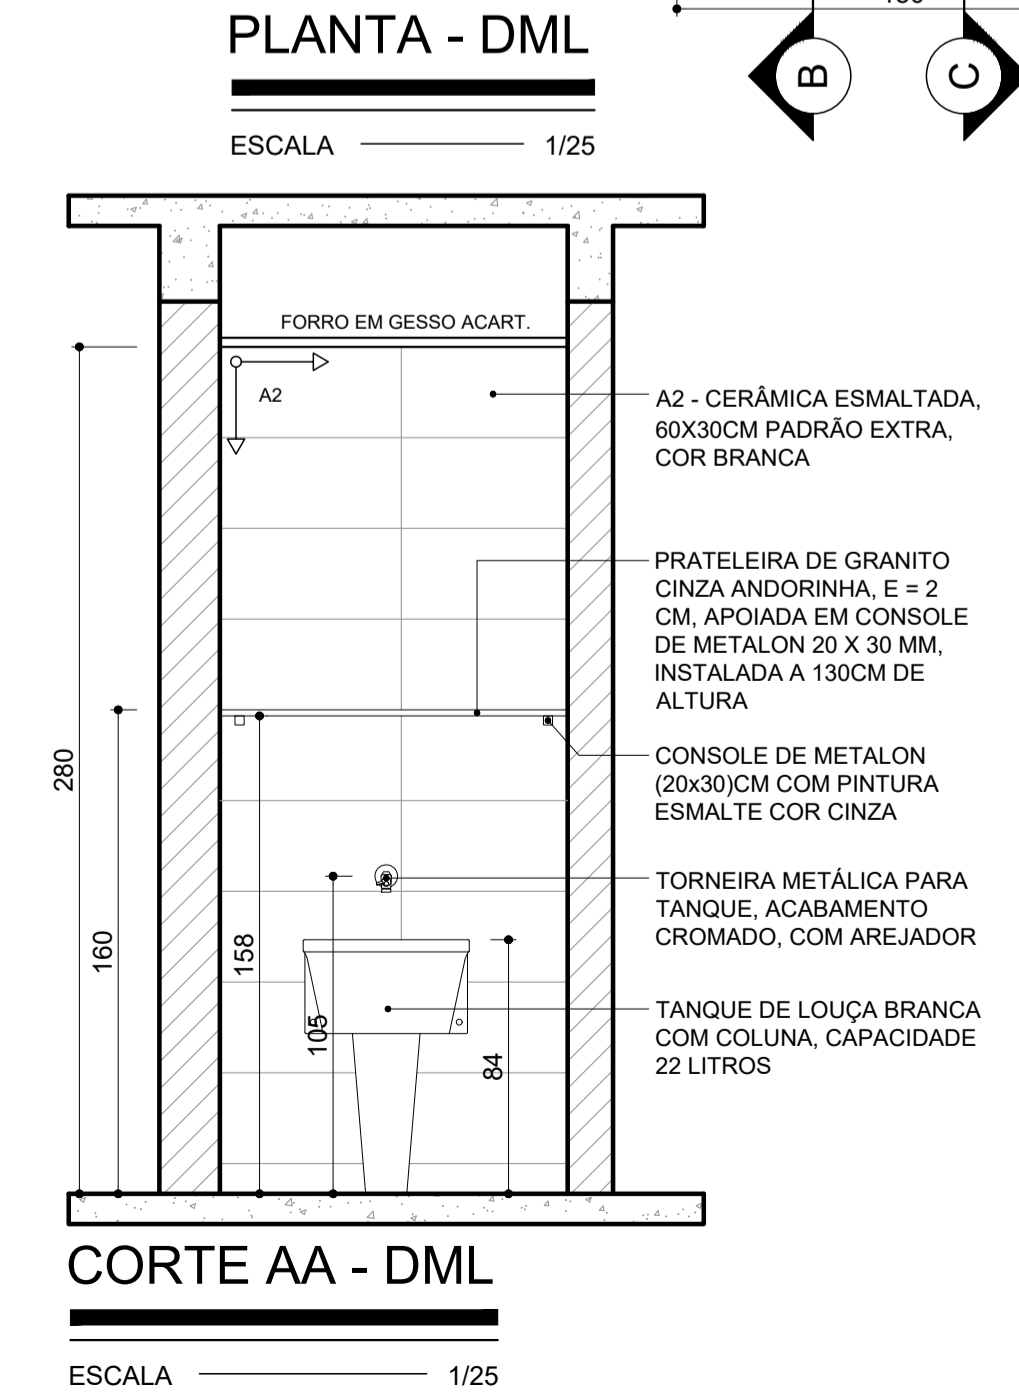


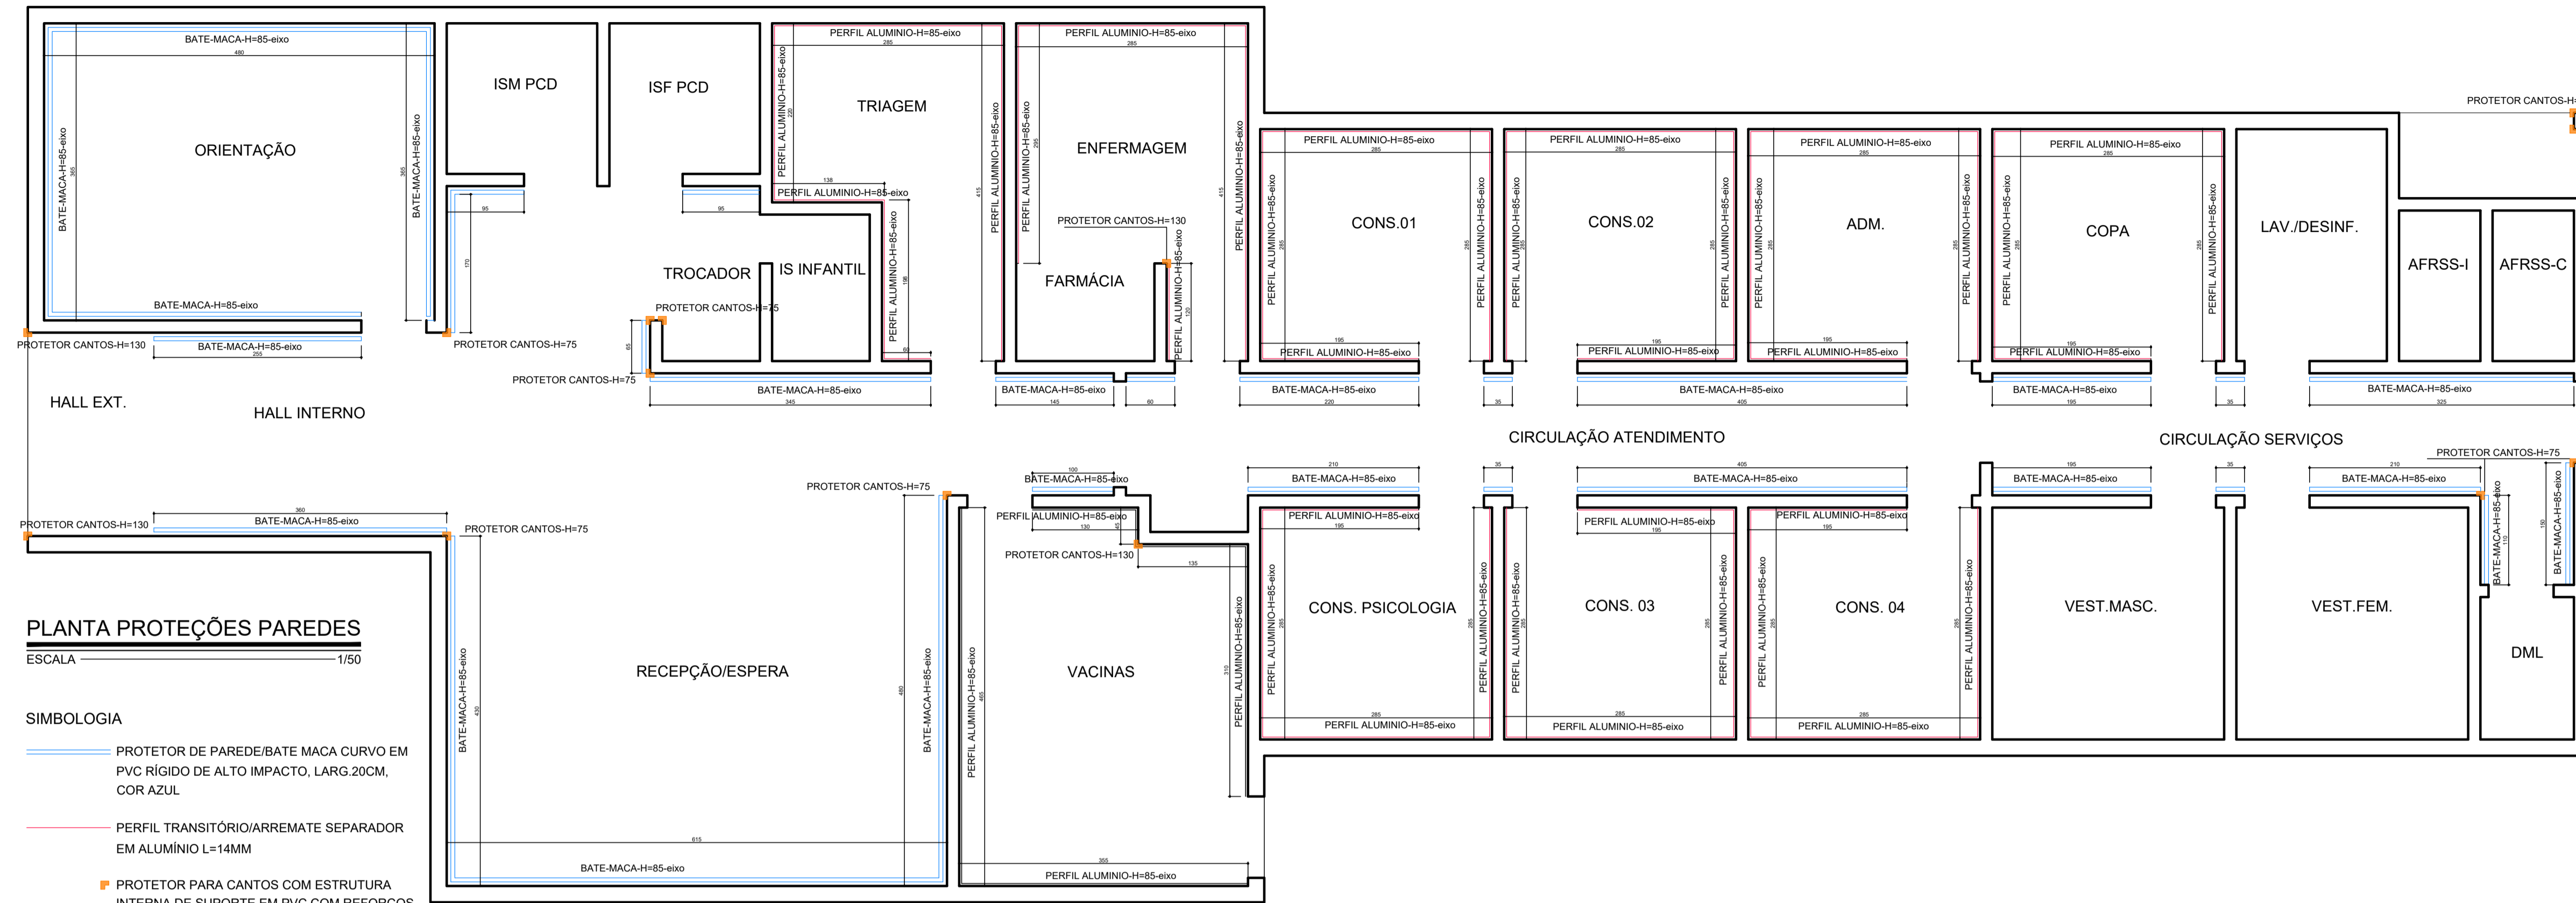

PLANTA PROTEÇÕES PAREDES
 ESCALA 1/50


SIMBOLOGIA

- PROTECTOR DE PAREDE/BATE MACA CURVO EM PVC RÍGIDO DE ALTO IMPACTO, LARG 20CM, COR AZUL
- PERFIL TRANSITÓRIO/ARREIMATE SEPARADOR EM ALUMÍNIO L=14MM
- PROTECTOR PARA CANTOS COM ESTRUTURA INTERNA DE SUPORTE EM PVC COM REFORÇOS - ABAS DE 5CM - COR AZUL

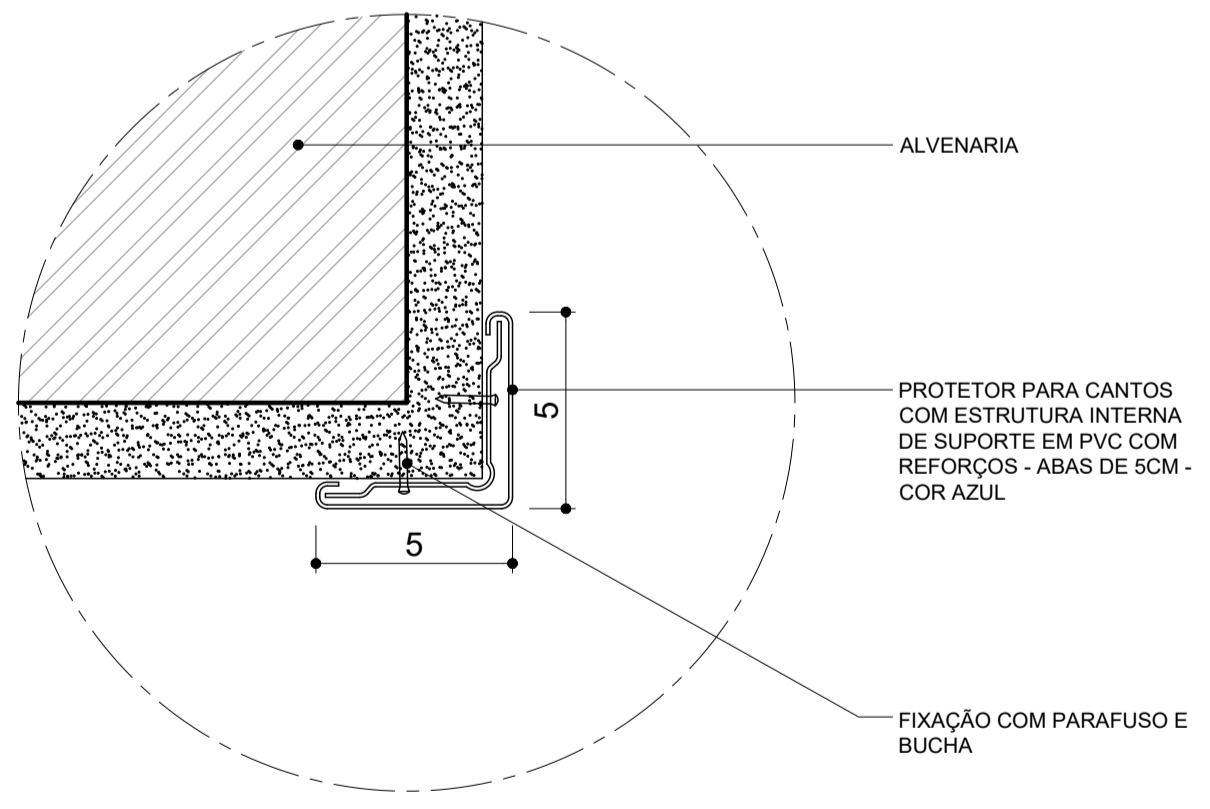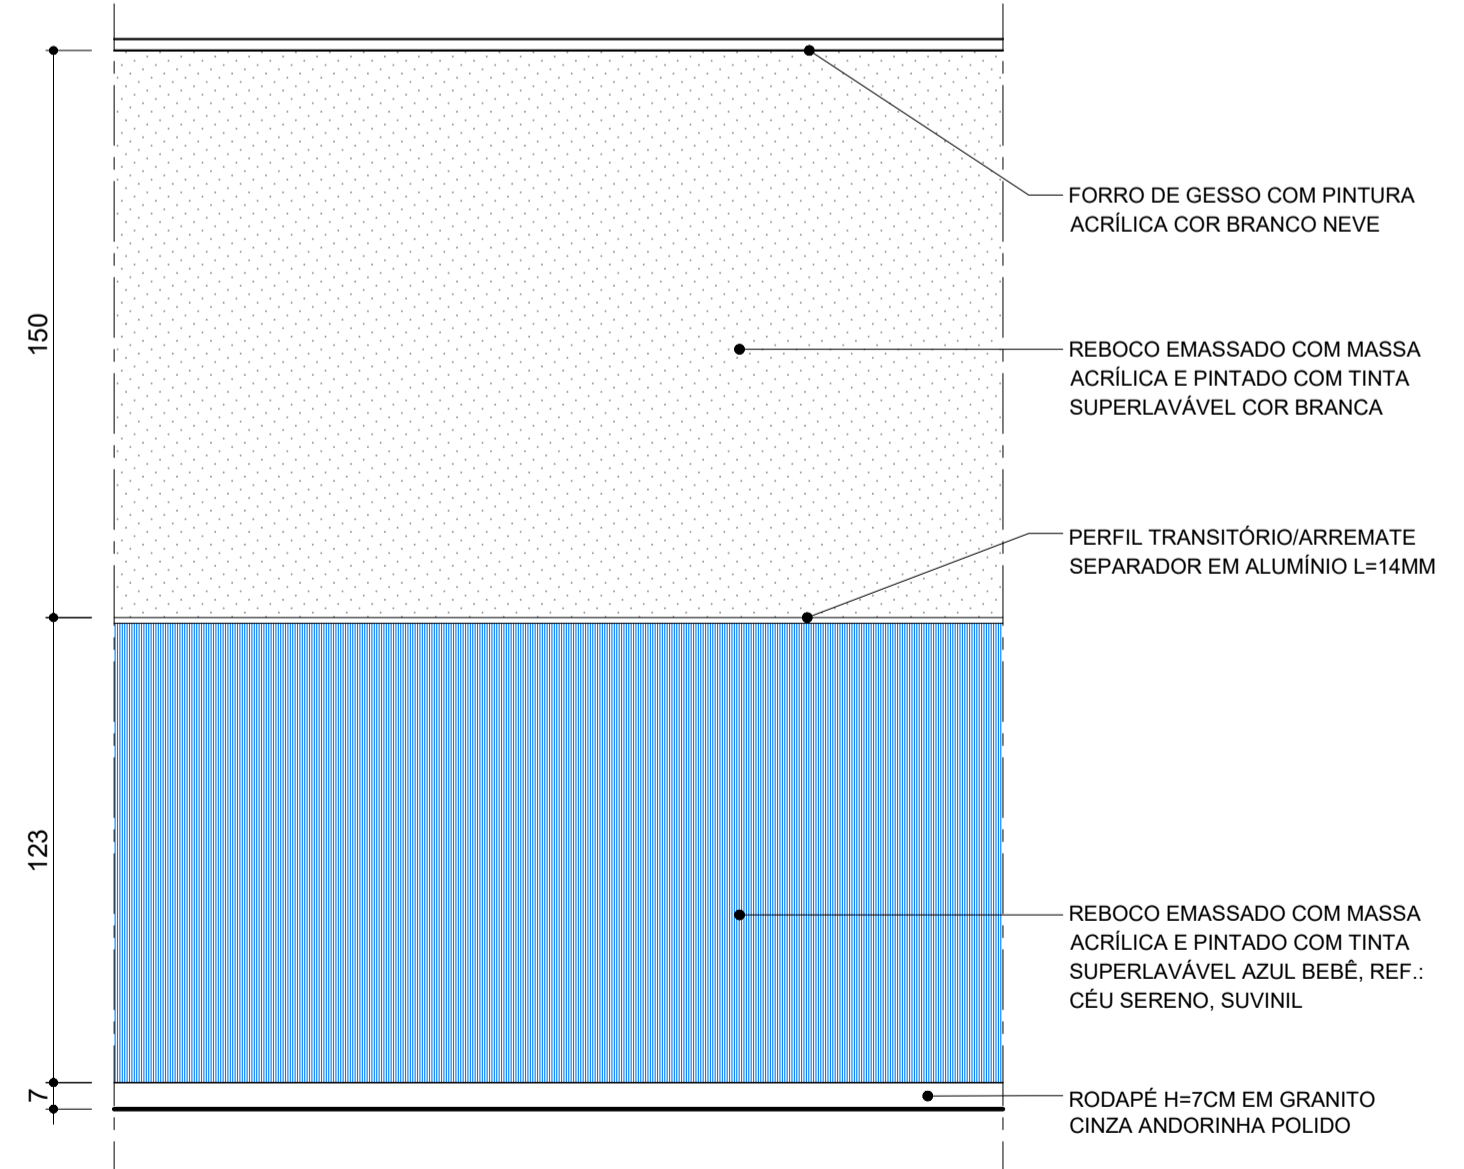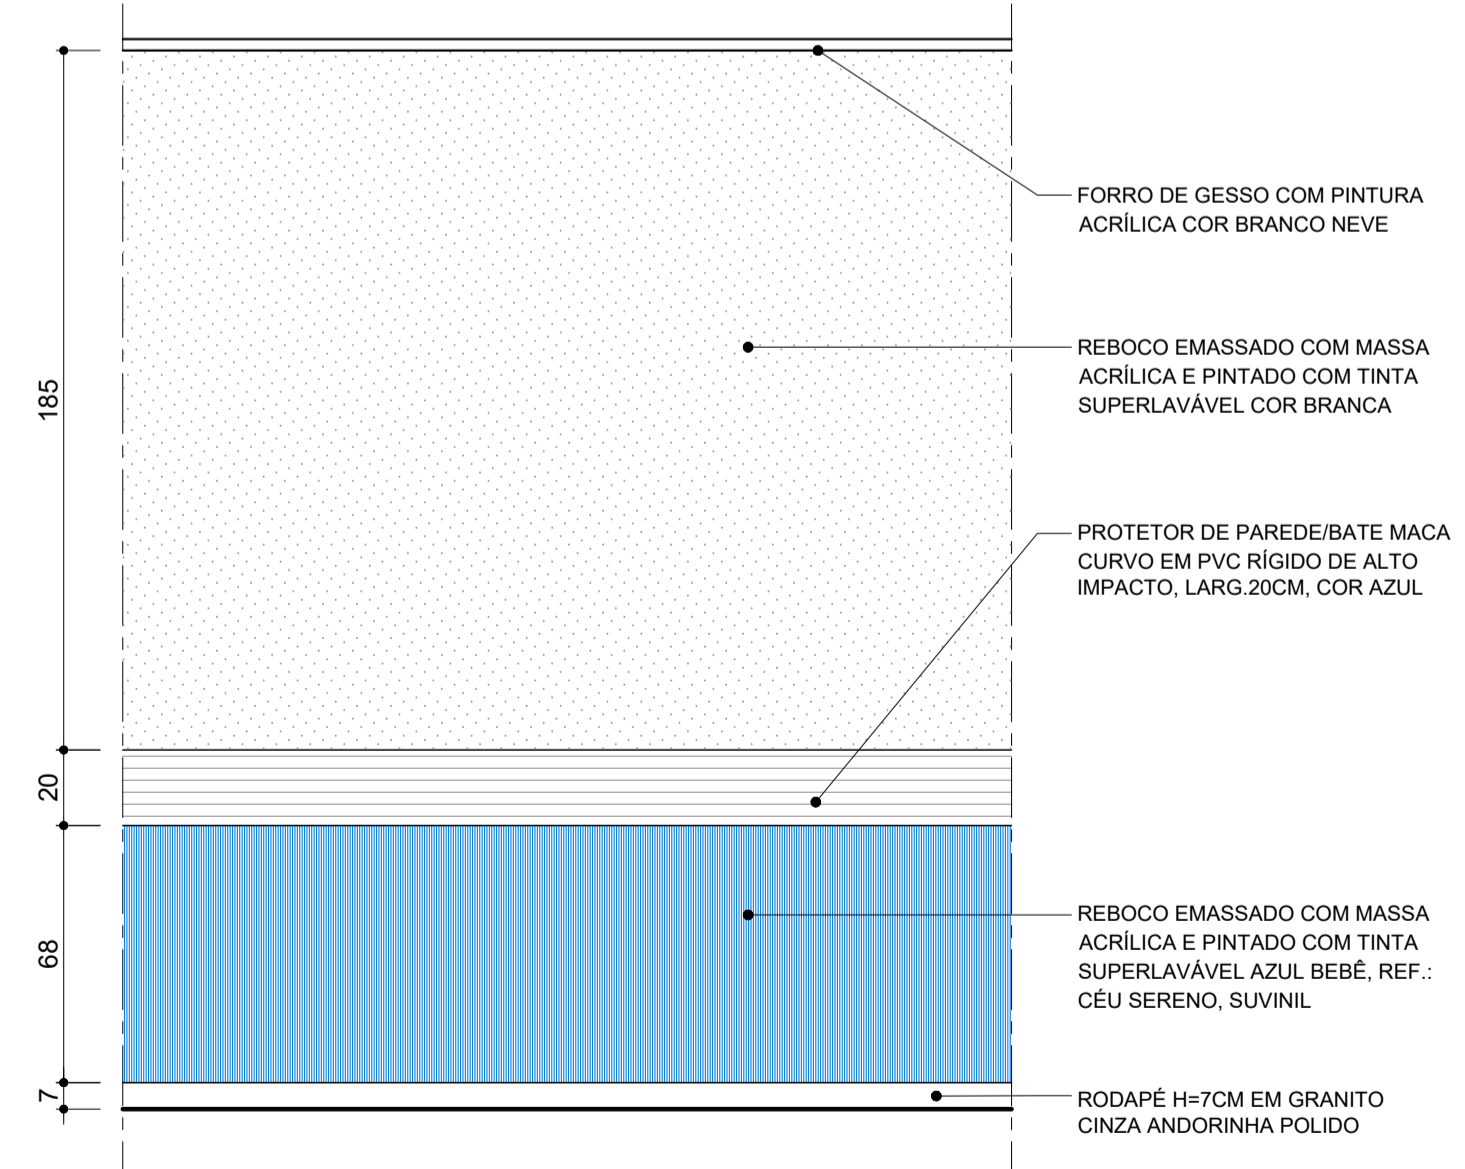

NOTA: INSTALAR O PROTECTOR DE CANTOS ATÉ A ALTURA DO BARRADO, CONFORME DETALHE DE PROTEÇÃO DE PAREDE DO AMBIENTE

R00	(A)	EMISSÃO INICIAL	L.M.A.	R.R.A.	P.M.S.	15/09/2025
REV.	T.E.	DESCRIÇÃO DA REVISÃO	DES.	VER.	APR.	DATA
	T.E.	(A) PRELIMINAR (D) PARA COTAÇÃO (G) CONFORME CONSTRUÍDO				
	TIPO DE EMISSÃO	(B) PARA APROVAÇÃO (E) PARA CONSTRUÇÃO (H) CANCELADO				
		(C) PARA CONHECIMENTO (F) CONFORME COMPRADO				
DATA DA PRIMEIRA EMISSÃO: 15/09/2025						
RESPONSÁVEIS TÉCNICOS E DADOS DE CONTRATO						
R.T. DO PROJETO:		 Documento assinado digitalmente LAURA DE MELO AGUIAR Nº de Cert. 12.070.024.10.302.27.01000 Verifique em https://validar.rh.gov.br/		R.T. DO CONTRATO COM A PREFEITURA:		
ARQ.: LAURA DE MELO AGUIAR - CAU: 18.156-0		ENGR. FABIOLA BATISTA PIRES		FABIOLA BATISTA PIRES		
PROJETISTA: ARQ.: LAURA AGUIAR / RONALDO GOODSON		Nº DE CONTRATO COM A PREFEITURA:		157/2022		
DESENHISTA: ARQ.: RONALDO GOODSON		Nº DE CONVÊNIO/OPERAÇÃO (CEF/BDMS/SES OU OUTRO):		CONVÊNIO: 000000000 / OPERAÇÃO: 0000000-00		
COORDENAÇÃO:		ENGR. FLAVIO EURÍPEDES MACHADO		NÚMERO DA A.R.T. OU R.R.T.:		
ENGR.: FLAVIO EURÍPEDES MACHADO - CREA: 225.328/D		RESPONSÁVEL DA PREFEITURA PELA APROVAÇÃO:		RRT: 15803676		
PREFEITURA MUNICIPAL DE SABARÁ		NÚMERO DA OS (ORDEM DE SERVIÇO/DEMANDA):		OS: SB-25_018		
ENDEREÇO DA OBRA/SERVIÇO:						
NOME DO LOGRADOURO:		RODOVIA MGC 262		NÚMERO DO LOGRADOURO:		
BAIRRO:		NAÇÕES UNIDAS		S/N		
CIDADE/UF:		SABARÁ/MG		C.E.P.: 34.590.390		
PROPRIETÁRIO:		PREFEITURA MUNICIPAL DE SABARÁ-SECRETARIA MUNICIPAL DE SAÚDE		COMPLEMENTO:		
				KMT7		
				CPF/CNPJ:		
				11.462.862/0001-23		
				PREFEITURA MUNICIPAL DE SABARÁ		
		AMBULATÓRIO PEDIÁTRICO PROJETO ARQUITETÔNICO PLANTA PROTEÇÕES PAREDES; DETALHES: BATEMACA; PERFIL ALUMÍNIO; PROTECTOR DE CANTOS		FORMATO: A1 (841x594mm) ESCALA: INDICADA FOLHA: 08/21		
REVISÃO:	R00	NOME DO ARQUIVO:	SB_25_018_PE_09.00-ARQ_08_DIV_R00			

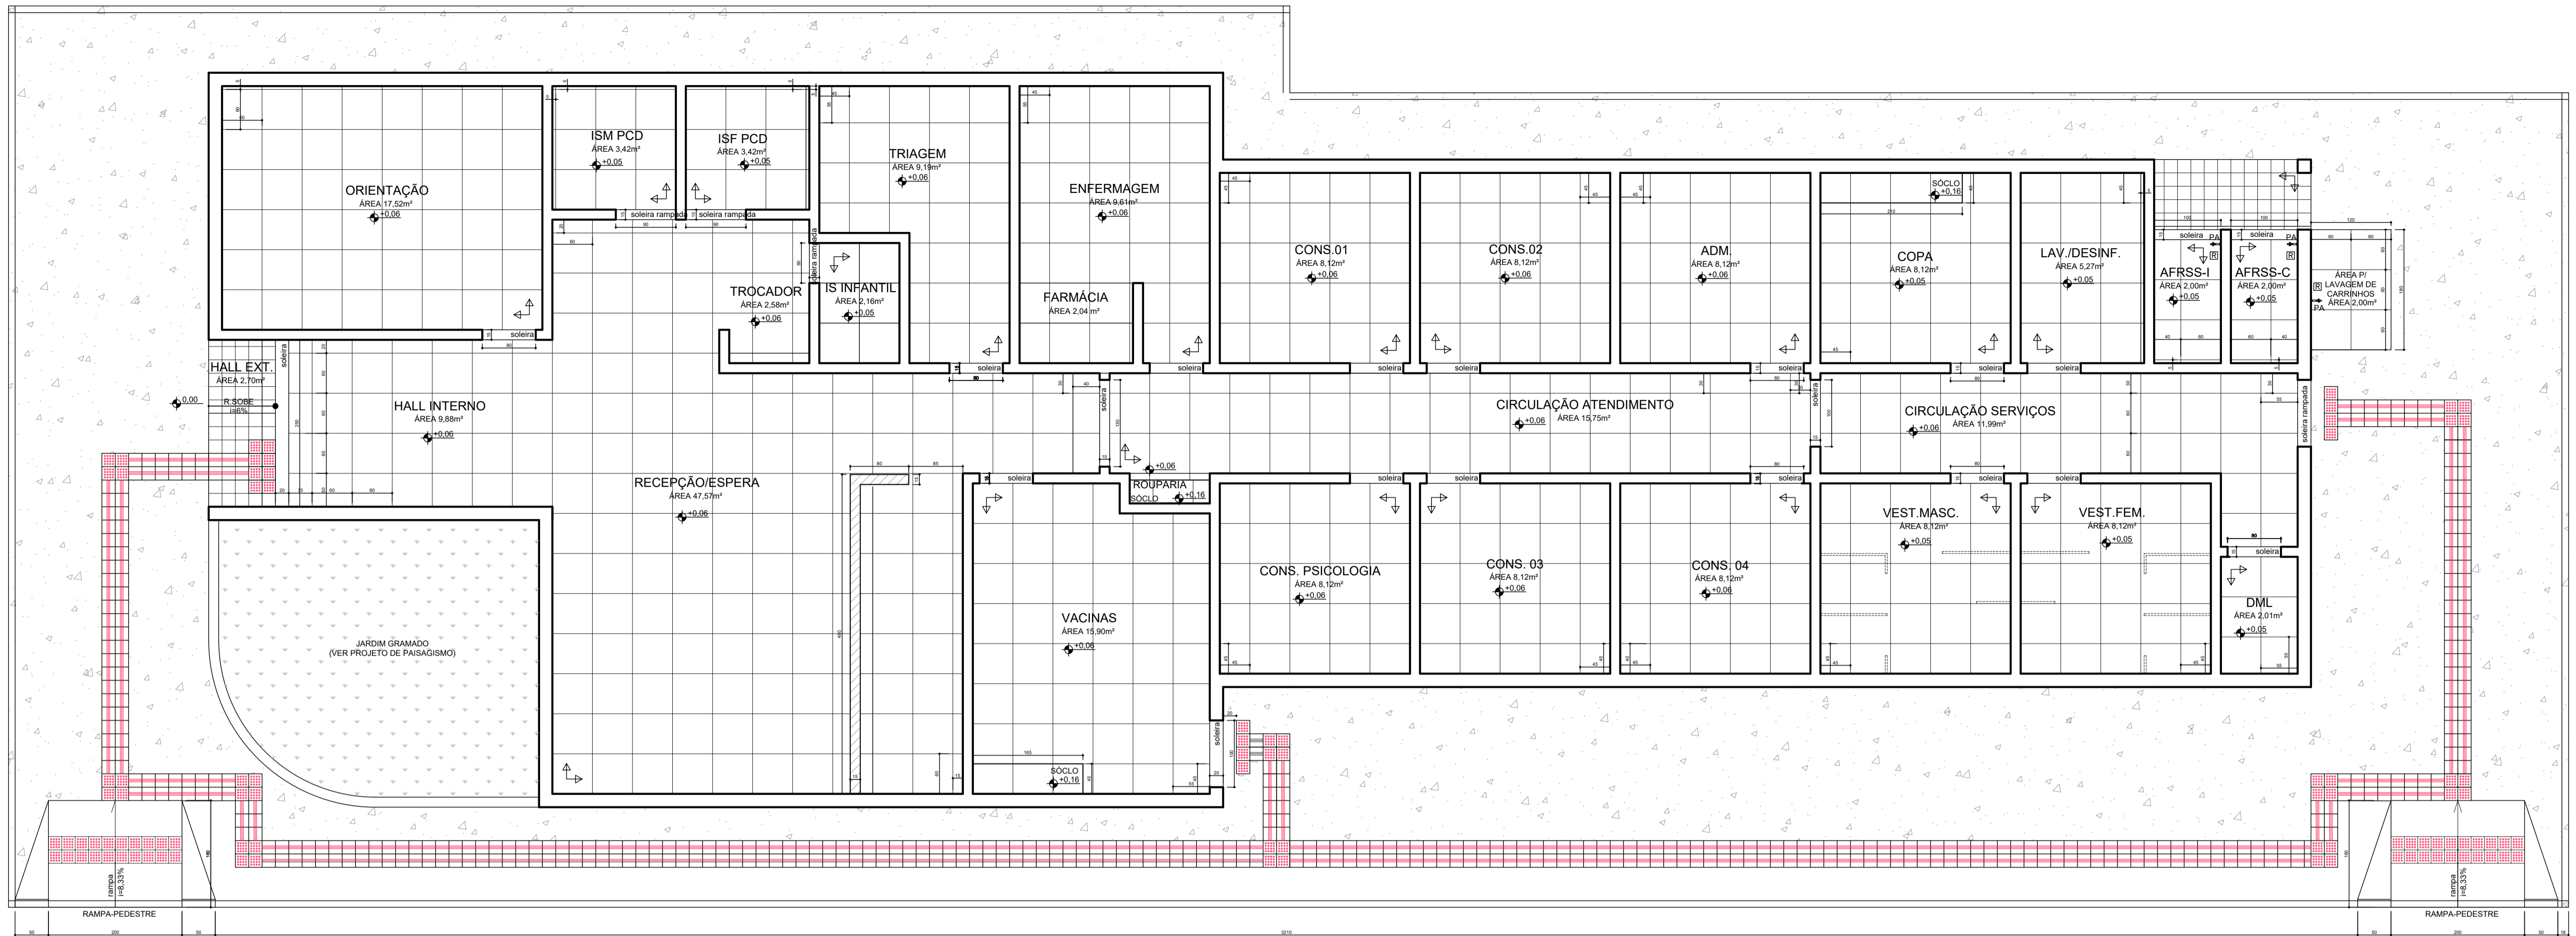


PLANTA PAGINAÇÃO DE PISO

ESCALA 1/50


LEGENDA PISOS:

- PISO INTERNO - PORCELANATO ACETINADO-BORDA RETIFICADA-(60X60) CM-COR: CINZA CLARO
- PISO EXTERNO - LADRILHO HIDRÁULICO-(20X20) CM-JUNTA SECA-COR: CINZA CLARO
- PISO EXTERNO ACESSÍVEL - PISO PODOTÁTIL DE CONCRETO-ALERTA-(20X20) CM-JUNTA SECA-COR: VERMELHO
- PISO EXTERNO ACESSÍVEL - PISO PODOTÁTIL DE CONCRETO-DIRECIONAL-(20X20) CM-JUNTA SECA-COR: VERMELHO

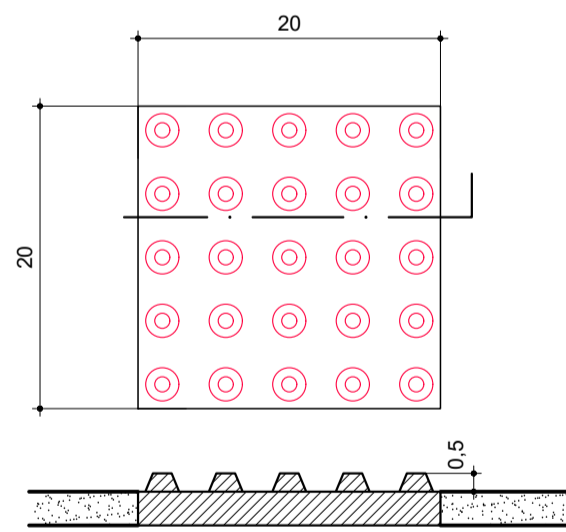


PISO TÁTIL ALERTA

ESCALA 1/5

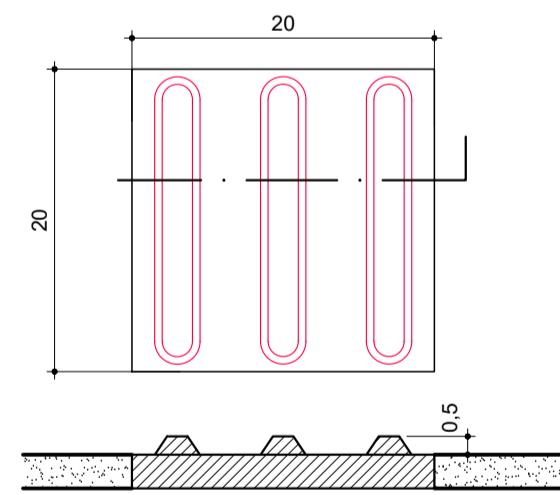

PISO TÁTIL DIRECIONAL

ESCALA 1/5

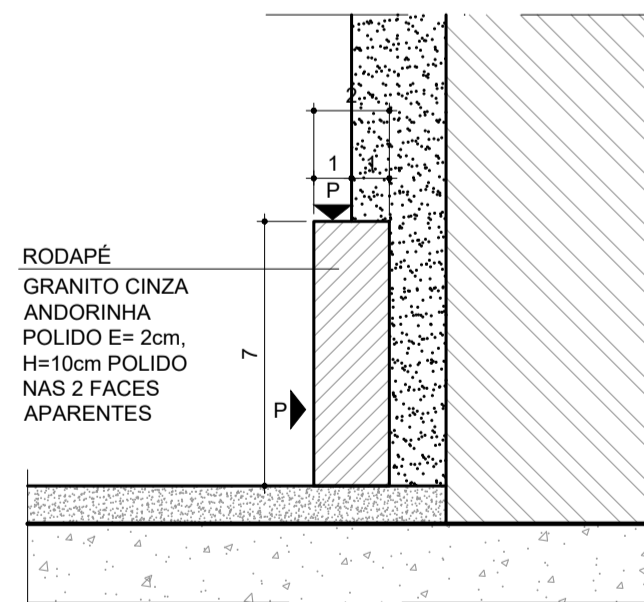

DETALHE RODAPÉ


ESCALA 1/2

ESPECIFICAÇÕES E RECOMENDAÇÕES

- 1. PISO INTERNO**
Será utilizado porcelanato acetinado retificado, no formato 60x60cm, com juntas mínimas de 2 mm. O assentamento deverá obedecer ao prumo, nível e esquadro, evitando cortes desnecessários e priorizando peças inteiras nas áreas de maior visibilidade. Rejuntamento em argamassa epóxi cinza, garantindo durabilidade e facilidade de manutenção. O contrapiso deverá estar perfeitamente regularizado, limpo e seco antes do assentamento.
- 2. PASSEIO EXTERNO**
Execução em piso cimentado desempenado e filtrado, garantindo superfície antiderrapante. A inclinação transversal e longitudinal deverá atender às normas de acessibilidade e drenagem pluvial, evitando empoeiramentos.
- 3. RODAPÉ**
Será executado em granito cinza andorinha polido, altura 7 cm, com acabamento reto. O rodapé deverá ser fixado de forma alinhada e nivelada, com rejuntamento adequado. As emendas e cantos deverão receber tratamento de meia-esquadria.
- 4. PISO TÁTIL**
Implantação de piso tátil em ladrilho hidráulico, nas modalidades alerta e direcional, conforme ABNT NBR 9050. Cor definida em vermelho contrastante com o piso cimentado, garantindo legibilidade visual. A disposição deverá atender ao fluxograma de circulação previsto em projeto e às rotas de acessibilidade.
- 5. EXECUÇÃO E CONTROLE**
Todos os serviços deverão seguir as recomendações dos fabricantes dos materiais e as normas da ABNT aplicáveis. É obrigatória a conferência dimensional e a marcação prévia da paginação em obra. O empreiteiro deverá garantir a integridade das peças e a limpeza final do piso após a execução.


NOTAS GERAIS

- OS NÍVEIS DEVEM SER CONSIDERADOS A PARTIR DO PISO ACABADO.
- COTAS EM CENTÍMETROS. NÍVEIS EM METROS.
- NÃO MEDIR OS DESENHOS, SEGUIR COTAS.
- TODAS AS MEDIDAS DEVERÃO SER CONFERIDAS NO LOCAL ANTES DA FABRICAÇÃO.
- EM CASO DE INCOMPATIBILIDADE DE DESENHOS, PREVALECE A ESCALA MAIS AMPLIADA.
- EM CASO DE DÚVIDA, CONSULTAR OS RESPONSÁVEIS TÉCNICOS PELO TELEFONE: (31) 98257-4327 / LAURA.AGUIAR.ARQUITETURA@OUTLOOK.COM
- DIREITOS AUTORAIS RESERVADOS L.F. 5988 DE 14/11/1973.

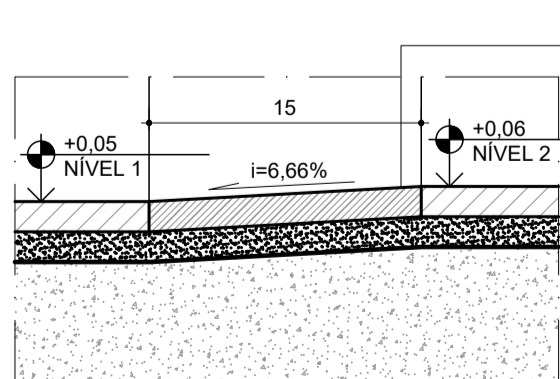

DET. SOLEIRA RAMPADA

ESCALA 1/5


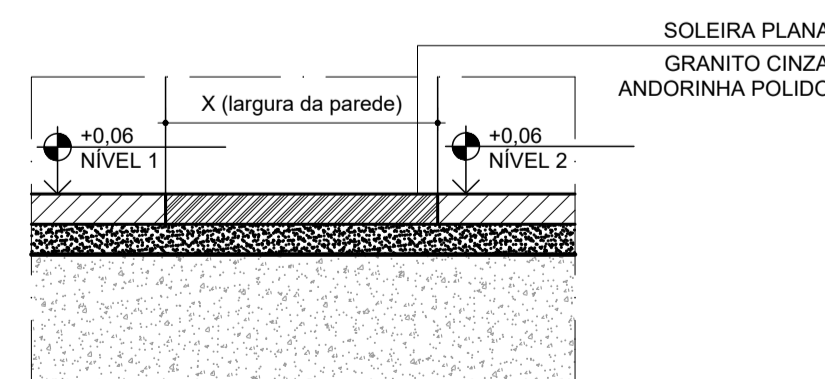


DET. SOLEIRA PLANA

ESCALA 1/5

REV.	T.E.	DESCRIÇÃO DA REVISÃO	DES.	VER.	APR.	DATA
R00	(A)	EMISSÃO INICIAL	L.M.A.	R.R.A.	P.M.S.	15/09/2025
REV.	T.E.	DESCRIÇÃO DA REVISÃO	DES.	VER.	APR.	DATA
		(A) PRELIMINAR (D) PARA COTAÇÃO (G) CONFORME CONSTRUÍDO				
		(B) PARA APROVAÇÃO (E) PARA CONSTRUÇÃO (H) CANCELADO				
		(C) PARA CONHECIMENTO (F) CONFORME COMPRADO				
DATA DA PRIMEIRA EMISSÃO: 15/09/2025						
RESPONSÁVEIS TÉCNICOS E DADOS DE CONTRATO						
R.T. DO PROJETO: LAURA DE MELO AGUIAR E-MAIL: 317092025.15.2016@0100 Verificar em: https://validar.rb.gov.br/			R.T. DO CONTRATO COM A PREFEITURA: FABIOLA BATISTA PIRES			
ARQ.: LAURA DE MELO AGUIAR - CAU: 18.156-0			ENG. FABIOLA BATISTA PIRES - CREA-MG-78.851/D			
PROJETADEIRA: LAURA DE MELO AGUIAR			Nº DE CONTRATO COM A PREFEITURA: 157/2022			
DESENHISTA: RONALDO GOODSON			Nº DE CONVÊNIO/OPERAÇÃO (CEF/BDMS/SES OU OUTRO): CONVENIO: 000000000 / OPERAÇÃO: 0000000-00			
COORDENADOR: FLAVIO EURÍPEDES MACHADO			NÚMERO DA A.R.T. OU R.R.T.: RRT: 15803676			
ENG.: FLAVIO EURÍPEDES MACHADO - CREA: 225.328/D			NÚMERO DA OS (ORDEM DE SERVIÇO/DEMANDA): OS: SB-25_018			
RESPONSÁVEL DA PREFEITURA PELA APROVAÇÃO:			PREFEITURA MUNICIPAL DE SABARÁ			
ENDEREÇO DA OBRA/SERVIÇO:						
NOME DO LOGRADOURO: RODOVIA MG 262			NÚMERO DO LOGRADOURO: S/N			
BAIRRO: NAÇÕES UNIDAS			C.E.P.: 34.590.390			
CIDADE/UF: SABARÁ/MG			COMPLEMENTO: KM7			
PROPRIETÁRIO: PREFEITURA MUNICIPAL DE SABARÁ-SECRETARIA MUNICIPAL DE SAÚDE			CPF/CNPJ: 11.462.882/0001-23			
PREFEITURA MUNICIPAL DE SABARÁ						
AMBULATÓRIO PEDIÁTRICO						
PROJETO ARQUITETÔNICO						
PLANTA PAGINAÇÃO DE PISO;						
DETALHES: PISO TÁTIL; SOLEIRA PLANA;						
SOLEIRA RAMPADA; RODAPÉ						
REVISÃO: R00			NOME DO ARQUIVO: SB_25_018_PE_09.00-ARQ_06_DIV_R00			FOLHA: 06/21

- NOTAS GERAIS**
- OS NÍVEIS DEVERÃO SER CONSIDERADOS A PARTIR DO PISO ACABADO.
 - COTAS EM CENTÍMETROS, NÍVEIS EM METROS.
 - NÃO MEDIR OS DESENHOS, SEGUIR COTAS.
 - TODAS AS MEDIDAS DEVERÃO SER CONFERIDAS NO LOCAL ANTES DA FABRICAÇÃO.
 - EM CASO DE INCOMPATIBILIDADE DE DESENHOS, PREVALECE A ESCALA MAIS AMPLIADA.
 - EM CASO DE DÚVIDA, CONSULTAR OS RESPONSAVEIS TÉCNICOS PELO TELEFONE: (31) 98257-4327 / LAURA.AGUIAR.ARQUITETURA@OUTLOOK.COM
 - RESPONSABILIDADE DA EXECUÇÃO E INSTALAÇÃO: FORNECEDOR/MONTADOR ESPECIALIZADO.
 - A INSTALAÇÃO SÓ PODERÁ SER CONSIDERADA CONCLUÍDA APÓS TESTES DE FUNCIONAMENTO E ESTANQUEIDADE.
 - DIREITOS AUTORAIS RESERVADOS L.F. 5988 DE 14/12/1973.

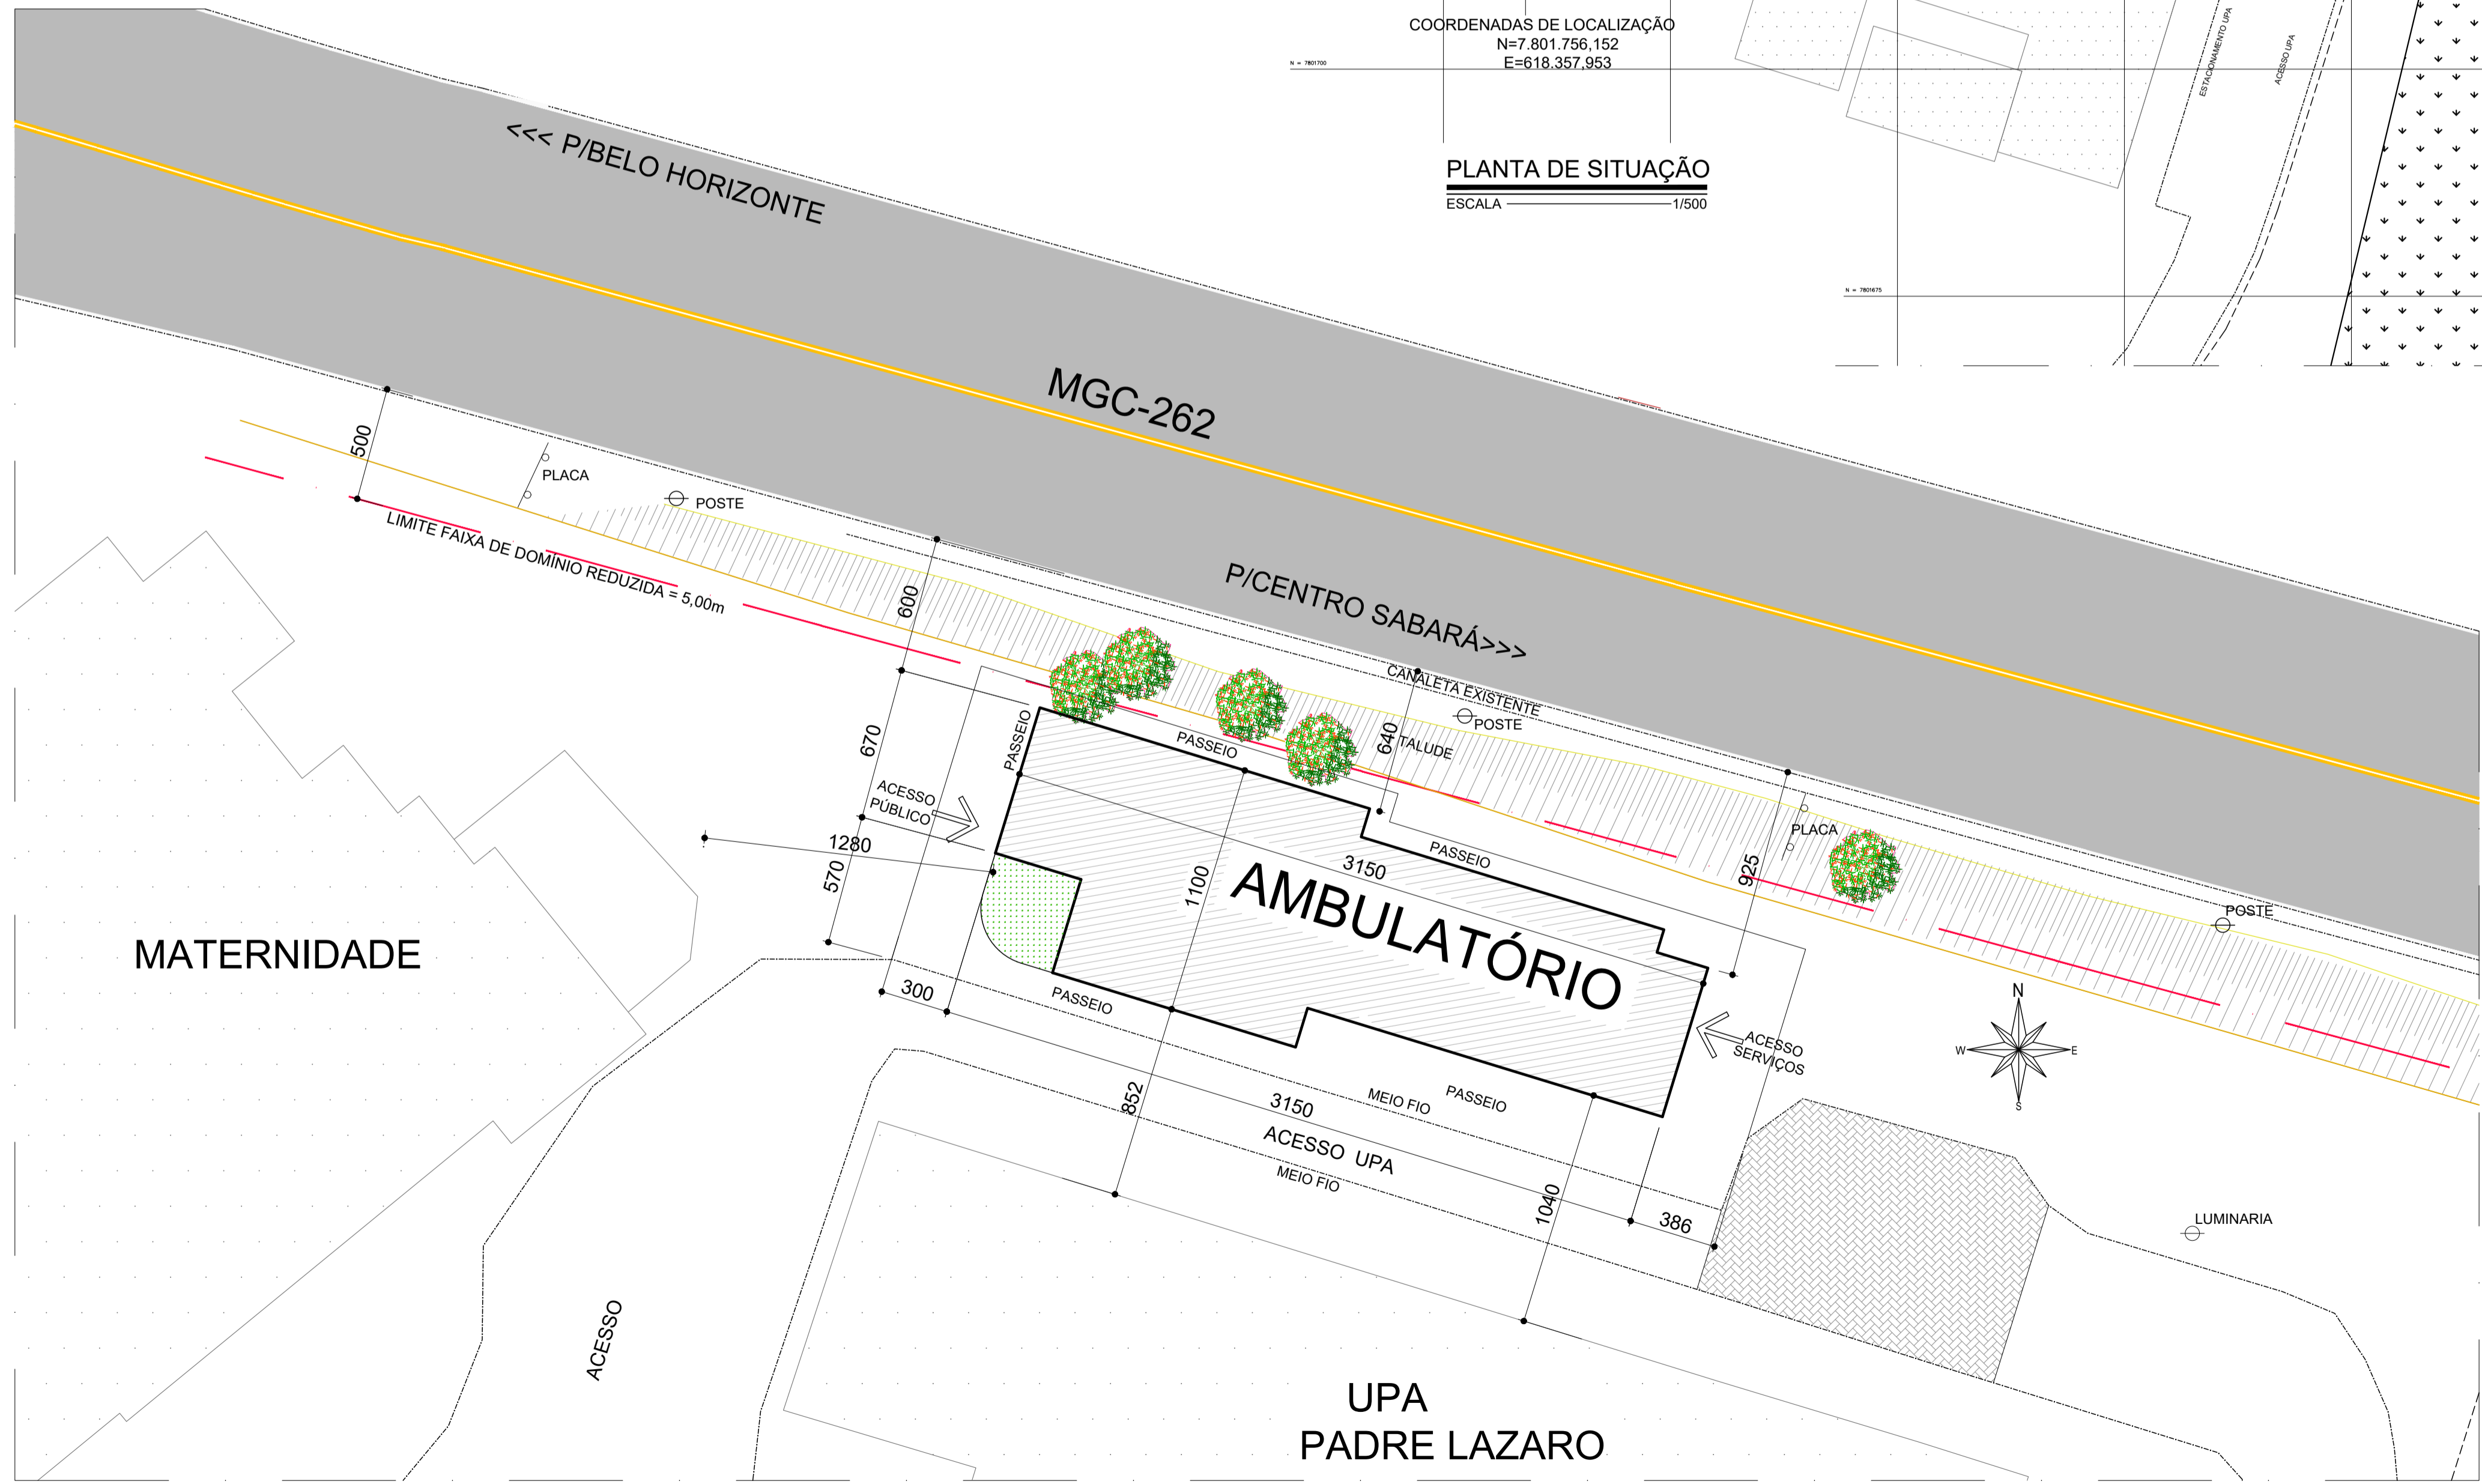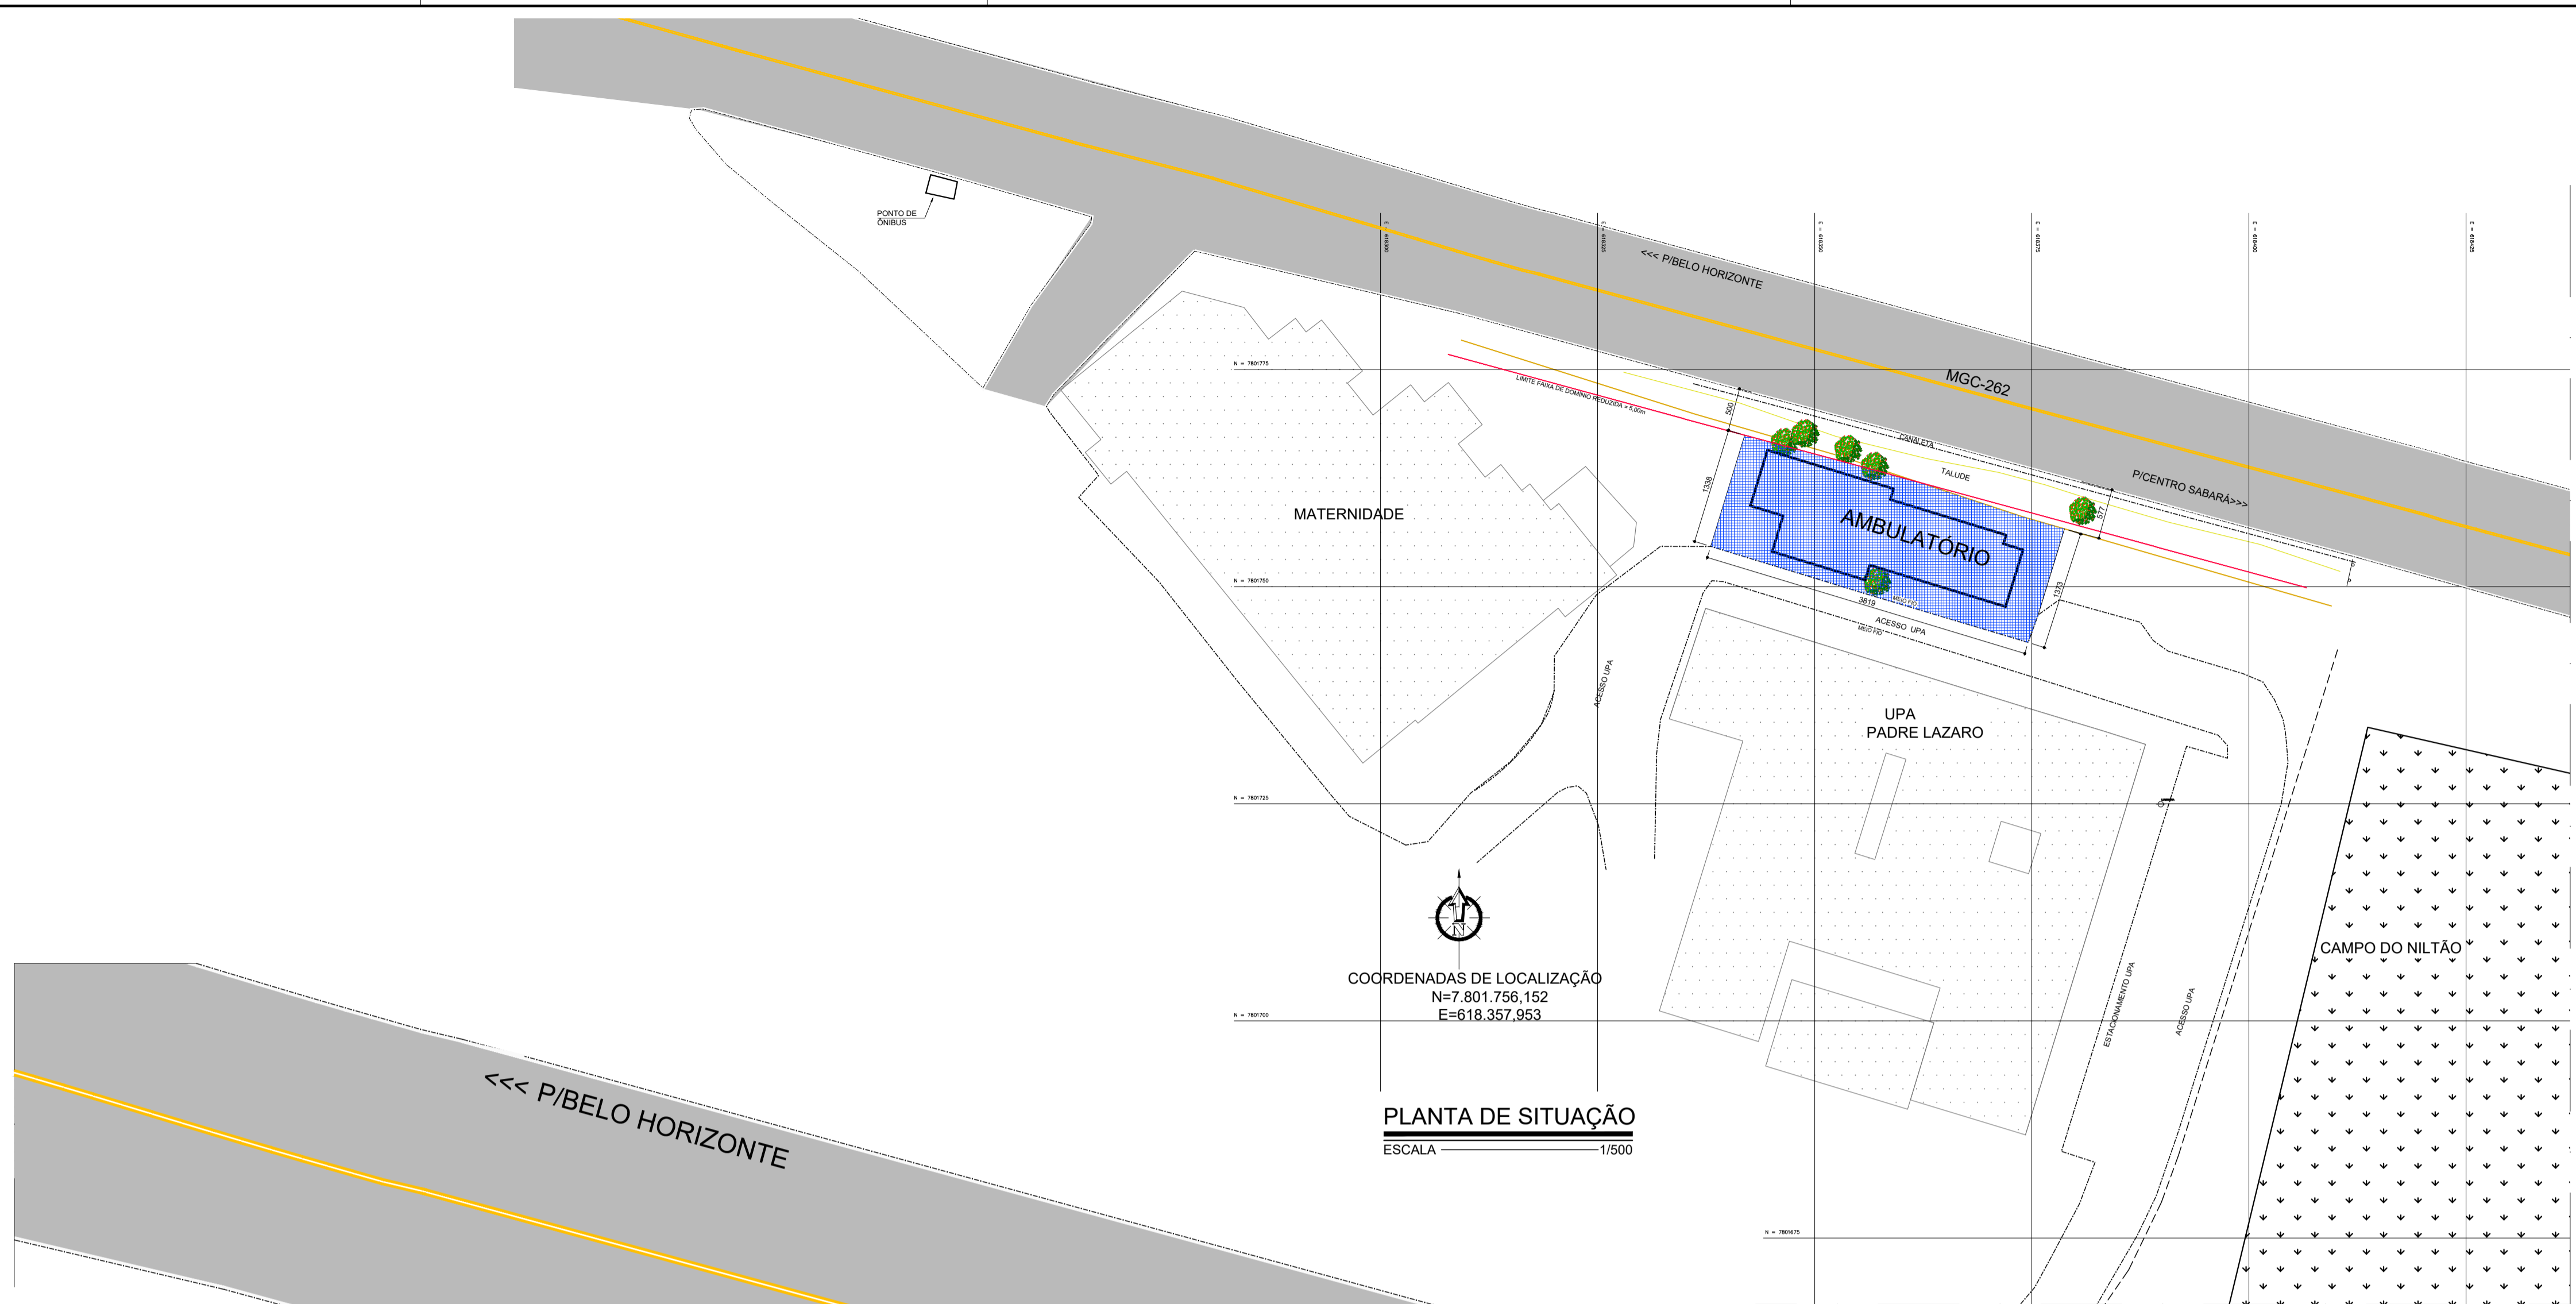

REV.	T.E.	DESCRIÇÃO DA REVISÃO	DES.	VER.	APR.	DATA
		EMISSÃO INICIAL	L.M.A.	R.R.A.	P.M.S.	15/09/2025
		(A) PRELIMINAR	(D) PARA COTAÇÃO	(G) CONFORME CONSTRUÍDO		
		(B) PARA APROVAÇÃO	(E) PARA CONSTRUÇÃO	(H) CANCELADO		
		(C) PARA CONHECIMENTO	(F) CONFORME COMPRADO			

DATA DA PRIMEIRA EMISSÃO: 15/09/2025

RESPONSÁVEIS TÉCNICOS E DADOS DE CONTRATO

R.T. DO PROJETO: LAURA DE MELO AGUIAR CREA: 18.156-0	R.T. DO CONTRATO COM A PREFEITURA: FABIOLA BATISTA PIRES CREA: MG-78.851/D
PROJETA: ARQ.: LAURA AGUIAR / RONALDO GOODSON	Nº DE CONTRATO COM A PREFEITURA: 157/2022
DESENHISTA: ARQ.: LAURA DE MELO AGUIAR	Nº DE CONVÊNIO/OPERAÇÃO (CEF/BDM/GISES OU OUTRO): CONVÊNIO: 000000000 / OPERAÇÃO: 0000000-00
COORDENAÇÃO: ENGR.: FLÁVIO EURÍPEDES MACHADO CREA: 225.328/D	NÚMERO DA A.R.T. OU R.R.T.: RRT: 15803676
RESPONSÁVEL DA PREFEITURA PELA APROVAÇÃO:	NÚMERO DA 'OS' (ORDEM DE SERVIÇO/DEMANDA): OS: SB-25_018

ENDEREÇO DA OBRA/SERVIÇO:

NOME DO LOGRADOURO: RODOVIA MGC 262	NÚMERO DO LOGRADOURO: SIN
BAIRRO: NAÇÕES UNIDAS	C.E.P.: 34.590.390
CIDADE/UF: SABARÁ/MG	COMPLEMENTO: KM7
PROPRIETÁRIO: PREFEITURA MUNICIPAL DE SABARÁ-SECRETARIA MUNICIPAL DE SAÚDE	CPF/CNPJ: 11.462.862/0001-23

ISO 9001:2015 **CONEPP CONSULTORIA** **PREFEITURA MUNICIPAL DE SABARÁ**


AMBULATÓRIO PEDIÁTRICO

PROJETO ARQUITETÔNICO

PLANTA DE SITUAÇÃO;


PLANTA DE LOCAÇÃO

REVISÃO: R00 | NOME DO ARQUIVO: SB_25_018_PE_09.00-ARQ_01_DIV_R00 | FOLHA: 01/21

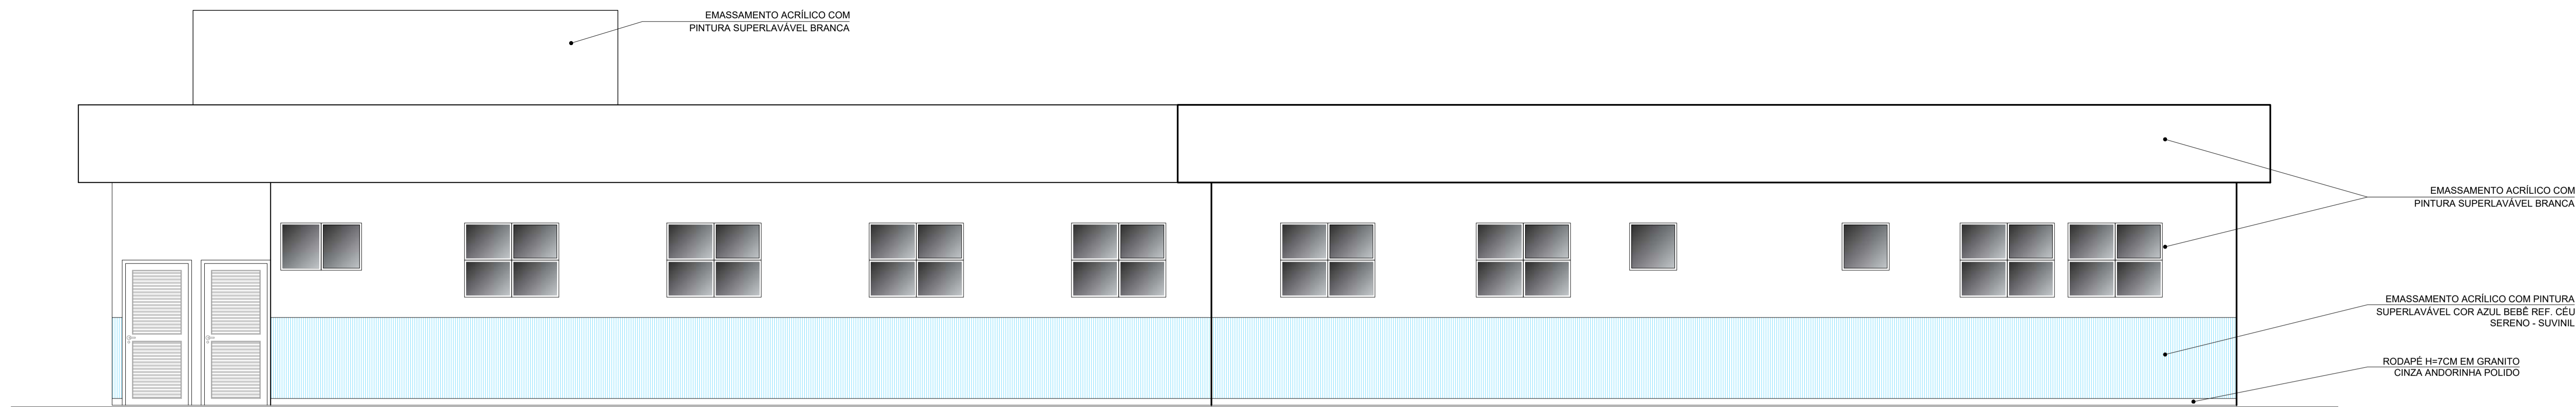

FACHADA LATERAL ESQUERDA

ESCALA 1/50

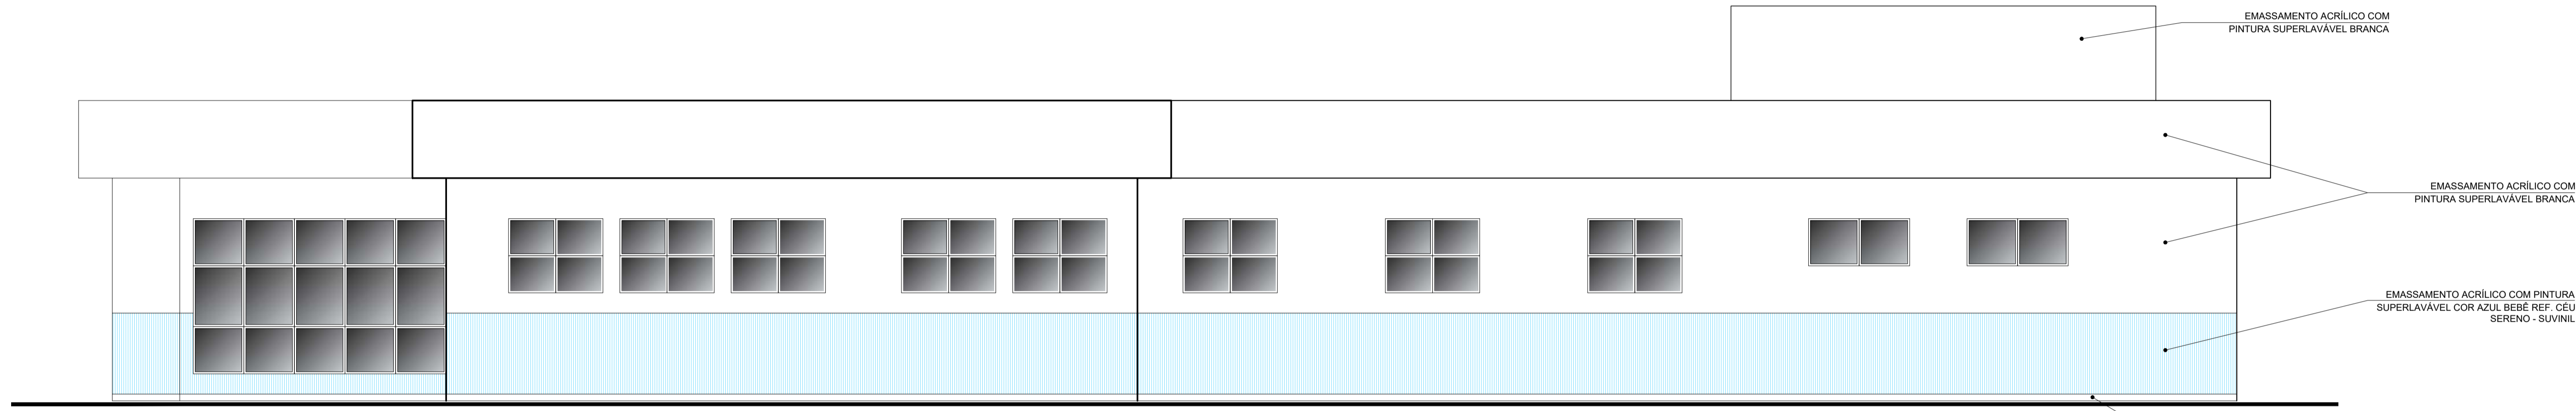


FACHADA LATERAL DIREITA

ESCALA 1/50



FACHADA FRONTAL

ESCALA 1/50

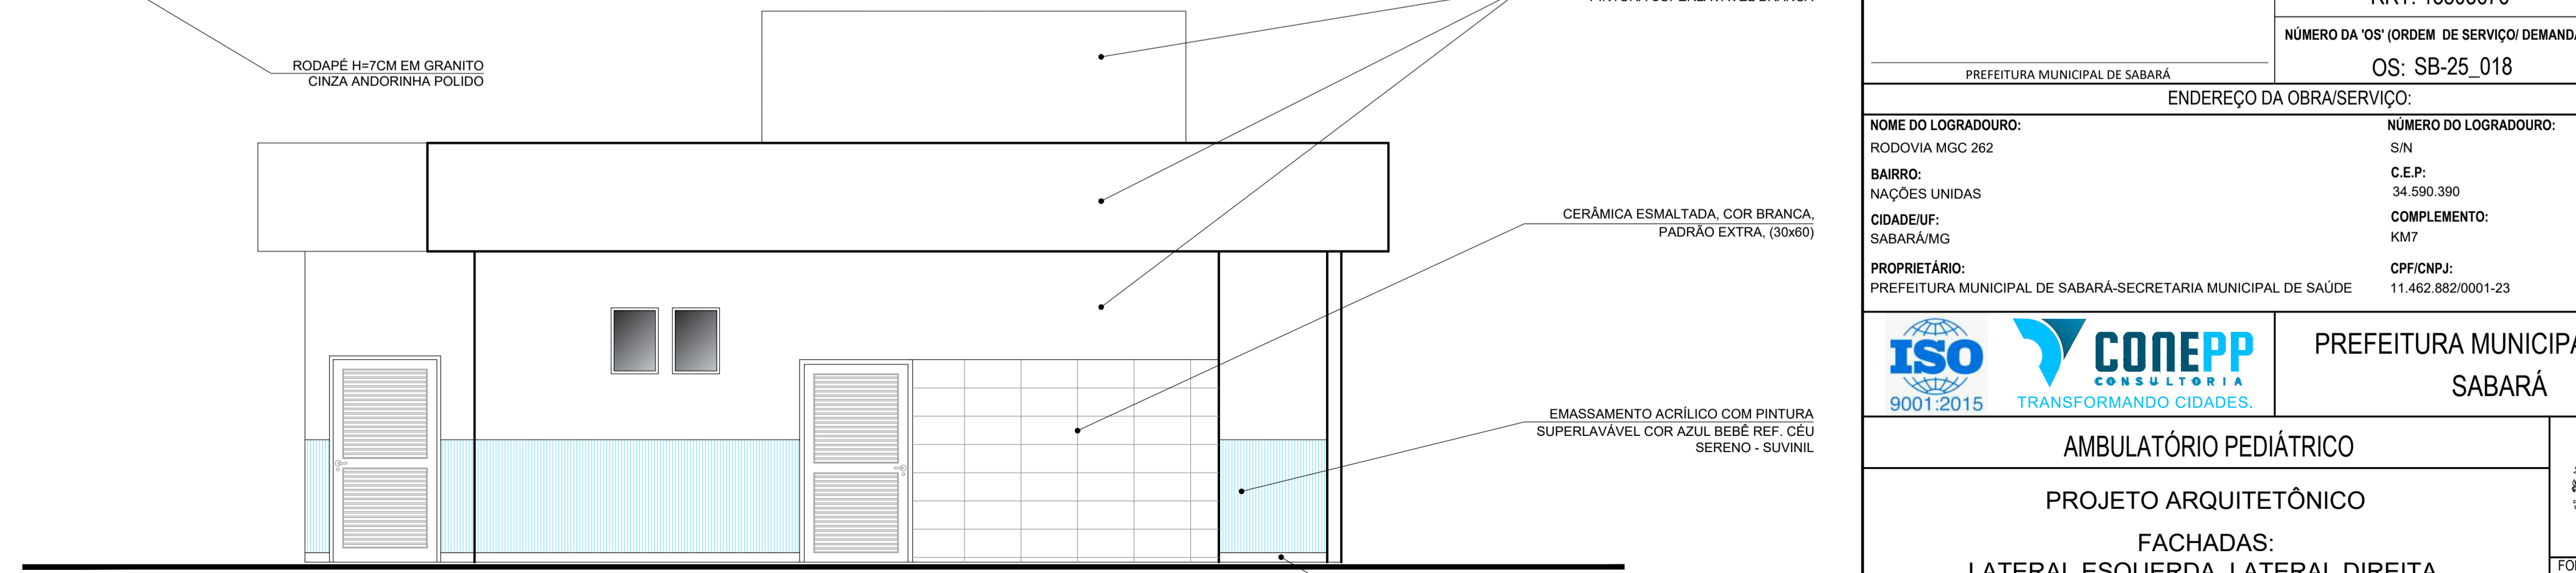

FACHADA POSTERIOR

ESCALA 1/50

REV.	T.E.	DESCRIÇÃO DA REVISÃO	DES.	VER.	APR.	DATA
R00	(A)	EMISSÃO INICIAL	L.M.A.	R.R.A.	P.M.S.	15/09/2025
		(A) PRELIMINAR	(D) PARA COTAÇÃO	(G) CONFORME CONSTRUÍDO		
		(B) PARA APROVAÇÃO	(E) PARA CONSTRUÇÃO	(H) CANCELADO		
		(C) PARA CONHECIMENTO	(F) CONFORME COMPRADO			

DATA DA PRIMEIRA EMISSÃO: 15/09/2025

RESPONSÁVEIS TÉCNICOS E DADOS DE CONTRATO

R.T. DO PROJETO: LAURA DE MELO AGUIAR CPF: 17.079.7025-15; 26.019.40109 Verifique em https://validar.br.gov.br/	R.T. DO CONTRATO COM A PREFEITURA: FABIOLA BATISTA PIRES CPF: 04.043.888-00 Verifique em https://validar.br.gov.br/
ARQ.: LAURA DE MELO AGUIAR - CAU: 18.156-0	ENG. FABIOLA BATISTA PIRES - CREA: MG-78.851/D
PROJETISTA: ARQ.: LAURA AGUIAR / RONALDO GOODSON	Nº DE CONTRATO COM A PREFEITURA: 157/2022
DESENHISTA: ARQ.: LAURA DE MELO AGUIAR	Nº DE CONVÊNIO/ OPERAÇÃO (CEF/BDM/SES OU OUTRO): CONVÊNIO: 000000000 / OPERAÇÃO: 0000000-00
COORDENAÇÃO: FLAVIO EURÍPEDES MACHADO CPF: 04.043.888-00 Verifique em https://validar.br.gov.br/	NÚMERO DA A.R.T. OU R.R.T.: RRT: 15803676
ENG.: FLAVIO EURÍPEDES MACHADO - CREA: 225.328/D	NÚMERO DA 'OS' (ORDEM DE SERVIÇO/ DEMANDA): OS: SB-25_018
RESPONSÁVEL DA PREFEITURA PELA APROVAÇÃO: PREFEITURA MUNICIPAL DE SABARÁ	

ENDEREÇO DA OBRA/SERVIÇO:

NOME DO LOGRADOURO: RODOVIA MGC 262	NÚMERO DO LOGRADOURO: SIN
BAIRRO: NAÇÕES UNIDAS	C.E.P.: 34.590.390
CIDADE/UF: SABARÁ/MG	COMPLEMENTO: KM7
PROPRIETÁRIO: PREFEITURA MUNICIPAL DE SABARÁ-SECRETARIA MUNICIPAL DE SAÚDE	CPF/CNPJ: 11.462.862/0001-23


9001:2015 ISO CONEPP CONSULTORIA TRANSFORMANDO CIDADES. PREFEITURA MUNICIPAL DE SABARÁ

AMBULATÓRIO PEDIÁTRICO

PROJETO ARQUITETÔNICO




FACHADAS:
LATERAL ESQUERDA, LATERAL DIREITA,
FRONTAL E POSTERIOR

REVISÃO: R00	NOME DO ARQUIVO: SB_25_018_PE_09.00-ARQ_05_ELV_R00	FOLHA: 05/21
--------------	----------------------------------------------------	--------------

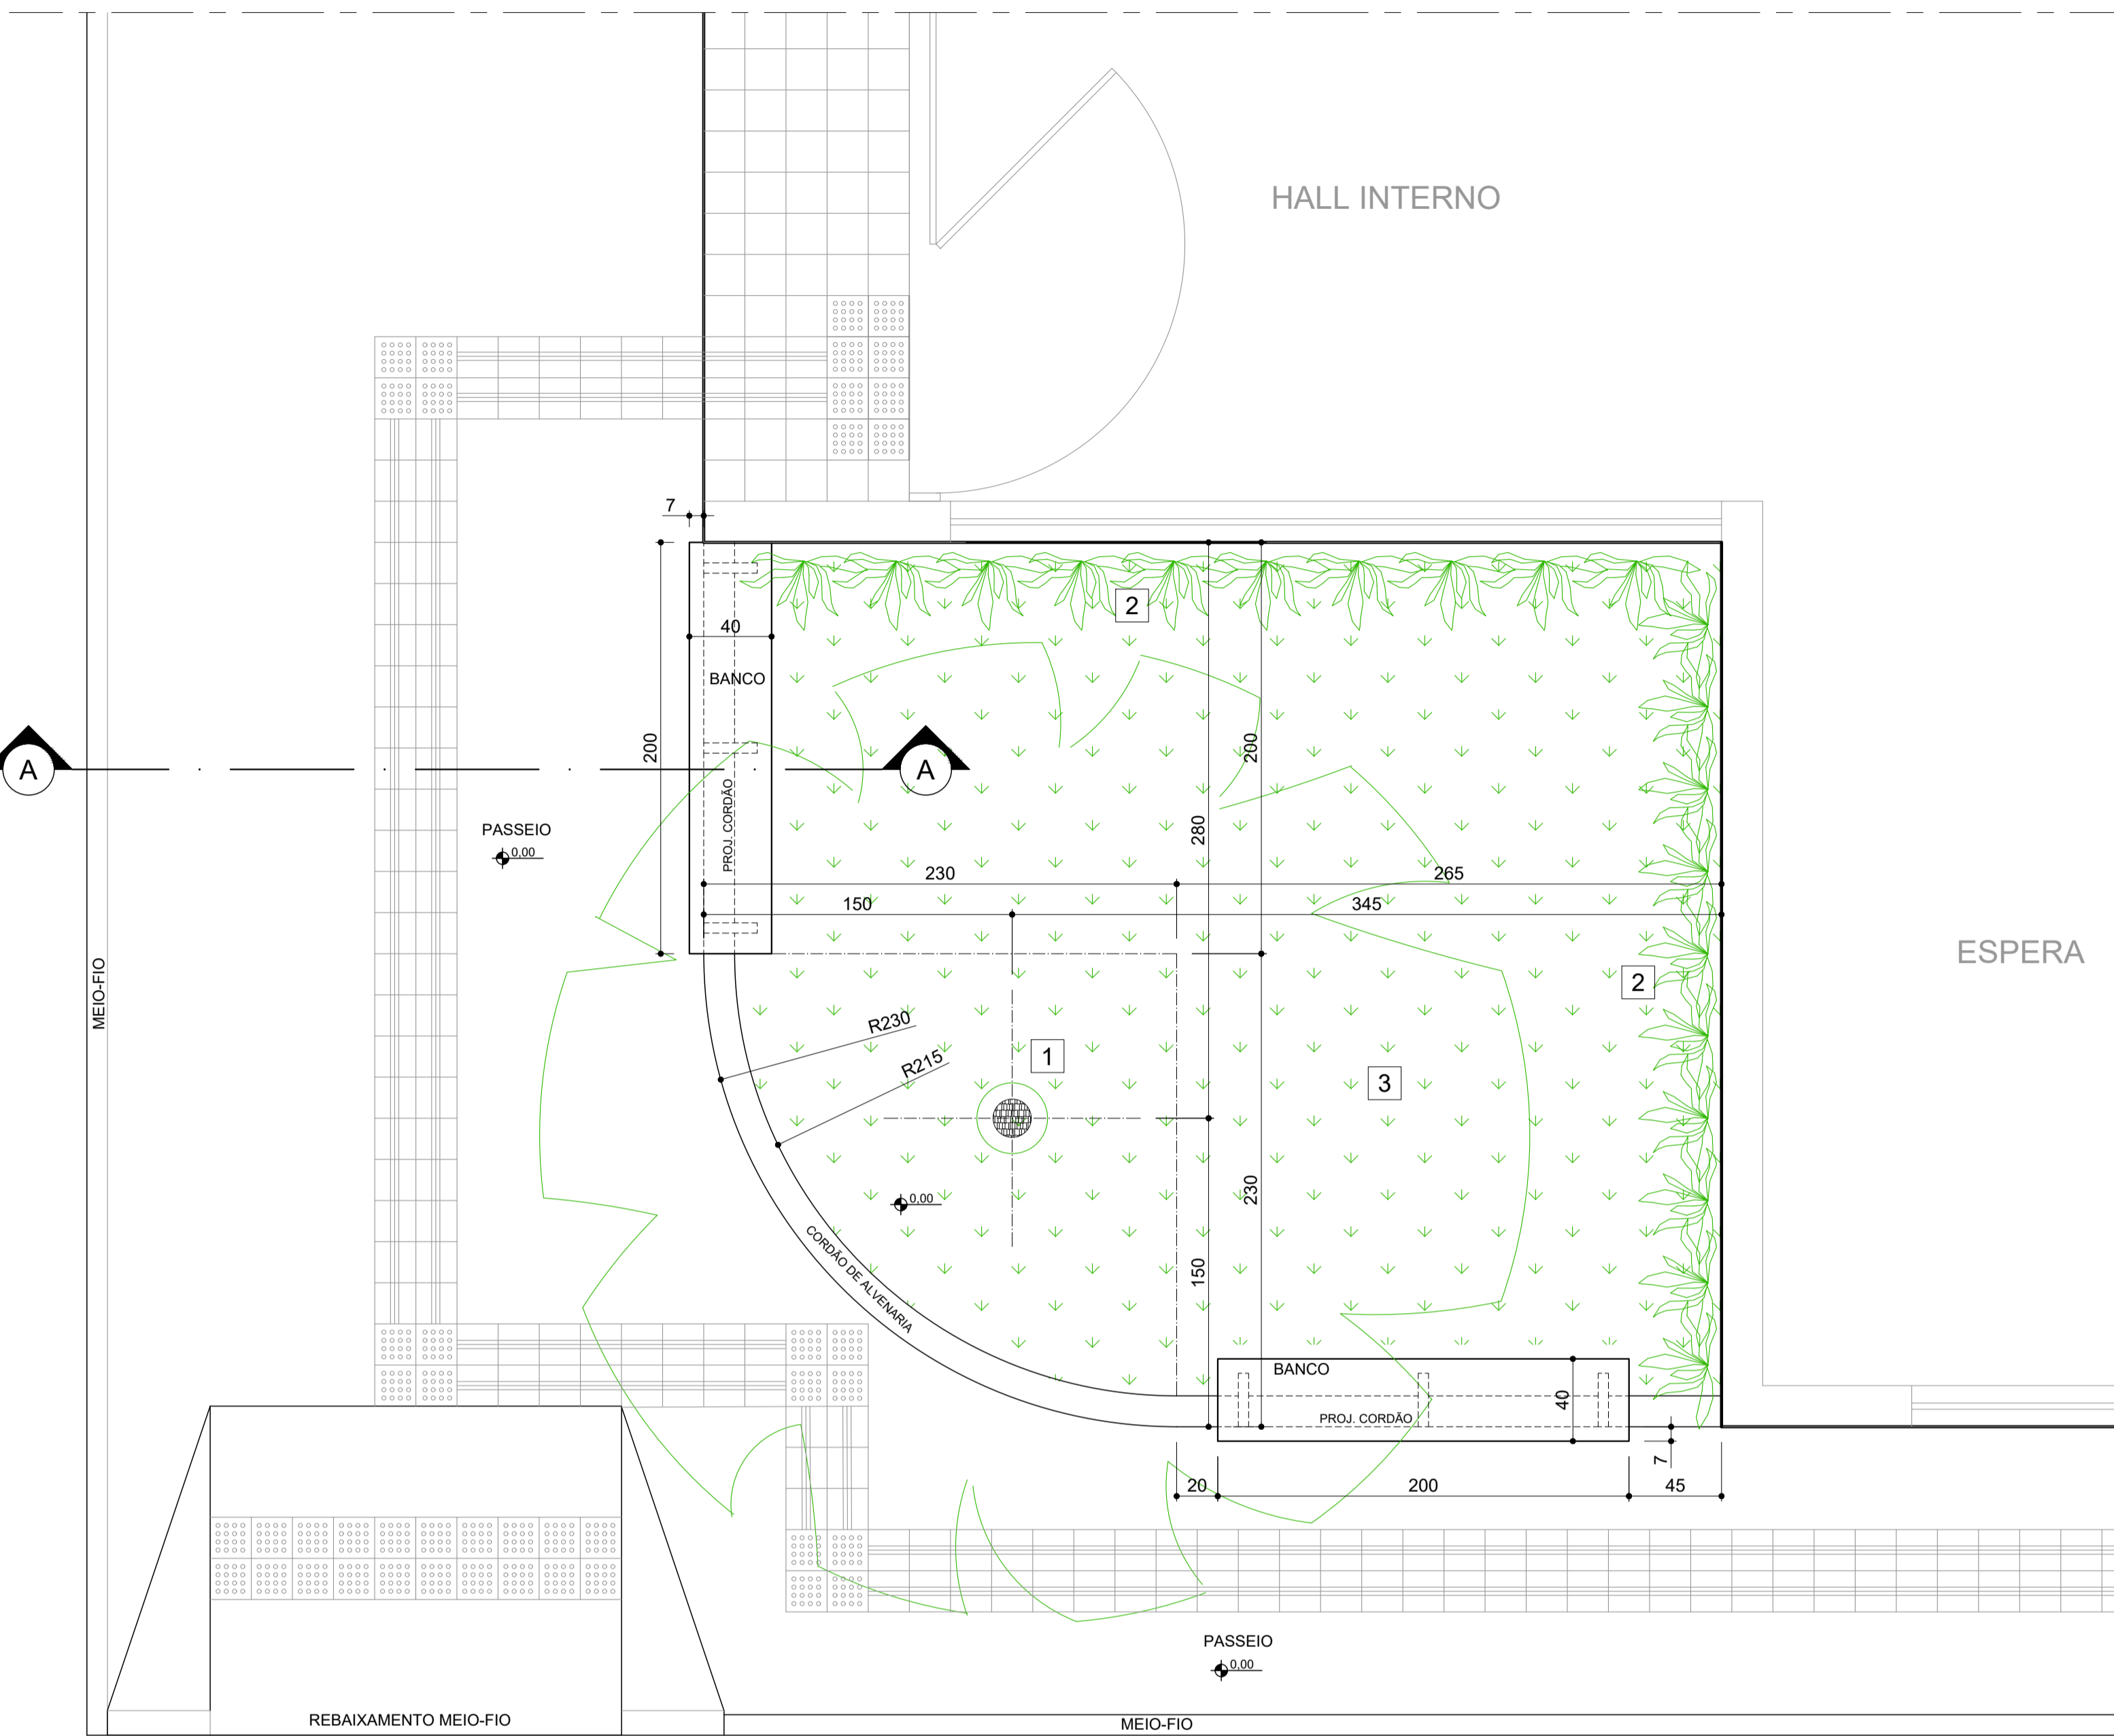


PLANTA
ESCALA - 1/20

DETALHE BANCO DE CONCRETO
ESCALA - 1/10

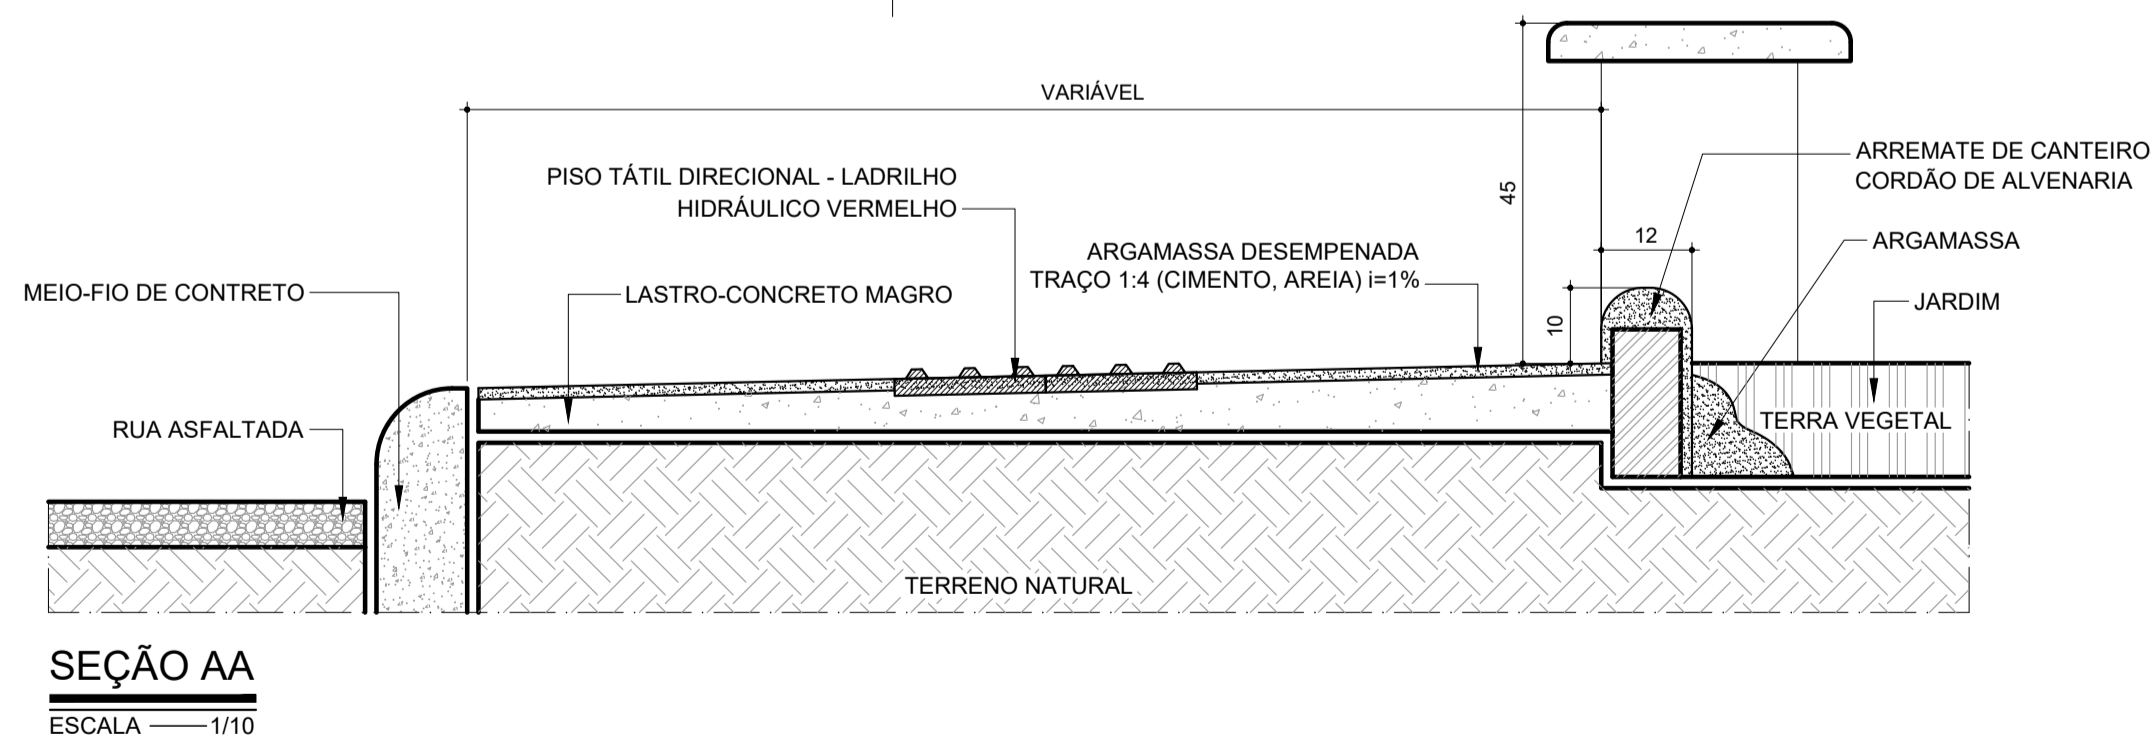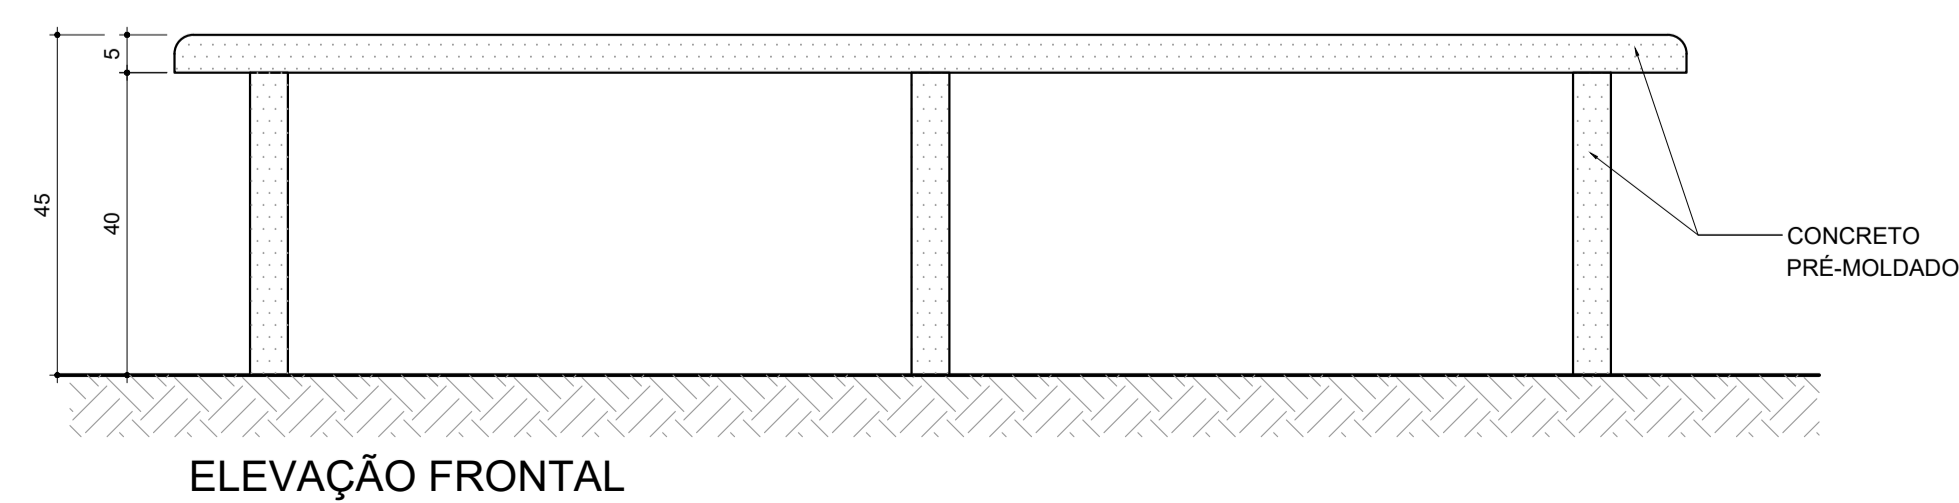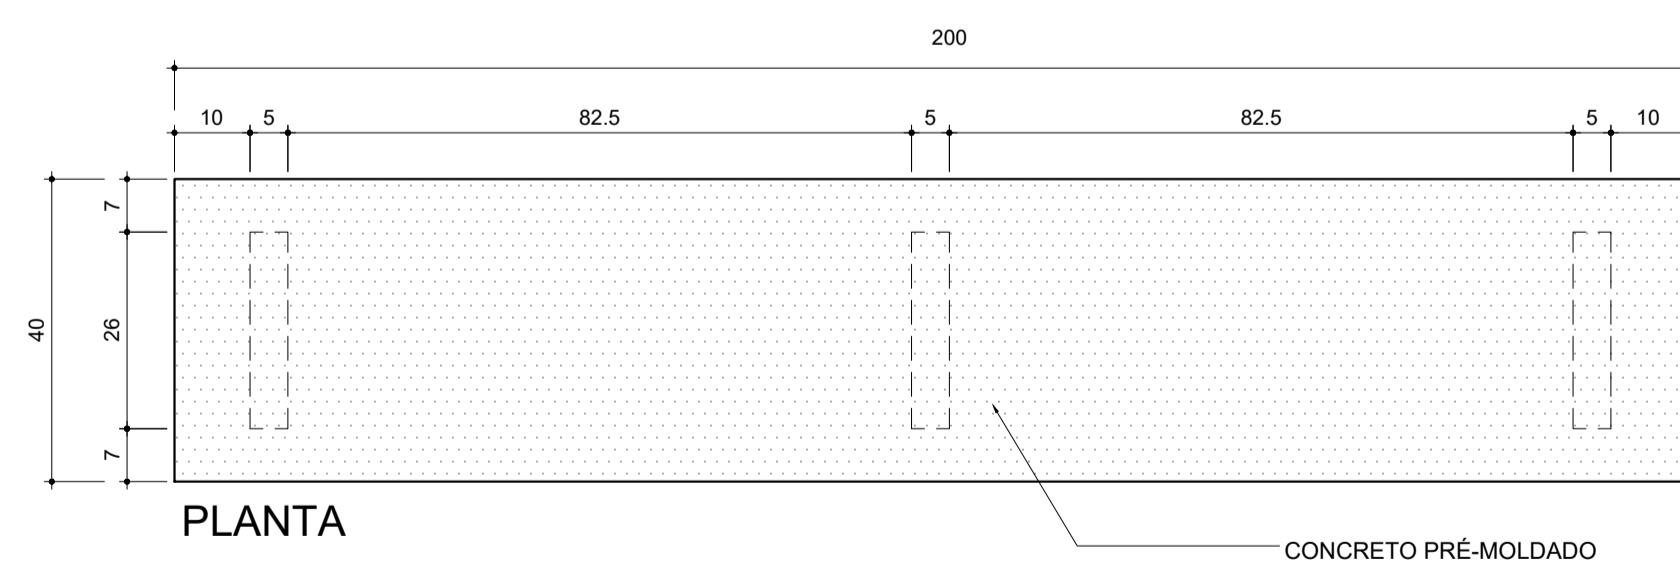

SEÇÃO AA
ESCALA - 1/10

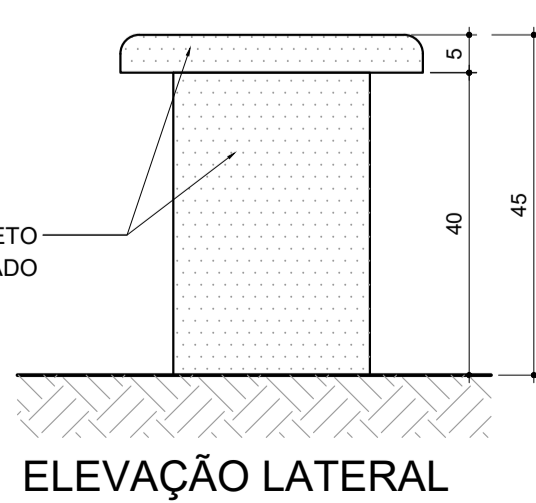

RECOMENDAÇÕES

GRAMA ESMERALDA (ZOYSIA JAPONICA)

1. ESCARIFICAR O SOLO EM TODA A ÁREA DE 10 A 20CM DE PROFUNDIDADE.
2. A ÁREA A SER GRAMADA DEVERÁ SER NIVELADA, RETIRANDO AS "ELEVÇÕES/DEPRESSÕES" E SOMENTE SERÁ COLOCADA TERRA VEGETAL SE NO ACERTO DO TERRENO FALTAR TERRA PARA O NIVELAMENTO DA ÁREA.
3. O SOLO DEVERÁ SER PREVIAMENTE CORRIGIDO E PREPARADO COM ADUBAÇÃO DE BASE CONFORME ANÁLISE LABORATORIAL.
4. A GRAMA DEVERÁ SER IMPLANTADA EM PLACAS UNIFORMES, BEM NIVELADAS E JUSTAPOSTAS, EVITANDO FRESTAS.
5. O FORNECIMENTO DA GRAMA DEVERÁ SER EM PLACAS COM ALTURA MÁXIMA DE 7CM.
6. AS PLACAS DEVERÃO ESTAR ISENTAS DE OUTRAS GRAMINEAS E ERVAS DANINHAS.
7. O TRANSPORTE FAR-SE-Á EM CAMINHÕES COM AS PLACAS SOBREPOSTAS DE FORMA ORDENADA-O DESCARREGAMENTO E DEVERÁ SER FEITO DE FORMA A NÃO QUEBRAR EM DEMASIA AS PLACAS.
8. RECOMENDA-SE ROLAGEM APOÓS O ASSENTAMENTO PARA GARANTIR O PERFEITO CONTATO DA PLACA COM O SOLO.
9. IRRIGAÇÃO DIÁRIA NOS PRIMEIROS 30 DIAS, AJUSTANDO CONFORME CONDIÇÕES CLIMÁTICAS, GARANTINDO O PEGAMENTO.
10. MANUTENÇÃO PERIÓDICA COM CORTES REGULARES, ADUBAÇÃO DE COBERTURA E CONTROLE FITOSSANITÁRIO.

IPÊ-AMARELO (HANDROANTHUS ALBUS)

- 1.1. PADRÃO DE MUDA:
 - 1.1.1. FUSTE OU ALTURA LIVRE DE GALHOS, OU SEJA, ALTURA MEDIDA DO COLO ATÉ A PRIMEIRA INSERÇÃO DE GALHOS: MÍNIMO DE 1M;
 - 1.1.2. DIÂMETRO MÍNIMO DO TRONCO MEDIDO A ALTURA DE 15CM DO COLO: 4CM;
 - 1.1.3. FORMAÇÃO, SEM TRONCOS RECURVADOS, COM FUSTE ÚNICO, SEM RAMIFICAÇÕES BAIXAS E COPA COM PELO MENOS TRÊS RAMIFICAÇÕES.
2. AS COVAS DEVERÃO TER DIMENSÕES MÍNIMAS DE 60 X 60 X 60 CM OU ADEQUADAS O NECESSÁRIO PARA ACOMODAR AS RAÍZES DA MUDA, SE NECESSÁRIO
3. CORRIGIR O SOLO COM MATÉRIA ORGÂNICA E ADUBO FOSFATADO.
4. AS MUDAS DEVEM APRESENTAR NO MÍNIMO 2 M DE ALTURA E TUTORAMENTO FIRME, ESCORADAS POR MEIO DE DUAS ESTACAS FIRMEMENTE FIXADAS NO SOLO E AMARRADAS POR MEIO DE TIRAS FLEXÍVEIS, QUE DEVEM SER AMARRADAS ÀS ESTACAS E À MUDA, DORMANDO-SE UMA ESPIRAL.
5. RECOMENDA-SE PROTEÇÃO DO COLO DA PLANTA CONTRA ROÇADEIRAS E DANOS MECÂNICOS.
6. LOGO APOÓS O PLANTIO A COVA DEVERÁ SER ABUNDANTEMENTE IRRIGADA, NA ORDEM DE 30 LITROS PARA CADA ÁRVORE, AINDA QUE O PLANTIO SEJA FEITO EM DIA CHUVOSO, COM O OBJETIVO DE ACOMODAR O SOLO AO REDOR DO TORRÃO DA MUDA.
7. IRRIGAÇÃO SEMANAL NOS PRIMEIROS 12 MESES, INTENSIFICANDO EM PERÍODOS DE ESTIAGEM.
8. SUBSTITUIÇÃO OBRIGATORIA DE MUDAS QUE NÃO VINGAREM DURANTE O PERÍODO DE IMPLANTAÇÃO.

MOREIA (DIETES IRIDIOIDES L.)

1. PLANTIO EM SOLO FÉRTIL E BEM DRENADO, EM ESPAÇAMENTO DE 40 A 50 CM ENTRE INDIVÍDUOS.
2. AS MUDAS DEVEM SER VIGOROSAS, BEM ENRAIZADAS E LIVRES DE PRAGAS OU DOENÇAS.
3. IRRIGAÇÃO FREQUENTE NOS PRIMEIROS 60 DIAS, REDUZINDO GRADATIVAMENTE CONFORME O ENRAIZAMENTO.
4. RECOMENDA-SE LIMPEZA PERIÓDICA DAS TOUCEIRAS, RETIRANDO FOLHAS SECAS E FLORES MURCHAS.
5. ADUBAÇÃO SEMESTRAL COM NPK DE LIBERAÇÃO LENTA E MATÉRIA ORGÂNICA.

ORIENTAÇÕES GERAIS

- TODO O PLANTIO DEVE SER REALIZADO EM CONFORMIDADE COM AS NORMAS DA ABNT PERTINENTES E RECOMENDAÇÕES TÉCNICAS DO FABRICANTE DE INSUMOS.
- DEVEM SER REMOVIDOS DAS COVAS TODO O CASCALHO, MINÉRIO, PEDRA, VIDRO E PLÁSTICO QUE PORVENTURA SEJAM ENCONTRADOS. O MATERIAL EXISTENTE DEVE SER SUBSTITUÍDO POR TERRA DE BOA QUALIDADE A QUAL SERÃO INCORPORADOS ADUBO ORGÂNICO, CALCÁRIO DOLOMÍTICO E FOSFATO NATURAL. (O CALCÁRIO DEVERÁ SER LANÇADO NAS PAREDES E NO FUNDO DA COVA, SEM QUE HAJA MISTURA COM A TERRA RETIRADA NO FUNDO DA COVA).
- QUALQUER SUBSTITUIÇÃO DE ESPÉCIE OU ALTERAÇÃO NO PROJETO SOMENTE PODERÁ SER REALIZADA COM ANUÊNCIA DA EQUIPE DE PROJETO E DA FISCALIZAÇÃO.
- A MANUTENÇÃO INICIAL DO PAISAGISMO É DE RESPONSABILIDADE DA CONSTRUTORA POR UM PERÍODO MÍNIMO DE 180 DIAS APOÓS O TÉRMINO DA IMPLANTAÇÃO.

NOTAS GERAIS

- COTAS EM CENTÍMETROS. NÍVEIS EM METROS.
- NÃO MEDIR OS DESENHOS, SEGUIR COTAS.
- TODAS AS MEDIDAS DEVERÃO SER CONFERIDAS NO LOCAL.
- EM CASO DE INCOMPATIBILIDADE DE DESENHOS, PREVALÉCE A ESCALA MAIS AMPLIADA.
- EM CASO DE DÚVIDA, CONSULTAR OS RESPONSÁVEIS TÉCNICOS PELO TELEFONE: (31) 98257-4327 / LAURA.AGUIAR.ARQUITETURA@OUTLOOK.COM
- RESPONSABILIDADE DA EXECUÇÃO E INSTALAÇÃO: FORNECEDOR/MONTADOR ESPECIALIZADO.
- DIREITOS AUTORAIS RESERVADOS L.F. 5988 DE 14/12/1973.

QUADRO RESUMO PAISAGISMO									
ID.	CONVENÇÃO	ESPÉCIE	FLORAÇÃO/ COR	ALTURA	SOL	QTD.	TIPO/DIST. PLANTIO	TIPO	
1	IPÊ AMARELO	HANDROANTHUS ALBUS	INVERNO/ AMARELA	20M	PLENO SOL	1 un.	MUDA 2M INDICADO	ÁRVORE	
2	MOREIA	DIETES IRIDIOIDES L.	EXCETO INVERNO/ BRANCA	60CM	PLENO SOL	20 un.	MUDA 40-60CM	ORNAMENTAL	
3	GRAMA ESMERALDA	ZOYSIA JAPONICA	---	30CM	PLENO SOL	19 m²	PLACAS	GRAMINEA	

IPÊ AMARELO
(*Handroanthus albus*)



GRAMA ESMERALDA
(*Zoysia japonica*)



MOREIA
(*Dietes dietes iridoides*)



REV.	T.E.	DESCRIÇÃO DA REVISÃO	DES.	VER.	APR.	DATA
R00	(A)	EMISSÃO INICIAL	L.M.A.	R.R.A.	P.M.S.	15/09/2025
	T.E.	(A) PRELIMINAR (B) PARA APROVAÇÃO (C) PARA CONHECIMENTO	(D) PARA COTAÇÃO (E) PARA CONSTRUÇÃO (F) CONFORME COMPRADO	(G) CONFORME CONSTRUÍDO (H) CANCELADO		

DATA DA PRIMEIRA EMISSÃO: 15/09/2025	
RESPONSÁVEIS TÉCNICOS E DADOS DE CONTRATO	
R.T. DO PROJETO: LAURA DE MELO AGUIAR CRA: 18.156-0	R.T. DO CONTRATO COM A PREFEITURA: FABIOLA BATISTA PIRES CRA: MG-78.851/D
PROJETISTA: ARQ.: LAURA AGUIAR / RONALDO GOODSON	Nº DE CONTRATO COM A PREFEITURA: 157/2022
DESENHISTA: ARQ.: LAURA DE MELO AGUIAR	Nº DE CONVÊNIO/ OPERAÇÃO (CEF/BDMS/SES OU OUTRO): CONVÊNIO: 000000000 / OPERAÇÃO: 0000000-00
COORDENAÇÃO: FLAVIO EURÍPEDES MACHADO CRA: 225.328/D	NÚMERO DA A.R.T. OU R.R.T.: RRT: 15803676
RESPONSÁVEL DA PREFEITURA PELA APROVAÇÃO: PREFEITURA MUNICIPAL DE SABARÁ	NÚMERO DA 'OS' (ORDEM DE SERVIÇO/ DEMANDA): OS: SB-25_018

ENDEREÇO DA OBRA/SERVIÇO:	
NOME DO LOGRADOURO: RODOVIA MGC 262	NÚMERO DO LOGRADOURO: S/N
BAIRRO: NAÇÕES UNIDAS	C.E.P.: 34.590.390
CIDADE/UF: SABARÁ/MG	COMPLEMENTO: KM7
PROPRIETÁRIO: PREFEITURA MUNICIPAL DE SABARÁ-SECRETARIA MUNICIPAL DE SAÚDE	CPF/CNPJ: 11.462.862/0001-23

9001:2015 TRANSFORMANDO CIDADES.

PREFEITURA MUNICIPAL DE SABARÁ

AMBULATÓRIO PEDIÁTRICO

PROJETO DE PAISAGISMO


PLANTA; SEÇÃO AA; DETALHE BANCO;
QUADRO RESUMO PAISAGISMO

FORMATO:
A1 (841x594mm)


ESCALA:
INDICADA

FOLHA:
01/01


REVISÃO: R00	NOME DO ARQUIVO: SB_25_018_PE_09_00-PSG_01_DIV_R00	FOLHA: 01/01
-----------------	-------------------------------------------------------	-----------------

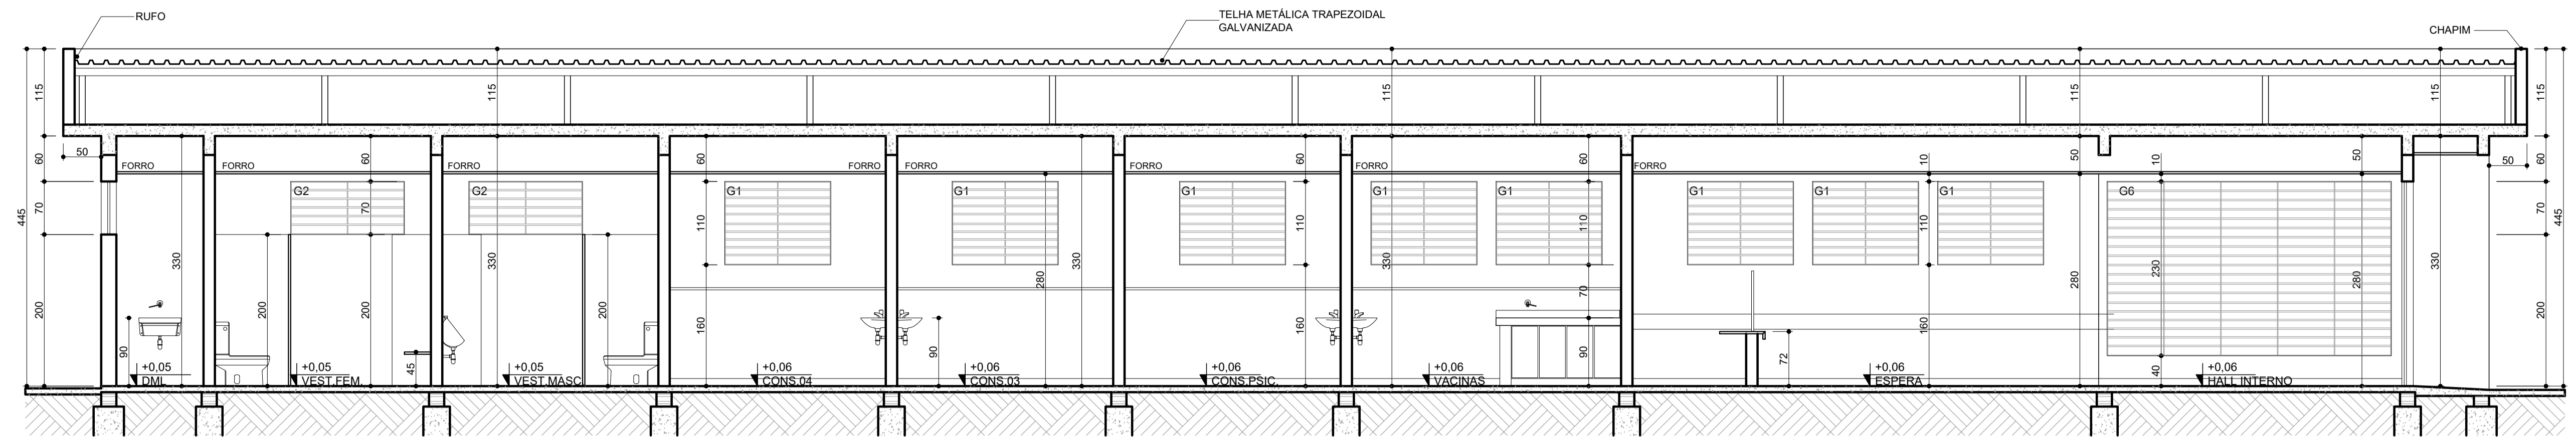


CORTE CC
ESCALA 1/50

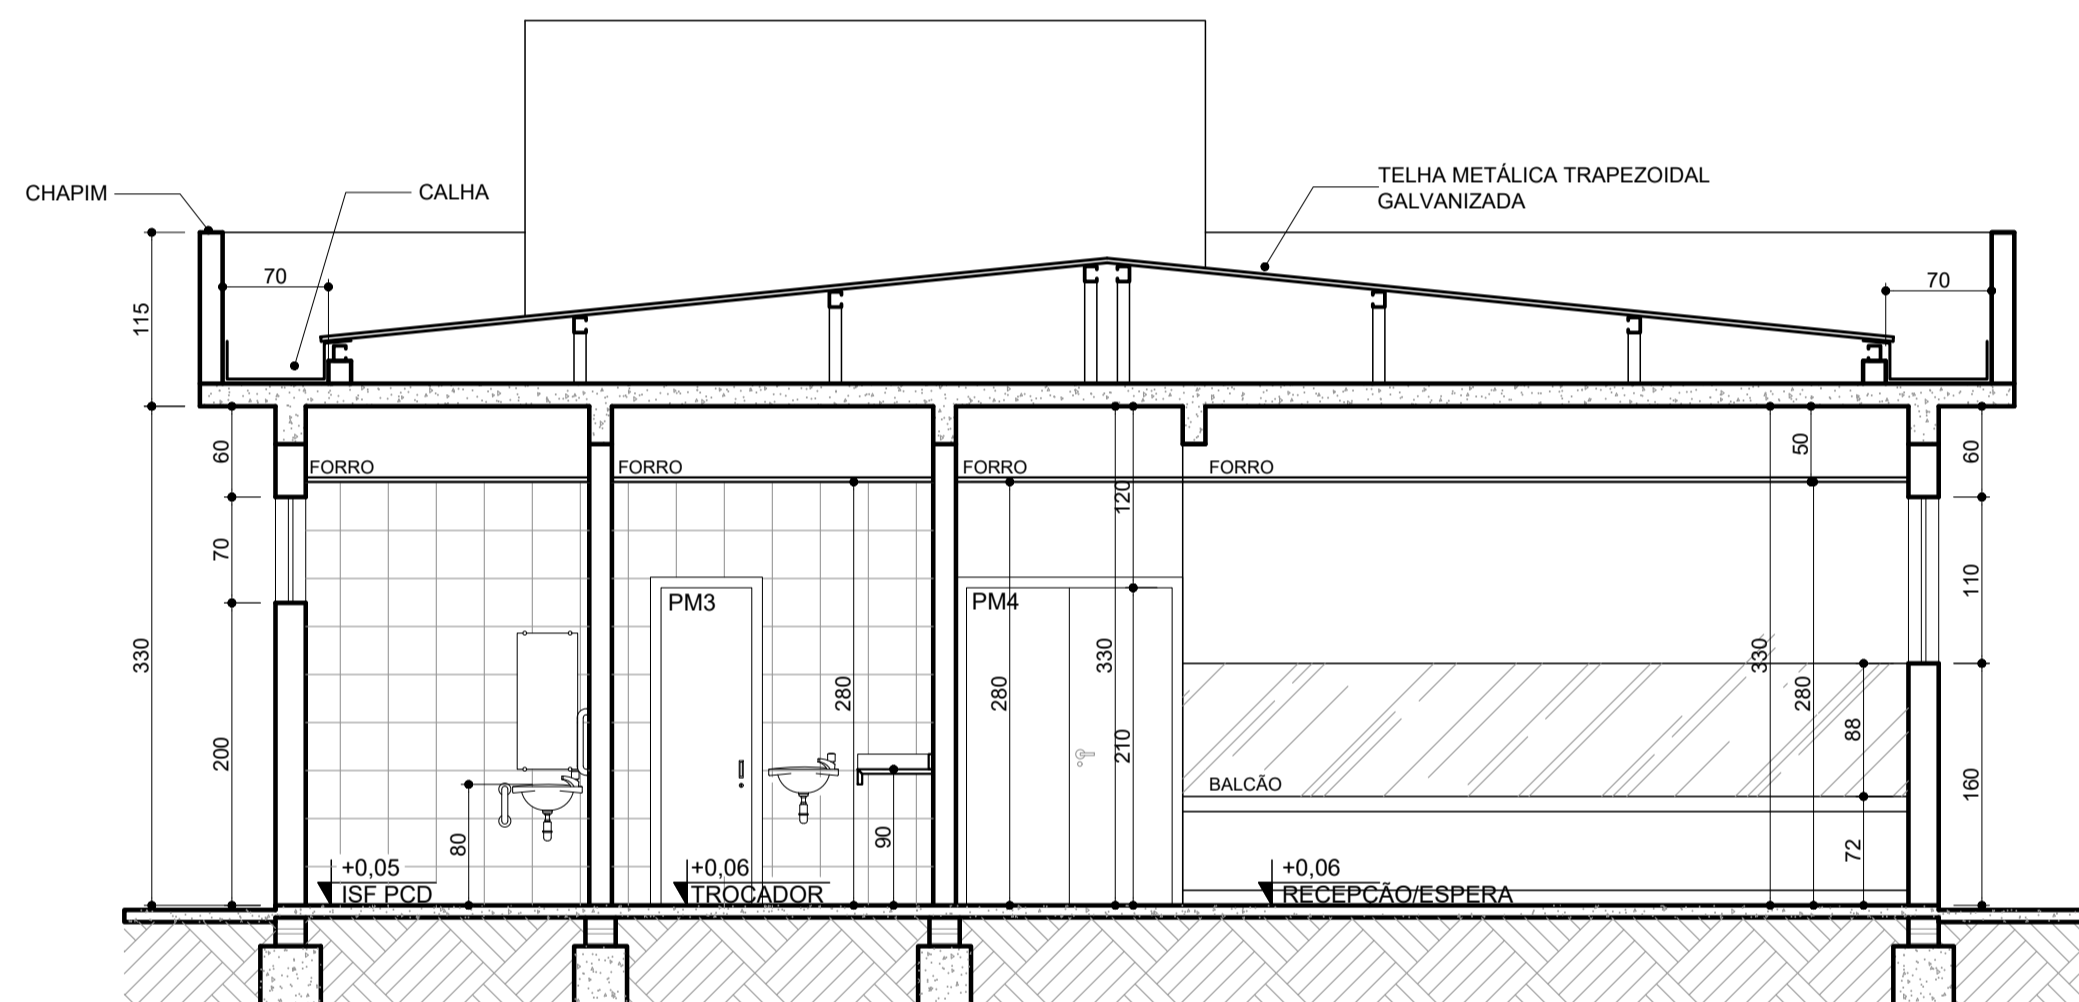


CORTE DD
ESCALA 1/50

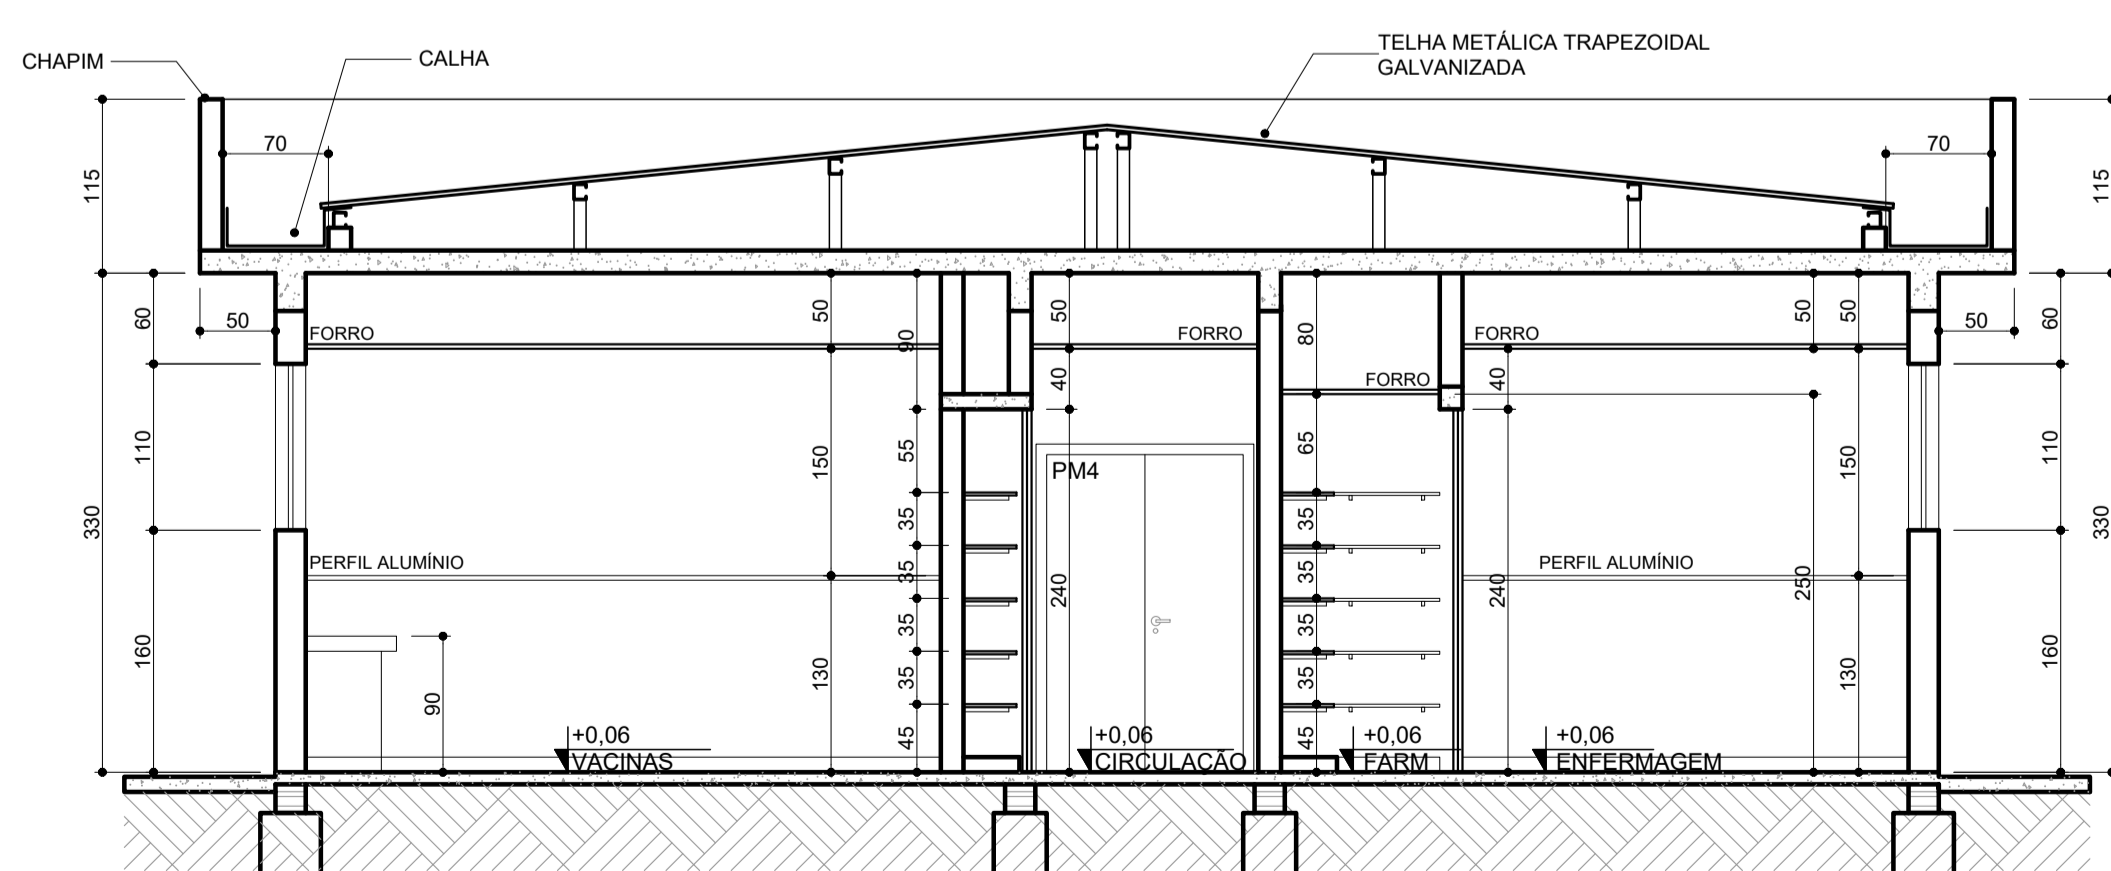


CORTE EE
ESCALA 1/50

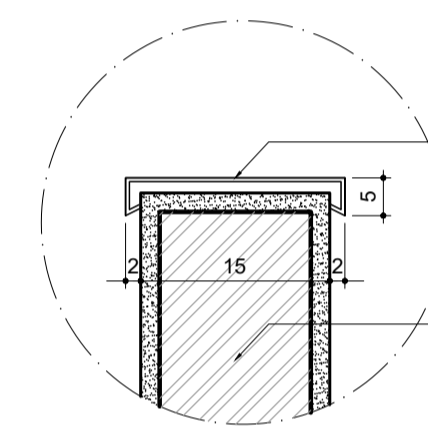

DETALHE CHAPIM
ESCALA 1/10

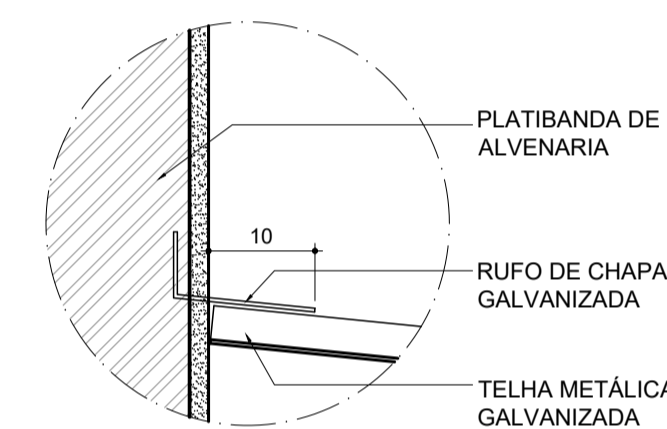

DETALHE RUFO
ESCALA 1/10

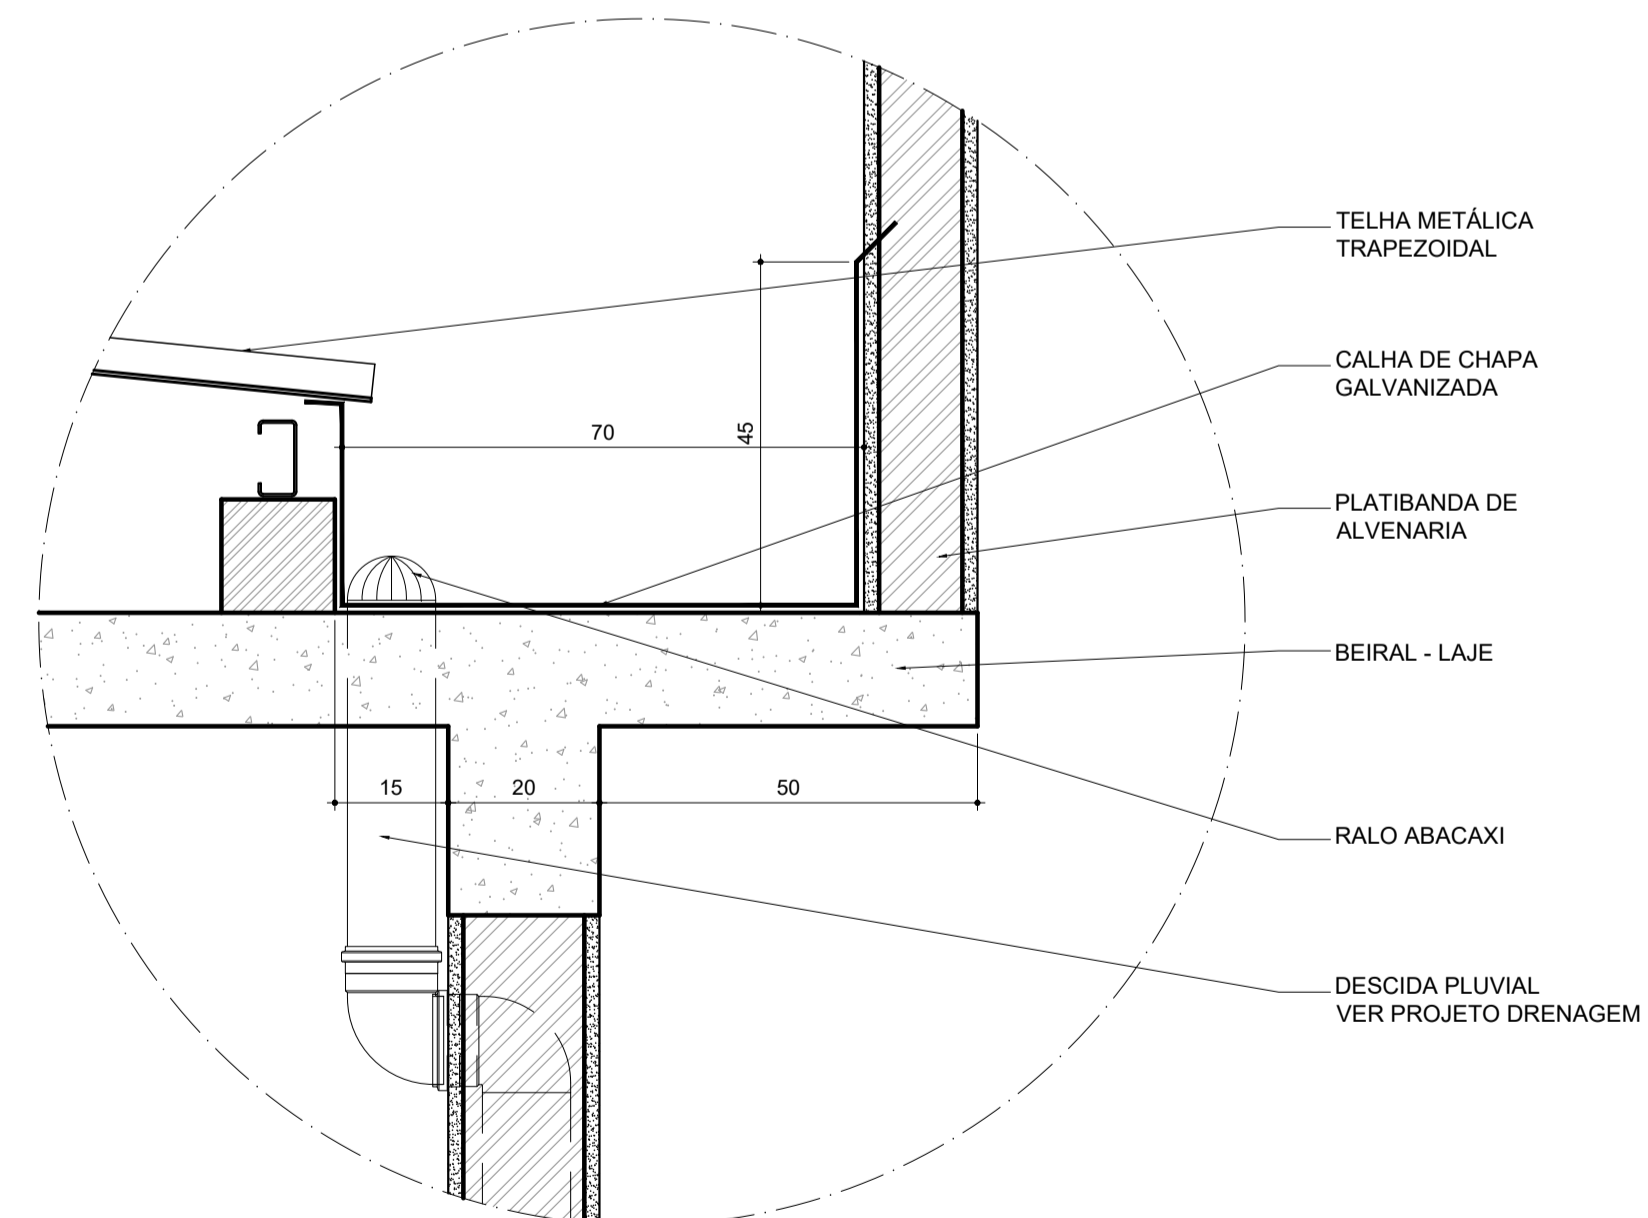

DETALHE CALHAS
ESCALA 1/10

R00	(A)	EMISSÃO INICIAL	L.M.A.	R.R.A.	P.M.S.	15/09/2025
REV.	T.E.	DESCRIÇÃO DA REVISÃO	DES.	VER.	APR.	DATA
	T.E.	(A) PRELIMINAR	(D) PARA COTAÇÃO	(G) CONFORME CONSTRUÍDO		
	TIPO DE EMISSÃO	(B) PARA APROVAÇÃO	(E) PARA CONSTRUÇÃO	(H) CANCELADO		
		(C) PARA CONHECIMENTO	(F) CONFORME COMPRADO			
DATA DA PRIMEIRA EMISSÃO: 15/09/2025						
RESPONSÁVEIS TÉCNICOS E DADOS DE CONTRATO						
R.T. DO PROJETO:		 Documento assinado digitalmente LAURA DE MELO AGUIAR DATA: 17/09/2025 15:26:50 6100 Verifique em: https://validar.la.gov.br/		R.T. DO CONTRATO COM A PREFEITURA:		
ARQ.: LAURA DE MELO AGUIAR - CAU: 18.156-0		ENG. FABIOLA BATISTA PIRES - CREA-MG-78.851/D		FABIOLA BATISTA PIRES		
PROJETISTA: ARQ.: LAURA AGUIAR / RONALDO GOODSON		Nº DE CONTRATO COM A PREFEITURA:		157/2022		
DESENHISTA: ARQ.: LAURA DE MELO AGUIAR		Nº DE CONVÊNIO/ OPERAÇÃO (CEF/BDM/SES OU OUTRO):		CONVÊNIO: 000000000 / OPERAÇÃO: 0000000-00		
COORDENAÇÃO:		FLAVIO EURÍPEDES MACHADO		NÚMERO DA A.R.T. OU R.R.T.:		
ENG.: FLÁVIO EURÍPEDES MACHADO - CREA: 225.328/D		RESPONSÁVEL DA PREFEITURA PELA APROVAÇÃO:		RRT: 15803676		
PREFEITURA MUNICIPAL DE SABARÁ				NÚMERO DA OS (ORDEM DE SERVIÇO/ DEMANDA):		
				OS: SB-25_018		
ENDEREÇO DA OBRA/SERVIÇO:						
NOME DO LOGRADOURO:		RODOVIA MGC 262		NÚMERO DO LOGRADOURO:		
BAIRRO:		NAÇÕES UNIDAS		S/N		
CIDADE/UF:		SABARÁ/MG		C.E.P.:		
PROPRIETÁRIO:		PREFEITURA MUNICIPAL DE SABARÁ-SECRETARIA MUNICIPAL DE SAÚDE		34.590.390		
				COMPLEMENTO:		
				KM7		
				CPF/CNPJ:		
				11.462.882/0001-23		
				PREFEITURA MUNICIPAL DE SABARÁ		
				SABARÁ		
						
				AMBULATÓRIO PEDIÁTRICO PROJETO ARQUITETÔNICO CORTE CC; CORTE DD; CORTE EE; DETALHES: RUFO, CHAPIM, CALHA		
REVISÃO:	NOME DO ARQUIVO:	FOLHA				
R00	SB_25_018_PE_09.00-ARQ_04_DIV_R00	04/21				



**MEMORIAL DESCRITIVO DO PROJETO ARQUITETÔNICO
AMBULATÓRIO PEDIÁTRICO MUNICIPAL DE SABARÁ
SABARÁ – MG**

JULHO/2025



DADOS CADASTRAIS

Projeto Arquitetônico: Maternidade Municipal de Sabará

Proprietário: Prefeitura Municipal de Sabará – Secretaria Municipal de Saúde

Endereço Proprietário: Rua Dom Pedro II, nº 200 – Bairro Centro – CEP: 34.505-000

CNPJ 11.462.882/0001-23


Endereço Obra: Rodovia MGC 262. Km 7, s/n - Bairro Nações Unidas

Município: Sabará – MG - CEP: 34.590-390

Proprietário:

Secretaria Municipal de Saúde – Wagner Fulgêncio Elias – CPF: 028.153.616-39

Responsável técnico:

Documento assinado digitalmente
 LAURA DE MELO AGUIAR
Data: 29/07/2025 20:39:53-0300
Verifique em <https://validar.iti.gov.br>

Laura de Melo Aguiar – CAU - A-18156-0 MG

Arquiteta e Urbanista - UFMG



O Ambulatório Pediátrico Municipal de Sabará será construído na Rodovia Marginal MGC 262, km, N° 7 S/N°, Bairro Nações Unidas, Sabará, Minas Gerais, com área total de 272,22 m² e próximo à Maternidade Municipal de Sabará.

O Objetivo da Construção do ambulatório Pediátrico na proximidade da maternidade visa proporcionar o acompanhamento continuado das crianças nascidas na maternidade, bem como cerca de 23.000 crianças residentes no município de Sabará.

Será uma unidade pública de assistência a oferecer atendimentos de saúde de baixa complexidade, onde serão implantadas as unidades funcionais de Atendimento Ambulatorial Pediátrico em regime de demanda programada, em atendimento a maternidade.com apoio logístico, apoio de diagnóstico e terapia, apoio administrativo e apoio técnico.

A construção tem por objetivo garantir local específico para realização das atividades, com atendimento e o acompanhamento qualificado das famílias. Será oferecida toda a assistência necessária as crianças desde o seu nascimento até a faixa etária de 14 anos, de segunda-feira a sexta-feira no horário das 07:00 às 17:00 horas.

A escolha do local foi baseada na facilidade de acesso, proximidade da Maternidade e UPA e por ser terreno de propriedade do Município, além de estar a 9,7 km ou 16 minutos de distância, via BR 262, da Santa Casa de Sabará um hospital geral de alta complexidade.

De maneira geral, o público constituído por famílias e indivíduos, será beneficiado com os serviços ofertados pelo Ambulatório Pediátrico Municipal de Sabará cujo público infante-juvenil a ser atendido é de 23.000 usuários.

Perfil Assistencial:

A instalação do ambulatório representa um avanço importante na política pública de saúde do município, considerando a atual deficiência de atendimento pediátrico na região. O empreendimento proporcionará:

- Acesso ampliado a serviços de saúde especializados para crianças e adolescentes;
- Melhoria dos indicadores de saúde infantil;
- Redução da sobrecarga em unidades hospitalares de maior porte;
- Fortalecimento da rede básica e especializada de saúde;

Atendimento Programado;

- Atendimento Programado: Consultas agendadas com antecedência;



- Serviços: acompanhamento do crescimento e desenvolvimento da criança, pedido de exames e retorno, avaliação de rotina, acompanhamento de doenças para tratamento, vacinação e o desenvolvimento infantil;
- Agendamento prévio, com hora marcada.

Recepção e Acolhimento

- Abertura de ficha/registro com dados da criança e responsável.
- Verificação de documentos (cartão do SUS, identidade, encaminhamento se houver).
- Encaminhamento para triagem de enfermagem.

Triagem de Enfermagem

- Avaliação inicial: sinais vitais, peso, altura, queixas principais.
- Orientação inicial aos responsáveis.
- Encaminhamento para o consultório médico.

Consulta Médica - Consultórios

- Avaliação clínica detalhada.
- Diagnóstico e conduta.
- o Atendimento médico pediátrico (consultas de rotina, acompanhamento de doenças).
- o Prescrição de medicamentos
- o Solicitação de exames, se necessário.
- o Encaminhamento para especialidades, se aplicável.
- o Avaliação do crescimento e desenvolvimento infantil.
- o Registro em prontuário



Saída e Orientações.

- Revisão das informações com o responsável.
 - Orientações sobre uso de medicamentos, cuidados domiciliares, retorno.
 - Agendamento de retorno, se necessário.
 - Liberação do paciente.
-

Sala de Vacina.

- Realização de imunizações conforme o calendário vacinal.
- Controle e armazenamento adequado de vacinas.
- Registro de doses aplicadas e orientação às famílias sobre futuras doses.

Farmácia Satélite.

- Dispensação de medicamentos prescritos pelos profissionais do ambulatório.
- Controle de estoque de medicamentos.
- Orientação sobre o uso correto de medicamentos pediátricos.

Consultório de Psicologia.

- Atendimento psicológico individual para crianças e/ou responsáveis.
- Acompanhamento de questões emocionais, comportamentais e desenvolvimento infantil.
- Encaminhamento a serviços especializados, quando necessário.

Sala de enfermagem

- Realização de procedimentos de enfermagem: administração de medicamentos, nebulizações, verificação de sinais vitais etc.
- Educação em saúde para pais/responsáveis.

Sala de Desinfecção de Materiais

- Limpeza, desinfecção e preparo de materiais reutilizáveis utilizados nos procedimentos clínicos.

7. DML – (Deposito de Material de Limpeza)



- Armazenamento de materiais e produtos de limpeza.
- Suporte à higienização dos ambientes do ambulatório.

Sala administrativa

- Gestão administrativa do ambulatório.
- Prontuários, registros e apoio às equipes de saúde.
- Coordenação das atividades e recursos humanos.

Copa

- Apoio à alimentação dos funcionários (preparo de lanches, café).
- Armazenamento de alimentos e utensílios.

Vestuário Feminino e Masculino

- Troca de roupa dos funcionários.
- Armazenamento de pertences pessoais.

Quadro 01 - PROPOSTA ASSISTENCIAL

ATRIBUIÇÃO	ATIVIDADE	DESCRIÇÃO	EXECUÇÃO P/T
1- Prestação de atendimento eletivo de promoção e assistência à saúde em regime ambulatorial	1.1-Atendimento ambulatorial	1.1-Realizar ações individuais ou coletivas de prevenção à saúde tais como: imunizações, primeiro atendimento, controle de doenças, visita domiciliar, coleta de material para exame, etc.; 1.2-Realizar vigilância epidemiológica através de coleta e análise sistemática de dados, investigação epidemiológica, informação sobre doenças, etc.; 1.3-Promover ações de educação para a saúde, através de palestras, demonstrações e treinamento “in loco”, campanha, etc.; 1.4-Orientar as ações em saneamento básico através da instalação e manutenção de melhorias sanitárias domiciliares relacionadas com água, esgoto e resíduos sólidos; 1.5-Realizar vigilância nutricional através das atividades continuadas e rotineiras de observação, coleta e análise de dados e disseminação da informação referente	P



		ao estado nutricional, desde a ingestão de alimentos à sua utilização biológica; 1.6-Recepcionar, registrar e fazer marcação de consultas; 1.7- Proceder à consulta médica, psicológica, de assistência social, de nutrição, de farmácia, de fisioterapia, de terapia ocupacional, de fonoaudiologia e de enfermagem; 1.8- Realizar treinamento especializado para aplicação de procedimento terapêutico e/ou manutenção ou uso de equipamentos especiais.	
2-Prestação de serviços de apoio técnico	2.1-Proporcionar assistência farmacêutica	2.1.1-receber e inspecionar produtos farmacêuticos; 2.1.2-armazenar e controlar produtos farmacêuticos; 2.1.3-distribuir produtos farmacêuticos; 2.1.4-dispensar medicamentos; 2.1.5-preparar e conservar misturas endovenosas (medicamentos) 2.1.6-realizar controle de qualidade; e 2.1.7-prestar informações sobre produtos farmacêuticos.	P
3-Prestação de serviços de apoio técnico	3.1-Proporcionar condições de esterilização de material médico, de enfermagem, laboratorial, cirúrgico e roupas	3.1.1-receber, desinfetar e separar os materiais; 3.1.2-lavar os materiais; 3.1.3-receber as roupas vindas da lavanderia; 3.1.4-preparar os materiais e roupas (em pacotes); 3.1.5-esterilizar os materiais e roupas, através dos métodos físicos (calor úmido, calor seco e ionização) e/ou químico (líquido e gás), proporcionando condições de aeração dos produtos esterilizados a gás; 3.1.6-fazer o controle microbiológico e de validade dos produtos esterilizados; 3.1.7-armazenar os materiais e roupas esterilizadas; 3.1.8-distribuir os materiais e roupas esterilizadas; e 3.1.9-zelar pela proteção e segurança dos operadores.	T
4-Prestação de serviços de apoio de gestão e execução administrativa	4.1-Realizar os serviços administrativos do estabelecimento	4.1.1-dirigir os serviços administrativos; 4.1.2-assessorar a direção do EAS no planejamento as atividades e da política de investimentos em recursos humanos, físicos, técnicos e tecnológicos; 4.1.3-executar administração de pessoal; 4.1.4-fazer compra de materiais e equipamentos; 4.1.5-executar administração orçamentária, financeira, contábil e faturamento; 4.1.6-organizar, processar e arquivar os dados de expediente; 4.1.7-prestar informações administrativas aos usuários e funcionários; e 4.1.8-apurar custos da prestação de assistência e outros. 4.2-Realizar os serviços de planejamento clínico, de enfermagem e técnico: 4.2.1-dirigir os serviços clínicos, de enfermagem e técnico do estabelecimento; 4.2.2-executar o planejamento e supervisão da assistência; e	P



		<p>4.2.3-prestar informações clínicas e de enfermagem ao paciente.</p> <p>4.3-Realizar serviços de documentação e informação em saúde:</p> <p>4.3.1-registrar a movimentação dos pacientes e serviços clínicos do estabelecimento;</p> <p>4.3.2-proceder a marcação de consultas e exames;</p> <p>4.3.3-fazer as notificações médicas e as movimentações dos pacientes do atendimento imediato;</p> <p>4.3.4-receber, conferir, ordenar, analisar e arquivar os prontuários dos pacientes;</p> <p>4.3.5-elaborar e divulgar estatísticas de produção e dados nosológicos do estabelecimento;</p>	
5-Prestação de serviços de apoio logístico	5.1-Executar a manutenção do estabelecimento	<p>5.1.1-receber e inspecionar equipamentos, mobiliário e utensílios;</p> <p>6.1.2-executar a manutenção predial (obras civis e serviços de alvenaria, hidráulica, mecânica, elétrica, carpintaria, marcenaria, serralharia, jardinagem, serviços de chaveiro);</p> <p>5.1.3-Executar a manutenção dos equipamentos de saúde: assistenciais, de apoio, de infraestrutura e gerais, mobiliário e utensílios (serviços de mecânica, eletrônica, eletromecânica, ótica, gasotécnica, usinagem, refrigeração, serralharia, pintura, marcenaria e estofaria);</p> <p>5.1.4-Guardar e distribuir os equipamentos, mobiliário e utensílios; e</p> <p>6.1.5-Alienar bens inservíveis.</p>	P
6-Prestação de serviços de apoio logístico	6.1-Proporcionar condições de conforto e higiene	<p>6.1.1-Paciente: recepção, espera, guarda de pertences, recreação, troca de roupa e higiene pessoal;</p> <p>6.1.2-Doador: espera, guarda de pertences e higiene pessoal;</p> <p>6.1.3-Funcionário e aluno: descanso, guarda de pertences, troca de roupa e higiene pessoal;</p> <p>6.1.4-Público: espera, guarda de pertences e higiene pessoal.</p>	P
7-Prestação de serviços de apoio logístico	7.7-Zelar pela limpeza e higiene do edifício, instalações e áreas externas e materiais e instrumentais e equipamentos assistenciais, bem como pelo gerenciamento de resíduos sólidos		P
8-Prestação de serviços	8.1-Proporcionar condições de segurança e vigilância do edifício, instalações e		P



de apoio logístico	áreas externas		
9-Prestação de serviços de apoio logístico	9.1-Proporcionar condições de infraestrutura predial	9.1.1-De produção: a) abastecimento de água; b) alimentação energética; c) geração de energia; d) geração de vapor; e, e) geração de água e ar frio. 9.1.2-De distribuição ou coleta: a) efluentes; b) resíduos sólidos; c) resíduos radioativos. 10.1.3-Reservação, lançamento ou tratamento: a) água; b) gases combustíveis (GLP e outros); c) óleo combustível; d) gases medicinais; e) esgoto; f) resíduos sólidos. 9.1.4-Guarda de veículos	T
10-Prestação de serviços de apoio logístico	10.1-Proporcionar condições de lavagem das roupas usadas	10.1.1-Coletar e acondicionar roupa suja a ser encaminhada para a lavanderia (externa ao EAS ou não); 10.1.2-Receber, pesar a roupa e classificar conforme norma; 10.1.3-Lavar e centrifugar a roupa; 10.1.4-Secar a roupa; 10.1.5-Costurar e/ou confeccionar, quando necessário, a roupa; 10.1.6-Passar a roupa através de calandra, prensa ou ferro; 10.1.7-Separar e preparar (dobragem, etc.) a roupa lavada; 10.1.8-Armazenar as roupas lavadas; 10.1.9-Separar e preparar os pacotes da roupa a ser esterilizada; 10.1.10-distribuir a roupa lavada; 10.1.11-zelar pela segurança dos operadores; e 10.1.12-limpar e desinfetar o ambiente e os equipamentos.	T

P = Execução própria do EAS.

T = Execução terceirizada

1- SOLUÇÕES ADOTADAS PELO PROJETO ARQUITETÔNICO

O projeto de arquitetura propõe um espaço físico adequado aos fluxos de trabalho, insumos e pacientes, sendo a setorização dos serviços ponto focal do projeto.

O acesso de pacientes será feito pela portaria principal, passando através da recepção, com espera para 23 (vinte e três) usuários, instalações sanitárias acessíveis masculina, feminina e sanitário infantil com fraldário e balcão para recepção com 02 (dois) atendentes.



Esta recepção está ligada diretamente à Sala de Triagem, Sala de Orientação e Sala de Vacinas, que possui acesso externo independente. e ao corredor central para os Consultórios, Sala de Enfermagem, e Áreas Administrativa, Técnicas e Logísticas.

O ambulatório pediátrico contará com 11 (onze) funcionários, sendo: 03 pediatras, 01 enfermeiro, 01 psicólogo, 02 técnicos em enfermagem, 01 auxiliar de enfermagem, 02 recepcionistas e 01 auxiliar de limpeza.

Priorizando a melhor compreensão, a seguir especificamos as seguintes unidades funcionais:

01- Unidade Funcional 1 - Atendimento Ambulatorial: Consultórios, Vacinas, Enfermagem.

02- Unidade Funcional 5 - Apoio Técnico: Sala de Lavagem e Desinfecção, Copa e Farmácia.


03- Unidade Funcional 7 - Apoio Administrativo: Sala administrativa.


04- Unidade Funcional 8 - Apoio Logístico: Rouparia, Depósito de Resíduos, Vestiários, DML para a Limpeza e Zeladoria.


DESCRIÇÃO DOS SETORES:

01- Unidade Funcional 2 - Atendimento Ambulatorial

O Atendimento Ambulatorial está localizado anexo à recepção principal do ambulatório e é composto por **Sala de Triagem, Sala da Enfermagem, Sala de Vacinas, Consultório de Psicologia, Consultórios Pediátricos e Indiferenciados e Sala de Orientação.**

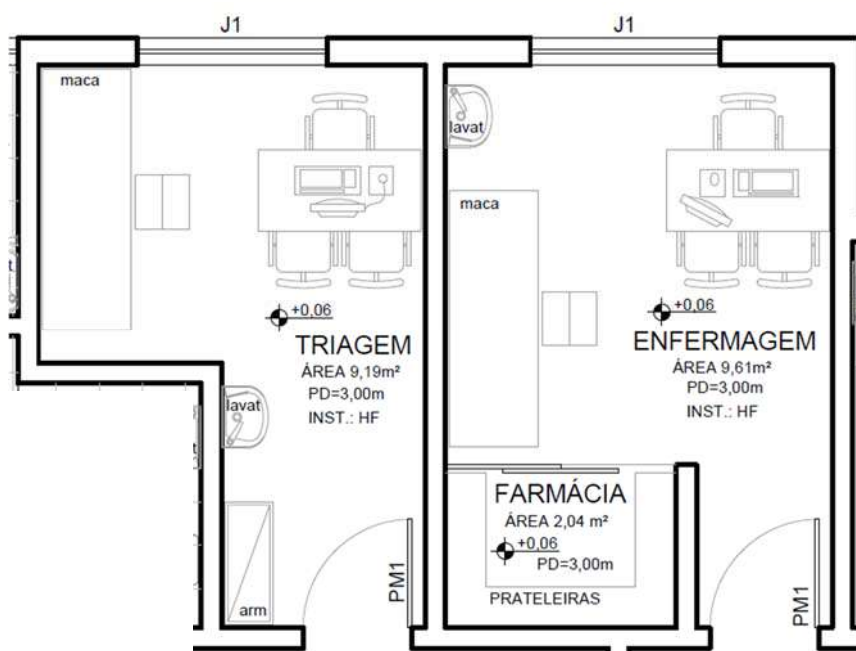


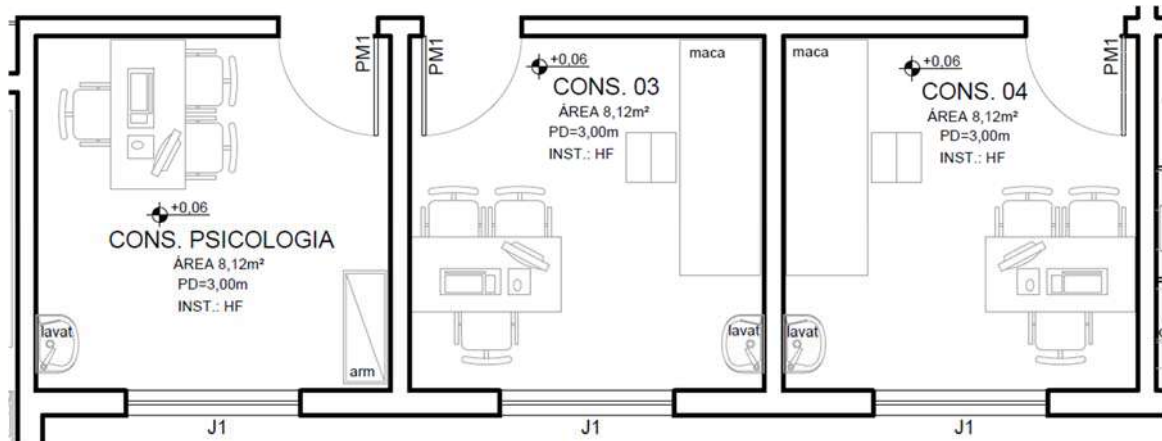

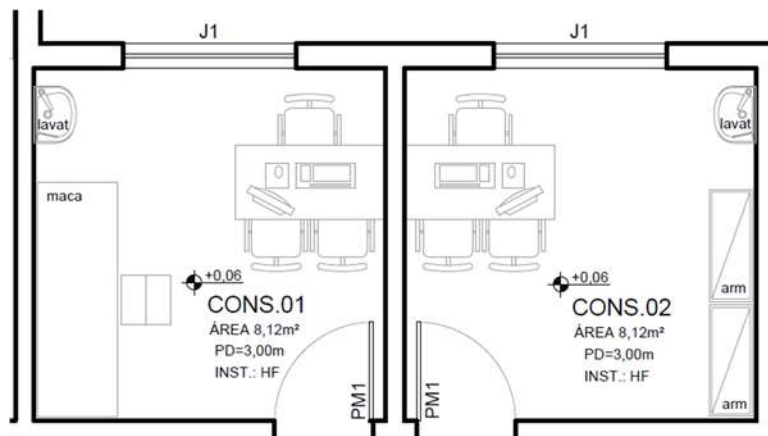


02- Unidade Funcional 5 - Apoio Técnico

A **Sala de Lavagem e Desinfecção** com área total de 5,27 m², realizará a pré-lavagem e a desinfecção dos materiais e é composta por uma bancada com pia de despejo e pia de lavagem. Os materiais médicos e roupas que necessitam de esterilização serão limpos, embalados e encaminhados à empresa terceirizada.

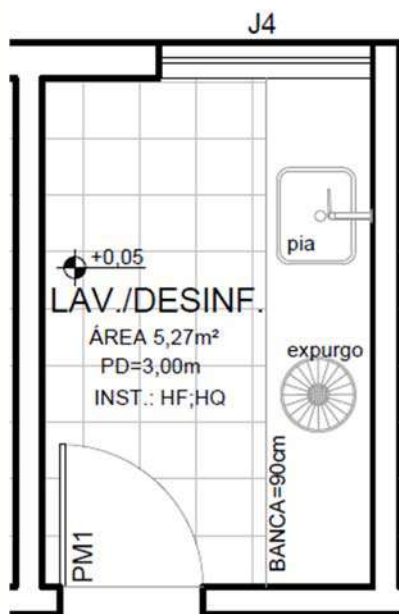




A **Copa** com área total de 8,12m², atenderá apenas à equipe técnica do ambulatório.

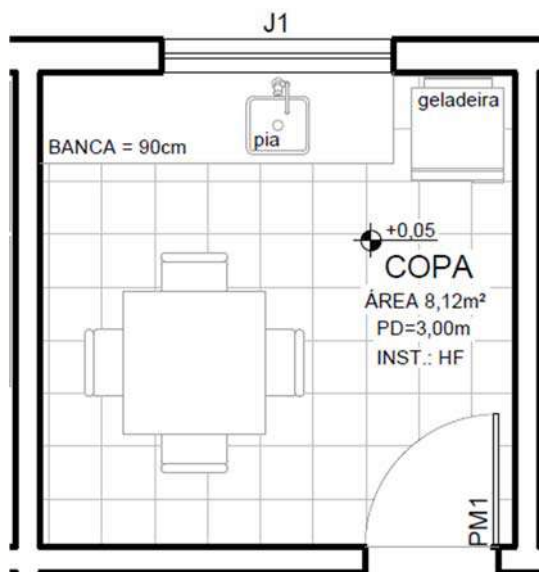



A **Farmácia**, com área de 2,04 m², é um armário fechado com chave aos cuidados da enfermagem. Não realiza o processo de manipulação, somente o fracionamento com a unitarização das doses de acordo com a prescrição e distribuição. Está localizada na Sala de Enfermagem, é composta por área de armazenagem, controle e distribuição. Nela são armazenados somente materiais e medicamentos de uso exclusivo do ambulatório. Os medicamentos termolábeis são armazenados na geladeira que possui monitoramento de temperatura e umidade e os medicamentos controlados são estocados em armário com chave aos cuidados da enfermagem.

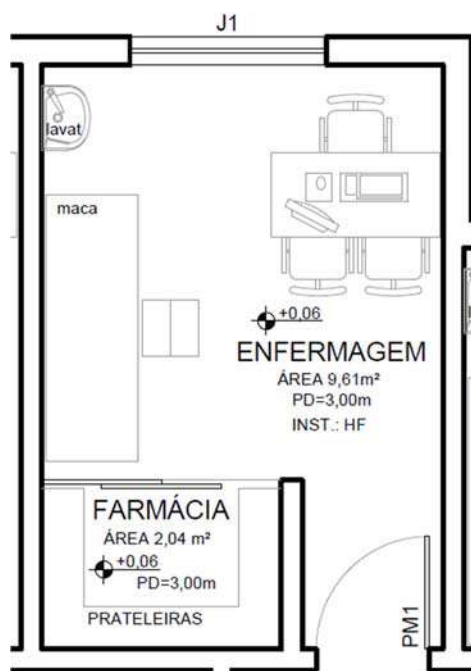



03- Unidade Funcional 7 - Apoio Administrativo



O setor administrativo possui uma sala com área de 8,12 m².

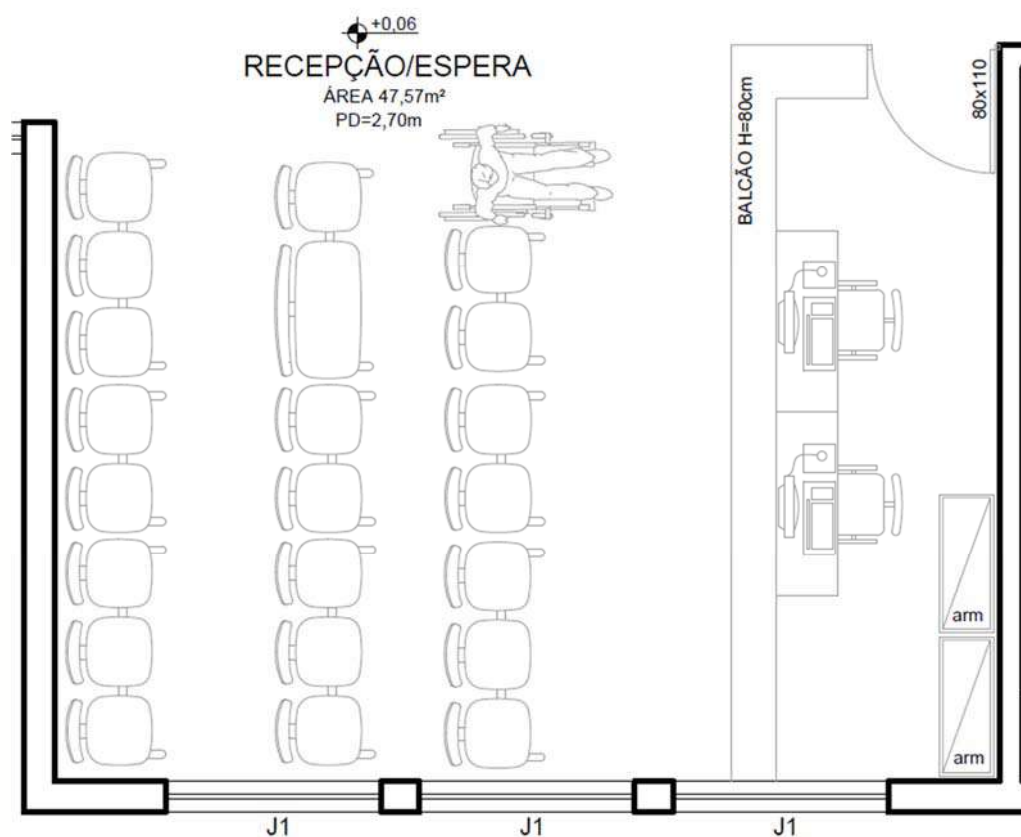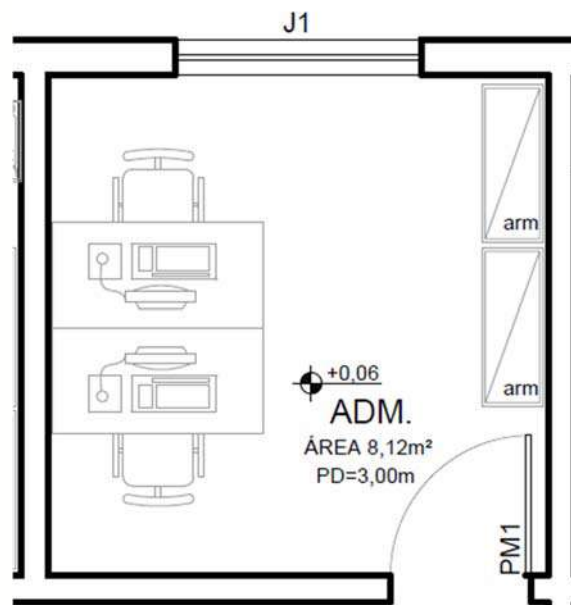




06 - Unidade Funcional 8 - Apoio Logístico

O apoio logístico possui os seguintes ambientes: AFRSS Comuns (2,00 m²), AFRSS Infectantes (2,00 m²), com área para lavagem dos contenedores de lixo, torneira baixa, ralo e portas venezianas com tela mosquiteiro e DML (2,01 m²). Os funcionários tem acesso externo independente próximo ao relógio de ponto e vestiários feminino e masculino com escaninhos.

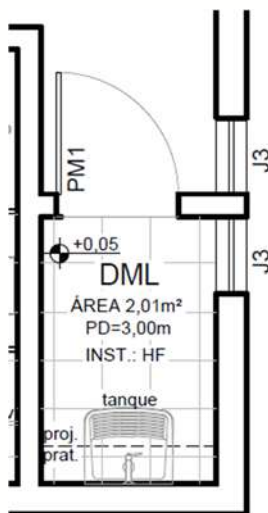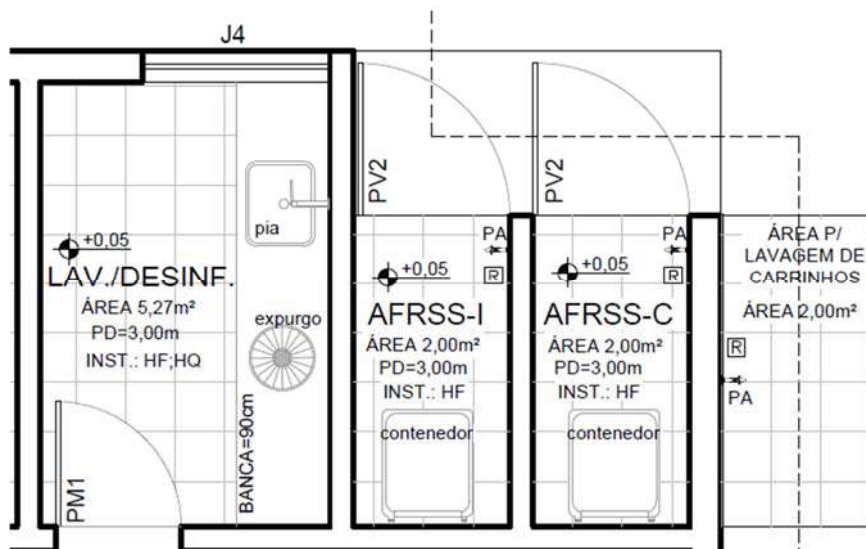

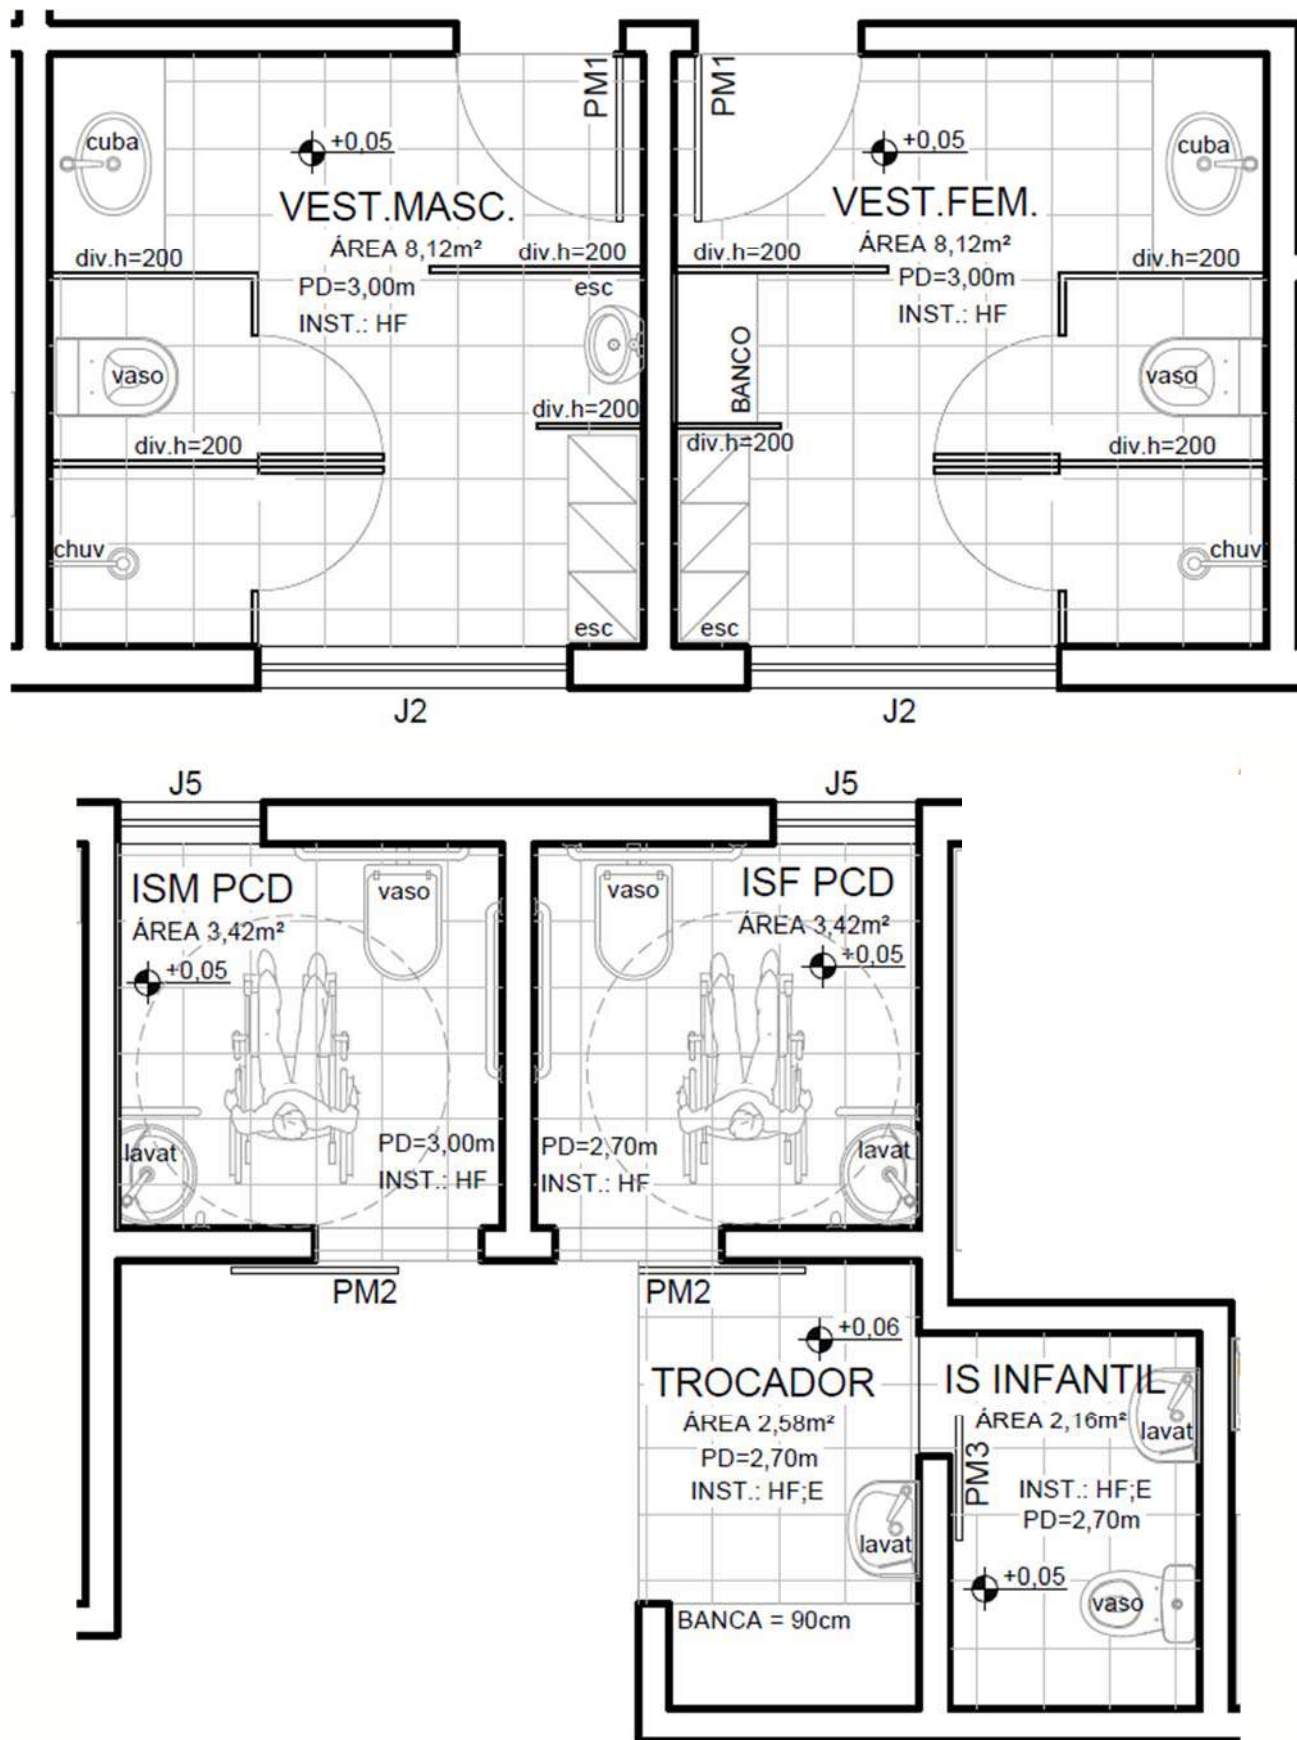

**2- QUADROS DE ÁREAS E INFRAESTRURA**

QUADRO 1- A tabela a seguir apresenta as áreas por ambientes de acordo com o projeto arquitetônico.

TABELA ÁREAS	
AMBIENTE	ÁREA
HALL INTERNO	9,88 m ²
RECEPÇÃO ESPERA	47,57 m ²
I.S. PCD PUBLICO MASCULINO	3,42 m ²
I.S. PCD PUBLICO FEMININO	3,42 m ²
I.S. INFANTIL	2,16 m ²
TROCADOR	2,58 m ²
ORIENTAÇÃO	17,52 m ²
SALA DE VACINAS	16,40 m ²
ROUPARIA	0,54 m ²
SALA DE TRIAGEM	9,19 m ²
ENFERMAGEM	9,61 m ²
FARMÁCIA	2,04 m ²
CONSULTÓRIO DE PSICOLOGIA	8,12 m ²
CONSULTÓRIO 01	8,12 m ²
CONSULTÓRIO 02	8,12 m ²
CONSULTÓRIO 03	8,12 m ²
CONSULTÓRIO 04	8,12 m ²
ADMINISTRAÇÃO	8,12 m ²
CIRCULAÇÃO ATENDIMENTO	15,75 m ²
CIRCULAÇÃO SERVIÇOS	11,99 m ²
COPA	8,12 m ²
SALA DE LAVAGEM E DESINFECÇÃO	5,27 m ²
AFRSS COMUM	2,00 m ²
ARRSS INFECTANTES	2,00 m ²
LAVAGEM CARRINHOS	2,00 m ²
DML	2,01 m ²
VESTIÁRIO FUNCIONÁRIOS MASCULINO	8,12 m ²
VESTIÁRIO FUNCIONÁRIOS MASCULINO	8,12 m ²
SOMA DAS ÁREAS DOS AMBIENTES	238,89 m²

**QUADRO 02 – Infraestrutura**

Serviço	Descrição sucinta
Abastecimento de água potável	O abastecimento de água potável será feito pela rede pública, prevendo-se a utilização de um reservatório elevado de 50.000 l, considerando a demanda estimada de 32,93 m ³ /dia, somando 8 m ³ de reserva técnica de incêndio, e sendo escolhido o reservatório com volume logo acima do volume necessário.
Energia elétrica	O abastecimento da energia elétrica será de responsabilidade da concessionária de serviço – CEMIG, prevendo-se a instalação de uma subestação para atendimento geral e um gerador para o atendimento do bloco cirúrgico e pronto atendimento. Nas demais áreas do hospital serão instaladas iluminação de emergência. A rede de distribuição de energia elétrica será dimensionada em projeto específico.
Coleta e destinação de esgoto	A rede coletora de efluentes líquidos gerados nas atividades da unidade de saúde será dimensionada em projeto específico, e destinada à rede pública.
Resíduos sólidos	A coleta e a destinação final dos resíduos sólidos serão definidas mediante a elaboração do plano de gerenciamento de resíduos de acordo com as normas vigentes. O projeto prevê uma área para a instalação de depósito de resíduos de acordo com as normas vigentes.
Águas pluviais	As águas pluviais provenientes das coberturas serão captadas por sistema de calhas e condutores e destinadas ao sistema de drenagem pluvial a ser instalado no pátio interno da edificação e posteriormente conduzido à rede pública, dimensionada em projeto específico



PREFEITURA MUNICIPAL DE SABARÁ





1. RESPONSÁVEL TÉCNICO

Nome Civil/Social: LAURA DE MELO AGUIAR
Título Profissional: Arquiteto(a) e Urbanista

CPF: 561.XXX.XXX-87
Nº do Registro: 000A181560

2. DETALHES DO RRT

Nº do RRT: SI15803676I00CT001
Data de Cadastro: 28/07/2025
Data de Registro: 29/07/2025

Modalidade: RRT SIMPLES
Forma de Registro: INICIAL
Forma de Participação: INDIVIDUAL

2.1 Valor do RRT

Valor do RRT: R\$125,40

Boleto nº 22714371

Pago em: 29/07/2025

3. DADOS DO SERVIÇO/CONTRATANTE

3.1 Serviço 001

Contratante: CONE PP CONSULTORIA LTDA
Tipo: Pessoa Jurídica de Direito Privado
Valor do Serviço/Honorários: R\$0,01

CPF/CNPJ: 10.XXX.XXX/0001-72
Data de Início: 29/07/2025
Data de Previsão de Término: 31/12/2025

3.1.1 Endereço da Obra/Serviço

País: Brasil
Tipo Logradouro: ROD
Logradouro: MGC 262
Bairro: NAÇÕES UNIDAS

CEP: 34590390
Nº: S/N
Complemento: KM7
Cidade/UF: Sabará/MG

3.1.2 Atividade(s) Técnica(s)

Grupo: PROJETO
Atividade: 1.1.2 - Projeto arquitetônico
Grupo: PROJETO
Atividade: 1.7.1 - Memorial descritivo

Quantidade: 272,22
Unidade: metro quadrado
Quantidade: 272,22
Unidade: metro quadrado

3.1.3 Tipologia

Tipologia: Hospitalar

3.1.4 Descrição da Obra/Serviço

Elaboração de Projeto Executivo de Arquitetura e Acessibilidade para Ambulatório Pediátrico Municipal de Sabará/MG

3.1.5 Declaração de Acessibilidade

Declaro o atendimento às regras de acessibilidade previstas em legislação e em normas técnicas pertinentes para as edificações abertas ao público, de uso público ou privativas de uso coletivo, conforme § 1º do art. 56 da Lei nº 13146, de 06 de julho de 2015.



4. RRT VINCULADO POR FORMA DE REGISTRO

Nº do RRT	Contratante	Forma de Registro	Data de Registro
SI15803676I00CT001	CONE PP CONSULTORIA LTDA	INICIAL	28/07/2025

5. DECLARAÇÃO DE VERACIDADE

Declaro para os devidos fins de direitos e obrigações, sob as penas previstas na legislação vigente, que as informações cadastradas neste RRT são verdadeiras e de minha responsabilidade técnica e civil.

6. ASSINATURA ELETRÔNICA

Documento assinado eletronicamente por meio do SICCAU do arquiteto(a) e urbanista LAURA DE MELO AGUIAR, registro CAU nº 000A181560, na data e hora: 2025-07-28 18:48:17, com o uso de login e de senha. O **CPF/CNPJ** está oculto visando proteger os direitos fundamentais de liberdade, privacidade e o livre desenvolvimento da personalidade da pessoa natural (**LGPD**).



CONTRATANTE	CONE PP CONSULTORIA LTDA	DATA
OBRA	AMBULATÓRIO PEDIÁTRICO DE SABARÁ	08/09/2025
ENDEREÇO	ROD. MGC 262, KM7 - BAIRRO NAÇÕES UNIDAS - SABARÁ/MG CEP 34.590-390	REVISÃO
PROPRIETÁRIO	PREFEITURA MUNICIPAL DE SABARÁ - SECRETARIA MUNICIPAL DE SAÚDE	

LISTA DE QUANTITATIVOS DE MATERIAIS - PROJETO DE ARQUITETURA

Item	Descrição	Unidade	Quantidade
1	ALVENARIAS		
1.1	ALVENARIA DE VEDAÇÃO COM TIJOLO CERÂMICO FURADO, ESP. 14CM	M2	449,52
1.2	ALVENARIA DE VEDAÇÃO COM TIJOLO CERÂMICO FURADO, ESP. 19CM	M2	189,93
1.3	ALVENARIA DE VEDAÇÃO COM TIJOLO CERÂMICO FURADO, ESP. 14CM - BALCÃO RECEPÇÃO	M2	3,85
2	VERGA E CONTRAVERGA		
2.1	VERGA E CONTRAVERGA PARA VÃOS ATÉ 150CM - JANELAS	M	71,80
2.2	VERGA E CONTRAVERGA PARA VÃOS ACIMA DE 150CM - JANELAS	M	8,10
2.3	VERGA PARA VÃOS ATÉ 150CM - PORTAS - L=15CM	M	37,60
2.4	VERGA OU CONTRAVERGA PARA VÃOS ACIMA DE 150CM - PORTAS L=20CM	M	2,80
3	ESQUADRIAS		
3.1	JANELAS DE ALUMÍNIO		
3.1.1	JANELA 4FLS MAX.AR, ALUMÍNIO ANODIZADO NATURAL (140X110)CM	UN	16,00
3.1.2	JANELA 2FLS MAX.AR, ALUMÍNIO ANODIZADO NATURAL (150X70)CM	UN	2,00
3.1.3	JANELA 1FLS MAX.AR, ALUMÍNIO ANODIZADO NATURAL (50X70)CM	UN	2,00
3.1.4	JANELA 2FLS MAX.AR, ALUMÍNIO ANODIZADO NATURAL (120X70)CM	UN	1,00
3.1.5	JANELA 1FLS MAX.AR, ALUMÍNIO ANODIZADO NATURAL (70X70)CM	UN	2,00

3.1.6	JANELA 10FLS MAX.AR, 5FLS FIXAS, ALUMÍNIO ANODIZADO NATURAL (375X230)CM	UN	1,00
3.1.7	550X80CM-ESTRUTURA DE ALUMÍNIO PARA ANTEPARO DE VIDRO - RECEPÇÃO CONF. DETALHE	UN	1,00
3.2	GRADES DE AÇO GALVANIZADO		
3.2.1	GRADE INTERNA FIXA EM AÇO GALVANIZADO (140X110)CM	UN	16,00
3.2.2	GRADE INTERNA FIXA EM AÇO GALVANIZADO (150X70)CM	UN	2,00
3.2.3	GRADE INTERNA FIXA EM AÇO GALVANIZADO (50X70)CM	UN	2,00
3.2.4	GRADE INTERNA FIXA EM AÇO GALVANIZADO (120X70)CM	UN	1,00
3.2.5	GRADE INTERNA FIXA EM AÇO GALVANIZADO (70X70)CM	UN	2,00
3.2.6	GRADE INTERNA FIXA EM AÇO GALVANIZADO (375X230)CM	UN	1,00
3.3	PORTAS DE MADEIRA		
3.3.1	PM1-80X210CM-PORTA DE ABRIR, 1 FL. MADEIRA COM REVESTIMENTO LAMINADO MELAMÍNICO BRANCO NAS 2 FACES.	UN	15,00
3.3.2	PM2-90X210CM-PORTA DE CORRER, 1 FL., TRILHO SUSPENSO, MADEIRA COM REVESTIMENTO LAMINADO MELAMÍNICO BRANCO NAS 2 FACES.	UN	2,00

3.3.3	PM3-70X210CM-PORTA DE CORRER, 1 FL., TRILHO SUSPENSO, MADEIRA COM REVESTIMENTO LAMINADO MELAMÍNICO BRANCO NAS 2 FACES.	UN	1,00
3.3.4	PM4-130X210CM-PORTA DE ABRIR, 2 FLS. MADEIRA COM REVESTIMENTO LAMINADO MELAMÍNICO BRANCO NAS 2 FACES.	UN	1,00
3.3.5	PM5-110X210CM-PORTA DE ABRIR, 1 FL. MADEIRA COM REVESTIMENTO LAMINADO MELAMÍNICO BRANCO NAS 2 FACES.	UN	1,00
3.3.6	PM6-170X240CM-PORTA 2 FLS. DE CORRER, TRILHO SUSPENSO, MADEIRA COM REVESTIMENTO LAMINADO MELAMÍNICO BRANCO NAS 2 FACES.	UN	1,00
3.3.7	PM7-120X240CM-PORTA 2 FLS. DE CORRER, TRILHO SUSPENSO, MADEIRA COM REVESTIMENTO LAMINADO MELAMÍNICO BRANCO NAS 2 FACES.	UN	1,00
3.4	PORTAS DE ALUMÍNIO		
3.4.1	PS-60X180CM-PORTA DE ABRIR PARA BOX SANITÁRIO EM VENEZIANA DE ALUMÍNIO ANODIZADO NATURAL.	UN	4,00
3.5	PORTAS DE FERRO		
3.5.1	PF1-250X270CM-PORTA EM AÇO GALVANIZADO-VENEZIANA METÁLICA S/ VENTILAÇÃO-MARCO EM CHAPA DOBRADA- 1 FL.FIXA 1 FL. ABRIR 180°	UN	1,00
3.5.2	PV1-110X210CM-PORTA EM AÇO GALVANIZADO-VENEZIANA METÁLICA S/ VENTILAÇÃO-MARCO EM CHAPA DOBRADA-1 FL. ABRIR	UN	2,00
3.5.3	PV2-100X210CM-PORTA EM AÇO GALVANIZADO-VENEZIANA METÁLICA COM VENTILAÇÃO-MARCO EM CHAPA DOBRADA-1 FL. ABRIR	UN	2,00
3.5.4	PV3-80X150CM-PORTA EM AÇO GALVANIZADO-VENEZIANA METÁLICA S/ VENTILAÇÃO-MARCO EM CHAPA DOBRADA-1 FL. ABRIR	UN	1,00
4	COBERTURAS E PROTEÇÕES		
4.1	ENGRADAMENTO METÁLICO, EM AÇO, CONFORME PROJETO ESPECÍFICO	M2	260,16
4.2	COBERTURA EM TELHA METÁLICA GALVANIZADA TRAPEZOIDAL, TIPO SIMPLES, ESP. 0,50MM	M2	260,16
4.3	CHAPINS, CALHAS, RUFOS, CONTRARUFOS EM CHAPA GALVANIZADA, ESP. 0,5MM (GSG-26)		
4.3.1	CHAPIM L=15CM	M	110,60
4.3.2	CALHA L=70CM	M	59,45
4.3.2	CALHA L=15CM	M	6,00

4.3.3	RUFO	M	37,65
5	PISOS		
5.1	PORCELANATO APLICADO EM PISO, ACETINADO, ALTA RESISTÊNCIA A ABRASÃO, BORDA RETIFICADA, DIMENSÃO DA PEÇA (60X60)CM, COR CINZA	M ²	235,35
5.3	REVESTIMENTO COM LADRILHO HIDRÁULICO APLICADO EM PISO (20X20)CM COM JUNTA SECA, COR CINZA	M ²	5,17
5.4	PISO PODOTÁTIL DE CONCRETO, ALERTA OU DIRECIONAL, APLICADO EM PISO (20X20)CM COM JUNTA SECA, COR VERMELHO	M ²	23,44
5.5	PISO CIMENTADO , COM ADITIVO IMPERMEABILIZANTE, ESP. 25MM, ACABAMENTO DESEMPENADO E FELTRADO	M ²	221,36
5.6	MEIO FIO DE CONCRETO	M	107,65
6	RODAPÉS, SOLEIRAS E PEITORIS		
6.1	RODAPÉ DE GRANITO, NA COR CINZA ANDORINHA, ESP. 2CM, ALTURA DE 7CM, ACABAMENTO POLIDO	M2	254,95
6.2	PEITORIL DE GRANITO, NA COR CINZA ANDORINHA, COM PINGADEIRA, ESP. 2CM, ACABAMENTO POLIDO	M	37,30
6.3	SOLEIRA DE GRANITO, NA COR CINZA ANDORINHA, ESP. 2CM, ACABAMENTO POLIDO L=15CM	M	23,60
6.4	SOLEIRA DE GRANITO, NA COR CINZA ANDORINHA, ESP. 2CM, ACABAMENTO POLIDO L=20CM	M	7,20
7	REVESTIMENTOS DE PAREDES E PROTEÇÕES		
7.1	REVESTIMENTOS		
7.1.1	REVESTIMENTO COM CERÂMICA APLICADO EM PAREDE, ACABAMENTO ESMALTADO, 30X60CM, COR BRANCA	M2	228,53
7.1.2	EMBOÇO	M2	228,53
7.1.3	CHAPISCO INTERNO	M2	463,65
7.1.4	CHAPISCO EXTERNO	M2	474,31
7.1.5	REVESTIMENTO EM ARGAMASSA, TRAÇO 1:2:8 (CIMENTO, CAL E AREIA) , ESP. 20MM- REBOCO INTERNO	M2	463,65


7.1.6	REVESTIMENTO EM ARGAMASSA, TRAÇO 1:2:8 (CIMENTO, CAL E AREIA) , ESP. 20MM- REBOCO EXTERNO	M2	221,85
7.1.7	REVESTIMENTO EM ARGAMASSA, TRAÇO 1:2:8 (CIMENTO, CAL E AREIA) , ESP. 20MM-REBOCO PLATIBANDAS E RESERVATÓRIO	M2	252,46
7.1.8	EMASSAMENTO COM MASSA ACRÍLICA - INTERNO	M2	463,65
7.1.9	EMASSAMENTO COM MASSA ACRÍLICA - EXTERNO	M2	221,85
7.1.10	REVESTIMENTO EM ARGAMASSA, TRAÇO 1:2:8 (CIMENTO, CAL E AREIA) , ESP. 20MM- REBOCO ALVENARIA APOIO BALCÃO RECEPÇÃO	M2	6,60
7.1.11	REVESTIMENTO EM LAMINADO MELAMÍNICO APLICADO EM PAREDE, ACABAMENTO FOSCO, ESP. 0,8MM, COR GELO - ALV. APOIO BALCÃO RECEPÇÃO	M2	6,60
7.2	PROTEÇÕES		
7.2.1	PROTETOR DE PAREDE/BATE MACA CURVO EM PVC RÍGIDO DE ALTO IMPACTO, LARGURA 20CM - COR AZUL - REF. COSIMO CATALDO	M	77,45
7.2.2	PROTETOR PARA CANTOS COM ESTRUTURA INTERNA DE SUPORTE EM PVC COM REFORÇOS - FIXAÇÃO COM PARAFUSO E BUCHA - ABAS DE 5CM - COR AZUL - REF. COSIMO CATALDO	M	8,80
7.2.3	PERFIL TRANSITÓRIO/ARREIMATE SEPARADOR EM ALUMÍNIO L=14MM REF. COSIMO CATALDO	M	102,80
8	FORROS E TETOS		
8.1	FORRO EM CHAPA DE GESSO ACARTONADA, ESP. 12,5MM, COM FIXAÇÃO DO TIPO ESTRUTURADA EM PERFIL METÁLICO, COM TABICA	M2	238,52
8.2	REBOCO LAJE DE TETO-BEIRAL	M2	43,50
9	MARCENARIA		
9.1	FECHAMENTO ARMÁRIO (185X77)CM EM MDF ACABAMENTO LAMINADO NAS 2 FACES, 4 PORTAS-SOB BANCADA COPA	M2	1,42
9.2	FECHAMENTO ARMÁRIO (145X77)CM EM MDF ACABAMENTO LAMINADO NAS 2 FACES, 4 PORTASSOB BANCADA VACINAS	M2	1,12
9.3	ARMÁRIO (100X45X70)CM EM MDF, REVESTIMENTO MELAMÍNICO-SOB BALCÃO RECEPÇÃO	UN	2,00
9.4	PORTINHOLA (80X60)CM 1 FL ABRIR EM MDF COM REVESTIMENTO MELAMÍNICO - BALCÃO RECEPÇÃO	UN	1,00
10	MARMORARIA		

10.1	BANCADA (50X120)CM EM GRANITO CINZA ANDORINHA, ESP. 2CM, ACABAMENTO POLIDO, APOIADA EM CONSOLE DE METALON (50X30)MM, RODABANCA E TESTEIRA H=10CM-TROCADOR	M2	0,60
10.2	BANCADA (55X165)CM EM GRANITO CINZA ANDORINHA, ESP. 2CM, ACABAMENTO POLIDO, APOIADA EM CONSOLE DE METALON (50X30)MM E ALVENARIA, 01 FURO, RODABANCA E TESTEIRA H=10CM-VACINAS	M2	0,91
10.3	BANCADA (55X105)CM EM GRANITO CINZA ANDORINHA, ESP. 2CM, ACABAMENTO POLIDO, APOIADA EM CONSOLE DE METALON (50X30)MM, 01 FURO, RODABANCA E TESTEIRA H=10CM-VESTIÁRIOS	M2	1,16
10.4	BANCADA (55X205)CM EM GRANITO CINZA ANDORINHA, ESP. 2CM, ACABAMENTO POLIDO, APOIADA EM CONSOLE DE METALON (50X30)MM E ALVENARIA, 01 FURO, RODABANCA E TESTEIRA H=10CM-COPA	M2	1,13
10.5	BANCADA (60X285)CM EM GRANITO CINZA ANDORINHA, ESP. 2CM, ACABAMENTO POLIDO, APOIADA EM CONSOLE DE METALON (50X30)MM E ALVENARIA, 01 FURO, RODABANCA E TESTEIRA H=10CM-UTILIDADES	M2	1,71
10.6	BANCADA EM GRANITO CINZA ANDORINHA, ESP. 2CM, ACABAMENTO POLIDO, APOIADA EM CONSOLE DE METALON (50X30)MM E ALVENARIA, 04 FUROS (Ø10CM) PARA CABOS ELÉTRICOS, TESTEIRA H=10CM - BALCÃO RECEPCÃO	M2	3,00
10.7	PRATELEIRA DE GRANITO CINZA ANDORINHA, E = 2 CM, L=30CM, APOIADA EM CONSOLE DE METALON (20X30)MM-FARMÁCIA	M2	4,90
	PRATELEIRA DE GRANITO CINZA ANDORINHA, E = 2 CM, L=33CM, APOIADA EM CONSOLE DE METALON (20X30)MM-ROUPARIA	M2	1,98
10.8	PRATELEIRA (45X145) DE GRANITO CINZA ANDORINHA, E = 2 CM, APOIADA EM CONSOLE DE METALON (20X30)MM-SOB BANCADA VACINAS	M2	0,65
10.9	PRATELEIRA (45X185) DE GRANITO CINZA ANDORINHA, E = 2 CM, APOIADA EM CONSOLE DE METALON (20X30)MM-SOB BANCADA COPA	M2	0,83
10.10	PRATELEIRA (25X115) DE GRANITO CINZA ANDORINHA, E = 2 CM, APOIADA EM CONSOLE DE METALON (20X30)MM-DML	M2	0,29
10.11	PRATELEIRA DE CANTO (20X20)CM DE GRANITO CINZA ANDORINHA-BOX CHUVEIRO VESTIÁRIOS	M2	0,04
10.12	BANCO (40X72) DE GRANITO CINZA ANDORINHA, E = 2 CM, APOIADO EM CONSOLE DE METALON (20X30)MM-VESTIÁRIO FEMININO	M2	0,29
10.13	DIVISÓRIA EM GRANITO CINZA ANDORINHA, ESP. 3CM, H=200CM-VESTIÁRIOS	M2	16,00
11	PINTURA		
11.1	BARRADO EM ESMALTE SINTÉTICO H=130CM SOBRE MASSA ACRÍLICA - INTERNO	M2	234,33
11.2	PINTURA ACRÍLICA SUPERLAVÁVEL SOBRE MASSA ACRÍLICA - INTERNA	M2	229,33
11.3	BARRADO EM ESMALTE SINTÉTICO H=130CM SOBRE MASSA ACRÍLICA - EXTERNO	M2	101,79
11.4	PINTURA ACRÍLICA SUPERLAVÁVEL SOBRE MASSA ACRÍLICA - EXTERNA	M2	120,06

11.5	PINTURA ACRÍLICA SUPERLAVÁVEL SOBRE REBOCO-PLATIBANDAS E RESERVATÓRIO	M2	252,46
11.6	PINTURA ACRÍLICA ACETINADA - FORRO DE GESSO	M2	235,82
11.7	PINTURA ACRÍLICA ACETINADA - LAJE DE TETO	M2	43,50
11.8	PINTURA ESMALTE SINTÉTICO - ENGRADAMENTO METÁLICO	M2	260,16
12	LOUÇAS, METAIS E ACESSÓRIOS		
12.1	BACIA SANITÁRIA DE LOUÇA COM CAIXA ACOPLADA, COR BRANCA, REF. CELITE	UN	2,00
12.2	BACIA SANITÁRIA INFANTIL DE LOUÇA COM CAIXA ACOPLADA, COR BRANCA, REF. KIDS CELITE	UN	1,00
12.3	BACIA SANITÁRIA ACESSÍVEL (PCD) DE LOUÇA COM CAIXA ACOPLADA, COR BRANCA, REF. CONFORT CELITE	UN	2,00
12.4	LAVATÓRIO DE LOUÇA BRANCA SEM COLUNA, COR BRANCA, REF. AZÁLEA CELITE	UN	12,00
12.5	CUBA DE LOUÇA BRANCA DE EMBUTIR, FORMATO OVAL, COR BRANCA, REF. CELITE	UN	2,00
12.6	MICTÓRIO COM SIFÃO, DE LOUÇA BRANCA, REF. PRO CELITE	UN	1,00
12.7	TORNEIRA METÁLICA PARA LAVATÓRIO, FECHAMENTO AUTOMÁTICO, ACABAMENTO CROMADO, COM AREJADOR, APLICAÇÃO DE MESA	UN	14,00
12.8	CHUVEIRO ELÉTRICO COM RESISTÊNCIA BLINDADA, TENSÃO 127V/220V, POTÊNCIA 5500W/6800W	UN	2,00
12.9	BARRA DE APOIO EM AÇO INOX POLIDO RETA, DN 1.1/4" (31,75MM), PARA ACESSIBILIDADE (PMR/PCR), COMPRIMENTO 40CM, INSTALADO EM PORTA/PAREDE	UN	2,00
12.10	BARRA DE APOIO EM AÇO INOX POLIDO RETA, DN 1.1/4" (31,75MM), PARA ACESSIBILIDADE (PMR/PCR), COMPRIMENTO 80CM, INSTALADO EM PAREDE	UN	4,00
12.11	BARRA DE APOIO EM AÇO INOX POLIDO EM "U", DN 1.1/4" (31,75MM), PARA ACESSIBILIDADE (PMR/PCR), 40x25CM, INSTALADO EM PAREDE	UN	2,00
12.12	SABONETEIRA PLÁSTICA TIPO DISPENSER PARA SABONETE LÍQUIDO/ÁLCOOL GEL COM RESERVATÓRIO 1500 ML	UN	26,00
12.13	DISPENSER EM PLÁSTICO PARA PAPEL TOALHA 2 OU 3 FOLHAS	UN	14,00
12.14	PAPELEIRA PLÁSTICA TIPO DISPENSER PARA PAPEL HIGIÊNICO ROLÃO	UN	5,00


12.15	CABIDE METÁLICO SIMPLES CROMADO	UN	6,00
12.16	BEBEDOURO CONJUGADO DE COLUNA/PRESSÃO, TIPO ADULTO E INFANTIL COM ACABAMENTO EM AÇO INOX	UN	1,00
12.17	CUBA EM AÇO INOXIDÁVEL DE EMBUTIR, AISI 304, APLICAÇÃO PARA PIA (560X330X170MM), NÚMERO 2, FUNDA	UN	1,00
12.18	CUBA EM AÇO INOXIDÁVEL DE EMBUTIR, AISI 304, APLICAÇÃO PARA PIA (465X330X115MM), NÚMERO 1 – COPA E VACINAS	UN	2,00
12.19	TORNEIRA METÁLICA PARA PIA, ABERTURA 1/4 DE VOLTA, ACABAMENTO CROMADO, COM AREJADOR, APLICAÇÃO DE PAREDE	UN	1,00
12.20	TORNEIRA METÁLICA HOSPITALAR, ABERTURA ALAVANCA 1/4 DE VOLTA, ACABAMENTO CROMADO, COM AREJADOR, APLICAÇÃO DE PAREDE	UN	2,00
12.21	EXPURGO EM AÇO INOXIDÁVEL AISI 304, DIÂMETRO DE ENTRADA 30CM, DIÂMETRO DE SAÍDA 10CM COM TAMPA	UN	1,00
12.22	VÁLVULA DE DESCARGA COM REGISTRO INTERNO, ACIONAMENTO SIMPLES, DN 1.1/2" (50MM)	UN	1,00
12.23	TANQUE DE LOUÇA BRANCA COM COLUNA, CAPACIDADE 22 LITROS	UN	1,00
12.24	TORNEIRA METÁLICA PARA TANQUE, ACABAMENTO CROMADO, COM AREJADOR	UN	1,00
12.25	TORNEIRA METÁLICA PARA IRRIGAÇÃO/JARDIM, ACABAMENTO CROMADO, APLICAÇÃO DE PAREDE	UN	4,00
13	VIDROS E ESPELHOS		
13.1	VIDRO FANTASIA 5MM (MINI BOREAL)	M2	29,26
13.2	VIDRO LISO TRANSPARENTE 5MM	M2	15,37
13.3	ESPELHO CRISTAL, DIMENSÃO (40X70)CM, COM ESP. 4MM, ACABAMENTO LAPIDADO, FIXAÇÃO COM PARAFUSO CROMADO	UN	2,00
13.4	ESPELHO CRISTAL, DIMENSÃO (40X90)CM, COM ESP. 4MM, ACABAMENTO LAPIDADO, FIXAÇÃO COM PARAFUSO CROMADO	UN	3,00
13.5	VIDRO TEMPERADO TRANSPARENTE INCOLOR, ESP. 6MM - ANTEPARO BALCÃO RECEPÇÃO	M2	4,40
14	SÓCULO		
14.1	SÓCULO COM ENCHIMENTO EM TIJOLOS MACIÇOS, ALTURA DE 10CM, ACABAMENTO EM PORCELANATO CONFORME O PISO	M2	1,70

15	PAISAGISMO		
15.1	PLANTIO DE GRAMA ESMERALDA EM PLACAS, INCLUSIVE TERRA VEGETAL E CONSERVAÇÃO POR TRINTA (30) DIAS	M2	19,00
15.2	PLANTIO E PREPARO DE COVAS DE ARBUSTOS ORNAMENTAIS EM GERAL, EXCETO FORNECIMENTO DAS MUDAS	UN	20,00
15.3	FORNECIMENTO DE PLANTA ORNAMENTAL MORÉIA - MUDA COM ALTURA MÉDIA DE 0,50M, EXCLUSIVE PLANTIO	UN	20,00
15.4	PLANTIO E PREPARO DE COVAS PARA ÁRVORES COM ALTURA MÉDIA DE 2,00M, DIMENSÕES (60X60X60)CM	UN	1,00
15.5	FORNECIMENTO DE ÁRVORE IPÊ-BRANCO COM ALTURA MÉDIA DE 2,00M, EXCLUSIVE PLANTIO	UN	1,00
15.6	BANCO EM CONCRETO APARENTE, SEM ENCOSTO, POLIDO COM ACABAMENTO EM VERNIZ, ESP. 8CM, COMPRIMENTO 200CM, LARGURA 40CM, ALTURA 55CM	UN	2,00

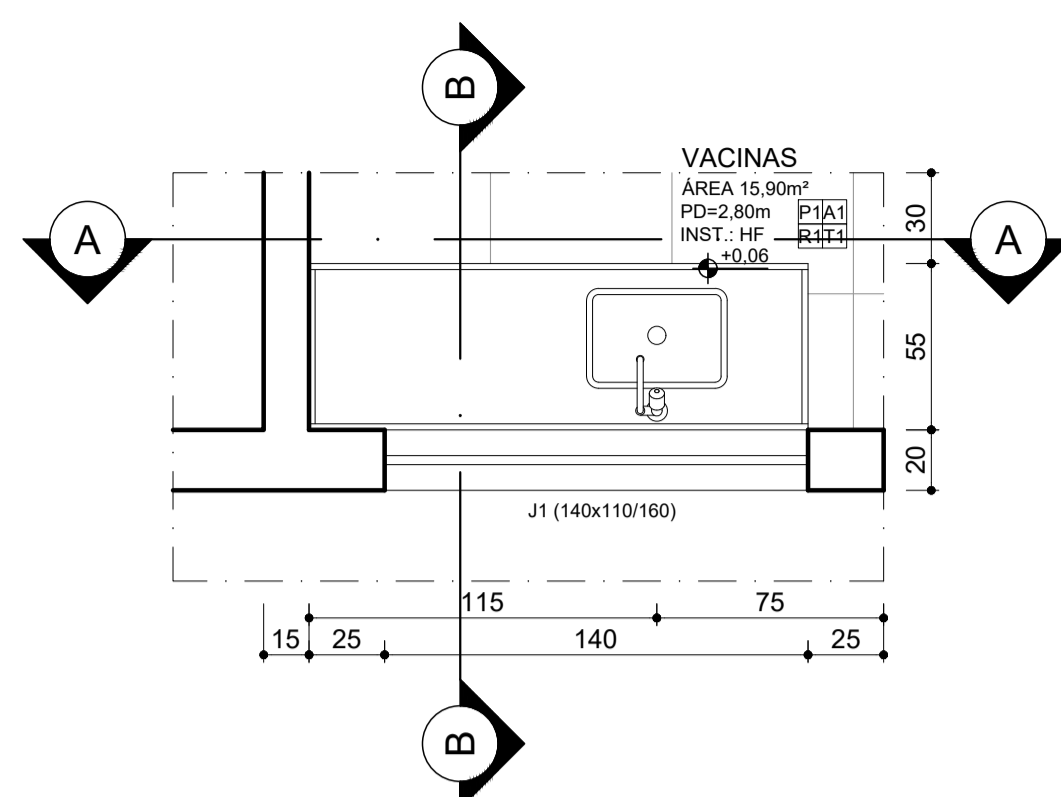


PLANTA - BANCA COM ARMÁRIO VACINAS

ESCALA 1/25

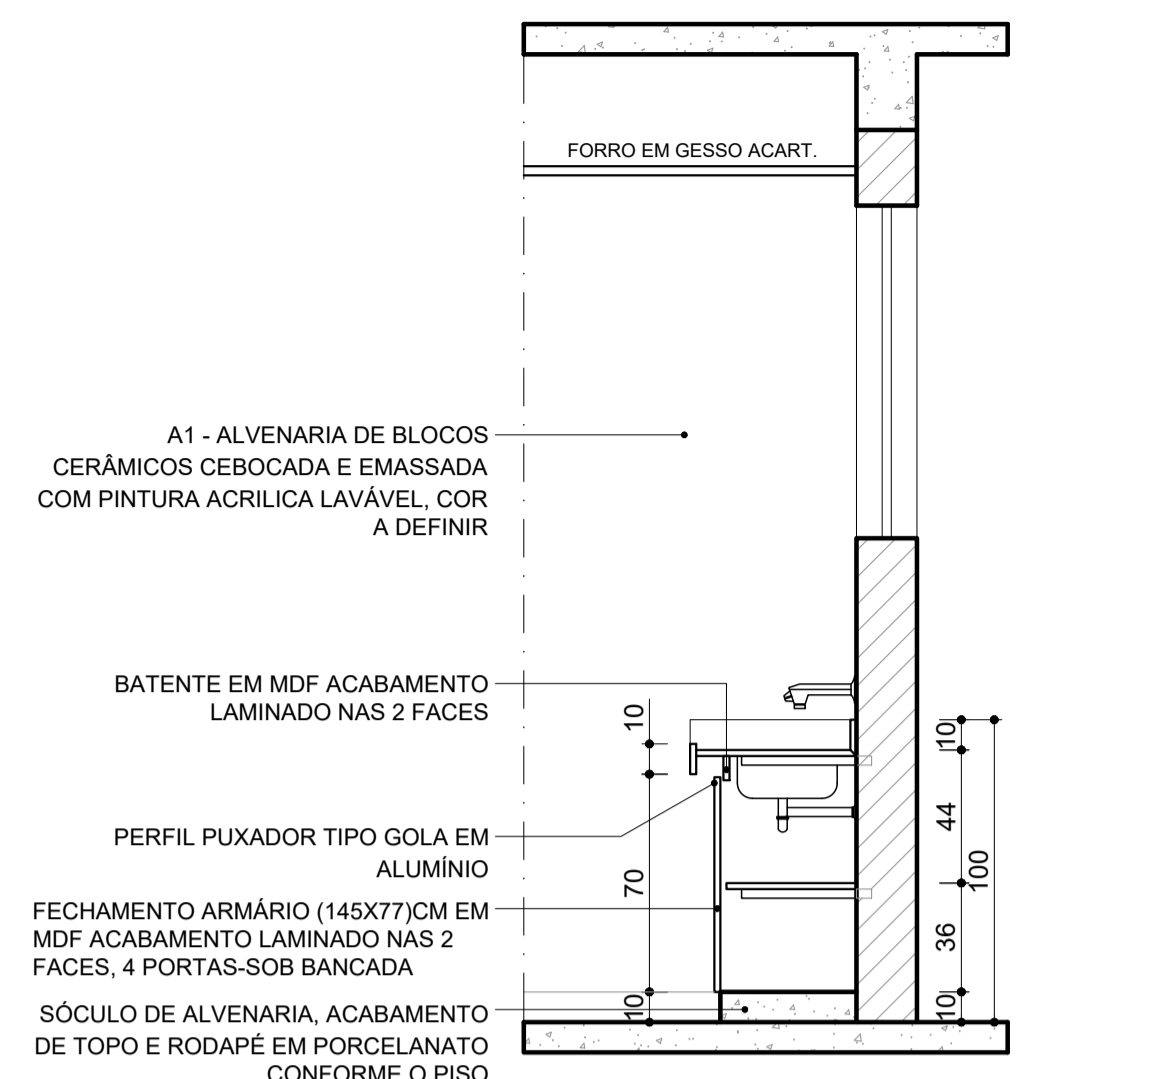

CORTE BB - BANCA COM ARMÁRIO VACINAS


ESCALA 1/25

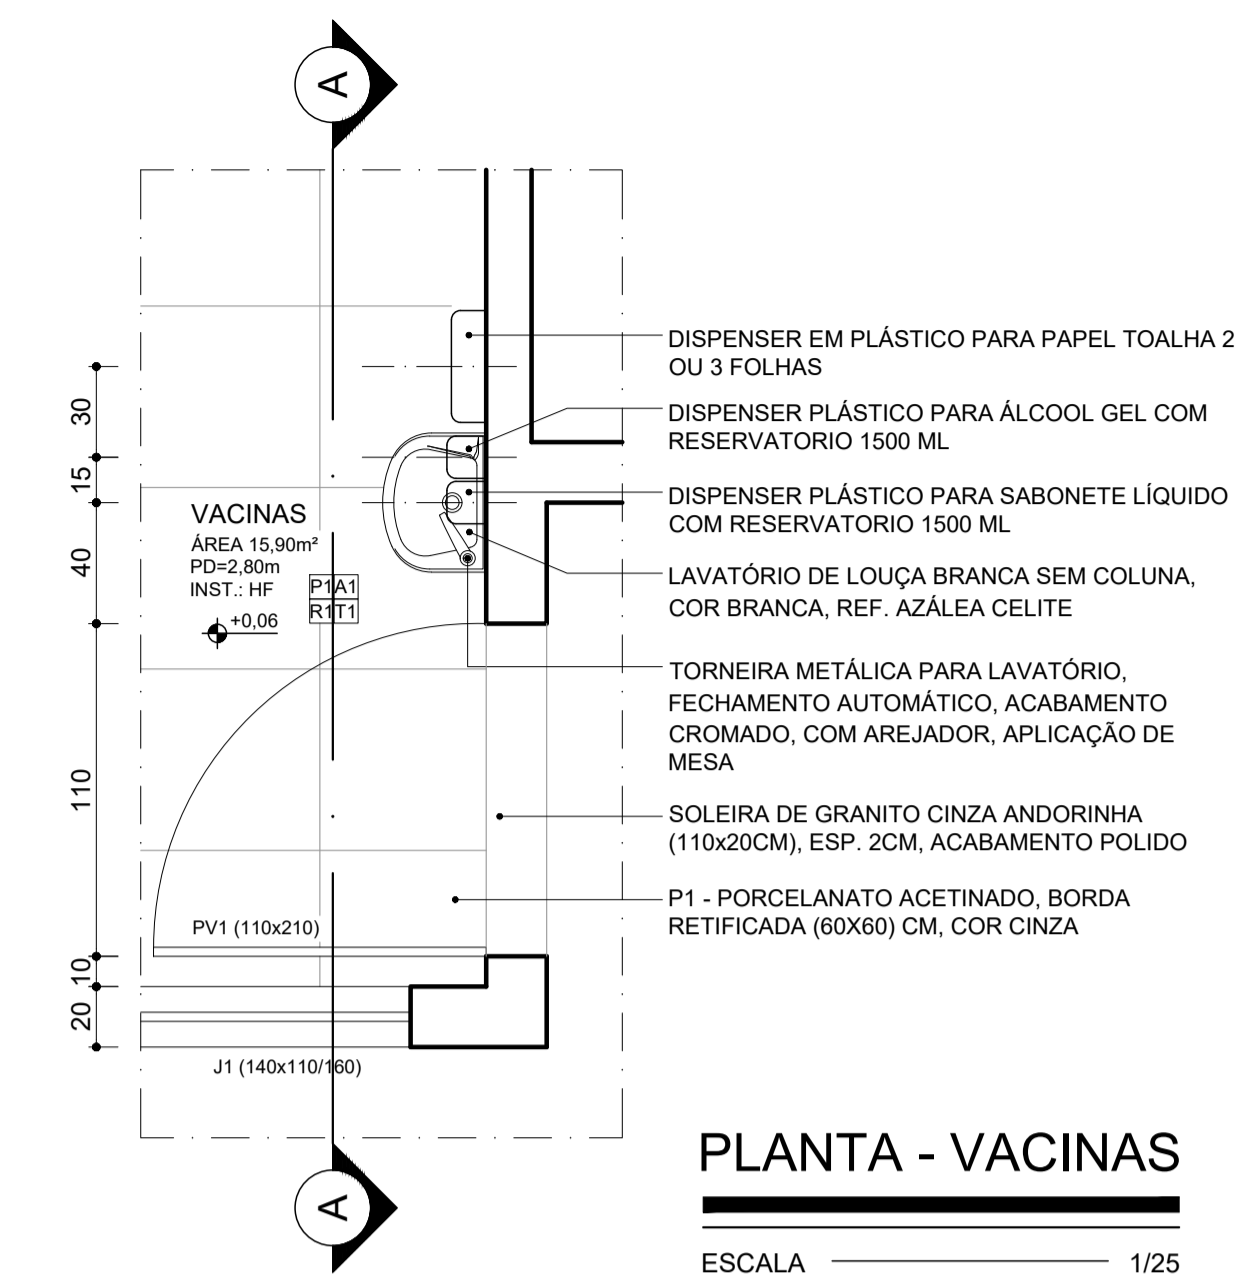

PLANTA - VACINAS


ESCALA 1/25

- RECOMENDAÇÕES**
- NORMAS APLICÁVEIS**
 ABNT NBR 9574 – Execução de impermeabilização.
 ABNT NBR 13753 / 13754 / 13755 – Revestimentos cerâmicos de paredes e pisos.
 ABNT NBR 15044 – Lavatórios, bacias sanitárias e outros aparelhos sanitários de material cerâmico.
 ABNT NBR 14081 – Bancadas de granito para uso em edificações.
 - LOUÇAS SANITÁRIAS**
 Todas as louças (bacias sanitárias, lavatórios, micrômetros, caixas acopladas e acessórios) devem ser de primeira qualidade, sem trincas, empenos ou manchas.
 O assentamento deverá respeitar as colas de projeto e alinhamento com paredes e pisos.
 As conexões hidráulicas devem ser executadas com vedação elástica (anéis de borracha ou selantes neutros), evitando infiltrações.
 A fixação das peças deve ser feita com parafusos e buchas adequadas, garantindo estabilidade.
 As juntas entre louças e pisos/revestimentos devem receber acabamento em silicone neutro branco ou translúcido, para estanqueidade e higiene.
 - BANCADAS DE GRANITO**
 Bancadas deverão ser executadas em granito polido, sem trincas, fissuras ou manchas, com espessura mínima de 20 mm.
 Bordas chanfradas ou boleadas conforme detalhamento em prancha.
 Instalação com apoio em estrutura metálica/marceneira ou alvenaria, conforme projeto.
 A fixação deve ser feita com argamassa colante e selante elástico nas juntas de contato com paredes, pisos e louças.
 Prever recortes para torneiras, cubas e acessórios conforme medidas em prancha.
 Todas as juntas devem ser preenchidas com massa plástica ou selante epóxi, garantindo vedação contra infiltrações.
 - DIVISÓRIAS DE GRANITO**
 Divisórias deverão ser executadas em granito polido de espessura mínima 20 mm, devidamente niveladas e aprumadas.
 Fixação em chumbadores de aço inoxidável.
 As peças devem ter acabamento lateral polido, sem arestas cortantes.
 As juntas verticais e horizontais devem ser seladas com silicone estrutural ou epóxi, garantindo resistência à umidade.
 Fixação deve permitir facilidade de manutenção e substituição de peças.
 - IMPERMEABILIZAÇÃO**
 Todas as áreas molhadas (banheiros, vestiários, áreas de serviço, cozinhas, terraços e varandas) deverão receber impermeabilização de piso e rodapé.
 Impermeabilização conforme detalhes de desenho em prancha, utilizando argamassa polimérica ou sistema equivalente previamente aprovado pela fiscalização.
 A impermeabilização deverá subir no mínimo 20 cm acima do piso acabado nas paredes periféricas e 10 cm sob o contrapiso dos boxes.
 - REVESTIMENTOS E JUNTAS**
 Assentamento cerâmico ou porcelanato deverá seguir o alinhamento de juntas previsto em projeto, evitando cortes excessivos e respeitando a paginação definida.
 As juntas deverão ser contínuas, retílineas e alinhadas entre pisos e paredes, conforme indicação em prancha de detalhamento.
 Juntas de movimentação deverão ser respeitadas conforme normas técnicas e indicadas em projeto.
 - REJUNTAMENTO**
 O rejuntamento deverá ser executado com argamassa epóxi na cor cinza em todas as áreas molhadas, garantindo estanqueidade, resistência química e facilidade de manutenção.
 O rejuntamento deve preencher totalmente as juntas, sem falhas, retrações ou manchas.
 - EXECUÇÃO E CONTROLE**
 Conferir alinhamento, prumo e nivelamento antes da fixação definitiva de louças, bancadas e divisórias.
 Executar juntas de dilatação quando a extensão da bancada exceder 2,00 m.
 Respeitar todos os caimentos de bancadas e louças em direção aos ralos e pontos de coleta.
 Conferir desníveis e caimentos do piso em direção aos ralos, garantindo o perfeito escoamento da água.
 Todos os ralos devem ser entregues livres e funcionais, com grelhas niveladas com o piso acabado.
 Materiais e sistemas deverão ter garantia mínima do fabricante e estar de acordo com normas técnicas.
 Toda instalação deve ser testada (esgoto, água fria, torneiras e válvulas) antes da entrega.

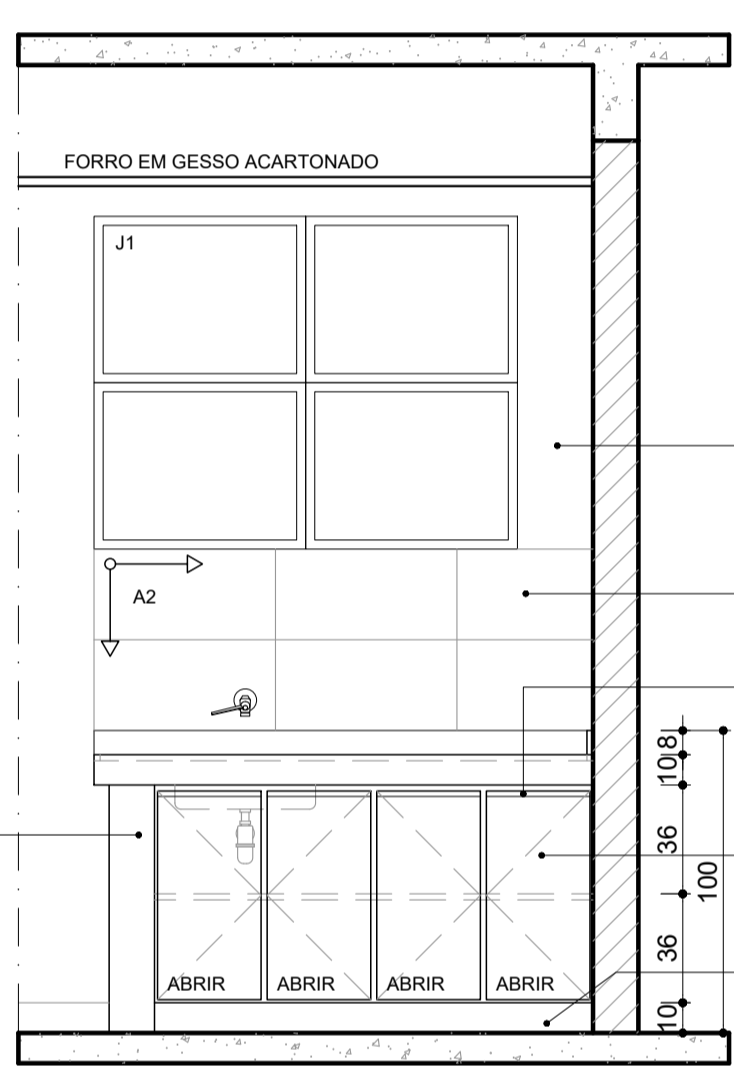


CORTE AA - BANCA COM ARMÁRIO VACINAS

ESCALA 1/25

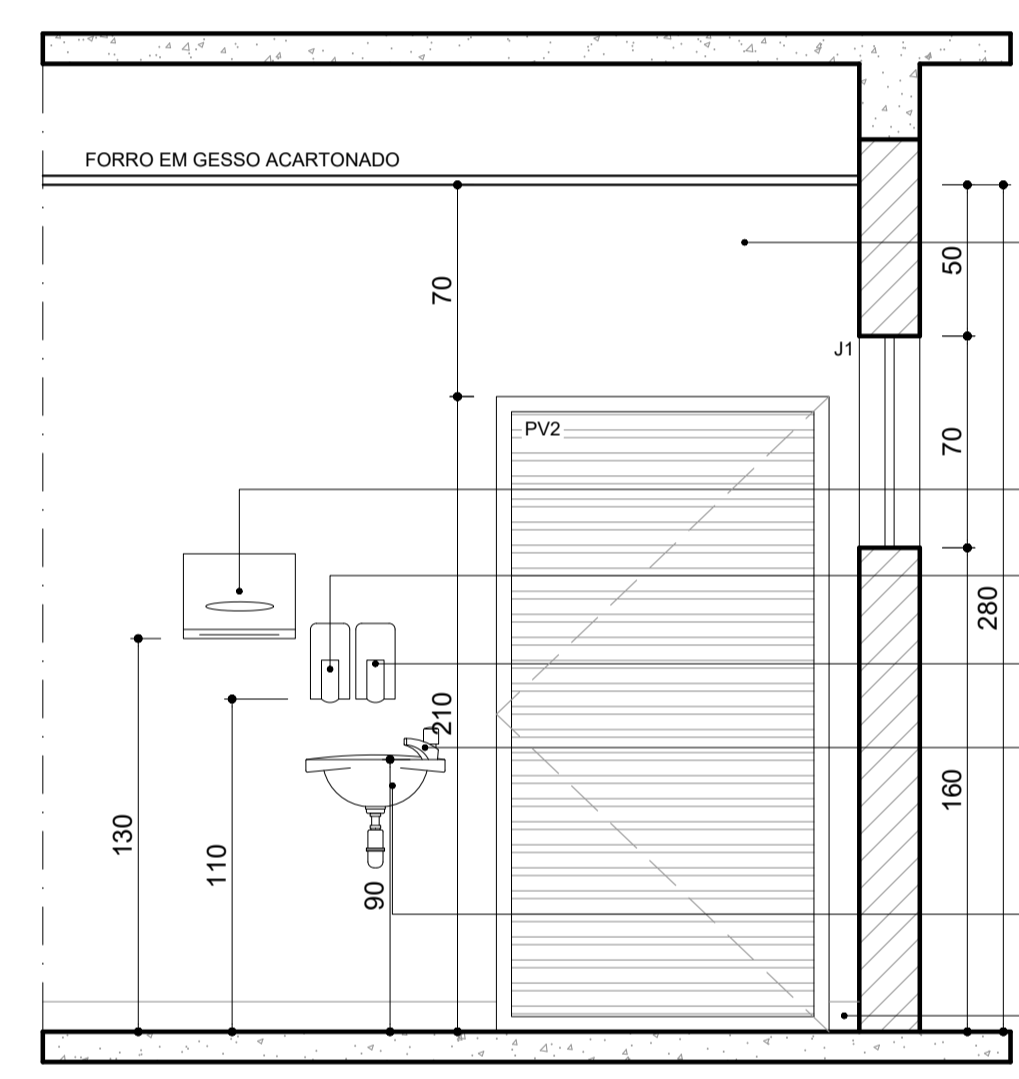


CORTE AA - VACINAS

ESCALA 1/25

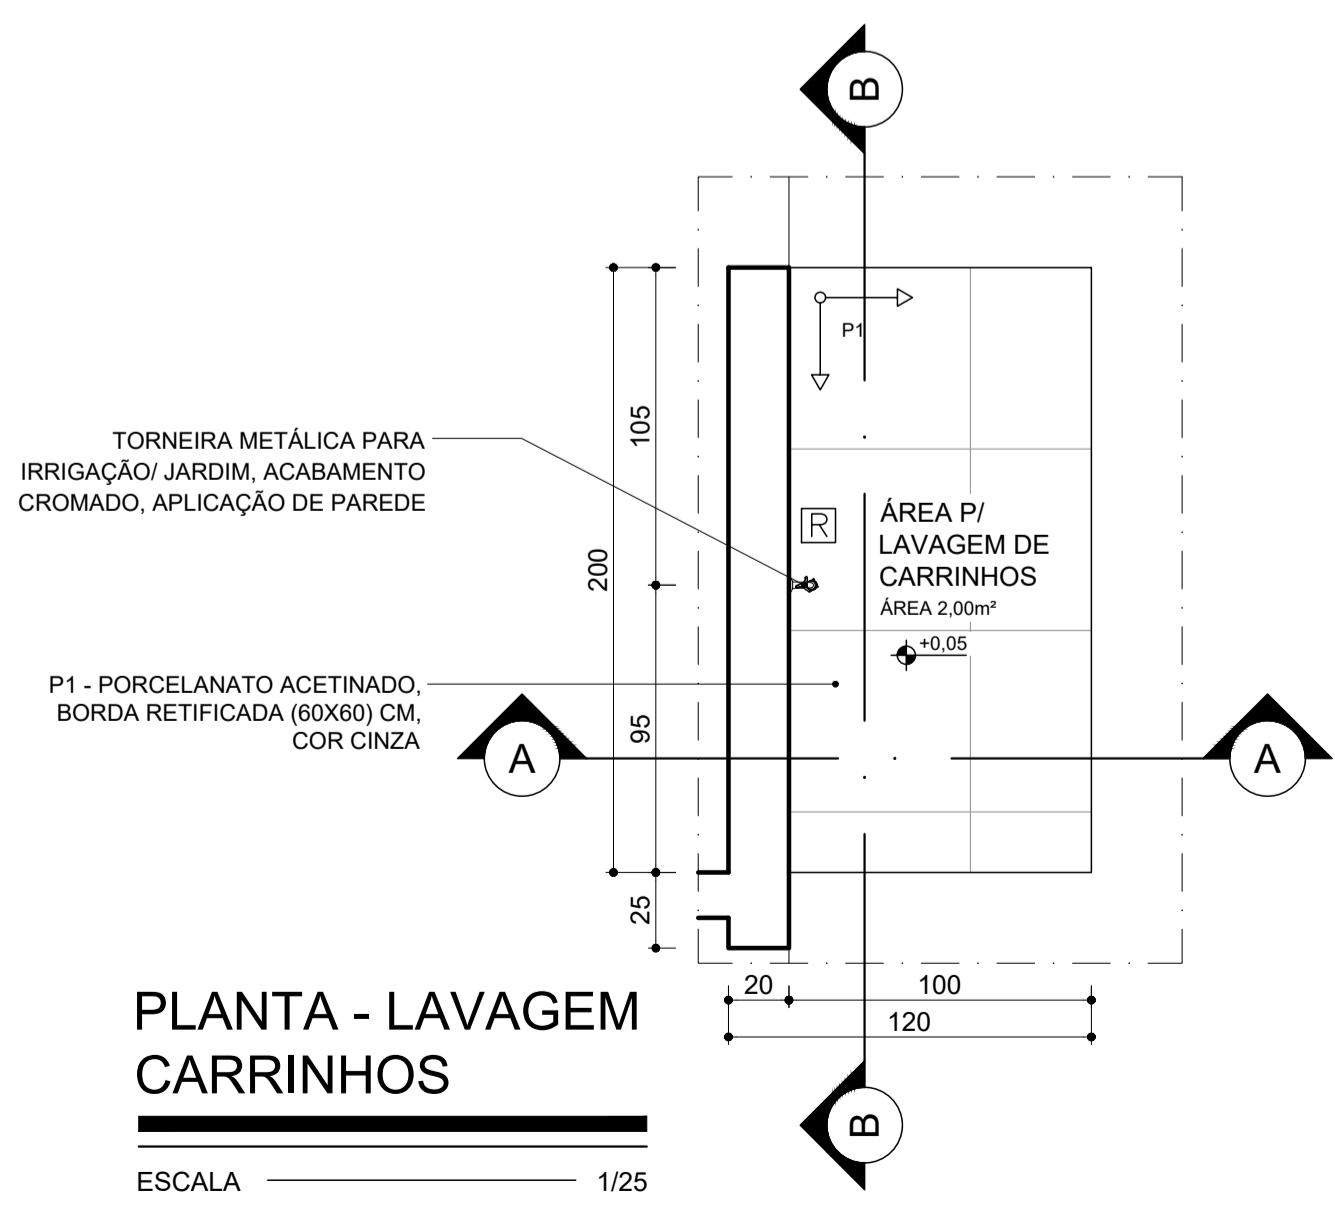


PLANTA - LAVAGEM CARRINHOS

ESCALA 1/25

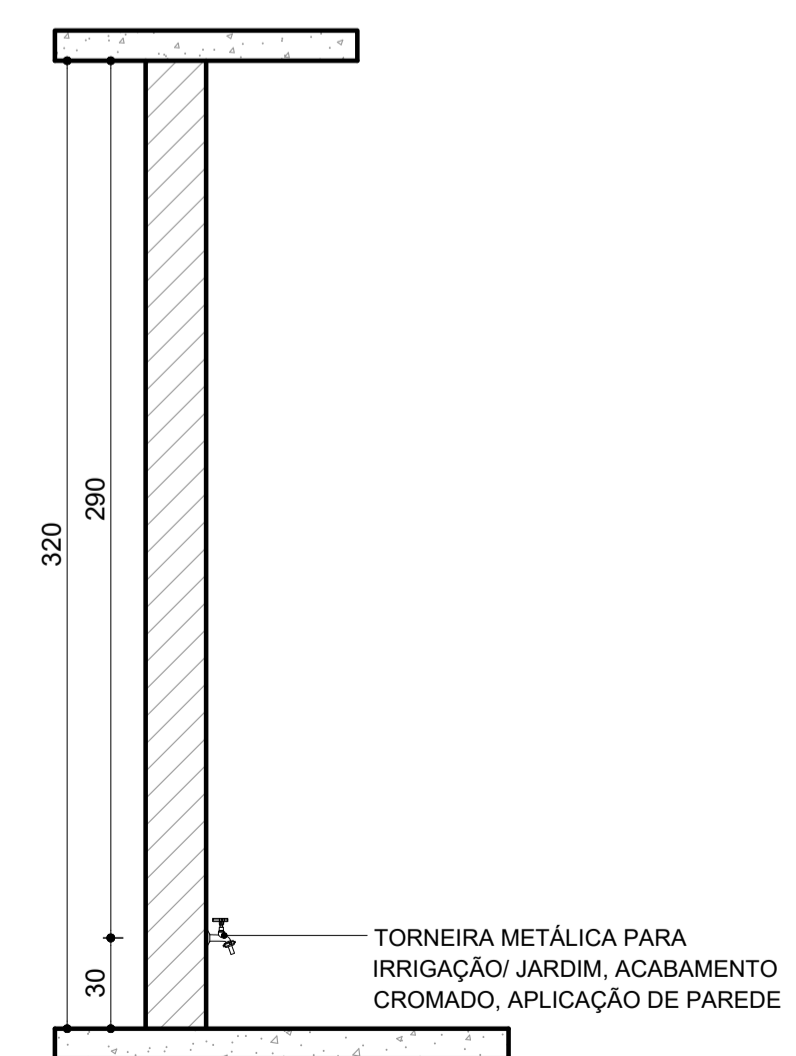

CORTE AA - LAVAGEM CARRINHOS

ESCALA 1/25

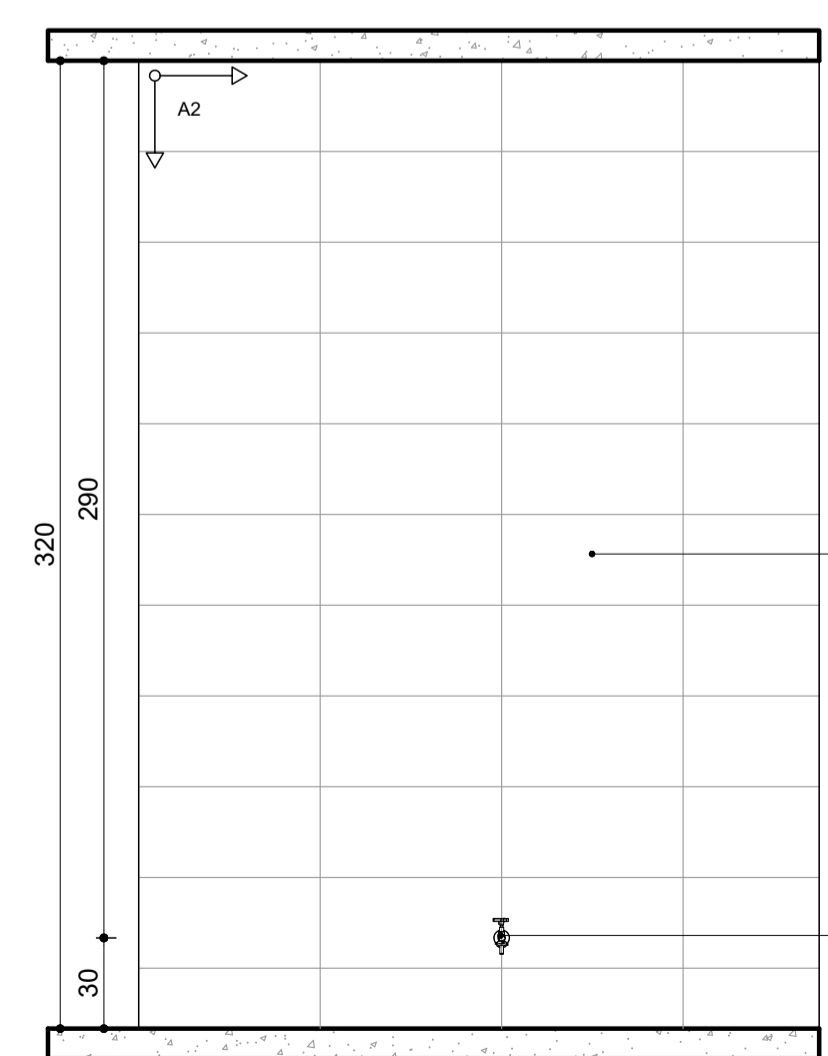

CORTE BB - LAVAGEM CARRINHOS


ESCALA 1/25

REV.	T.E.	DESCRIÇÃO DA REVISÃO	DES.	VER.	APR.	DATA
R00	(A)	EMISSÃO INICIAL	L.M.A.	R.R.A.	P.M.S.	15/09/2025


T.E.	TIPO DE EMISSÃO	(A) PRELIMINAR	(B) PARA APROVAÇÃO	(C) PARA CONHECIMENTO	(D) PARA COTAÇÃO	(E) PARA CONSTRUÇÃO	(F) CONFORME COMPRADO	(G) CONFORME CONSTRUÍDO	(H) CANCELADO

RESPONSÁVEIS TÉCNICOS E DADOS DE CONTRATO R.T. DO PROJETO: LAURA DE MELO AGUIAR PROJETA: LAURA DE MELO AGUIAR / RONALDO GOODSON DESENHISTA: KAREN GABRIEL DA SILVA TEIXEIRA COORDENAÇÃO: FLÁVIO EURÍPEDES MACHADO ENG.: FLÁVIO EURÍPEDES MACHADO - CREA: 225.328/D RESPONSÁVEL DA PREFEITURA PELA APROVAÇÃO:		R.T. DO CONTRATO COM A PREFEITURA: FABIOLA BATISTA PIRES Nº DE CONTRATO COM A PREFEITURA: 157/2022 Nº DE CONVÊNIO/OPERAÇÃO (CEF/BDMS/SES OU OUTRO): CONVÊNIO: 000000000 / OPERAÇÃO: 0000000-00 NÚMERO DA A.R.T. OU R.R.T.: RRT: 15803676 NÚMERO DA OS (ORDEM DE SERVIÇO/DEMANDA): OS: SB-25_018
---	--	---


PREFEITURA MUNICIPAL DE SABARÁ
AMBULATÓRIO PEDIÁTRICO
PROJETO ARQUITETÔNICO
DETALHAMENTO DE ÁREAS MOLHADAS - AMPLIAÇÕES: VACINAS; LAVAGEM DE CARRINHOS
 REVISÃO: R00 | NOME DO ARQUIVO: SB_25_018_PE_09.00-ARQ_17_DET_R00 | FOLHA: 17/21

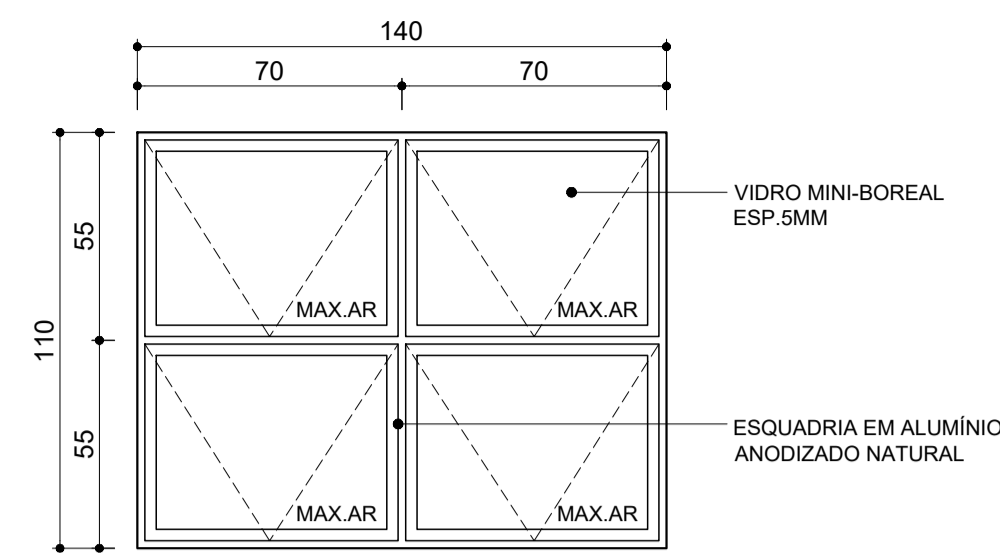


J1-140x110/160
ELEVÇÃO EXTERNA
ESCALA 1/20

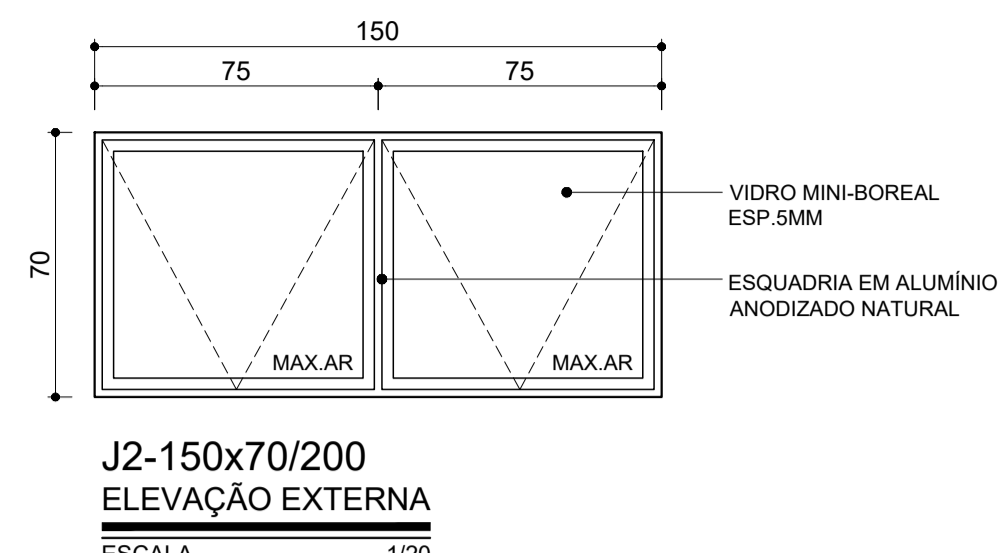


J2-150x70/200
ELEVÇÃO EXTERNA
ESCALA 1/20

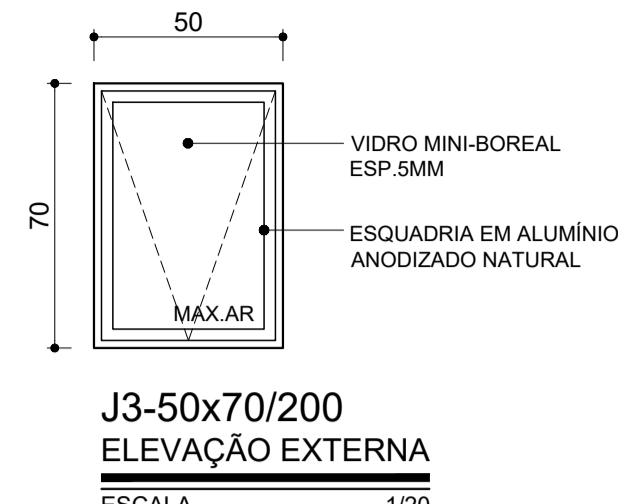


J3-50x70/200
ELEVÇÃO EXTERNA
ESCALA 1/20

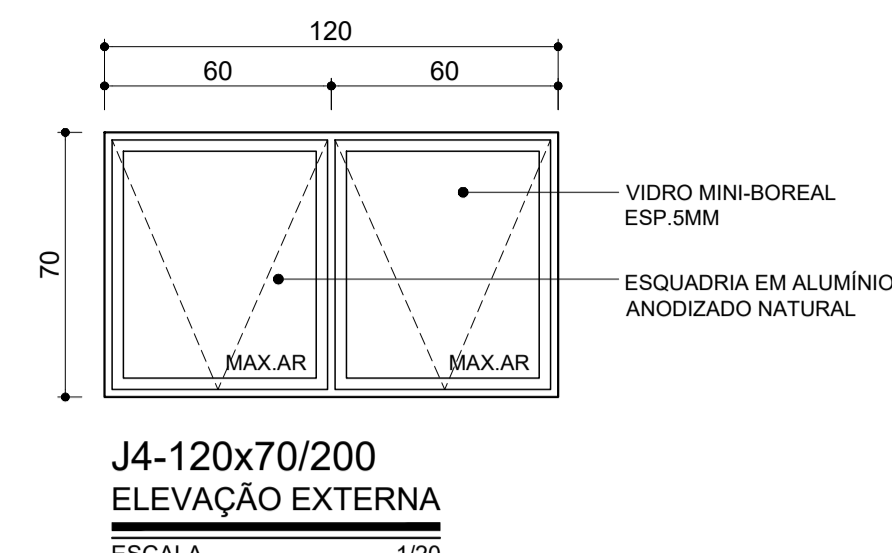


J4-120x70/200
ELEVÇÃO EXTERNA
ESCALA 1/20

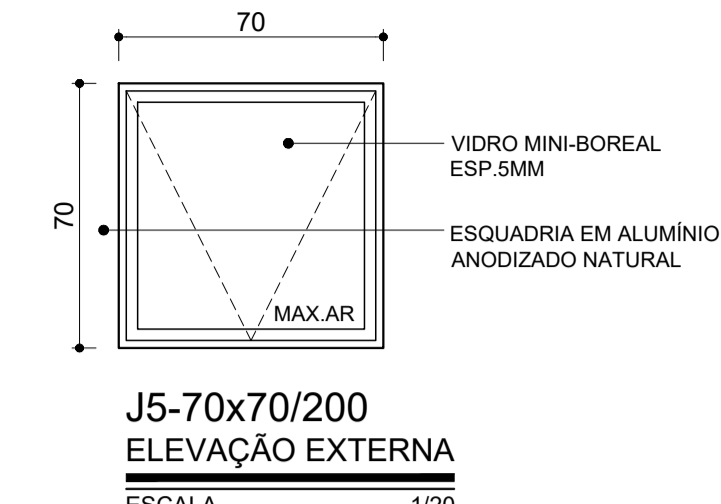


J5-70x70/200
ELEVÇÃO EXTERNA
ESCALA 1/20

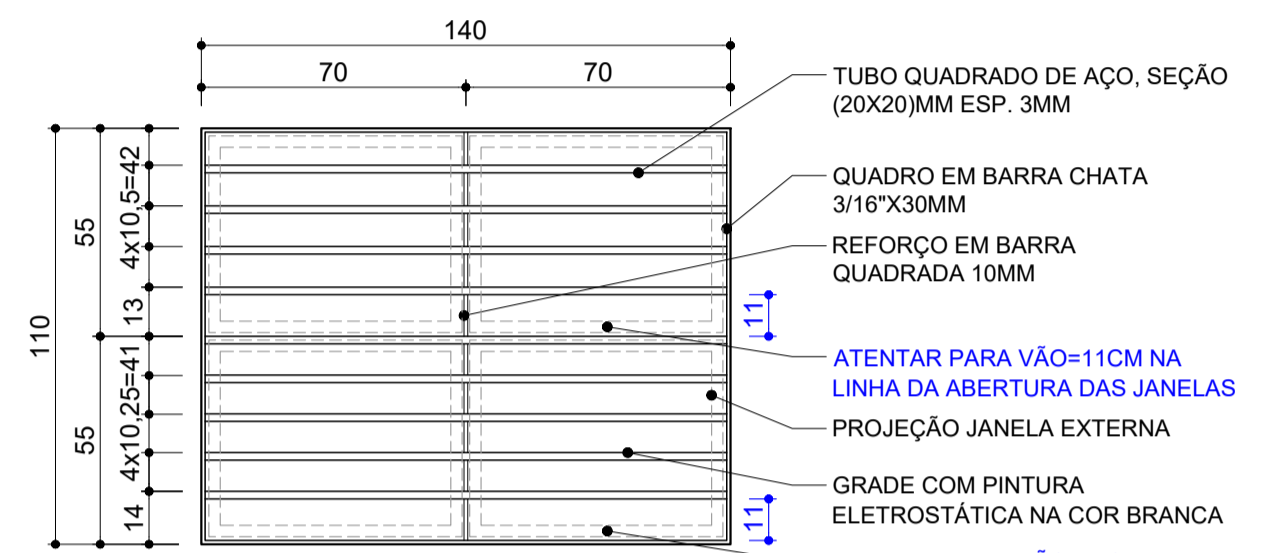


G1-140x110/160
ELEVÇÃO INTERNA
ESCALA 1/20

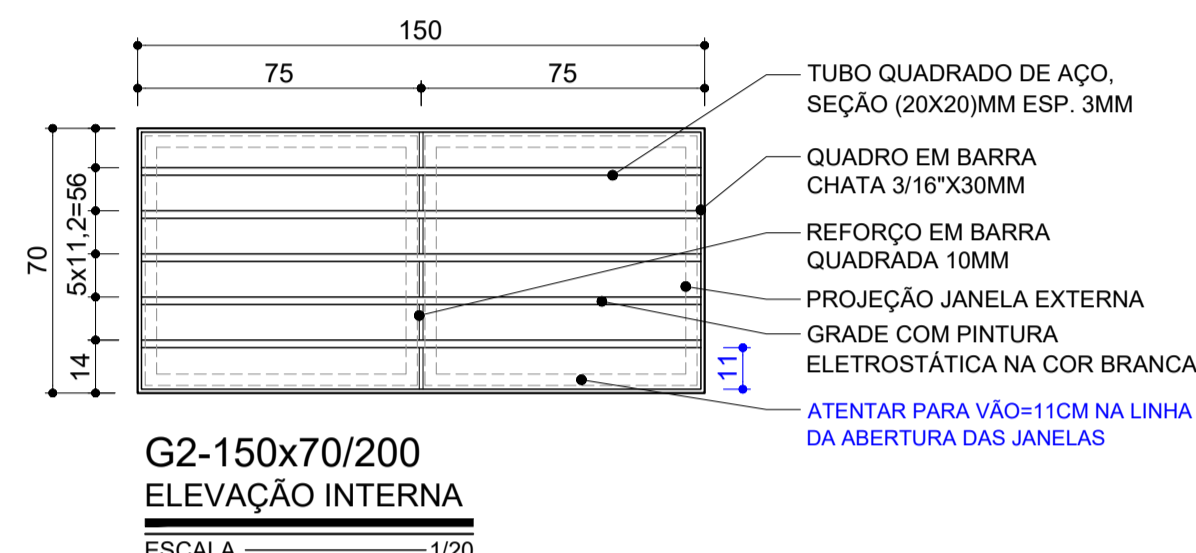


G2-150x70/200
ELEVÇÃO INTERNA
ESCALA 1/20

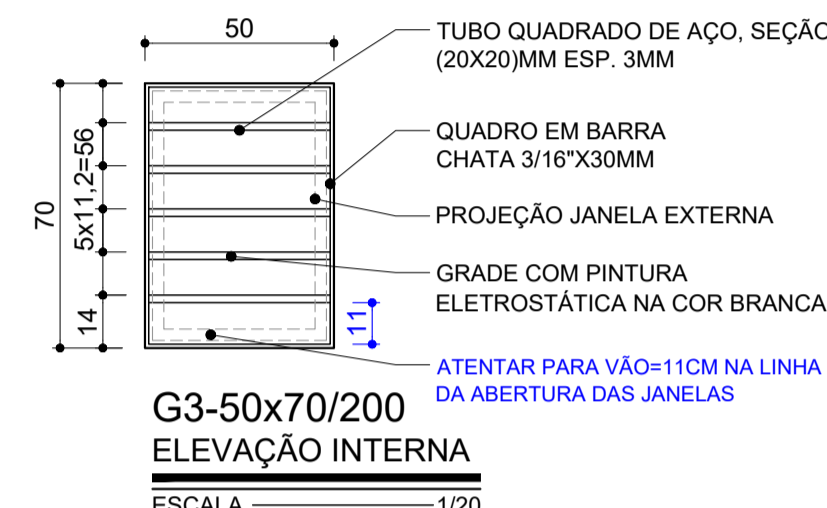


G3-50x70/200
ELEVÇÃO INTERNA
ESCALA 1/20

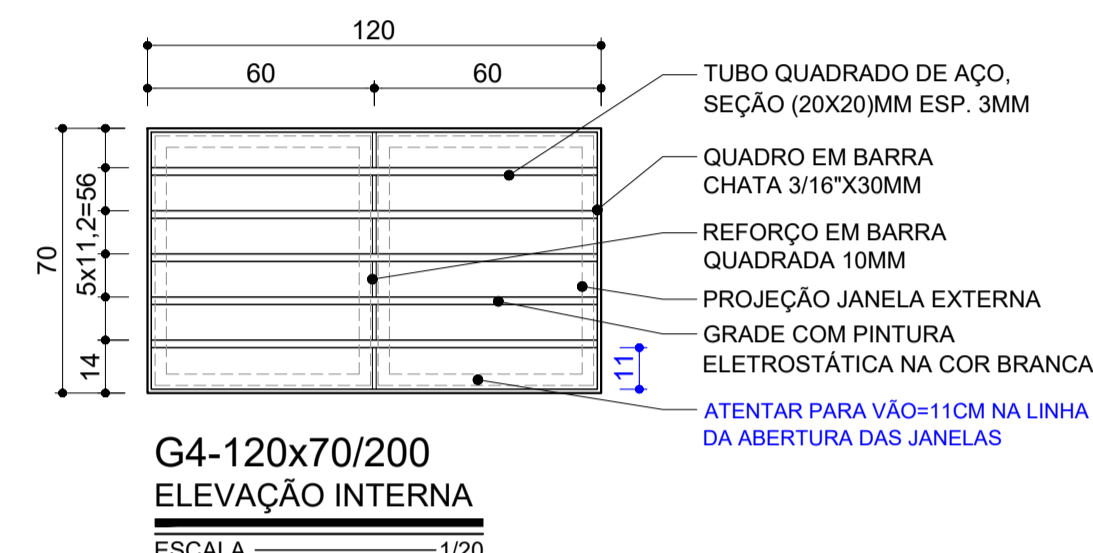


G4-120x70/200
ELEVÇÃO INTERNA
ESCALA 1/20

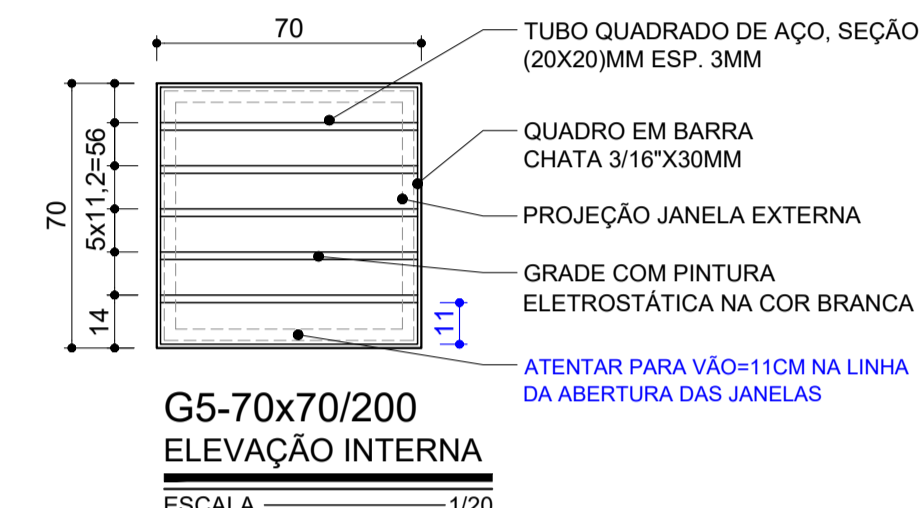


G5-70x70/200
ELEVÇÃO INTERNA
ESCALA 1/20

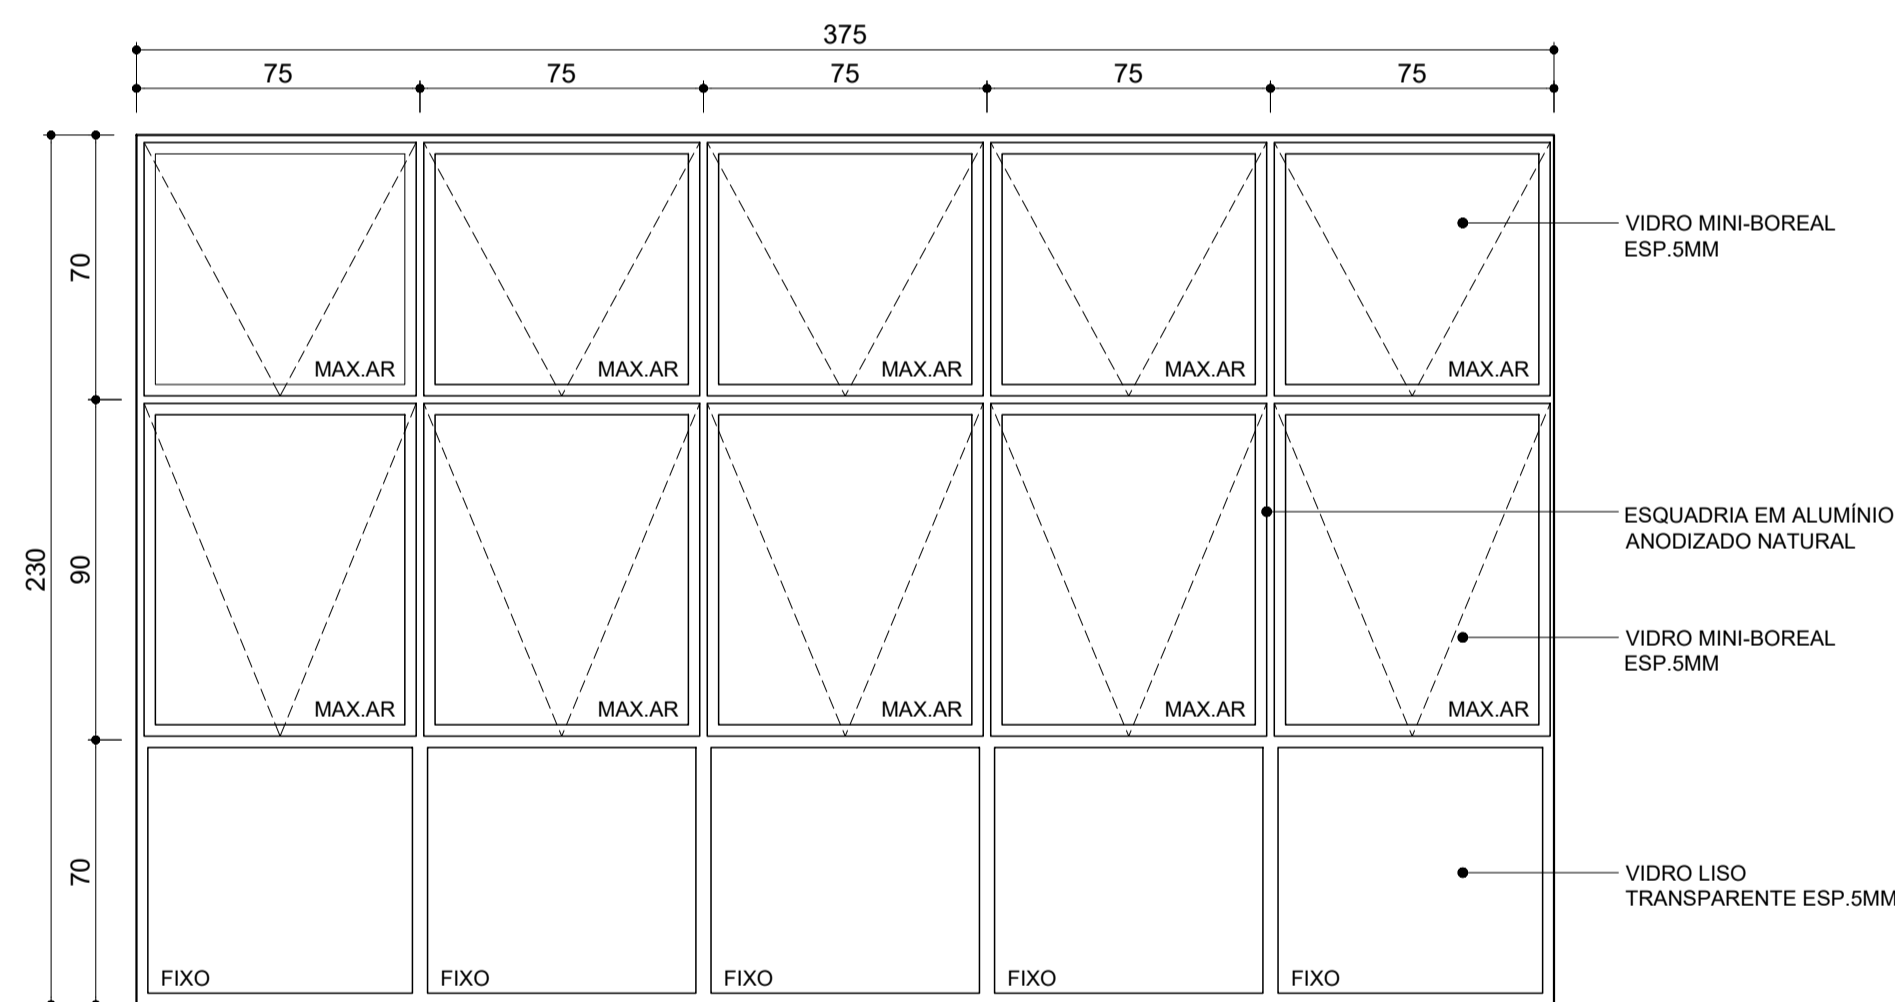


J6-375x230/40
ELEVÇÃO EXTERNA
ESCALA 1/20

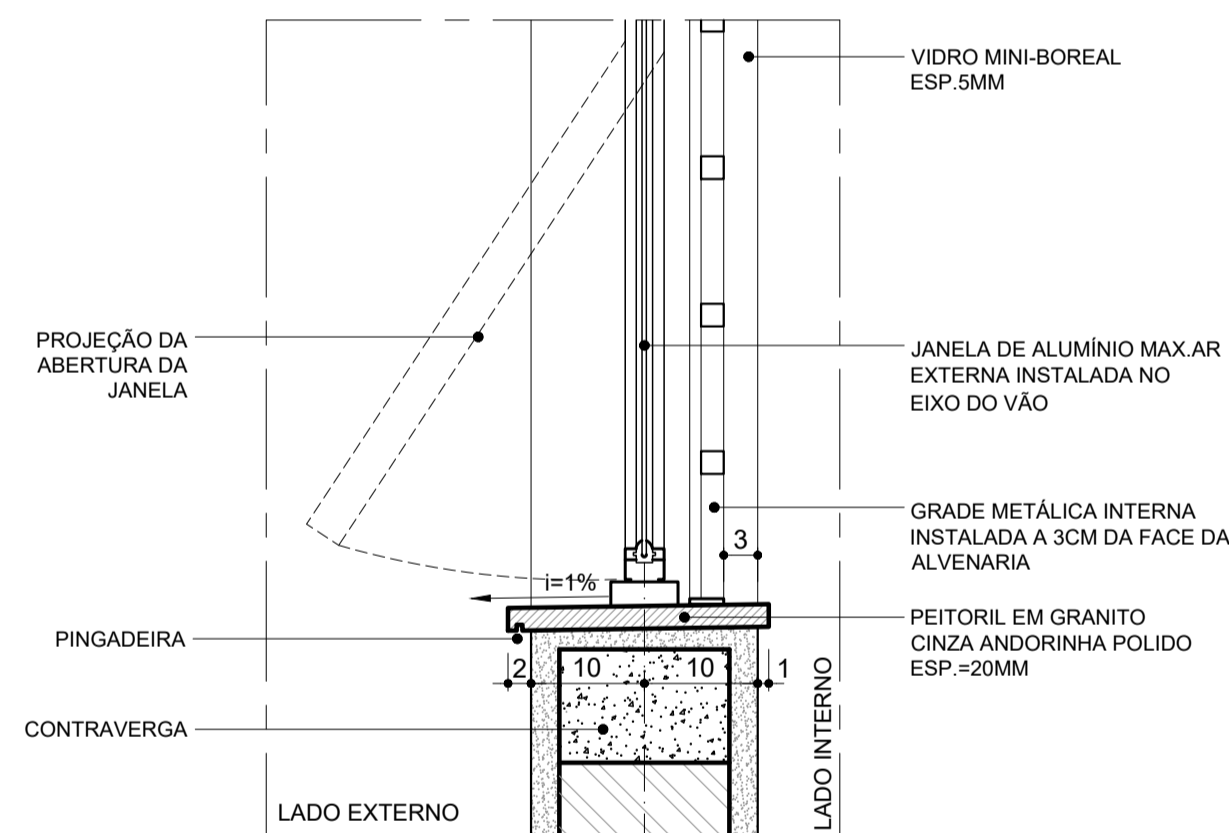

DETALHE PEITORIL
SEÇÃO TÍPICA
SEM ESCALA

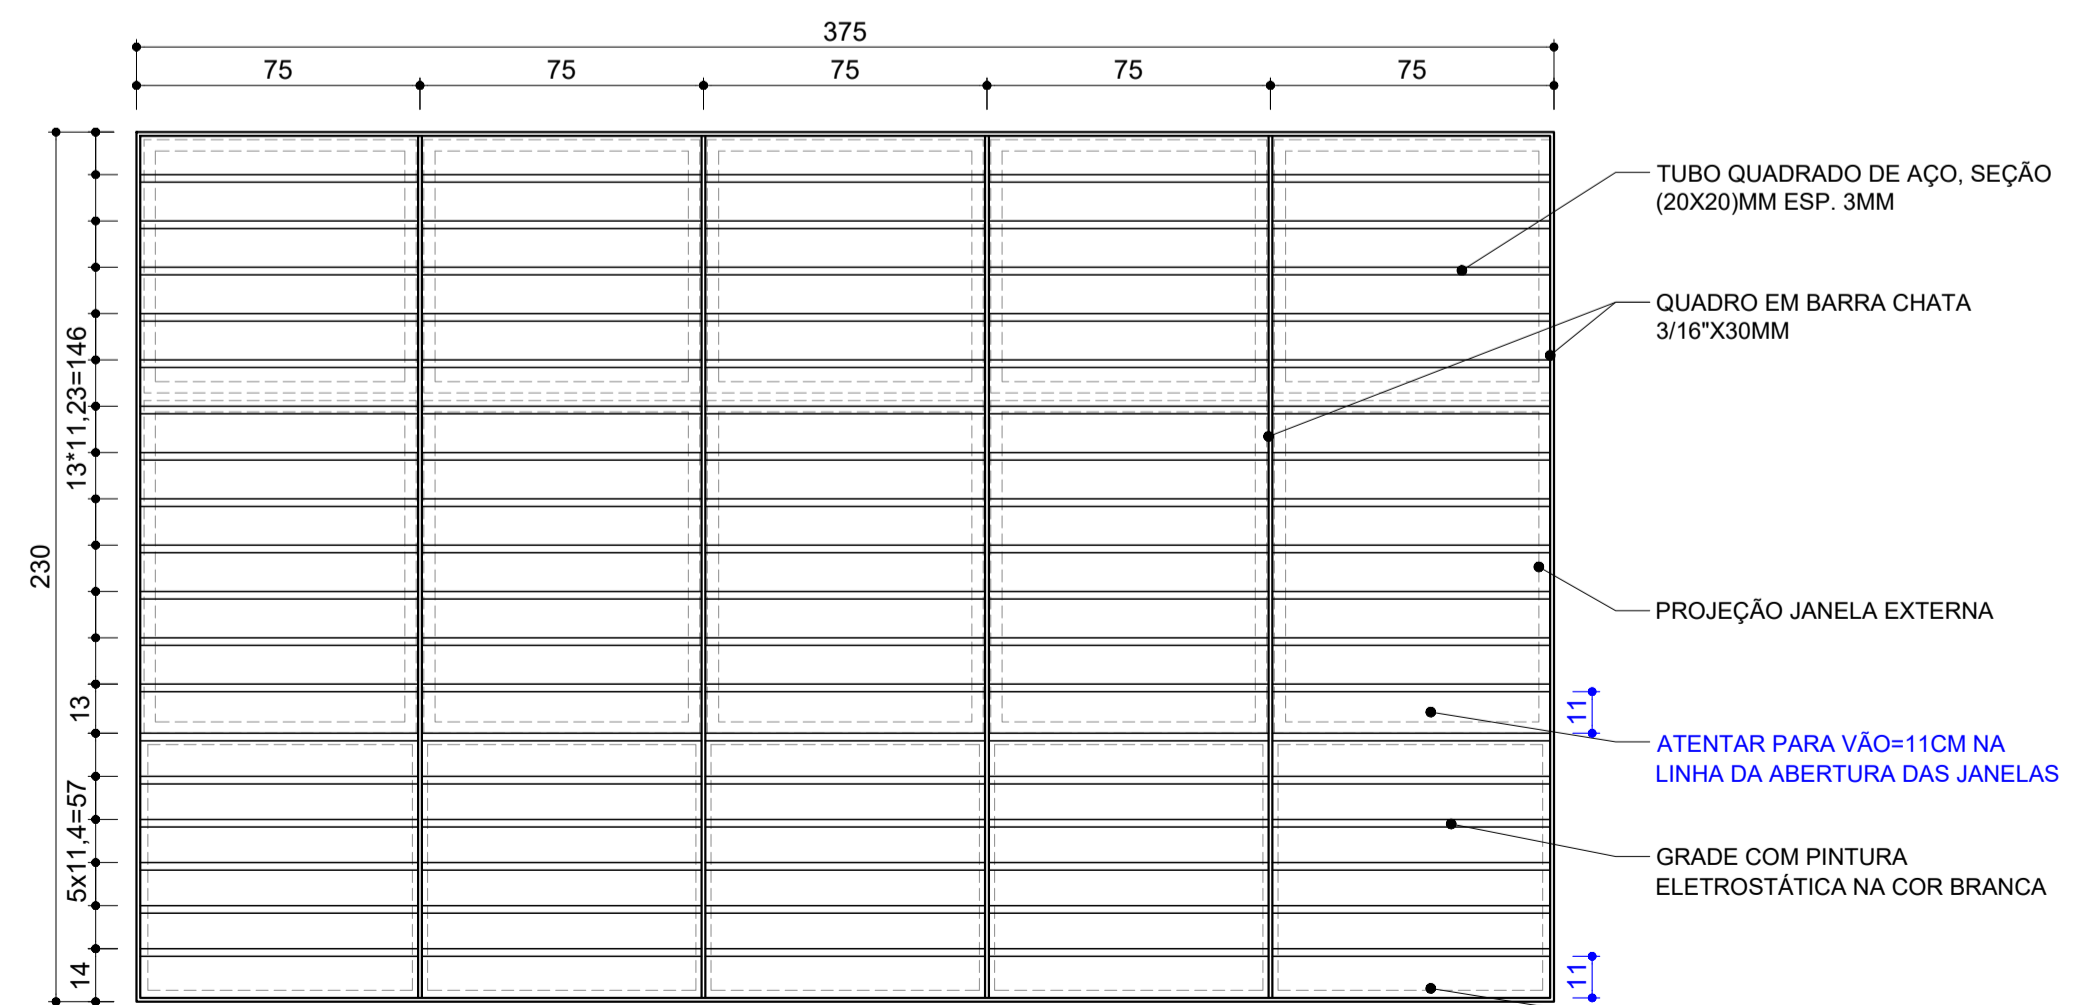

G6-375x230/40
ELEVÇÃO INTERNA
ESCALA 1/20

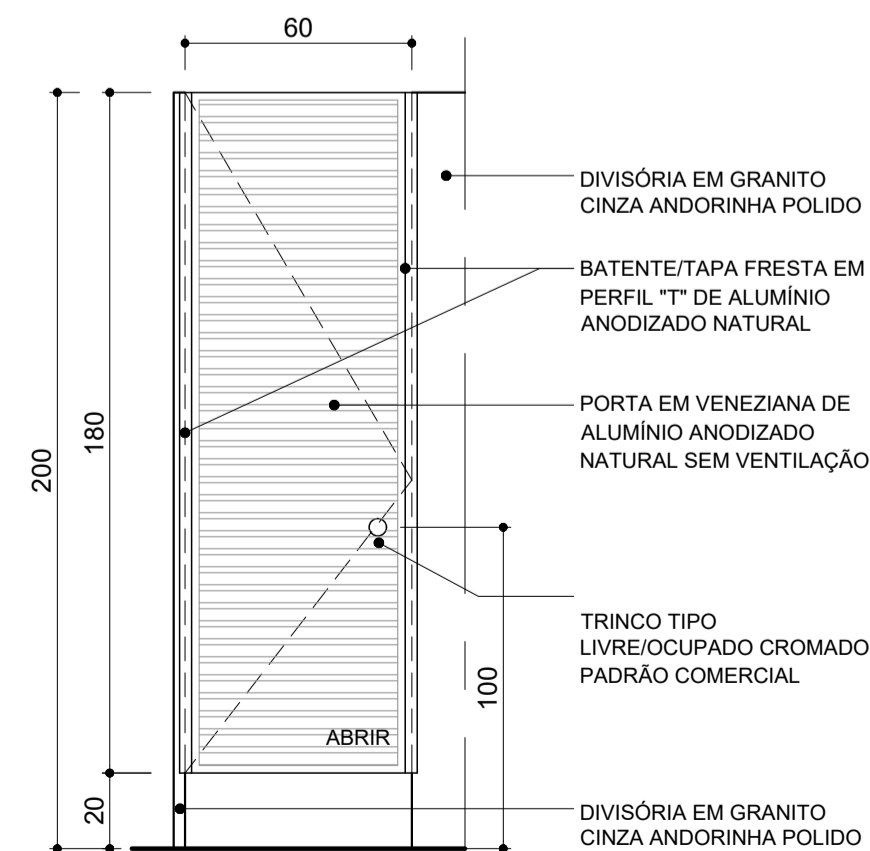

PS-60x180
ELEVÇÃO EXTERNA
ESCALA 1/20

QUADRO DE ESQUADRIAS - JANELAS E GRADES

JANELAS				
CÓD.	QUANT.	MEDIDAS LARGXALTXPEIT	MATERIAL	DESCRIÇÃO
J1	16	140x110/160	ALUMÍNIO	JANELA 4FLS MAX.AR, ALUMÍNIO ANODIZADO NATURAL, VIDRO MINI-BOREAL 5MM.
J2	2	150x70/200	ALUMÍNIO	JANELA 2FLS MAX.AR, ALUMÍNIO ANODIZADO NATURAL, VIDRO MINI-BOREAL 5MM.
J3	2	50x70/200	ALUMÍNIO	JANELA 1FL MAX.AR, ALUMÍNIO ANODIZADO NATURAL, VIDRO MINI-BOREAL 5MM.
J4	1	120x70/200	ALUMÍNIO	JANELA 2FLS MAX.AR, ALUMÍNIO ANODIZADO NATURAL, VIDRO MINI-BOREAL 5MM.
J5	2	70x70/200	ALUMÍNIO	JANELA 1FL MAX.AR, ALUMÍNIO ANODIZADO NATURAL, VIDRO MINI-BOREAL 5MM.
J6	1	375x230/40	ALUMÍNIO	JAN. 10FLS MAX.AR, 5FLS FIXAS, ALUM. ANOD. NATURAL, VIDRO LISO TRANSP. 5MM.

GRADES				
CÓD.	QUANT.	MEDIDAS LARGXALTXPEIT	MATERIAL	DESCRIÇÃO
G1	16	140x110/160	AÇO	GRADE INTERNA FIXA EM AÇO GALVANIZADO C/ PINTURA ELETROSTÁTICA BRANCA.
G2	2	150x70/200	AÇO	GRADE INTERNA FIXA EM AÇO GALVANIZADO C/ PINTURA ELETROSTÁTICA BRANCA.
G3	2	50x70/200	AÇO	GRADE INTERNA FIXA EM AÇO GALVANIZADO C/ PINTURA ELETROSTÁTICA BRANCA.
G4	1	120x70/200	AÇO	GRADE INTERNA FIXA EM AÇO GALVANIZADO C/ PINTURA ELETROSTÁTICA BRANCA.
G5	2	70x70/200	AÇO	GRADE INTERNA FIXA EM AÇO GALVANIZADO C/ PINTURA ELETROSTÁTICA BRANCA.
G6	1	375x230/40	AÇO	GRADE INTERNA FIXA EM AÇO GALVANIZADO C/ PINTURA ELETROSTÁTICA BRANCA.

ESPECIFICAÇÕES E RECOMENDAÇÕES

- NORMAS APLICÁVEIS**
ABNT NBR 10821 – Esquadrias externas para edificações.
ABNT NBR 7199 – Vidros na construção civil.
Demais legislações municipais, estaduais e federais vigentes.
- ESQUADRIAS DE ALUMÍNIO**
Perfis em alumínio extrudado, liga 6063, tempera T5.
Acabamento: anodizado natural, camada anódica mínima de 15 µm (classe AA15), conforme NBR 12609.
Tipologias conforme detalhamentos em prancha.
Vedação com borrachas EPDM ou silicone neutro.
Fechos, dobradiças, puxadores e acessórios em alumínio.
Vidros conforme especificações em desenhos.
Todos os elementos devem garantir estanqueidade, durabilidade e desempenho acústico.
- GRADES EM AÇO GALVANIZADO**
Perfis tubulares e barras em aço galvanizado.
Proteção contra corrosão por galvanização de fábrica, com aplicação de primer + pintura de acabamento eletroestática na cor branca.
Espaçamento (vão de luz) entre barras na linha de abertura das esquadrias exatamente 11cm.
Espaçamento máximo entre barras: 12 cm (em atendimento a requisitos de segurança).
Soldas contínuas, lisas e protegidas contra oxidação.
Fixação em alvenaria/estrutura com chumbadores metálicos ou solda em chapas de ancoragem.
Grades devem ser projetadas sem arestas cortantes e com resistência mecânica adequada.
- FIXAÇÕES E INSTALAÇÃO**
Todos os caixilhos deverão ser nivelados e apurados, fixados em pontos estruturais adequados.
Utilizar espuma expansiva, selantes e parafusos em aço inox ou galvanizados.
Não é permitido cortar, entortar ou danificar perfis e chapas durante a instalação.
- ACABAMENTOS**
Alumínio: anodizado natural, camada mínima 15 µm (AA15), cor prata fosca.
Aço galvanizado: primer + pintura eletroestática, cor branca.
Selagem em todas as juntas para estanqueidade e acabamento estético.

NOTAS GERAIS

- OS NÍVEIS DEVEM SER CONSIDERADOS A PARTIR DO PISO ACABADO.
- COTAS EM CENTÍMETROS. NÍVEIS EM METROS.
- NÃO MEDIR OS DESENHOS, SEGUIR COTAS.
- TODAS AS MEDIDAS DEVERÃO SER CONFERIDAS NO LOCAL ANTES DA FABRICAÇÃO.
- EM CASO DE INCOMPATIBILIDADE DE DESENHOS, PREVALECE A ESCALA MAIS AMPLIADA.
- EM CASO DE DÚVIDA, CONSULTAR OS RESPONSÁVEIS TÉCNICOS PELO TELEFONE: (31) 98257-4327 / LAURA.AGUIAR.ARQUITETURA@OUTLOOK.COM
- RESPONSABILIDADE DA EXECUÇÃO E INSTALAÇÃO: FORNECEDOR/MONTADOR ESPECIALIZADO.
- A INSTALAÇÃO SÓ PODERÁ SER CONSIDERADA CONCLUÍDA APÓS TESTES DE FUNCIONAMENTO E ESTANQUEIDADE.
- DIREITOS AUTORAIS RESERVADOS L.F.5988 DE 14/12/1973.

R00	(A)	EMISSÃO INICIAL	L.M.A.	R.R.A.	P.M.S.	15/09/2025
REV.	T.E.	DESCRIÇÃO DA REVISÃO	DES.	VER.	APR.	DATA

T.E.	(A) PRELIMINAR	(D) PARA COTAÇÃO	(G) CONFORME CONSTRUÍDO
TIPO DE EMISSÃO	(B) PARA APROVAÇÃO	(E) PARA CONSTRUÇÃO	(H) CANCELADO
	(C) PARA CONHECIMENTO	(F) CONFORME COMPRADO	

DATA DA PRIMEIRA EMISSÃO: 15/09/2025

RESPONSÁVEIS TÉCNICOS E DADOS DE CONTRATO

R.T. DO PROJETO: LAURA DE MELO AGUIAR ARQ. 37/09/2025 15:36:12 03100 Verificar em https://validar.tb.gov.br/	R.T. DO CONTRATO COM A PREFEITURA: FABIOLA BATISTA PIRES ARQ. 37/09/2025 15:36:12 03100 Verificar em https://validar.tb.gov.br/
ARQ.: LAURA DE MELO AGUIAR - CAU: 18.156-0	ENG. FABIOLA BATISTA PIRES - CREA:MG-78.851/D
PROJETISTA: ARQ.: LAURA DE MELO AGUIAR	Nº DE CONTRATO COM A PREFEITURA: 157/2022
COORDENAÇÃO: FLAVIO EURÍPEDES MACHADO	Nº DE CONVÊNIO/OPERAÇÃO (CEF/BDMS/SES OU OUTRO): CONVÊNIO: 000000000 / OPERAÇÃO: 0000000-00
ENG.: FLAVIO EURÍPEDES MACHADO - CREA: 225.328/D	NÚMERO DA A.R.T. OU R.R.T.: RRT: 15803676
RESPONSÁVEL DA PREFEITURA PELA APROVAÇÃO:	NÚMERO DA OS (ORDEM DE SERVIÇO/DEMANDA): OS: SB-25_018

ENDEREÇO DA OBRA/SERVIÇO:

NOME DO LOGRADOURO: RODOVIA MG-262	NÚMERO DO LOGRADOURO: S/N
BAIRRO: NAÇÕES UNIDAS	C.E.P.: 34.590.390
CIDADE/UF: SABARÁ/MG	COMPLEMENTO: KM7
PROPRIETÁRIO: PREFEITURA MUNICIPAL DE SABARÁ-SECRETARIA MUNICIPAL DE SAÚDE	CPF/CNPJ: 11.462.882/0001-23



PREFEITURA MUNICIPAL DE SABARÁ

AMBULATÓRIO PEDIÁTRICO

PROJETO ARQUITETÔNICO

DETALHAMENTO DE ESQUADRIAS ALUMÍNIO E AÇO: JANELAS J1 A J6; PORTA PS; GRADES G1 A G6; DETALHE PEITORIL

FORMATO: A1 (841x594mm)
ESCALA: INDICADA
FOLHA: 19/21

REVISÃO: R00	NOME DO ARQUIVO: SB_25_018_PE_09.00-ARQ_19_DET_R00	FOLHA: 19/21
--------------	----------------------------------------------------	--------------