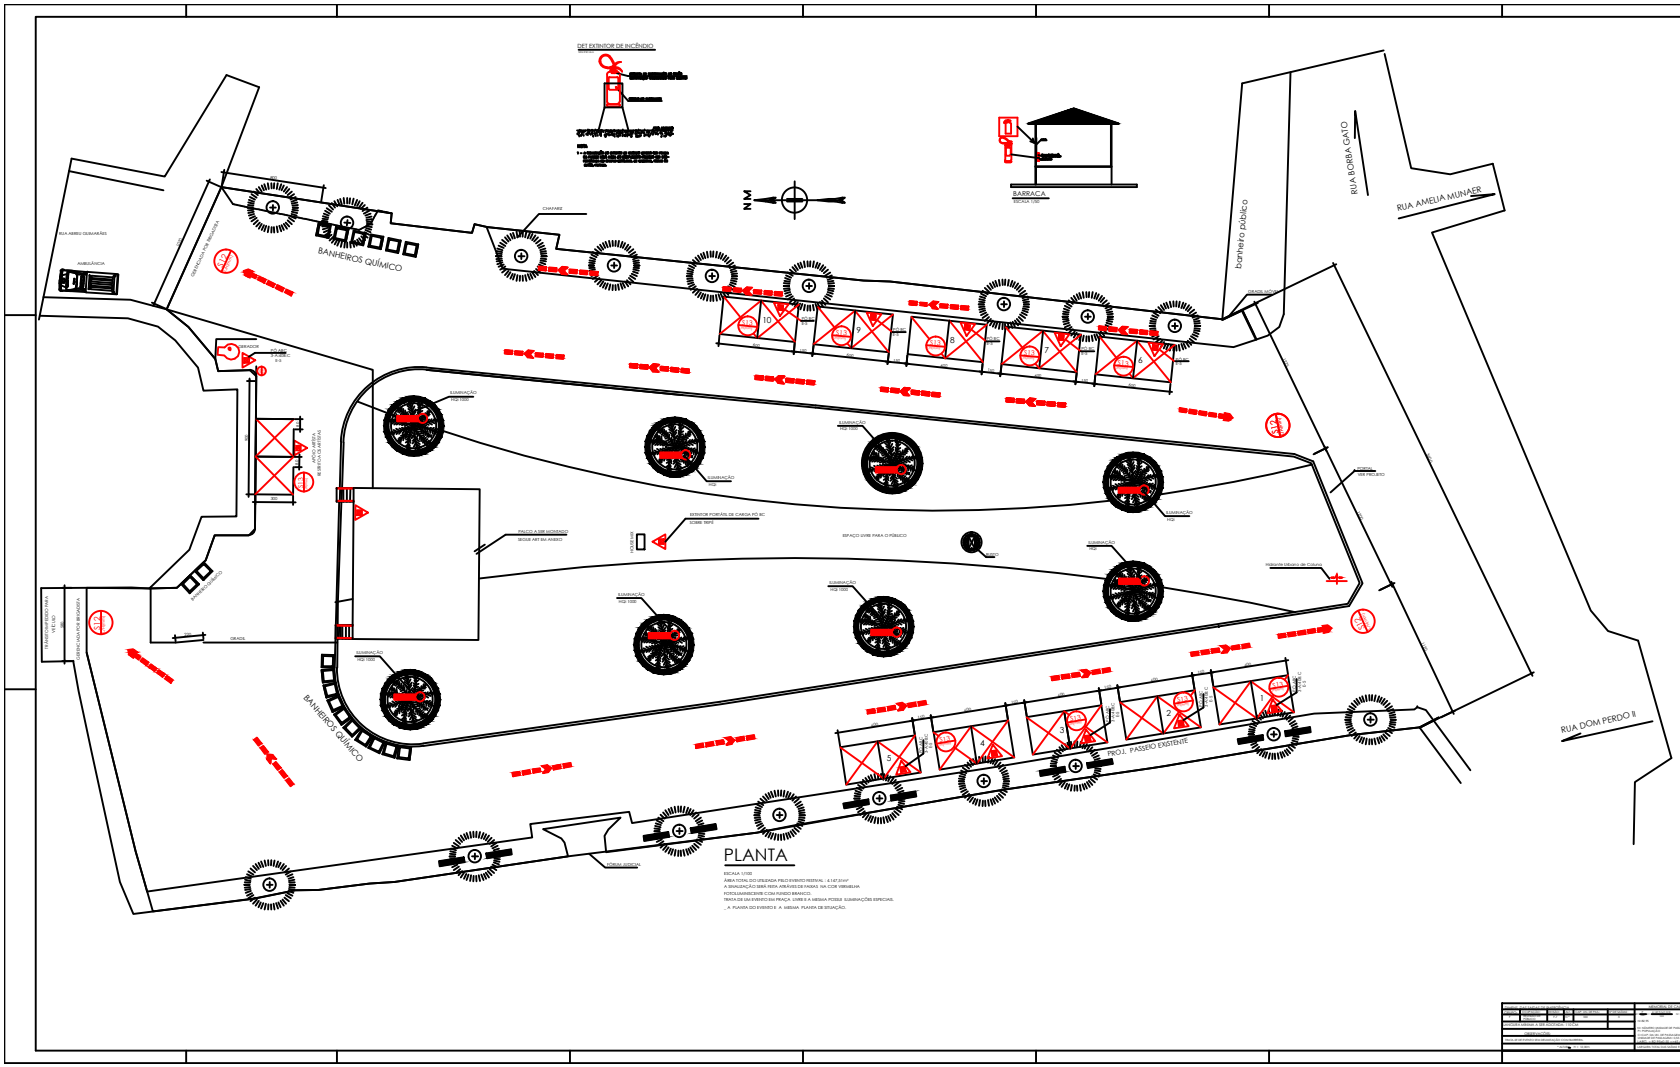
DET EXTINTOR DE INCÊNDIO
BARRACA
NM
RUA AMELIA MUNAER
RUA BORBA GATO
RUA DOM PERDO II
barreiro público
BANHEIROS QUÍMICO
BANHEIROS QUÍMICO
CHAVARE
AMBULÂNCIA
ILUMINAÇÃO
PALCO A SER DECIDIDO
SEGUE ART BM ANEXO
ESPAÇO LIVRE PARA O PÚBLICO
PROJ. PASSEIO EXISTENTE
