



PLANTA- 3º PAVIMENTO  
ESCALA 1/50  
A = 236,21m²

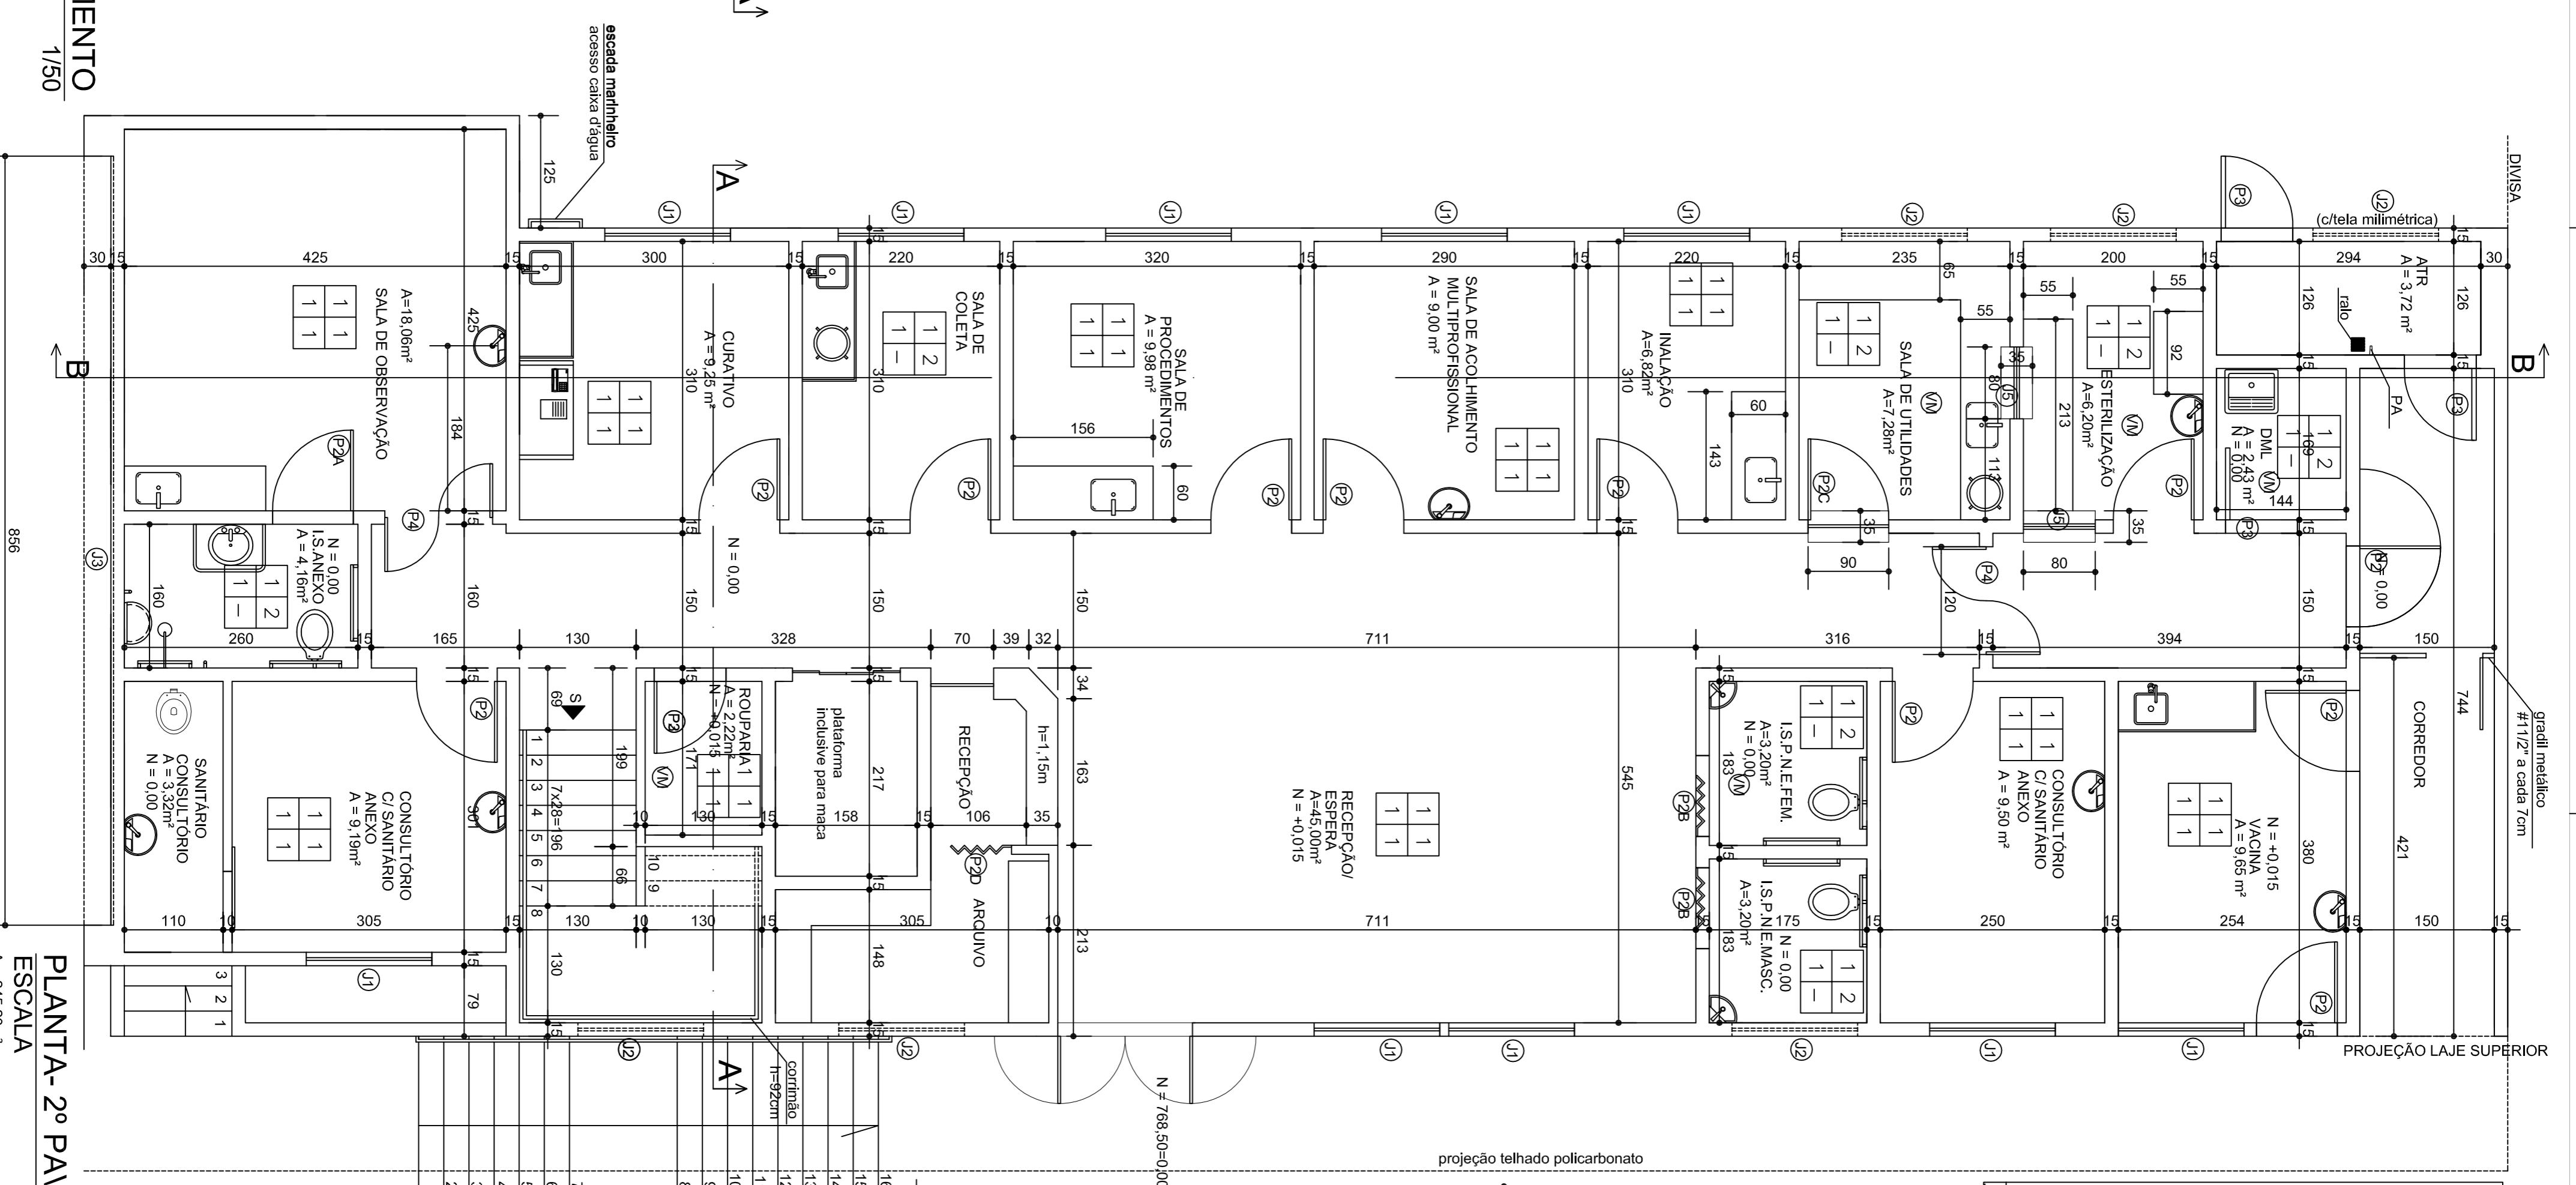

PLANTA- 2º PAVIMENTO  
ESCALA 1/50  
A = 246,23m²

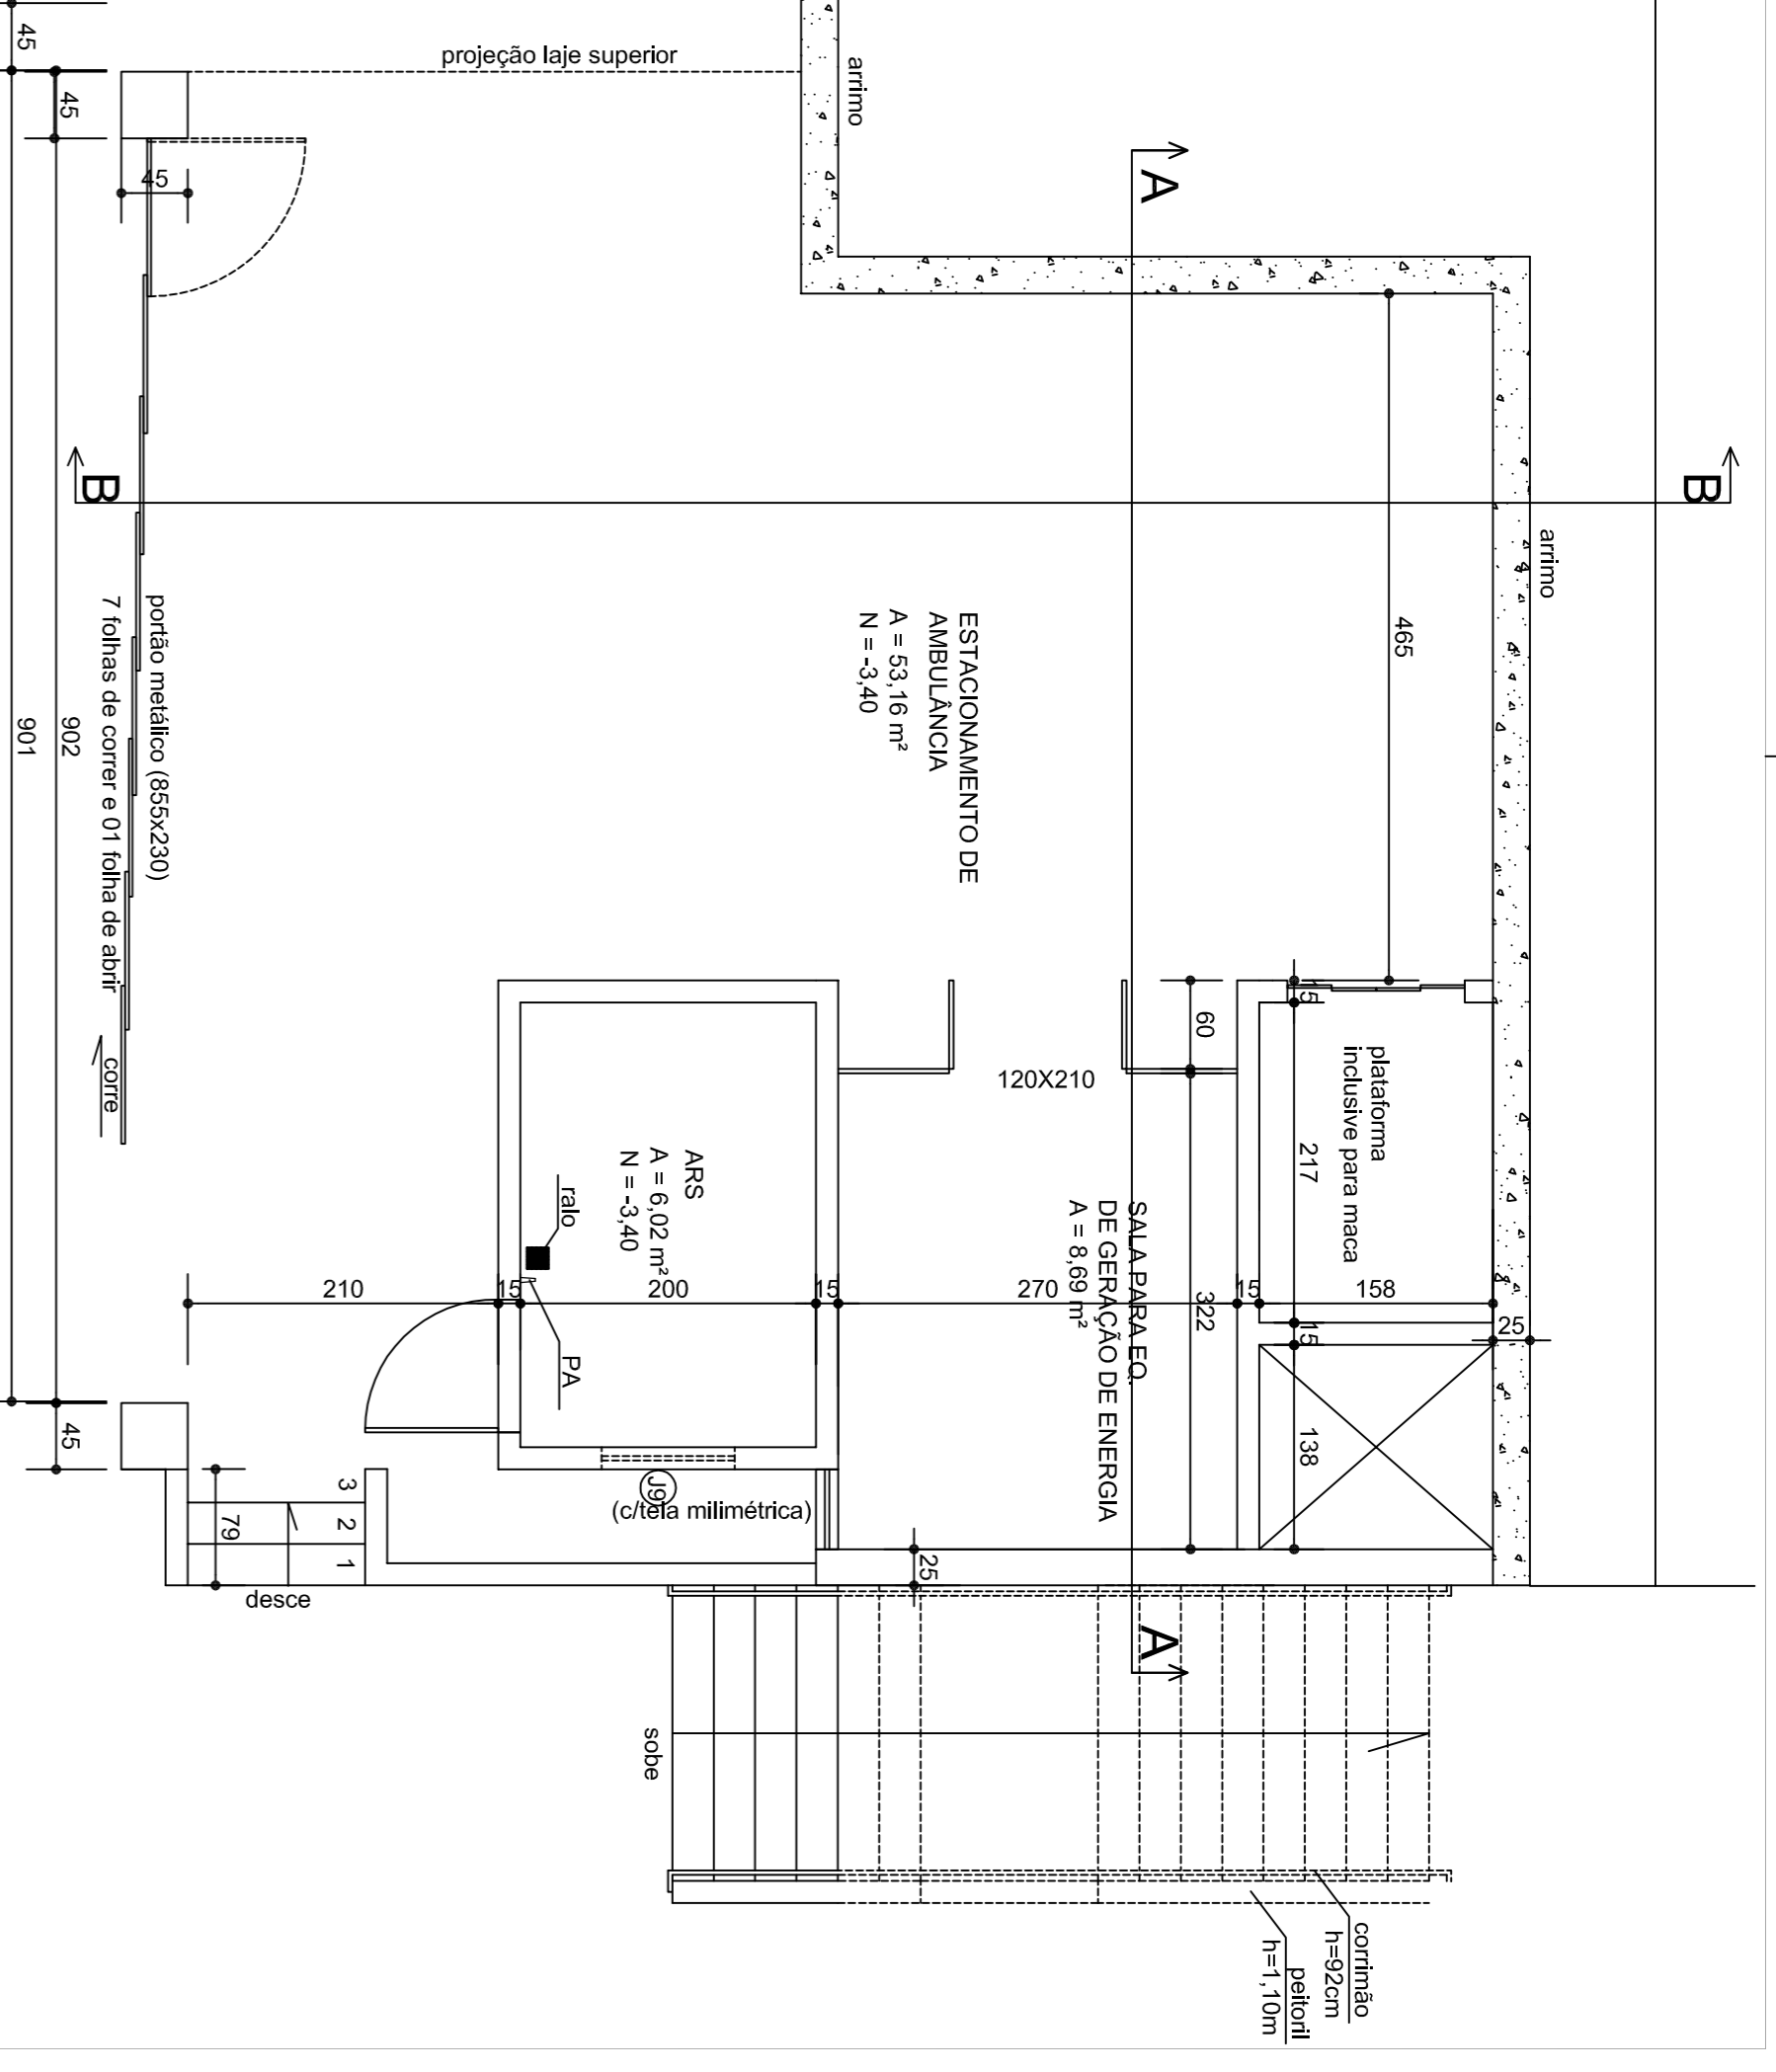

PLANTA- 1º PAVIMENTO  
ESCALA 1/50  
A = 280,27m²

**LEGENDA ESQUADRIAS**

JANELAS	PORTAS
J1= 140 x 120 / 140	P1= 150 x 210 (Vidro)
J2= 140 x 120 / 140	P2= 90 x 210 (tipo prancheta simples)
J3= 656 x 70 / 180	P2A= 90 x 210 (com barra de apoio-luzs faces)
J4= 115 x 70 / 180	P2B= 90 x 210 (sanfonada de madeira)
J5= 80 x 70 / 180	P2C= 90 x 210 (para guichê)
J6= 270 x 120 / 130	P2D= 90 x 210 (sanfonada de PVC)
J7= 366 x 120 / 130	P2E= 90 x 210 (MDF laminado-p/ divisória)
J8= 128 x 120 / 130	P3= 80 x 210 (tipo prancheta simples)
J9= 80 x 70 / 180	P4= 120 x 210 (tipo var-ven com visor)

**LEGENDA**

PISO  
 ESPECIFICAÇÃO DE PISO  
 ESPECIFICAÇÃO DE PAREDE  
 ESPECIFICAÇÃO DE TETO  
 ESPECIFICAÇÃO DE RODAPÉ

**ESPECIFICAÇÕES**

① PORCELANATO 45x45CM  
 ② CERÂMICA 45x45 ANTIDERRAPANTE  
 ③ CIMENTO MANTO E= 3.0 CM COM JUNTA  
 ④ PISO INTERTRAVADO PAVAS  
 ⑤ GRAMA

**PAREDES**

Δ PAREDE REBOCADA, EMASSADA E PINTADA COM TINTA ACRILICA SEMI BRILHO (EXTERNO) E GESSOINTERNO) PINTURA BRANCO ACRILICA FOSCA BRANCO NÍVEI  
 Δ AZULEJO BRANCO 20x20cm ATÉ H=1,70CM, ACIMA DISSO FAIXA EM GRANITO E PINTURA ACRILICA BRANCO NÍVEI

**TETO**

□ LAJE REBOCADA, EMASSADA, PINTURA ACRILICA FOSCA BRANCO NÍVEI

**RODAPÉ**

Δ PORCELANATO, H=7CM, SEGUIR ESPECIFICAÇÃO DE PISO

**DIVERSOS**

PITORIL EM GRANITO CINZA ANDORINHA, e=22cm  
 BANCADAS EM GRANITO CINZA ANDORINHA, e=3cm, APOIADAS EM PAREDE  
 RODA BANCA EM GRANITO CINZA ANDORINHA, e=22cm, h=10cm E TESTEIRA H=10CM  
 PA - PONTO D'ÁGUA  
 DIVISÓRIAS DA FARMÁCIA, ODONTO E CORREDOR - MDF LAMINADO.

**CODIGO DIMENSÃO**

③ 100X110 GUICHÊ  
 ④ VENTILAÇÃO MECANICA  
 ⑤ VENTILAÇÃO ZENITAL  
 ⑥ BANCADA FIXA EM GRANITO CINZA ANDORINHA

**PREFEITURA MUNICIPAL DE SABARÁ**  
PROJETO ARQUITETÔNICO - UNIDADE BÁSICA DE SAÚDE TIPO II

RESPT. TÉCNICO	CAU
MILENE CRISTINE PINTO	A28078-0
DETALHE: PLANTAS DO 1º, 2º E 3º PAVIMENTO	ESCALA
LOCAL: Av. Aparecida do Norte, s/nº-Novo Avoçáda -Sabará/ MG	NO DESENHO
DATA: FEV. 2014	FOLHA
	01/03



