




CENTRO COMUNITARIO ADELMOLANDIA – EXISTENTE

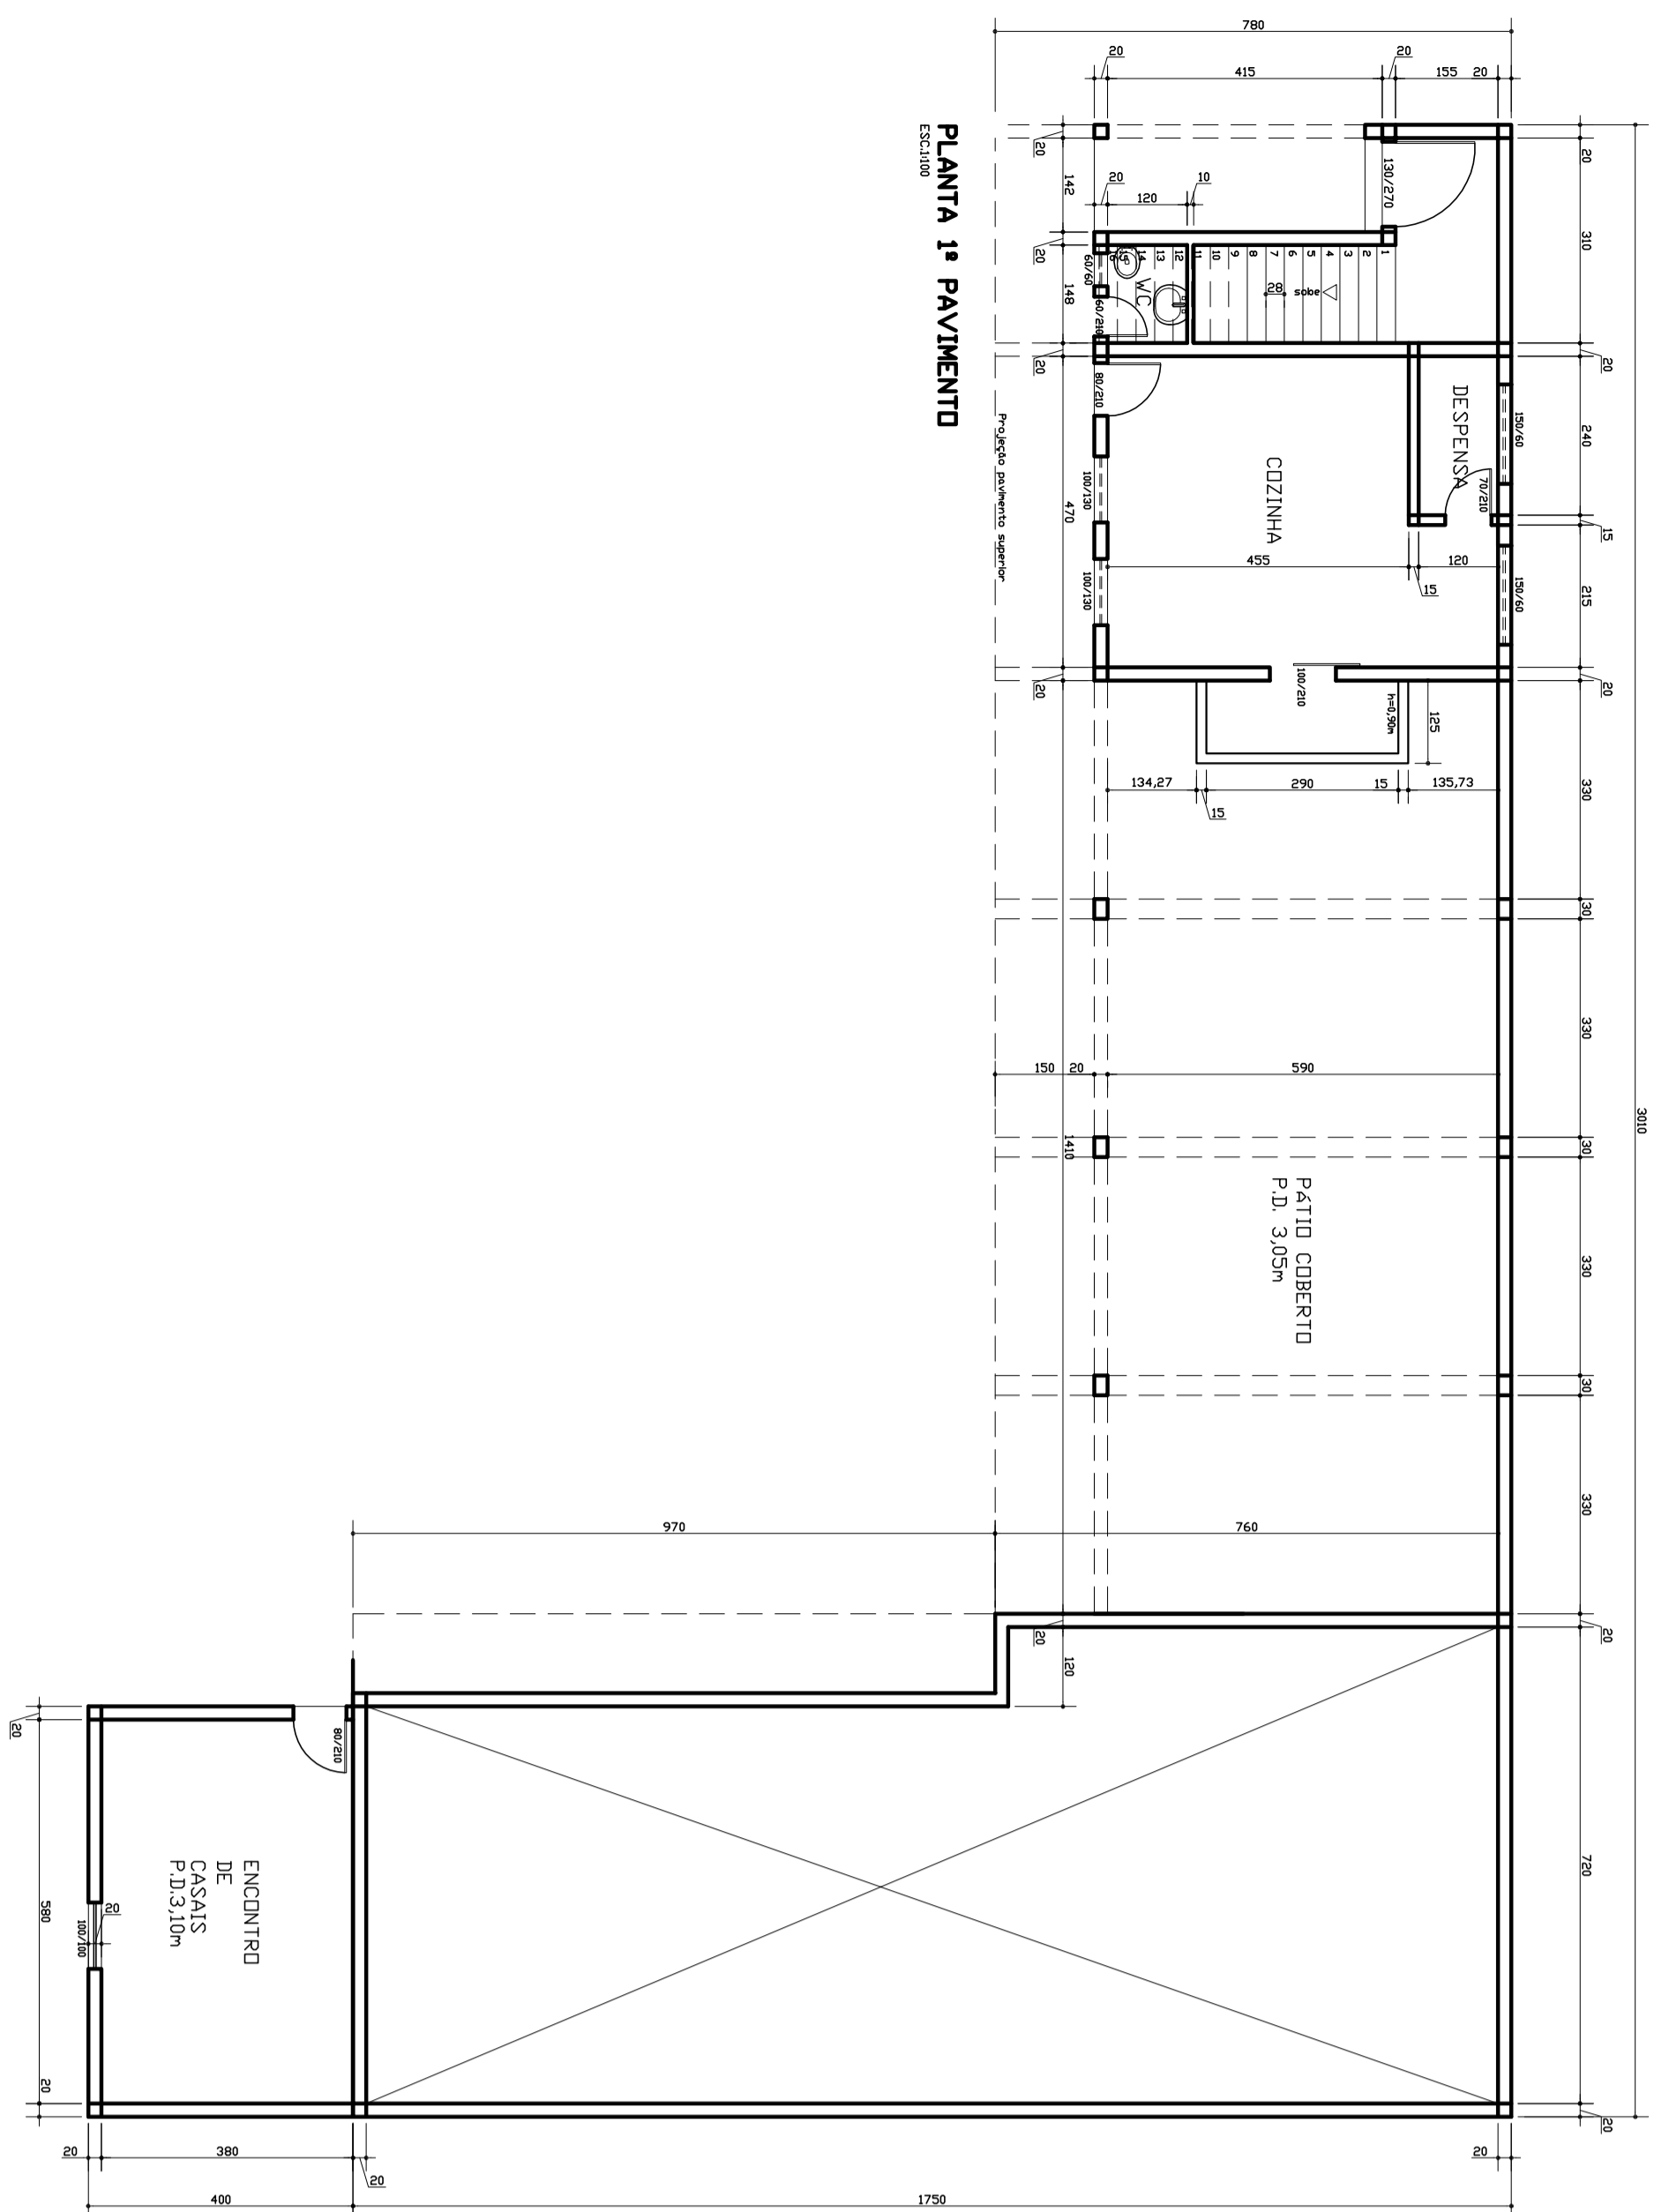

CENTRO COMUNITARIO ADELMOLANDIA – EXISTENTE

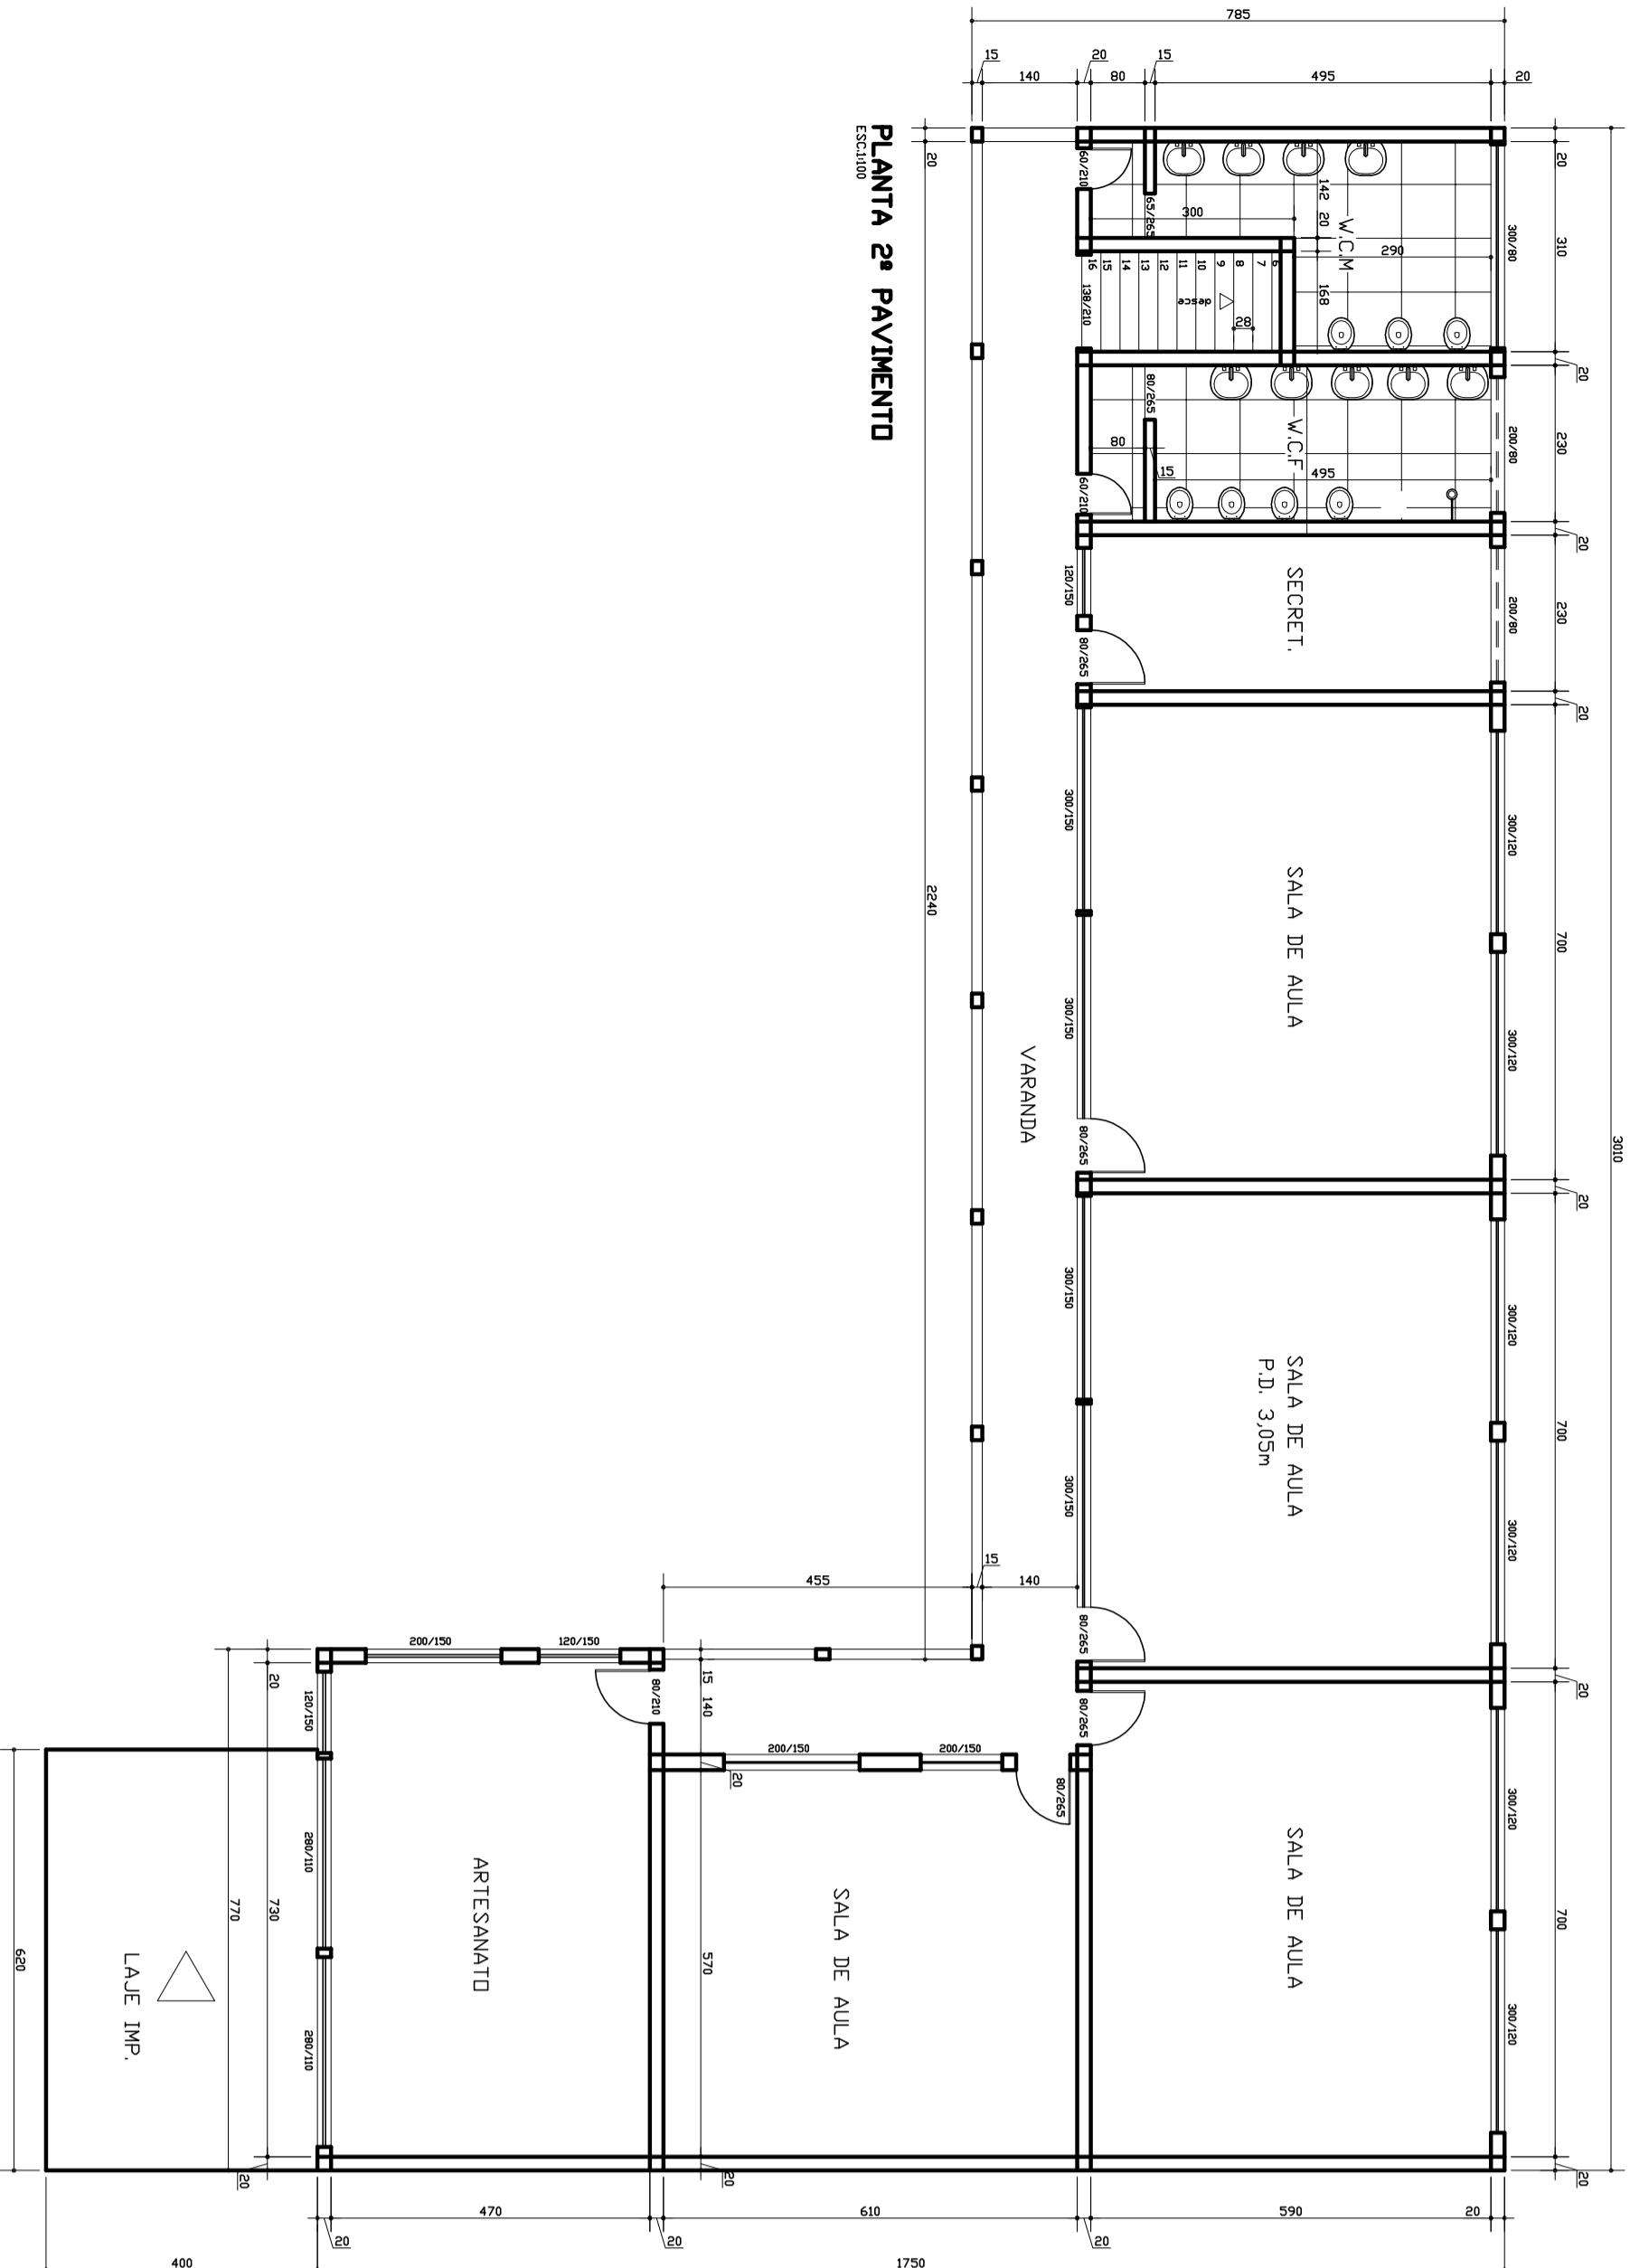

CENTRO COMUNITARIO ADELMOLANDIA – PROPOSTA

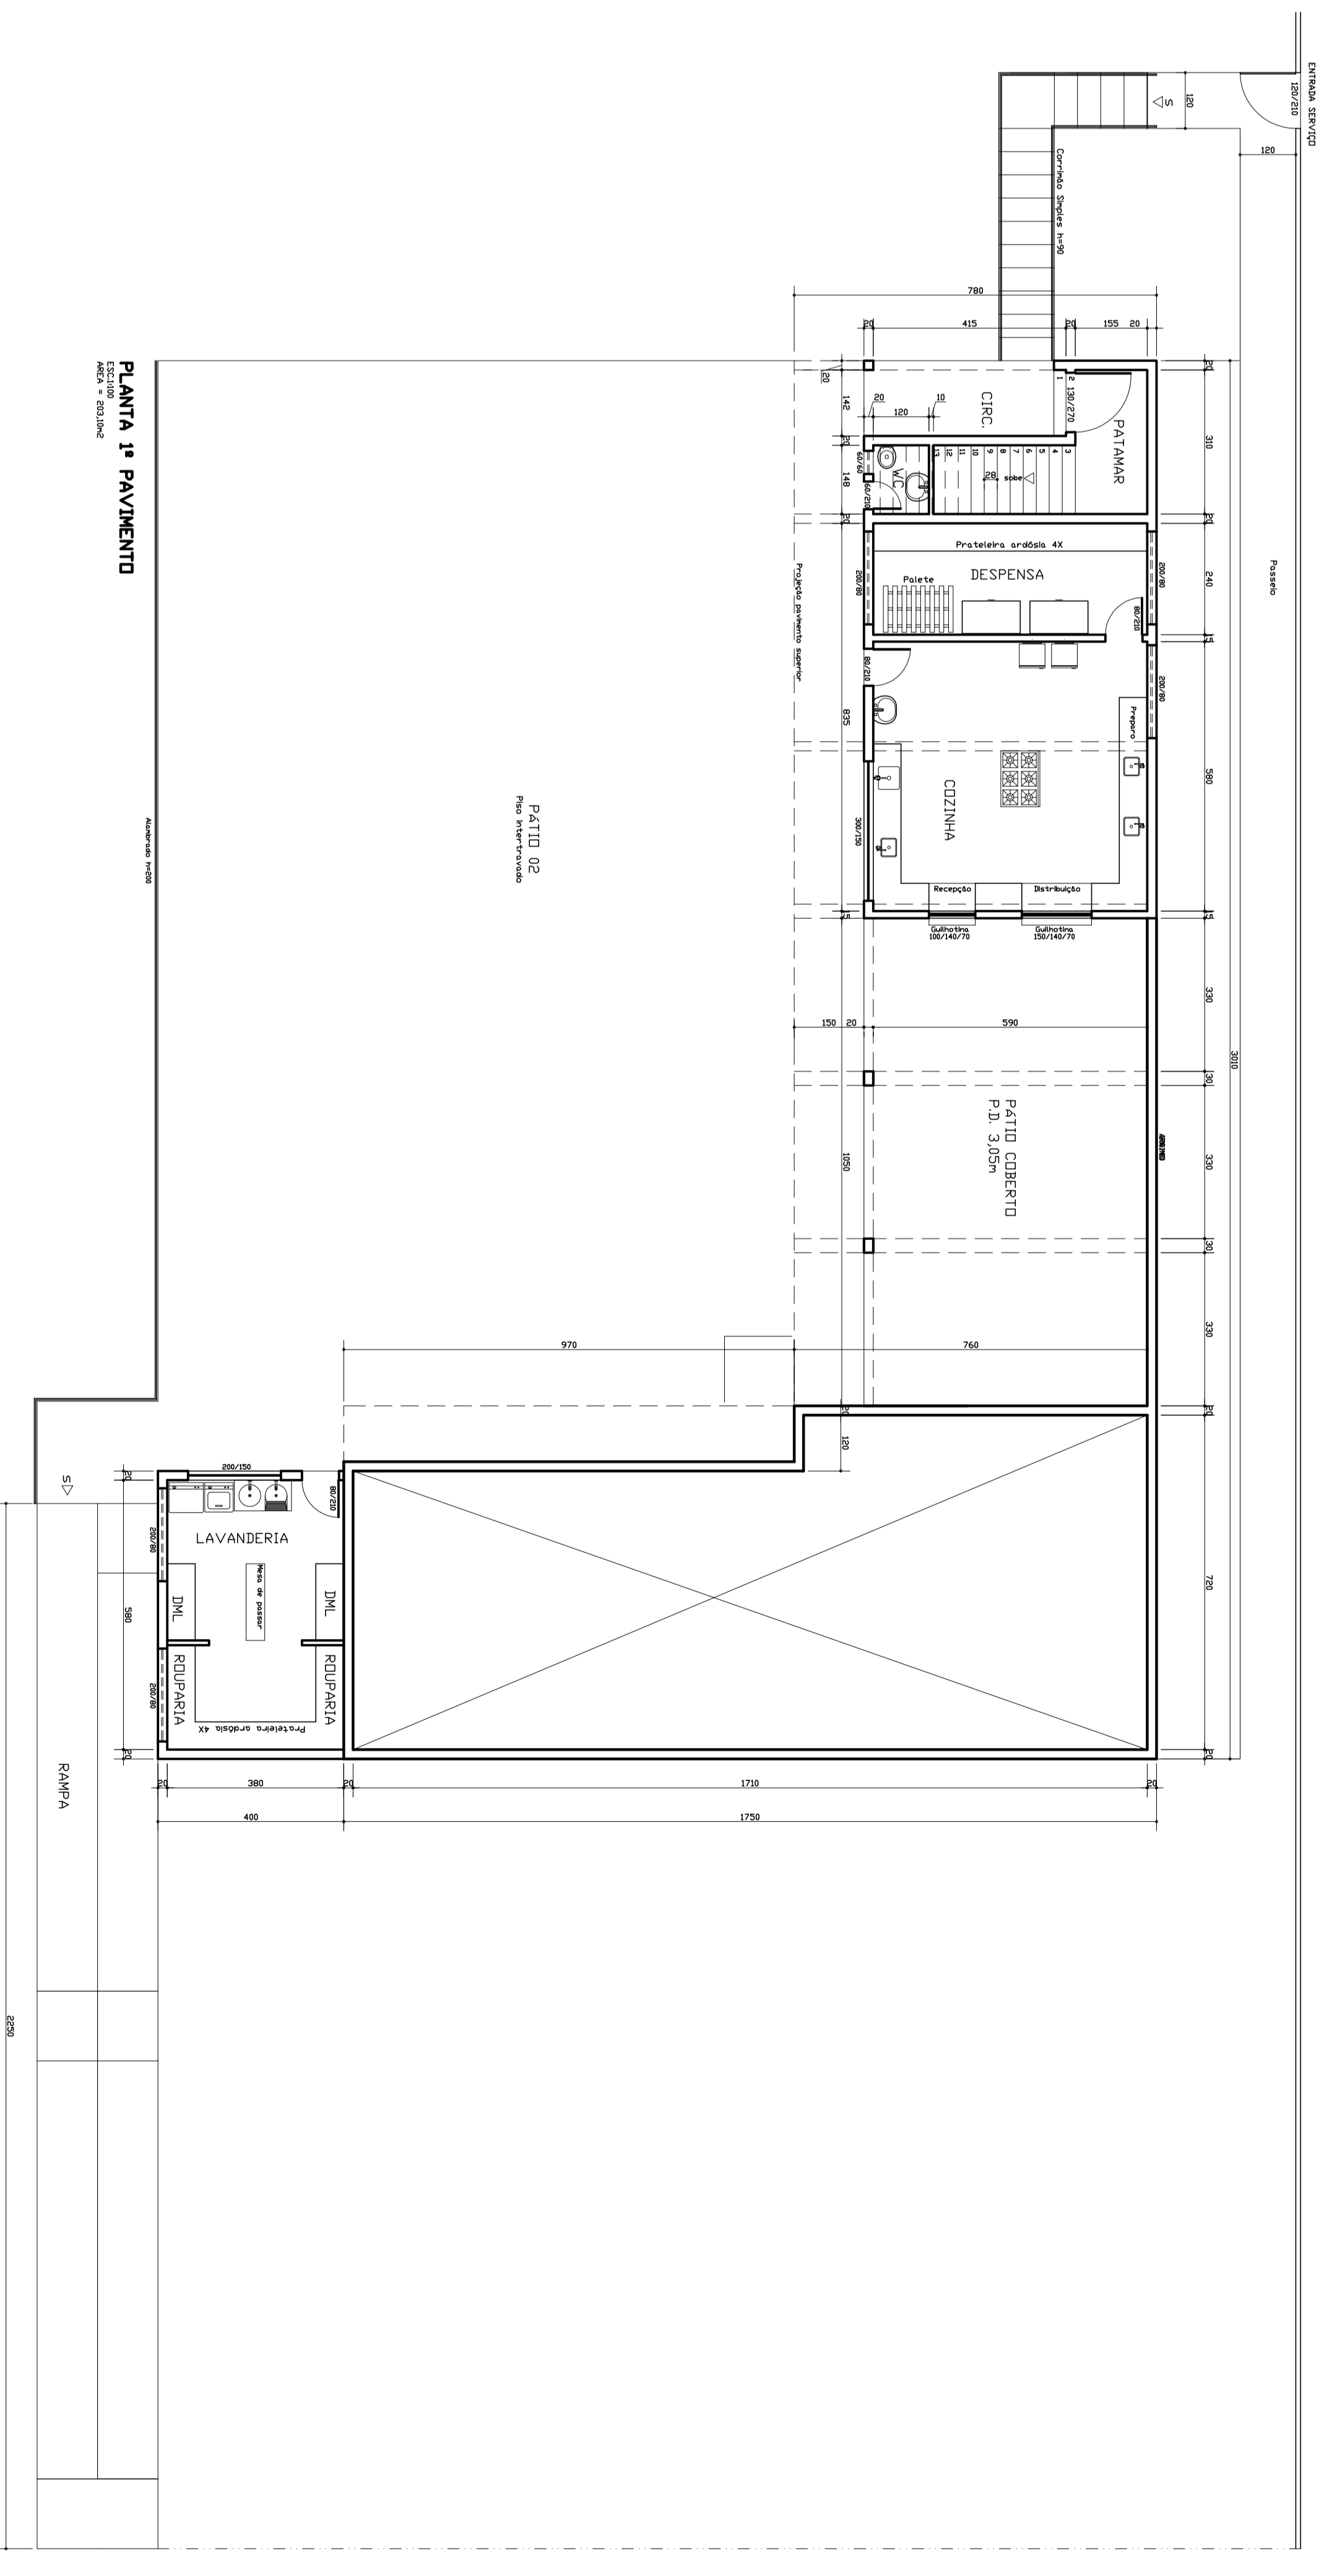

CENTRO COMUNITARIO ADELMOLANDIA – PROPOSTA

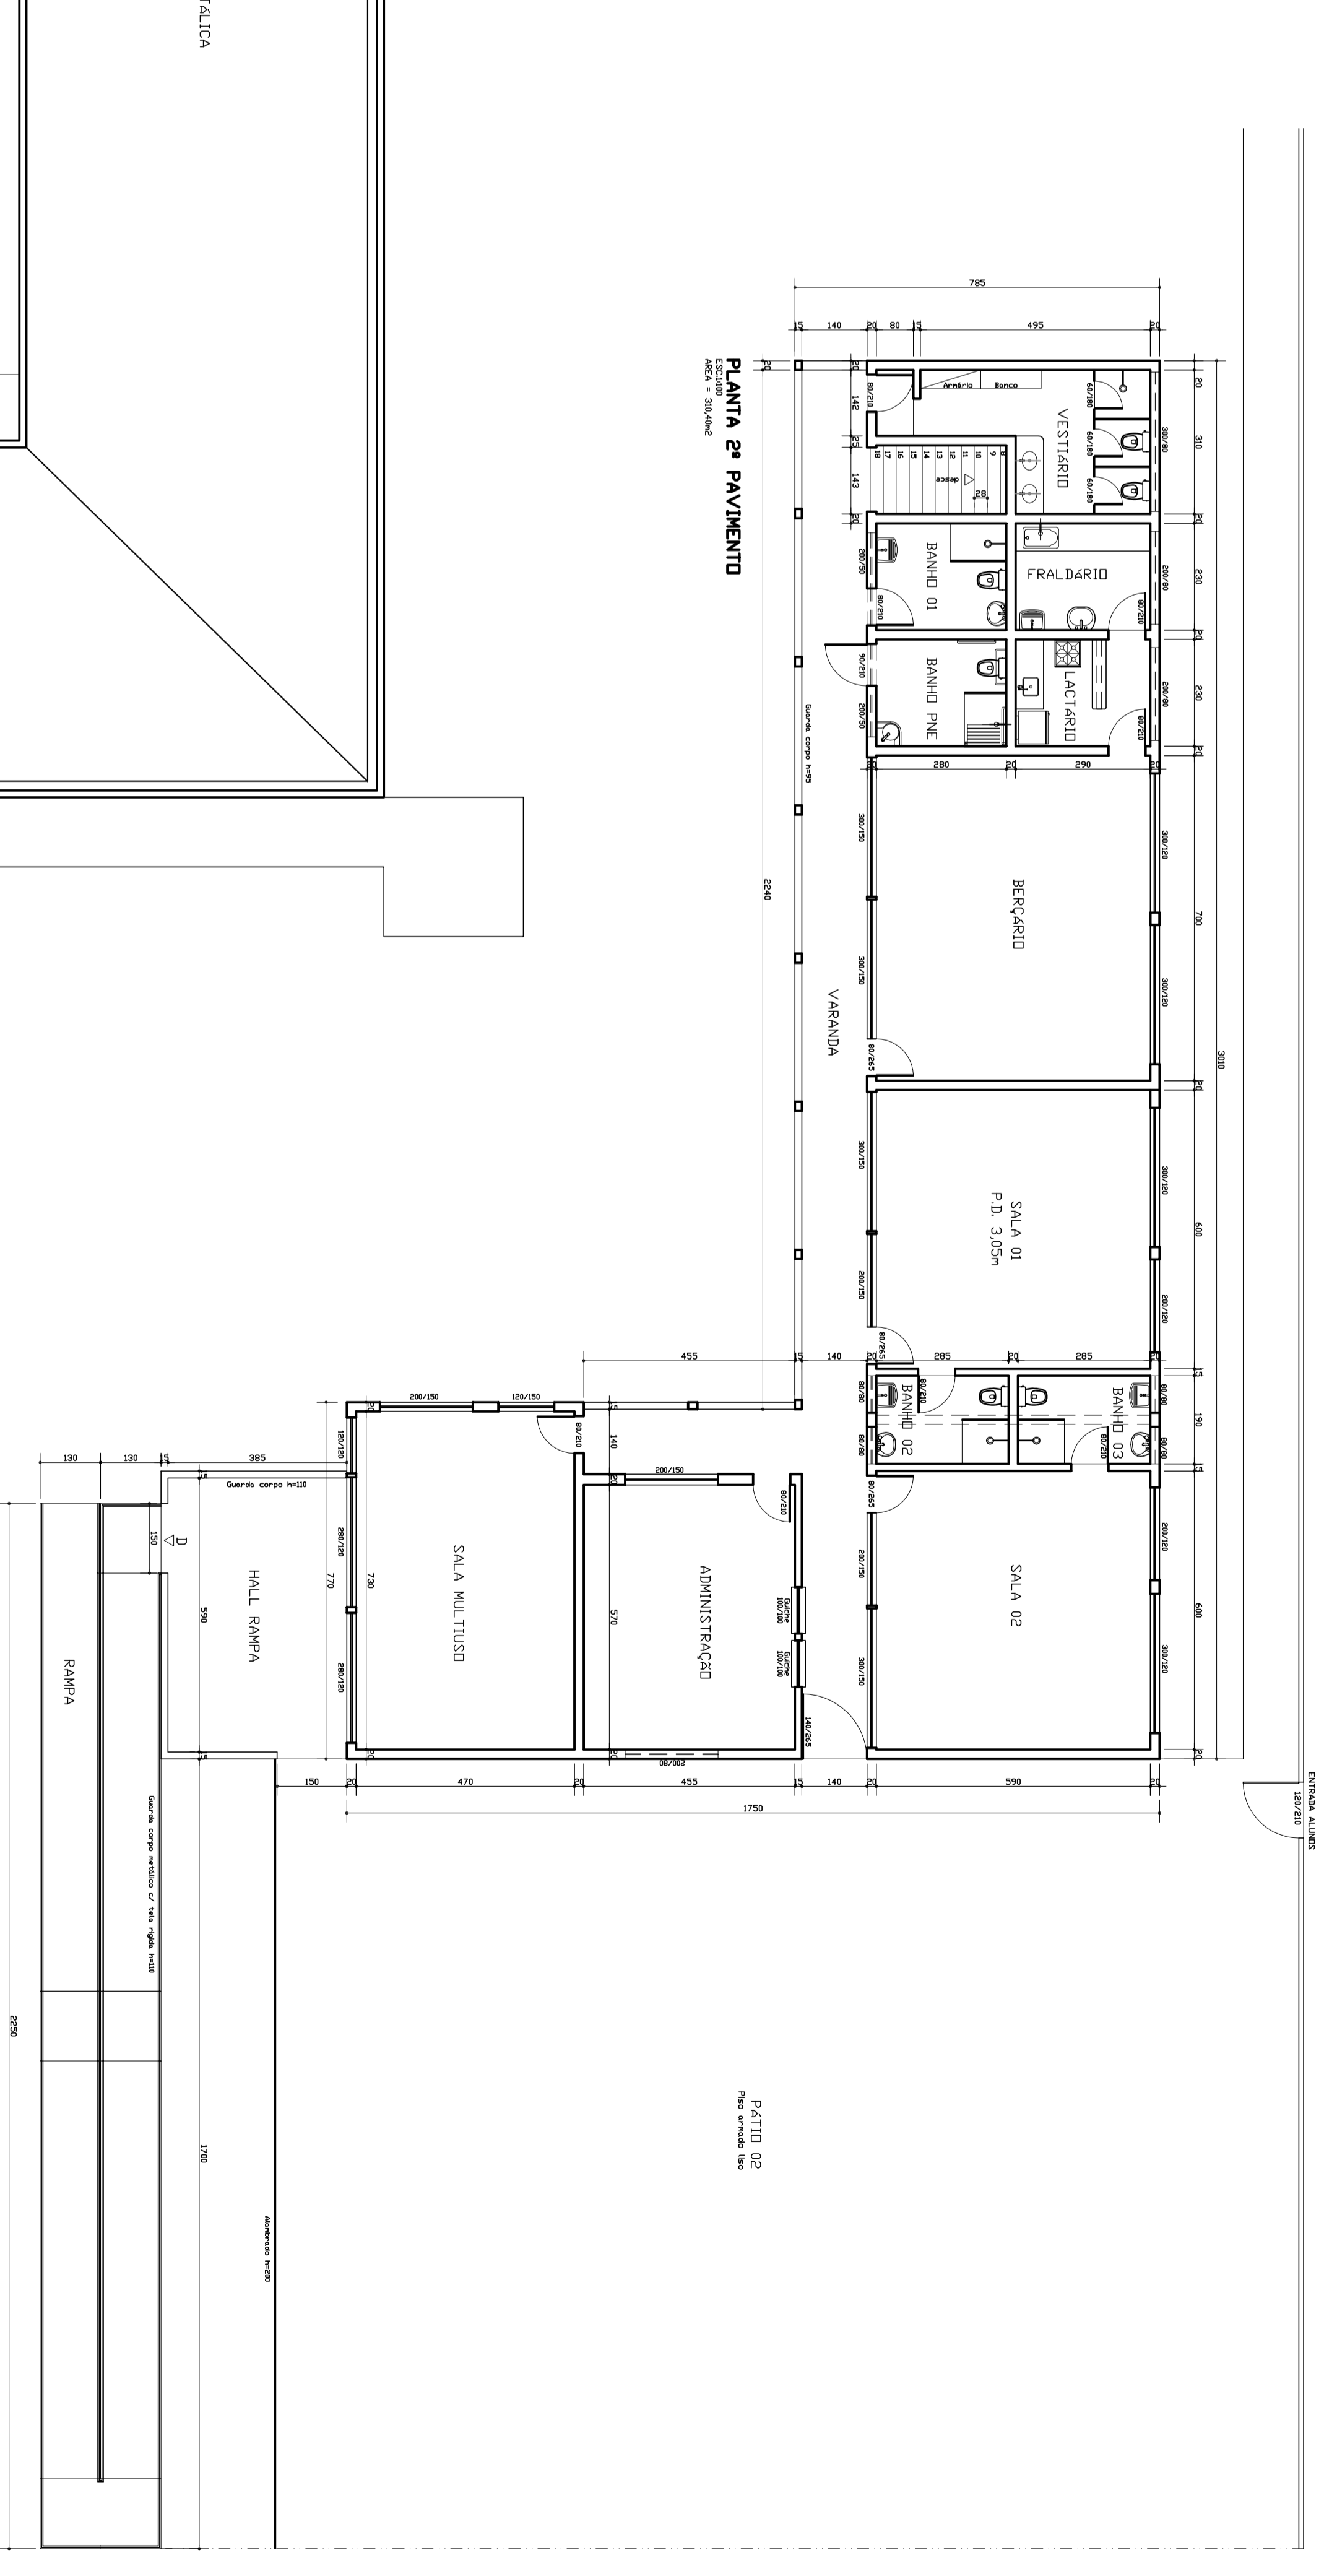


DIAGRAMA DE COBERTURA




