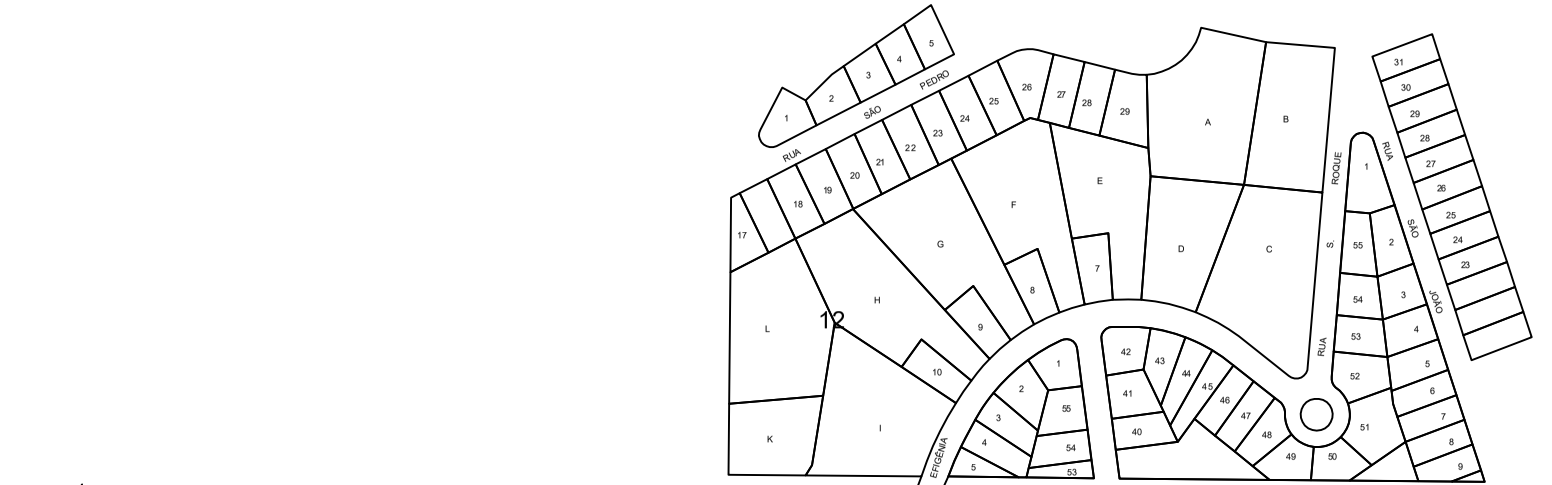

BAIRRO SANTO ANTÔNIO DE ROÇA GRANDE

LOCALIZAÇÃO - PLANTA
S / ESCALA

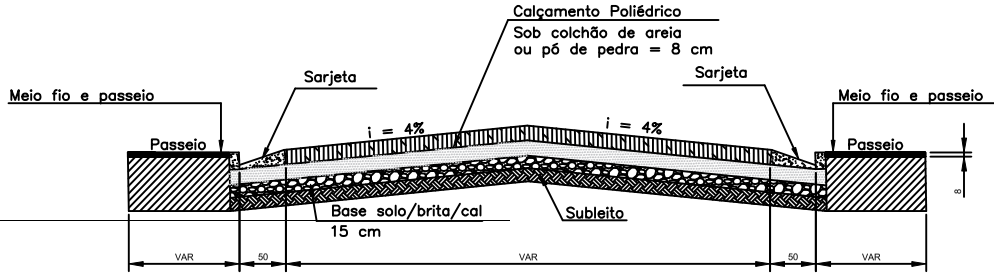

SEÇÃO TIPO PAVIMENTAÇÃO

PAVIMENTAÇÃO POLIÉDRICA - RUAS SÃO ROQUE, SANTA EFIGÊNIA, SÃO GERÔNIMO E SANTA MARIA
BAIRRO SANTO ANTÔNIO DE ROÇA GRANDE