


DIAGRAMA UNIFILAR BASICO

MÓDULOS SOLARES - 540Wp - HALF CELL

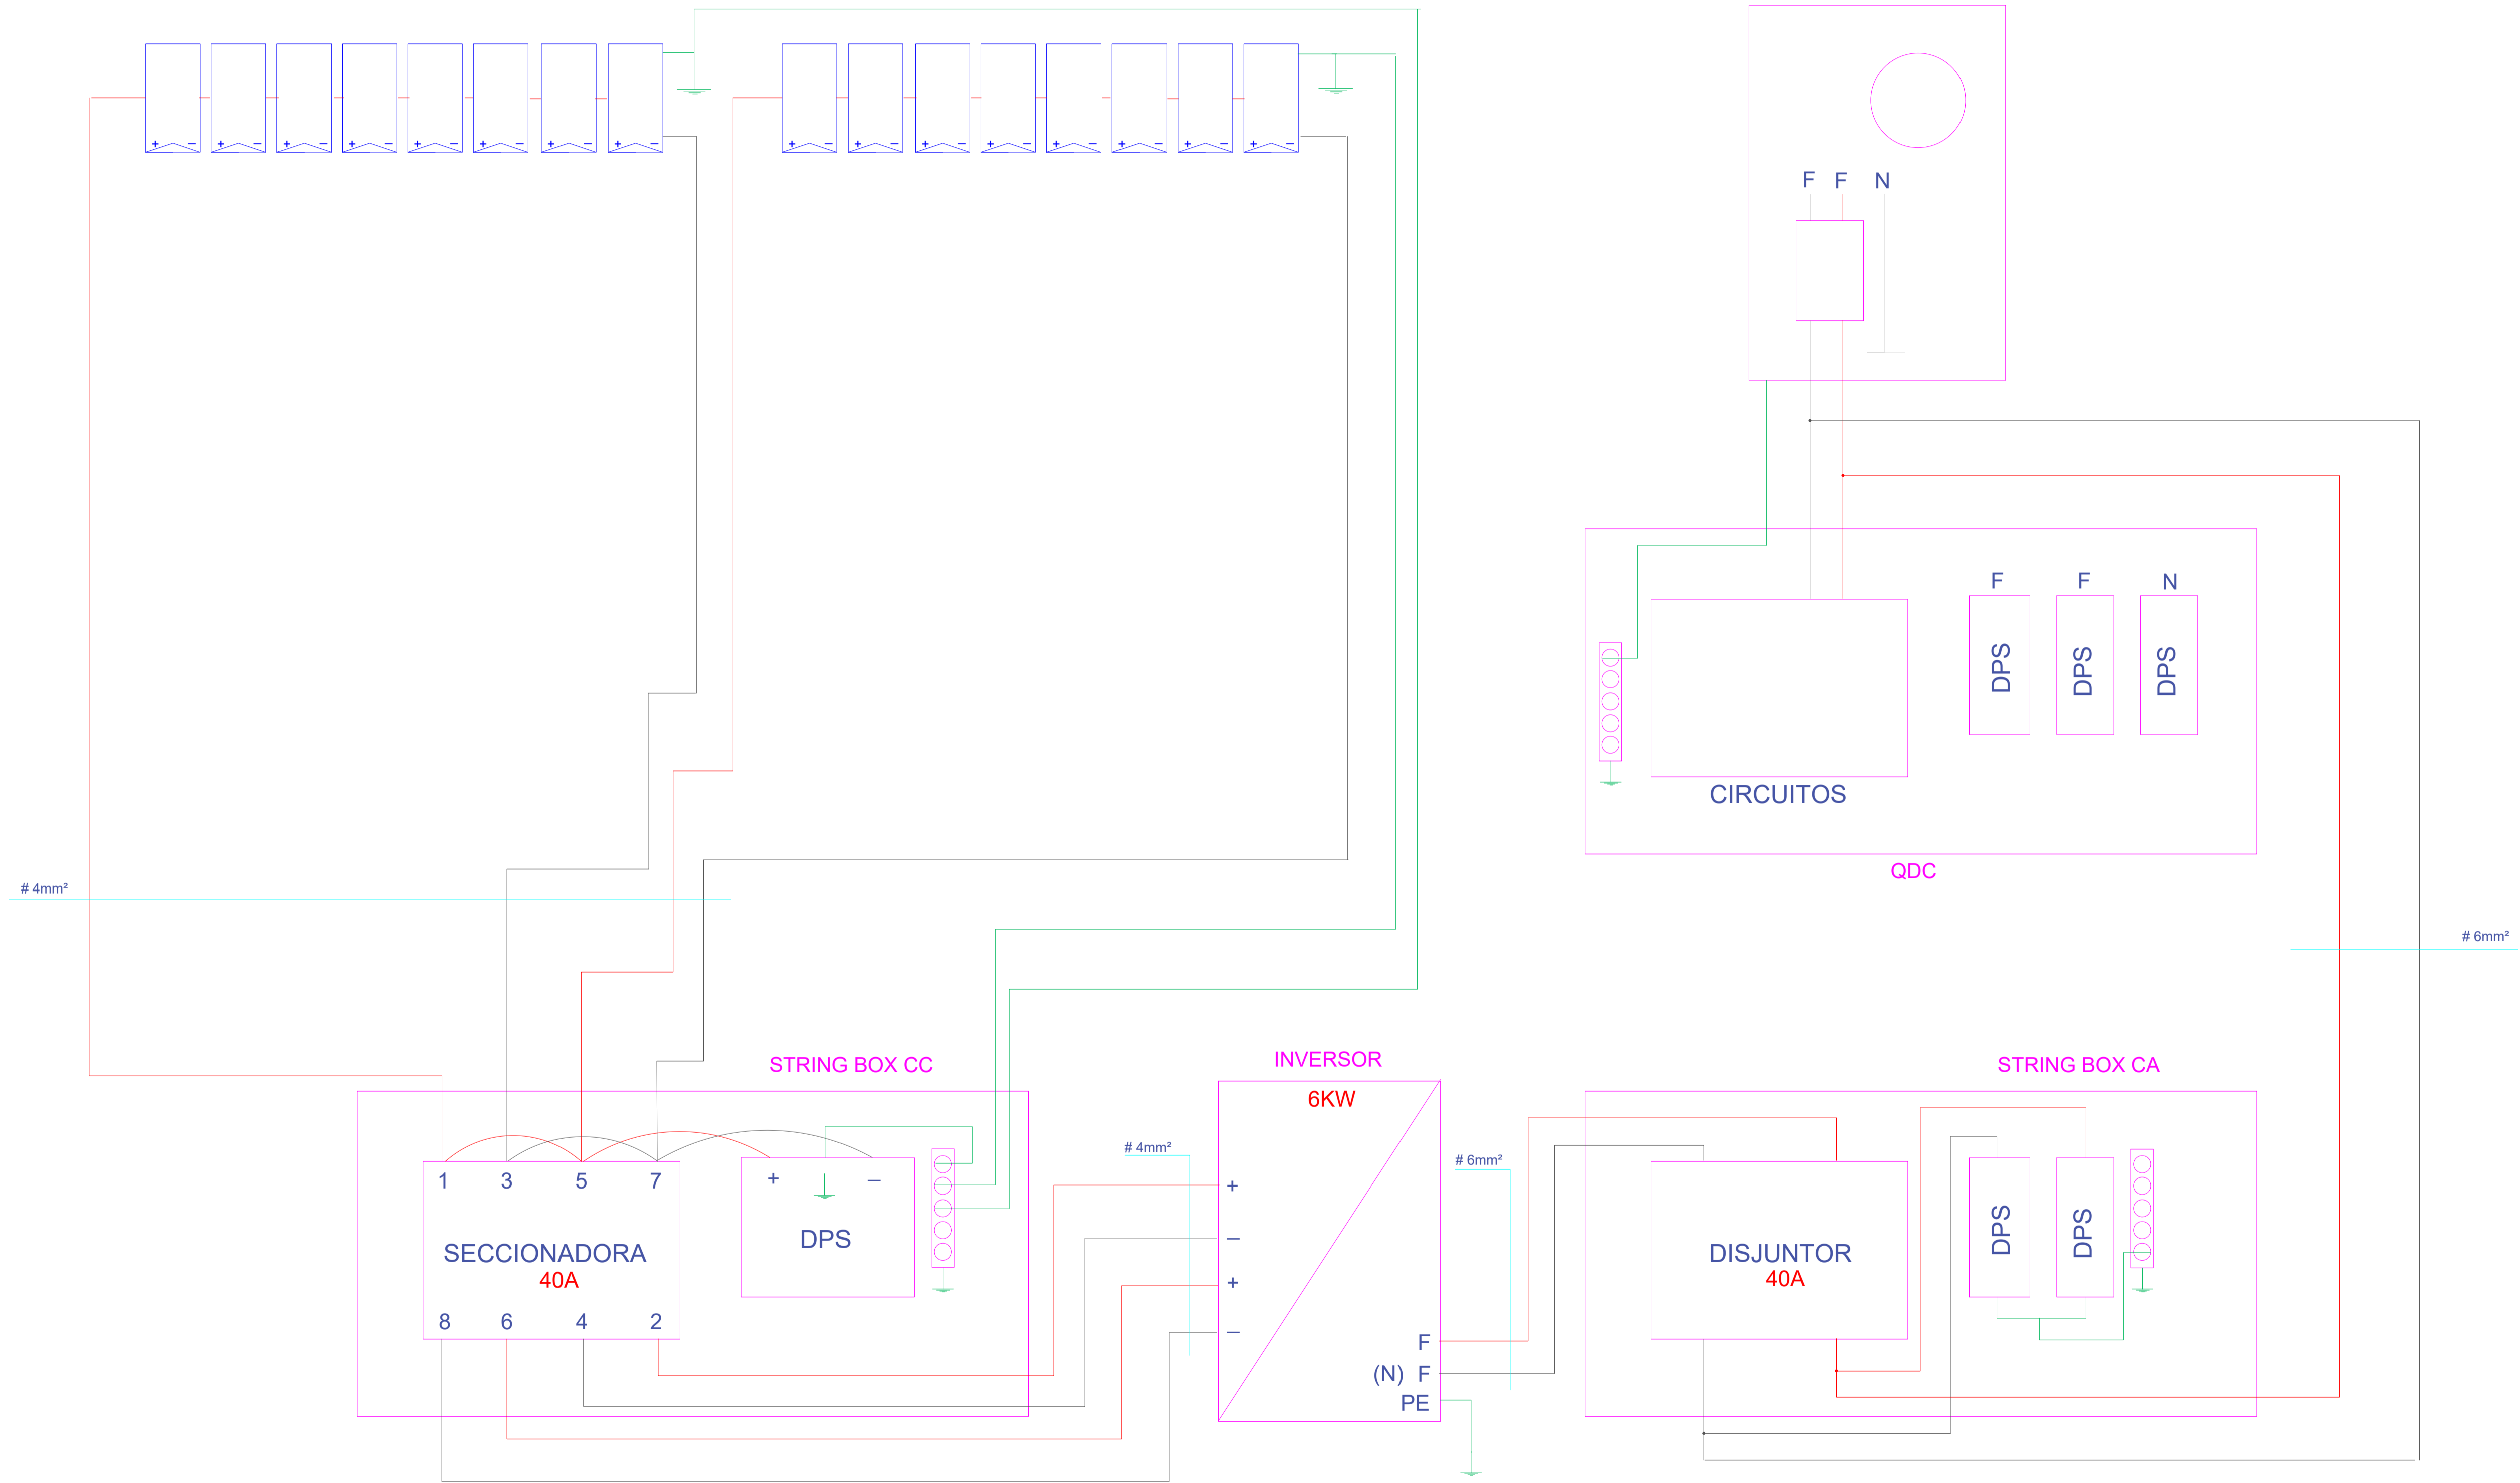

PREFEITURA MUNICIPAL DE SABARÁ

DIAGRAMA UNIFILAR BÁSICO - BORGES

RESP. TÉCNICO DIENE ALORRANY R LANA	CREA 256399 MG
DETALHE: DETALHAMENTO	ESCALA NO DESENHO
LOCAL BORGES	DATA agosto 2022
	FOLHA 01/01