



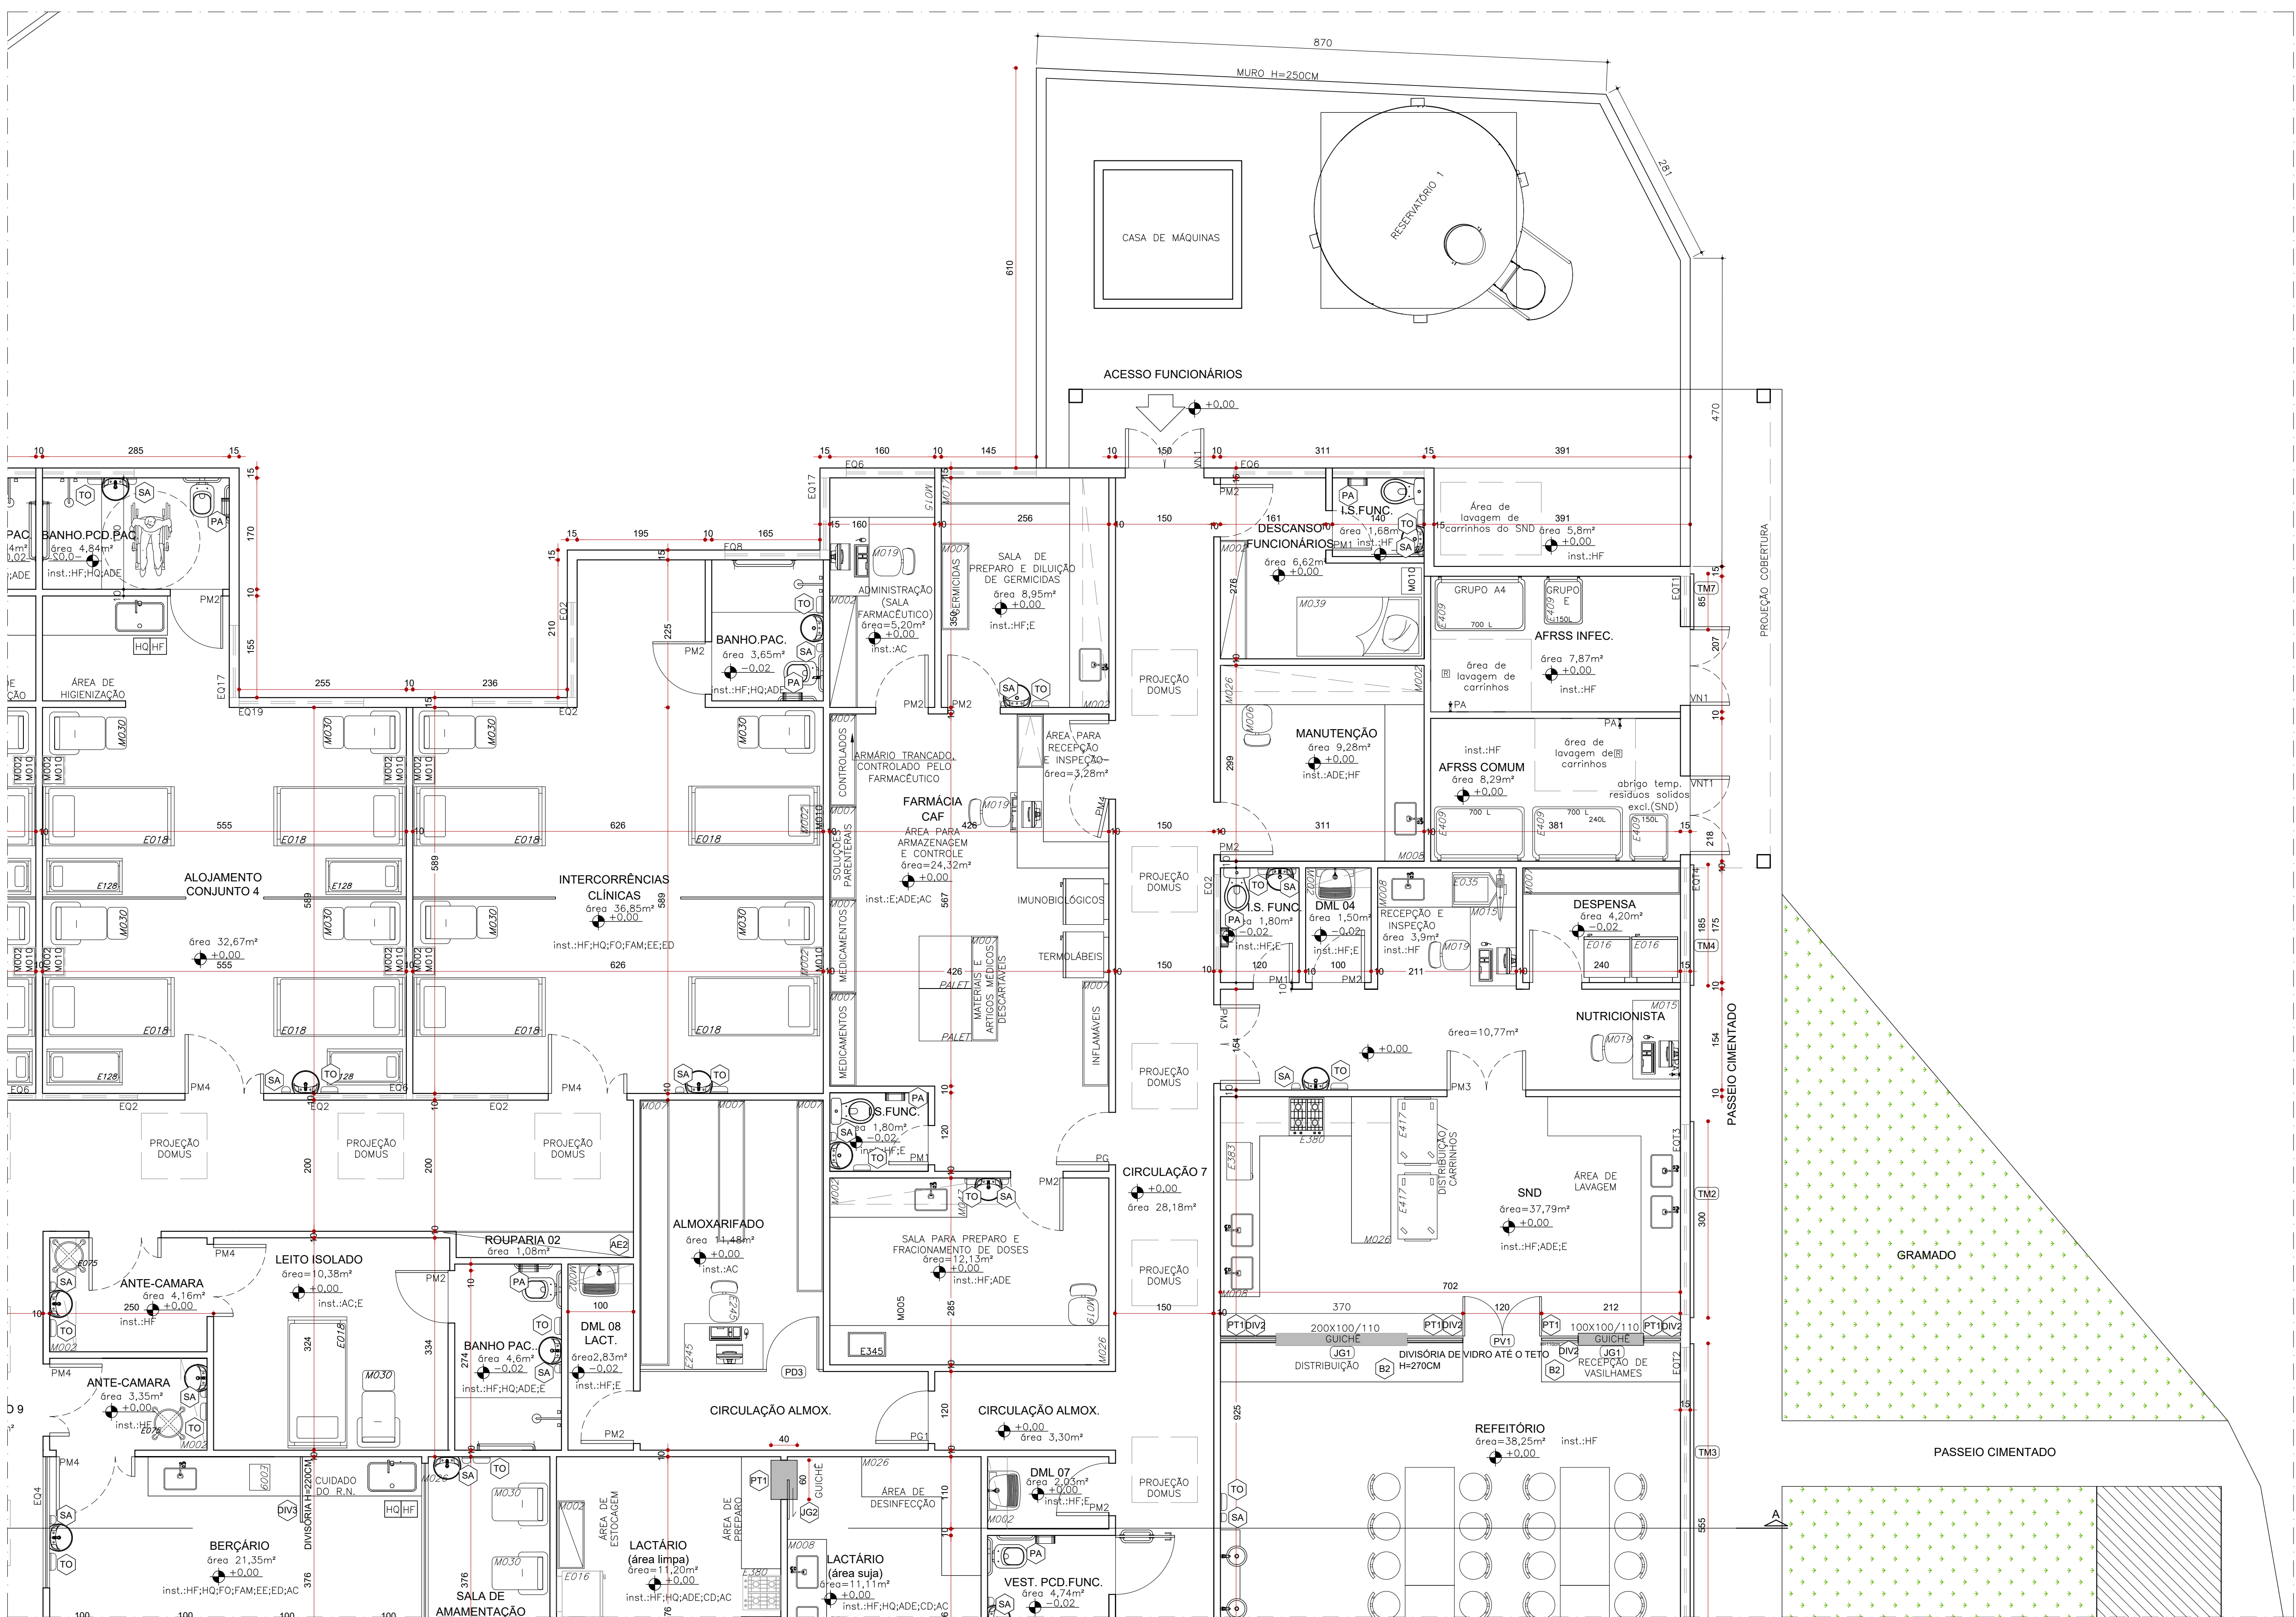

PLANTA - SEÇÃO 02
ESCALA: 1/50

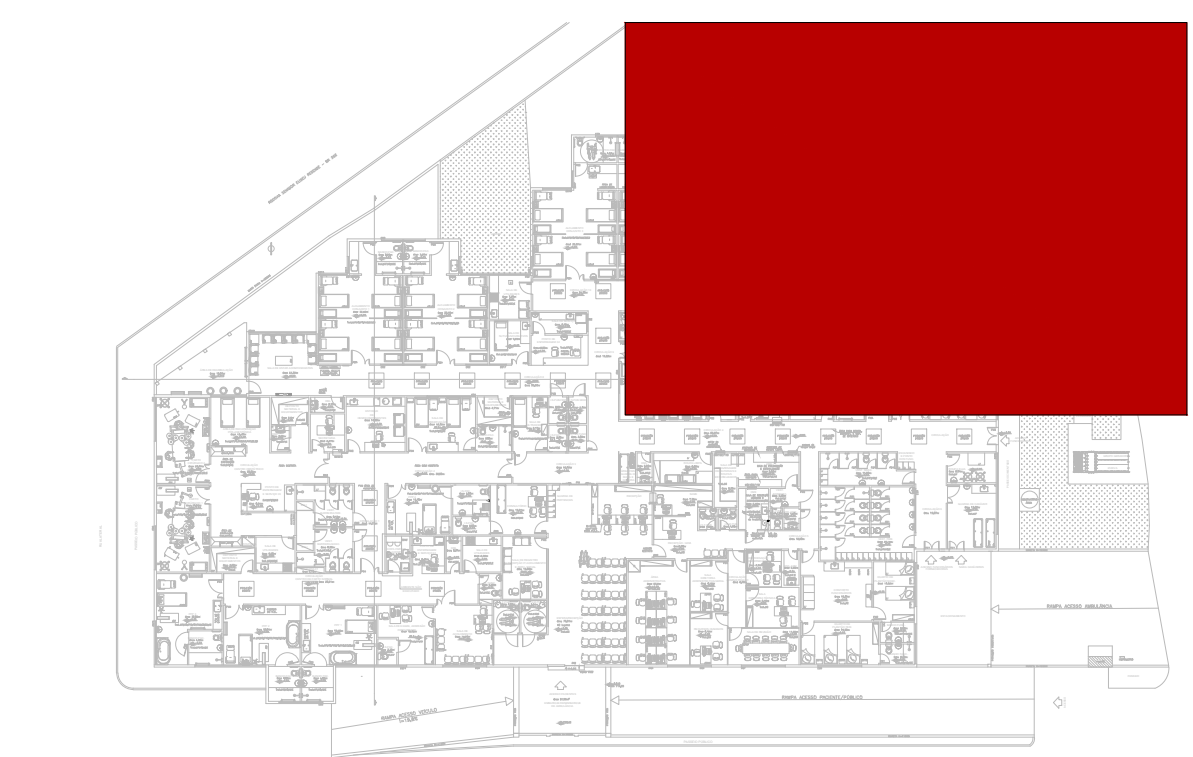

MAPA CHAVE - SEÇÃO 02

SEM ESCALA

CB	COBOGO CERÂMICO RÚSTICO RETO QUADRADO 18X18CM	PIE	PLACA DE IDENTIFICAÇÃO DA OBRA EM CHAPA GALVANIZADA
CM	CHAPÉU DE MURO TRIANGULAR EM CONCRETO DE 15CM	CH	CHAPIM METÁLICO
ACESSÓRIOS			
SA	SABONETEIRA EM PLÁSTICO ABS DE SPRAY, NA COR BRANCA, COM CAPACIDADE PARA 900 ML	PA	PORTA PAPEL HIGIÊNICO ROLÃO EM PLÁSTICO ABS, SUPORTE PARA ROLO DE 300 A 400M
TO	TOALHEIRA DE PAPEL, INTERFOLEADO EM PLÁSTICO ABS, COR BRANCO/CINZA		

EQUIPAMENTOS

SC1	GUARDA CORPO METÁLICO COM BARRAS DE SEÇÃO CIRCULAR EM AÇO GALVANIZADO H=20CM.
CO	CORRIMÃO DUPLO METÁLICO SEÇÃO CIRCULAR EM AÇO GALVANIZADO INSTALADO NAS ALTURAS 72CM E 92CM
ACABAMENTO EM PINTURA ESMALTE SINTÉTICO ACETINADO NA COR AZUL BEBÊ	

PORTAS

CÓDIGO	ESPECIFICAÇÃO	DIMENSÕES (cm)			QUANTIDADE
		LARG.	ALT.	PEIT.	
PV1	PORTA DE ABRIR EM VIDRO TEMPERADO 8MM INCOLOR - NOVO	120	210	-	-
PV2	PORTA AUTOMÁTICA DE CORRER, VIDRO TEMPERADO 10MM INCOLOR, COM SENSOR: NOVOCORRER SOBRE A PORTA CORTINA DE AR CONDICIONADO, CONFORME NORMAS DA VIBRA	245	210	-	-
VN1	PORTA VENEZIANA TELADA - EXISTENTE	120	210	-	-
PM1	PORTA DE MADEIRA - EXISTENTE	60	210	-	-
PM2	PORTA DE MADEIRA - EXISTENTE	80	210	-	-
PM3	PORTA DE MADEIRA - EXISTENTE	90	210	-	-
PM4	PORTA DE MADEIRA - EXISTENTE	120	210	-	-
PM5	PORTA DE MADEIRA - EXISTENTE	110	210	-	-
PG1	PORTA DE MADEIRA - GUICHÊ - EXISTENTE	80	210	-	-
PD1	PORTA DIVISÓRIA - EXISTENTE	60	180	-	-
PD2	PORTA DIVISÓRIA - EXISTENTE	80	180	-	-
PD3	PORTA DIVISÓRIA EM FÓRMICA NA COR BRANCA - NOVA	80	210	-	-
PM1	PORTINHO DE METALON, ESTRUTURA VAZADA PINTADA COM ESMALTE SINTÉTICO ACETINADO NA COR BRANCO GELO - NOVA	74	200	-	-
PVC	PORTA DE CORRER (COM TRILHO SUSPENSO) EM VIDRO TEMPERADO INCOLOR ESP. 10 MM E BORDA DE ALUMÍNIO LINHA 25, COM ACABAMENTO NATURAL - NOVA	120	214	-	-

JANELAS

CÓDIGO	ESPECIFICAÇÃO	DIMENSÕES (cm)			QUANTIDADE
		LARG.	ALT.	PEIT.	
E01	JANELA DE VIDRO E ALUMÍNIO MÁXIMO-AR - EXISTENTE	50	60	240	-
E02	JANELA DE VIDRO E ALUMÍNIO MÁXIMO-AR - EXISTENTE	145	60	240	-
E03	JANELA DE VIDRO E ALUMÍNIO FIXA - EXISTENTE	155	160	100	-
E04	JANELA DE VIDRO E ALUMÍNIO FIXA - EXISTENTE	200	160	100	-
E05	JANELA DE VIDRO E ALUMÍNIO MÁXIMO-AR - EXISTENTE	285	60	240	-
E06	JANELA DE VIDRO E ALUMÍNIO FIXA - EXISTENTE	290	60	240	-
E07	JANELA DE VIDRO E ALUMÍNIO MÁXIMO-AR - EXISTENTE	290	150	150	-
E08	JANELA DE VIDRO E ALUMÍNIO MÁXIMO-AR - EXISTENTE	232	60	240	-
E09	JANELA DE VIDRO E ALUMÍNIO MÁXIMO-AR - EXISTENTE	325	150	150	-
E010	JANELA DE VIDRO E ALUMÍNIO MÁXIMO-AR - EXISTENTE	370	150	150	-
E012	JANELA DE VIDRO E ALUMÍNIO MÁXIMO-AR - EXISTENTE	631	150	150	-
E013	JANELA DE VIDRO E ALUMÍNIO MÁXIMO-AR - EXISTENTE	1530	150	150	-
E014	JANELA DE VIDRO E ALUMÍNIO MÁXIMO-AR - EXISTENTE	1615	150	150	-
E015	JANELA DE VIDRO E ALUMÍNIO MÁXIMO-AR - EXISTENTE	265	60	240	-
E016	JANELA DE VIDRO E ALUMÍNIO MÁXIMO-AR - EXISTENTE	446	60	150	-
E017	JANELA DE VIDRO E ALUMÍNIO MÁXIMO-AR - EXISTENTE	110	60	240	-
E019	JANELA DE VIDRO E ALUMÍNIO MÁXIMO-AR - EXISTENTE	190	60	240	-
E020	JANELA FIXA DE VIDRO TEMPERADO DE 10MM E ESTRUTURA EM ALUMÍNIO - NOVA	200	160	100	-
E021	JANELA DE VIDRO E ALUMÍNIO TELADA - EXISTENTE	100	60	240	-
E022	JANELA DE VIDRO E ALUMÍNIO TELADA - EXISTENTE	531	60	240	-
E023	JANELA DE VIDRO E ALUMÍNIO TELADA - EXISTENTE	290	60	240	-
E024	JANELA DE VIDRO E ALUMÍNIO TELADA - EXISTENTE	470	60	240	-
TM1	REQUADRO FIXO EM PERFIL DE ALUMÍNIO NATURAL E TELA MILIMÉTRICA NA JANELA - NOVO	240	70	240	-
TM2	REQUADRO FIXO EM PERFIL DE ALUMÍNIO NATURAL E TELA MILIMÉTRICA NA JANELA - NOVO	300	70	240	-

TM3	REQUADRO FIXO EM PERFIL DE ALUMÍNIO NATURAL E TELA MILIMÉTRICA NA JANELA - NOVO	555	70	240	-
TM4	REQUADRO FIXO EM PERFIL DE ALUMÍNIO NATURAL E TELA MILIMÉTRICA NA JANELA - NOVO	185	70	240	-
TM5	REQUADRO FIXO EM PERFIL DE ALUMÍNIO NATURAL E TELA MILIMÉTRICA NA JANELA - NOVO	550	70	240	-
TM6	REQUADRO FIXO EM PERFIL DE ALUMÍNIO NATURAL E TELA MILIMÉTRICA NA JANELA - NOVO	475	70	240	-
TM7	REQUADRO FIXO EM PERFIL DE ALUMÍNIO NATURAL E TELA MILIMÉTRICA NA JANELA - NOVO	85	70	240	-
TM8	REQUADRO FIXO EM PERFIL DE ALUMÍNIO NATURAL E TELA MILIMÉTRICA NA JANELA - NOVO	580	70	240	-
JG1	JANELA GUICHÊ DE ABRIR EM VIDRO TEMPERADO 8MM INCOLOR - NOVO	100	100	110	-
JG2	JANELA GUICHÊ DE CORRER EM VIDRO TEMPERADO 8MM INCOLOR - NOVO	60	64	110	-

ESPECIFICAÇÕES

VER ESPECIFICAÇÕES COMPLETAS NO MEMORIAL DESCRITIVO

PISO

01	PISO GRANITINA, NA COR CINZA CLARO, COM ACABAMENTO ANTIDERRAPANTE E JUNTA DE DILATAÇÃO A CADA 2M
PREVER CONTRAPISO	

PAREDE

01	PINTURA ACRÍLICA COR BRANCO GELO
02	BARRADO, NA ALTURA DE 1M DO PISO ACABADO, COM TINTA ESMALTE SINTÉTICO ACETINADO NA COR AZUL BEBÊ
03	REVESTIMENTO EM PORCELANATO, ACABAMENTO ACETINADO, COR BRANCO, DIM.: 30X60CM.

LOUÇAS E PEÇAS VINCULADAS

LV1	LAVATÓRIO SUSPENSO COR BRANCO COM DIMENSÕES DE 32,5 X43 CM
-----	--

TORNEIRAS E REGISTROS

TR1	TORNEIRA DE MESA, BICA BAIXA, ACABAMENTO CROMADO, COM FECHAMENTO AUTOMÁTICO
-----	---

PEÇAS DE GRANITO

B1	BANCADA EM GRANITO POLIDO NAS FACES EXPOSTAS. TESTEIRA E RODAPÉ DE 7CM. VER PROJETO.
B2	BANCADA EM GRANITO POLIDO NAS FACES EXPOSTAS. TESTEIRA E RODAPÉ DE 7CM. VER PROJETO.
PR1	PRATELEIRA EM GRANITO POLIDO NAS FACES EXPOSTAS (VER MEDIDAS EM PROJETO), TESTEIRA DE 7CM.
PT1	PEITORIL EM GRANITO POLIDO NAS FACES EXPOSTAS, COM PINGADEIRA DE 2CM EM AMBOS OS LADOS.
DIV3	DIVISÓRIA EM GRANITO POLIDO NAS FACES EXPOSTAS, VER MEDIDAS EM PROJETO.
RO	RODAPE, ALTURA DE 7CM, EM GRANITO POLIDO NAS FACES EXPOSTAS, VER MEDIDAS EM PROJETO.

DIVERSOS

DIV1	ANTEPARO, EM VIDRO TEMPERADO 10MM INCOLOR, ALTURA CONFORME PROJETO.
DIV2	DIVISÓRIA, EM VIDRO TEMPERADO 8MM INCOLOR, ALTURA CONFORME PROJETO.
DIV4	DIVISÓRIA EM FÓRMICA, COR CINZA CLARO, ALTURA CONFORME PROJETO.
RE1	ARMÁRIO EM MDF, NA COR BRANCA, SOB O BANCADA. VER DETALHAMENTO EM PROJETO.
AE2	ARMÁRIO EM MDF, NA COR BRANCA NA ALTURA DE 270CM. CONFERIR MEDIDAS EM PROJETO
BM	BATE-MACA CURVO EM PVC NA COR DRIFT WOOD COM 12,70CM DE ALTURA - (ÁREA = 95,00m)
BM2	BATE-MACA E CORRIMÃO EM PVC NA COR DRIFT WOOD COM 14,00 CM DE ALTURA - (ÁREA = 117,28m)
PD	PIA DE DESPEJO (EXPURGO) EM AÇO INOX POLIDO (DIÂMETRO DE 30CM)

LEGENDA

EXISTENTE	JARDIM	INÍCIO DO ASSENTAMENTO DO PISO
	ÁREA PERMEÁVEL	

SIMBOLOGIA

X	PISO	X	TETO	XX	DIVERSOS
X	PAREDE	X	RODAPE	XX	ESQUADRIAS

QUADRO DE ÁREAS

ÁREA CONSTRUIDA EXISTENTE	1.726,66M²	ÁREA PERMEÁVEL	146,77M²	TAXA DE OCUPAÇÃO	%
ÁREA A DEMOLIR	-	ÁREA DE PROJEÇÃO	1.726,66M²	TAXA DE PERMEABILIDADE	%
ÁREA A CONSTRUIR	-	ÁREA TOTAL CONSTRUIDA	1.726,66M²	ÁREA TOTAL DO LOTE	M²

NOTAS

- OBSERVAÇÕES GERAIS:
- 1- CONFERIR MEDIDAS NO LOCAL
 - 2- NÃO UTILIZAR ESCALA SOBRE PAPEL
 - 3- EM CASO DE CONFLITO DE COTAS, PREVALECE A DO DESENHO DE MAIOR ESCALA
 - 4- EM CASO DE DÚVIDAS, CONSULTE SEMPRE O RESPONSÁVEL TÉCNICO
 - 5- REPRODUÇÃO TOTAL OU PARCIAL, DESTES DESENHOS É PROIBIDA, DIREITOS AUTORAIS RESERVADOS DE ACORDO COM A LEI FEDERAL 9.610 DE 19 FEVEREIRO DE 1998

REVISÃO	DESCRIÇÃO	TIPO	ELABORADO	VERIFICADO	DATA
00	EMISSÃO INICIAL	EXE	DANIELE BARBOSA	DEBORA LACERDA	06/2025
01	EMISSÃO INICIAL	EXE	DANIELE BARBOSA	DEBORA LACERDA	07/2025
02	REVISÃO	EXE	CAMILA BONFIM	DEBORA LACERDA	08/2025

TIPOS DE EMISSÃO	ATP - ANTEPROJETO BSC - BÁSICO EXE - EXECUTIVO	APV - APROVADO PCT - P/ CONSTRUÇÃO ASB - AS BUILT	CNC - CANCELADO
------------------	--	---	-----------------

ELABORAÇÃO:

CONSÓRCIO DIAMANTE ENGENHARIA

AV. BARÃO HOMEM DE MELO, Nº 3280, NOVA GRANADA
BLOCO NOROCCIDENTE - MG - CEP.: 30469-180
TEL.: (31) 3347-4405 / (31) 3347-7079 / (31) 3571-1920
EMAIL: consorciodiamanteengenharia@gmail.com

REALIZAÇÃO:

PREFEITURA MUNICIPAL DE SABARÁ


RUA MARQUES DE SAPUCAIA, 317, CENTRO
SABARÁ - MG - CEP.: 34050-1600
TEL.: (31) 3672-7672

PROJETO DE OBRA DE MELHORIAS PARA AMPLIAÇÃO DAS METAS FÍSICAS DA MATERNIDADE DE SABARÁ

RUA DAS NAÇÕES, SN - BARRIO NAÇÕES UNIDAS, CIDADE SABARÁ-MG

PROJETO DE ARQUITETURA

RESPONSÁVEL TÉCNICO:		CONTRATANTE DO PROJETO:	
DEBORA EVELYN CALDEIRA DE LACERDA CRM - 02717-7		RESPONSÁVEL DA CONTRATANTE	
DATA: 06/08/2025	ESCALA: INDICADA	CÓDIGO: PRJ-ARQ	
TÍTULO DOS DESENHOS: PLANTA - SEÇÃO 02		FOLHA Nº: 03/16	
DIREITOS AUTORAIS RESERVADOS. PROIBIDA REPRODUÇÃO, DIVULGAÇÃO OU ALTERAÇÃO SEM ORDEM EXPRESSA DO AUTOR.		TÍTULO DOS DESENHOS: PRJ-18710-EXE-ARQ-REV02	

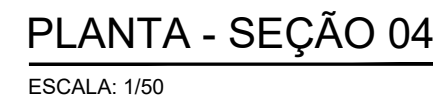

SEM ESCALA

	COBOGO CERÂMICO RÚSTICO RETO QUADRADO 16X18CM
	PLACA DE IDENTIFICAÇÃO DA OBRA EM CHAPA GALVANIZADA
	CHAPEU DE MURO TRIANGULAR EM CONCRETO DE 15CM
	CHAPIM METÁLICO
ACESSÓRIOS	
	SABONEITEIRA EM PLÁSTICO ABS DE SPRAY, NA COR BRANCA, COM CAPACIDADE PARA 900 ML.
	PORTA PAPEL HIGIÊNICO ROLÃO EM PLÁSTICO ABS, SUPORTE PARA ROLÔ DE 300 A 400M
	TOALHEIRA DE PAPEL INTERIOLEADO EM PLÁSTICO ABS, COR BRANCO/CINZA

EQUIPAMENTOS

GC1	GUARDA CORPO METÁLICO COM BARRAS DE SEÇÃO CIRCULAR EM AÇO GALVANIZADO H=20CM. ACABAMENTO EM PINTURA ESMALTE SINTÉTICO ACETINADO NA COR AZUL BEBÊ
CO	CORRIMÃO DUPLO METÁLICO SEÇÃO CIRCULAR EM AÇO GALVANIZADO INSTALADO NAS ALTURAS 72CM E 92CM ACABAMENTO EM PINTURA ESMALTE SINTÉTICO ACETINADO NA COR AZUL BEBÊ

PORTAS

CÓDIGO	ESPECIFICAÇÃO	DIMENSÕES (cm)			QUANTIDADE
		LARG.	ALT.	PEIT.	
(PV1)	PORTA DE ABRIR EM VIDRO TEMPERADO 8MM INCOLOR - NOVO ESTRUTURA DE MADEIRA ALUMINIO EXTRUDIDO E PINTURA ELETROLITICA PRETA.	120	210	-	
(PV2)	PORTA AUTOMÁTICA DE CORRER, VIDRO TEMPERADO 10MM INCOLOR, COM SENSOR - NOVO/REVER SOBRE A PORTA CORTINA DE AR CONDICIONADO, CONFORME NORMAS DA VISA	245	210	-	
(PM1)	PORTA VENEZIANA TELADA - EXISTENTE	120	210	-	
(PM1)	PORTA DE MADEIRA - EXISTENTE	60	210	-	
(PM2)	PORTA DE MADEIRA - EXISTENTE	80	210	-	
(PM3)	PORTA DE MADEIRA - EXISTENTE	90	210	-	
(PM4)	PORTA DE MADEIRA - EXISTENTE	120	210	-	
(PM5)	PORTA DE MADEIRA - EXISTENTE	110	210	-	
(PG1)	PORTA DE MADEIRA - GUIÇÉ - EXISTENTE	80	210	-	
(PD1)	PORTA DIVISÓRIA - EXISTENTE	60	180	-	
(PD2)	PORTA DIVISÓRIA - EXISTENTE	80	180	-	
(PD3)	PORTA DIVISÓRIA EM FÓRMICA NA COR BRANCA - NOVA	80	210	-	
(PML)	PORTINHO LA DE METALON, ESTRUTURA VAZADA PINTADA COM ESMALTE GENTETO ACETINADO NA COR BRANCO GELDO - NOVA	74	200	-	
(PNCV)	PORTA DE CORRER (COM TRILHO SUSPENSO) EM VIDRO TEMPERADO INCOLOR ESP. 10 MM E BORDA DE ALUMINIO LINHA 25, COM ACABAMENTO NATURAL - NOVA	120	214	-	

JANELAS

CÓDIGO	ESPECIFICAÇÃO	DIMENSÕES (cm)			QUANTIDADE
		LARG.	ALT.	PEIT.	
EQ01	JANELA DE VIDRO E ALUMÍNIO MÁXIMO-AR - EXISTENTE	50	60	240	
EQ02	JANELA DE VIDRO E ALUMÍNIO MÁXIMO-AR - EXISTENTE	145	60	240	
EQ03	JANELA DE VIDRO E ALUMÍNIO FIXA - EXISTENTE	155	160	100	
EQ04	JANELA DE VIDRO E ALUMÍNIO FIXA - EXISTENTE	200	160	100	
EQ05	JANELA DE VIDRO E ALUMÍNIO MÁXIMO-AR - EXISTENTE	285	60	240	
EQ06	JANELA DE VIDRO E ALUMÍNIO FIXA - EXISTENTE	290	60	240	
EQ07	JANELA DE VIDRO E ALUMÍNIO MÁXIMO-AR - EXISTENTE	290	150	150	
EQ08	JANELA DE VIDRO E ALUMÍNIO MÁXIMO-AR - EXISTENTE	232	60	240	
EQ09	JANELA DE VIDRO E ALUMÍNIO MÁXIMO-AR - EXISTENTE	325	150	150	
EQ10	JANELA DE VIDRO E ALUMÍNIO MÁXIMO-AR - EXISTENTE	370	150	150	
EQ12	JANELA DE VIDRO E ALUMÍNIO MÁXIMO-AR - EXISTENTE	631	150	150	
EQ13	JANELA DE VIDRO E ALUMÍNIO MÁXIMO-AR - EXISTENTE	1530	150	150	
EQ14	JANELA DE VIDRO E ALUMÍNIO MÁXIMO-AR - EXISTENTE	1615	150	150	
EQ19	JANELA DE VIDRO E ALUMÍNIO MÁXIMO-AR - EXISTENTE	265	60	240	
EQ18	JANELA DE VIDRO E ALUMÍNIO MÁXIMO-AR - EXISTENTE	446	60	150	
EQ17	JANELA DE VIDRO E ALUMÍNIO MÁXIMO-AR - EXISTENTE	110	60	240	
EQ19	JANELA DE VIDRO E ALUMÍNIO MÁXIMO-AR - EXISTENTE	190	60	240	
EQ20	JANELA FIXA DE VIDRO TEMPERADO DE 10MM E ESTRUTURA EM ALUMÍNIO - NOVA	200	160	100	
EQT1	JANELA DE VIDRO E ALUMÍNIO TELADA - EXISTENTE	100	60	240	
EQT2	JANELA DE VIDRO E ALUMÍNIO TELADA - EXISTENTE	531	60	240	
EQT3	JANELA DE VIDRO E ALUMÍNIO TELADA - EXISTENTE	290	60	240	
EQT4	JANELA DE VIDRO E ALUMÍNIO TELADA - EXISTENTE	470	60	240	
TM1	REQUADRO FIXO EM PERFIL DE ALUMÍNIO NATURAL E TELA MILIMÉTRICA NA JANELA - NOVO	240	70	240	
TM2	REQUADRO FIXO EM PERFIL DE ALUMÍNIO NATURAL E TELA MILIMÉTRICA NA JANELA - NOVO	300	70	240	

ESPECIFICAÇÕES

VER ESPECIFICAÇÕES COMPLETAS NO MEMORIAL DESCRITIVO

PISO

01 PISO GRANITINA, NA COR CINZA CLARO, COM ACABAMENTO ANTIDERRAPANTE E JUNTA DE DILATAÇÃO A CADA 2M
PREVER CONTRAPISO

PAREDE

- | | |
|--|---|
| 01 | PINTURA ACRÍLICA COR BRANCO GELO |
| 02 | BARRADO, NA ALTURA DE 1M DO PISO ACABADO, COM TINTA ESMALTE SINTÉTICO ACETINADO |
| 03 | REVESTIMENTO EM PORCELANATO, ACABAMENTO ACETINADO, COR BRANCO, DIM.: 30X60CM |

- 06 PASTILHA CERÂMICA 10X10CM, NA COR AZUL BEBÊ. VER DETALHAMENTO EM PROJETO

LOUÇAS E PEÇAS VINCULADAS

LV1 LAVATÓRIO SUSPENSO COR BRANCO COM DIMENSÕES DE 32,5 X43 CM

TORNEIRAS E REGISTROS

TR1	TORNEIRA DE MESA, RICA BAIXA, ACABAMENTO CROMADO, COM FECHAMENTO AUTOMÁTICO
-----	---

PEÇAS DE GRANITO

- | | |
|-----|---|
| B1 | BANCADEA EM GRANITO POLIDO NAS FACES EXPOSTAS. TESTEIRA E RODAPÉ DE 7CM. VER PROJETO. <u>GRANITO BRANCO SERRA</u> |
| B2 | BANCADEA EM GRANITO POLIDO NAS FACES EXPOSTAS. TESTEIRA E RODAPÉ DE 7CM. VER PROJETO. <u>GRANITO CINZA ANDORINHA</u> |
| PR1 | PRATELEIRA EM GRANITO POLIDO NAS FACES EXPOSTAS (VER MEDIDAS EM PROJETO). <u>TAMBORES DE GRANITO CINZA ANDORINHA</u> |
| PR2 | PETRIOLIR EM GRANITO POLIDO NAS FACES EXPOSTAS, COM PINGADEIRA DE 2CM EM AMBOS OS LADOS. VER MEDIDAS EM PROJETO. <u>GRANITO CINZA ANDORINHA</u> |
| PR3 | DIVISÓRIA EM GRANITO POLIDO NAS FACES EXPOSTAS. VER MEDIDAS EM PROJETO. <u>GRANITO CINZA ANDORINHA</u> |
| RO | ACABARTE ALTURA DE 7CM, EM GRANITO POLIDO NAS FACES EXPOSTAS, VER MEDIDAS EM PROJETO. <u>GRANITO CINZA ANDORINHA</u> |

DIVERSOS

- | | |
|------|--|
| DIV1 | ANTEPARO, EM VIDRO TEMPERADO 10MM INCOLOR, ALTURA CONFORME PROJETO, ESTRUTURA DE FIXAÇÃO EM CORDÃO DE NATURAL. |
| DIV2 | TEMPERADO, EM VIDRO TEMPERADO 10MM INCOLOR, ALTURA CONFORME PROJETO, ESTRUTURA DE FIXAÇÃO EM ALUMINIO COR PRETA. |
| DIV4 | DIVISÓRIA EM FÓRMICA, COR CINZA CLARO, ALTURA CONFORME PROJETO. |
| AE1 | ARMÁRIO EM MDF, NA COR BRANCA, SOB O BANCADA. VER DETALHAMENTO EM PROJETO. |
| AE2 | ARMÁRIO EM MDF, NA COR BRANCA NA ALTURA DE 270CM. CONFERIR MEDIDAS EM PROJETO. |
| BA | BATE-MACA CURVO EM PVC NA COR DRIFT WOOD COM 12,70CM DE ALTURA. (ÁREA = 95,00m²) |
| BMC | BATE-MACA E CORRIMÃO EM PVC NA COR DRIFT WOOD COM 14,00 CM DE ALTURA. (ÁREA = 1 |

PIA DE DESPEJO (EXPURGO) EM AÇO INOX POLIC

LEGENDA

EXISTENTE JARDIM
ÁREA PERMEÁVEL

SIMBOLOGIA					
	PISO		TETO		DIVERSOS
	PAREDE		RODAPÉ		ESQUADRIA

E	EXISTENTE A SER MANTIDO
---	-------------------------

ÁREA CONSTRUÍDA EXISTENTE	1,726,66m²	ÁREA PERMEÁVEL	146,77m²	TAXA DE OCUPAÇÃO	%
ÁREA A DEMOLIR	—	ÁREA DE PROJEÇÃO	1,726,66m²	TAXA DE PERMEABILIDADE	%
ÁREA A CONSTRUIR	—	ÁREA TOTAL CONSTRUÍDA	1,726,66m²	ÁREA TOTAL DO LOTE	m²

NOTAS

ORSEVAÇÕES GERAIS:

- 1 - CONFERIR MEDIDAS NO LOCAL
- 2 - NÃO UTILIZAR ESCALA SOBRE PAPEL
- 3 - EM CASO DE DÚVIDA, PREVALER A O DESENHO DE MAIOR ESCALA
- 4 - EM CASO CONFLITO, CONSULTE SEMPRE O RESPONSÁVEL TÉCNICO
- 5 - REPRODUÇÃO TOTAL OU PARCIAL DESTES DESENHO ESTÁ PROIBIDA, DIREITOS AUTORAIS

RESERVADOS DE ACORDO COM A LEI FEDERAL 9.610 DE 1998

REVISÃO	DESCRIÇÃO	TIPO	ELABORADO	VERIFICADO	DATA
00	EMISSÃO INICIAL	EXE	DANIELE BARBOSA	DEBORA LACERDA	06/2025
01	EMISSÃO INICIAL	EXE	DANIELE BARBOSA	DEBORA LACERDA	07/2025
02	REVISÃO	EXE	CAMILA BOMFIM	DEBORA LACERDA	08/2025

TIPOS DE EMIÇÃO	ATP - ANTEPROJETO BSC - BÁSICO EXE - EXECUTIVO	APV - APROVADO PCT - PI CONSTRUÇÃO ASB - "AS BUILT"	CNC - CANCELADO
-----------------------	--	---	-----------------

ELABORAÇÃO:


Consórcio Diamante Engenharia
CONSÓRCIO DIAMANTE ENGENHARIA
 AV. BARÃO HOMEM DE MELO, Nº 3280, NOVA GRANADA
 BELO HORIZONTE-MG - CEP.: 30494-080
 TEL.: (31) 3347-4405 / (31) 3347-7079 / (31) 3571-1920
 EMAIL: contato@grupoprojetoenharia.com.br

REALIZAÇÃO:


PREFEITURA MUNICIPAL DE SABARÁ
 RUA MARQUÊS DE SAPUCAIA, 317, CENTRO
 SABARÁ - MG - CEP.: 34505-600
 TEL.: (31) 3672-7672

PROJETO DE OBRA DE MELHORIAS PARA AMPLIAÇÃO DAS
METAS FÍSICAS DA MATERNIDADE DE SABARÁ


RUA DAS NAÇÕES, SN - BAIRRO NAÇÕES UNIDAS, CIDADE SABARÁ-MG

PROJETO DE ARQUITETURA

PROJETO DE ARQUITETURA

RESPONSÁVEL TÉCNICO:		CONTRATANTE DO PROJETO:	
 DEBORA EVELYN CALDEIRA DE LACERDA GAB. - 4027897-1		RESPONSÁVEL DA CONTRATANTE	
DATA: AGOSTO/2025	ESCALA: INDICADA	CÓDIGO: PRJ-ARG	
TÍTULO DOS DESENHOS: PLANTA - SEÇÃO 04		PRAXIA: 05/16	
DIREITOS AUTORAIS RESERVADOS. PROIBIDO REPRODUÇÃO, DIVULGAÇÃO OU ALTERAÇÃO SEM OUVIR EXPRESSÃO DO AUTOR.		TÍTULO DOS DESENHOS: PRJ-18510-0-EXE-ARG-REV02	

A. ALONCADO

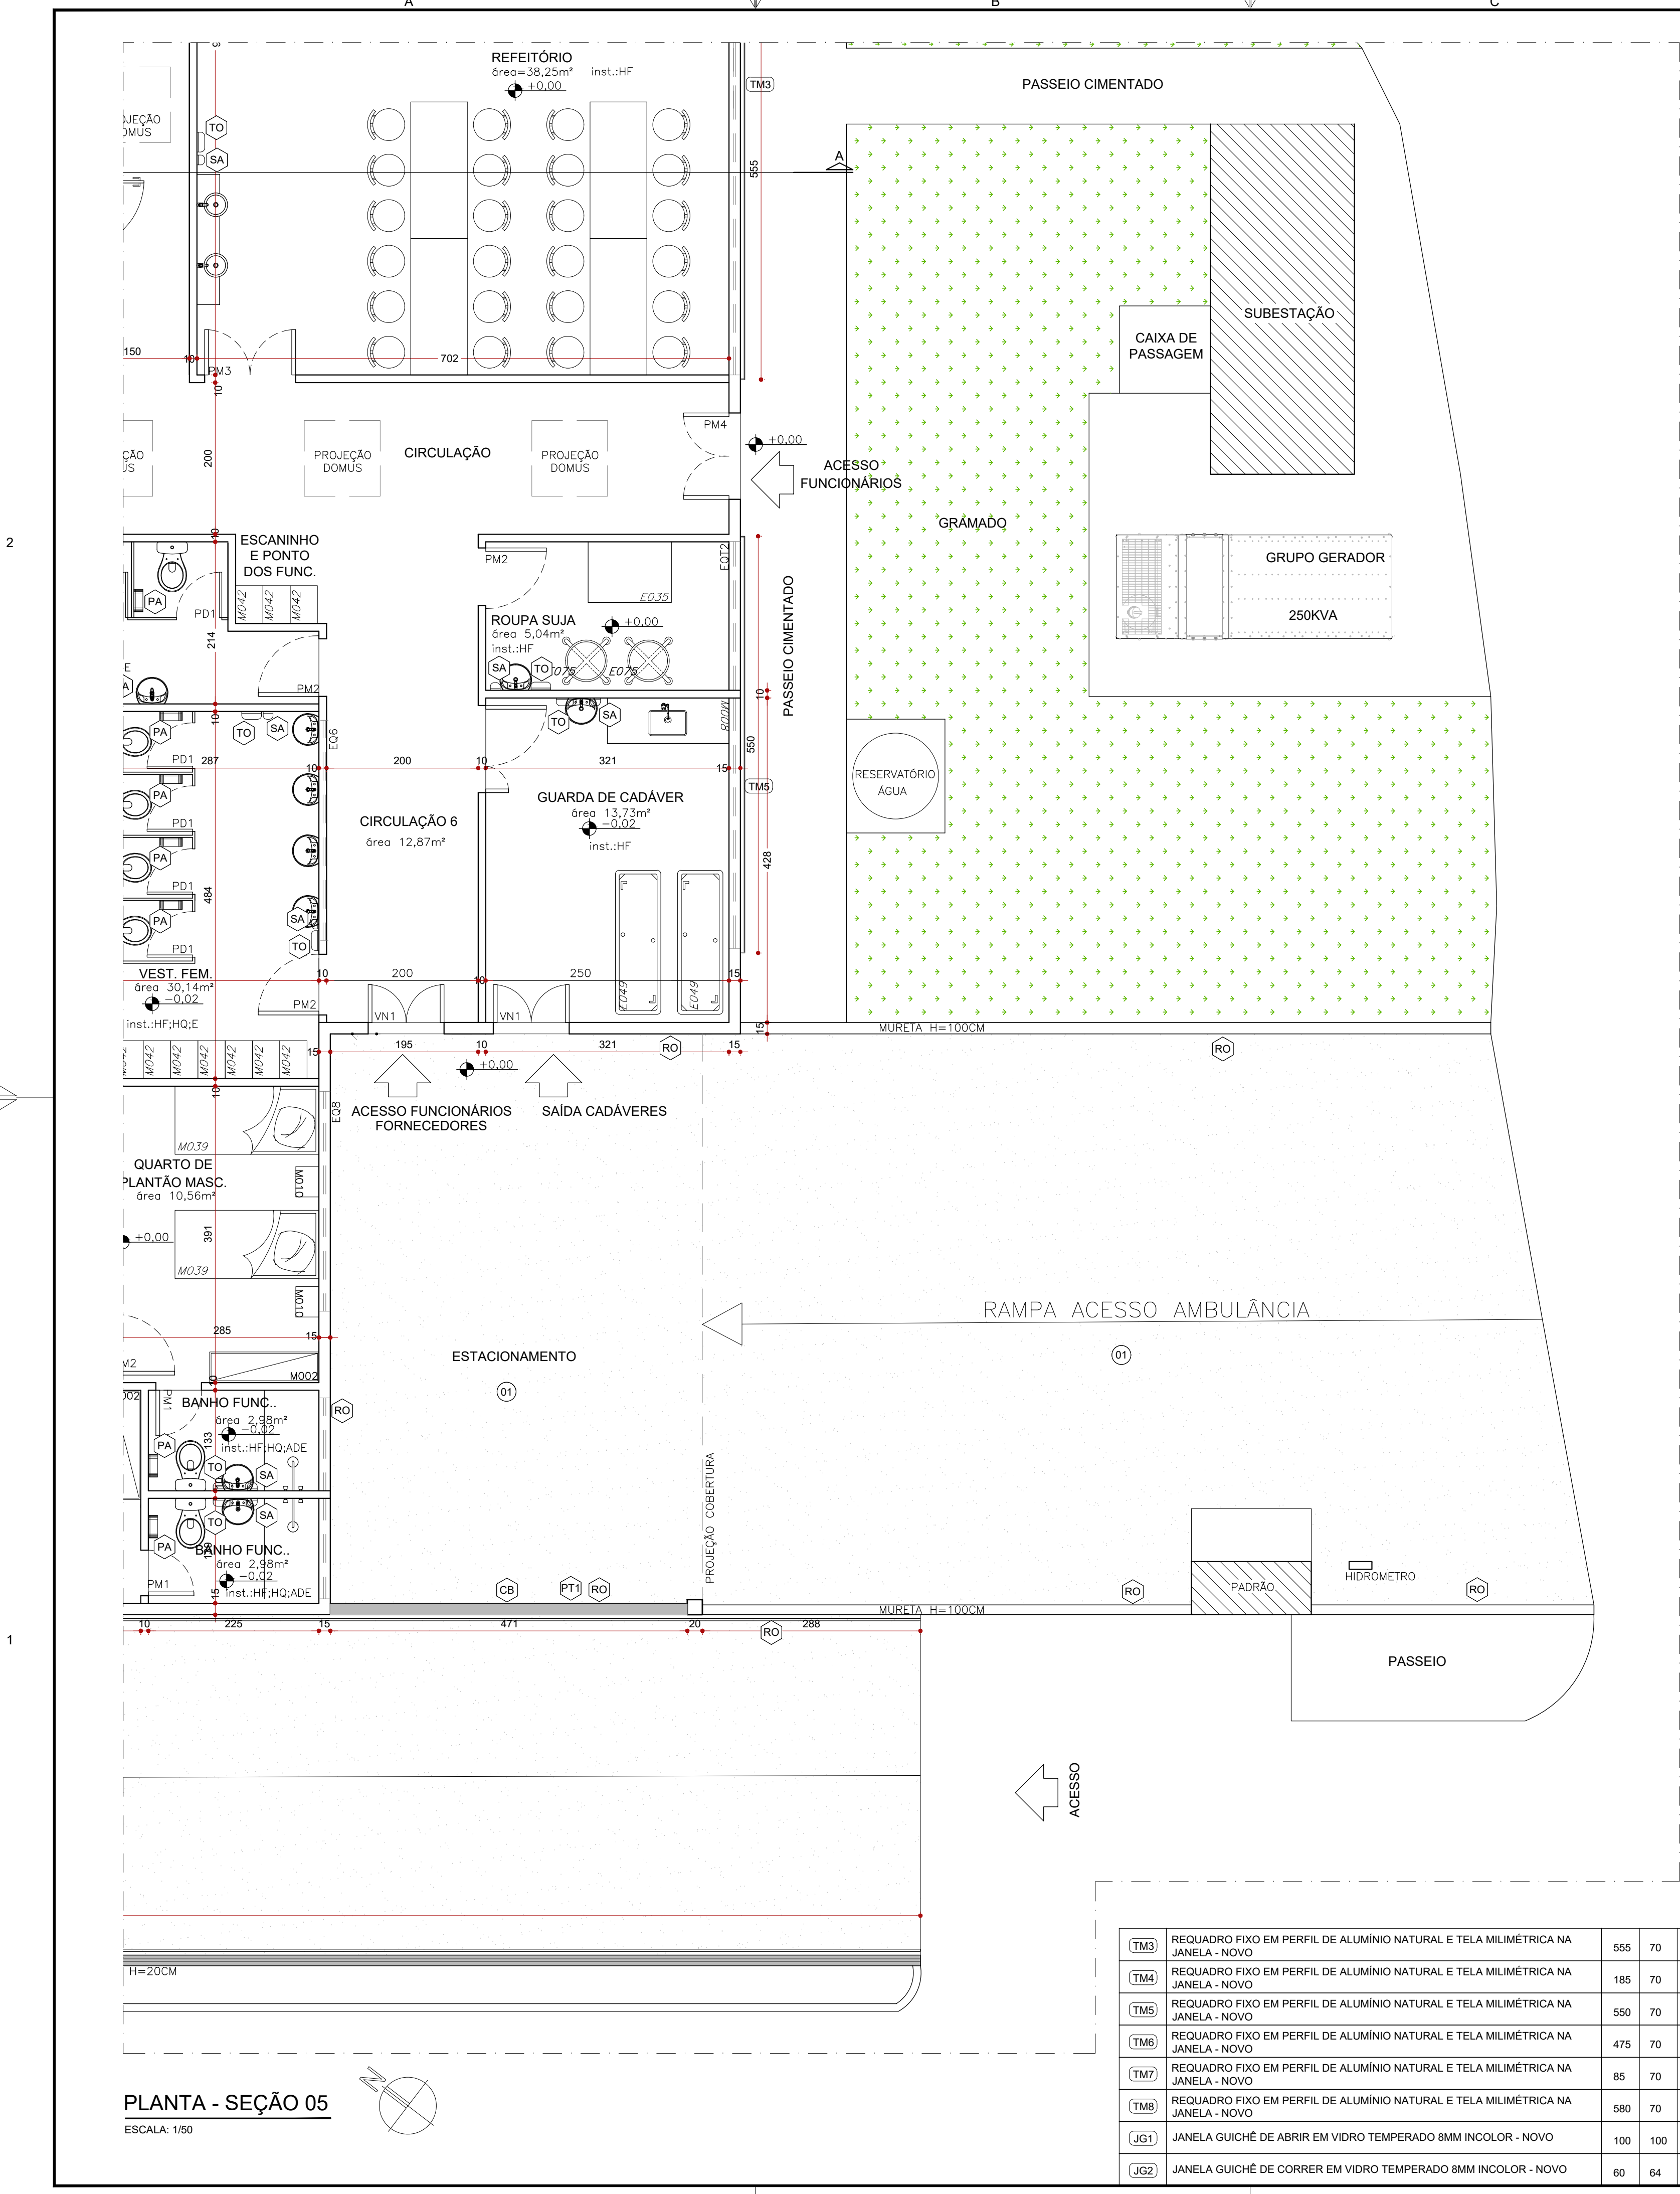

MAPA CHAVE - SEÇÃO 05

SEM ESCALA

CB	COBOGÓ CERÂMICO RÚSTICO RETO QUADRADO 18X18CM
PIE	PLACA DE IDENTIFICAÇÃO DA OBRA EM CHAPA GALVANIZADA
CM	CHAPÉU DE MURO TRIANGULAR EM CONCRETO DE 15CM
CH	CHAPIM METÁLICO
SA	SABONETEIRA EM PLÁSTICO ABS DE SPRAY, NA COR BRANCA, COM CAPACIDADE PARA 900 ML
PA	PORTA PAPEL HIGIÊNICO ROLÃO EM PLÁSTICO ABS, SUPORTE PARA ROLO DE 300 A 400M
TO	TOALHEIRA DE PAPEL INTERFOLADO EM PLÁSTICO ABS, COR BRANCO/CINZA

EQUIPAMENTOS

GC1	GUARDA CORPO METÁLICO COM BARRAS DE SEÇÃO CIRCULAR EM AÇO GALVANIZADO H=20CM.
CO	CORRIMÃO DUPLO METÁLICO SEÇÃO CIRCULAR EM AÇO GALVANIZADO INSTALADO NAS ALTURAS 72CM E 92CM

PORTAS

CÓDIGO	ESPECIFICAÇÃO	DIMENSÕES (cm)			QUANTIDADE
		LARG.	ALT.	PEIT.	
PV1	PORTA DE ABRIR EM VIDRO TEMPERADO 8MM INCOLOR - NOVO	120	210	-	
PV2	PORTA AUTOMÁTICA DE CORRER, VIDRO TEMPERADO 10MM INCOLOR, COM SENSOR- NOVO	245	210	-	
VN1	PORTA VENEZIANA TELADA - EXISTENTE	120	210	-	
PM1	PORTA DE MADEIRA - EXISTENTE	60	210	-	
PM2	PORTA DE MADEIRA - EXISTENTE	80	210	-	
PM3	PORTA DE MADEIRA - EXISTENTE	90	210	-	
PM4	PORTA DE MADEIRA - EXISTENTE	120	210	-	
PM5	PORTA DE MADEIRA - EXISTENTE	110	210	-	
PG1	PORTA DE MADEIRA - GUICHÊ - EXISTENTE	80	210	-	
PD1	PORTA DIVISÓRIA - EXISTENTE	60	180	-	
PD2	PORTA DIVISÓRIA - EXISTENTE	80	180	-	
PD3	PORTA DIVISÓRIA EM FÓRMICA NA COR BRANCA - NOVA	80	210	-	
PML	PORTINHA DE METALON, ESTRUTURA VAZADA PINTADA COM ESMALTE SINTÉTICO ACETINADO NA COR BRANCO GELO - NOVA	74	200	-	
PVC	PORTA DE CORRER (COM TRILHO SUSPENSO) EM VIDRO TEMPERADO INCOLOR ESP. 10 MM E BORDA DE ALUMÍNIO LINHA 25, COM ACABAMENTO NATURAL - NOVA	120	214	-	

JANELAS

CÓDIGO	ESPECIFICAÇÃO	DIMENSÕES (cm)			QUANTIDADE
		LARG.	ALT.	PEIT.	
EQ1	JANELA DE VIDRO E ALUMÍNIO MÁXIMO-AR - EXISTENTE	50	60	240	
EQ2	JANELA DE VIDRO E ALUMÍNIO MÁXIMO-AR - EXISTENTE	145	60	240	
EQ3	JANELA DE VIDRO E ALUMÍNIO FIXA - EXISTENTE	155	160	100	
EQ4	JANELA DE VIDRO E ALUMÍNIO FIXA - EXISTENTE	200	160	100	
EQ5	JANELA DE VIDRO E ALUMÍNIO MÁXIMO-AR - EXISTENTE	285	60	240	
EQ6	JANELA DE VIDRO E ALUMÍNIO FIXA - EXISTENTE	290	60	240	
EQ7	JANELA DE VIDRO E ALUMÍNIO MÁXIMO-AR - EXISTENTE	290	150	150	
EQ8	JANELA DE VIDRO E ALUMÍNIO MÁXIMO-AR - EXISTENTE	232	60	240	
EQ9	JANELA DE VIDRO E ALUMÍNIO MÁXIMO-AR - EXISTENTE	325	150	150	
EQ10	JANELA DE VIDRO E ALUMÍNIO MÁXIMO-AR - EXISTENTE	370	150	150	
EQ12	JANELA DE VIDRO E ALUMÍNIO MÁXIMO-AR - EXISTENTE	631	150	150	
EQ13	JANELA DE VIDRO E ALUMÍNIO MÁXIMO-AR - EXISTENTE	1530	150	150	
EQ14	JANELA DE VIDRO E ALUMÍNIO MÁXIMO-AR - EXISTENTE	1615	150	150	
EQ15	JANELA DE VIDRO E ALUMÍNIO MÁXIMO-AR - EXISTENTE	265	60	240	
EQ16	JANELA DE VIDRO E ALUMÍNIO MÁXIMO-AR - EXISTENTE	446	60	150	
EQ17	JANELA DE VIDRO E ALUMÍNIO MÁXIMO-AR - EXISTENTE	110	60	240	
EQ19	JANELA DE VIDRO E ALUMÍNIO MÁXIMO-AR - EXISTENTE	190	60	240	
EQ20	JANELA FIXA DE VIDRO TEMPERADO DE 10MM E ESTRUTURA EM ALUMÍNIO - NOVA	200	160	100	
EQ21	JANELA DE VIDRO E ALUMÍNIO TELADA - EXISTENTE	100	60	240	
EQ22	JANELA DE VIDRO E ALUMÍNIO TELADA - EXISTENTE	531	60	240	
EQ23	JANELA DE VIDRO E ALUMÍNIO TELADA - EXISTENTE	290	60	240	
EQ24	JANELA DE VIDRO E ALUMÍNIO TELADA - EXISTENTE	470	60	240	
TM1	REQUADRO FIXO EM PERFIL DE ALUMÍNIO NATURAL E TELA MILIMÉTRICA NA JANELA - NOVO	240	70	240	
TM2	REQUADRO FIXO EM PERFIL DE ALUMÍNIO NATURAL E TELA MILIMÉTRICA NA JANELA - NOVO	300	70	240	

ESPECIFICAÇÕES

VER ESPECIFICAÇÕES COMPLETAS NO MEMORIAL DESCRITIVO

PISO

01	PISO GRANITINA, NA COR CINZA CLARO, COM ACABAMENTO ANTIDERRAPANTE E JUNTA DE DILATAÇÃO A CADA 2M
----	--

PAREDE

01	PINTURA ACRÍLICA COR BRANCO GELO
02	BARRADO, NA ALTURA DE 1M DO PISO ACABADO, COM TINTA ESMALTE SINTÉTICO ACETINADO NA COR AZUL BEBÊ
03	REVESTIMENTO EM PORCELANATO, ACABAMENTO ACETINADO, COR BRANCO, DIM.: 30X60CM.

08	PASTILHA CERÂMICA 10X10CM, NA COR AZUL BEBÊ, VER DETALHAMENTO EM PROJETO.
----	---

LOUÇAS E PEÇAS VINCULADAS

LV1	LAVATÓRIO SUSPENSO COR BRANCO COM DIMENSÕES DE 32,5 X43 CM
-----	--

TORNEIRAS E REGISTROS

TR1	TORNEIRA DE MESA, BICA BAIXA, ACABAMENTO CROMADO, COM FECHAMENTO AUTOMÁTICO
-----	---

PEÇAS DE GRANITO

B1	BANCADA EM GRANITO POLIDO NAS FACES EXPOSTAS. TESTEIRA E RODAPÉ DE 7CM. VER PROJETO.
B2	BANCADA EM GRANITO POLIDO NAS FACES EXPOSTAS. TESTEIRA E RODAPÉ DE 7CM. VER PROJETO.
PR1	PRATELEIRA EM GRANITO POLIDO NAS FACES EXPOSTAS (VER MEDIDAS EM PROJETO), TESTEIRA DE 7CM.
PT1	PEITORIL EM GRANITO POLIDO NAS FACES EXPOSTAS, COM PINGADEIRA DE 2CM EM AMBOS OS LADOS.
DIV3	DIVISÓRIA EM GRANITO POLIDO NAS FACES EXPOSTAS, VER MEDIDAS EM PROJETO.
RO	RODAPÉ, ALTURA DE 7CM, EM GRANITO POLIDO NAS FACES EXPOSTAS, VER MEDIDAS EM PROJETO.

DIVERSOS

DIV1	ANTEPARO, EM VIDRO TEMPERADO 10MM INCOLOR, ALTURA CONFORME PROJETO.
DIV2	DIVISÓRIA, EM VIDRO TEMPERADO 8MM INCOLOR, ALTURA CONFORME PROJETO.
DIV4	DIVISÓRIA EM FÓRMICA, COR CINZA CLARO, ALTURA CONFORME PROJETO.
AE1	ARMÁRIO EM MDF, NA COR BRANCA, SOB O BANCADA. VER DETALHAMENTO EM PROJETO.
AE2	ARMÁRIO EM MDF, NA COR BRANCA NA ALTURA DE 27CM. CONFERIR MEDIDAS EM PROJETO
BM	BATE-MACA CURVO EM PVC NA COR DRIFT WOOD COM 12,70CM DE ALTURA - (ÁREA = 95,00m)
BMG	BATE-MACA E CORRIMÃO EM PVC NA COR DRIFT WOOD COM 14,00 CM DE ALTURA - (ÁREA = 117,28m)
PD	PIA DE DESPEJO (EXPURGO) EM AÇO INOX POLIDO (DIÂMETRO DE 30CM)

LEGENDA

EXISTENTE	JARDIM ÁREA PERMEÁVEL	INÍCIO DO ASSENTAMENTO DO PISO
-----------	-----------------------	--------------------------------

SIMBOLOGIA

X	PISO	X	TETO	XX	DIVERSOS
X	PAREDE	X	RODAPÉ	XX	ESQUADRIAS
E	EXISTENTE A SER MANTIDO				

QUADRO DE ÁREAS

ÁREA CONSTRUÍDA EXISTENTE	1,726,66M²	ÁREA PERMEÁVEL	146,77M²	TAXA DE OCUPAÇÃO	%
ÁREA A DEMOLIR	-	ÁREA DE PROJEÇÃO	1,726,66M²	TAXA DE PERMEABILIDADE	%
ÁREA A CONSTRUIR	-	ÁREA TOTAL CONSTRUÍDA	1,726,66M²	ÁREA TOTAL DO LOTE	M²

NOTAS

OBSERVAÇÕES GERAIS:
1 - CONFERIR MEDIDAS NO LOCAL
2 - NÃO UTILIZAR ESCALA SOBRE PAPEL
3 - EM CASO DE CONFLITO DE COTAS, PREVALECE A DO DESENHO DE MAIOR ESCALA
4 - EM CASO DE DÚVIDAS, CONSULTE SEMPRE O RESPONSÁVEL TÉCNICO
5 - REPRODUÇÃO TOTAL OU PARCIAL, DESTA DESENHO ESTÁ PROIBIDA, DIREITOS AUTORAIS. RESERVADOS DE ACORDO COM A LEI FEDERAL 9.610 DE 19 FEVEREIRO DE 1998

REVISÃO	DESCRIÇÃO	TIPO	ELABORADO	VERIFICADO	DATA
00	EMISSION INICIAL	EXE	DANIELE BARBOSA	DEBORA LACERDA	06/2025
01	EMISSION INICIAL	EXE	DANIELE BARBOSA	DEBORA LACERDA	07/2025
02	REVISÃO	EXE	CAMILA BOMFIM	DEBORA LACERDA	08/2025

TIPOS DE EMISSÃO	ATP - ANTEPROJETO BSC - BÁSICO EXE - EXECUTIVO	APV - APROVADO PCT - P/ CONSTRUÇÃO ASB - "AS BUILT"	CNC - CANCELADO
------------------	--	---	-----------------


CONSORCIO DIAMANTE ENGENHARIA		ELABORAÇÃO:
AV. BARÃO HOMEM DE MELO, Nº 3280, NOVA GRANADA BELO HORIZONTE-MG - CEP.: 30494-080 TEL.: (31) 3347-4405 / (31) 3347-7079 / (31) 3571-1920 EMAIL: contatos@grupoprojetosengenharia.com.br		

PREFEITURA MUNICIPAL DE SABARÁ		REALIZAÇÃO:
RUA MARQUES DE SAPOUCA, 317, CENTRO SABARÁ - MG - CEP.: 34505-600 TEL.: (31) 3672-7672		


PROJETO DE OBRA DE MELHORIAS PARA AMPLIAÇÃO DAS METAS FÍSICAS DA MATERNIDADE DE SABARÁ		RUA DAS NAÇÕES, SN - BAIRRO NAÇÕES UNIDAS, CIDADE SABARÁ-MG
---	--	---

PROJETO DE ARQUITETURA


RESPONSÁVEL TÉCNICO:		CONTRATANTE DO PROJETO:	
 DEBORA EVELYN CALDEIRA DE LACERDA CAU - A257897-2		RESPONSÁVEL DA CONTRATANTE	
DATA: AGOSTO/2025	ESCALA: INDICADA	CÓDIGO: PRJ-ARQ	
TÍTULO DOS DESENHOS: PLANTA - SEÇÃO 05		FRANCHA: 06 / 16	
DIREITOS AUTORAIS RESERVADOS. PROIBIDO REPRODUÇÃO, DIVULGAÇÃO OU ALTERAÇÃO SEM ORDEM EXPRESSA DO AUTOR.		TÍTULO DOS DESENHOS: PRJ-185189-EXE-ARQ-REV02	

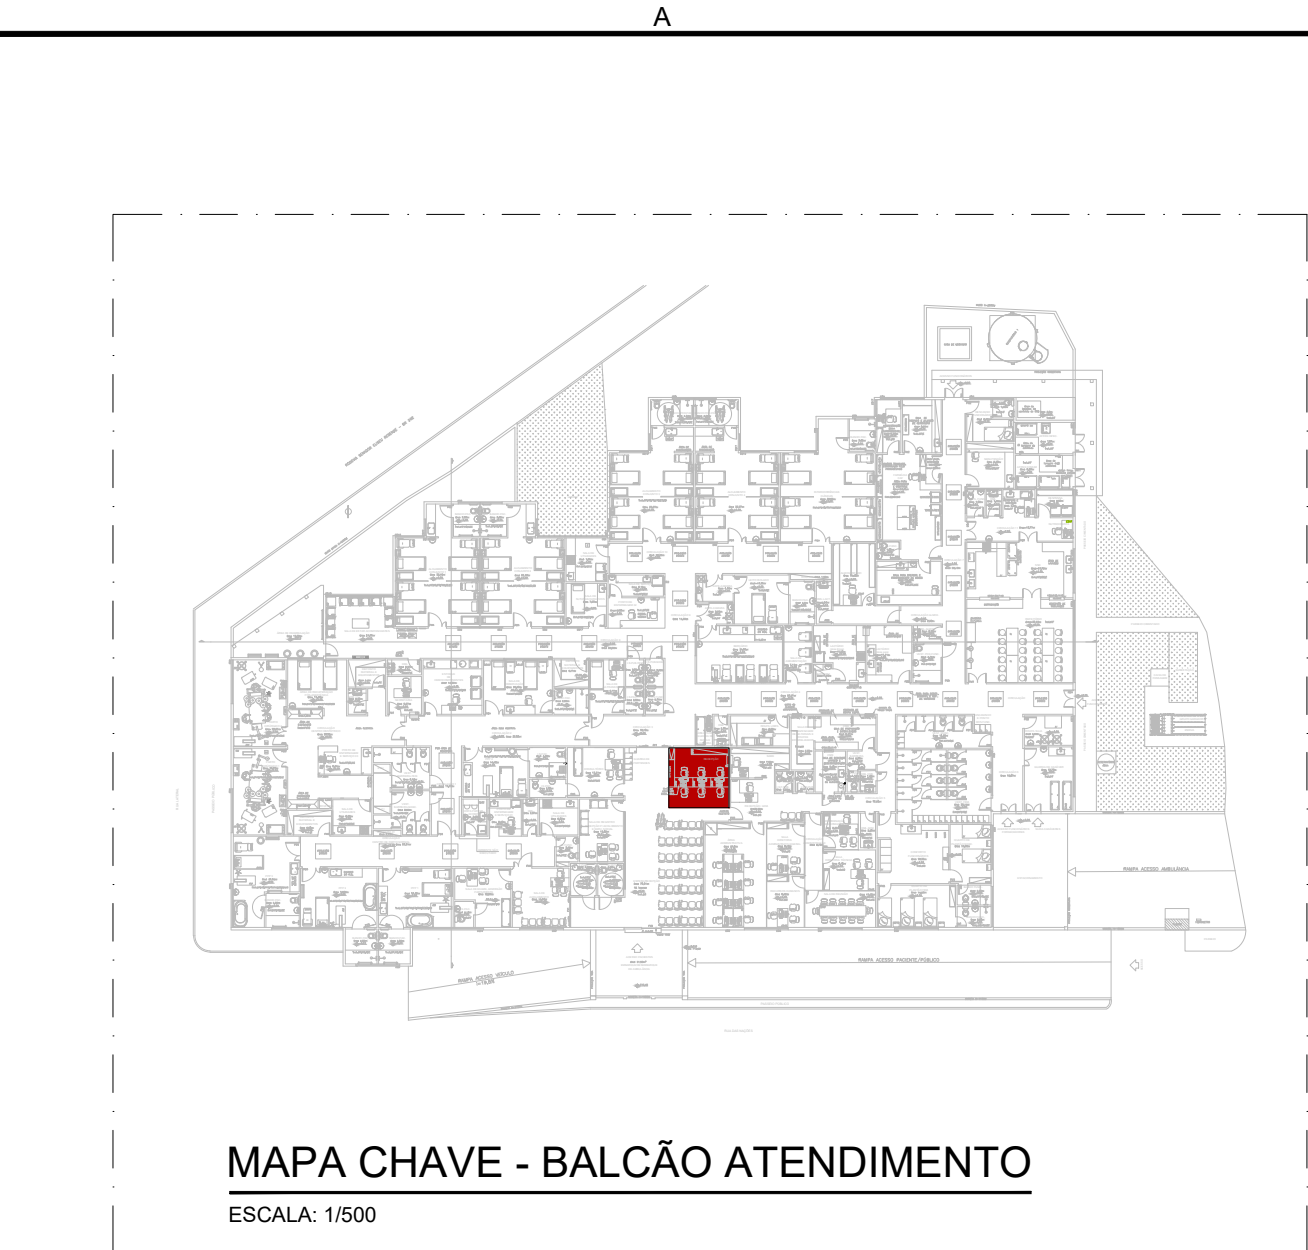


MAPA CHAVE - BALCÃO ATENDIMENTO
ESCALA: 1/500

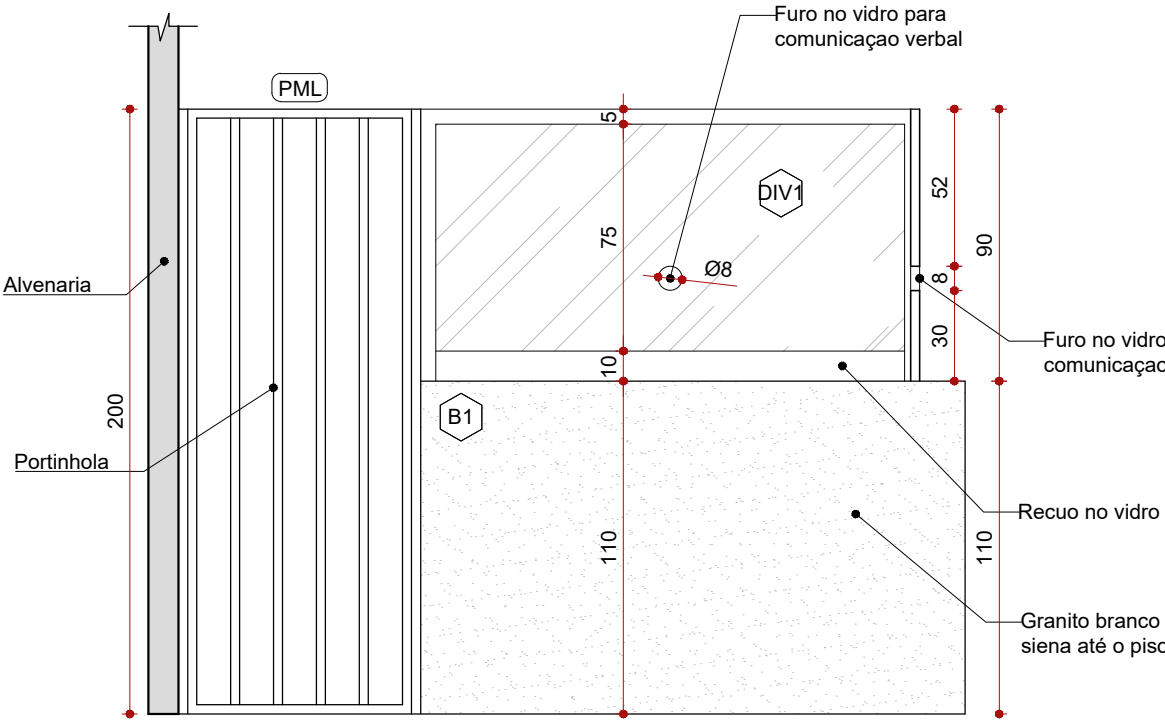


VISTA 2 - BALCÃO RECEPÇÃO
ESCALA: 1/25

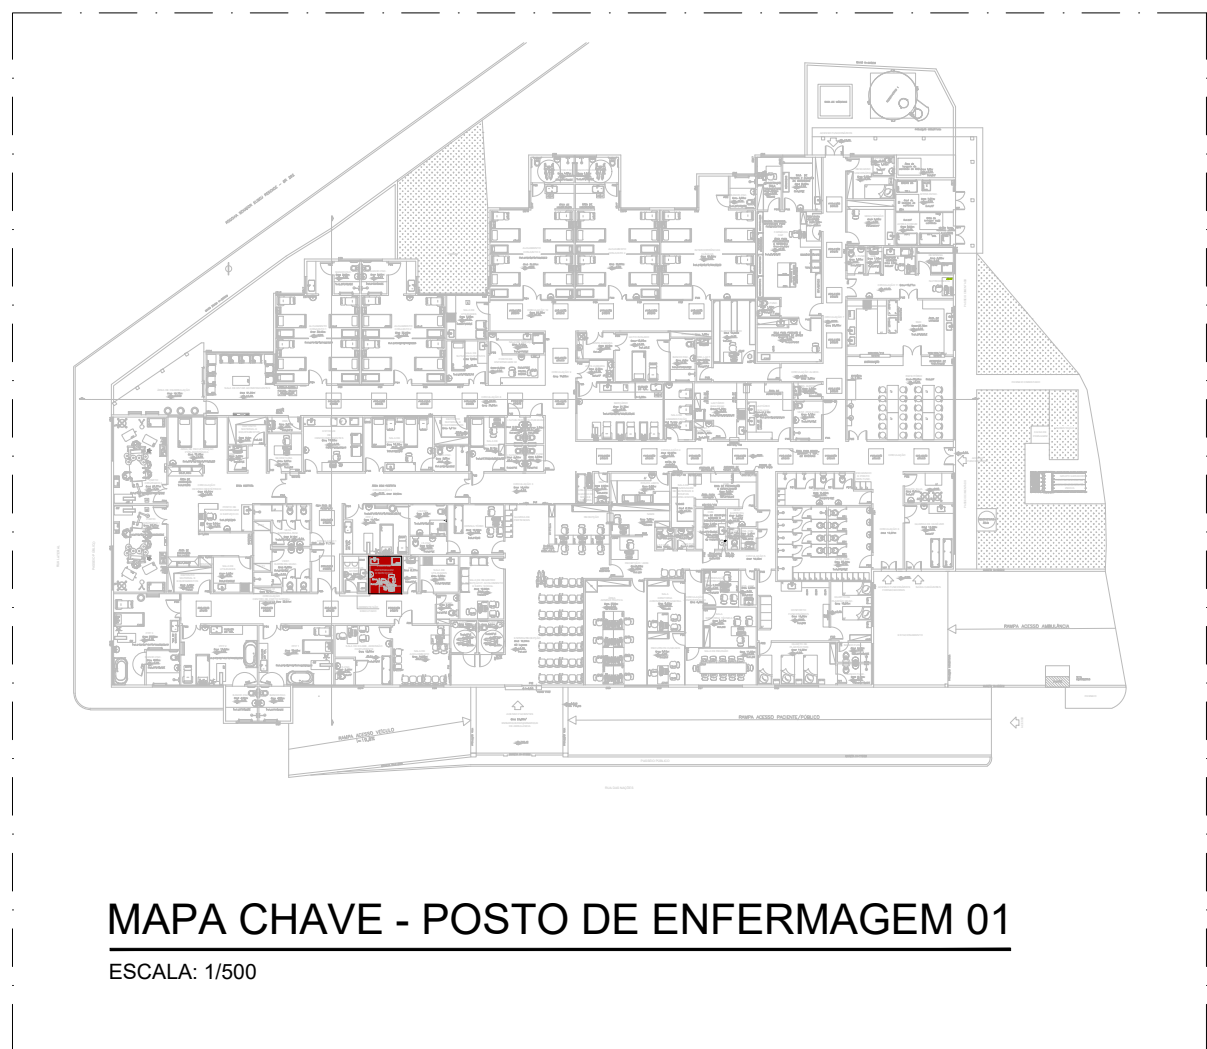


MAPA CHAVE - POSTO DE ENFERMAGEM 01
ESCALA: 1/500

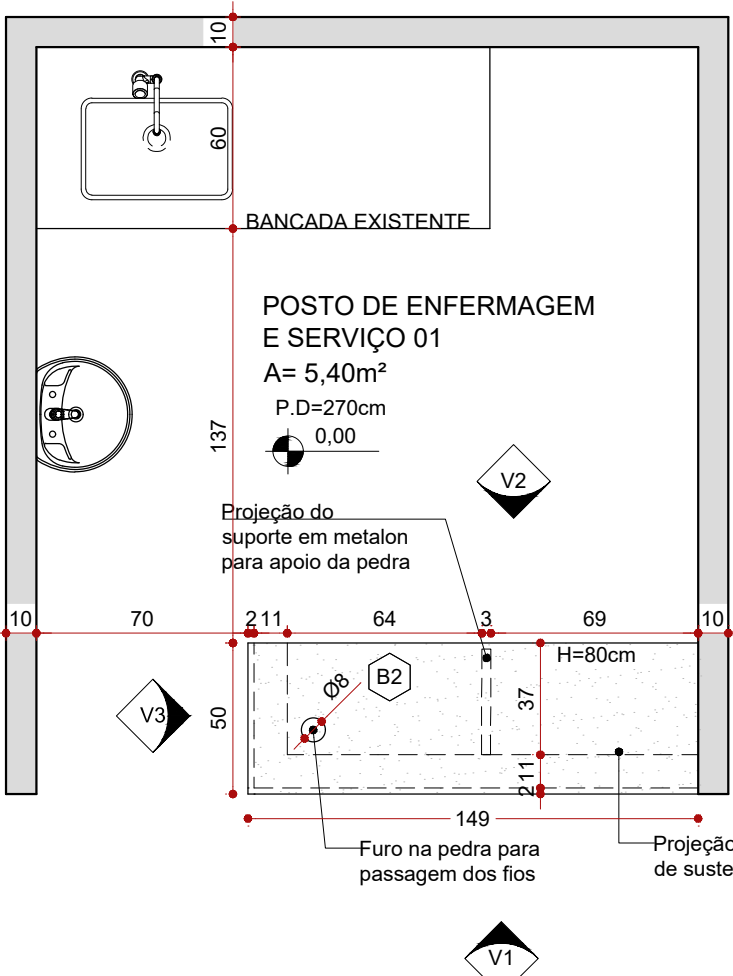


PLANTA BANCADA POSTO DE ENFERMAGEM 01
ESCALA: 1/25

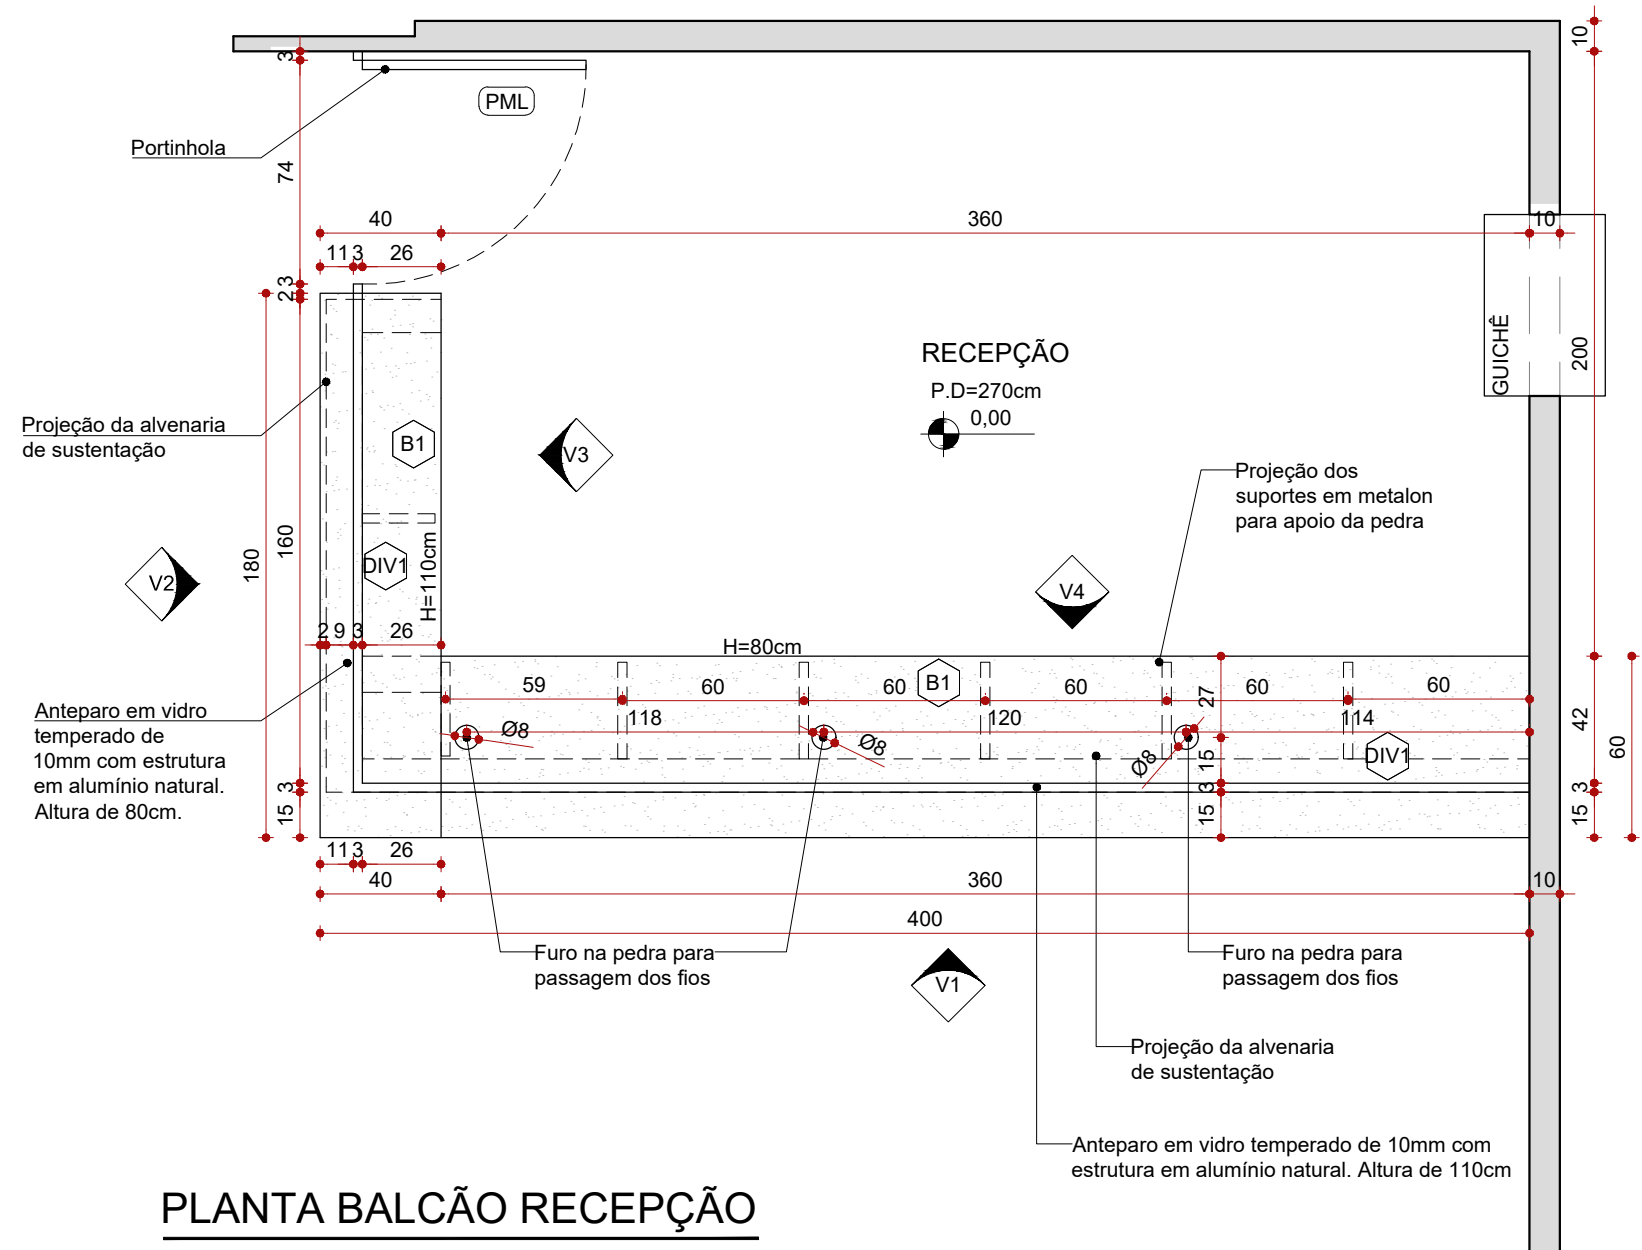


PLANTA BALCÃO RECEPÇÃO
ESCALA: 1/25

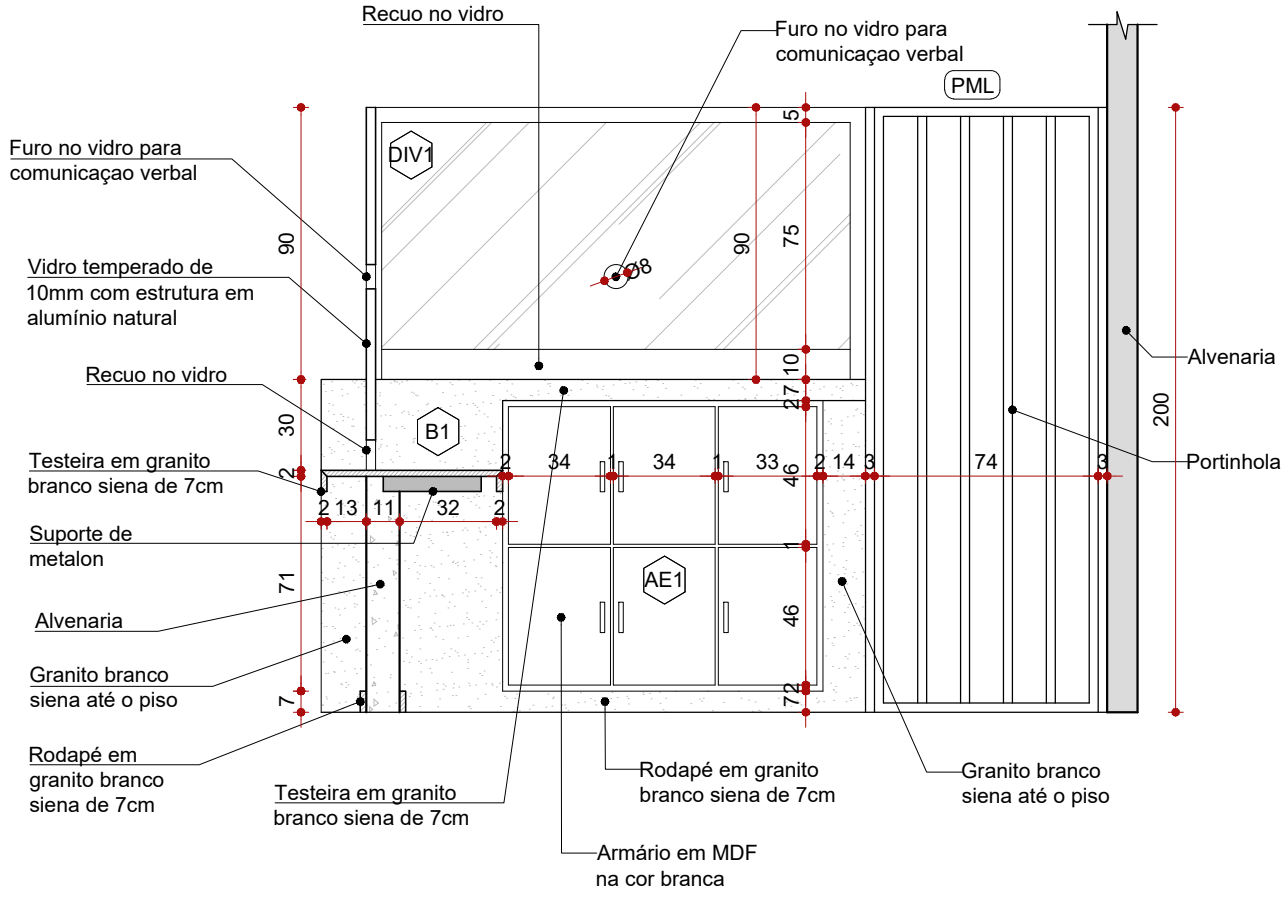


VISTA 3 - BALCÃO RECEPÇÃO
ESCALA: 1/25

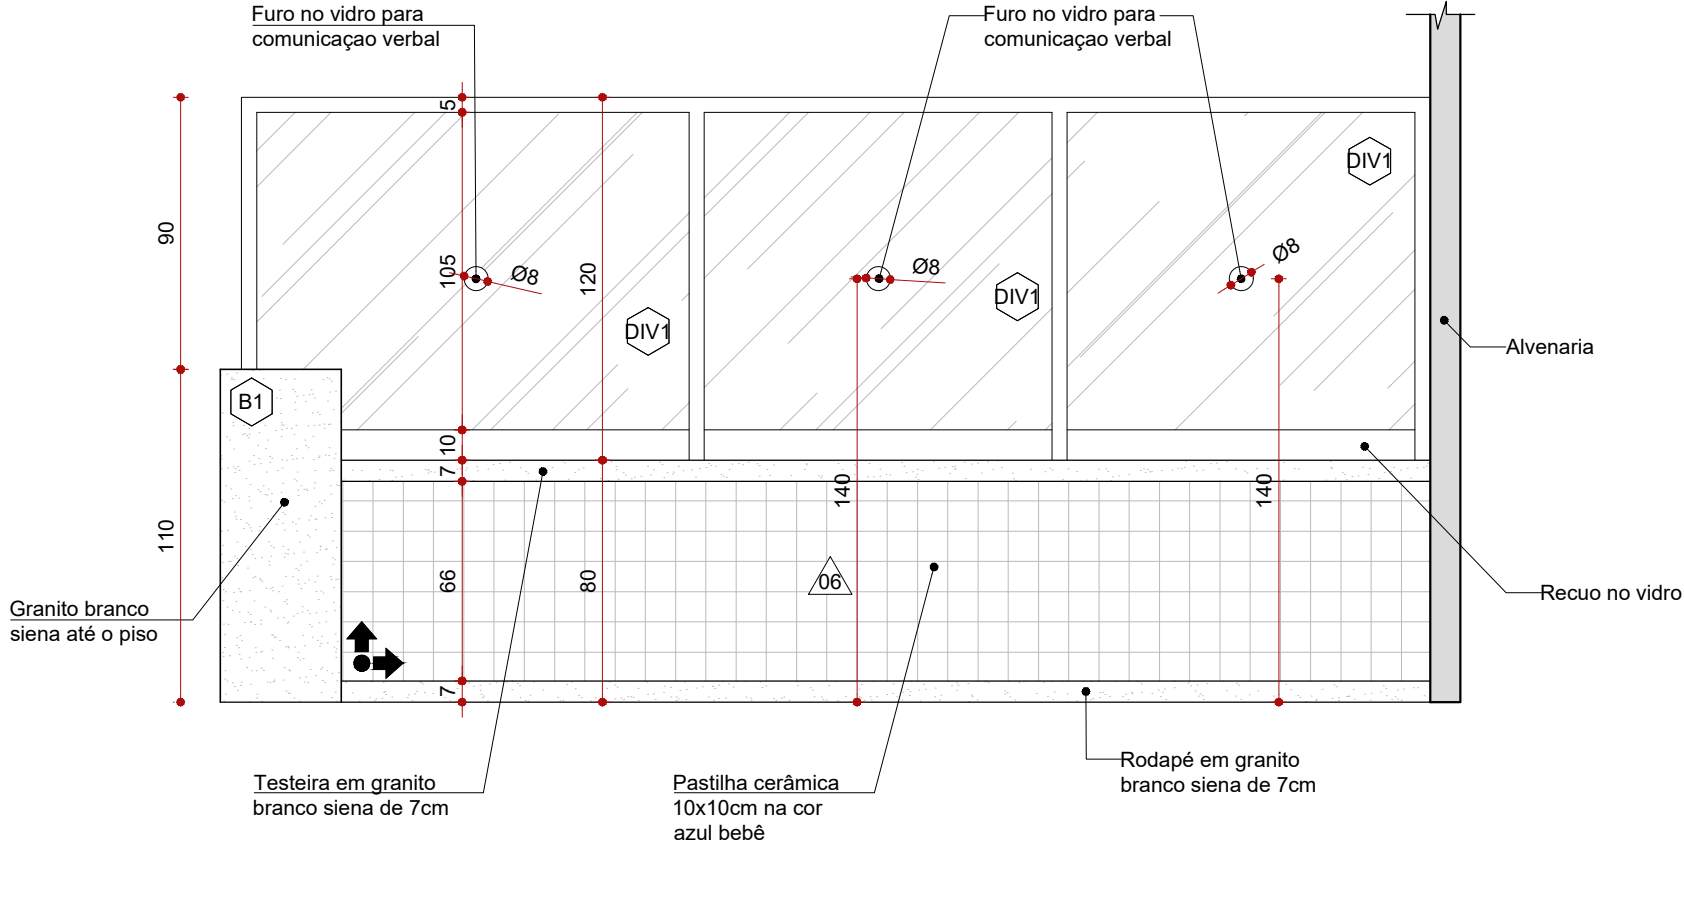


VISTA 1 - BALCÃO RECEPÇÃO
ESCALA: 1/25

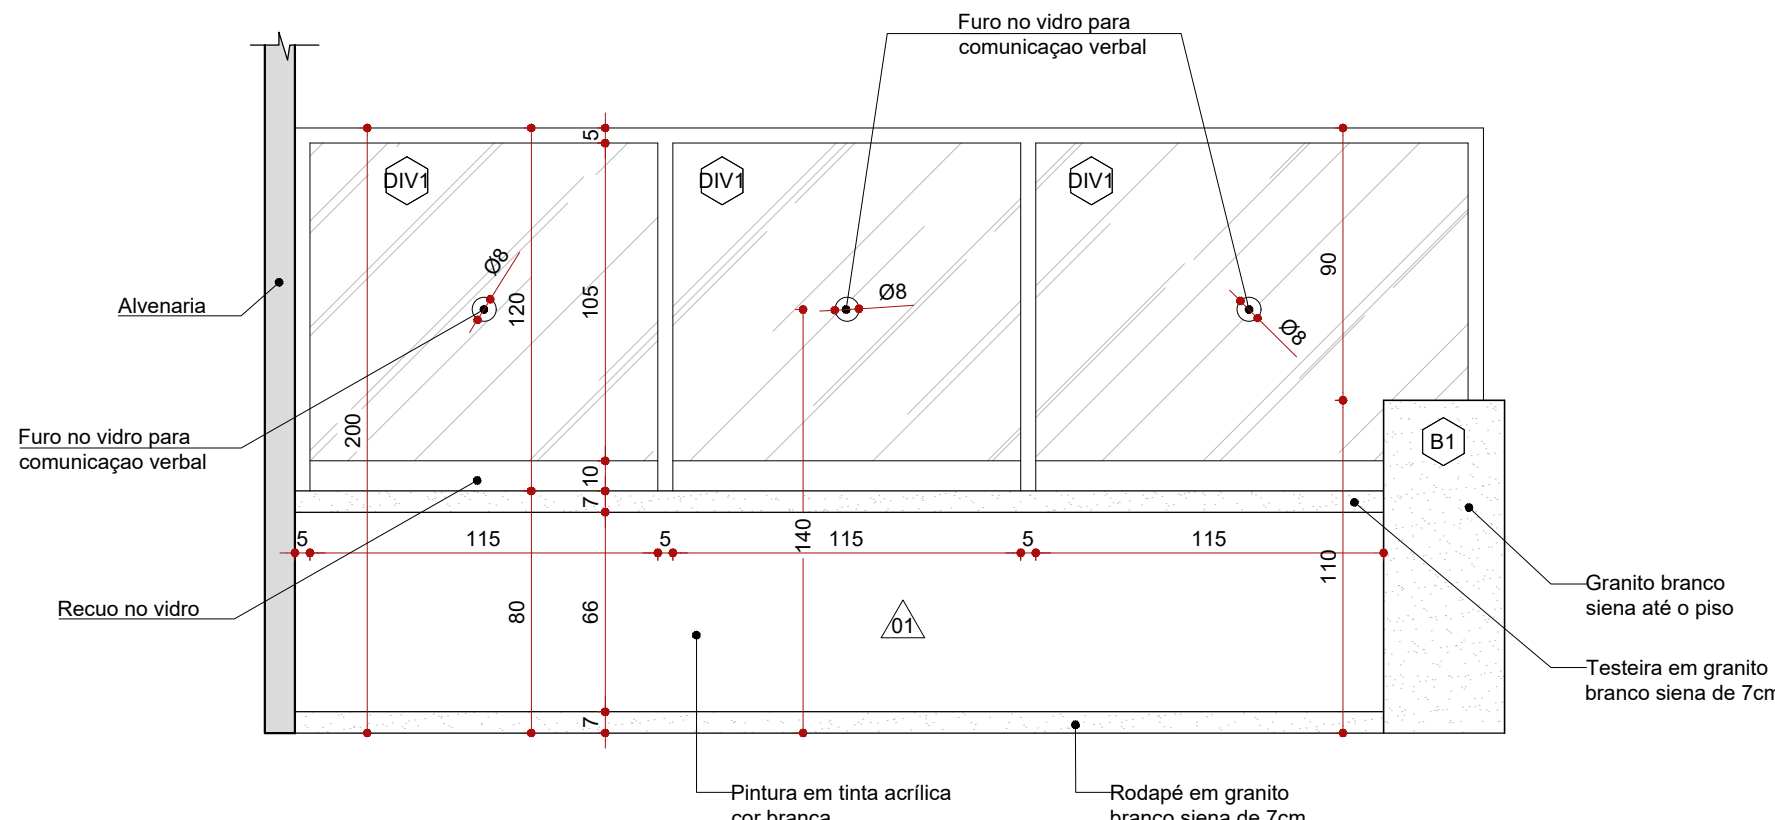


VISTA 4 - BALCÃO RECEPÇÃO
ESCALA: 1/25

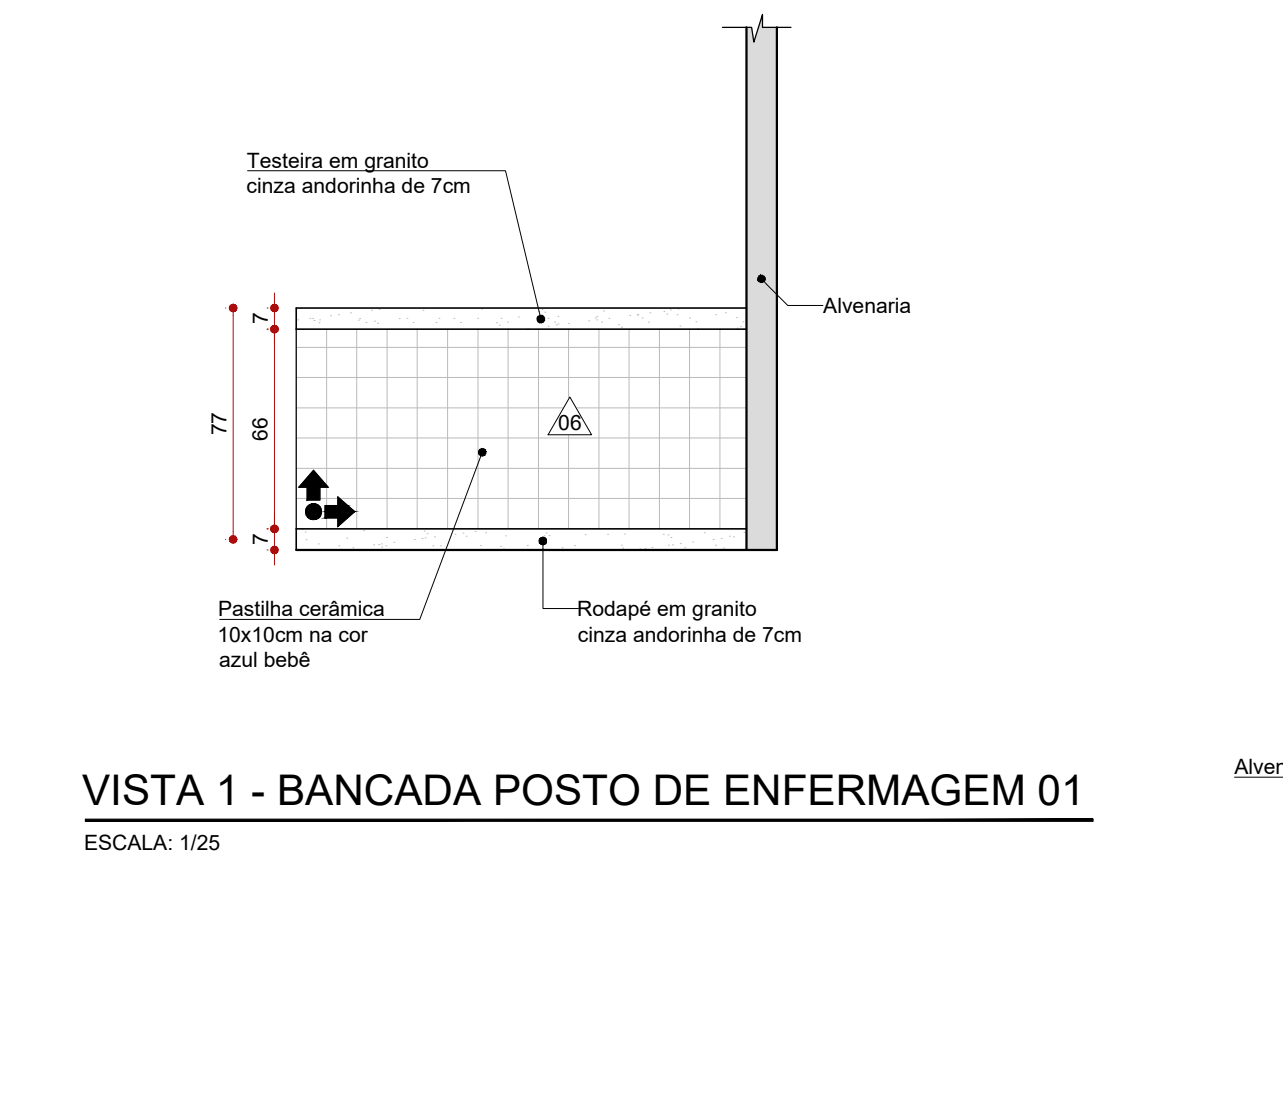

VISTA 1 - BANCADA POSTO DE ENFERMAGEM 01
ESCALA: 1/25

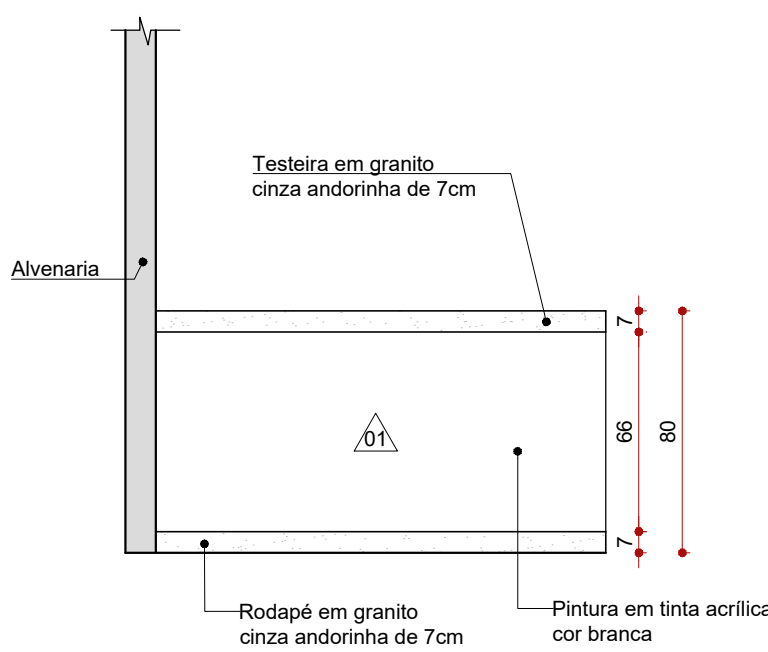


VISTA 2 - BANCADA POSTO DE ENFERMAGEM 01
ESCALA: 1/25

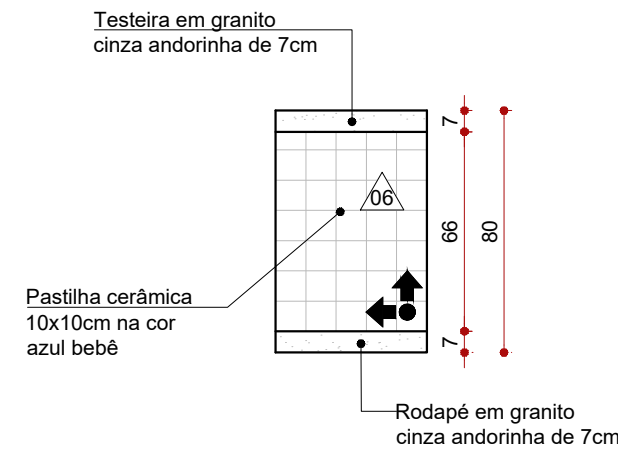


VISTA 3 - BANCADA POSTO DE ENFERMAGEM 01
ESCALA: 1/25

F					
(CB)	COBOGÓ CERÂMICO RÚSTICO RETO QUADRAO 18X18CM				
(PIE)	PLACA DE IDENTIFICAÇÃO DA OBRA EM CHAPA GALVANIZADA				
(CM)	CHAPÉU DE MURO TRIANGULAR EM CONCRETO DE 15CM				
(CH)	CHAPIM METÁLICO				
ACESSÓRIOS					
(SA)	SABONETEIRA EM PLÁSTICO ABS DE SPRAY, NA COR BRANCA, COM CAPACIDADE PARA 900 ML				
(PA)	PORTA PAPEL HIGIÊNICO ROLÃO EM PLÁSTICO ABS, SUPORTE PARA ROLÔ DE 300 A 400M				
(TO)	TOALHEIRA DE PAPEL INTERFOLHEADO EM PLÁSTICO ABS, COR BRANCO/CINZA				
EQUIPAMENTOS					
(GC1)	GUARDA CORPO METÁLICO COM BARRAS DE SEÇÃO CIRCULAR EM AÇO GALVANIZADO H=20CM.				
(CO)	ACABAMENTO EM PINTURA ESMALTE SINTÉTICO ACETINADO NA COR AZUL BEBÊ				
(CO)	CORRIMÃO DUPLO METÁLICO SEÇÃO CIRCULAR EM AÇO GALVANIZADO INSTALADO NAS ALTURAS 72CM E 92CM				
(CO)	ACABAMENTO EM PINTURA ESMALTE SINTÉTICO ACETINADO NA COR AZUL BEBÊ				
PORTAS					
CÓDIGO	ESPECIFICAÇÃO	DIMENSÕES (cm)			QUANTIDADE
		LARG.	ALT.	PEIT.	
(PV1)	PORTA DE ABRIR EM VIDRO TEMPERADO 8MM INCOLOR - NOVO	120	210	-	
(PV2)	ESTRUTURA EM PERFIL DE ALUMÍNIO EXTRUDADO E PINTURA ELETROSTÁTICA PRETA	245	210	-	
(VN1)	PORTA AUTOMÁTICA DE CORRER, VIDRO TEMPERADO 10MM INCOLOR, COM SENSOR: NOVOPREVER SOBRE A PORTA CORTINA DE AR CONDICIONADO, CONFORME NORMAS DA VISA	120	210	-	
(VN1)	PORTA VENEZIANA TELADA - EXISTENTE	120	210	-	
(PM1)	PORTA DE MADEIRA - EXISTENTE	60	210	-	
(PM2)	PORTA DE MADEIRA - EXISTENTE	80	210	-	
(PM3)	PORTA DE MADEIRA - EXISTENTE	90	210	-	
(PM4)	PORTA DE MADEIRA - EXISTENTE	120	210	-	
(PM5)	PORTA DE MADEIRA - EXISTENTE	110	210	-	
(PG1)	PORTA DE MADEIRA - GUICHÊ - EXISTENTE	80	210	-	
(PD1)	PORTA DIVISÓRIA - EXISTENTE	60	180	-	
(PD2)	PORTA DIVISÓRIA - EXISTENTE	80	180	-	
(PD3)	PORTA DIVISÓRIA EM FÓRMICA NA COR BRANCA - NOVA	80	210	-	
(PML)	PORTINHOLA DE METALON, ESTRUTURA VAZADA PINTADA COM ESMALTE SINTÉTICO ACETINADO NA COR BRANCO GELO - NOVA	74	200	-	
(PVC)	PORTA DE CORRER (COM TRILHO SUSPENSO) EM VIDRO TEMPERADO INCOLOR ESP. 10 MM E BORDA DE ALUMÍNIO LINHA 25, COM ACABAMENTO NATURAL - NOVA	120	214	-	
(PVC)	PLACADOR DUPLO PARA PORTA EM AÇO INOX ESCOVADO, E ROSETA COM ENTRADA E TRIANGUETA, ACABAMENTO CROMADO.				
JANELAS					
CÓDIGO	ESPECIFICAÇÃO	DIMENSÕES (cm)			QUANTIDADE
		LARG.	ALT.	PEIT.	
(E01)	JANELA DE VIDRO E ALUMÍNIO MÁXIMO-AR - EXISTENTE	50	60	240	
(E02)	JANELA DE VIDRO E ALUMÍNIO MÁXIMO-AR - EXISTENTE	145	60	240	
(E03)	JANELA DE VIDRO E ALUMÍNIO FIXA - EXISTENTE	155	160	100	
(E04)	JANELA DE VIDRO E ALUMÍNIO FIXA - EXISTENTE	200	160	100	
(E05)	JANELA DE VIDRO E ALUMÍNIO MÁXIMO-AR - EXISTENTE	285	60	240	
(E06)	JANELA DE VIDRO E ALUMÍNIO FIXA - EXISTENTE	290	60	240	
(E07)	JANELA DE VIDRO E ALUMÍNIO MÁXIMO-AR - EXISTENTE	290	150	150	
(E08)	JANELA DE VIDRO E ALUMÍNIO MÁXIMO-AR - EXISTENTE	232	60	240	
(E09)	JANELA DE VIDRO E ALUMÍNIO MÁXIMO-AR - EXISTENTE	325	150	150	
(E10)	JANELA DE VIDRO E ALUMÍNIO MÁXIMO-AR - EXISTENTE	370	150	150	
(E11)	JANELA DE VIDRO E ALUMÍNIO MÁXIMO-AR - EXISTENTE	631	150	150	
(E12)	JANELA DE VIDRO E ALUMÍNIO MÁXIMO-AR - EXISTENTE	1530	150	150	
(E13)	JANELA DE VIDRO E ALUMÍNIO MÁXIMO-AR - EXISTENTE	1615	150	150	
(E14)	JANELA DE VIDRO E ALUMÍNIO MÁXIMO-AR - EXISTENTE	265	60	240	
(E15)	JANELA DE VIDRO E ALUMÍNIO MÁXIMO-AR - EXISTENTE	446	60	150	
(E16)	JANELA DE VIDRO E ALUMÍNIO MÁXIMO-AR - EXISTENTE	110	60	240	
(E17)	JANELA DE VIDRO E ALUMÍNIO MÁXIMO-AR - EXISTENTE	190	60	240	
(E18)	JANELA DE VIDRO E ALUMÍNIO MÁXIMO-AR - EXISTENTE	200	160	100	
(E19)	JANELA DE VIDRO E ALUMÍNIO TELADA - EXISTENTE	100	60	240	
(E20)	JANELA DE VIDRO E ALUMÍNIO TELADA - EXISTENTE	290	60	240	
(E21)	JANELA DE VIDRO E ALUMÍNIO TELADA - EXISTENTE	470	60	240	
(E22)	JANELA DE VIDRO E ALUMÍNIO TELADA - EXISTENTE	240	70	240	
(E23)	JANELA DE VIDRO E ALUMÍNIO TELADA - EXISTENTE	300	70	240	
(E24)	JANELA DE VIDRO E ALUMÍNIO TELADA - EXISTENTE	555	70	240	
(E25)	JANELA DE VIDRO E ALUMÍNIO TELADA - EXISTENTE	185	70	240	
(E26)	JANELA DE VIDRO E ALUMÍNIO TELADA - EXISTENTE	550	70	240	
(E27)	JANELA DE VIDRO E ALUMÍNIO TELADA - EXISTENTE	475	70	240	
(E28)	JANELA DE VIDRO E ALUMÍNIO TELADA - EXISTENTE	85	70	240	
(E29)	JANELA DE VIDRO E ALUMÍNIO TELADA - EXISTENTE	580	70	240	
(E30)	JANELA DE VIDRO E ALUMÍNIO TELADA - EXISTENTE	100	100	110	
(E31)	JANELA DE VIDRO E ALUMÍNIO TELADA - EXISTENTE	60	64	110	


ESPECIFICAÇÕES					
VER ESPECIFICAÇÕES COMPLETAS NO MEMORIAL DESCRITIVO					
PISO					
01	PISO GRANITINA, NA COR CINZA CLARO, COM ACABAMENTO ANTIDERRAPANTE E JUNTA DE DILATAÇÃO A CADA 2M PREVER CONTRAPISO				
PAREDE					
01	PINTURA ACRILICA COR BRANCO GELO				
02	BARRADO, NA ALTURA DE 1M DO PISO ACABADO, COM TINTA ESMALTE SINTÉTICO ACETINADO NA COR AZUL BEBÊ				
03	REVESTIMENTO EM PORCELANATO, ACABAMENTO ACETINADO, COR BRANCO, DIM.: 30X60CM.				
LOUÇAS E PEÇAS VINCULADAS					
Lv1	LAVATÓRIO SUSPENSO COR BRANCO COM DIMENSÕES DE 32,5 X43 CM				
TORNEIRAS E REGISTROS					
R1	TORNEIRA DE MESA, BICA BAIXA, ACABAMENTO CROMADO, COM FECHAMENTO AUTOMÁTICO				
PEÇAS DE GRANITO					
B1	BANCADA EM GRANITO POLIDO NAS FACES EXPOSTAS. TESTEIRA E RODAPÉ DE 7CM. VER PROJETO. GRANITO BRANCO ZEMLA				
B2	BANCADA EM GRANITO POLIDO NAS FACES EXPOSTAS. TESTEIRA E RODAPÉ DE 7CM. VER PROJETO. GRANITO CINZA ANDORRINA				
PR1	PRATELEIRA EM GRANITO POLIDO NAS FACES EXPOSTAS (VER MEDIDAS EM PROJETO), TESTEIRA DE 7CM. GRANITO CINZA ANDORRINA				
P11	VER MEDIDAS EM PROJETO. GRANITO CINZA ANDORRINA				
DIV3	DIVISÓRIA EM GRANITO POLIDO NAS FACES EXPOSTAS, VER MEDIDAS EM PROJETO. GRANITO CINZA ANDORRINA				
RO	RODAPE, ALTURA DE 7CM, EM GRANITO POLIDO NAS FACES EXPOSTAS, VER MEDIDAS EM PROJETO. GRANITO CINZA ANDORRINA				
DIVERSOS					
DIV1	ANTEPARO, EM VIDRO TEMPERADO 10MM INCOLOR, ALTURA CONFORME PROJETO.				
DIV2	ESTRUTURA DE FIXAÇÃO EM ALUMINIO COR NATURAL.				
DIV3	DIVISÓRIA, EM VIDRO TEMPERADO 8MM INCOLOR, ALTURA CONFORME PROJETO. ESTRUTURA DE FIXAÇÃO EM ALUMINIO COR PRETA.				
DIV4	DIVISÓRIA EM FÓRMICA, COR CINZA CLARO, ALTURA CONFORME PROJETO.				
AE1	ARMÁRIO EM MDF, NA COR BRANCA, SOB O BANCADA, VER DETALHAMENTO EM PROJETO.				
AE2	ARMÁRIO EM MDF, NA COR BRANCA NA ALTURA DE 270CM. CONFERIR MEDIDAS EM PROJETO				
BM	BATE-MACA CURVO EM PVC NA COR DRIFT WOOD COM 12,70CM DE ALTURA - (ÁREA = 95,00m)				
BMC	BATE-MACA E CORRIMÃO EM PVC NA COR DRIFT WOOD COM 14,00 CM DE ALTURA - (ÁREA = 117,28m)				
PD	PIA DE DESPEJO (EXPURGO) EM AÇO INOX POLIDO (DIÂMETRO DE 30CM)				
LEGENDA					
EXISTENTE					
JARDIM ÁREA PERMEÁVEL					
INÍCIO DO ASSENTAMENTO DO PISO					
SIMBOLOGIA					
X	PISO				
X	TETO				
XX	DIVERSOS				
X	PAREDE				
X	RODAPE				
XX	ESQUADRIAS				
E	EXISTENTE A SER MANTIDO				
QUADRO DE ÁREAS					
ÁREA CONSTRUÍDA EXISTENTE	1.726,66M²	ÁREA PERMEÁVEL	146,77M²	TAXA DE OCUPAÇÃO	%
ÁREA A DEMOLIR	-	ÁREA DE PROJEÇÃO	1.726,66M²	TAXA DE PERMEABILIDADE	%
ÁREA A CONSTRUIR	-	ÁREA TOTAL CONSTRUÍDA	1.726,66M²	ÁREA TOTAL DO LOTE	M²
NOTAS					
OBSERVAÇÕES GERAIS:					
1 - CONFERIR MEDIDAS NO LOCAL					
2 - NÃO UTILIZAR ESCALA SOBRE PAPEL					
3 - EM CASO DE CONFLITO DE COTAS, PREVALECE A DO DESENHO DE MAIOR ESCALA					
4 - EM CASO DE DÚVIDAS, CONSULTE SEMPRE O RESPONSÁVEL TÉCNICO					
5 - REPRODUÇÃO TOTAL OU PARCIAL, DESTES DESENHOS ESTÁ PROIBIDA, DIREITOS AUTORAIS RESERVADOS DE ACORDO COM A LEI FEDERAL Nº 610 DE 19 FEVEREIRO DE 1998					
REVISÃO					
00	EMISSÃO INICIAL	EXE	DANIELE BARBOSA	DEBORA LACERDA	06/2025
01	EMISSÃO INICIAL	EXE	DANIELE BARBOSA	DEBORA LACERDA	07/2025
02	REVISÃO	EXE	CAMILA BONFIM	DEBORA LACERDA	08/2025
TIPOS DE EMISSÃO		ATP - ANTEPROJETO BSC - BÁSICO EXE - EXECUTIVO		APV - APROVADO PCT - P/ CONSTRUÇÃO ASS - "AS BUILT"	
				CNC - CANCELADO	
ELABORAÇÃO:					
CONSÓRCIO DIAMANTE ENGENHARIA					
AV. BARÃO HOMEM DE MELO, Nº 3280, NOVA GRANADA					
BELO HORIZONTE - MG - CEP: 30464-080					
TEL.: (31) 3347-4405 / (31) 3347-7079 / (31) 3571-1920					
EMAIL: consorciodiamanteengenharia.com.br					
REALIZAÇÃO:					
PREFEITURA MUNICIPAL DE SABARÁ					
RUA MARQUES DE SAPOVAL, 317, CENTRO					
SABARÁ - MG - CEP: 34005-000					
TEL.: (31) 3672-7672					
PROJETO DE OBRA DE MELHORIAS PARA AMPLIAÇÃO DAS METAS FÍSICAS DA MATERNIDADE DE SABARÁ					
RUA DAS NAÇÕES, SN - BARRIO NAÇÕES UNIDAS, CIDADE SABARÁ-MG					
PROJETO DE ARQUITETURA					
RESPONSÁVEL TÉCNICO:			CONTRATANTE DO PROJETO:		
DEBORA EVELYN CALDERA DE LACERDA CRM - 45378/2017			RESPONSÁVEL DA CONTRATANTE		
DATA: AGOSTO/2025			ESCALA: INDICADA		CODIGO: PROJ-ARQ
TÍTULO DOS DESENHOS: DETALHAMENTO BALCÃO DA RECEPÇÃO DETALHAMENTO POSTO DE ENFERMAGEM 01			FRANCHA:		
DIREITOS AUTORAIS RESERVADOS. PROIBIDO REPRODUÇÃO, DIVULGAÇÃO OU ALTERAÇÃO SEM ORDEM EXPRESSA DO AUTOR.			TÍTULO DOS DESENHOS: PROJ-181810-ERE-ARQ-REV02		

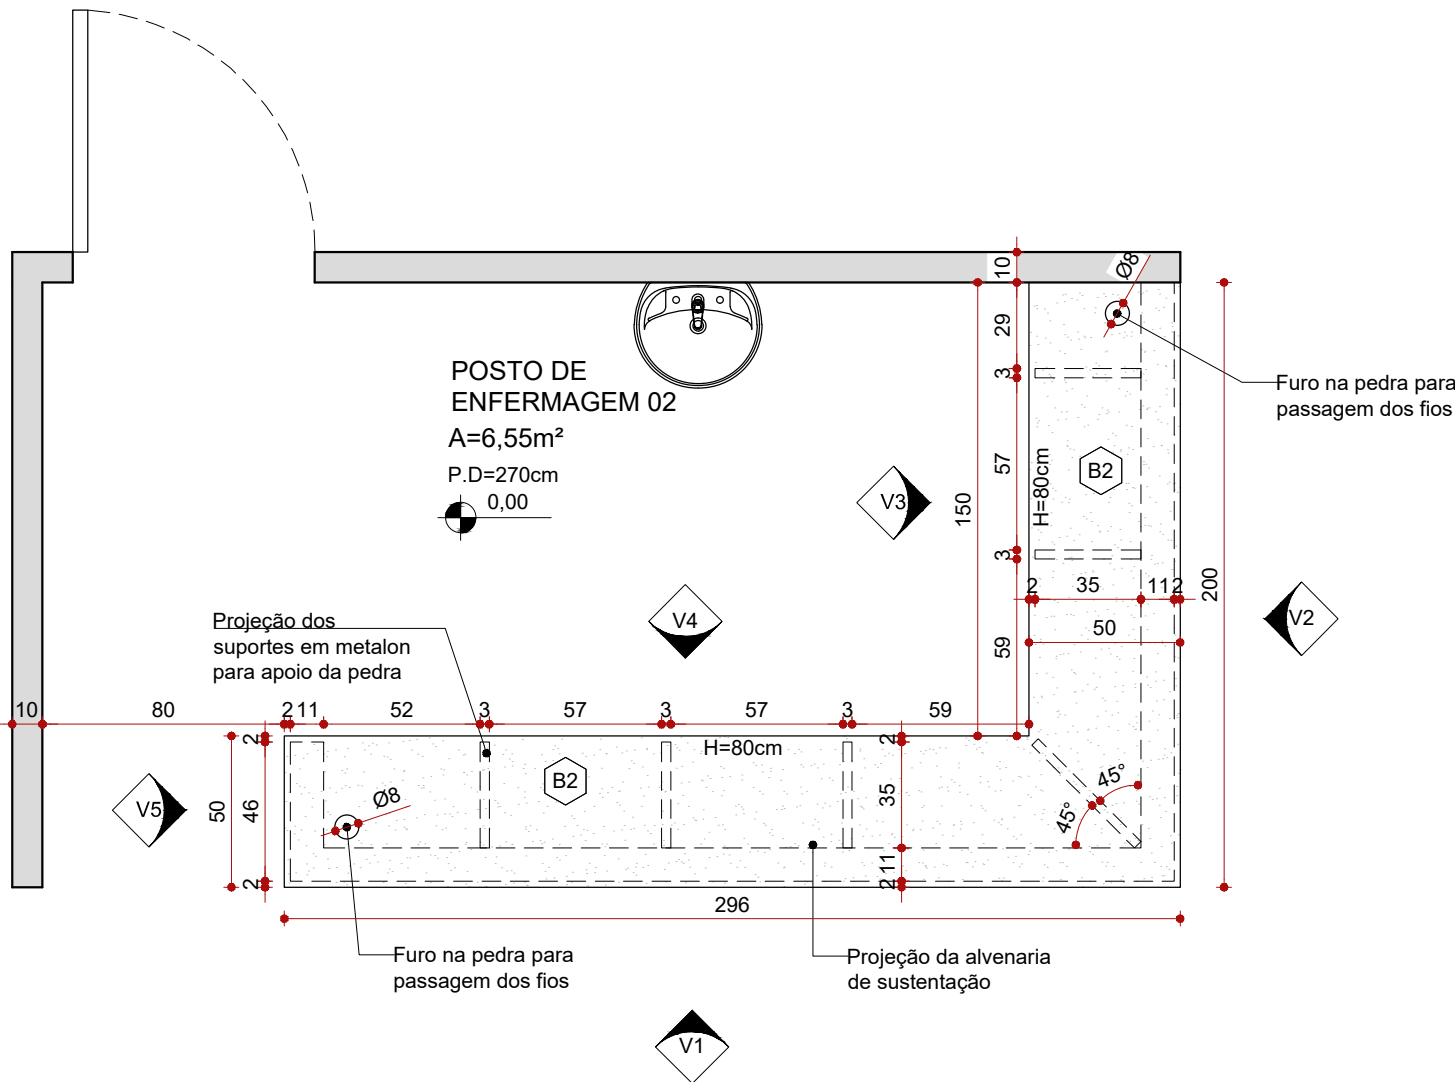


PLANTA - BANCADA POSTO DE ENFERMAGEM 02
ESCALA: 1/25

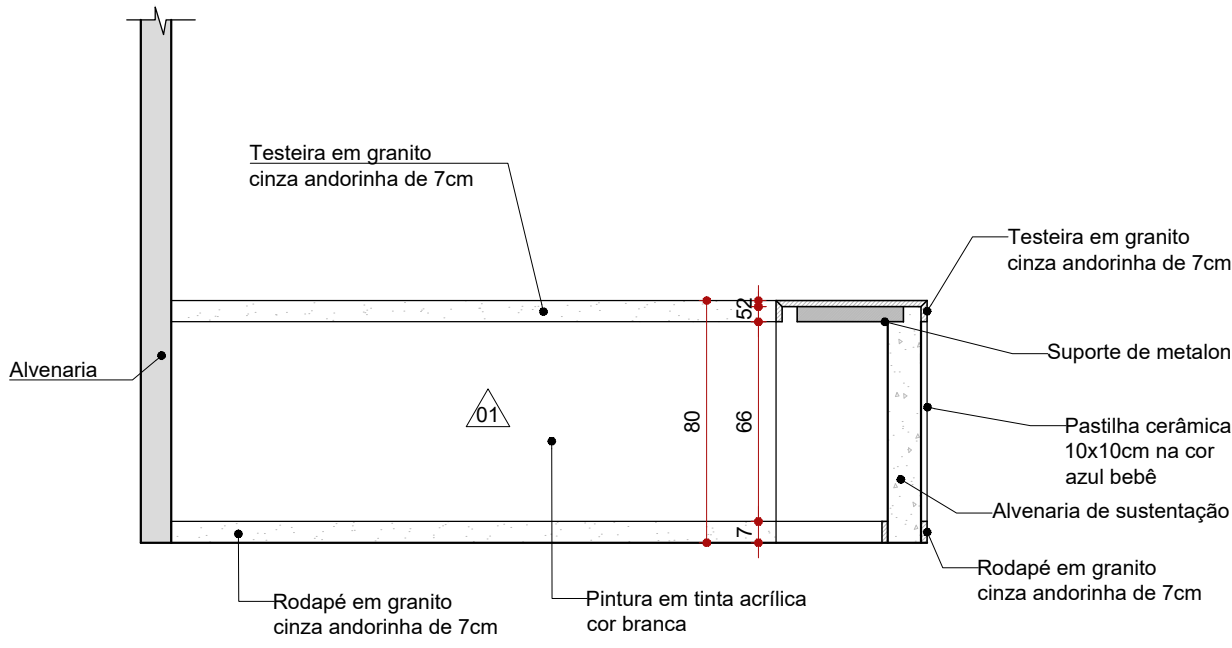


VISTA 3 - BANCADA POSTO DE ENFERMAGEM 02
ESCALA: 1/25

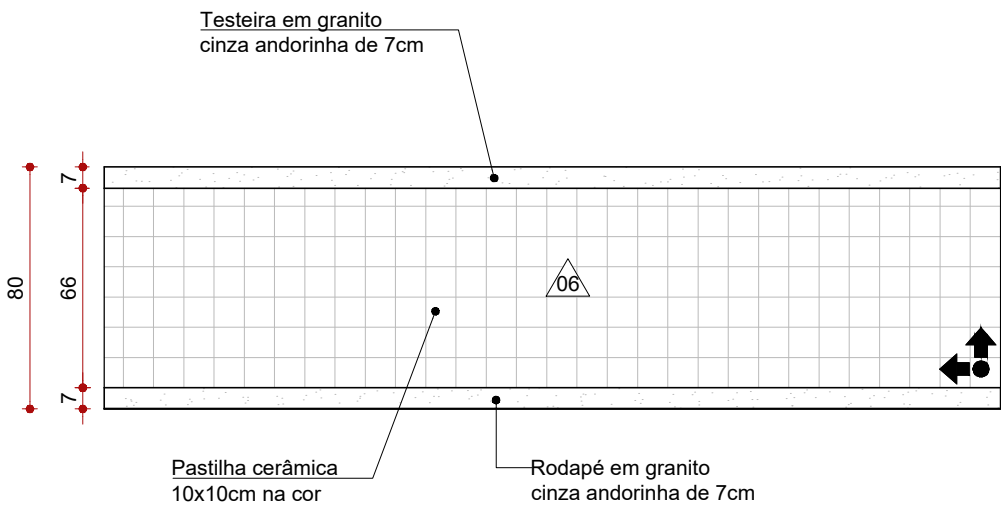


VISTA 1 - BANCADA POSTO DE ENFERMAGEM 02
ESCALA: 1/25

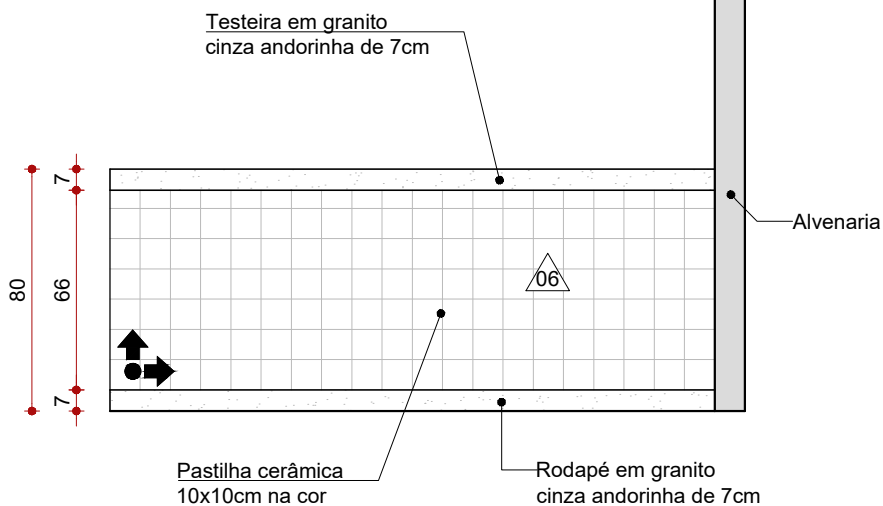


VISTA 2 - BANCADA POSTO DE ENFERMAGEM 02
ESCALA: 1/25

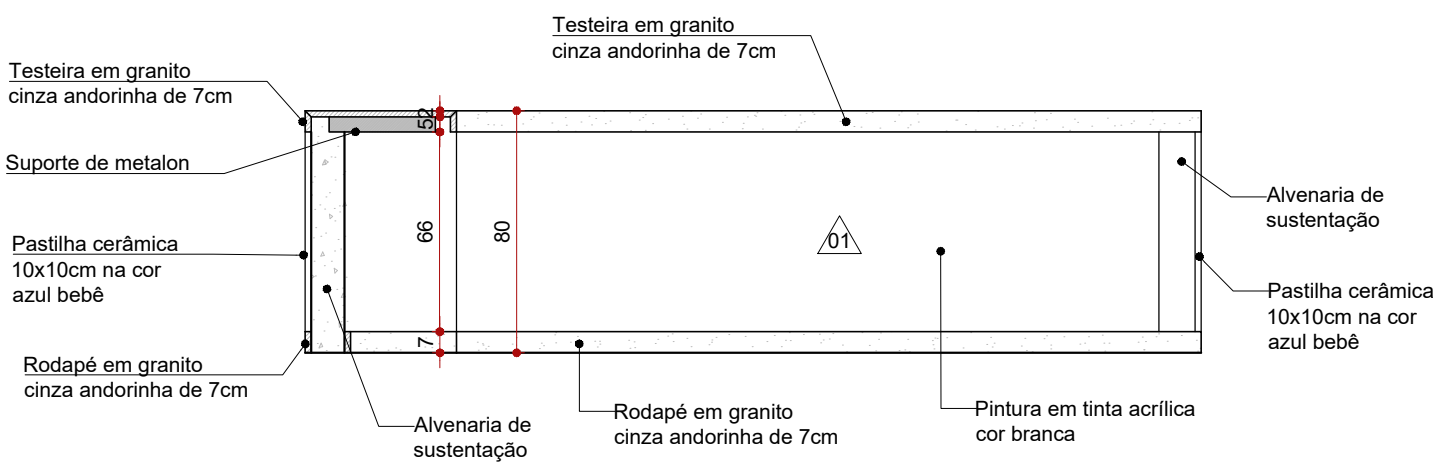


VISTA 4 - BANCADA POSTO DE ENFERMAGEM 02
ESCALA: 1/25

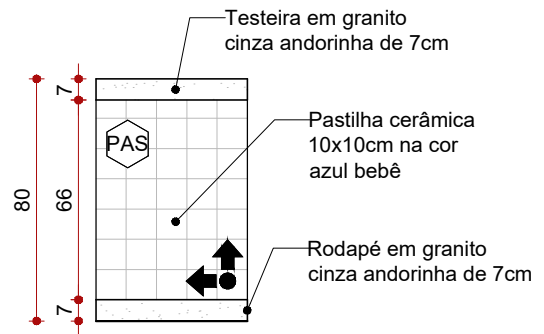


VISTA 5 - BANCADA POSTO DE ENFERMAGEM 02
ESCALA: 1/25

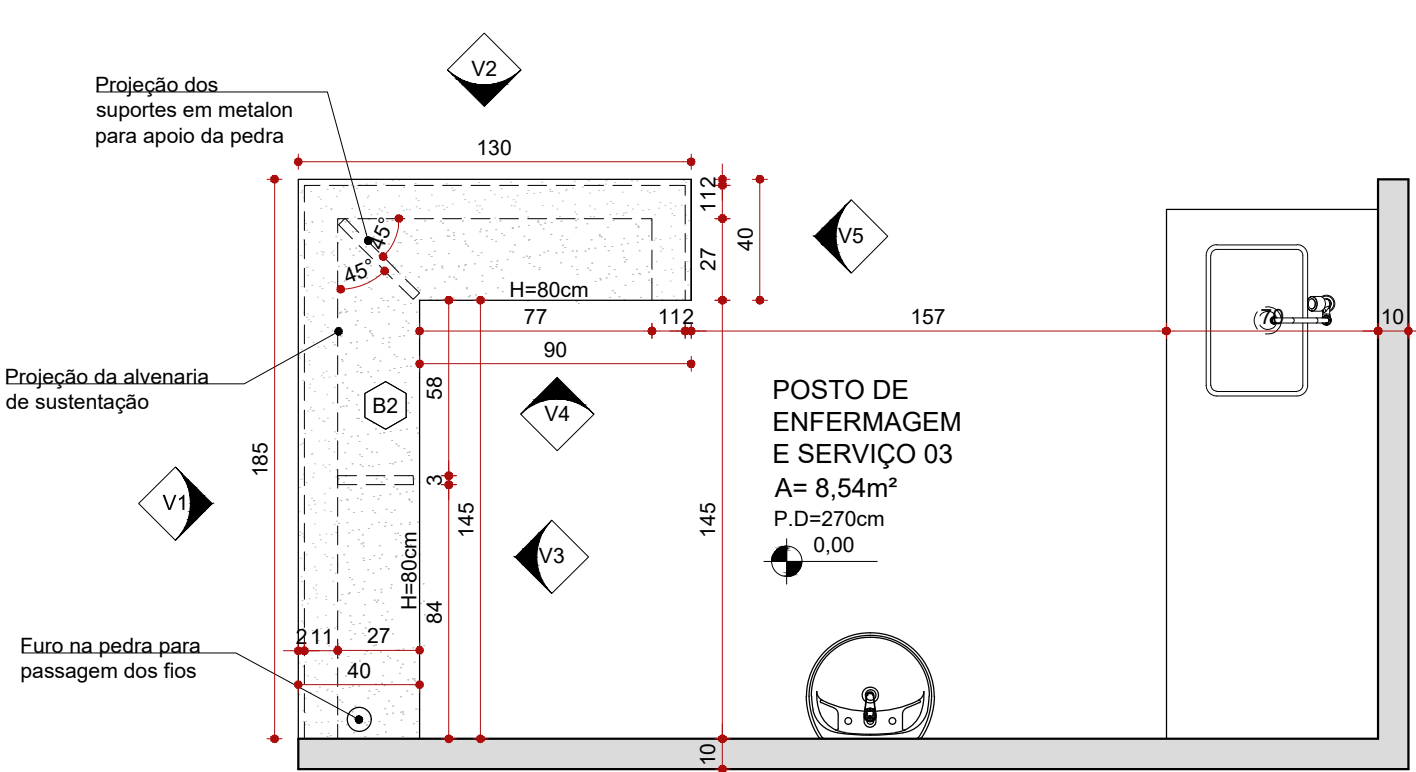


PLANTA - BANCADA POSTO DE ENFERMAGEM 03
ESCALA: 1/25

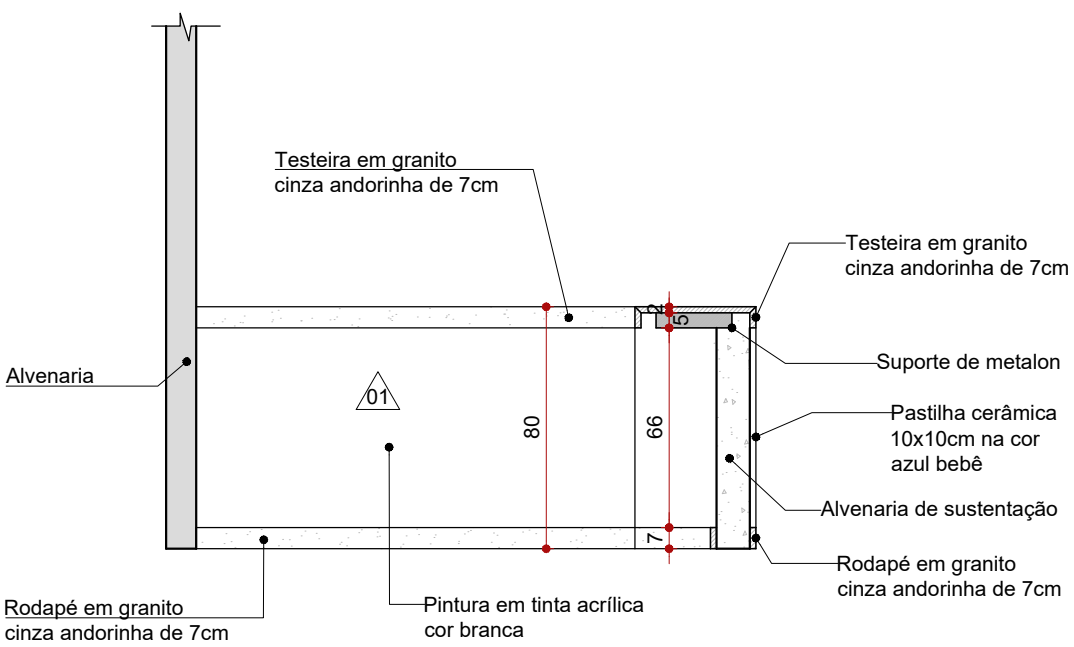


VISTA 3 - BANCADA POSTO DE ENFERMAGEM 03
ESCALA: 1/25

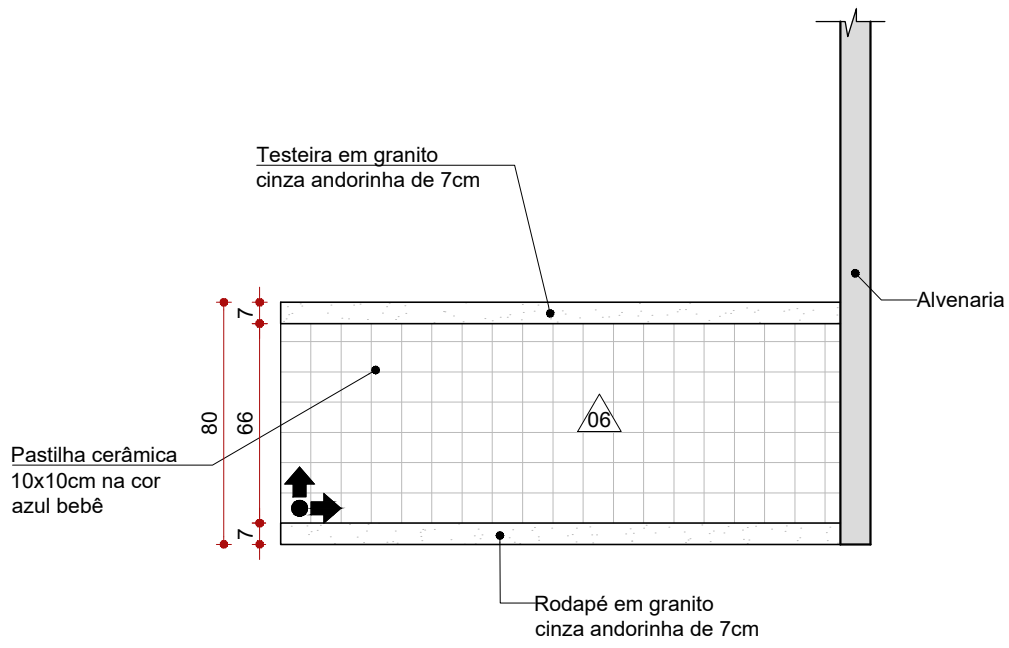


VISTA 1 - BANCADA POSTO DE ENFERMAGEM 03
ESCALA: 1/25

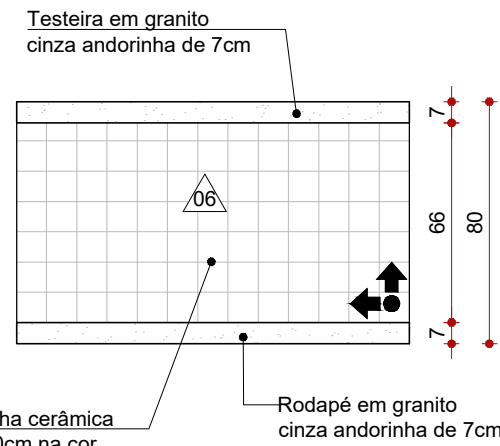

VISTA 2 - BANCADA POSTO DE ENFERMAGEM 03
ESCALA: 1/25

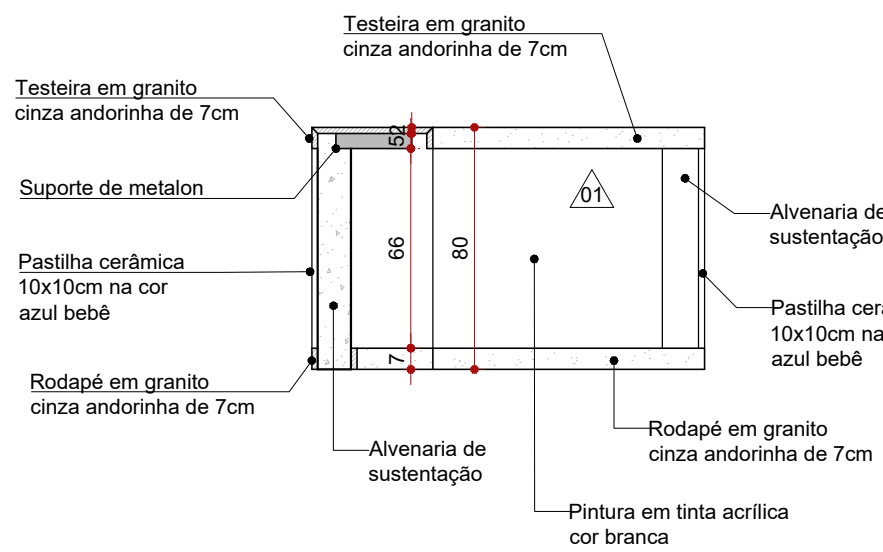



VISTA 4 - BANCADA POSTO DE ENFERMAGEM 03
ESCALA: 1/25

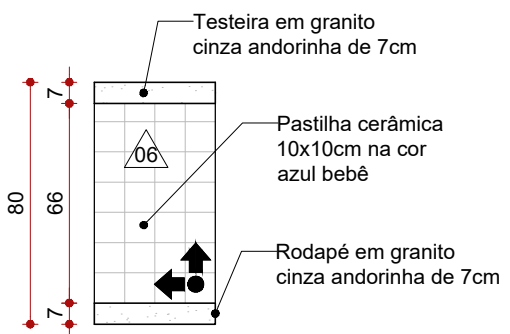

VISTA 5 - BANCADA POSTO DE ENFERMAGEM 03
ESCALA: 1/25


COBOGÓ CERÂMICO RÚSTICO RETO QUADRADO 18X18CM					
PIE	PLACA DE IDENTIFICAÇÃO DA OBRA EM CHAPA GALVANIZADA				
CM	CHAPÉU DE MURO TRIANGULAR EM CONCRETO DE 15CM				
CH	CHAPIM METÁLICO				
ACESSÓRIOS					
SA	SABONETEIRA EM PLÁSTICO ABS DE SPRAY, NA COR BRANCA, COM CAPACIDADE PARA 900 ML				
PA	PORTA PAPEL HIGIÊNICO ROLÃO EM PLÁSTICO ABS, SUPORTE PARA ROLÔ DE 300 A 400M				
TO	TOALHEIRA DE PAPEL INTERFOLEADO EM PLÁSTICO ABS, COR BRANCO/CINZA				
EQUIPAMENTOS					
GC1	GUARDA CORPO METÁLICO COM BARRAS DE SEÇÃO CIRCULAR EM AÇO GALVANIZADO H=20CM.				
CO	ACABAMENTO EM PINTURA ESMALTE, INVENTOS ACETINADO NA COR AZUL BEBÊ				
CO	CORRIMÃO DUPLO METÁLICO SEÇÃO CIRCULAR EM AÇO GALVANIZADO INSTALADO NAS ALTURAS 72CM E 92CM				
CO	ACABAMENTO EM PINTURA ESMALTE SINTÉTICO ACETINADO NA COR AZUL BEBÊ				
PORTAS					
CÓDIGO	ESPECIFICAÇÃO	DIMENSÕES (cm)			QUANTID.
		LARG.	ALT.	PEIT.	
PV1	PORTA DE ABRIR EM VIDRO TEMPERADO 8MM INCOLOR - NOVO	120	210	-	
PV2	ESTRUTURA EM PINTURA ESMALTE, INVENTOS ACETINADO NA COR AZUL BEBÊ	245	210	-	
VN1	PORTA AUTOMÁTICA DE CORRER, VIDRO TEMPERADO 10MM INCOLOR, COM SENSOR - NOVOPREVER SOBRE A PORTA CORTINA DE AR CONDICIONADO, CONFORME NORMAS DA VISA.	120	210	-	
PM1	PORTA VENEZIANA TELADA - EXISTENTE	120	210	-	
PM1	PORTA DE MADEIRA - EXISTENTE	60	210	-	
PM2	PORTA DE MADEIRA - EXISTENTE	80	210	-	
PM3	PORTA DE MADEIRA - EXISTENTE	90	210	-	
PM4	PORTA DE MADEIRA - EXISTENTE	120	210	-	
PM5	PORTA DE MADEIRA - EXISTENTE	110	210	-	
PG1	PORTA DE MADEIRA - GUICHÊ - EXISTENTE	80	210	-	
PD1	PORTA DE CORRER (COM TRILHO SUSPENSO) EM VIDRO TEMPERADO INCOLOR ESP. 10 MM E BORDA DE ALUMÍNIO LINHA 25, COM ACABAMENTO NATURAL - NOVA	120	214	-	
PD2	PUXADOR DUPLO PARA PORTA EM AÇO INOX ESCOVADO, E ROSETA COM ENTRADA, E TRANQUETA, ACABAMENTO CROMADO.	60	180	-	
PD2	PORTA DIVISÓRIA - EXISTENTE	80	180	-	
PD3	PORTA DIVISÓRIA EM FÓRMICA NA COR BRANCA - NOVA	80	210	-	
PML	PORTINHOLA DE METALON, ESTRUTURA VAZADA PINTADA COM ESMALTE SINTÉTICO ACETINADO NA COR BRANCO GELO - NOVO	74	200	-	
PVC	PORTA DE CORRER (COM TRILHO SUSPENSO) EM VIDRO TEMPERADO INCOLOR ESP. 10 MM E BORDA DE ALUMÍNIO LINHA 25, COM ACABAMENTO NATURAL - NOVA	120	214	-	
JANELAS					
CÓDIGO	ESPECIFICAÇÃO	DIMENSÕES (cm)			QUANTID.
		LARG.	ALT.	PEIT.	
E01	JANELA DE VIDRO E ALUMÍNIO MÁXIMO-AR - EXISTENTE	50	60	240	
E02	JANELA DE VIDRO E ALUMÍNIO MÁXIMO-AR - EXISTENTE	145	60	240	
E03	JANELA DE VIDRO E ALUMÍNIO FIXA - EXISTENTE	155	160	100	
E04	JANELA DE VIDRO E ALUMÍNIO FIXA - EXISTENTE	200	160	100	
E05	JANELA DE VIDRO E ALUMÍNIO MÁXIMO-AR - EXISTENTE	285	60	240	
E06	JANELA DE VIDRO E ALUMÍNIO FIXA - EXISTENTE	290	60	240	
E07	JANELA DE VIDRO E ALUMÍNIO MÁXIMO-AR - EXISTENTE	290	150	150	
E08	JANELA DE VIDRO E ALUMÍNIO MÁXIMO-AR - EXISTENTE	232	60	240	
E09	JANELA DE VIDRO E ALUMÍNIO MÁXIMO-AR - EXISTENTE	325	150	150	
E010	JANELA DE VIDRO E ALUMÍNIO MÁXIMO-AR - EXISTENTE	370	150	150	
E012	JANELA DE VIDRO E ALUMÍNIO MÁXIMO-AR - EXISTENTE	631	150	150	
E013	JANELA DE VIDRO E ALUMÍNIO MÁXIMO-AR - EXISTENTE	1530	150	150	
E014	JANELA DE VIDRO E ALUMÍNIO MÁXIMO-AR - EXISTENTE	1615	150	150	
E019	JANELA DE VIDRO E ALUMÍNIO MÁXIMO-AR - EXISTENTE	265	60	240	
E016	JANELA DE VIDRO E ALUMÍNIO MÁXIMO-AR - EXISTENTE	446	60	150	
E017	JANELA DE VIDRO E ALUMÍNIO MÁXIMO-AR - EXISTENTE	110	60	240	
E019	JANELA DE VIDRO E ALUMÍNIO MÁXIMO-AR - EXISTENTE	190	60	240	
E020	JANELA FIXA DE VIDRO TEMPERADO DE 10MM E ESTRUTURA EM ALUMÍNIO - NOVA	200	160	100	
E0T1	JANELA DE VIDRO E ALUMÍNIO TELADA - EXISTENTE	100	60	240	
E0T2	JANELA DE VIDRO E ALUMÍNIO TELADA - EXISTENTE	531	60	240	
E0T3	JANELA DE VIDRO E ALUMÍNIO TELADA - EXISTENTE	290	60	240	
E0T4	JANELA DE VIDRO E ALUMÍNIO TELADA - EXISTENTE	470	60	240	
TM1	REQUADRO FIXO EM PERFIL DE ALUMÍNIO NATURAL E TELA MILIMÉTRICA NA JANELA - NOVO	240	70	240	
TM2	REQUADRO FIXO EM PERFIL DE ALUMÍNIO NATURAL E TELA MILIMÉTRICA NA JANELA - NOVO	300	70	240	
TM3	REQUADRO FIXO EM PERFIL DE ALUMÍNIO NATURAL E TELA MILIMÉTRICA NA JANELA - NOVO	555	70	240	
TM4	REQUADRO FIXO EM PERFIL DE ALUMÍNIO NATURAL E TELA MILIMÉTRICA NA JANELA - NOVO	185	70	240	
TM5	REQUADRO FIXO EM PERFIL DE ALUMÍNIO NATURAL E TELA MILIMÉTRICA NA JANELA - NOVO	550	70	240	
TM6	REQUADRO FIXO EM PERFIL DE ALUMÍNIO NATURAL E TELA MILIMÉTRICA NA JANELA - NOVO	475	70	240	
TM7	REQUADRO FIXO EM PERFIL DE ALUMÍNIO NATURAL E TELA MILIMÉTRICA NA JANELA - NOVO	85	70	240	
TM8	REQUADRO FIXO EM PERFIL DE ALUMÍNIO NATURAL E TELA MILIMÉTRICA NA JANELA - NOVO	580	70	240	
JG1	JANELA GUICHÊ DE ABRIR EM VIDRO TEMPERADO 8MM INCOLOR - NOVO	100	100	110	
JG2	JANELA GUICHÊ DE CORRER EM VIDRO TEMPERADO 8MM INCOLOR - NOVO	60	64	110	

ESPECIFICAÇÕES					
VER ESPECIFICAÇÕES COMPLETAS NO MEMORIAL DESCRITIVO					
PISO					
01	PISO GRANITINA, NA COR CINZA CLARO, COM ACABAMENTO ANTIDERRAPANTE E JUNTA DE DILATAÇÃO A CADA 2M PREVER CONTRAPISO				
PAREDE					
01	PINTURA ACRILICA COR BRANCO GELO				
02	BARRADO, NA ALTURA DE 1M DO PISO ACABADO, COM TINTA ESMALTE SINTÉTICO ACETINADO NA COR AZUL BEBÊ				
03	REVESTIMENTO EM PORCELANATO, ACABAMENTO ACETINADO, COR BRANCO, DIM.: 30X60CM.				
LOUÇAS E PEÇAS VINCULADAS					
06	PASTILHA CERÂMICA 10X10CM, NA COR AZUL BEBÊ. VER DETALHAMENTO EM PROJETO.				
TORNEIRAS E REGISTROS					
R1	TORNEIRA DE MESA, BICA BAIXA, ACABAMENTO CROMADO, COM FECHAMENTO AUTOMÁTICO				
PEÇAS DE GRANITO					
B1	BANCADA EM GRANITO POLIDO NAS FACES EXPOSTAS. TESTEIRA E RODAPÊ DE 7CM. VER PROJETO. GRANITO BRANCO SÍLIS.				
B2	BANCADA EM GRANITO POLIDO NAS FACES EXPOSTAS. TESTEIRA E RODAPÊ DE 7CM. VER PROJETO. GRANITO CINZA ANDARAIA				
R1	PRATELEIRA EM GRANITO POLIDO NAS FACES EXPOSTAS (VER MEDIDAS EM PROJETO), TESTEIRA DE 7CM. GRANITO CINZA ANDARAIA				
R1	PEITORIL EM GRANITO POLIDO NAS FACES EXPOSTAS, COM PINGADEIRA DE 2CM EM AMBOS OS LADOS. GRANITO CINZA ANDARAIA				
DIV3	DIVISÓRIA EM GRANITO POLIDO NAS FACES EXPOSTAS, VER MEDIDAS EM PROJETO. GRANITO CINZA ANDARAIA				
R0	RODAPÊ, ALTURA DE 7CM, EM GRANITO POLIDO NAS FACES EXPOSTAS. VER MEDIDAS EM PROJETO. GRANITO CINZA ANDARAIA				
DIVERSOS					
DV1	ANTEPARO, EM VIDRO TEMPERADO 10MM INCOLOR, ALTURA CONFORME PROJETO.				
DV1	ESTRUTURA DE FIXAÇÃO EM ALUMÍNIO COR PRETA				
DV2	DIVISÓRIA, EM VIDRO TEMPERADO 8MM INCOLOR, ALTURA CONFORME PROJETO.				
DV1	ESTRUTURA DE FIXAÇÃO EM ALUMÍNIO COR PRETA				
AE1	DIVISÓRIA EM FÓRMICA, COR CINZA CLARO, ALTURA CONFORME PROJETO.				
AE1	ARMÁRIO EM MDF, NA COR BRANCA, SOB O BANCADA. VER DETALHAMENTO EM PROJETO.				
AE2	ARMÁRIO EM MDF, NA COR BRANCA NA ALTURA DE 270CM. CONFERIR MEDIDAS EM PROJETO				
BM	BATE-MACA CURVO EM PVC NA COR DRIFT WOOD COM 12,70CM DE ALTURA - (ÁREA = 95,00m)				
BM	BATE-MACA E CORRIMÃO EM PVC NA COR DRIFT WOOD COM 14,00 CM DE ALTURA - (ÁREA = 117,28m)				
PD	PIA DE DESPEJO (EXPURGO) EM AÇO INOX POLIDO (DIÂMETRO DE 30CM)				
LEGENDA					
EXISTENTE		JARDIM	INÍCIO DO ASSENTAMENTO DO PISO		
SIMBOLOGIA					
X	PISO	X	TETO	XX	DIVERSOS
X	PAREDE	X	RODAPÊ	XX	ESQUADRIAS
E EXISTENTE A SER MANTIDO					
QUADRO DE ÁREAS					
ÁREA CONSTRUIDA EXISTENTE	1.726,66M²	ÁREA PERMEÁVEL	146,77M²	TAXA DE OCUPAÇÃO	%
ÁREA A DEMOLIR	-	ÁREA DE PROJEÇÃO	1.726,66M²	TAXA DE PERMEABILIDADE	%
ÁREA A CONSTRUIR	-	ÁREA TOTAL CONSTRUIDA	1.726,66M²	ÁREA TOTAL DO LOTE	M²
NOTAS					
OBSERVAÇÕES GERAIS:					
1 - CONFERIR MEDIDAS NO LOCAL					
2 - NÃO UTILIZAR ESCALA SOBRE PAPEL					
3 - EM CASO DE CONFLITO DE COTAS, PREVALECE A DO DESENHO DE MAIOR ESCALA					
4 - EM CASO DE DÚVIDAS, CONSULTE SEMPRE O RESPONSÁVEL TÉCNICO					
5 - REPRODUÇÃO TOTAL OU PARCIAL DESTES DESENHOS É PROIBIDA, DIREITOS AUTORAIS RESERVADOS DE ACORDO COM A LEI FEDERAL Nº 610 DE 19 FEVEREIRO DE 1998					
REVISÃO					
00	EMISSÃO INICIAL	EXE	DANIELE BARBOSA	DEBORA LACERDA	06/2025
01	EMISSÃO INICIAL	EXE	DANIELE BARBOSA	DEBORA LACERDA	07/2025
02	REVISÃO	EXE	CAMILA BONFIM	DEBORA LACERDA	08/2025
TIPOS DE EMISSÃO					
ATP - ANTEPROJETO		APV - APROVADO		CNC - CANCELADO	
BSC - BÁSICO		PCT - P/ CONSTRUÇÃO			
EXE - EXECUTIVO		ASB - AS BUILT			
ELABORAÇÃO:					
CONSÓRCIO DIAMANTE ENGENHARIA					
AV. BARÃO HOMEM DE MELO, Nº 3280, NOVA GRANADA					
RUA DAS NAÇÕES, SN - BARRO, NOVA GRANADA					
TEL.: (31) 3347-4405 / (31) 3347-7079 / (31) 3571-1920					
EMAIL: consorcio@consorciodiamante.com.br					
REALIZAÇÃO:					
PREFEITURA MUNICIPAL DE SABARÁ					
RUA MARQUES DE SAUPELA, 317, CENTRO					
SABARÁ - MG - CEP: 34000-000					
TEL: (31) 3672-7672					
PROJETO DE OBRA DE MELHORIAS PARA AMPLIAÇÃO DAS METAS FÍSICAS DA MATERNIDADE DE SABARÁ					
RUA DAS NAÇÕES, SN - BARRO, NOVA GRANADA					
PROJETO DE ARQUITETURA					
RESPONSÁVEL TÉCNICO:			CONTRATANTE DO PROJETO:		
DEBORA EVELYN CALDEIRA DE LACERDA CAU - A257878			RESPONSÁVEL DA CONTRATANTE		
DATA: 08/01/2025			ESCALA: INDICADA		
TÍTULO DOS DESENHOS: DETALHAMENTO POSTO DE ENFERMAGEM 02			PRJ-ARQ		
DETALHAMENTO POSTO DE ENFERMAGEM 03			PRJ-ARQ		
DIREITOS AUTORAIS RESERVADOS, PROIBIDO REPRODUÇÃO, DIVULGAÇÃO OU ALTERAÇÃO SEM ORDEM EXPRESSA DO AUTOR.			TÍTULO DOS DESENHOS: PRJ-181810-EXE-ARQ-REV02		
			A1 A LONGADO		

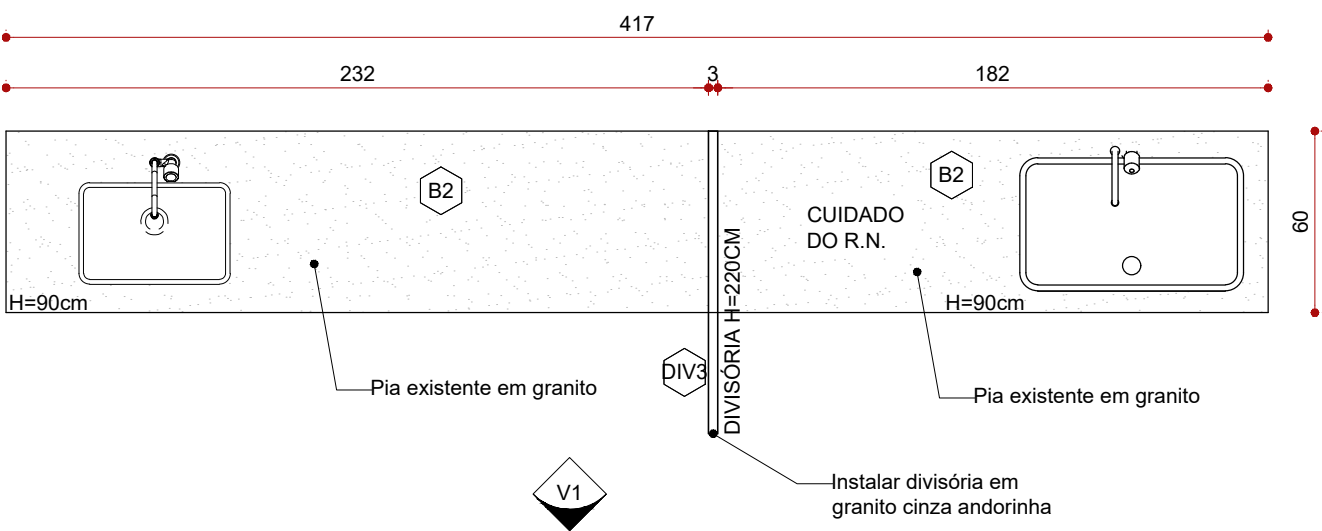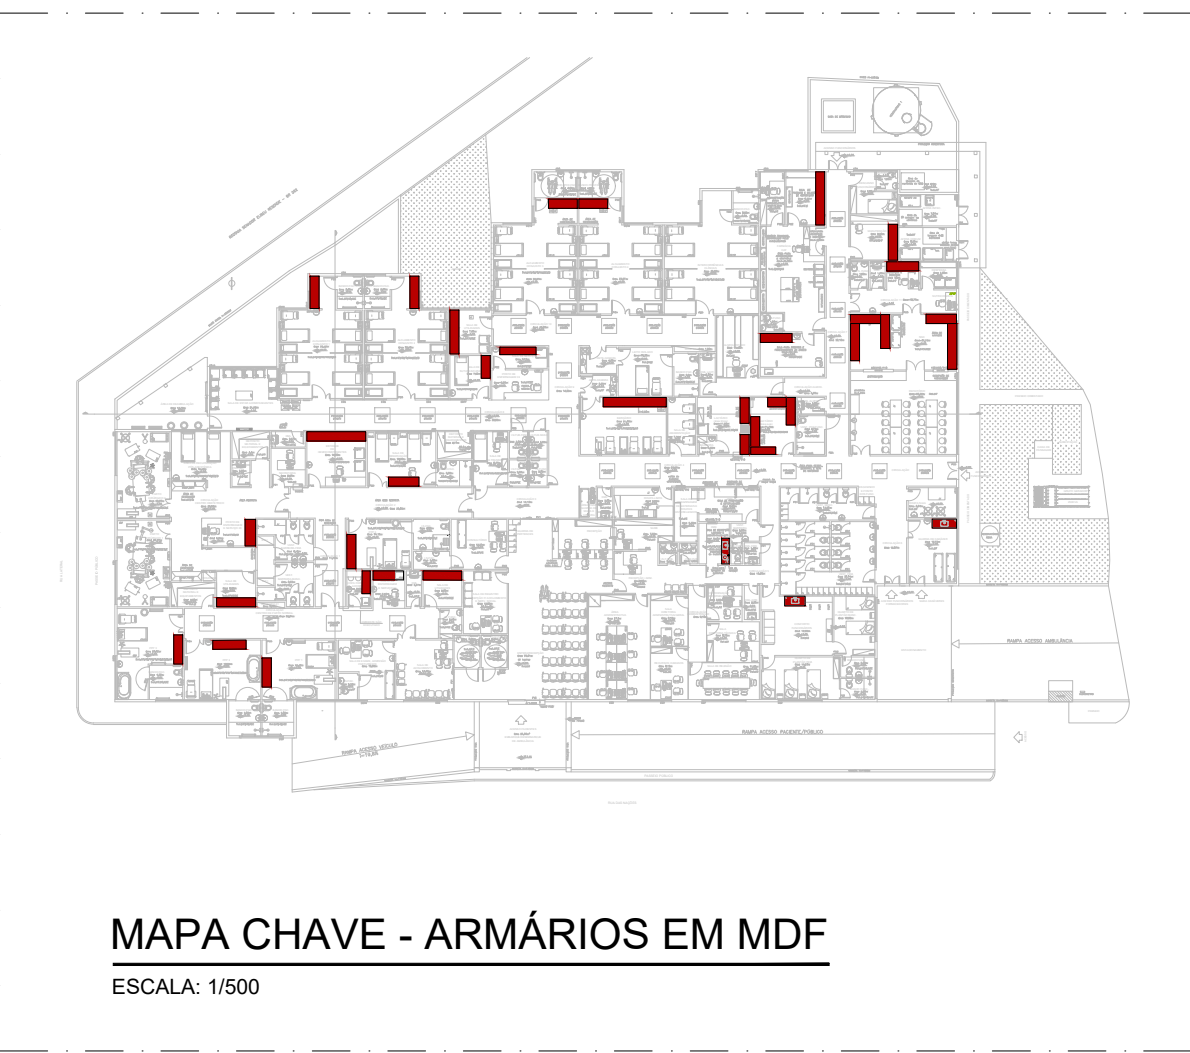


PLANTA - PIA BERÇÁRIO

ESCALA: 1/25

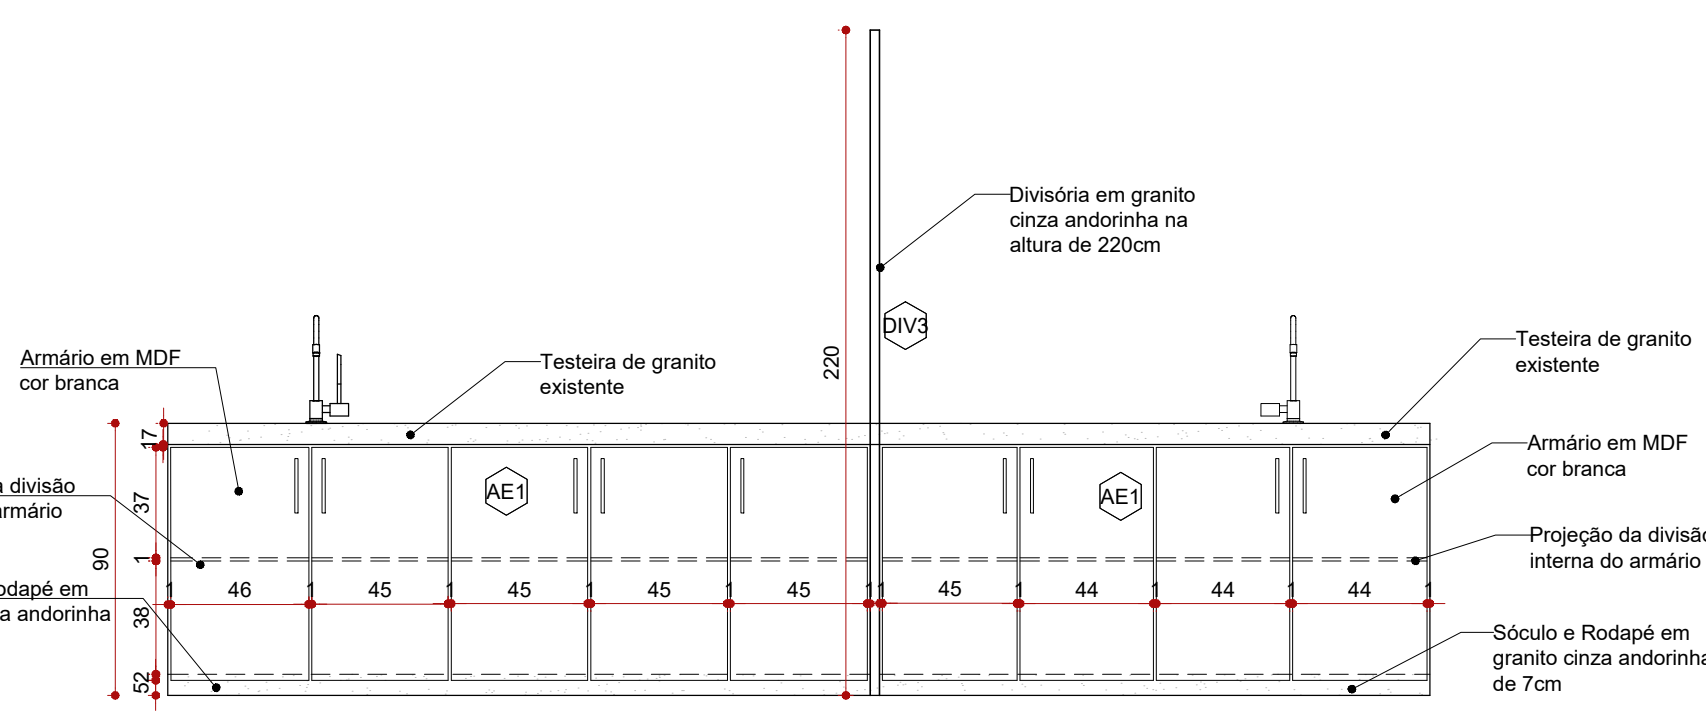


VISTA 1 - ARMÁRIO BERÇÁRIO

ESCALA: 1/25

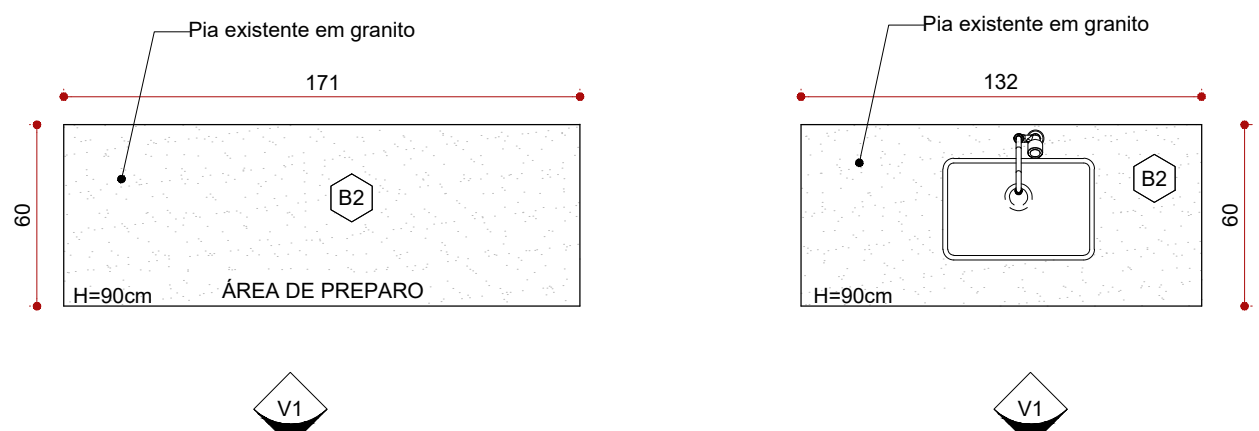


PLANTA - PIA LACTÁRIO ÁREA LIMPA

ESCALA: 1/25

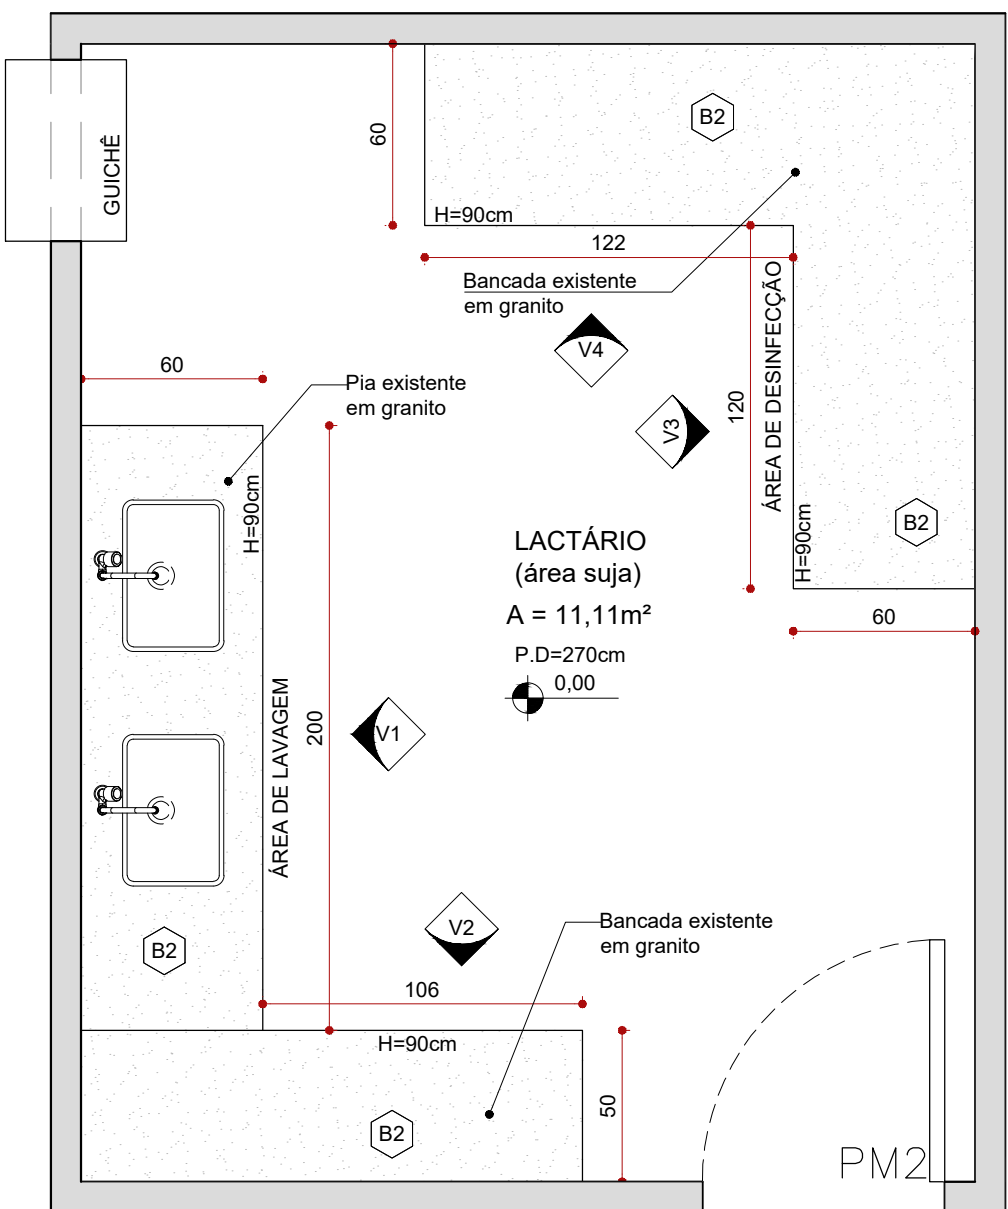


PLANTA - PIA LACTÁRIO ÁREA SUJA

ESCALA: 1/25

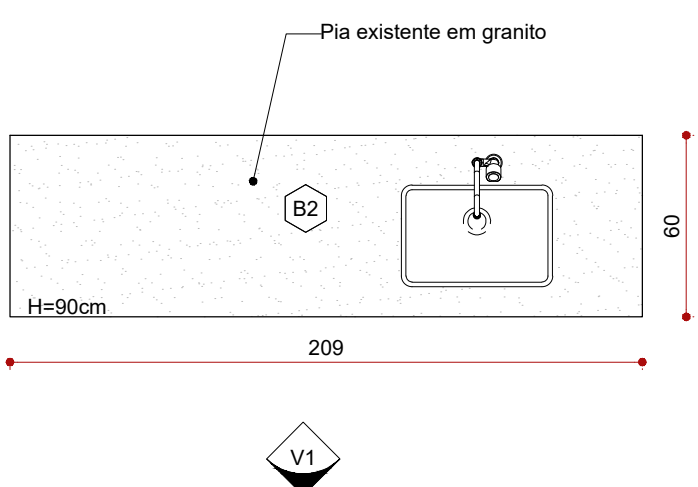


PLANTA - PIA SALA PREPARO E FRAC. DE DOSES

ESCALA: 1/25

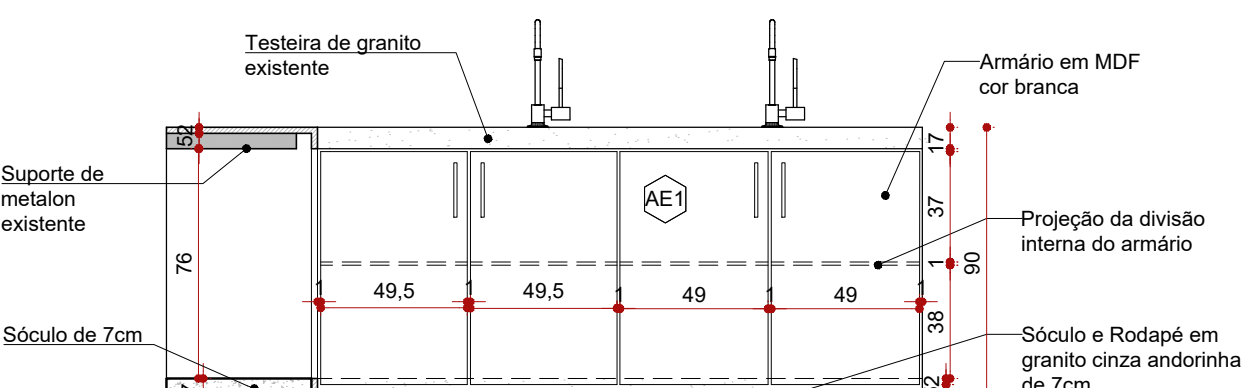


VISTA 1 - ARMÁRIO LACTÁRIO ÁREA SUJA

ESCALA: 1/25

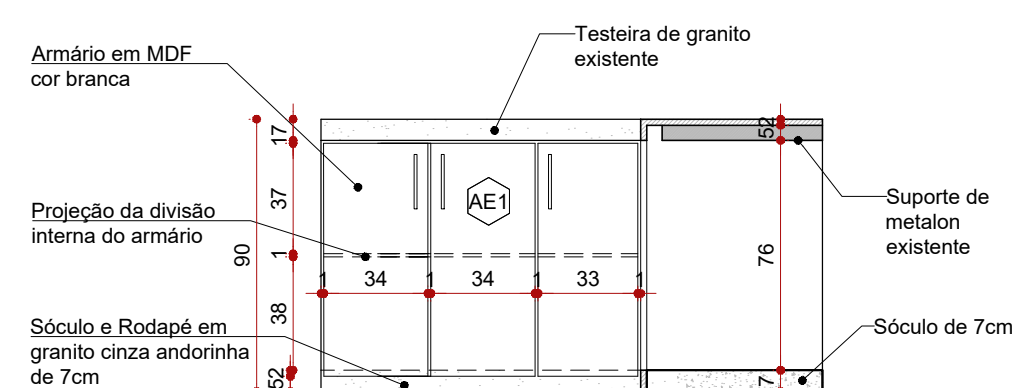


VISTA 2 - ARMÁRIO LACTÁRIO ÁREA SUJA

ESCALA: 1/25

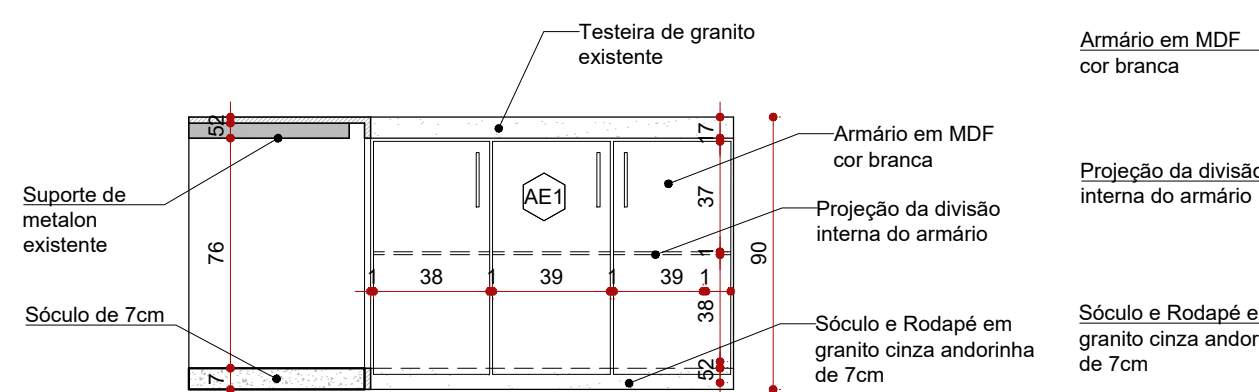


VISTA 3 - ARMÁRIO LACTÁRIO ÁREA SUJA

ESCALA: 1/25

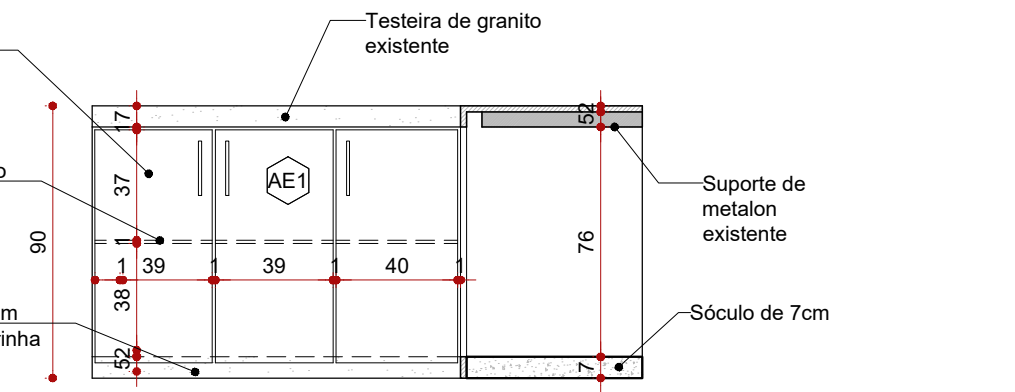


VISTA 4 - ARMÁRIO LACTÁRIO ÁREA SUJA

ESCALA: 1/25

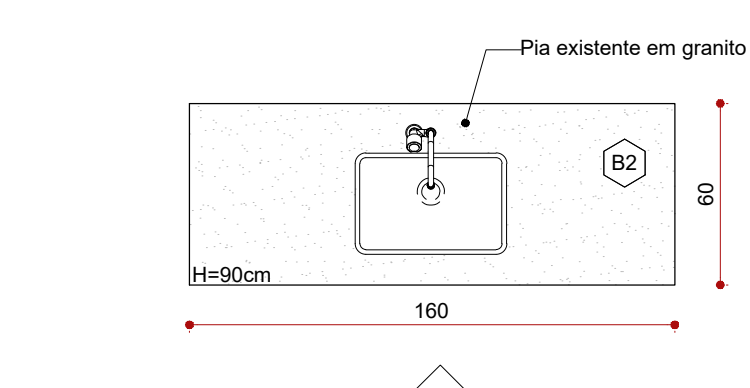


PLANTA - PIA SALA DE CADÁVER

ESCALA: 1/25

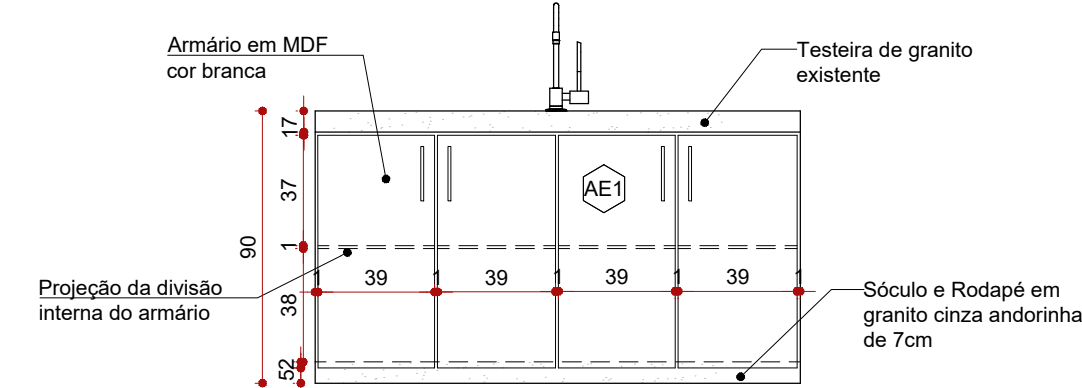


VISTA 1 - ARMÁRIO SALA DE CADÁVER

ESCALA: 1/25

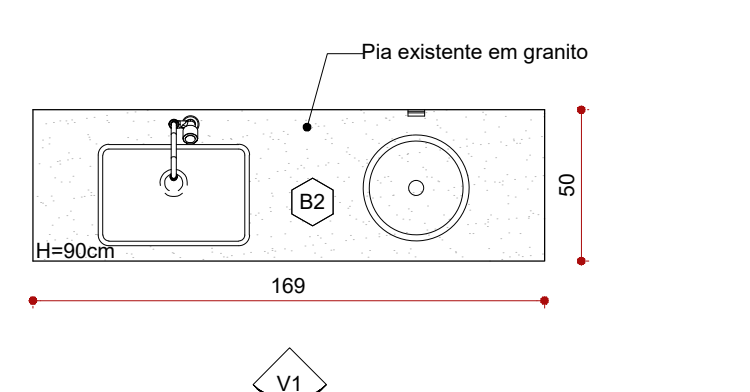

PLANTA - PIA SALA DE LAVAGEM CME

ESCALA: 1/25

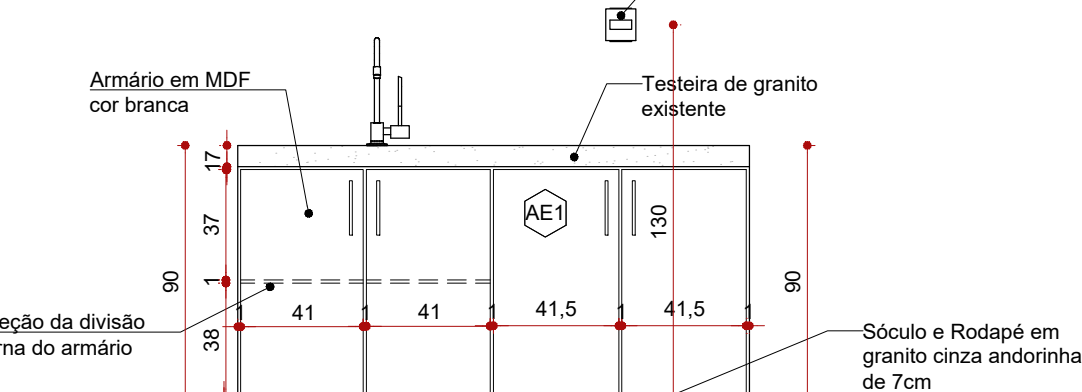

VISTA 1 - ARMÁRIO SALA DE LAVAGEM CME

ESCALA: 1/25



(CB)	COBOGÔ CERÂMICO RÚSTICO RETO QUADRADO 18X18CM
(PIE)	PLACA DE IDENTIFICAÇÃO DA OBRA EM CHAPA GALVANIZADA
(CM)	CHAPÉU DE MURO TRIANGULAR EM CONCRETO DE 15CM
(CH)	CHAPIM METÁLICO
ACESSÓRIOS	
(SA)	SABONETEIRA EM PLÁSTICO ABS DE SPRAY, NA COR BRANCA, COM CAPACIDADE PARA 900 ML
(PA)	PORTA PAPEL HIGIÊNICO ROLÃO EM PLÁSTICO ABS, SUPORTE PARA ROLÔ DE 300 A 400M
(TD)	TOALHEIRA DE PAPEL INTERFOLEADO EM PLÁSTICO ABS, COR BRANCO/CINZA

EQUIPAMENTOS	
(GC)	GUARDA CORPO METÁLICO COM BARRAS DE SEÇÃO CIRCULAR EM AÇO GALVANIZADO H=20CM.
(CO)	CORRIMÃO DUPLO METÁLICO SEÇÃO CIRCULAR EM AÇO GALVANIZADO INSTALADO NAS ALTURAS 72CM E 92CM
ACABAMENTO EM PINTURA ESMALTE SINTÉTICO ACETINADO NA COR AZUL BEBÊ	

CÓDIGO	ESPECIFICAÇÃO	DIMENSÕES (cm)			QUANTIDADE
		LARG.	ALT.	PEIT.	
(PV1)	PORTA DE ABRIR EM VIDRO TEMPERADO 8MM INCOLOR - NOVO	120	210	-	
(PV2)	PORTA AUTOMÁTICA DE CORRER, VIDRO TEMPERADO 10MM INCOLOR, COM SENSOR: NOVOPREVER SOBRE A PORTA CORTINA DE AR CONDICIONADO, CONFORME NORMAS DA VISA	245	210	-	
(VN1)	PORTA VENEZIANA TELADA - EXISTENTE	120	210	-	
(PM1)	PORTA DE MADEIRA - EXISTENTE	60	210	-	
(PM2)	PORTA DE MADEIRA - EXISTENTE	80	210	-	
(PM3)	PORTA DE MADEIRA - EXISTENTE	90	210	-	
(PM4)	PORTA DE MADEIRA - EXISTENTE	120	210	-	
(PM5)	PORTA DE MADEIRA - EXISTENTE	110	210	-	
(PG1)	PORTA DE MADEIRA - GUICHÊ - EXISTENTE	80	210	-	
(PD1)	PORTA DIVISÓRIA - EXISTENTE	60	180	-	
(PD2)	PORTA DIVISÓRIA - EXISTENTE	80	180	-	
(PD3)	PORTA DIVISÓRIA EM FÓRMICA NA COR BRANCA - NOVA	80	210	-	
(PML)	PORTINHO DE METALON, ESTRUTURA VAZADA PINTADA COM ESMALTE SINTÉTICO ACETINADO NA COR BRANCO GELO - NOVA	74	200	-	
(PVC)	PORTA DE CORRER (COM TRILHO SUSPENSO) EM VIDRO TEMPERADO INCOLOR ESP. 10 MM E BORDA DE ALUMÍNIO LINHA 25, COM ACABAMENTO NATURAL - NOVA	120	214	-	

CÓDIGO	ESPECIFICAÇÃO	DIMENSÕES (cm)			QUANTIDADE
		LARG.	ALT.	PEIT.	
(E01)	JANELA DE VIDRO E ALUMÍNIO MÁXIMO-AR - EXISTENTE	50	60	240	
(E02)	JANELA DE VIDRO E ALUMÍNIO MÁXIMO-AR - EXISTENTE	145	60	240	
(E03)	JANELA DE VIDRO E ALUMÍNIO FIXA - EXISTENTE	155	160	100	
(E04)	JANELA DE VIDRO E ALUMÍNIO FIXA - EXISTENTE	200	160	100	
(E05)	JANELA DE VIDRO E ALUMÍNIO MÁXIMO-AR - EXISTENTE	285	60	240	
(E06)	JANELA DE VIDRO E ALUMÍNIO FIXA - EXISTENTE	290	60	240	
(E07)	JANELA DE VIDRO E ALUMÍNIO MÁXIMO-AR - EXISTENTE	290	150	150	
(E08)	JANELA DE VIDRO E ALUMÍNIO MÁXIMO-AR - EXISTENTE	232	60	240	
(E09)	JANELA DE VIDRO E ALUMÍNIO MÁXIMO-AR - EXISTENTE	325	150	150	
(E010)	JANELA DE VIDRO E ALUMÍNIO MÁXIMO-AR - EXISTENTE	370	150	150	
(E012)	JANELA DE VIDRO E ALUMÍNIO MÁXIMO-AR - EXISTENTE	631	150	150	
(E013)	JANELA DE VIDRO E ALUMÍNIO MÁXIMO-AR - EXISTENTE	1530	150	150	
(E014)	JANELA DE VIDRO E ALUMÍNIO MÁXIMO-AR - EXISTENTE	1615	150	150	
(E019)	JANELA DE VIDRO E ALUMÍNIO MÁXIMO-AR - EXISTENTE	265	60	240	
(E016)	JANELA DE VIDRO E ALUMÍNIO MÁXIMO-AR - EXISTENTE	446	60	150	
(E017)	JANELA DE VIDRO E ALUMÍNIO MÁXIMO-AR - EXISTENTE	110	60	240	
(E019)	JANELA DE VIDRO E ALUMÍNIO MÁXIMO-AR - EXISTENTE	190	60	240	
(E020)	JANELA FIXA DE VIDRO TEMPERADO DE 10MM E ESTRUTURA EM ALUMÍNIO - NOVA	200	160	100	
(E0T1)	JANELA DE VIDRO E ALUMÍNIO TELADA - EXISTENTE	100	60	240	
(E0T2)	JANELA DE VIDRO E ALUMÍNIO TELADA - EXISTENTE	531	60	240	
(E0T3)	JANELA DE VIDRO E ALUMÍNIO TELADA - EXISTENTE	290	60	240	
(E0T4)	JANELA DE VIDRO E ALUMÍNIO TELADA - EXISTENTE	470	60	240	
(TM1)	REQUADRO FIXO EM PERFIL DE ALUMÍNIO NATURAL E TELA MILIMÉTRICA NA JANELA - NOVO	240	70	240	
(TM2)	REQUADRO FIXO EM PERFIL DE ALUMÍNIO NATURAL E TELA MILIMÉTRICA NA JANELA - NOVO	300	70	240	
(TM3)	REQUADRO FIXO EM PERFIL DE ALUMÍNIO NATURAL E TELA MILIMÉTRICA NA JANELA - NOVO	555	70	240	
(TM4)	REQUADRO FIXO EM PERFIL DE ALUMÍNIO NATURAL E TELA MILIMÉTRICA NA JANELA - NOVO	185	70	240	
(TM5)	REQUADRO FIXO EM PERFIL DE ALUMÍNIO NATURAL E TELA MILIMÉTRICA NA JANELA - NOVO	550	70	240	
(TM6)	REQUADRO FIXO EM PERFIL DE ALUMÍNIO NATURAL E TELA MILIMÉTRICA NA JANELA - NOVO	475	70	240	
(TM7)	REQUADRO FIXO EM PERFIL DE ALUMÍNIO NATURAL E TELA MILIMÉTRICA NA JANELA - NOVO	85	70	240	
(TM8)	REQUADRO FIXO EM PERFIL DE ALUMÍNIO NATURAL E TELA MILIMÉTRICA NA JANELA - NOVO	580	70	240	
(JG1)	JANELA GUICHÊ DE ABRIR EM VIDRO TEMPERADO 8MM INCOLOR - NOVO	100	100	110	
(JG2)	JANELA GUICHÊ DE CORRER EM VIDRO TEMPERADO 8MM INCOLOR - NOVO	60	64	110	

ESPECIFICAÇÕES	
VER ESPECIFICAÇÕES COMPLETAS NO MEMORIAL DESCRITIVO	
PISO	
(01)	PISO GRANITINA, NA COR CINZA CLARO, COM ACABAMENTO ANTIDERRAPANTE E JUNTA DE DILATAÇÃO A CADA 2M
PAREDE	
(01)	PINTURA ACRÍLICA COR BRANCO GELO
(02)	BARRADO, NA ALTURA DE 1M DO PISO ACABADO, COM TINTA ESMALTE SINTÉTICO ACETINADO NA COR AZUL BEBÊ
(03)	REVESTIMENTO EM PORCELANATO, ACABAMENTO ACETINADO, COR BRANCO, DIM.: 30X60CM.
LOUÇAS E PEÇAS VINCULADAS	
(L1)	LAVATÓRIO SUSPENSO COR BRANCO COM DIMENSÕES DE 32,5 X43 CM

TORNEIRAS E REGISTROS	
(TR)	TORNEIRA DE MESA, BICA BAIXA, ACABAMENTO CROMADO, COM FECHAMENTO AUTOMÁTICO
PEÇAS DE GRANITO	
(B1)	BANCADA EM GRANITO POLIDO NAS FACES EXPOSTAS. TESTEIRA E RODAPÉ DE 7CM. VER PROJETO.
(B2)	BANCADA EM GRANITO POLIDO NAS FACES EXPOSTAS. TESTEIRA E RODAPÉ DE 7CM. VER PROJETO.
(PR)	PRATELEIRA EM GRANITO POLIDO NAS FACES EXPOSTAS (VER MEDIDAS EM PROJETO), TESTEIRA DE 7CM.
(PT)	PEITORIL EM GRANITO POLIDO NAS FACES EXPOSTAS, COM PINGADEIRA DE 2CM EM AMBOS OS LADOS.
(T1)	VER MEDIDAS EM PROJETO.
(D1)	DIVISÓRIA EM GRANITO POLIDO NAS FACES EXPOSTAS, VER MEDIDAS EM PROJETO.
(R1)	RODAPÉ, ALTURA DE 7CM, EM GRANITO POLIDO NAS FACES EXPOSTAS, VER MEDIDAS EM PROJETO.
DIVERSOS	
(DIV)	ANTEPARO, EM VIDRO TEMPERADO 10MM INCOLOR, ALTURA CONFORME PROJETO.
(DIV)	DIVISÓRIA, EM VIDRO TEMPERADO 8MM INCOLOR, ALTURA CONFORME PROJETO.
(DIV)	DIVISÓRIA EM FÓRMICA, COR CINZA CLARO, ALTURA CONFORME PROJETO.
(AR)	ARMÁRIO EM MDF, NA COR BRANCA, SOB O BANCADA. VER DETALHAMENTO EM PROJETO.
(AR)	ARMÁRIO EM MDF, NA COR BRANCA NA ALTURA DE 270CM. CONFERIR MEDIDAS EM PROJETO
(BM)	BATE-MACA CURVO EM PVC NA COR DRIFT WOOD COM 12,70CM DE ALTURA - (ÁREA = 95,00m)
(BM)	BATE-MACA E CORRIMÃO EM PVC NA COR DRIFT WOOD COM 14,00 CM DE ALTURA - (ÁREA = 117,28m)
(PD)	PIA DE DESPEJO (EXPURGO) EM AÇO INOX POLIDO (DIÂMETRO DE 30CM)

LEGENDA					
EXISTENTE	JARDIM ÁREA PERMEÁVEL	INÍCIO DO ASSENTAMENTO DO RISO			
					
SIMBOLOGIA					
	PISO		TETO		DIVERSOS
	PAREDE		RODAPÉ		ESQUADRIAS
E EXISTENTE A SER MANTIDO					

QUADRO DE ÁREAS				
ÁREA CONSTRUÍDA EXISTENTE	1.726,66M²	ÁREA PERMEÁVEL	146,77M²	TAXA DE OCUPAÇÃO %
ÁREA A DEMOLIR	-	ÁREA DE PROJEÇÃO	1.726,66M²	TAXA DE PERMEABILIDADE %
ÁREA A CONSTRUIR	-	ÁREA TOTAL CONSTRUÍDA	1.726,66M²	ÁREA TOTAL DO LOTE M²

NOTAS	
OBSERVAÇÕES GERAIS:	
1 - CONFERIR MEDIDAS NO LOCAL	
2 - NÃO UTILIZAR ESCALA SOBRE PAPEL	
3 - EM CASO DE CONFLITO DE COTAS, PREVALECE A DO DESENHO DE MAIOR ESCALA	
4 - EM CASO DE DÚVIDAS, CONSULTE SEMPRE O RESPONSÁVEL TÉCNICO	
5 - REPRODUÇÃO TOTAL OU PARCIAL, SEMPRE DESTA PROIBIDA, DIREITOS AUTORAIS RESERVADOS DE ACORDO COM A LEI FEDERAL Nº 610 DE 19 DE FEVEREIRO DE 1998	

REVISÃO	DESCRIÇÃO	TIPO	ELABORADO	VERIFICADO	DATA
00	EMISSÃO INICIAL	EXE	DANIELE BARBOSA	DEBORA LACERDA	06/2025
01	EMISSÃO INICIAL	EXE	DANIELE BARBOSA	DEBORA LACERDA	07/2025
02	REVISÃO	EXE	CAMILA BONFIM	DEBORA LACERDA	08/2025



TIPOS DE EMISSÃO	ATP - ANTEPROJETO BSC - BÁSICO EXE - EXECUTIVO	APV - APROVADO PCT - PROJ. CONSTRUÇÃO ASB - AS BUILT	CNC - CANCELADO
------------------	--	--	-----------------

ELABORAÇÃO:	
CONSÓRCIO DIAMANTE ENGENHARIA	
AV. BARÃO HOJEVI DE MELO, Nº 3280, NOVA GRANADA Belo Horizonte - MG - CEP: 30469-080 TEL.: (31) 3347-4405 / (31) 3347-7079 / (31) 3571-1920 EMAIL: consorciodiamanteengenharia.com.br	


REALIZAÇÃO:	
PREFEITURA MUNICIPAL DE SABARÁ	
RUA MARQUES DE SAUPEL, 317, CENTRO SABARÁ - MG - CEP: 34000-000 TEL.: (31) 3672-7672	

PROJETO DE OBRA DE MELHORIAS PARA AMPLIAÇÃO DAS METAS FÍSICAS DA MATERNIDADE DE SABARÁ	
RUA DAS NAÇÕES, SN - BARRIO NAÇÕES UNIDAS, CIDADE SABARÁ-MG	


PROJETO DE ARQUITETURA		
RESPONSÁVEL TÉCNICO:		CONTRATANTE DO PROJETO:
 DEBORA EVELYN CALDERA DE LACERDA CAI = 43257897-2		RESPONSÁVEL NA CONTRATANTE:
DATA: AGOSTO/2025	ESCALA: INDICADA	CÓDIGO: PRJ-ARQ
TÍTULO DOS DESENHOS: DETALHAMENTOS DOS ARMÁRIOS		FRANCA: 13 /16
DIREITOS AUTORAIS RESERVADOS. PROIBIDO REPRODUÇÃO, DIVULGAÇÃO OU ALTERAÇÃO SEM ORDEM EXPRESSA DO AUTOR.		TÍTULO DOS DESENHOS: PRJ-18110-EXE-ARQ-REV02

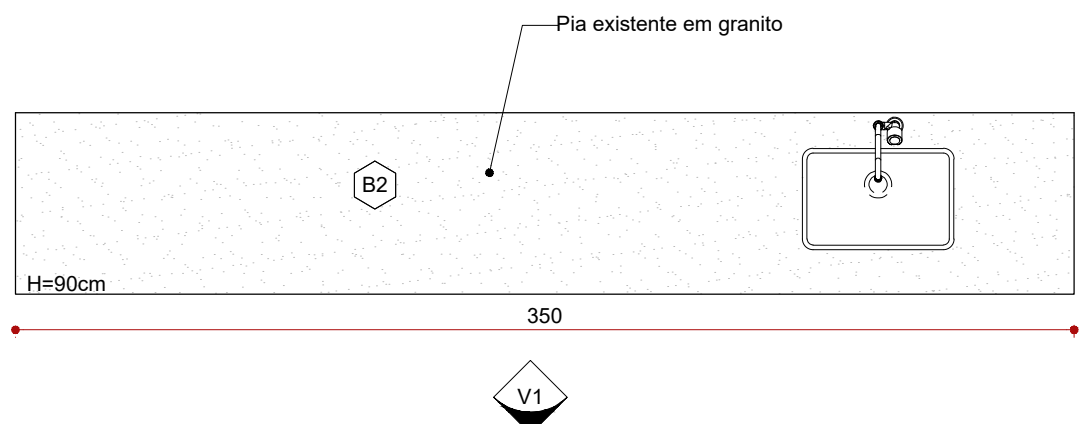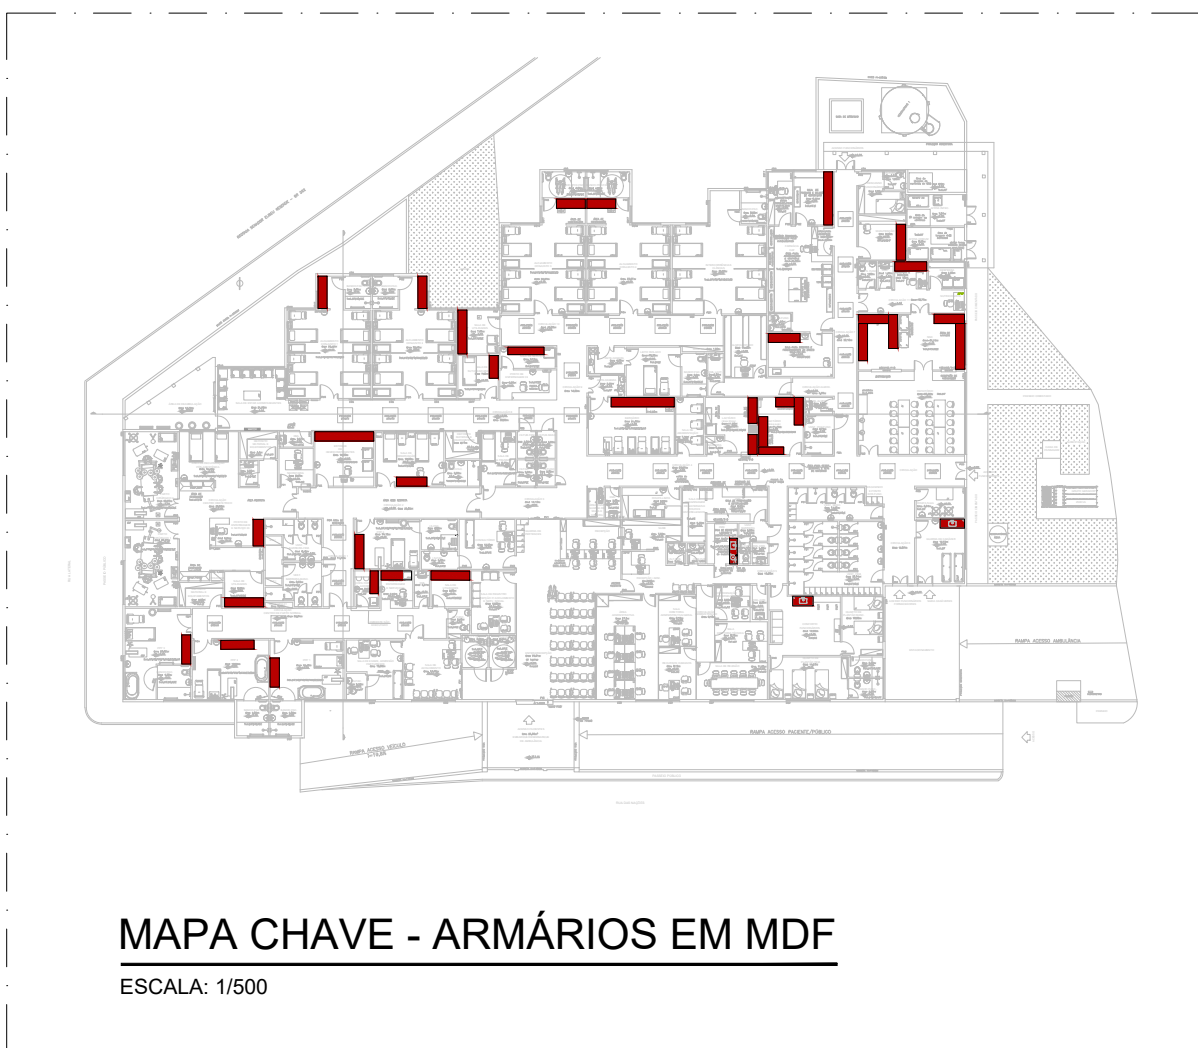


PLANTA - PIA SALA DE PREPARO E DILUIÇÃO GERMICIDAS
ESCALA: 1/25

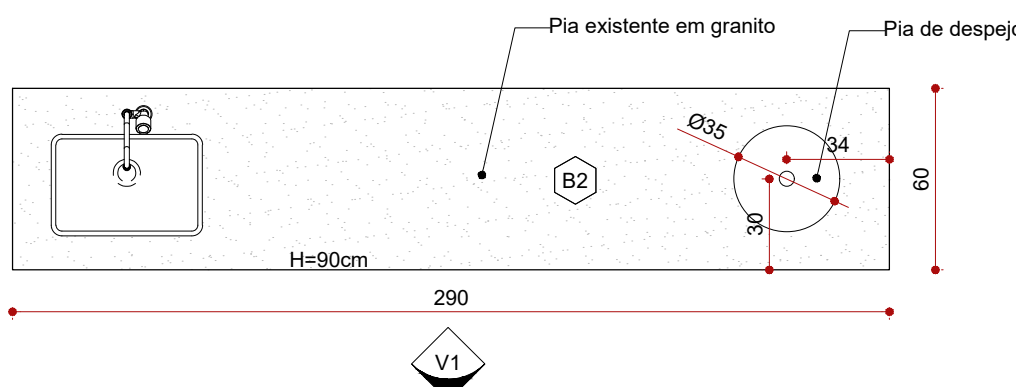


PLANTA - PIA SALA DE UTILIDADES 01
ESCALA: 1/25

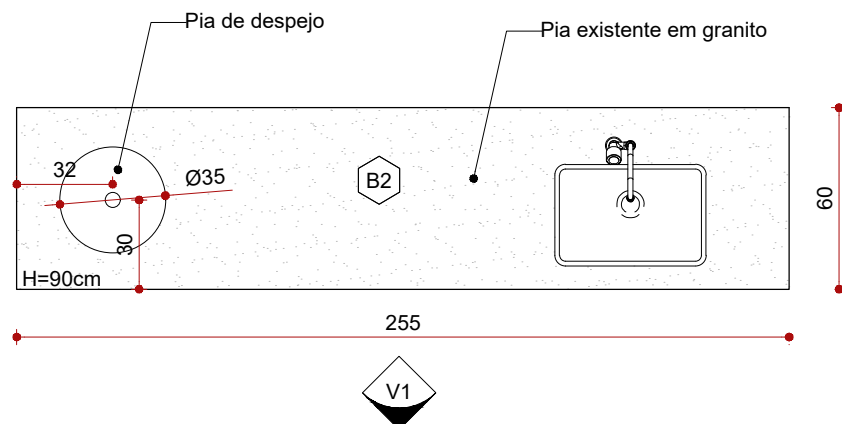


PLANTA - PIA SALA DE UTILIDADES 02
ESCALA: 1/25

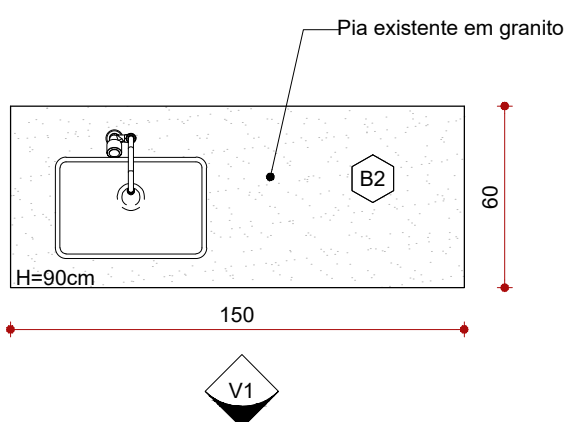


PLANTA - PIA POSTO DE ENFERMAGEM 01
ESCALA: 1/25

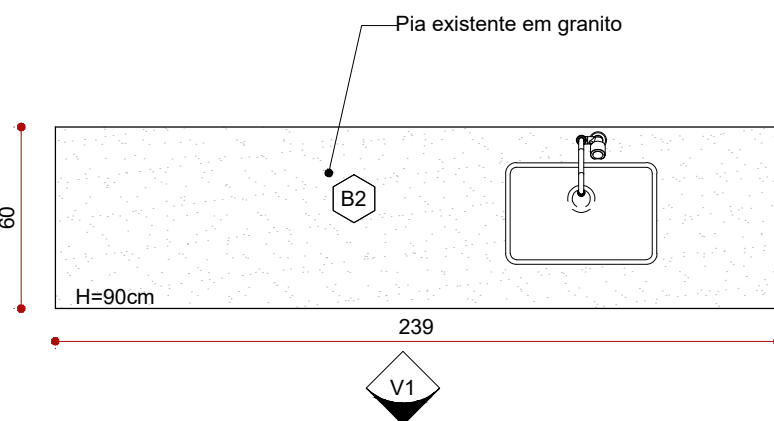


PLANTA - PIA SALA MANUTENÇÃO
ESCALA: 1/25

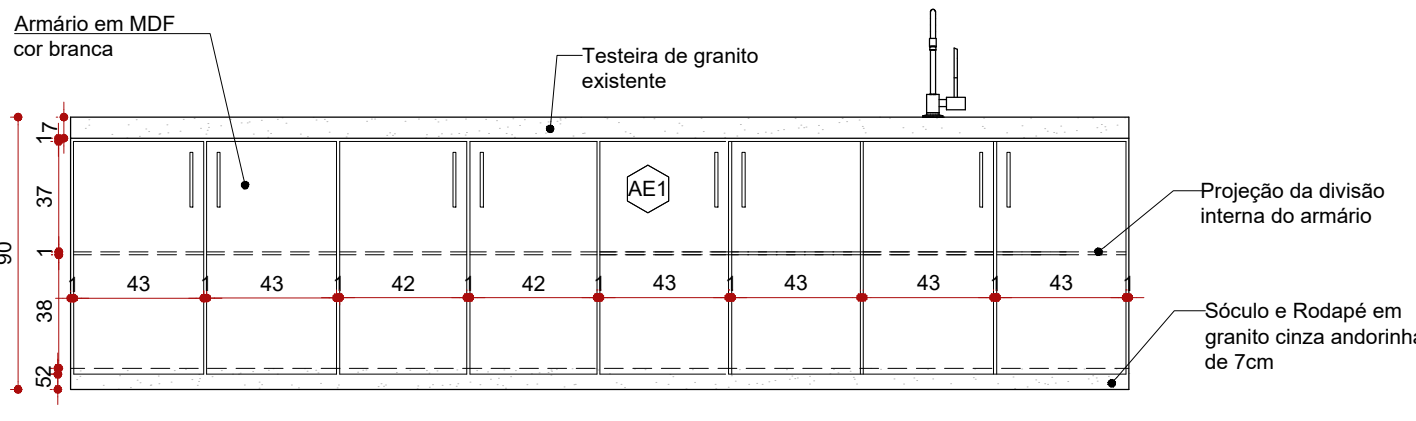


VISTA 1 - ARMÁRIO SALA DE PREPARO E DILUIÇÃO GERMICIDAS
ESCALA: 1/25

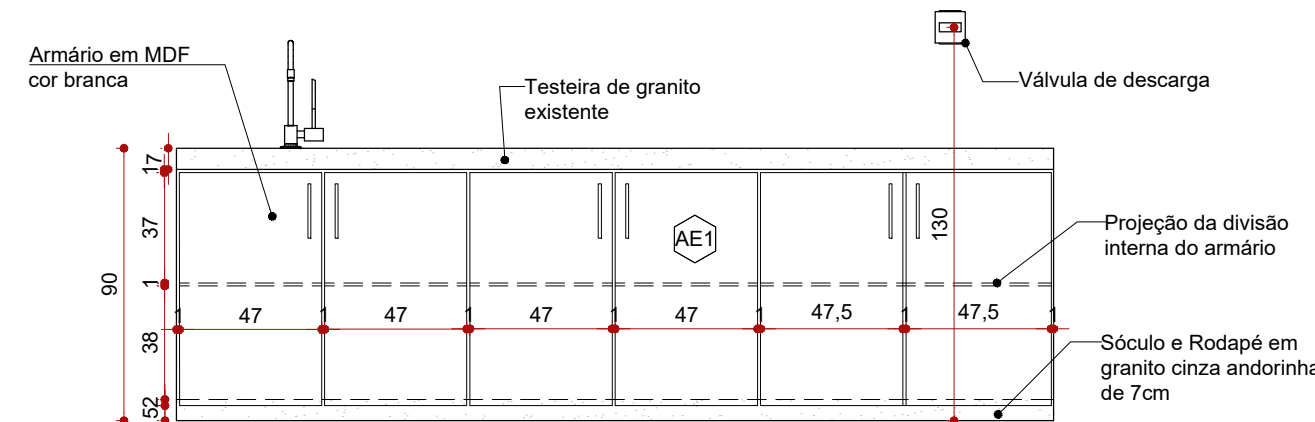


VISTA 1 - ARMÁRIO SALA DE UTILIDADES 01
ESCALA: 1/25

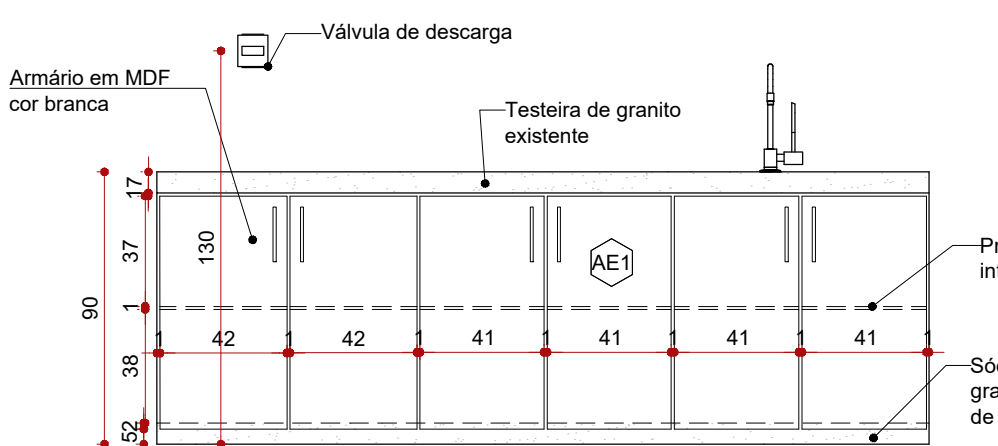


VISTA 1 - ARMÁRIO SALA DE UTILIDADES 02
ESCALA: 1/25

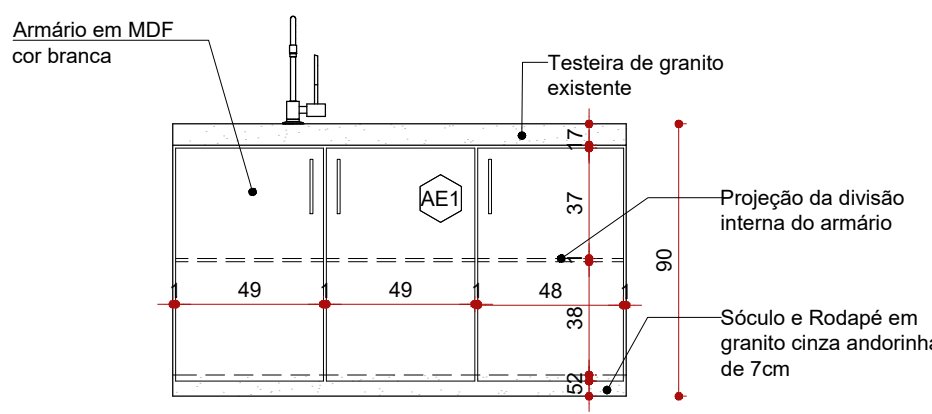


VISTA 1 - ARMÁRIO POSTO DE ENFERMAGEM 01
ESCALA: 1/25

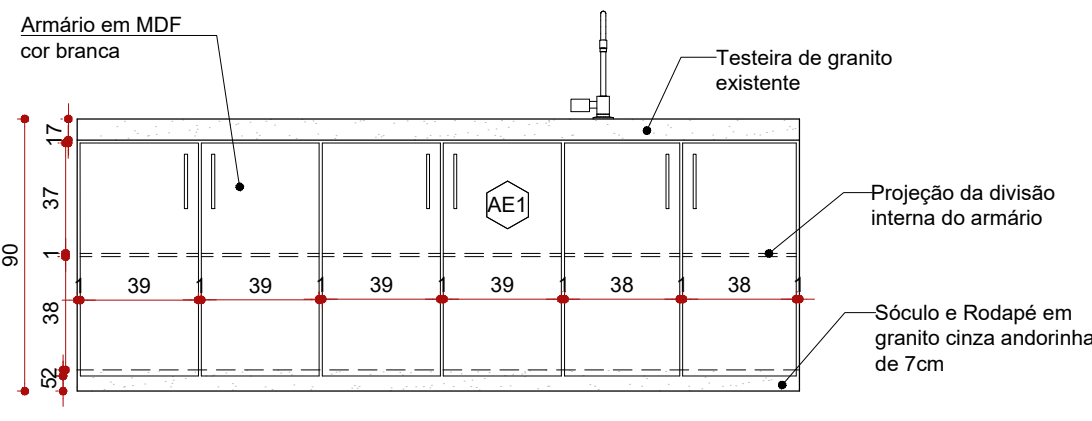


VISTA 1 - ARMÁRIO SALA MANUTENÇÃO
ESCALA: 1/25

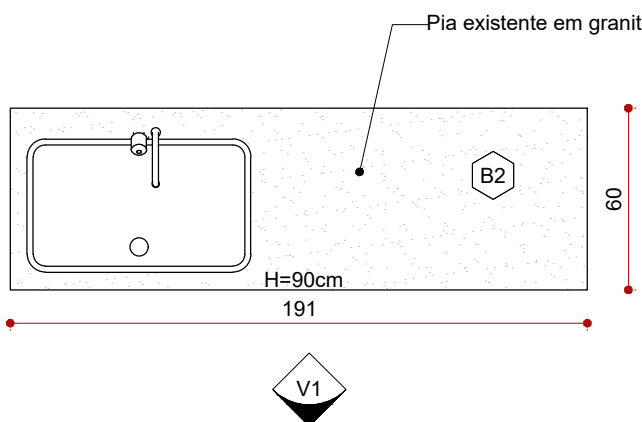


PLANTA - PIA ALOJAMENTO CONJUNTO 3
ESCALA: 1/25

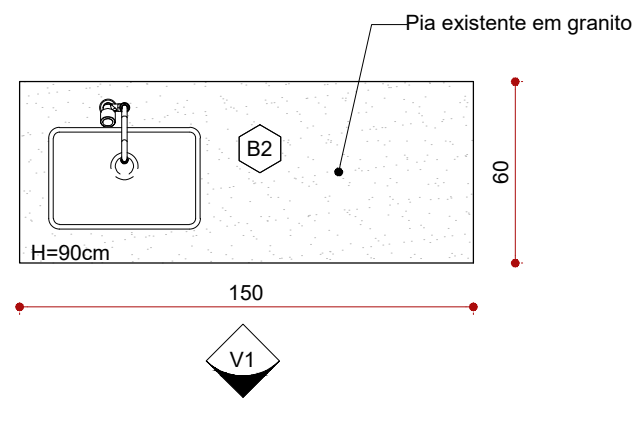


PLANTA - PIA SALA DE SUTURA/CURATIVO
ESCALA: 1/25

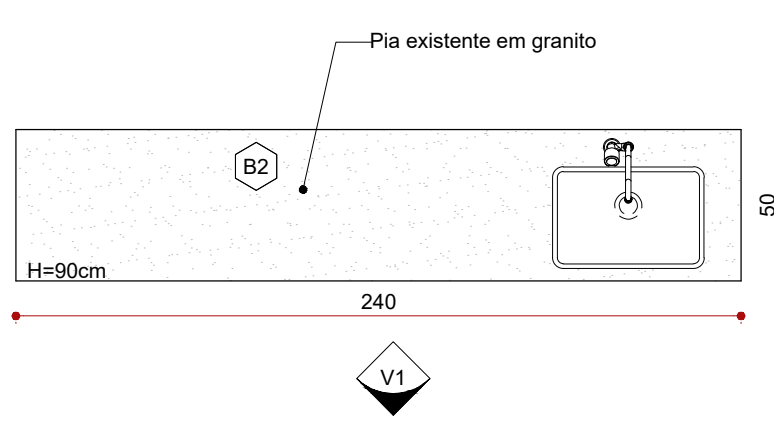


PLANTA - PIA SALA DE SERVIÇO
ESCALA: 1/25

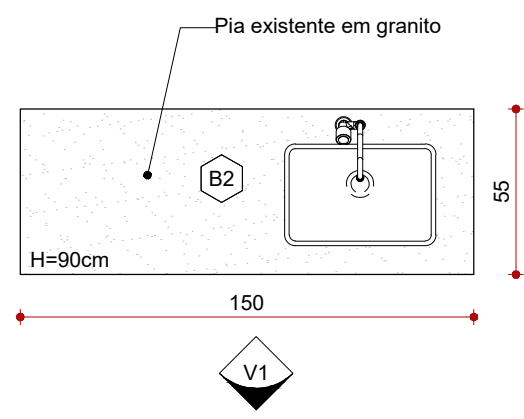


PLANTA - PIA COPA PARTUR. ACOMP.
ESCALA: 1/25

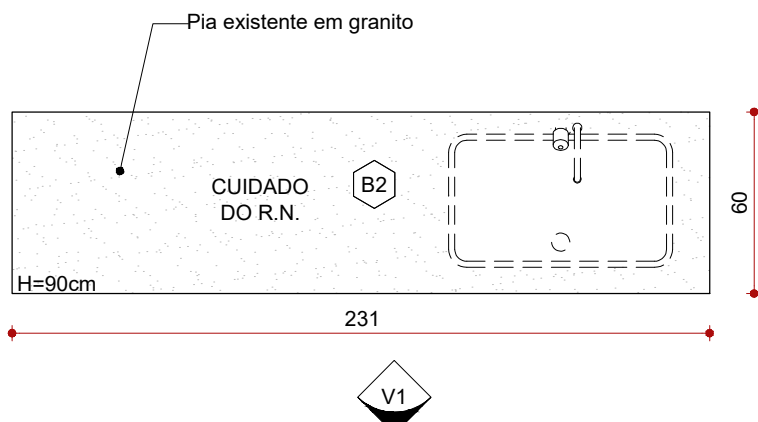


PLANTA - PIA PPP4
ESCALA: 1/25

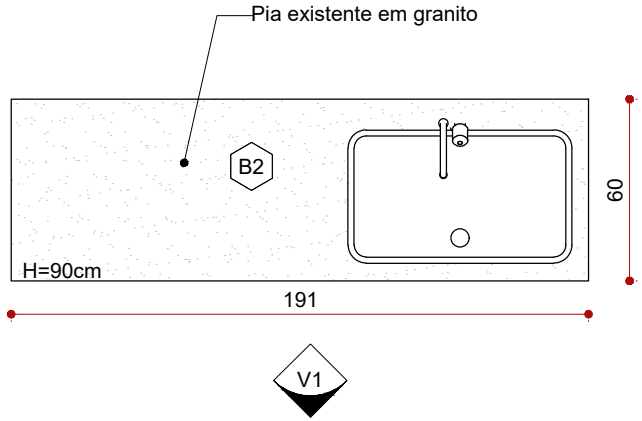


PLANTA - PIA ALOJAMENTO CONJUNTO 4
ESCALA: 1/25

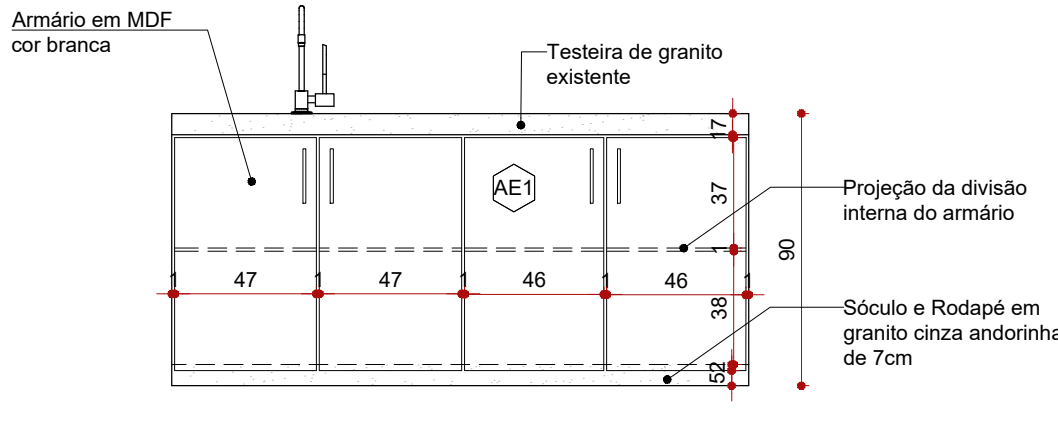


VISTA 1 - ARMÁRIO ALOJAMENTO CONJUNTO 3
ESCALA: 1/25

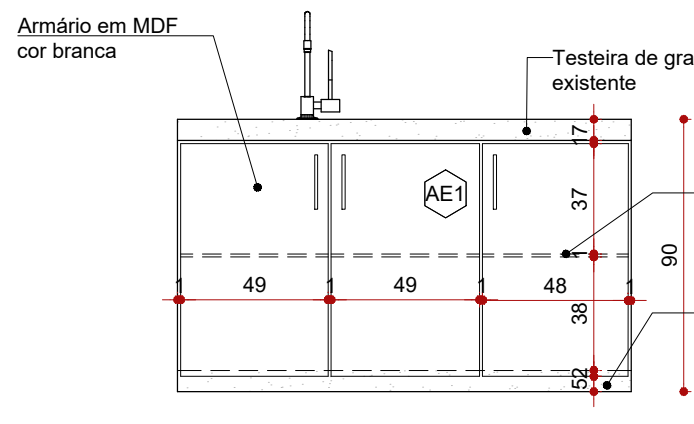

VISTA 1 - ARMÁRIO SALA SUTURA/CURATIVO
ESCALA: 1/25

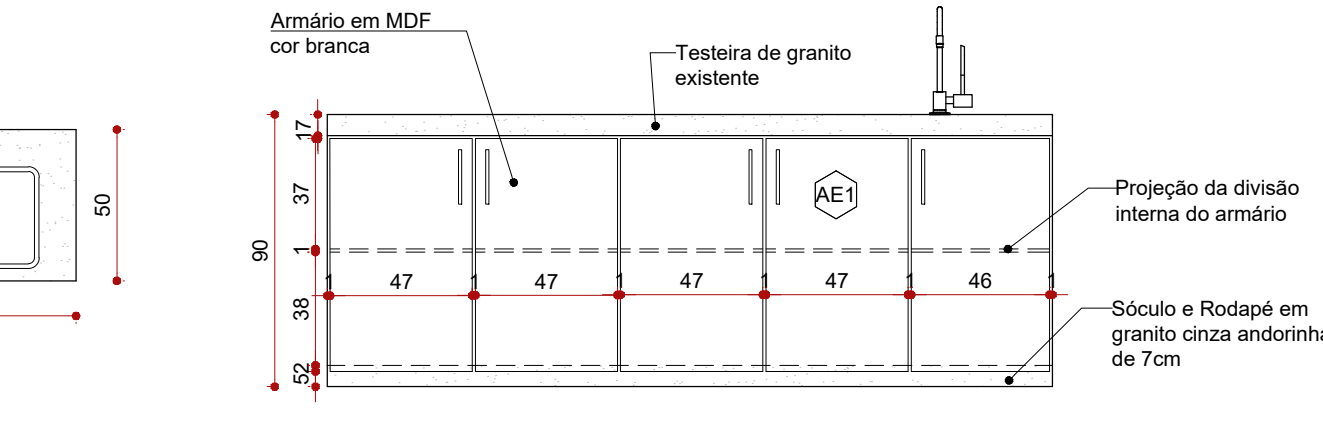

VISTA 1 - ARMÁRIO SALA DE SERVIÇO
ESCALA: 1/25

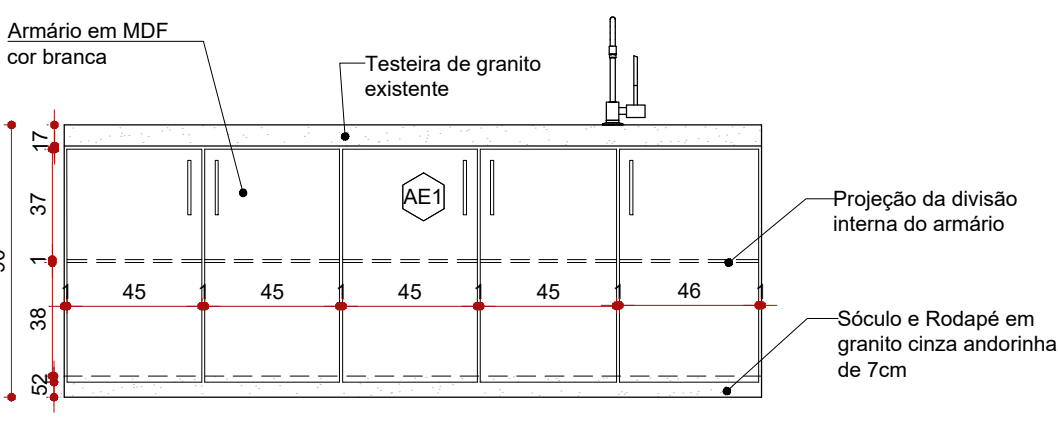

VISTA 1 - ARMÁRIO PPP4
ESCALA: 1/25

VISTA 1 - ARMÁRIO ALOJAMENTO CONJUNTO 4
ESCALA: 1/25

(CB)	COBOGÔ CERÂMICO RÚSTICO RETO QUADRADO 18X18CM
(PIE)	PLACA DE IDENTIFICAÇÃO DA OBRA EM CHAPA GALVANIZADA
(CM)	CHAPÉU DE MURO TRIANGULAR EM CONCRETO DE 15CM
(CH)	CHAPIM METÁLICO
ACESSÓRIOS	
(SA)	SABONETEIRA EM PLÁSTICO ABS DE SPRAY, NA COR BRANCA, COM CAPACIDADE PARA 900 ML
(PA)	PORTA PAPEL HIGIÊNICO ROLÃO EM PLÁSTICO ABS, SUPORTE PARA ROLO DE 300 A 400M
(TC)	TOALHEIRA DE PAPEL INTERFOLEADO EM PLÁSTICO ABS, COR BRANCO/CINZA

EQUIPAMENTOS	
(EC1)	GUARDA CORPO METÁLICO COM BARRAS DE SEÇÃO CIRCULAR EM AÇO GALVANIZADO H=20CM.
(CO)	CORRIMÃO DUPLO METÁLICO SEÇÃO CIRCULAR EM AÇO GALVANIZADO INSTALADO NAS ALTURAS 72CM E 92CM

CÓDIGO	ESPECIFICAÇÃO	DIMENSÕES (cm)			QUANTIDADE
		LARG.	ALT.	PEIT.	
(PV1)	PORTA DE ABRIR EM VIDRO TEMPERADO 8MM INCOLOR - NOVO	120	210	-	
(PV2)	PORTA AUTOMÁTICA DE CORRER, VIDRO TEMPERADO 10MM INCOLOR, COM SENSOR: NOVOPREVER SOBRE A PORTA CORTINA DE AR CONDICIONADO, CONFORME NORMAS DA VISA	245	210	-	
(VN1)	PORTA VENEZIANA TELADA - EXISTENTE	120	210	-	
(PM1)	PORTA DE MADEIRA - EXISTENTE	60	210	-	
(PM2)	PORTA DE MADEIRA - EXISTENTE	80	210	-	
(PM3)	PORTA DE MADEIRA - EXISTENTE	90	210	-	
(PM4)	PORTA DE MADEIRA - EXISTENTE	120	210	-	
(PM5)	PORTA DE MADEIRA - EXISTENTE	110	210	-	
(PG1)	PORTA DE MADEIRA - GUICHÊ - EXISTENTE	80	210	-	
(PD1)	PORTA DIVISÓRIA - EXISTENTE	60	180	-	
(PD2)	PORTA DIVISÓRIA - EXISTENTE	80	180	-	
(PD3)	PORTA DIVISÓRIA EM FÓRMICA NA COR BRANCA - NOVA	80	210	-	
(PML)	PORTINHO DE METALON, ESTRUTURA VAZADA PINTADA COM ESMALTE SINTÉTICO ACETINADO NA COR BRANCO GELO - NOVA	74	200	-	
(PVC)	PORTA DE CORRER (COM TRILHO SUSPENSO) EM VIDRO TEMPERADO INCOLOR ESP. 10 MM E BORDA DE ALUMÍNIO LINHA 25, COM ACABAMENTO NATURAL - NOVA	120	214	-	

JANELAS

CÓDIGO	ESPECIFICAÇÃO	DIMENSÕES (cm)			QUANTIDADE
		LARG.	ALT.	PEIT.	
(E01)	JANELA DE VIDRO E ALUMÍNIO MÁXIMO-AR - EXISTENTE	50	60	240	
(E02)	JANELA DE VIDRO E ALUMÍNIO MÁXIMO-AR - EXISTENTE	145	60	240	
(E03)	JANELA DE VIDRO E ALUMÍNIO FIXA - EXISTENTE	155	160	100	
(E04)	JANELA DE VIDRO E ALUMÍNIO FIXA - EXISTENTE	200	160	100	
(E05)	JANELA DE VIDRO E ALUMÍNIO MÁXIMO-AR - EXISTENTE	285	60	240	
(E06)	JANELA DE VIDRO E ALUMÍNIO MÁXIMO-AR - EXISTENTE	290	60	240	
(E07)	JANELA DE VIDRO E ALUMÍNIO MÁXIMO-AR - EXISTENTE	290	150	150	
(E08)	JANELA DE VIDRO E ALUMÍNIO MÁXIMO-AR - EXISTENTE	232	60	240	
(E09)	JANELA DE VIDRO E ALUMÍNIO MÁXIMO-AR - EXISTENTE	325	150	150	
(E010)	JANELA DE VIDRO E ALUMÍNIO MÁXIMO-AR - EXISTENTE	370	150	150	
(E012)	JANELA DE VIDRO E ALUMÍNIO MÁXIMO-AR - EXISTENTE	631	150	150	
(E013)	JANELA DE VIDRO E ALUMÍNIO MÁXIMO-AR - EXISTENTE	1530	150	150	
(E014)	JANELA DE VIDRO E ALUMÍNIO MÁXIMO-AR - EXISTENTE	1615	150	150	
(E019)	JANELA DE VIDRO E ALUMÍNIO MÁXIMO-AR - EXISTENTE	265	60	240	
(E016)	JANELA DE VIDRO E ALUMÍNIO MÁXIMO-AR - EXISTENTE	446	60	150	
(E017)	JANELA DE VIDRO E ALUMÍNIO MÁXIMO-AR - EXISTENTE	110	60	240	
(E019)	JANELA DE VIDRO E ALUMÍNIO MÁXIMO-AR - EXISTENTE	190	60	240	
(E020)	JANELA FIXA DE VIDRO TEMPERADO DE 10MM E ESTRUTURA EM ALUMÍNIO - NOVA	200	160	100	
(EQ1)	JANELA DE VIDRO E ALUMÍNIO TELADA - EXISTENTE	100	60	240	
(EQ2)	JANELA DE VIDRO E ALUMÍNIO TELADA - EXISTENTE	531	60	240	
(EQ3)	JANELA DE VIDRO E ALUMÍNIO TELADA - EXISTENTE	290	60	240	
(EQ4)	JANELA DE VIDRO E ALUMÍNIO TELADA - EXISTENTE	470	60	240	
(TM1)	REQUADRO FIXO EM PERFIL DE ALUMÍNIO NATURAL E TELA MILIMÉTRICA NA JANELA - NOVO	240	70	240	
(TM2)	REQUADRO FIXO EM PERFIL DE ALUMÍNIO NATURAL E TELA MILIMÉTRICA NA JANELA - NOVO	300	70	240	
(TM3)	REQUADRO FIXO EM PERFIL DE ALUMÍNIO NATURAL E TELA MILIMÉTRICA NA JANELA - NOVO	555	70	240	
(TM4)	REQUADRO FIXO EM PERFIL DE ALUMÍNIO NATURAL E TELA MILIMÉTRICA NA JANELA - NOVO	185	70	240	
(TM5)	REQUADRO FIXO EM PERFIL DE ALUMÍNIO NATURAL E TELA MILIMÉTRICA NA JANELA - NOVO	550	70	240	
(TM6)	REQUADRO FIXO EM PERFIL DE ALUMÍNIO NATURAL E TELA MILIMÉTRICA NA JANELA - NOVO	475	70	240	
(TM7)	REQUADRO FIXO EM PERFIL DE ALUMÍNIO NATURAL E TELA MILIMÉTRICA NA JANELA - NOVO	85	70	240	
(TM8)	REQUADRO FIXO EM PERFIL DE ALUMÍNIO NATURAL E TELA MILIMÉTRICA NA JANELA - NOVO	580	70	240	
(JG1)	JANELA GUICHÊ DE ABRIR EM VIDRO TEMPERADO 8MM INCOLOR - NOVO	100	100	110	
(JG2)	JANELA GUICHÊ DE CORRER EM VIDRO TEMPERADO 8MM INCOLOR - NOVO	60	64	110	

ESPECIFICAÇÕES	
VER ESPECIFICAÇÕES COMPLETAS NO MEMORIAL DESCRITIVO	
PISO	
01	PISO GRANITINA, NA COR CINZA CLARO, COM ACABAMENTO ANTIDERRAPANTE E JUNTA DE DILATAÇÃO A CADA 2M PREVER CONTRAPISO
PAREDE	
01	PINTURA ACRILICA COR BRANCO GELO
02	BARRADO, NA ALTURA DE 1M DO PISO ACABADO, COM TINTA ESMALTE SINTÉTICO ACETINADO NA COR AZUL BEBÊ
03	REVESTIMENTO EM PORCELANATO, ACABAMENTO ACETINADO, COR BRANCO, DIM.: 30X60CM.
LOUÇAS E PEÇAS VINICULADAS	
06	PASTILHA CERÂMICA 10X10CM, NA COR AZUL BEBÊ, VER DETALHAMENTO EM PROJETO.
TORNEIRAS E REGISTROS	
R1	TORNEIRA DE MESA, BICA BAIXA, ACABAMENTO CROMADO, COM FECHAMENTO AUTOMÁTICO
PEÇAS DE GRANITO	
B1	BANCADA EM GRANITO POLIDO NAS FACES EXPOSTAS. TESTEIRA E RODAPÉ DE 7CM. VER PROJETO. GRANITO BRANCO SIBERIA
B2	BANCADA EM GRANITO POLIDO NAS FACES EXPOSTAS. TESTEIRA E RODAPÉ DE 7CM. VER PROJETO. GRANITO CINZA ANDORRINA
R1	PRATELEIRA EM GRANITO POLIDO NAS FACES EXPOSTAS (VER MEDIDAS EM PROJETO), TESTEIRA DE 7CM. GRANITO CINZA ANDORRINA
R1	PETITOL EM GRANITO POLIDO NAS FACES EXPOSTAS, COM PINGADEIRA DE 2CM EM AMBOS OS LADOS. VER MEDIDAS EM PROJETO. GRANITO CINZA ANDORRINA
D1	DIVISÓRIA EM GRANITO POLIDO NAS FACES EXPOSTAS, VER MEDIDAS EM PROJETO.
R1	RODAPE, ALTURA DE 7CM, EM GRANITO POLIDO NAS FACES EXPOSTAS, VER MEDIDAS EM PROJETO. GRANITO CINZA ANDORRINA
DIVERSOS	
D1	ANTEPARO, EM VIDRO TEMPERADO 10MM INCOLOR, ALTURA CONFORME PROJETO. ESTRUTURA DE FIXAÇÃO EM ALUMÍNIO COR NATURAL
D1	DIVISÓRIA, EM VIDRO TEMPERADO 8MM INCOLOR, ALTURA CONFORME PROJETO.
D1	ESTRUTURA DE FIXAÇÃO EM ALUMÍNIO COR PRETA
D1	DIVISÓRIA EM FÓRMICA, COR CINZA CLARO, ALTURA CONFORME PROJETO.
R1	ARMÁRIO EM MDF, NA COR BRANCA, SOB O BANCADA, VER DETALHAMENTO EM PROJETO.
A2	ARMÁRIO EM MDF, NA COR BRANCA NA ALTURA DE 270CM, CONFERIR MEDIDAS EM PROJETO
BM	BATE-MACA CURVO EM PVC NA COR DRIFT WOOD COM 12,70CM DE ALTURA - (ÁREA = 95,00m)
BM	BATE-MACA E CORRIMÃO EM PVC NA COR DRIFT WOOD COM 14,00 CM DE ALTURA - (ÁREA = 117,28m)
D1	PIA DE DESPEJO (EXPURGO) EM AÇO INOX POLIDO (DIÂMETRO DE 30CM)
LEGENDA	

EXISTENTE		JARDIM	INÍCIO DO ASSENTAMENTO DO PISO

SIMBOLOGIA			
(X)	PISO	(X)	TETO
(X)	PAREDE	(X)	RODAPÉ
(X)	EXISTENTE A SER MANTIDO	(X)	ESQUADRIAS

QUADRO DE ÁREAS				
ÁREA CONSTRUIDA EXISTENTE	1.726,66M²	ÁREA PERMEÁVEL	146,77M²	TAXA DE OCUPAÇÃO
ÁREA A DEMOLIR	-	ÁREA DE PROJEÇÃO	1.726,66M²	TAXA DE PERMEABILIDADE
ÁREA A CONSTRUIR	-	ÁREA TOTAL CONSTRUIDA	1.726,66M²	ÁREA TOTAL DO LOTE

NOTAS				
OBSERVAÇÕES GERAIS:				
1 - CONFERIR MEDIDAS NO LOCAL				
2 - NÃO UTILIZAR ESCALA SOBRE PAPEL				
3 - EM CASO DE CONFLITO DE COTAS, PREVALECE A DO DESENHO DE MAIOR ESCALA				
4 - EM CASO DE DÚVIDAS, CONSULTE SEMPRE O RESPONSÁVEL TÉCNICO				
5 - REPRODUÇÃO TOTAL OU PARCIAL, DESTES DESENHOS ÉSTA PROIBIDA, DIREITOS AUTORAIS RESERVADOS DE ACORDO COM A LEI FEDERAL Nº 610 DE 19 FEVEREIRO DE 1998				

REVISÃO	DESCRIÇÃO	TIPO	ELABORADO	VERIFICADO	DATA
00	EMISSÃO INICIAL	EXE	DANIELE BARBOSA	DEBORA LACERDA	06/2025
01	EMISSÃO INICIAL	EXE	DANIELE BARBOSA	DEBORA LACERDA	07/2025
02	REVISÃO	EXE	CAMILA BONFIM	DEBORA LACERDA	08/2025


TIPOS DE EMISSÃO	ATP - ANTEPROJETO BSC - BÁSICO EXE - EXECUTIVO	APV - APROVADO PCT - P/ CONSTRUÇÃO ASB - AS BUILT	CNC - CANCELADO
------------------	--	---	-----------------

ELABORAÇÃO:	
CONSÓRCIO DIAMANTE ENGENHARIA	
AV. BARÃO HOMEM DE MELO, Nº 3280, NOVA GRANADA	
BLO. HORIZONTAL - M2 - CEP: 30469-180	
TEL.: (31) 3347-4405 / (31) 3347-7079 / (31) 3571-1920	
EMAIL: consorcio@consorciodiamanteengenharia.com.br	

REALIZAÇÃO:	
PREFEITURA MUNICIPAL DE SABARÁ	
RUA MARQUES DE SAUPEL, 317, CENTRO	
SABARÁ - MG - CEP: 34005-100	
TEL.: (31) 3672-7672	


PROJETO DE OBRA DE MELHORIAS PARA AMPLIAÇÃO DAS METAS FÍSICAS DA MATERNIDADE DE SABARÁ	
RUA DAS NAÇÕES, SN - BARRIO NAÇÕES UNIDAS, CIDADE SABARÁ-MG	

PROJETO DE ARQUITETURA			
RESPONSÁVEL TÉCNICO:		CONTRATANTE DO PROJETO:	
		RESPONSÁVEL DA CONTRATANTE	
DATA: 06/08/2025		ESCALA: INDICADA	CÓDIGO: PROJ-ARQ
TÍTULO DOS DESENHOS: DETALHAMENTO DOS ARMÁRIOS		PRANCHAS: 14/16	
DIREITOS AUTORAIS RESERVADOS. PROIBIDO REPRODUÇÃO, DIVULGAÇÃO OU ALTERAÇÃO SEM ORDEM EXPRESSA DO AUTOR.		TÍTULO DOS DESENHOS: PROJ-181810-EXE-ARQ-REV02	

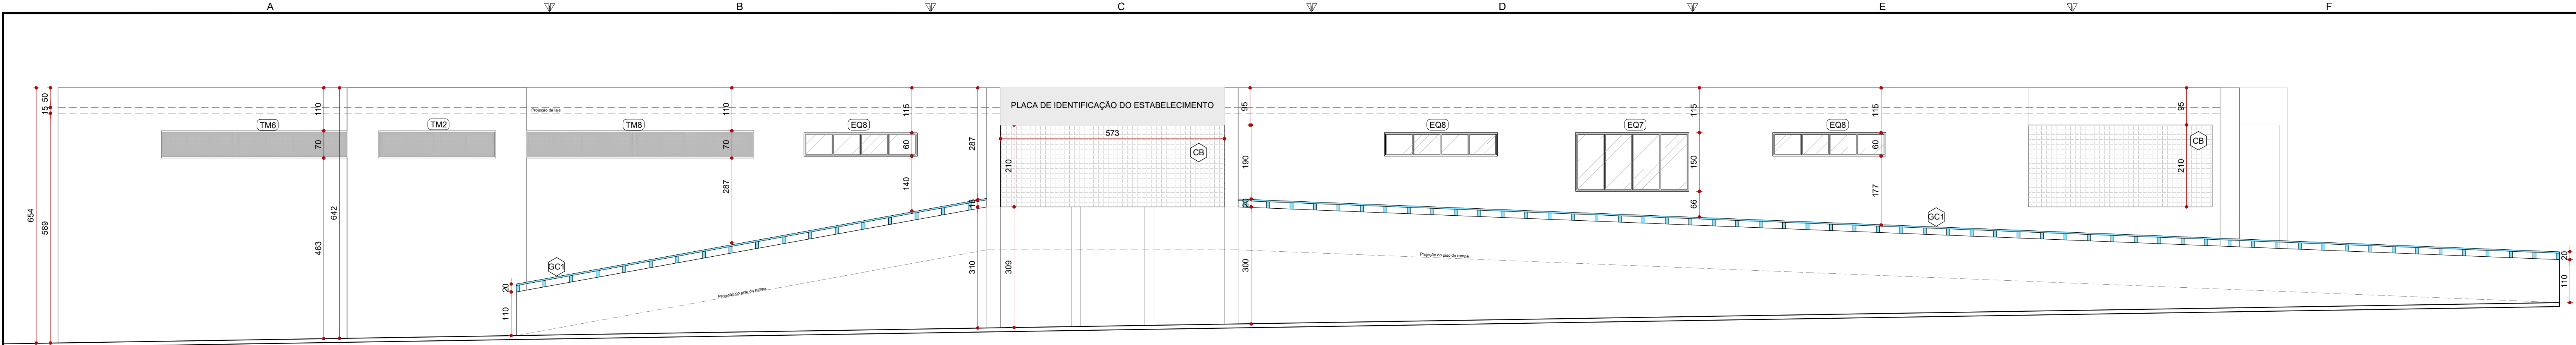


FACHADA RUA DAS NAÇÕES
ESCALA: 1/75


2

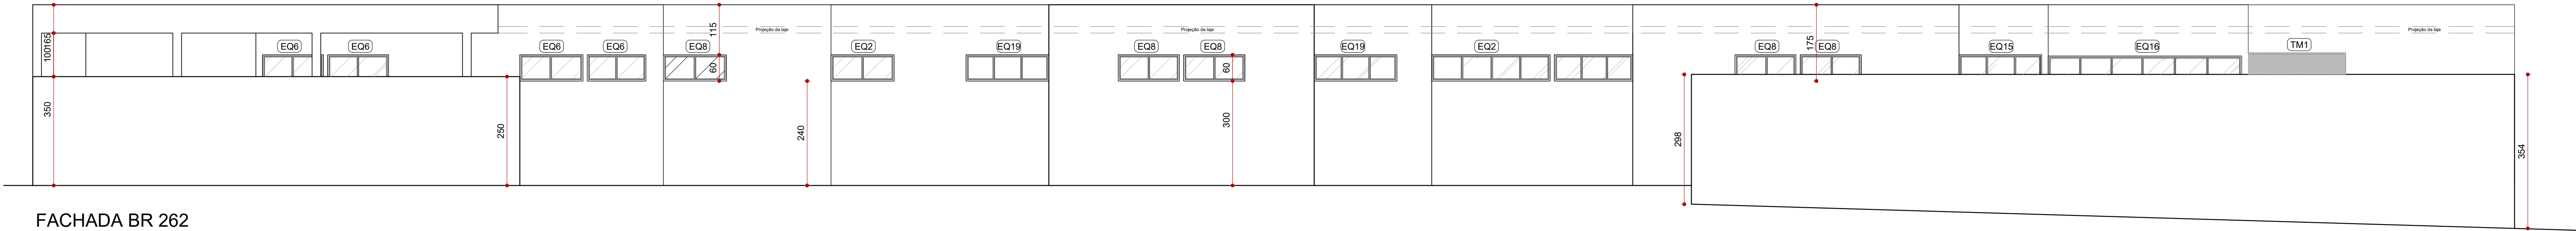


FACHADA BR 262
ESCALA: 1/75

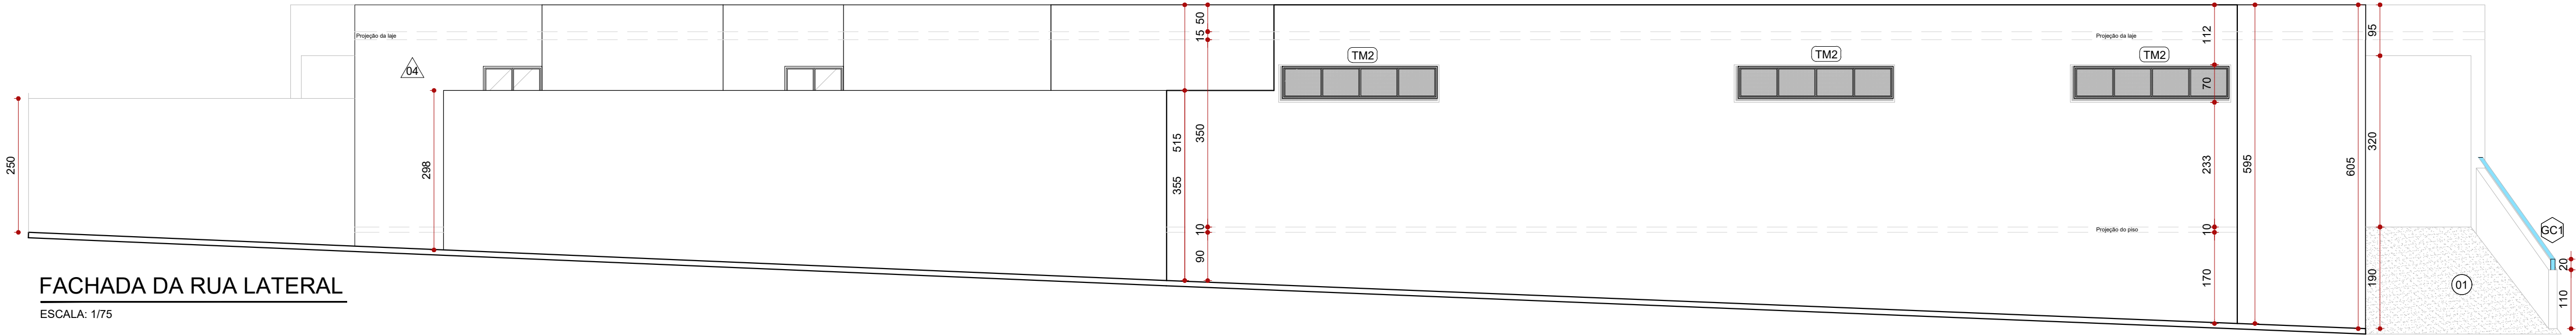


FACHADA DA RUA LATERAL
ESCALA: 1/75

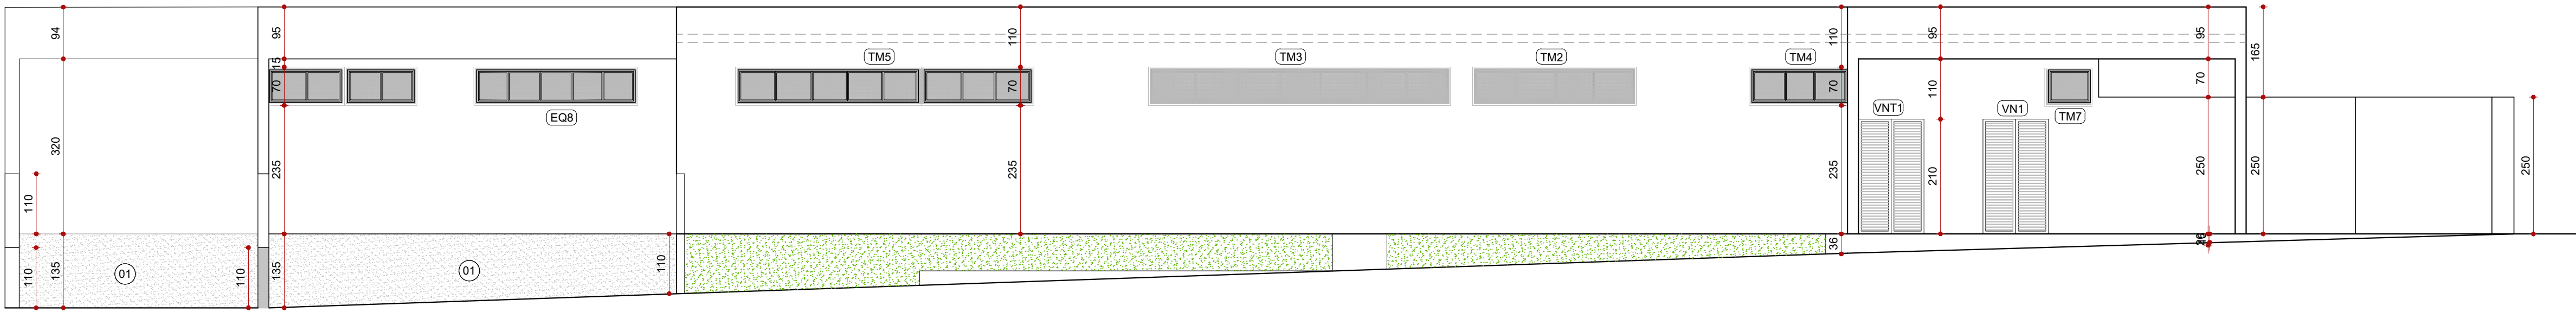

FACHADA UPA
ESCALA: 1/75

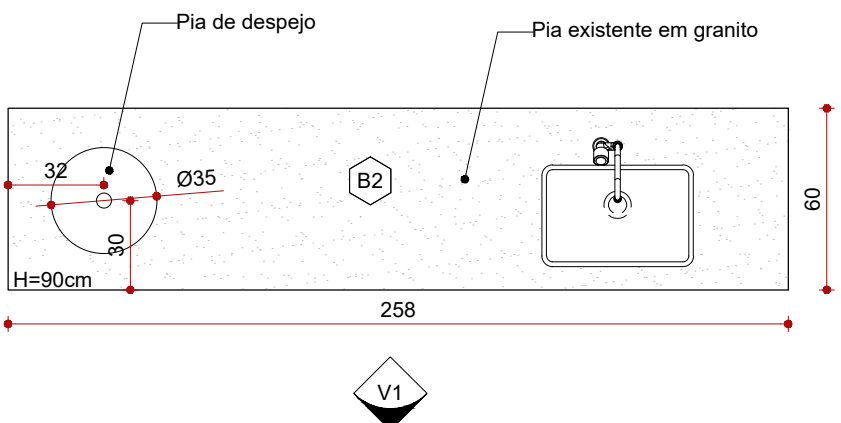

PLANTA - PIA SALA DE UTILIDADES 03
ESCALA: 1/25

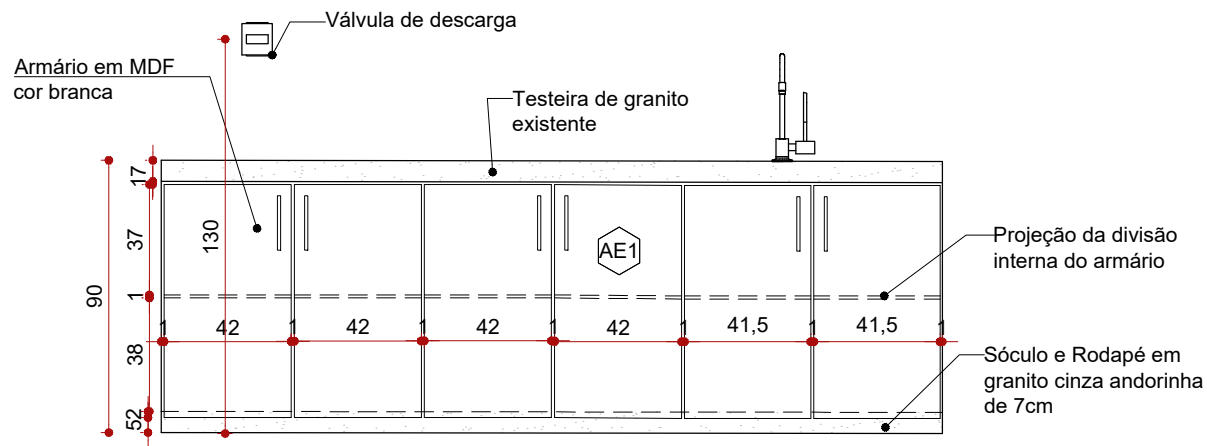

VISTA 1 - ARMÁRIO SALA DE UTILIDADES 03
ESCALA: 1/25


TM5	REQUADRO FIXO EM PERFIL DE ALUMÍNIO NATURAL E TELA MILIMÉTRICA NA JANELA - NOVO	550	70	240
TM6	REQUADRO FIXO EM PERFIL DE ALUMÍNIO NATURAL E TELA MILIMÉTRICA NA JANELA - NOVO	475	70	240
TM7	REQUADRO FIXO EM PERFIL DE ALUMÍNIO NATURAL E TELA MILIMÉTRICA NA JANELA - NOVO	85	70	240
TM8	REQUADRO FIXO EM PERFIL DE ALUMÍNIO NATURAL E TELA MILIMÉTRICA NA JANELA - NOVO	580	70	240
JG1	JANELA GUICHÉ DE ABRIR EM VIDRO TEMPERADO 8MM INCOLOR - NOVO	100	100	110
JG2	JANELA GUICHÉ DE CORRER EM VIDRO TEMPERADO 8MM INCOLOR - NOVO	60	64	110

EQ10	JANELA DE VIDRO E ALUMÍNIO MÁXIMO-AR - EXISTENTE	370	150	150
EQ12	JANELA DE VIDRO E ALUMÍNIO MÁXIMO-AR - EXISTENTE	631	150	150
EQ13	JANELA DE VIDRO E ALUMÍNIO MÁXIMO-AR - EXISTENTE	1530	150	150
EQ14	JANELA DE VIDRO E ALUMÍNIO MÁXIMO-AR - EXISTENTE	1615	150	150
EQ15	JANELA DE VIDRO E ALUMÍNIO MÁXIMO-AR - EXISTENTE	265	60	240
EQ16	JANELA DE VIDRO E ALUMÍNIO MÁXIMO-AR - EXISTENTE	446	60	150
EQ17	JANELA DE VIDRO E ALUMÍNIO MÁXIMO-AR - EXISTENTE	110	60	240
EQ18	JANELA DE VIDRO E ALUMÍNIO MÁXIMO-AR - EXISTENTE	190	60	240
EQ20	JANELA FIXA DE VIDRO TEMPERADO DE 10MM E ESTRUTURA EM ALUMÍNIO - NOVA	200	160	100
EQ19	JANELA DE VIDRO E ALUMÍNIO MÁXIMO-AR - EXISTENTE	100	60	240
EQ21	JANELA DE VIDRO E ALUMÍNIO TELADA - EXISTENTE	531	60	240
EQ22	JANELA DE VIDRO E ALUMÍNIO TELADA - EXISTENTE	290	60	240
EQ23	JANELA DE VIDRO E ALUMÍNIO TELADA - EXISTENTE	470	60	240
TM1	REQUADRO FIXO EM PERFIL DE ALUMÍNIO NATURAL E TELA MILIMÉTRICA NA JANELA - NOVO	240	70	240
TM2	REQUADRO FIXO EM PERFIL DE ALUMÍNIO NATURAL E TELA MILIMÉTRICA NA JANELA - NOVO	300	70	240
TM3	REQUADRO FIXO EM PERFIL DE ALUMÍNIO NATURAL E TELA MILIMÉTRICA NA JANELA - NOVO	555	70	240
TM4	REQUADRO FIXO EM PERFIL DE ALUMÍNIO NATURAL E TELA MILIMÉTRICA NA JANELA - NOVO	185	70	240


CB	COBOGO CERÂMICO RÚSTICO RETO QUADRADO 18X18CM
PIE	PLACA DE IDENTIFICAÇÃO DA OBRA EM CHAPA GALVANIZADA
CM	CHAPÉU DE MURO TRIANGULAR EM CONCRETO DE 15CM
CH	CHAPIM METÁLICO
ACESSÓRIOS	
SA	SABONETEIRA EM PLÁSTICO ABS DE SPRAY, NA COR BRANCA, COM CAPACIDADE PARA 900 ML
PA	PORTA PAPEL HIGIÊNICO ROLÃO EM PLÁSTICO ABS, SUPORTE PARA ROLO DE 300 A 400M
TD	TOALHEIRA DE PAPEL INTERFOLIADEO EM PLÁSTICO ABS, COR BRANCO/CINZA
EQUIPAMENTOS	
EC1	GUARDA CORPO METÁLICO COM BARRAS DE SEÇÃO CIRCULAR EM AÇO GALVANIZADO H=20CM. ACABAMENTO EM PINTURA ESMALTE SINTÉTICO ACETINADO NA COR AZUL BEBÊ
CO	CORRIMÃO DUPLIO METÁLICO SEÇÃO CIRCULAR EM AÇO GALVANIZADO INSTALADO NAS ALTURAS 72CM E 92CM ACABAMENTO EM PINTURA ESMALTE SINTÉTICO ACETINADO NA COR AZUL BEBÊ

JANELAS					
CÓDIGO	ESPECIFICAÇÃO	DIMENSÕES (cm)			QUANTIDADE
		LARG	ALT.	PEIT.	
EQ1	JANELA DE VIDRO E ALUMÍNIO MÁXIMO-AR - EXISTENTE	50	60	240	
EQ2	JANELA DE VIDRO E ALUMÍNIO MÁXIMO-AR - EXISTENTE	145	60	240	
EQ3	JANELA DE VIDRO E ALUMÍNIO FIXA - EXISTENTE	155	160	100	
EQ4	JANELA DE VIDRO E ALUMÍNIO FIXA - EXISTENTE	200	160	100	
EQ5	JANELA DE VIDRO E ALUMÍNIO MÁXIMO-AR - EXISTENTE	285	60	240	
EQ6	JANELA DE VIDRO E ALUMÍNIO FIXA - EXISTENTE	290	60	240	
EQ7	JANELA DE VIDRO E ALUMÍNIO MÁXIMO-AR - EXISTENTE	290	150	150	
EQ8	JANELA DE VIDRO E ALUMÍNIO MÁXIMO-AR - EXISTENTE	232	60	240	
EQ9	JANELA DE VIDRO E ALUMÍNIO MÁXIMO-AR - EXISTENTE	325	150	150	

ESPECIFICAÇÕES					
VER ESPECIFICAÇÕES COMPLETAS NO MEMORIAL DESCRITIVO					
PISO					
01	PISO GRANITINA, NA COR CINZA CLARO, COM ACABAMENTO ANTIDERRAPANTE E JUNTA DE DILATAÇÃO A CADA 2M PARA CONTORNOS				
PAREDE					
01	PINTURA ACRILICA COR BRANCO GELO				
02	BARRADO, NA ALTURA DE 1M DO PISO ACABADO, COM TINTA ESMALTE SINTÉTICO ACETINADO NA COR AZUL BEBÊ				
03	REVESTIMENTO EM PORCELANATO, ACABAMENTO ACETINADO, COR BRANCO, DIM.: 30X60CM.				
06	PASTILHA CERÂMICA 10X10CM, NA COR AZUL BEBÊ. VER DETALHAMENTO EM PROJETO.				
LOUÇAS E PEÇAS VINCULADAS					
LV1	LAVATÓRIO SUSPENSO COR BRANCO COM DIMENSÕES DE 32,5 X43 CM				
TORNEIRAS E REGISTROS					
TR1	TORNEIRA DE MESA, BICA BAIXA, ACABAMENTO CROMADO, COM FECHAMENTO AUTOMÁTICO				
PEÇAS DE GRANITO					
B1	BANCADA EM GRANITO POLIDO NAS FACES EXPOSTAS. TESTEIRA E RODAPÉ DE 7CM. VER PROJETO. GRANTITO CINZA ANDERSSONIA				
B2	BANCADA EM GRANITO POLIDO NAS FACES EXPOSTAS. TESTEIRA E RODAPÉ DE 7CM. VER PROJETO. GRANTITO CINZA ANDERSSONIA				
PR1	PRATELEIRA EM GRANITO POLIDO NAS FACES EXPOSTAS (VER MEDIDAS EM PROJETO), TESTEIRA DE 7CM. GRANTITO CINZA ANDERSSONIA				
PT1	PEITORIL EM GRANITO POLIDO NAS FACES EXPOSTAS, COM PINGADEIRA DE 2CM EM AMBOS OS LADOS. VER MEDIDAS EM PROJETO. GRANTITO CINZA ANDERSSONIA				
DIV3	DIVISÓRIA EM GRANITO POLIDO NAS FACES EXPOSTAS, VER MEDIDAS EM PROJETO. GRANTITO CINZA ANDERSSONIA				
RO	RODAPE, ALTURA DE 7CM, EM GRANITO POLIDO NAS FACES EXPOSTAS, VER MEDIDAS EM PROJETO. GRANTITO CINZA ANDERSSONIA				
DIVERSOS					
DIV1	ANTEPARO, EM VIDRO TEMPERADO 10MM INCOLOR, ALTURA CONFORME PROJETO. ESTRUTURA DE FIXAÇÃO EM ALUMINIO COR NATURAL				
DIV2	DIVISÓRIA, EM VIDRO TEMPERADO 8MM INCOLOR, ALTURA CONFORME PROJETO. ESTRUTURA DE FIXAÇÃO EM ALUMINIO COR PRETA				
DIV4	DIVISÓRIA EM FÓRMICA, COR CINZA CLARO, ALTURA CONFORME PROJETO.				
AE1	ARMÁRIO EM MDF, NA COR BRANCA, SOB O BANCADA. VER DETALHAMENTO EM PROJETO.				
AE2	ARMÁRIO EM MDF, NA COR BRANCA NA ALTURA DE 270CM. CONFERIR MEDIDAS EM PROJETO				
BM	BATE-MACA CURVO EM PVC NA COR DRIFT WOOD COM 12,70CM DE ALTURA - (ÁREA = 95,00m)				
BM2	BATE-MACA E CORRIMÃO EM PVC NA COR DRIFT WOOD COM 14,00 CM DE ALTURA - (ÁREA = 117,28m)				
PD	PIA DE DESPEJO (EXPURGO) EM AÇO INOX POLIDO (DIÂMETRO DE 30CM)				
LEGENDA					
EXISTENTE JARDIM ÁREA PERMEÁVEL INÍCIO DO ASSENTAMENTO DO PISO					
SIMBOLOGIA					
X	PISO	X	TETO	XX	DIVERSOS
X	PAREDE	X	RODAPE	XX	ESQUADRIAS
E EXISTENTE A SER MANTIDO					
QUADRO DE ÁREAS					
ÁREA CONSTRUIDA EXISTENTE	1.726,66M²	ÁREA PERMEÁVEL	146,77M²	TAXA DE OCUPAÇÃO	%
ÁREA A DEMOLIR	-	ÁREA DE PROJEÇÃO	1.726,66M²	TAXA DE PERMEABILIDADE	%
ÁREA A CONSTRUIR	-	ÁREA TOTAL CONSTRUIDA	1.726,66M²	ÁREA TOTAL DO LOTE	M²
NOTAS					
OBSERVAÇÕES GERAIS:					
1 - CONFERIR MEDIDAS NO LOCAL					
2 - NÃO UTILIZAR ESCALA SOBRE PAPEL					
3 - EM CASO DE CONFLITO DE COTAS, PREVALEÇA A DO DESENHO DE MAIOR ESCALA					
4 - EM CASO DE DÚVIDAS, CONSULTE SEMPRE O RESPONSÁVEL TÉCNICO					
5 - REPRODUÇÃO TOTAL OU PARCIAL, DESDE DESENHO ESTÁ PROIBIDA, DIREITOS AUTORAIS RESERVADOS DE ACORDO COM A LEI FEDERAL 9.610 DE 19 FEVEREIRO DE 1998					
19 FEVEREIRO DE 1998					
REVISÃO					
00	EMISSÃO INICIAL	EXE	DANIELE BARBOSA	DEBORA LACERDA	06/2025
01	EMISSÃO INICIAL	EXE	DANIELE BARBOSA	DEBORA LACERDA	07/2025
02	REVISÃO	EXE	CAMILA BONFIM	DEBORA LACERDA	08/2025
TIPOS DE EMISSÃO					
ATP - ANTEPROJETO BSC - BÁSICO EXE - EXECUTIVO		APV - APROVADO PCT - P/ CONSTRUÇÃO ASB - AS BUILT		CNC - CANCELADO	
ELABORAÇÃO:					
CONSÓRCIO DIAMANTE ENGENHARIA					
AV. BARÃO HOMEM DE MELO, Nº 3280, NOVA GRANADA					
BELO HORIZONTE - MG - CEP: 30464-080					
TEL.: (31) 3347-4405 / (31) 3347-7079 / (31) 3571-1920					
EMAIL: consorcio@consorciodiamanteengenharia.com.br					
REALIZAÇÃO:					
PREFEITURA MUNICIPAL DE SABARÁ					
RUA MARQUES DE SAPUCAIA, 317, CENTRO					
SABARÁ - MG - CEP: 34000-000					
TEL.: (31) 3672-7672					
PROJETO DE OBRA DE MELHORIAS PARA AMPLIAÇÃO DAS METAS FÍSICAS DA MATERNIDADE DE SABARÁ					
RUA DAS NAÇÕES, SN - BARRIO NAÇÕES UNIDAS, CIDADE SABARÁ-MG					
PROJETO DE ARQUITETURA					
RESPONSÁVEL TÉCNICO:			CONTRATANTE DO PROJETO:		
DEBORA EVELYN CALDEIRA DE LACERDA CRA-0010707-2			RESPONSÁVEL DA CONTRATANTE		
DATA: 06/08/2025			ESCALA: INDICADA		
TÍTULO DOS DESENHOS: DETALHAMENTO DOS ARMÁRIOS FACHADAS			PRJ:ARQ		
DIREITOS AUTORAIS RESERVADOS. PROIBIDO REPRODUÇÃO, DIVULGAÇÃO OU ALTERAÇÃO SEM ORDEM EXPRESSA DO AUTOR.			FRANCHA: 16/16		
TÍTULO DOS DESENHOS: PRJ-16160-EXE-ARQ-REV02					

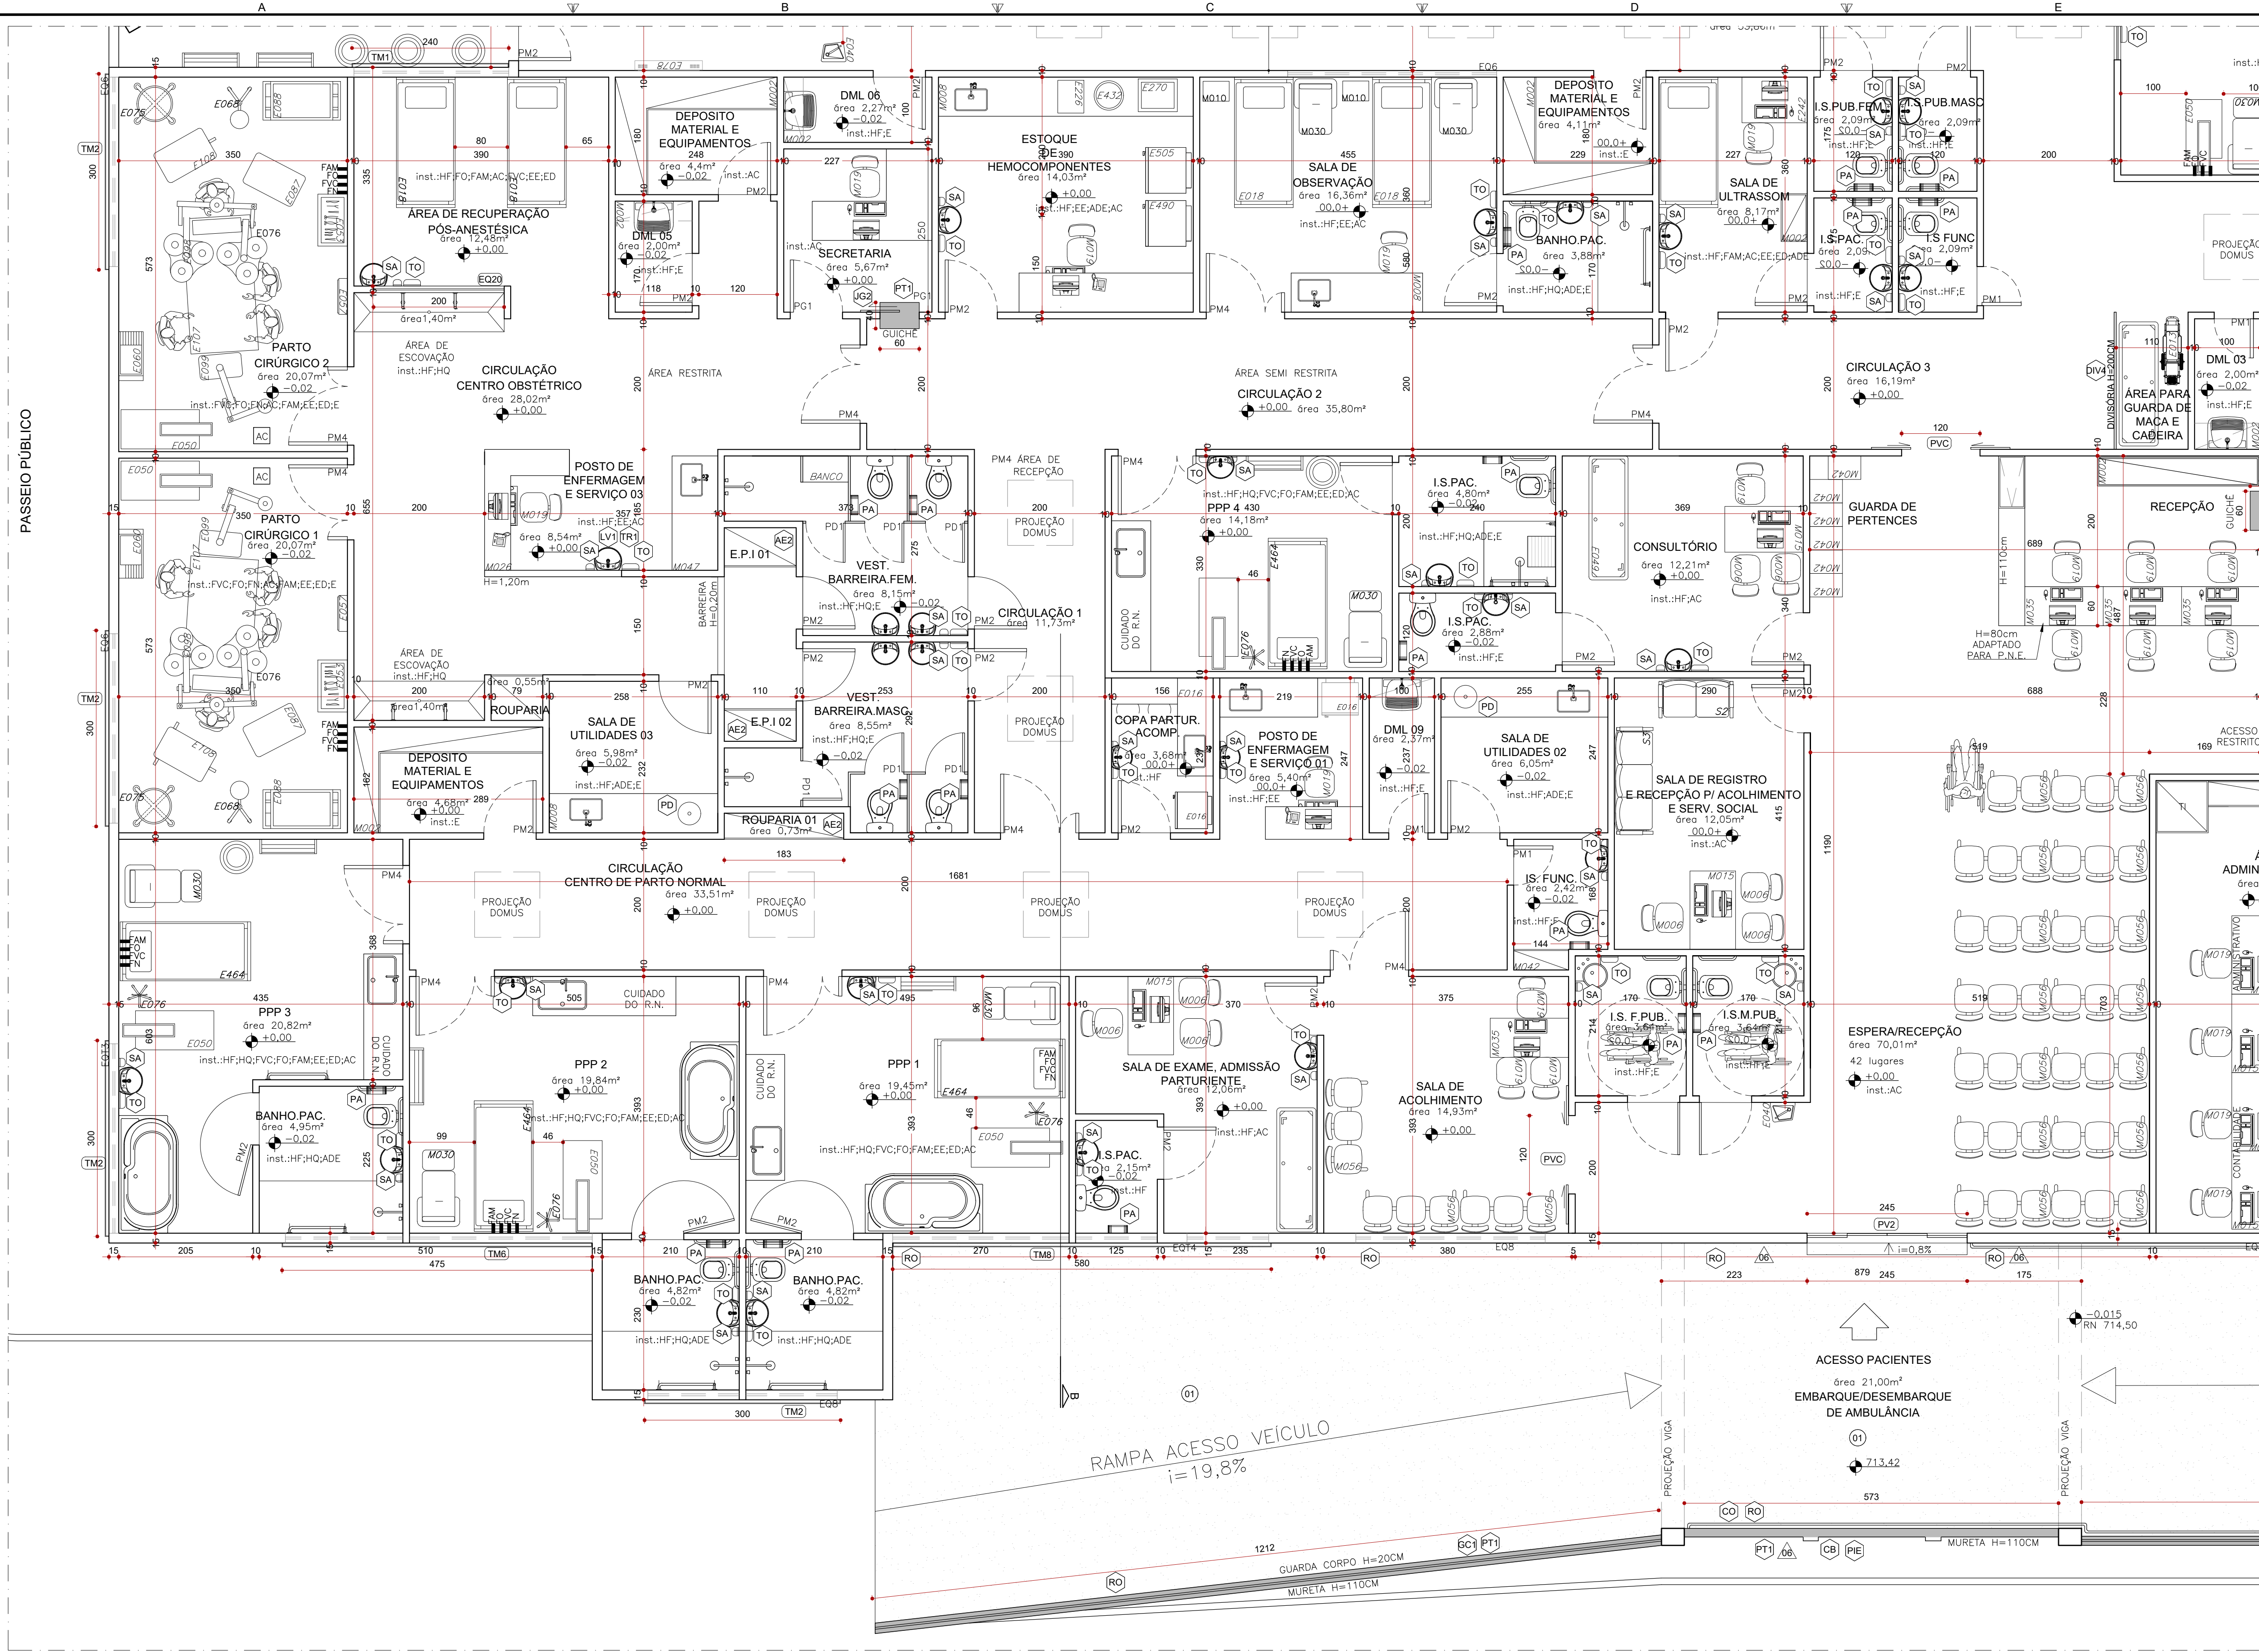

PLANTA - SEÇÃO 03
ESCALA: 1:50

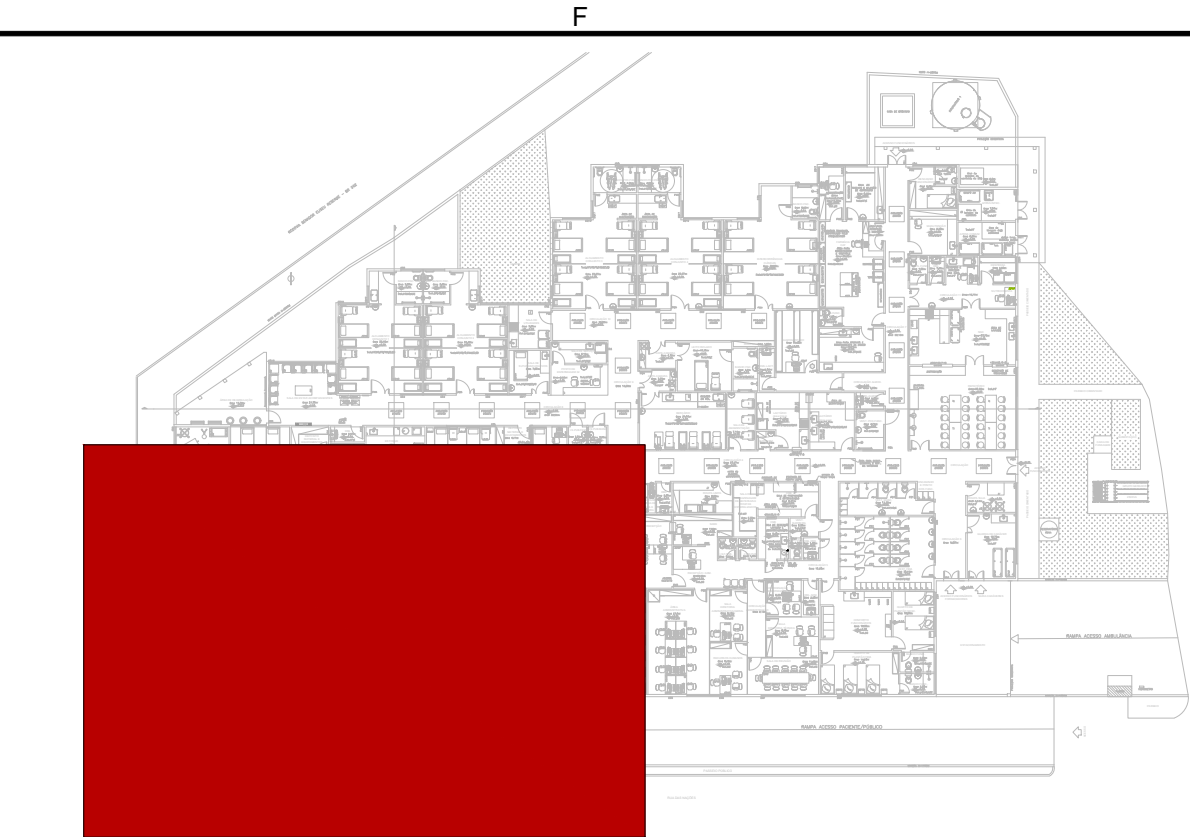

MAPA CHAVE - SEÇÃO 03

SEM ESCALA

CB	COBOGO CERÂMICO RÚSTICO RETO QUADRADO 18X18CM
PIE	PLACA DE IDENTIFICAÇÃO DA OBRA EM CHAPA GALVANIZADA
CM	CHAPÉU DE MURO TRIANGULAR EM CONCRETO DE 15CM
CH	CHAPIM METÁLICO
ACESSÓRIOS	
SA	SABONETEIRA EM PLÁSTICO ABS DE SPRAY, NA COR BRANCA, COM CAPACIDADE PARA 900 ML
PA	PORTA PAPEL HIGIÊNICO ROLÃO EM PLÁSTICO ABS, SUPORTE PARA ROLÃO DE 300 A 400MM
TO	TOALHEIRA DE PAPEL INTERFOLADO EM PLÁSTICO ABS, COR BRANCO/CINZA

EQUIPAMENTOS	
SC1	GUARDA CORPO METÁLICO COM BARRAS DE SEÇÃO CIRCULAR EM AÇO GALVANIZADO H=20CM. ACABAMENTO EM PINTURA ESMALTE SINTÉTICO ACETINADO NA COR AZUL BEBÊ.
CO	CORRIMÃO DUPLO METÁLICO SEÇÃO CIRCULAR EM AÇO GALVANIZADO INSTALADO NAS ALTURAS 72CM E 92CM. ACABAMENTO EM PINTURA ESMALTE SINTÉTICO ACETINADO NA COR AZUL BEBÊ.


PORTAS					
CÓDIGO	ESPECIFICAÇÃO	DIMENSÕES (cm)			QUANTIDADE
		LARG.	ALT.	PEIT.	
PV1	PORTA DE ABRIR EM VIDRO TEMPERADO 8MM INCOLOR - NOVO ESTRUTURA EM PERIS DE ALUMINIO EXTRUDIDO E PINTURA ELETROSTÁTICA PRETA	120	210	-	
PV2	PORTA AUTOMÁTICA DE CORRER, VIDRO TEMPERADO 10MM INCOLOR, COM SENSOR: NOVOPREVER SOBRE A PORTA CORTINA DE AR CONDICIONADO, CONFORME NORMAS DA VIGI	245	210	-	
VN1	PORTA VENEZIANA TELADA - EXISTENTE	120	210	-	

PM1	PORTA DE MADEIRA - EXISTENTE	60	210	-
PM2	PORTA DE MADEIRA - EXISTENTE	80	210	-
PM3	PORTA DE MADEIRA - EXISTENTE	90	210	-
PM4	PORTA DE MADEIRA - EXISTENTE	120	210	-
PM5	PORTA DE MADEIRA - EXISTENTE	110	210	-
PG1	PORTA DE MADEIRA - GUICHÊ - EXISTENTE	80	210	-
PD1	PORTA DIVISÓRIA - EXISTENTE	60	180	-
PD2	PORTA DIVISÓRIA - EXISTENTE	80	180	-
PD3	PORTA DIVISÓRIA EM FÓRMICA NA COR BRANCA - NOVA	80	210	-
PML	PORTINHOLA DE METALON. ESTRUTURA VAZADA PINTADA COM ESMALTE SINTÉTICO ACETINADO NA COR BRANCO GELO - NOVA	74	200	-
PVC	PORTA DE CORRER (COM TRILHO SUSPENSO) EM VIDRO TEMPERADO INCOLOR ESP. 10 MM E BORDA DE ALUMÍNIO LINHA 25, COM ACABAMENTO NATURAL - NOVA	120	214	-

JANELAS						
CÓDIGO	ESPECIFICAÇÃO	DIMENSÕES (cm)			QUANTIDADE	
		LARG.	ALT.	PEIT.		
EQ01	JANELA DE VIDRO E ALUMÍNIO MÁXIMO-AR - EXISTENTE	50	60	240		
EQ02	JANELA DE VIDRO E ALUMÍNIO MÁXIMO-AR - EXISTENTE	145	60	240		
EQ03	JANELA DE VIDRO E ALUMÍNIO FIXA - EXISTENTE	155	160	100		
EQ04	JANELA DE VIDRO E ALUMÍNIO FIXA - EXISTENTE	200	160	100		
EQ05	JANELA DE VIDRO E ALUMÍNIO MÁXIMO-AR - EXISTENTE	285	60	240		
EQ06	JANELA DE VIDRO E ALUMÍNIO FIXA - EXISTENTE	290	60	240		
EQ07	JANELA DE VIDRO E ALUMÍNIO MÁXIMO-AR - EXISTENTE	290	150	150		
EQ08	JANELA DE VIDRO E ALUMÍNIO MÁXIMO-AR - EXISTENTE	232	60	240		
EQ09	JANELA DE VIDRO E ALUMÍNIO MÁXIMO-AR - EXISTENTE	325	150	150		
EQ10	JANELA DE VIDRO E ALUMÍNIO MÁXIMO-AR - EXISTENTE	370	150	150		
EQ12	JANELA DE VIDRO E ALUMÍNIO MÁXIMO-AR - EXISTENTE	631	150	150		
EQ13	JANELA DE VIDRO E ALUMÍNIO MÁXIMO-AR - EXISTENTE	1530	150	150		
EQ14	JANELA DE VIDRO E ALUMÍNIO MÁXIMO-AR - EXISTENTE	1615	150	150		
EQ19	JANELA DE VIDRO E ALUMÍNIO MÁXIMO-AR - EXISTENTE	265	60	240		
EQ18	JANELA DE VIDRO E ALUMÍNIO MÁXIMO-AR - EXISTENTE	446	60	150		
EQ17	JANELA DE VIDRO E ALUMÍNIO MÁXIMO-AR - EXISTENTE	110	60	240		
EQ19	JANELA DE VIDRO E ALUMÍNIO MÁXIMO-AR - EXISTENTE	190	60	240		
EQ20	JANELA FIXA DE VIDRO TEMPERADO DE 10MM E ESTRUTURA EM ALUMÍNIO - NOVA	200	160	100		
EQ01	JANELA DE VIDRO E ALUMÍNIO TELADA - EXISTENTE	100	60	240		
EQ02	JANELA DE VIDRO E ALUMÍNIO TELADA - EXISTENTE	531	60	240		
EQ03	JANELA DE VIDRO E ALUMÍNIO TELADA - EXISTENTE	290	60	240		
EQ04	JANELA DE VIDRO E ALUMÍNIO TELADA - EXISTENTE	470	60	240		
TM01	REQUADRO FIXO EM PERFIL DE ALUMÍNIO NATURAL E TELA MILIMÉTRICA NA JANELA - NOVO	240	70	240		
TM02	REQUADRO FIXO EM PERFIL DE ALUMÍNIO NATURAL E TELA MILIMÉTRICA NA JANELA - NOVO	300	70	240		

LEGENDA:

	BATE-MACA CURVO EM PVC NA COR AZUL (W. BLUE) COM 12,70CM DE ALTURA - ÁREA = 95,00M
	BATE-MACA E CORRIMÃO EM PVC NA COR AZUL (W. BLUE) COM 14,00 CM DE ALTURA - ÁREA = 117,28M
	CHAPÉU DE MURO TRIANGULAR EM CONCRETO DE 15CM - ÁREA = 52,77M
	GUARDA-CORPO SOBRE MURETA, NA ALTURA DE 20CM, EM AÇO GALVANIZADO COM PINTURA ESMALTE SINTÉTICO ACETINADO NA COR AZUL BEBÊ (ÁREA=40,12M)
	CORRIMÃO DUPLO INSTALADO NA ALTURA DE 72 E 92CM DO PISO ACABADO, EM AÇO GALVANIZADO COM PINTURA ESMALTE SINTÉTICO ACETINADO COR AZUL BEBÊ (ÁREA=63,83M)
	BARRADO, NA ALTURA DE 1M DO PISO ACABADO, COM TINTA ESMALTE SINTÉTICO ACETINADO NA COR AZUL BEBÊ (ÁREA=322,37M)

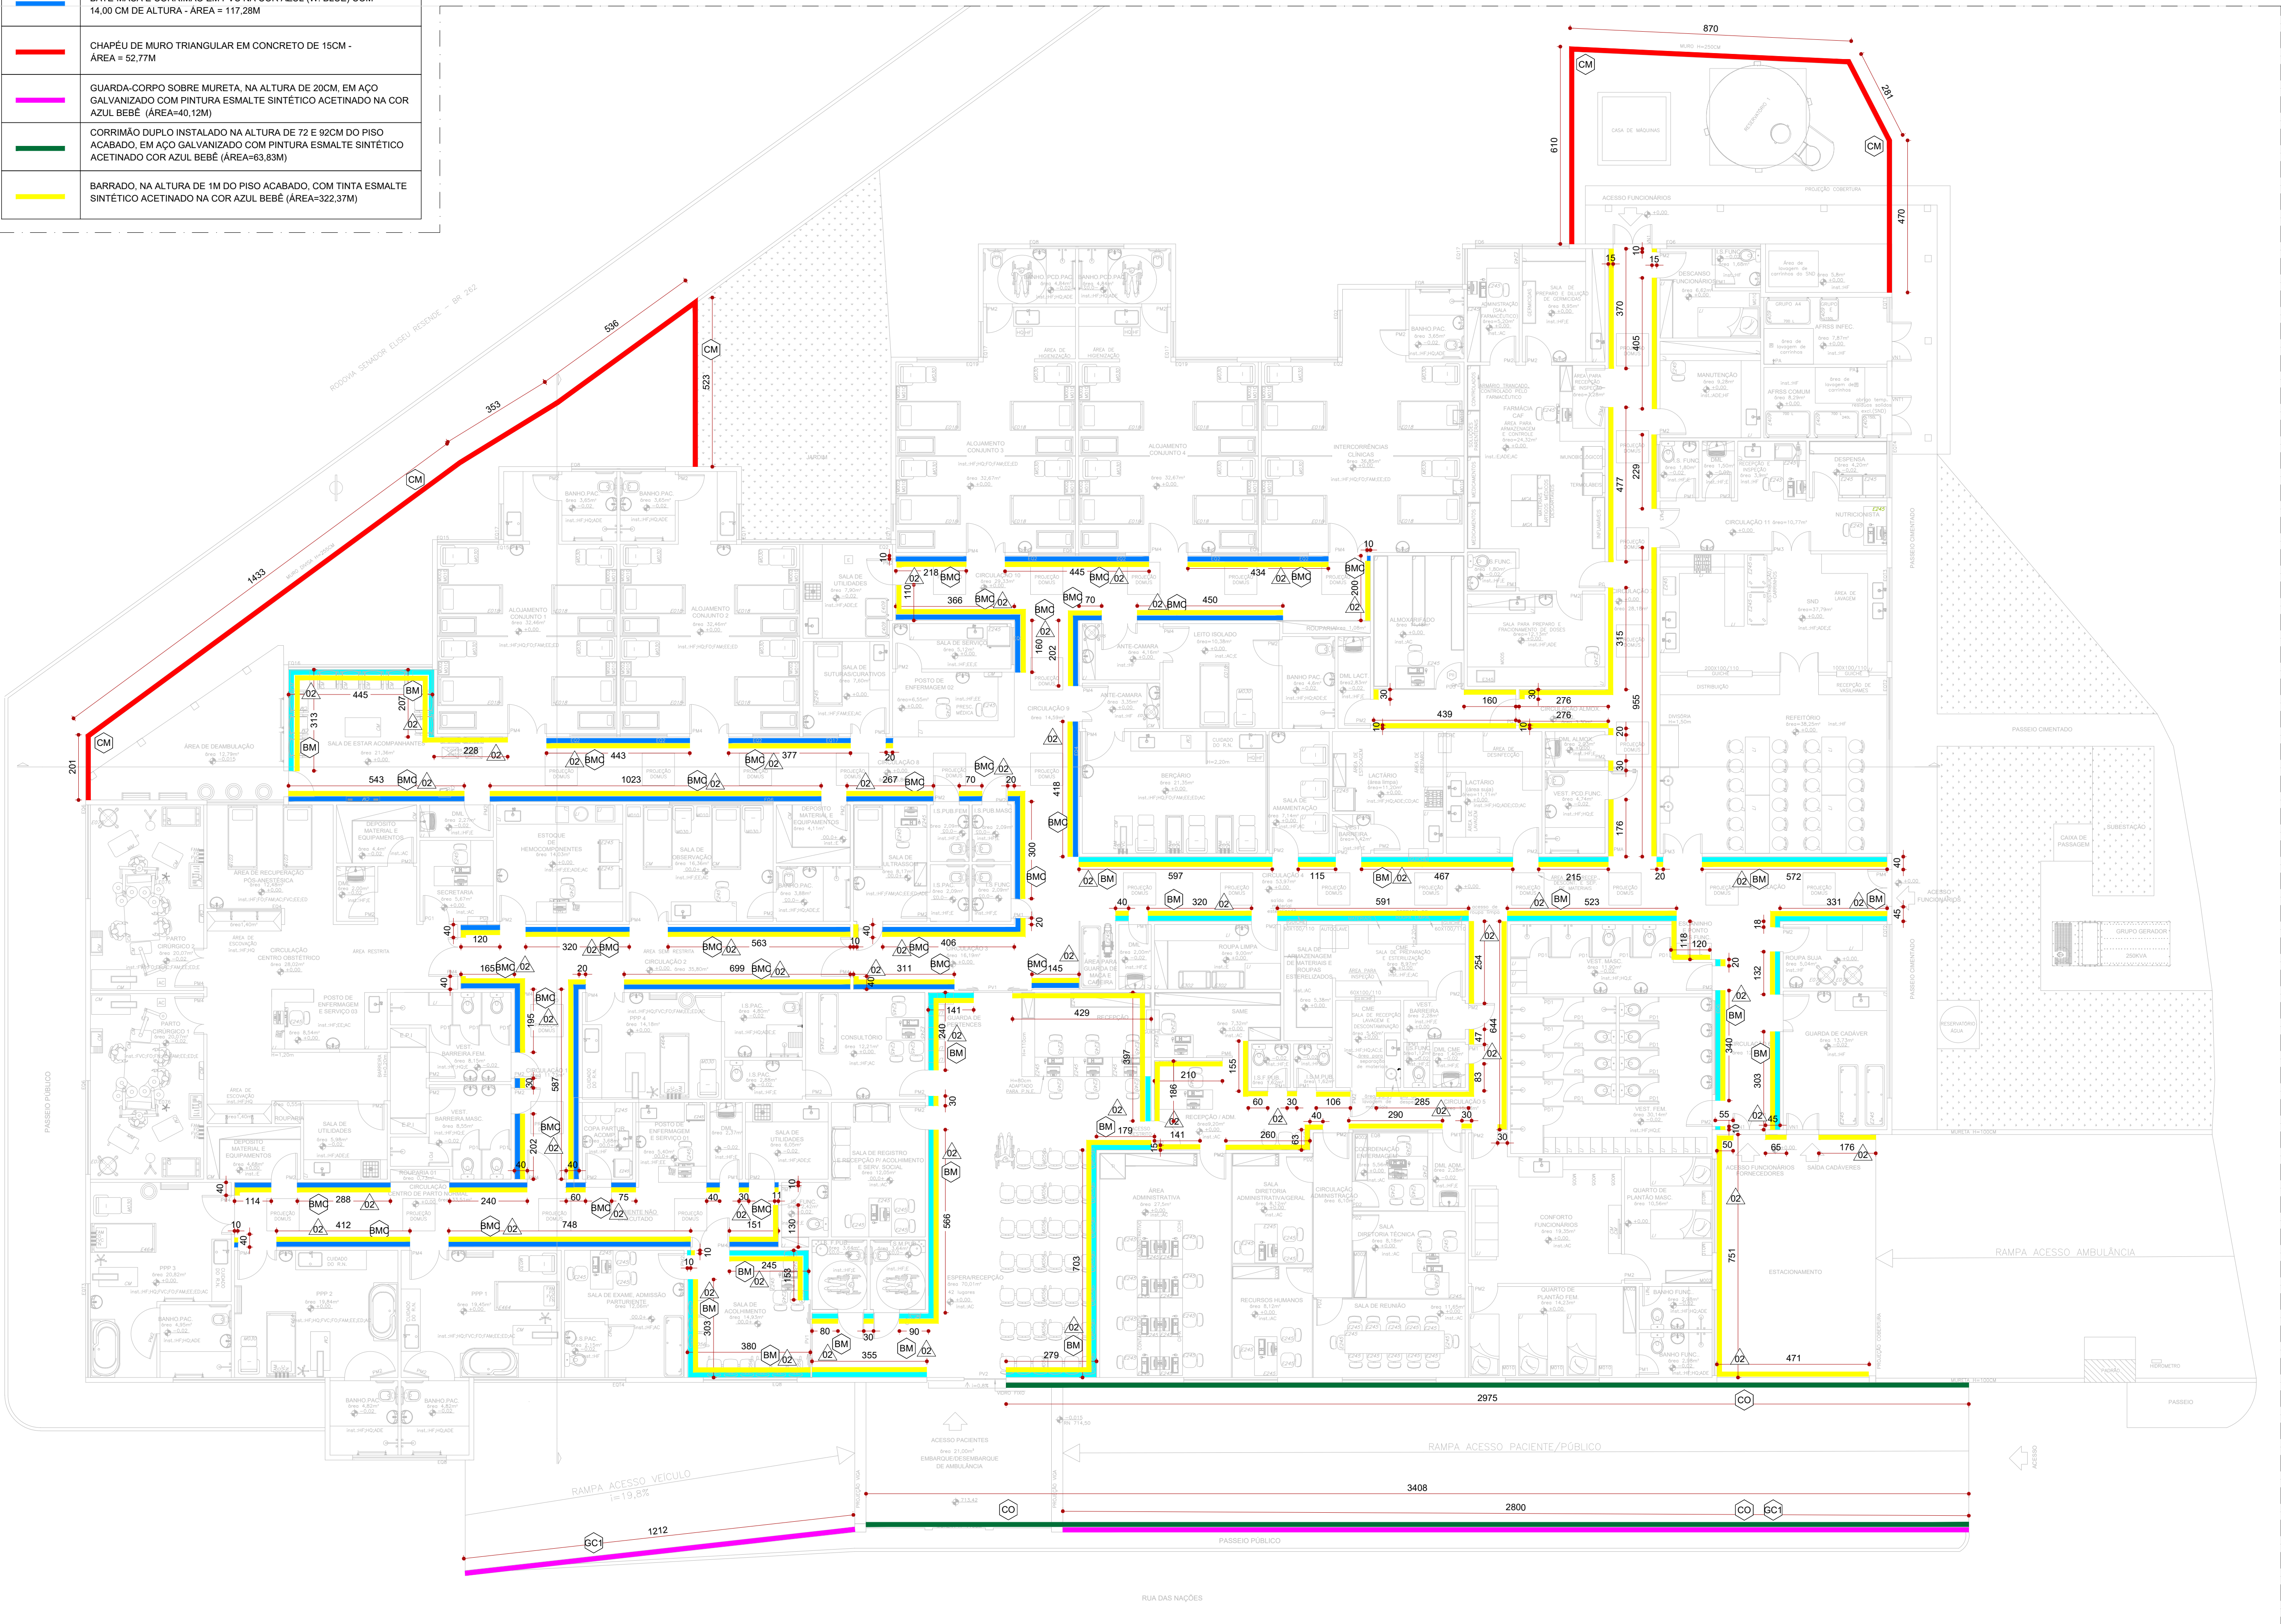

PLANTA - INDICAÇÃO DOS MATERIAIS

ESCALA: 1/100

CB	COBOGÓ CERÂMICO RÚSTICO RETO QUADRADO 18X18CM			
PIE	PLACA DE IDENTIFICAÇÃO DA OBRA EM CHAPA GALVANIZADA			
CM	CHAPÉU DE MURO TRIANGULAR EM CONCRETO DE 15CM			
CH	CHAPIM METÁLICO			
ACESSÓRIOS				
SA	SABONETEIRA EM PLÁSTICO ABS DE SPRAY, NA COR BRANCA, COM CAPACIDADE PARA 900 ML			
PA	PORTA PAPEL HIGIÊNICO ROLÃO EM PLÁSTICO ABS, SUPORTE PARA ROLÔ DE 300 A 400M			
TO	TOALHEIRA DE PAPEL INTERFOLEADO EM PLÁSTICO ABS, COR BRANCO/CINZA			
EQUIPAMENTOS				
GC1	GUARDA CORPO METÁLICO COM BARRAS DE SEÇÃO CIRCULAR EM AÇO GALVANIZADO H=20CM.			
CO	CORRIMÃO DUPLO METÁLICO SEÇÃO CIRCULAR EM AÇO GALVANIZADO INSTALADO NAS ALTURAS 72CM E 92CM			
ACABAMENTO EM PINTURA ESMALTE SINTÉTICO ACETINADO NA COR AZUL BEBÊ				
PORTAS				
CÓDIGO	ESPECIFICAÇÃO	DIMENSÕES (cm)		QUANTID.
		LARG.	ALT.	PEIT.
PV1	PORTA DE ABRIR EM VIDRO TEMPERADO 8MM INCOLOR - NOVO	120	210	-
PV2	PORTA AUTOMÁTICA DE CORRER, VIDRO TEMPERADO 10MM INCOLOR, COM SENSOR: NOVOCHEVERA SOBRE A PORTA CORTINA DE AR CONDICIONADO, CONFORME NORMAS DA VISA	245	210	-
VN1	PORTA VENEZIANA TELADA - EXISTENTE	120	210	-
PM1	PORTA DE MADEIRA - EXISTENTE	60	210	-
PM2	PORTA DE MADEIRA - EXISTENTE	80	210	-
PM3	PORTA DE MADEIRA - EXISTENTE	90	210	-
PM4	PORTA DE MADEIRA - EXISTENTE	120	210	-
PM5	PORTA DE MADEIRA - EXISTENTE	110	210	-
PG1	PORTA DE MADEIRA - GUICHÊ - EXISTENTE	80	210	-
PD1	PORTA DIVISÓRIA - EXISTENTE	60	180	-
PD2	PORTA DIVISÓRIA - EXISTENTE	80	180	-
PD3	PORTA DIVISÓRIA EM FÓRMICA NA COR BRANCA - NOVA	80	210	-
PML	PORTINHOLA DE METALON, ESTRUTURA VAZADA PINTADA COM ESMALTE SINTÉTICO ACETINADO NA COR BRANCO GELO - NOVA	74	200	-
PVC	PORTA DE CORRER (COM TRILHO SUSPENSO) EM VIDRO TEMPERADO INCOLOR ESP. 10 MM E BORDA DE ALUMÍNIO LINHA 25, COM ACABAMENTO NATURAL - NOVA	120	214	-
PLACAS				
		LARG.	ALT.	PEIT.
EQ1	JANELA DE VIDRO E ALUMÍNIO MÁXIMO-AR - EXISTENTE	50	60	240
EQ2	JANELA DE VIDRO E ALUMÍNIO MÁXIMO-AR - EXISTENTE	145	60	240
EQ3	JANELA DE VIDRO E ALUMÍNIO FIXA - EXISTENTE	155	160	100
EQ4	JANELA DE VIDRO E ALUMÍNIO FIXA - EXISTENTE	200	160	100
EQ5	JANELA DE VIDRO E ALUMÍNIO MÁXIMO-AR - EXISTENTE	285	60	240
EQ6	JANELA DE VIDRO E ALUMÍNIO FIXA - EXISTENTE	290	60	240
EQ7	JANELA DE VIDRO E ALUMÍNIO MÁXIMO-AR - EXISTENTE	290	150	150
EQ8	JANELA DE VIDRO E ALUMÍNIO MÁXIMO-AR - EXISTENTE	232	60	240
EQ9	JANELA DE VIDRO E ALUMÍNIO MÁXIMO-AR - EXISTENTE	325	150	150
EQ10	JANELA DE VIDRO E ALUMÍNIO MÁXIMO-AR - EXISTENTE	370	150	150
EQ12	JANELA DE VIDRO E ALUMÍNIO MÁXIMO-AR - EXISTENTE	631	150	150
EQ13	JANELA DE VIDRO E ALUMÍNIO MÁXIMO-AR - EXISTENTE	1530	150	150
EQ14	JANELA DE VIDRO E ALUMÍNIO MÁXIMO-AR - EXISTENTE	1615	150	150
EQ15	JANELA DE VIDRO E ALUMÍNIO MÁXIMO-AR - EXISTENTE	265	60	240
EQ16	JANELA DE VIDRO E ALUMÍNIO MÁXIMO-AR - EXISTENTE	446	60	150
EQ17	JANELA DE VIDRO E ALUMÍNIO MÁXIMO-AR - EXISTENTE	110	60	240
EQ19	JANELA DE VIDRO E ALUMÍNIO MÁXIMO-AR - EXISTENTE	190	60	240
EQ20	JANELA FIXA DE VIDRO TEMPERADO DE 10MM E ESTRUTURA EM ALUMÍNIO - NOVA	200	160	100
EQ21	JANELA DE VIDRO E ALUMÍNIO TELADA - EXISTENTE	100	60	240
EQ22	JANELA DE VIDRO E ALUMÍNIO TELADA - EXISTENTE	531	60	240
EQ23	JANELA DE VIDRO E ALUMÍNIO TELADA - EXISTENTE	290	60	240
EQ24	JANELA DE VIDRO E ALUMÍNIO TELADA - EXISTENTE	470	60	240
TM1	REQUADRO FIXO EM PERFIL DE ALUMÍNIO NATURAL E TELA MILIMÉTRICA NA JANELA - NOVO	240	70	240
TM2	REQUADRO FIXO EM PERFIL DE ALUMÍNIO NATURAL E TELA MILIMÉTRICA NA JANELA - NOVO	300	70	240
TM3	REQUADRO FIXO EM PERFIL DE ALUMÍNIO NATURAL E TELA MILIMÉTRICA NA JANELA - NOVO	555	70	240
TM4	REQUADRO FIXO EM PERFIL DE ALUMÍNIO NATURAL E TELA MILIMÉTRICA NA JANELA - NOVO	185	70	240
TM5	REQUADRO FIXO EM PERFIL DE ALUMÍNIO NATURAL E TELA MILIMÉTRICA NA JANELA - NOVO	550	70	240
TM6	REQUADRO FIXO EM PERFIL DE ALUMÍNIO NATURAL E TELA MILIMÉTRICA NA JANELA - NOVO	475	70	240
TM7	REQUADRO FIXO EM PERFIL DE ALUMÍNIO NATURAL E TELA MILIMÉTRICA NA JANELA - NOVO	85	70	240
TM8	REQUADRO FIXO EM PERFIL DE ALUMÍNIO NATURAL E TELA MILIMÉTRICA NA JANELA - NOVO	580	70	240
JG1	JANELA GUICHÊ DE ABRIR EM VIDRO TEMPERADO 8MM INCOLOR - NOVO	100	100	110
JG2	JANELA GUICHÊ DE CORRER EM VIDRO TEMPERADO 8MM INCOLOR - NOVO	60	64	110

ESPECIFICAÇÕES

VER ESPECIFICAÇÕES COMPLETAS NO MEMORIAL DESCRITIVO

PISO

01 PISO GRANITINA, NA COR CINZA CLARO, COM ACABAMENTO ANTIDERRAPANTE E JUNTA DE DILATAÇÃO A CADA 2M

PREVER CONTRAPISO

PAREDE

01 PINTURA ACRILICA COR BRANCO GELO

02 BARRADO, NA ALTURA DE 1M DO PISO ACABADO, COM TINTA ESMALTE SINTÉTICO ACETINADO NA COR AZUL BEBÊ

03 REVESTIMENTO EM PORCELANATO, ACABAMENTO ACETINADO, COR BRANCO, DIM.: 30X60CM.

06 PASTILHA CERÂMICA 10X10CM, NA COR AZUL BEBÊ, VER DETALHAMENTO EM PROJETO.

LOUÇAS E PEÇAS VINCULADAS

01 LAVATÓRIO SUSPENSO COR BRANCO COM DIMENSÕES DE 32,5 X43 CM

TORNEIRAS E REGISTROS

01 TORNEIRA DE MESA, BICA BAIXA, ACABAMENTO CROMADO, COM FECHAMENTO AUTOMÁTICO

PEÇAS DE GRANITO

01 BANCADA EM GRANITO POLIDO NAS FACES EXPOSTAS. TESTEIRA E RODAPÉ DE 7CM. VER PROJETO.

02 BANCADA EM GRANITO POLIDO NAS FACES EXPOSTAS. TESTEIRA E RODAPÉ DE 7CM. VER PROJETO.

03 PRATELEIRA EM GRANITO POLIDO NAS FACES EXPOSTAS (VER MEDIDAS EM PROJETO), TESTEIRA DE 7CM.

04 PETITOL EM GRANITO POLIDO NAS FACES EXPOSTAS, COM PINGADEIRA DE 2CM EM AMBOS OS LADOS.

05 VER MEDIDAS EM PROJETO, GRANITO CINZA ANDORINHA.

06 DIVISÓRIA EM GRANITO POLIDO NAS FACES EXPOSTAS, VER MEDIDAS EM PROJETO.

07 RODAPÉ, ALTURA DE 7CM, EM GRANITO POLIDO NAS FACES EXPOSTAS, VER MEDIDAS EM PROJETO.

08 GRANITO CINZA ANDORINHA.

DIVERSOS

01 ANTEPARO, EM VIDRO TEMPERADO 10MM INCOLOR, ALTURA CONFORME PROJETO.

02 DIVISÓRIA, EM VIDRO TEMPERADO 8MM INCOLOR, ALTURA CONFORME PROJETO.

03 ESTRUTURA DE FIXAÇÃO EM ALUMÍNIO COR PRETA.

04 DIVISÓRIA EM FÓRMICA, COR CINZA CLARO, ALTURA CONFORME PROJETO.

05 ARMÁRIO EM MDF, NA COR BRANCA, SOB O BANCADA, VER DETALHAMENTO EM PROJETO.

06 ARMÁRIO EM MDF, NA COR BRANCA NA ALTURA DE 270CM. CONFERIR MEDIDAS EM PROJETO

07 BATE-MACA CURVO EM PVC NA COR DRIFT WOOD COM 12,70CM DE ALTURA - (ÁREA = 95,00m)

08 BATE-MACA E CORRIMÃO EM PVC NA COR DRIFT WOOD COM 14,00 CM DE ALTURA - (ÁREA = 117,28m)

09 PIA DE DESPEJO (EXPURGO) EM AÇO INOX POLIDO (DIÂMETRO DE 30CM)

LEGENDA

EXISTENTE

JARDIM

ÁREA PERMEÁVEL

INÍCIO DO ASSENTAMENTO DO RENO

SIMBOLOGIA

01 PISO

02 PAREDE

03 TETO

04 RODAPÉ

05 DIVERSOS

06 ESQUADRIAS

EXISTENTE A SER MANTIDO

QUADRO DE ÁREAS

ÁREA CONSTRUÍDA EXISTENTE	1.726,66M²	ÁREA PERMEÁVEL	146,77M²	TAXA DE OCUPAÇÃO	%
ÁREA A DEMOLIR	-	ÁREA DE PROJEÇÃO	1.726,66M²	TAXA DE PERMEABILIDADE	%
ÁREA A CONSTRUIR	-	ÁREA TOTAL CONSTRUÍDA	1.726,66M²	ÁREA TOTAL DO LOTE	M²

NOTAS

01 - CONFERIR MEDIDAS NO LOCAL

02 - NÃO UTILIZAR ESCALA SOBRE PAPEL

03 - EM CASO DE CONFLITO DE COTAS, PREVALECE A DO DESENHO DE MAIOR ESCALA

04 - EM CASO DE DÚVIDAS, CONSULTE SEMPRE O RESPONSÁVEL TÉCNICO

05 - REPRODUÇÃO TOTAL OU PARCIAL DESTES DESENHOS ÉSTA PROIBIDA, DIREITOS AUTORAIS RESERVADOS DE ACORDO COM A LEI FEDERAL Nº 610 DE 19 FEVEREIRO DE 1998

REVISÃO

REVISÃO	DESCRIÇÃO	TIPO	ELABORADO	VERIFICADO	DATA
00	EMISSION INICIAL	EXE	DANIELE BARBOSA	DEBORA LACERDA	06/2025
01	EMISSION INICIAL	EXE	DANIELE BARBOSA	DEBORA LACERDA	07/2025
02	REVISÃO	EXE	CAMILA BONFIM	DEBORA LACERDA	08/2025

TIPOS DE EMISSÃO

ATP - ANTEPROJETO	APV - APROVADO	CNC - CANCELADO
BSC - BÁSICO	PCT - P/ CONSTRUÇÃO	
EXE - EXECUTIVO	ASB - AS BUILT	

ELABORAÇÃO:

CONSÓRCIO DIAMANTE ENGENHARIA

AV. BARÃO HOJEV DE MELO, Nº 3280, NOVA GRANADA

BELO HORIZONTE - MG - CEP: 30464-080

TEL.: (31) 3347-4405 / (31) 3347-7079 / (31) 3571-1920

EMAIL: contato@consorciodiamanteengenharia.com.br

REALIZAÇÃO:

PREFEITURA MUNICIPAL DE SABARÁ

RUA MARQUES DE SAPUCAIA, 317, CENTRO

SABARÁ - MG - CEP: 34005-000

TEL: (31) 3672-7672

PROJETO DE OBRA DE MELHORIAS PARA AMPLIAÇÃO DAS METAS FÍSICAS DA MATERNIDADE DE SABARÁ

RUA DAS NAÇÕES, SN - BARRIO NAÇÕES UNIDAS, CIDADE SABARÁ-MG

PROJETO DE ARQUITETURA

RESPONSÁVEL TÉCNICO:

CONTRATANTE DO PROJETO:

RESPONSÁVEL DA CONTRATANTE

DATA: 08/08/2025

ESCALA: INDICADA

CÓDIGO: PROJ-ARQ

TÍTULO DOS DESENHOS: PLANTA - INDICAÇÃO DOS MATERIAIS


FRANCHA: 07/16

DIREITOS AUTORAIS RESERVADOS. PROIBIDO REPRODUÇÃO, DIVULGAÇÃO OU ALTERAÇÃO SEM ORDEM EXPRESSA DO AUTOR.

TÍTULO DOS DESENHOS: PROJ-ARQ-EXE-ARQ-REV02

41 ALONGADO

110x105mm

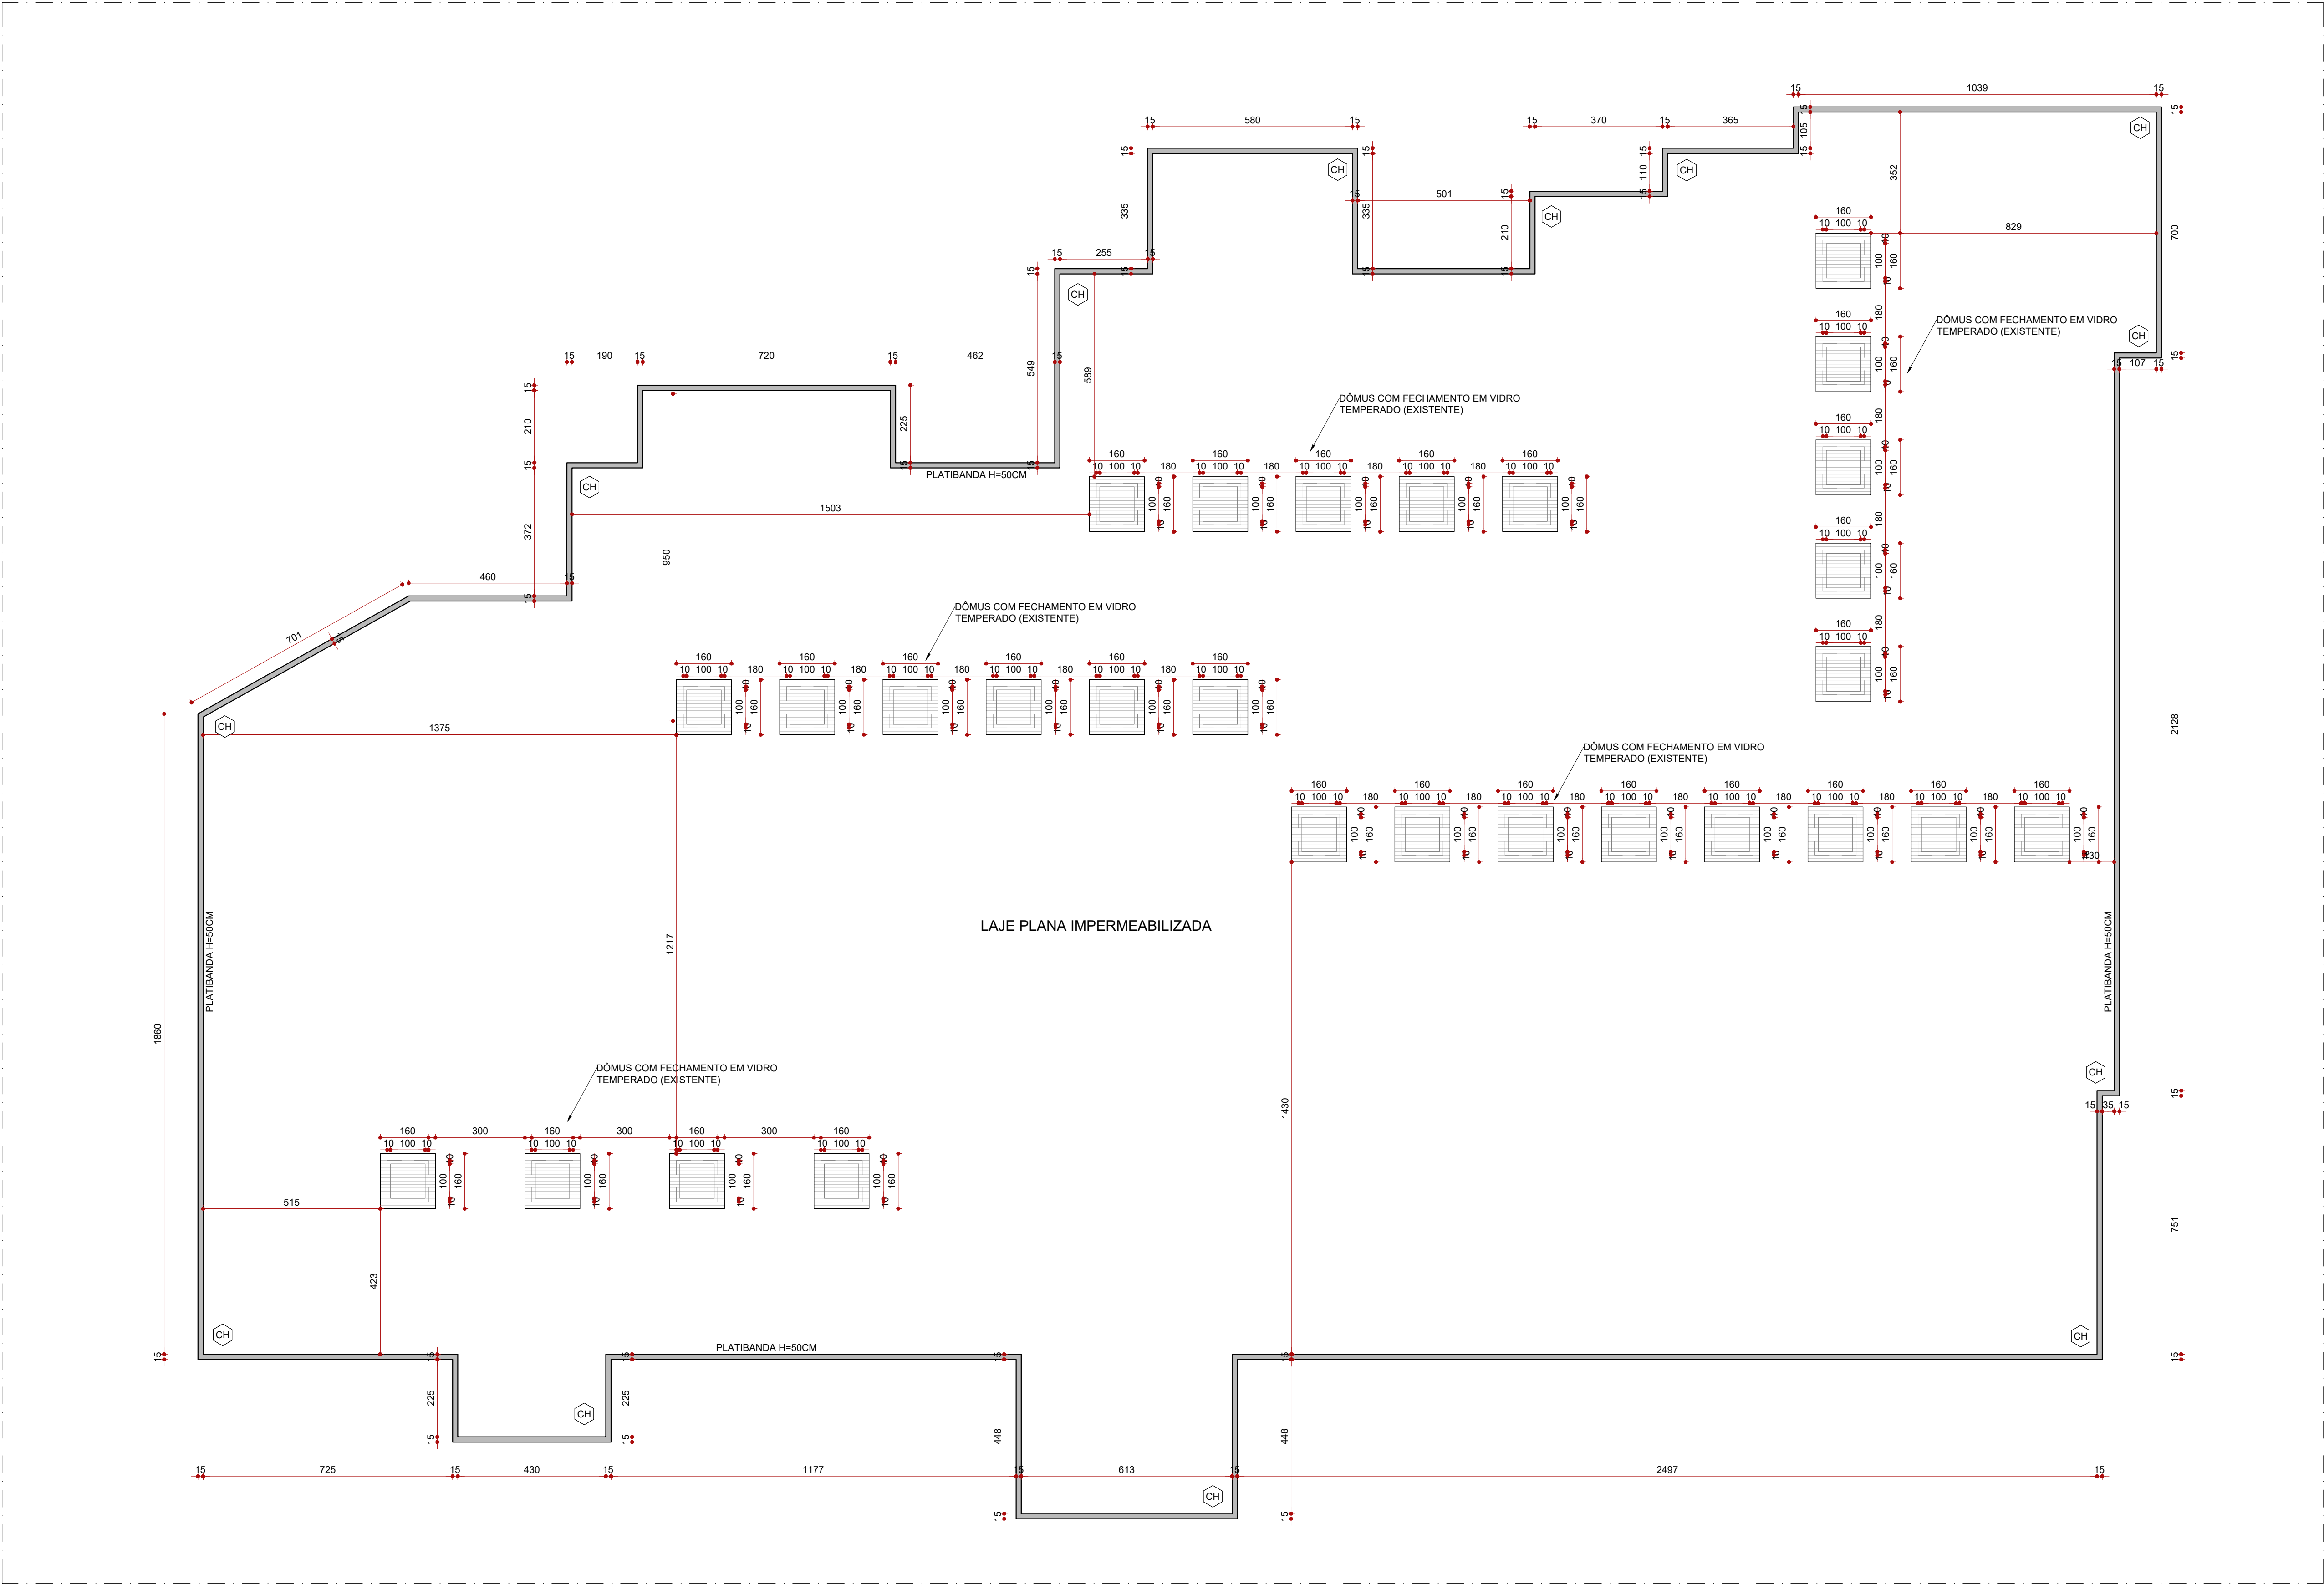

PLANTA DE COBERTURA
ESCALA: 1/100

(CB)	COBOGÔ CERÂMICO RÚSTICO RETO QUADRADO 18X18CM				
(PIE)	PLACA DE IDENTIFICAÇÃO DA OBRA EM CHAPA GALVANIZADA				
(CM)	CHAPÉU DE MURO TRIANGULAR EM CONCRETO DE 15CM				
(CH)	CHAPIM METÁLICO				
ACESSÓRIOS					
(SA)	SABONETEIRA EM PLÁSTICO ABS DE SPRAY, NA COR BRANCA, COM CAPACIDADE PARA 900 ML				
(PA)	PORTA PAPEL HIGIÊNICO ROLÃO EM PLÁSTICO ABS, SUPORTE PARA ROLÔ DE 300 A 400M				
(TD)	TOALHEIRA DE PAPEL INTERFOLEADO EM PLÁSTICO ABS, COR BRANCO/CINZA				
EQUIPAMENTOS					
(GC1)	GUARDA CORPO METÁLICO COM BARRAS DE SEÇÃO CIRCULAR EM AÇO GALVANIZADO H=20CM.				
	ESTRUTURA EM PERFIL DE ALUMÍNIO EXTRUDIDO E PINTURA ELETROSTÁTICA PRETA.				
(CO)	CORRIMÃO DUPLO METÁLICO SEÇÃO CIRCULAR EM AÇO GALVANIZADO INSTALADO NAS ALTURAS 72CM E 92CM				
	ACABAMENTO EM PINTURA ESMALTE SINTÉTICO ACETINADO NA COR AZUL BEBÊ				
PORTAS					
CÓDIGO	ESPECIFICAÇÃO	DIMENSÕES (cm)			QUANTIDADE
		LARG.	ALT.	PEIT.	
(PV1)	PORTA DE ABRIR EM VIDRO TEMPERADO 8MM INCOLOR - NOVO	120	210	-	
	ESTRUTURA EM METALON, PINTURA VAZADA COM ESMALTE SINTÉTICO ACETINADO NA COR BRANCO GELO - NOVA				
(PV2)	PORTA AUTOMÁTICA DE CORRER, VIDRO TEMPERADO 10MM INCOLOR, COM SENSOR: NOVOPREVER SOBRE A PORTA CORTINA DE AR CONDICIONADO, CONFORME NORMAS DA VISA	245	210	-	
(VN1)	PORTA VENEZIANA TELADA - EXISTENTE	120	210	-	
(PM1)	PORTA DE MADEIRA - EXISTENTE	60	210	-	
(PM2)	PORTA DE MADEIRA - EXISTENTE	80	210	-	
(PM3)	PORTA DE MADEIRA - EXISTENTE	90	210	-	
(PM4)	PORTA DE MADEIRA - EXISTENTE	120	210	-	
(PM5)	PORTA DE MADEIRA - EXISTENTE	110	210	-	
(PG1)	PORTA DE MADEIRA - GUICHÊ - EXISTENTE	80	210	-	
(PD1)	PORTA DIVISÓRIA - EXISTENTE	60	180	-	
(PD2)	PORTA DIVISÓRIA - EXISTENTE	80	180	-	
(PD3)	PORTA DIVISÓRIA EM FÓRMICA NA COR BRANCA - NOVA	80	210	-	
(PML)	PORTINHOLA DE METALON, ESTRUTURA VAZADA PINTADA COM ESMALTE SINTÉTICO ACETINADO NA COR BRANCO GELO - NOVA	74	200	-	
(PVC)	PORTA DE CORRER (COM TRILHO SUSPENSO) EM VIDRO TEMPERADO INCOLOR ESP. 10 MM E BORDA DE ALUMÍNIO LINHA 25, COM ACABAMENTO NATURAL - NOVA	120	214	-	
	PRUADOR DUPLO PARA PORTA EM AÇO INOX ESCOVADO, E ROSETA COM ENTRADA E TRANQUETA, ACABAMENTO CROMADO.				
JANELAS					
CÓDIGO	ESPECIFICAÇÃO	DIMENSÕES (cm)			QUANTIDADE
		LARG.	ALT.	PEIT.	
(E01)	JANELA DE VIDRO E ALUMÍNIO MÁXIMO-AR - EXISTENTE	50	60	240	
(E02)	JANELA DE VIDRO E ALUMÍNIO MÁXIMO-AR - EXISTENTE	145	60	240	
(E03)	JANELA DE VIDRO E ALUMÍNIO FIXA - EXISTENTE	155	160	100	
(E04)	JANELA DE VIDRO E ALUMÍNIO FIXA - EXISTENTE	200	160	100	
(E05)	JANELA DE VIDRO E ALUMÍNIO MÁXIMO-AR - EXISTENTE	285	60	240	
(E06)	JANELA DE VIDRO E ALUMÍNIO FIXA - EXISTENTE	290	60	240	
(E07)	JANELA DE VIDRO E ALUMÍNIO MÁXIMO-AR - EXISTENTE	290	150	150	
(E08)	JANELA DE VIDRO E ALUMÍNIO MÁXIMO-AR - EXISTENTE	232	60	240	
(E09)	JANELA DE VIDRO E ALUMÍNIO MÁXIMO-AR - EXISTENTE	325	150	150	
(E010)	JANELA DE VIDRO E ALUMÍNIO MÁXIMO-AR - EXISTENTE	370	150	150	
(E012)	JANELA DE VIDRO E ALUMÍNIO MÁXIMO-AR - EXISTENTE	631	150	150	
(E013)	JANELA DE VIDRO E ALUMÍNIO MÁXIMO-AR - EXISTENTE	1530	150	150	
(E014)	JANELA DE VIDRO E ALUMÍNIO MÁXIMO-AR - EXISTENTE	1615	150	150	
(E015)	JANELA DE VIDRO E ALUMÍNIO MÁXIMO-AR - EXISTENTE	265	60	240	
(E016)	JANELA DE VIDRO E ALUMÍNIO MÁXIMO-AR - EXISTENTE	446	60	150	
(E017)	JANELA DE VIDRO E ALUMÍNIO MÁXIMO-AR - EXISTENTE	110	60	240	
(E019)	JANELA DE VIDRO E ALUMÍNIO MÁXIMO-AR - EXISTENTE	190	60	240	
(E020)	JANELA FIXA DE VIDRO TEMPERADO DE 10MM E ESTRUTURA EM ALUMÍNIO - NOVA	200	160	100	
(E0T1)	JANELA DE VIDRO E ALUMÍNIO TELADA - EXISTENTE	100	60	240	
(E0T2)	JANELA DE VIDRO E ALUMÍNIO TELADA - EXISTENTE	531	60	240	
(E0T3)	JANELA DE VIDRO E ALUMÍNIO TELADA - EXISTENTE	290	60	240	
(E0T4)	JANELA DE VIDRO E ALUMÍNIO TELADA - EXISTENTE	470	60	240	
(TM1)	REQUADRO FIXO EM PERFIL DE ALUMÍNIO NATURAL E TELA MILIMÉTRICA NA JANELA - NOVO	240	70	240	
(TM2)	REQUADRO FIXO EM PERFIL DE ALUMÍNIO NATURAL E TELA MILIMÉTRICA NA JANELA - NOVO	300	70	240	
(TM3)	REQUADRO FIXO EM PERFIL DE ALUMÍNIO NATURAL E TELA MILIMÉTRICA NA JANELA - NOVO	555	70	240	
(TM4)	REQUADRO FIXO EM PERFIL DE ALUMÍNIO NATURAL E TELA MILIMÉTRICA NA JANELA - NOVO	185	70	240	
(TM5)	REQUADRO FIXO EM PERFIL DE ALUMÍNIO NATURAL E TELA MILIMÉTRICA NA JANELA - NOVO	550	70	240	
(TM6)	REQUADRO FIXO EM PERFIL DE ALUMÍNIO NATURAL E TELA MILIMÉTRICA NA JANELA - NOVO	475	70	240	
(TM7)	REQUADRO FIXO EM PERFIL DE ALUMÍNIO NATURAL E TELA MILIMÉTRICA NA JANELA - NOVO	85	70	240	
(TM8)	REQUADRO FIXO EM PERFIL DE ALUMÍNIO NATURAL E TELA MILIMÉTRICA NA JANELA - NOVO	580	70	240	
(JG1)	JANELA GUICHÊ DE ABRIR EM VIDRO TEMPERADO 8MM INCOLOR - NOVO	100	100	110	
(JG2)	JANELA GUICHÊ DE CORRER EM VIDRO TEMPERADO 8MM INCOLOR - NOVO	60	64	110	


LEGENDA:

CHAPIM METÁLICO


ESPECIFICAÇÕES					
VER ESPECIFICAÇÕES COMPLETAS NO MEMORIAL DESCRITIVO					
PISO					
(01)	PISO GRANITINA, NA COR CINZA CLARO, COM ACABAMENTO ANTIDERRAPANTE E JUNTA DE DILATAÇÃO A CADA 2M PREVER CONTRASSO				
PAREDE					
(01)	PINTURA ACRÍLICA COR BRANCO GELO				
(02)	BARRADO, NA ALTURA DE 1M DO PISO ACABADO, COM TINTA ESMALTE SINTÉTICO ACETINADO NA COR AZUL BEBÊ				
(03)	REVESTIMENTO EM PORCELANATO, ACABAMENTO ACETINADO, COR BRANCO, DIM.: 30X60CM.				
LOUÇAS E PEÇAS VINCULADAS					
(LV1)	LAVATÓRIO SUSPENSO COR BRANCO COM DIMENSÕES DE 32,5 X43 CM				
TORNEIRAS E REGISTROS					
(TR1)	TORNEIRA DE MESA, BICA BAIXA, ACABAMENTO CROMADO, COM FECHAMENTO AUTOMÁTICO				
PEÇAS DE GRANITO					
(B1)	BANCADA EM GRANITO POLIDO NAS FACES EXPOSTAS. TESTEIRA E RODAPÉ DE 7CM. VER PROJETO. GRANITO BRANCO SEME.				
(B2)	BANCADA EM GRANITO POLIDO NAS FACES EXPOSTAS. TESTEIRA E RODAPÉ DE 7CM. VER PROJETO. GRANITO CINZA ANDORINHA.				
(PR1)	PRATELEIRA EM GRANITO POLIDO NAS FACES EXPOSTAS (VER MEDIDAS EM PROJETO), TESTEIRA DE 7CM. GRANITO CINZA ANDORINHA.				
(PT1)	PETITOL EM GRANITO POLIDO NAS FACES EXPOSTAS, COM PINGADEIRA DE 2CM EM AMBOS OS LADOS. GRANITO CINZA ANDORINHA.				
(DIV3)	DIVISÓRIA EM GRANITO POLIDO NAS FACES EXPOSTAS, VER MEDIDAS EM PROJETO. GRANITO CINZA ANDORINHA.				
(RO)	RODAPÉ, ALTURA DE 7CM, EM GRANITO POLIDO NAS FACES EXPOSTAS, VER MEDIDAS EM PROJETO. GRANITO CINZA ANDORINHA.				
DIVERSOS					
(DIV1)	ANTEPARO, EM VIDRO TEMPERADO 10MM INCOLOR, ALTURA CONFORME PROJETO. ESTRUTURA DE FIXAÇÃO EM ALUMÍNIO COR NATURAL.				
(DIV2)	DIVISÓRIA, EM VIDRO TEMPERADO 8MM INCOLOR, ALTURA CONFORME PROJETO. ESTRUTURA DE FIXAÇÃO EM ALUMÍNIO COR PRETA.				
(DIV4)	DIVISÓRIA EM FÓRMICA, COR CINZA CLARO, ALTURA CONFORME PROJETO.				
(AR1)	ARMÁRIO EM MDF, NA COR BRANCA, SOB O BANCADA. VER DETALHAMENTO EM PROJETO.				
(AR2)	ARMÁRIO EM MDF, NA COR BRANCA NA ALTURA DE 270CM. CONFERIR MEDIDAS EM PROJETO				
(BM)	BATE-MACA CURVO EM PVC NA COR DRIFT WOOD COM 12,70CM DE ALTURA - (ÁREA = 95,00m²)				
(BMC)	BATE-MACA E CORRIMÃO EM PVC NA COR DRIFT WOOD COM 14,00 CM DE ALTURA - (ÁREA = 117,28m²)				
(PD)	PIA DE DESPEJO (EXPURGO) EM AÇO INOX POLIDO (DIÂMETRO DE 30CM)				
LEGENDA					
EXISTENTE					
JARDIM					
INÍCIO DO ASSENTAMENTO DO PISO					
SIMBOLOGIA					
(X)	PISO	(X)	TETO	(XX)	DIVERSOS
(X)	PAREDE	(X)	RODAPÉ	(XX)	ESQUADRIAS
E EXISTENTE A SER MANTIDO					
QUADRO DE ÁREAS					
ÁREA CONSTRUÍDA EXISTENTE	1.726,66m²	ÁREA PERMEÁVEL	146,77m²	TAXA DE OCUPAÇÃO	%
ÁREA A DEMOLIR	-	ÁREA DE PROJEÇÃO	1.726,66m²	TAXA DE PERMEABILIDADE	%
ÁREA A CONSTRUIR	-	ÁREA TOTAL CONSTRUÍDA	1.726,66m²	ÁREA TOTAL DO LOTE	m²
NOTAS					
OBSERVAÇÕES GERAIS:					
1 - CONFERIR MEDIDAS NO LOCAL					
2 - NÃO UTILIZAR ESCALA SOBRE PAPEL					
3 - EM CASO DE CONFLITO DE COTAS, PREVALECE A DO DESENHO DE MAIOR ESCALA					
4 - EM CASO DE DÚVIDAS, CONSULTE SEMPRE O RESPONSÁVEL TÉCNICO					
5 - REPRODUÇÃO TOTAL OU PARCIAL DESTES DESENHOS ÉSTA PROIBIDA, DIREITOS AUTORAIS RESERVADOS DE ACORDO COM A LEI FEDERAL 9.610 DE 19 FEVEREIRO DE 1998					
REVISÃO					
00	EMISSÃO INICIAL	EXE	DANIELE BARBOSA	DEBORA LACERDA	06/2025
01	EMISSÃO INICIAL	EXE	DANIELE BARBOSA	DEBORA LACERDA	07/2025
02	REVISÃO	EXE	CAMILA BONFIM	DEBORA LACERDA	08/2025
TIPOS DE EMISSÃO		ATP - ANTEPROJETO BSC - BÁSICO EXE - EXECUTIVO		APV - APROVADO PCT - P/ CONSTRUÇÃO ASB - "AS BUILT"	
				CNC - CANCELADO	
ELABORAÇÃO:					
CONSÓRCIO DIAMANTE ENGENHARIA					
AV. BARÃO HOMEM DE MELO, Nº 3280, NOVA GRANADA					
BELO HORIZONTE - MG - CEP.: 30494-080					
TEL.: (31) 3347-4405 / (31) 3347-7079 / (31) 3571-1920					
EMAIL: consorcio@consorciodiamanteengenharia.com.br					
REALIZAÇÃO:					
PREFEITURA MUNICIPAL DE SABARÁ					
RUA MARQUES DE SAUPEL, 317, CENTRO					
SABARÁ - MG - CEP.: 34605-000					
TEL.: (31) 3672-7672					
PROJETO DE OBRA DE MELHORIAS PARA AMPLIAÇÃO DAS					
METAS FÍSICAS DA MATERNIDADE DE SABARÁ					
RUA DAS NAÇÕES, SN - BARRIO NAÇÕES UNIDAS, CIDADE SABARÁ-MG					
PROJETO DE ARQUITETURA					
RESPONSÁVEL TÉCNICO:			CONTRATANTE DO PROJETO:		
DEBORA EVELYN CALDERA DE LACERDA			RESPONSÁVEL DA CONTRATANTE		
DATA: AGOSTO/2025			ESCALA: INDICADA		
TÍTULO DOS DESENHOS: PLANTA DE COBERTURA			PRIMEIRO: 08/16		
DIREITOS AUTORAIS RESERVADOS; PROIBIDA REPRODUÇÃO, DIVULGAÇÃO OU ALTERAÇÃO SEM ORDEM EXPRESSA DO AUTOR.					
TÍTULO DOS DESENHOS: PRJ-18110-EXE-ARQ-REV02					




MAPA CHAVE - REFEITÓRIO/COZINHA
ESCALA: 1/500

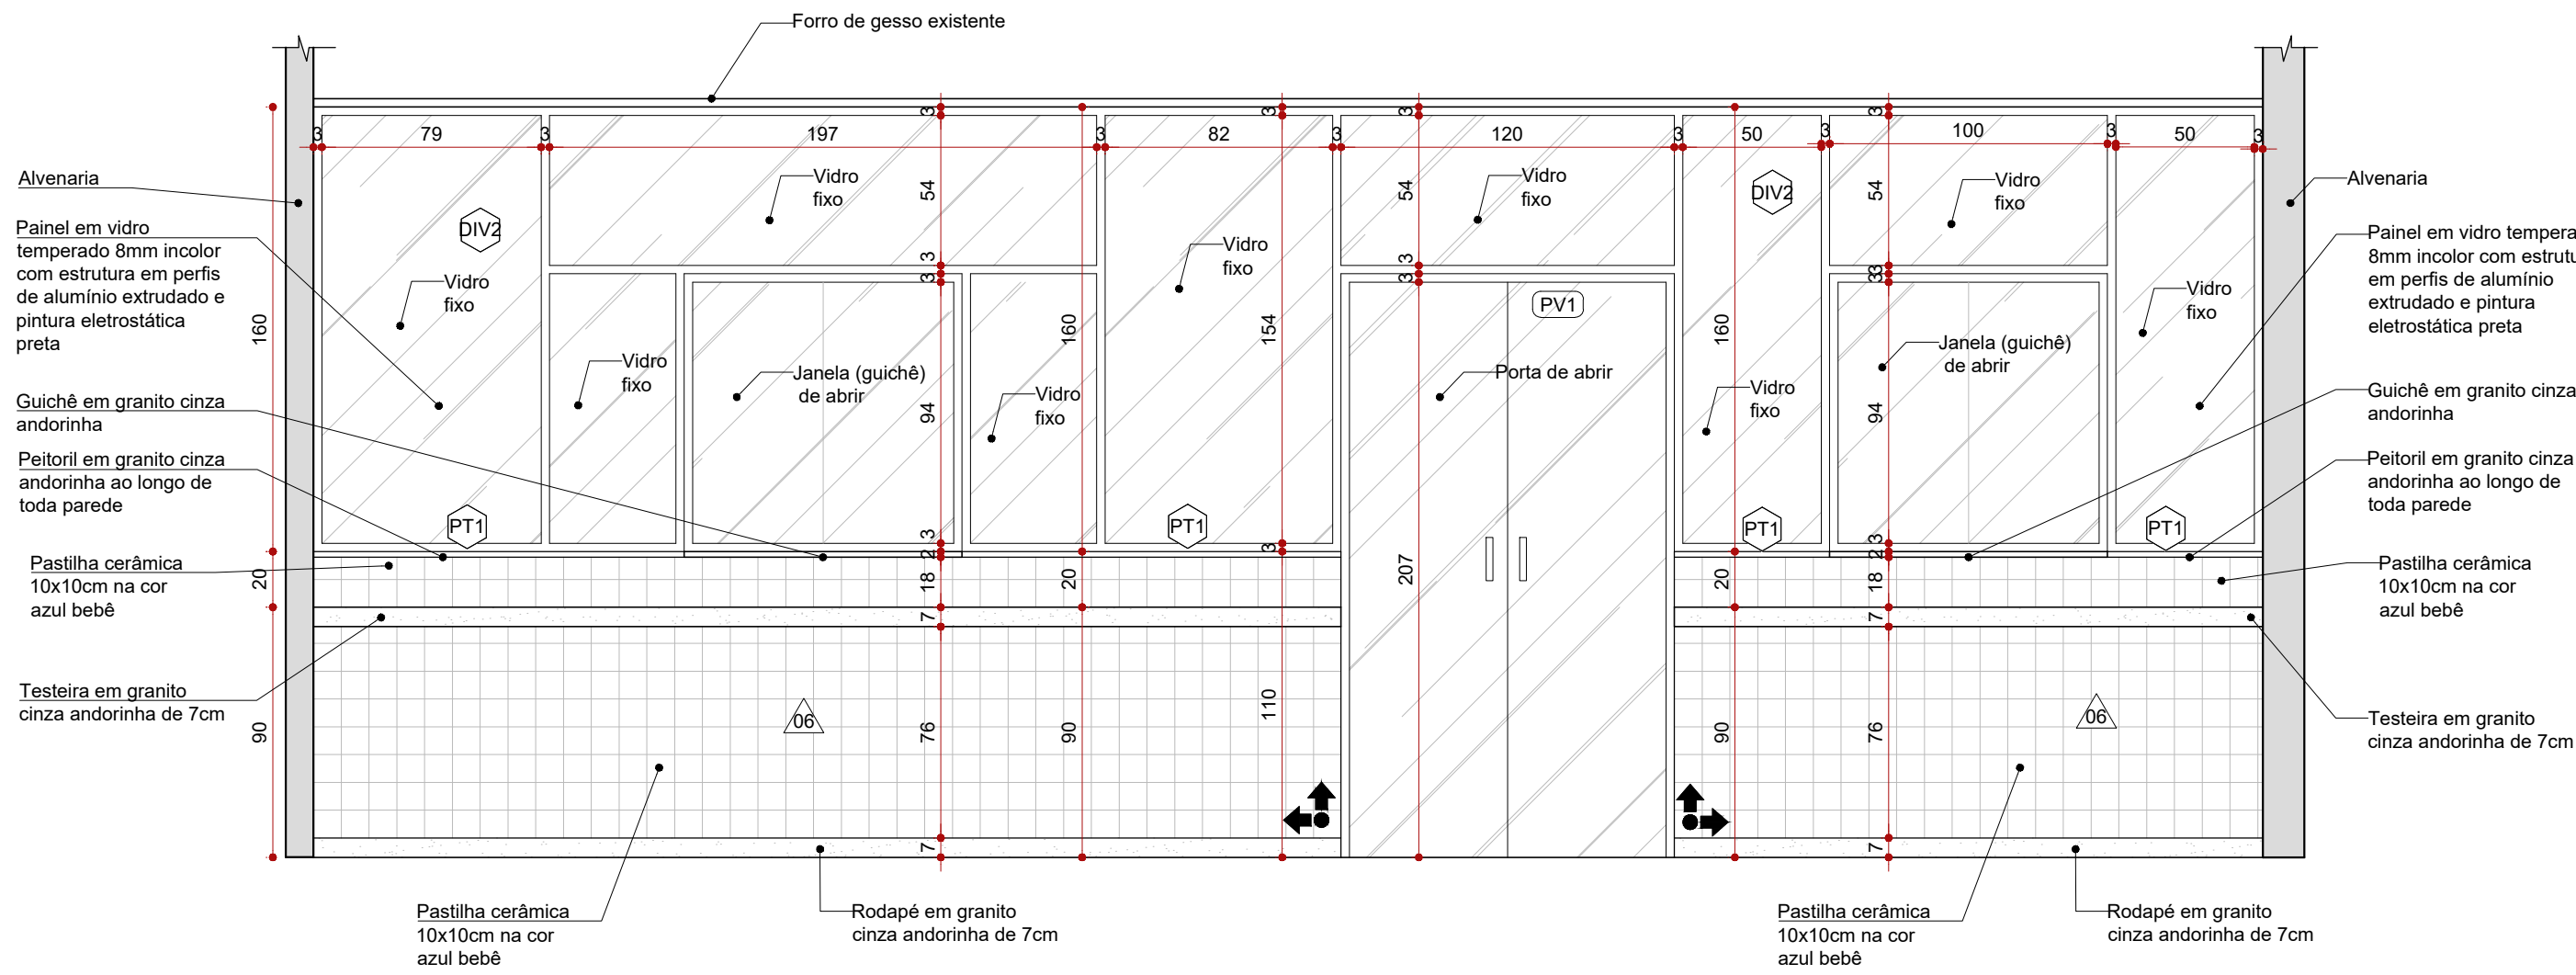


VISTA 1 - REFEITÓRIO
ESCALA: 1/25

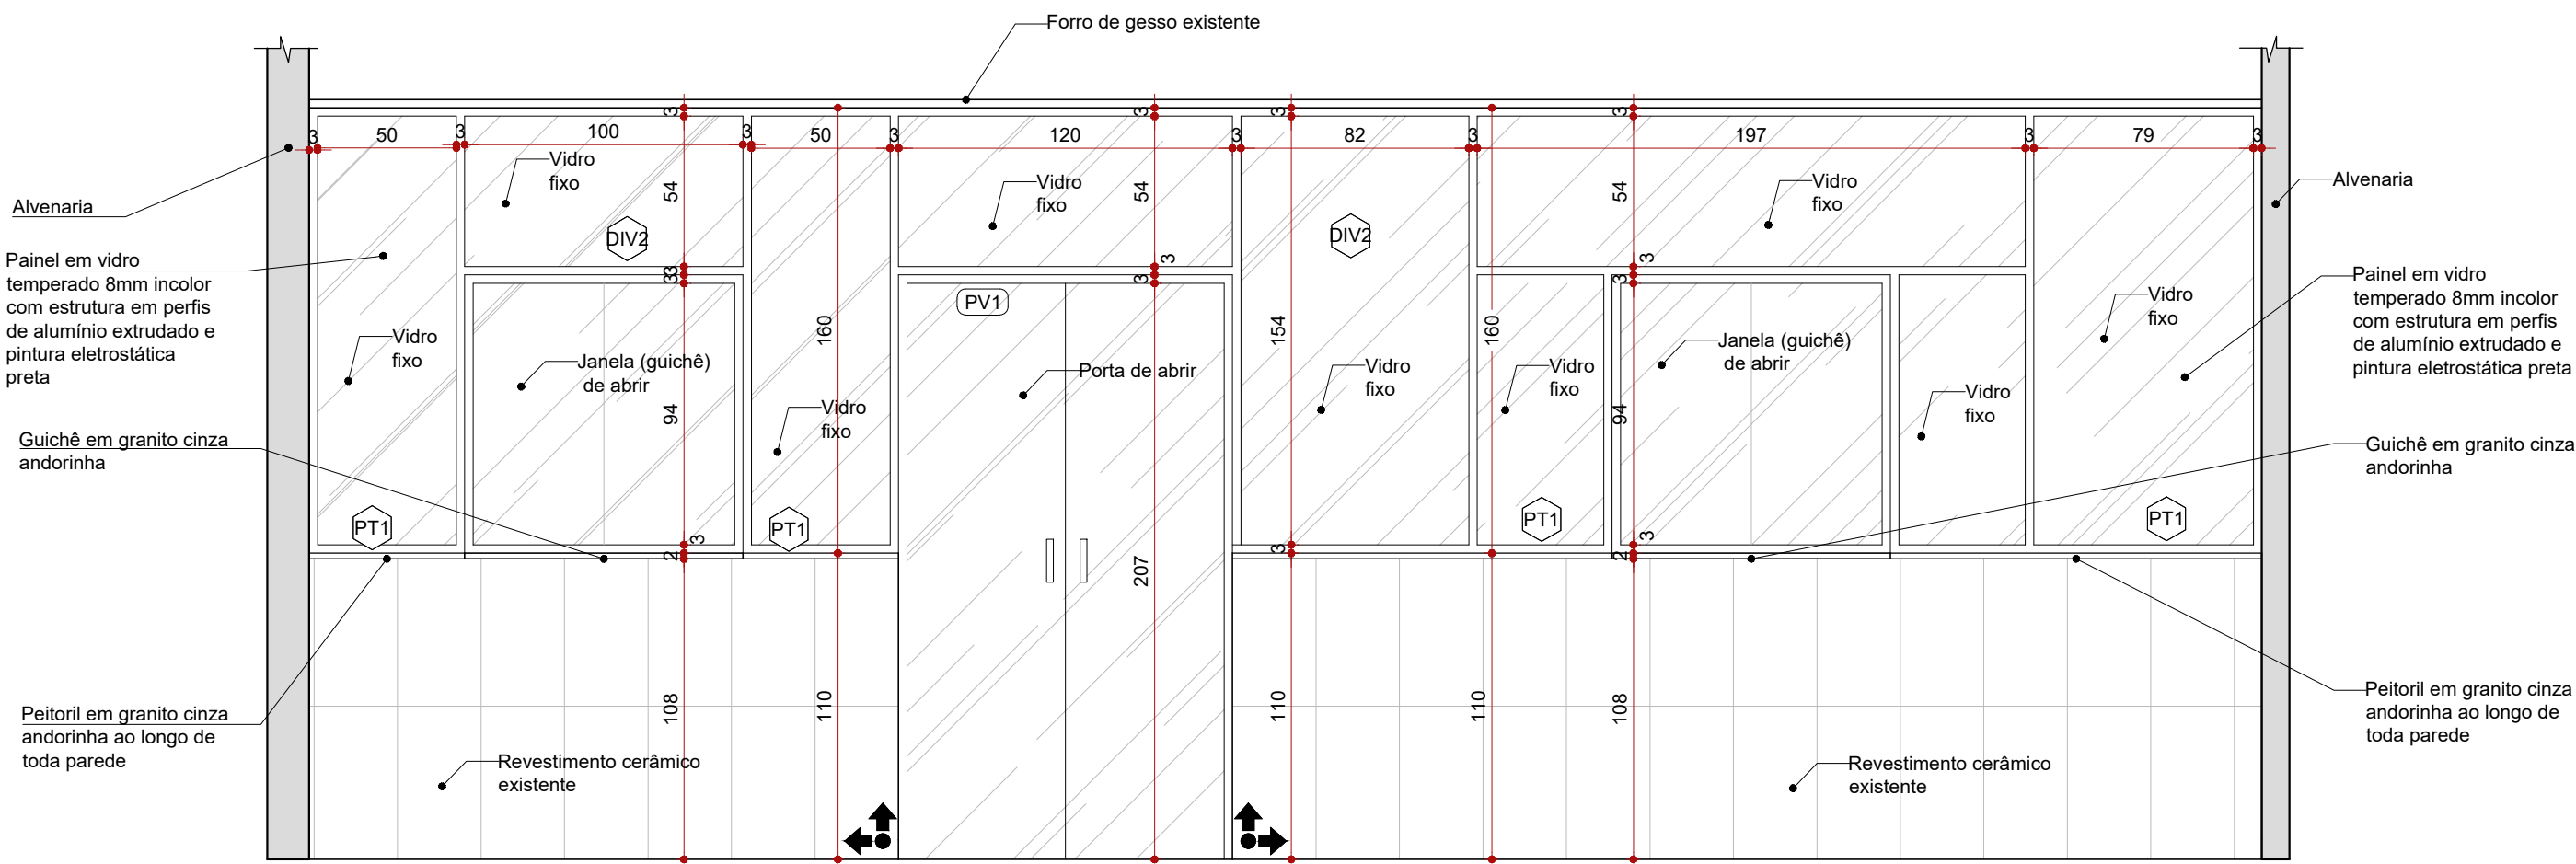


VISTA 2 - REFEITÓRIO
ESCALA: 1/25

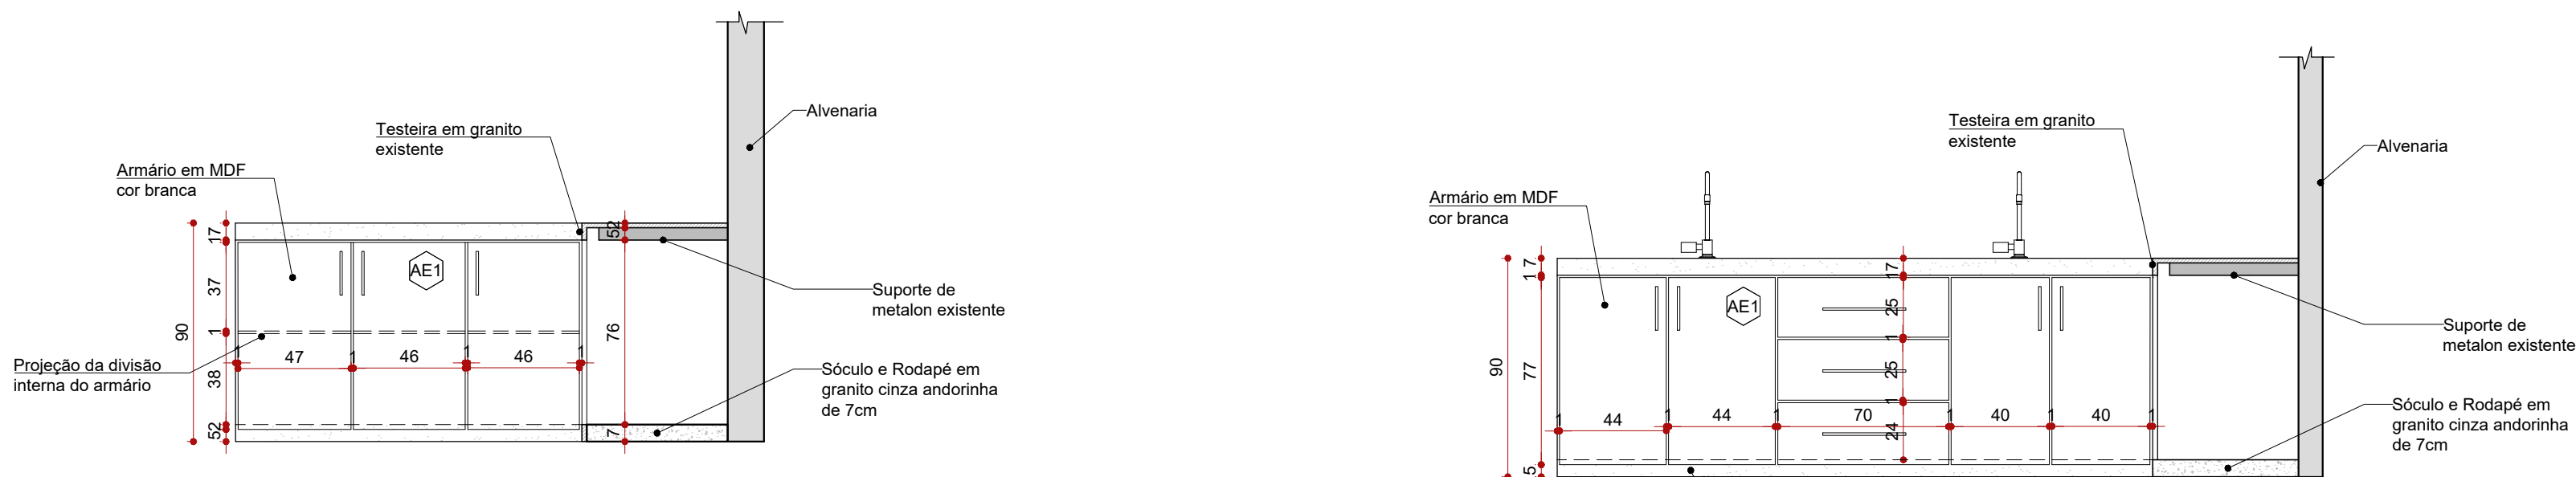


VISTA 4 - ARMÁRIO COZINHA
ESCALA: 1/25

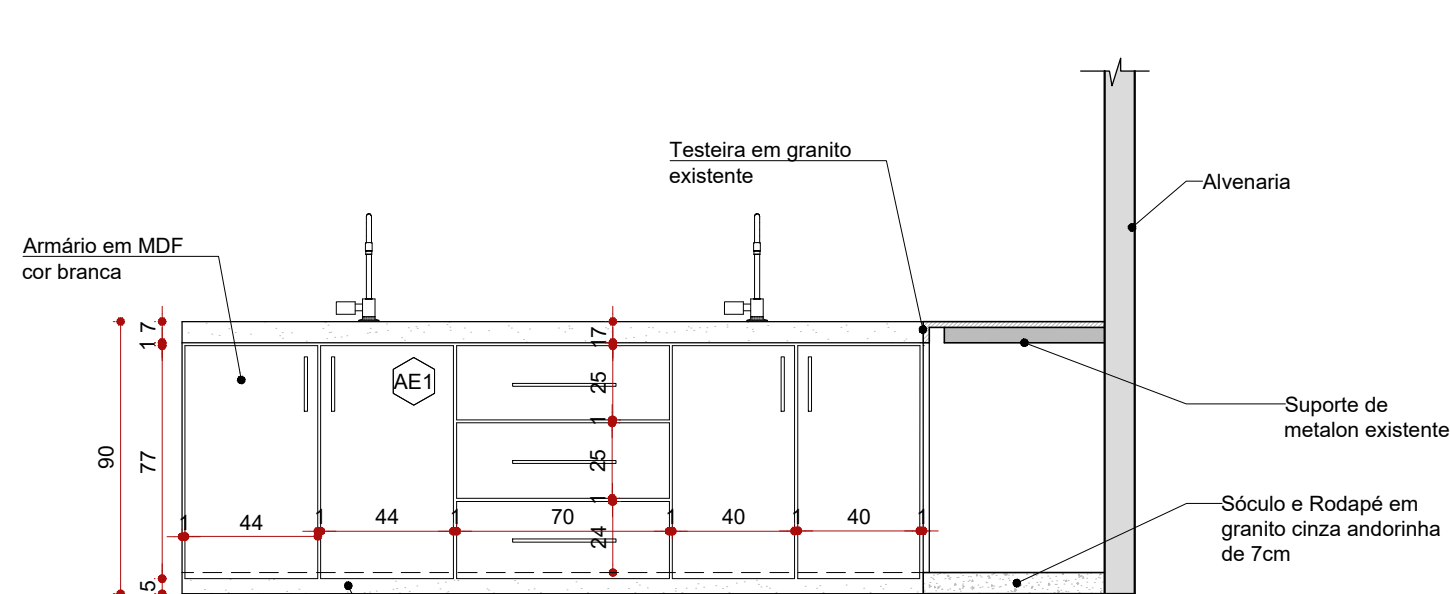


VISTA 5 - ARMÁRIO COZINHA
ESCALA: 1/25

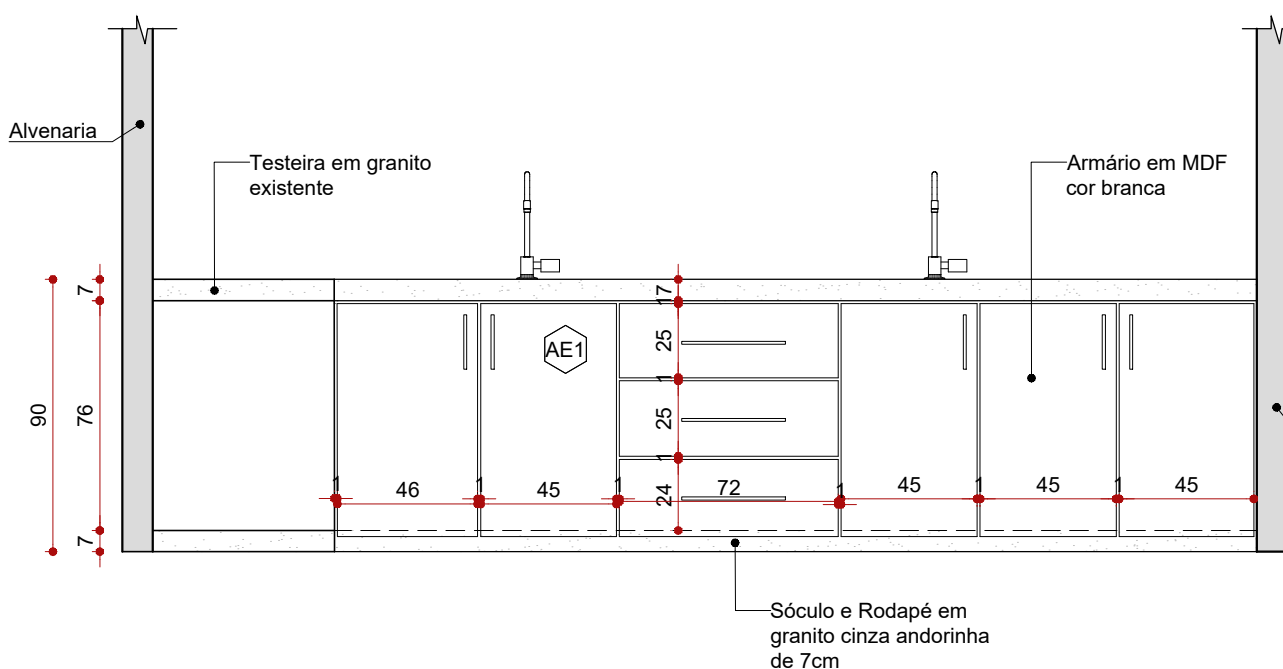

VISTA 3 - ARMÁRIO COZINHA
ESCALA: 1/25

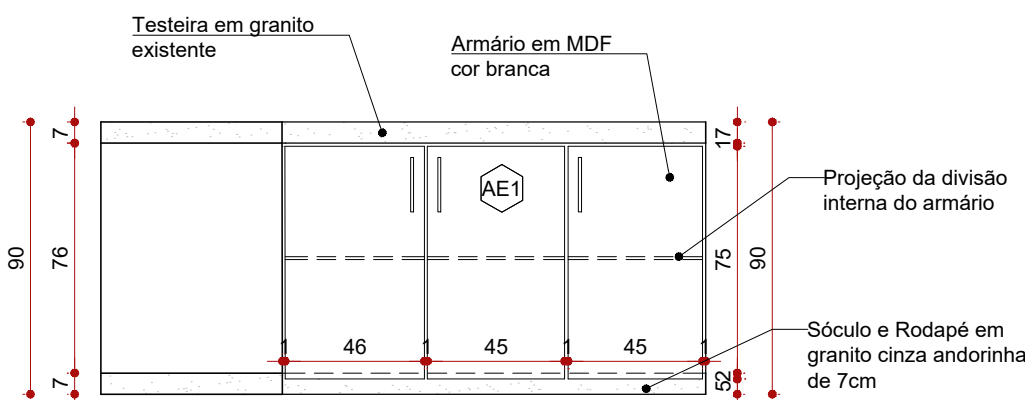

VISTA 6 - ARMÁRIO COZINHA
ESCALA: 1/25

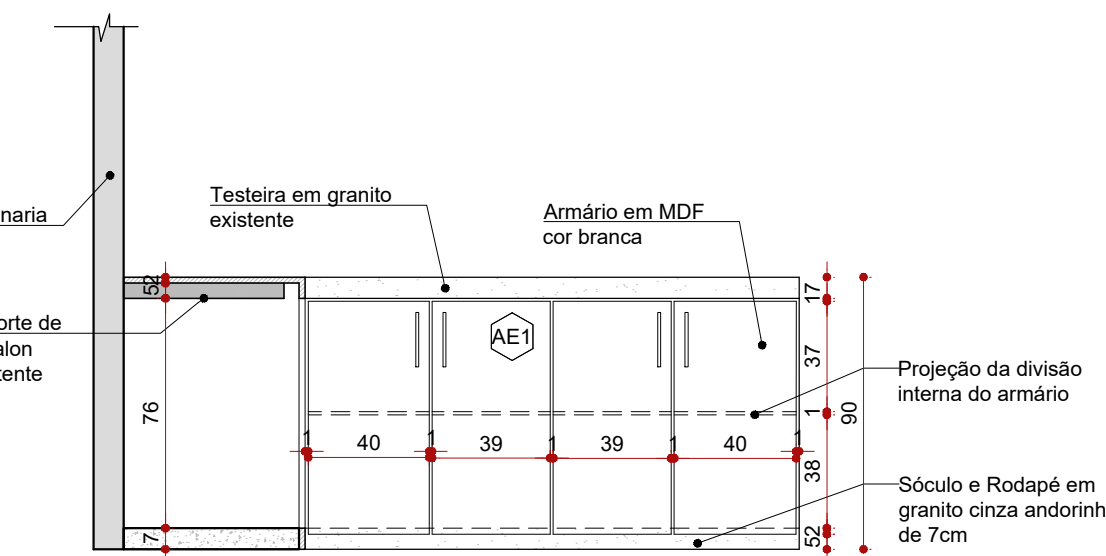

VISTA 7 - ARMÁRIO COZINHA
ESCALA: 1/25

CB	COBOGÔ CERÂMICO RÚSTICO RETO QUADRADO 18X18CM
PIE	PLACA DE IDENTIFICAÇÃO DA OBRA EM CHAPA GALVANIZADA
CM	CHAPÉU DE MURO TRIANGULAR EM CONCRETO DE 15CM
CH	CHAPIM METÁLICO
ACESSÓRIOS	
SA	SABONETEIRA EM PLÁSTICO ABS DE SPRAY, NA COR BRANCA, COM CAPACIDADE PARA 500 ML
PA	PORTA PAPEL HIGIÊNICO ROLÃO EM PLÁSTICO ABS, SUPORTE PARA ROLÔ DE 300 A 400M
TC	TOALHEIRA DE PAPEL INTERFOLEADO EM PLÁSTICO ABS, COR BRANCO/CINZA

EQUIPAMENTOS	
EC1	GUARDA CORPO METÁLICO COM BARRAS DE SEÇÃO CIRCULAR EM AÇO GALVANIZADO H=20CM.
CO	CORRIMÃO DUPLO METÁLICO SEÇÃO CIRCULAR EM AÇO GALVANIZADO INSTALADO NAS ALTURAS 72CM E 92CM

CÓDIGO	ESPECIFICAÇÃO	DIMENSÕES (cm)			QUANTIDADE
		LARG.	ALT.	PEIT.	
PV1	PORTA DE ABRIR EM VIDRO TEMPERADO 8MM INCOLOR - NOVO	120	210	-	-
PV2	PORTA AUTOMÁTICA DE CORRER, VIDRO TEMPERADO 10MM INCOLOR, COM SENSOR: NOVOPREVER SOBRE A PORTA CORTINA DE AR CONDICIONADO, CONFORME NORMAS DA VISA	245	210	-	-
VN1	PORTA VENEZIANA TELADA - EXISTENTE	120	210	-	-
PM1	PORTA DE MADEIRA - EXISTENTE	60	210	-	-
PM2	PORTA DE MADEIRA - EXISTENTE	80	210	-	-
PM3	PORTA DE MADEIRA - EXISTENTE	90	210	-	-
PM4	PORTA DE MADEIRA - EXISTENTE	120	210	-	-
PM5	PORTA DE MADEIRA - EXISTENTE	110	210	-	-
PG1	PORTA DE MADEIRA - GUICHÊ - EXISTENTE	80	210	-	-
PD1	PORTA DIVISÓRIA - EXISTENTE	60	180	-	-
PD2	PORTA DIVISÓRIA - EXISTENTE	80	180	-	-
PD3	PORTA DIVISÓRIA EM FÓRMICA NA COR BRANCA - NOVA	80	210	-	-
PML	PORTINHOLA DE METALON, ESTRUTURA VAZADA PINTADA COM ESMALTE SINTÉTICO ACETINADO NA COR BRANCO GELO - NOVA	74	200	-	-
PVC	PORTA DE CORRER (COM TRILHO SUSPENSO) EM VIDRO TEMPERADO INCOLOR ESP. 10 MM E BORDA DE ALUMÍNIO LINHA 25, COM ACABAMENTO NATURAL - NOVA	120	214	-	-

CÓDIGO	ESPECIFICAÇÃO	DIMENSÕES (cm)			QUANTIDADE
		LARG.	ALT.	PEIT.	
EG1	JANELA DE VIDRO E ALUMÍNIO MÁXIMO-AR - EXISTENTE	50	60	240	-
EG2	JANELA DE VIDRO E ALUMÍNIO MÁXIMO-AR - EXISTENTE	145	60	240	-
EG3	JANELA DE VIDRO E ALUMÍNIO FIXA - EXISTENTE	155	160	100	-
EG4	JANELA DE VIDRO E ALUMÍNIO FIXA - EXISTENTE	200	160	100	-
EG5	JANELA DE VIDRO E ALUMÍNIO MÁXIMO-AR - EXISTENTE	285	60	240	-
EG6	JANELA DE VIDRO E ALUMÍNIO FIXA - EXISTENTE	290	60	240	-
EG7	JANELA DE VIDRO E ALUMÍNIO MÁXIMO-AR - EXISTENTE	290	150	150	-
EG8	JANELA DE VIDRO E ALUMÍNIO MÁXIMO-AR - EXISTENTE	232	60	240	-
EG9	JANELA DE VIDRO E ALUMÍNIO MÁXIMO-AR - EXISTENTE	325	150	150	-
EG10	JANELA DE VIDRO E ALUMÍNIO MÁXIMO-AR - EXISTENTE	370	150	150	-
EG12	JANELA DE VIDRO E ALUMÍNIO MÁXIMO-AR - EXISTENTE	631	150	150	-
EG13	JANELA DE VIDRO E ALUMÍNIO MÁXIMO-AR - EXISTENTE	1530	150	150	-
EG14	JANELA DE VIDRO E ALUMÍNIO MÁXIMO-AR - EXISTENTE	1615	150	150	-
EG19	JANELA DE VIDRO E ALUMÍNIO MÁXIMO-AR - EXISTENTE	265	60	240	-
EG16	JANELA DE VIDRO E ALUMÍNIO MÁXIMO-AR - EXISTENTE	446	60	150	-
EG17	JANELA DE VIDRO E ALUMÍNIO MÁXIMO-AR - EXISTENTE	110	60	240	-
EG19	JANELA DE VIDRO E ALUMÍNIO MÁXIMO-AR - EXISTENTE	190	60	240	-
EG20	JANELA FIXA DE VIDRO TEMPERADO DE 10MM E ESTRUTURA EM ALUMÍNIO - NOVA	200	160	100	-
EGT1	JANELA DE VIDRO E ALUMÍNIO TELADA - EXISTENTE	100	60	240	-
EGT2	JANELA DE VIDRO E ALUMÍNIO TELADA - EXISTENTE	531	60	240	-
EGT3	JANELA DE VIDRO E ALUMÍNIO TELADA - EXISTENTE	290	60	240	-
EGT4	JANELA DE VIDRO E ALUMÍNIO TELADA - EXISTENTE	470	60	240	-
TM1	REQUADRO FIXO EM PERFIL DE ALUMÍNIO NATURAL E TELA MILIMÉTRICA NA JANELA - NOVO	240	70	240	-
TM2	REQUADRO FIXO EM PERFIL DE ALUMÍNIO NATURAL E TELA MILIMÉTRICA NA JANELA - NOVO	300	70	240	-
TM3	REQUADRO FIXO EM PERFIL DE ALUMÍNIO NATURAL E TELA MILIMÉTRICA NA JANELA - NOVO	555	70	240	-
TM4	REQUADRO FIXO EM PERFIL DE ALUMÍNIO NATURAL E TELA MILIMÉTRICA NA JANELA - NOVO	185	70	240	-
TM5	REQUADRO FIXO EM PERFIL DE ALUMÍNIO NATURAL E TELA MILIMÉTRICA NA JANELA - NOVO	550	70	240	-
TM6	REQUADRO FIXO EM PERFIL DE ALUMÍNIO NATURAL E TELA MILIMÉTRICA NA JANELA - NOVO	475	70	240	-
TM7	REQUADRO FIXO EM PERFIL DE ALUMÍNIO NATURAL E TELA MILIMÉTRICA NA JANELA - NOVO	85	70	240	-
TM8	REQUADRO FIXO EM PERFIL DE ALUMÍNIO NATURAL E TELA MILIMÉTRICA NA JANELA - NOVO	580	70	240	-
JG1	JANELA GUICHÊ DE ABRIR EM VIDRO TEMPERADO 8MM INCOLOR - NOVO	100	100	110	-
JG2	JANELA GUICHÊ DE CORRER EM VIDRO TEMPERADO 8MM INCOLOR - NOVO	60	64	110	-

ESPECIFICAÇÕES	
VER ESPECIFICAÇÕES COMPLETAS NO MEMORIAL DESCRITIVO	
PISO	
01	PISO GRANITINA, NA COR CINZA CLARO, COM ACABAMENTO ANTIDERRAPANTE E JUNTA DE DILATAÇÃO A CADA 2M
PAREDE	
01	PINTURA ACRÍLICA COR BRANCO GELO
02	BARRADO, NA ALTURA DE 1M DO PISO ACABADO, COM TINTA ESMALTE SINTÉTICO ACETINADO NA COR AZUL BEBÊ
03	REVESTIMENTO EM PORCELANATO, ACABAMENTO ACETINADO, COR BRANCO, DIM.: 30X60CM.
LOUÇAS E PEÇAS VINCLULADAS	
01	LAVATÓRIO SUSPENSO COR BRANCO COM DIMENSÕES DE 32,5 X43 CM
TORNEIRAS E REGISTROS	
TR1	TORNEIRA DE MESA, BICA BAIXA, ACABAMENTO CROMADO, COM FECHAMENTO AUTOMÁTICO
PEÇAS DE GRANITO	
B1	BANCADA EM GRANITO POLIDO NAS FACES EXPOSTAS. TESTEIRA E RODAPÉ DE 7CM. VER PROJETO.
B2	BANCADA EM GRANITO POLIDO NAS FACES EXPOSTAS. TESTEIRA E RODAPÉ DE 7CM. VER PROJETO.
PR1	PRATELEIRA EM GRANITO POLIDO NAS FACES EXPOSTAS (VER MEDIDAS EM PROJETO), TESTEIRA DE 7CM.
PT1	PEITORIL EM GRANITO POLIDO NAS FACES EXPOSTAS, COM PINGADEIRA DE 2CM EM AMBOS OS LADOS.
DIV3	DIVISÓRIA EM GRANITO POLIDO NAS FACES EXPOSTAS, VER MEDIDAS EM PROJETO.
RO	RODAPE, ALTURA DE 7CM, EM GRANITO POLIDO NAS FACES EXPOSTAS, VER MEDIDAS EM PROJETO.
DIVERSOS	
DIV1	ANTEPARO, EM VIDRO TEMPERADO 10MM INCOLOR, ALTURA CONFORME PROJETO.
DIV2	DIVISÓRIA, EM VIDRO TEMPERADO 8MM INCOLOR, ALTURA CONFORME PROJETO.
DIV4	DIVISÓRIA EM FÓRMICA, COR CINZA CLARO, ALTURA CONFORME PROJETO.
AE1	ARMÁRIO EM MDF, NA COR BRANCA, SOB O BANCADA. VER DETALHAMENTO EM PROJETO.
AE2	ARMÁRIO EM MDF, NA COR BRANCA NA ALTURA DE 270CM. CONFERIR MEDIDAS EM PROJETO
BM	BATE-MACA CURVO EM PVC NA COR DRIFT WOOD COM 12,70CM DE ALTURA - (ÁREA = 95,00m)
BM2	BATE-MACA E CORRIMÃO EM PVC NA COR DRIFT WOOD COM 14,00 CM DE ALTURA - (ÁREA = 117,28m)
PD	PIA DE DESPEJO (EXPURGO) EM AÇO INOX POLIDO (DIÂMETRO DE 30CM)
LEGENDA	
EXISTENTE	JARDIM
EXISTENTE	ÁREA PERMEÁVEL
EXISTENTE	INÍCIO DO ASSENTAMENTO DO RENO

SIMBOLOGIA			
X	PISO	X	TETO
X	PAREDE	X	RODAPE
X	EXISTENTE A SER MANTIDO	XX	DIVERSOS
X	EXISTENTE A SER MANTIDO	XX	ESQUADRIAS

QUADRO DE ÁREAS				
ÁREA CONSTRUIDA EXISTENTE	1.726,66M²	ÁREA PERMEÁVEL	146,77M²	TAXA DE OCUPAÇÃO
ÁREA A DEMOLIR	-	ÁREA DE PROJEÇÃO	1.726,66M²	TAXA DE PERMEABILIDADE
ÁREA A CONSTRUIR	-	ÁREA TOTAL CONSTRUIDA	1.726,66M²	ÁREA TOTAL DO LOTE

NOTAS	
OBSERVAÇÕES GERAIS:	
1 - CONFERIR MEDIDAS NO LOCAL	
2 - NÃO UTILIZAR ESCALA SOBRE PAPEL	
3 - EM CASO DE CONFLITO DE COTAS, PREVALECE A DO DESENHO DE MAIOR ESCALA	
4 - EM CASO DE DÚVIDAS, CONSULTE SEMPRE O RESPONSÁVEL TÉCNICO	
5 - REPRODUÇÃO TOTAL OU PARCIAL, DESTES DESENHOS ÉSTA PROIBIDA, DIREITOS AUTORAIS RESERVADOS DE ACORDO COM A LEI FEDERAL Nº 610 DE 19 FEVEREIRO DE 1998	

REVISÃO	DESCRIÇÃO	TIPO	ELABORADO	VERIFICADO	DATA
00	EMISSÃO INICIAL	EXE	DANIELE BARBOSA	DEBORA LACERDA	06/2025
01	EMISSÃO INICIAL	EXE	DANIELE BARBOSA	DEBORA LACERDA	07/2025
02	REVISÃO	EXE	CAMILA BONFIM	DEBORA LACERDA	08/2025

TIPOS DE EMISSÃO	ATP - ANTEPROJETO BSC - BÁSICO EXE - EXECUTIVO	APV - APROVADO PCT - PROJ. CONSTRUÇÃO ASS - ASS. BUILT	CNC - CANCELADO
------------------	--	--	-----------------

ELABORAÇÃO:	
CONSÓRCIO DIAMANTE ENGENHARIA	
AV. BARÃO HOMEM DE MELO, Nº 3280, NOVA GRANADA BELO HORIZONTE - MG - CEP: 30469-080 TEL.: (31) 3347-4405 / (31) 3347-7079 / (31) 3571-1920 EMAIL: contato@consorciodiamanteengenharia.com.br	

REALIZAÇÃO:	
PREFEITURA MUNICIPAL DE SABARÁ	
RUA MARQUES DE SAUPEL, 317, CENTRO SABARÁ - MG - CEP: 34005-000 TEL.: (31) 3672-7672	

PROJETO DE OBRA DE MELHORIAS PARA AMPLIAÇÃO DAS METAS FÍSICAS DA MATERNIDADE DE SABARÁ	
RUA DAS NAÇÕES, SN - BARRIO NAÇÕES UNIDAS, CIDADE SABARÁ-MG	

PROJETO DE ARQUITETURA	
RESPONSÁVEL TÉCNICO:	CONTRATANTE DO PROJETO:
DEBORA EVELYN CALDERA DE LACERDA CRM - 47371-7	RESPONSÁVEL DA CONTRATANTE
DATA: AGOSTO/2025	ESCALA: INDICADA
ORÇAMENTO: PRJ-ARQ	ORÇAMENTO: PRJ-ARQ
TÍTULO DOS DESENHOS: DETALHAMENTO REFEITÓRIO/COZINHA DETALHAMENTO DOS ARMÁRIOS	FRANCHA: 12/16
DIREITOS AUTORAIS RESERVADOS; PROIBIDO REPRODUÇÃO, DIVULGAÇÃO OU ALTERAÇÃO SEM ORDEM EXPRESSA DO AUTOR.	TÍTULO DOS DESENHOS: PRJ-18110-EXE-ARQ-REV02

MEMORIAL DESCRITIVO
PROJETO DE OBRA DE MELHORIAS PARA
AMPLIAÇÃO DAS METAS FÍSICAS DA
MATERNIDADE DE SABARÁ - MG

PROJETO ARQUITETÔNICO EXECUTIVO

ELABORAÇÃO



Consórcio Diamante Engenharia

REALIZAÇÃO



AGOSTO/2025



Prefeitura Municipal de Sabará - MG

PROJETO DE OBRA DE MELHORIAS PARA AMPLIAÇÃO DAS METAS FÍSICAS DA MATERNIDADE DE SABARÁ

PROJETO DE OBRA DE MELHORIAS PARA AMPLIAÇÃO DAS METAS FÍSICAS DA MATERNIDADE DE SABARÁ

Resumo:

Este arquivo contém o Memorial Descritivo e Lista de Desenhos do projeto executivo de arquitetura para execução da obra de melhorias para ampliação das metas físicas da maternidade de Sabará – MG.

02	08/2025	A	PARA APROVAÇÃO	Camila Bomfim	DECL	CCFN	MCFN
01	07/2025	A	PARA APROVAÇÃO	Daniele Barbosa	DECL	CCFN	MCFN
00	06/2025	A	PARA APROVAÇÃO	Daniele Barbosa	DECL	CCFN	MCFN
REV	DATA	TIPO	DESCRIÇÃO	POR	VERIFICADO	AUTORIZADO	APROVADO

EMISSIONES

TIPOS	A – PARA APROVAÇÃO	C – ORIGINAL
	B – REVISÃO	D - CÓPIA

Empresa Contratada: CONSÓRCIO DIAMANTE ENGENHARIA

Av. Barão Homem de Melo, nº 3280 - Nova Granada

30494-080 – Belo Horizonte – MG

Tel.: (31) 3347-4405 // (31) 3347-7079/ (31) 3571-1920



Responsáveis Técnicos:

- Débora Evelyn Caldeira de Lacerda – Arquiteta Urbanista – CAU A257897-2

Volume:

MEMORIAL DESCRITIVO - ARQUITETURA

Referência:

AGOSTO/2025



CONSÓRCIO DIAMANTE ENGENHARIA LTDA

Arquivo: PRJ-185160-MMD-ARQ-REV02



Prefeitura Municipal de Sabará - MG

PROJETO DE OBRA DE MELHORIAS PARA AMPLIAÇÃO DAS METAS FÍSICAS DA MATERNIDADE DE SABARÁ

ÍNDICE

1	APRESENTAÇÃO.....	5
1.1	EQUIPE TÉCNICA	5
2	LISTA DE DESENHOS.....	6
3	DESCRIPTIVOS GERAIS.....	8
3.1	OBJETO.....	8
3.2	OBJETIVOS.....	8
3.3	DOCUMENTO DE REFERÊNCIA.....	8
3.4	SOLUÇÕES ADOTADAS	8
3.5	ESPECIFICAÇÕES TÉCNICAS.....	9
3.6	EQUIPAMENTOS.....	9
3.6.1	ANDAIMES	9
3.6.2	EQUIPAMENTOS E PROCEDIMENTOS DE PROTEÇÃO E SEGURANÇA.....	10
3.7	INSTALAÇÕES.....	12
3.7.1	PLACA DE IDENTIFICAÇÃO DE OBRA	12
3.7.2	TELA DE ISOLAMENTO DE OBRA.....	12
4	PISOS.....	12
4.1	REVESTIMENTOS	12
4.1.1	PISO EM GRANITINA.....	12
5	PAREDES.....	13
5.1	PINTURA	13
5.1.1	PINTURA COM TINTA ACRÍLICA	13
5.1.2	PINTURA COM TINTA ESMALTE SINTÉTICO ACETINADO	14
5.2	REVESTIMENTO EM PORCELANATO	14
5.3	REVESTIMENTO EM PASTILHA CERÂMICA	15
6	RODAPÉ.....	15
6.1	RODAPÉ EM GRANITO	15
7	PEDRAS.....	16
7.1	BANCADA	16
7.2	BALCÃO	16
7.3	DIVISÓRIA	17
7.4	PRATELEIRA	17
7.5	PEITORIL	17
8	PEÇAS HIDROSANITÁRIAS.....	18
8.1	LAVATÓRIO SUSPENSO.....	18



Prefeitura Municipal de Sabará - MG

PROJETO DE OBRA DE MELHORIAS PARA AMPLIAÇÃO DAS METAS FÍSICAS DA MATERNIDADE DE SABARÁ

8.2	TORNEIRA DE FECHAMENTO AUTOMÁTICO PARA LAVATÓRIO	18
8.3	SABONETEIRA SPRAY	19
8.4	PAPELEIRA DE ROLÃO HIGIÊNICO	19
8.5	TOALHEIRA DE PAPEL INTERFOLEADO	20
9	PORTAS.....	20
9.1	PORTAS EM VIDRO	20
9.1.1	PORTAS DE ABRIR EM VIDRO	21
9.1.2	PORTAS DE CORRER EM VIDRO	21
9.2	PORTINHOA EM AÇO	22
9.3	PORTa de fôrmica.....	22
10	JANELAS - GUICHÊ	22
10.1	JANELAS-GUICHÊ DE CORRER	23
10.2	JANELAS-GUICHÊ DE ABRIR.....	23
10.3	JANELA DE VIDRO FIXO.....	23
11	TELA MILIMÉTRICA.....	23
12	GUARDA CORPO E CORRIMÃO.....	24
12.1	GUARDA CORPO	24
12.2	CORRIMÃO DUPLO	24
13	ANTEPARO DE VIDRO.....	24
14	DIVISÓRIA EM VIDRO.....	25
15	DIVISÓRIA EM FÓRMICA.....	25
16	ARMÁRIO EM MDF	25
17	BATE MACA CURVO	25
18	BATE MACA E CORRIMÃO	26
19	PIA DE DESPEJO – EXPURGO	27
20	COBOGÓ	27
21	CHAPIM METÁLICO	28
22	CHAPÉU DE MURO	28
23	PLACAS DE IDENTIFICAÇÃO DO ESTABELECIMENTO.....	28
24	LIMPEZA FINAL	28



1 APRESENTAÇÃO

1.1 EQUIPE TÉCNICA

A Consórcio Diamante Engenharia, apresenta a seguir a equipe técnica envolvida no presente trabalho:

Quadro 1.1 – Equipe Técnica

EQUIPE TÉCNICA:	Débora Evelyn Caldeira de Lacerda (Arquiteta e Urbanista) Daniele de Oliveira Barbosa (Arquiteta Urbanista) Camila Mara de Brito Bomfim (Arquiteta Urbanista)
----------------------------	---



Prefeitura Municipal de Sabará - MG
PROJETO DE OBRA DE MELHORIAS PARA AMPLIAÇÃO DAS METAS
FÍSICAS DA MATERNIDADE DE SABARÁ

2 LISTA DE DESENHOS

Quadro 2.1 – Lista de Desenhos

Nº DESENHO	TÍTULO
PRJ-185160-EXE-ARQ-0101-REV02-0116	IMPLANTAÇÃO
PRJ-185160-EXE-ARQ-0101- REV02-0216	PLANTA – SEÇÃO 01
PRJ-185160-EXE-ARQ-0101- REV02-0316	PLANTA – SEÇÃO 02
PRJ-185160-EXE-ARQ-0101- REV02-0416	PLANTA – SEÇÃO 03
PRJ-185160-EXE-ARQ-0101- REV02-0516	PLANTA – SEÇÃO 04
PRJ-185160-EXE-ARQ-0101- REV02-0616	PLANTA – SEÇÃO 05
PRJ-185160-EXE-ARQ-0101- REV02-0716	PLANTA – INDICAÇÃO DOS MATERIAIS
PRJ-185160-EXE-ARQ-0101- REV02-0816	PLANTA DE COBERTURA
PRJ-185160-EXE-ARQ-0101- REV02-0916	DETALHAMENTO BALCÃO DA RECEPÇÃO DETALHAMENTO POSTO DE ENFERMAGEM 01
PRJ-185160-EXE-ARQ-0101- REV02-1016	DETALHAMENTO POSTO DE ENFERMAGEM 02 DETALHAMENTO POSTO DE ENFERMAGEM 03
PRJ-185160-EXE-ARQ-0101- REV02-1116	DETALHAMENTO DML DETALHAMENTO REFEITÓRIO/COZINHA
PRJ-185160-EXE-ARQ-0101- REV02-1216	DETALHAMENTO REFEITÓRIO/COZINHA DETALHAMENTO DOS ARMÁRIOS



Prefeitura Municipal de Sabará - MG

PROJETO DE OBRA DE MELHORIAS PARA AMPLIAÇÃO DAS METAS FÍSICAS DA MATERNIDADE DE SABARÁ

Nº DESENHO	TÍTULO
PRJ-185160-EXE-ARQ-0101- REV02-1316	DETALHAMENTO DOS ARMÁRIOS
PRJ-185160-EXE-ARQ-0101- REV02-1416	DETALHAMENTO DOS ARMÁRIOS
PRJ-185160-EXE-ARQ-0101- REV02-1516	DETALHAMENTO DOS ARMÁRIOS
PRJ-185160-EXE-ARQ-0101- REV02-1616	DETALHAMENTO DOS ARMÁRIOS FACHADAS



3 DESCRITIVOS GERAIS

3.1 OBJETO

Elaboração de projetos de arquitetura para a execução da obra de melhorias para ampliação das metas físicas da maternidade de Sabará – MG. Tendo como objeto do presente Memorial a descrição do Projeto de Arquitetura.

3.2 OBJETIVOS

A presente especificação técnica objetiva definir os materiais e serviços necessários para a execução da obra de melhorias para ampliação das metas físicas da maternidade de Sabará – MG.

A Maternidade de Sabará passará por uma intervenção de reforma com o objetivo de realizar benfeitorias complementares na estrutura já finalizada. A iniciativa visa aperfeiçoar os ambientes e os sistemas da unidade, promovendo melhorias funcionais, estéticas e de conforto, em conformidade com as normas técnicas e sanitárias vigentes.

Essas benfeitorias incluem ajustes e acabamentos que contribuirão para a plena operação da maternidade, oferecendo melhores condições de atendimento aos usuários.

3.3 DOCUMENTO DE REFERÊNCIA

A elaboração deste documento tem como referência os desenhos dos projetos de Arquitetura apresentados.

3.4 SOLUÇÕES ADOTADAS

A definição dos padrões e as soluções adotadas consideraram fatores técnicos e econômicos, a praticidade de manutenção, conservação e durabilidade. As soluções contemplam opções de escolha de tipos de acabamentos e revestimentos, que foram estudados em suas características físicas, estéticas e técnicas, para serem empregados de forma apropriada, garantindo sempre o padrão de qualidade e a integração ambiental.



3.5 ESPECIFICAÇÕES TÉCNICAS

Os materiais equivalentes ofertados deverão atender aos índices aqui estabelecidos e à NBR ISO 13006:2020 e seus documentos complementares.

Os materiais equivalentes deverão ser ensaiados e verificados conforme a norma NBR ISO 13006:2020. Somente serão aceitos materiais fornecidos em embalagens originais. Não serão aceitos lotes de material com diferença brusca de tonalidade.

3.6 EQUIPAMENTOS

3.6.1 ANDAIMES

É de responsabilidade da Contratada, o fornecimento dos andaimes necessários, assim como a sua estabilidade, atendendo às prescrições da NR 18.

Conforme a NR18, o dimensionamento dos andaimes, sua estrutura de sustentação e fixação, deve ser realizado por profissional legalmente habilitado e devem ser dimensionados e construídos de modo a suportar, com segurança, as cargas de trabalho a que estarão sujeitos.

O piso de trabalho dos andaimes deve ter forração completa, antiderrapante, ser nivelado e fixado de modo seguro e resistente e devem ser tomadas precauções especiais, quando da montagem, desmontagem e movimentação de andaimes próximos às redes elétricas.

A madeira para confecção do piso dos andaimes deve ser de boa qualidade, seca, sem apresentar nós e rachaduras que comprometam a sua resistência, sendo proibido o uso de pintura que encubra imperfeições e é proibida também a utilização de aparas de madeira na confecção de andaimes.

Os andaimes devem dispor de sistema guarda-corpo, escada de acesso e rodapé, inclusive nas cabeceiras, em todo o perímetro, com exceção do lado da face de trabalho.

É proibida, sobre o piso de trabalho de andaimes, a utilização de escadas e outros meios para se atingirem lugares mais altos.



O acesso aos andaimes deve ser feito de maneira segura.

3.6.2 EQUIPAMENTOS E PROCEDIMENTOS DE PROTEÇÃO E SEGURANÇA

Os procedimentos relativos à segurança e medicina do trabalho, devem ser cumpridos pelas empresas contratadas e subcontratadas seguindo as normas e legislações vigentes, na prestação de seus serviços, que devem ser cumpridas para proteger as pessoas.

Não será aceito alegação de desconhecimento, por parte da contratada, das normas regulamentadoras de Segurança no trabalho, pois são oficiais.

Cabe a Contratada cumprir e fazer cumprir as Normas de Segurança e Medicina do Trabalho constantes da Lei 6514 de 22 de Dezembro de 1977 Capítulo V do título II das Consolidações das Leis do Trabalho (CLT) – Normas Regulamentadoras.

Caberá a Contratada o fornecimento dos EPI's e EPCs específicos e necessários às atividades desenvolvidas, sendo uso obrigatório por parte dos empregados. Nenhum serviço poderá ser executado sem a utilização dos mesmos. Serão de uso obrigatório os equipamentos relacionados a seguir, obedecido ao disposto nas Normas Regulamentadoras dentro do que determina a NR-6 da Portaria 3.214/78 do MTE - Equipamento de Proteção Individual - EPI e NR-1.

Capacete de segurança: queda ou projeção de objetos, impactos contra estruturas e outros.

Capacete especial: equipamentos ou circuitos elétricos

Protetor facial: projeção de fragmentos, respingos de líquidos e radiações nocivas.

Óculos de segurança contra impacto: ferimentos nos olhos

Óculos de segurança contra radiação: irritação nos olhos e lesões decorrentes da ação de radiações

Óculos de segurança contra respingos: irritação nos olhos e lesões decorrentes da ação de líquidos agressivos



Prefeitura Municipal de Sabará - MG

PROJETO DE OBRA DE MELHORIAS PARA AMPLIAÇÃO DAS METAS FÍSICAS DA MATERNIDADE DE SABARÁ

Luvas e mangas de proteção (couro, lona plastificada, borracha ou neoprene): contato com substâncias corrosivas ou tóxicas, materiais abrasivos ou cortantes, equipamentos energizados, materiais aquecidos ou radiações perigosas.

Botas de borracha (PVC): locais molhados, lamacentos ou em presença de substâncias tóxicas.

Calçados de couro: lesão no pé

Cinto de segurança: queda com diferença de nível e linhas de vida.

Protetores auriculares: nível de ruído superior ao estabelecido na NR-5 – Atividades e Operações Insalubres

Respirador contra poeira: trabalhos com produção de poeira

Máscara para jato de areia: trabalhos de limpeza por abrasão através de jatos de areia

Respirador e máscara de filtro químico: poluentes atmosféricos em concentrações prejudiciais à saúde

Avental de raspa: trabalhos de soldagem e corte a quente e de dobragem e armação de ferros

Fornecer uniformes de manga comprida para todos os funcionários e exigir sua utilização dentro do canteiro de obras durante a execução dos serviços contratados. O modelo deverá ser aprovado previamente pela fiscalização.

E outros dispositivos que se façam necessários conforme a atividade a ser desenvolvida, podendo a fiscalização, solicitar paralização parcial ou total dos serviços que possam causar risco grave ou eminente, sendo esta fiscalização programada ou não.

Além dos treinamentos citados, caso seja necessário, conforme atividade a ser desenvolvida, novos treinamentos poderão ser exigidos.



3.7 INSTALAÇÕES

3.7.1 PLACA DE IDENTIFICAÇÃO DE OBRA

É de responsabilidade da Contratada, a execução da sinalização da área a ser trabalhada, atendendo às determinações dos órgãos fiscalizadores e às prescrições da NR 18. A Contratada fornecerá e instalará 1 (uma) placa de obra, segundo o Manual visual de placas e adesivos de obras, padrão Caixa.

Deverão constar na placa todos os dados conforme padrão Caixa.

3.7.2 TELA DE ISOLAMENTO DE OBRA

Deverá ser fornecido e instalado tela plástica para proteção da área de intervenção por trechos, malha de 5mm. Localização a ser marcada pelo contratante no canteiro de obras conforme a necessidade.

4 PISOS

4.1 REVESTIMENTOS

4.1.1 PISO EM GRANITINA

Nos locais indicados pelo projeto, deverá ser fornecido e instalado piso granitina monolítico, composto por cimento Portland, pó de pedra, grânulas minerais selecionadas e pigmentação na cor **cinza claro**.

A aplicação será feita diretamente sobre contrapiso regularizado, nivelado e compactado. O acabamento final será do tipo **antiderrapante**, obtido por meio de polimento



parcial da superfície, conferindo textura fosca e segura para áreas com exigência de controle de escorregamento.

Será prevista junta de dilatação a cada 2,00 metros lineares, devidamente selada com material flexível, para absorver movimentações térmicas e evitar fissuras, conforme norma técnica.

5 PAREDES

5.1 PINTURA

Deverão ser adotadas precauções especiais, no sentido de evitar pingos de tintas em superfícies não destinadas a pintura (vidro, esquadrias e piso). A superfície será bem preparada, lizada, limpa, seca, isenta de graxas, óleos, ceras, resinas, sais solúveis e ferrugens. O número de demãos será o suficiente para cobrir totalmente a superfície a pintar, nunca inferior a duas demãos, sendo cada demão de tinta aplicada quando a precedente estiver totalmente seca.

Selador acrílico: Todas as superfícies que receberão pintura acrílica, conforme indicado no projeto de arquitetura, deverão receber tratamento prévio com aplicação de fundo preparador selador acrílico para superfícies porosas.

Preparo de superfície lixamento: Todas as superfícies que receberão nova pintura, conforme indicado no projeto de arquitetura, seja paredes internas, paredes externas ou teto, deverão ser cuidadosamente preparadas e lixadas, até a abertura da porosidade necessária conforme especificação do fabricante ou para a eliminação de qualquer espécie de brilho (no caso de existir pintura anterior), usando lixa de grana 360/400. Eliminar todo o pó após o lixamento.

5.1.1 PINTURA COM TINTA ACRÍLICA

A pintura acrílica deverá ser executada nas áreas conforme indicação no projeto de arquitetura, e nas cores descritas no projeto, com aplicação mínima de duas demãos, ou quantas forem necessárias para o perfeito recobrimento das superfícies.



Tinta acrílica na cor Branco Gelo: acabamento fosco.

A tinta acrílica Branco Gelo será aplicada nas superfícies das alvenarias de sustentação das bancadas, conforme indicado nos desenhos de detalhamento das bancadas.

5.1.2 PINTURA COM TINTA ESMALTE SINTÉTICO ACETINADO

A pintura esmalte sintético acetinado deverá ser executado nas áreas conforme indicação no projeto de arquitetura, e nas cores descritas no projeto, com aplicação mínima de duas demãos, ou quantas forem necessárias para o perfeito recobrimento das superfícies.

Tinta esmalte sintético acetinado na cor Azul-Bebê: acabamento fosco.

A tinta esmalte sintético acetinado cor Azul-Bebê será aplicada nas circulações internas formando um barrado contínuo com altura de 1,00 metro a partir do piso acabado.


5.2 REVESTIMENTO EM PORCELANATO

Nos locais indicados pelo projeto, deverá ser fornecido e instalado revestimento em porcelanato, com medidas conforme especificadas em projeto.

Parede revestida em porcelanato retificado acetinado. Modelo: Glacier White.

Dimensões: 30x60cm

Cor: Branco

 

Caso estes produtos tenham saído de linha ou haja dificuldade para seu fornecimento a Contratada deverá formalizar a necessidade de alteração da especificação perante a Fiscalização que, após análise da solicitação, irá providenciar nova especificação.

Para a instalação, deverá ser executado rejuntamento preferencialmente com argamassa pré-fabricada, com espaçamento mínimo conforme recomendação do fabricante. Para que o



assentamento possa se iniciar, a superfície da parede para aplicação da argamassa colante deve apresentar-se limpa e sem fissuras.

O rejuntamento é iniciado após 72h do assentamento das placas de porcelanato. O rejunte é aplicado em abundância sobre as placas, e é preciso preparar a superfície com cuidado antes da aplicação. Certifique-se de que o fundo das juntas esteja livre de poeira, impurezas e restos de materiais da obra. Respeite o tempo de secagem indicado pelo fabricante do produto antes de liberar o tráfego de pessoas no local e procure rejuntar toda a área de uma vez, porque as condições climáticas durante a secagem podem gerar alterações na tonalidade.

5.3 REVESTIMENTO EM PASTILHA CERÂMICA

As áreas indicadas em projeto receberão revestimento com **pastilhas cerâmicas esmaltadas**, no formato **10 x 10 cm**, na cor **Azul-Bebê**, conforme detalhamento apresentado nos desenhos técnicos.

As superfícies a serem revestidas incluem:

- A parte frontal e lateral das bancadas;
- O balcão de distribuição do refeitório;

6 RODAPÉ

6.1 RODAPÉ EM GRANITO

Nos locais indicados pelo projeto, deverá ser fornecido e instalado rodapé em granito polido nas faces expostas, na cor branco siena e cor cinza andorinha, espessura de 2cm e com altura h=7cm.

As superfícies a serem revestidas incluem:

- Rodapé das bancadas;
- Rodapé do balcão de distribuição do refeitório;



-
- Rodapé ao longo das rampas de ambos os lados da rampa de acesso de paciente e veículo, na entrada principal da edificação.

Sua instalação deverá ser feita conforme indicado no projeto. É necessário antes da instalação fazer as medições e cortes.

Caso este produto tenha saído de linha ou haja dificuldade para seu fornecimento a Contratada deverá formalizar a necessidade de alteração da especificação perante a Fiscalização que, após análise da solicitação, irá providenciar nova especificação.

7 PEDRAS

Todos os materiais deverão ser do mesmo fornecedor/ jazida, de forma a manter um padrão de tonalidade. O material deverá ser de primeira categoria e extraído de rocha sã, sem veios, não conter ferrugem e não apresentar grande variação de cor. Não será aceito material com aplicação de cera ou massa plástica para correção de imperfeições.

7.1 BANCADA

Bancada – granito Cinza Andorinha: Fornecimento e instalação de bancadas, em Granito Cinza Andorinha, polido e impermeabilizado nas faces expostas, espessura 3 cm, com dimensões indicadas em projeto, engastadas 2cm na parede e chumbadas com metalon. Testeiras com alturas de 7 cm. Altura de instalação de cada bancada ver no projeto.

7.2 BALCÃO

Balcão – granito Branco Siena: No Balcão de atendimento da recepção, deverá ser fornecida e instalada balcão em granito Branco Siena, Testeiras de 7cm, composto por tampo e peça de arremate vertical, ambas em granito polido nas faces expostas. Espessura de 3cm. Deve seguir as dimensões indicadas no desenho.



7.3 DIVISÓRIA

Trata-se do fornecimento e instalação de divisórias, conforme indicado em projeto arquitetônico.

A fixação das divisórias na alvenaria será feita através de argacola plástica e engastada no piso e na alvenaria. Encaixe de divisórias com porta será feita através perfil em alumínio anodizado fosco tipo cadeirinha, fixado com silicone.

Será dada especial atenção na fixação, não sendo permitidos esforços na ferragem para ajuste.

Divisória – granito Cinza Andorinha: Nas salas de Preparação e Esterilização do CME e Berçário, deverão ser instaladas divisórias em granito Cinza Andorinha, h=220 cm, espessura 3 cm e acabamento polido em todas as faces. As divisórias serão instaladas conforme as dimensões indicadas no projeto arquitetônico.

7.4 PRATELEIRA

Prateleira– granito Cinza Andorinha: Nos Dml, Rouparias e E.P.I.s, deverão ser instaladas prateleiras em granito Cinza Andorinha, testeira de 7cm, com acabamento polido nas faces expostas e espessura de 3 cm. As prateleiras receberão apoio em mão francesa, conforme especificação e detalhamento em projeto. Deve seguir todas as dimensões indicadas no desenho.

7.5 PEITORIL

Peitoril – granito Cinza Andorinha: Deverão ser fornecidos e instalados peitoris, conforme especificado em projeto, com acabamento polido nas faces expostas, em granito Cinza Andorinha, espessura 2 cm, comprimento conforme vão de instalação, com pingadeiras de 2cm, conforme indicado em projeto. Peças rachadas, emendadas, com retoques visíveis de massa ou com veios que comprometam seu aspecto e estabilidade não poderão ser assentadas. Os serviços deverão ser executados por mão de obra especializada



8 PEÇAS HIDROSANITÁRIAS

Todos os aparelhos sanitários e seus respectivos pertences e acessórios, serão instalados com maior esmero e em restrita observância às indicações do projeto aprovado, às especificações do memorial descritivo dos serviços e às recomendações do fabricante.

Os materiais que farão parte das instalações deverão ser novos e da melhor qualidade, devendo ser aplicados em conformidade com a especificação e as instruções dos respectivos fabricantes ou fornecedores.

8.1 LAVATÓRIO SUSPENSO

Lavatório sem coluna suspensa, cód. 91038 AZALÉA, cor branca. Deverá ser instalado sifão, válvula e demais complementos necessários para o perfeito funcionamento do sistema. O lavatório deverá ser instalado no Posto de Enfermagem do Bloco Cirúrgico.



8.2 TORNEIRA DE FECHAMENTO AUTOMÁTICO PARA LAVATÓRIO

Torneira para lavatório com acionamento manual, fechamento automático, linha aquapress, com vazão reduzida, cód. 1180. A torneira deverá ser instalada no Posto de Enfermagem do bloco Cirúrgico.





8.3 SABONETEIRA SPRAY

Trata-se do fornecimento e instalação de saboneteira sistema spray em plástico ABS de alta resistência. Dim: 12 x 12,7 x 23,5, com capacidade de 900ml Cor: branco/cinza, conforme indicado em projeto.



8.4 PAPELEIRA DE ROLÃO HIGIÊNICO

Trata-se do fornecimento e instalação de papeleira plástica tipo dispenser para papel higiênico rolo, em plástico ABS de alta resistência, visor para controle de reposição do papel e fundo cinza. O sistema de fechamento é feito através de fechadura em plástico ABS, que mantém o produto trancado, evitando, assim o furto do papel, bem como a abertura indevida da tampa do suporte. Suporte Start para papel higiênico rolo de 300 a 400m. Conforme indicado em projeto.





8.5 TOALHEIRA DE PAPEL INTERFOLEADO

Trata-se do fornecimento e instalação de toalheiro plástico tipo dispenser para papel toalha interfoliado, em plástico ABS de alta resistência, cor branco /cinza. Conforme indicado em projeto.



9 PORTAS

9.1 PORTAS EM VIDRO

Nos locais indicados pelo projeto de arquitetura, deverão ser fornecidas e instaladas portas em vidro, com dimensões conforme especificadas em projeto. Deve-se verificar em projeto a disposição das portas para que elas sejam alocadas corretamente. Os vãos devem ser previamente medidos para a correta instalação das portas.

Os vidros serão autoportantes ou fixados através de perfis metálicos. Os caixilhos de alumínio destinados ao envidraçamento obedecerão às seguintes disposições construtivas, buscando a maior estanqueidade acústica possível. Todos os vidros presentes nas portas de alumínio serão instalados com espuma adesiva (na face voltada para o lado externo); gaxetas de compressão (na face voltada para o lado interno), em perfil rígido de elastômero, de preferência neoprene, dotadas de tiras de enchimento.

As portas a serem instaladas, devem estar em perfeitas condições de funcionamento e acabamento, os vidros devem estar lisos, sem trincas e planos. As ferragens deverão ser de



primeira qualidade, conforme especificações obedecendo às normas EB-947 e EB-949 da ABNT.

9.1.1 PORTAS DE ABRIR EM VIDRO

PV1: Porta de abrir, em duas folha, de vidro temperado incolor, de espessura 8mm, com estrutura em perfis de alumínio extrudado e pintura eletrostática preta

Dimensões: 120x210 cm. (Instalação no Refeitório)

9.1.2 PORTAS DE CORRER EM VIDRO

PVC: Porta de correr, em duas folhas, de vidro temperado incolor, de espessura 10mm, com borda perimetral em perfil de alumínio tipo linha 25, com acabamento natural anodizado (prata fosco). A movimentação será feita sobre **trilho suspenso**, fixado na parte superior da alvenaria ou estrutura metálica.

Dimensões: 120x214 cm. (Instalação na Recepção/Sala de Espera e Sala de Acolhimento)

PV2: Porta automática de correr, com folhas em vidro temperado incolor de 10 mm de espessura, dotada de sistema de abertura por sensor de presença, estrutura em alumínio extrudado e acabamento anodizado natural (prata fosco). A movimentação será feita sobre trilho suspenso, fixado na parte superior da alvenaria ou estrutura metálica. Abertura automática e fechamento com temporização regulável e sistema com opção de funcionamento manual em caso de falta de energia (destravamento de emergência).

Obs.: Prever instalação de cortina de ar com acionamento sincronizado com a abertura da porta.

Dimensões: 245x210 cm. (Instalação na entrada principal, Recepção)



9.2 PORTINHOLA EM AÇO

PML: Portinhola de abrir, uma folha, confeccionada em perfil metálico tipo metalon com seção retangular, formando **estrutura vazada**, conforme dimensões indicadas no projeto arquitetônico. Acabamento em pintura anticorrosiva e esmalte sintético acetinado branco gelo.

Dimensões: 74x200 cm. (Instalação na Recepção)

9.3 PORTA DE FÓRMICA

PD3: Porta de abrir, com uma folha sólida revestida em laminado melamínico de alta pressão (**fórmica**) na cor branca, conforme indicada em projeto.

Dimensões: 80x210 cm. (Instalação no setor administrativo e Almoxarifado)

10 JANELAS - GUICHÊ

Nos locais indicados, deverá ser fornecido e instalado janelas-guichê, com dimensões conforme especificadas no projeto. Deve-se verificar em projeto a disposição das janelas-guichê para que elas sejam alocadas corretamente. Os vãos devem ser previamente medidos para a correta instalação.

Os vidros serão fixados através de perfis metálicos. Os caixilhos de alumínio destinados ao envidraçamento obedecerão às seguintes disposições construtivas, buscando a maior estanqueidade acústica possível. Todos os vidros presentes serão instalados com espuma adesiva (na face voltada para o lado externo); gaxetas de compressão (na face voltada para o lado interno), em perfil rígido de elastômero, de preferência neoprene, dotadas de tiras de enchimento.

As janelas a serem instaladas, devem estar em perfeitas condições de funcionamento e acabamento, os vidros devem estar lisos, sem trincas e planos. As ferragens deverão ser de primeira qualidade, conforme especificações obedecendo às normas EB-947 e EB-949 da ABNT.



10.1 JANELAS-GUICHÊ DE CORRER

JG2: Nos locais indicados, deverão ser fornecidas e instaladas **janelas-guichê de correr**, em uma folha, em alumínio linha 25, anodizado natural. Vidro temperado jateado com espessura de 8mm.

Dimensões: 60x64 cm. (Instalado na Recepção, CME, Secretaria do Bloco Cirúrgico, Lactário)

10.2 JANELAS-GUICHÊ DE ABRIR

JG1: Nos locais indicados, deverão ser fornecidas e instaladas **janelas-guichê de abrir**, em duas folhas, em alumínio linha 25, anodizado natural. Vidro temperado incolor com espessura de 8mm.

Dimensões: 100x100 cm. (Instalado no Refeitório)

10.3 JANELA DE VIDRO FIXO

EQ20: Será fornecida e instalada **janela com fechamento em vidro fixo**, com estrutura em alumínio linha 25, anodizado natural e vidro temperado incolor com espessura de 10mm, conforme indicação em projeto arquitetônico.

Dimensões: 200x160/100 cm. (Instalado entre a Sala de Recuperação e Escovação do Bloco Cirúrgico)

11 TELA MILIMÉTRICA

Nos locais indicados, deverá ser fornecido e instalado **requadro fixo** confeccionado em perfil de alumínio extrudado com aplicação de **tela milimétrica**, dimensões conforme especificadas no projeto. As telas a serem instaladas, devem estar em perfeitas condições.



12 GUARDA CORPO E CORRIMÃO

12.1 GUARDA CORPO

Nos locais indicados no projeto, deverá ser fornecido e instalado guarda corpo metálico composto por barras de seção circular diâmetros 1 1/2" de aço galvanizado. Acabamento em pintura esmalte sintético acetinado na **cor azul-bebê**, sobre fundo em zarcão. Instalar no eixo da mureta existente.

O guarda corpo terá altura de apenas 20cm para completo a mureta existente de forma a atingir uma altura total de 130cm e garantir maior segurança.

12.2 CORRIMÃO DUPLO

Nos locais indicados no projeto, deverá ser fornecido e instalado corrimão duplo metálico duplo composto por barra de seção circular diâmetros 1 1/2" de aço galvanizado. Acabamento em pintura esmalte sintético acetinado na **cor Azul-Bebê**, sobre fundo em zarcão.

O corrimão será instalado nas alturas de 72cm e 92cm, medidos do piso acabado até o eixo do perfil tubular.

13 ANTEPARO DE VIDRO

Nos locais indicados no projeto, deverá ser fornecido e instalado **divisória fixa**, com fechamento em vidro temperado incolor de 10 mm, estruturada em perfis de alumínio extrudado com acabamento anodizado natural.

A divisória terá **furos circulares** na altura do rosto (cerca de 1,40 m do piso), para comunicação verbal entre os ambientes e na parte inferior do vidro será **recuada 10 cm** do plano da bancada, formando um vão horizontal.

Local da instalação da divisória: Balcão de atendimento – Recepção



14 DIVISÓRIA EM VIDRO

Nos locais indicados em projeto, deverá ser fornecida e instalada **divisória fixa**, com fechamento em **vidro temperado incolor de 8 mm**, estruturada em perfis de alumínio extrudado com acabamento em pintura eletrostática na cor preta.

Local da instalação da divisória: Refeitório.

15 DIVISÓRIA EM FÓRMICA

Nos locais indicados em projeto, será fornecida e instalada **divisória fixa**, com fechamento em **painel revestido com laminado melamínico de alta pressão (fórmica)**, na **cor cinza claro**, com altura conforme detalhamento arquitetônico.

Local da instalação da divisória: Setor Administrativo e Guarda de Maca e cadeira de rodas.

16 ARMÁRIO EM MDF

Nos locais indicados em projeto, deverá ser fornecido e instalado **armário inferior sob bancada**, confeccionado em **MDF com revestimento melamínico na cor branca**, conforme dimensões e configurações apresentadas nos detalhes técnicos.

Nos locais indicados em projeto, deverá ser fornecido e instalado **armário de rouparia**, em **MDF com revestimento melamínico na cor branca**, na altura de 270cm. As dimensões, compartimentações e configurações deverão seguir rigorosamente os detalhes técnicos apresentados em projeto.

17 BATE MACA CURVO

Será fornecido e instalado **bate-maca curvo em PVC** na cor Drift Wood, referência Divino hospitalar ou equivalente. Material em PVC rígido de alta resistência, adequado para proteção de paredes contra impactos, acabamento liso e uniforme, com resistência à abrasão e fácil limpeza.



Local da instalação do Bate maca curvo: Circulação.



18 BATE MACA E CORRIMÃO

Será fornecido e instalado **bate-maca e corrimão em PVC** na cor Drift Wood, referência Divino hospitalar ou equivalente. Material em PVC rígido de alta resistência, adequado para proteção de paredes contra impactos, acabamento liso e uniforme, com resistência à abrasão e fácil limpeza.

Local da instalação do Bate maca e Corrimão: Circulação.





19 PIA DE DESPEJO – EXPURGO

Será fornecida e instalada **pia de despejo (expurgo)** confeccionada em **aço inoxidável polido** com diâmetro de 30cm da cuba. Fixação em bancada, inclui válvula de escoamento com tampa, sifão e conexão de esgoto.


Local da instalação da Pia de Despejo: nas Salas de Utilidades.



20 COBOGÓ

Será fornecido e instalado **cobogó cerâmico rústico**, formato **reto quadrado** com dimensões de **18 cm x 18 cm**, conforme indicado nos desenhos do projeto.

Local da instalação do Cobogó: Pórtico de entrada e estacionamento da Ambulância.

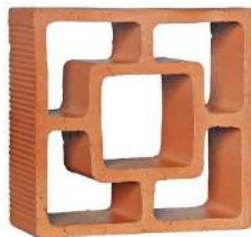



21 CHAPIM METÁLICO

Será fornecido e instalado chapim metálico de proteção superior, ao longo das platibandas indicados em projeto.

22 CHAPÉU DE MURO

Será fornecido e instalado chapéu de muro pré-moldado em concreto, com perfil triangular, aplicado sobre os muros da edificação, espessura de 15 cm, conforme indicado em projeto.



23 PLACAS DE IDENTIFICAÇÃO DO ESTABELECIMENTO

Será fornecida e instalada **placa padrão do Governo Federal** em chapa metálica resistente as intempéries.

24 LIMPEZA FINAL

Após a conclusão das benfeitorias previstas, a empresa contratada deverá realizar a limpeza geral da edificação, removendo resíduos de obra, poeira, manchas e quaisquer materiais excedentes, deixando todos os ambientes prontos para uso e em condições adequadas de funcionamento.



Prefeitura Municipal de Sabará - MG

**PROJETO DE OBRA DE MELHORIAS PARA AMPLIAÇÃO DAS METAS
FÍSICAS DA MATERNIDADE DE SABARÁ**

DÉBORA EVELYN CALDEIRA DE LACERDA

ARQUITETA URBANISTA

CAU A257897-2



1. RESPONSÁVEL TÉCNICO

Nome Civil/Social: DÉBORA EVELYN CALDEIRA DE LACERDA
Título Profissional: Arquiteto(a) e Urbanista

CPF: 120.XXX.XXX-24
Nº do Registro: 00A2578972

1.1 Empresa Contratada

Razão Social: COMPASSO ENGENHARIA E PROJETOS LTDA - EPP
Período de Responsabilidade Técnica: 27/04/2023 - sem data fim

CNPJ: 05.XXX.XXX/0001-59
Nº Registro: PJ546701

2. DETALHES DO RRT

Nº do RRT: SI15809764R01CT001
Data de Cadastro: 26/08/2025
Data de Registro: 26/08/2025

Modalidade: RRT SIMPLES
Forma de Registro: RETIFICADOR
Forma de Participação: INDIVIDUAL

2.1 Valor do RRT

DOCUMENTO ISENTO DE PAGAMENTO

3. DADOS DO SERVIÇO/CONTRATANTE

3.1 Serviço 001

Contratante: MUNICIPIO DE SABARA
Tipo: Pessoa Jurídica de Direito Público
Valor do Serviço/Honorários: R\$3.578.009,34

CPF/CNPJ: 18.XXX.XXX/0001-35
Data de Início: 19/05/2025
Data de Previsão de Término: 19/08/2025

3.1.1 Endereço da Obra/Serviço

País: Brasil
Tipo Logradouro: RUA
Logradouro: DAS NAÇÕES
Bairro: NAÇÕES UNIDAS

CEP: 34590000
Nº: S/N
Complemento:
Cidade/UF: SABARÁ/MG

3.1.2 Atividade(s) Técnica(s)

Grupo: PROJETO
Atividade: 1.7.1 - Memorial descritivo
Grupo: PROJETO
Atividade: 1.1.2 - Projeto arquitetônico

Quantidade: 1,00
Unidade: unidade
Quantidade: 1.726,66
Unidade: metro quadrado

3.1.3 Tipologia

Tipologia: Não se aplica

3.1.4 Descrição da Obra/Serviço

RRT referente ao projeto arquitetônico e ao memorial descritivo da Maternidade, localizada no Município de Sabará/MG.



3.1.5 Declaração de Acessibilidade

Declaro o atendimento às regras de acessibilidade previstas em legislação e em normas técnicas pertinentes para as edificações abertas ao público, de uso público ou privativas de uso coletivo, conforme § 1º do art. 56 da Lei nº 13146, de 06 de julho de 2015.

4. RRT VINCULADO POR FORMA DE REGISTRO

Nº do RRT	Contratante	Forma de Registro	Data de Registro
SI15809764R01CT001	MUNICIPIO DE SABARA	RETIFICADOR	26/08/2025



5. DECLARAÇÃO DE VERACIDADE

Declaro para os devidos fins de direitos e obrigações, sob as penas previstas na legislação vigente, que as informações cadastradas neste RRT são verdadeiras e de minha responsabilidade técnica e civil.

6. ASSINATURA ELETRÔNICA

Documento assinado eletronicamente por meio do SICCAU do arquiteto(a) e urbanista DÉBORA EVELYN CALDEIRA DE LACERDA, registro CAU nº 00A2578972, na data e hora: 2025-08-26 08:54:28, com o uso de login e de senha. O **CPF/CNPJ** está oculto visando proteger os direitos fundamentais de liberdade, privacidade e o livre desenvolvimento da personalidade da pessoa natural (**LGPD**).



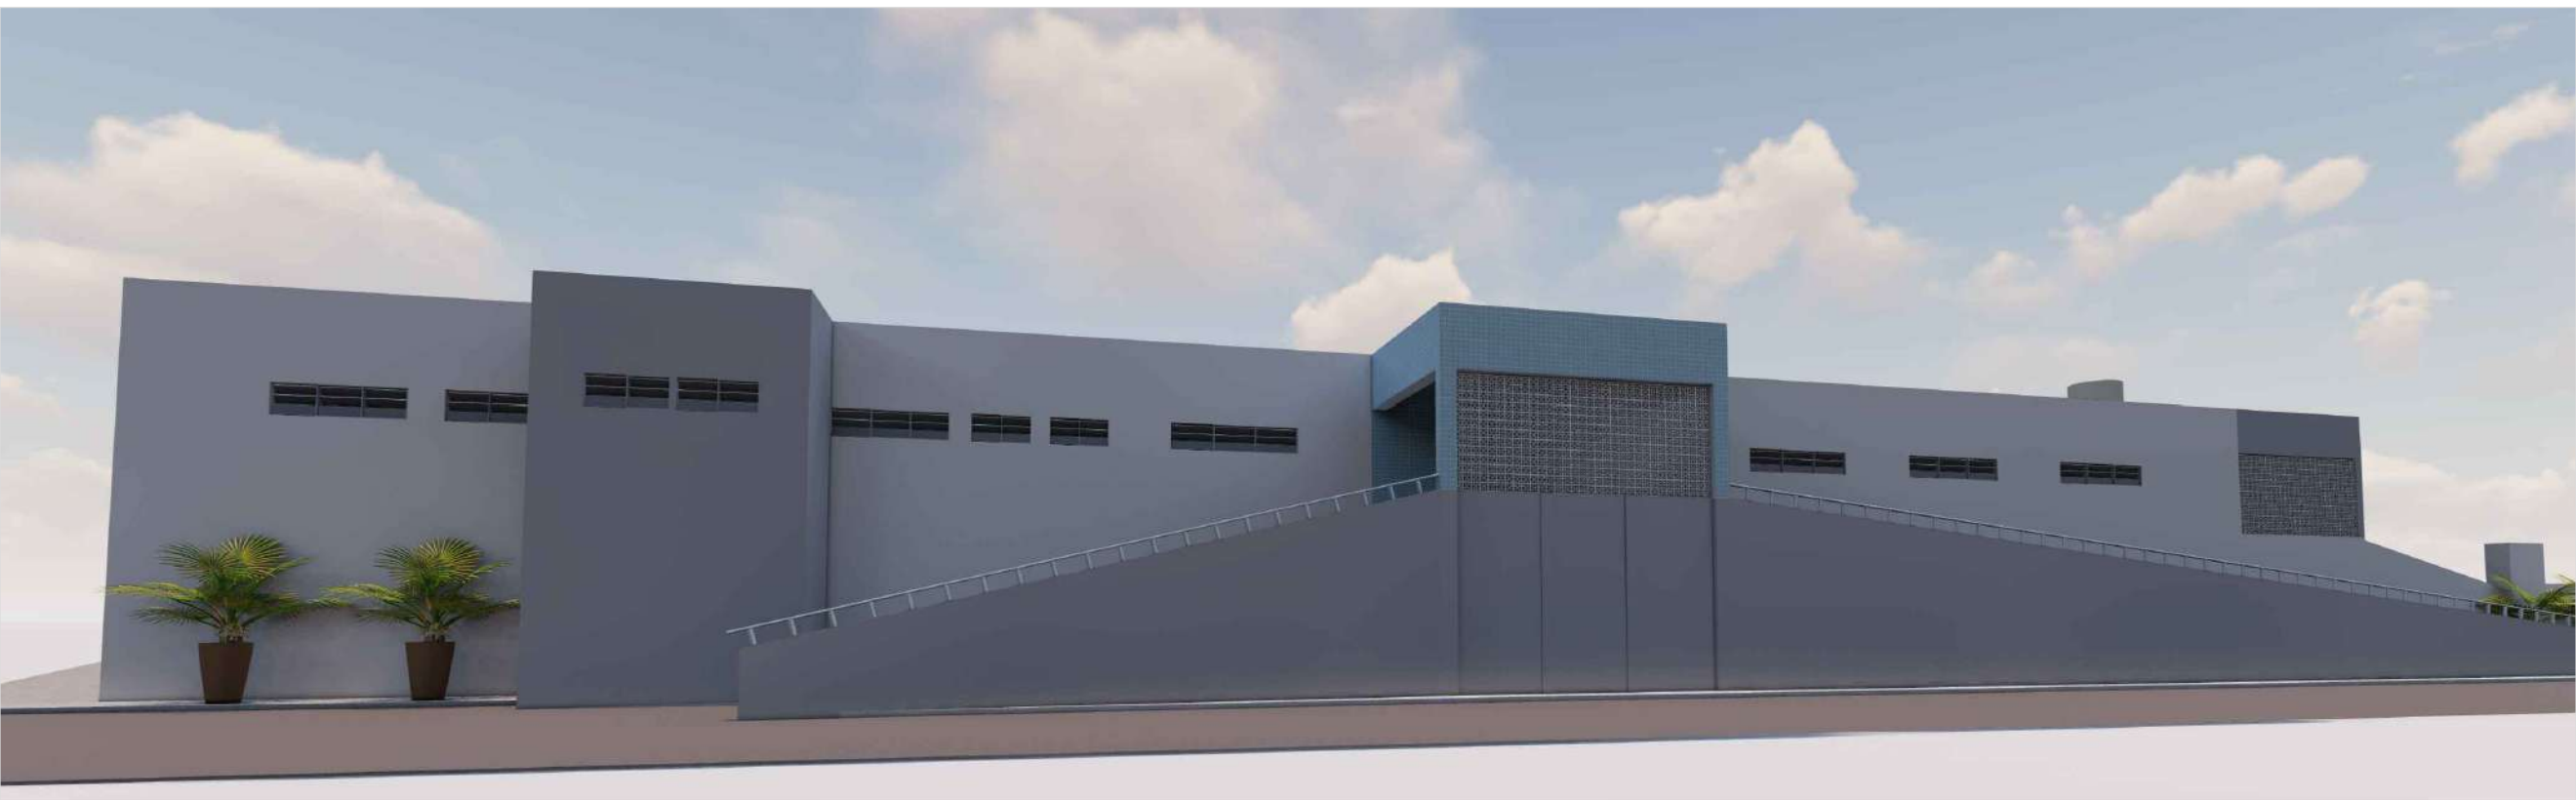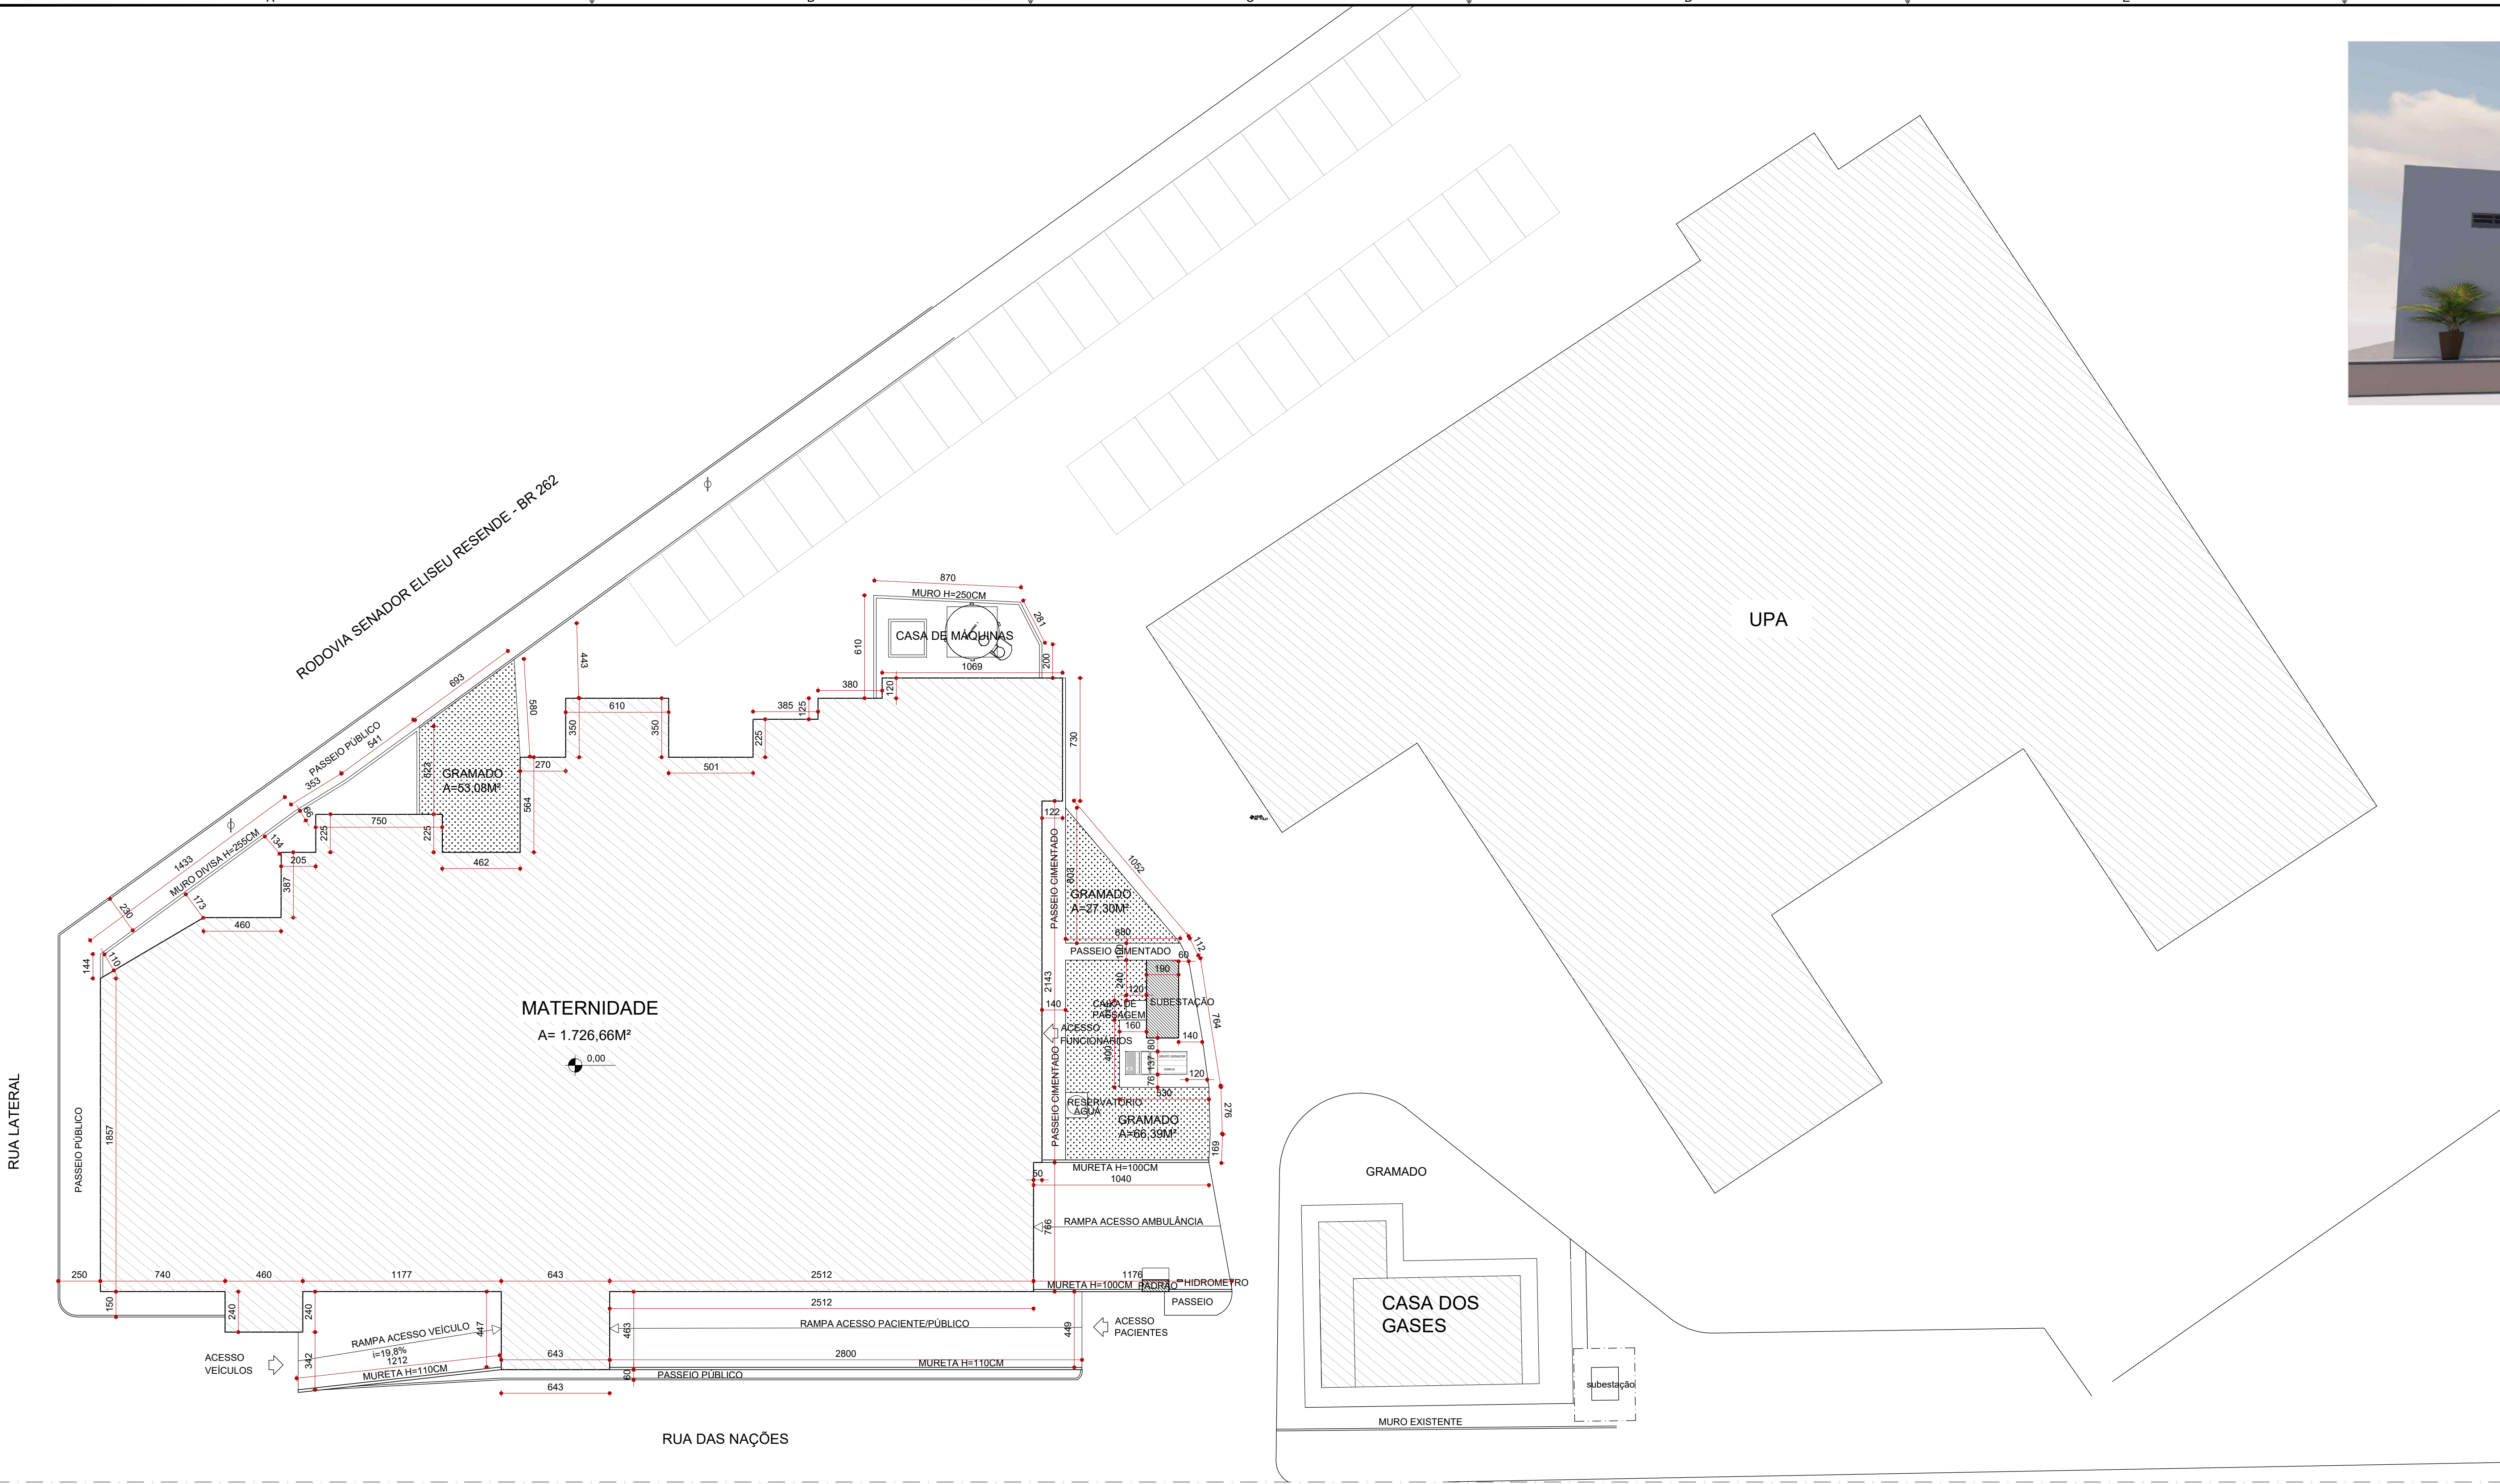

LEGENDA				
EXISTENTE		JARDIM ÁREA PERMEÁVEL	INÍCIO DO ASSENTAMENTO DO PISO	

SIMBOLOGIA					
	PISO		TETO		DIVERSOS
	PAREDE		RODAPÉ		ESQUADRIAS
E	EXISTENTE A SER MANTIDO				

QUADRO DE ÁREAS					
ÁREA CONSTRUÍDA EXISTENTE	1.726,66M²	ÁREA PERMEÁVEL	146,77M²	TAXA DE OCUPAÇÃO	%
ÁREA A DEMOLIR	–	ÁREA DE PROJEÇÃO	1.726,66M²	TAXA DE PERMEABILIDADE	%
ÁREA A CONSTRUIR	–	ÁREA TOTAL CONSTRUÍDA	1.726,66M²	ÁREA TOTAL DO LOTE	M²

NOTAS

- OBSERVAÇÕES GRÁFICAS:
- 1 - CONFERIR MEDIDAS NO LOCAL
 - 2 - NÃO UTILIZAR ESCALA SOBRE PAPEL
 - 3 - EM CASO DE CONFLITO DE COTAS, PREVALECE A DO DESENHO DE MAIOR ESCALA
 - 4 - EM CASO DE DÚVIDAS, CONSULTE SEMPRE O RESPONSÁVEL TÉCNICO
 - 5 - REPRODUÇÃO TOTAL OU PARCIAL DESTES DESENHOS É PROIBIDA, DIREITOS AUTORAIS RESERVADOS DE ACORDO COM A LEI FEDERAL Nº 6.101 DE 19 FEVEREIRO DE 1998

REVISÃO	DESCRIÇÃO	TIPO	ELABORADO	VERIFICADO	DATA
00	EMISSÃO INICIAL	EXE	DANIELE BARBOSA	DEBORA LACERDA	06/2025
01	EMISSÃO INICIAL	EXE	DANIELE BARBOSA	DEBORA LACERDA	07/2025
02	REVISÃO	EXE	CAMILA BONFIM	DEBORA LACERDA	08/2025

TIPOS DE EMISSÃO	ATP - ANTEPROJETO BSC - BÁSICO EXE - EXECUTIVO	APV - APROVADO PCT - P/ CONSTRUÇÃO ASB - "AS BUILT"	CNC - CANCELADO
------------------	--	---	-----------------

ELABORAÇÃO:

CONSÓRCIO DIAMANTE ENGENHARIA
AV. BARÃO HOMEM DE MELO, Nº 3280, NOVA GRANADA
Belo Horizonte - MG - CEP: 30464-080
TEL.: (31) 3347-4405 / (31) 3347-7079 / (31) 3571-1920
EMAIL: contato@consorciodiamanteengenharia.com.br

REALIZAÇÃO:

PREFEITURA MUNICIPAL DE SABARÁ
RUA MARQUES DE SAPUCAIA, 317, CENTRO
SABARÁ - MG - CEP: 34005-000
TEL.: (31) 3672-7872

PROJETO DE OBRA DE MELHORIAS PARA AMPLIAÇÃO DAS METAS FÍSICAS DA MATERNIDADE DE SABARÁ
RUA DAS NAÇÕES, SN - BARRIO NAÇÕES UNIDAS, CIDADE SABARÁ-MG

PROJETO DE ARQUITETURA

RESPONSÁVEL TÉCNICO:		CONTRATANTE DO PROJETO:	
 DEBORA EVELYN CALDERA DE LACERDA CRM - 421747-7		RESPONSÁVEL DA CONTRATANTE	

DATA: AGOSTO/2025	ESCALA: INDICADA	ORÇAMENTO: PRELIMINAR
----------------------	---------------------	--------------------------

TÍTULO DOS DESENHOS: IMPLANTAÇÃO	PRANCHAS: 01/16
-------------------------------------	--------------------

DIREITOS AUTORAIS RESERVADOS; PROIBIDA REPRODUÇÃO, DIVULGAÇÃO OU ALTERAÇÃO SEM ORDEM EXPRESSA DO AUTOR. TÍTULO DOS DESENHOS: PRS-187160-EXE-ARQ-REV02

IMPLANTAÇÃO
ESCALA: 1/200

